





EMPRESA INTERMUNICIPAL PARA O TRATAMENTO DE RESÍDUOS, EIM



PEÇAS DESENHADAS

Localização e identificação dos circuitos e caminhos exteriores

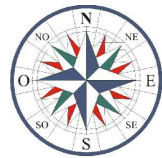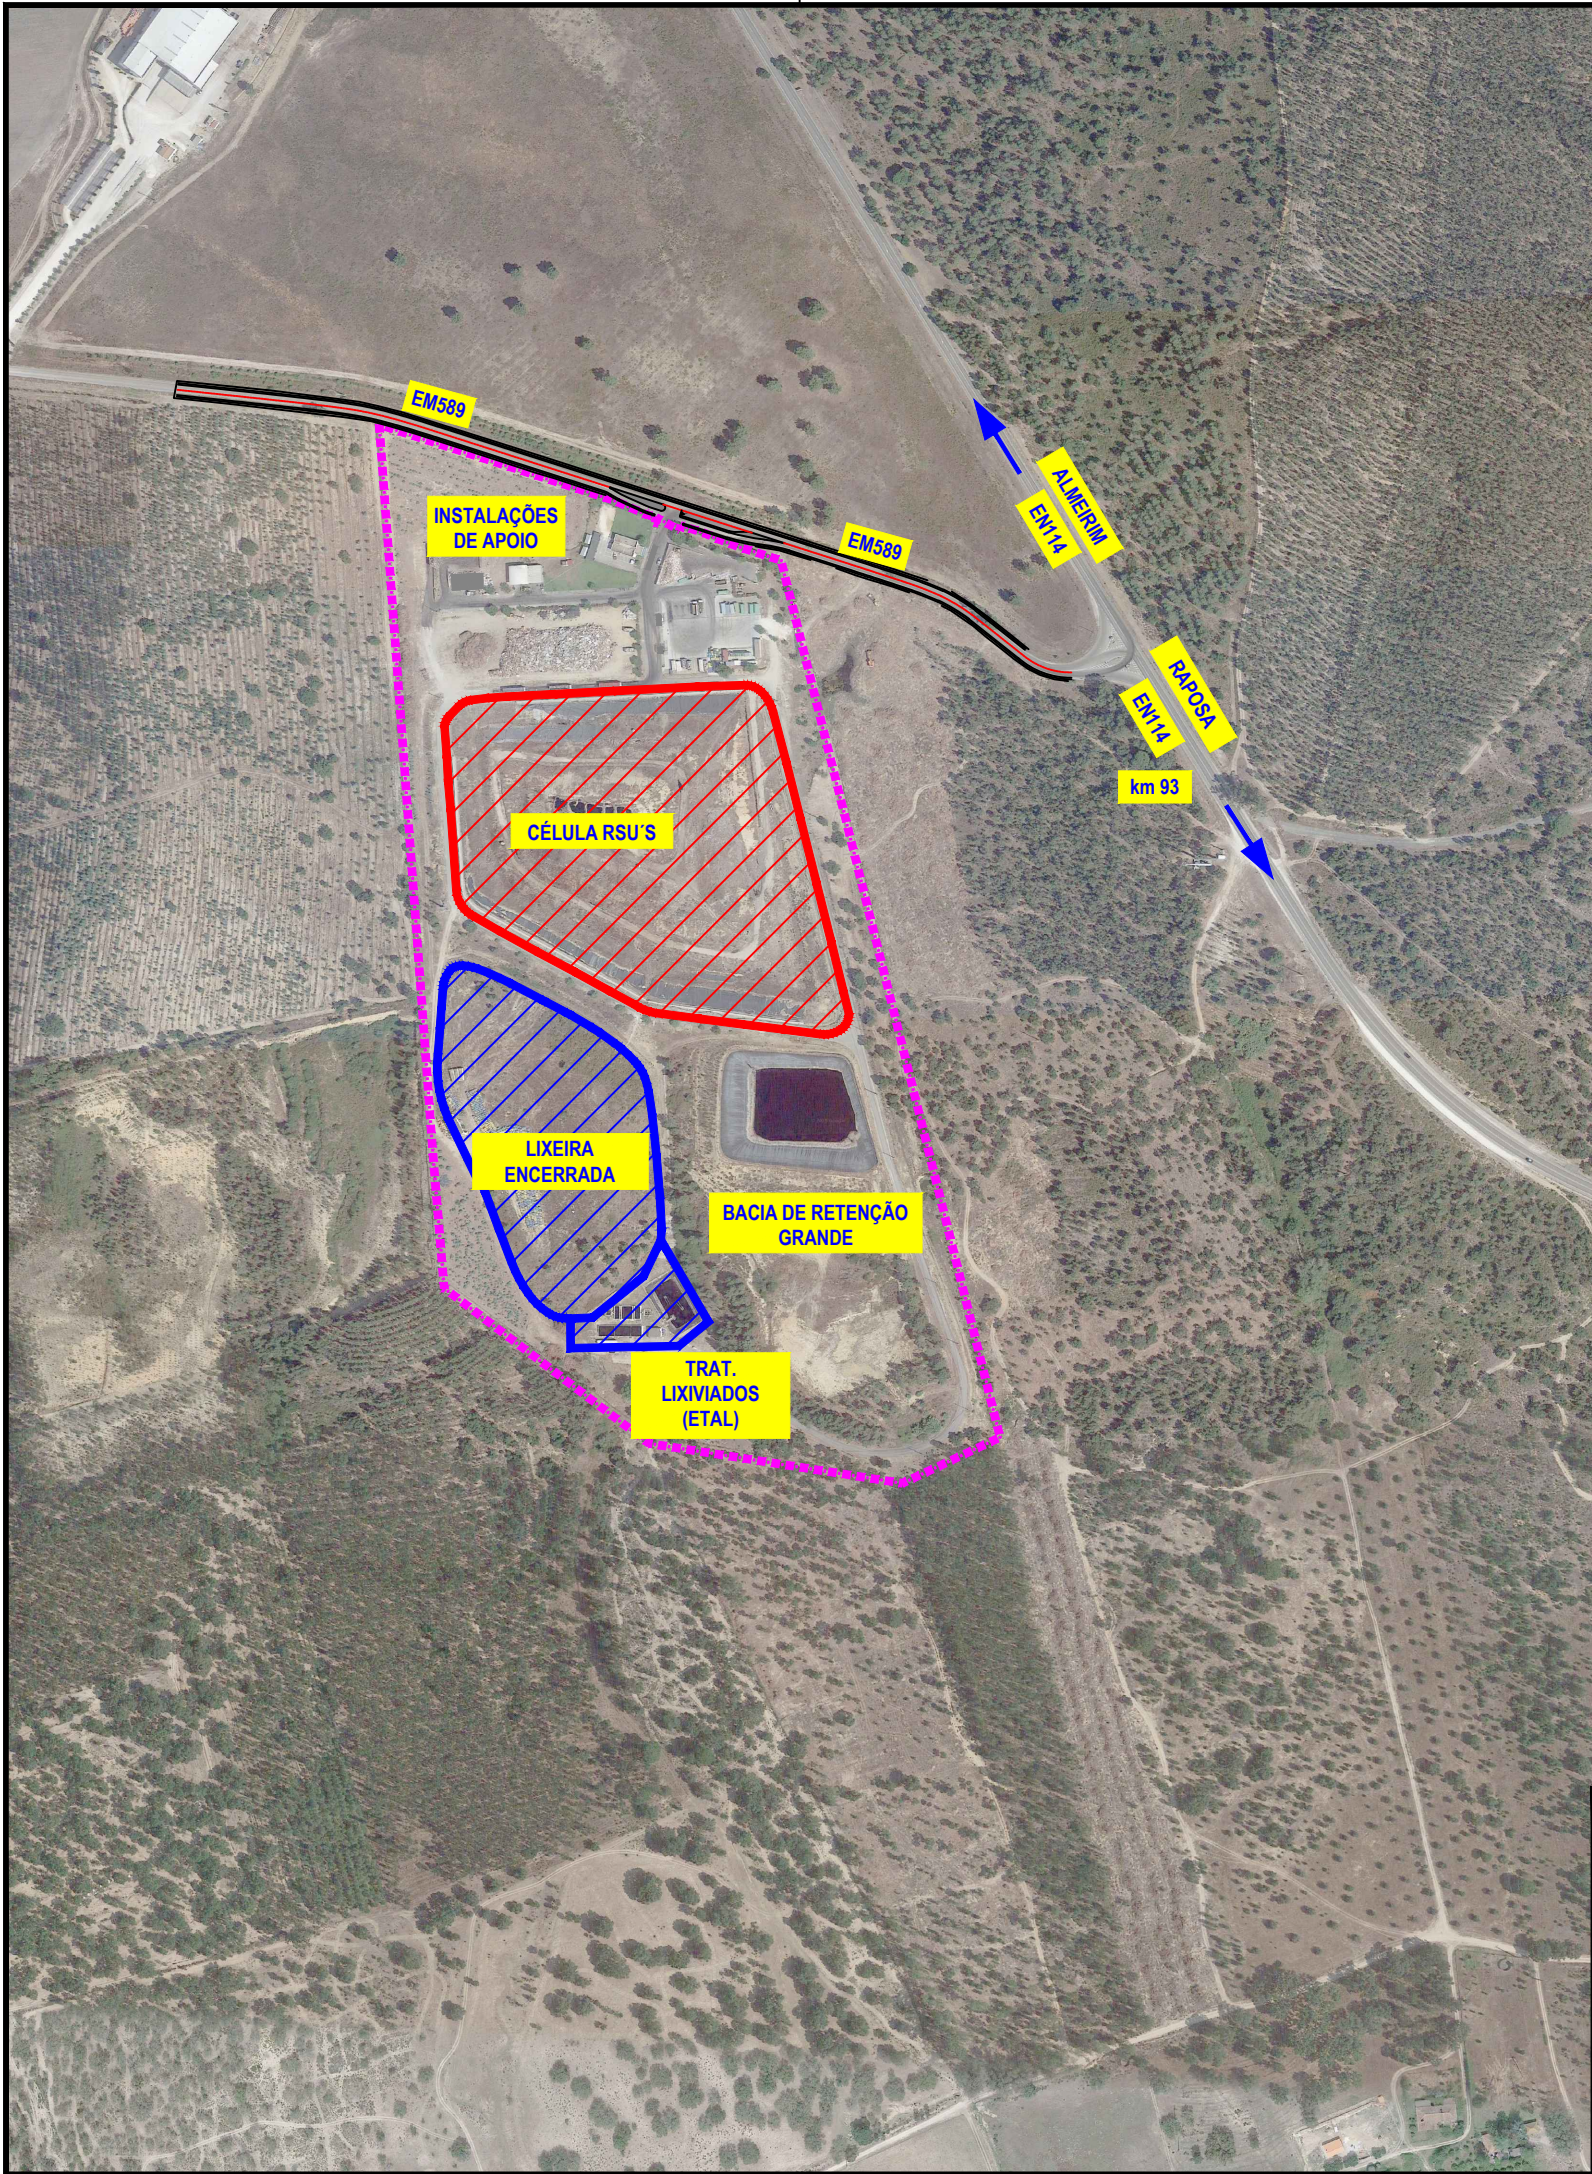

VERSÃO	DATA	ALTERAÇÃO	APROVADO
Projectou	FEVEREIRO/2020		
Desenhou	FEVEREIRO/2020		
Copiou	FEVEREIRO/2020		
Verificou	FEVEREIRO/2020		
LOCAL:	RAPOSA	DESIG. PROJECTO:	CENTRO DE TRATAMENTO DE RESÍDUOS - LICENÇA AMBIENTAL
ESCALA:	1 : 5 000	Alinea:	Localização e identificação circuitos e caminhos exteriores
ANEXO:		TITULO DO DESENHO:	PLANTA DE LOCALIZAÇÃO DO ATERRO (ESCALA 1:5 000)



EMPRESA INTERMUNICIPAL PARA O TRATAMENTO
DE RESÍDUOS SÓLIDOS, EIM
Estrada Nacional 114 - Raposa
2080 - 701 ALMEIRIM

PROJECTISTA:



PROJECTOS DE ENGENHARIA CIVIL, SA
Rua M. Emília R.S. Carvalho, 10 R/C
Ed. Nico, Lj.2 - 2410 LEIRIA
Telf: 244 823224 Fax: 244 823994
email: geral@hidrovia.pt

DESENHO Nº	A.02
ESTUDO:	
SUBSTITUI:	
SUBSTITUIDO POR:	