
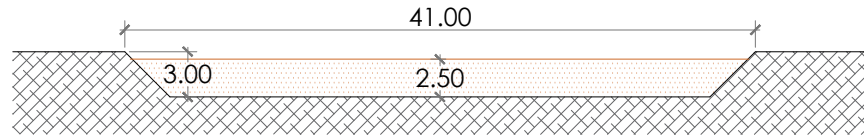



LAGOA 1

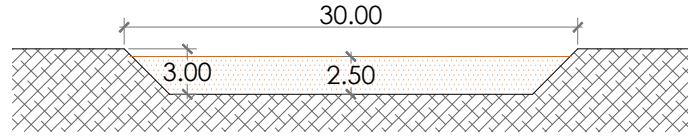

CORTE A - A


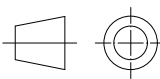


CORTE B - B

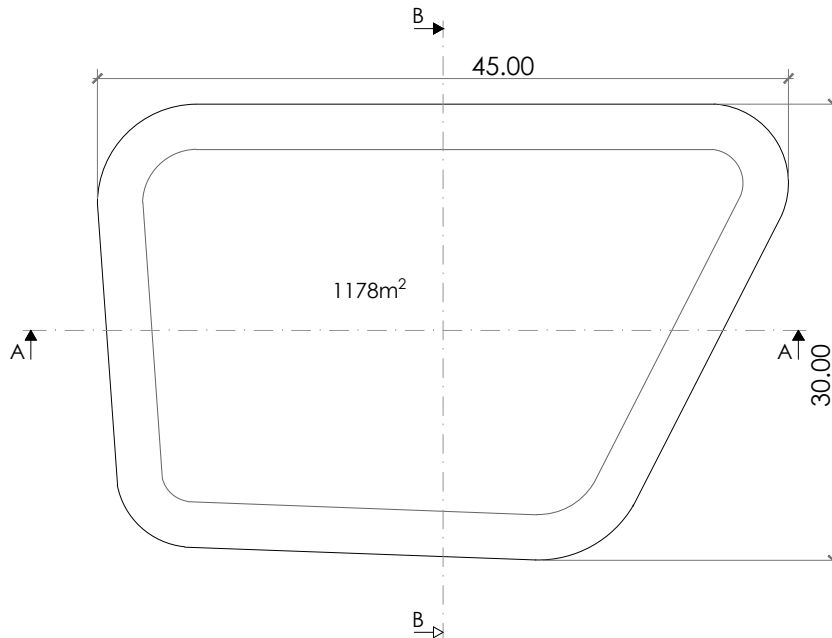

Cálculo Volume da Lagoa

Designação	Comp. Sup. (mt)	Largura. Sup. (mt)	Altura útil (mt)	Inc. talude (graus)	Área (m ²)	Volume (m ³)
LAGOA 1	45	30	2,5	45°	1178	2578

CLIENTE: LAVROGADOS, LDA.	DESENHOU	26/10/2023	DATA	RÚBRICA	
	PROJETOU	26/10/2023	LOCALIZAÇÃO: PÊRO NEGRO	VERIFICOU	
DESIGNAÇÃO: ÁGUAS RESIDUAIS LAGOA Nº1	REVISÃO:				TOLERÂNCIA: 1 MM
	IMPRESSÃO:	26/10/2023	DESENHO NÚMERO:	02	ESCALA: 1:500
	ARQUIVO:				