


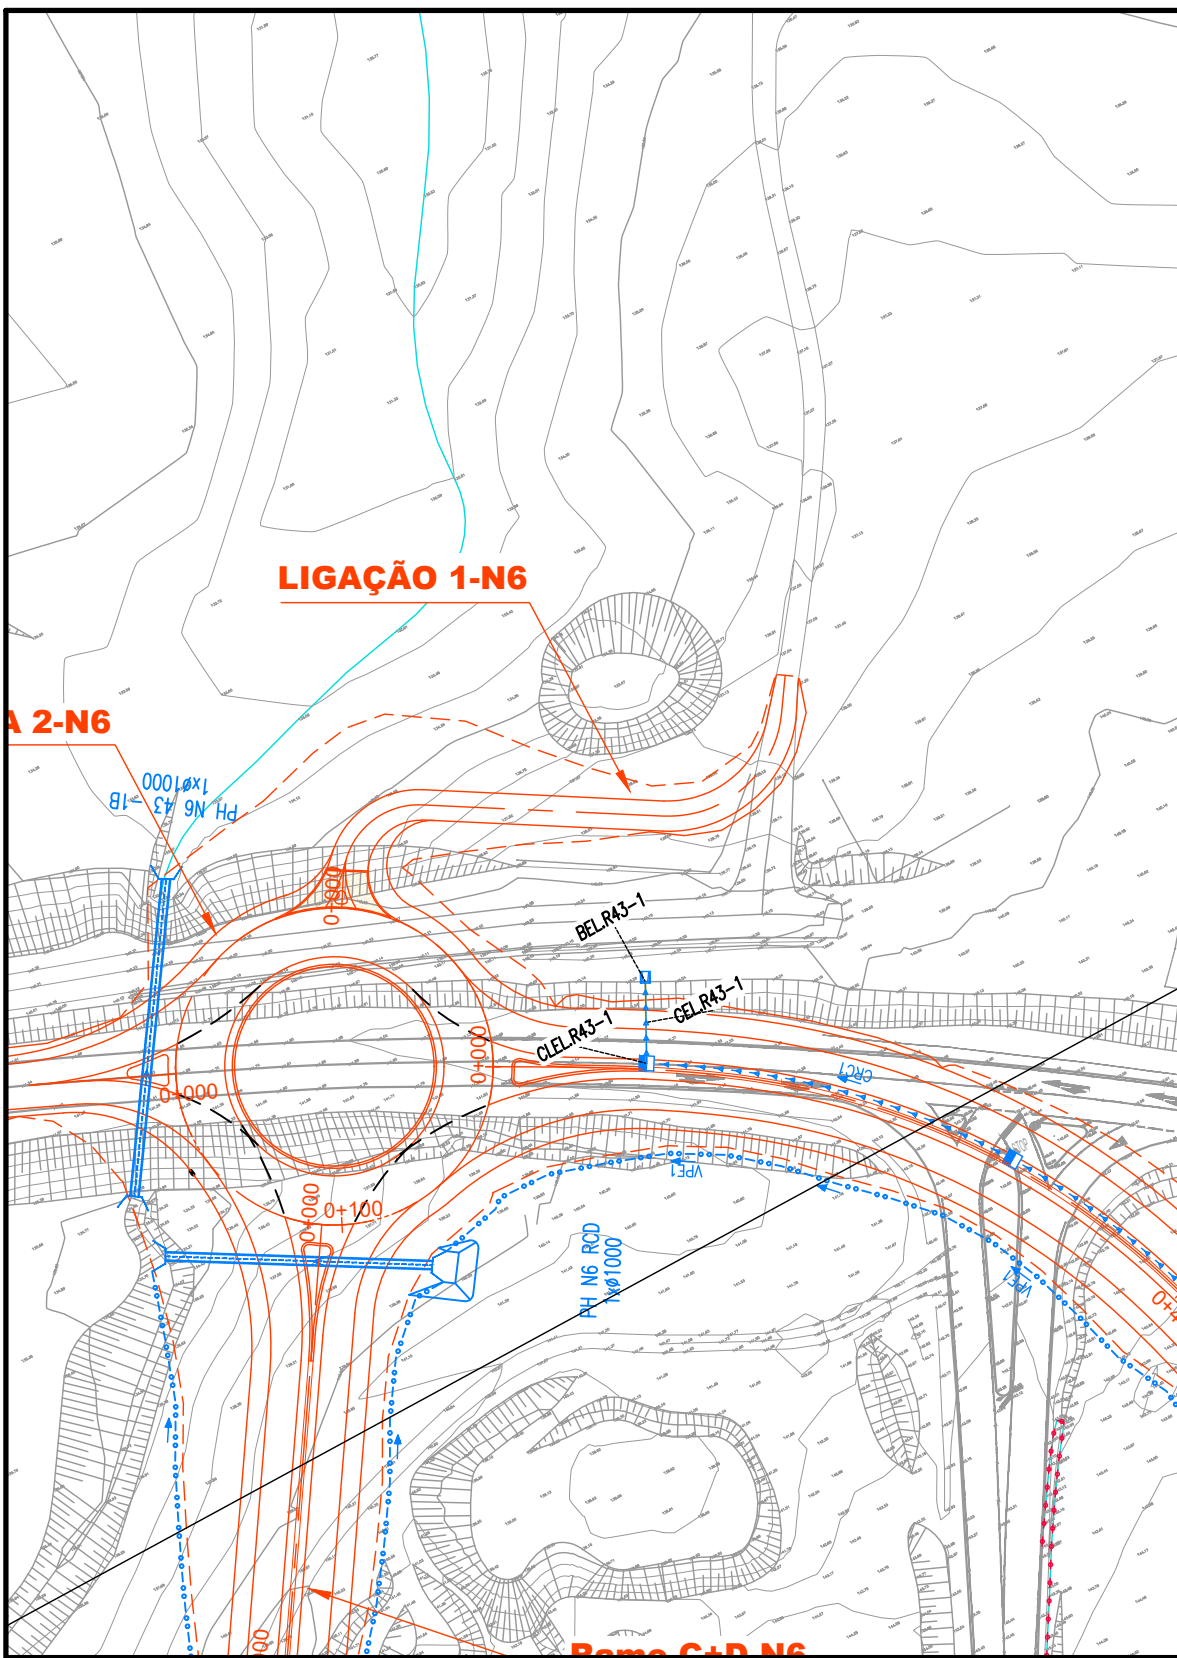
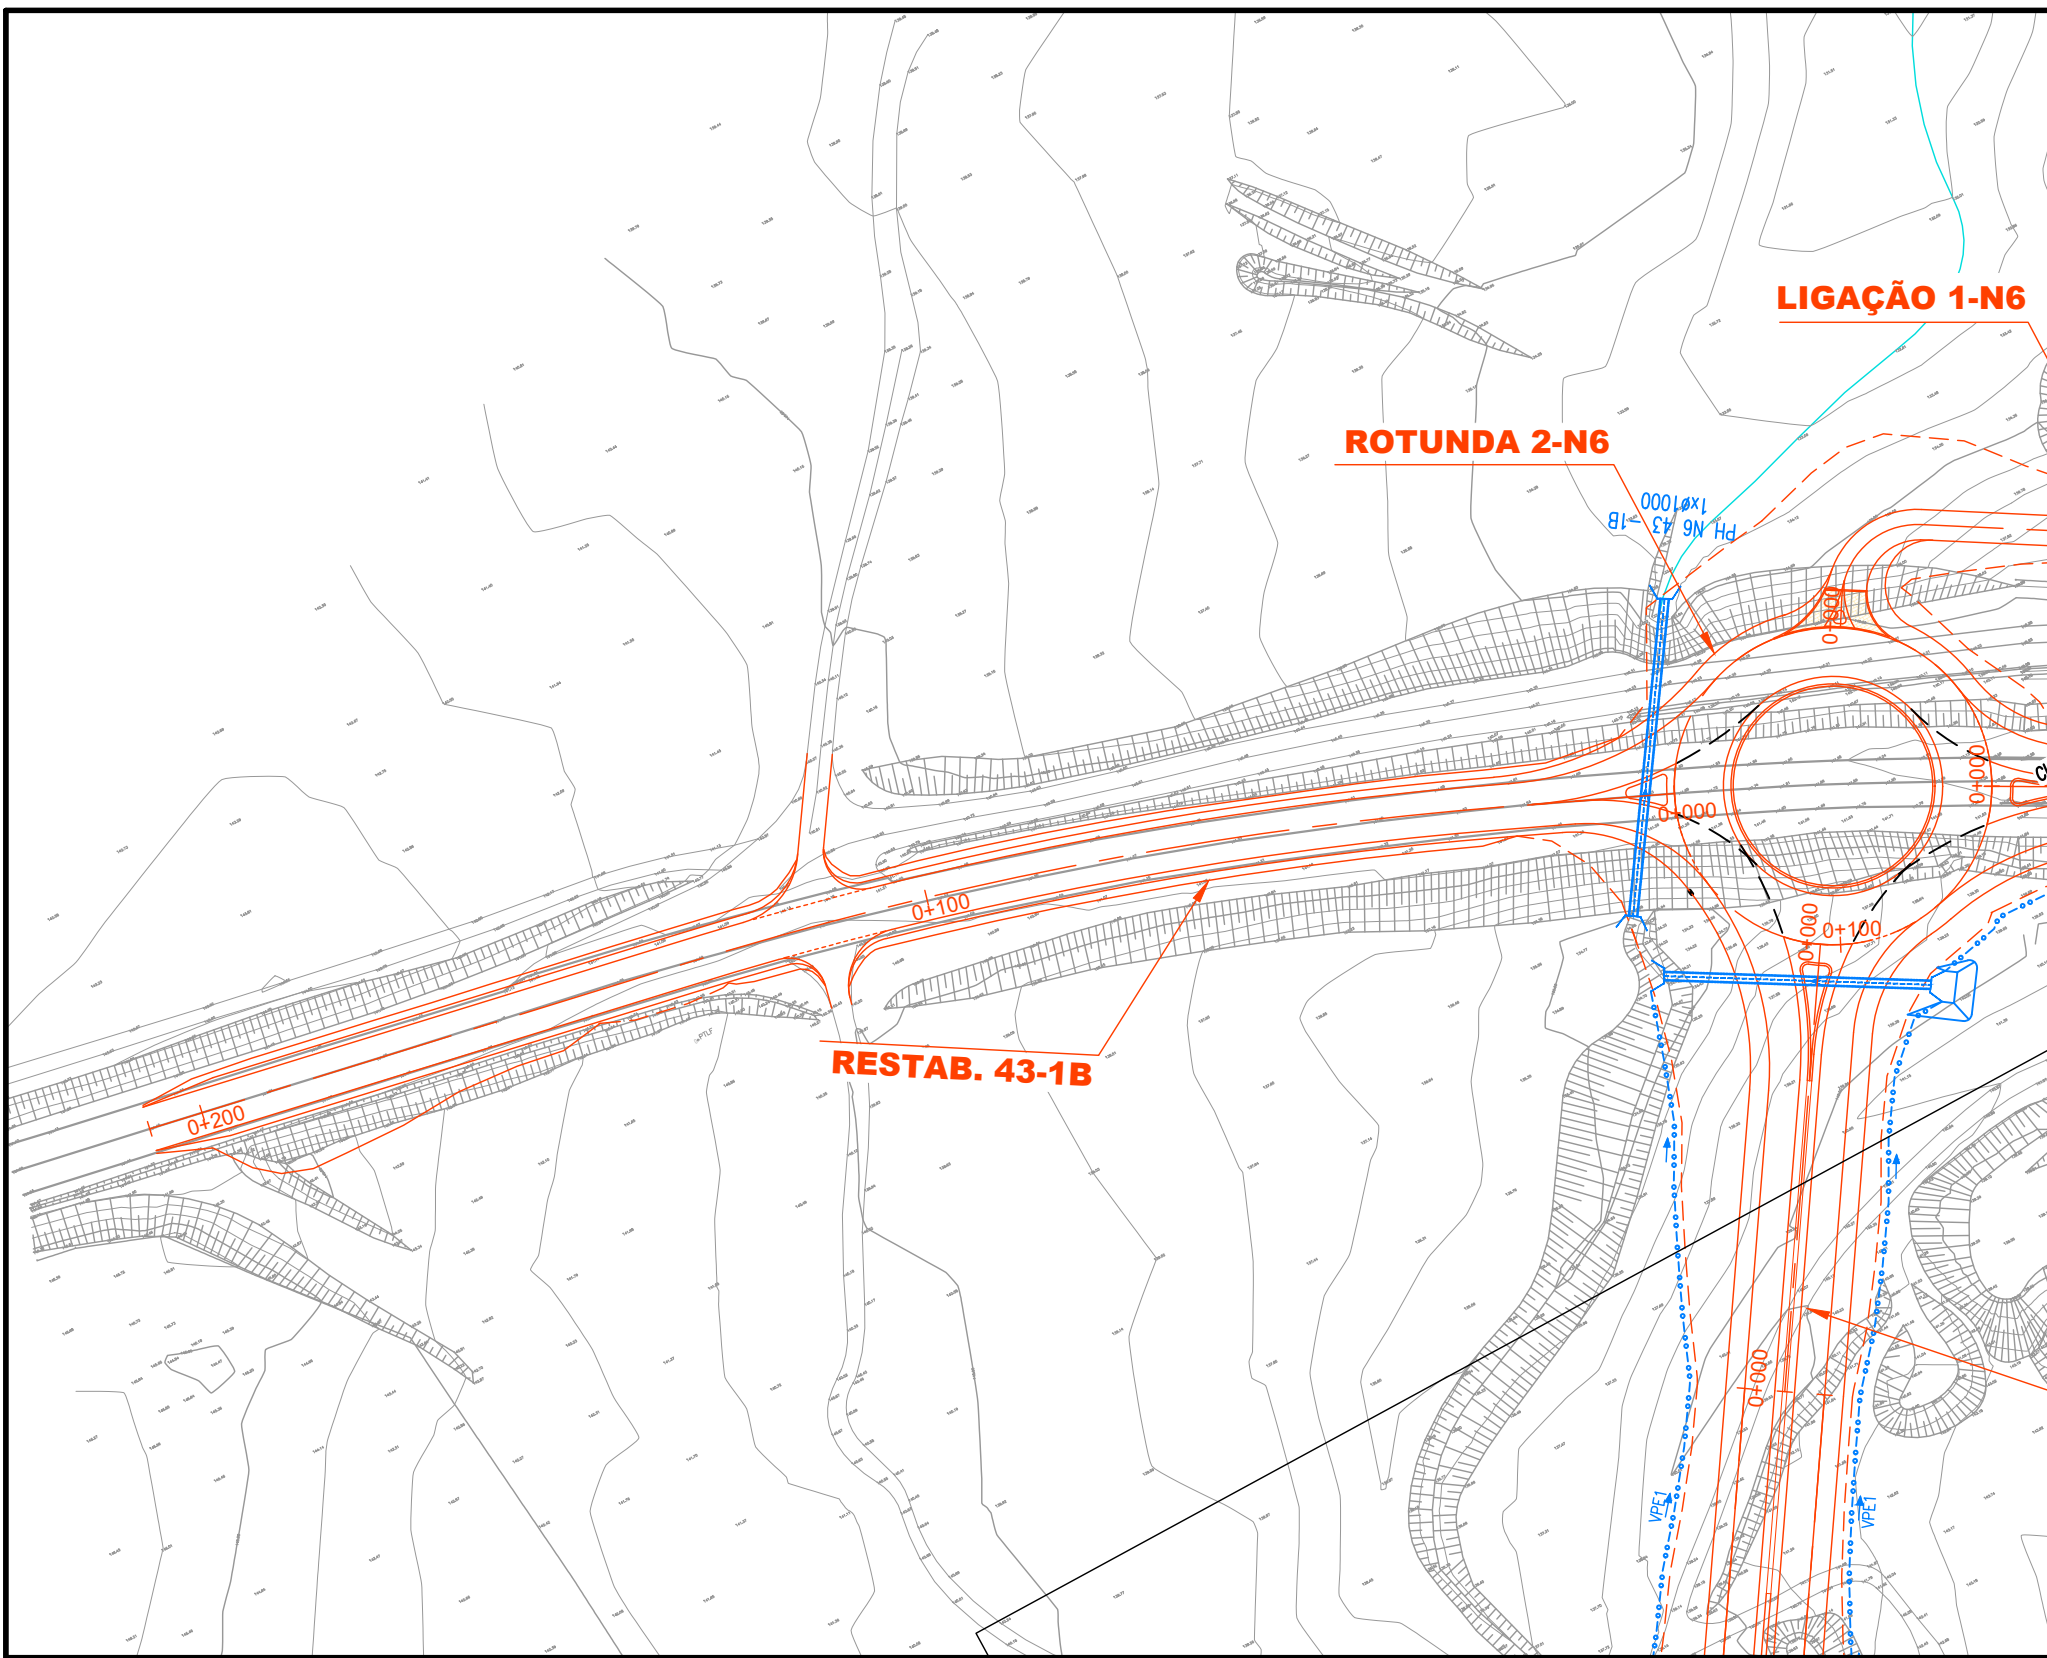
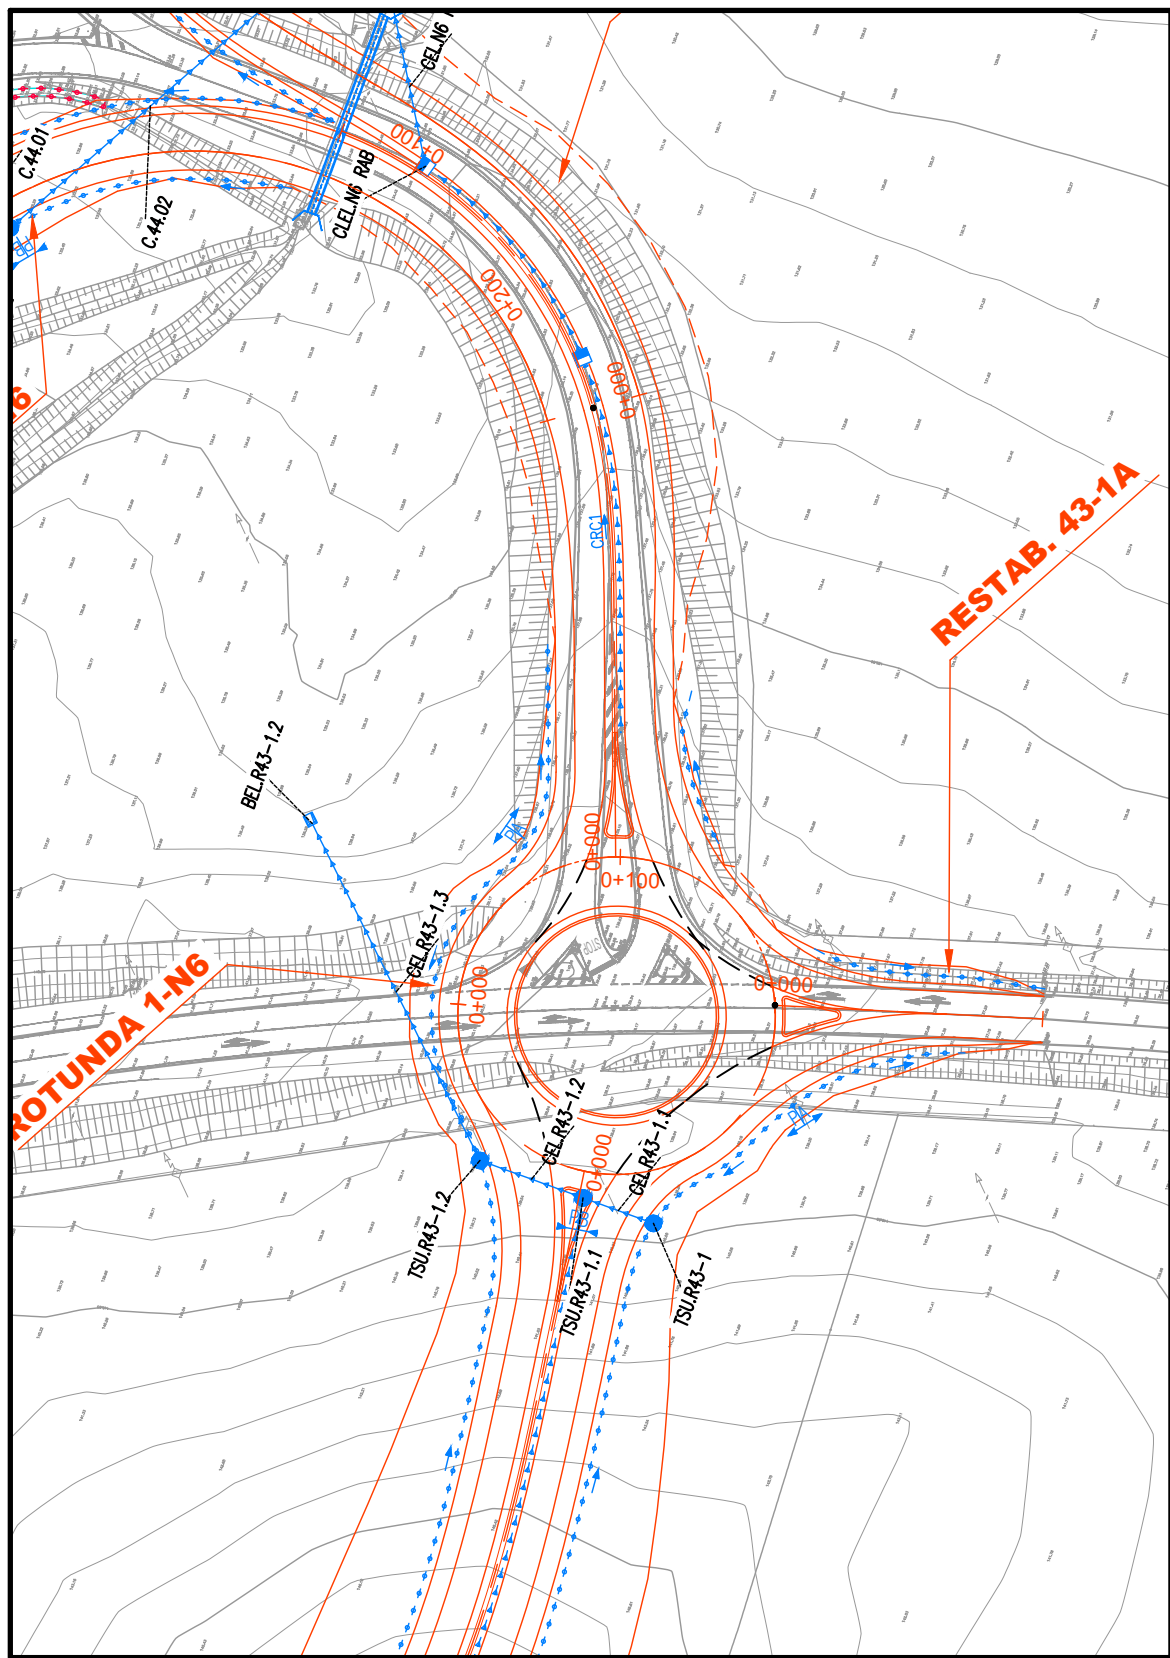
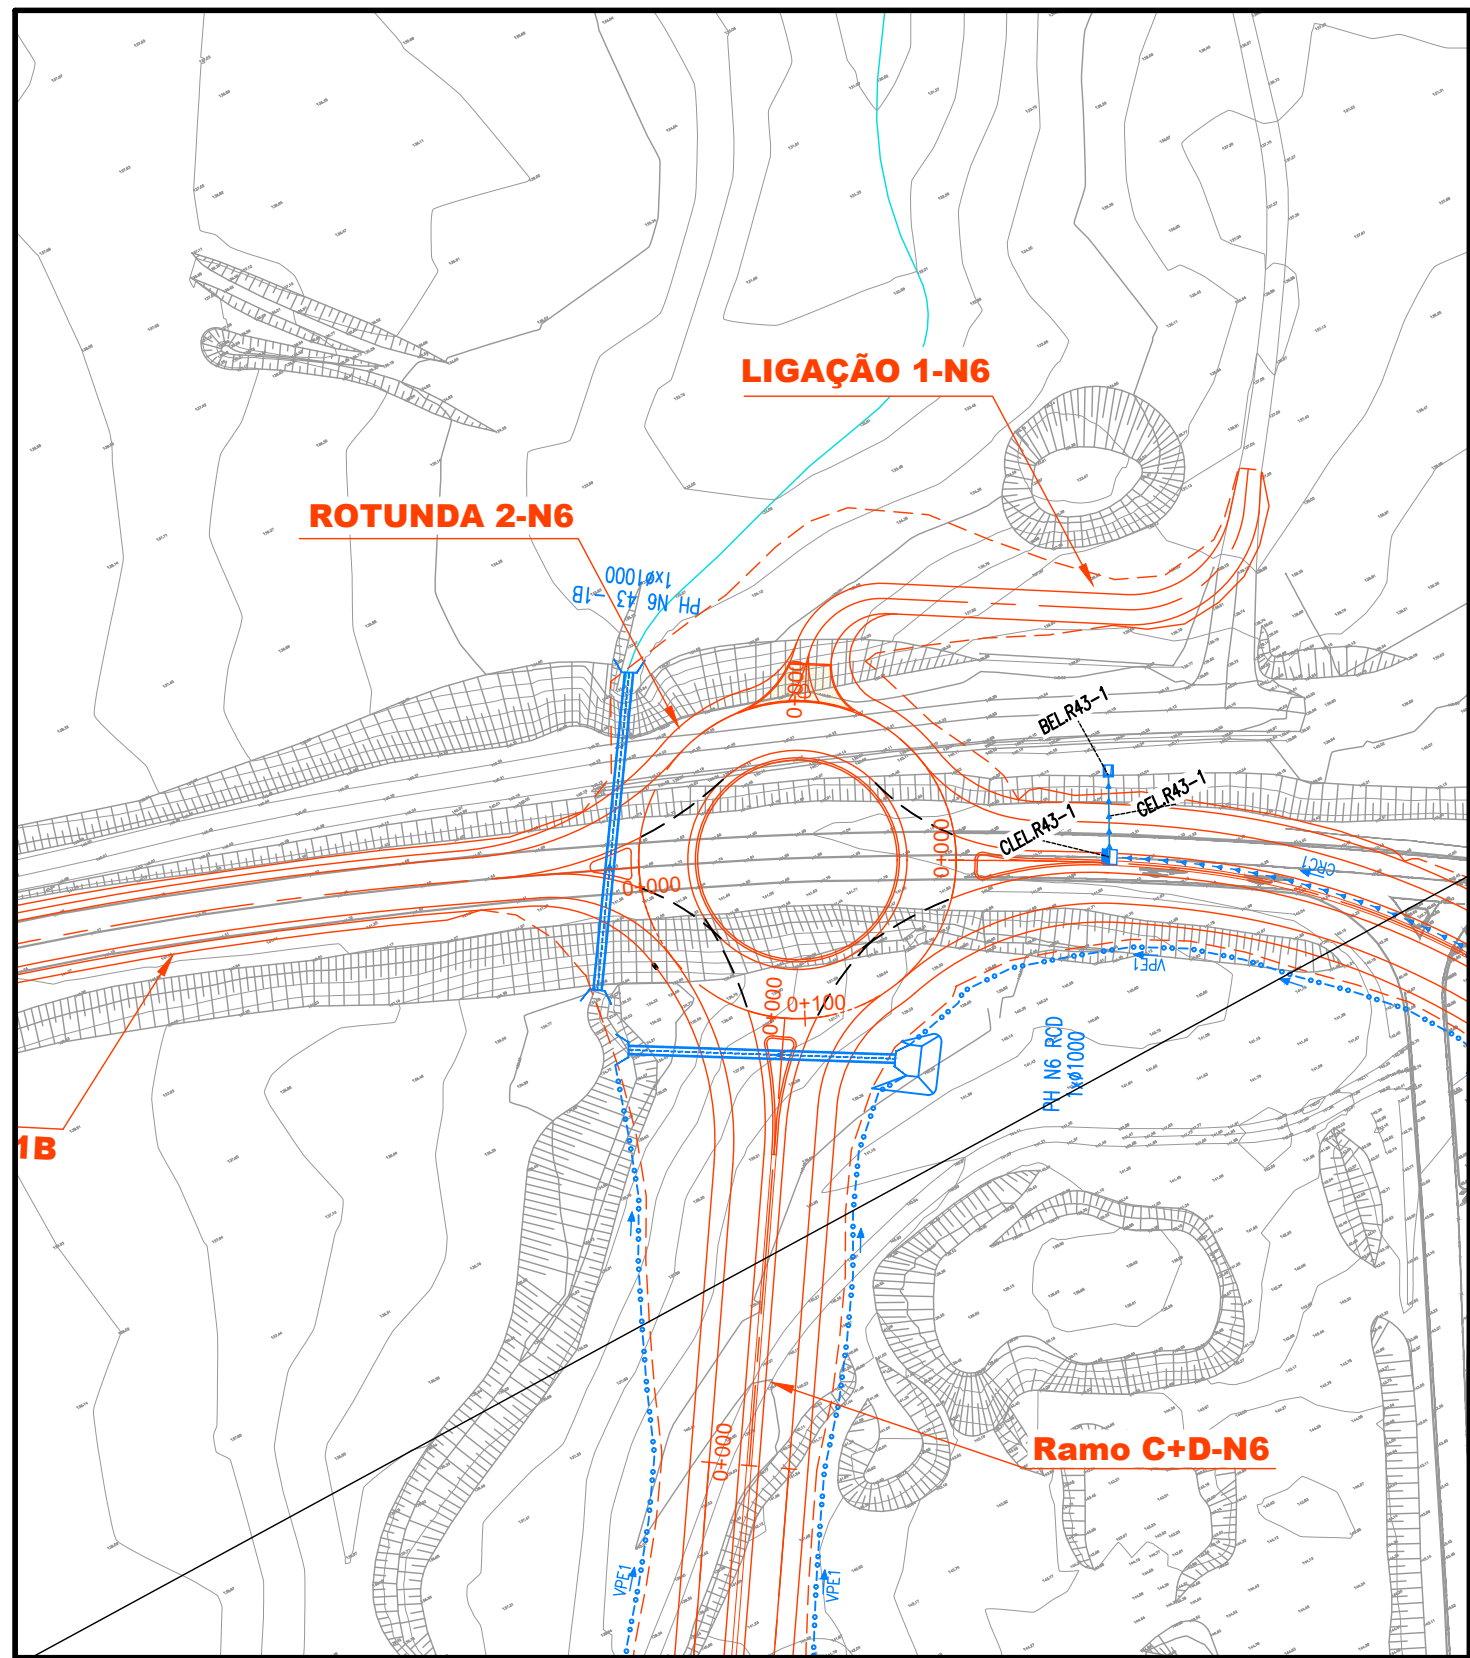
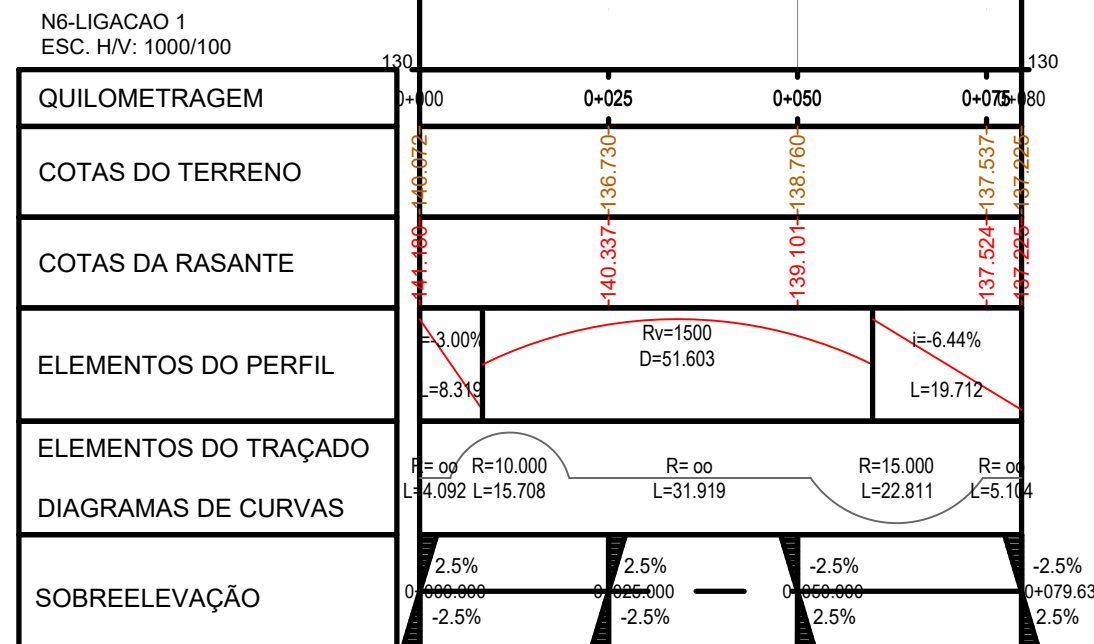
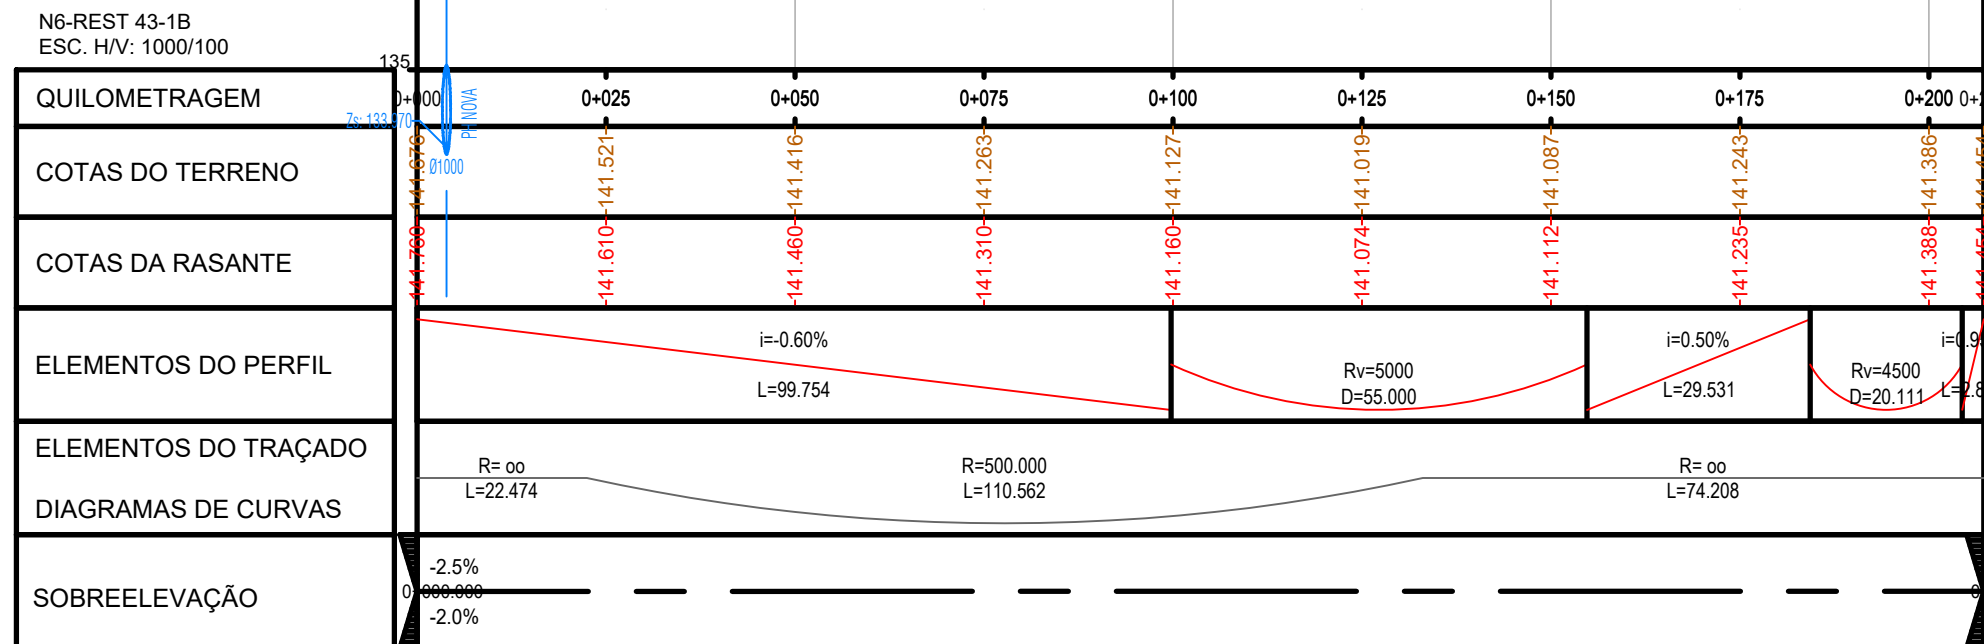



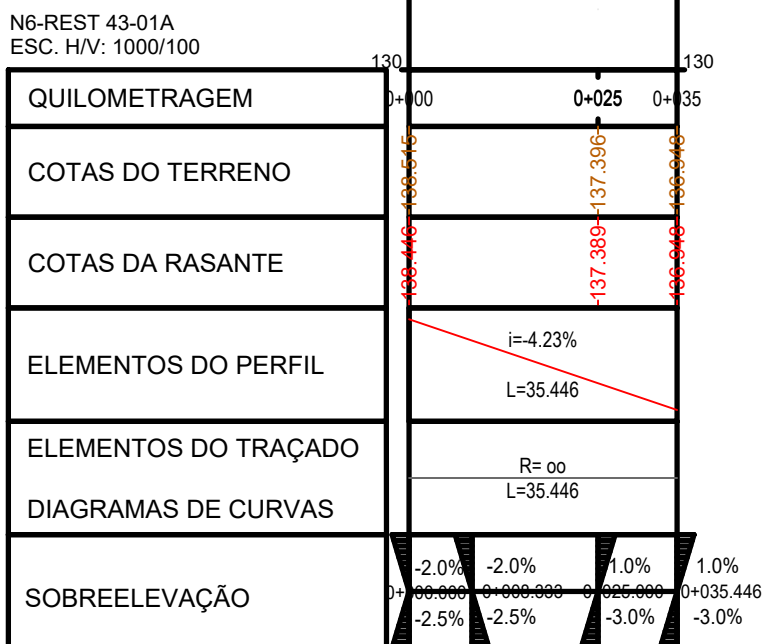


- LEGENDA DE TRAÇADO:
- Altero
 - Escavação
 - CORES:
 - 16+400 Exo / Quilometragem
 - Drenagem Nova
 - Drenagem Existente a manter
 - Drenagem Existente a demoir
- LEGENDA DE DRENAGEM:
- D - Dreno #200
 - S - Sumidouro
 - C - Coletor
 - CRUX - Coleira de Rasgo Contínuo
 - BEL - Boca Entrada/Saída Coletor
- VALETA DE PLATAFORMA LATERAL, SEÇÃO TRIANGULAR:
- VP1 - Revestida a Betão com L=1,2m
 - VP1+0 - Revestida a Betão, L=1,2m/Dreno #200
 - VP1+0 - Revestida a Betão, L=1,2m/Dreno #200
 - VP2 - Revestida a Betão
 - VP4 - Não Revestida - Restabelecimentos
 - VP5 - Revestida a Betão - Restabelecimentos
 - VP6 - Revestida a Betão com L=0,5m
 - VP7 - Revestida a Betão - de Continuidade
- VALETA DE PLATAFORMA LATERAL, SEÇÃO TRAPEZOIDAL:
- VP3 - Revestida a Betão
- VALAS, SEÇÃO SEMI-CIRCULAR, REVESTIDA A BETÃO:
- VEX - de Crista de Talude
 - VEX - de Pé de Talude
 - VBLX - de Banqueta
 - VBLX - de Bordadura
 - DTX - de Descida de Talude
- CANIS DE RECEÇÃO, DE LIGAÇÃO OU DERIVAÇÃO:
- CPCP - Entre Valetas de Plataforma, Valas de Crista e Valas de Pé de Talude
 - CDOT - Em Valas de Crista para Ligação às Descidas de Talude
 - CPOT - Em Valetas de Plataforma para Ligação às Descidas de Talude
 - CVBA - Em Valetas de Bordadura em Aterro associada a Descida de Talude
 - CDOT - Em Valetas de Pé de Talude para Ligação às Descidas de Talude
 - CLIL - e Limpeza e/ou Evacuação Lateral em Coleira de Rasgo Contínuo
 - CBOT - Em Valas de Banqueta para Ligação às Descidas de Talude
 - COPE - Em Valas de Crista e/ou Pé de Talude
- CÂMARAS DE VISITA, SEÇÃO SEMI-CIRCULAR:
- TSU - com Tampa Sumidouro em Betão
 - TFT - com Tampa não Sumidouro Metálica
- DISSIPADORES DE ENERGIA:
- DEFT - em Descidas de Talude (final)
 - DEBO - em Bocas de Fhis/Coleiras e Valetas
 - VI - Vão Trapezooidal c/ Enrocamento
 - PH XXXX - Passagem hidráulica com bocas em aterro
 - Passagem hidráulica com Recipiente
 - Passagem hidráulica Golgôvel / Não Golgôvel
 - CVSS - Continuidade Valetas Sob Serventia
 - Ranhuagens no Pavimento

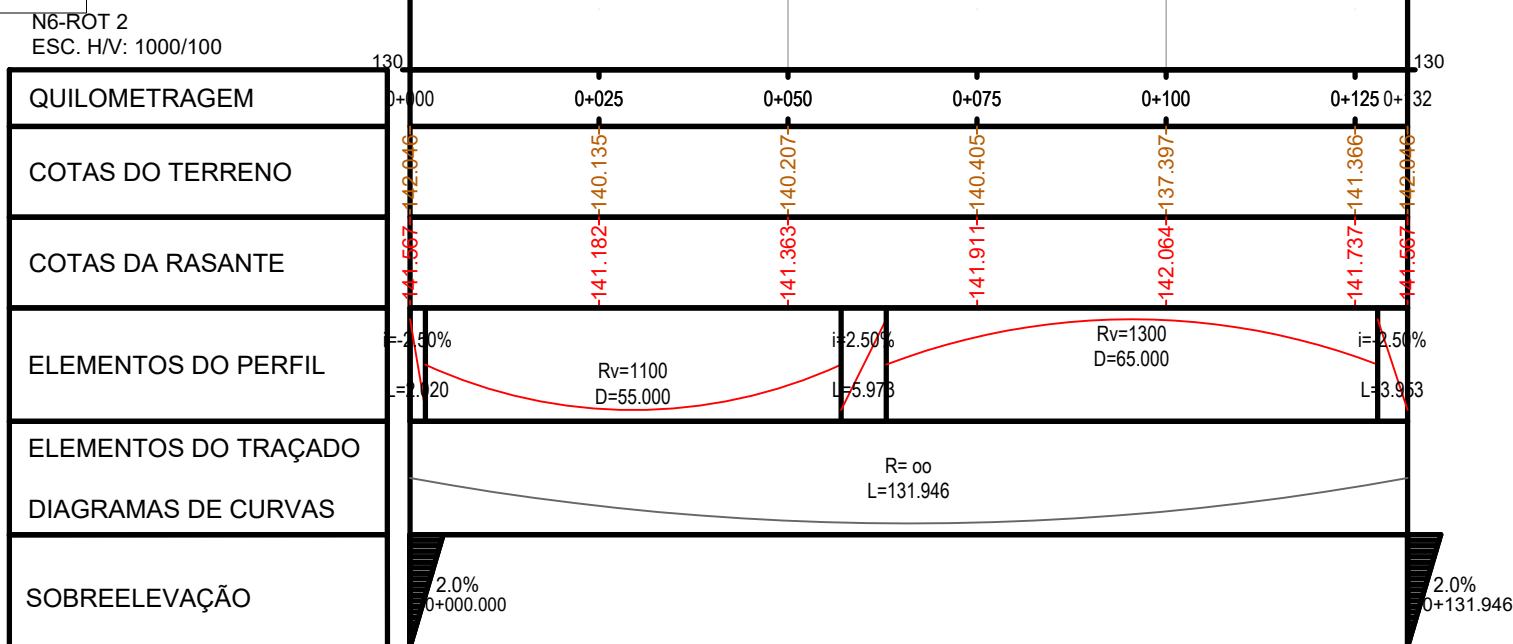

NÓ 7

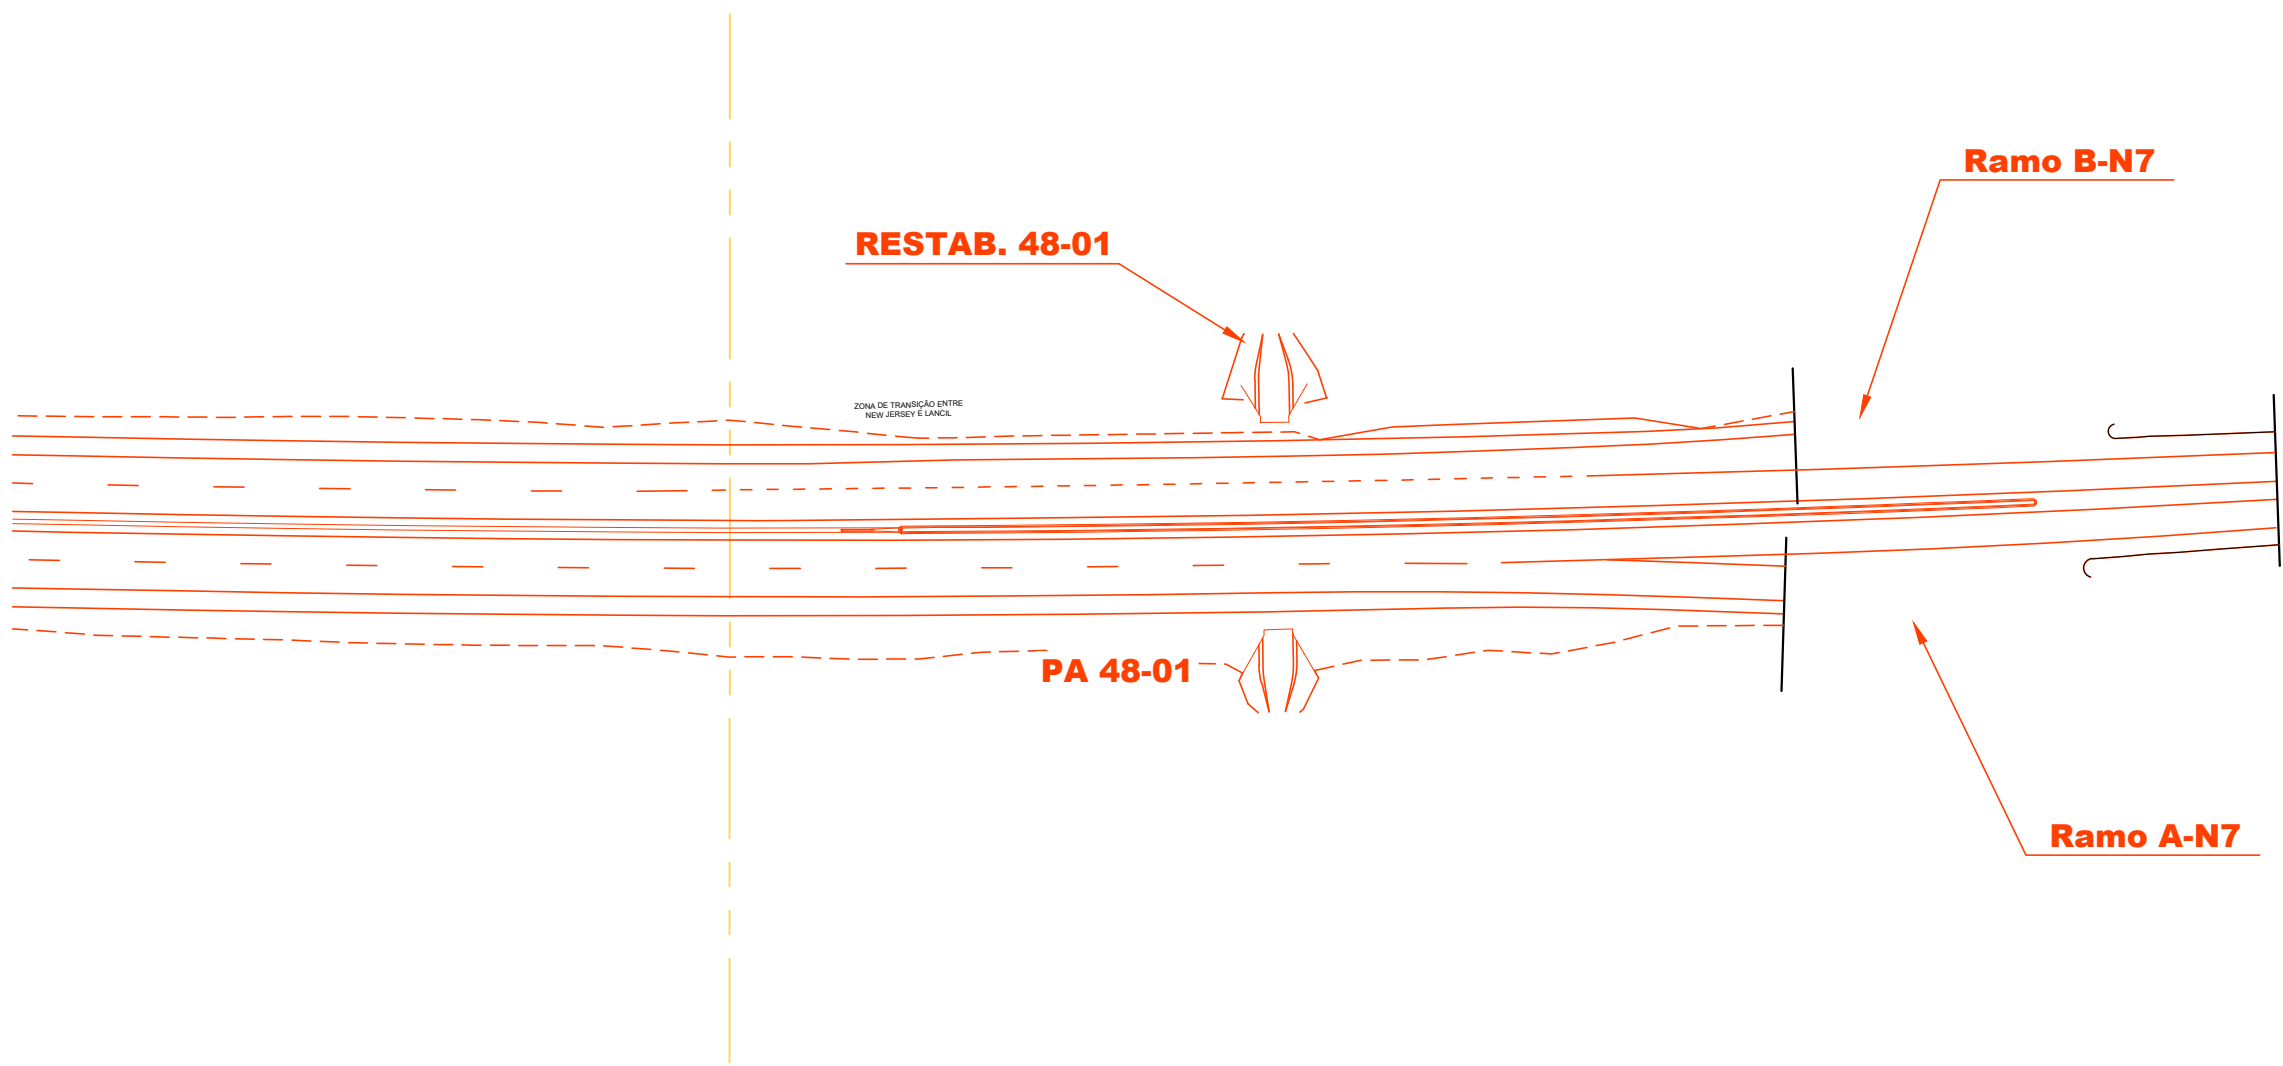

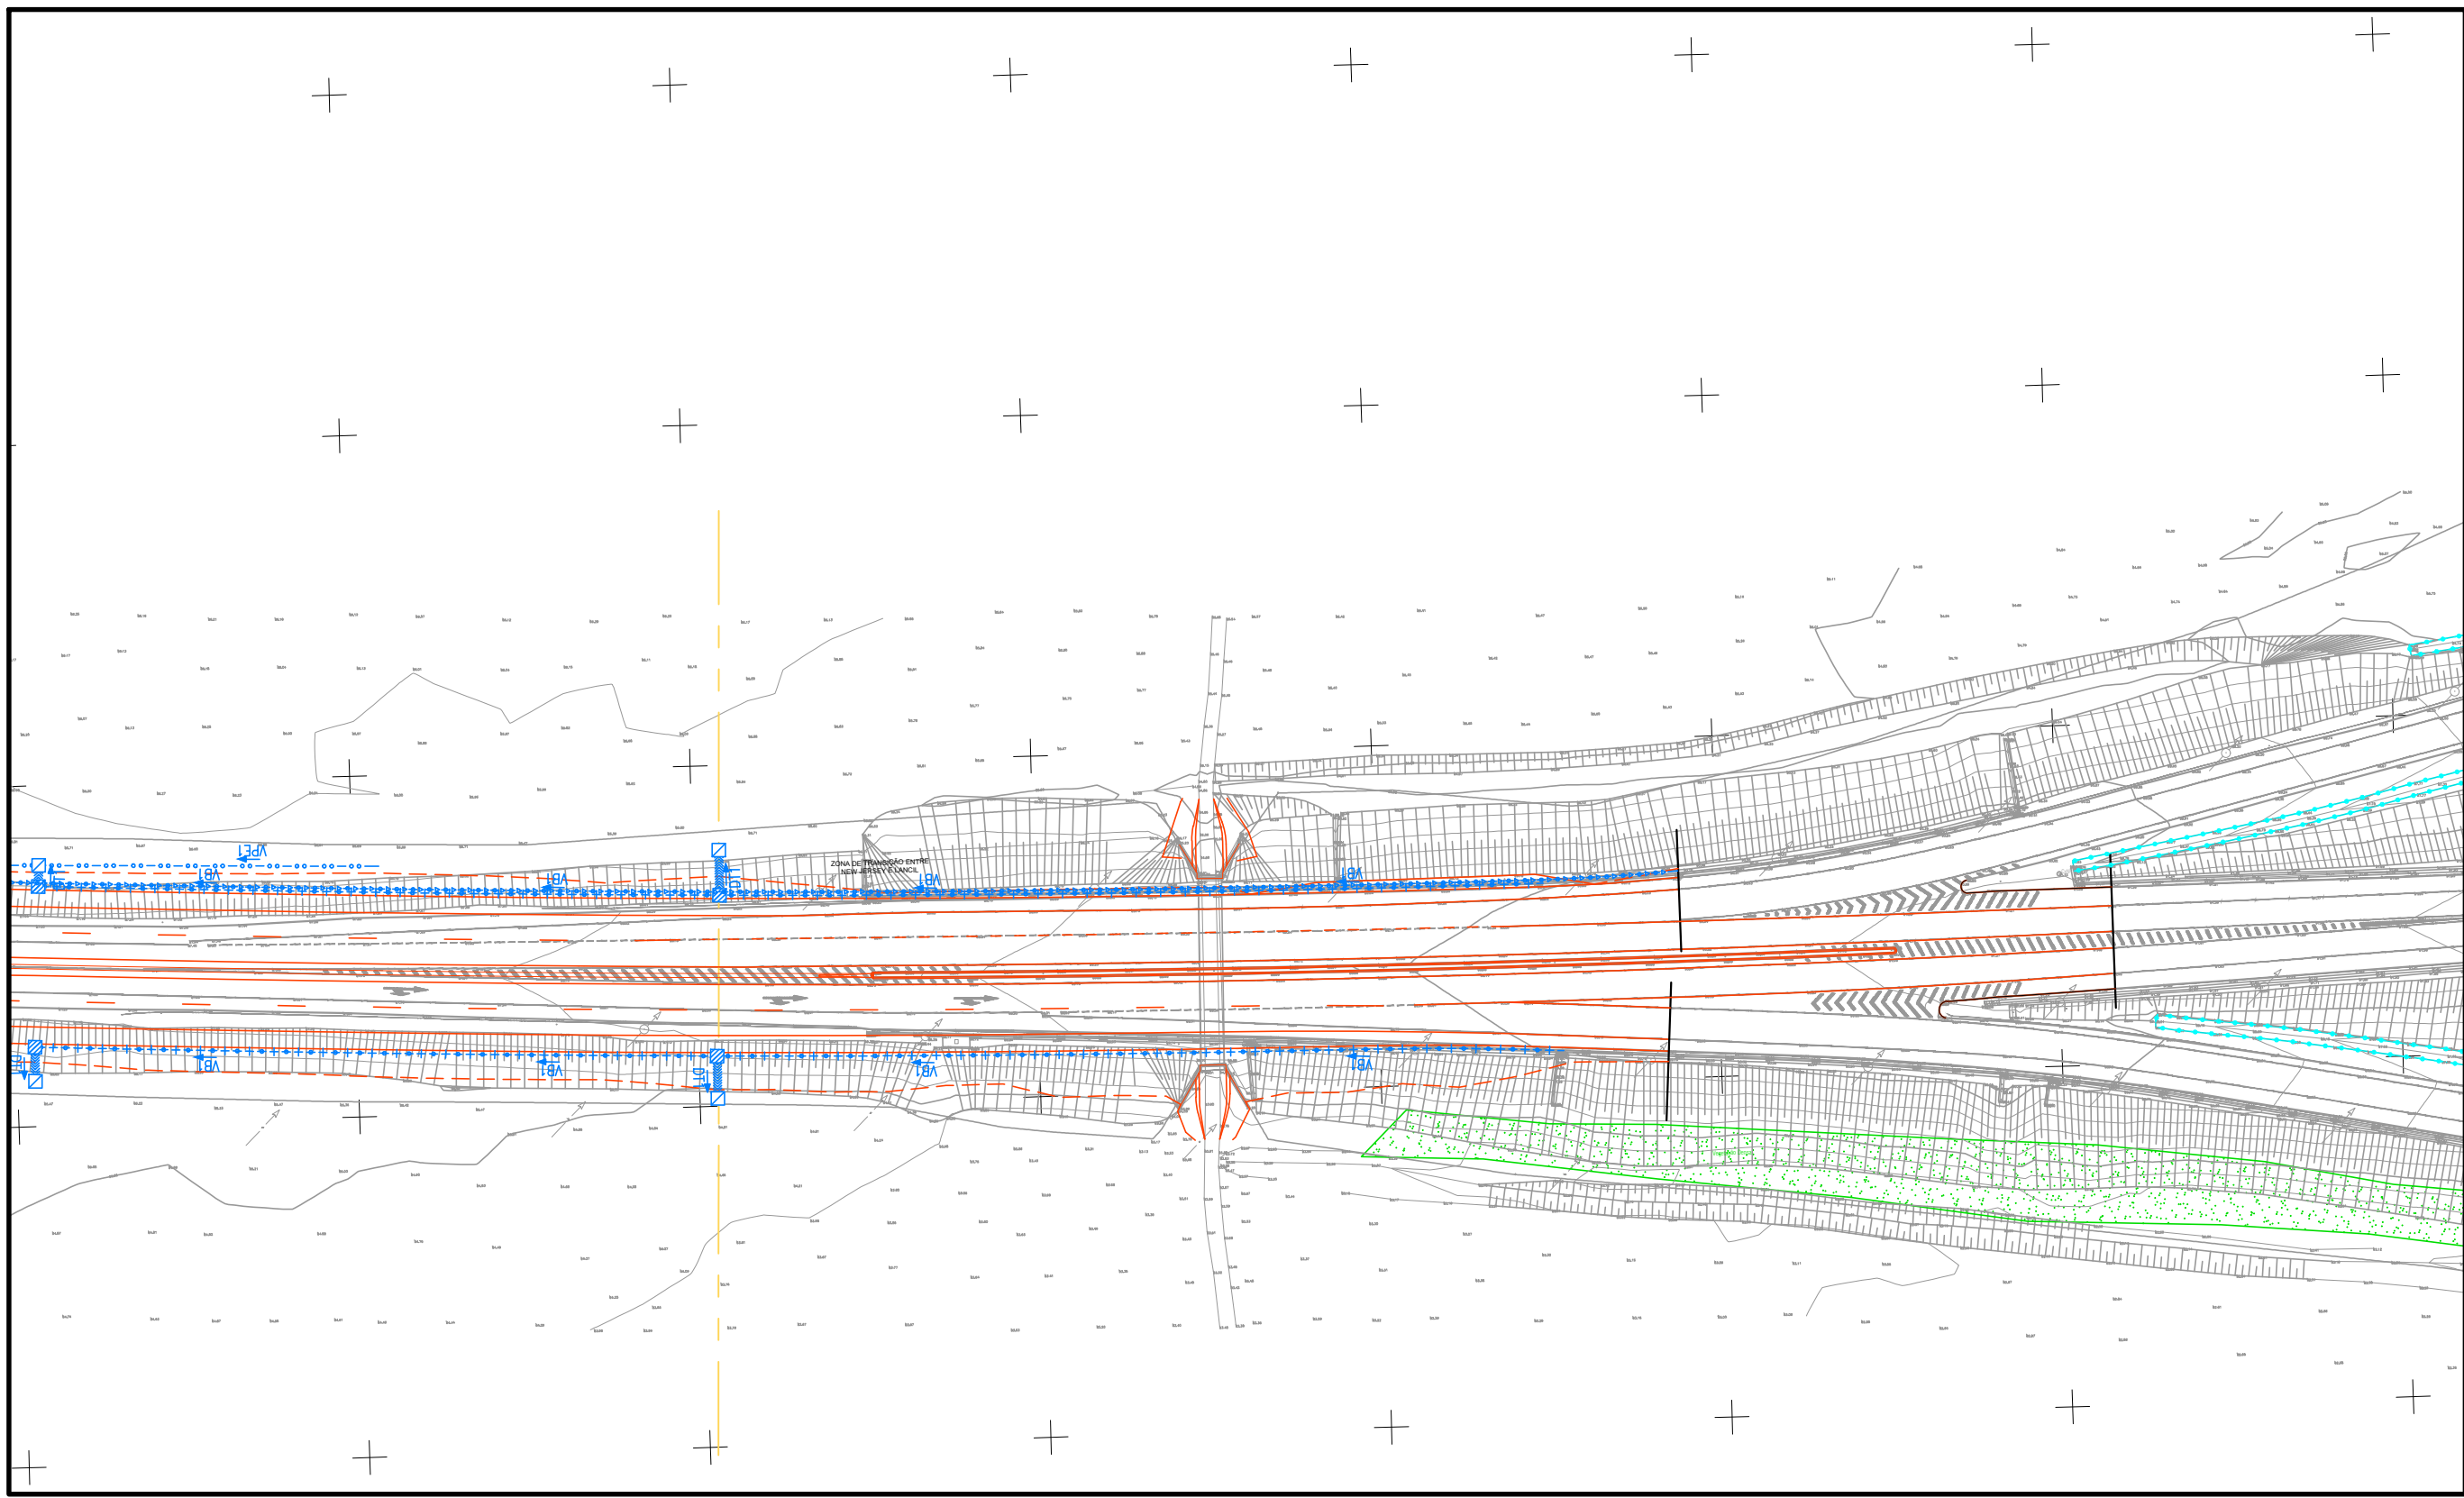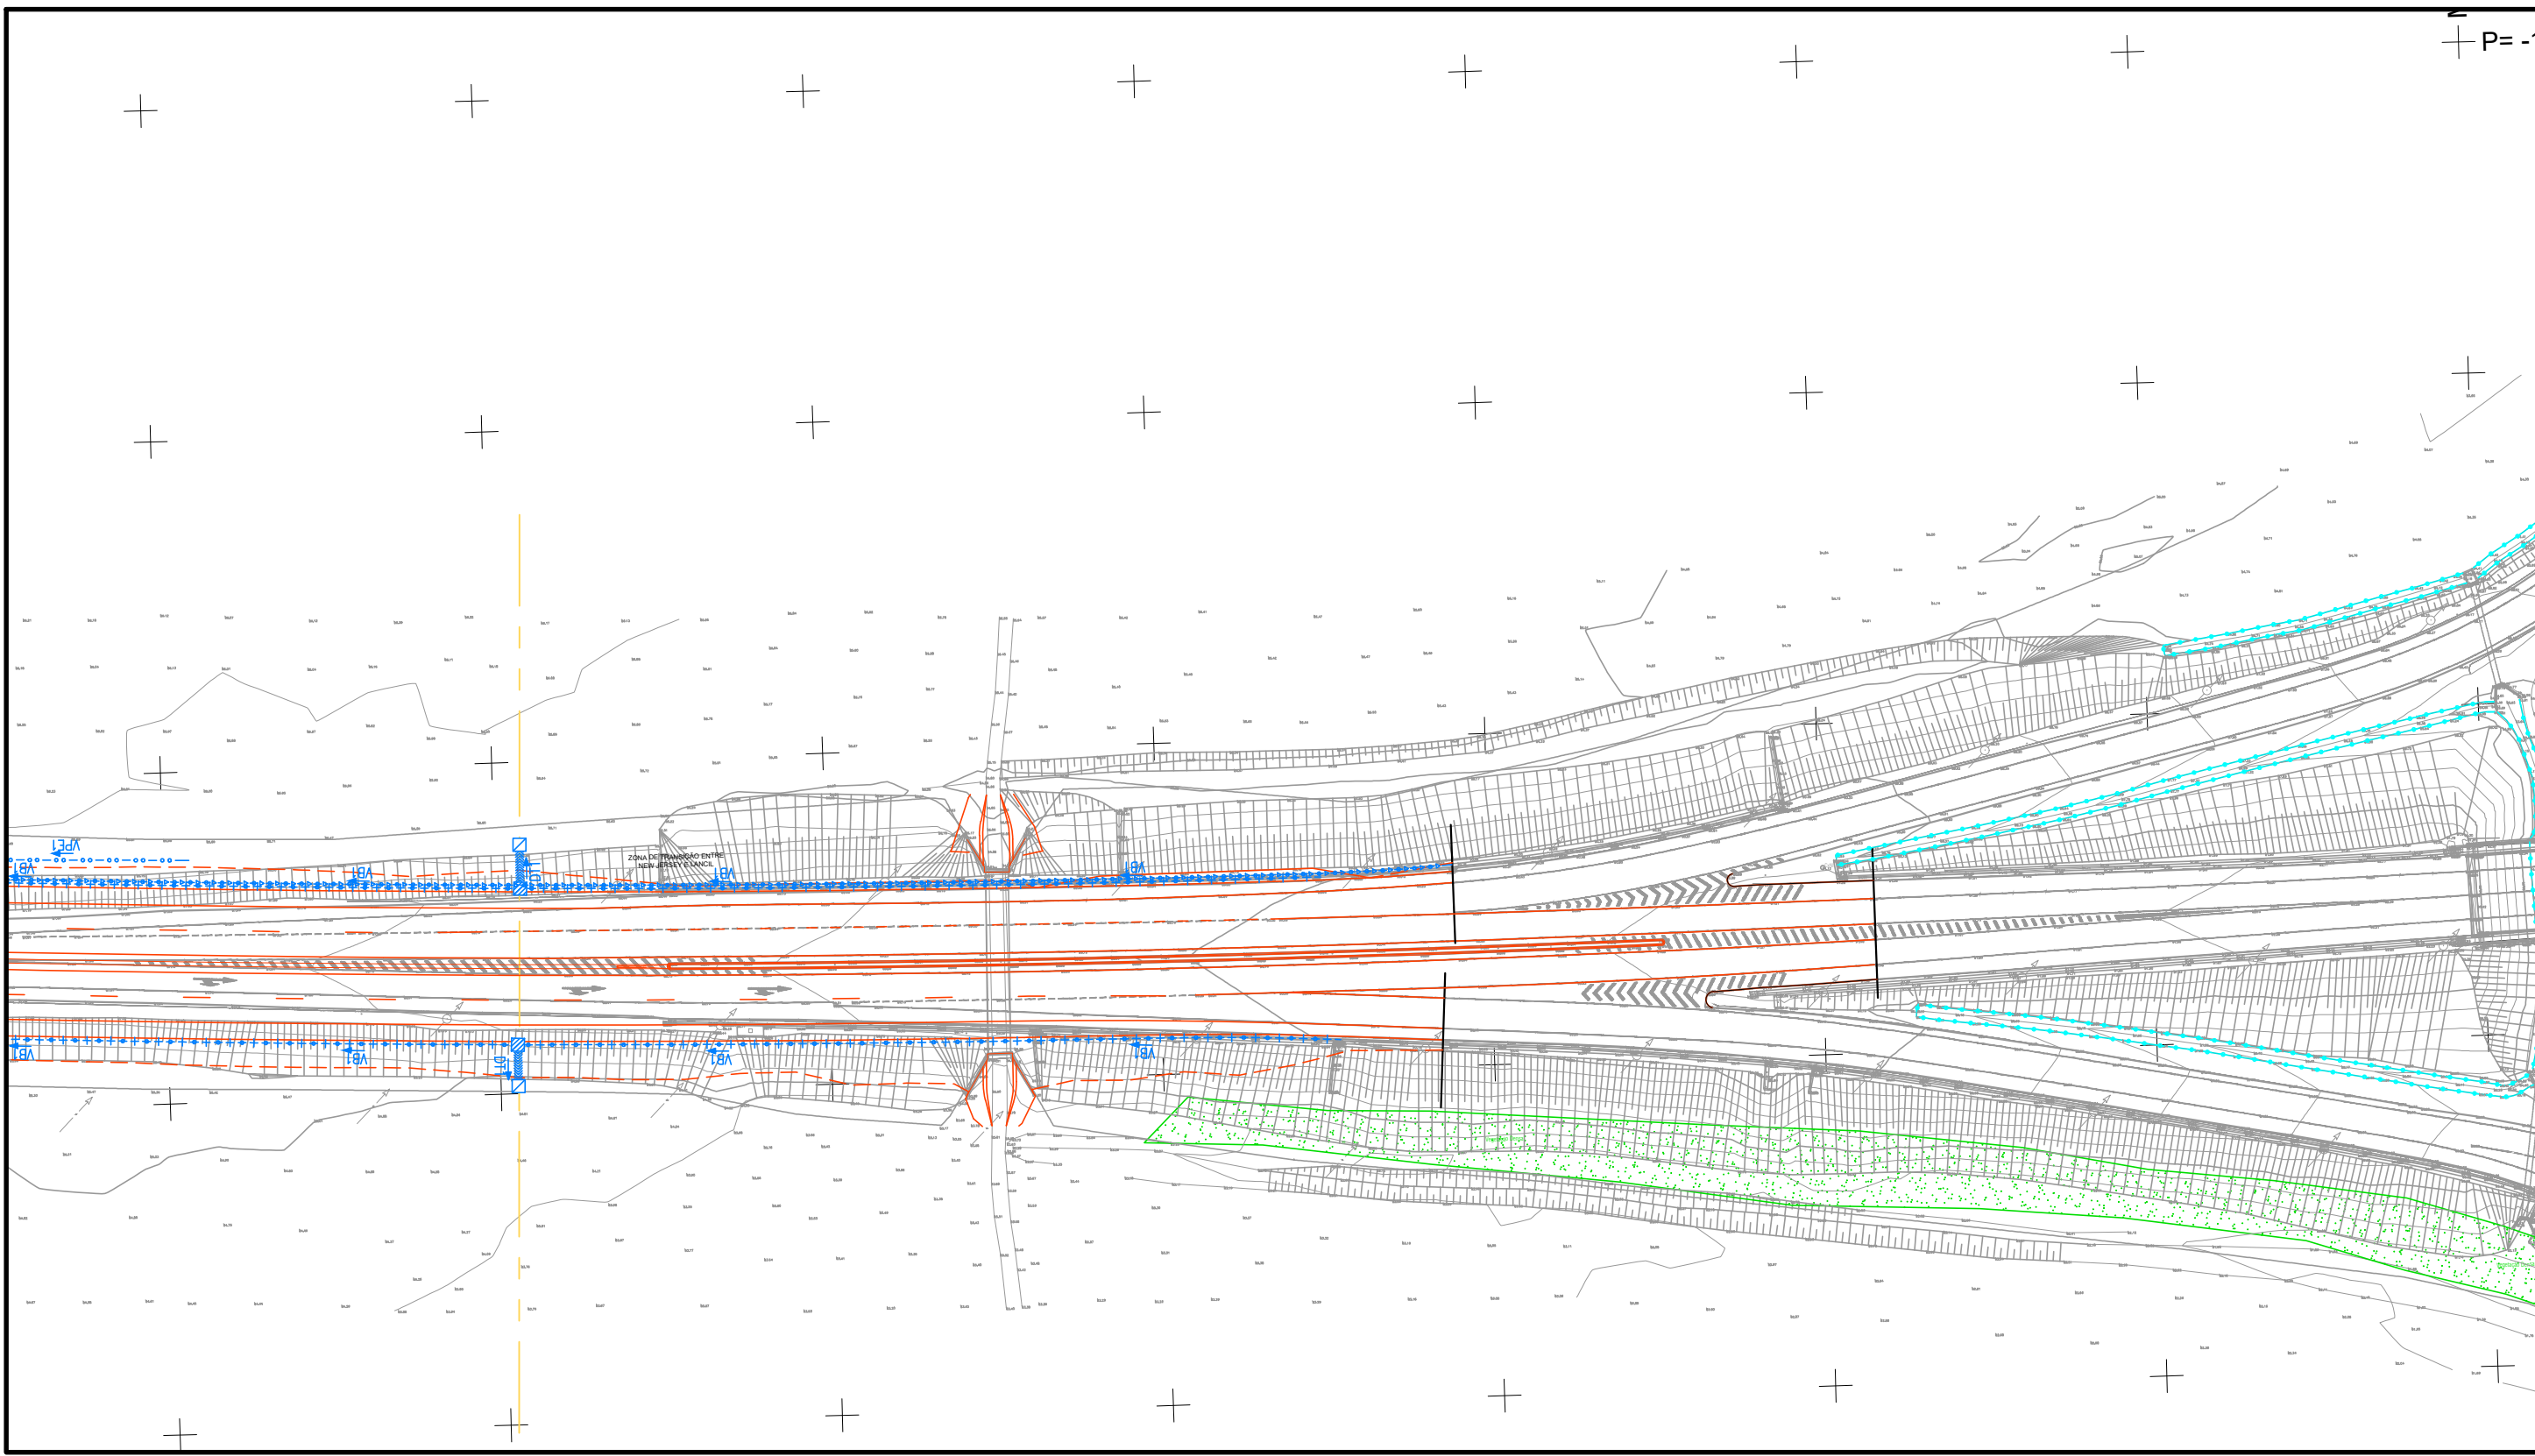

- LEGENDA DE TRAÇADO:
- Alterro
 - Escavação
 - Exo / Quilometragem
- CORES:
- 161400
- LEGENDA DE DRENAGEM:
- D - Dreno #200
 - S - Sumidouro
 - C - Coletor
 - CRCX - Coleira de Rasgo Contínuo
 - BEL - Boca Entrada/Saída Coletor
- VALETA DE PLATAFORMA LATERAL, SEÇÃO TRIANGULAR:
- VP1 - Revestido a Betão com L=1.2m
 - VP1+0 - Revestido a Betão, L=1.2m/Dreno #200
 - VP1+0 - Revestido a Betão, L=1.2m/Coletor
 - VP1+0 - Revestido a Betão, L=1.2m/Dreno #200/Coletor
 - VP2 - Revestido a Betão
 - VP4 - Não Revestido - Restabelecimentos
 - VP5 - Revestido a Betão - Restabelecimentos
 - VP6 - Revestido a Betão com L=0.5m
 - VP7 - Revestido a Betão - de Continuidade
- VALETA DE PLATAFORMA LATERAL, SEÇÃO TRAPEZOIDAL:
- VP3 - Revestido a Betão
- VALAS, SEÇÃO SEMI-CIRCULAR, REVESTIDA A BETÃO:
- VCX - de Crista de Talude
 - VPEX - de Pé de Talude
 - VBAUX - de Banqueta
 - VBX - de Bordadura
 - DTX - de Descida de Talude
- CAIXAS DE RECEÇÃO, DE LIGAÇÃO OU DERIVAÇÃO:
- CPOP - Entre Valetas de Plataforma, Valas de Crista e Valas de Pé de Talude
 - COT - Em Valas de Crista para Ligação às Descidas de Talude
 - CPOT - Em Valetas de Plataforma para Ligação às Descidas de Talude
 - CVBA - Em Valetas de Bordadura em Alterro associada a Descida de Talude
 - CIDT - Em Valetas de Pé de Talude para Ligação às Descidas de Talude
 - CIEL - e Limpeza e/ou Evacuação Lateral em Coleira de Rasgo Contínuo
 - CBOT - Em Valas de Banqueta para ligação às Descidas de Talude
 - COPE - Em Valas de Crista e/ou Pé de Talude
- CÁMARA DE VISITA, SEÇÃO SEMI-CIRCULAR:
- TSU - com Tampa Sumidouro em Betão
 - TTF - com Tampa não Sumidouro Metálica
- DISSIPADORES DE ENERGIA:
- DEFT - em Descidas de Talude (final)
 - DEBO - em Bocas de FHS/Coletores e Valetas
 - VI - Vala Trapezoidal c/ Enrocamento
 - PH XLXX - Passagem hidráulica com bocas em alterro
 - Passagem hidráulica com Recipiente
 - Passagem hidráulica Golgôvel / Não Golgôvel
 - CVSS - Continuidade Valetas Sob Serventia
 - Ranhuragens no Pavimento

- LEGENDA
- ATERRO
 - ESCAVAÇÃO

