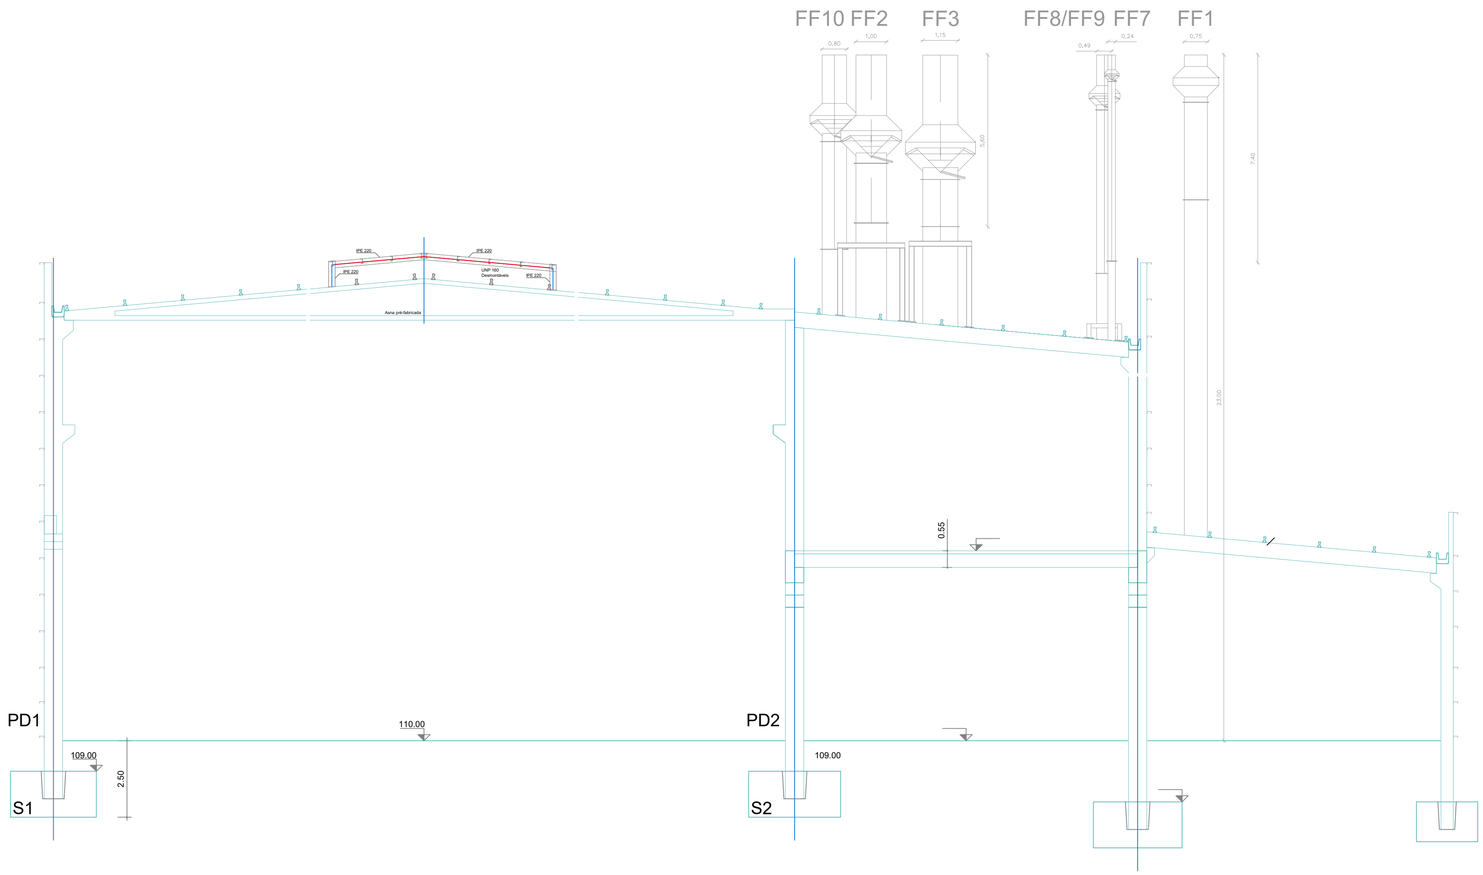

PORMENOR CHAMINÉS (EDIFICIO D)
ESC 1/100

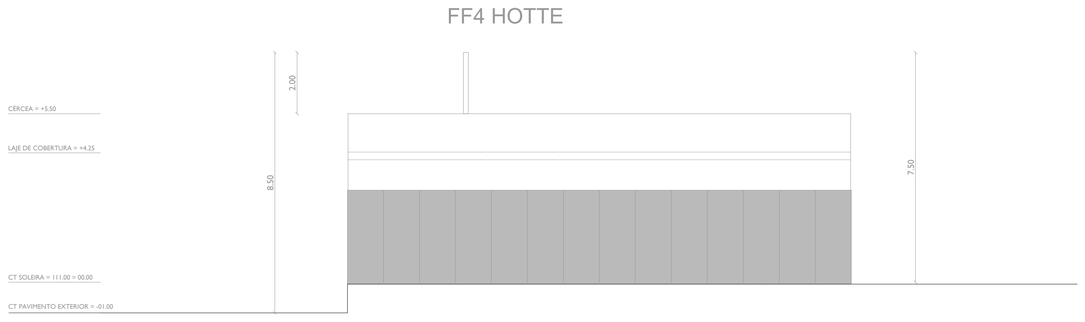

PORMENOR CHAMINÉ (EDIFICIO A)
ESC 1/100

info@tavaarq.com

DATA
20.10.2026
OBRA
UNIDADE FABRIL
PAPERPRIME

LOCAL
VILA VELHA DE RODÃO

REQUERENTE
PAPERPRIME

LEGENDA

FONTES DE EMISSÃO FIXAS

FF1	CALDEIRA DE PRODUÇÃO A VAPOR
FF2	QUEIMADORES DO SISTEMA DE CAPOTA
FF3	SISTEMA DE DESPOEIRAMENTO
FF4	HOTTE LABORATORIAL
FF5	GERADOR DE EMERGÊNCIA
FF6	GERADOR DE EMERGÊNCIA
FF7	EXAUSTÃO VAPOR DA CALDEIRA
FF8	EXAUSTÃO BOMBA DE VÁCUO 1
FF9	EXAUSTÃO BOMBA DE VÁCUO 2
FF10	VENTILAÇÃO DO CIRCUITO ÁGUAS BRANCAS

ESCALA
1/100
DESCRIÇÃO
PLANTA E
PORMENOR CHAMINÉS

FOLHA Nº
10_PORMENOR_CHAMINÉS