
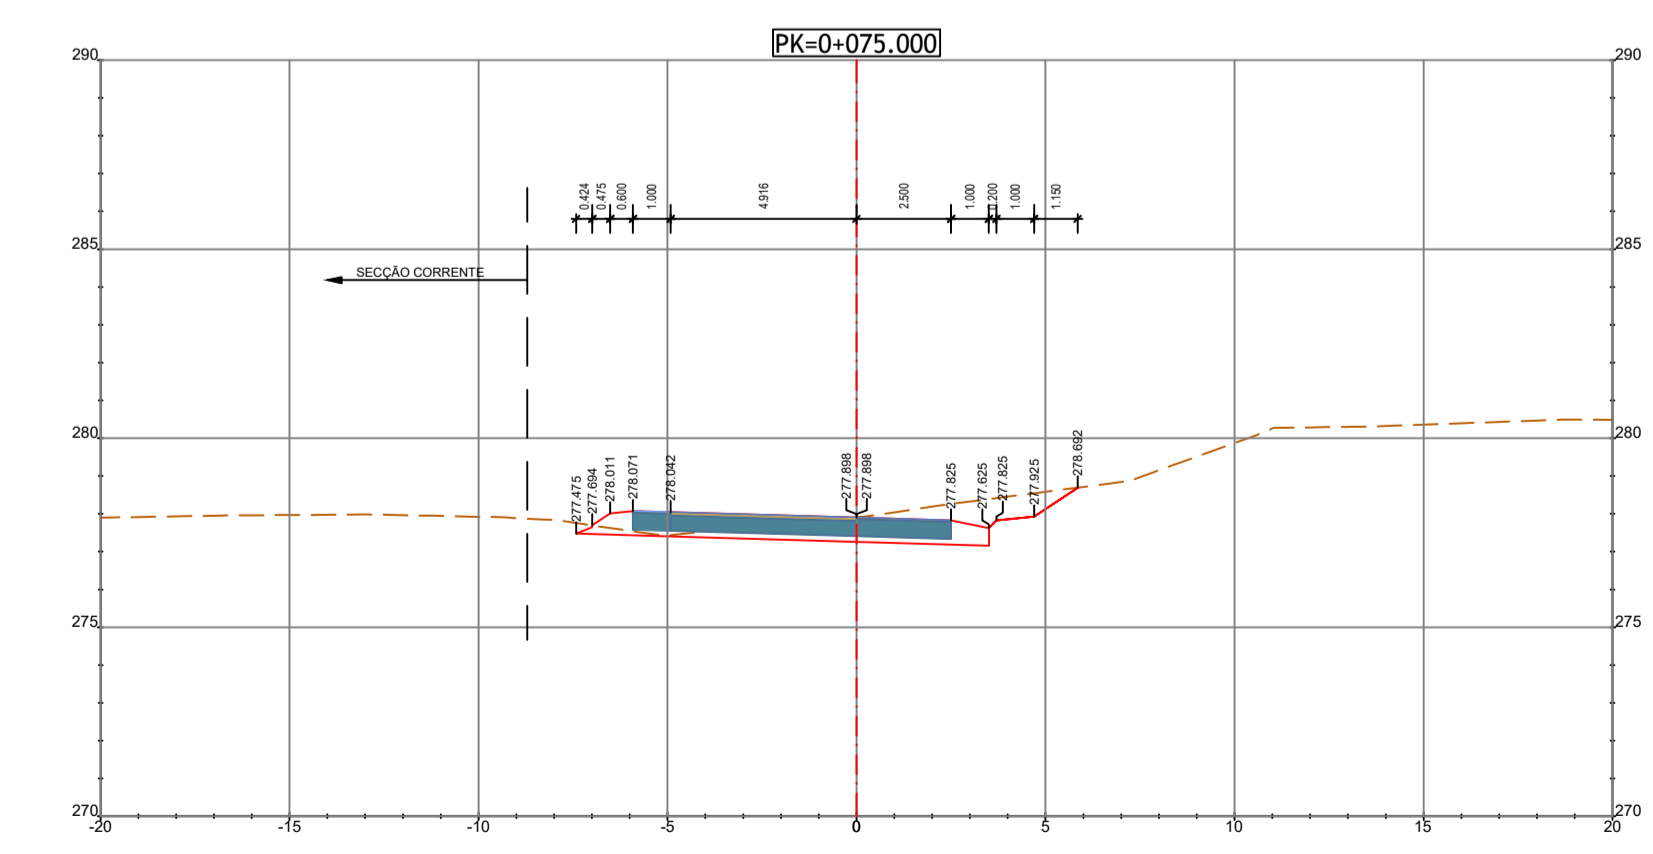
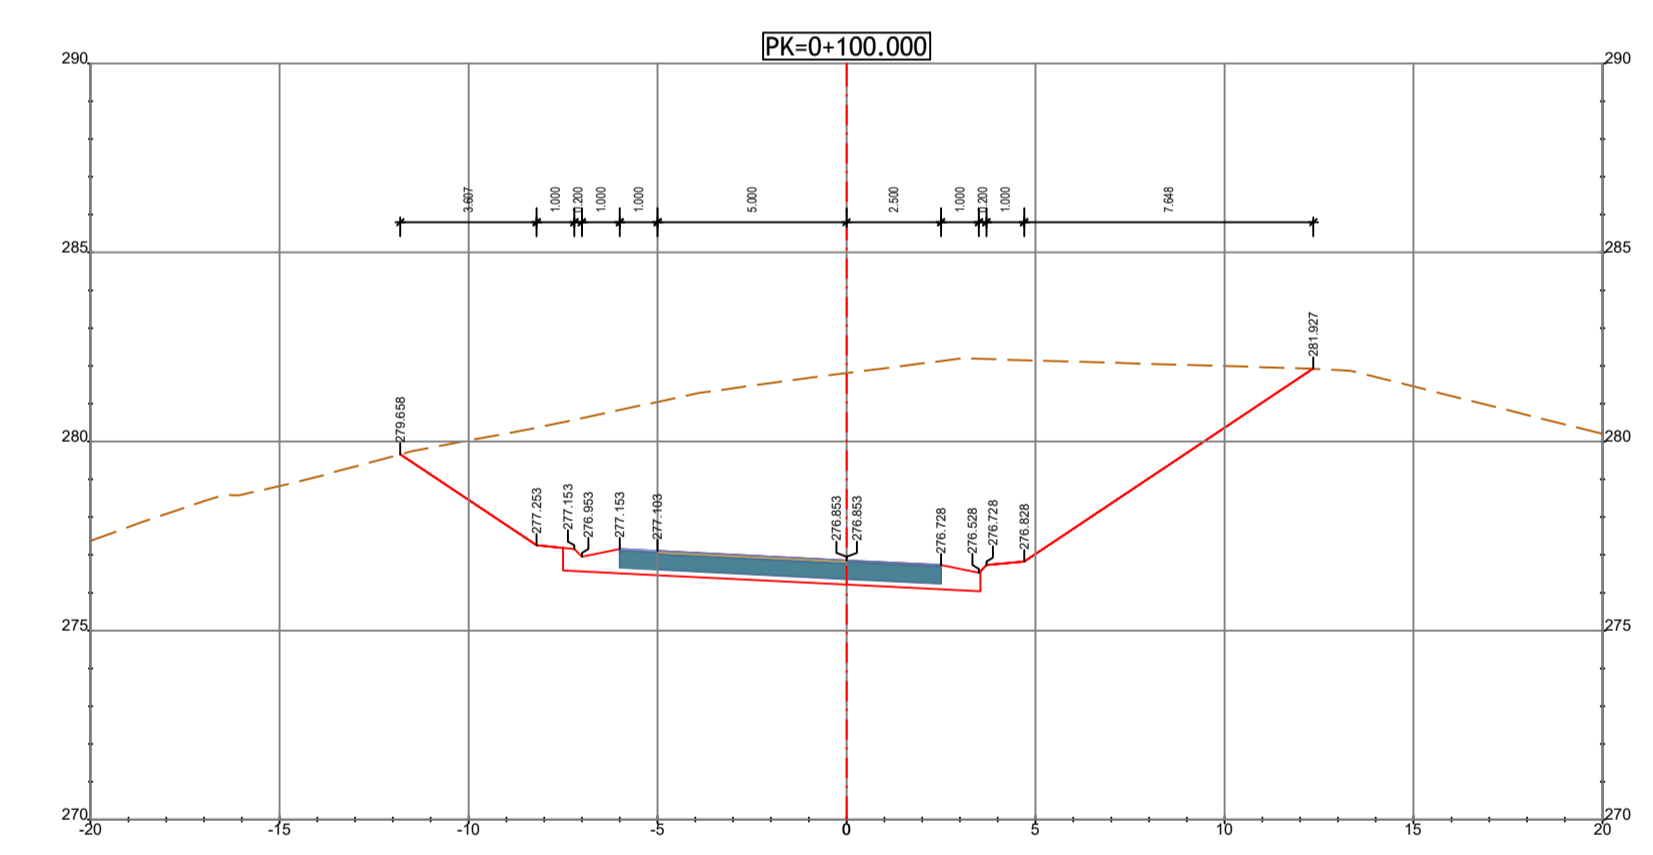
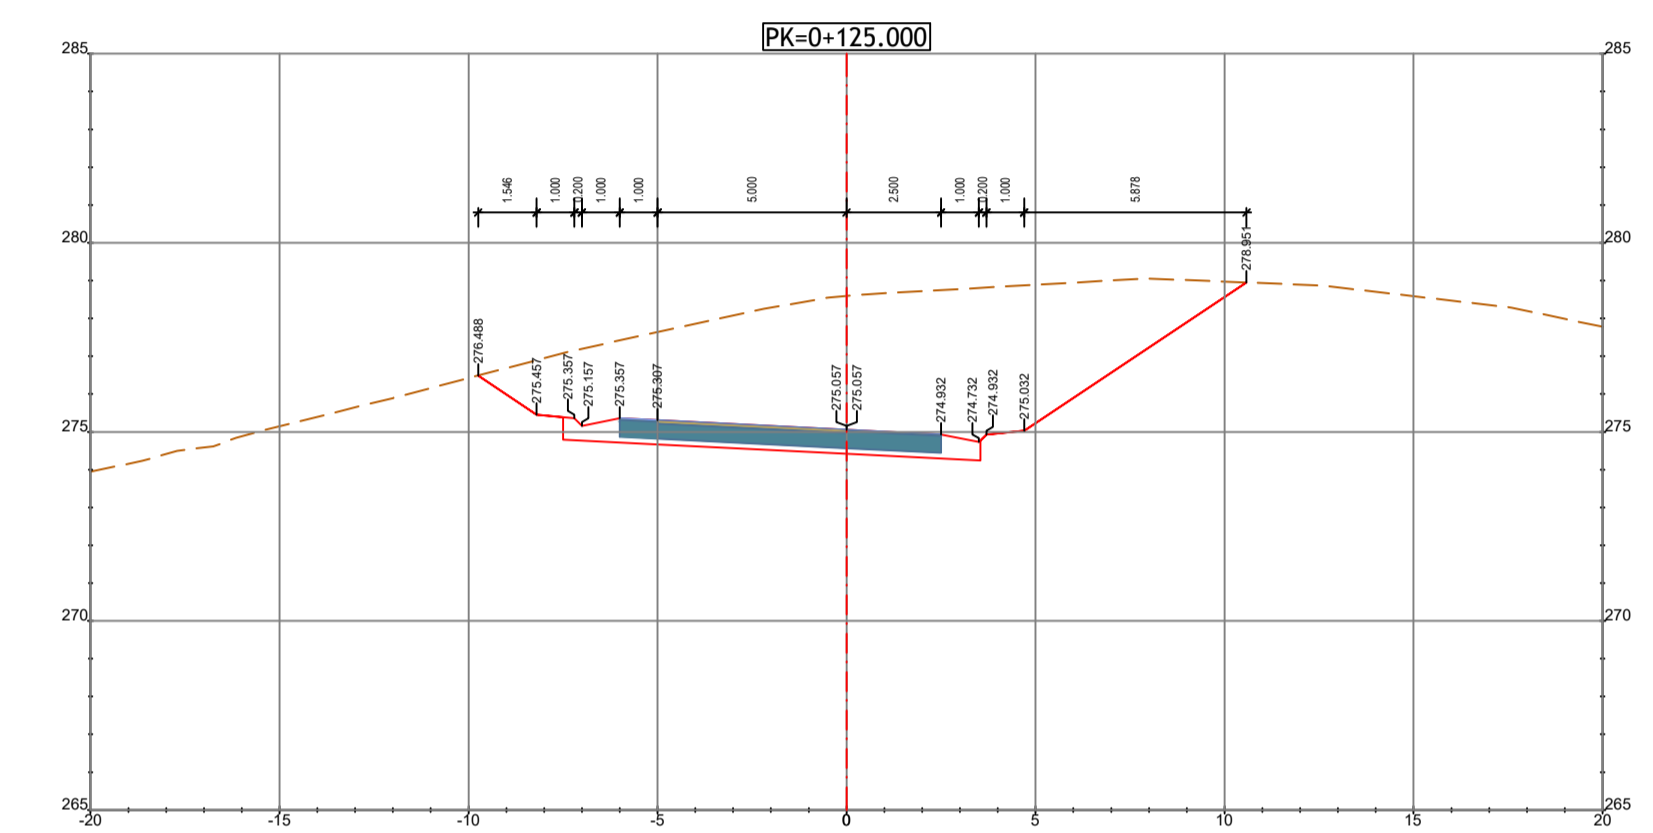
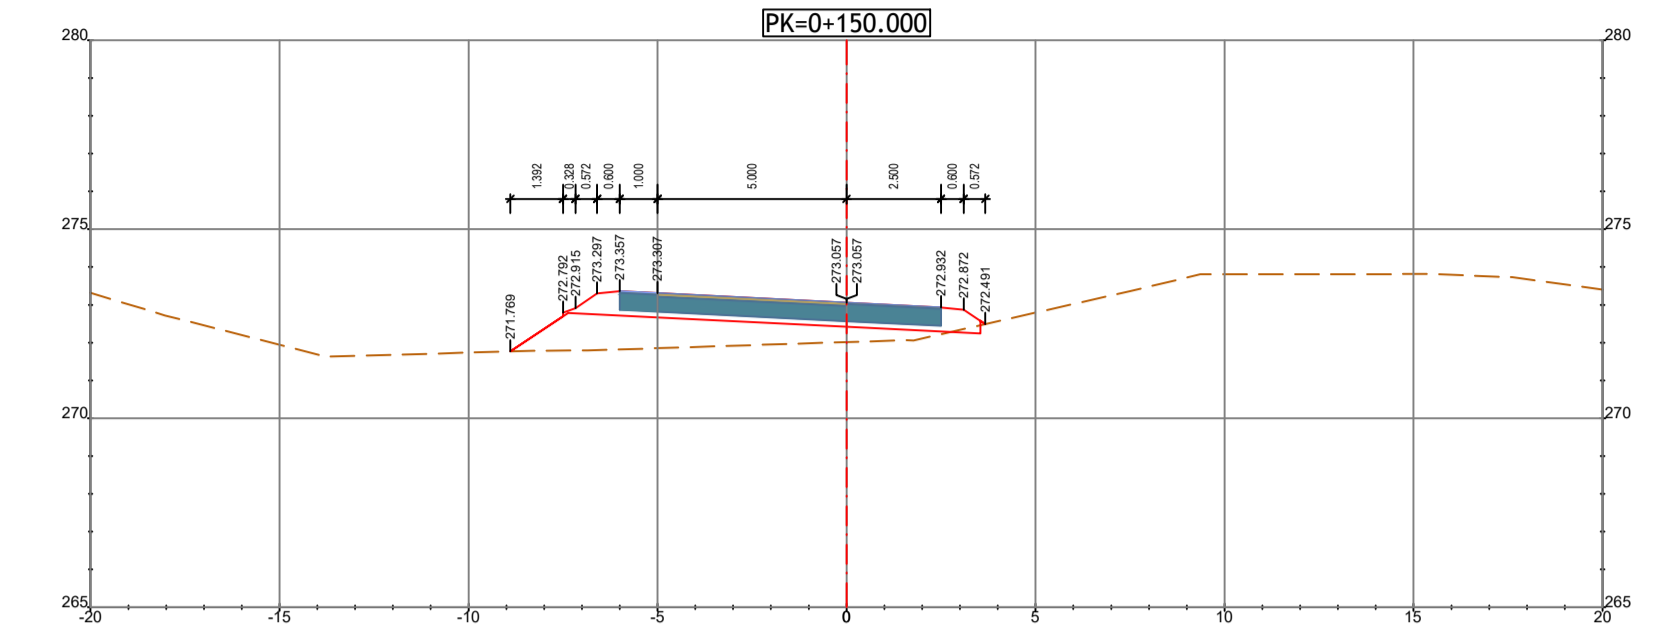
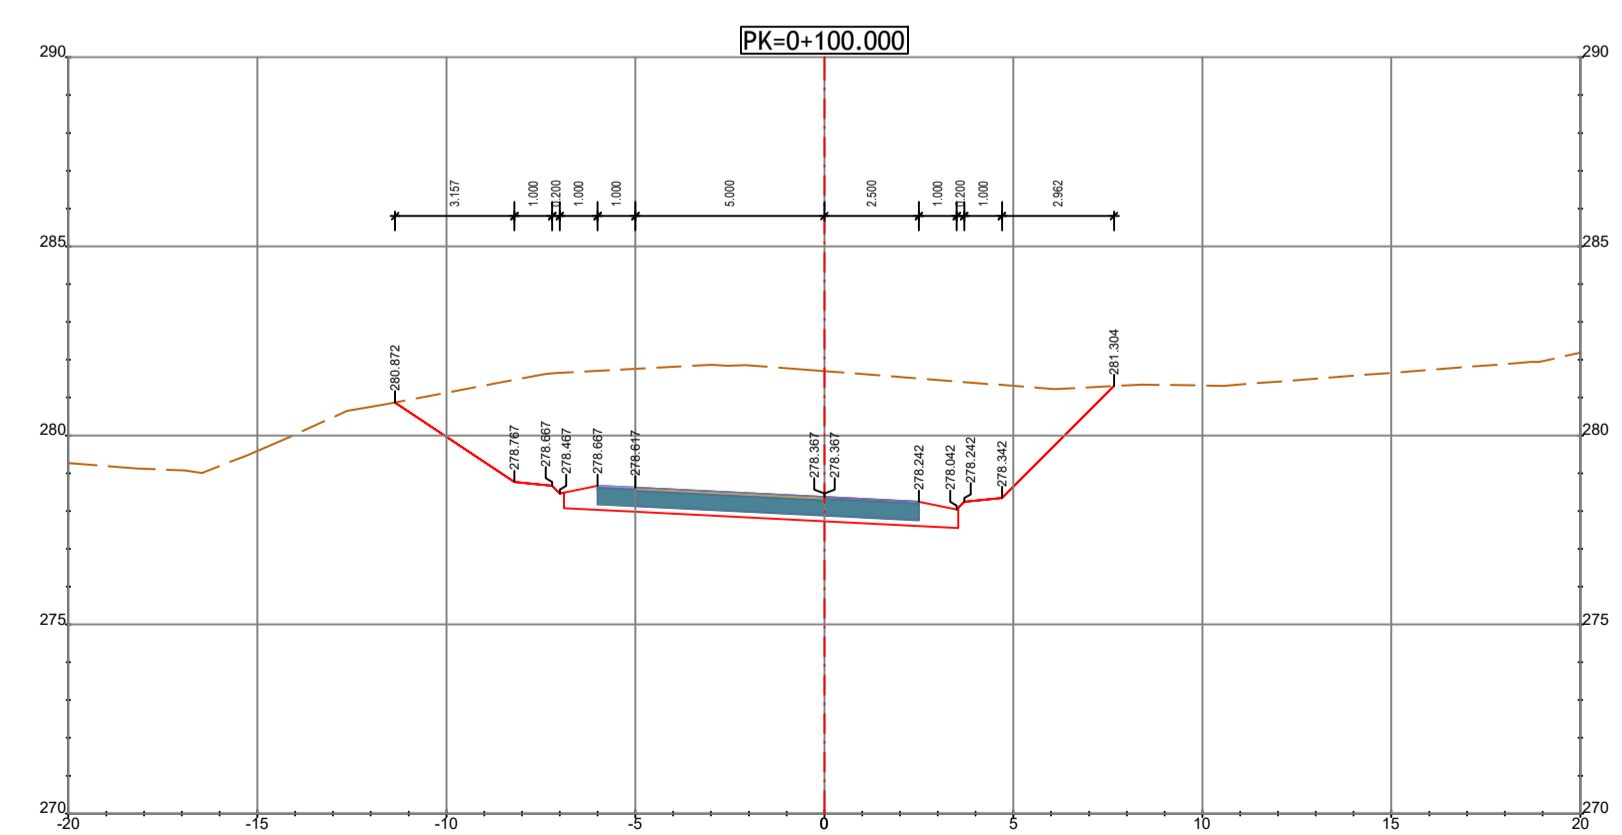
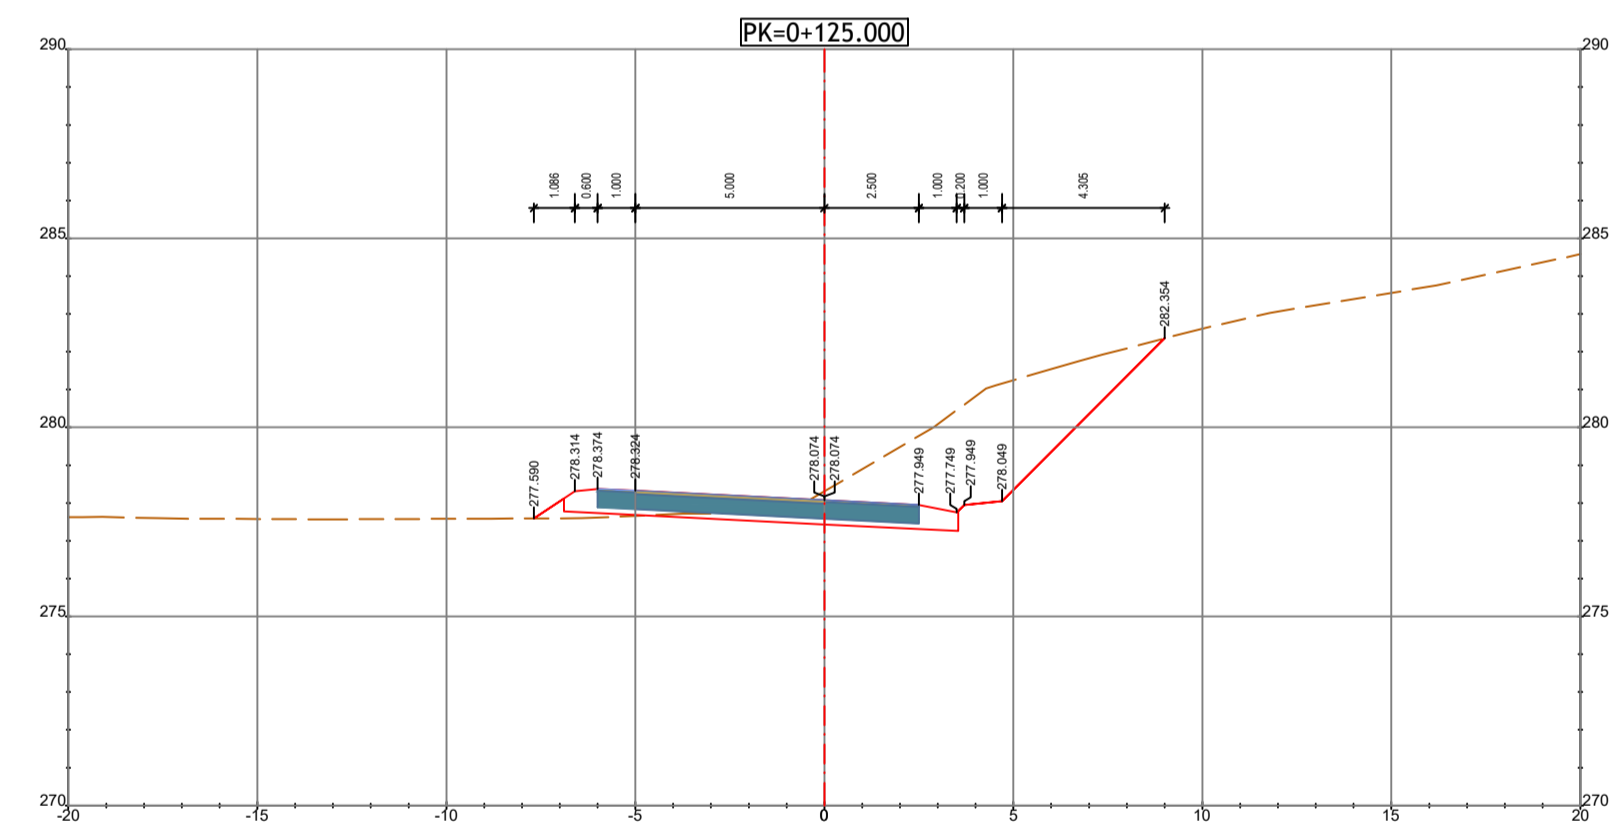


PK=0+000.000
Cotas Deduzidas do Ramo A+B

PK 0+162.565 ao 0+220.099 - Cotas Deduzidas da Secção Corrente

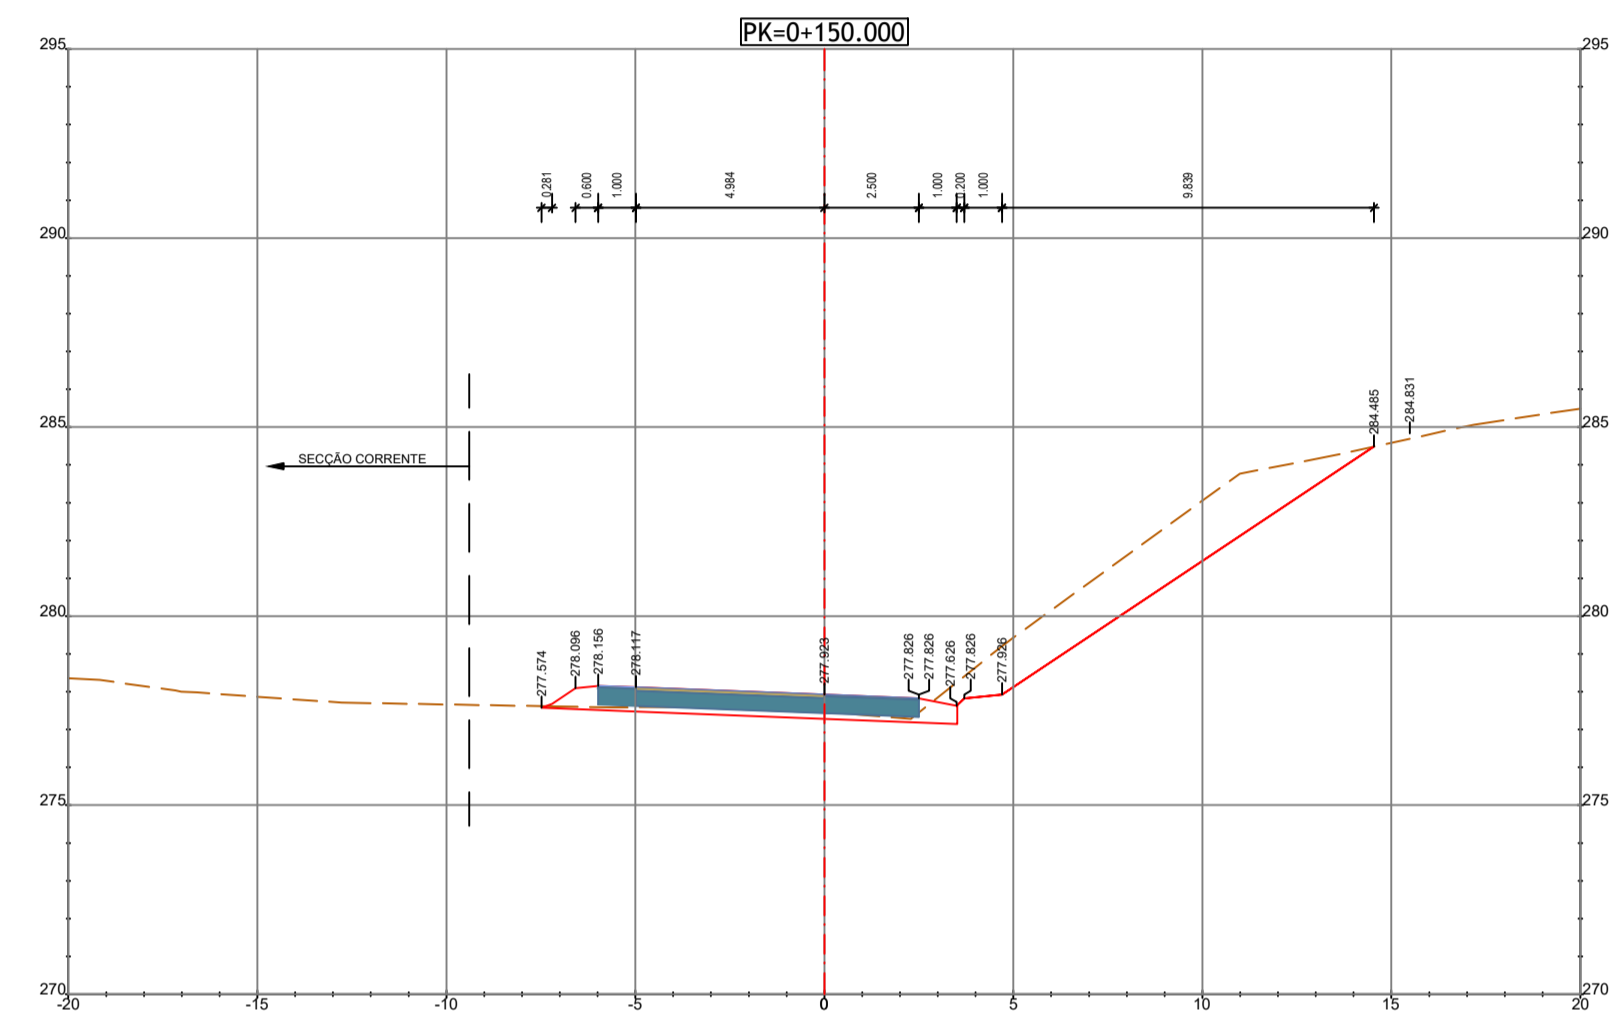

PK 0+00 ao 0+058.056 - Cotas Deduzidas da Secção Corrente

ALTERAÇÃO	DESCRIÇÃO DA ALTERAÇÃO	DATA	DESENHO	VERIFICADO
R01	REFORMULAÇÃO DO N.º 6	ABRIL 2024	JS	PR

PROJETO Nº	PROJETO	COORDENAÇÃO	ESCALA
RVGR	CARLA CORREIA	PEDRO REIS	1:200
DATA	DESENHO	VISTO	ESCALA GRÁFICA
NOVEMBRO 2023	JOÃO SERRANO		0 2 4 8

PROJETO
IP8 (A26) - LIGAÇÃO ENTRE SINES E A A2
LANÇO IP8 ENTRE RONÇÃO E GRÂNDOLA
AUMENTO DE CAPACIDADE

DESIGNAÇÃO
INFRAESTRUTURAS VIÁRIAS
PROJETO DE EXECUÇÃO
TRAÇADO
PERFIS TRANSVERSAIS
N.º 5 - Ramo B e Ramo C

DESENHO Nº
RVGR-PE-T2-P112-N5-12-02-R01
SUBSTITUI
SUBSTITUÍDO
FORMATO
A1 REDUZIDO