


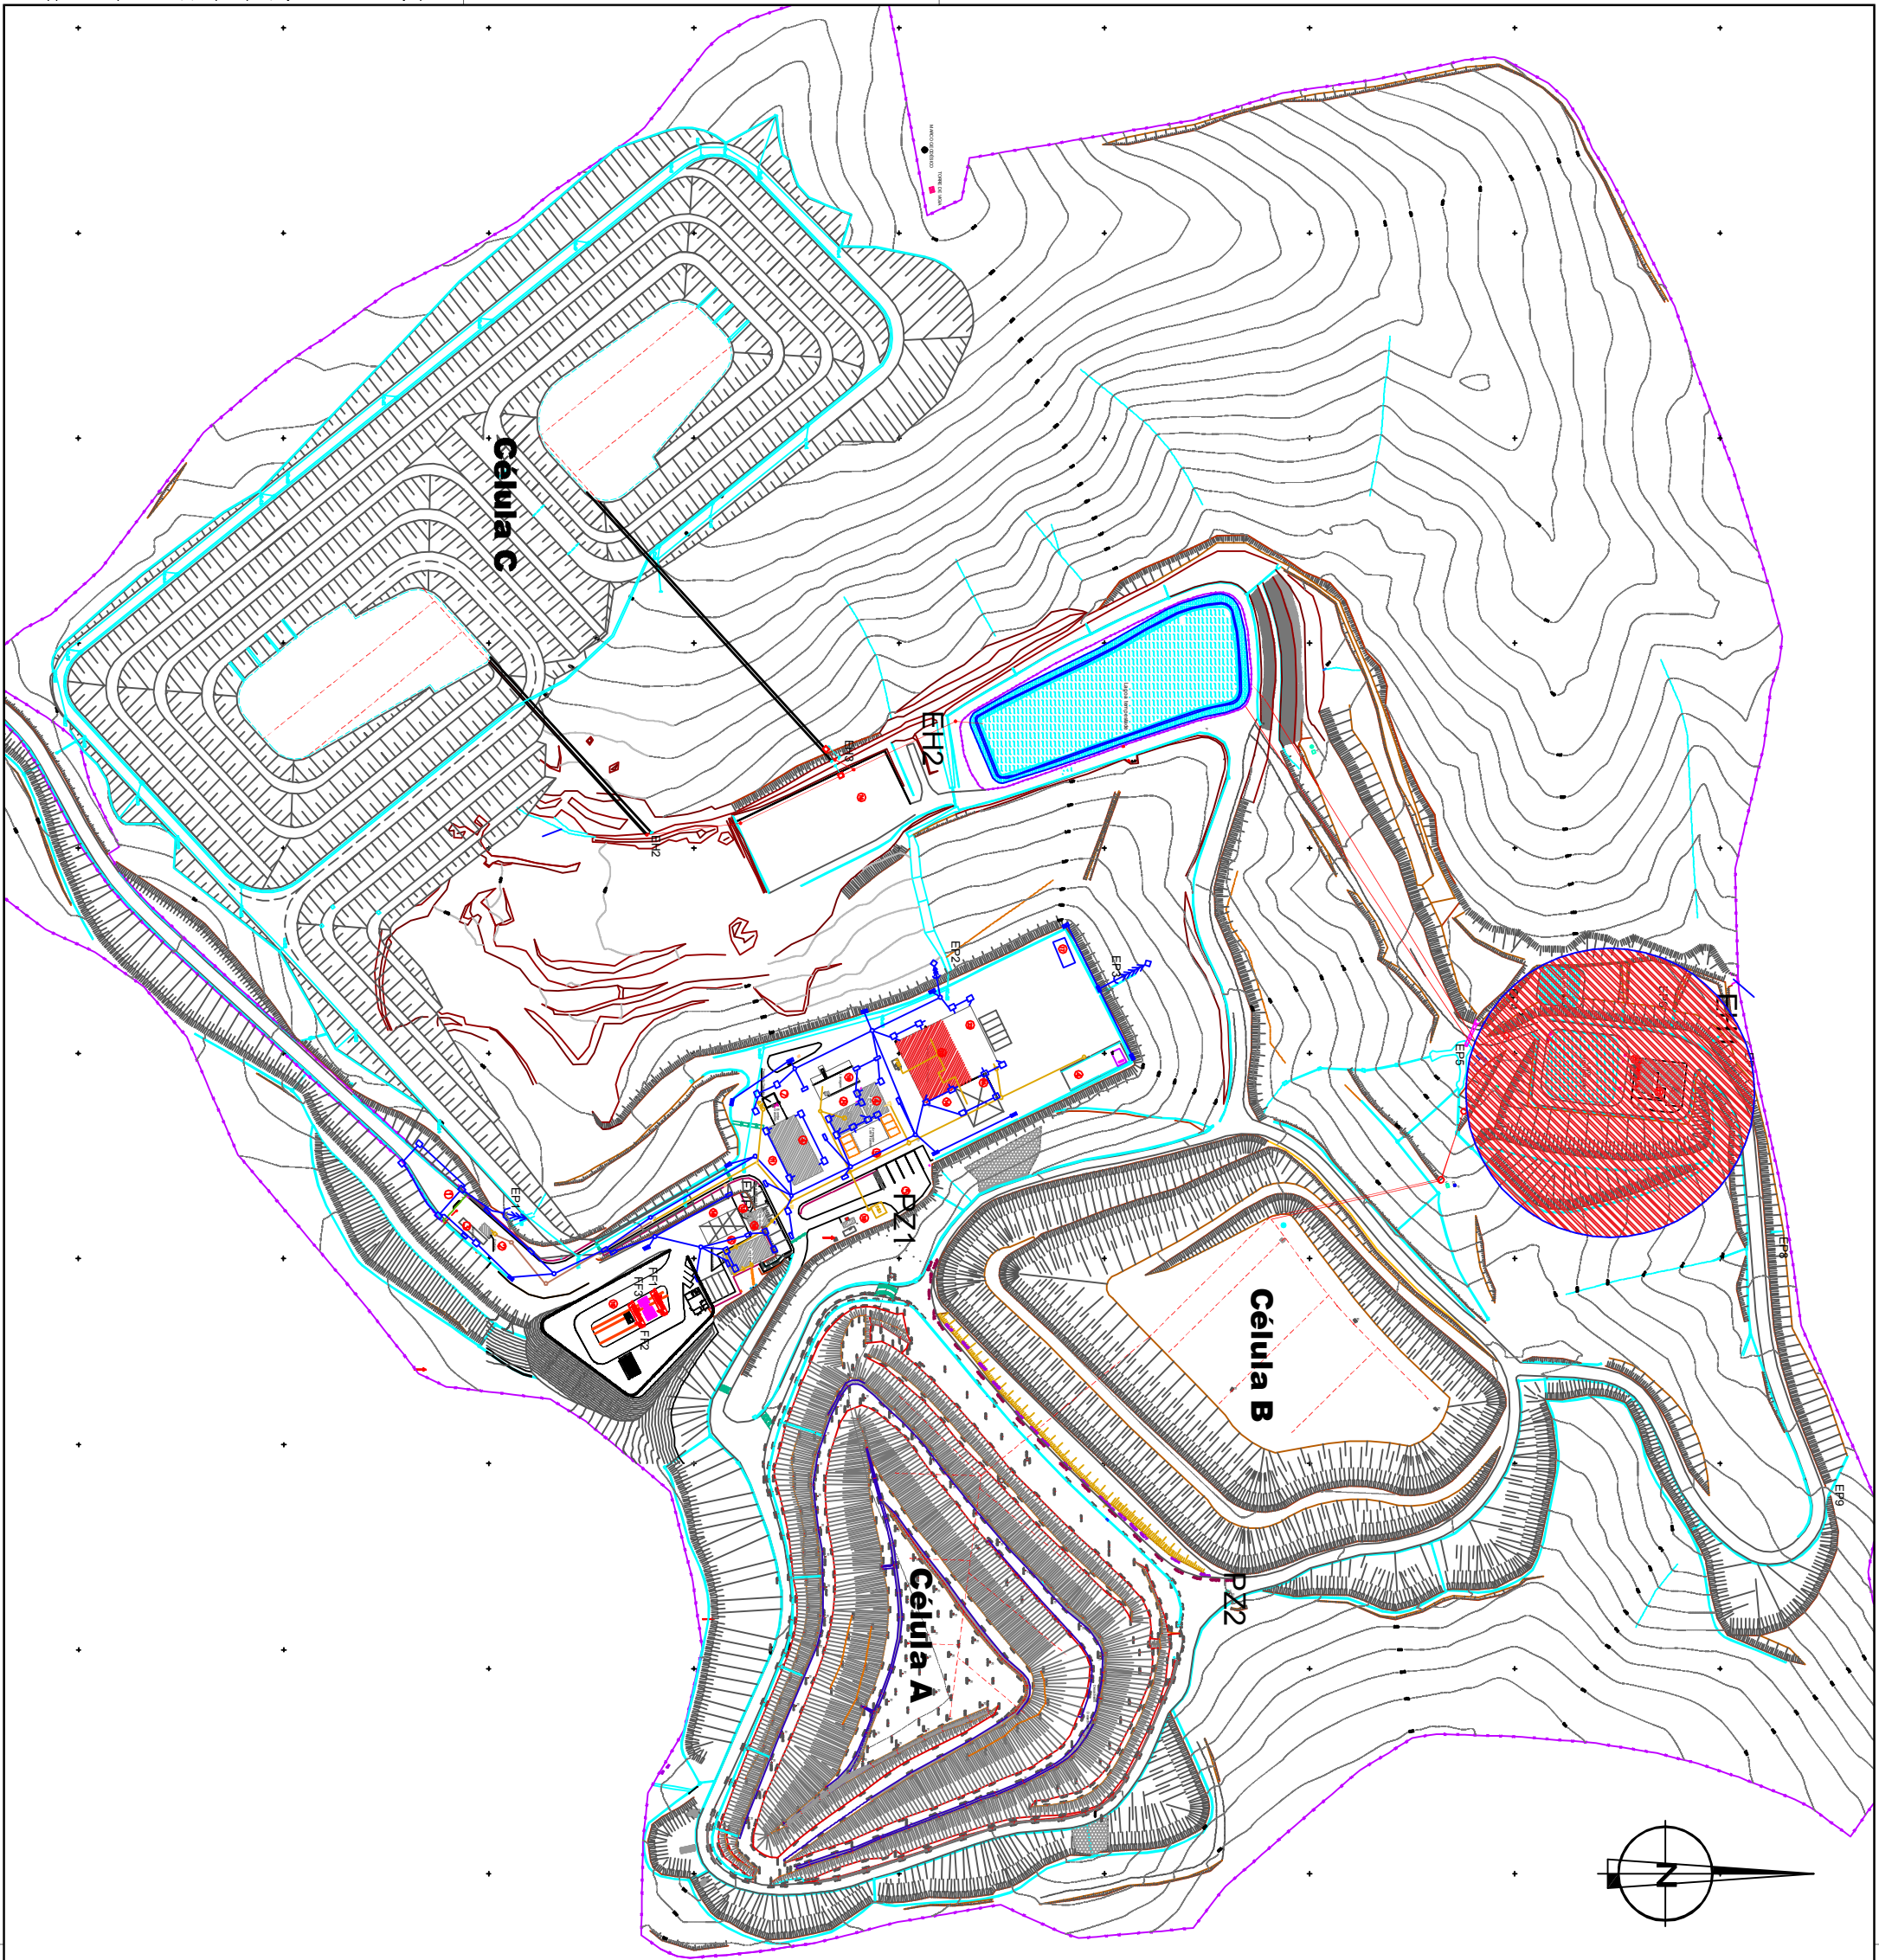

LEGENDA

- 1 - PORTÃO
- 2 - PORTARIA
- 3 - UNIDADE DE PESAGEM
- 4 - ARMAZÉM DE MATERIAIS
- 5 - ECOCENTRO (ALVÉOLOS PARA VIDRO, PLÁSTICO e METAL)
- 6 - EDIFÍCIO ADMINISTRATIVO
- 7 - POSTO E DEPÓSITO DE ABASTECIMENTO DE COMBUSTÍVEL
- 8 - OFICINA E PARQUE DE MÁQUINAS
- 9 - ARMAZÉM DE LUBRIFICANTES
- 10 - UNIDADE DE LAVAGEM DE ALTA PRESSÃO
- 11 - PARQUEAMENTO DE MATURAS E EQUIPAMENTOS
- 12 - ARMAZENAGEM E BOMBAGEM DE ÁGUA
- 13 - FURO DE CAPTAÇÃO DE ÁGUA
- 14 - PARQUE DE OSMOSE INVERSA
- 15 - DEPÓSITO DE ÁCIDO SULFÚRICO
- 16 - PLATAFORMA DE MONSTROS
- 17 - STRIPPING DA ETL
- 18 - CENTRO ELECTROPRODUTOR DO SOTAVENTO
- 19 - FOSSA SÉPTICA
- 20 - TANQUE DE ARMAZENAGEM DE ESCORRENCIAS
- 21 - ARMAZÉM DE MATERIAIS
- 22 - ECOCENTRO DE R.E.E.
- 23 - ESTÁÇÃO DE TRATAMENTO DE LIXIVADOS.

SIMBOLOGIA

- REDE DE DRENAGEM DE LIXIVADOS NO INTERIOR DAS CELULAS
- REDE DE DRENAGEM DE LIXIVADOS NO EXTERIOR DAS CELULAS
- REDE DE DRENAGEM SUB-SUPERFICIAL
- REDE DE DRENAGEM DE ÁGUAS RESÍDUAS INDUSTRIAIS
- REDE DE DRENAGEM DE ÁGUAS PLUVIAIS EDIFÍCIOS
- CALEIRAS DE DRENAGEM DE ÁGUAS PLUVIAIS
- REDE DE DRENAGEM DE ÁGUAS PLUVIAIS CÉLULA C
- VEDAÇÃO DA INSTALAÇÃO

SISTEMAS DE TRATAMENTO DE ÁGUAS RESÍDUAS

EH1/EH2 PONTOS DE DESCARGA DAS ÁGUAS RESÍDUAS TRATADAS

Rev. Nº	Descrição	Data	Assinatura
DONO DE OBRA:			
ALGAR, S.A.			
VALORIZAÇÃO E TRATAMENTO DE RESÍDUOS SÓLIDOS, S.A.			
DESIGNAÇÃO:			
ALTERAÇÃO SUBSTANCIAL DA LICENÇA AMBIENTAL N.º 625/01/2016			
PROJECTISTA:			
EGF, S.A.			
TÍTULO:			
PEÇA DESIGNADA DA INSTALAÇÃO COM REDES DE DRENAGEM E PONTOS DE EMISSÃO			
PROJECTOUI:		Rui Dores	N.º
DESENHOUI:		Rui Dores	A
VERIFIQUEI:		Miguel Nunes	2.
APROVAVEL:			
FASE:			
Licenciamento		DATA:	12/2000