


NOTAS GERAIS

- Todas as cotas deverão ser verificadas em obra;
- Caso se verifique qualquer incompatibilidade no presente projeto, a mesma deverá, de imediato, ser comunicada por escrito para o projeto;
- Este desenho contém o conteúdo e análise de outras peças do projeto;
- Deverão ser verificadas em obra todas as condicionantes assumidas no projeto;
- Todas as Especificações desenhadas são meramente indicativas. Para a sua execução deverão ser consultadas as especificações das respectivas Especificações;
- Não serão desenhadas, utilizar apenas a cotagem. Todas as cotas apresentadas deverão ser atentas em obra;
- Em caso de divergências entre desenhos no presente projeto, a escala mais abrangente e a que vigorar, não obstante, a datação desta, de imediato, ser comunicada por escrito para o projeto;
- Todos os acionamentos e materiais deverão ser validados / aprovados em obra pela equipe projetista e pelo Dono de Obra;
- Os números de ordem dos blocos deverão ser verificadas nos desenhos gerais do projeto;

LEGENDA DE SIMBOLOGIAS

- XXX - Cota de Proposta
- XX - Cota Alométrica
- XX - Acesso Pedonal
- XX - Acesso Veículo
- XX - Cota Linear

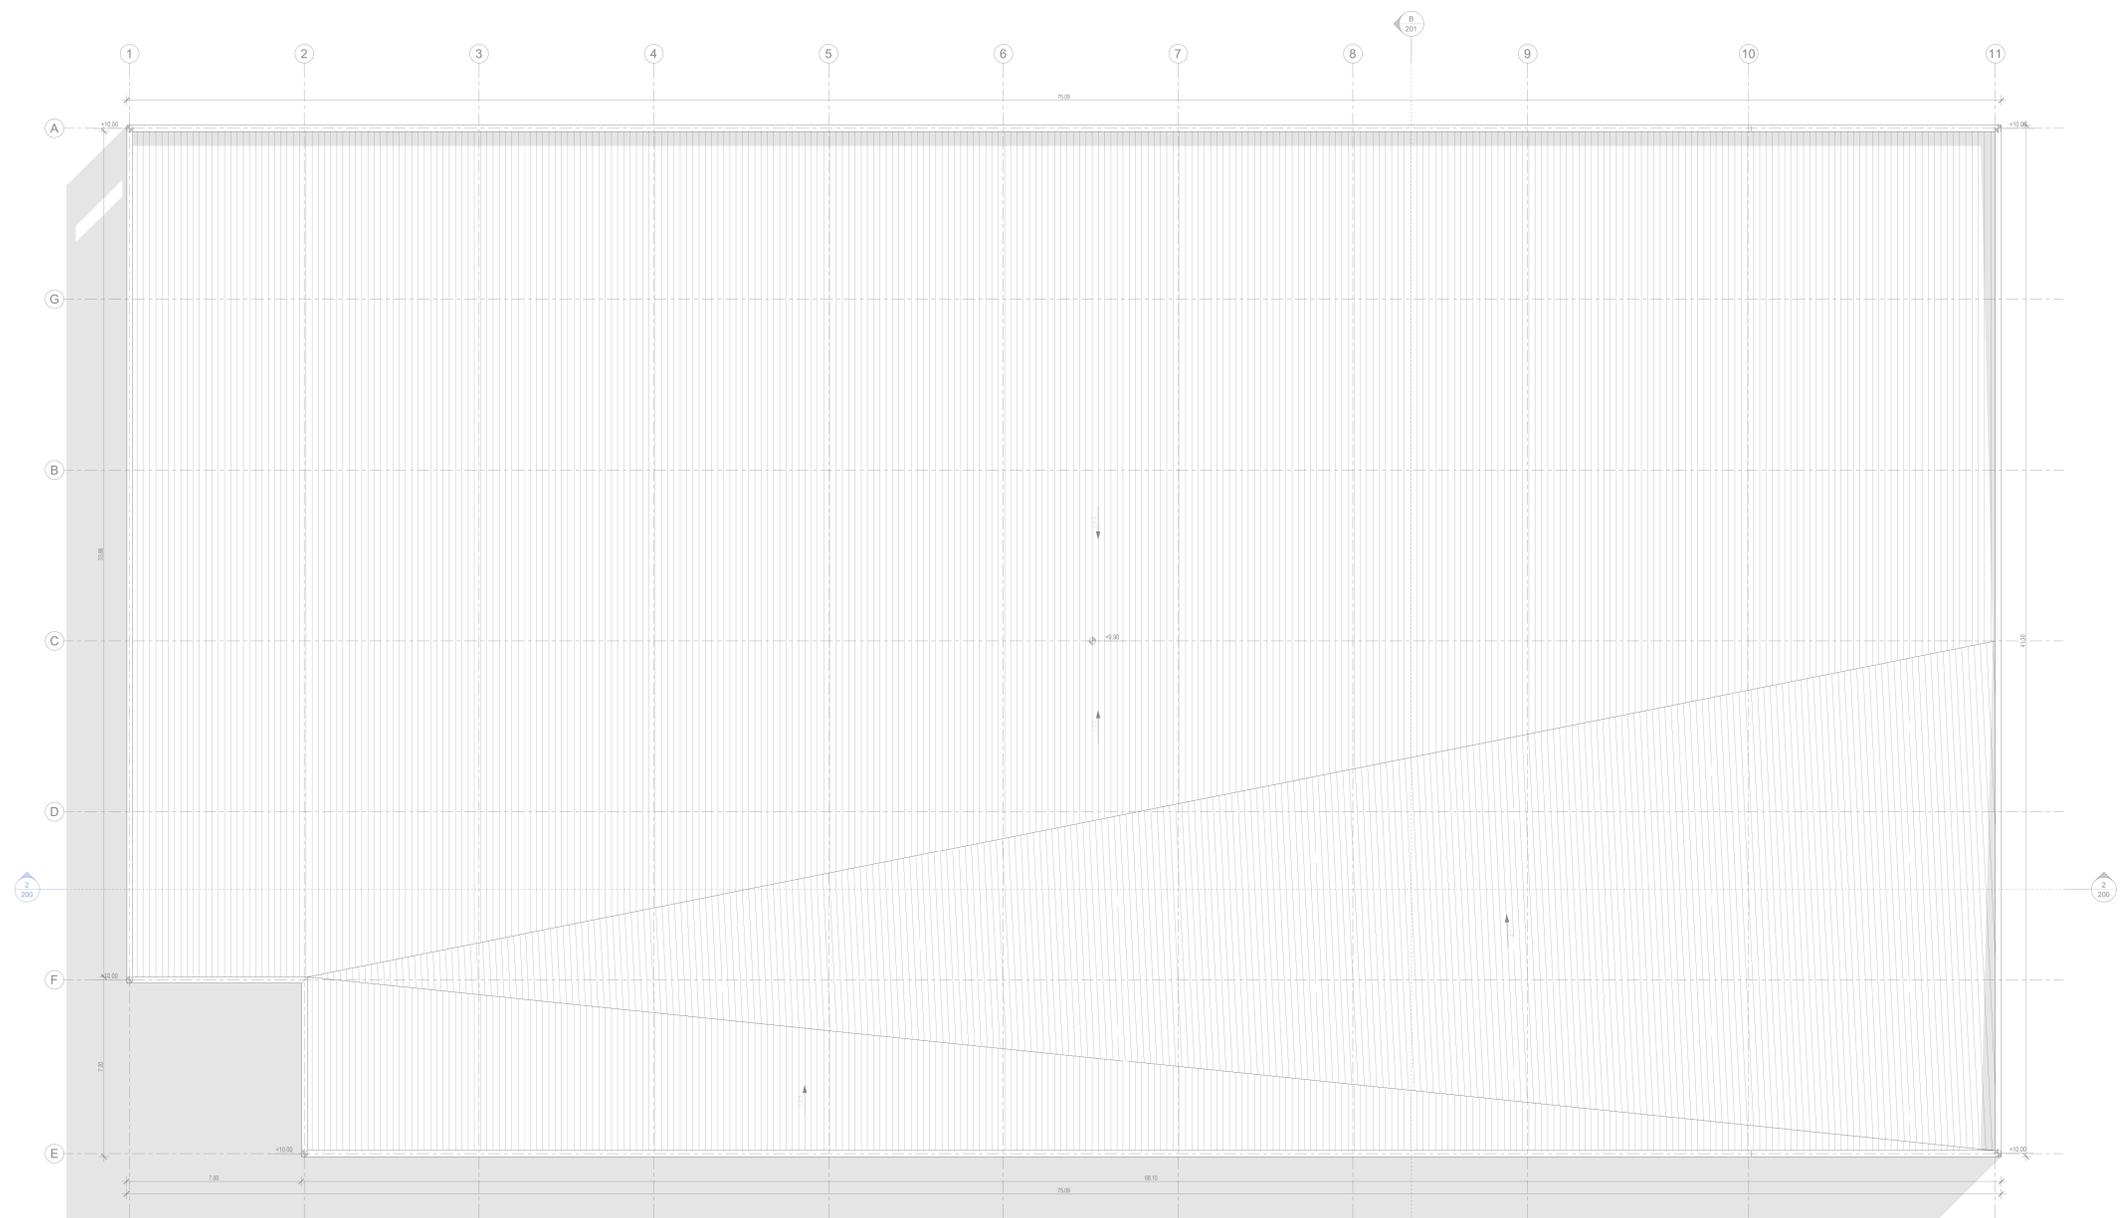

PLANTA - COBERTURA
1 : 100

Rev.	Data	Emissão Inicial	Descrição	TSP	Aprov.
0					



Cliente:
AURORA LITHIUM

Projeto:
UNIDADE INDUSTRIAL DE CONVERSÃO DE LÍTIO

Fase:
PROJETO DE EXECUÇÃO

Designação:
**ARQUITETURA
ARMAZÉM E OFICINA**

PLANTAS
COBERTURA

Escala:	Indicada	Projeto:	RSR
Data:	12/04/2024	Desenho:	RSR
Processo:	T2023-084-02	Verifica:	RGA
Folha:	T2023-084-02-EX-ARQ-05-101	Aprova:	TSP

Desenho Nº **EX-ARQ-05-101 0** Revisão



Este desenho é propriedade do GRUPO QUADRANTE, não podendo ser utilizado ou reproduzido no todo ou em parte, ou comunicado a terceiros, sem a sua expressa autorização. Este desenho só é válido para a construção depois de devidamente assinado.