

TAGUSPARK - 2ª FASE - PROJETO DE LOTEAMENTO: Pedido de Licença

Rede Viária

Rede Viária - Peças Desenhadas

DESENHOS GERAIS

2.01 Planta de Localização e Fotoplano	Esc. 1/2 000 - 1/ 350 000
2.02 Planta da Rede Viária - Fase 1	Esc. 1/2 000
2.03 Planta da Rede Viária - Fase 2	Esc. 1/2 000
2.04 Planta e Perfil Longitudinal da Via do Futuro (Traçado Preliminar)	Esc. H: 1/2 000 - V: 1/ 200

TRAÇADO E PAVIMENTAÇÃO

2.05 Planta Geral	Esc. 1/1 000
2.06 Planta e Perfil Longitudinal dos Eixos 1 e 2	Esc. H: 1/2 000 - V: 1/ 200
2.07 Planta e Perfil Longitudinal dos Eixos 3 e 4	Esc. H: 1/2 000 - V: 1/ 200
2.08 Planta e Perfil Longitudinal dos Eixos 5, 6 e 7	Esc. H: 1/2 000 - V: 1/ 200
2.09 Planta e Perfil Longitudinal das Rotundas 1, 2 e 3	Esc. H: 1/2 000 - V: 1/ 200
2.10 Planta e Perfis Transversais Tipo da Rede Viária - Fase 1	Esc. 1/2000 e 1/50
2.11 Planta e Perfis Transversais Tipo da Rede Viária - Fase 2	Esc. 1/2000 e 1/50

TERRAPLENAGENS

2.12 Perfis Transversais do Eixo 1	Esc. 1/200
2.13 Perfis Transversais dos Eixos 1 e 2	Esc. 1/200
2.14 Perfis Transversais do Eixo 2	Esc. 1/200
2.15 Perfis Transversais do Eixo 2	Esc. 1/200

SINALIZAÇÃO


2.16 Planta Geral	Esc. 1/1 000
-------------------	--------------

PROSPEÇÃO GEOTÉCNICA COMPLEMENTAR

2.17 Eixos 1 e 2 (Proposta de Localização)	Esc. H: 1/2 000 - V: 1/ 200
2.18 Rotundas 2, 3 e Eixo 6 (Proposta de Localização)	Esc. H: 1/2 000 - V: 1/ 200

PLANTA DE LOCALIZAÇÃO

ESC: 1/350.000 aprox.

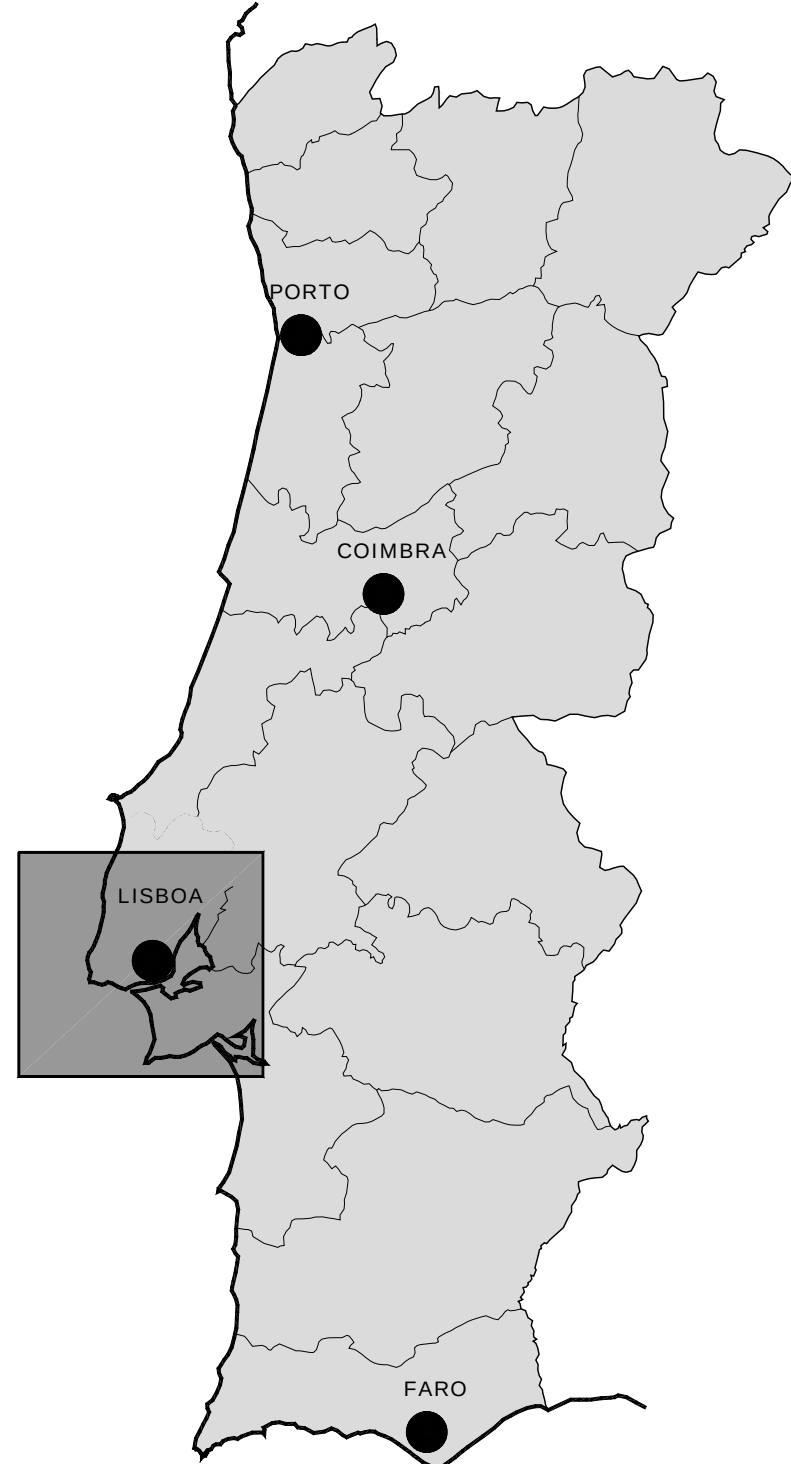

FOTOPLANO

ESC: 1/2000



Arquitetura (Urbanismo/Loteamento):
RUA TEÓFILO BRAGA 14
2775-290 PAREDE - PORTUGAL
TEL - 351 21 458 2921
arquitetos@jcpv.pt - www.jcpv.pt



Arquitetura (Desenho Urbano/Estudo Prévio):
ARQUITECTOS .SUA KAY. ARCHITECTS
ARQUIMEDIX - PROJECTOS E URBANISMO, LDA
Rua D. Luís I, N.º 3 - 5.º Andar, 1200-149 Lisboa
Tel: 21 393 1960 Fax: 21 390 29 30 E-mail: suakay@suakay.com

Rede Viária:

Gabinete de Engenharia Rodoviária e Aeroportuária Lda.

Infraestruturas:

RSS - Redes e Sistemas Saneamento, LDA

Paisagem:

BIOtraco

Obras:
PARQUE DE CIÊNCIA & TECNOLOGIA
TAGUS PARQUE - 2ª FASE

Localização:
TAGUS PARQUE - PORTO SALVO, OEIRAS

Especialidade/Fase:
PROJECTO DE LOTEAMENTO

Designação:
DESENHOS GERAIS
Planta de Localização e Fotoplano

2.01

Escala: 1:2.000
1:350.000
Data: **Dezembro 2022**
Técnico Responsável O.E. 16462
Eng.º António Coelho

Nome do Ficheiro:

ESTE DESENHO É PROPRIEDADE DOS SEUS AUTORES E NÃO PODE SER REPRODUZIDO, DIVULGADO OU COPIADO, NO TODO OU EM PARTE, SEM AUTORIZAÇÃO POR ESCRITO. RESERVAMOS TODOS OS DIREITOS NA UTILIZAÇÃO DA IMAGEM E DO TEXTO. 14/000



Promotor:



Arquitectura (Urbanismo/Loteamento):

RUA TEÓFILO BRAGA 14
2775-290 PAREDE - PORTUGAL
TEL - 351 21 458 2921
arquitelos@jgppv.pt - www.jgppv.pt



Arquitectura (Desenho Urbano/Estudo Prévio):

ARQUITECTOS .SUA KAY. ARCHITECTS
ARQUIMEDIX - PROJECTOS E URBANISMO, LDA
Rua D. Luís I, N.º 3 - 5.º Andar, 1200-149 Lisboa
Tel: 21 393 1960 Fax: 21 390 29 30 E-mail: suakay@suakay.com

Rede Viária:



Gabinete de Engenharia Rodoviária e Aeroportuária, Lda

Infraestruturas:



RSS - Redes e Sistemas Saneamento, LDA

Paisagem:



Obra:

PARQUE DE CIÊNCIA & TECNOLOGIA
TAGUS PARQUE - 2ª FASE

Localização:

TAGUS PARQUE - PORTO SALVO, OIRAS

Especialidade/Fase:

PROJECTO DE LOTEAMENTO

Designação:

DESENHOS GERAIS
Planta da Rede Viária
Fase 1

2.02

Escala

1:2 000

Data

Dezembro
2022

Técnico Responsável O.E. 16462


Eng.º António Coelho

Nome do Ficheiro:

ESTE DESENHO É PROPRIEDADE DOS SEUS AUTORES E NÃO PODE SER REPRODUZIDO, DIVULGADO OU COPIADO, NO TODO OU EM PARTE, SEM AUTORIZAÇÃO EXPRESSA. RESERVAMOS TODOS OS DIREITOS PELA LEGISLAÇÃO EM VIGOR. (ENC. L.º 62/86, 14 MAR)

PLANTA - Rede Viária 2ª Fase (c/ Via do Futuro)

Esc: 1/2000

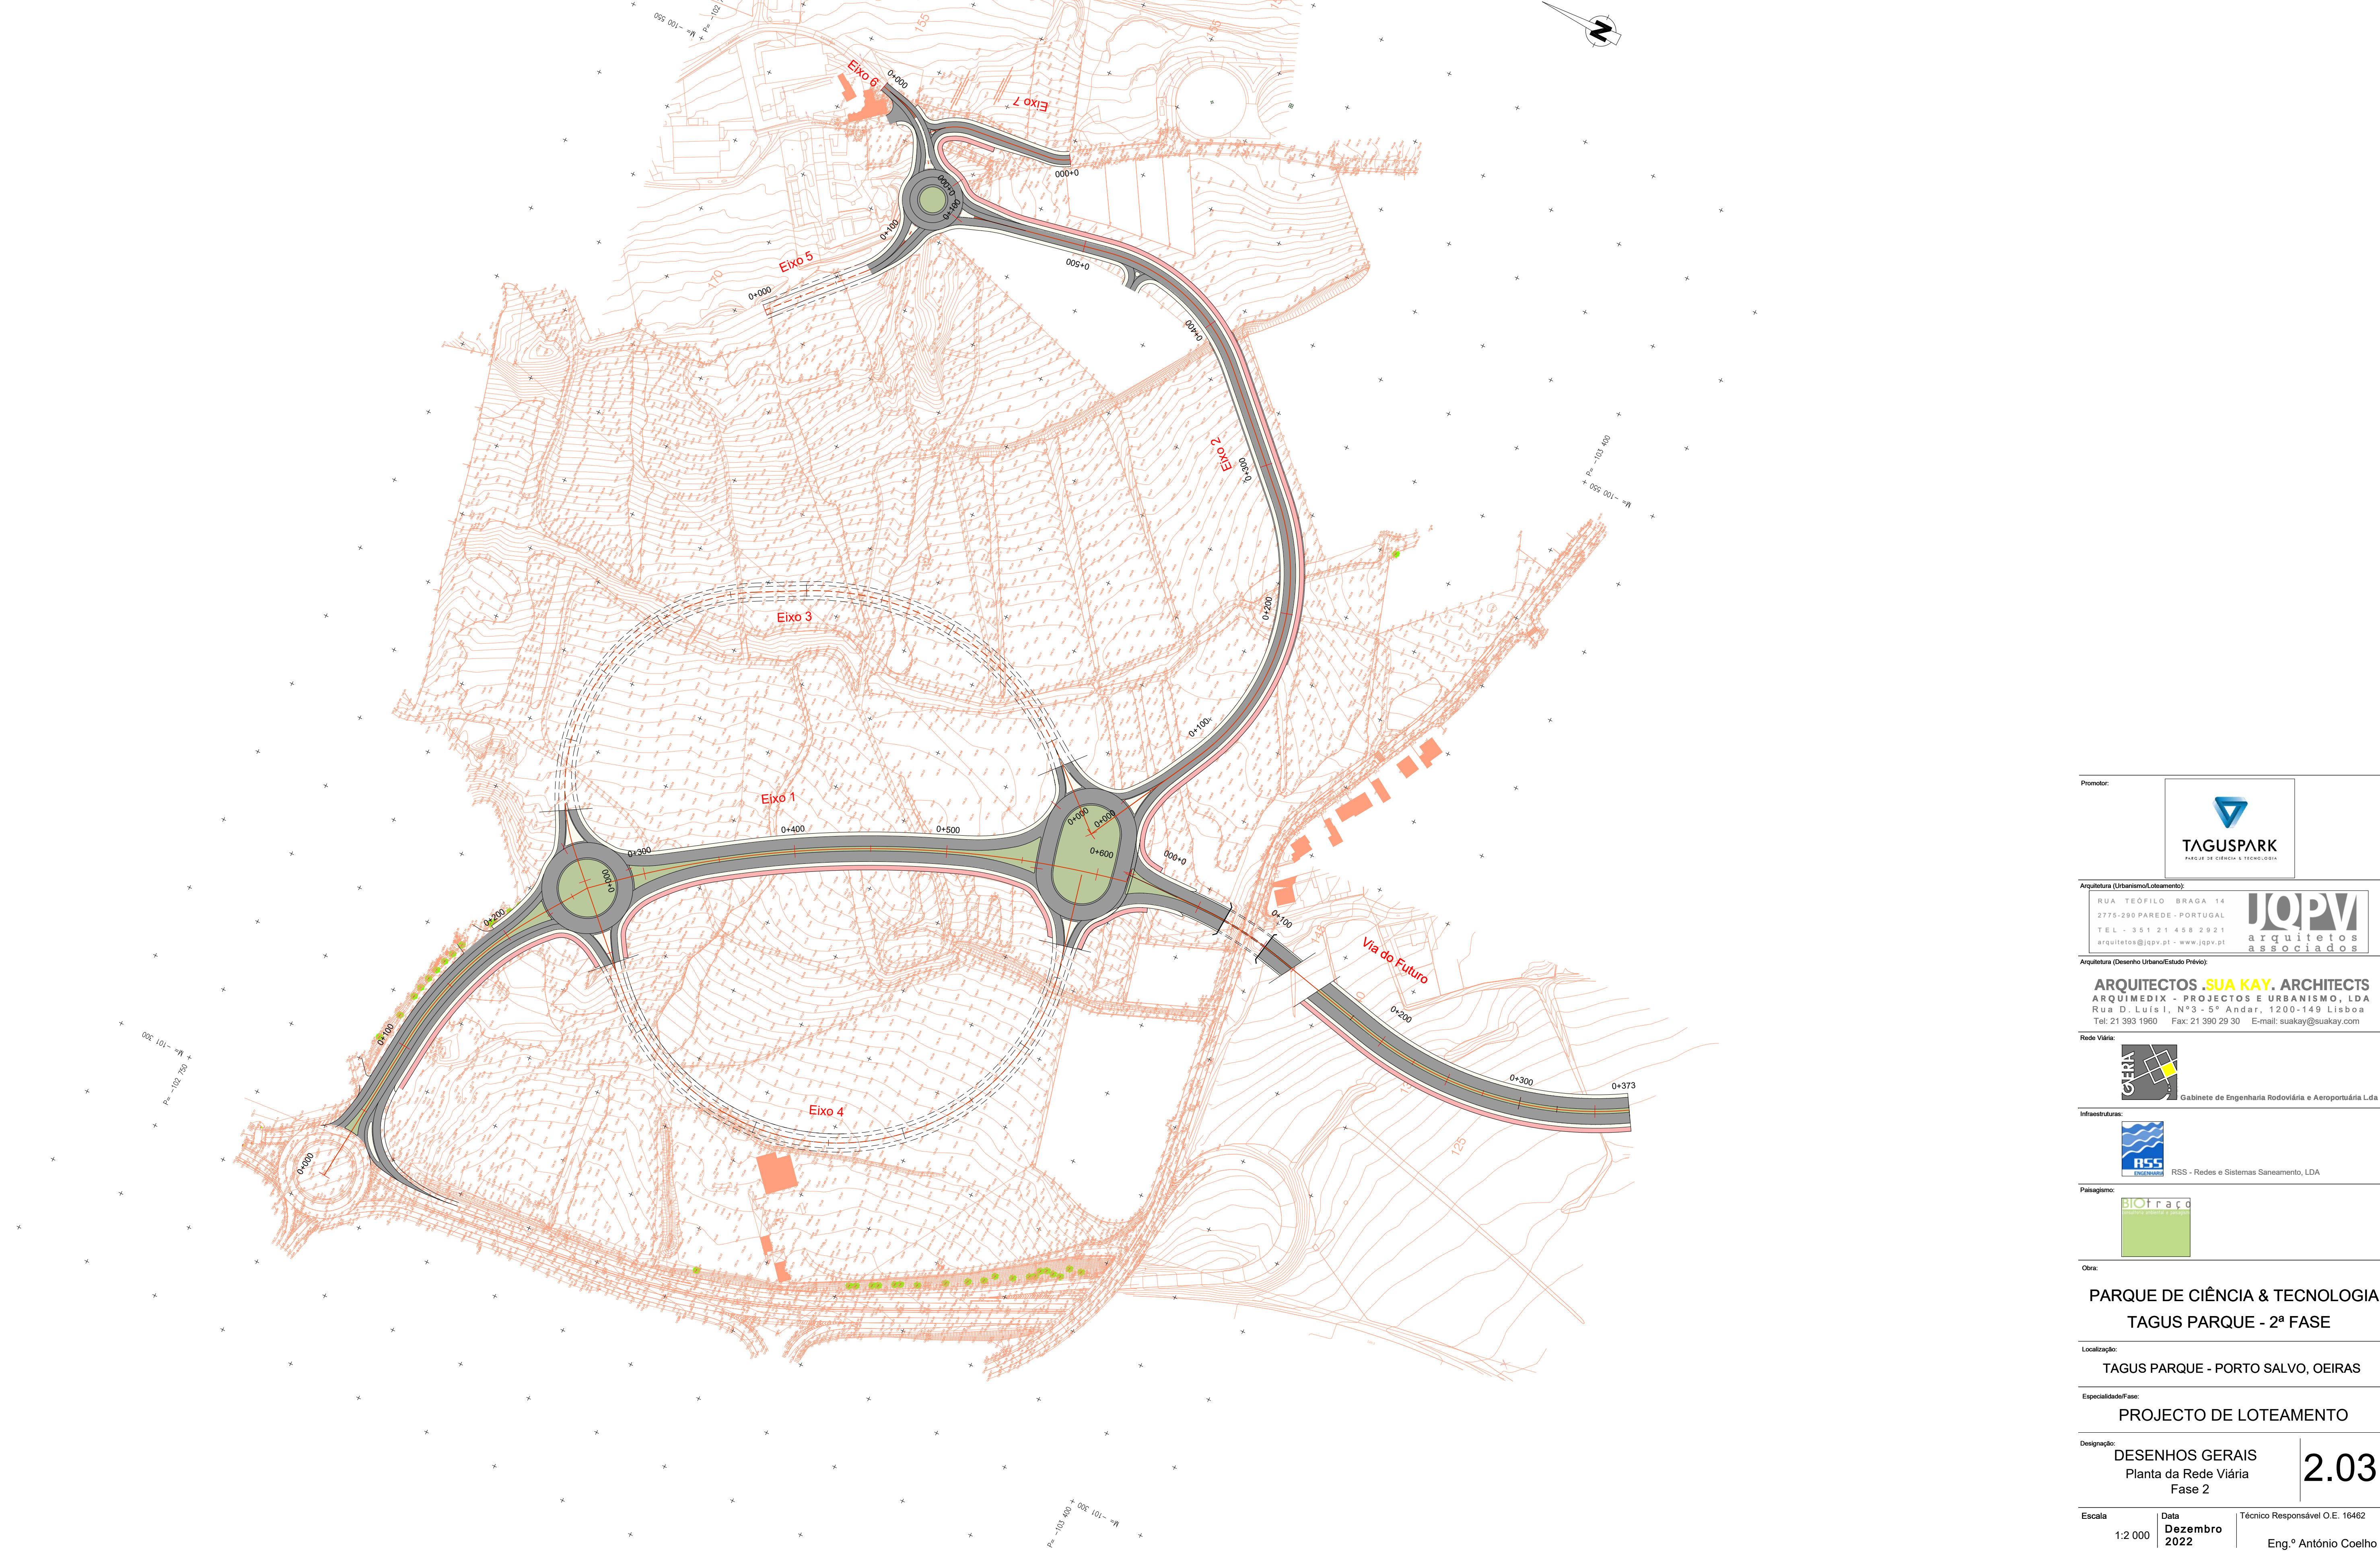

Promotor:



TAGUSPARK
PARQUE DE CIÊNCIA E TECNOLOGIA

Arquitetura (Urbanismo/Loteamento):

RUA TEÓFILO BRAGA 14
2775-290 PAREDE - PORTUGAL
TEL - 351 21 458 2921
arquitetos@jopv.pt - www.jopv.pt



arquitetos
associados

Arquitetura (Desenho Urbano/Estudo Prévio):

ARQUITECTOS **SUA KAY**. ARCHITECTS
ARQUIMEDIX - PROJECTOS E URBANISMO, LDA
Rua D. Luís I, N.º3 - 5.º Andar, 1200-149 Lisboa
Tel: 21 393 1960 Fax: 21 390 29 30 E-mail: suakay@suakay.com

Rede Viária:



Gabinete de Engenharia Rodoviária e Aeroportuária Lda

Infraestruturas:



RSS - Redes e Sistemas Saneamento, LDA

Paisagem:



Obras:

PARQUE DE CIÊNCIA & TECNOLOGIA
TAGUS PARQUE - 2ª FASE

Localização:

TAGUS PARQUE - PORTO SALVO, OIRAS

Especialidade/Fase:

PROJECTO DE LOTEAMENTO

Designação:

DESENHOS GERAIS
Planta da Rede Viária
Fase 2

2.03



Escala

1:2 000

Data
Dezembro
2022

Técnico Responsável O.E. 16462
Eng.º António Coelho

Nome do Ficheiro:

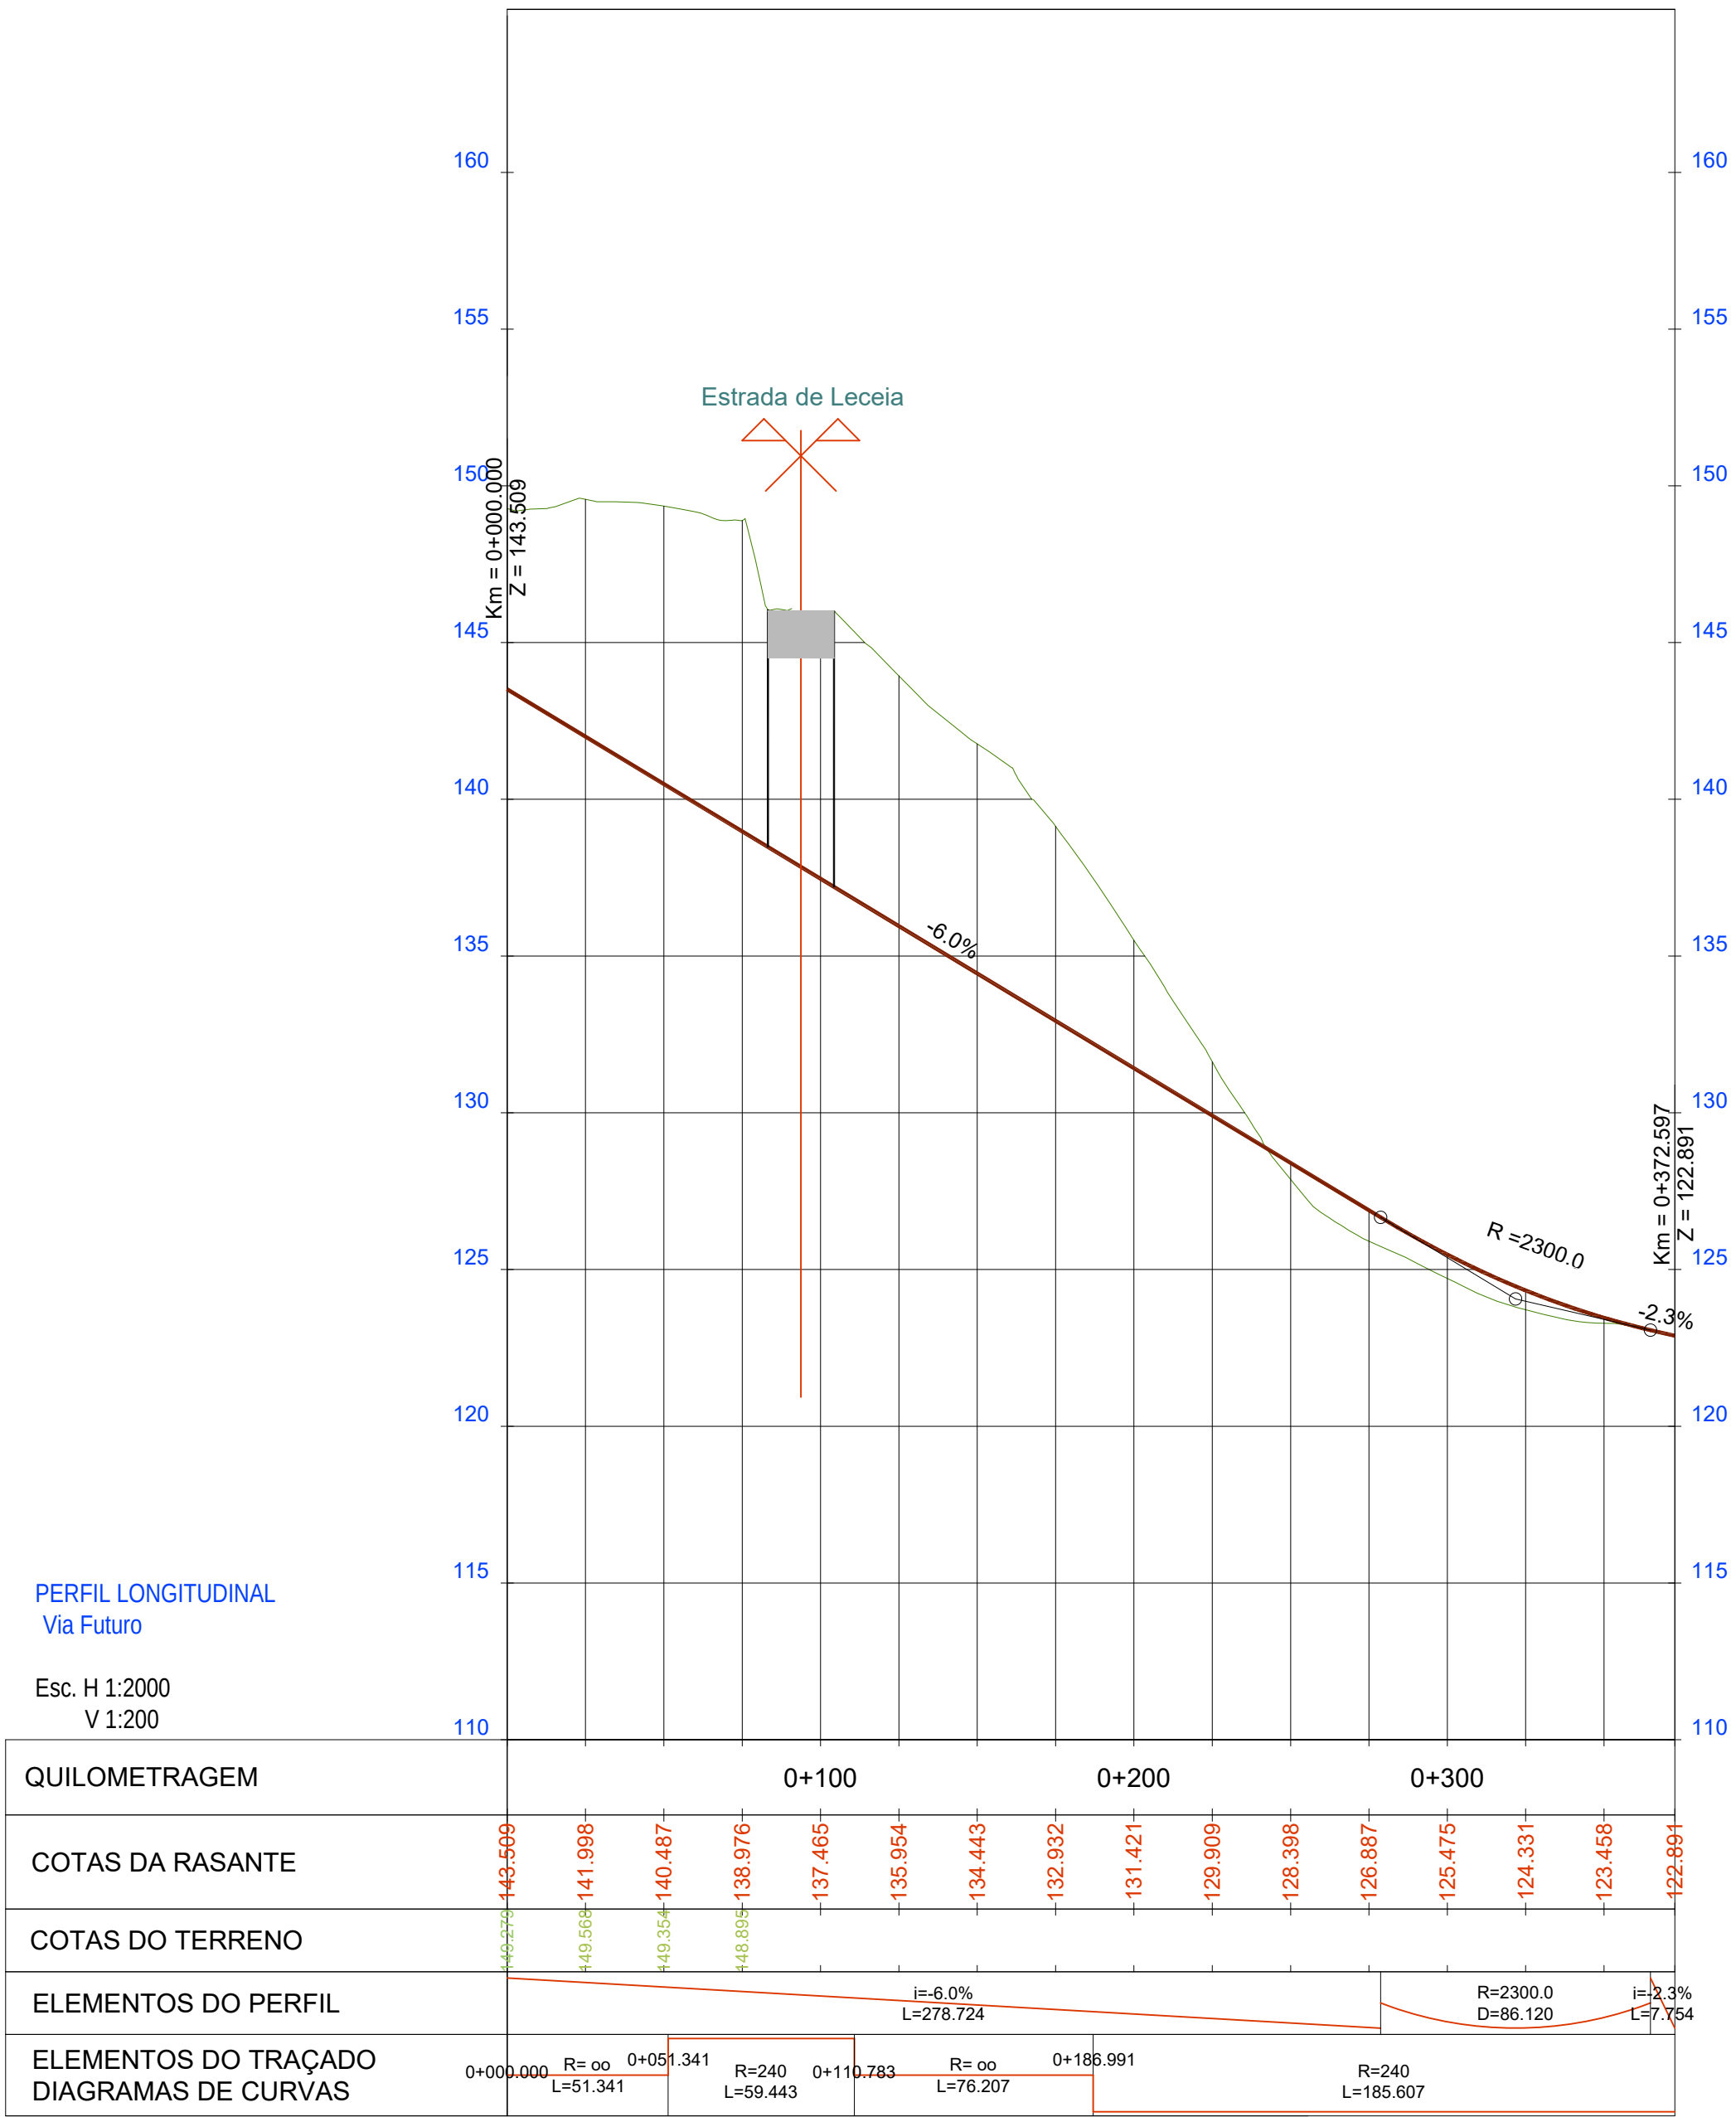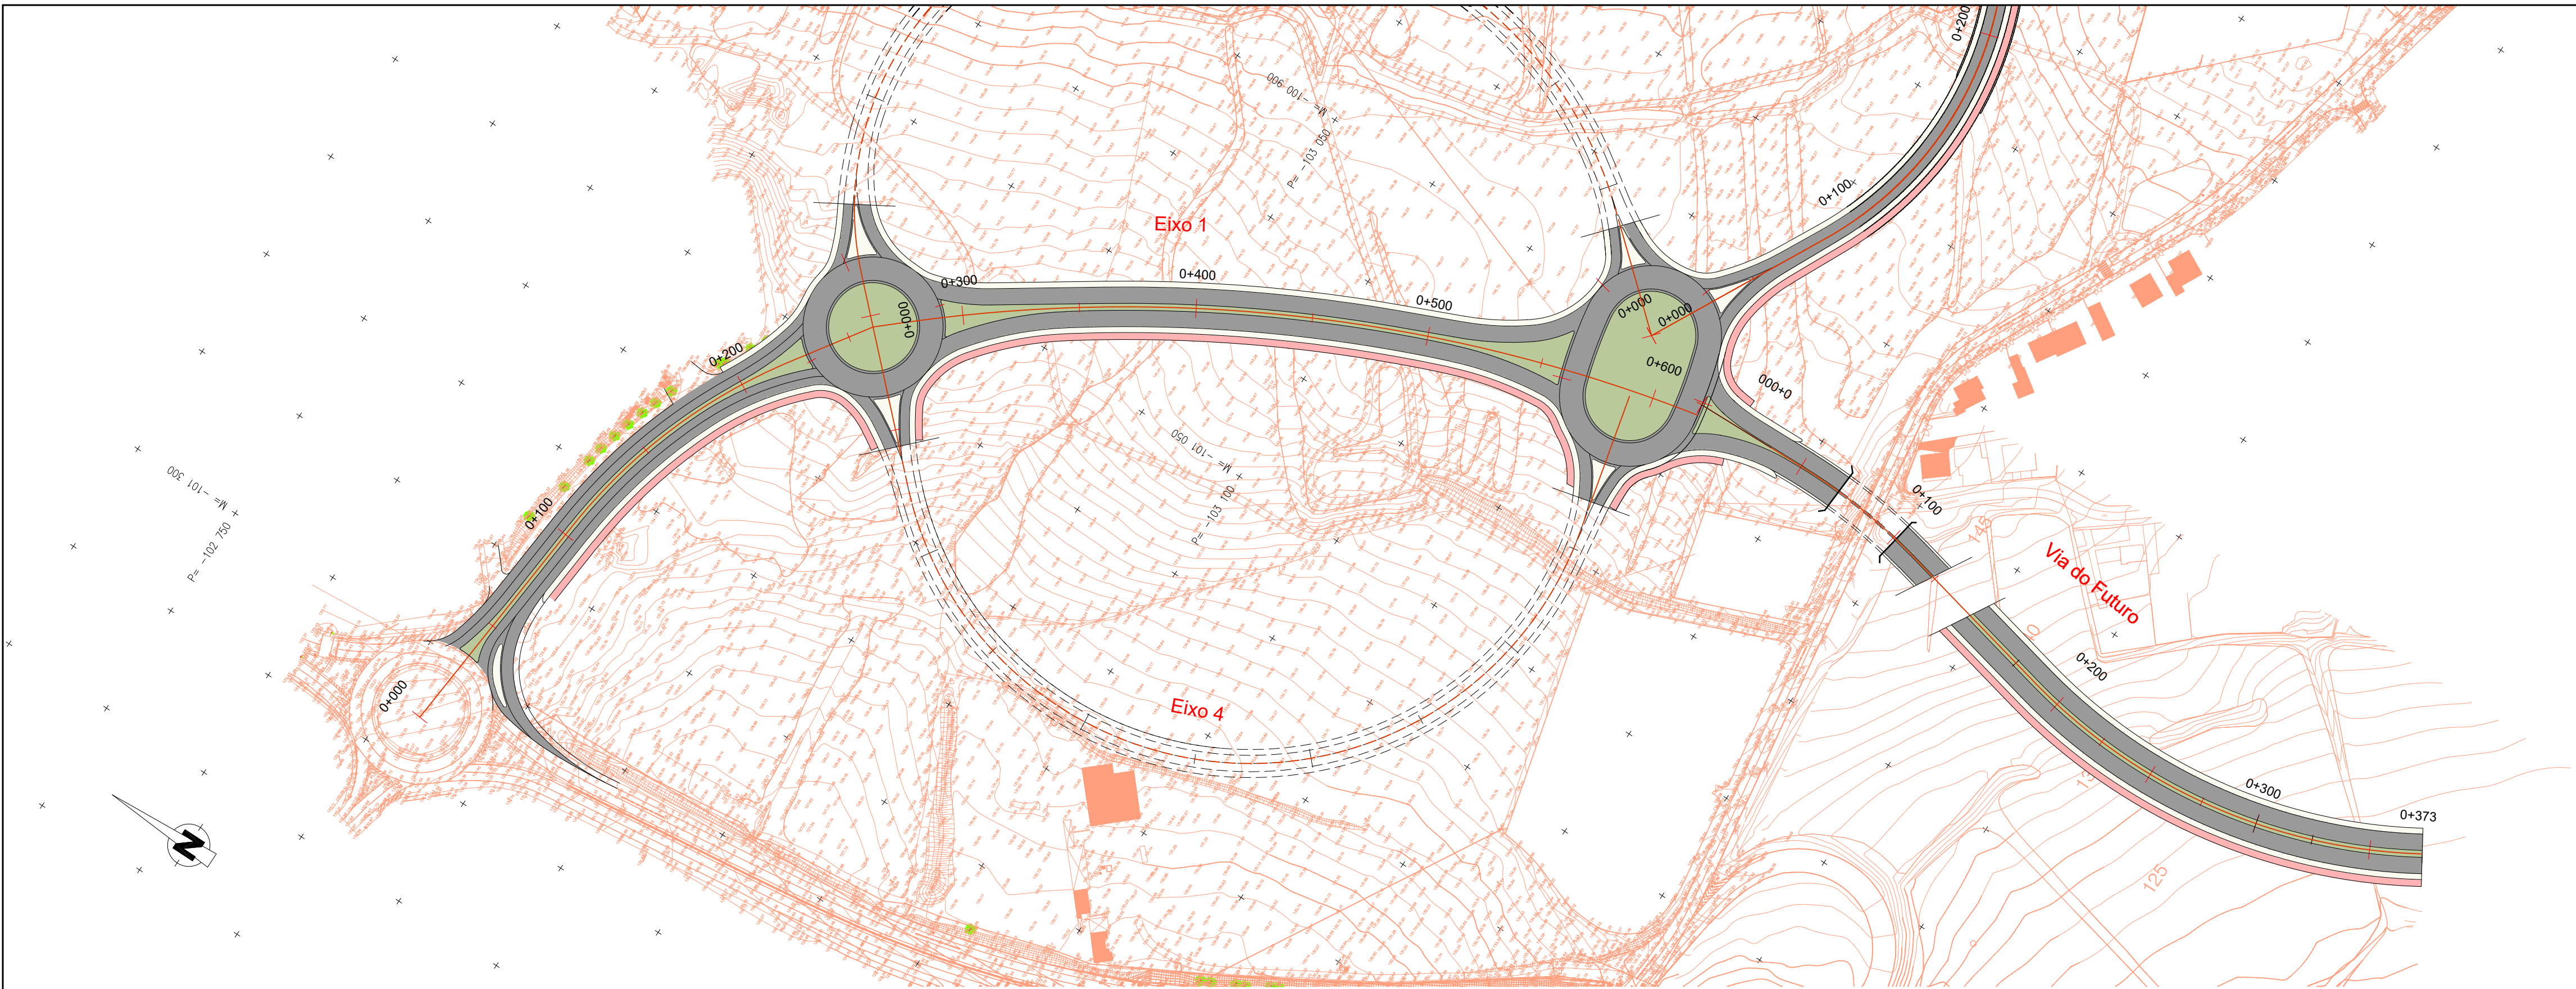

Promotor:



PARQUE DE CIÊNCIA E TECNOLOGIA

Arquitetura (Urbanismo/Loteamento):



ARQUITECTOS .SUA KAY. ARCHITECTS
ARQUIMEDIX - PROJECTOS E URBANISMO, LDA
Rua D. Luís I, N.º 3 - 5.º Andar, 1200-149 Lisboa
Tel: 21 393 1960 Fax: 21 390 29 30 E-mail: suakay@suakay.com

Arquitetura (Desenho Urbano/Estado Prévio):

Gabinete de Engenharia Rodoviária e Aeroportuária Lda

Rede Viária:

RSS - Redes e Sistemas Saneamento, LDA

Infraestruturas:

BIOTRAC

Outra:

BIOTRAC

Nome do Ficheiro:

PARQUE DE CIÊNCIA & TECNOLOGIA
TAGUS PARQUE - 2ª FASE

Localização:

TAGUS PARQUE - PORTO SALVO, OEIRAS

Especialidade/Fase:

PROJECTO DE LOTEAMENTO

Designação:

DESENHOS GERAIS
Planta e Perfil Longitudinal
da Via do Futuro (Traçado Preliminar)

2.04

Escala

H 1:2 000
V 1:2 00

Data

Dezembro
2022

Técnico Responsável O.E. 16462

Eng.º António Coelho

Este desenho é propriedade dos seus autores e não pode ser reproduzido, divulgado ou copiado, no todo ou em parte, sem autorização expressa. Reservados todos os direitos pela legislação em vigor. (ENCL. 15, 16, 17, 100)





PARCOS DE CIÊNCIA E TECNOLOGIA

Arquitetura (Urbanismo/Loteamento):

RUA TEÓFILO BRAGA 14
2775-290 PAREDE - PORTUGAL
TEL - 351 21 458 2921
arquitetos@jopv.pt - www.jopv.pt

Arquitetos (Desenho Urbano/Estudo Prévio):

ARQUITECTOS .SUA KAY. ARCHITECTS
ARQUIMEDIX - PROJECTOS E URBANISMO, LDA
Rua D. Luís I, Nº3 - 5º Andar, 1200-149 Lisboa
Tel: 21 393 1960 Fax: 21 390 29 30 E-mail: suakay@suakay.com

Rede Viária:



Gabinete de Engenharia Rodoviária e Aeroportuária Lda

Infraestruturas:



RSS - Redes e Sistemas Saneamento, LDA

Paisagem:



Obras:

PARQUE DE CIÊNCIA & TECNOLOGIA
TAGUS PARQUE - 2ª FASE

Localização:

TAGUS PARQUE - PORTO SALVO, OIRAS

Especialidade/Fase:

PROJECTO DE LOTEAMENTO

Designação:

TRAÇADO E PAVIMENTAÇÃO
Planta Geral

Escala

1:1 000

Data



Dezembro 2022

Técnico Responsável O.E. 16462

Eng.º António Coelho


Nome do Ficheiro:

ESTE DESENHO É PROPRIEDADE DOS SEUS AUTORES E NÃO PODE SER REPRODUZIDO, DIVULGADO OU COPIADO, EM TODO OU EM PARTE, SEM AUTORIZAÇÃO EXPRESSA. RESERVAMOS TODOS OS DIREITOS PELA LEGISLAÇÃO EM VIGOR (ENCLIXE EM: 14 MAR)

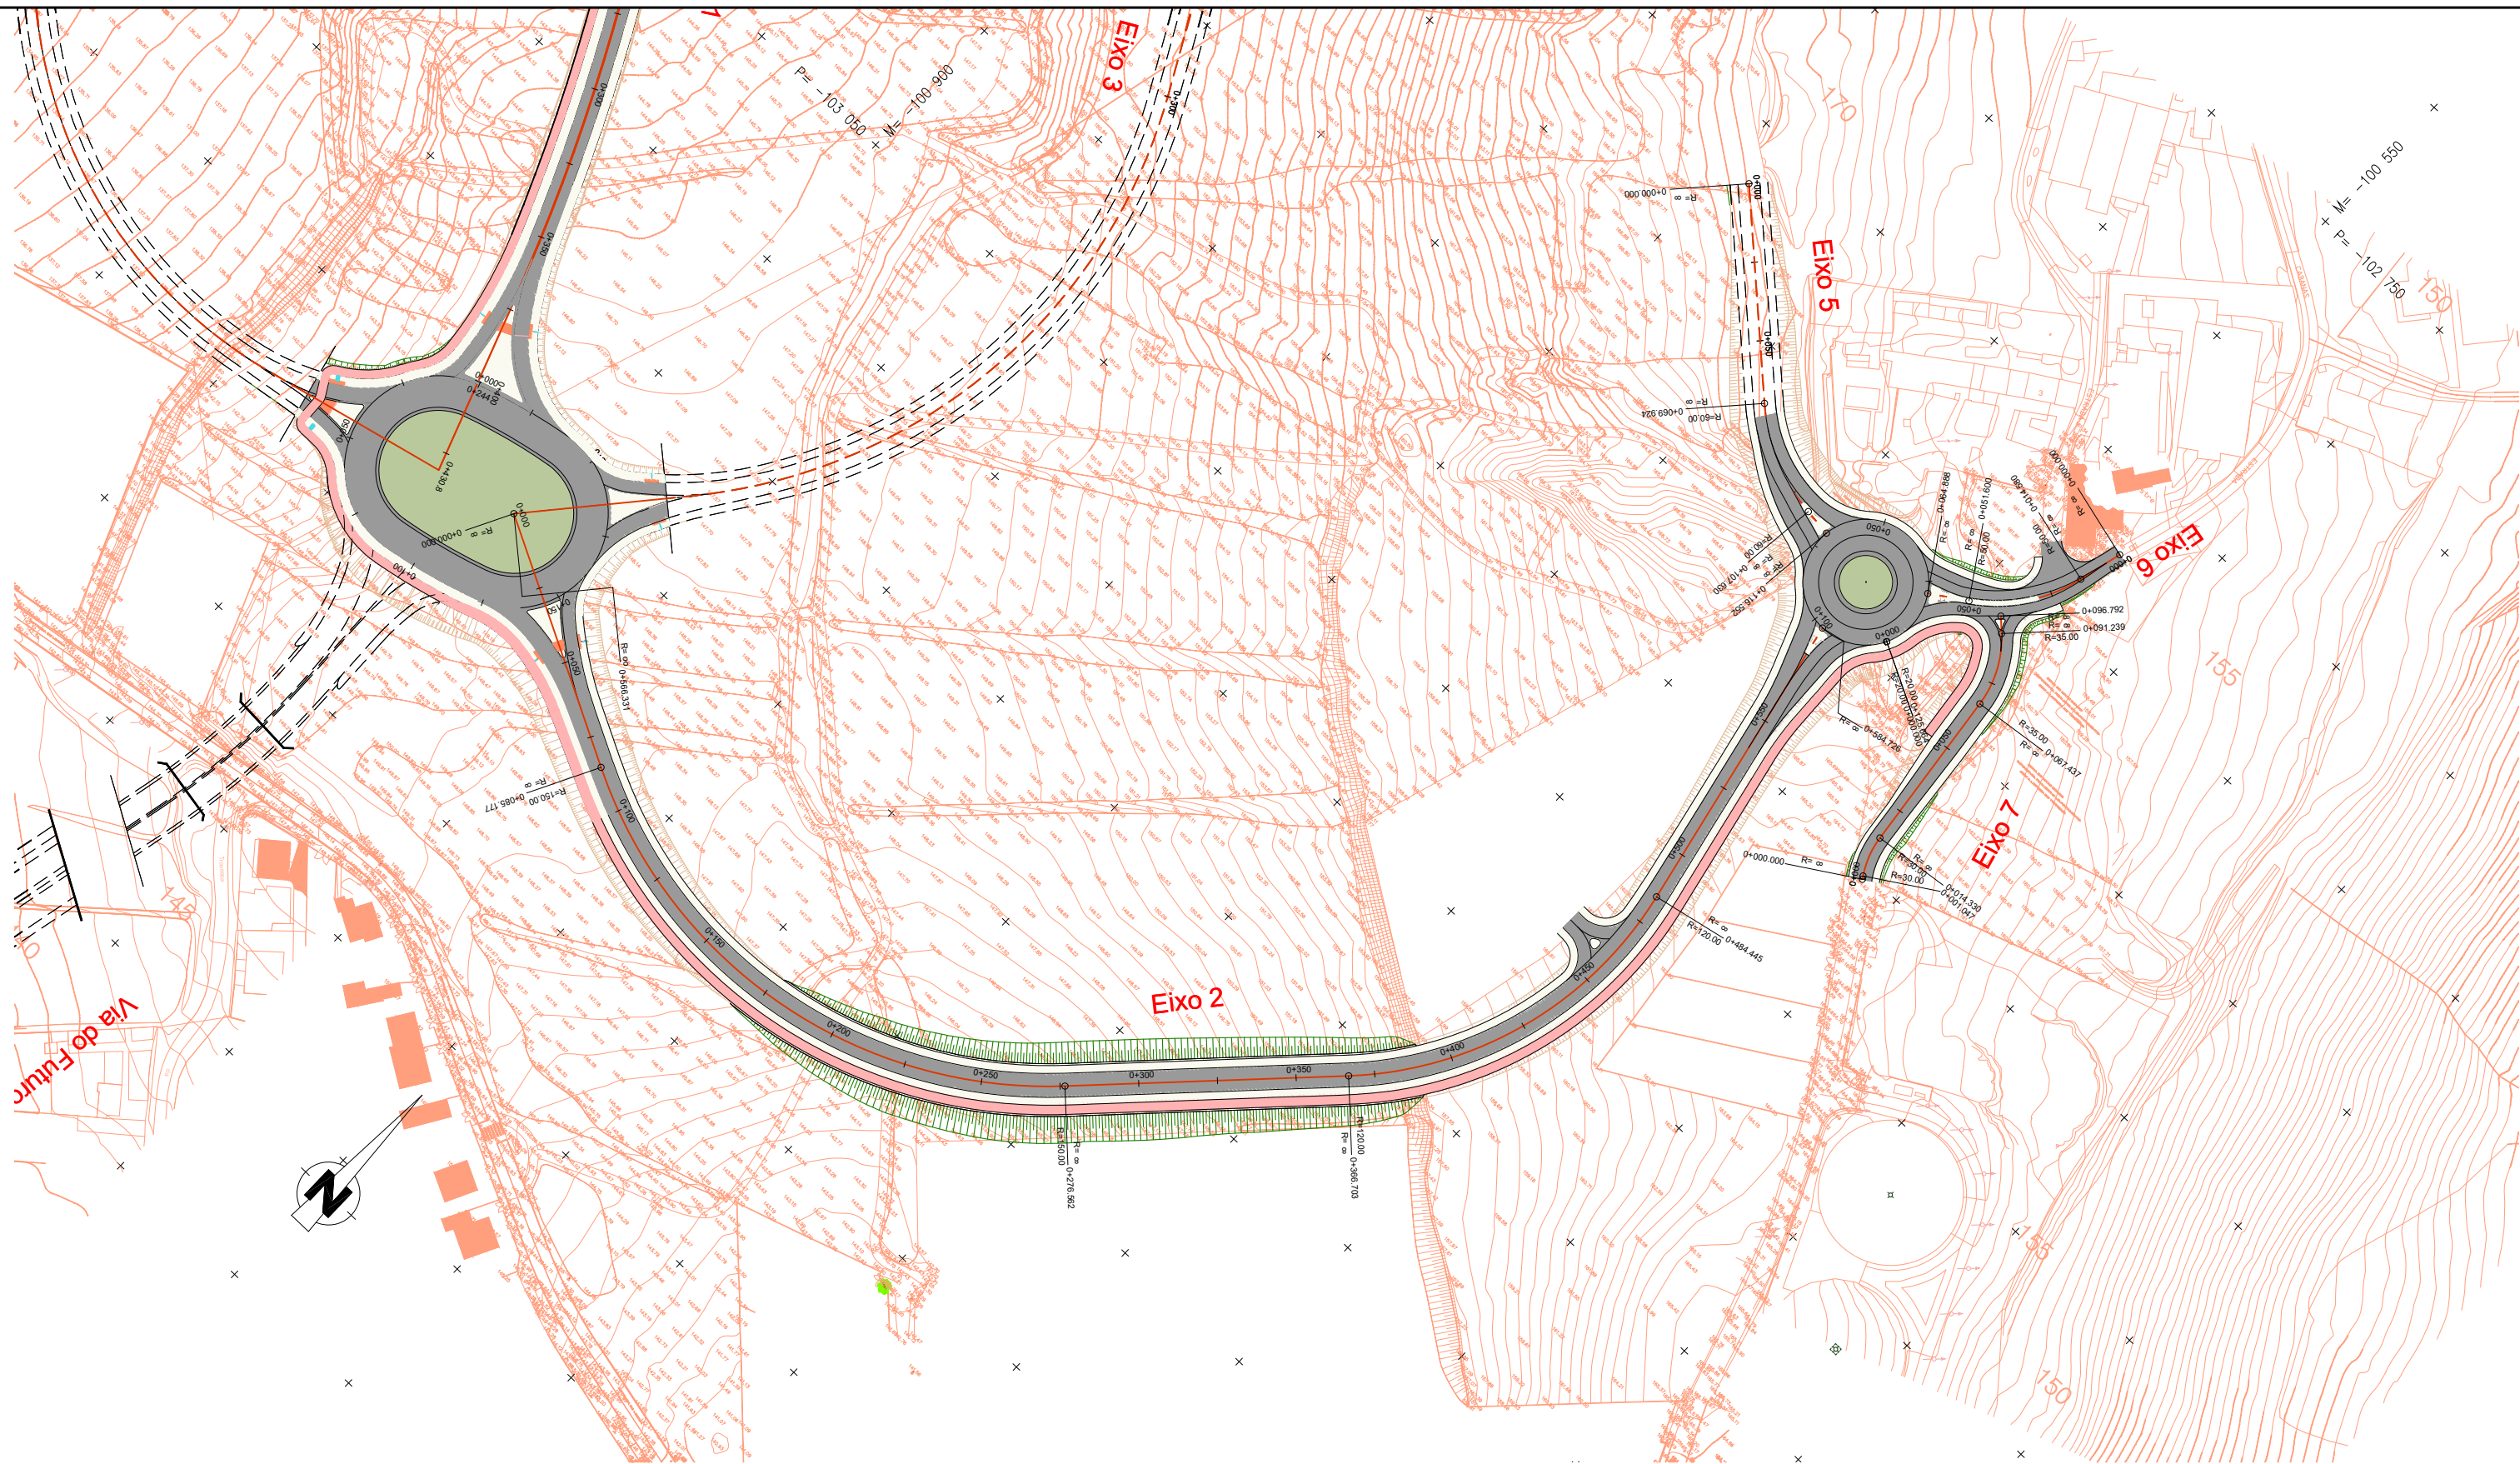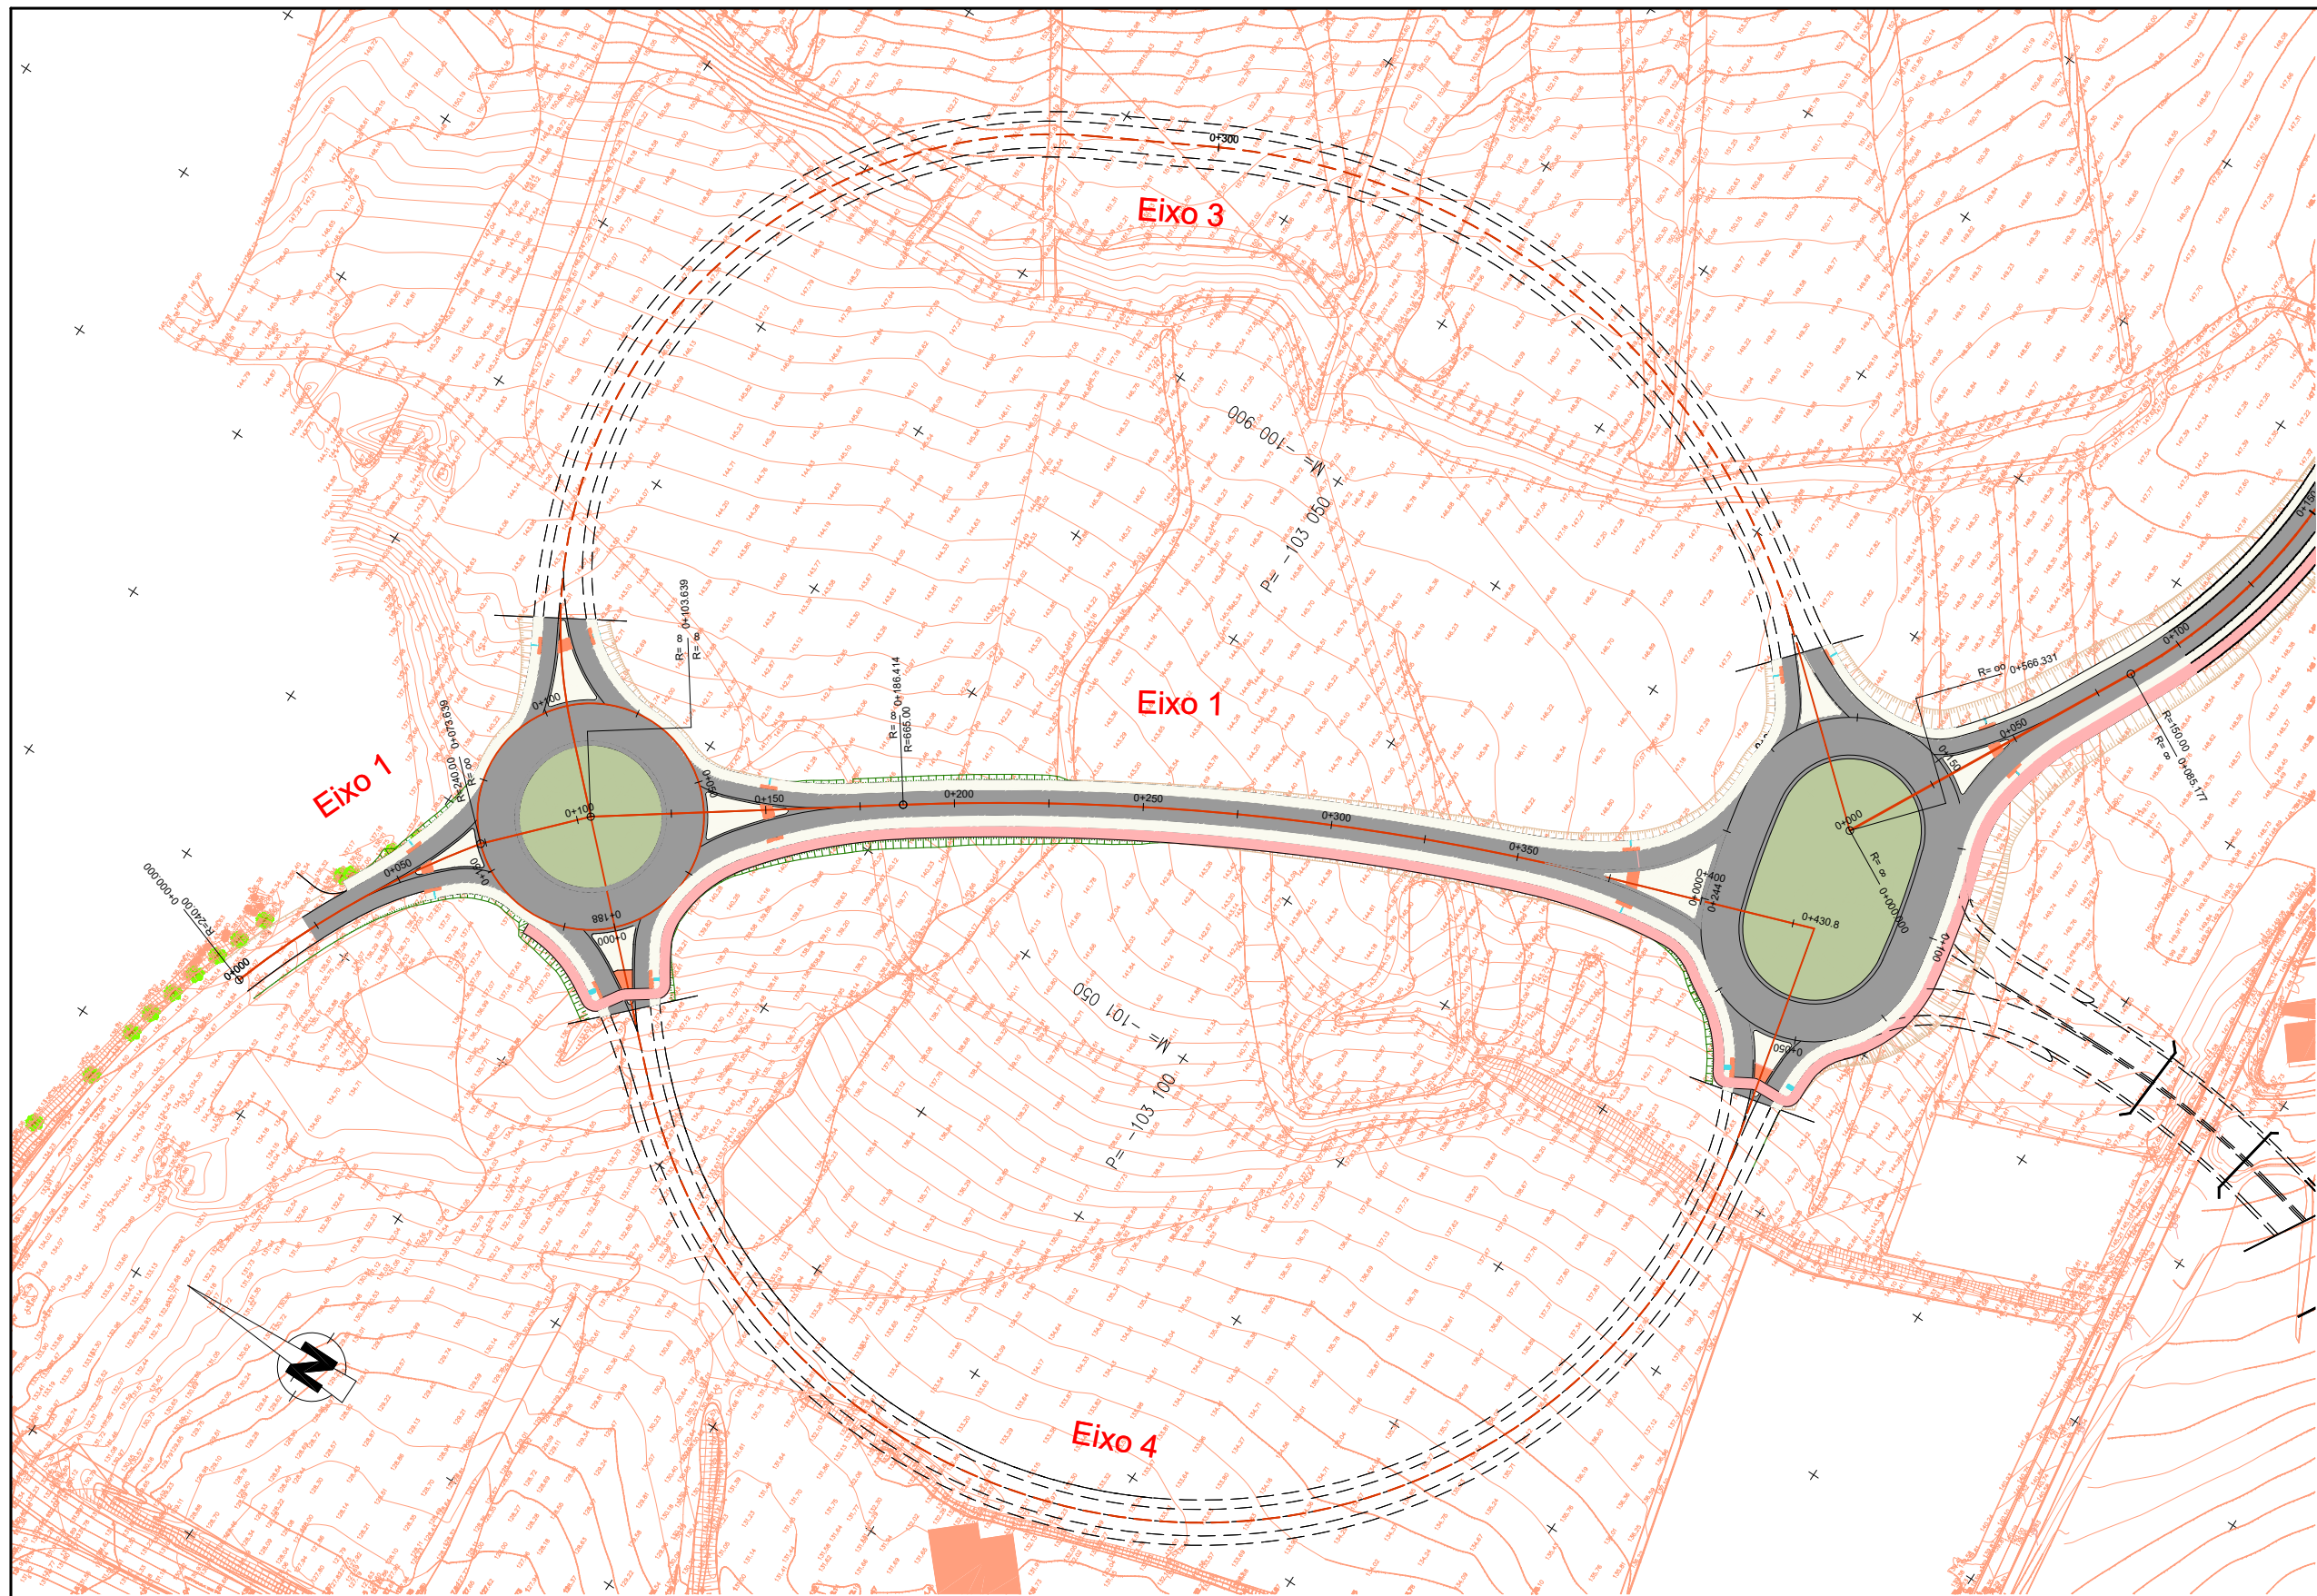


PERFIL LONGITUDINAL
Eixo 1

Esc. H 1:2000
V 1:200

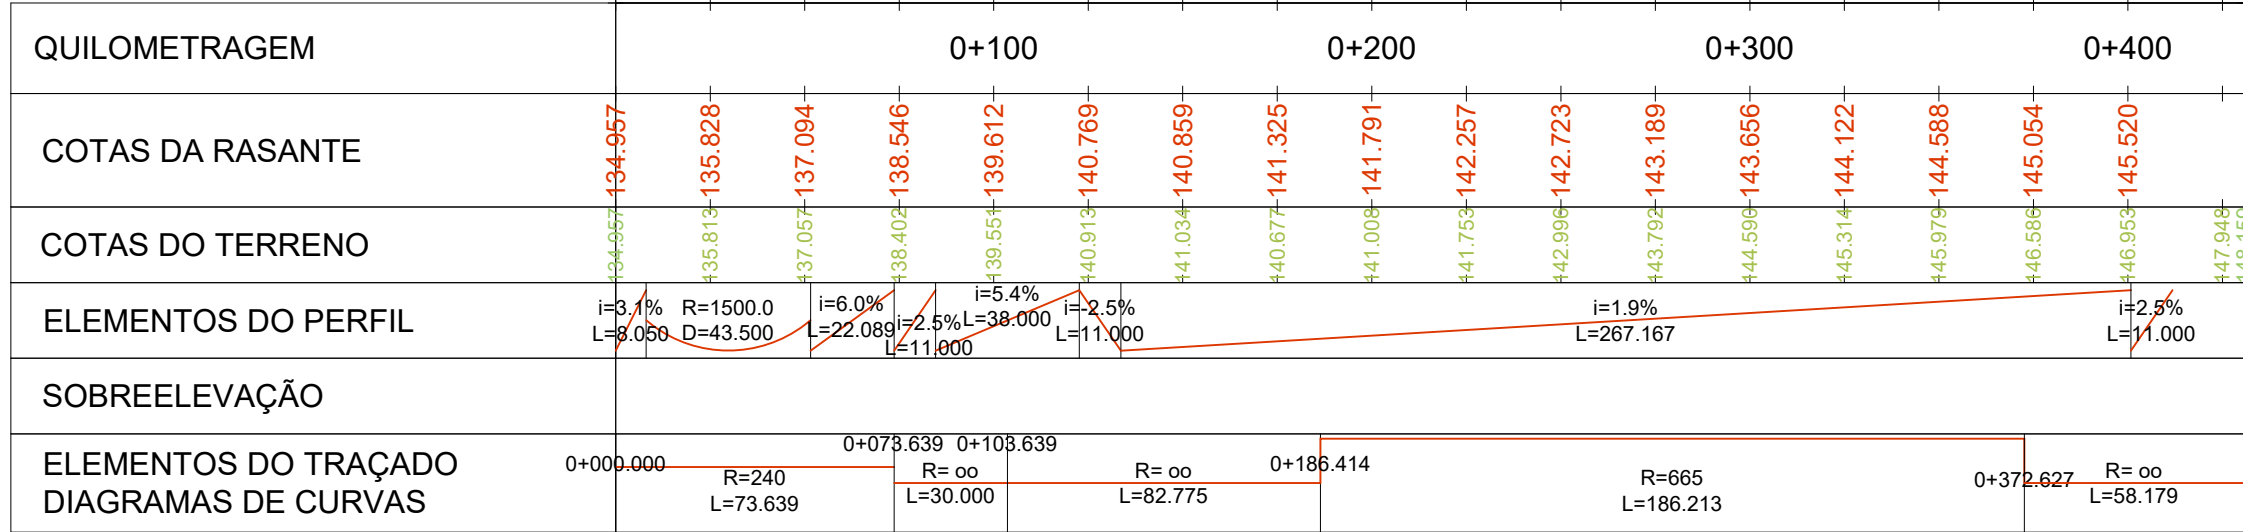

PERFIL LONGITUDINAL
Eixo 2

Esc. H 1:2000
V 1:200

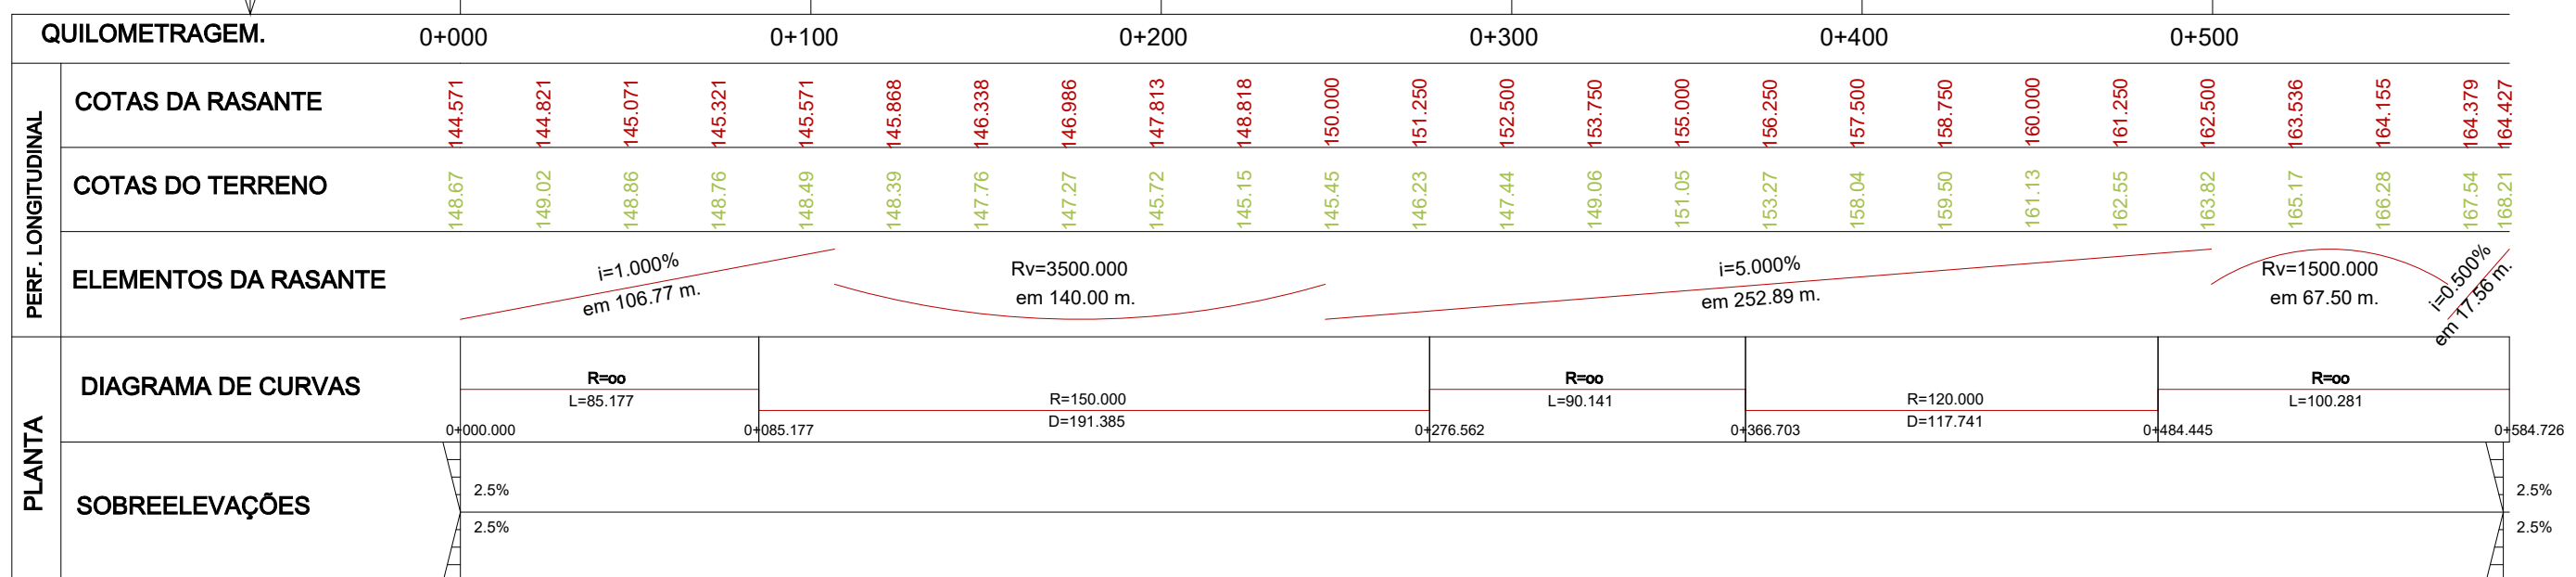

Promotor:

TAGUSPARK
PARQUE DE CIÊNCIA E TECNOLOGIA

Arquitetura (Urbanismo/Loteamento):
RUA TEÓFILO BRAGA 14
2775-290 PAREDE - PORTUGAL
TEL - 351 21 458 2921
arquitetos@jopv.pt - www.jopv.pt

Arquitetura (Desenho Urbano/Estudo Prévio):
ARQUITECTOS .SUA KAY. ARCHITECTS
ARQUIMEDIX - PROJECTOS E URBANISMO, LDA
Rua D. Luís I, Nº3 - 5º Andar, 1200-149 Lisboa
Tel: 21 393 1960 Fax: 21 390 29 30 E-mail: suakay@suakay.com

Rede Viária:
CEIRA
Gabinete de Engenharia Rodoviária e Aeroportuária Lda

Infraestruturas:
RSS
RSS - Redes e Sistemas Saneamento, LDA

Paisagem:
BIOtraco

Obras:

**PARQUE DE CIÊNCIA & TECNOLOGIA
TAGUS PARQUE - 2ª FASE**

Localização:
TAGUS PARQUE - PORTO SALVO, OIRAS

Especialidade/Fase:
PROJECTO DE LOTEAMENTO

Designação:
TRAÇADO E PAVIMENTAÇÃO
Planta e Perfil Longitudinal
Eixos 1 e 2


2.06

Escala:
H 1:2 000
V 1:2 00

Data:
Dezembro 2022


Técnico Responsável O.E. 16462
Eng.º António Coelho

Nome do Ficheiro:

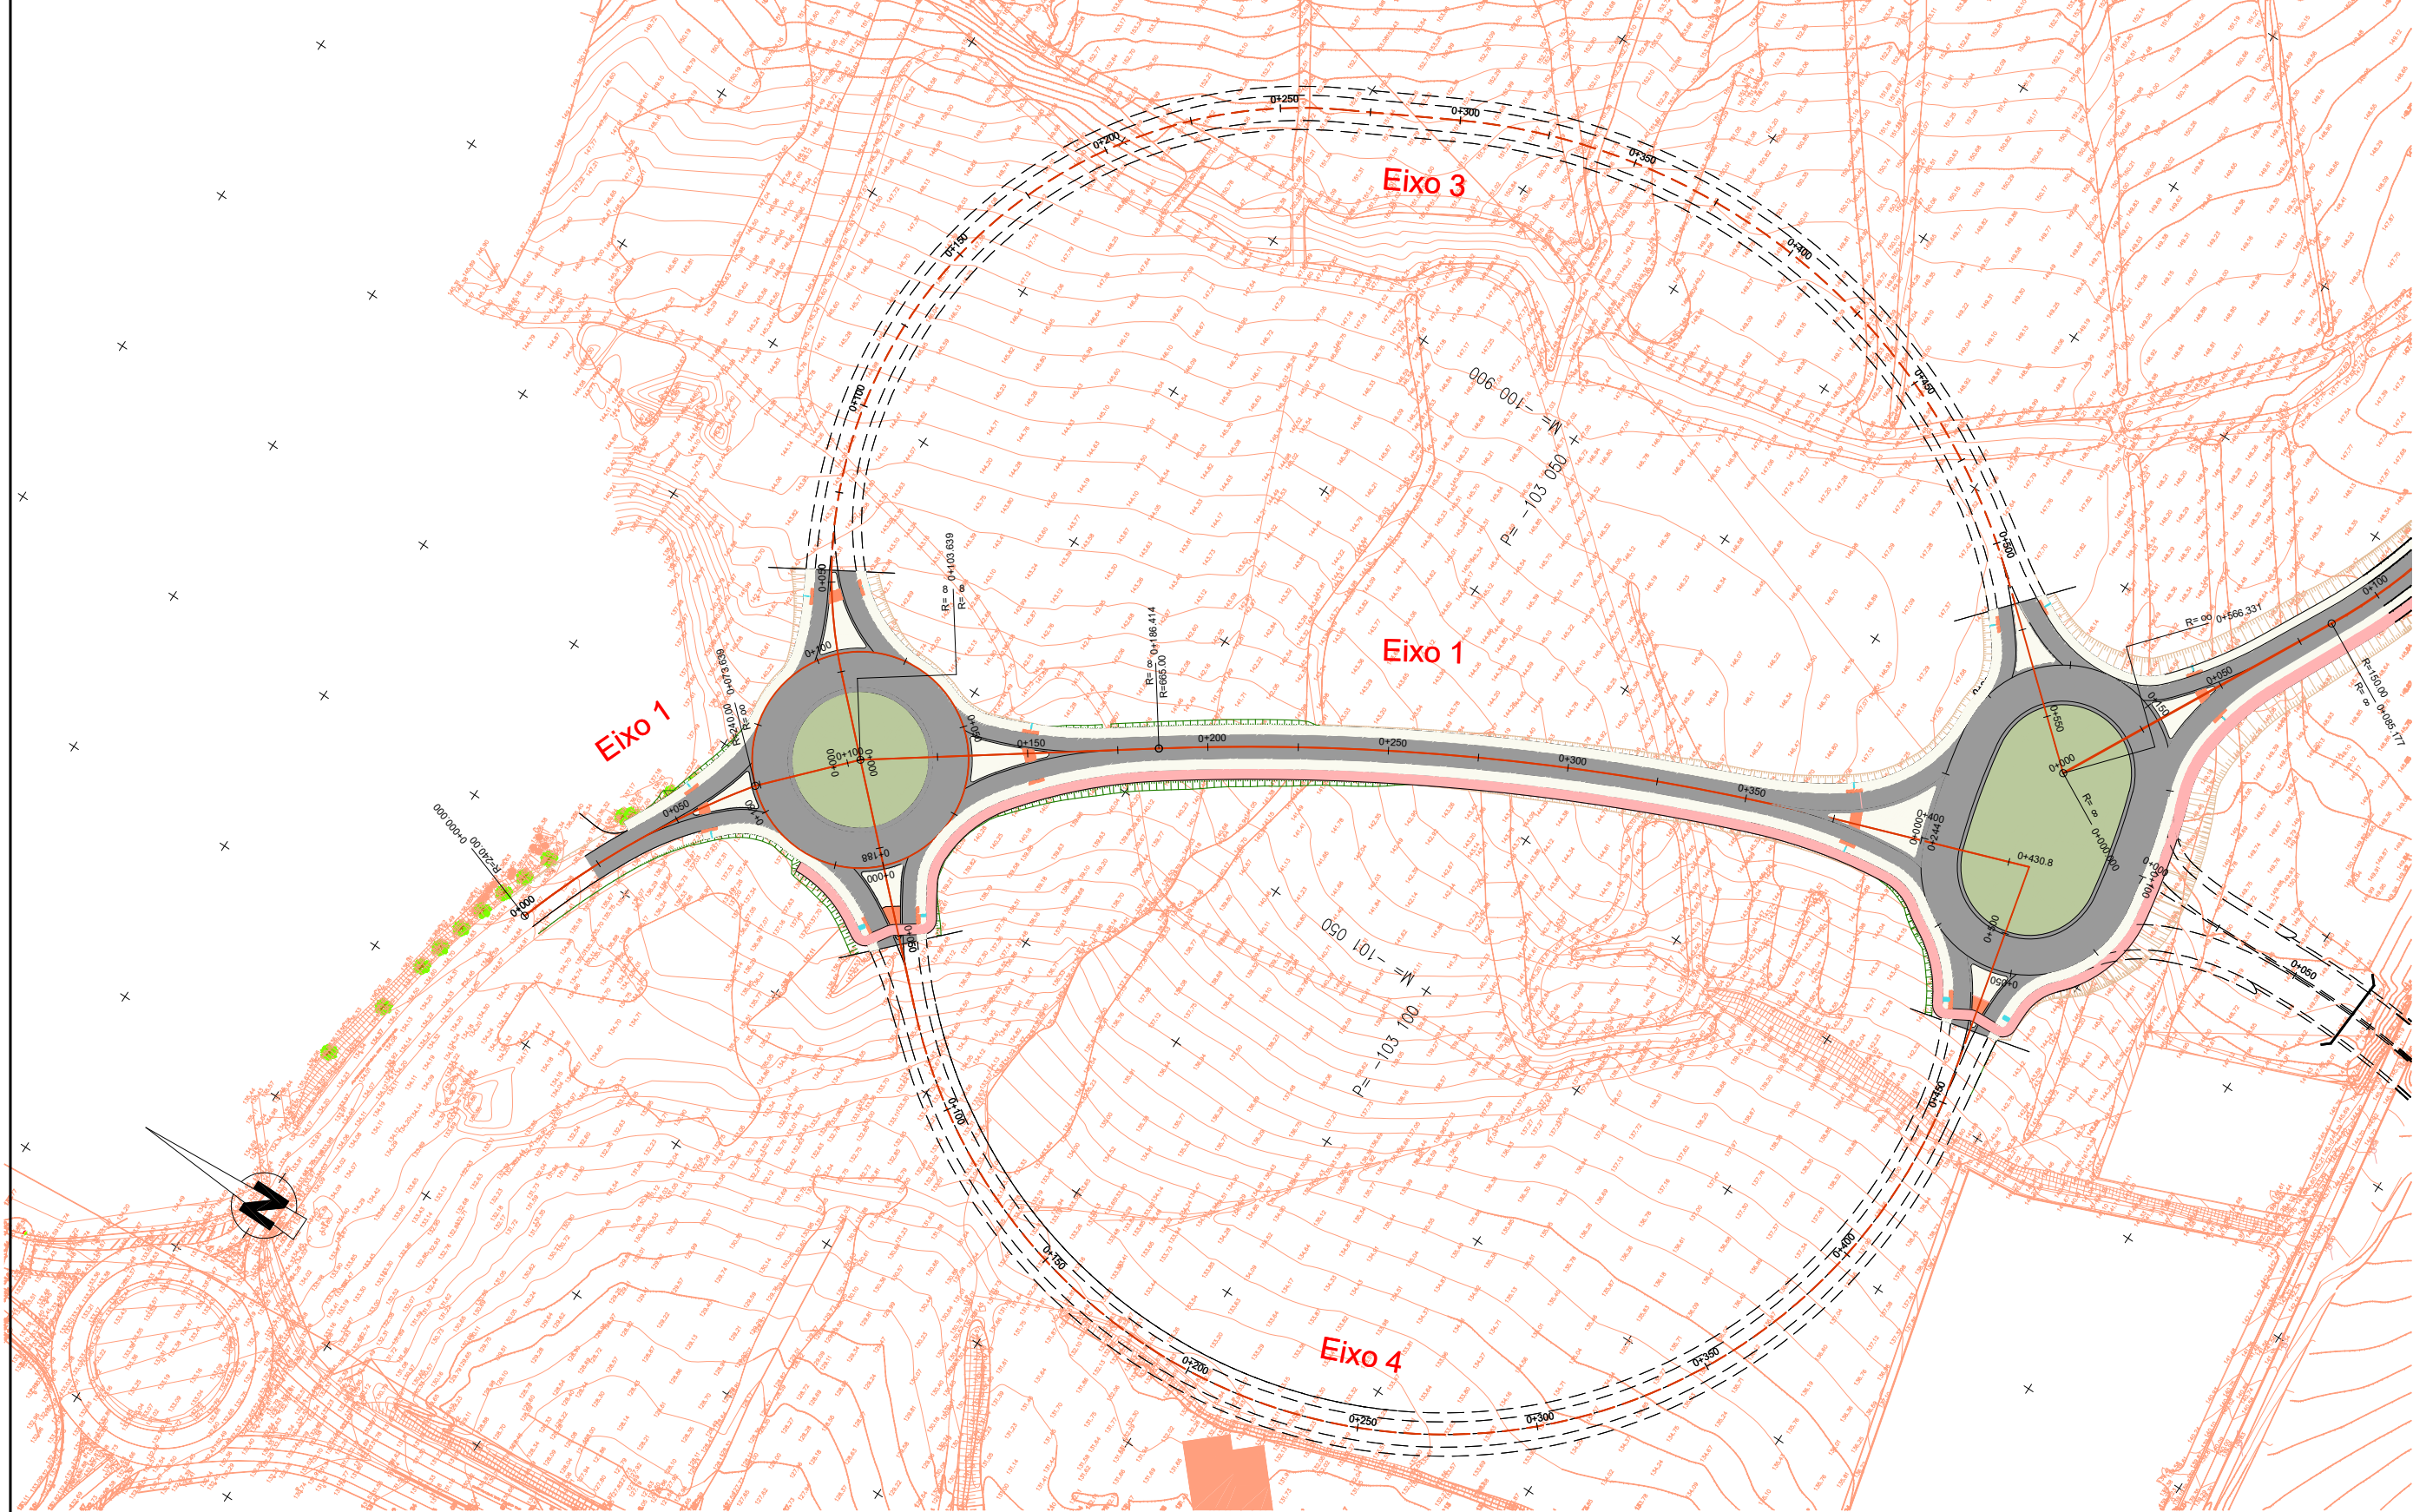


PERFIL LONGITUDINAL
Eixo 3

Esc. H 1:2000
V 1:200

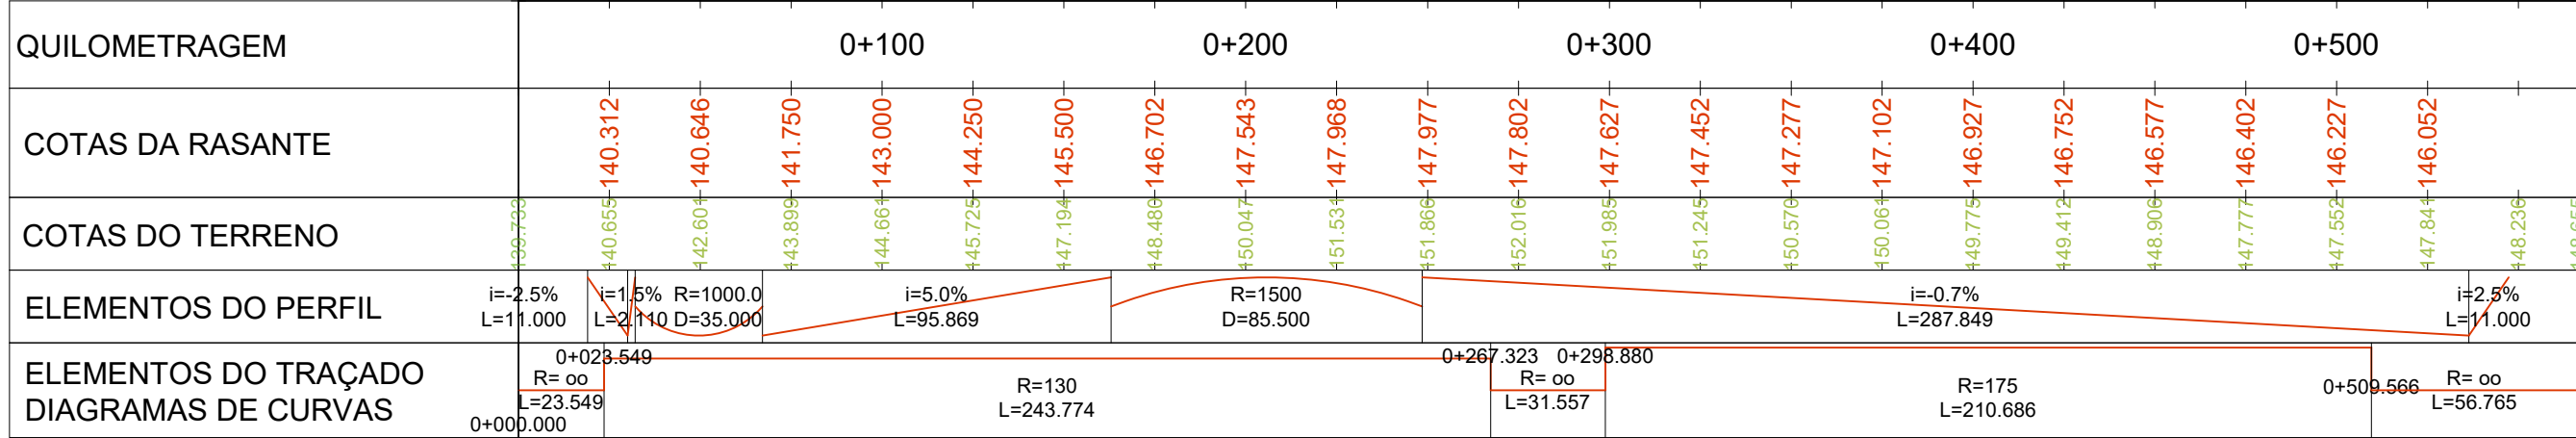

PERFIL LONGITUDINAL
Eixo 4

Esc. H 1:2000
V 1:200

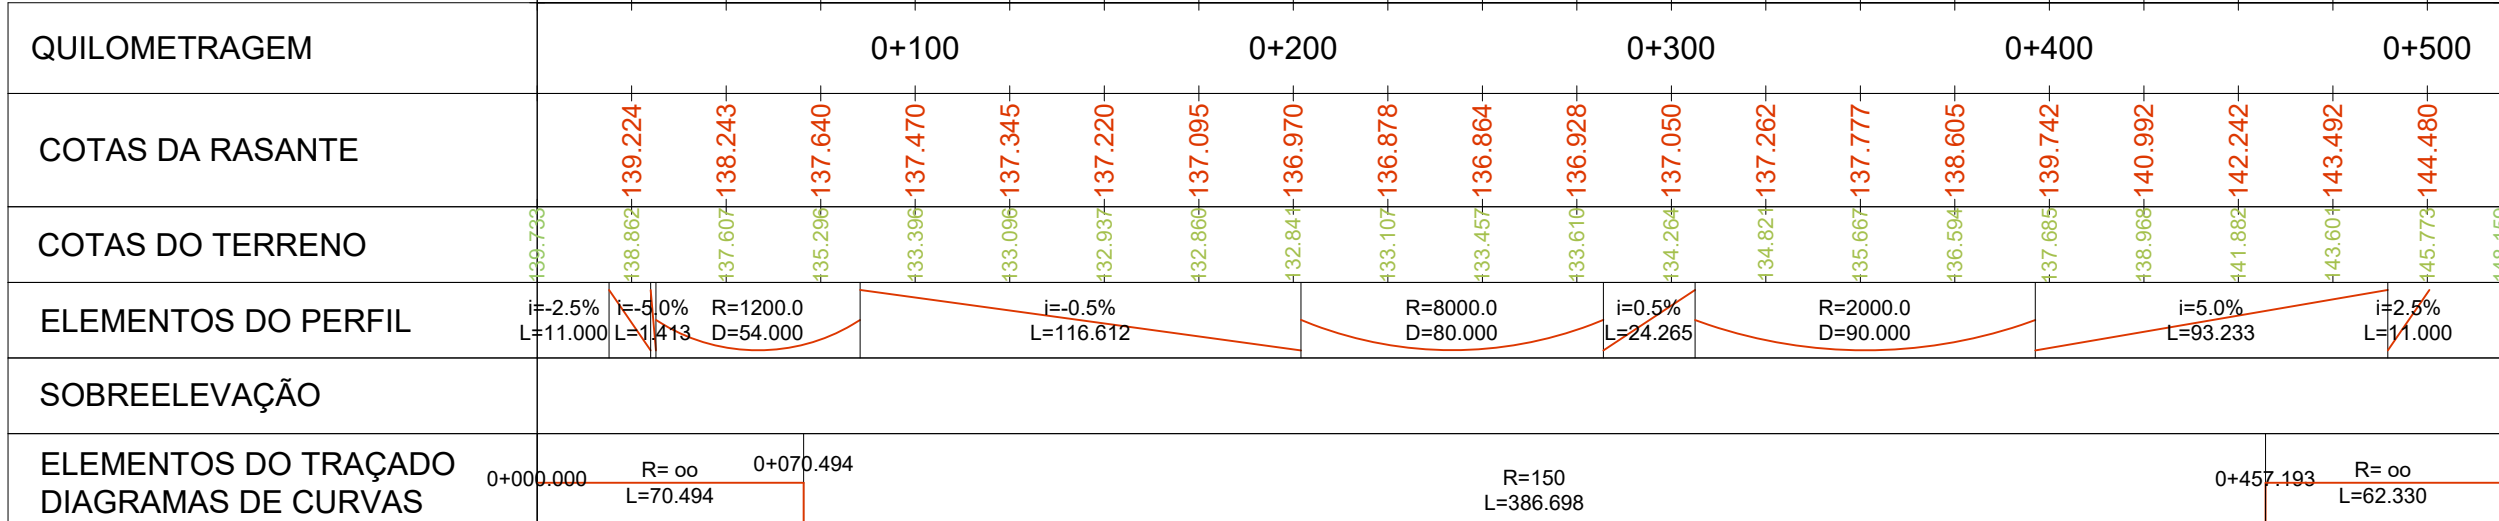

Promotor:

TAGUSPARK
PARQUE DE CIÊNCIA E TECNOLOGIA

Arquitetura (Urbanismo/Loteamento):

ARQUITECTOS .SUA KAY. ARCHITECTS
ARQUIMEDIX - PROJECTOS E URBANISMO, LDA
Rua D. Luís I, Nº3 - 5º Andar, 1200-149 Lisboa
Tel: 21 393 1960 Fax: 21 390 29 30 E-mail: suakay@suakay.com

Arquitetura (Desenho Urbano/Estado Prévio):

ARQUITECTOS .SUA KAY. ARCHITECTS
ARQUIMEDIX - PROJECTOS E URBANISMO, LDA
Rua D. Luís I, Nº3 - 5º Andar, 1200-149 Lisboa
Tel: 21 393 1960 Fax: 21 390 29 30 E-mail: suakay@suakay.com

Rede Viária:

CAEIRA
Gabinete de Engenharia Rodoviária e Aeroportuária, LDA

Infraestruturas:

RSS
RSS - Redes e Sistemas Saneamento, LDA

Paísagismo:

BIOtracço

PARQUE DE CIÊNCIA & TECNOLOGIA
TAGUS PARQUE - 2ª FASE

Localização:
TAGUS PARQUE - PORTO SALVO, OIRAS

Especialidade/Fase:
PROJECTO DE LOTEAMENTO

Designação:
TRAÇADO E PAVIMENTAÇÃO
Planta e Perfil Longitudinal
Eixos 3 e 4




Escala: H 1:2 000
V 1:2 00

Data: **Dezembro 2022**

Técnico Responsável O.E. 16462
Eng.º António Coelho


Nome do Ficheiro:

ESTE DESENHO É PROPRIEDADE DOS SEUS AUTORES E NÃO PODE SER REPRODUZIDO, DIVULGADO OU COPIADO, NO TODO OU EM PARTE, SEM AUTORIZAÇÃO EXPRESSA. RESERVAMOS TODOS OS DIREITOS PELA LEGISLAÇÃO EM VIGOR (D.L. 174/2008, 14 MARÇO).

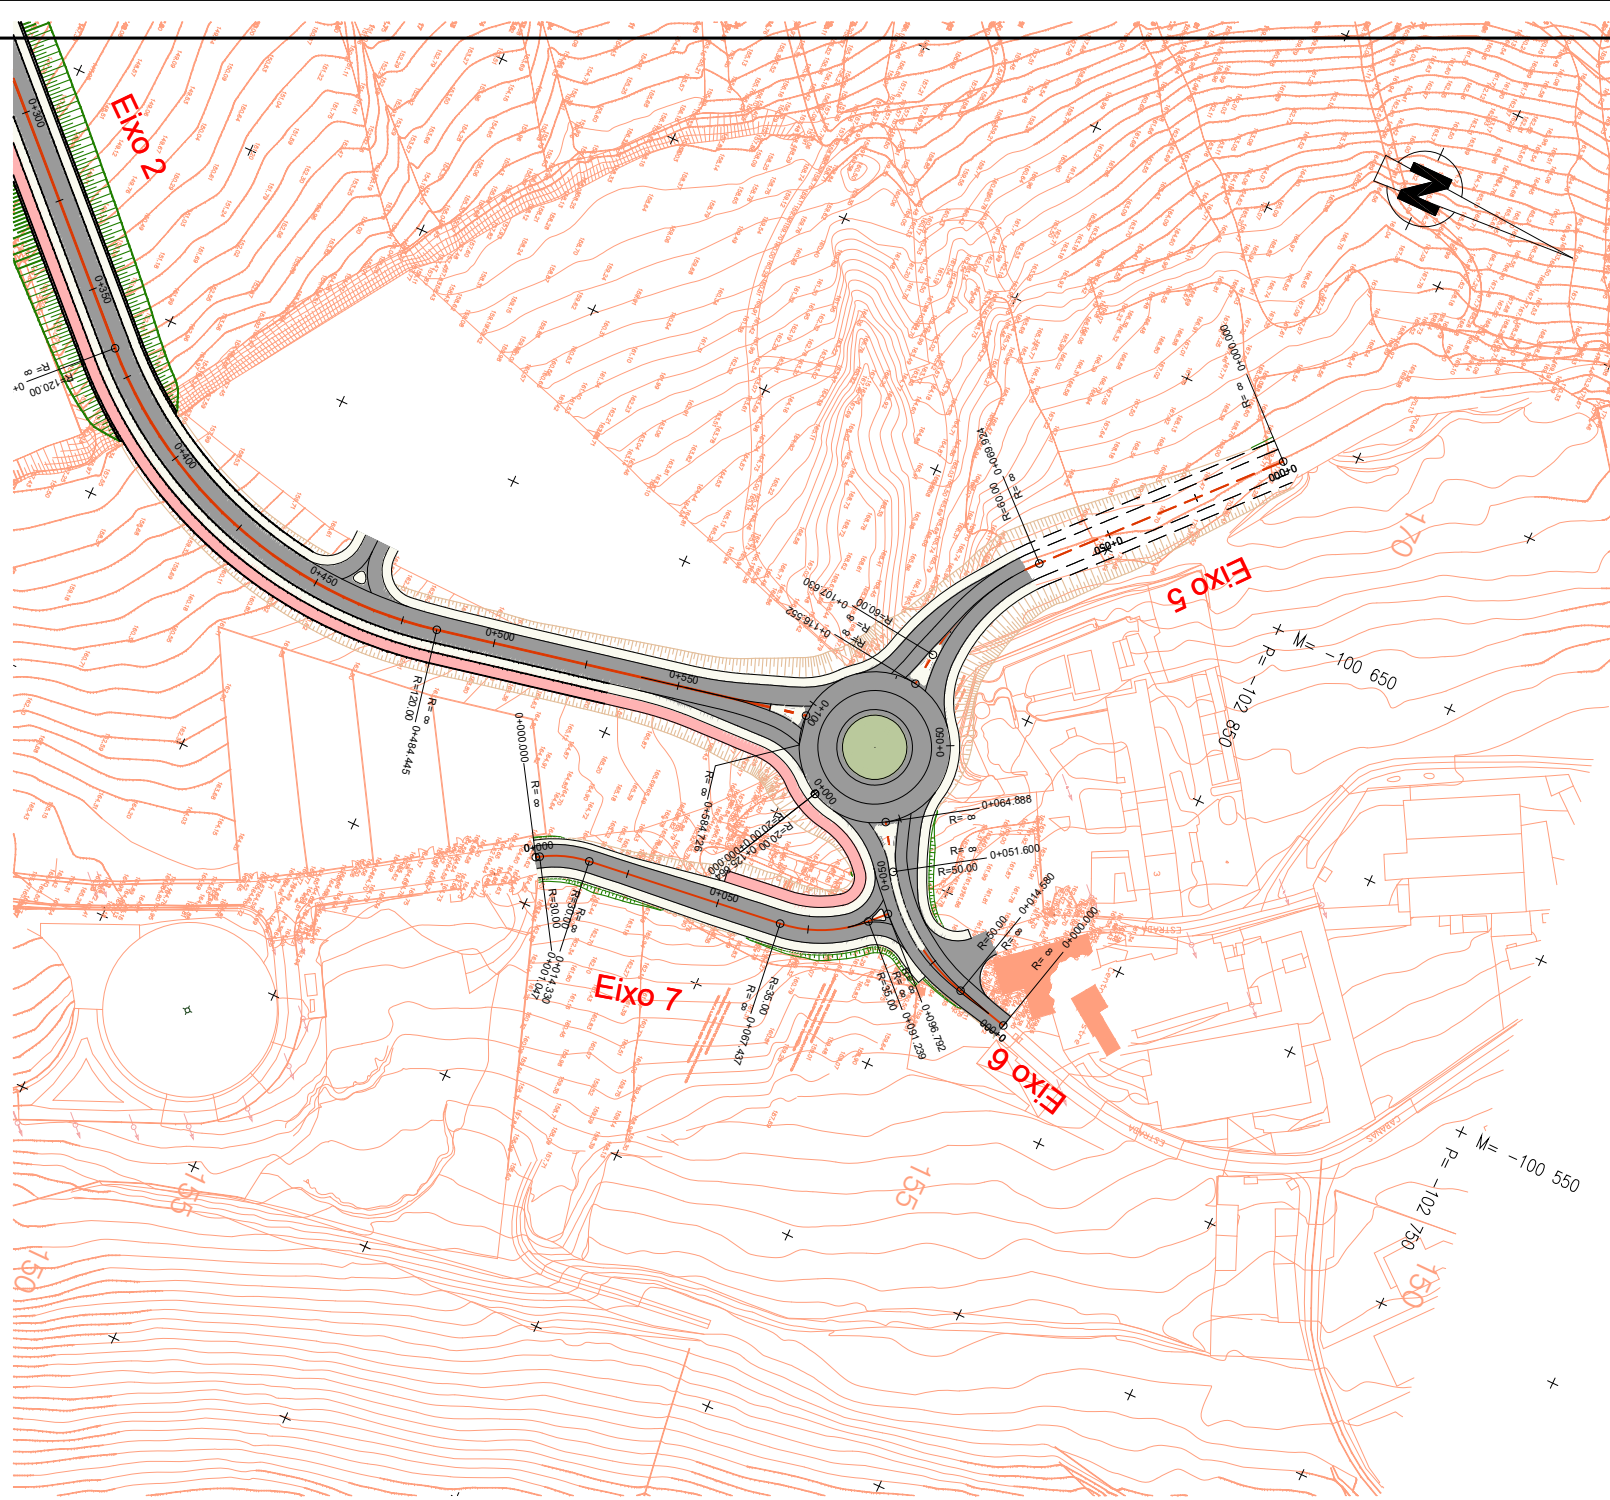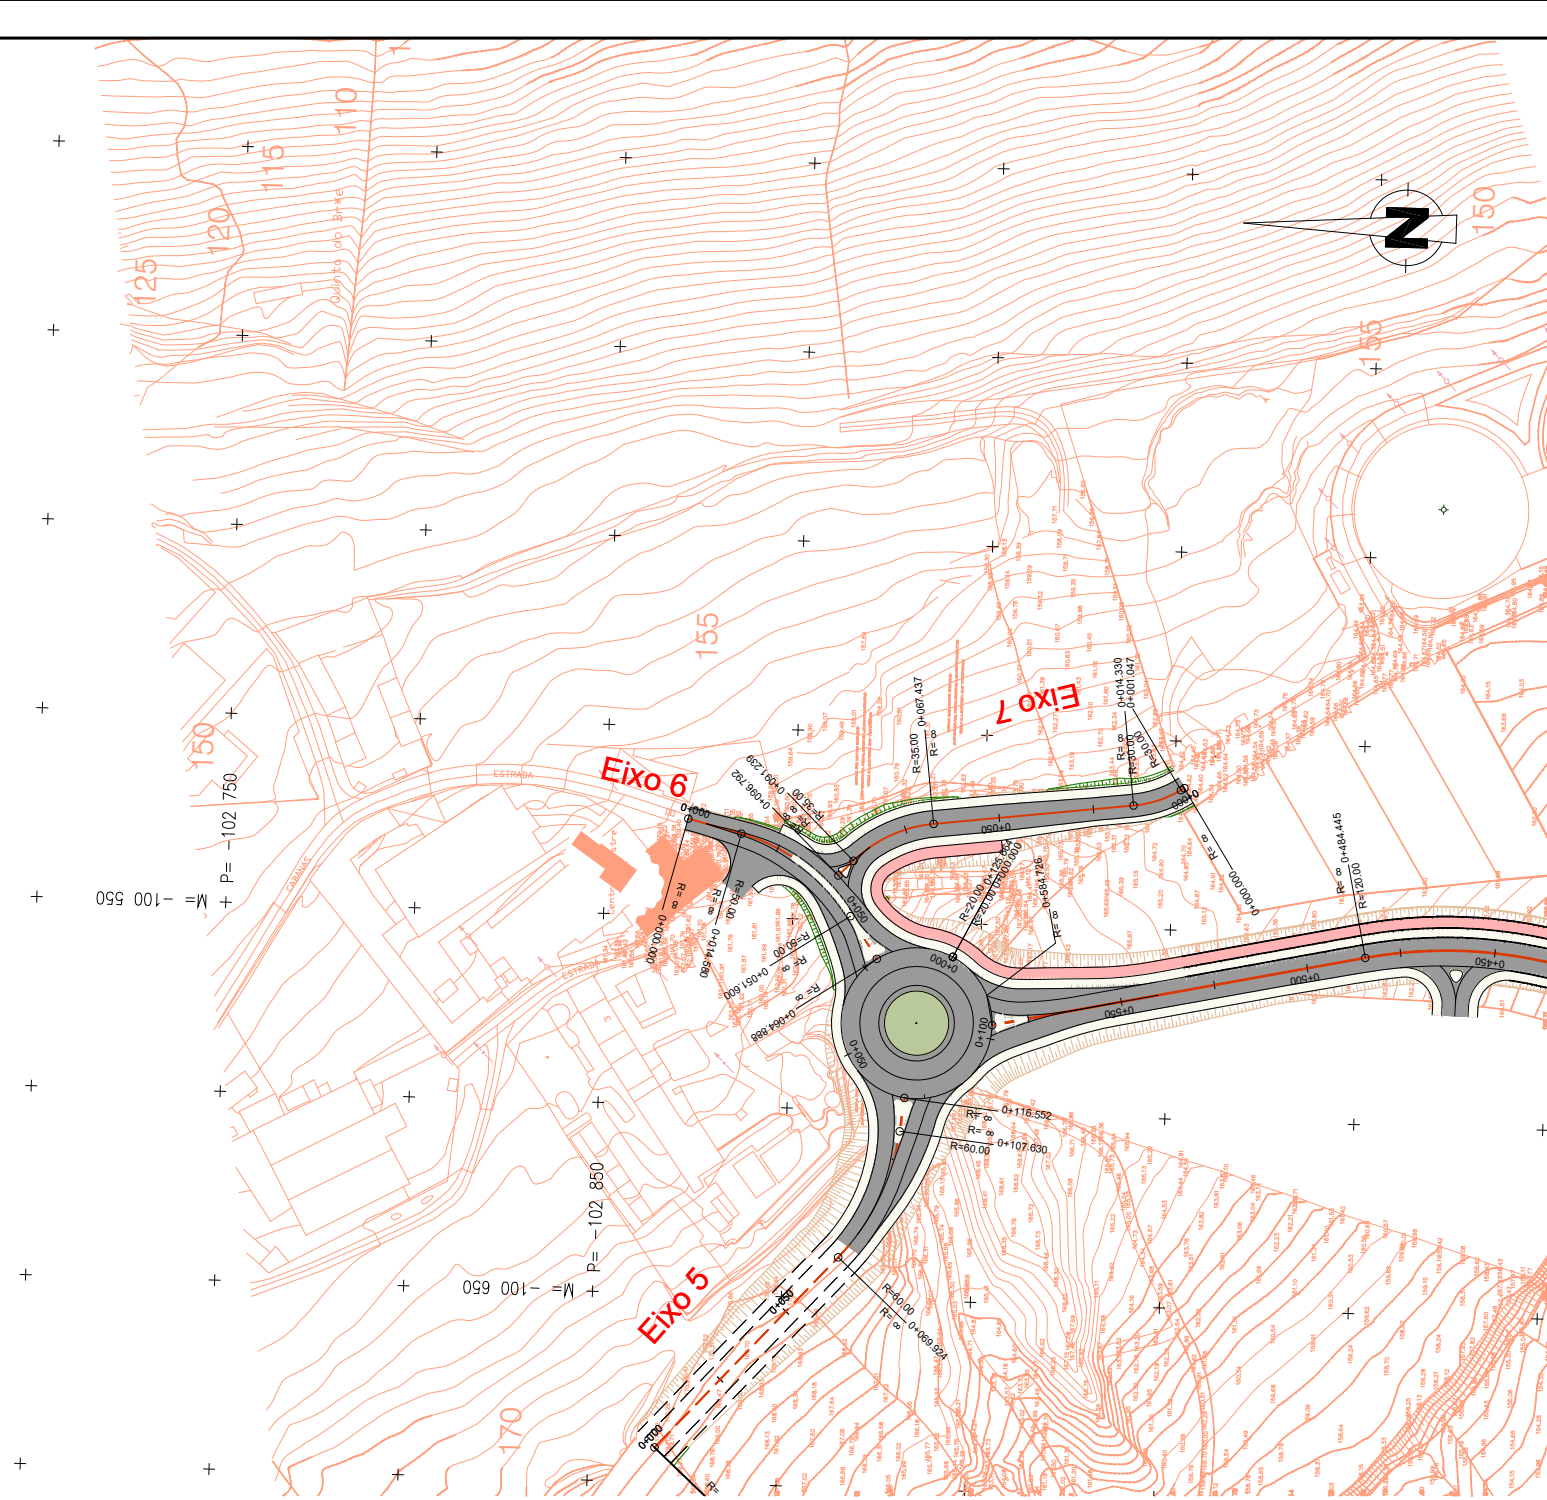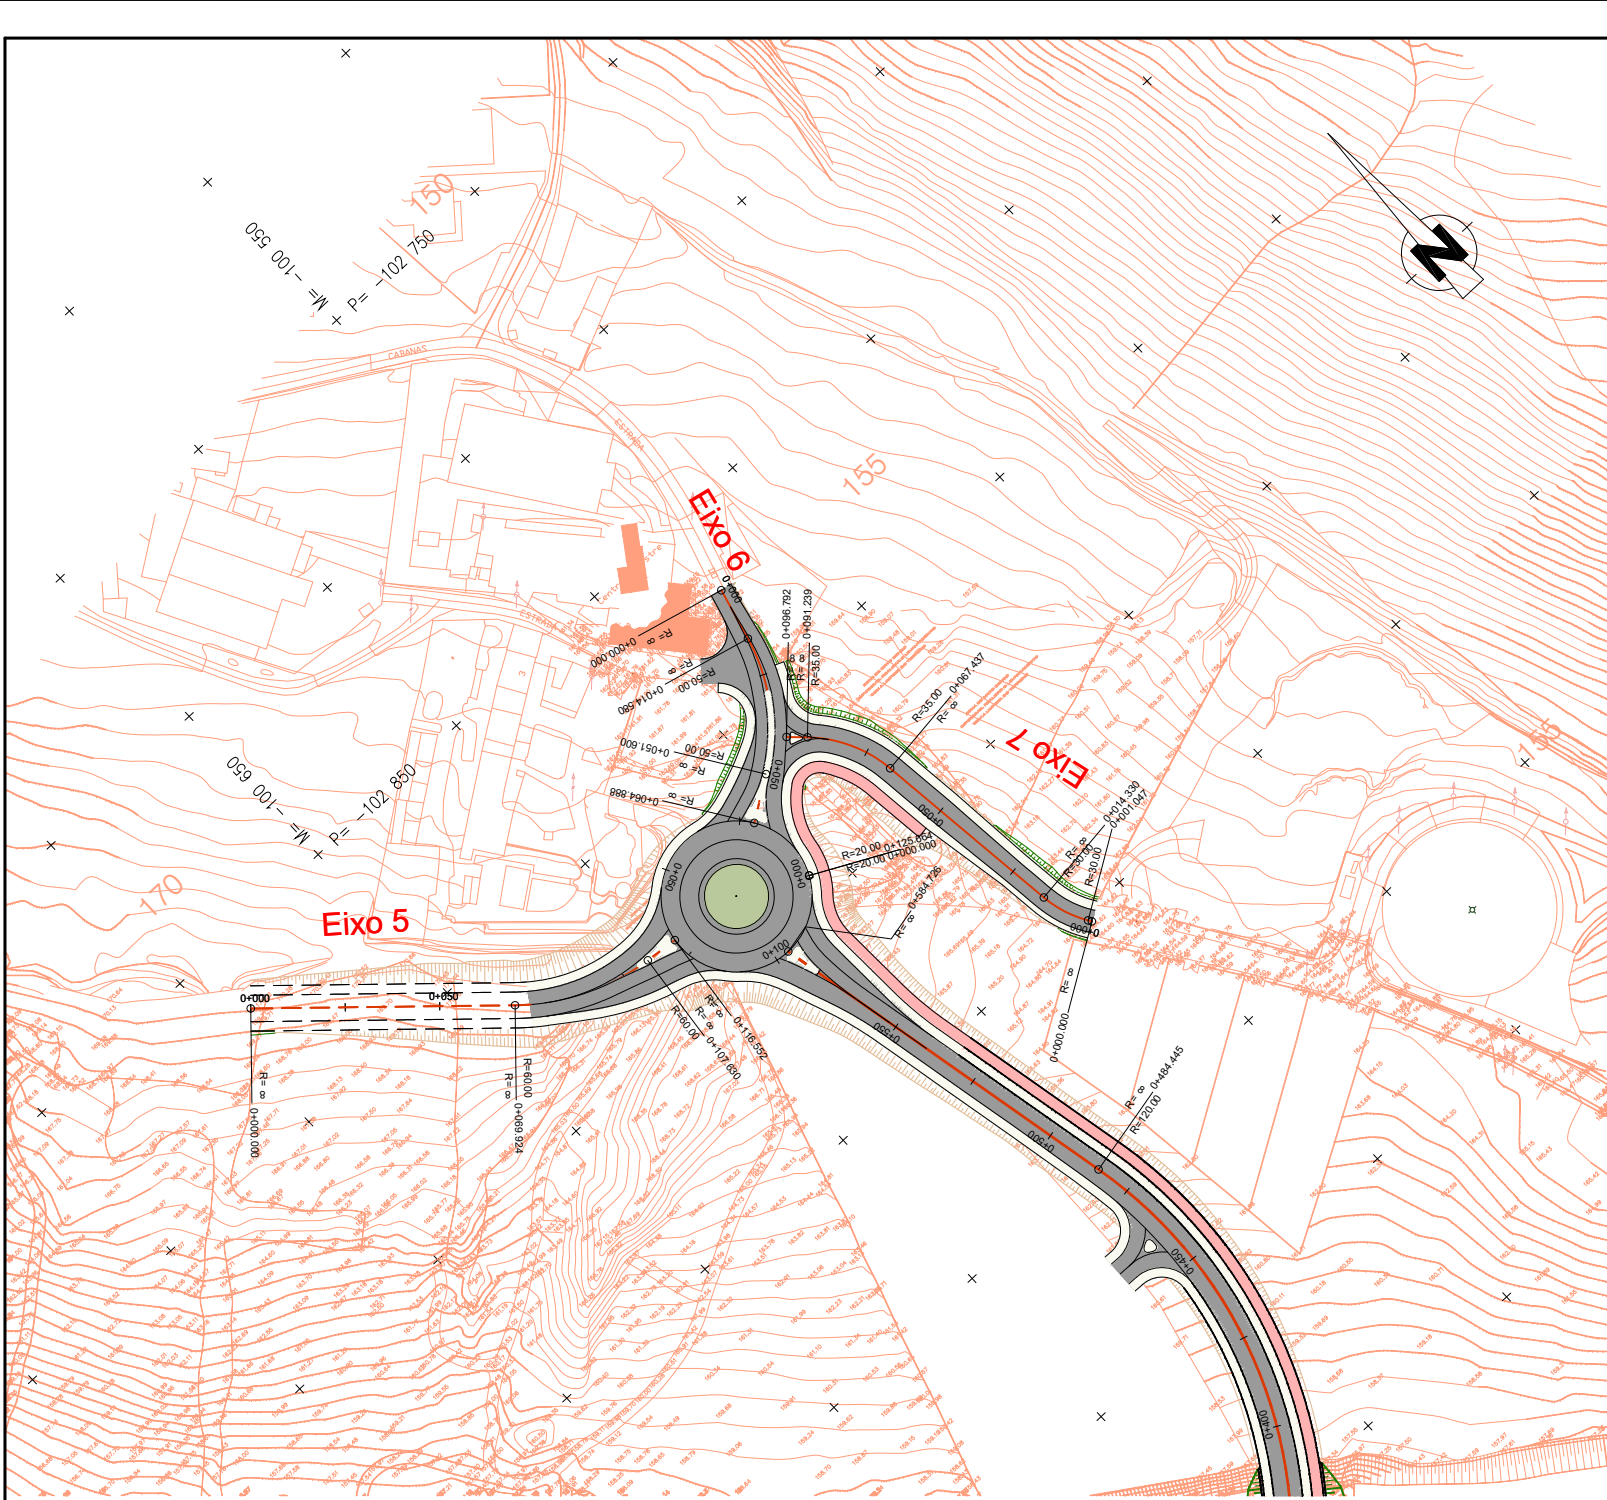

PERFIL LONGITUDINAL
Eixo 5


Esc. H 1:2000
V 1:200 154.0

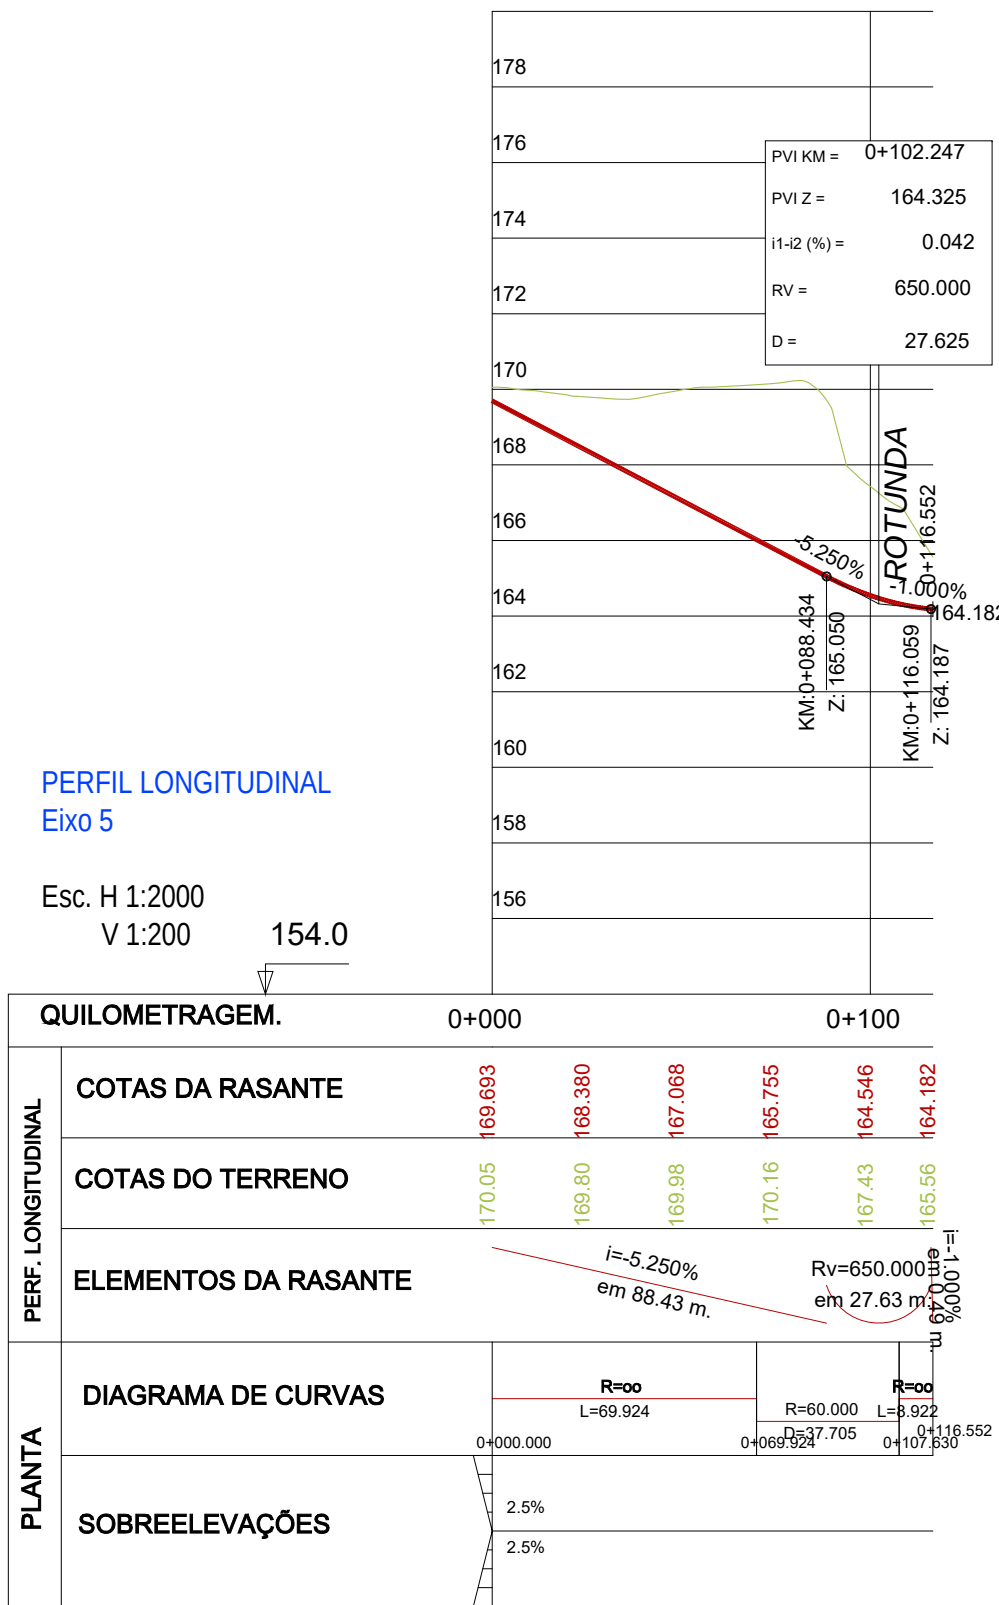

Eixo 5

PERFIL LONGITUDINAL
Eixo 6

Esc. H 1:2000
V 1:200 148.0

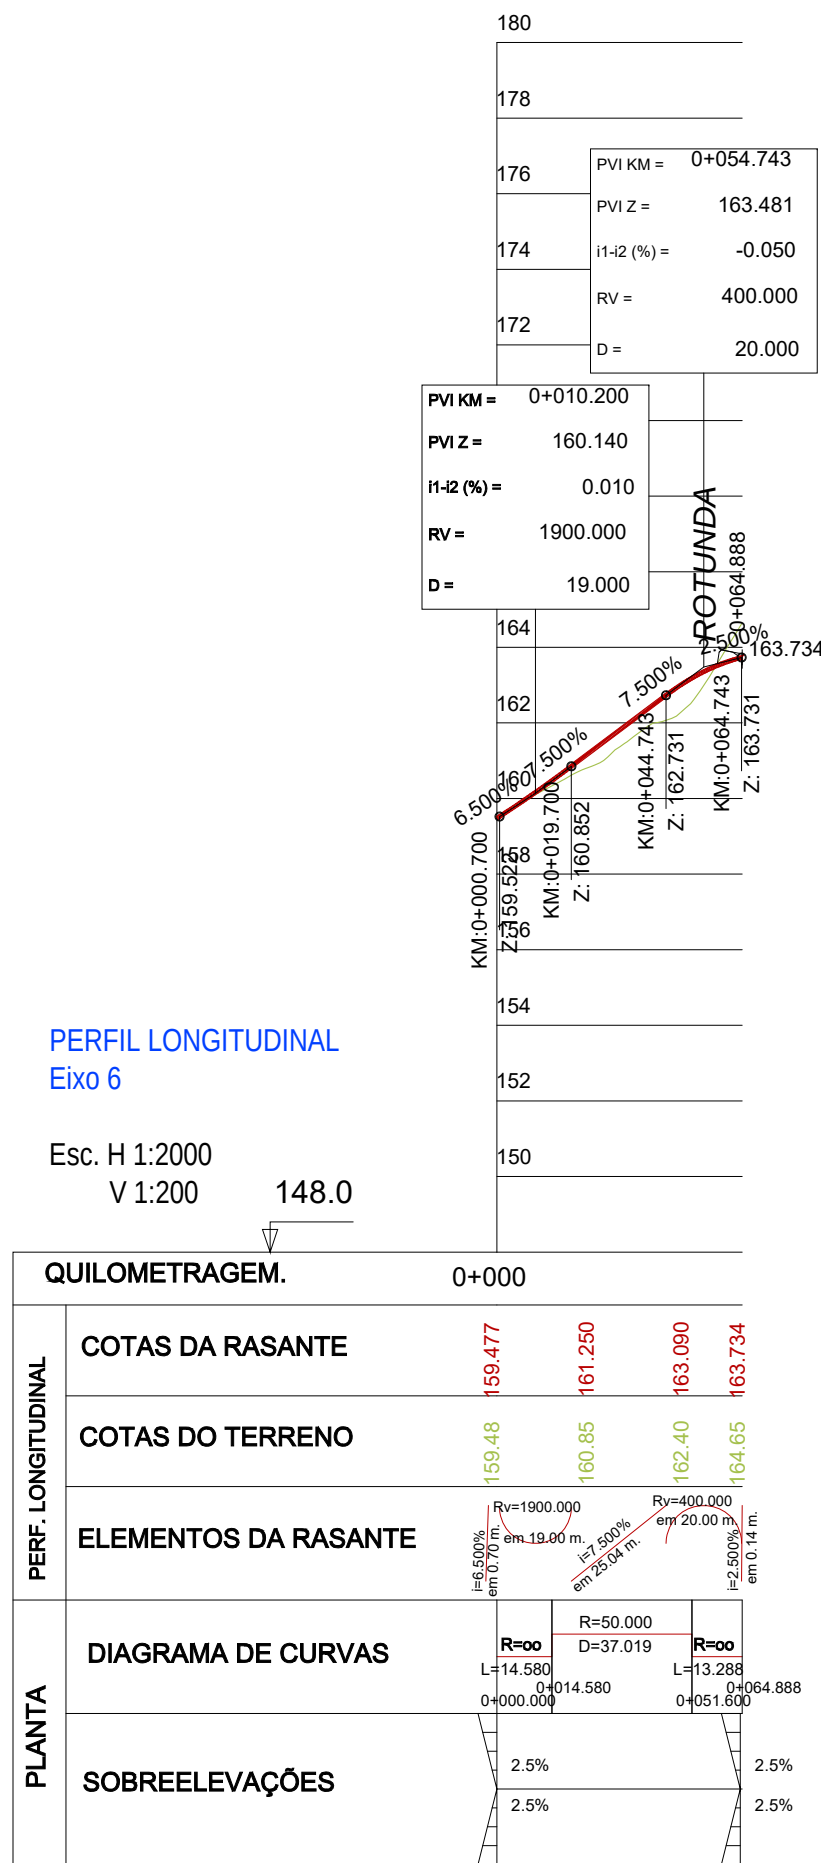

Eixo 6

PERFIL LONGITUDINAL
Eixo 7

Esc. H 1:2000
V 1:200 152.0



Eixo 7

Promotor:



Arquitetura (Urbanismo/Loteamento):


RUA TEÓFILO BRAGA 14
2775-290 PAREDE - PORTUGAL
TEL - 351 21 458 2921
arquitectos@jgspv.pt - www.jgspv.pt



Arquitetura (Desenho Urbano/Estudo Prévio):

ARQUITECTOS **SUA KAY**. ARCHITECTS
ARQUIMEDIX - PROJECTOS E URBANISMO, LDA
Rua D. Luís I, N.º 3 - 5.º Andar, 1200-149 Lisboa
Tel: 21 393 1960 Fax: 21 390 29 30 E-mail: suakay@suakay.com

Rede Viária:

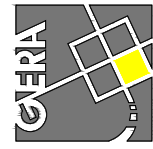

Gabinete de Engenharia Rodoviária e Aeroportuária LDA

Infraestruturas:



RSS - Redes e Sistemas Saneamento, LDA

Paisagismo:



Obra:

PARQUE DE CIÊNCIA & TECNOLOGIA
TAGUS PARQUE - 2ª FASE

Localização:

TAGUS PARQUE - PORTO SALVO, OIRAS

Especialidade/Fase:

PROJECTO DE LOTEAMENTO

Designação:

TRAÇADO E PAVIMENTAÇÃO
Planta e Perfil Longitudinal
Eixos 5, 6 e 7

2.08

Escala

H 1:2 000
V 1:2 00

Data



Dezembro
2022

Técnico Responsável O.E. 16462

Eng.º António Coelho

Nome do Ficheiro:

ESTE DESENHO É PROPRIEDADE DOS SEUS AUTORES E NÃO PODE SER REPRODUZIDO, DIVULGADO OU COPIADO, NO TODO OU EM PARTE, SEM AUTORIZAÇÃO EXPRESSA. RESERVAMOS TODOS OS DIREITOS PELA LEGISLAÇÃO EM VIGOR. (ENC. L. 11 MAR)

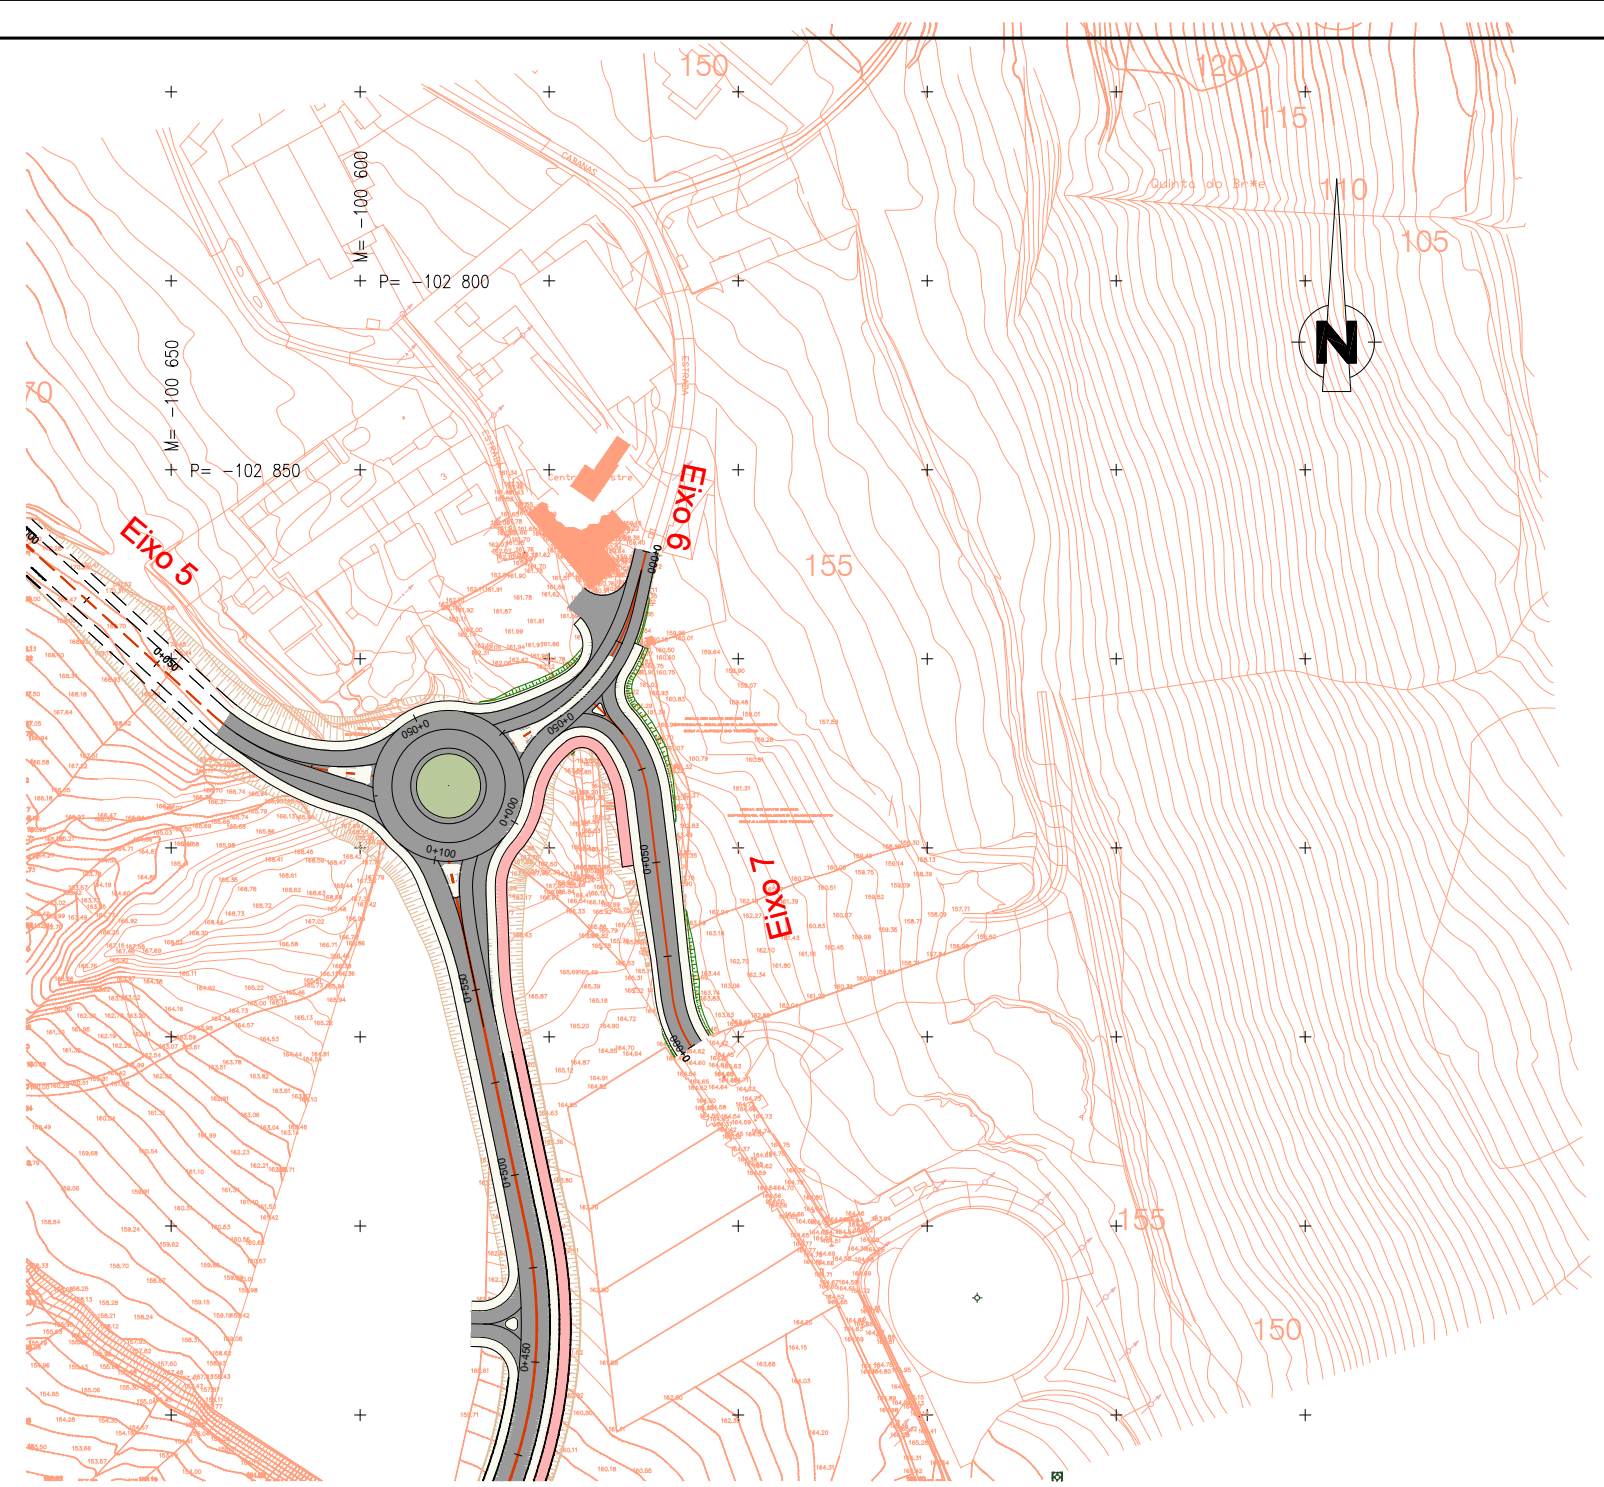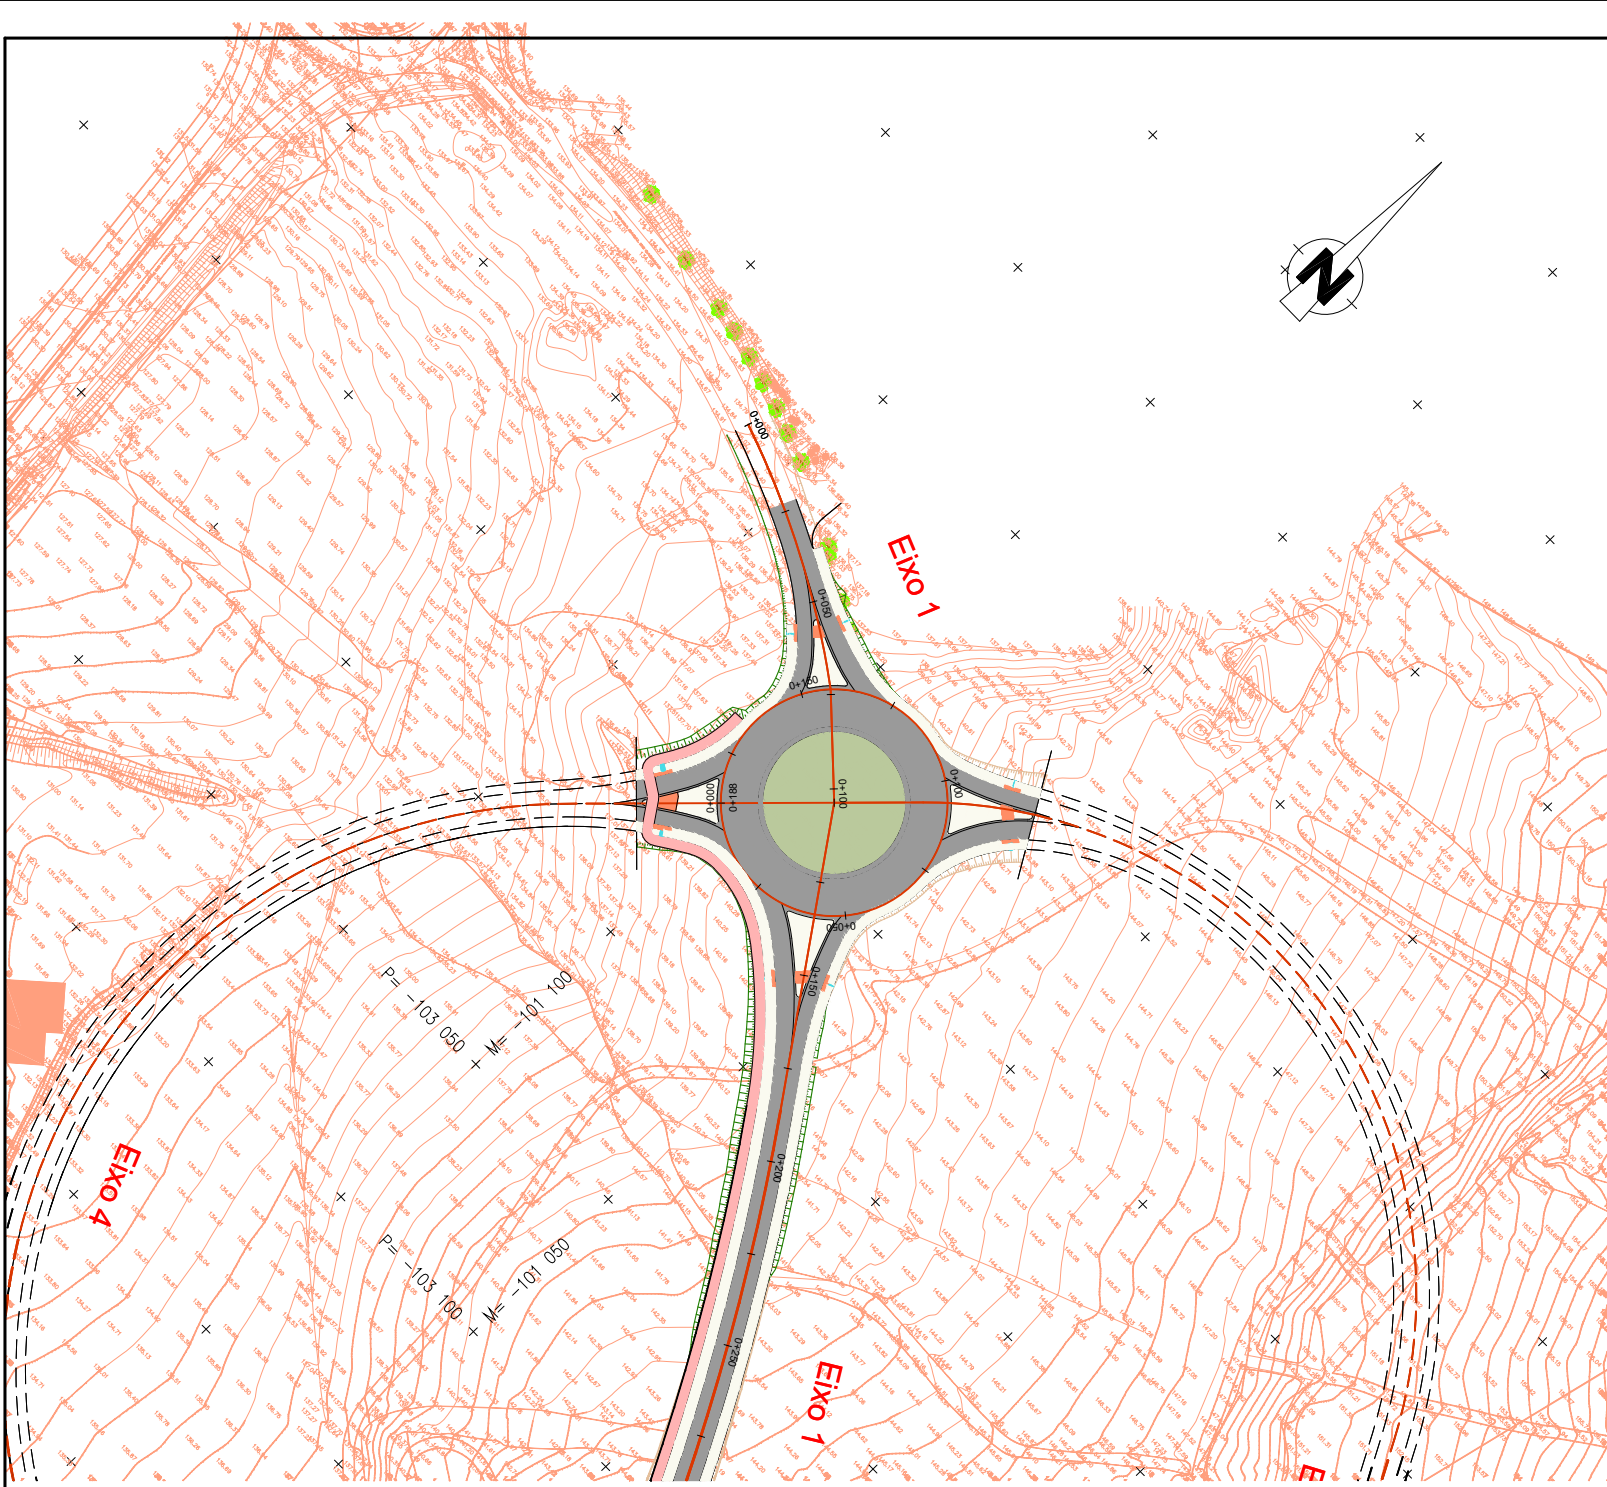

PERFIL LONGITUDINAL
Rotunda 1

Esc. H 1:2000
V 1:200

QUILOMETRAGEM		0+100	
COTAS DA RASANTE		139.699	138.652
COTAS DO TERRENO		140.090	139.699
ELEMENTOS DO PERFIL		i=4.0% L=20.935	i=4.0% L=21.312
ELEMENTOS DO TRAÇADO		R=30 L=44.950	R=30 L=41.693
DIAGRAMAS DE CURVAS		R=1000 D=80.000	R=800.0 D=64.000

PERFIL LONGITUDINAL
Rotunda 2

Esc. H 1:2000
V 1:200

QUILOMETRAGEM		0+100		0+200	
COTAS DA RASANTE		145.557	144.807	143.534	145.535
COTAS DO TERRENO		144.807	144.057	143.534	145.535
ELEMENTOS DO PERFIL		i=-3.0% L=63.012	i=3.0% L=64.538	i=3.0% L=64.538	i=3.0% L=64.538
ELEMENTOS DO TRAÇADO		R=30 L=89.367	R=700.0 D=42.000	R=30 L=89.367	R=30 L=89.367
DIAGRAMAS DE CURVAS		R=30 L=89.367	R=700.0 D=42.000	R=30 L=89.367	R=30 L=89.367

PERFIL LONGITUDINAL
Rotunda 3

Esc. H 1:2000
V 1:200

QUILOMETRAGEM.		0+000		0+100	
PERF. LONGITUDINAL	COTAS DA RASANTE	164.090	163.703	163.808	164.448
	COTAS DO TERRENO	167.28	164.48	166.08	164.284
	ELEMENTOS DA RASANTE	Rv=1200.000 em 48.00 m	Rv=1200.000 em 48.00 m	Rv=1200.000 em 48.00 m	Rv=1200.000 em 48.00 m
PLANTA	DIAGRAMA DE CURVAS	R=20.000 D=125.664	R=20.000 D=125.664	R=20.000 D=125.664	R=20.000 D=125.664
	SOBREELEVAÇÕES	2.5%	2.5%	2.5%	2.5%





Arquitetura (Urbanismo/Loteamento):

RUA TEÓFILO BRAGA 14
2775-290 PAREDE - PORTUGAL
TEL - 351 21 458 2921
arquitetos@jopv.pt - www.jopv.pt

ARQUITECTOS **SUA KAY**. ARCHITECTS
ARQUIMEDIX - PROJECTOS E URBANISMO, LDA
Rua D. Luís I, N.º 3 - 5.º Andar, 1200-149 Lisboa
Tel: 21 393 1960 Fax: 21 390 29 30 E-mail: suakay@suakay.com

Arquitetura (Desenho Urbano/Estado Prévio):

ARQUITECTOS **SUA KAY**. ARCHITECTS
ARQUIMEDIX - PROJECTOS E URBANISMO, LDA
Rua D. Luís I, N.º 3 - 5.º Andar, 1200-149 Lisboa
Tel: 21 393 1960 Fax: 21 390 29 30 E-mail: suakay@suakay.com

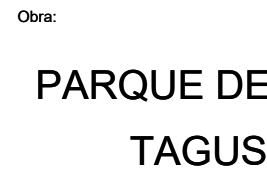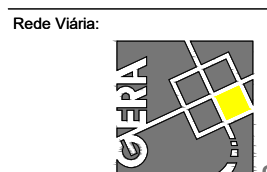

Localização:
TAGUS PARQUE - PORTO SALVO, OIRAS

Especialidade/Fase:
PROJECTO DE LOTEAMENTO

Designação:
TRAÇADO E PAVIMENTAÇÃO
Planta e Perfil Longitudinal
Rotundas 1, 2 e 3

Escala:
H 1:2 000
V 1:2 00

Data:
Dezembro
2022


Técnico Responsável O.E. 16462
Eng.º António Coelho

Nome do Ficheiro:

ESTE DESENHO É PROPRIEDADE DOS SEUS AUTORES E NÃO PODE SER REPRODUZIDO, DIVULGADO OU COPIADO, NO TODO OU EM PARTE, SEM AUTORIZAÇÃO EXPRESSA, RESERVANDO-SE TODOS OS DIREITOS PELA LEGISLAÇÃO EM VIGOR (ENCL. 1.º E 2.º MAR)


PERFIL TRANSVERSAL TIPO 1

Esc: 1/50

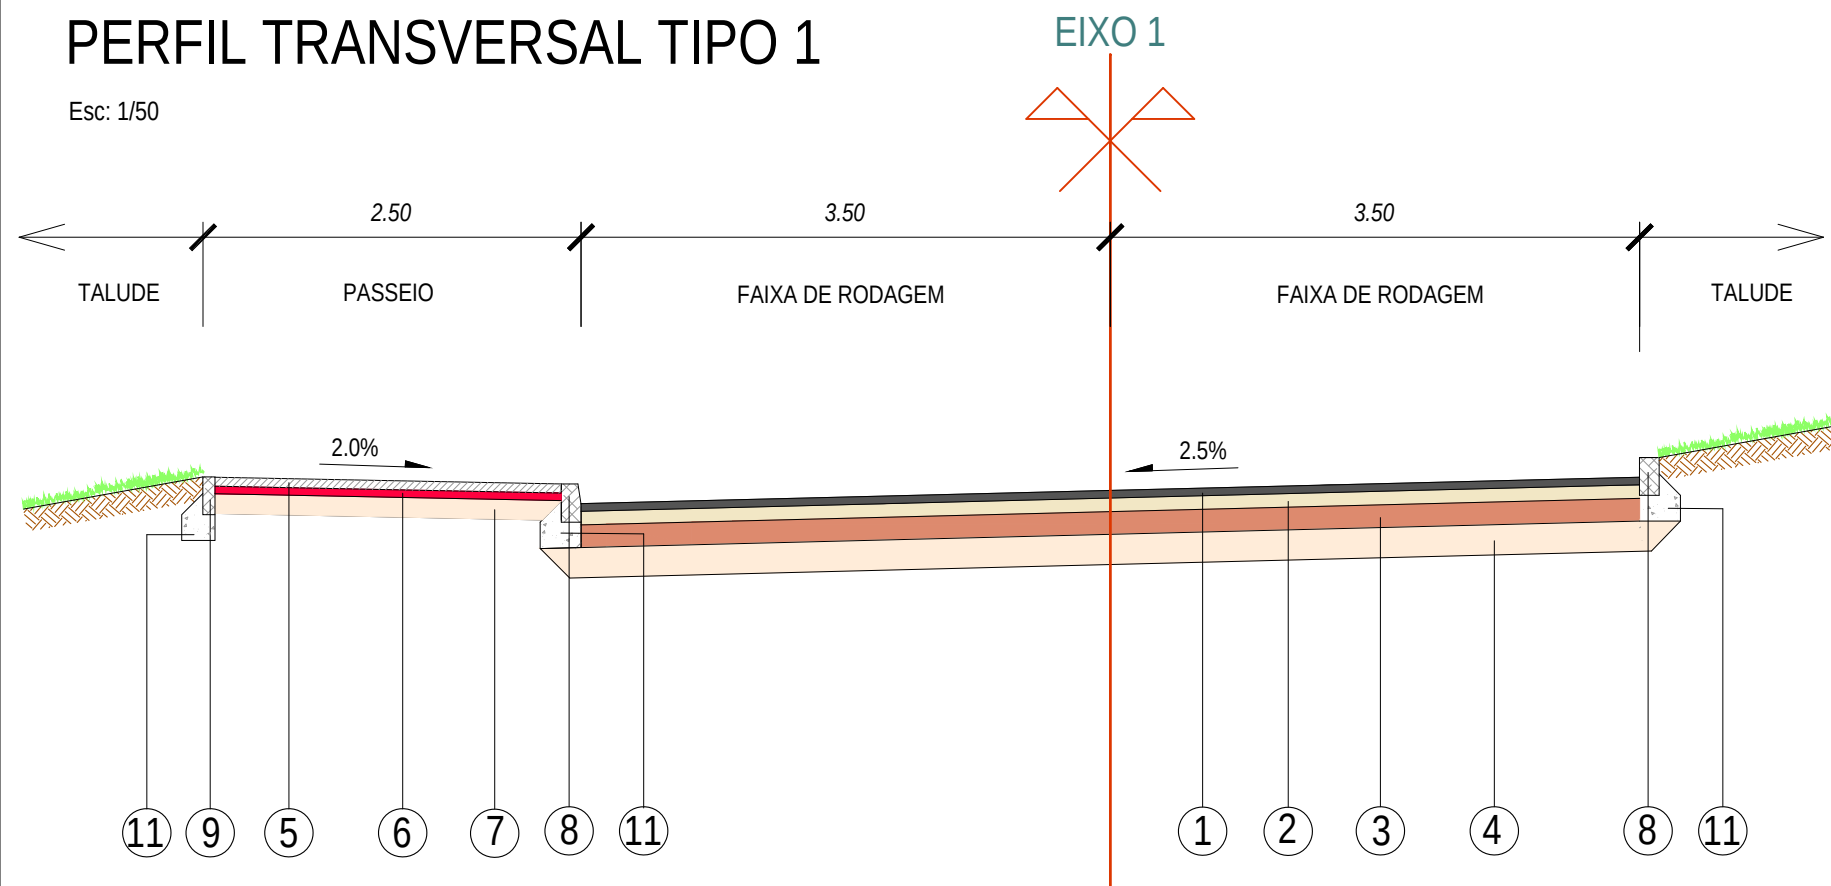


PERFIL TRANSVERSAL TIPO 2

Esc: 1/50

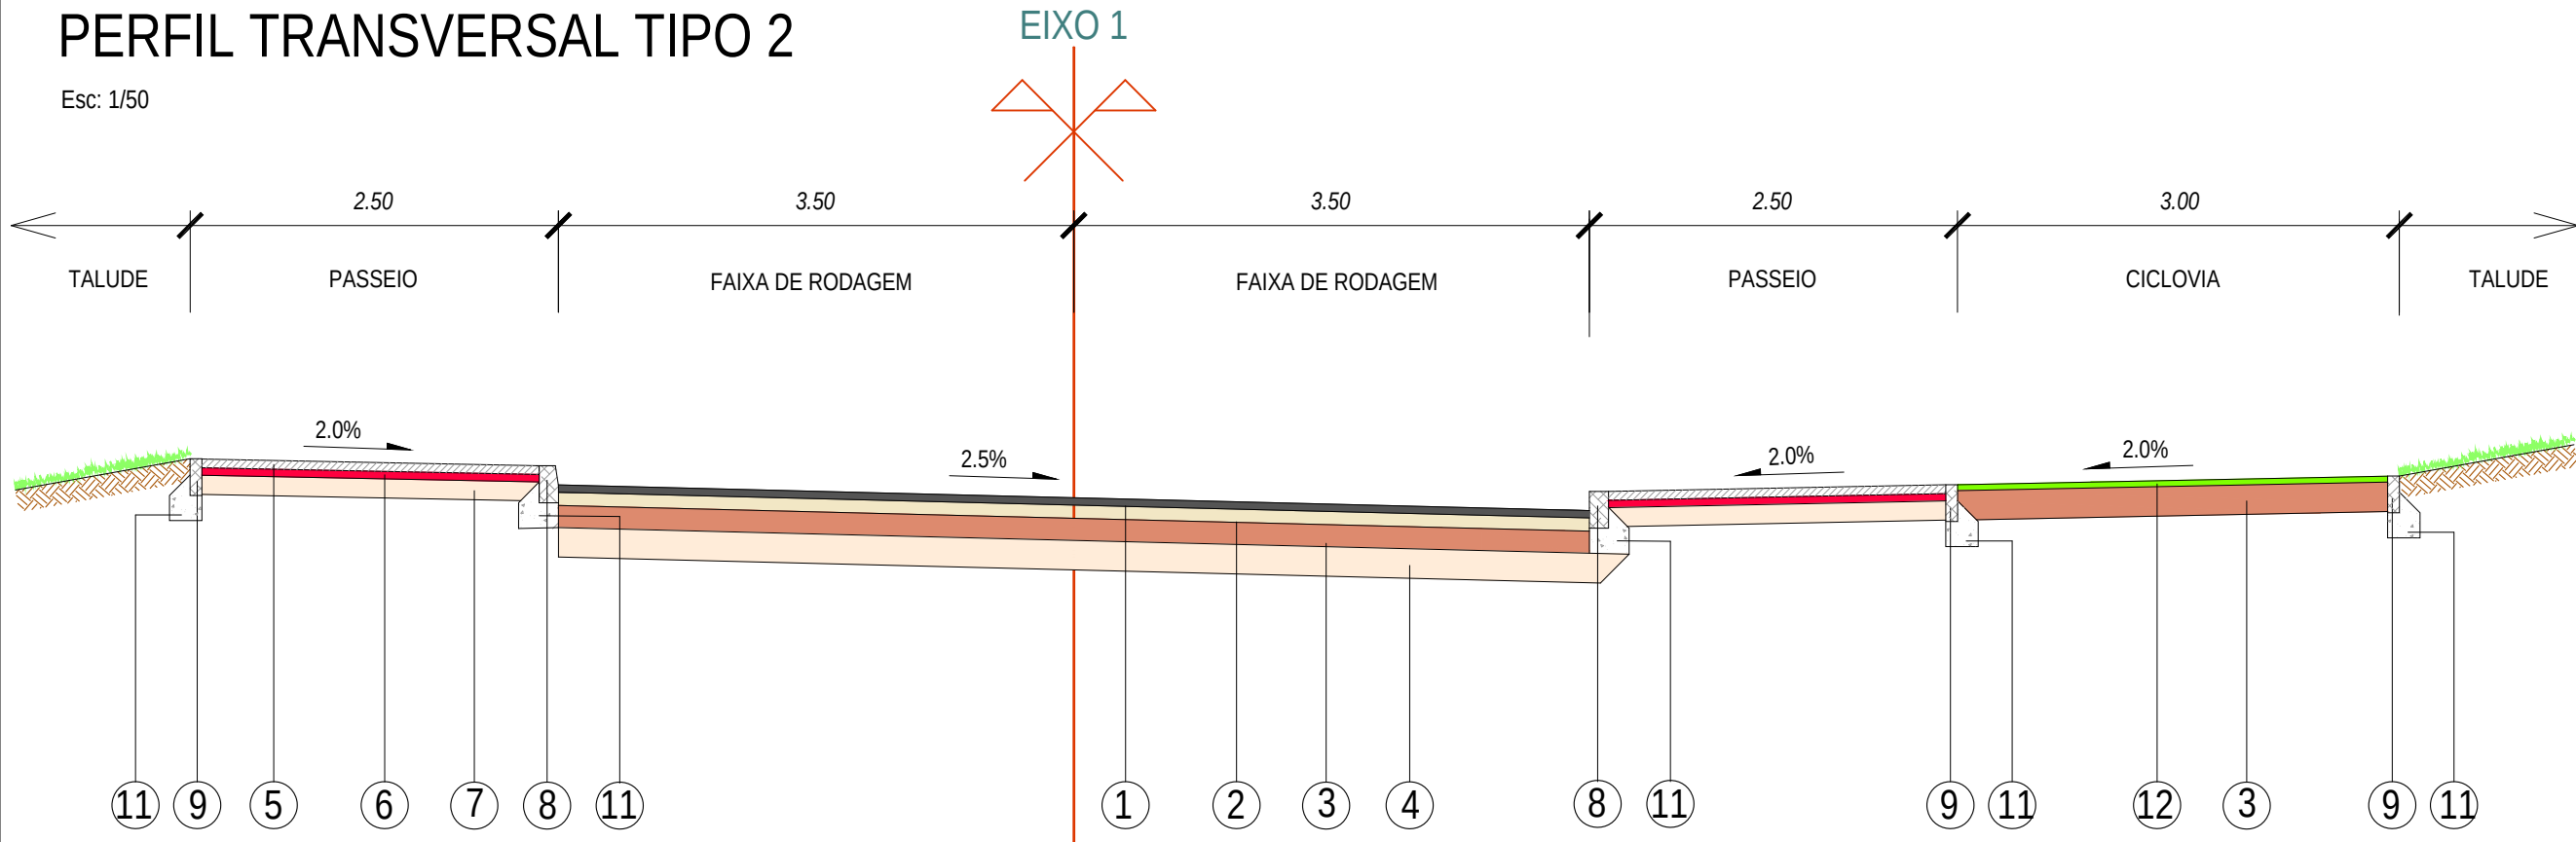


PERFIL TRANSVERSAL TIPO 3

Esc: 1/50

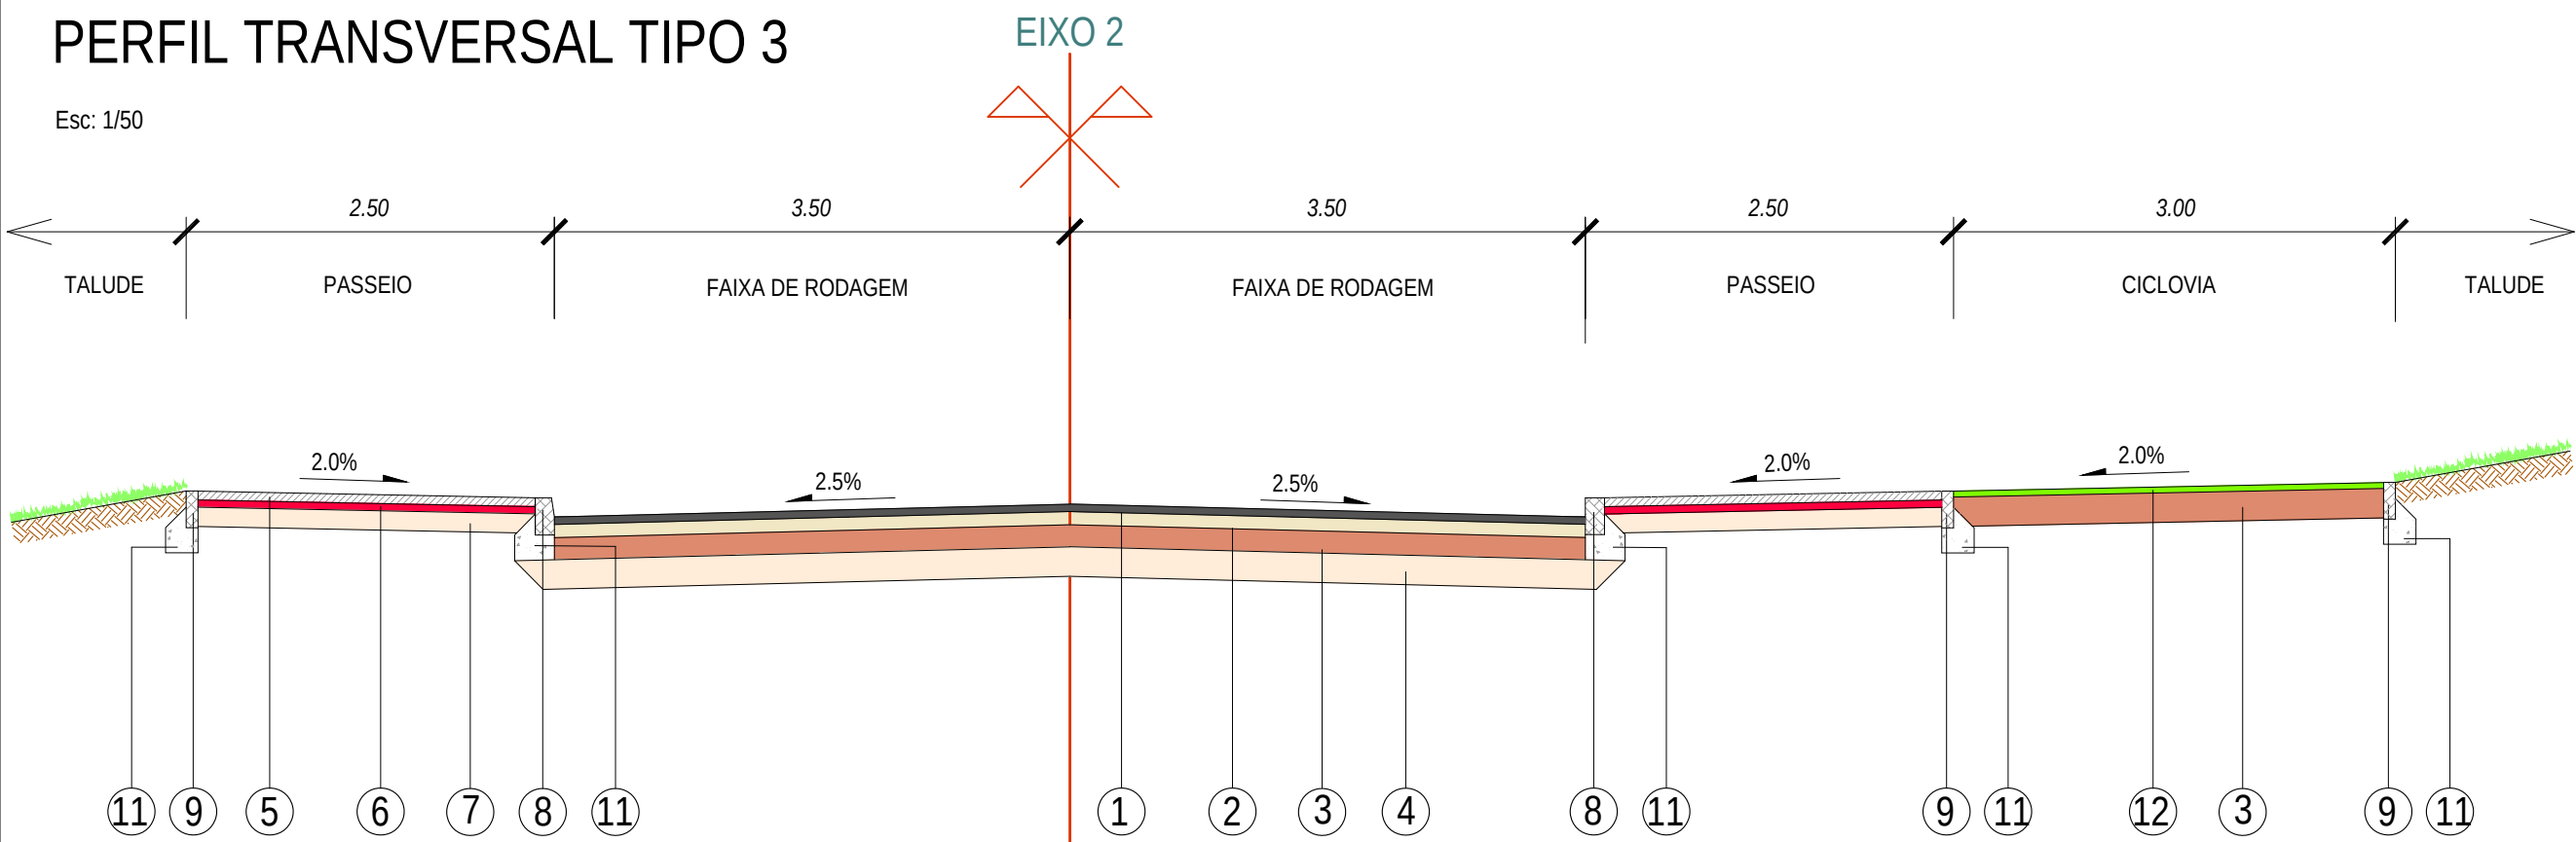

PERFIL TRANSVERSAL TIPO 4

Esc: 1/50

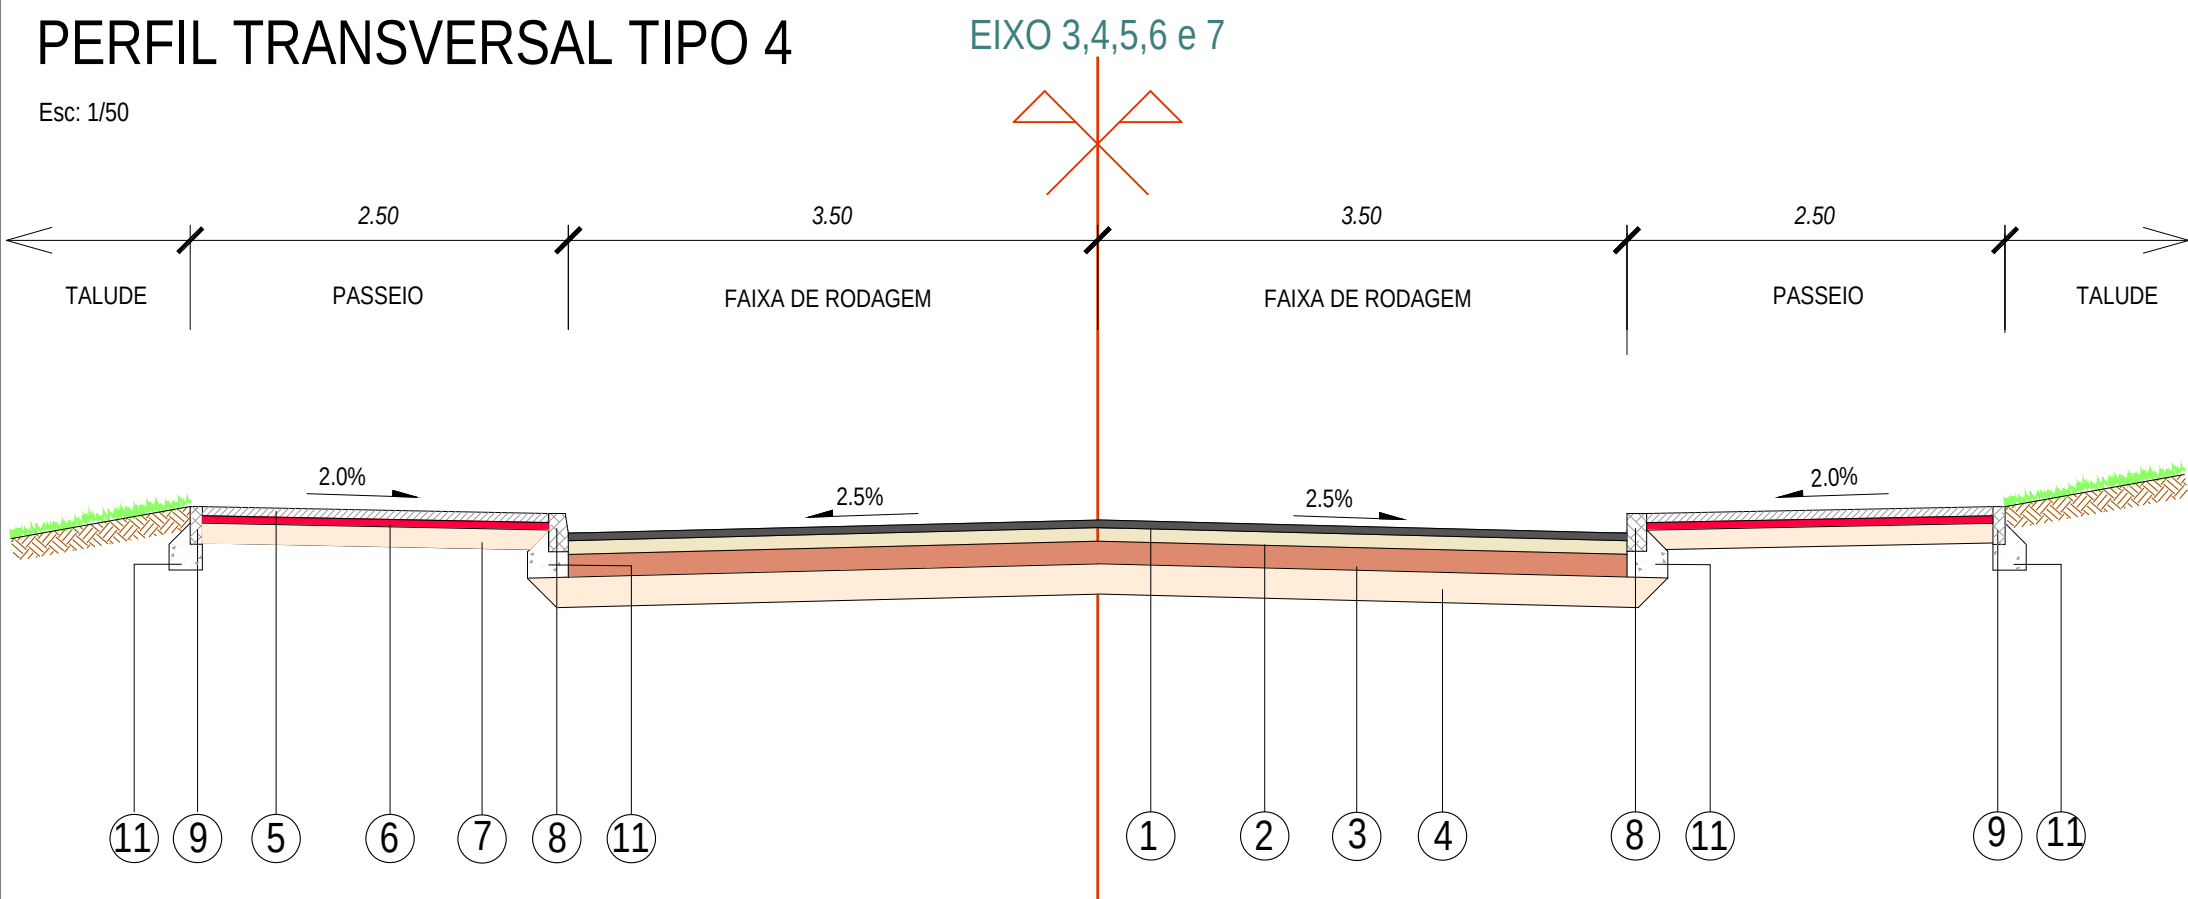

QUADRO DE MATERIAIS:


Nº	DESIGNAÇÃO	MATERIAL	ESP. (m)
1	CAMADA DE DESGASTE	AC14 SURF 50/70 (BB)	0.05
2	CAMADA DE REGULARIZAÇÃO	AC20 BIN 50/70 (MB)	0.10
3	CAMADA DE BASE	AGREGADO GRANULOMETRIA EXTENSA	0.20
4	CAMADA DE SUB-BASE	AGREGADO GRANULAR BRITADO	0.20
5	CAMADA DE DESGASTE	BLOCOS DE BETÃO RECTANGULARES	0.06
6	CAMADA DE REGULARIZAÇÃO	ALMOFADA DE CIMENTO E AREIA	0.05
7	CAMADA DE BASE	AGREGADO GRANULAR BRITADO	0.15
8	LANCIL	BETÃO	0.13 x 0.25
9	LANCIL	BETÃO	0.08 x 0.25
10	LANCIL	BETÃO	0.22 x 0.30
11	FUNDAÇÃO PARA LANCIL	BETÃO B15	----
12	CAMADA DE DESGASTE	AC10 SURF 35/50 (BB) COLORIDO	0.04

LEGENDA DE PAVIMENTOS:

	FAIXA DE RODAGEM - PAVIMENTO BETUMINOSO
	PASSEIO - BLOCOS DE BETÃO RECTANGULARES
	CICLOVIA - BETÃO BETUMINOSO COLORIDO


PERFIL TRANSVERSAL TIPO 5

Esc: 1/50

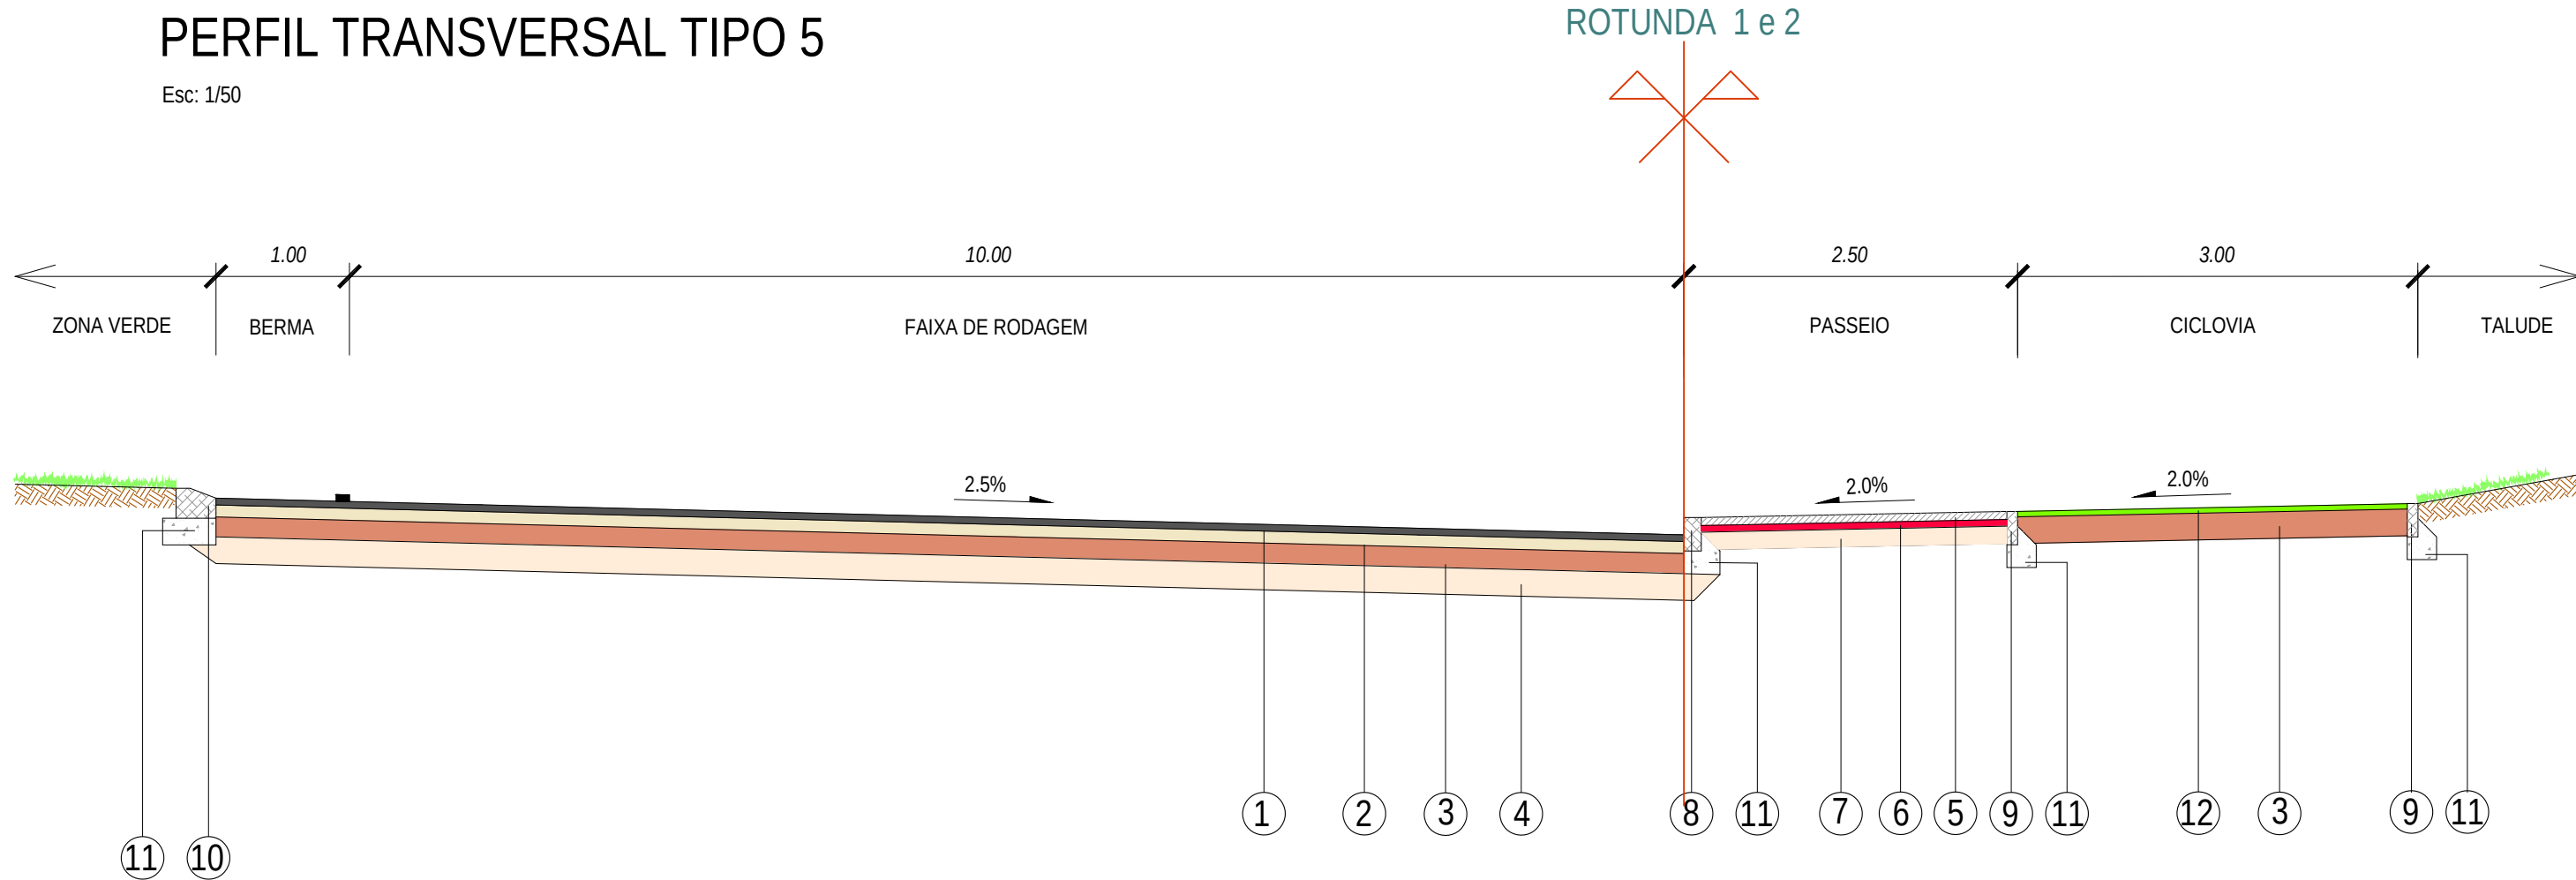


PERFIL TRANSVERSAL TIPO 6

Esc: 1/50

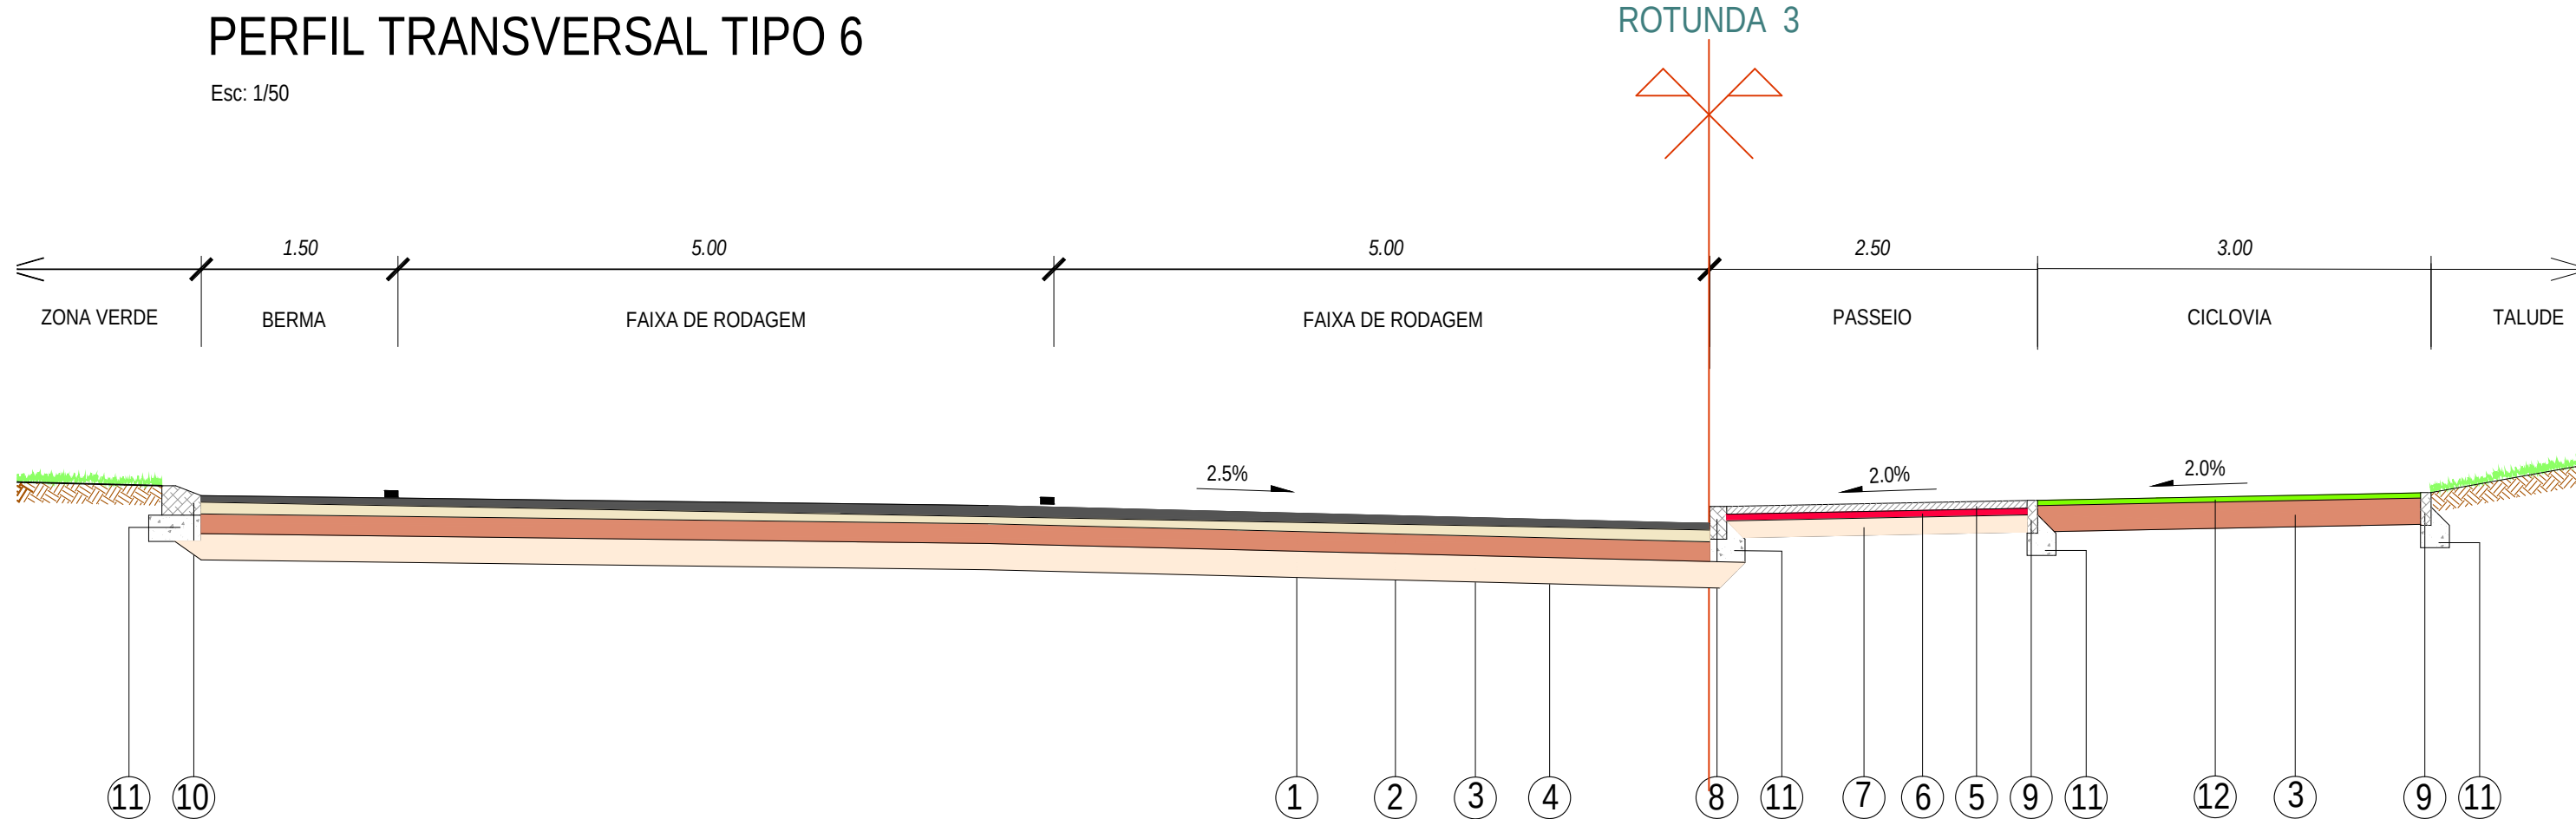

PLANTA - Rede Viária 1ª Fase

Esc: 1/2000

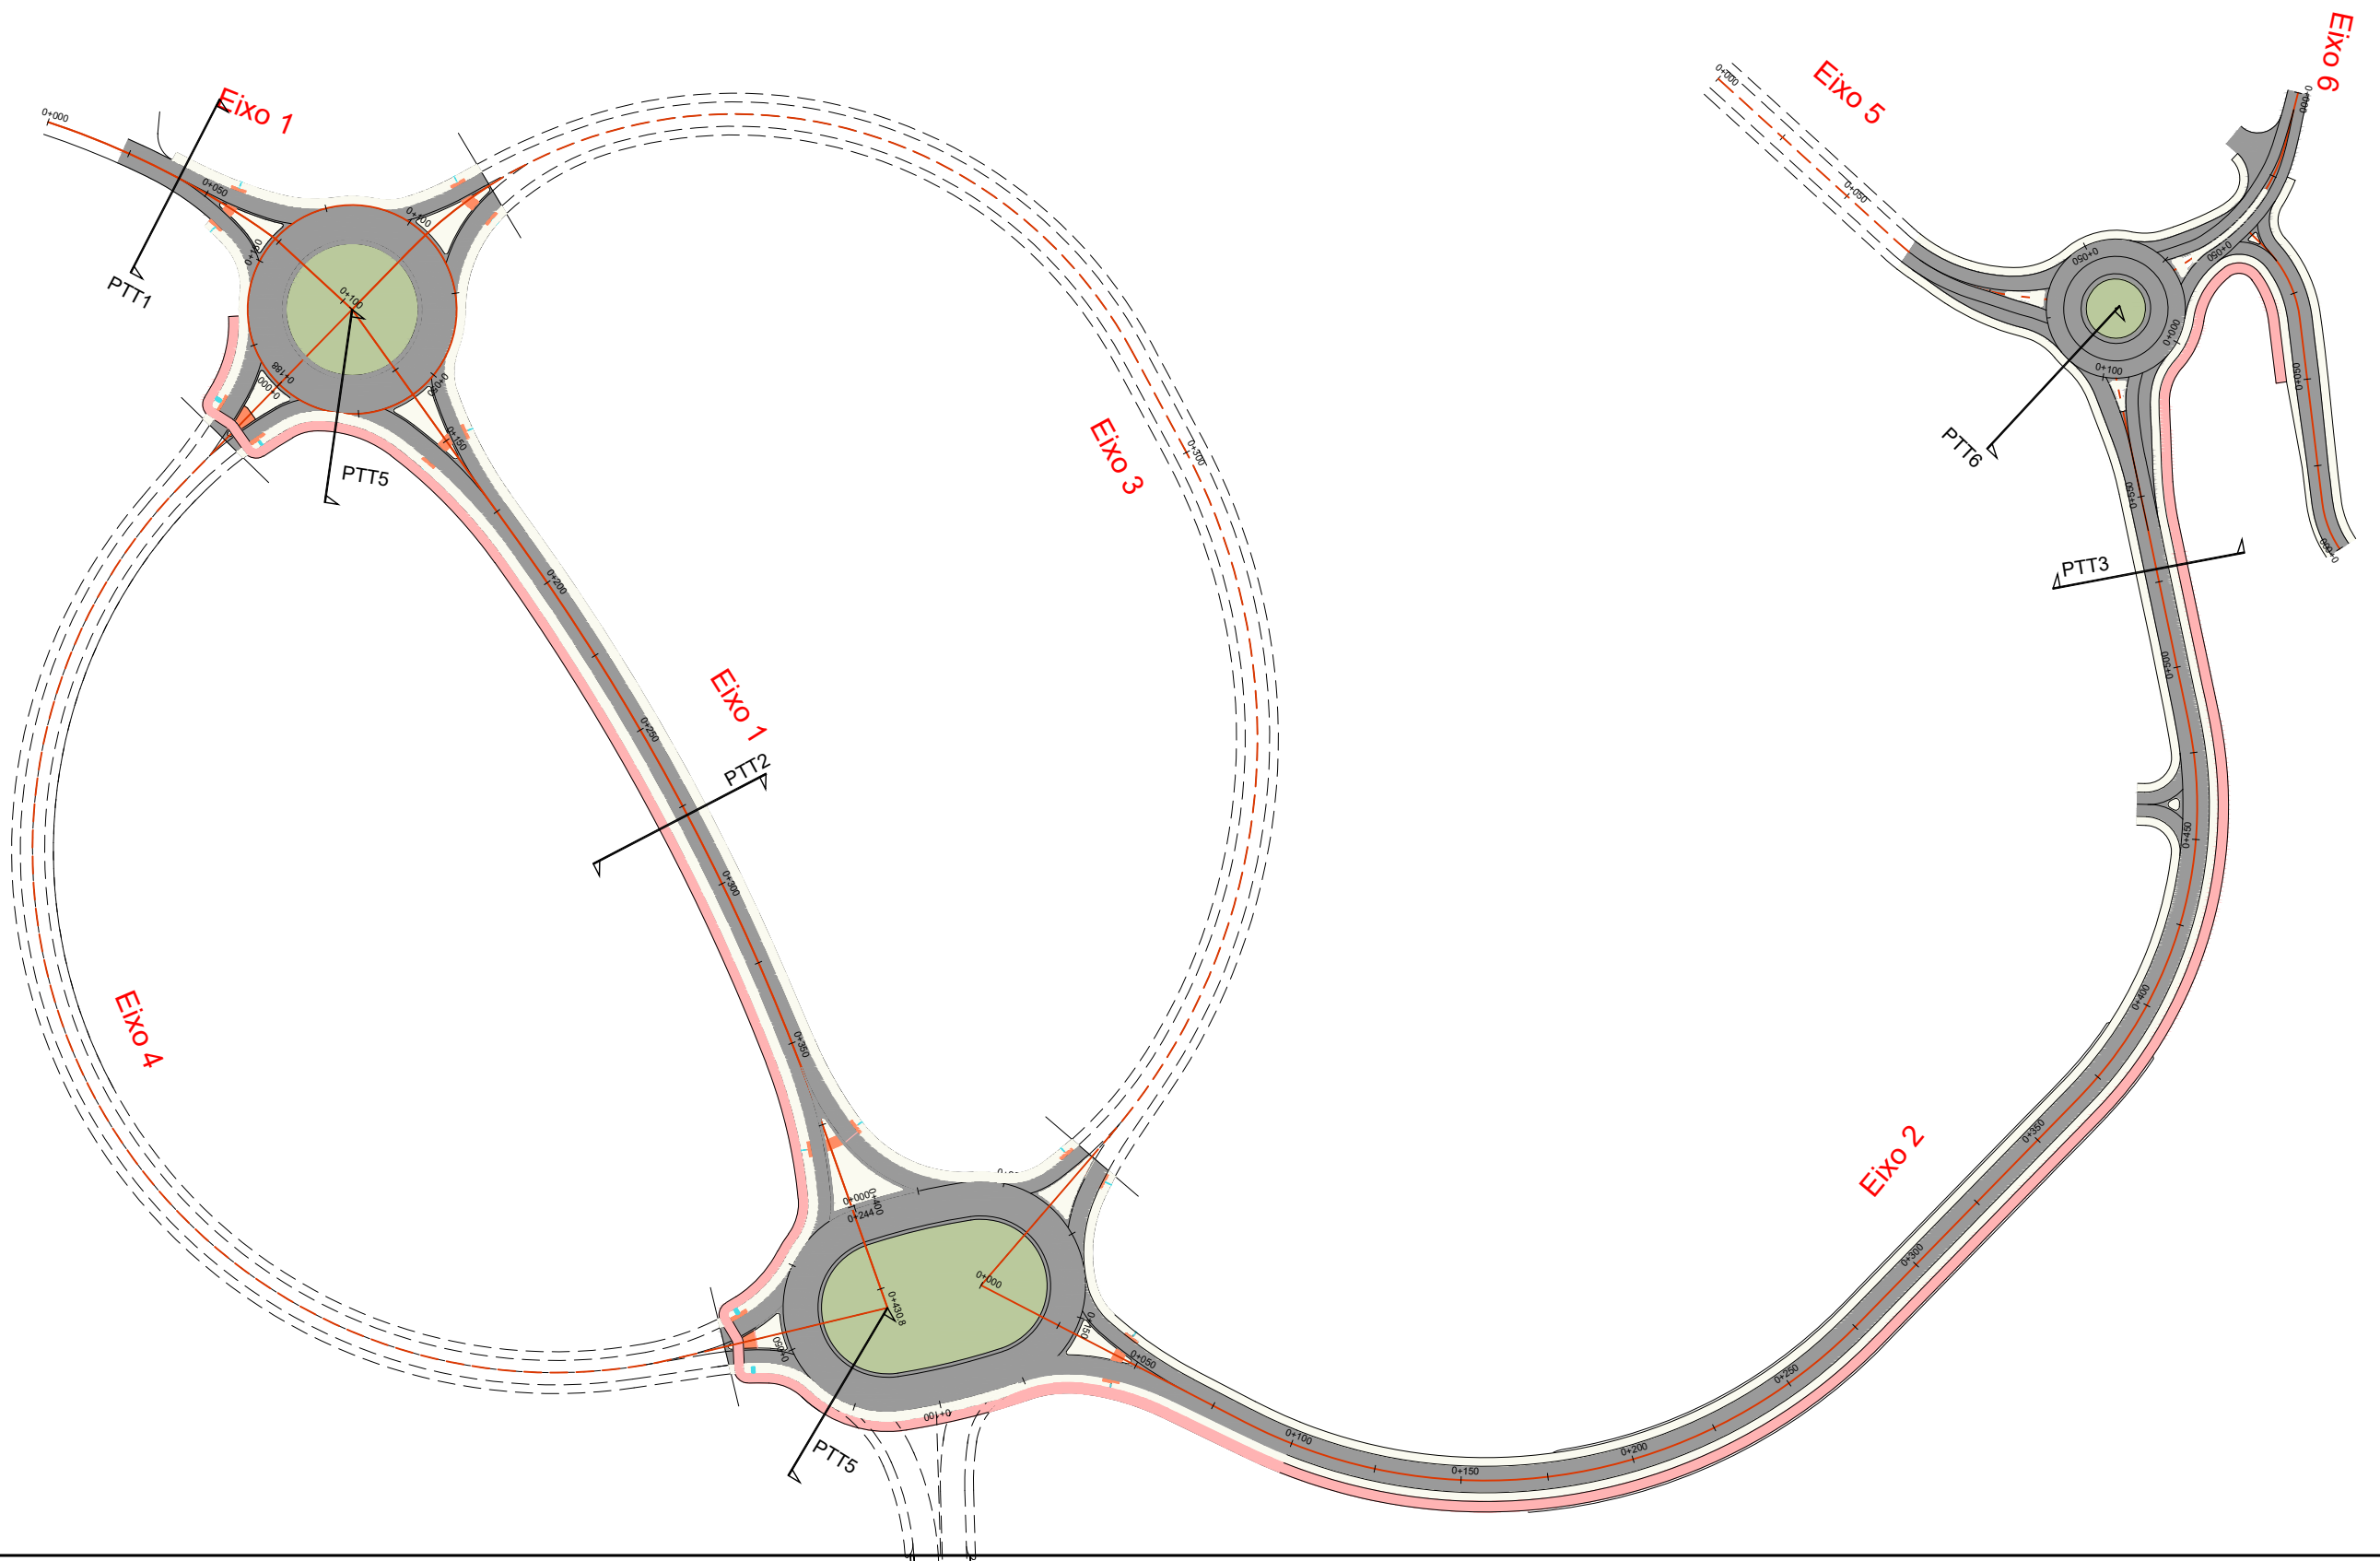

Promotor:




Arquitetura (Urbanismo/Loteamento):



Arquitetura (Desenho Urbano/Estudo Prévio):

ARQUITECTOS .SUA KAY. ARCHITECTS
ARQUIMEDIX - PROJECTOS E URBANISMO, LDA
Rua D. Luís I, N.º 3 - 5.º Andar, 1200-149 Lisboa
Tel: 21 393 1960 Fax: 21 390 29 30 E-mail: suakay@suakay.com

Rede Viária:

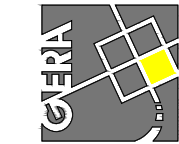

Gabinete de Engenharia Rodoviária e Aeroportuária LDA

Infraestruturas:



RSS - Redes e Sistemas Saneamento, LDA

Paisagem:



Obras:

PARQUE DE CIÊNCIA & TECNOLOGIA
TAGUS PARQUE - 2ª FASE

Localização:

TAGUS PARQUE - PORTO SALVO, OIRAS

Especialidade/Fase:

PROJECTO DE LOTEAMENTO

Designação:

TRAÇADO E PAVIMENTAÇÃO
Planta e Perfis Transversais
Tipo da Rede Viária
Fase 1

2.10

Escala:

1:2 000
1:50

Data:

Dezembro
2022

Técnico Responsável O.E. 16462


Eng.º António Coelho

Nome do Ficheiro:

ESTE DESENHO É PROPRIEDADE DOS SEUS AUTORES E NÃO PODE SER REPRODUZIDO, DIVULGADO OU COPIADO, NO TODO OU EM PARTE, SEM AUTORIZAÇÃO EXPRESSA. RESERVAMOS TODOS OS DIREITOS PELA LEGISLAÇÃO EM VIGOR. (ENC. L.º 17/2012, 14 MAR)


PERFIL TRANSVERSAL TIPO 7

Esc: 1/50

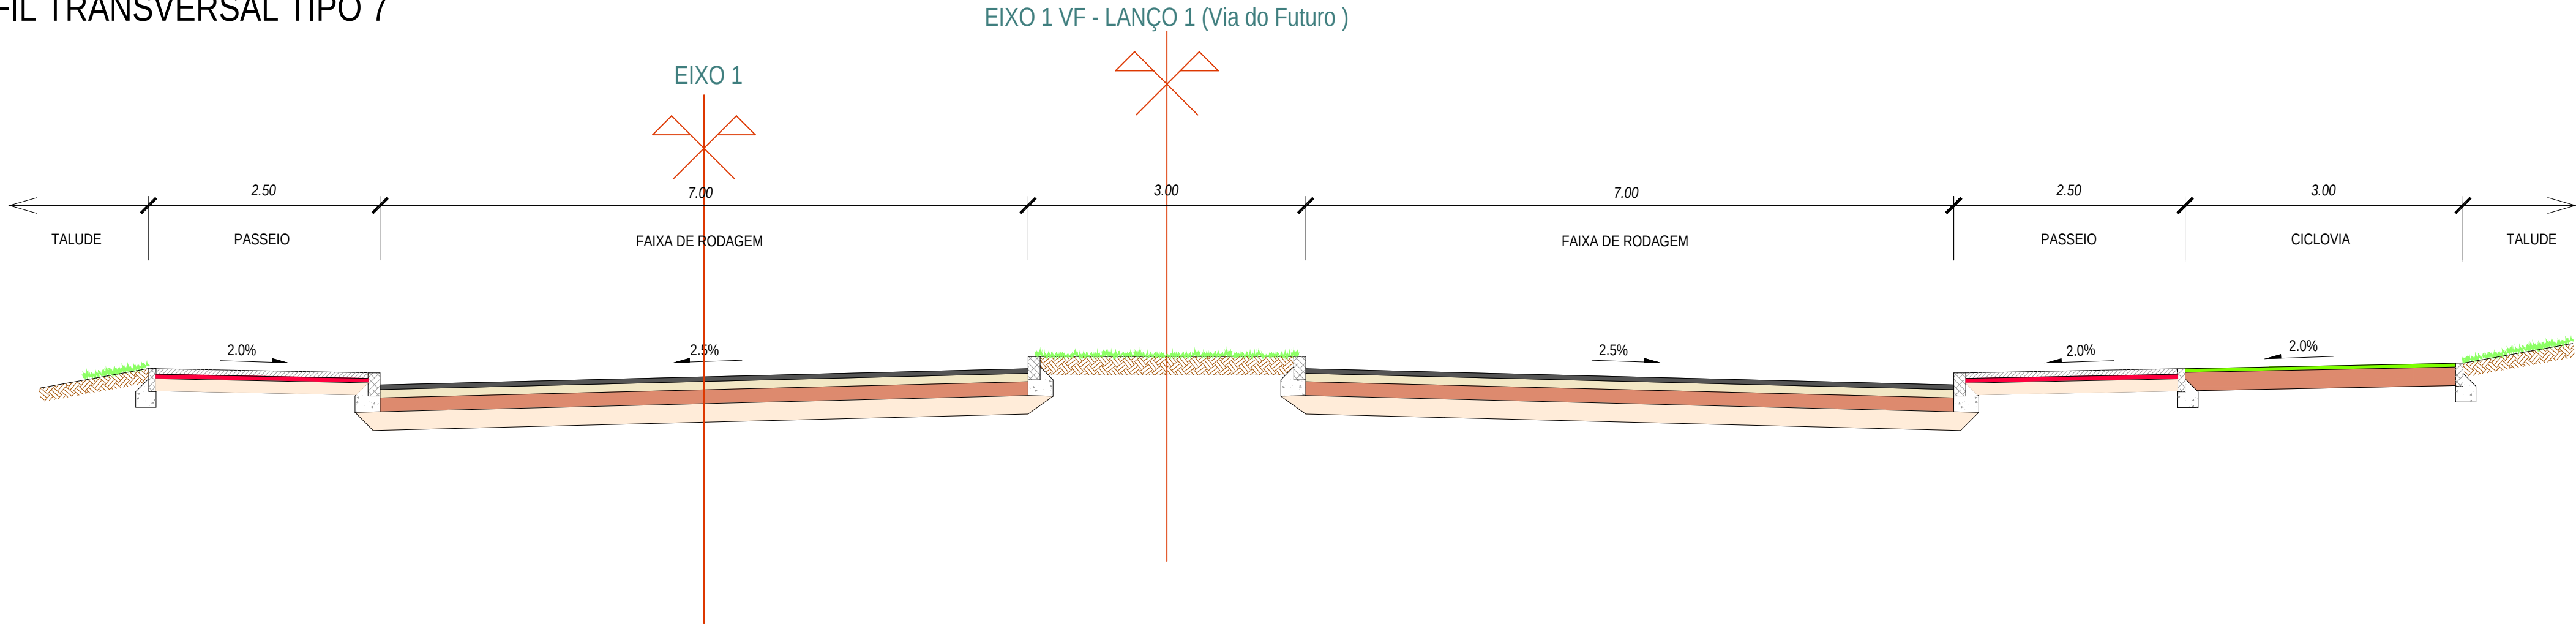


PERFIL TRANSVERSAL TIPO 8

Esc: 1/50

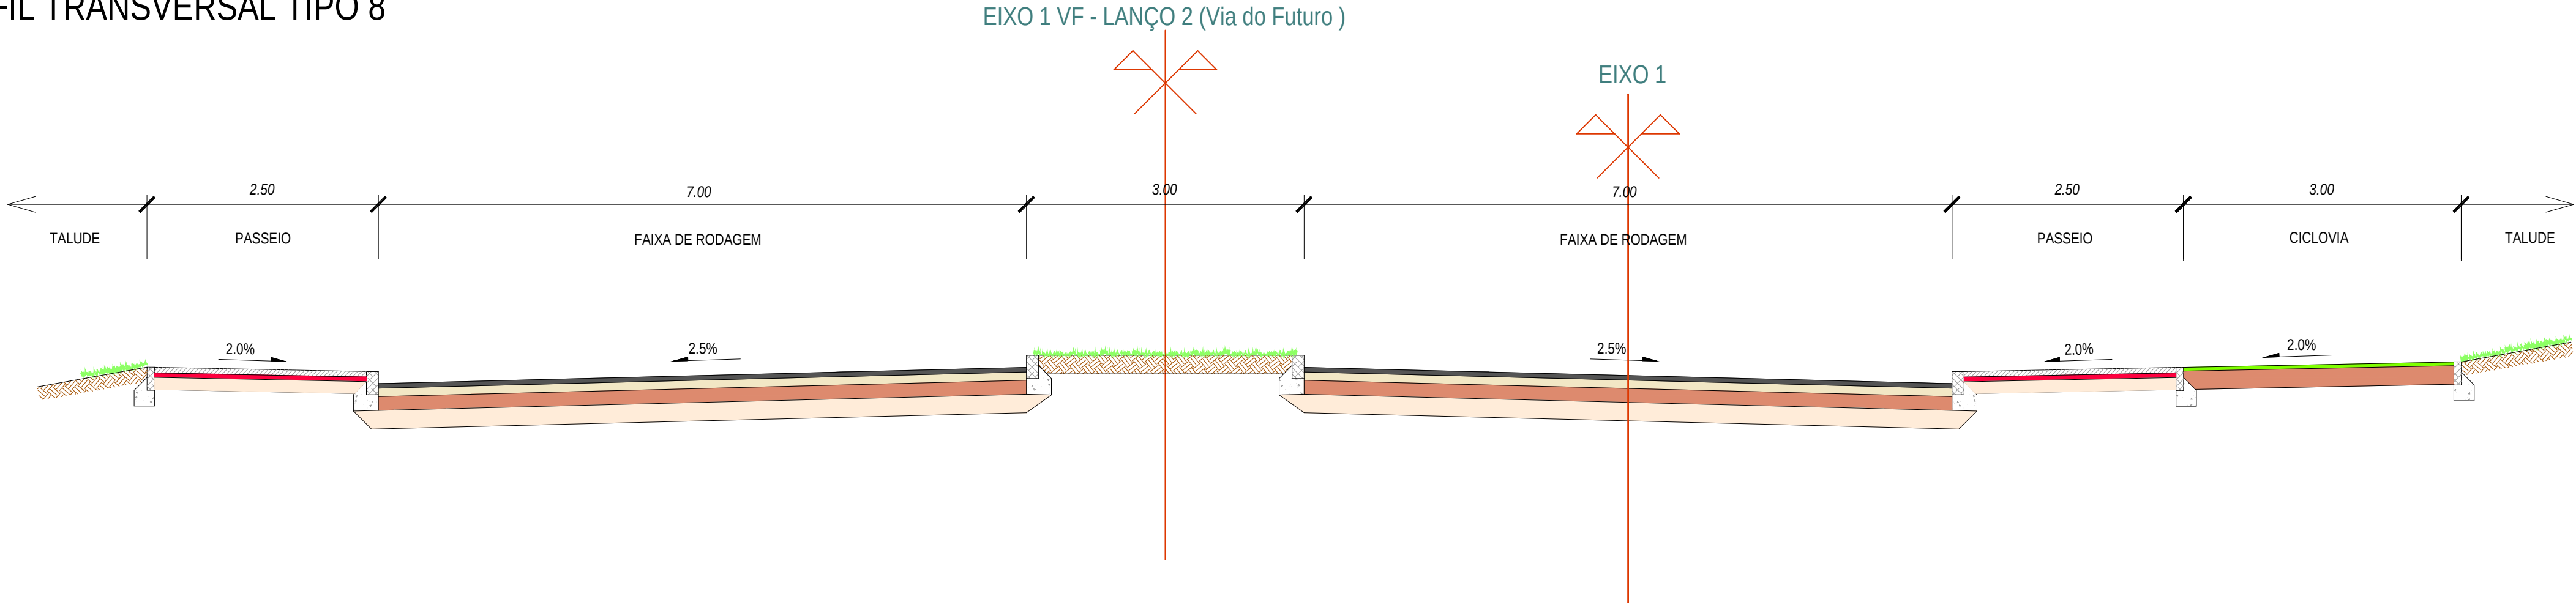


PERFIL TRANSVERSAL TIPO 9

Esc: 1/50

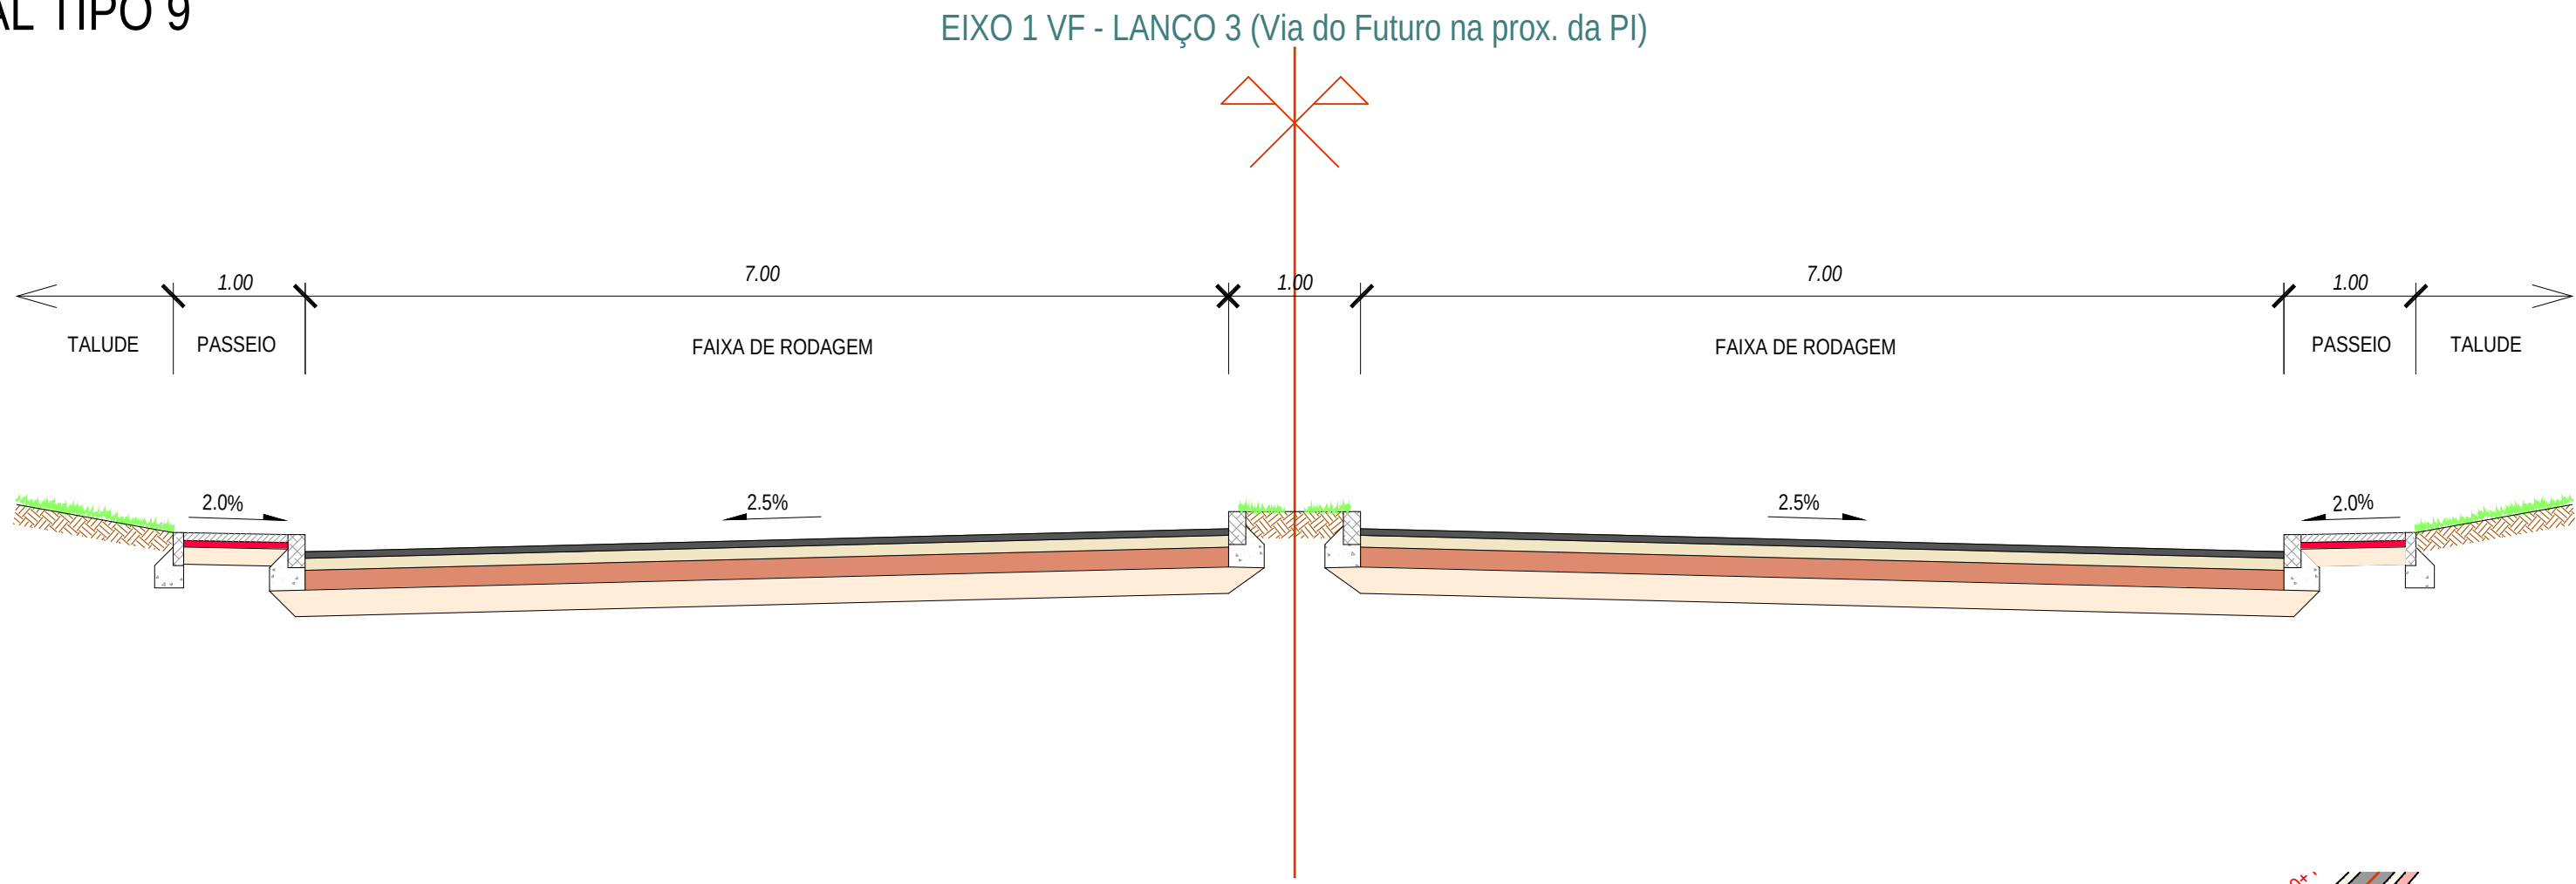

PLANTA - Rede Viária 2ª Fase (c/ Via do Futuro)

Esc: 1/2000

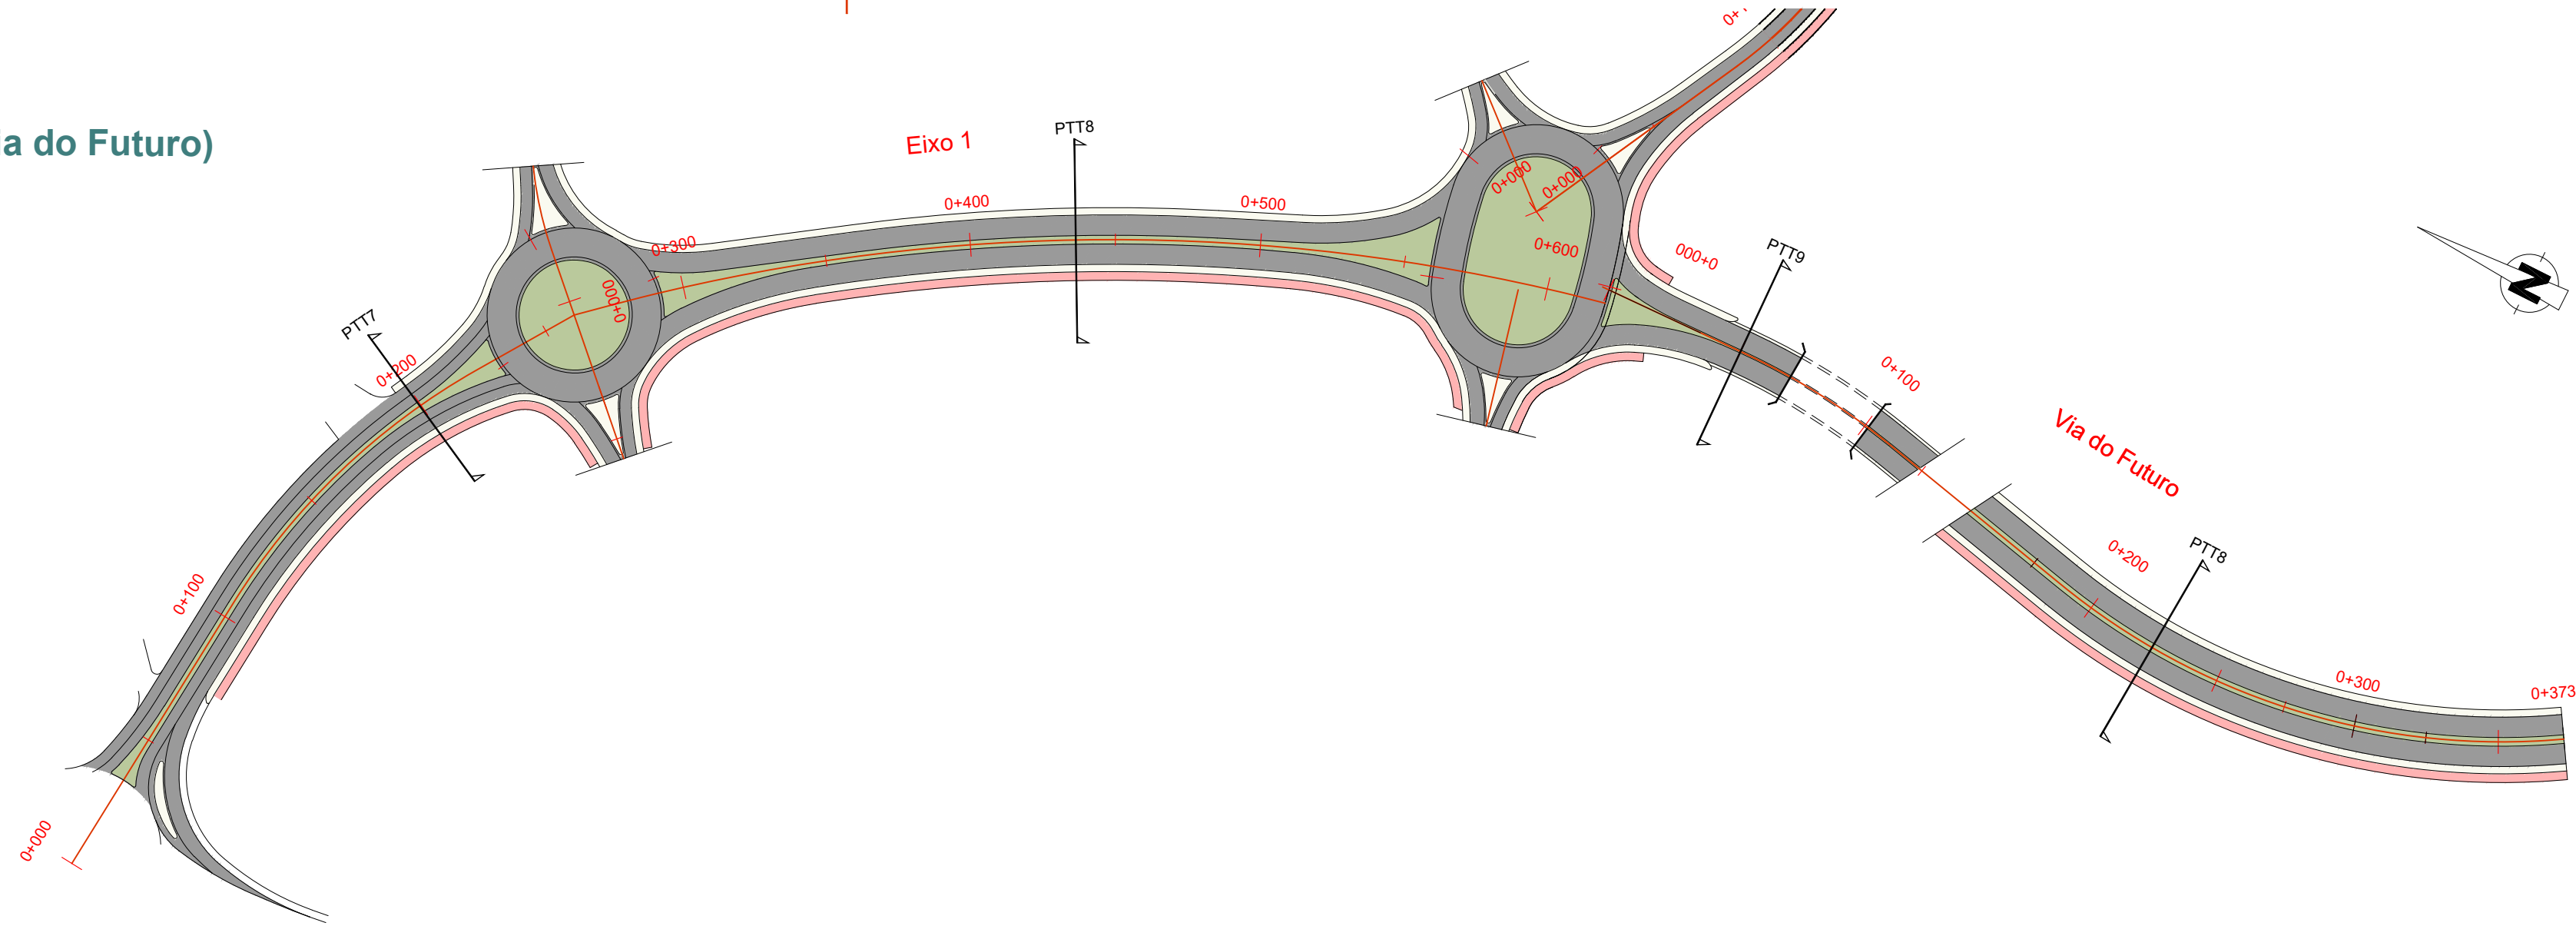

LEGENDA DE PAVIMENTOS:

	FAIXA DE RODAGEM - PAVIMENTO BETUMINOSO
	PASSEIO - BLOCOS DE BETÃO RECTANGULARES
	CICLOVIA - BETÃO BETUMINOSO COLORIDO

Promotor:




Arquitetura (Urbanismo/Loteamento):



Arquitetura (Desenho Urbano/Estudo Prévio):

ARQUITECTOS .SUA KAY. ARCHITECTS
ARQUIMEDIX - PROJECTOS E URBANISMO, LDA
Rua D. Luís I, N.º 3 - 5.º Andar, 1200-149 Lisboa
Tel: 21 393 1960 Fax: 21 390 29 30 E-mail: suakay@suakay.com

Rede Viária:

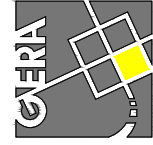

Gabinete de Engenharia Rodoviária e Aeroportuária LDA

Infraestruturas:



RSS - Redes e Sistemas Saneamento, LDA

Paisagismo:



Obras:

PARQUE DE CIÊNCIA & TECNOLOGIA
TAGUS PARQUE - 2ª FASE

Localização:

TAGUS PARQUE - PORTO SALVO, OIRAS

Especialidade/Fase:

PROJECTO DE LOTEAMENTO

Designação:
TRAÇADO E PAVIMENTAÇÃO
Planta e Perfis Transversais
Tipo da Rede Viária
Fase 2

2.11

Escala

1:2 000

1:50

Data








Dezembro
2022



Técnico Responsável O.E. 16462

Eng.º António Coelho

Nome do Ficheiro:

ESTE DESENHO É PROPRIEDADE DOS SEUS AUTORES E NÃO PODE SER REPRODUZIDO, DIVULGADO OU COPIADO, NO TODO OU EM PARTE, SEM AUTORIZAÇÃO EXPRESSA. RESERVAMOS TODOS OS DIREITOS PARA LEGISLAÇÃO EM VIGOR (ENCL. 15/2022, 14 MAR)

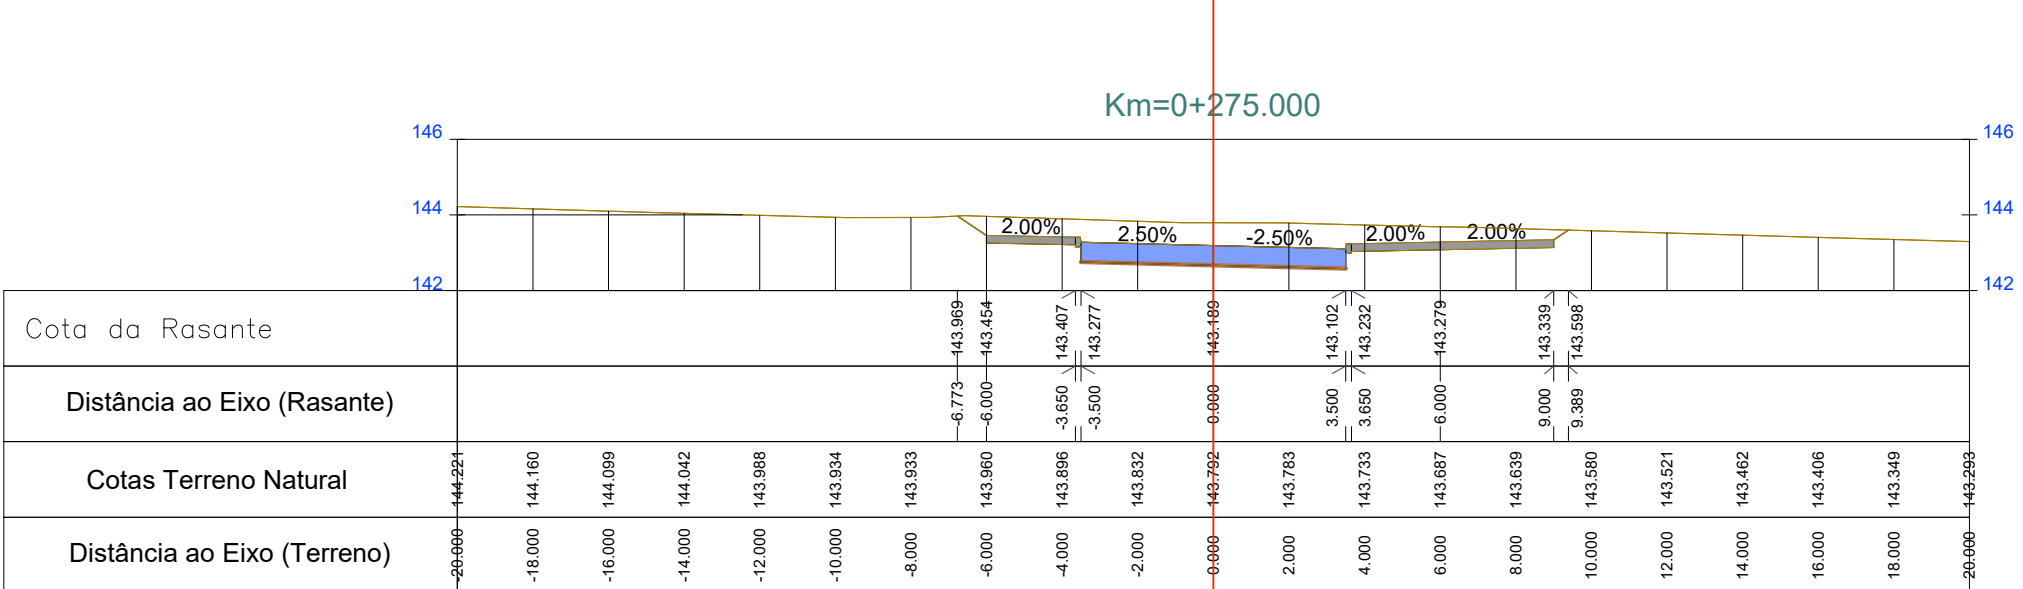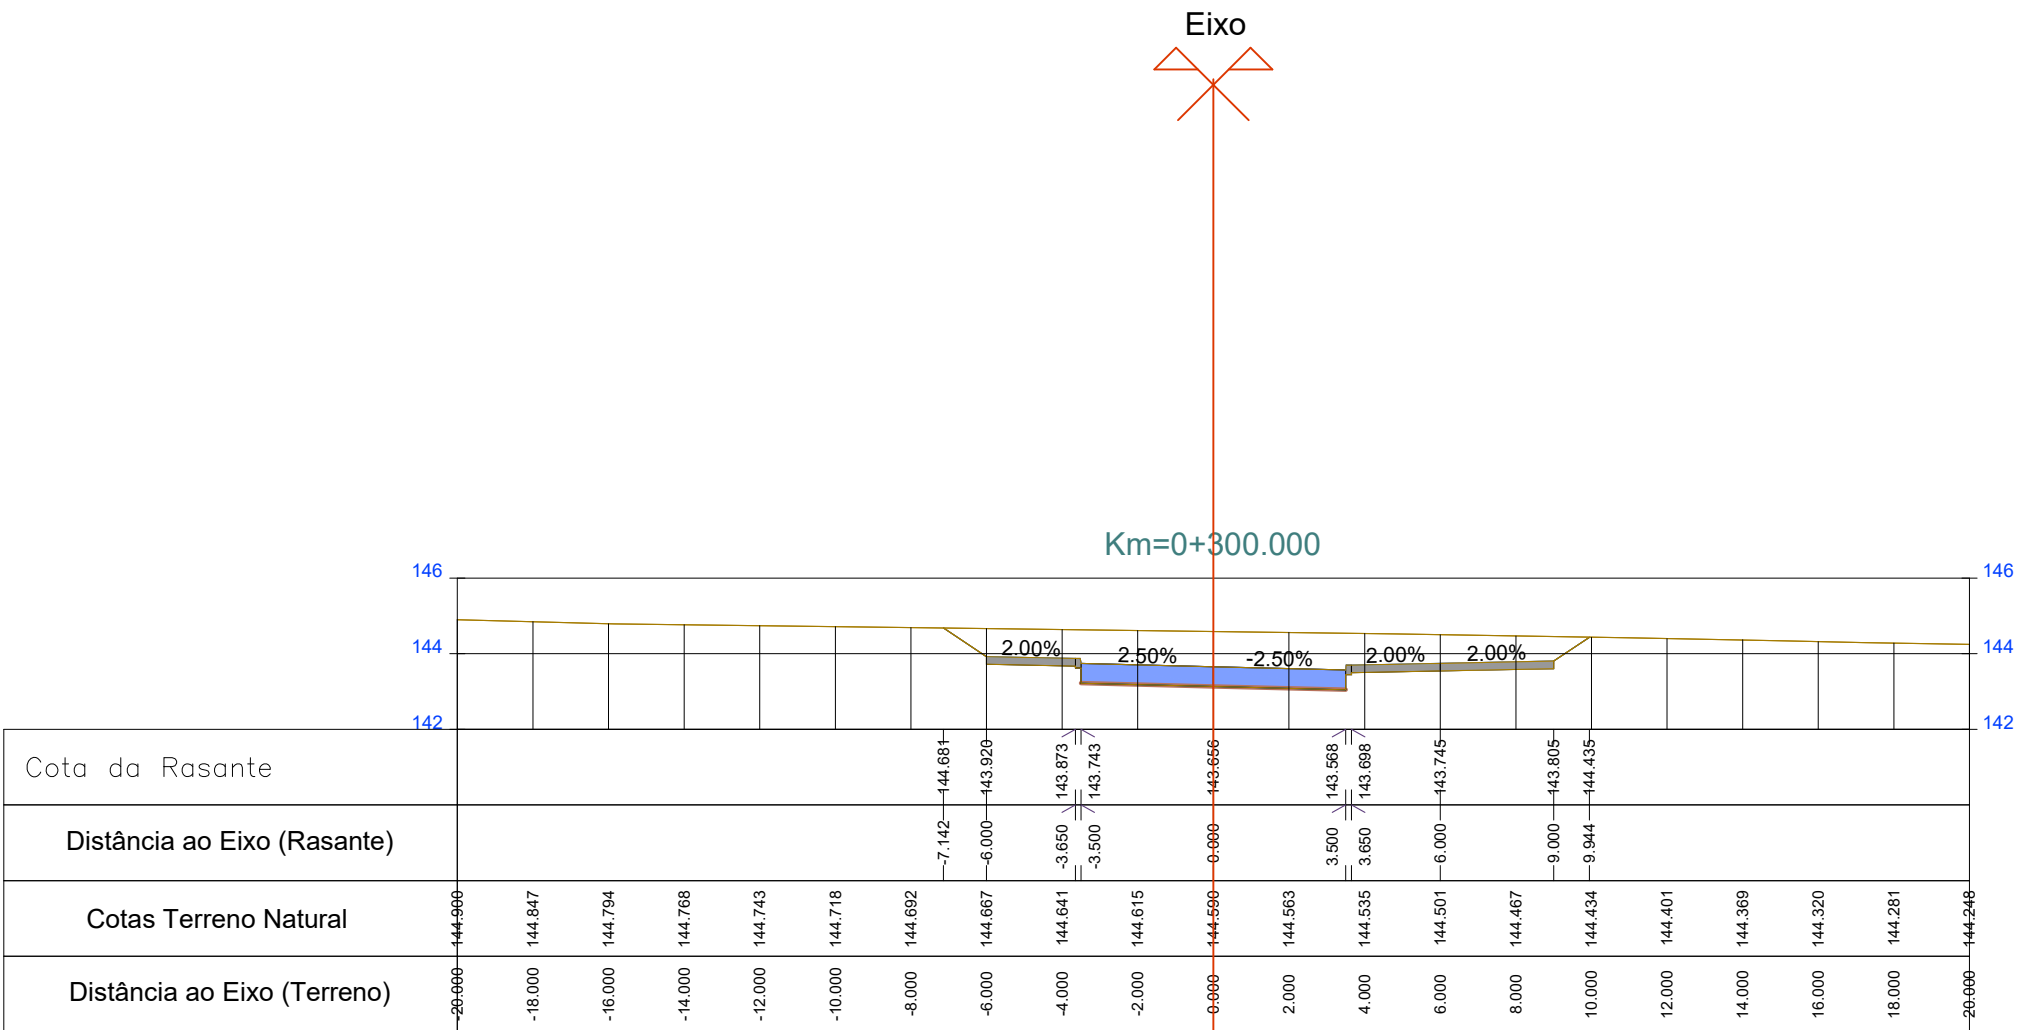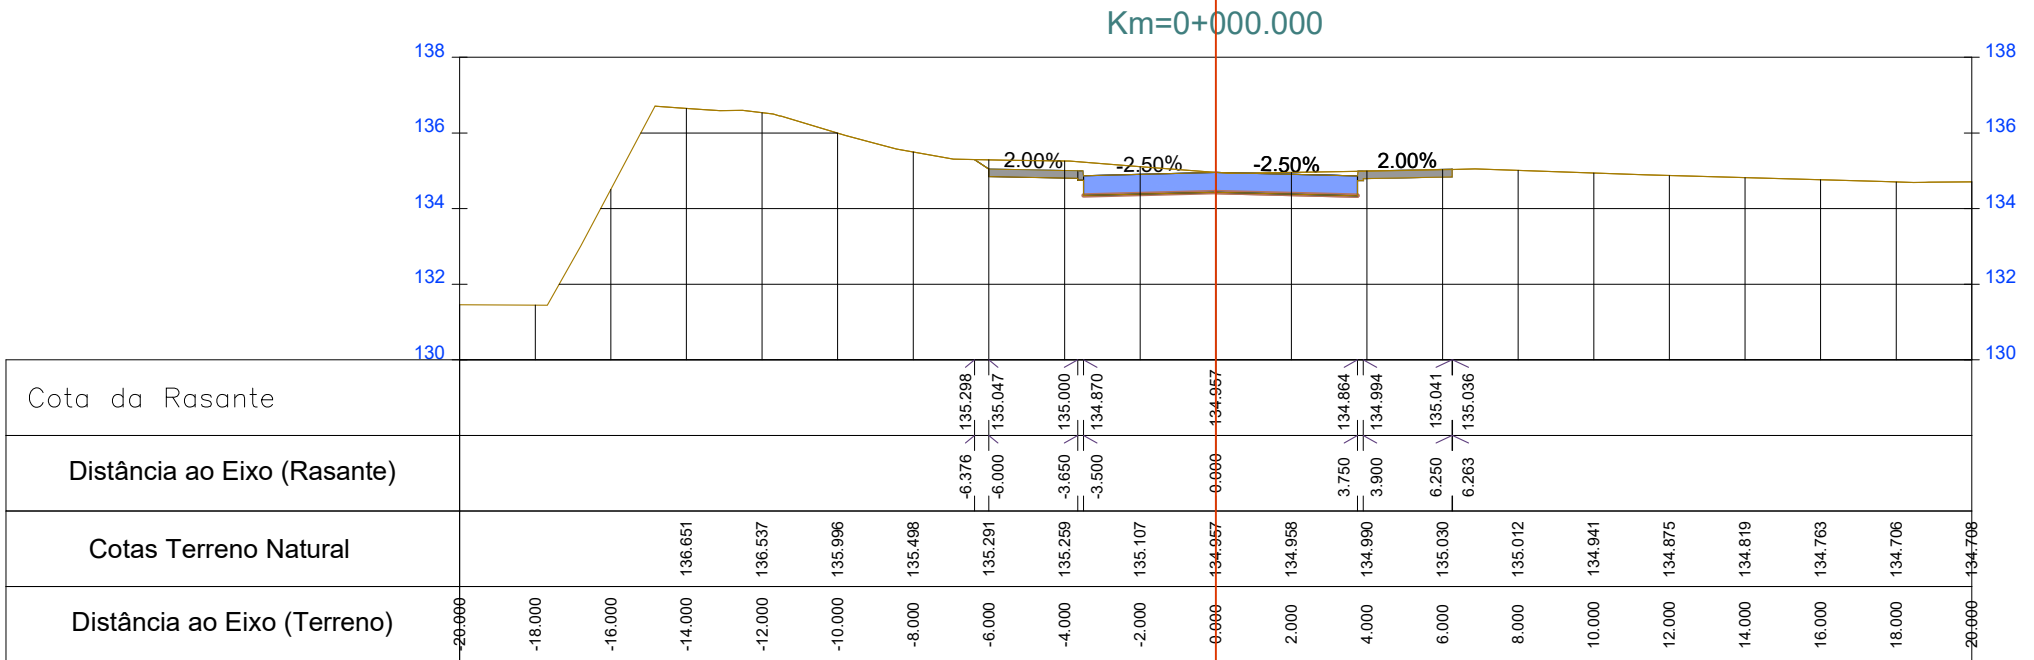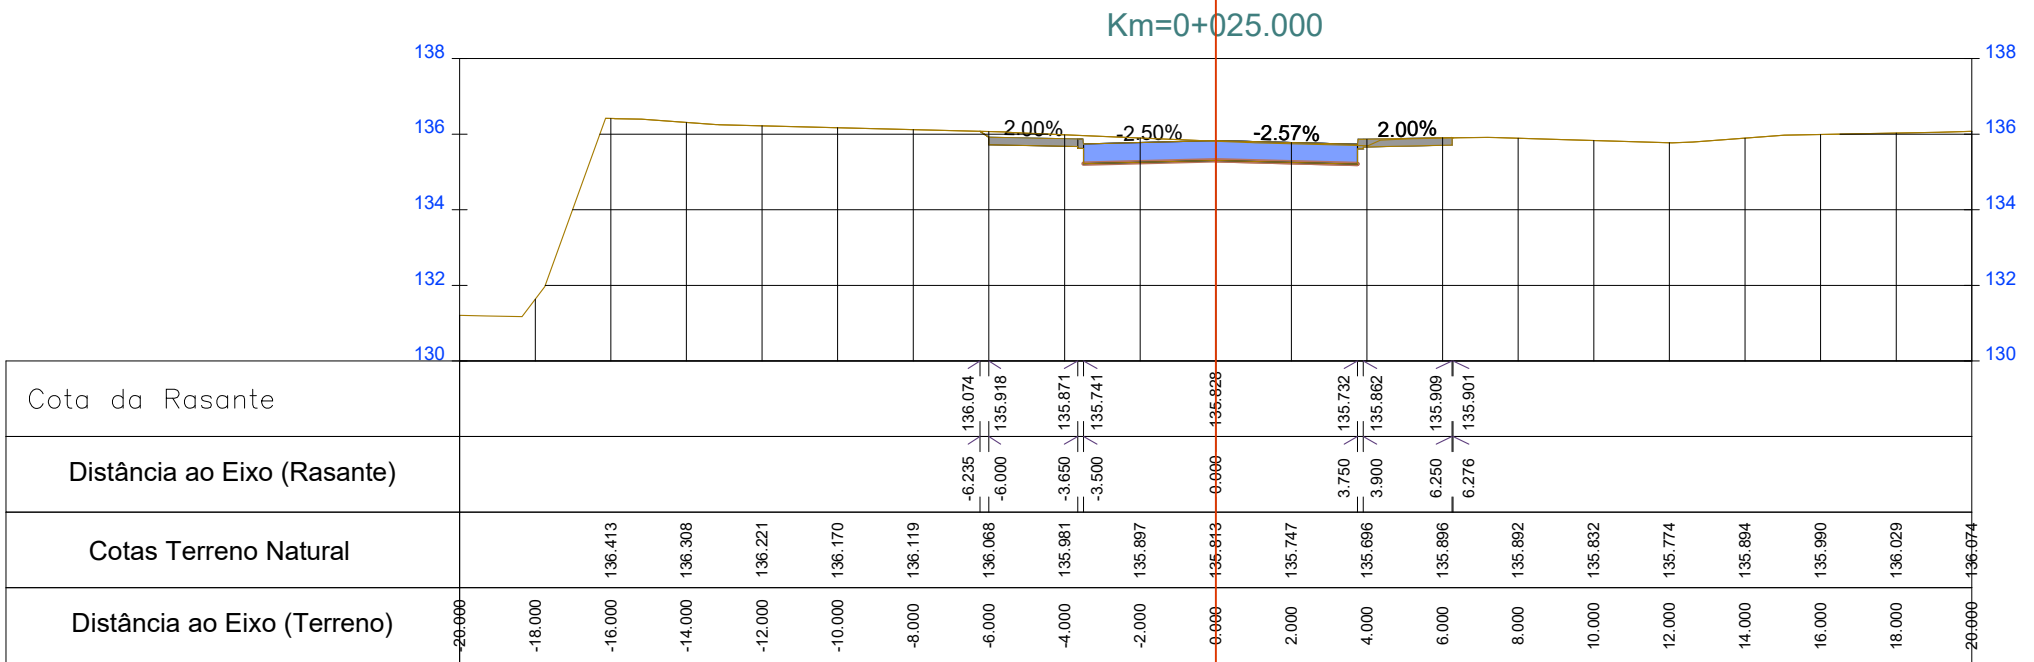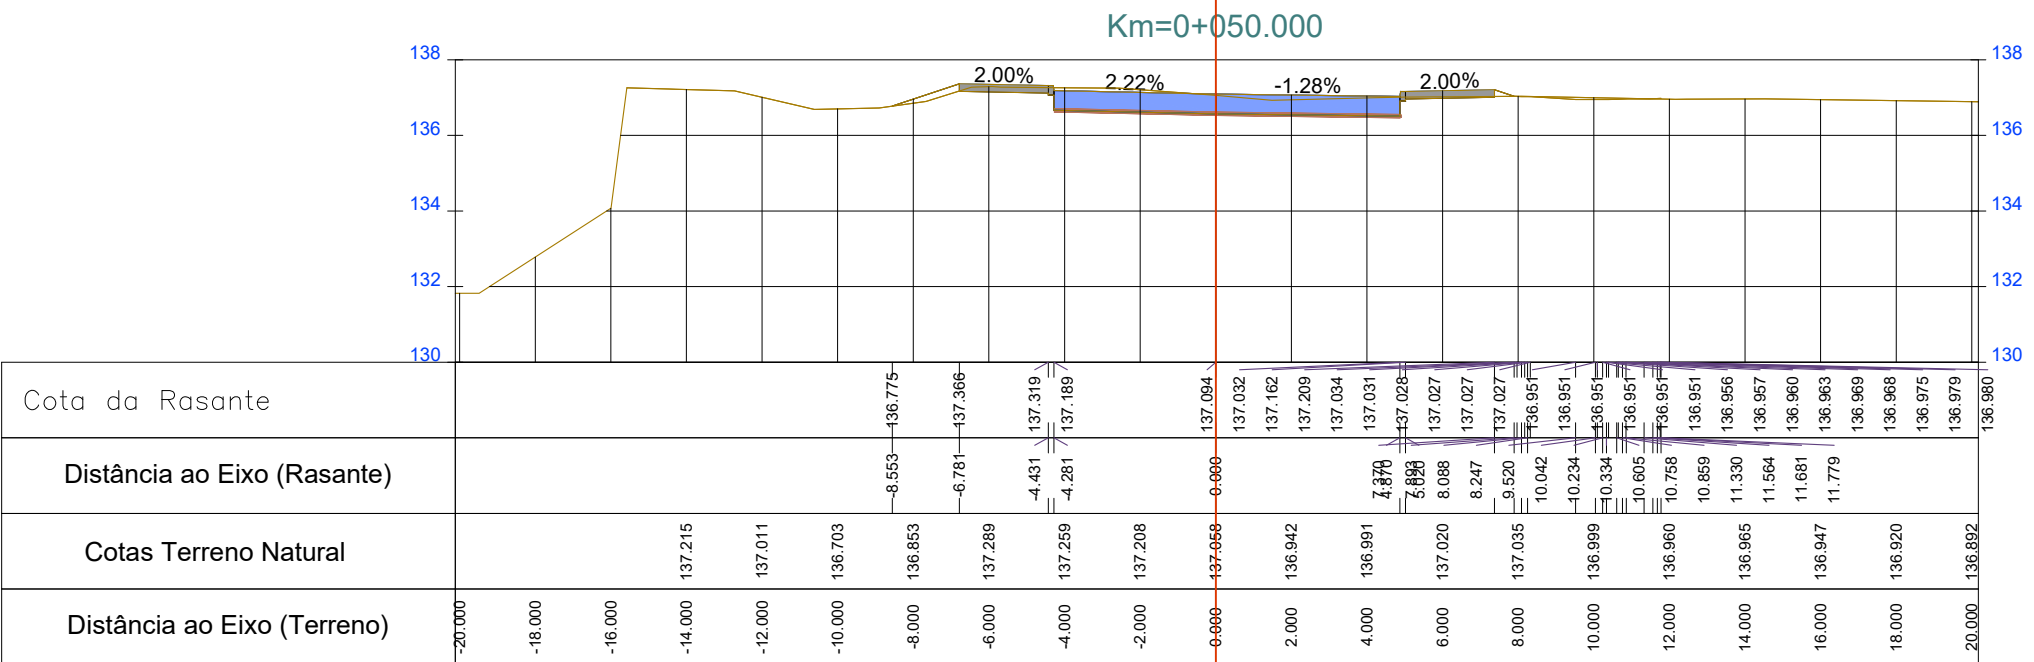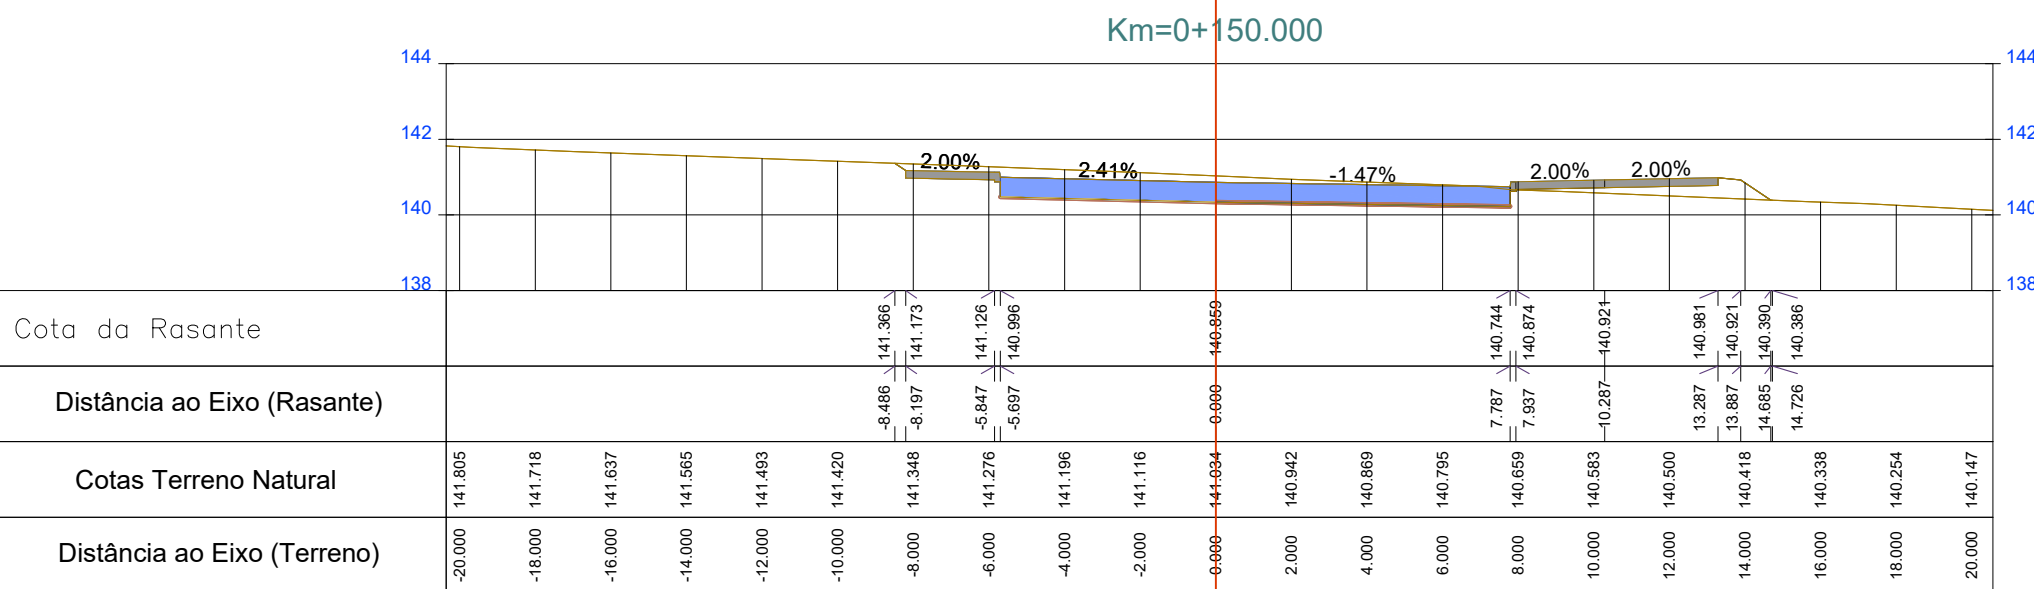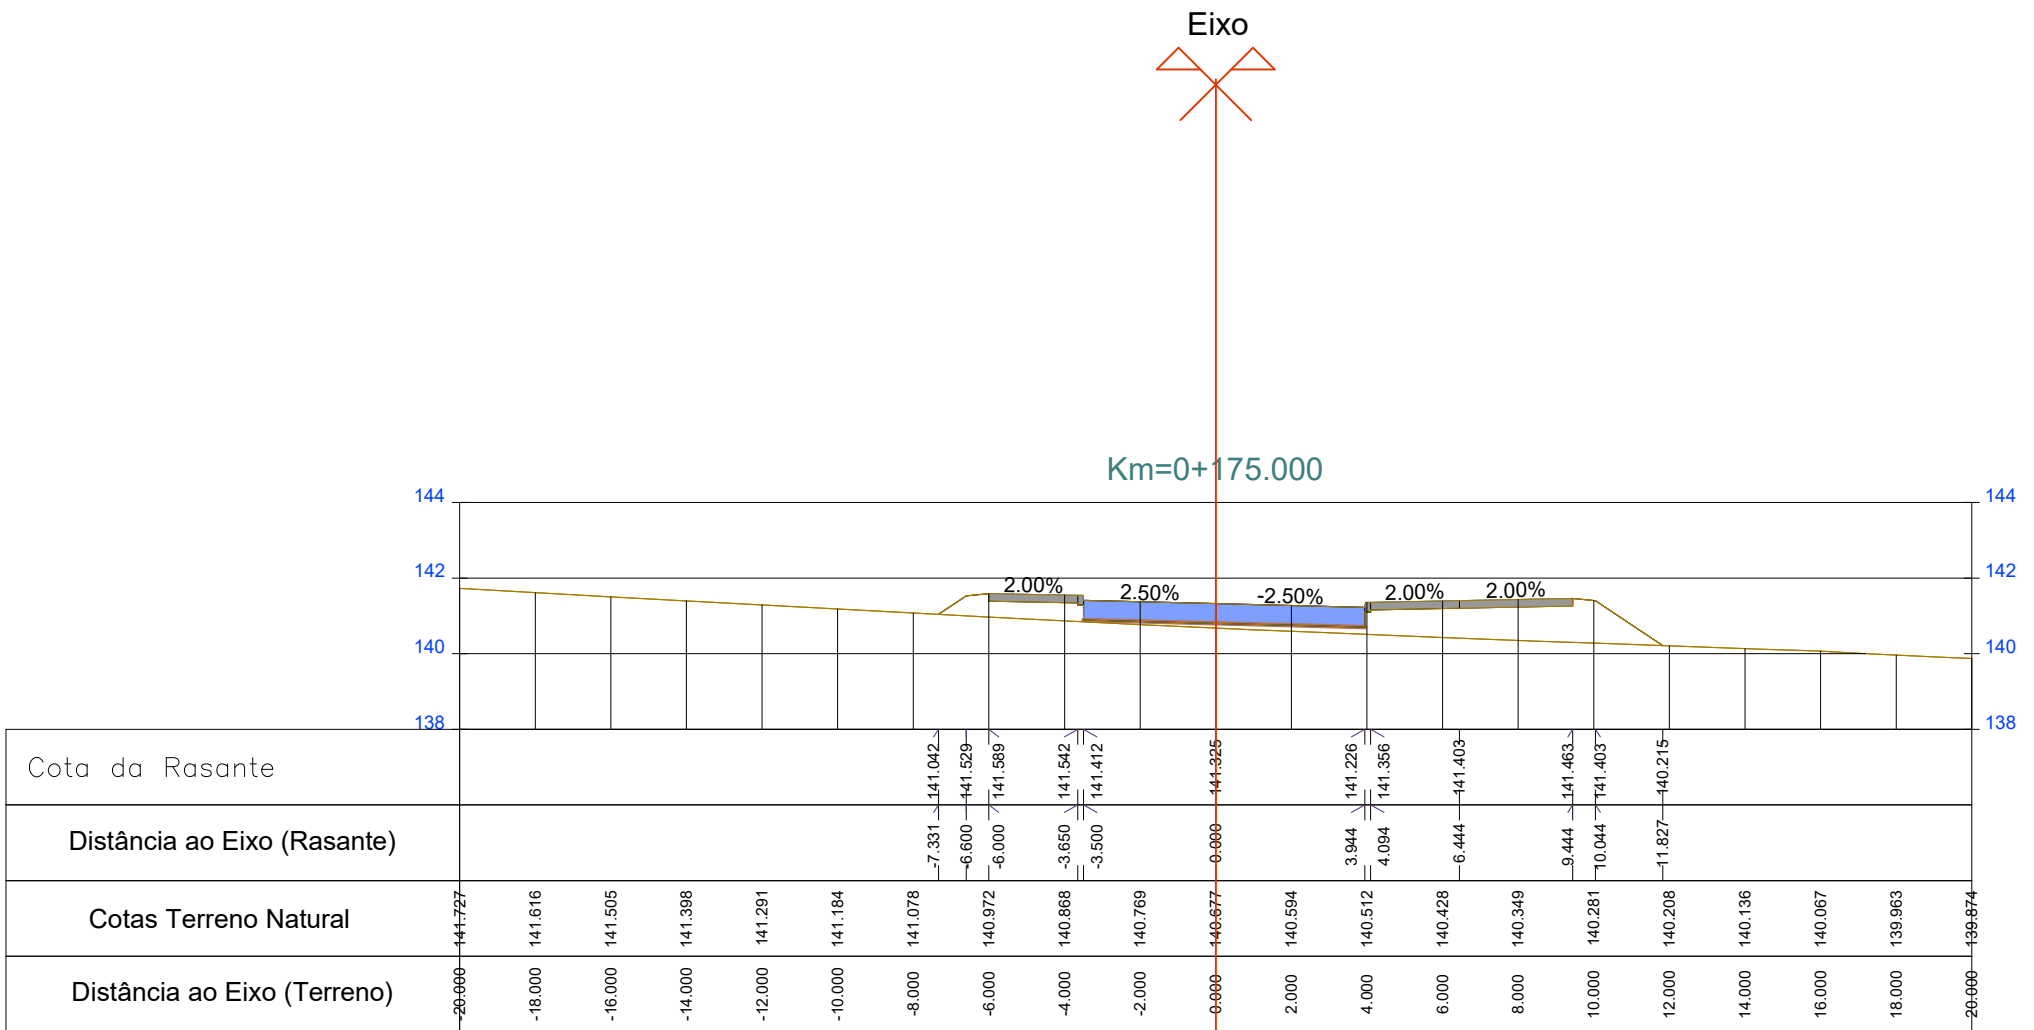

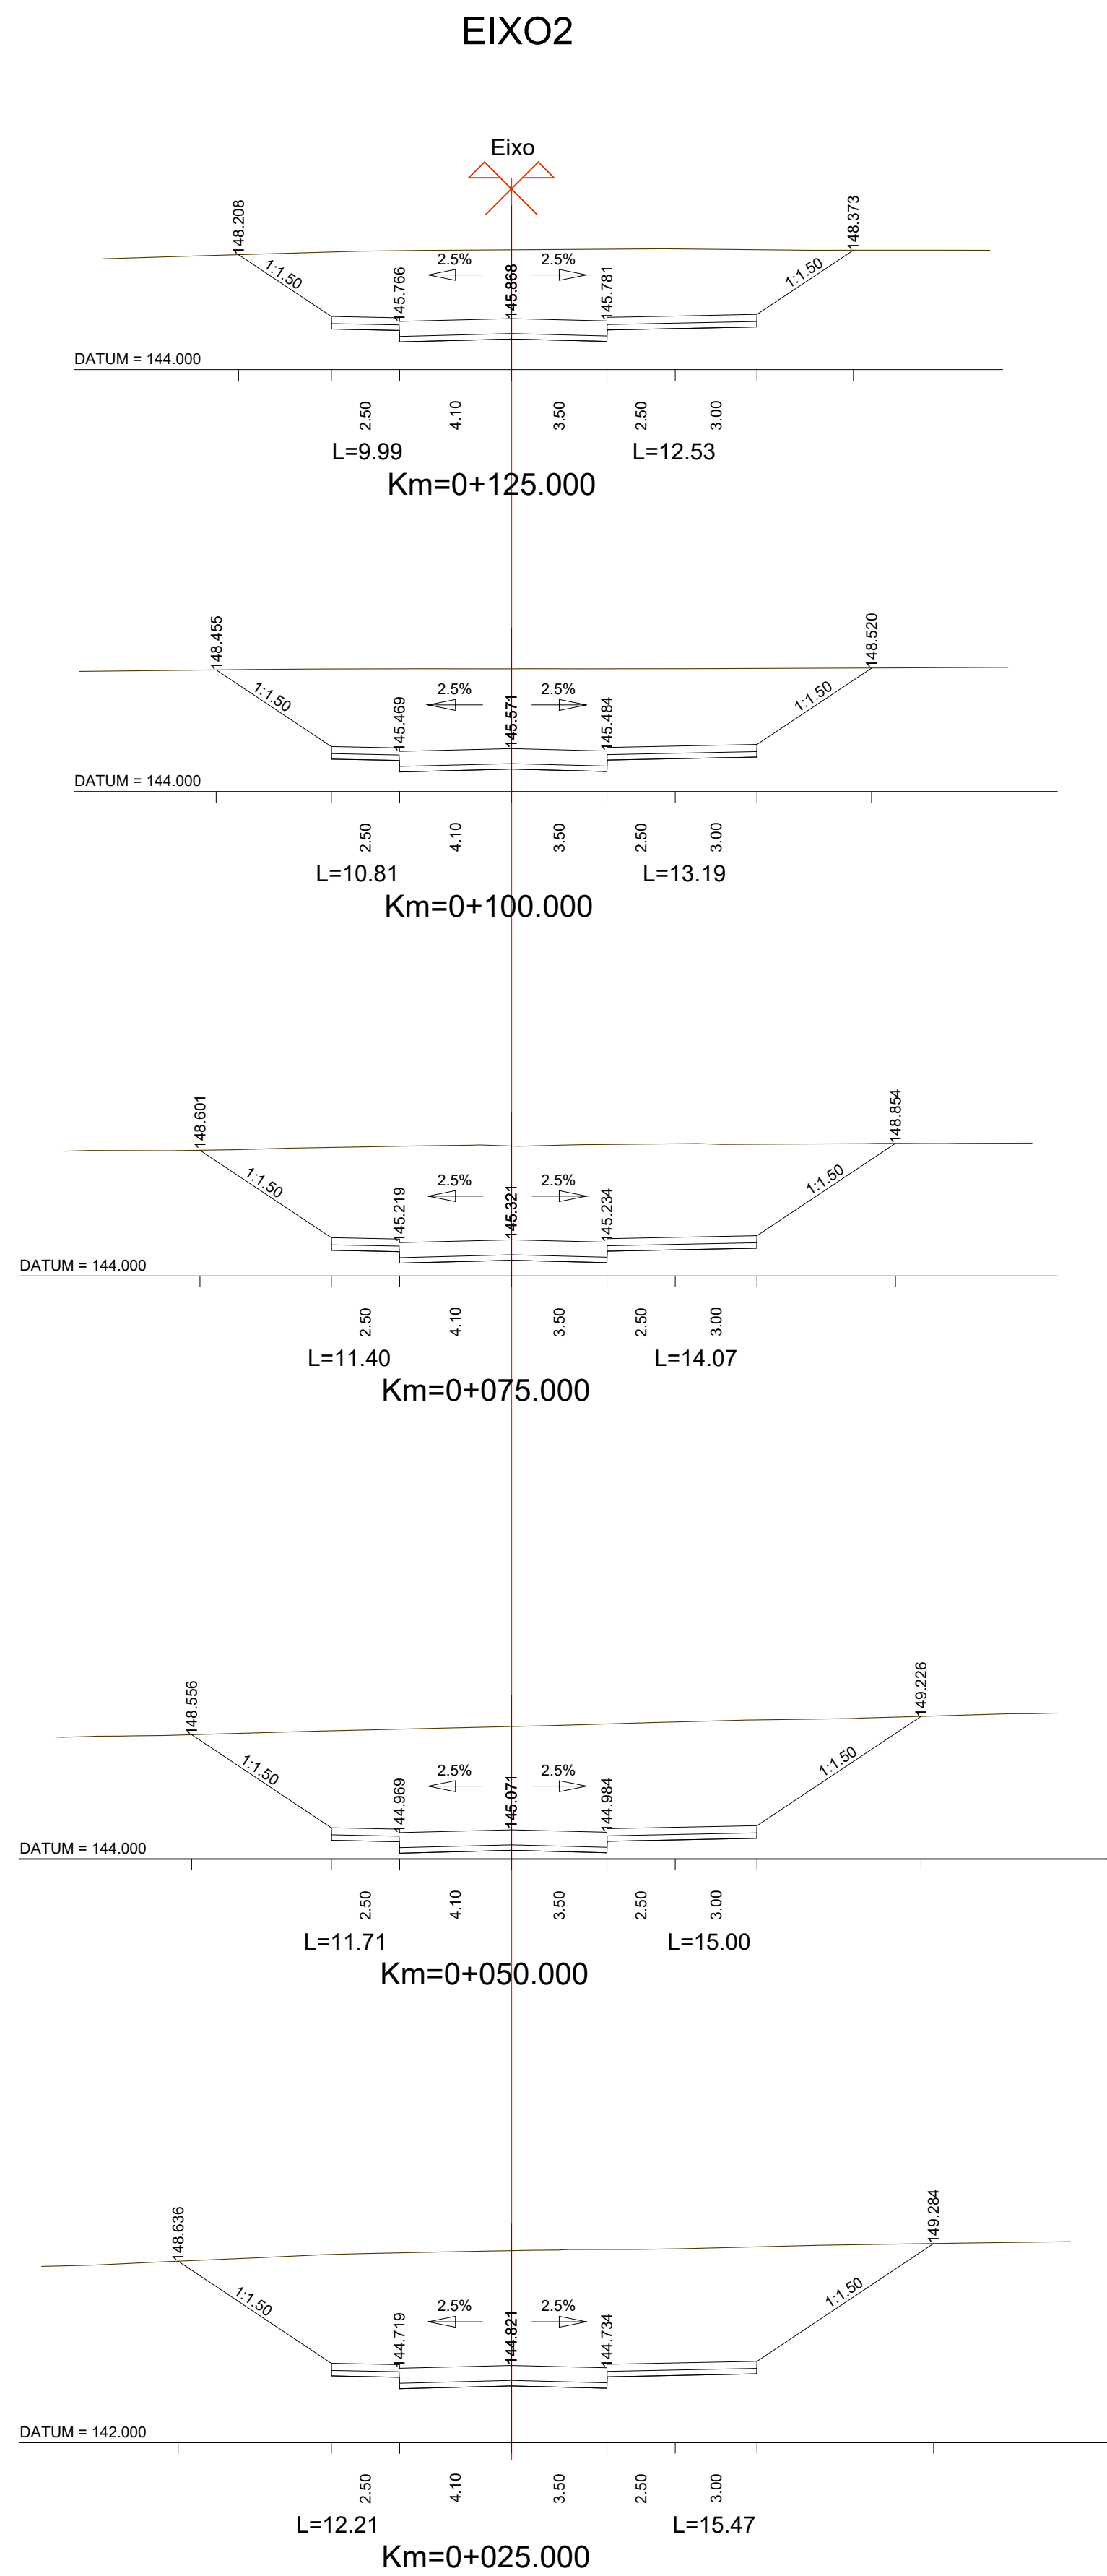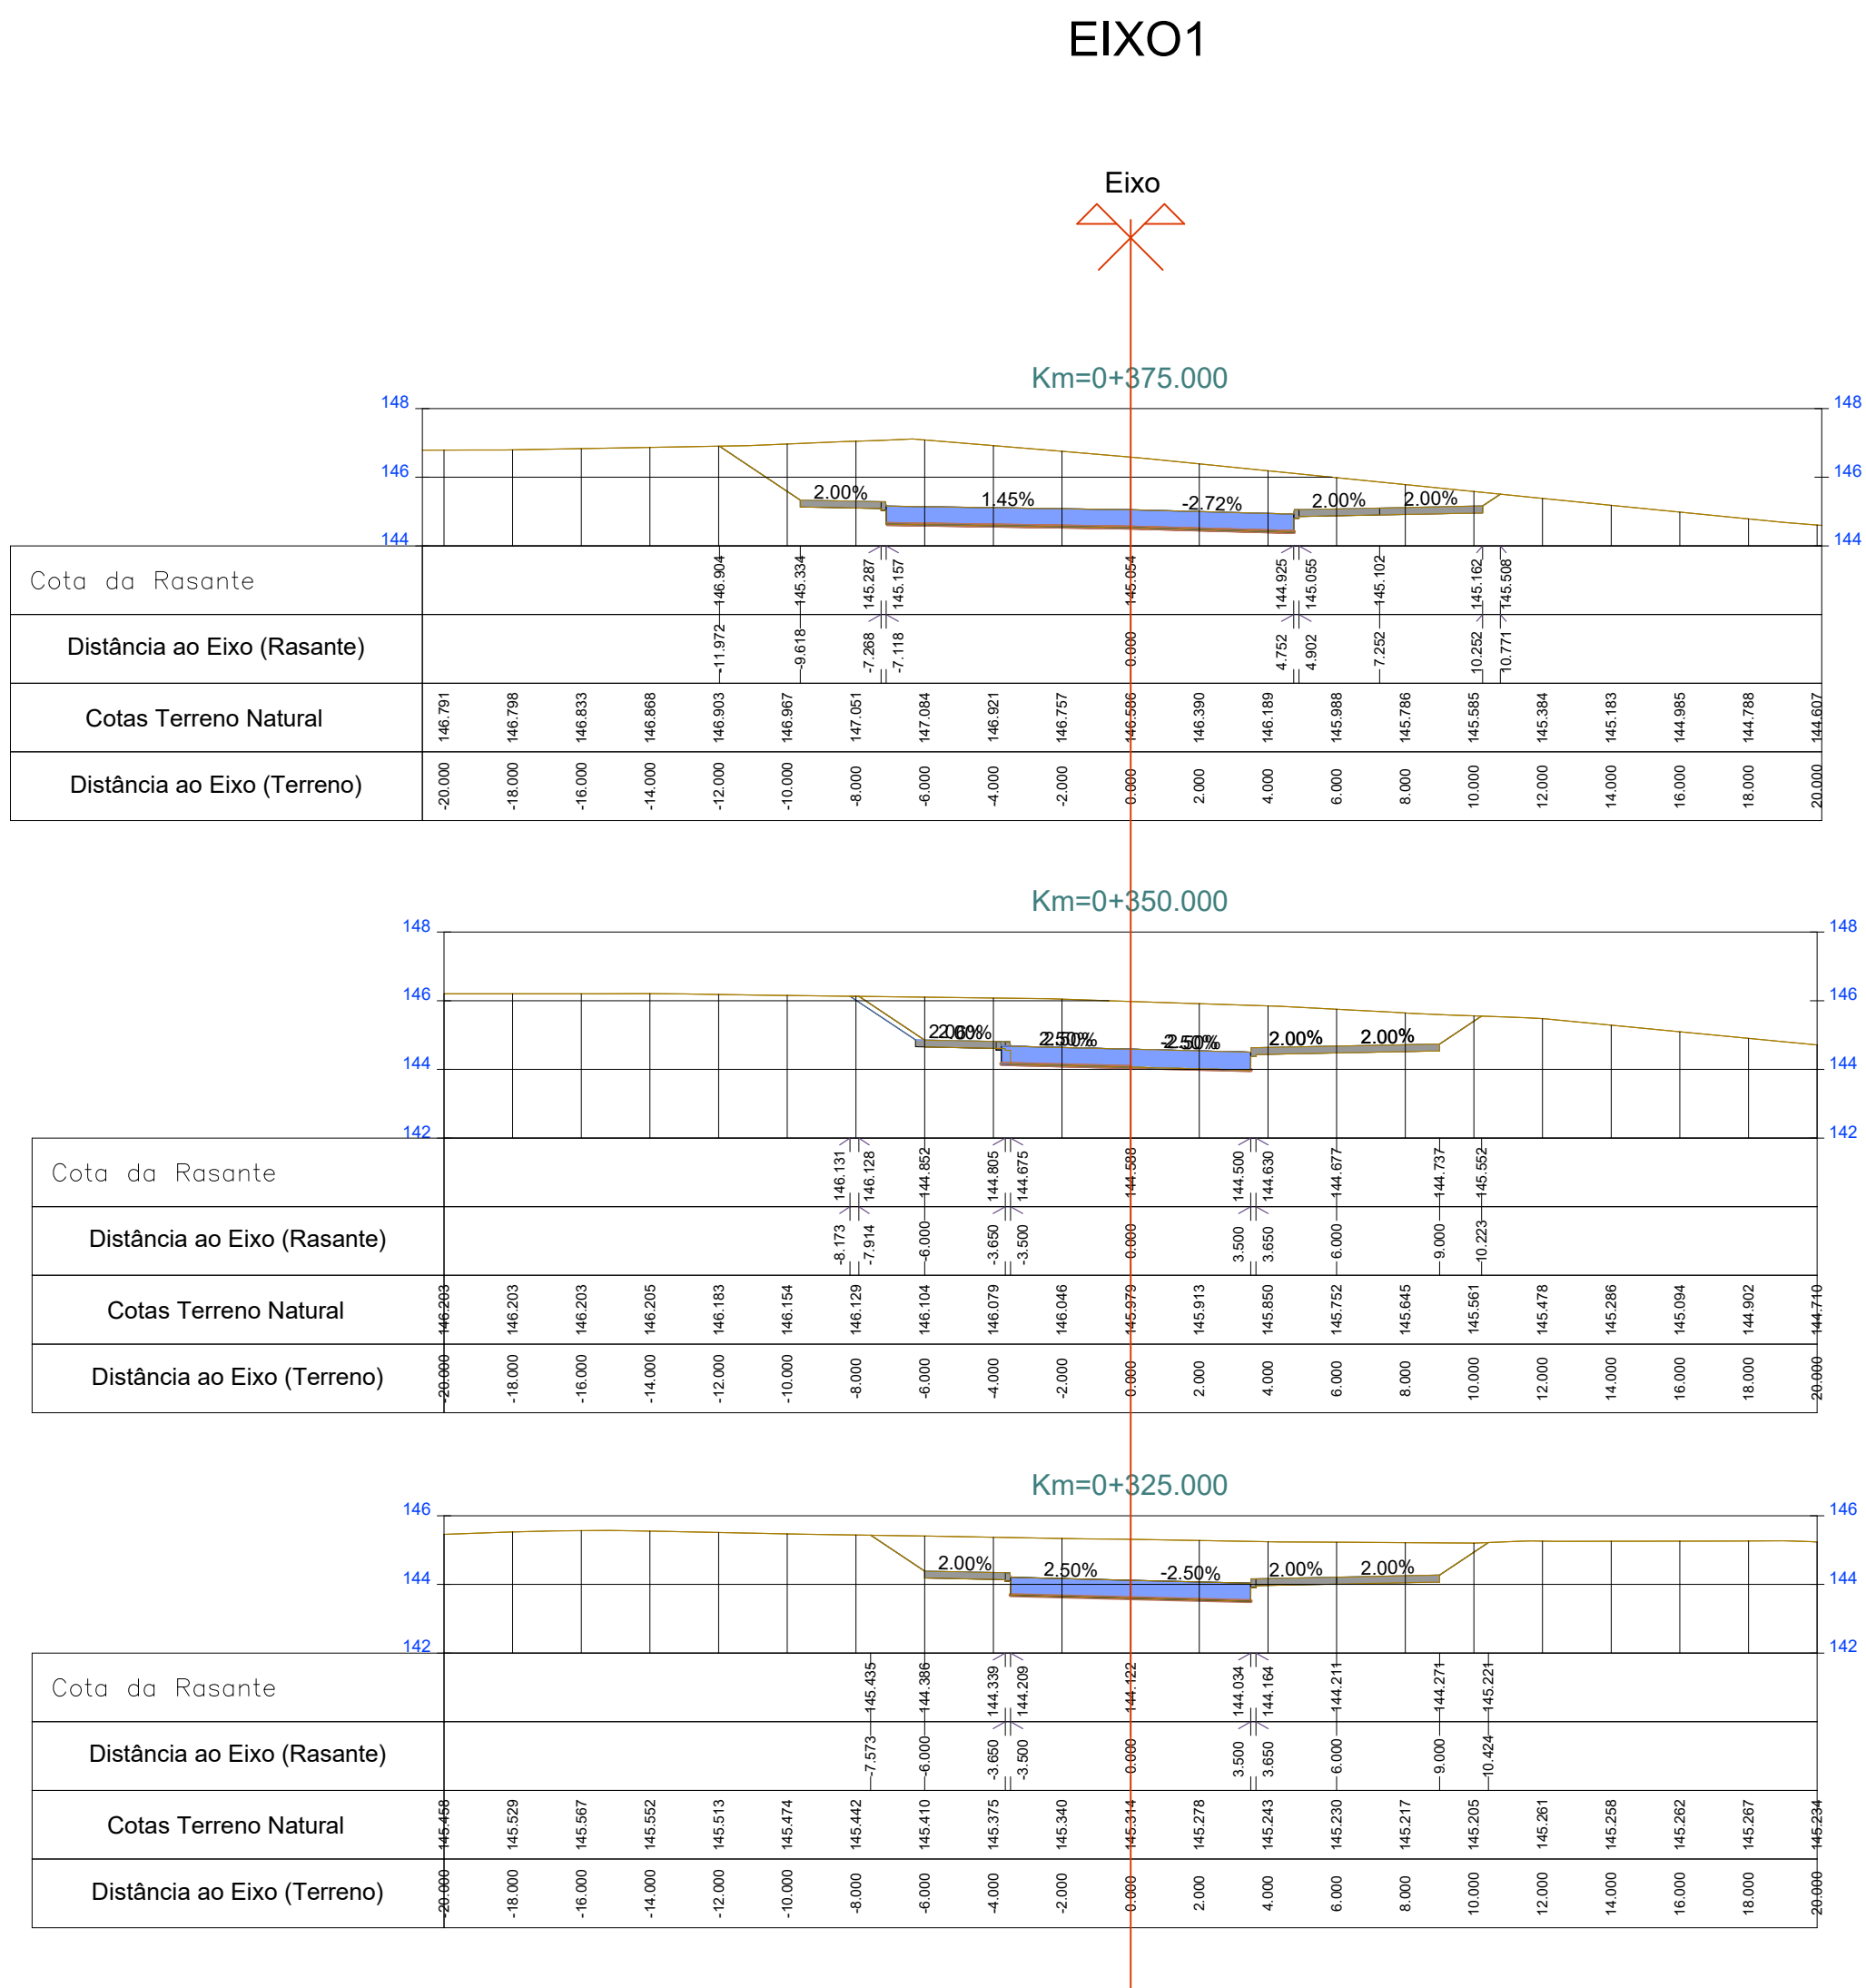

Promotor:

TAGUSPARK
Parque de Ciência e Tecnologia

Arquitetura (Urbanismo, Loteamento):

ARQUITECTOS **SUA KAY**. ARCHITECTS
ARQUIMEDIX - PROJECTOS E URBANISMO, LDA
Rua D. Luís I, N.º 3 - 5.º Andar, 1200-149 Lisboa
Tel: 21 393 1960 Fax: 21 390 29 30 E-mail: suakay@suakay.com

Rede Viária:

CEIRA
Gabinete de Engenharia Rodoviária e Aeroportuária Lda

Infraestruturas:

RSS - Redes e Sistemas Saneamento, LDA

Paisagem:

BIOtraco

Obras:

**PARQUE DE CIÊNCIA & TECNOLOGIA
TAGUS PARQUE - 2ª FASE**

Localização:

TAGUS PARQUE - PORTO SALVO, OIRAS

Especialidade/Fase:

PROJECTO DE LOTEAMENTO

Designação:

TERRAPLENAGENS
Perfis Transversais dos Eixos 1 e 2

Escala:

1:2 00

Data:











Dezembro 2022

Técnico Responsável O.E. 16462

Eng.º António Coelho

Nome do Ficheiro:

2.13

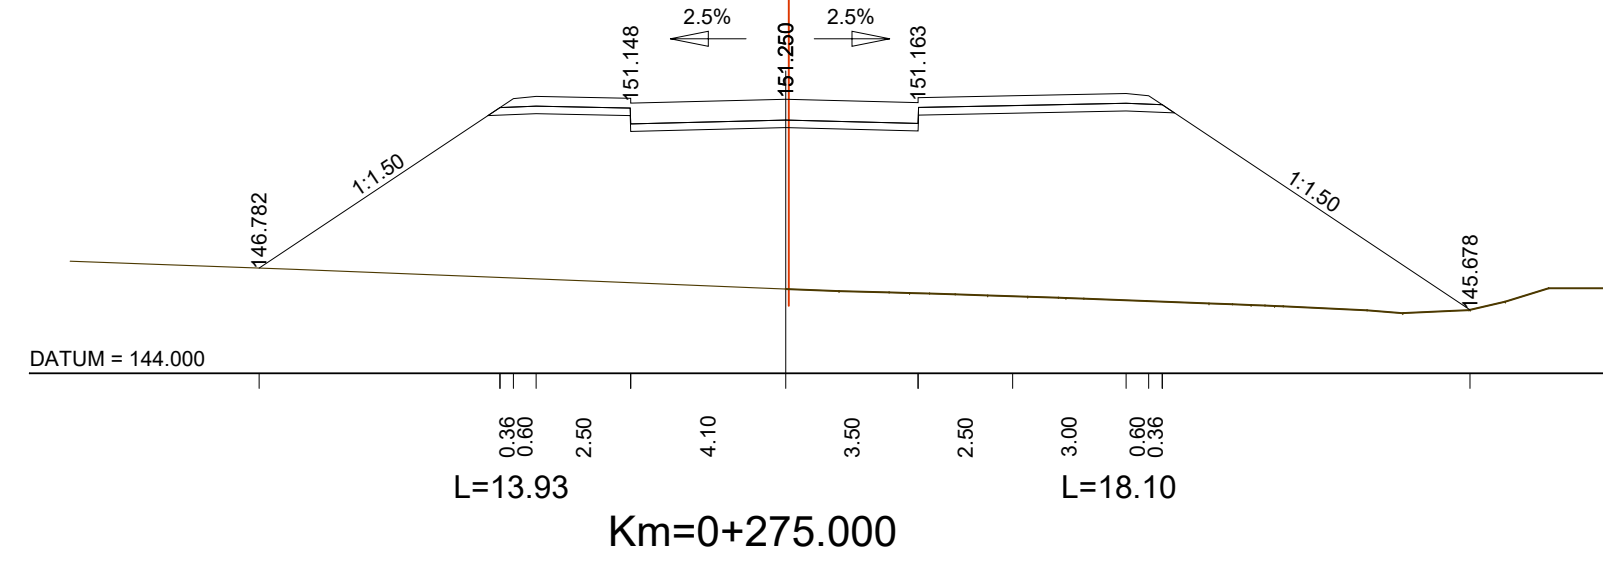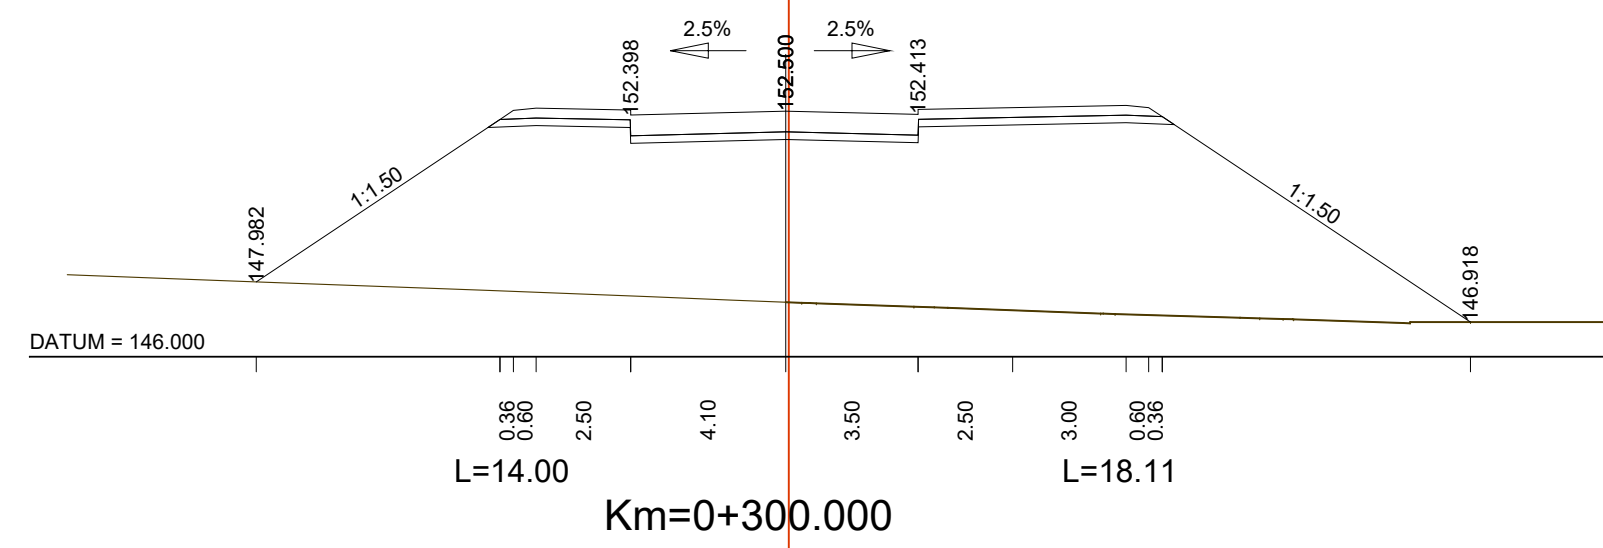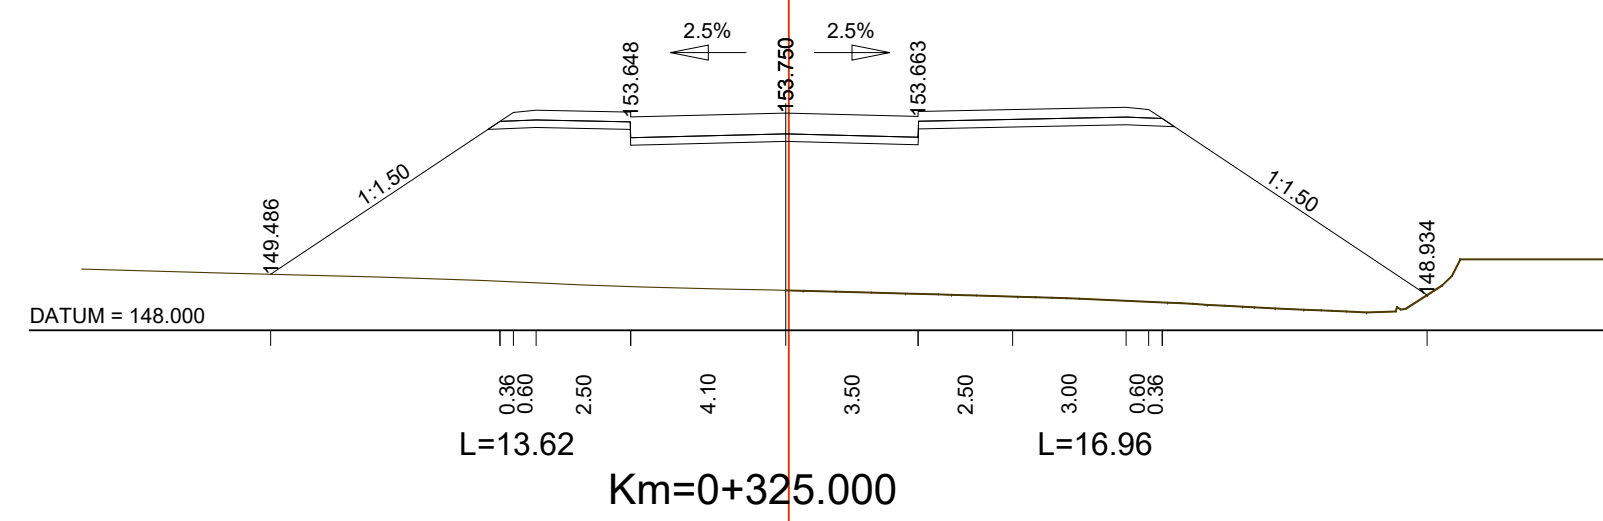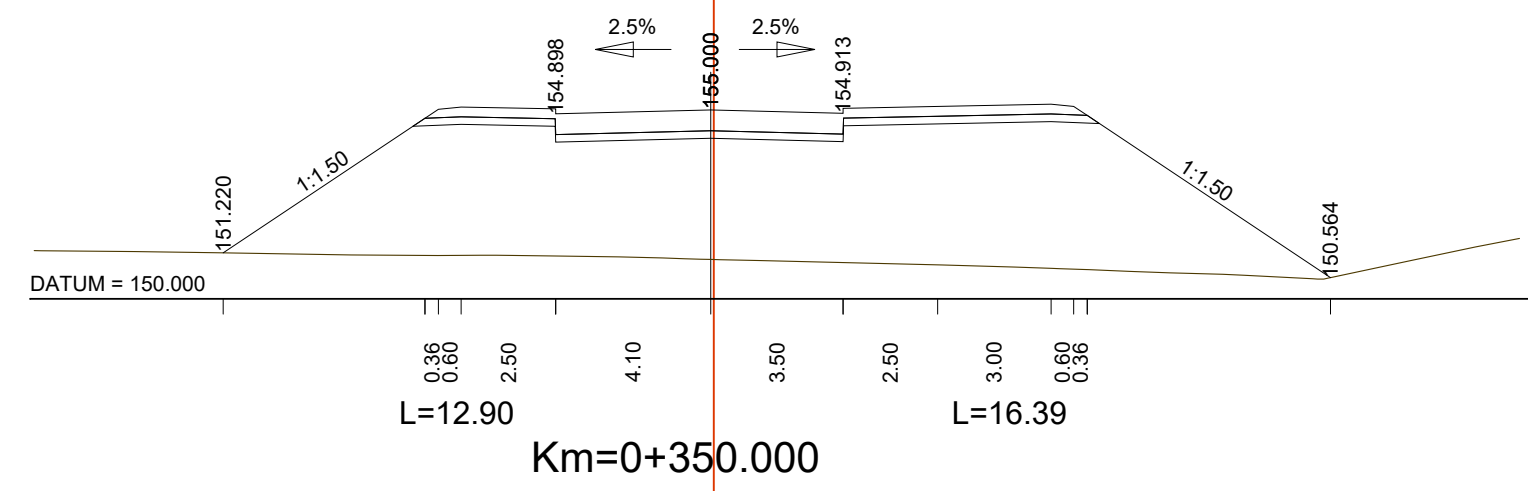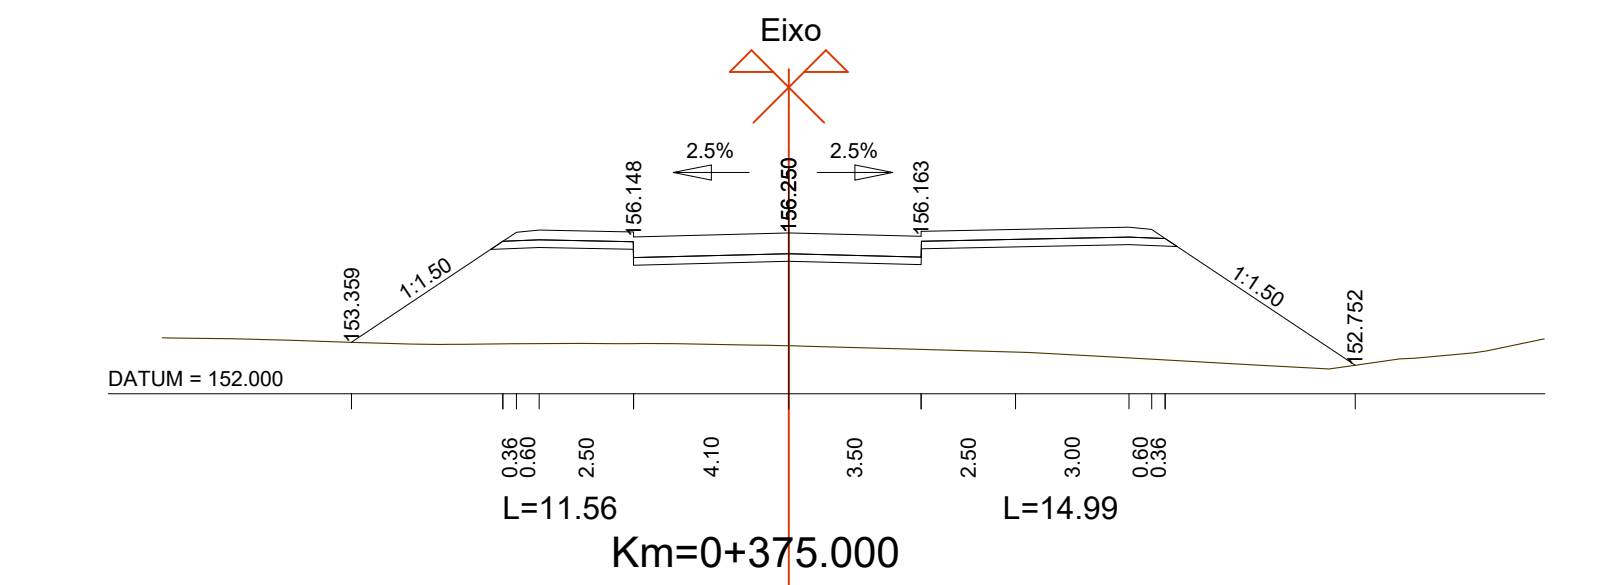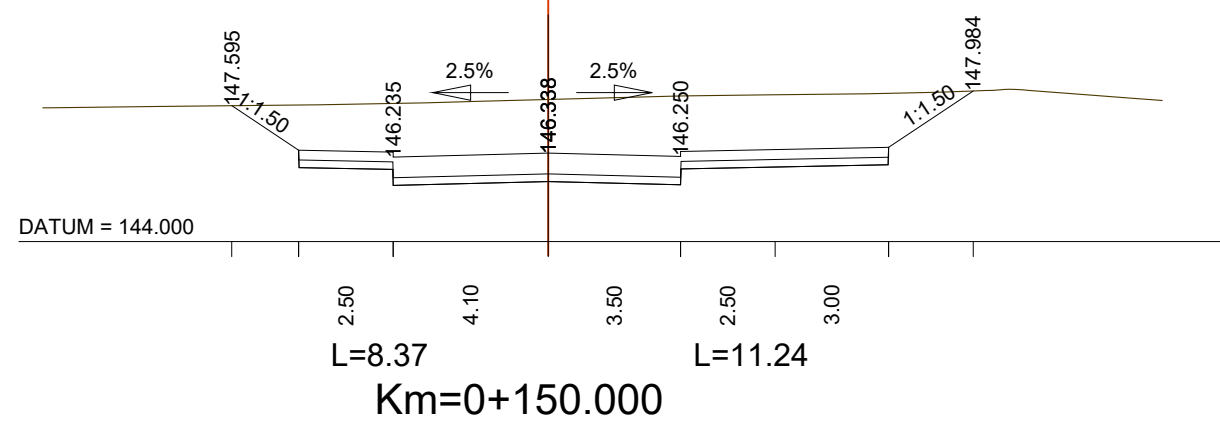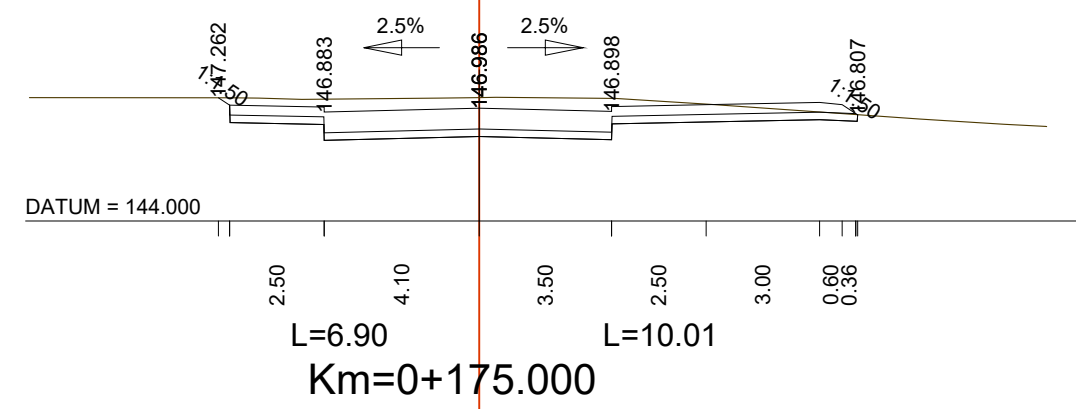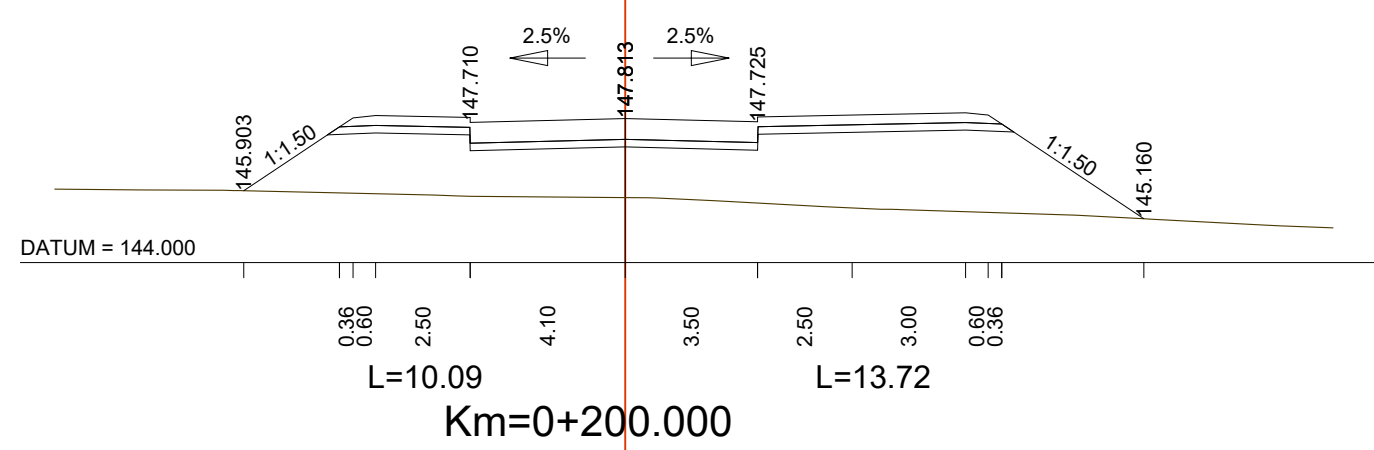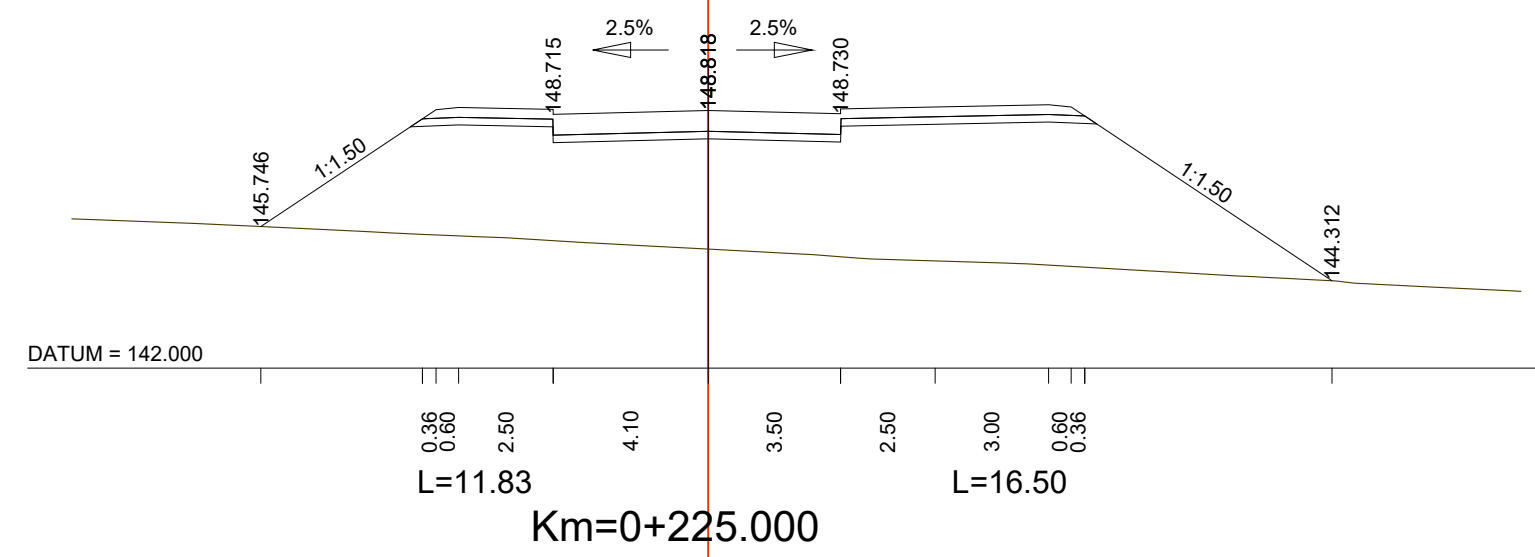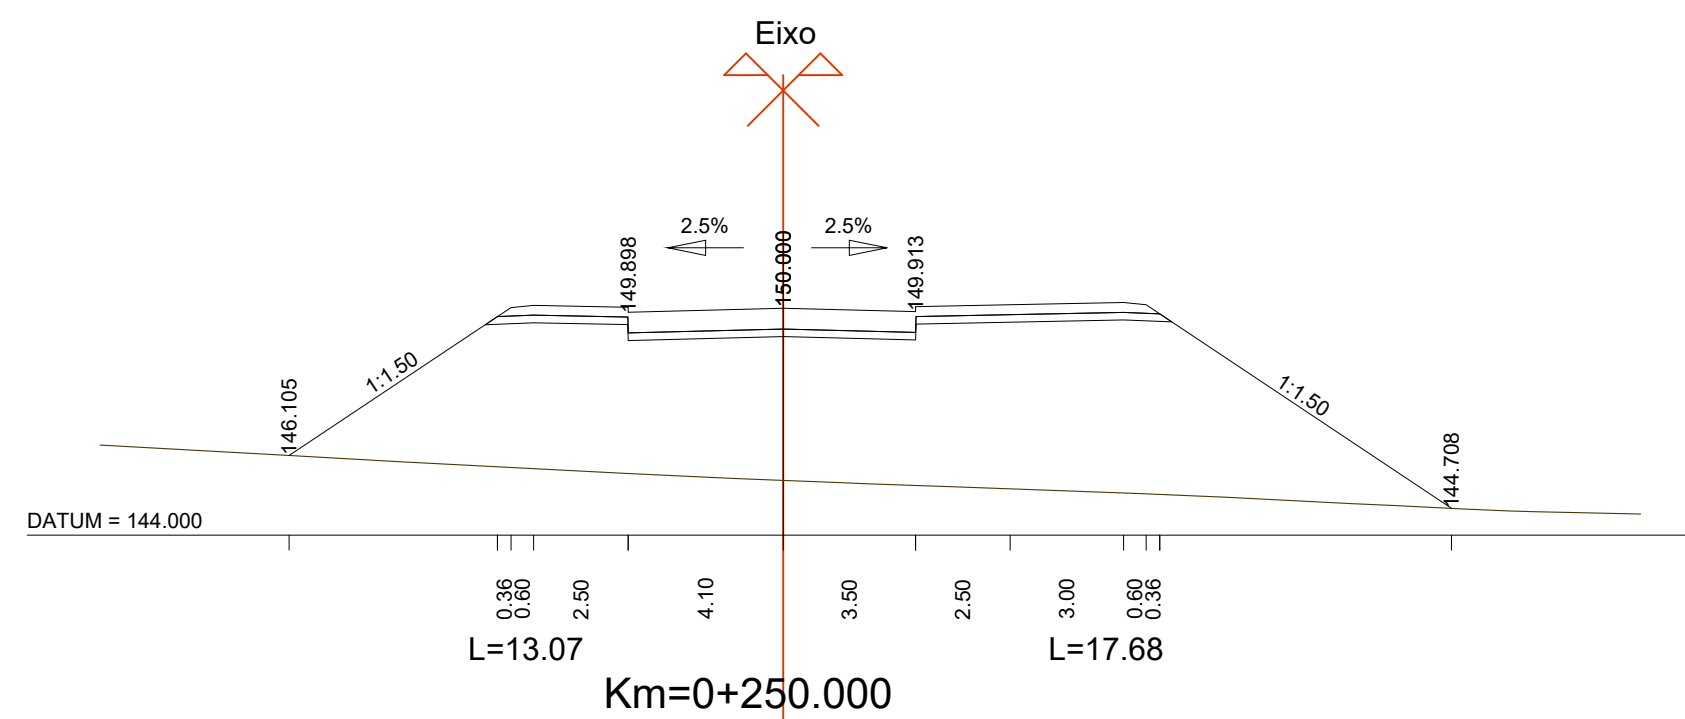

Promotor:



Arquitetura (Urbanismo/Loteamento):



Arquitetura (Desenho Urbano/Estado Prévio):

ARQUITECTOS .SUA KAY. ARCHITECTS
ARQUIMEDIX - PROJECTOS E URBANISMO, LDA
Rua D. Luís I, N.º 3 - 5.º Andar, 1200-149 Lisboa
Tel: 21 393 1960 Fax: 21 390 29 30 E-mail: suakay@suakay.com

Rede Viária:



Gabinete de Engenharia Rodoviária e Aeroportuária Lda

Infraestruturas:



RSS - Redes e Sistemas Saneamento, LDA

Paisagismo:



Obra:

PARQUE DE CIÊNCIA & TECNOLOGIA
TAGUS PARQUE - 2ª FASE

Localização:

TAGUS PARQUE - PORTO SALVO, OIRAS

Especialidade/Fase:

PROJECTO DE LOTEAMENTO

Designação:

TERRAPLENAGENS
Perfis Transversais do Eixo 2

2.14

Escala

1:2 00

Data



Dezembro
2022

Técnico Responsável O.E. 16462

Eng.º António Coelho

Nome do Ficheiro:

ESTE DESENHO É PROPRIEDADE DOS SEUS AUTORES E NÃO PODE SER REPRODUZIDO, DIVULGADO OU COPIADO, NO TODO OU EM PARTE, SEM AUTORIZAÇÃO EXPRESSA, RESERVANDO-SE TODOS OS DIREITOS PELA LEGISLAÇÃO EM VIGOR (ENCL. 15, 16, 17, 100).

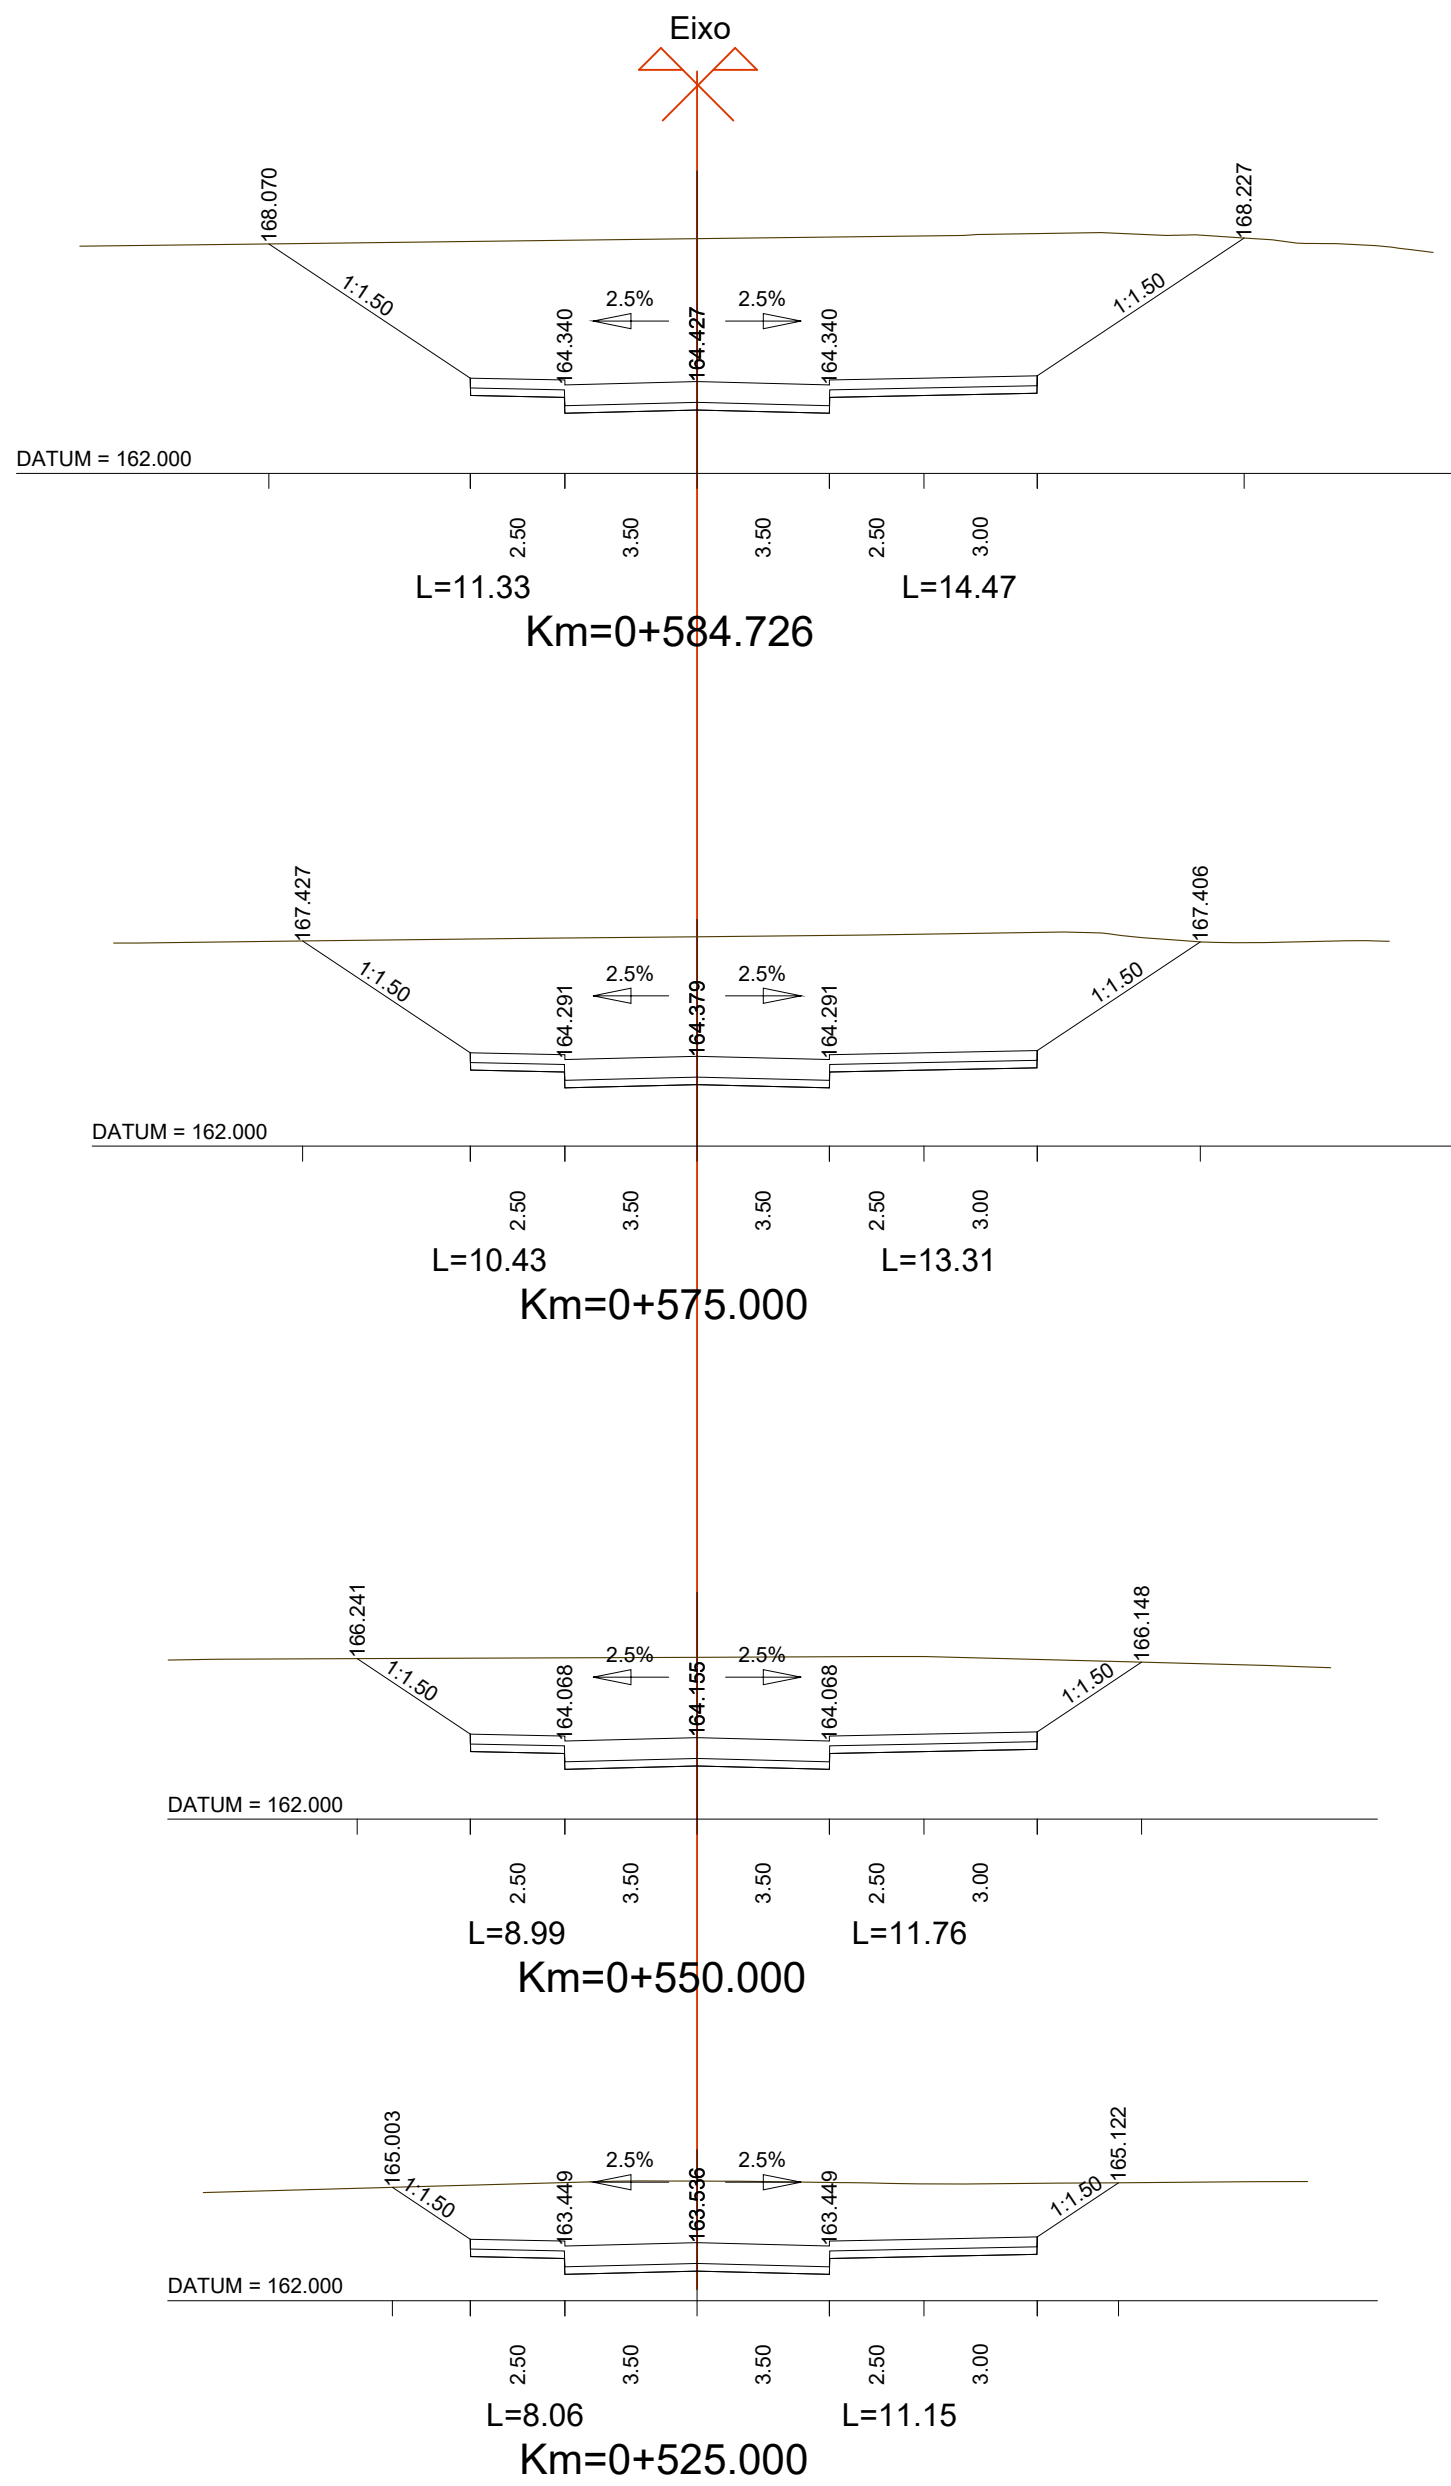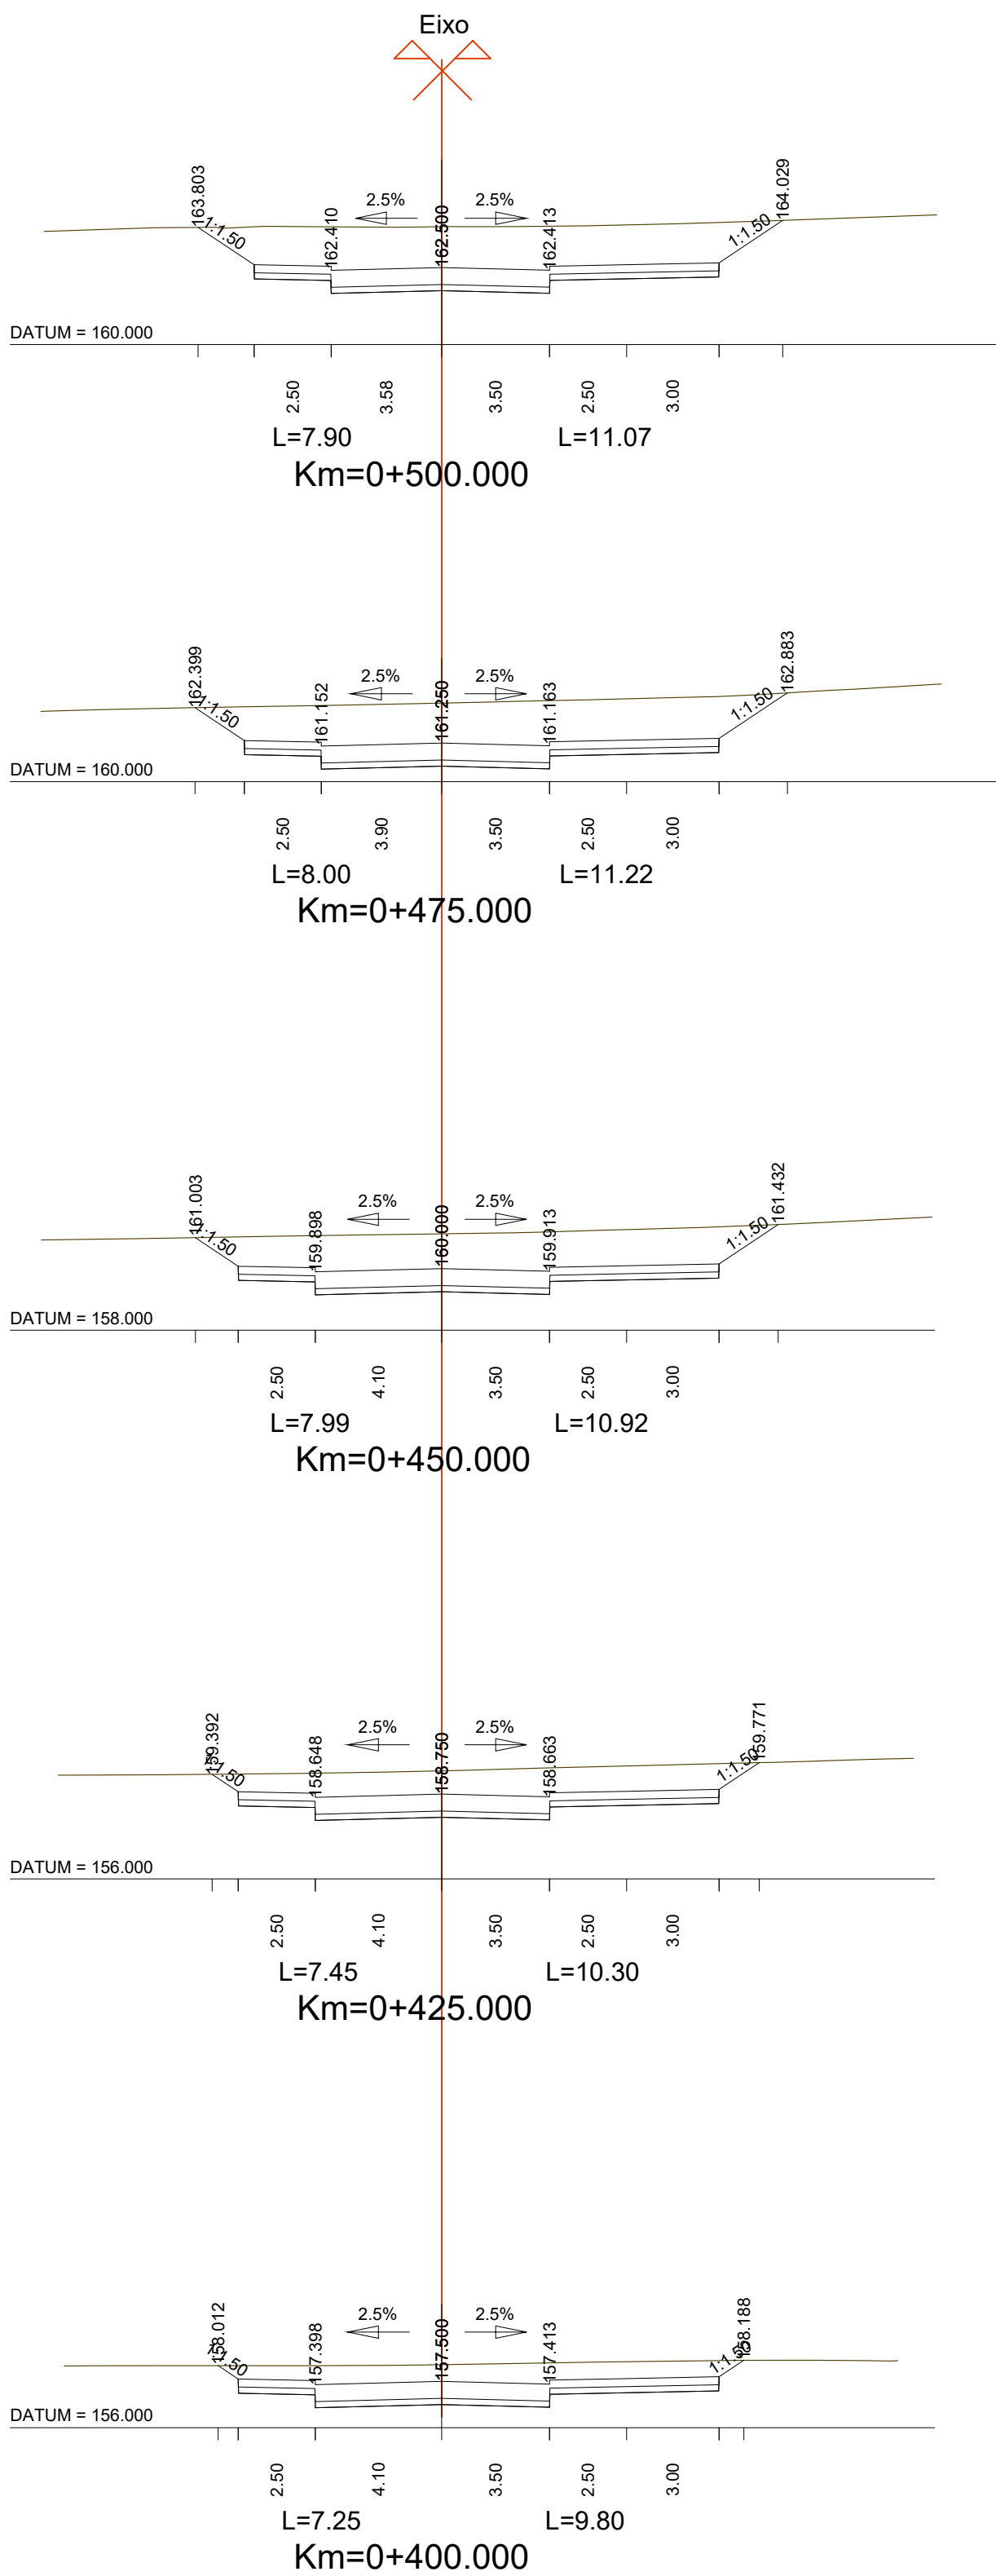

Promotor:

TAGUSPARK
PARQUE DE CIÊNCIA E TECNOLOGIA

Arquitetura (Urbanismo/Loteamento):
RUA TEÓFILO BRAGA 14
2775-290 PAREDE - PORTUGAL
TEL - 3 51 21 4 58 2 9 2 1
arquitetos@jopv.pt - www.jopv.pt

IOPV
arquitetos associados

Arquitetura (Desenho Urbano/Estado Prévio):
ARQUITECTOS .SUA KAY. ARCHITECTS
ARQUIMEDIX - PROJECTOS E URBANISMO, LDA
Rua D. Luís I, N.º 3 - 5.º Andar, 1200-149 Lisboa
Tel: 21 393 1960 Fax: 21 390 29 30 E-mail: suakay@suakay.com

Rede Viária:
CEIRA
Gabinete de Engenharia Rodoviária e Aeroportuária Lda

Infraestruturas:
RSS
RSS - Redes e Sistemas Saneamento, LDA

Paisagem:
BIOtraco

Obra:
**PARQUE DE CIÊNCIA & TECNOLOGIA
TAGUS PARQUE - 2ª FASE**

Localização:
TAGUS PARQUE - PORTO SALVO, OIRAS

Especialidade/Fase:
PROJECTO DE LOTEAMENTO

Designação:
TERRAPLENAGENS
Perfis Transversais do Eixo 2


Escala:
1:2 00

Data:
Dezembro 2022

Técnico Responsável O.E. 16462
Eng.º António Coelho

Nome do Ficheiro:

2.15

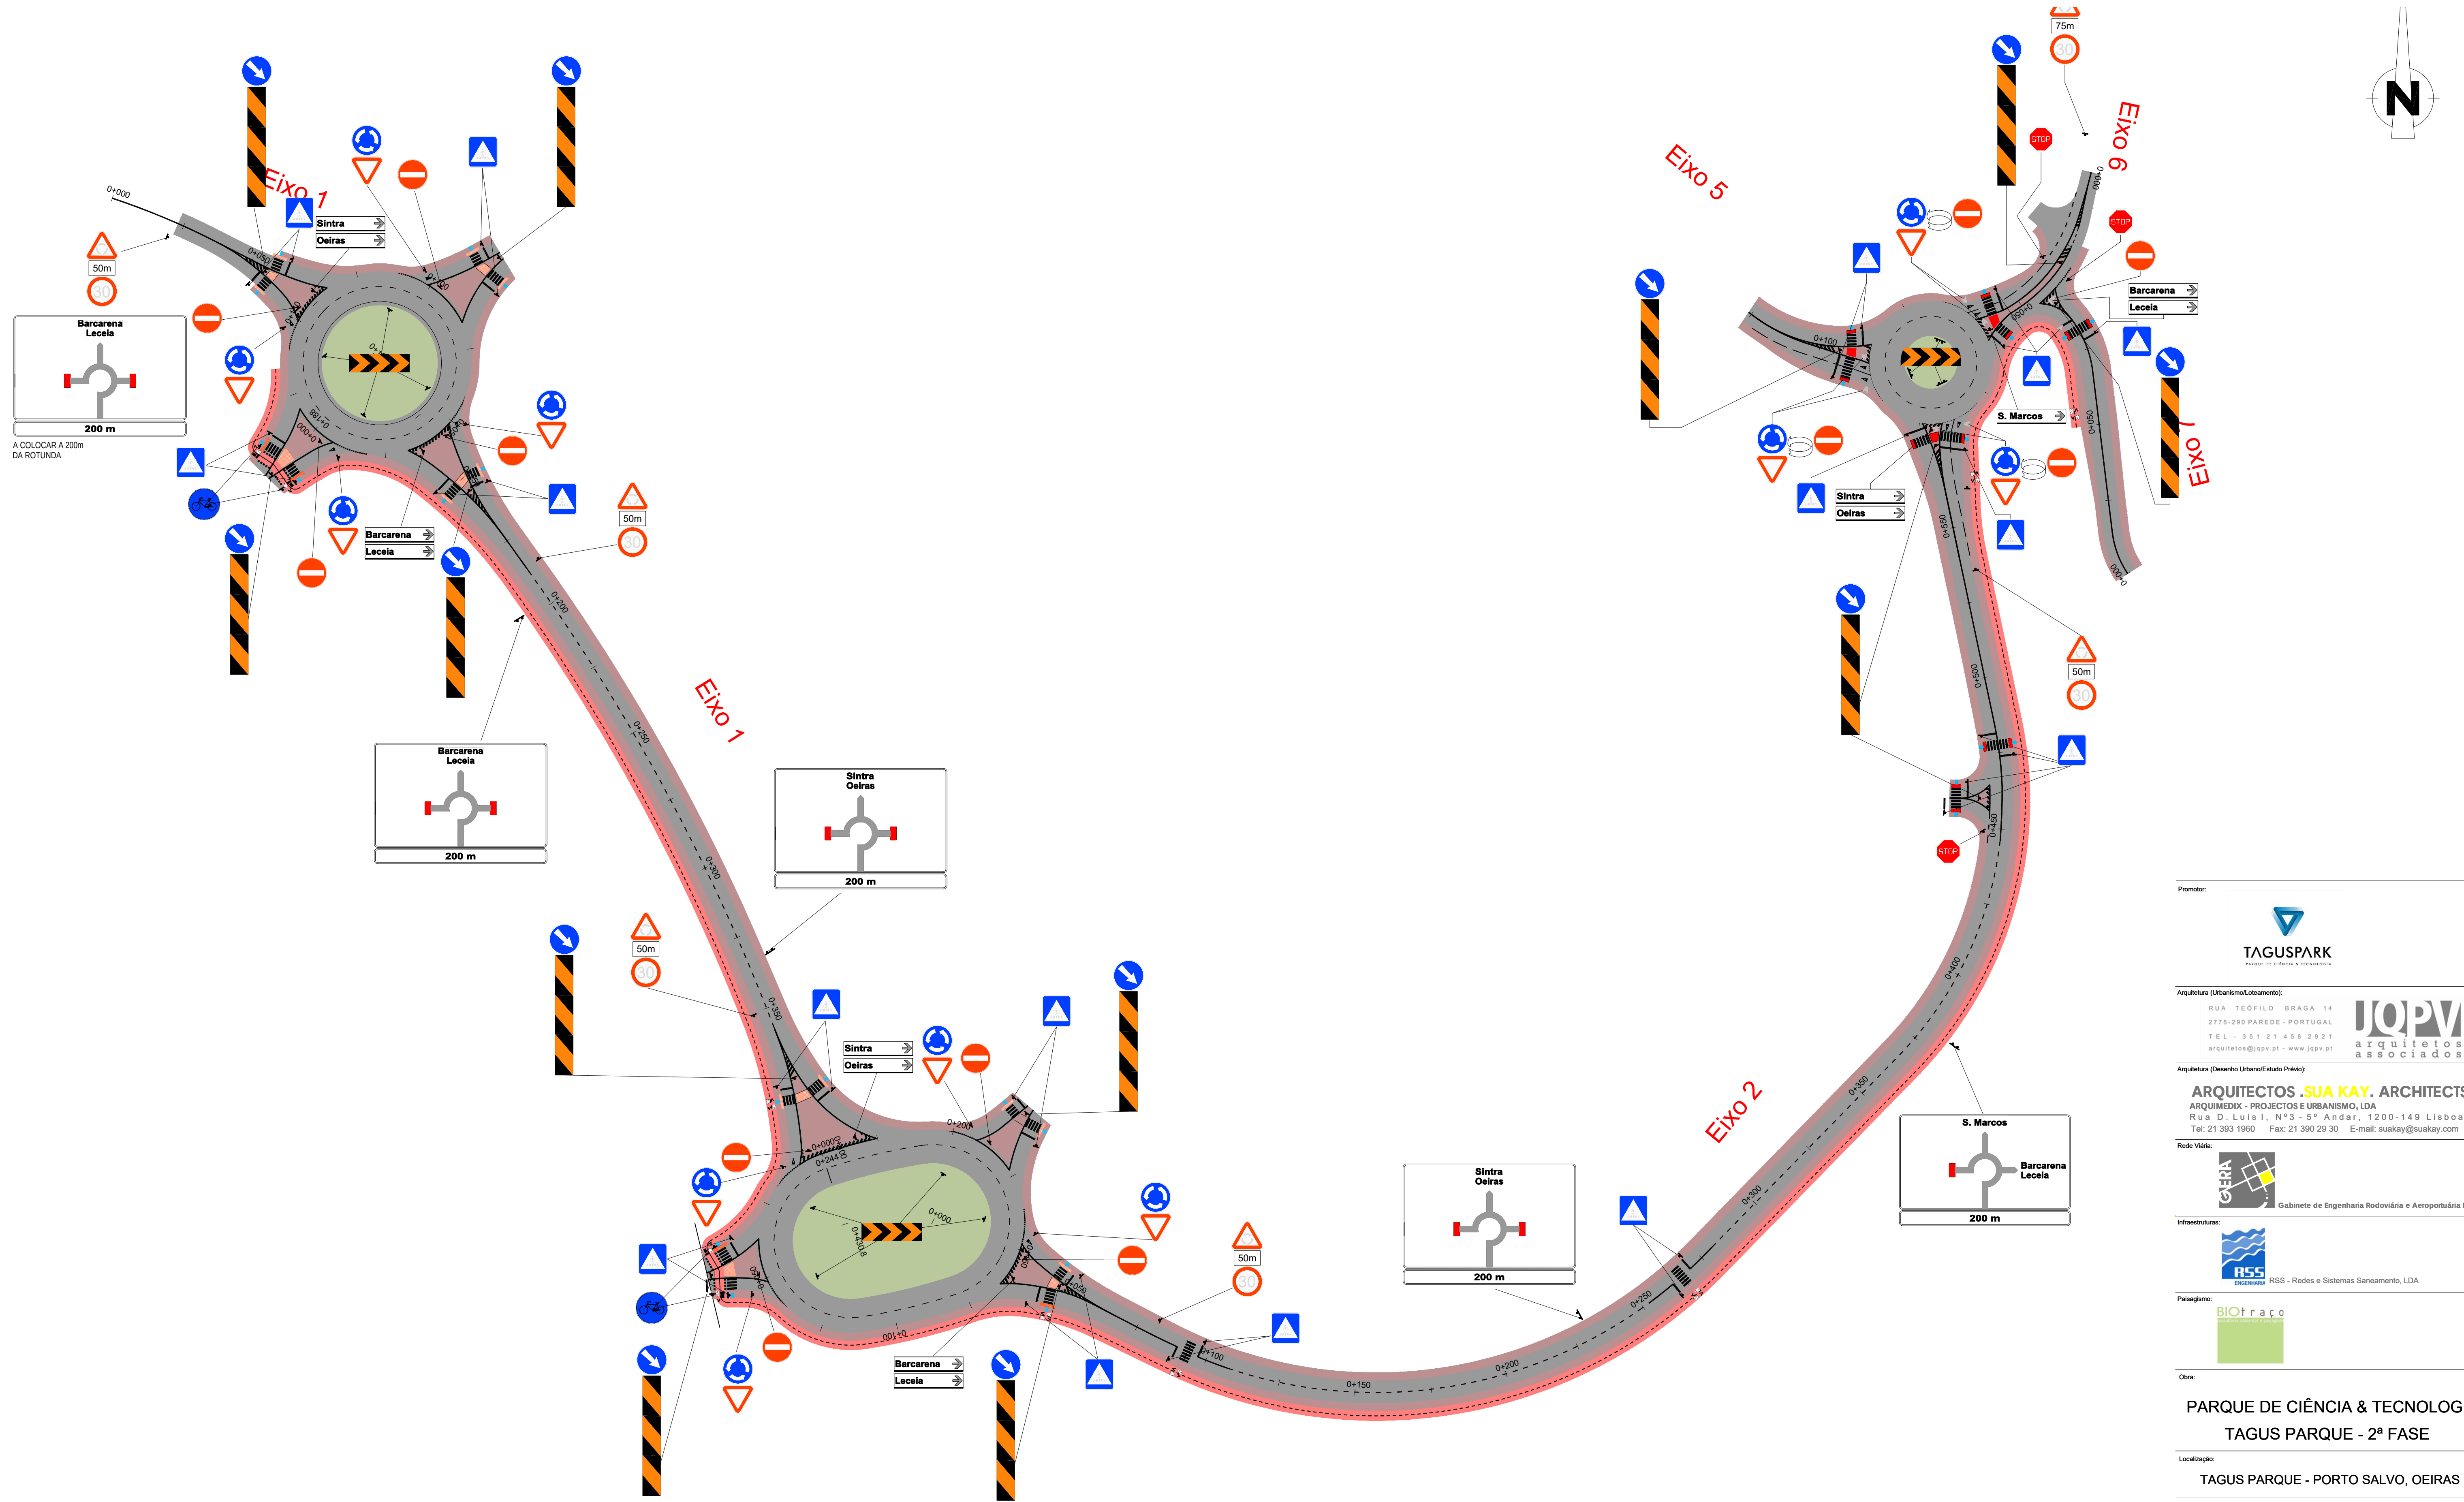

Promotor:

ARQUITECTOS .SUA KAY. ARCHITECTS

ARQUIMEDIX - PROJECTOS E URBANISMO, LDA

Rua D. Luís I, N.º 3 - 5.º Andar, 1200-149 Lisboa

Tel: 21 393 1960 Fax: 21 390 29 30 E-mail: suakay@suakay.com

Rede Viária:

Infraestruturas:

Paisagem:

PARQUE DE CIÊNCIA & TECNOLOGIA

TAGUS PARQUE - 2ª FASE

Localização:

TAGUS PARQUE - PORTO SALVO, OEIRAS

Especialidade/Fase:

PROJECTO DE LOTEAMENTO

Designação:

SINALIZAÇÃO

PLANTA GERAL

Escala

1:1 000

Data


Dezembro 2022

Técnico Responsável O.E. 16462

Eng.º António Coelh

Nome do Ficheiro:

ESTE DESENHO É PROPRIEDADE DOS SEUS AUTORES E NÃO PODE SER REPRODUZIDO, IMPLACADO OU COPIADO, NO TODO, SEM AUTORIZAÇÃO POR ESCRITO. RESERVAMOS TODOS OS DIREITOS PARA A SUA APLICAÇÃO EM VÍDEO, PDF, E EM OUTROS MEIOS.

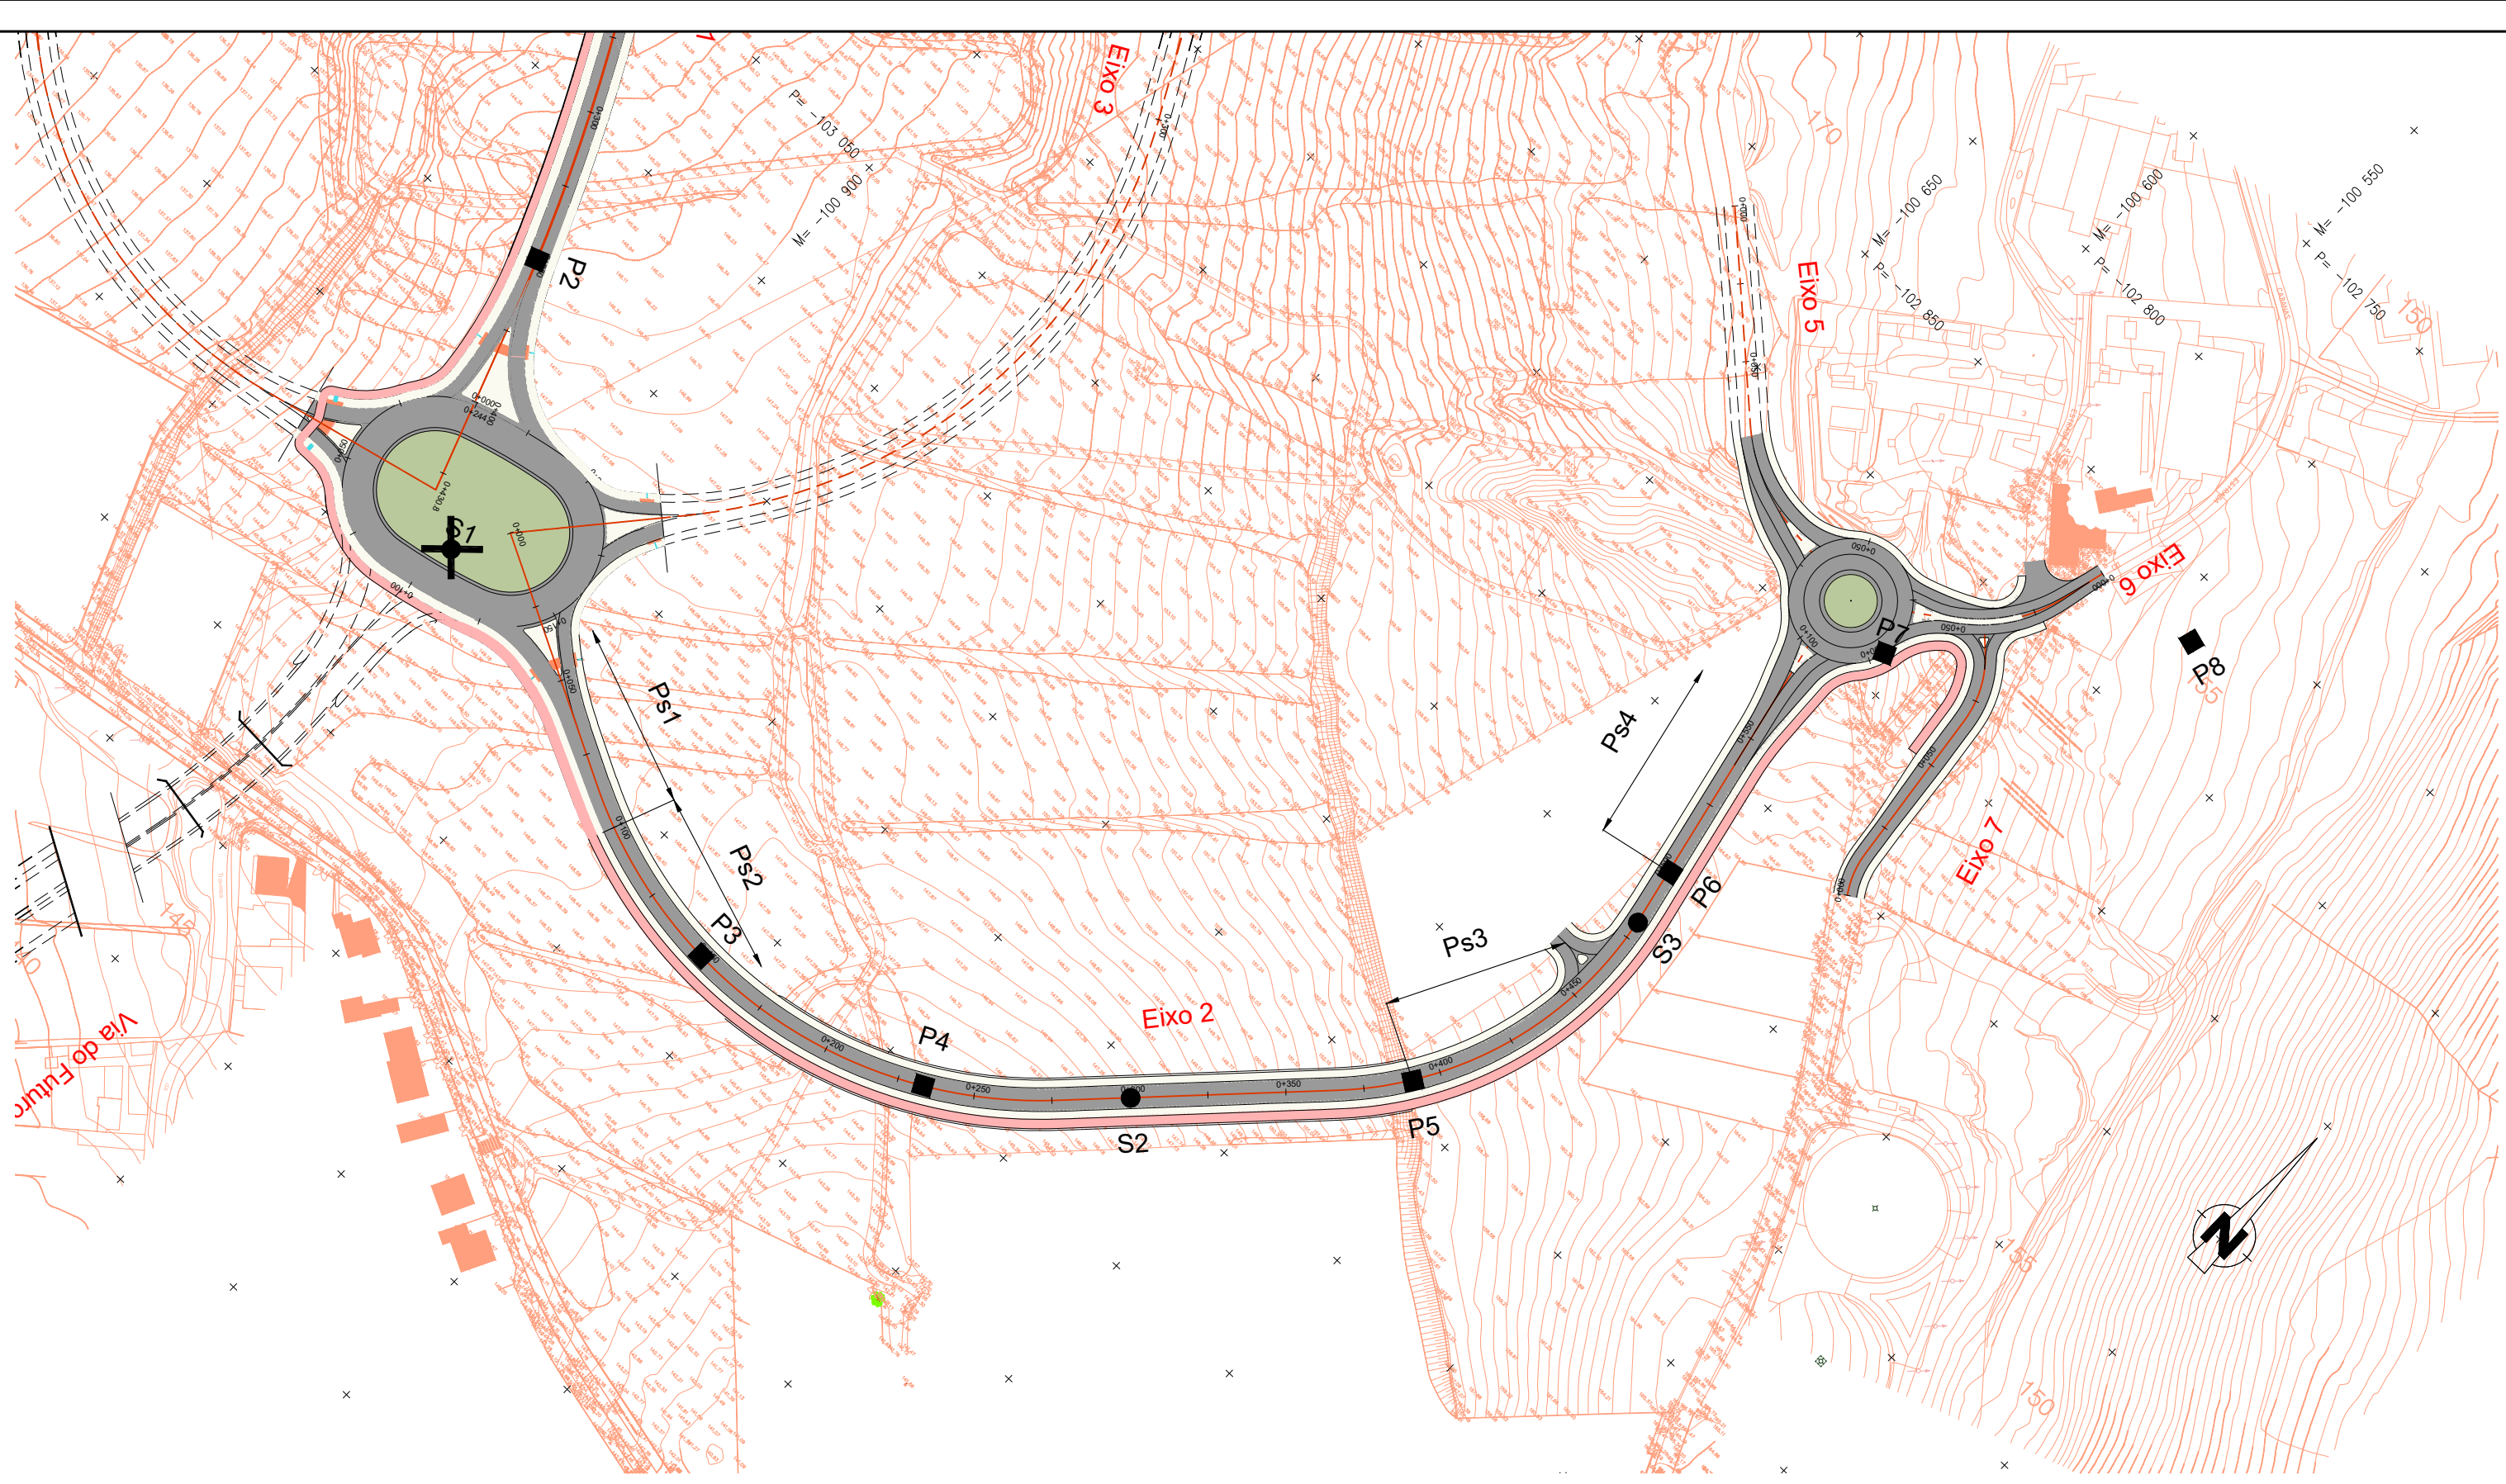


LEGENDA

- S ● Sondagem de Furação
- P ■ Poço de Prospeção
- Ps — Perfil Sismico de Refração
- ✕ ✕ Sondagem ou Poço já realizado


PERFIL LONGITUDINAL Eixo 1

Esc. H 1:2000
V 1:200

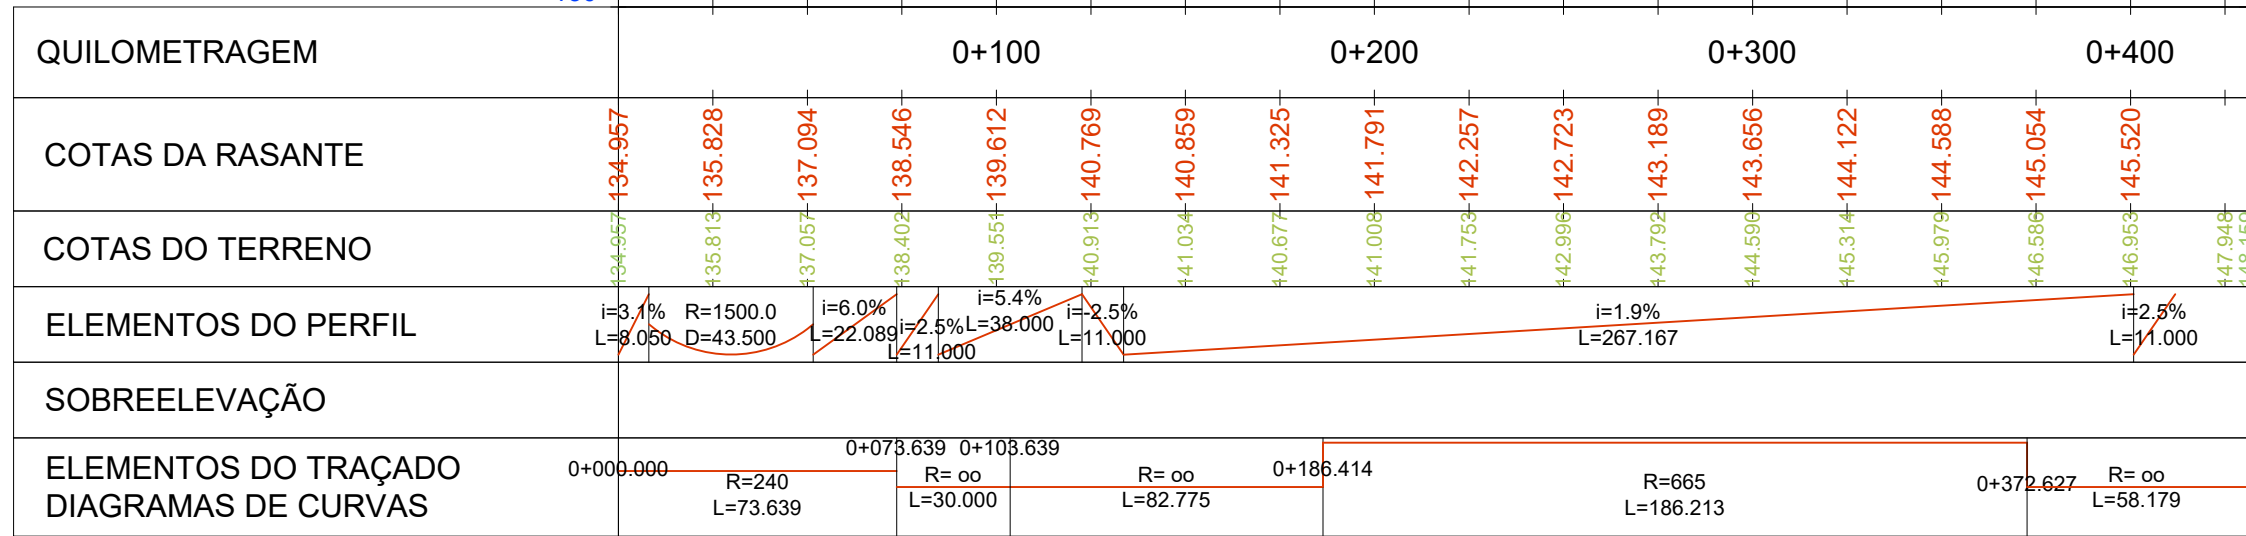

PERFIL LONGITUDINAL Eixo 2

Esc. H 1:2000
V 1:200

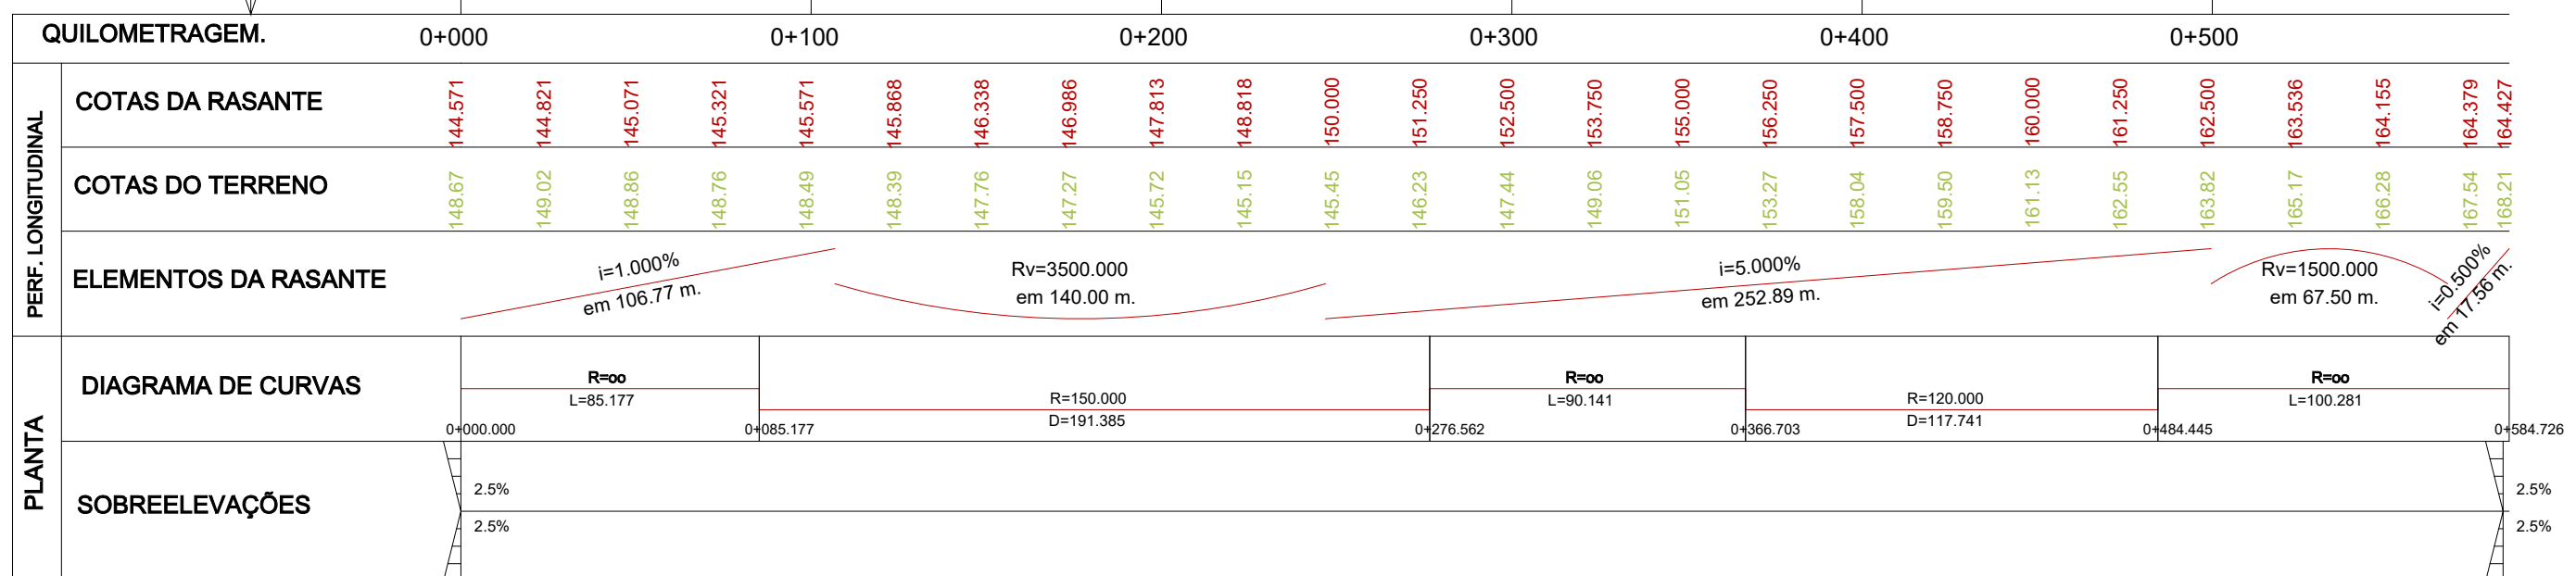

Promotor:

TAGUSPARK
PARQUE DE CIÊNCIA E TECNOLOGIA

Arquitetura (Urbanismo/Loteamento):

Arquitetura (Desenho Urbano/Estudo Prévio):

ARQUITECTOS .SUA KAY. ARCHITECTS
ARQUIMEDIX - PROJECTOS E URBANISMO, LDA
Rua D. Luís I, Nº3 - 5º Andar, 1200-149 Lisboa
Tel: 21 393 1960 Fax: 21 390 29 30 E-mail: suakay@suakay.com

Rede Viária:

Gabinete de Engenharia Rodoviária e Aeroportuária Lda

Infraestruturas:

RSS - Redes e Sistemas Saneamento, LDA

Paisagem:

BIOtraco

Obras:

**PARQUE DE CIÊNCIA & TECNOLOGIA
TAGUS PARQUE - 2ª FASE**

Localização:

TAGUS PARQUE - PORTO SALVO, OIRAS

Especialidade/Fase:

PROJECTO DE LOTEAMENTO

Designação:

**PROSPEÇÃO GEOTÉCNICA
COMPLEMENTAR
Eixos 1 e 2
(Proposta de Localização)**

2.17

Escala:

H 1:2 000
V 1:2 00




Data:

**Dezembro
2022**

Técnico Responsável O.E. 16462


Eng.º António Coelho

Nome do Ficheiro:

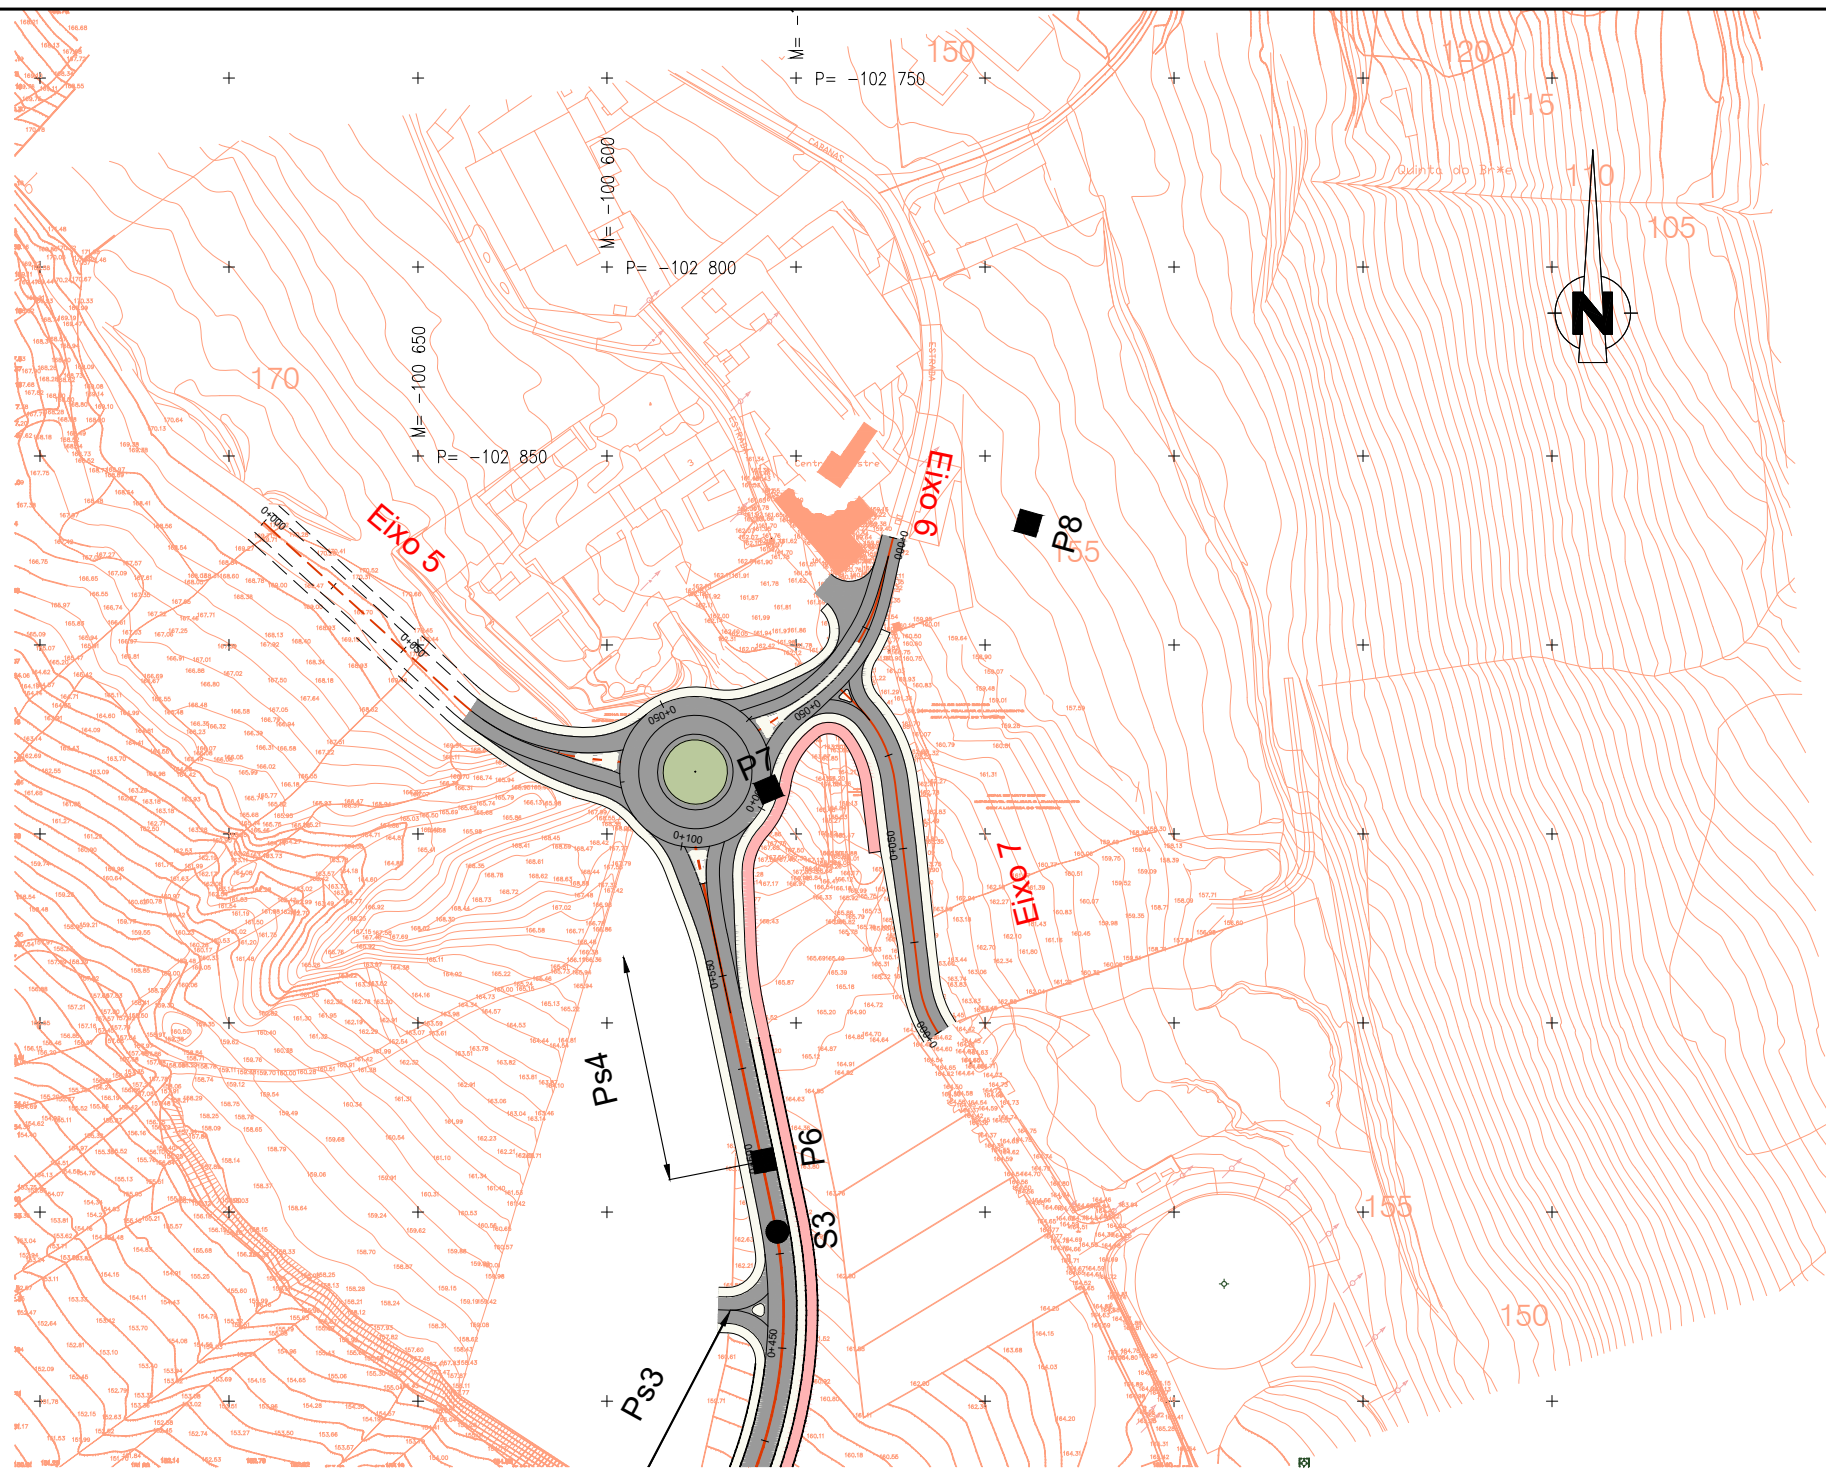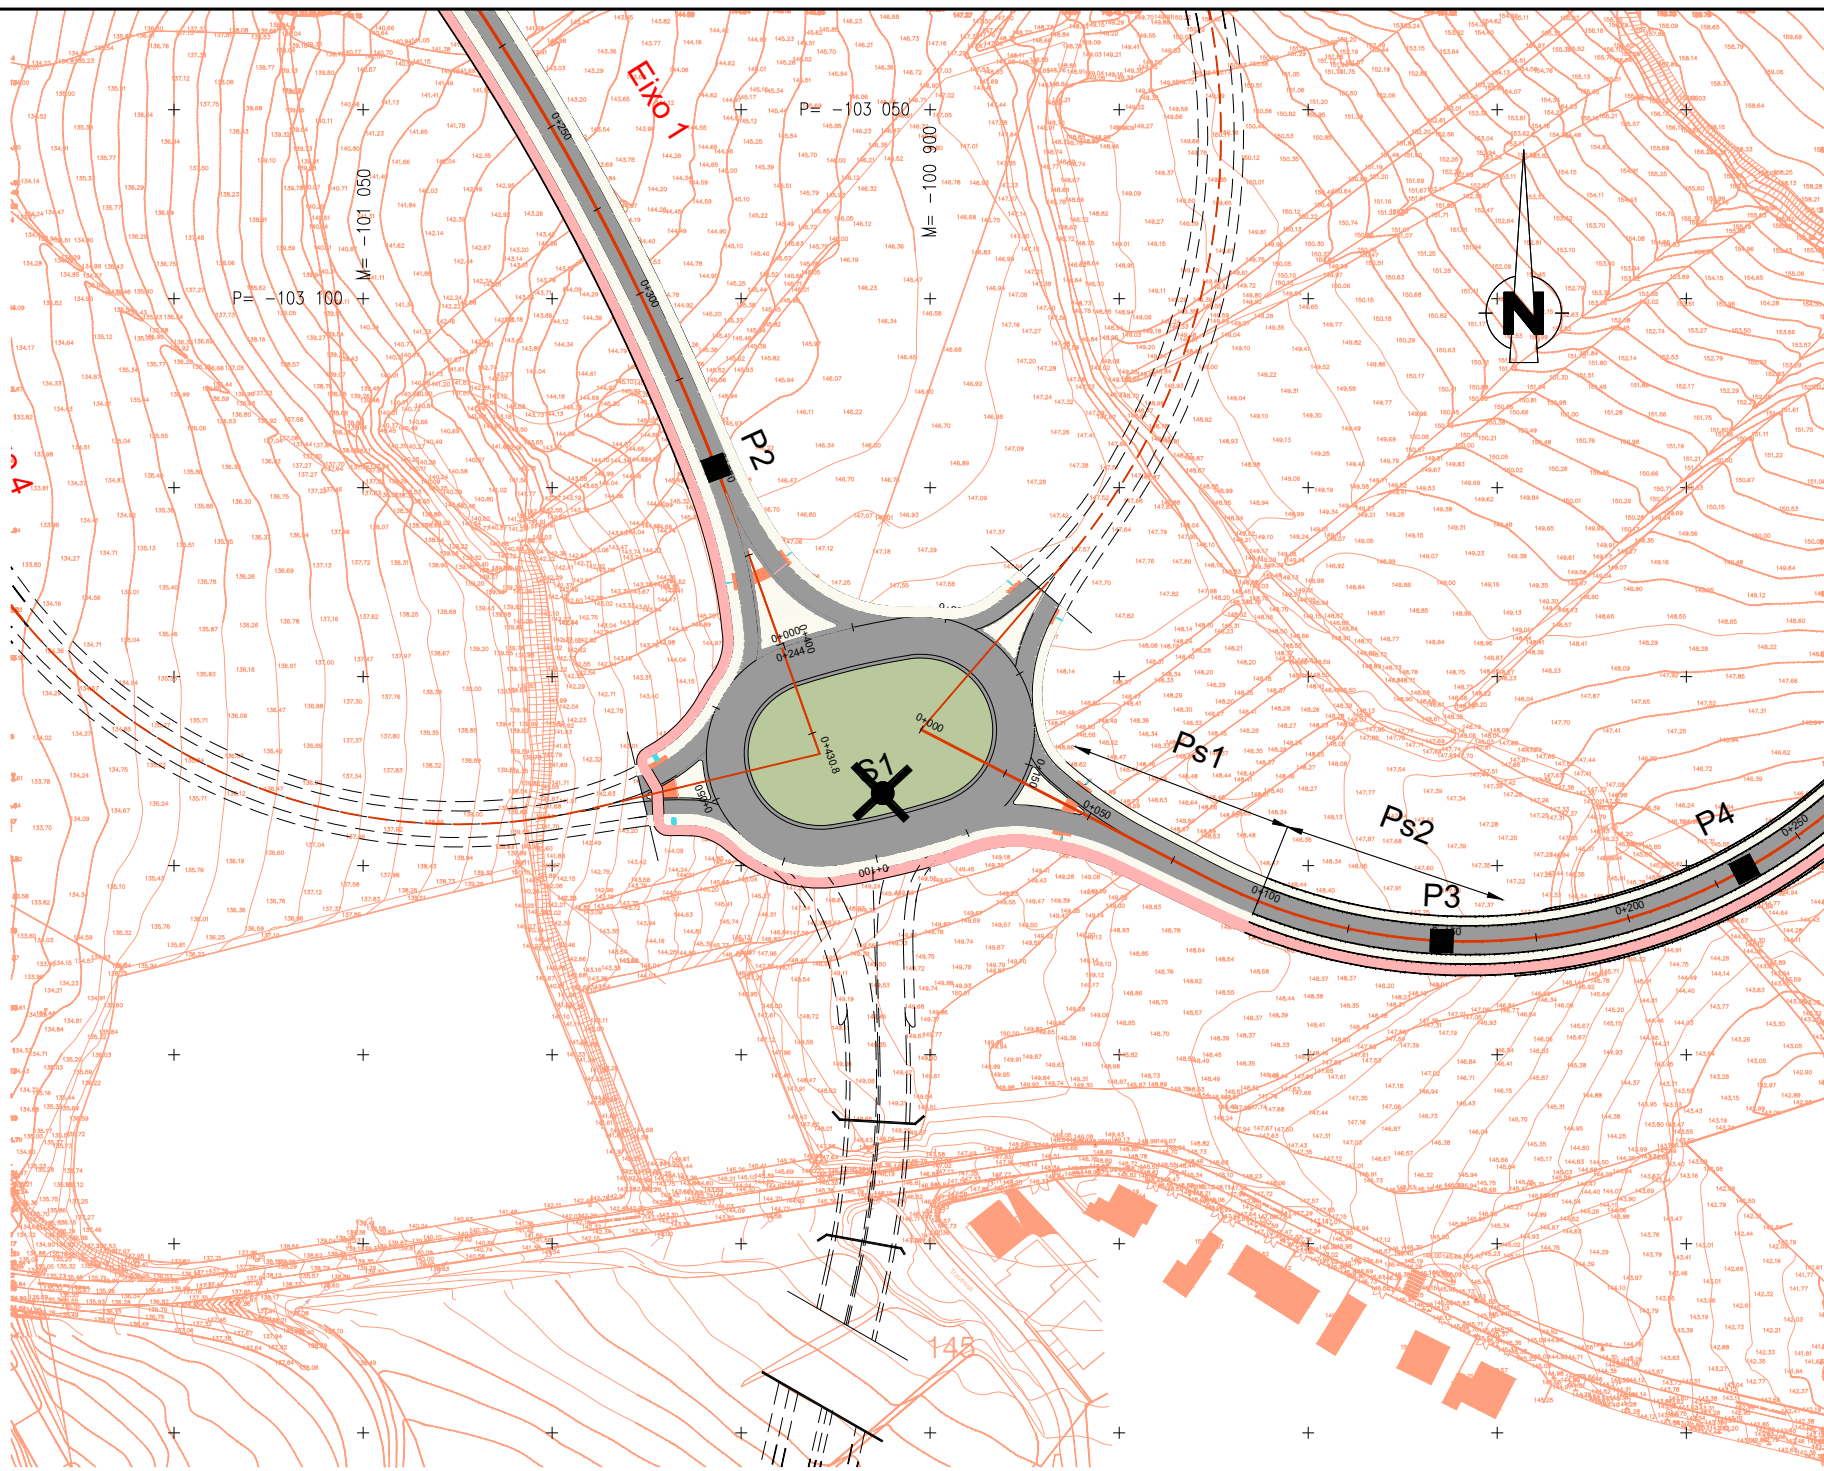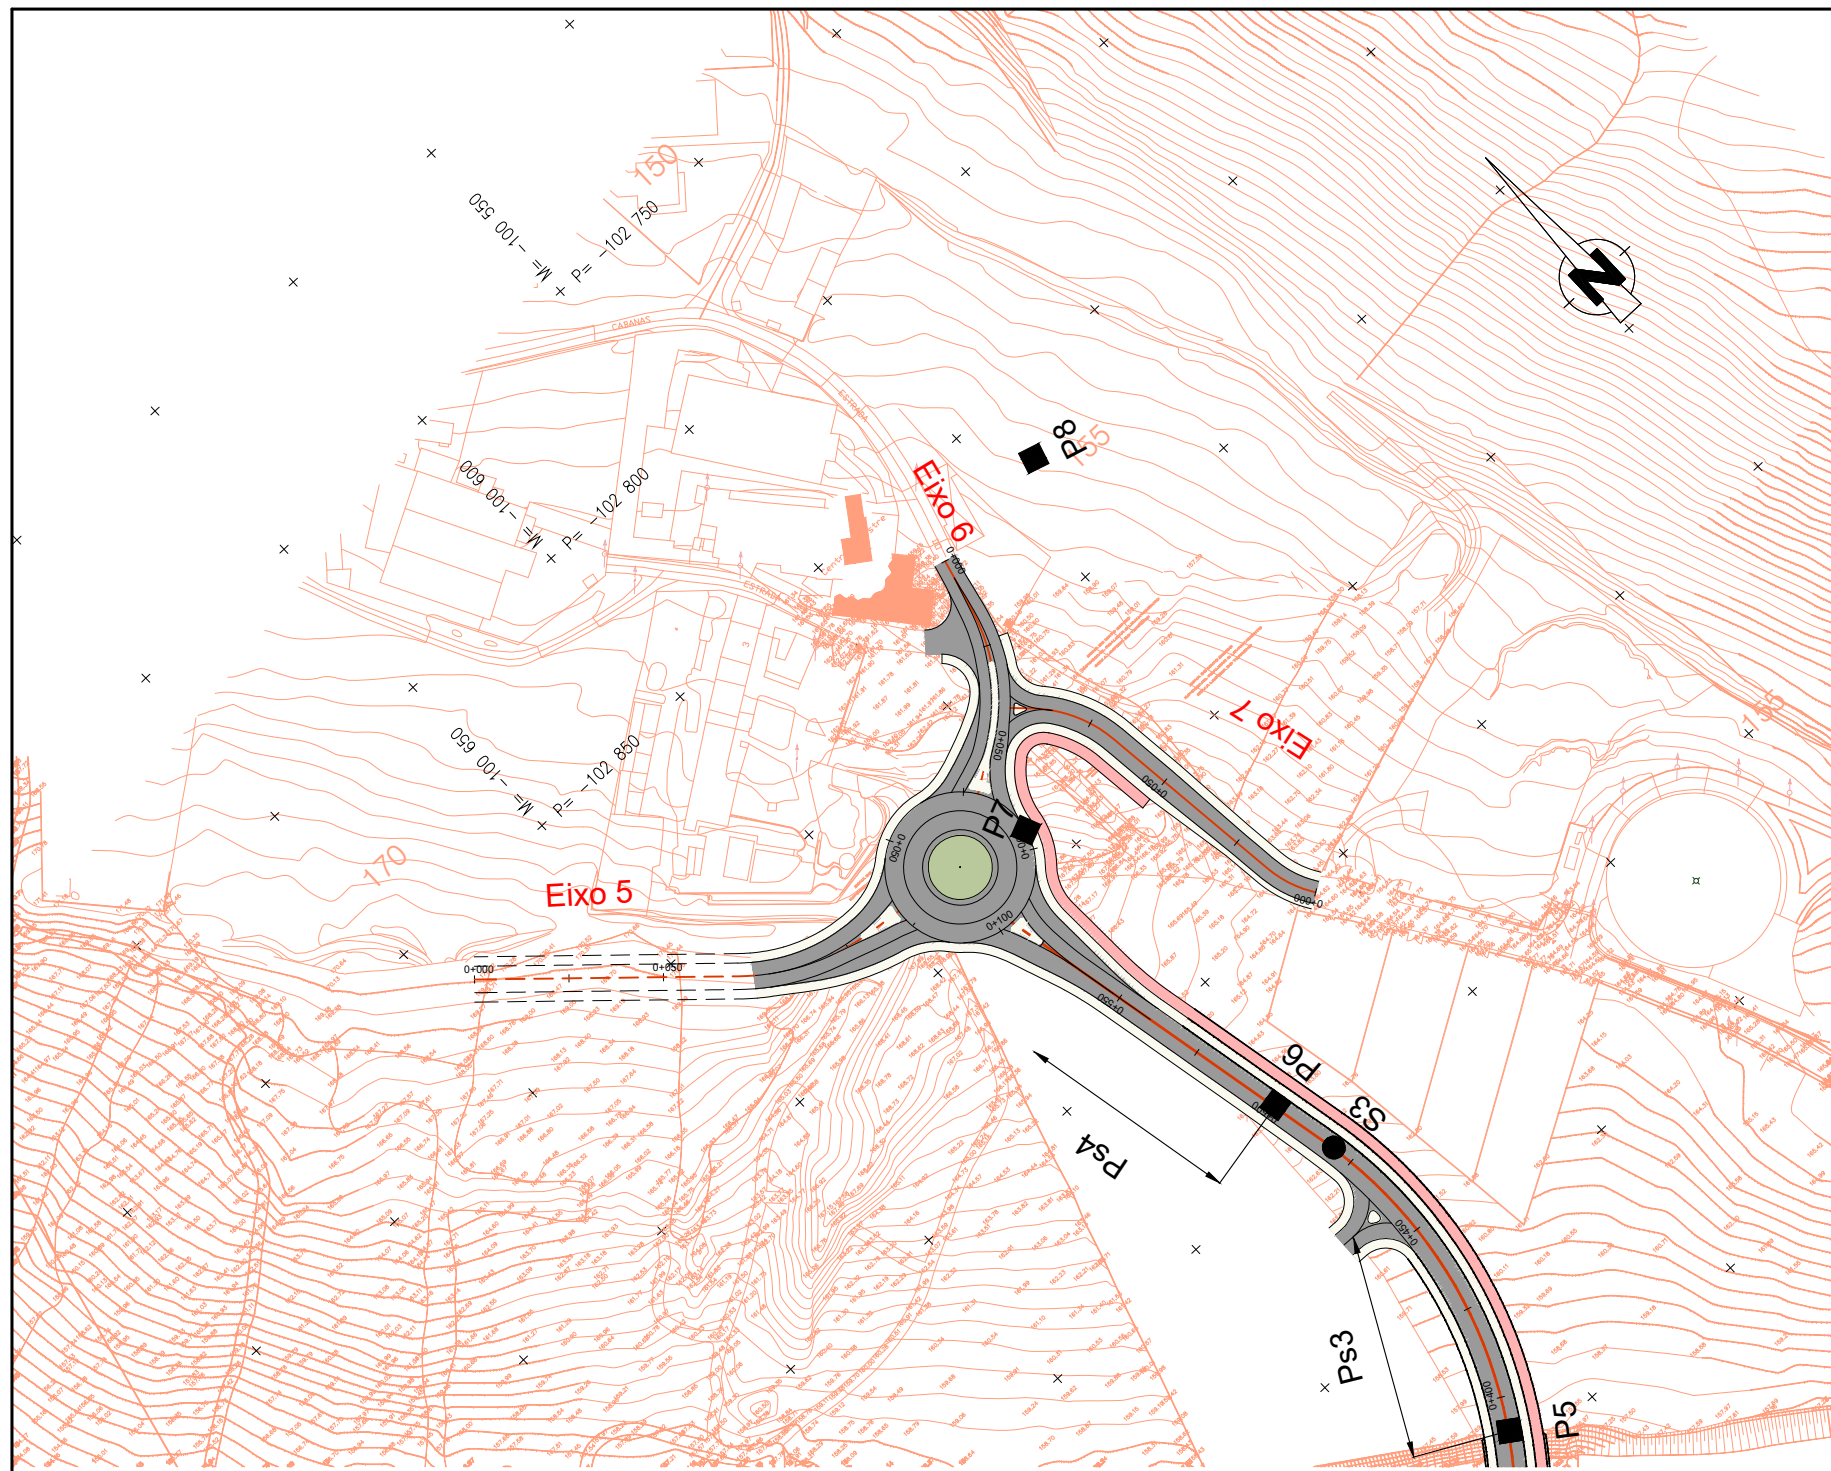


LEGENDA

- S ● Sondagem de Furação
- P ■ Poço de Prospecção
- Ps — Perfil Sismico de Refração
- ✕ ✕ Sondagem ou Poço já realizado

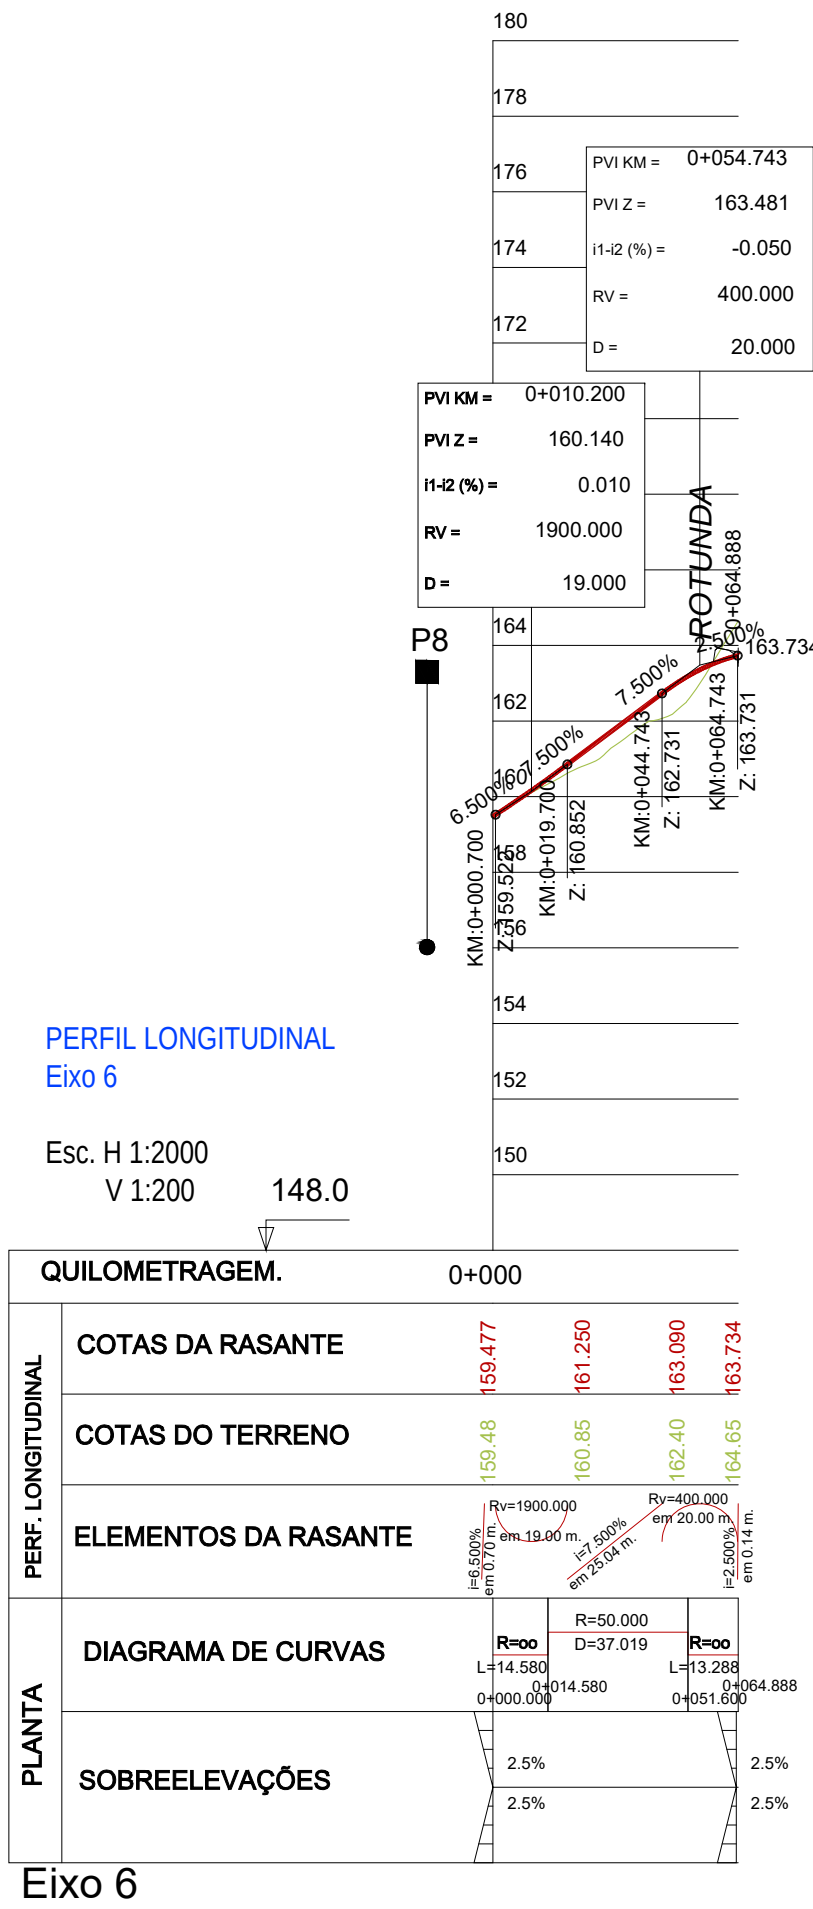


Eixo 6

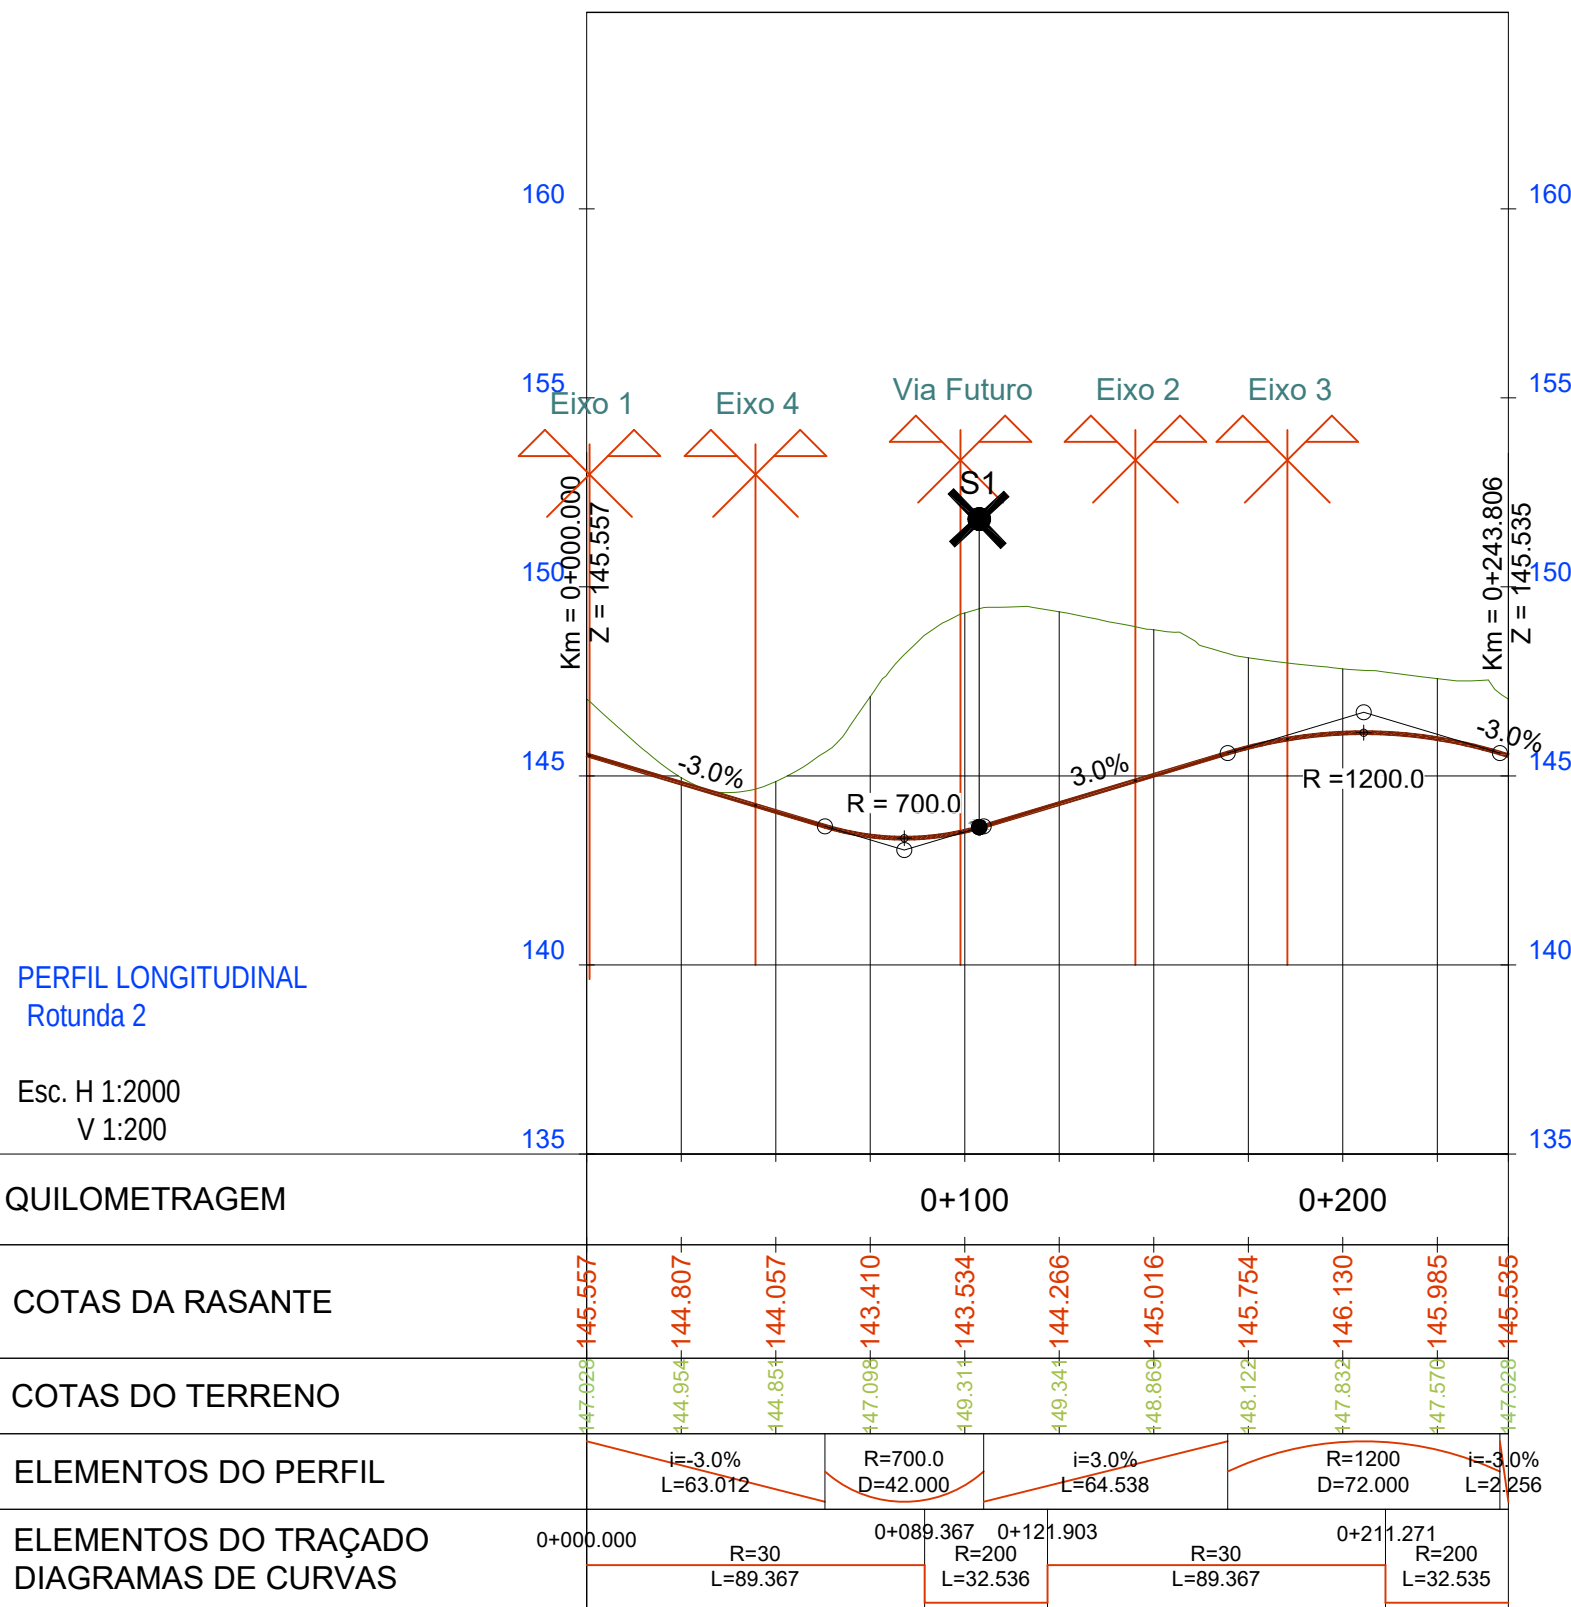

PERFIL LONGITUDINAL
Rotunda 2

Esc. H 1:2000
V 1:200

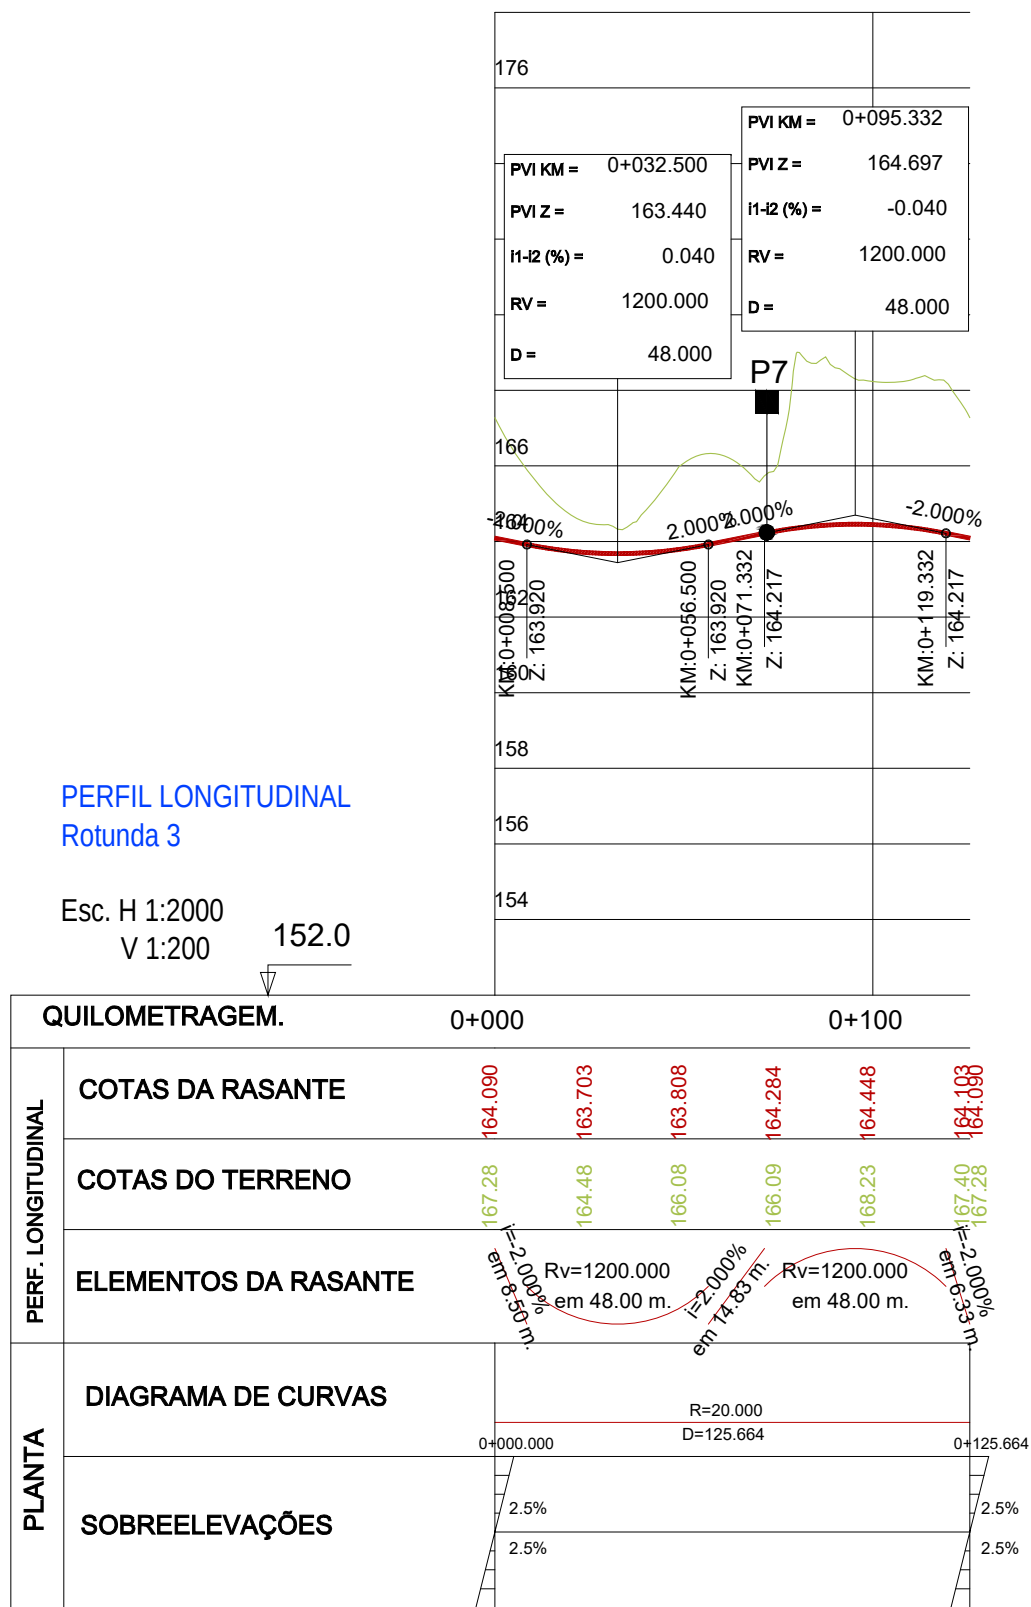

PERFIL LONGITUDINAL
Rotunda 3

Esc. H 1:2000
V 1:200

Promotor:

TAGUSPARK
PARQUE DE CIÊNCIA E TECNOLOGIA

Arquitetura (Urbanismo/Loteamento):

RUA TEÓFILO BRAGA 14
2775-290 PAREDE - PORTUGAL
TEL - 351 21 458 2921
arquitetos@jopv.pt - www.jopv.pt

Arquitetura (Desenho Urbano/Estado Prévio):

ARQUITECTOS .SUA KAY. ARCHITECTS
ARQUIMEDIX - PROJECTOS E URBANISMO, LDA
Rua D. Luís I, N.º 3 - 5.º Andar, 1200-149 Lisboa
Tel: 21 393 1960 Fax: 21 390 29 30 E-mail: suakay@suakay.com

Rede Viária:

CEIRA
Gabinete de Engenharia Rodoviária e Aeroportuária Lda

Infraestruturas:

RSS
RSS - Redes e Sistemas Saneamento, LDA

Paísagismo:

BIOtracço

Obras:

**PARQUE DE CIÊNCIA & TECNOLOGIA
TAGUS PARQUE - 2ª FASE**

Localização:

TAGUS PARQUE - PORTO SALVO, OIRAS

Especialidade/Fase:

PROJECTO DE LOTEAMENTO

Designação:

**PROSPEÇÃO GEOTÉCNICA
COMPLEMENTAR
Rotundas 2, 3 e Eixo 6
(Proposta de Localização)**

2.18

Nome do Ficheiro:

Escala: H 1:2 000
V 1:2 00

Data: **Dezembro 2022**

Técnico Responsável O.E. 16462
Eng.º António Coelho