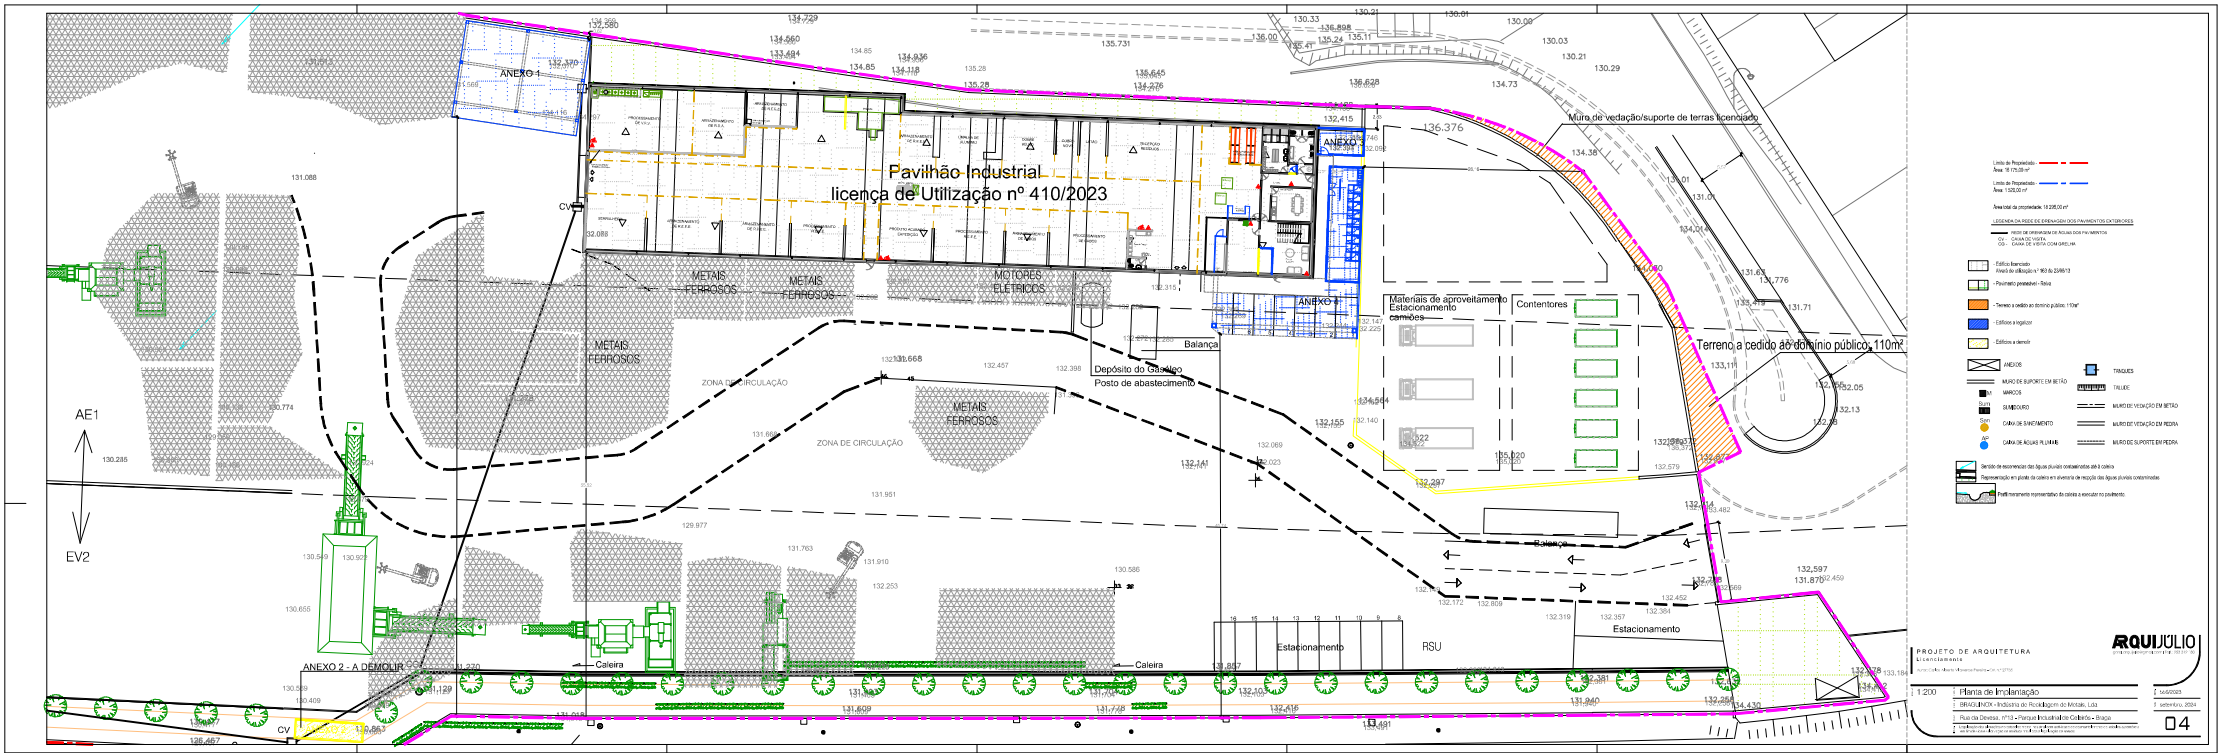
Pavilhão Industrial
licença de Utilização nº 410/2023
ANEXO 1
ANEXO 2
ANEXO 3
ANEXO 2 - A DEMOLIR
METAIS FERROSOS
MOTORES ELÉTRICOS
ZONA DE CIRCULAÇÃO
Balança
Depósito do Gasóleo
Posto de abastecimento
Materiais de aproveitamento
Estacionamento camiões
Contentores
Muro de vedação/suporte de terras licenciado
Terreno a cedido ao domínio público, 110m²
Caleira
Estacionamento
RSU
AE1
EV2
CV
PROJETO DE ARQUITETURA
ARQUIJÚLIO
1:200
Planta de Implantação
BRAGALNEX - Indústria de Reciclagem de Metais, Lda
Rua da Devesa, nº13 - Parque Industrial de Celeirós - Braga
04