


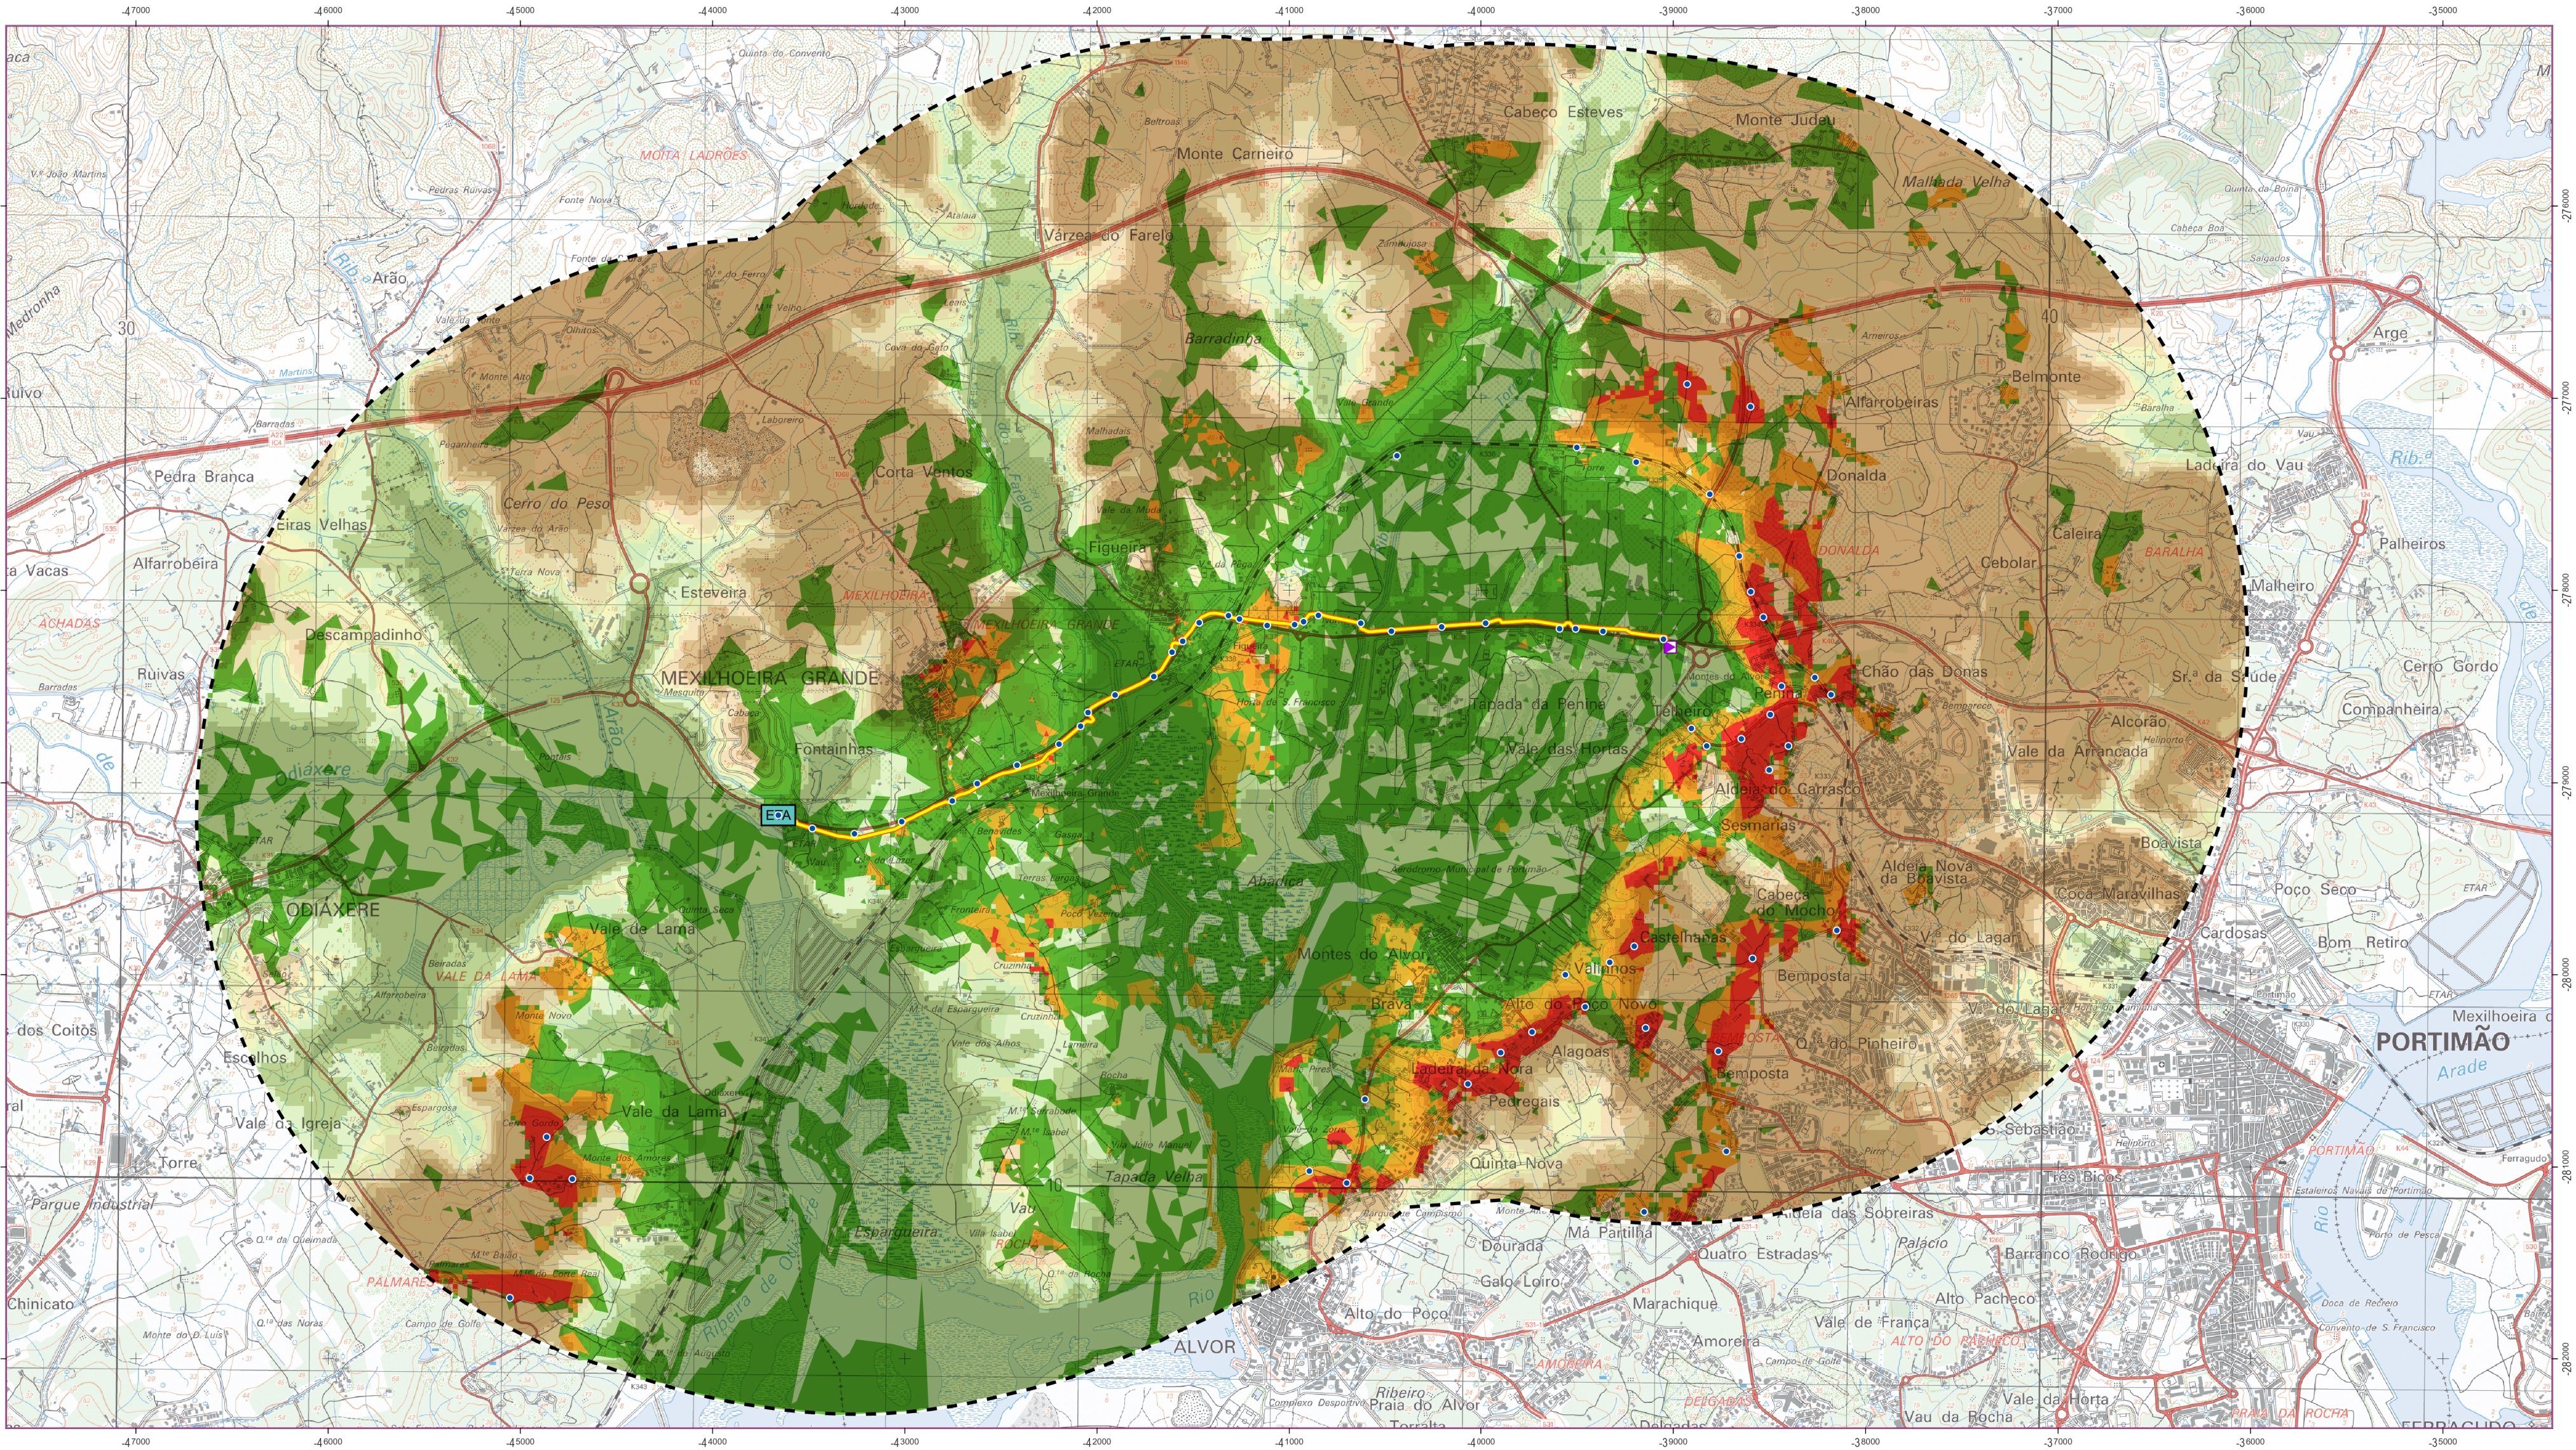

LEGENDA

Área de estudo da Paisagem

INFRAESTRUTURAS DO PROJETO

Conduta adutora

INFRAESTRUTURAS EXISTENTES

Câmara de Penina

ETA das Fontainhas

Pontos de observação / Locais visitados

VISIBILIDADE

Baixa

Média

Elevada

Não visível

PATAMARES ALTIMÉTRICOS (M)

< 5

5 - 10


10 - 15

15 - 20

20 - 25

25 - 30

> 30

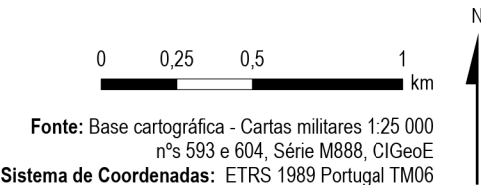

A	Adição dos patamares altimétricos	08/03/2024	Daniela Escada	Teresa Rego
Índice	Designação das alterações	Data	Nome	Visto
		Designação do Projeto/Entidade		Fase do Projeto
Projeto de Execução da Otimização de Escoamento entre o Reservatório Inicial Ocidental e o Reservatório Final – Troço Câmara de Penina e ETA de Fontainhas		Formato/Impressão		A2 / 1:1
Aprovação ADP		Especialidade		Projeto
Data		Ordenamento		Nome: Daniela Escada
Assinatura		Título		Nome: Filipa Reis
		Visibilidade da área de estudo		Verificação
		Escalas		Nome: Filipa Reis
		1:25 000		Assinatura
		1:1 Folha		Nome: Teresa Rego
		01/01		Assinatura
		89-18-19		Nome: Teresa Rego
		PR-21903-OR		Assinatura
		Substituído por des n.º		Assinatura



LEGENDA

Área de estudo

INFRAESTRUTURAS DO PROJETO

Conduta adutora

INFRAESTRUTURAS EXISTENTES

Câmara de Penina

ETA das Fontainhas

LEGENDA PLANTA DE ORDENAMENTO

CM Portimão

II) Zonas de Ocupação Urbanística

A-Espaços urbanos

– Zonas de ocupação urbanística

III) Zonas de Recursos naturais e de equilíbrio ambiental


A-Espaços agrícolas

– Solos agrícolas

– De uso exclusivamente agrícola integrados na Reserva agrícola nacional: Perímetro de rega

0 0,25 0,5 1 km

Fonte: Base cartográfica - Planta de Ordenamento do PDM do Município de Portimão.
Sistema de Coordenadas: ETRS 1989 Portugal TM06

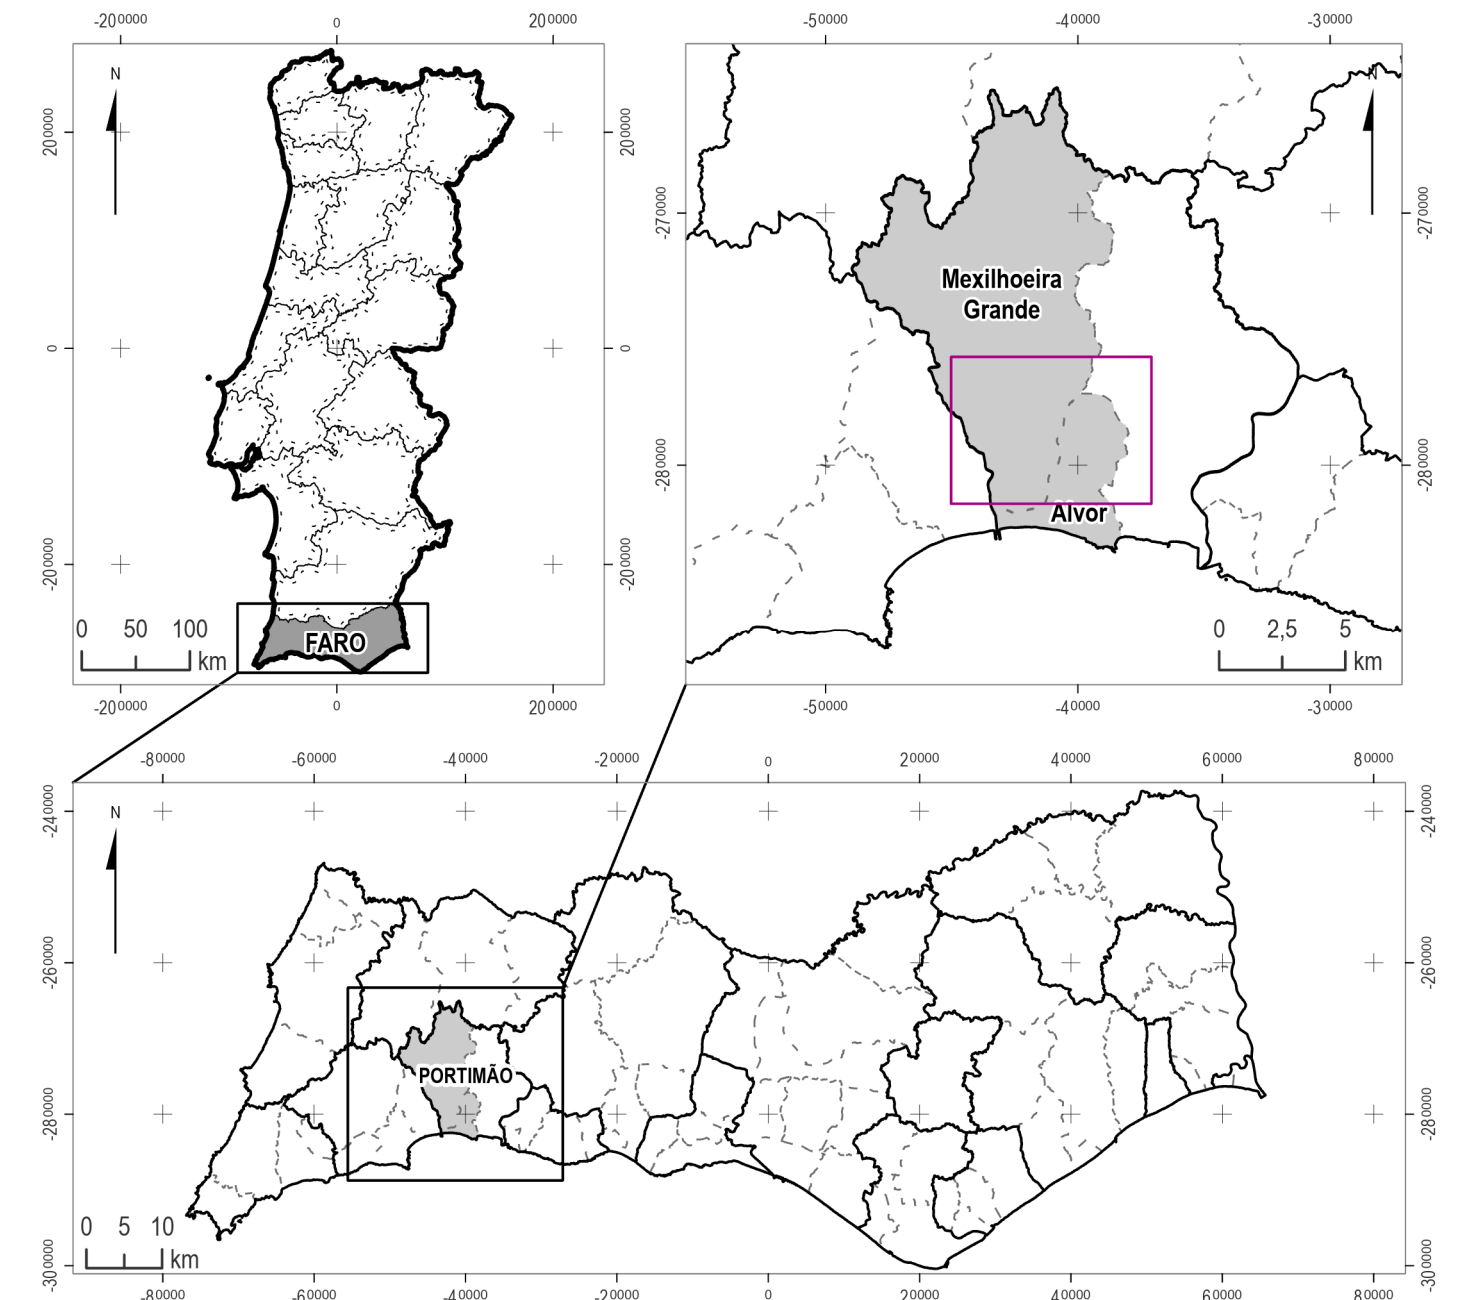

LEGENDA

Distritos Portugal

Distrito de Faro

Concelhos

Freguesias

Freguesias intersetadas pelo Projeto

Fonte: Base cartográfica - CAOP 2022, DGT
Sistema de Coordenadas: ETRS 1989 Portugal TM06

Índice	Designação das alterações	Data	Nome	Visto
 Engenharia e Ambiente Projeto de Execução da Otimização de Escoamento entre o Reservatório Inicial Ocidental e o Reservatório Final – Troço Câmara de Penina e ETA de Fontainhas Aprovação AGA Data Especialidade Ordenamento Assinatura Assinatura Assinatura Assinatura				
 Grupo Águas de Portugal 89-18-20		Escalas 1:25 000 Folha 01/01 PR-21994-OR Substituto des n.º Substituto por des n.º		