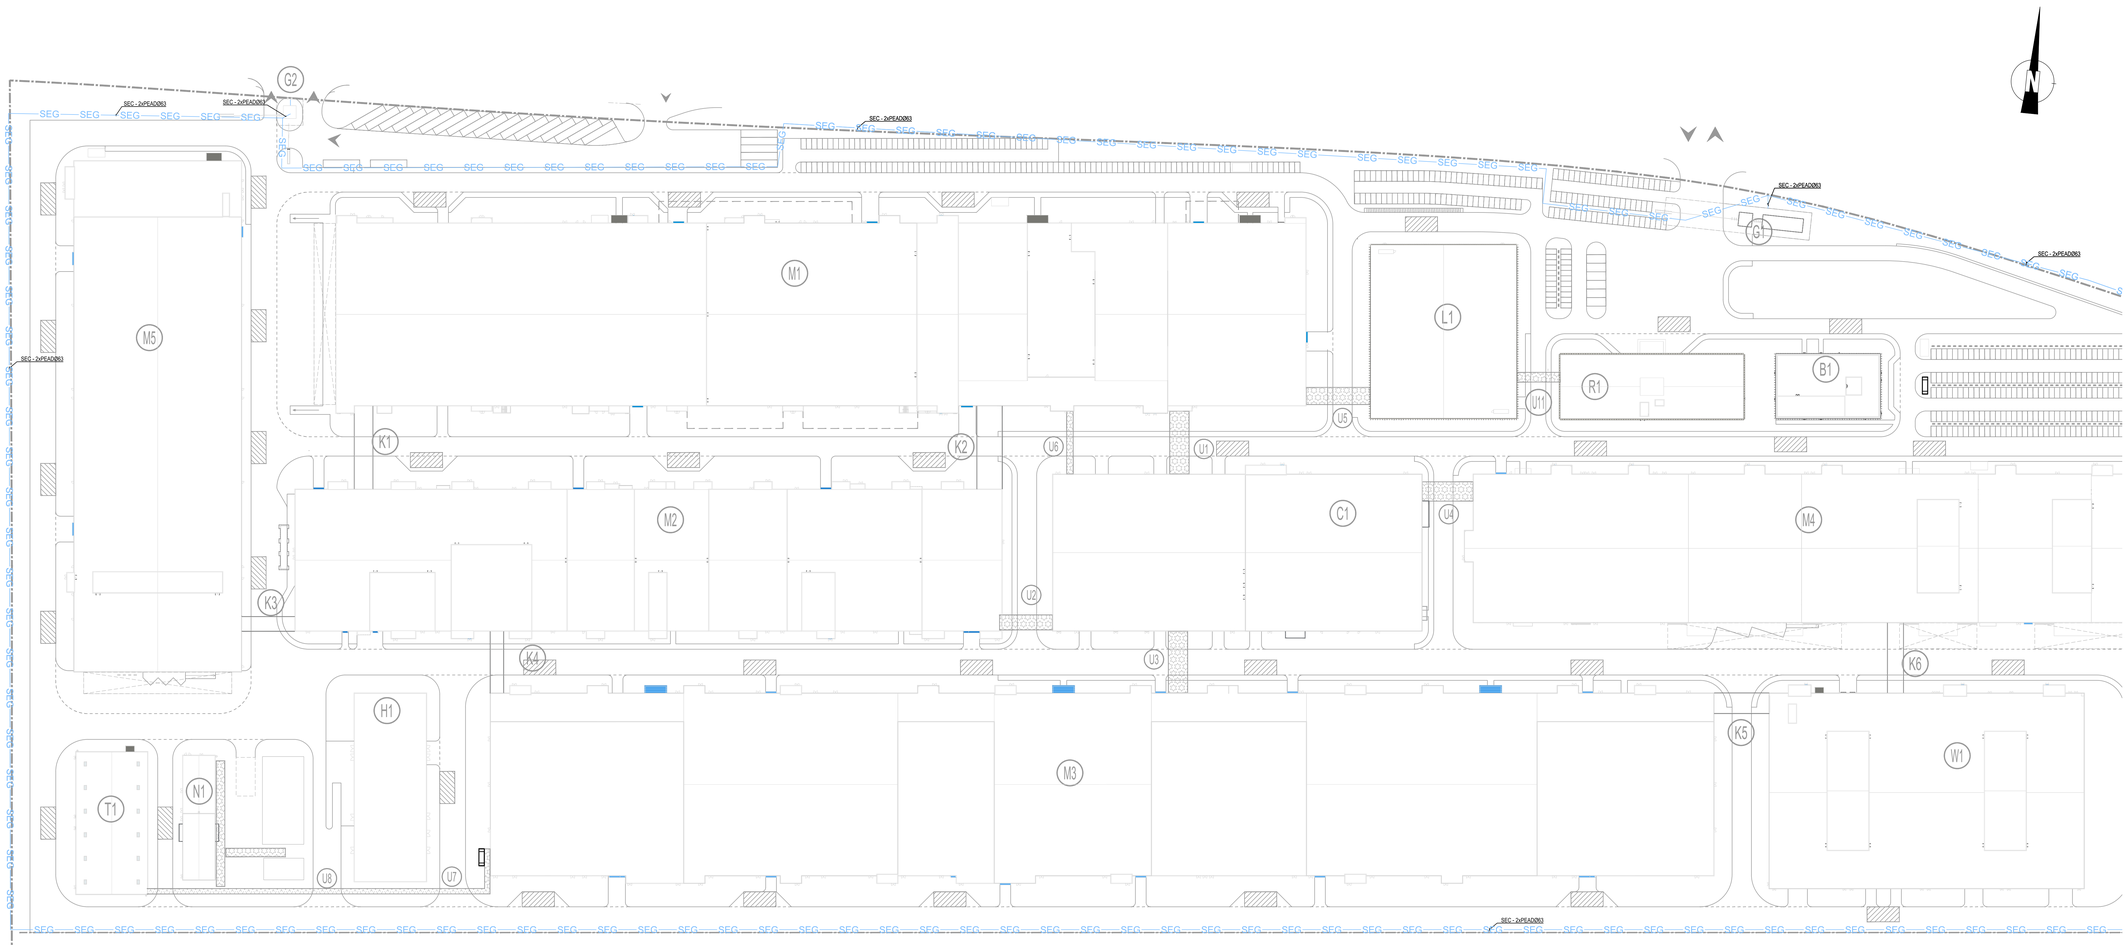


LEGENDA / *LEGEND*

—SEG— - Segurança e CCTV / *Safety and Security*

NOTAS GERAIS / *GENERAL NOTES*

1 - As premissas, pressupostos, descrições, enquadramento legal, limitações da análise e eventuais questões em aberto são identificados no relatório / *Please refer to the design report document for the reference, premises, assumptions, descriptions, legal framework, limitations of analysis or validation and open issues.*

2 - A redes identificadas dizem apenas respeito às redes principais enterradas dentro dos limites da plataforma e dos quais se exclui a subestação / *The networks identified relate only to the main networks buried within the platform boundary, from which the substation is excluded.*

PLANTA CHAVE / *KEY PLAN*

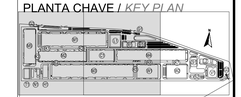

M1 - PRODUÇÃO ELETRODOS / ELECTRODE WORKSHOP
M2 - PRODUÇÃO DE CÉLULAS / CELL WORKSHOP
M3 - MONTAGEM / ASSEMBLY WORKSHOP
M4 - FORMULAÇÃO / PAVING WORKSHOP
M5 - PRODUÇÃO DE INVÓLUCROS / PARTS MANUFACTORY
N1 - ESTAÇÃO DE NMP / NMP PUMP Y STATION
H1 - ARMAZÉM DE QUÍMICOS / CHEMICAL STORAGE
R1 - EDIFÍCIO R&D / R&D BUILDING
T1 - ETAR / WWTP
L1 - VESTIÁRIOS PARA COLABORADORES / EMPLOYEE SERVICE CENTER
C1 - EC, CENTRAL DE UTILIDADES / CENTRAL UTILITY BUILDING (CUB)
S1 - ESTAÇÃO DE RESÍDUOS SÓLIDOS / SWT
S2 - ESTAÇÃO DE RESÍDUOS URBANOS / GARBAGE STATION
Xx - CORREDORES LOGÍSTICOS / LOGISTIC CORRIDORS

L1 - LABORATÓRIO 1 / LABORATORY 1
L2 - LABORATÓRIO 2 / LABORATORY 2
G1 - PORTARIA 1 / GUARD HOUSE 1
G2 - PORTARIA 2 / GUARD HOUSE 2
G3 - PORTARIA 3 / GUARD HOUSE 3
V1 - SUBESTAÇÃO PRINCIPAL / SUBSTATION
W1 - ARMAZÉM DE CÉLULAS / CELL WAREHOUSE
W2 - ARMAZÉM GERAL / GENERAL WAREHOUSE

| Rev. / Rev. | Data / Date | Descrição das alterações / Description of changes | Aprov. / Aprov. |
|---|---|---|---|

QUADRANTE

coba Portugal
Consultores de Engenharia e Ambiente, S.A.

Cliente / *Client*

**CALB**

PROJETO / *Project*

UNIDADE INDUSTRIAL DE BATERIAS DE LÍTIO

LITHIUM BATTERY GIGAFACTORY PLANT

Fase / *Phase*

Designação / *Designation*

INFRAESTRUTURAS ENTERRADAS

*UNDERGROUND INFRASTRUCTURES*

SEGURANÇA - PLANTA GERAL (1/2)

*SAFETY & SECURITY - PLOT PLAN (1/2)*

| | |
|---|---|
| Escalas / *Scales* : | 1:1000 |
| Data / *Date* : | 14-07-2023 |
| Processo / *Process* : | T2022-519 |
| Ficheiro / *File* : | T2022-519-08-EXINF-GN-1300-DWG |
| Projetou / *Designed* : | ILP |
| Desenhou / *Drawn* : | ILP |
| Verificou / *Checked* : | PLG |
| Aprovou / *Aproved* : | MMM |

Desenho Nº / *Drawing no.* | Revisão / *Rev.*

EX-INF-GN-1300-DWG | 00

This drawing is property of QUADRANTE, Engenharia e Consultoria, S.A. It cannot be copied, partially or totally, or conveyed to third parties without written allowance from QUADRANTE, S.A. This drawing is only good for construction if properly signed.