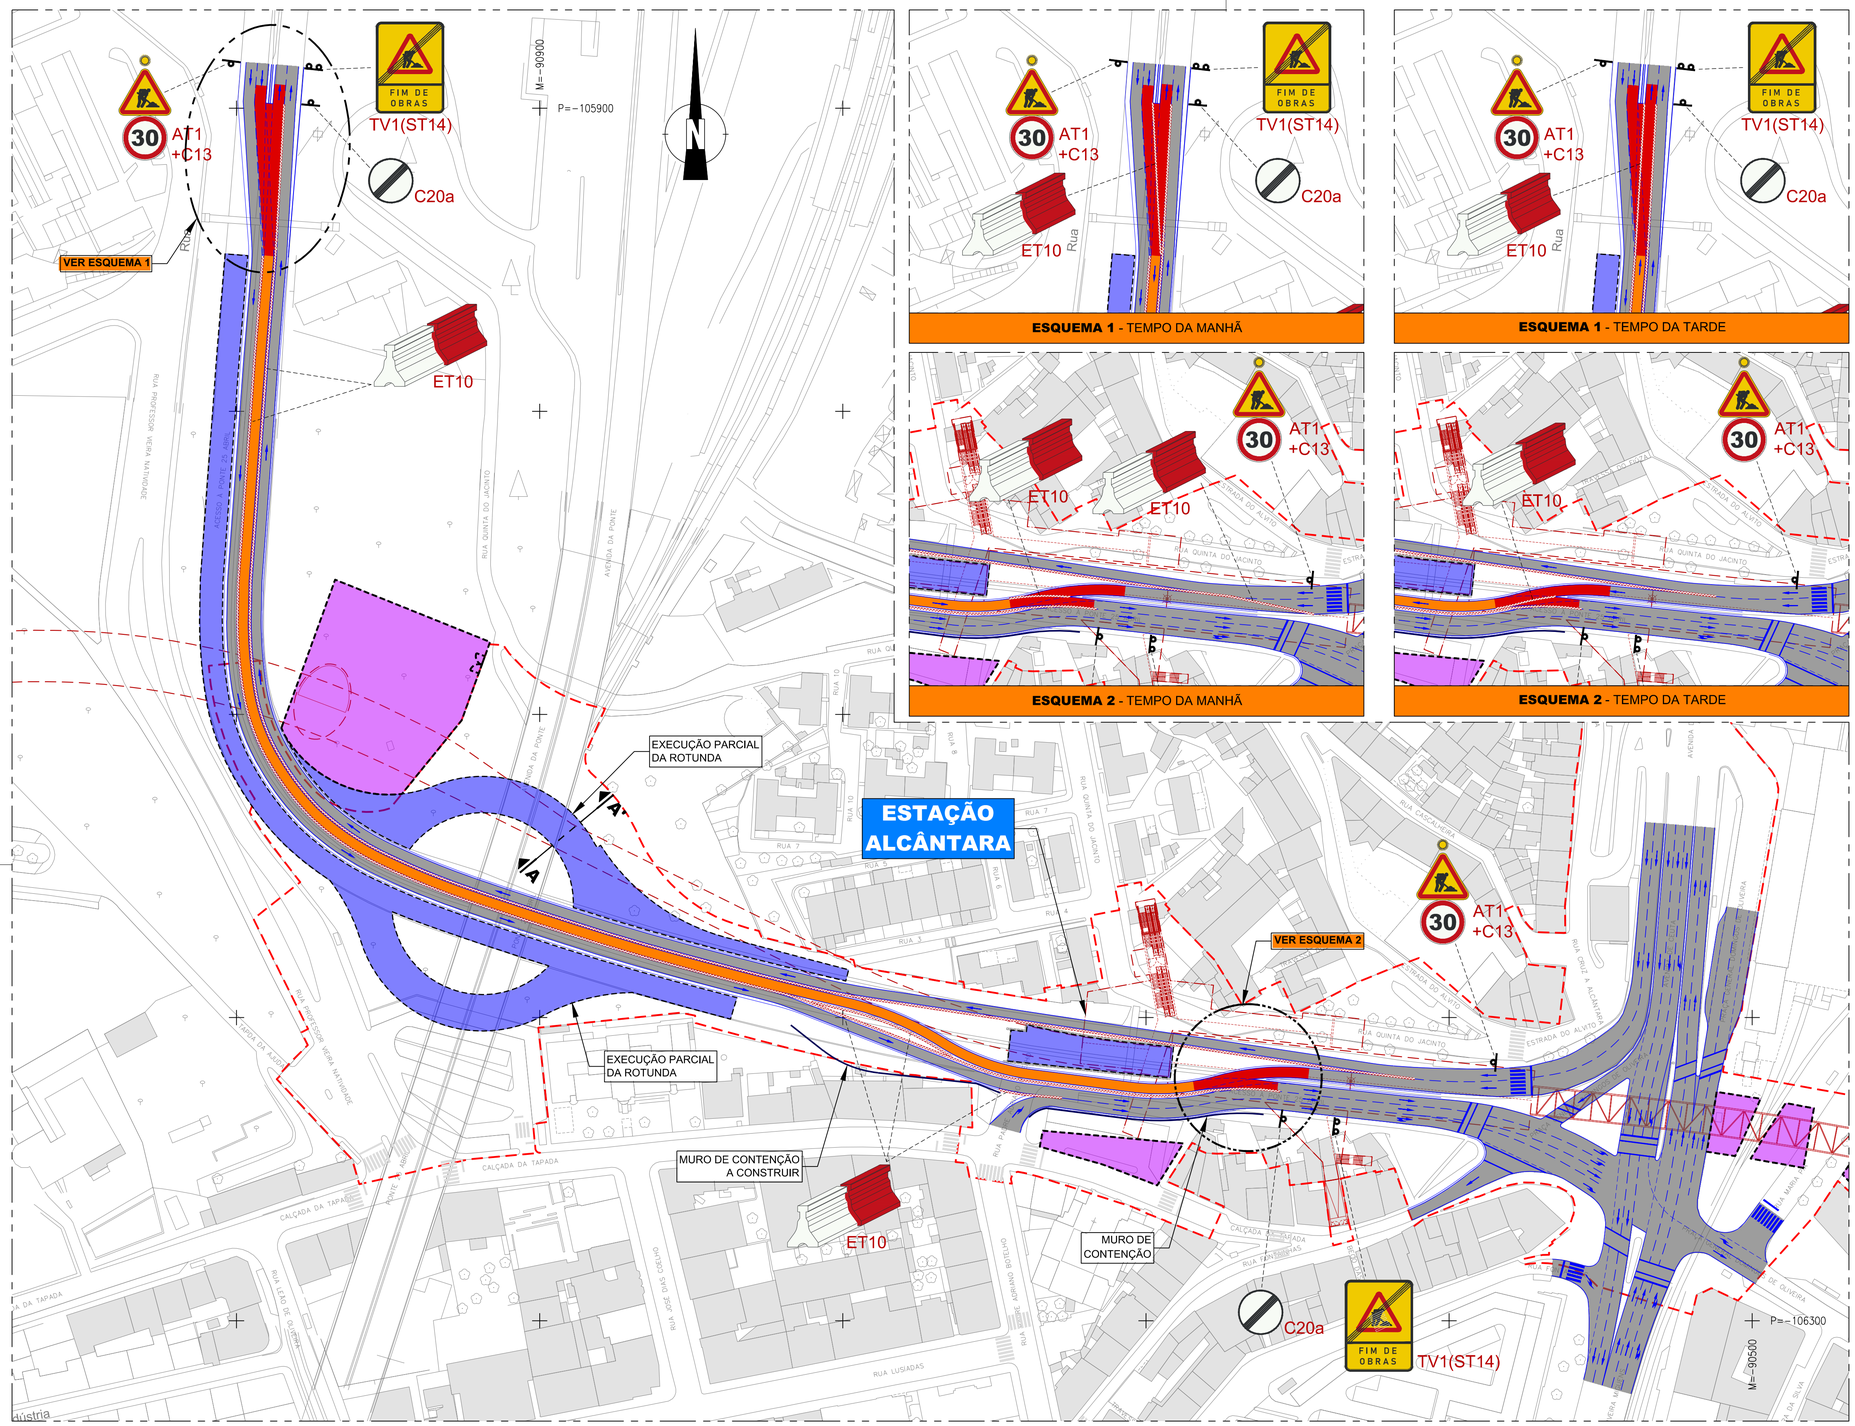

ESQUEMA 1 - TEMPO DA MANHÃ

ESQUEMA 1 - TEMPO DA TARDE

ESQUEMA 2 - TEMPO DA MANHÃ

ESQUEMA 2 - TEMPO DA TARDE

LEGENDA:

- VIAS EXISTENTES INTERFERIDAS COM DESVIOS PROVISÓRIOS DURANTE ESTA FASE DA OBRA
- ESTACIONAMENTOS
- PASSEIOS
- ZONA DA OBRA
- ZONA DE ESTALEIRO
- ZONA DE CIRCULAÇÃO PRIORITÁRIA
- REPOSIÇÃO DE PAVIMENTO DEFINITIVO DE VIAS, ESTACIONAMENTOS E PASSEIOS
- PERCURSO PEDONAL EXISTENTE
- ALTERAÇÃO TEMPORÁRIA DE PERCURSO DE PEÕES
- SINALIZAÇÃO HORIZONTAL PROVISÓRIA
- SETAS DO SENTIDO DA CIRCULAÇÃO
- PONTO DE INTERRUPÇÃO DE VIA EXISTENTE

PAVIMENTO DEFINITIVO DE CIRCULAÇÃO VIÁRIA

ESC. 1:10

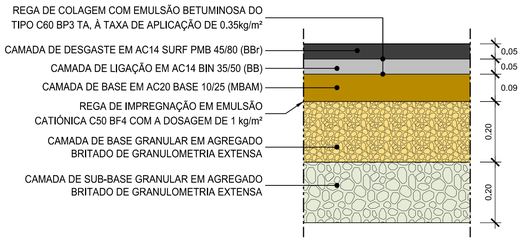

PAVIMENTO PROVISÓRIO DE CIRCULAÇÃO PEDONAL

ESC. 1:10

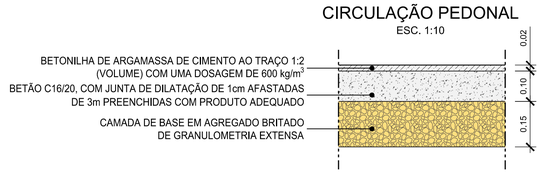

PAVIMENTO DEFINITIVO DE CIRCULAÇÃO PEDONAL

ESC. 1:10

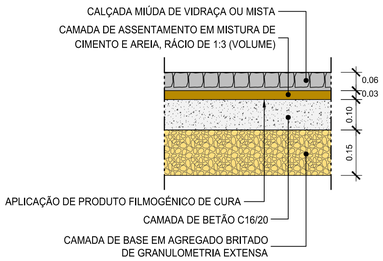

SECÇÃO A-A'

ESC. 1:50

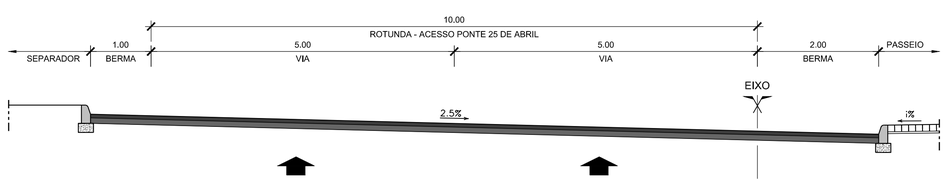

ALTERAÇÕES				
0	EMISSÃO INICIAL			
		DATA	DES.	VERIF.

PROLONGAMENTO DA LINHA VERMELHA
S. SEBASTIÃO - ALCÂNTARA
PROJETO DE EXECUÇÃO

Metropolitano de Lisboa

DESVIO DE TRÂNSITO

DESVIOS DE TRÂNSITO EM ALCÂNTARA

FASE I

Data:
Aprov.
Verif.
Proj.
Des.

Escalas:
Des. nº 134501 F. 01/01
Alter.
Substitui
Substituído
Nº SAP
Versão
Folha

MOTAENGIL ENGENHARIA
COBA JET SJ JLCM TALPROJECTO

Identificação Empresa Projetista: COBA / JET SJ / JLCM / TALPROJECTO

Escalas: 1/1000
Folha: 01/01

Aprov. RP
Verif. JMS
Proj. JMS
Des. PPA

Desenho nº LVSSA MSA PE DTR EST AC DW 085004 0
Alter. 0