
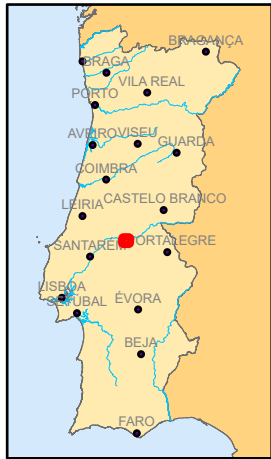


Este desenho é propriedade do GRUPO QUADRANTE, não podendo ser utilizado ou reproduzido no todo ou em parte, cou comunicado a terceiros, sem a sua expressa autorização. Este desenho só é válido para construção depois de devidamente assinado.

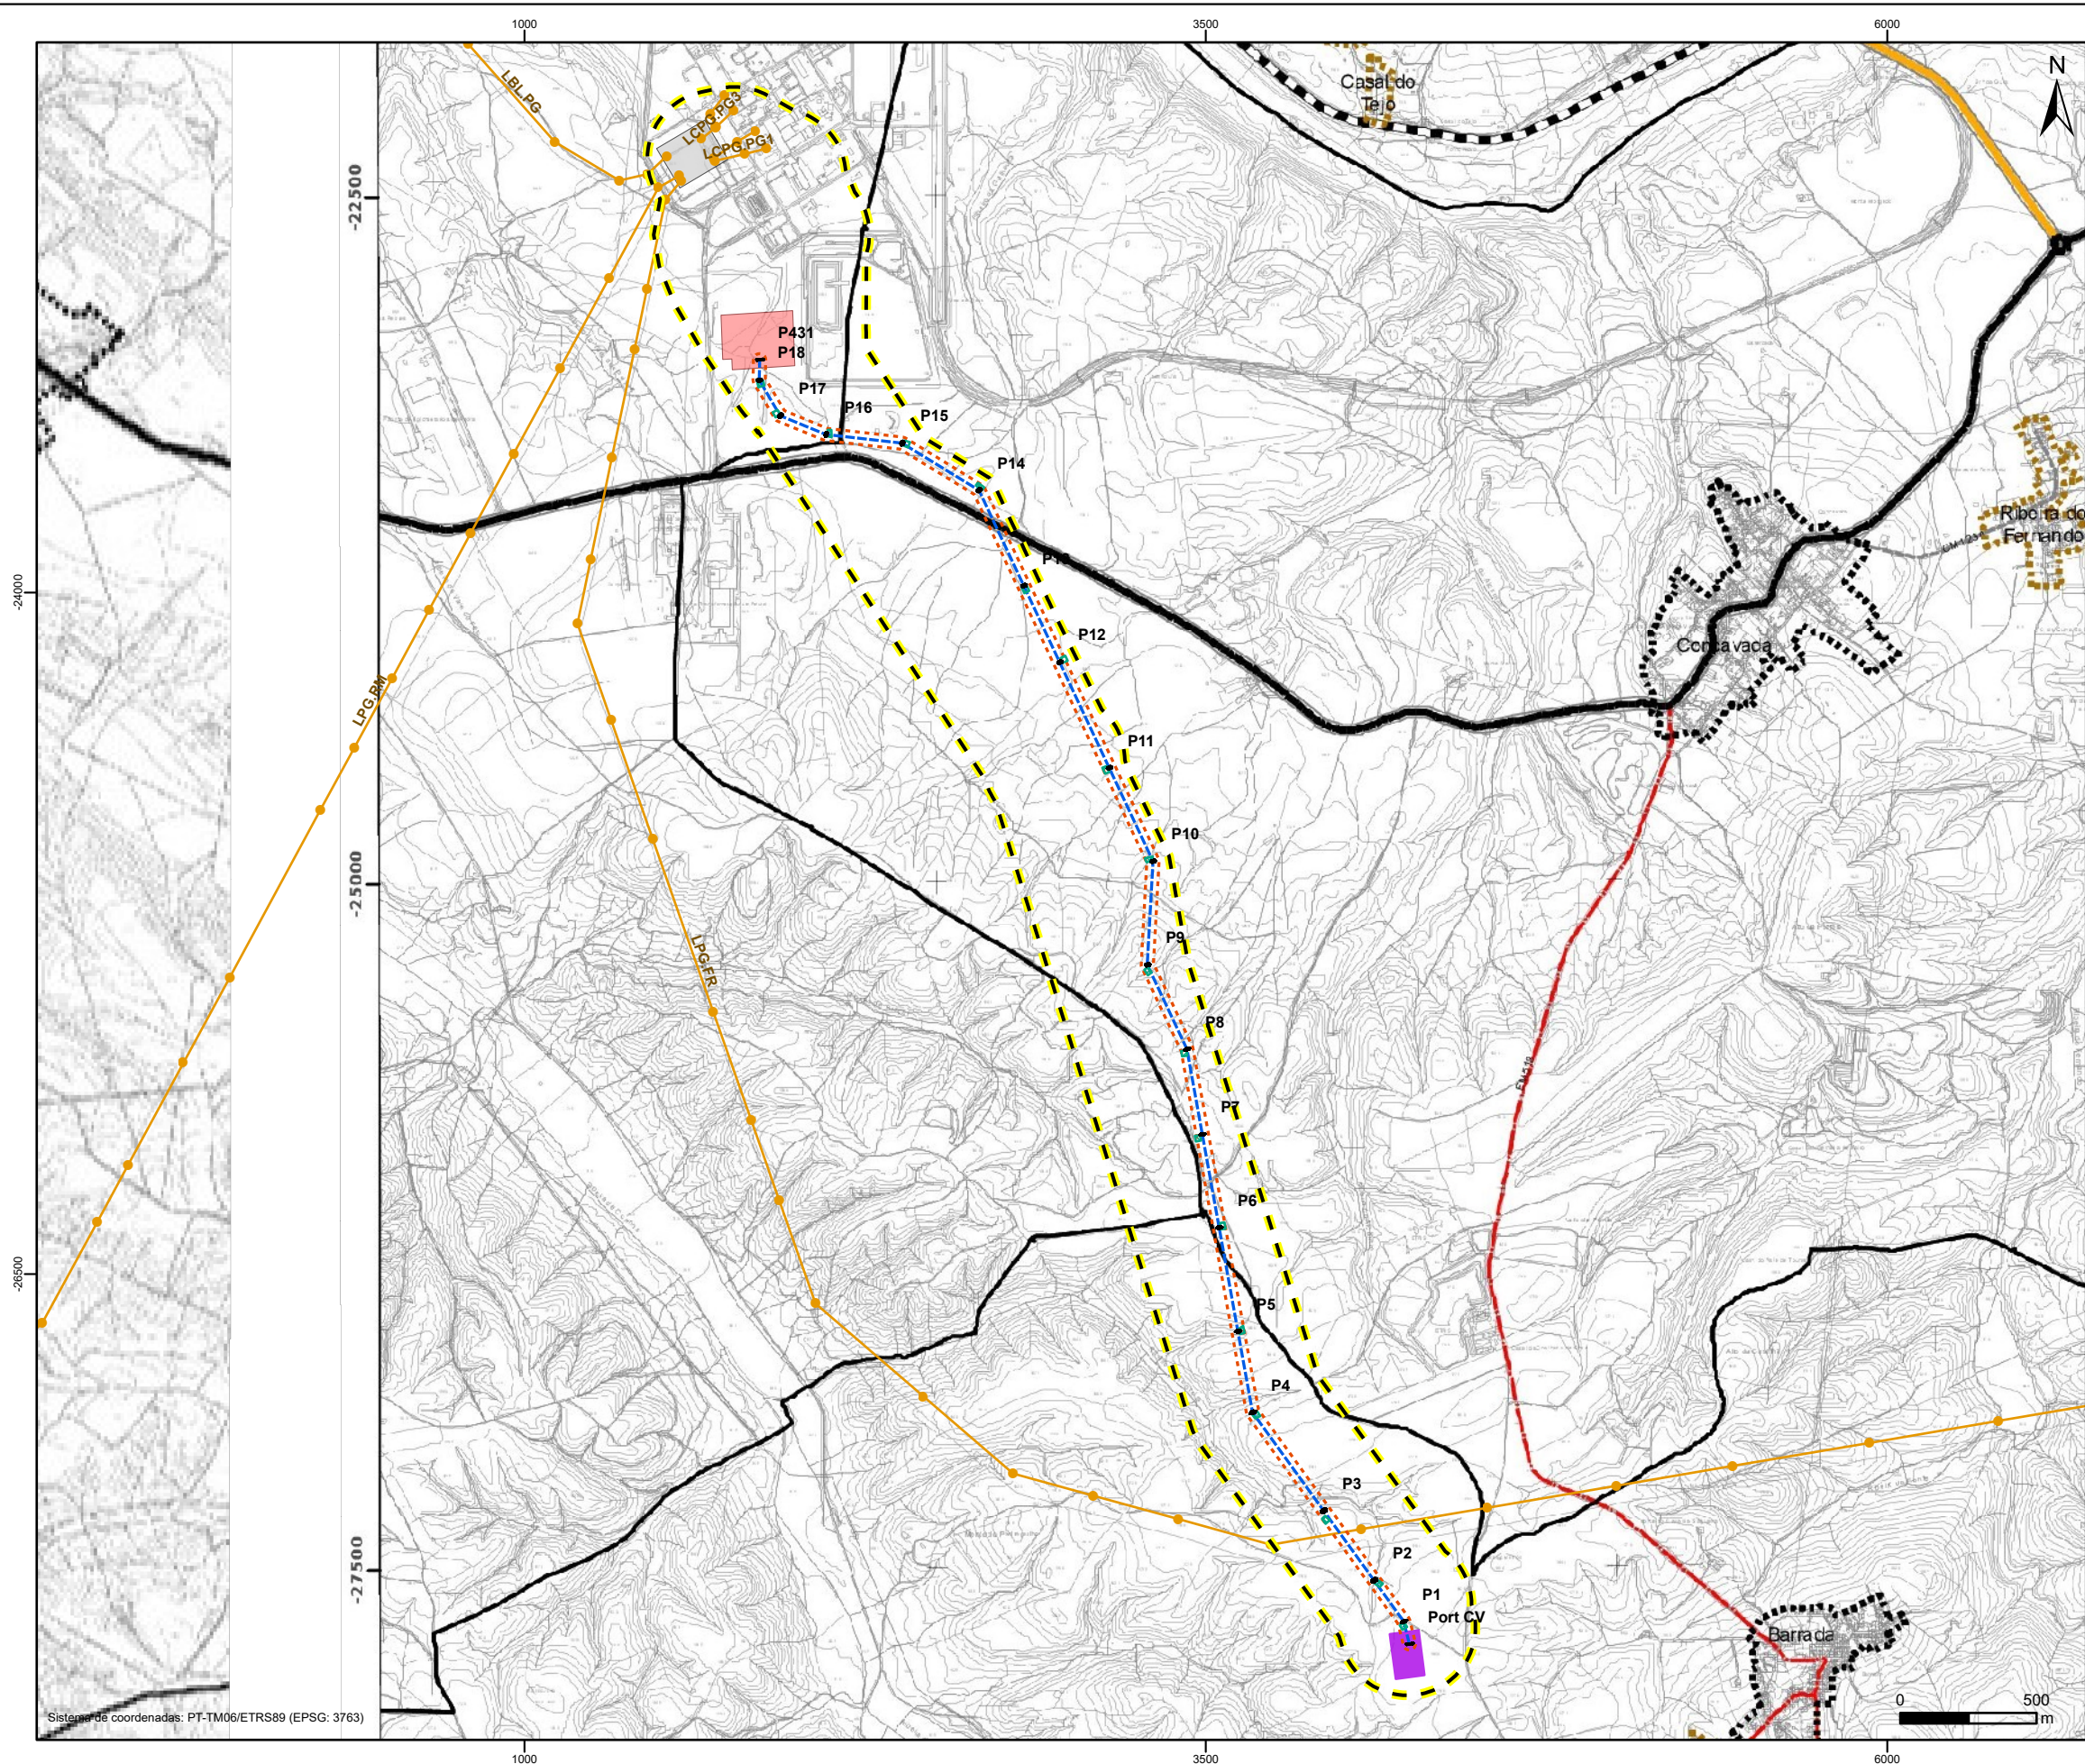

Interligação da Subestação Coletora de Concavada à RESP, a 400 kV (LE-SCC.ABR)

- Área de estudo da LE-SCC.ABR
- Linha elétrica LE-SCC.ABR
- Bases de apoios e respetiva área temporária de trabalho para a sua implantação
- Faixa de proteção (45m; que inclui também a faixa de gestão de combustível)
- Subestação Coletora de Concavada

Elementos da Rede Nacional de Transporte de Eletricidade (REN, S.A.)

- Posto de Corte de Abrantes
- Posto de Corte do Pego
- Linhas elétricas de MAT 400 kV

Condicionantes

INFRAESTRUTURAS

- REDE RODOVIÁRIA NACIONAL**
 - REDE FUNDAMENTAL
 - ITENÉRARIO PRINCIPAL (IP)
 - REDE COMPLEMENTAR EXISTENTE
 - ITENÉRARIO COMPLEMENTAR (IC) - DESCLASSIFICADO
 - ESTRADA NACIONAL
 - ESTRADA NACIONAL - DESCLASSIFICADA JURISDIÇÃO LP
- PROPOSTA**
 - IC9 PROPOSTO E RESPECTIVAS ZONAS DE SERVIÇÃO
- REDE RODOVIÁRIA REGIONAL**
 - ESTRADA REGIONAL
- ESTRADAS NACIONAIS DESCLASSIFICADAS**
 - ESTRADAS NACIONAIS DESCLASSIFICADAS - JURISDIÇÃO MUNICIPAL
- ESTRADAS E CAMINHOS MUNICIPAIS**
 - ESTRADA MUNICIPAL (EM)
 - CAMINHO MUNICIPAL (CM)
- ZONA DE SERVIÇÃO**
 - NON AEDIFICANDI
- REDE FERROVIÁRIA**
 - LINHA DA BEIRA BAIXA
 - LINHA DO LESTE
 - RAMAL DA CENTRAL TERMOLÉTRICA

Fonte: Revisão do PDM Abrantes (2023)



INTERLIGAÇÃO DA SUBESTAÇÃO COLETORA DE CONCAVADA À RESP, A 400 KV

Projeto	R. Silva				
Desenho	A. Pires				
Verificação	D. Janeiro				
Aprovação	I. Calçada	Rev.	Data		Aprov.

Escala	1/25 000	Fase	RECAPE - Projeto de Execução
Designação	Extrato da Planta de Condicionantes - Rede Rodoviária e Rede Ferroviária do PDM de Abrantes (Em Revisão)		

Número	112	Revisão	00
Fichário	T2021-875-24-EX-ENV-REC-112	Folha	1/1
Processo	T2021-875-24	Data	Agosto 2025