


- LEGENDA:**
- Limite do Perímetro
 - Bloco de Crato
 - Bloco de Alter do Chão
 - Bloco de Fronteira e Avis
 - Unidades de rega
 - Rede de Rega
 - Condução elevatória
 - Rede viária
 - Estação de filtração
 - Válvula de sectionamento

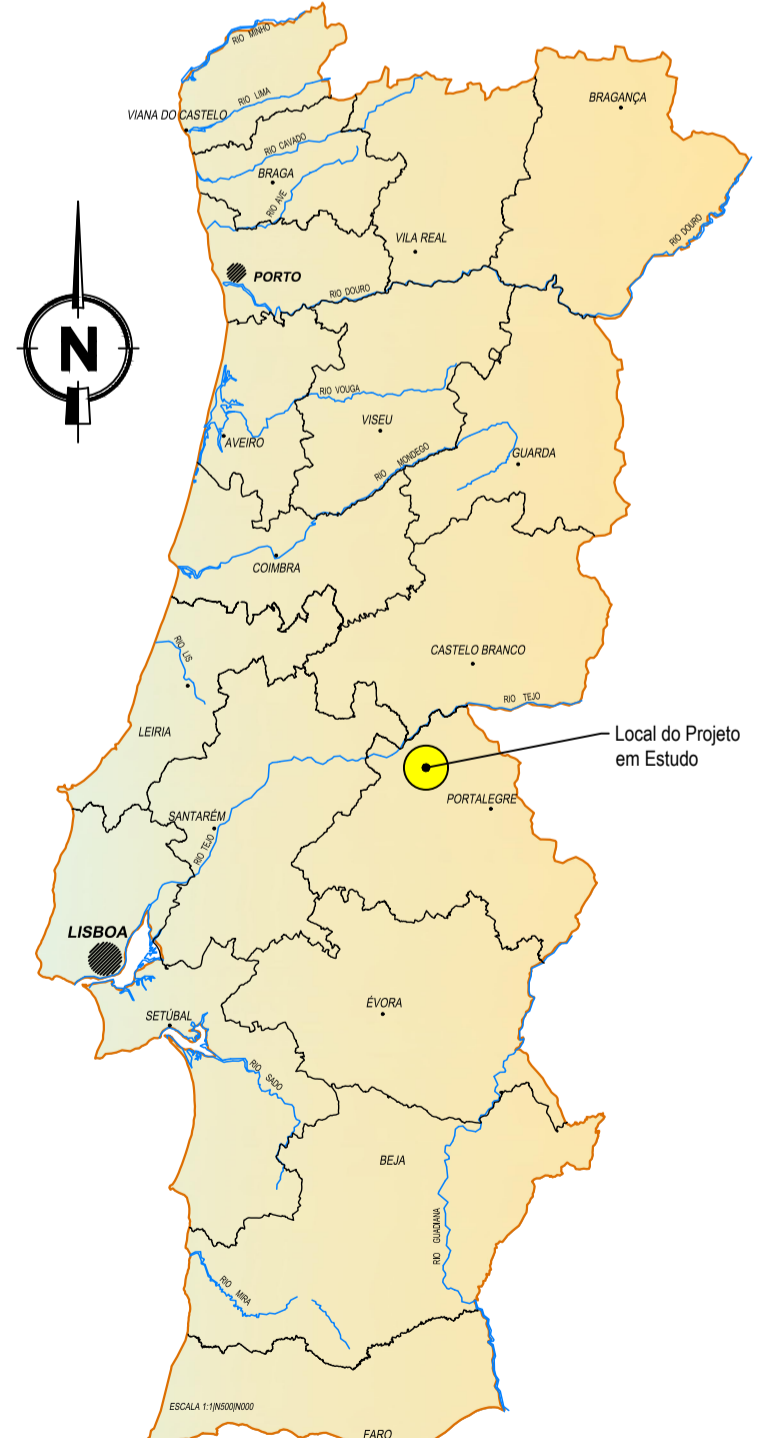

Sistema de Referência: PT-TM06/ETRS89		Elipeóide: GRS80		Projeção: Transversa de Mercator		Datum Geodésico: ETRS89		Cartas militares de IGEOE	
Revisão	1	Designação	Revisão geral	CP	SA	Junho 2023			
Fase	PROJETO DE EXECUÇÃO			Desenhado	Aprovado				
Projeto	S. Azevedo	Desenho	Cecília Passos	Aprovado	Sofia Azevedo	Junho 2023			
Código do Ficheiro	C871-REG-PE-001-R1		Contrato	C871		Escala	1:50 000		

DGADR
DIREÇÃO-GERAL DE AGRICULTURA E DESENVOLVIMENTO RURAL

PROJETO DE EXECUÇÃO DE INFRAESTRUTURAS DE REGADIO DO APROVEITAMENTO HIDROAGRÍCOLA DO CRATO

REDE DE REGA, BLOCO DO CRATO
PLANTA DE LOCALIZAÇÃO

Desenho: n.º

001

Revisão

1