




PLANTA PISO ETARI

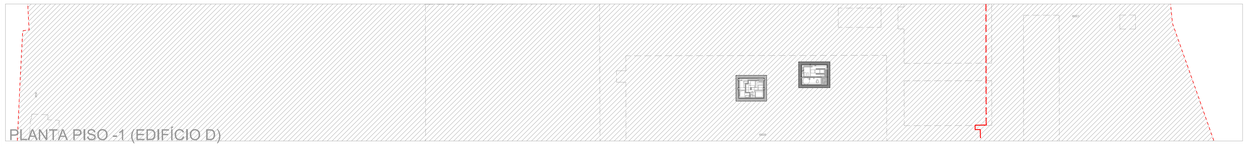


PLANTA PISO -1 (EDIFÍCIO D)

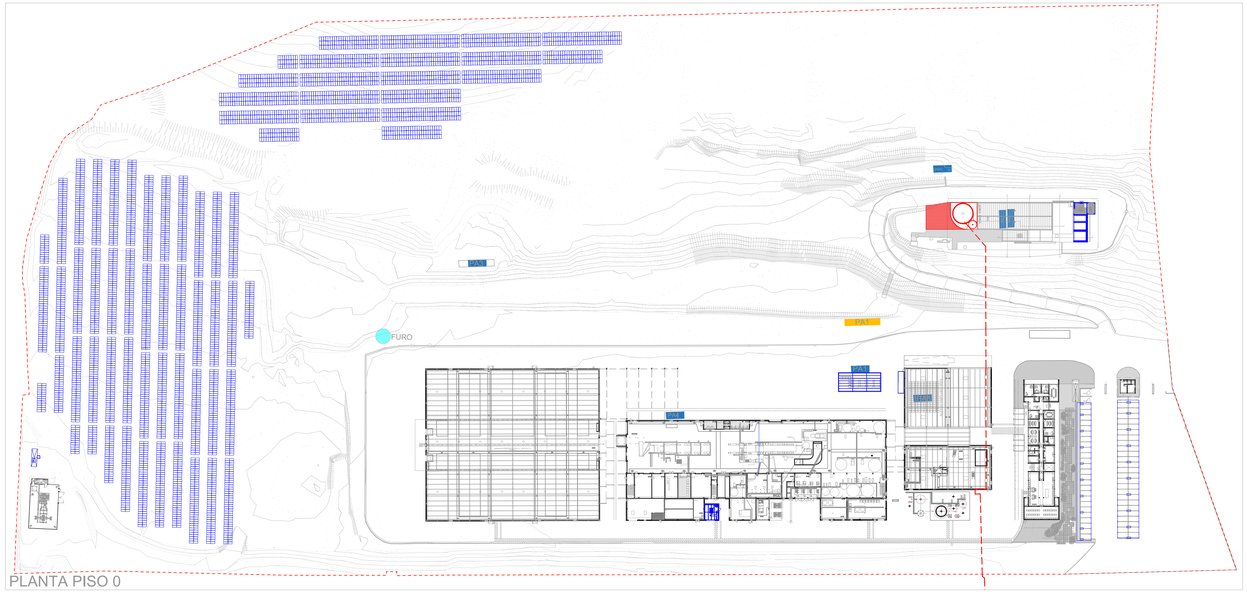


PLANTA PISO 0

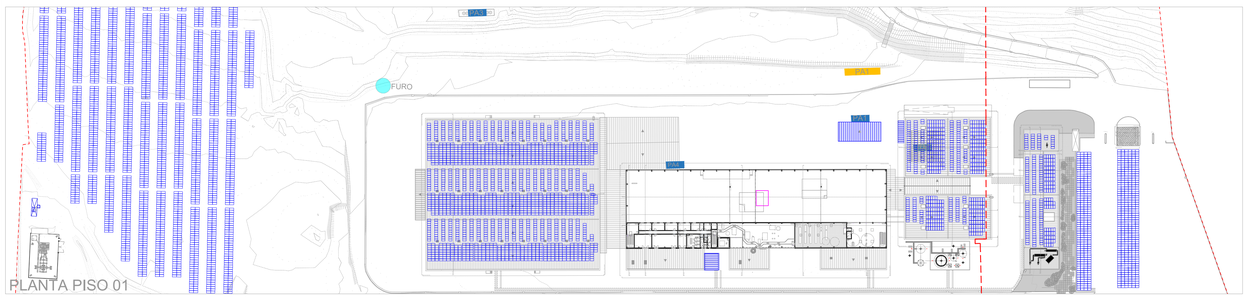


PLANTA PISO 01

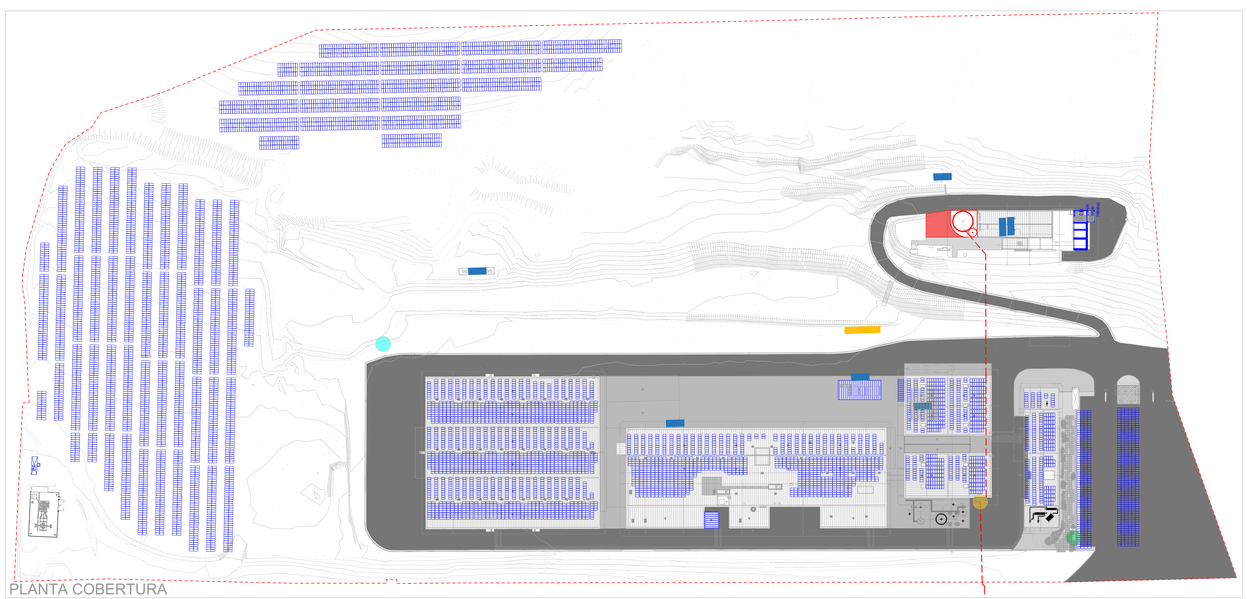

PLANTA COBERTURA

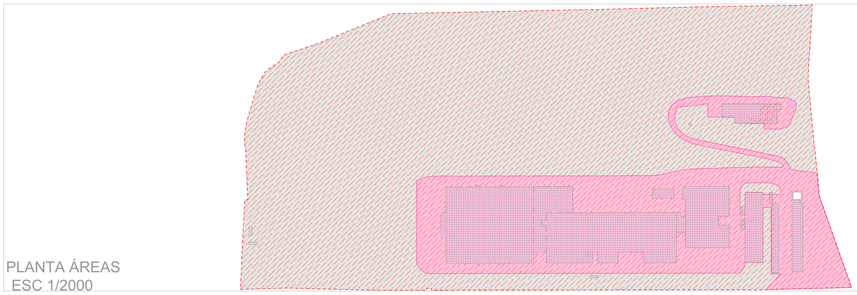

PLANTA ÁREAS
ESC 1/2000

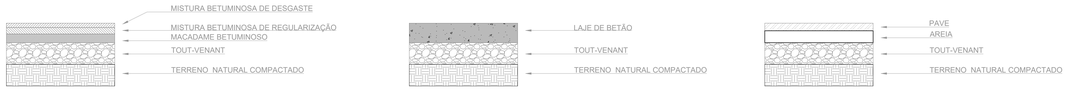


PORMENOR CONSTRUTIVO ASFALTO
ESC 1/20

PORMENOR CONSTRUTIVO BETÃO
ESC 1/20

PORMENOR CONSTRUTIVO PAVE
ESC 1/20

PORMENOR CONSTRUTIVO (PAVIMENTO IMPERMEÁVEL)
ESC 1/20

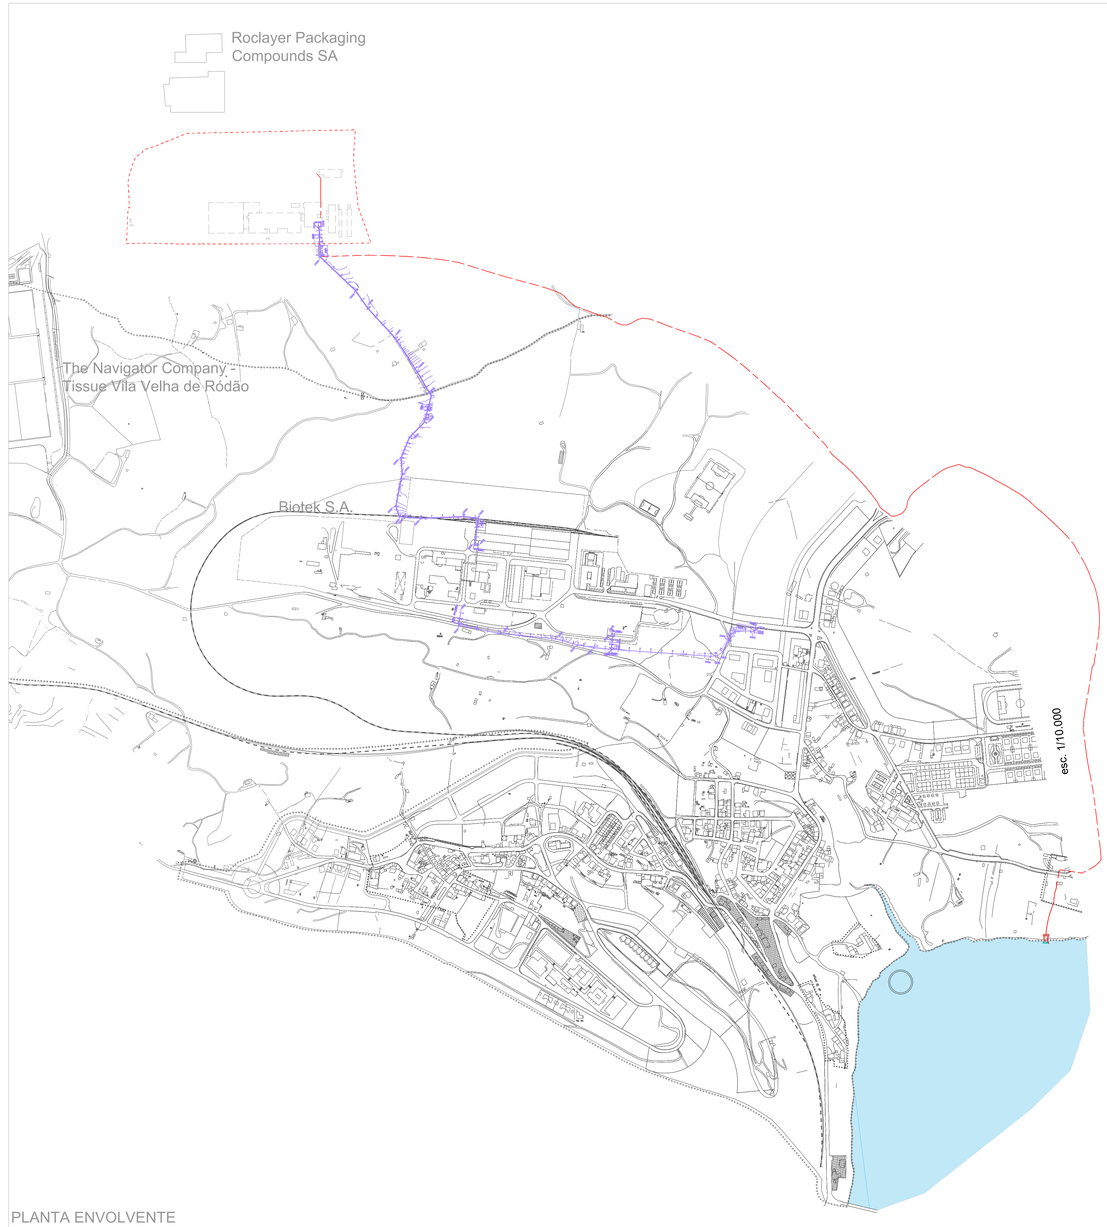

PLANTA ENVOLVENTE
ESC 1/5 000

TAVA ARQUITECTURA

info@tavaarq.com

DATA
06.10.2026
OBRA
UNIDADE FABRIL
PAPIERPRIME
LOCAL
VILA VELHA DE RODÃO
REQUERENTE
PAPIERPRIME

LEGENDA

LIMITE DE TERRENO (PARTICIPANTE) / CONTRATO

PROJETO DE ALTERAÇÃO - ELEMENTOS A CONSTRUIR

PROJETO DE ALTERAÇÃO - ELEMENTOS A DEMOLIR

PARQUE DE RESÍDUOS

PARQUE DE RESÍDUOS
PARQUE DE RESÍDUOS MADEIRA - DESMATADOS
PARQUE DE RESÍDUOS PERIGOSOS
PARQUE DE RESÍDUOS BOA CARGA / OPUS
PARQUE DE RESÍDUOS DE REPARADORES DE HIDROCARBONETOS
PARQUE DE RESÍDUOS VIDRO
PARQUE DE RESÍDUOS PARA VALORIZAÇÃO

EDIFÍCIO

BETÃO
PAVE
VEGETAL

ÁREAS

ÁREA DESCARGA
ÁREA CUBERTA
ÁREA IMPERMEÁVEL
ÁREA PERMEÁVEL
ÁREA ARMAZÉM QUÍMICOS E PEÇAS

LINHAS

PAREDES FOTOVOLTAICAS

ESCALA
1/1000 | 1/5000
DESCRIÇÃO
ARQUITECTURA

FOLHA Nº
ARQ_00