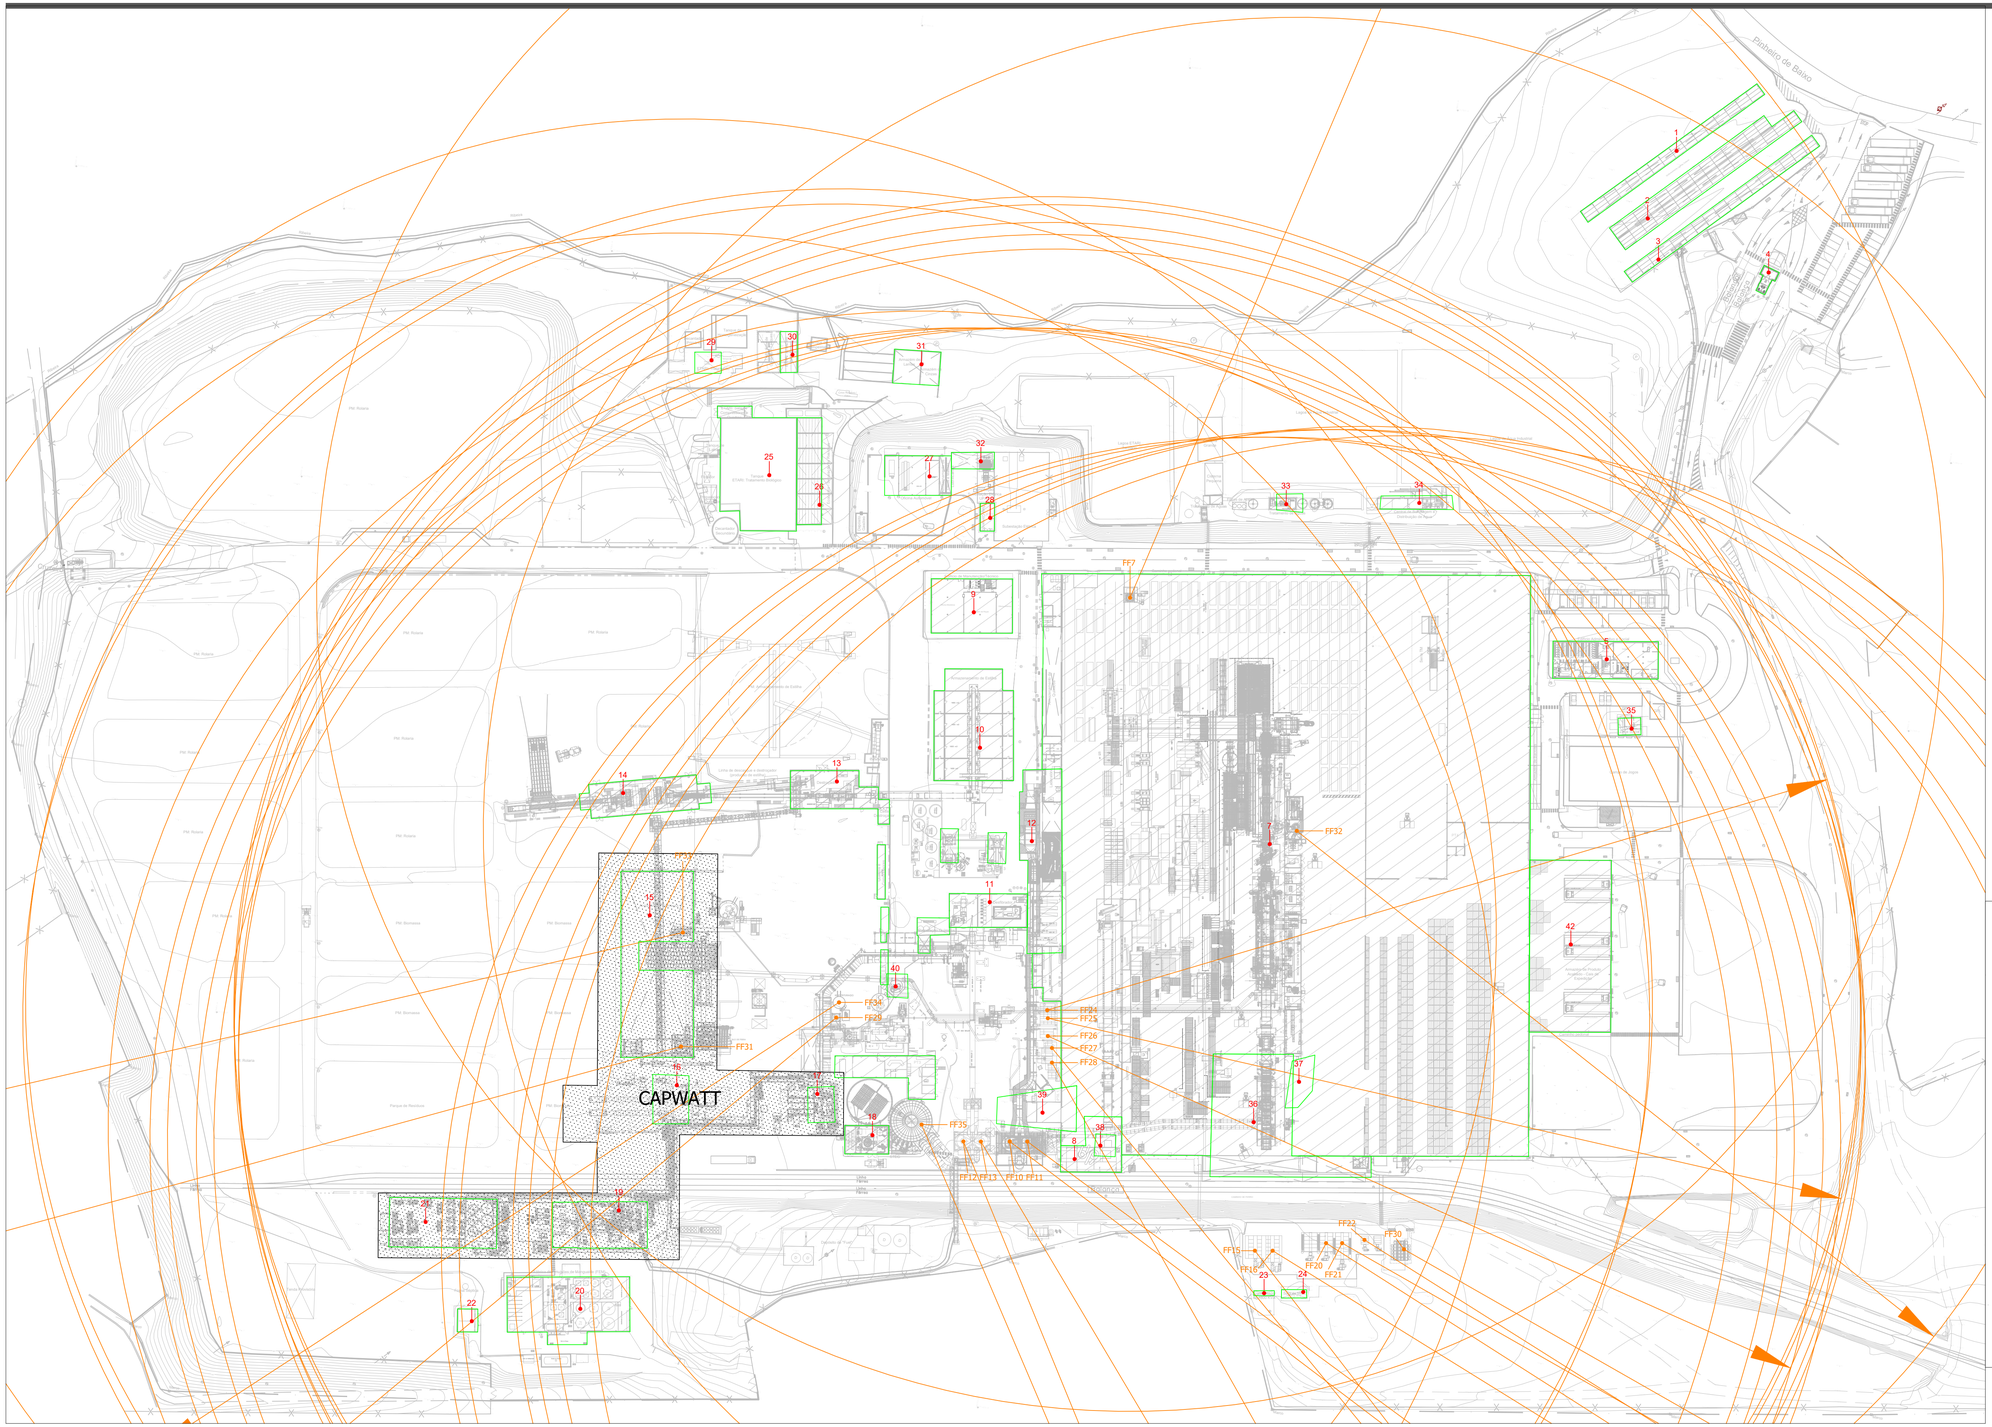

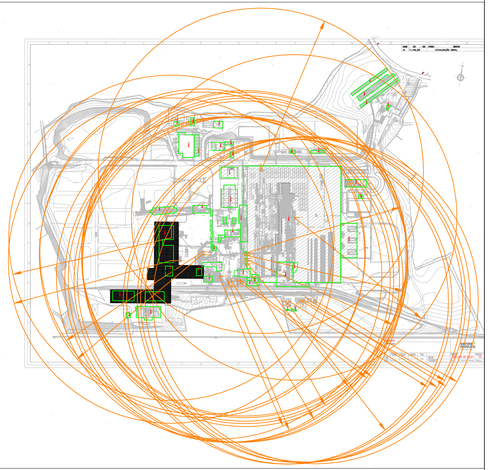

L E G E N D A

SIMBOLOGIA

- OBSTÁCULOS
- FONTES DE EMISSÃO DE POLUENTES ATMOSFÉRICOS
- Raio= 300 metros

FONTES DE EMISSÃO

Fonte de emissão	N.º cadastro
FF7 - Exaustão da Prensa 2	9692
FF15 - Lixadeiras 3 e 4 (Acabamento 1)	12058
FF16 - Lixadeiras 1 e 2 (Acabamento 1)	12059
FF20 - Lixadeiras 3 e 4 (Acabamento 2)	12063
FF21 - Lixadeiras 1 e 2 (Acabamento 2)	12064
FF22 - Serra TM	12065
FF24 - Filtro transporte de fibra (Linha 3)	13367
FF25 - Filtro Cortes Finais Acabamento 1	12068
FF26 - Filtro "Imal Scale" Linha 3	12069
FF27 - Corte Trimming (Acabamento 2)	12070
FF28 - Ferro Control (MDF2)	12071
FF29 - Trimming destroçador (Acabamento 1)	12072
FF30 - Filtro limpeza Formação da Linha 3	12967
FF31 - Mat-Hopper Linha 3	12968
FF32 - Exaustão da Prensa 3	12969
FF33 - Serras Saída da Prensa Linha 3	12970
FF34 - Destroçador de placas Linha 3 - Saída da Prensa	12972
FF35 - STEG da Exaustão dos Secadores L2 e L3	13574

OBSTÁCULOS

Obstáculo	Largura (m)	Altura (m)
Obstáculo 1	70	1
Obstáculo 2	70	1
Obstáculo 3	76,4	1
Obstáculo 4	8,8	1
Obstáculo 5	38,6	7
Obstáculo 7	214,8	16,5
Obstáculo 8	22,4	24,5
Obstáculo 9	33,1	8,5
Obstáculo 10	41,3	11,5
Obstáculo 11	32,3	25
Obstáculo 12	68,3	16
Obstáculo 13	47,1	12
Obstáculo 14	40,4	14
Obstáculo 15	71	9
Obstáculo 16	20,1	28
Obstáculo 17	15,8	26
Obstáculo 18	30,6	13,5
Obstáculo 19	17	23
Obstáculo 23	6,9	9,2
Obstáculo 24	9,3	9,2
Obstáculo 25	41,6	4
Obstáculo 26	41,6	4
Obstáculo 27	19,3	6,5
Obstáculo 28	15,5	4
Obstáculo 29	7,7	-4,5
Obstáculo 30	44,2	-3
Obstáculo 31	43,2	1
Obstáculo 32	15,2	2,5
Obstáculo 33	9,6	-2
Obstáculo 34	25,3	-2
Obstáculo 35	9,3	1,5
Obstáculo 36	59,6	23,5
Obstáculo 37	15,1	29,5
Obstáculo 38	6,5	27,5
Obstáculo 39	29,6	25
Obstáculo 40	6,7	24
Obstáculo 42	63,3	11,5

CAPWATT

REQUERENTE:	SONAE ARAUCO PORTUGAL, S.A.
LOCAL:	LUGAR DE ÁGUA LEVADA 3534-956 MANGUALDE
ESC.: 1:1000	UNIDADE INDUSTRIAL
DATA: OUTUBRO 2026	DESIG.: LOCALIZAÇÃO DE OBSTÁCULOS
	DES. Nº C10

(950 x 594 mm)