


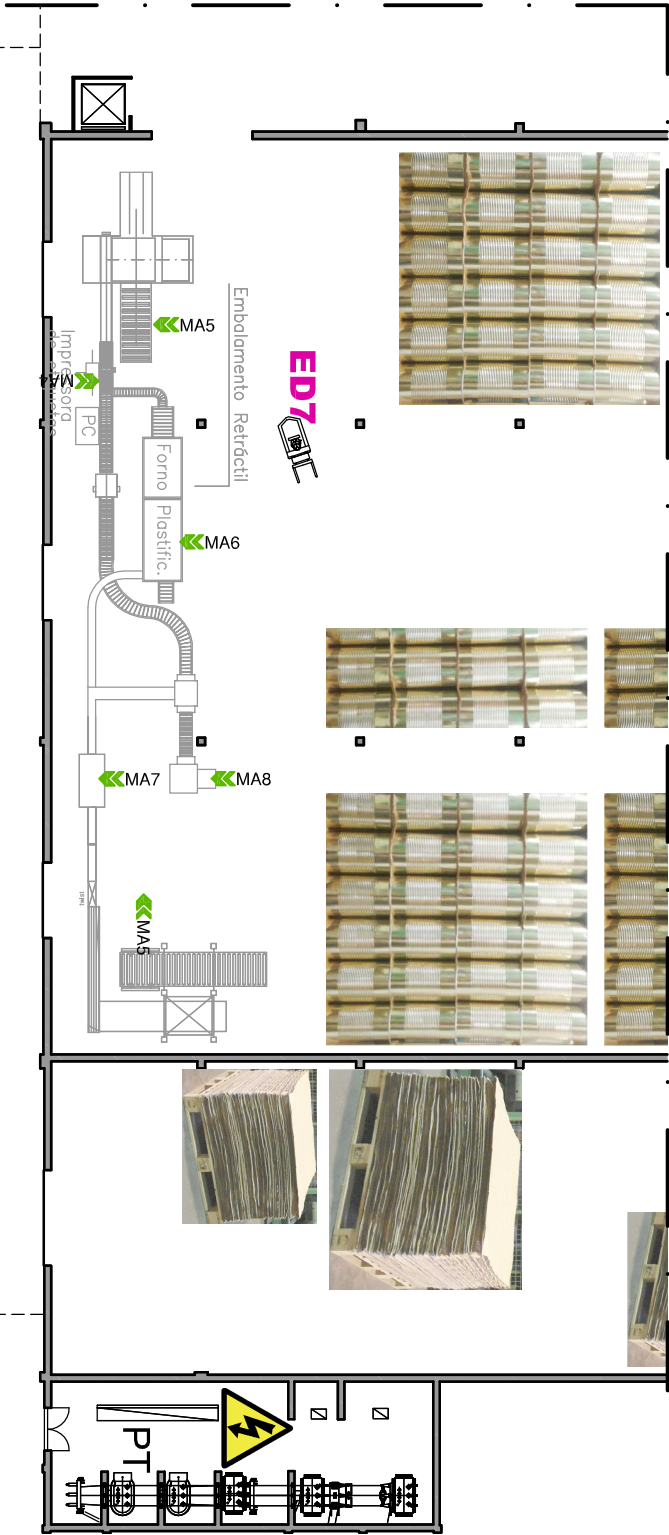


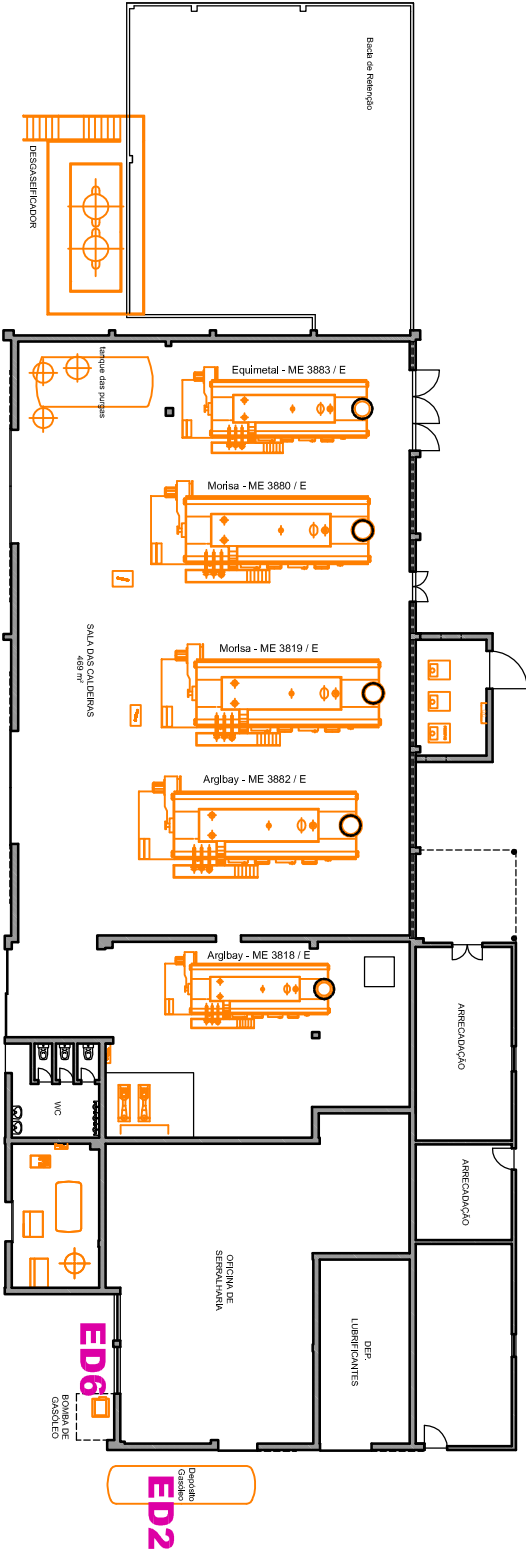

ED9

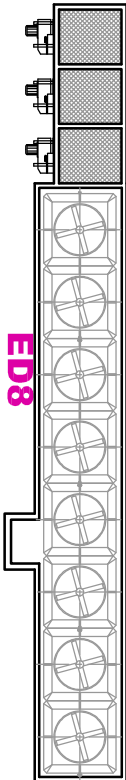

Planta do Piso 0 Equipamento

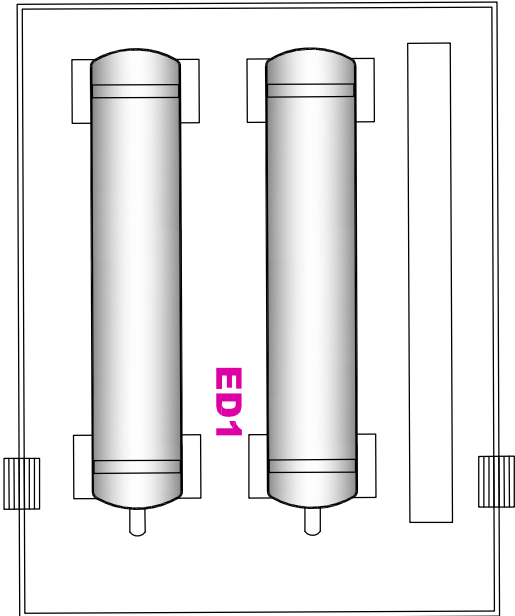

Trovesa das Arroiteias, n.º 62
Parceiros de São João
2350-214 Parceiros de Igreja
telm: 249835190
fax: 249835550
e-mail: geral@ambialca.pt
www.ambialca.pt

requerente	SOPRAGOL, S.A.	processo	SOP_PCIPI 02	desenho	01
local	Montinho de Baixo – MORA	data	Março 2015	escala	1:300
fase	Licenciamento de Unidade Industrial	anexo	AN4.9		
especialidade	PCIP	rubrica			
contém	Localização de Fontes Difusas				