
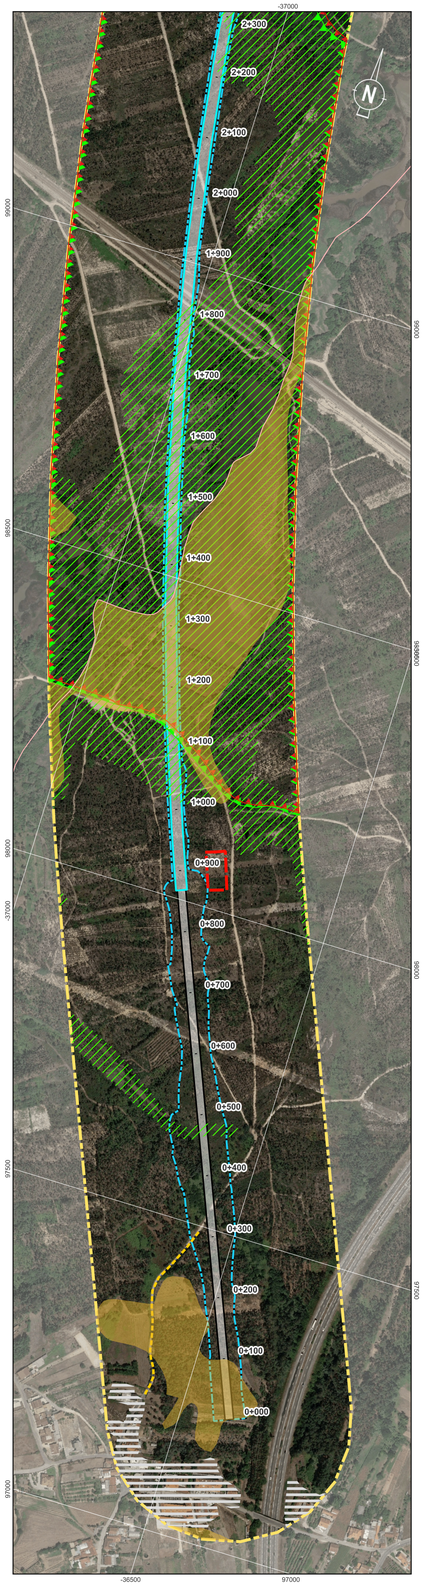
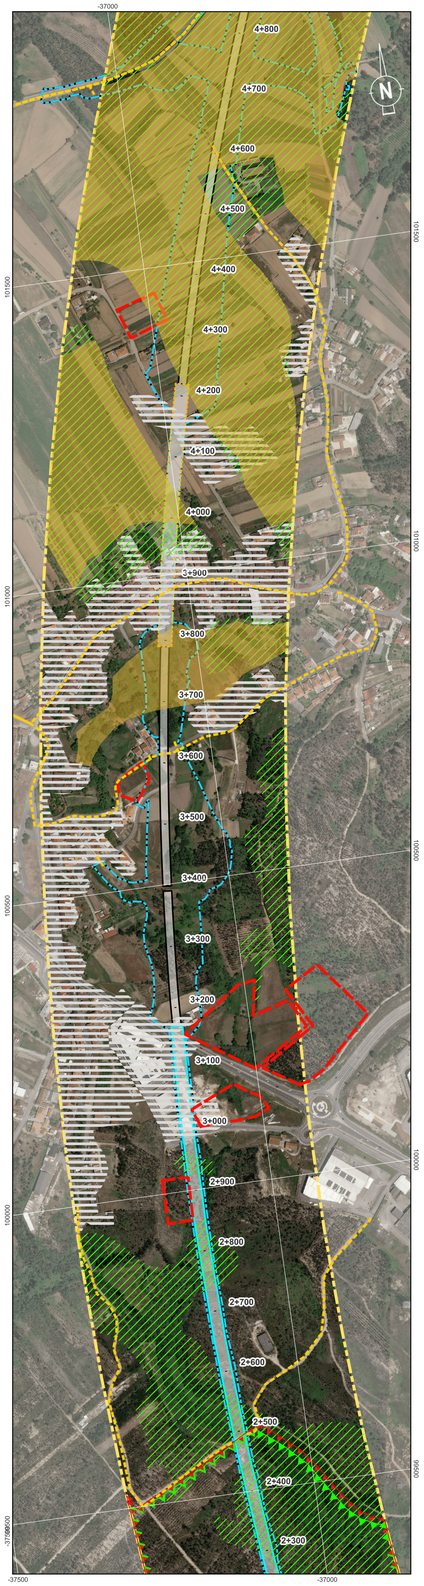
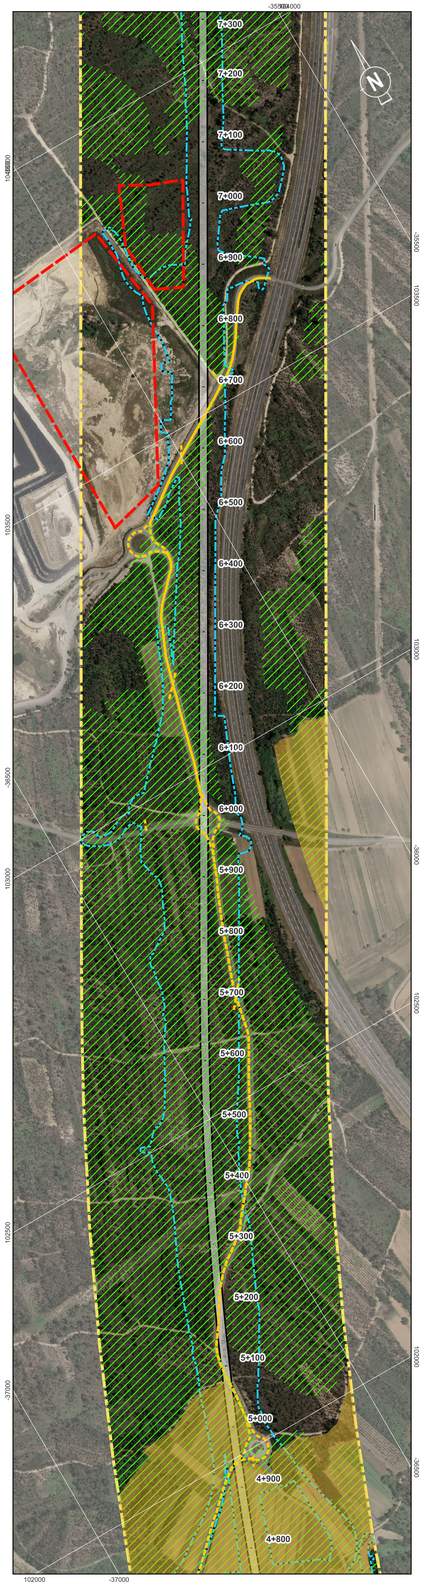
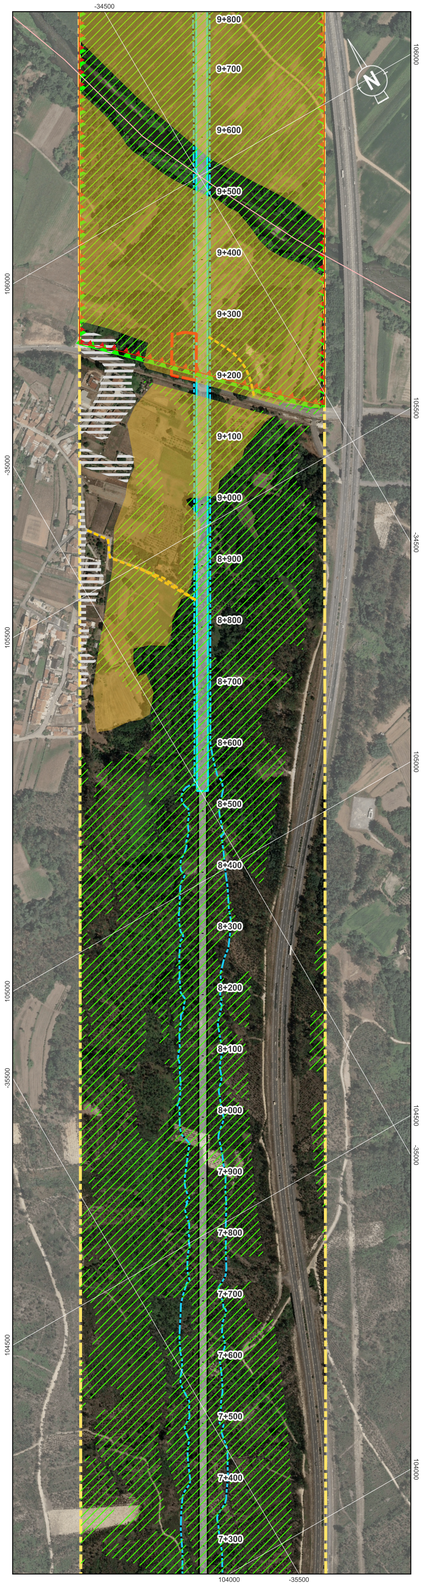



## Localização das Plantas

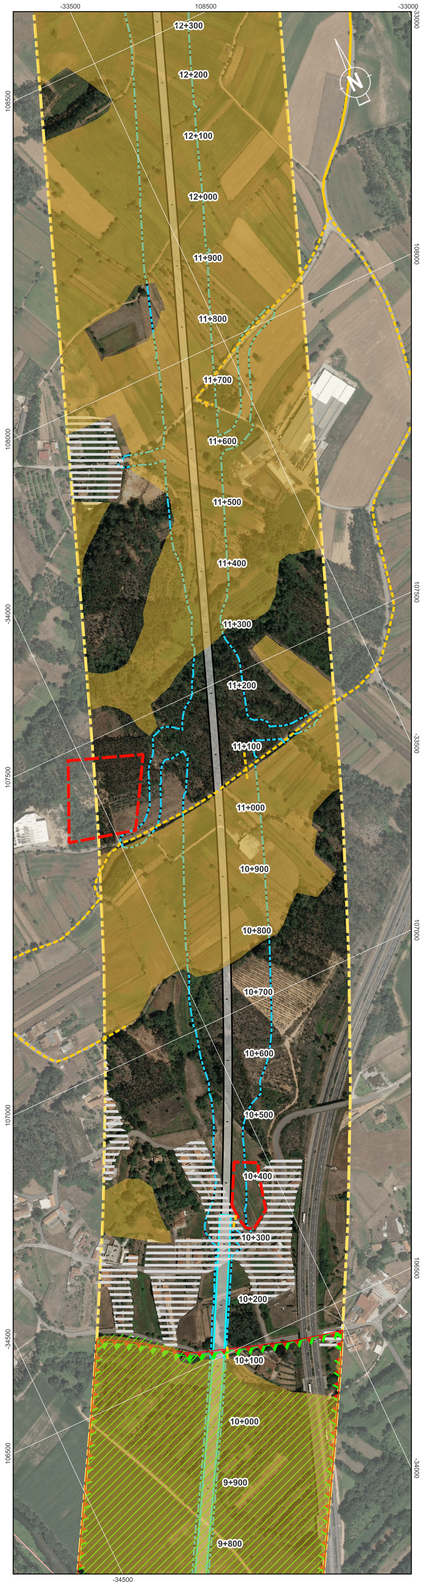


Estaleiros

Acessos aos Estaleiros

### Condicionamentos

Reserva Ecológica Nacional (REN)

Reserva Agrícola Nacional(RAN)

Zona Especial de Conservação (ZEC)

Zona de Proteção Especial (ZPE)

Zonas Urbanas

Sistema de Coordenadas: ETRS89 / Portugal TM06; EPSG: 3763

### Legenda Geral

**Divisão Administrativa**

Limite Municipal

**Antecedente**

Corredor da Solução DIA

**Projeto**

Limite de Expropriação

Plataforma de Via

Túnel NATM

Túnel Cut & Cover

Pontes e Viadutos


Cofinanciado pela União Europeia


| Rev. | Data | Descrição | Responsável |
|---|---|---|---|
| | | | |

AVAN CONCESSÕES DE ALTA VELOCIDADE · AGÊNCIA NORTE · coba Portugal

Infraestruturas de Portugal


| | |
|---|---|
| O Gestor do Projeto | - |
| O Responsável Unidade | - |
| O Responsável Departamento | - |
| O Diretor | - |
| Código Projetista | - |
| Ficheiro | DesenhosTracado_LSV.qgz |
| Projetou | SOL |
| Desenhou | PLM |
| Validou | ACS |
| Órgão | Estudos e Projetos Ferroviários |
| Empreendimento | Nº |
| Fase | Projeto Execução |
| Projeto | LINHA FERROVIÁRIA DE ALTA VELOCIDADE ENTRE PORTO (CAMPANHÃ) E LISBOA |
| Linha | TROÇO PORTO (CAMPANHÃ) À OIÃ - PK 0+00 A ESTAÇÃO DE CAMPANHÃ |
| Local | PORTO (CAMPANHÃ) A OIÃ |
| Especialidade | V10 - Ambiente<br>SUBTOMO 10.02.03 - PEÇAS DESENHADAS |
| Título do Desenho | Condicionamentos à Localização de Estaleiros |
| Código do Desenho | PF102A0.PR.10.02.03.AMB.013.00 |
| Nº Registo SAP | - |
| Data | 2025-09 |
| Nº de Ordem | AMB013 1/7 |
| Versão | 00 |
| Escalas | 0 50 100 m<br>1:5000 |

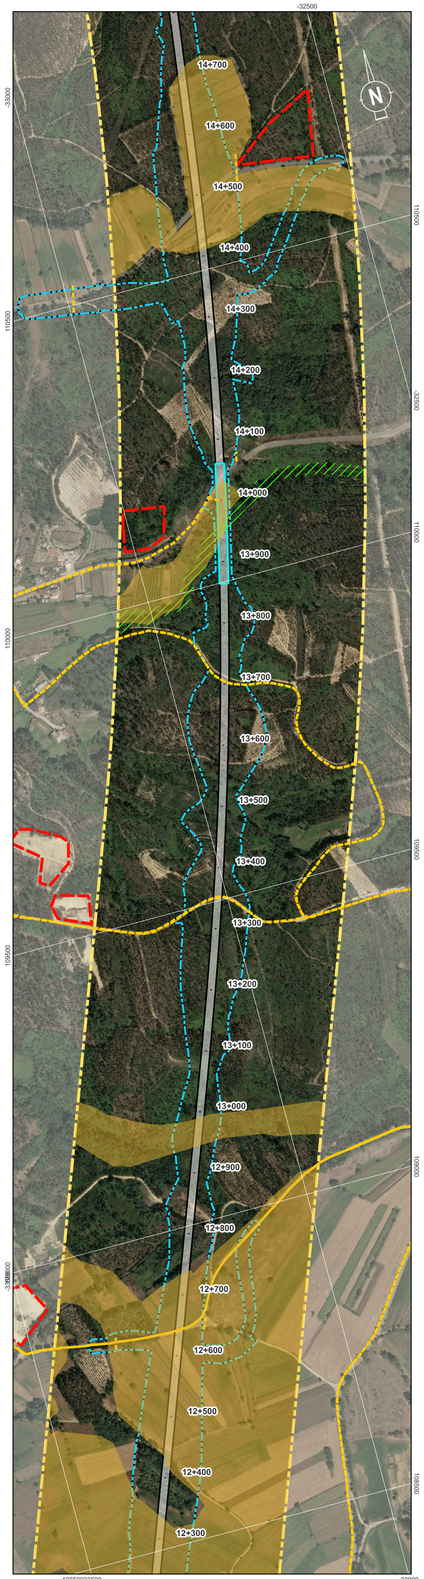


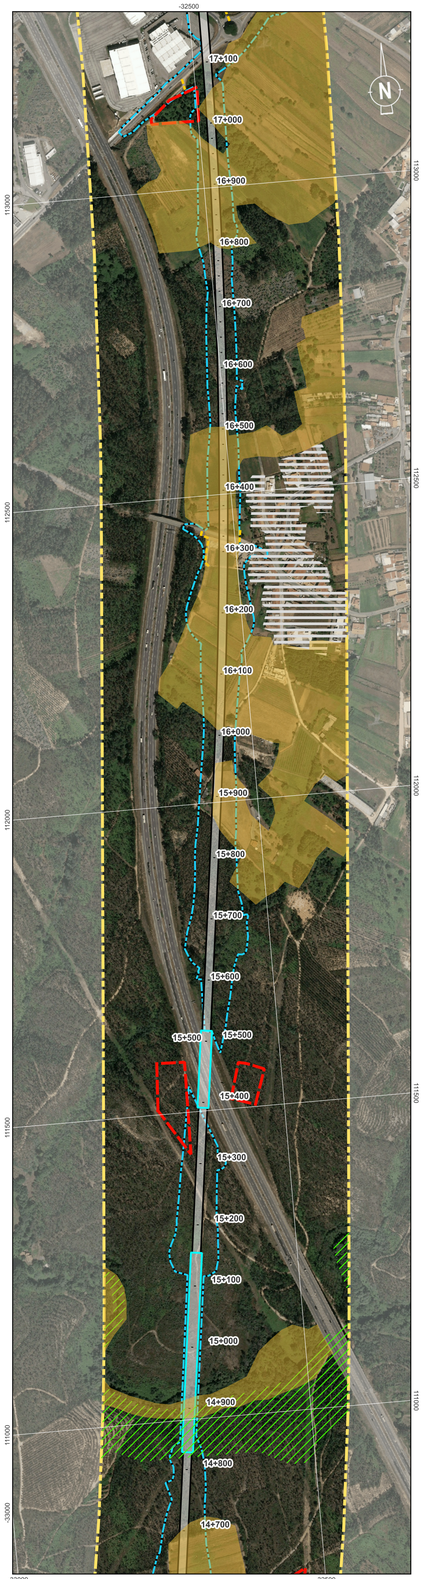




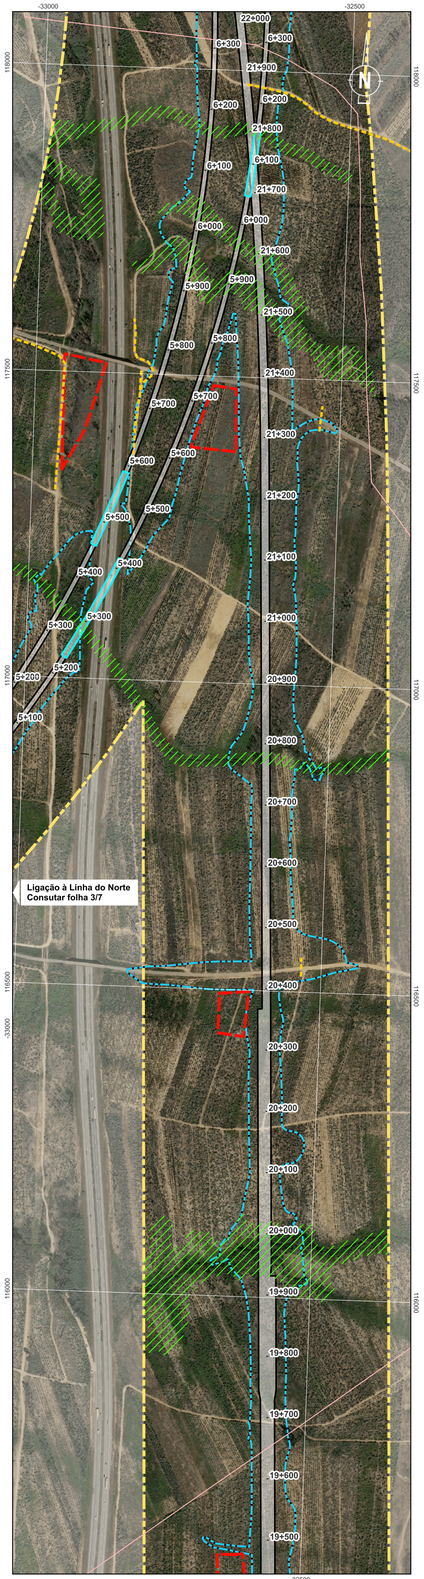


## Localização das Plantas

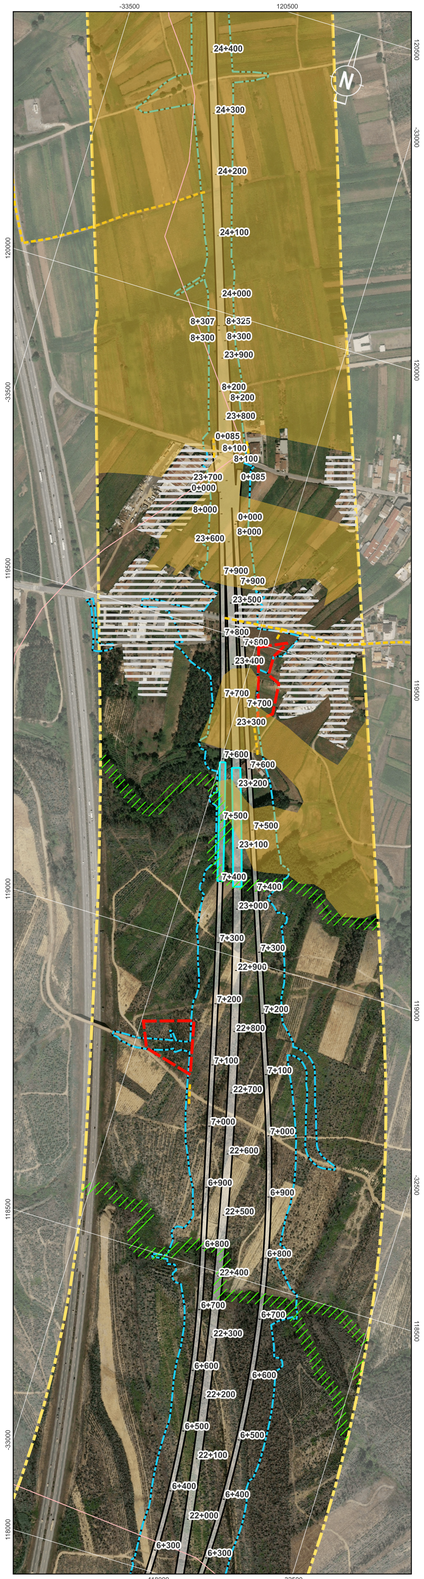

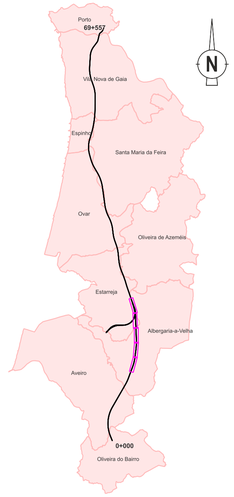
Estaleiros

Acessos aos Estaleiros

**Condicionamentos**

Reserva Ecológica Nacional (REN)

Reserva Agrícola Nacional(RAN)

Zona Especial de Conservação (ZEC)

Zona de Proteção Especial (ZPE)

Zonas Urbanas

Sistema de Coordenadas: ETRS89 / Portugal TM06; EPSG: 3763

## Legenda Geral

**Divisão Administrativa**

Limite Municipal

**Antecedente**

Corredor da Solução DIA

**Projeto**

Limite de Expropriação

Plataforma de Via

Túnel NATM

Túnel Cut & Cover


Pontes e Viadutos


Cofinanciado pela União Europeia

| Rev. | Data | Descrição | Responsável |
|---|---|---|---|
| | | | |

AVAN CONCESSÕES DE ALTA VELOCIDADE — AVANTE NORTE — coba Portugal — Infraestruturas de Portugal

| | |
|---|---|
| Código Projetista | - |
| Ficheiro | DesenhosTracado_LSV.qgz |
| Projetou | SOL |
| Desenhou | PLM |
| Validou | ACS |
| O Gestor do Projeto | - |
| O Responsável Unidade | - |
| O Responsável Departamento | - |
| O Diretor | - |
| Opção | Estudos e Projetos Ferroviários |
| Empreendimento | Nº |
| Fase | Projeto Execução |
| Projeto | LINHA FERROVIÁRIA DE ALTA VELOCIDADE ENTRE PORTO (CAMPANHÃ) E LISBOA |
| Código do Desenho | PT102A0.PR.10.02.03.AMB.013.00 |
| Linha | TROÇO PORTO (CAMPANHÃ) À OIÃ - PK 0+00 A ESTAÇÃO DE CAMPANHÃ |
| N.º Registo SAP | - |
| Local | PORTO (CAMPANHÃ) A OIÃ |
| Data | 2025-09 |
| Especialidade | V10 - Ambiente<br>SUBTOMO 10.02.03 - PEÇAS DESENHADAS |
| N.º de Ordem | AMB013<br>2/7 |
| Versão | 00 |
| Título do Desenho | Condicionamentos à Localização de Estaleiros |
| Escalas | 0 50 100 m<br>1:5000 |

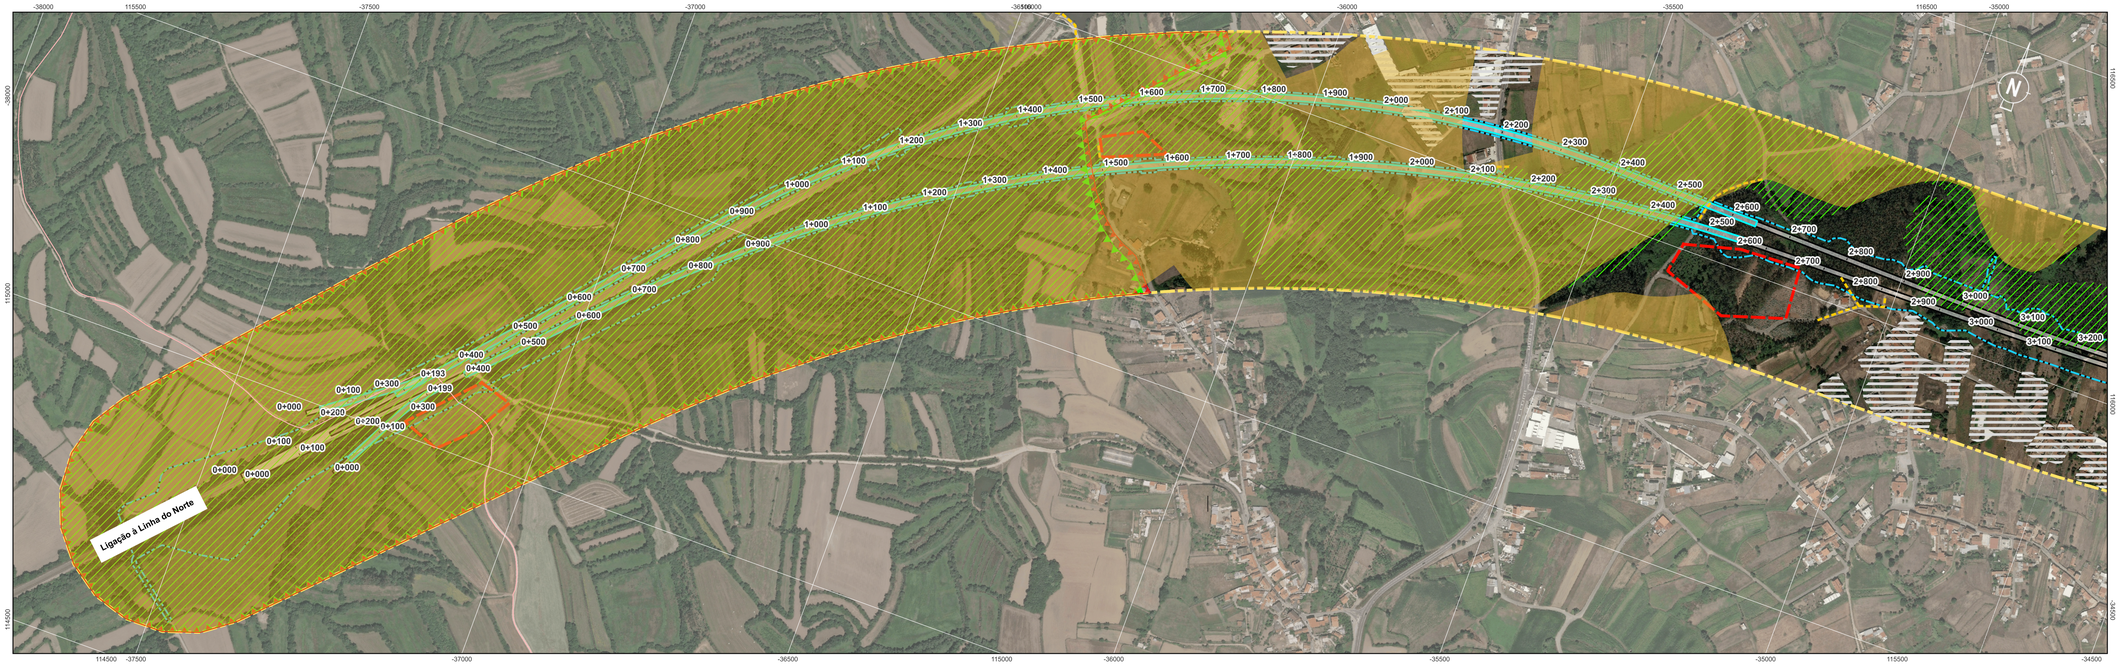

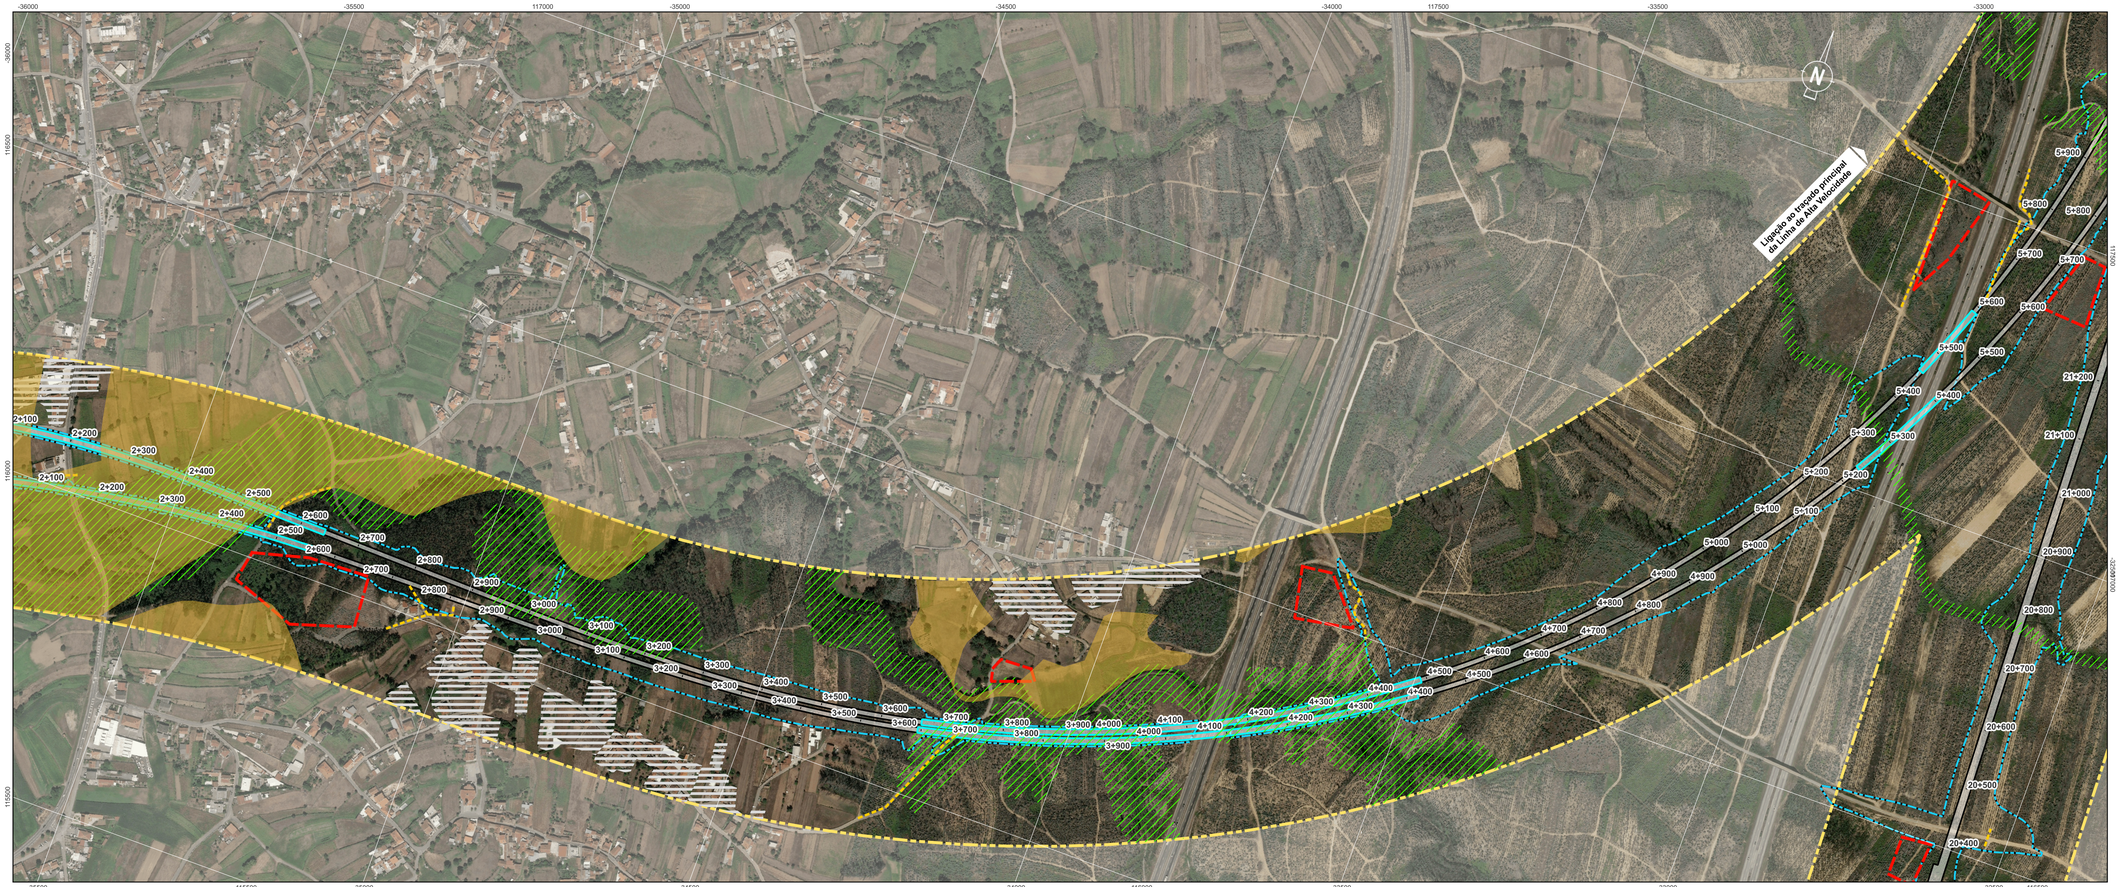
## Localização das Plantas




Estaleiros

Acessos aos Estaleiros

### Condicionamentos

- Reserva Ecológica Nacional (REN)
- Reserva Agrícola Nacional(RAN)
- Zona Especial de Conservação (ZEC)
- Zona de Proteção Especial (ZPE)
- Zonas Urbanas

Sistema de Coordenadas: ETRS89 / Portugal TM06; EPSG: 3763

### Legenda Geral

**Divisão Administrativa**
- Limite Municipal

**Antecedente**
- Corredor da Solução DIA

**Projeto**
- Limite de Expropriação
- Plataforma de Via
- Túnel NATM
- Túnel Cut & Cover
- Pontes e Viadutos

Cofinanciado pela União Europeia


| Rev. | Data | Descrição | Responsável |
|---|---|---|---|

AVAN CONCESSÕES DE ALTA VELOCIDADE · BANCO PORTO · coba Portugal · Infraestruturas de Portugal

| | |
|---|---|
| Código Projetista: - | Ficheiro: DesenhosTracado_LSV.qgz |
| Projetou: SOL | Desenhou: PLM | Validou: ACS |
| O Gestor do Projeto: - | O Responsável Unidade: - |
| O Responsável Departamento: - | O Diretor: - |
| Órgão: Estudos e Projetos Ferroviários | Empreendimento: Nº |
| Fase: Projeto Execução | |


| | |
|---|---|
| Projeto: LINHA FERROVIÁRIA DE ALTA VELOCIDADE ENTRE PORTO (CAMPANHÃ) E LISBOA | Código do Desenho: PT102A0.PR.10.02.03.AMB.013.00 |
| Linha: TROÇO PORTO (CAMPANHÃ) A OIÃ - PK 0+00 A ESTAÇÃO DE CAMPANHÃ | N.º Registo SAP: - |
| Local: PORTO (CAMPANHÃ) A OIÃ | Data: 2025-09 |
| Especialidade: V10 - Ambiente SUBTOMO 10.02.03 - PEÇAS DESENHADAS | N.º de Ordem: AMB013 3/7 · Versão: 00 |
| Título do Desenho: Condicionamentos à Localização de Estaleiros | Escalas: 0 50 100 m · 1:5000 |




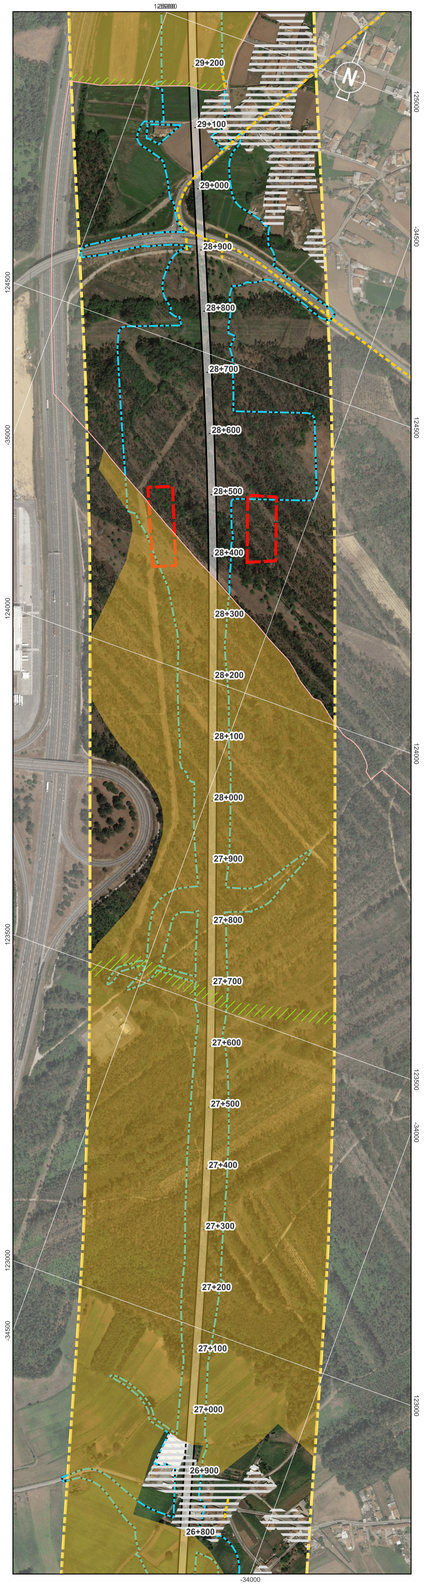




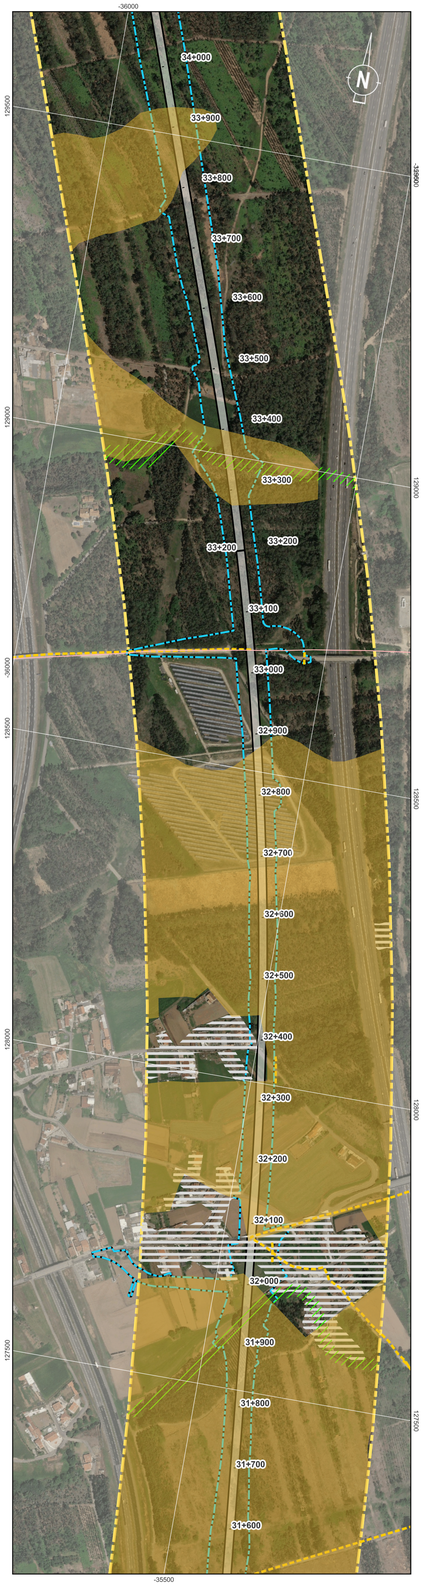


## Localização das Plantas

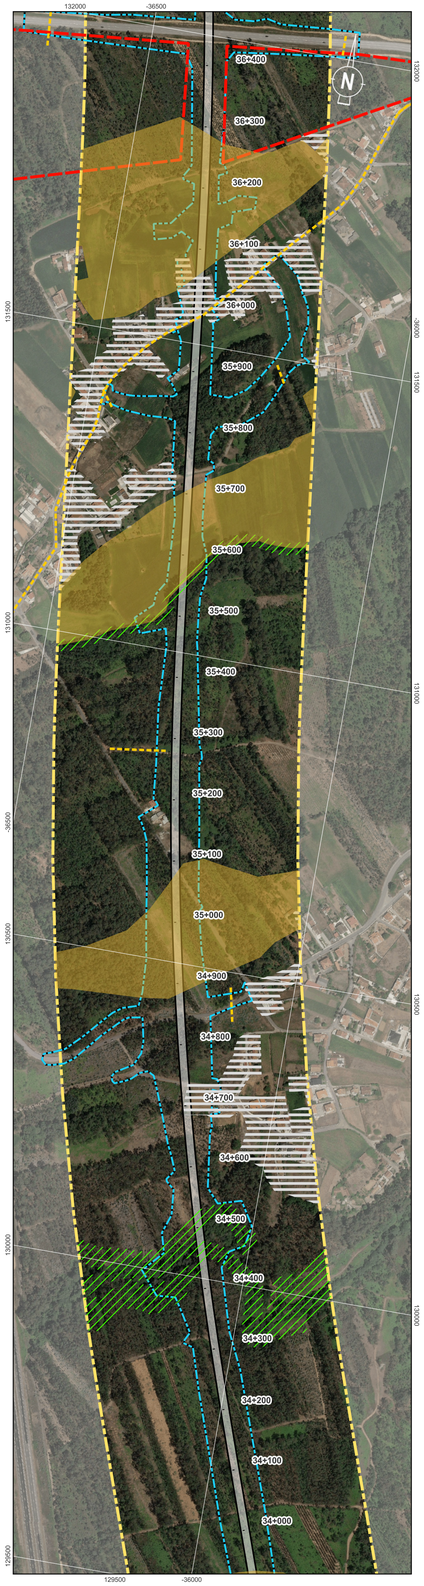

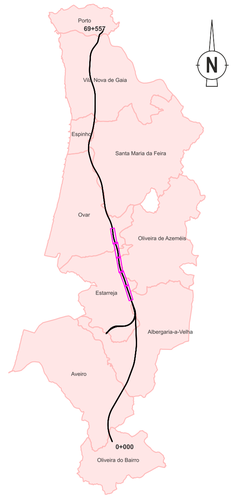
Estaleiros

Acessos aos Estaleiros

### Condicionamentos

- Reserva Ecológica Nacional (REN)
- Reserva Agrícola Nacional(RAN)
- Zona Especial de Conservação (ZEC)
- Zona de Proteção Especial (ZPE)
- Zonas Urbanas

Sistema de Coordenadas: ETRS89 / Portugal TM06; EPSG: 3763

### Legenda Geral

**Divisão Administrativa**

- Limite Municipal

**Antecedente**

- Corredor da Solução DIA

**Projeto**

- Limite de Expropriação
- Plataforma de Via
- Túnel NATM
- Túnel Cut & Cover
- Pontes e Viadutos


Cofinanciado pela União Europeia


| Rev. | Data | Descrição | Responsável |
|---|---|---|---|
| | | | |


AVAN CONCESSÕES DE ALTA VELOCIDADE · ALMOE NORTE · coba Portugal · Infraestruturas de Portugal


| | |
|---|---|
| Código Projetista: - | Ficheiro: DesenhosTracado_LSV.qgz |
| Projetou: SOL | Desenhou: PLM · Validou: ACS |
| O Gestor do Projeto: - | |
| O Responsável Unidade: - | |
| O Responsável Departamento: - | |
| O Diretor: - | |
| Órgão: Estudos e Projetos Ferroviários | |
| Empreendimento: Nº | |
| Fase: Projeto Execução | |


| | |
|---|---|
| Projeto: LINHA FERROVIÁRIA DE ALTA VELOCIDADE ENTRE PORTO (CAMPANHÃ) E LISBOA | Código do Desenho: PF102A0.PR.10.02.03.AMB.013.00 |
| Linha: TROÇO PORTO (CAMPANHÃ) À OIÃ - PK 0+00 A ESTAÇÃO DE CAMPANHÃ | N.º Registo SAP: - |
| Local: PORTO (CAMPANHÃ) A OIÃ | Data: 2025-09 |
| Especialidade: V10 - Ambiente<br>SUBTOMO 10.02.03 - PEÇAS DESENHADAS | N.º de Ordem: AMB013 4/7 · Versão: 00 |
| Título do Desenho: Condicionamentos à Localização de Estaleiros | Escalas: 0 50 100 m · 1:5000 |

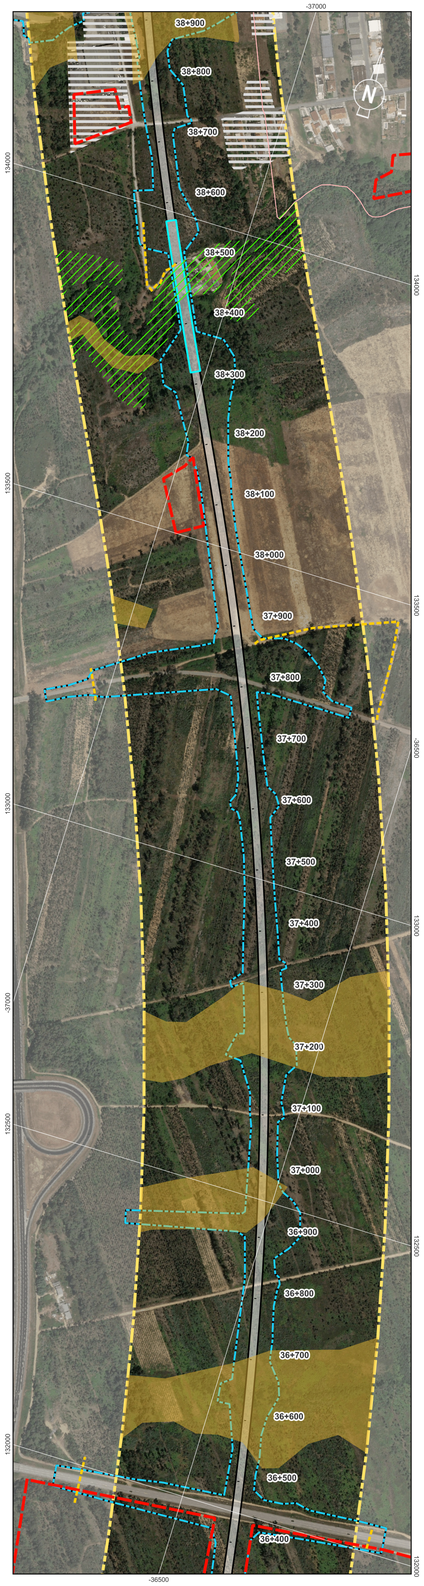

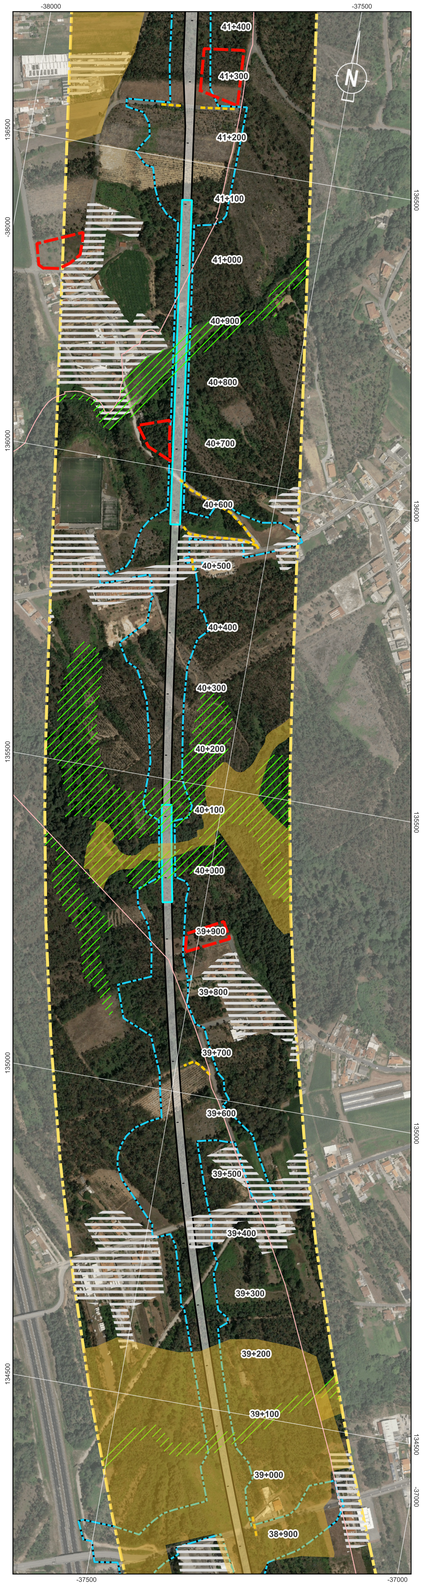
## Localização das Plantas

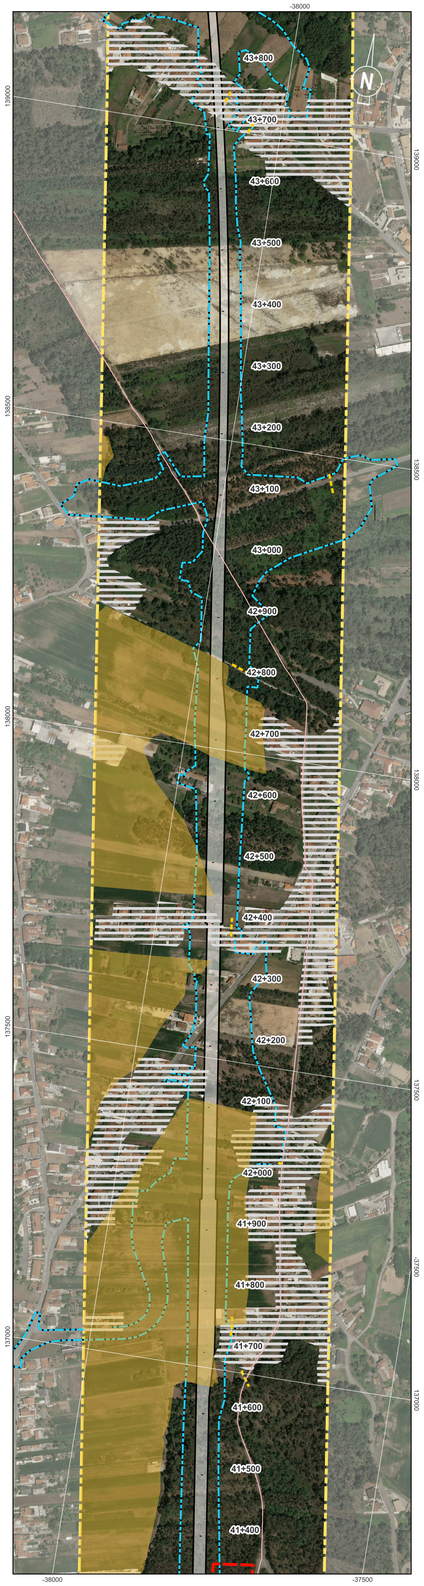

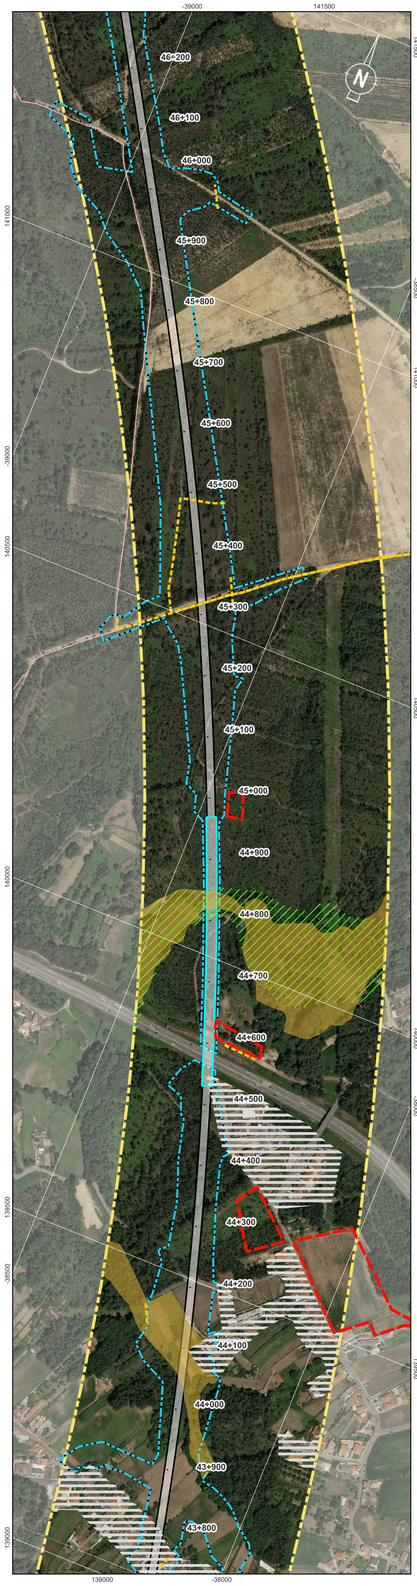
- Estaleiros
- Acessos aos Estaleiros
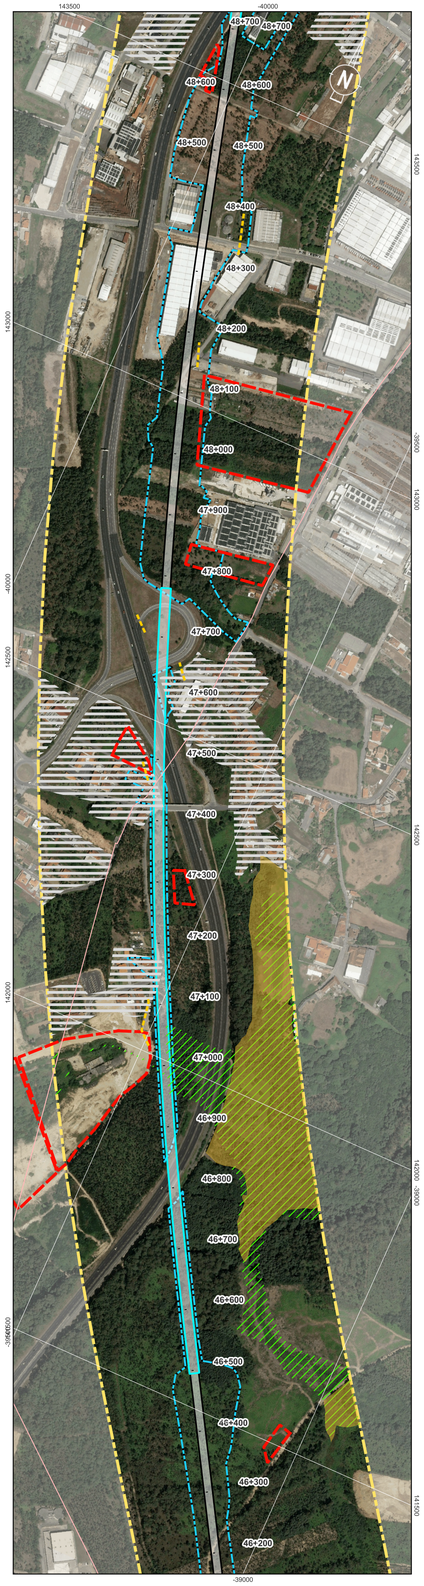
### Condicionamentos

- Reserva Ecológica Nacional (REN)
- Reserva Agrícola Nacional(RAN)
- Zona Especial de Conservação (ZEC)
- Zona de Proteção Especial (ZPE)
- Zonas Urbanas

Sistema de Coordenadas: ETRS89 / Portugal TM06; EPSG: 3763

### Legenda Geral

**Divisão Administrativa**
- Limite Municipal

**Antecedente**
- Corredor da Solução DIA

**Projeto**
- Limite de Expropriação
- Plataforma de Via
- Túnel NATM
- Túnel Cut & Cover
- Pontes e Viadutos

Cofinanciado pela União Europeia


| Rev. | Data | Descrição | Responsável |
|---|---|---|---|


AVAN CONCESSÕES DE ALTA VELOCIDADE — AVANTE NORTE — coba Portugal


Infraestruturas de Portugal


| | |
|---|---|
| Código Projetista: - | Ficheiro: DesenhosTracado_LSV.qgz |
| Projetou: SOL | Desenhou: PLM |
| Validou: ACS | |
| O Gestor do Projeto: - | |
| O Responsável Unidade: - | |
| O Responsável Departamento: - | |
| O Diretor: - | |
| Órgão: Estudos e Projetos Ferroviários | |
| Empreendimento: Nº | |
| Fase: Projeto Execução | |


| | |
|---|---|
| Projeto: LINHA FERROVIÁRIA DE ALTA VELOCIDADE ENTRE PORTO (CAMPANHÃ) E LISBOA | Código do Desenho: PF102A0.PR.10.02.03.AMB.013.00 |
| Linha: TROÇO PORTO (CAMPANHÃ) À OIÃ - PK 0+00 A ESTAÇÃO DE CAMPANHÃ | N.º Registo SAP: - |
| Local: PORTO (CAMPANHÃ) A OIÃ | Data: 2025-09 |
| Especialidade: V10 - Ambiente<br>SUBTOMO 10.02.03 - PEÇAS DESENHADAS | N.º de Ordem: AMB013 5/7 — Versão: 00 |
| Título do Desenho: Condicionamentos à Localização de Estaleiros | Escalas: 0 50 100 m — 1:5000 |

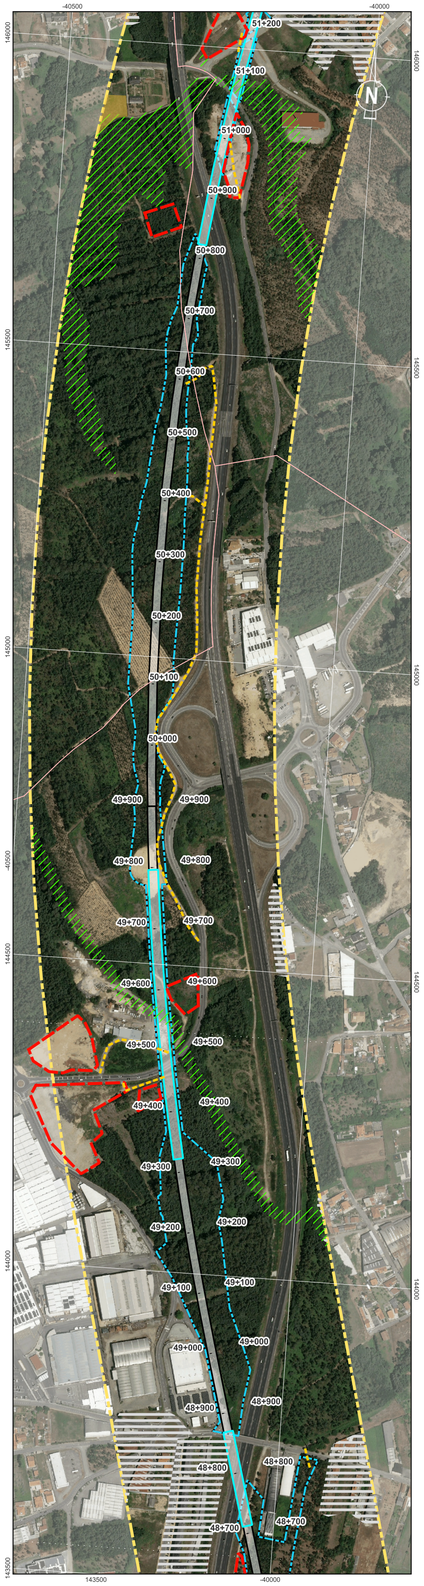

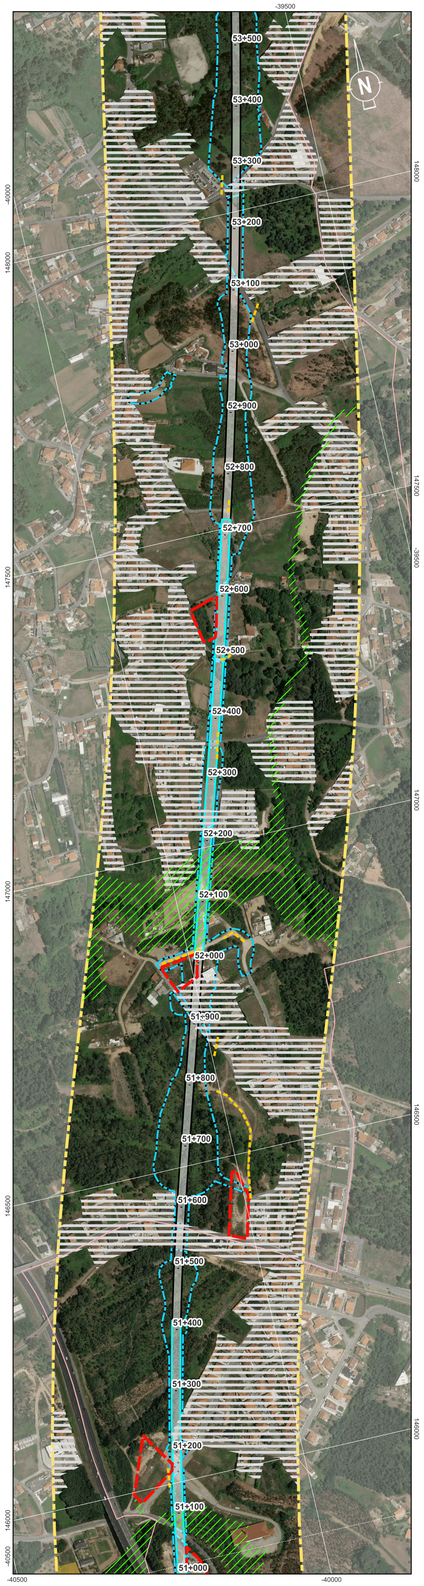


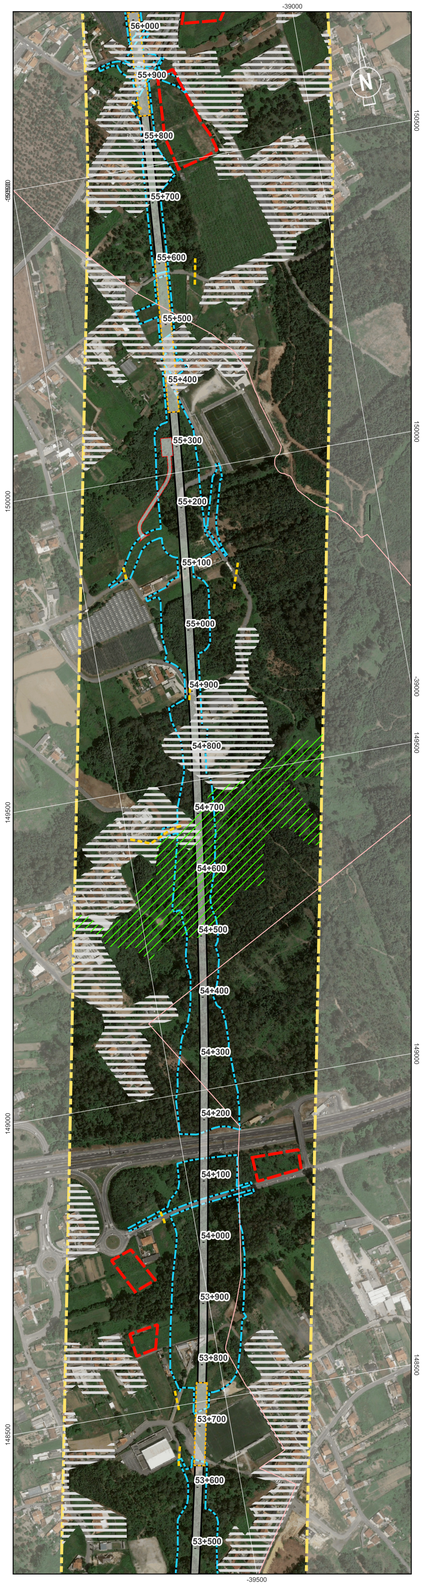
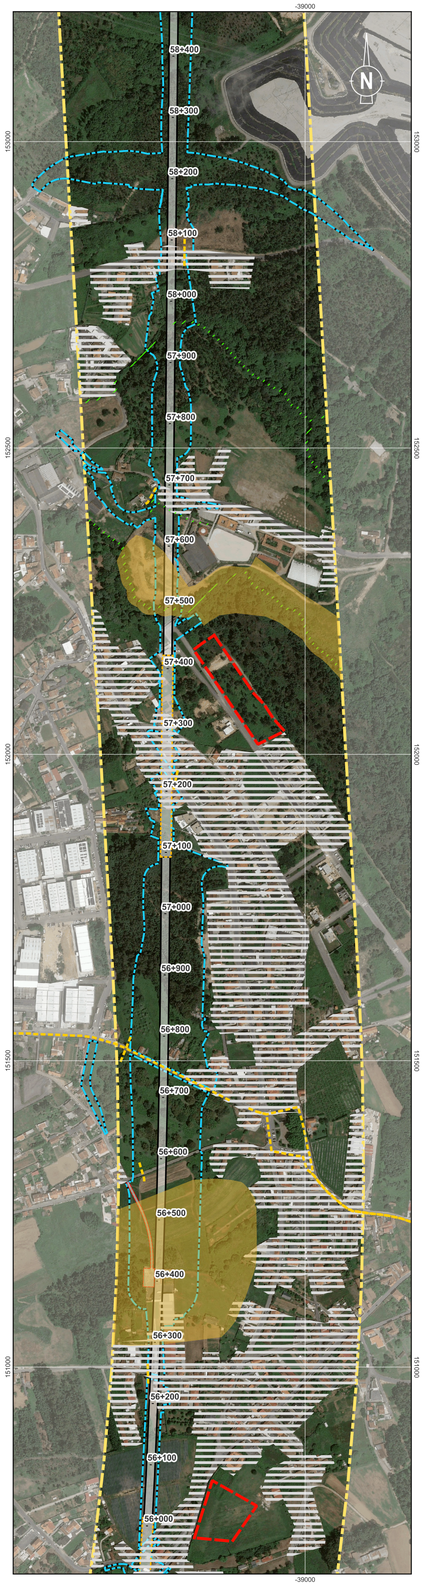
## Localização das Plantas

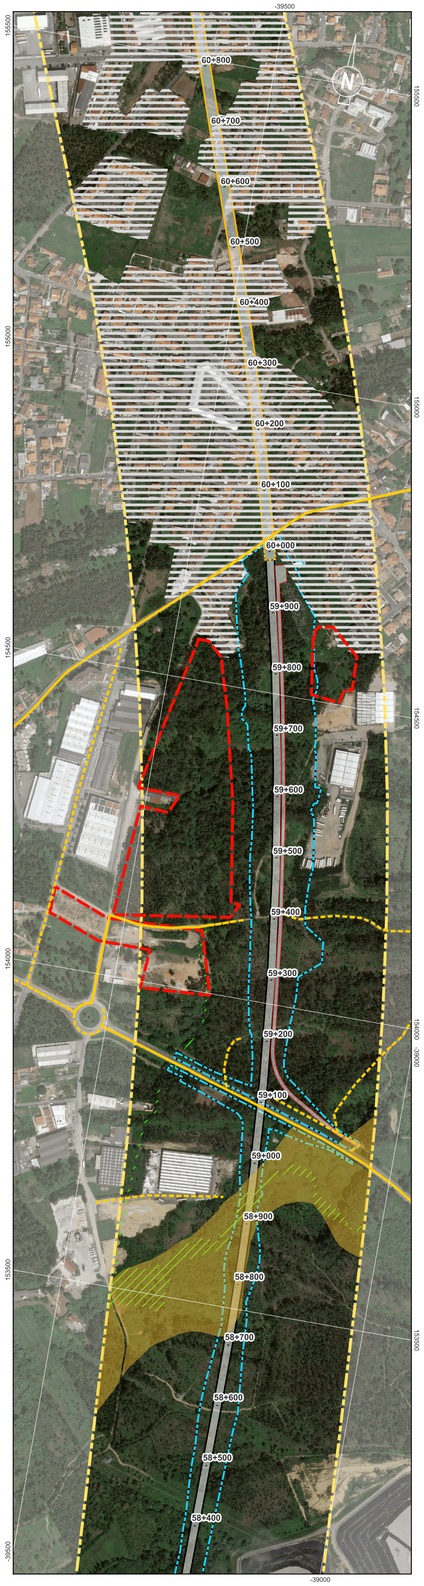


- Estaleiros
- Acessos aos Estaleiros

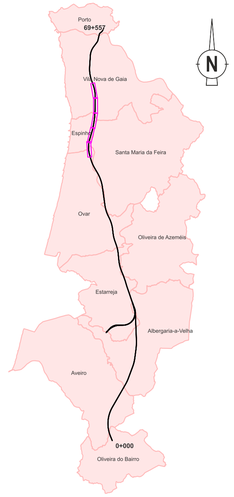**Condicionamentos**

- Reserva Ecológica Nacional (REN)
- Reserva Agrícola Nacional(RAN)
- Zona Especial de Conservação (ZEC)
- Zona de Proteção Especial (ZPE)
- Zonas Urbanas

Sistema de Coordenadas: ETRS89 / Portugal TM06; EPSG: 3763

## Legenda Geral

**Divisão Administrativa**

- Limite Municipal

**Antecedente**

- Corredor da Solução DIA

**Projeto**

- Limite de Expropriação
- Plataforma de Via
- Túnel NATM
- Túnel Cut & Cover
- Pontes e Viadutos

Cofinanciado pela União Europeia

| Rev. | Data | Descrição | Responsável |
|---|---|---|---|
| | | | |

AVAN CONCESSÕES DE ALTA VELOCIDADE — AVAN NORTE — coba Portugal

Código Projetista: -


Ficheiro: DesenhosTracado_LSV.qgz


| Projetou | Desenhou | Validou |
|---|---|---|
| SOL | PLM | ACS |

Infraestruturas de Portugal

| | |
|---|---|
| O Gestor do Projeto | - |
| O Responsável Unidade | - |
| O Responsável Departamento | - |
| O Diretor | - |
| Órgão | Estudos e Projetos Ferroviários |
| Empreendimento | Nº |
| Fase | Projeto Execução |

| | |
|---|---|
| Projeto | LINHA FERROVIÁRIA DE ALTA VELOCIDADE ENTRE PORTO (CAMPANHÃ) E LISBOA |
| Código do Desenho | PF102A0.PR.10.02.03.AMB.013.00 |
| Linha | TROÇO PORTO (CAMPANHÃ) À OIÃ - PK 0+00 A ESTAÇÃO DE CAMPANHÃ |
| N.º Registo SAP | - |
| Local | PORTO (CAMPANHÃ) A OIÃ |
| Data | 2025-09 |
| Especialidade | V10 - Ambiente<br>SUBTOMO 10.02.03 - PEÇAS DESENHADAS |
| N.º de Ordem | AMB013<br>6/7 |
| Versão | 00 |
| Título do Desenho | Condicionamentos à Localização de Estaleiros |
| Escalas | 0 50 100 m<br>1:5000 |

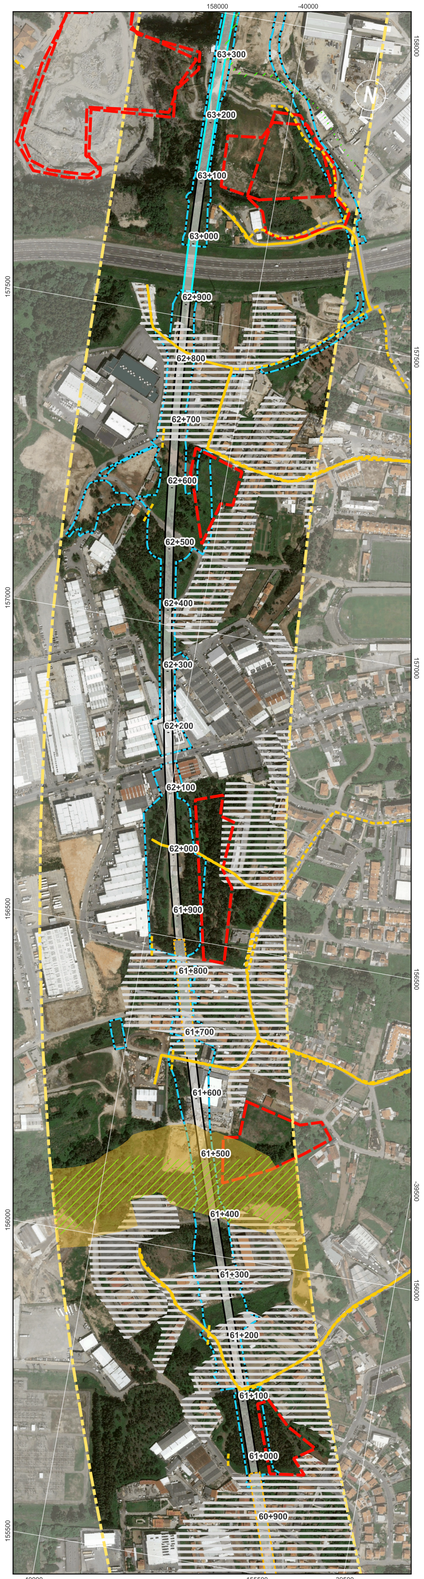


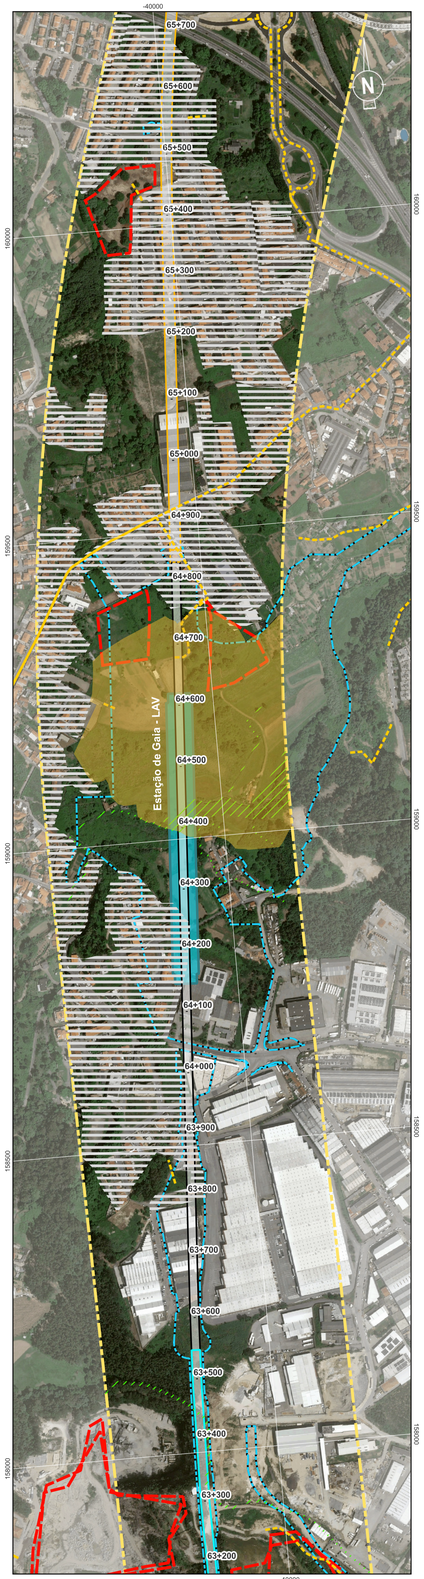






## Localização das Plantas

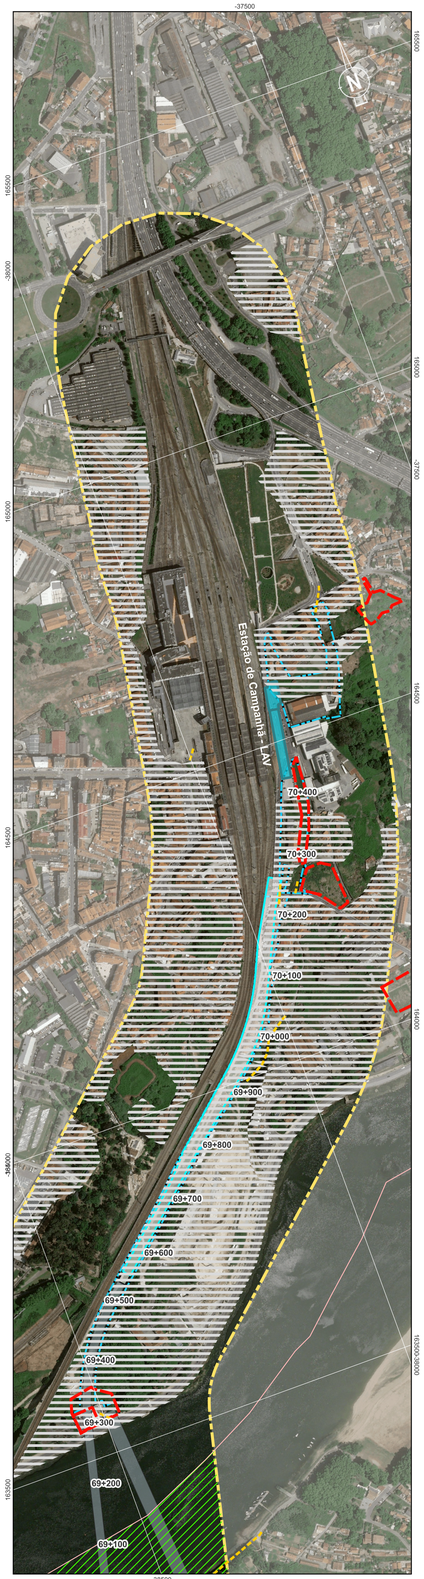


- Estaleiros
- Acessos aos Estaleiros

### Condicionamentos

- Reserva Ecológica Nacional (REN)
- Reserva Agrícola Nacional(RAN)
- Zona Especial de Conservação (ZEC)
- Zona de Proteção Especial (ZPE)
- Zonas Urbanas

Sistema de Coordenadas: ETRS89 / Portugal TM06; EPSG: 3763

## Legenda Geral

**Divisão Administrativa**
- Limite Municipal

**Antecedente**
- Corredor da Solução DIA

**Projeto**
- Limite de Expropriação
- Plataforma de Via
- Túnel NATM
- Túnel Cut & Cover
- Pontes e Viadutos

Cofinanciado pela União Europeia

| Rev. | Data | Descrição | Responsável |
|---|---|---|---|
| | | | |

AVAN CONCESSÕES DE ALTA VELOCIDADE · BANCO NORTE · coba Portugal · Infraestruturas de Portugal

| | |
|---|---|
| Código Projetista | - |
| Ficheiro | DesenhosTracado_LSV.qgz |
| Projetou | SOL |
| Desenhou | PLM |
| Validou | ACS |
| Órgão | Estudos e Projetos Ferroviários |
| Empreendimento | Nº |
| Fase | Projeto Execução |
| O Gestor do Projeto | - |
| O Responsável Unidade | - |
| O Responsável Departamento | - |
| O Diretor | - |
| Projeto | LINHA FERROVIÁRIA DE ALTA VELOCIDADE ENTRE PORTO (CAMPANHÃ) E LISBOA |
| Linha | TROÇO PORTO (CAMPANHÃ) À OIÃ - PK 0+00 A ESTAÇÃO DE CAMPANHÃ |
| Local | PORTO (CAMPANHÃ) A OIÃ |
| Especialidade | V10 - Ambiente<br>SUBTOMO 10.02.03 - PEÇAS DESENHADAS |
| Título do Desenho | Condicionamentos à Localização de Estaleiros |
| Código do Desenho | PF102A0.PRE.10.02.03.AMB.013.00 |
| N.º Registo SAP | - |
| Data | 2025-09 |
| N.º da Ordem | AMB013<br>7/7 |
| Versão | 00 |
| Escalas | 0 50 100 m<br>1:5000 |