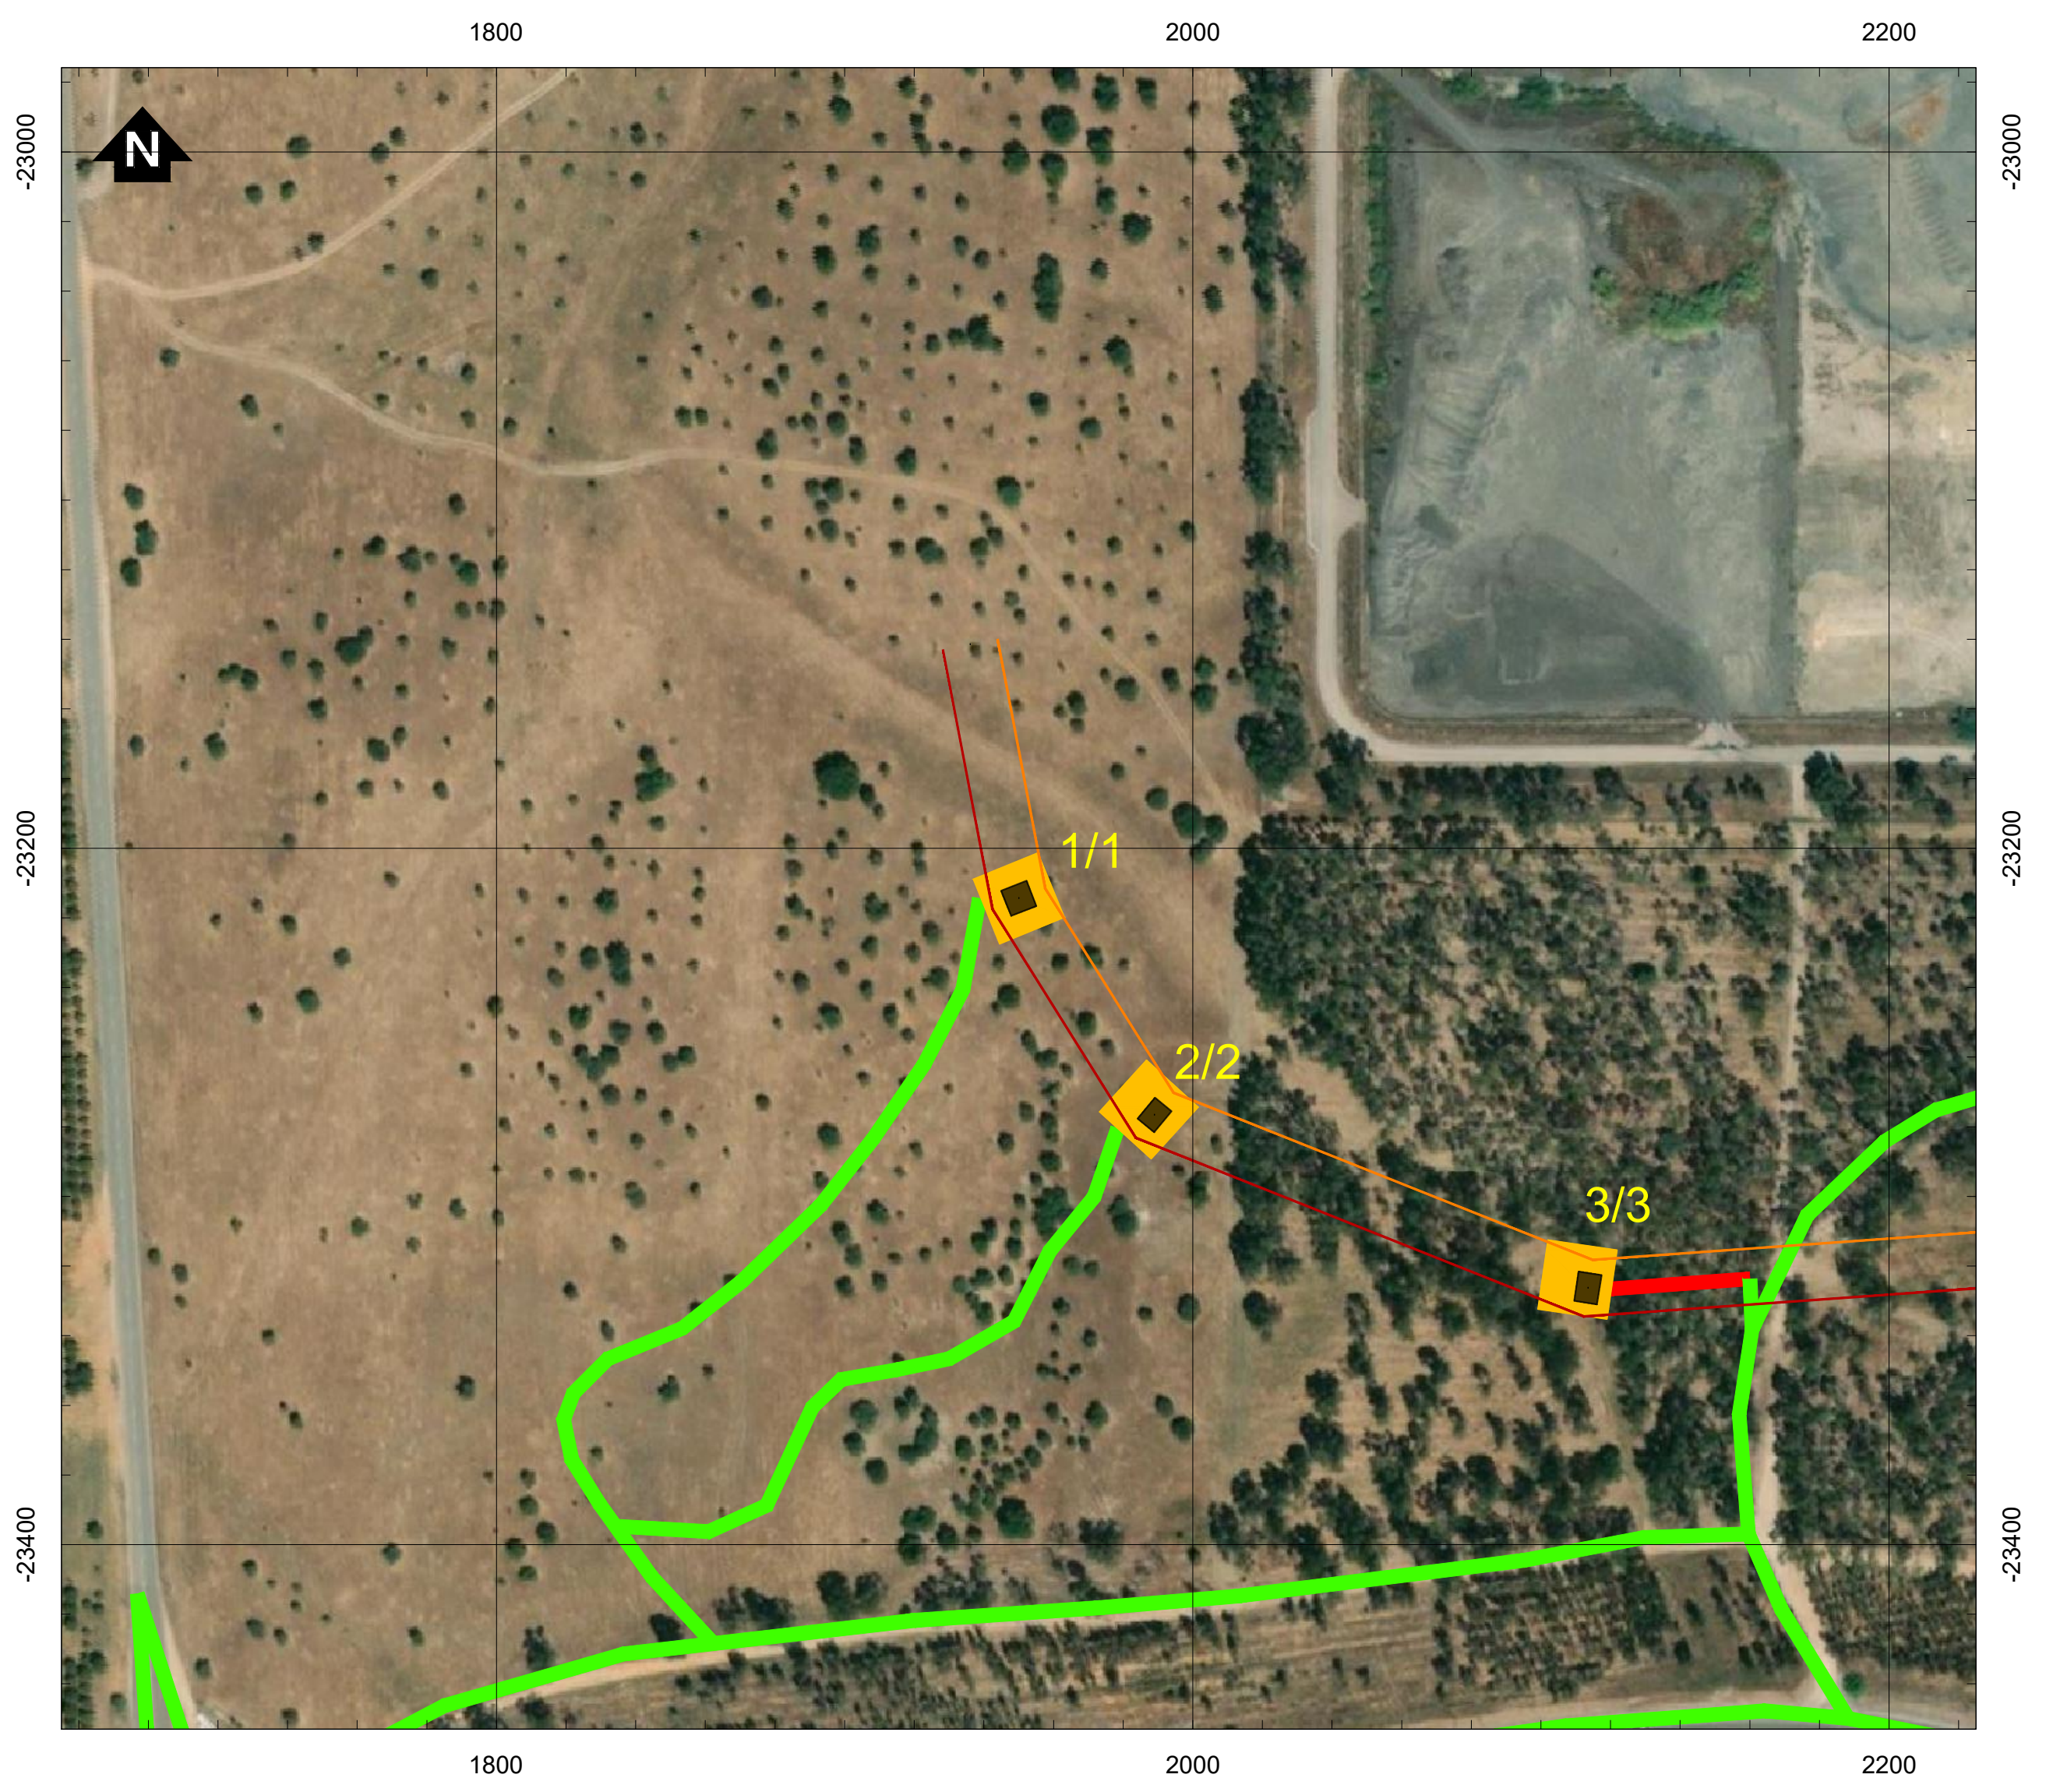

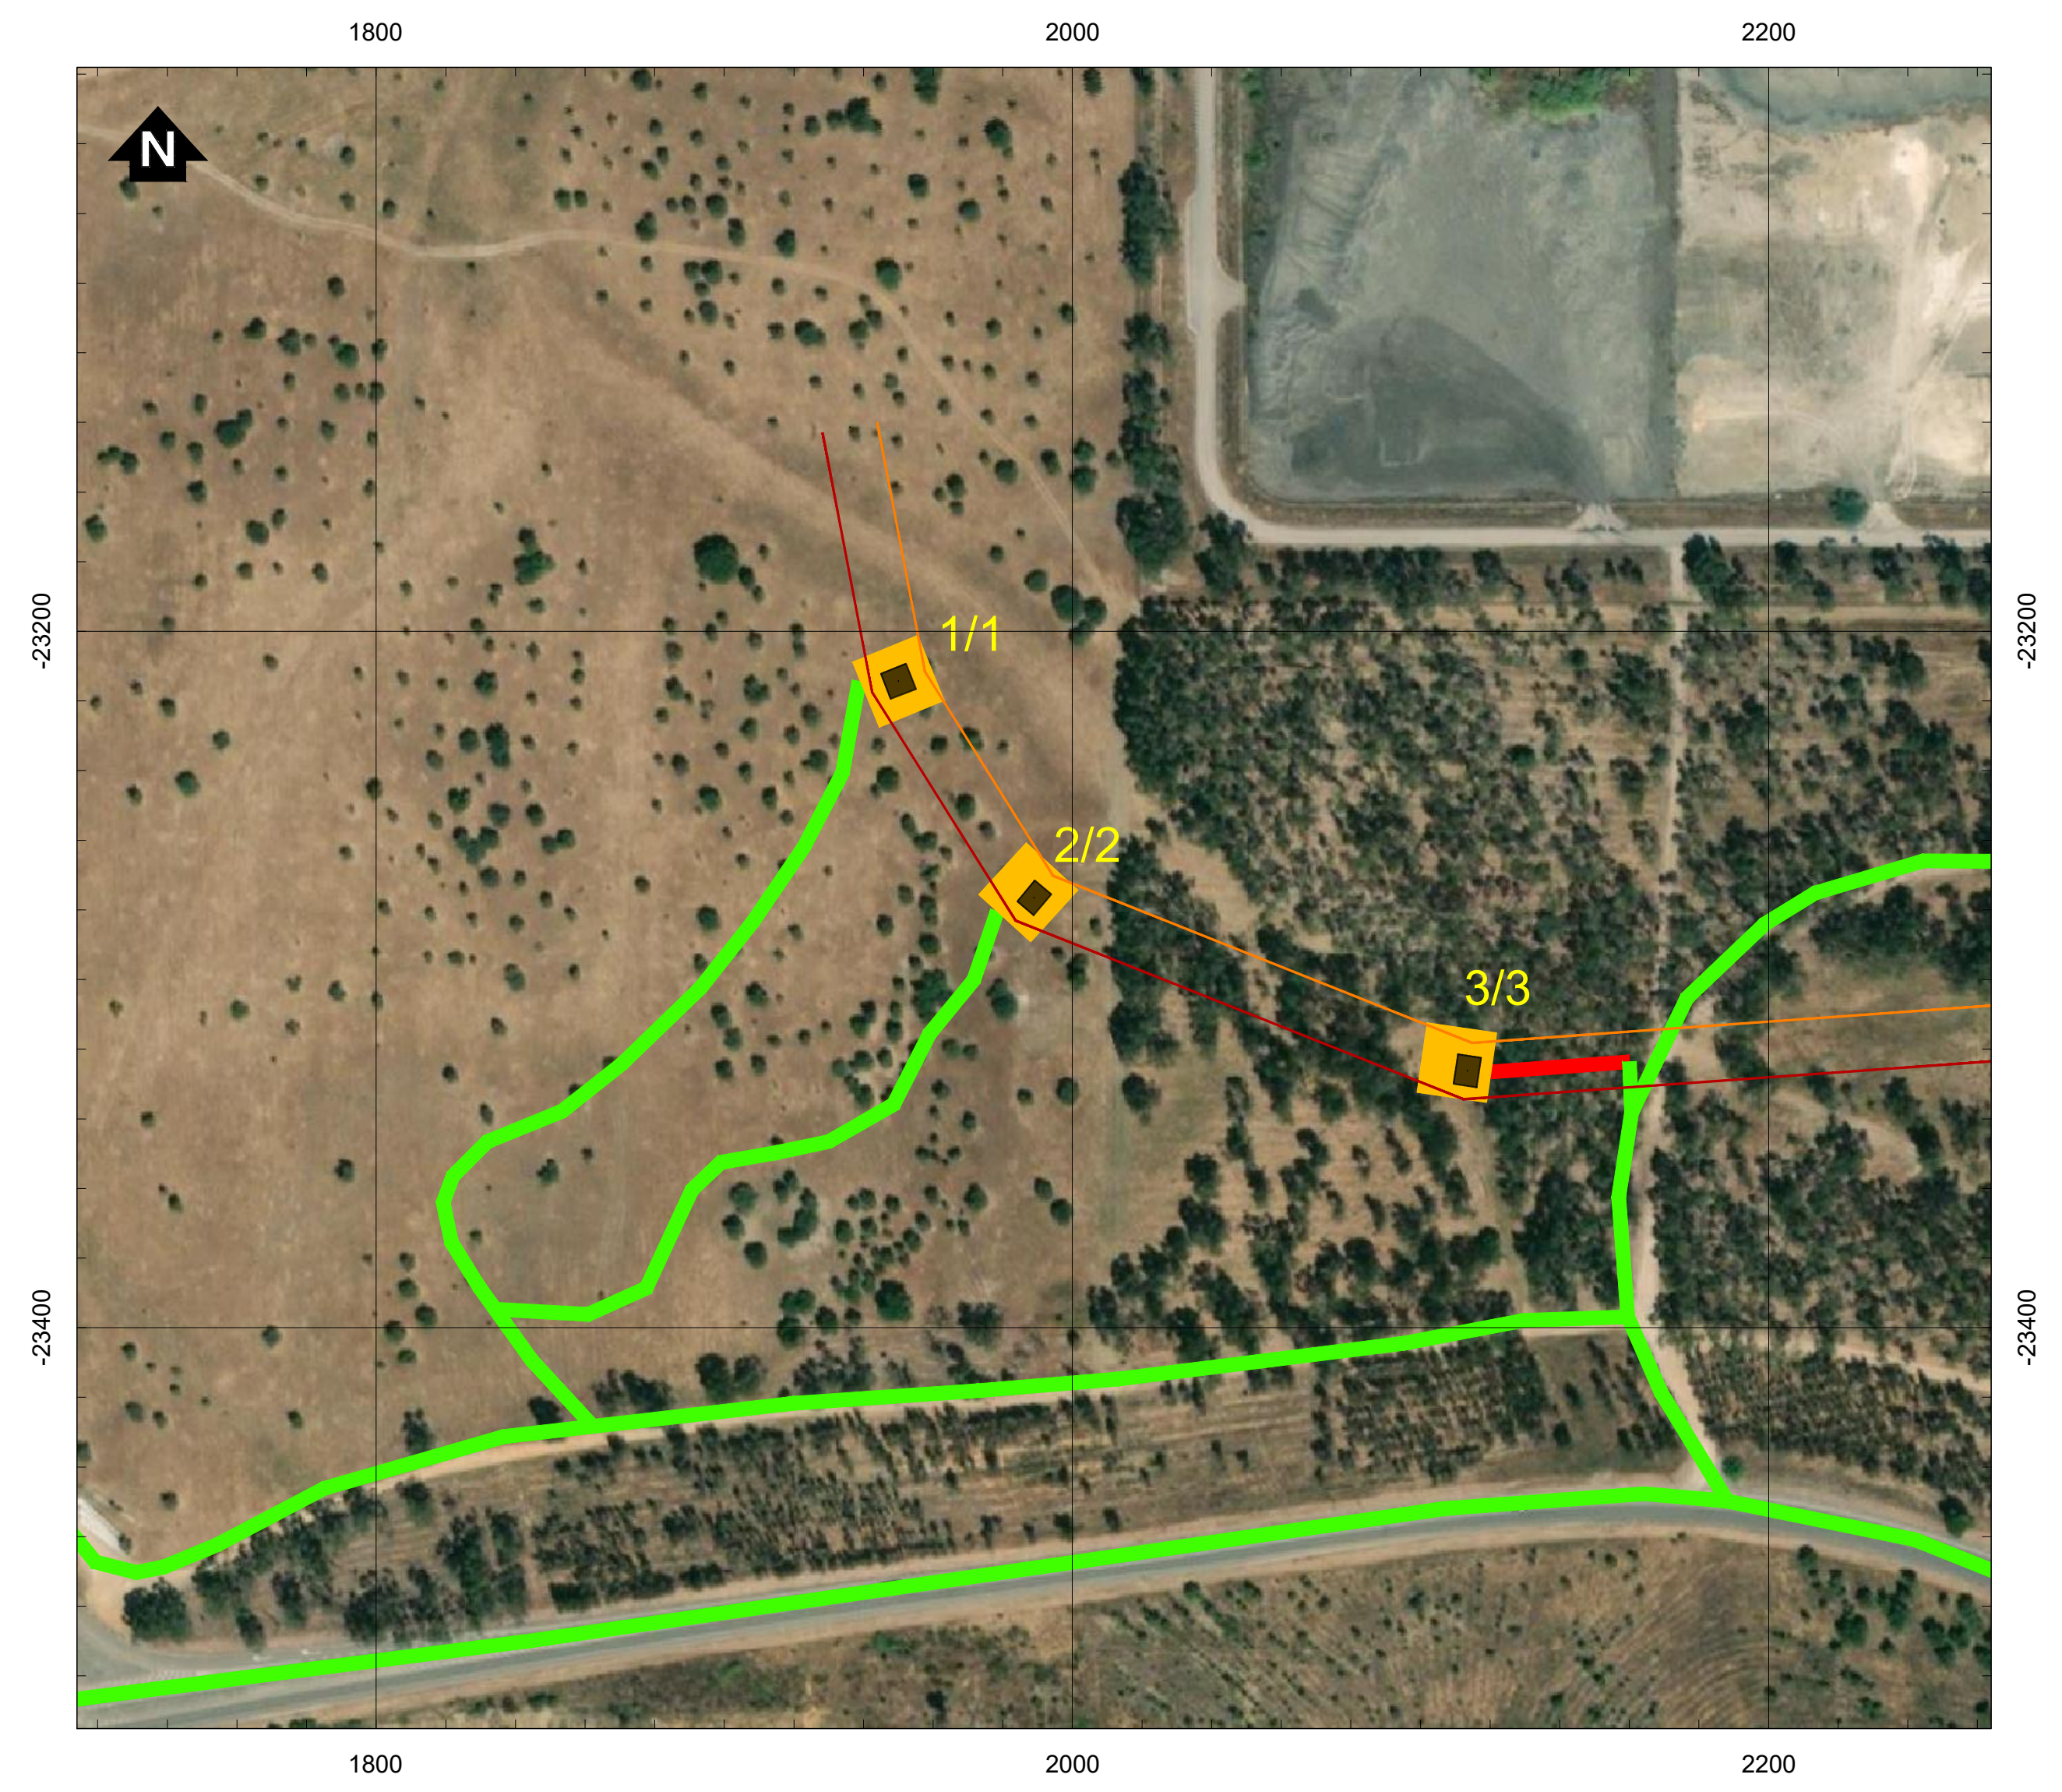

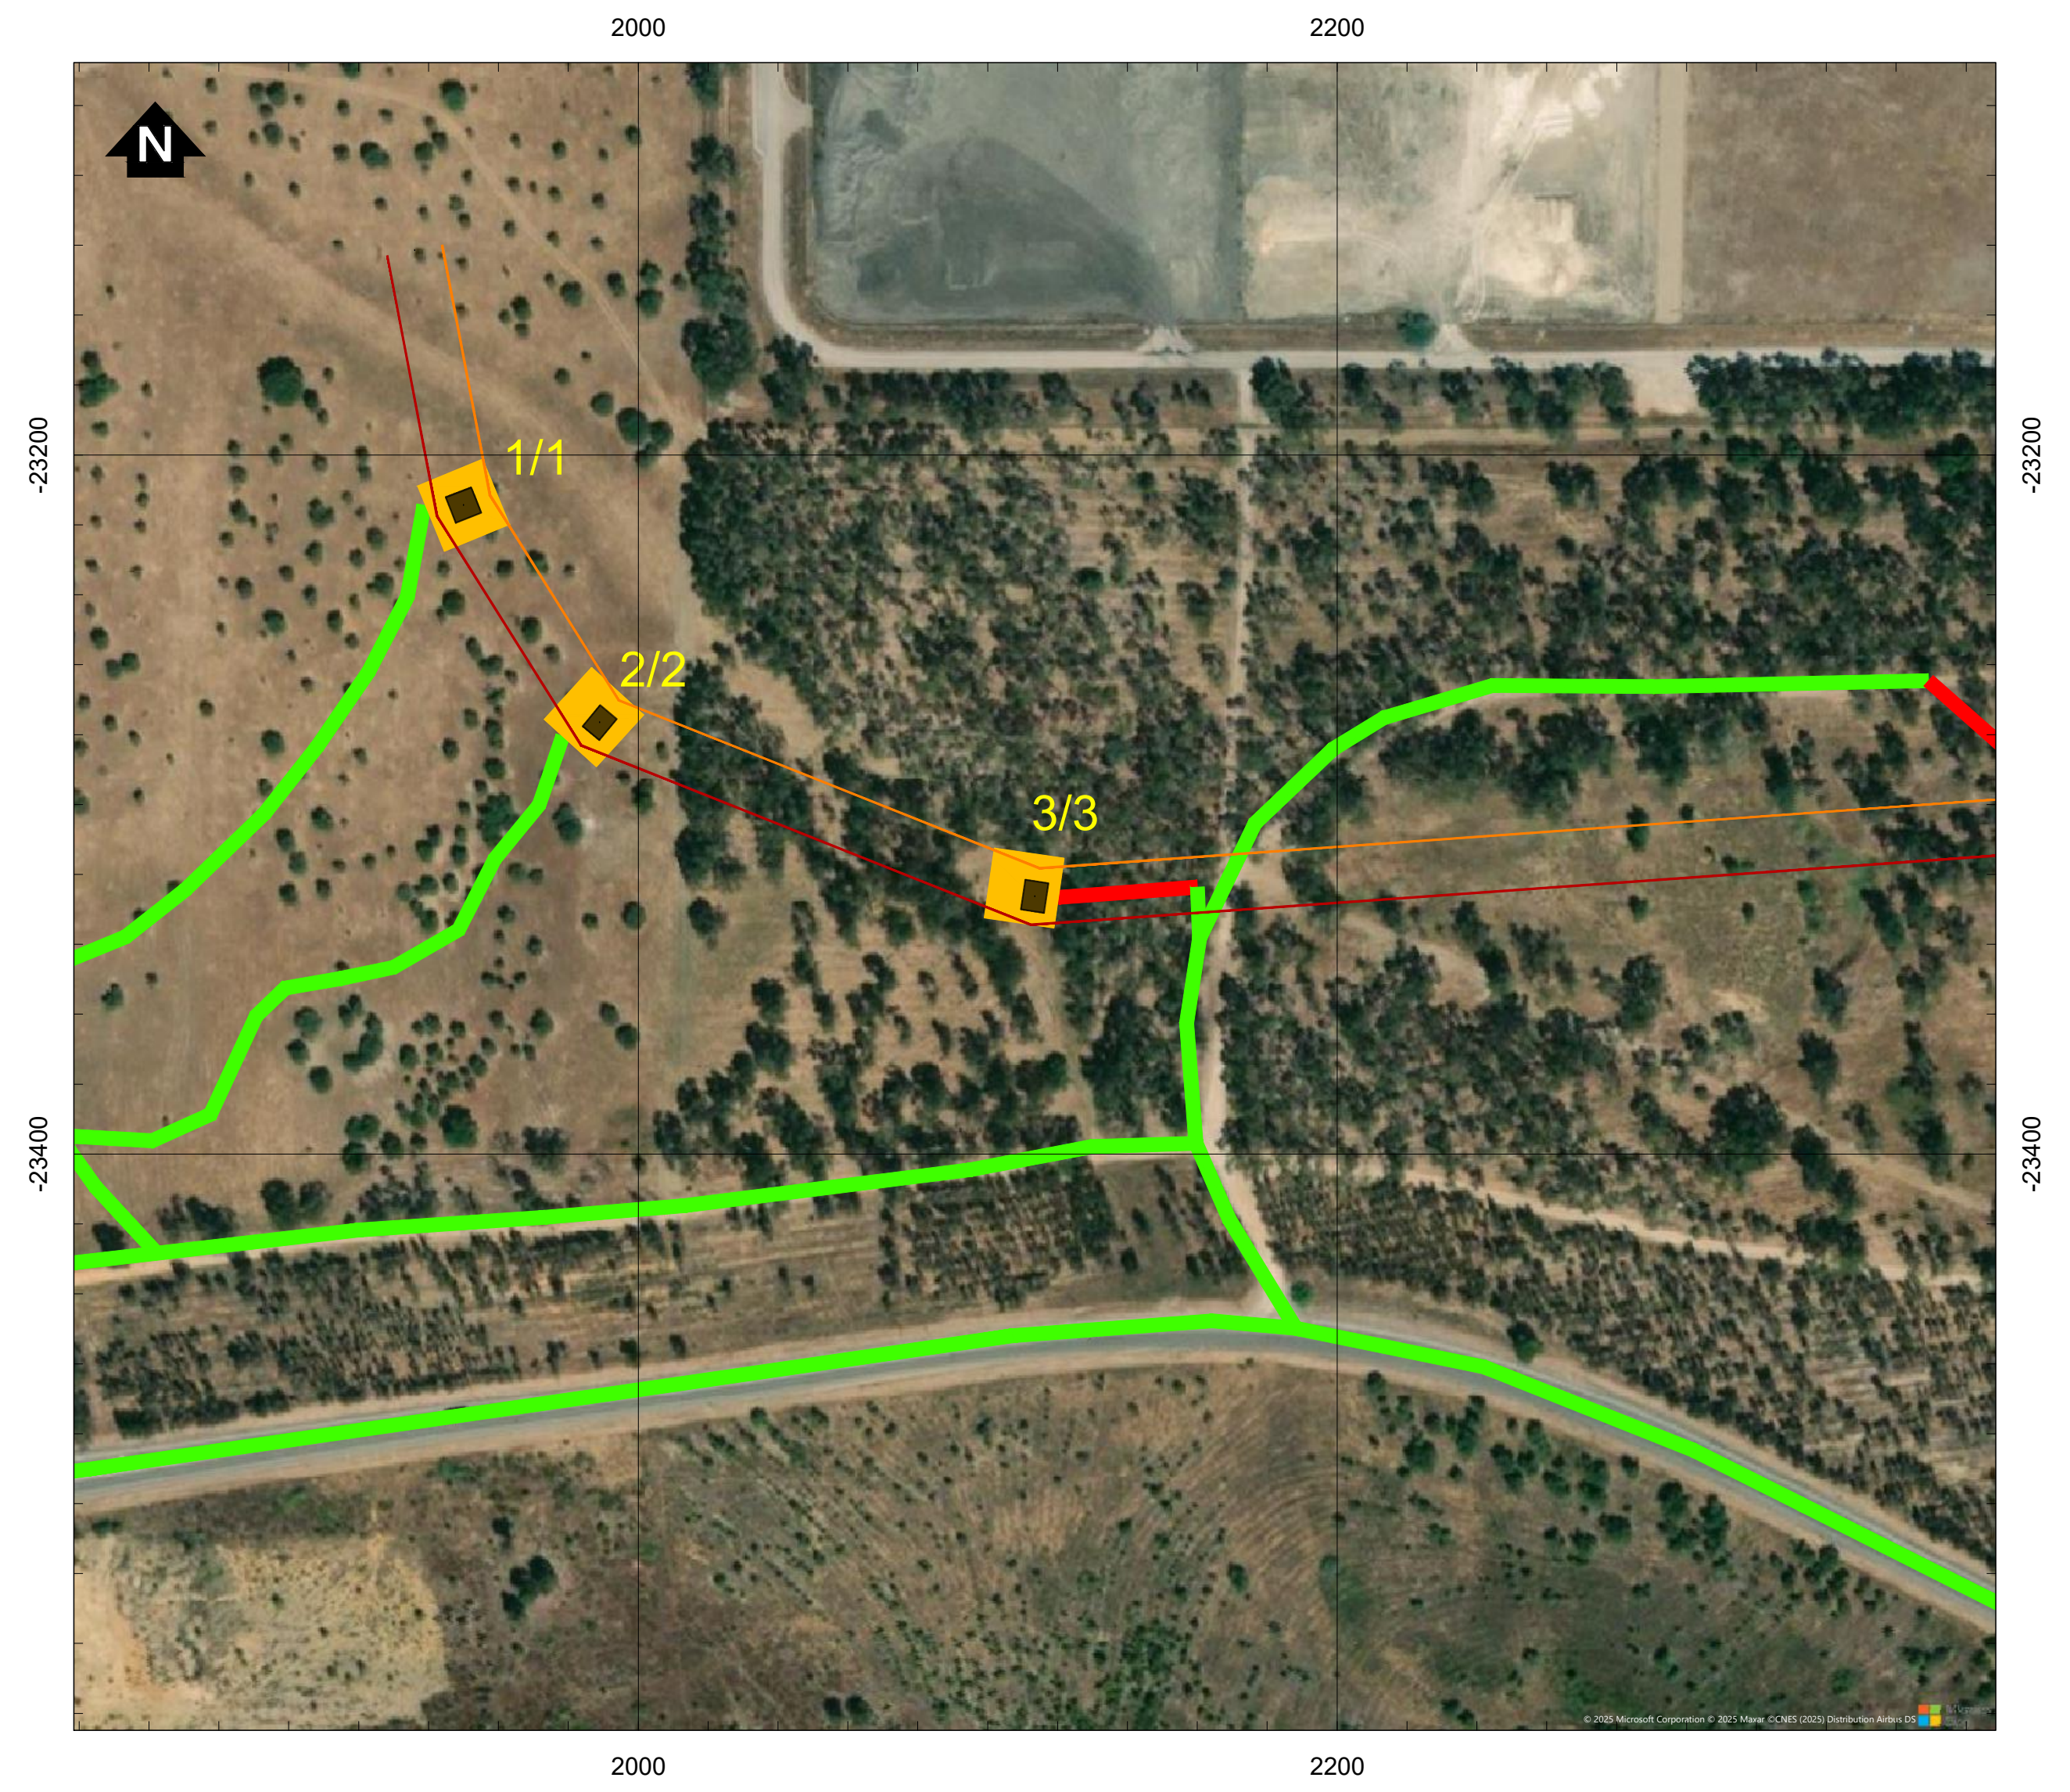

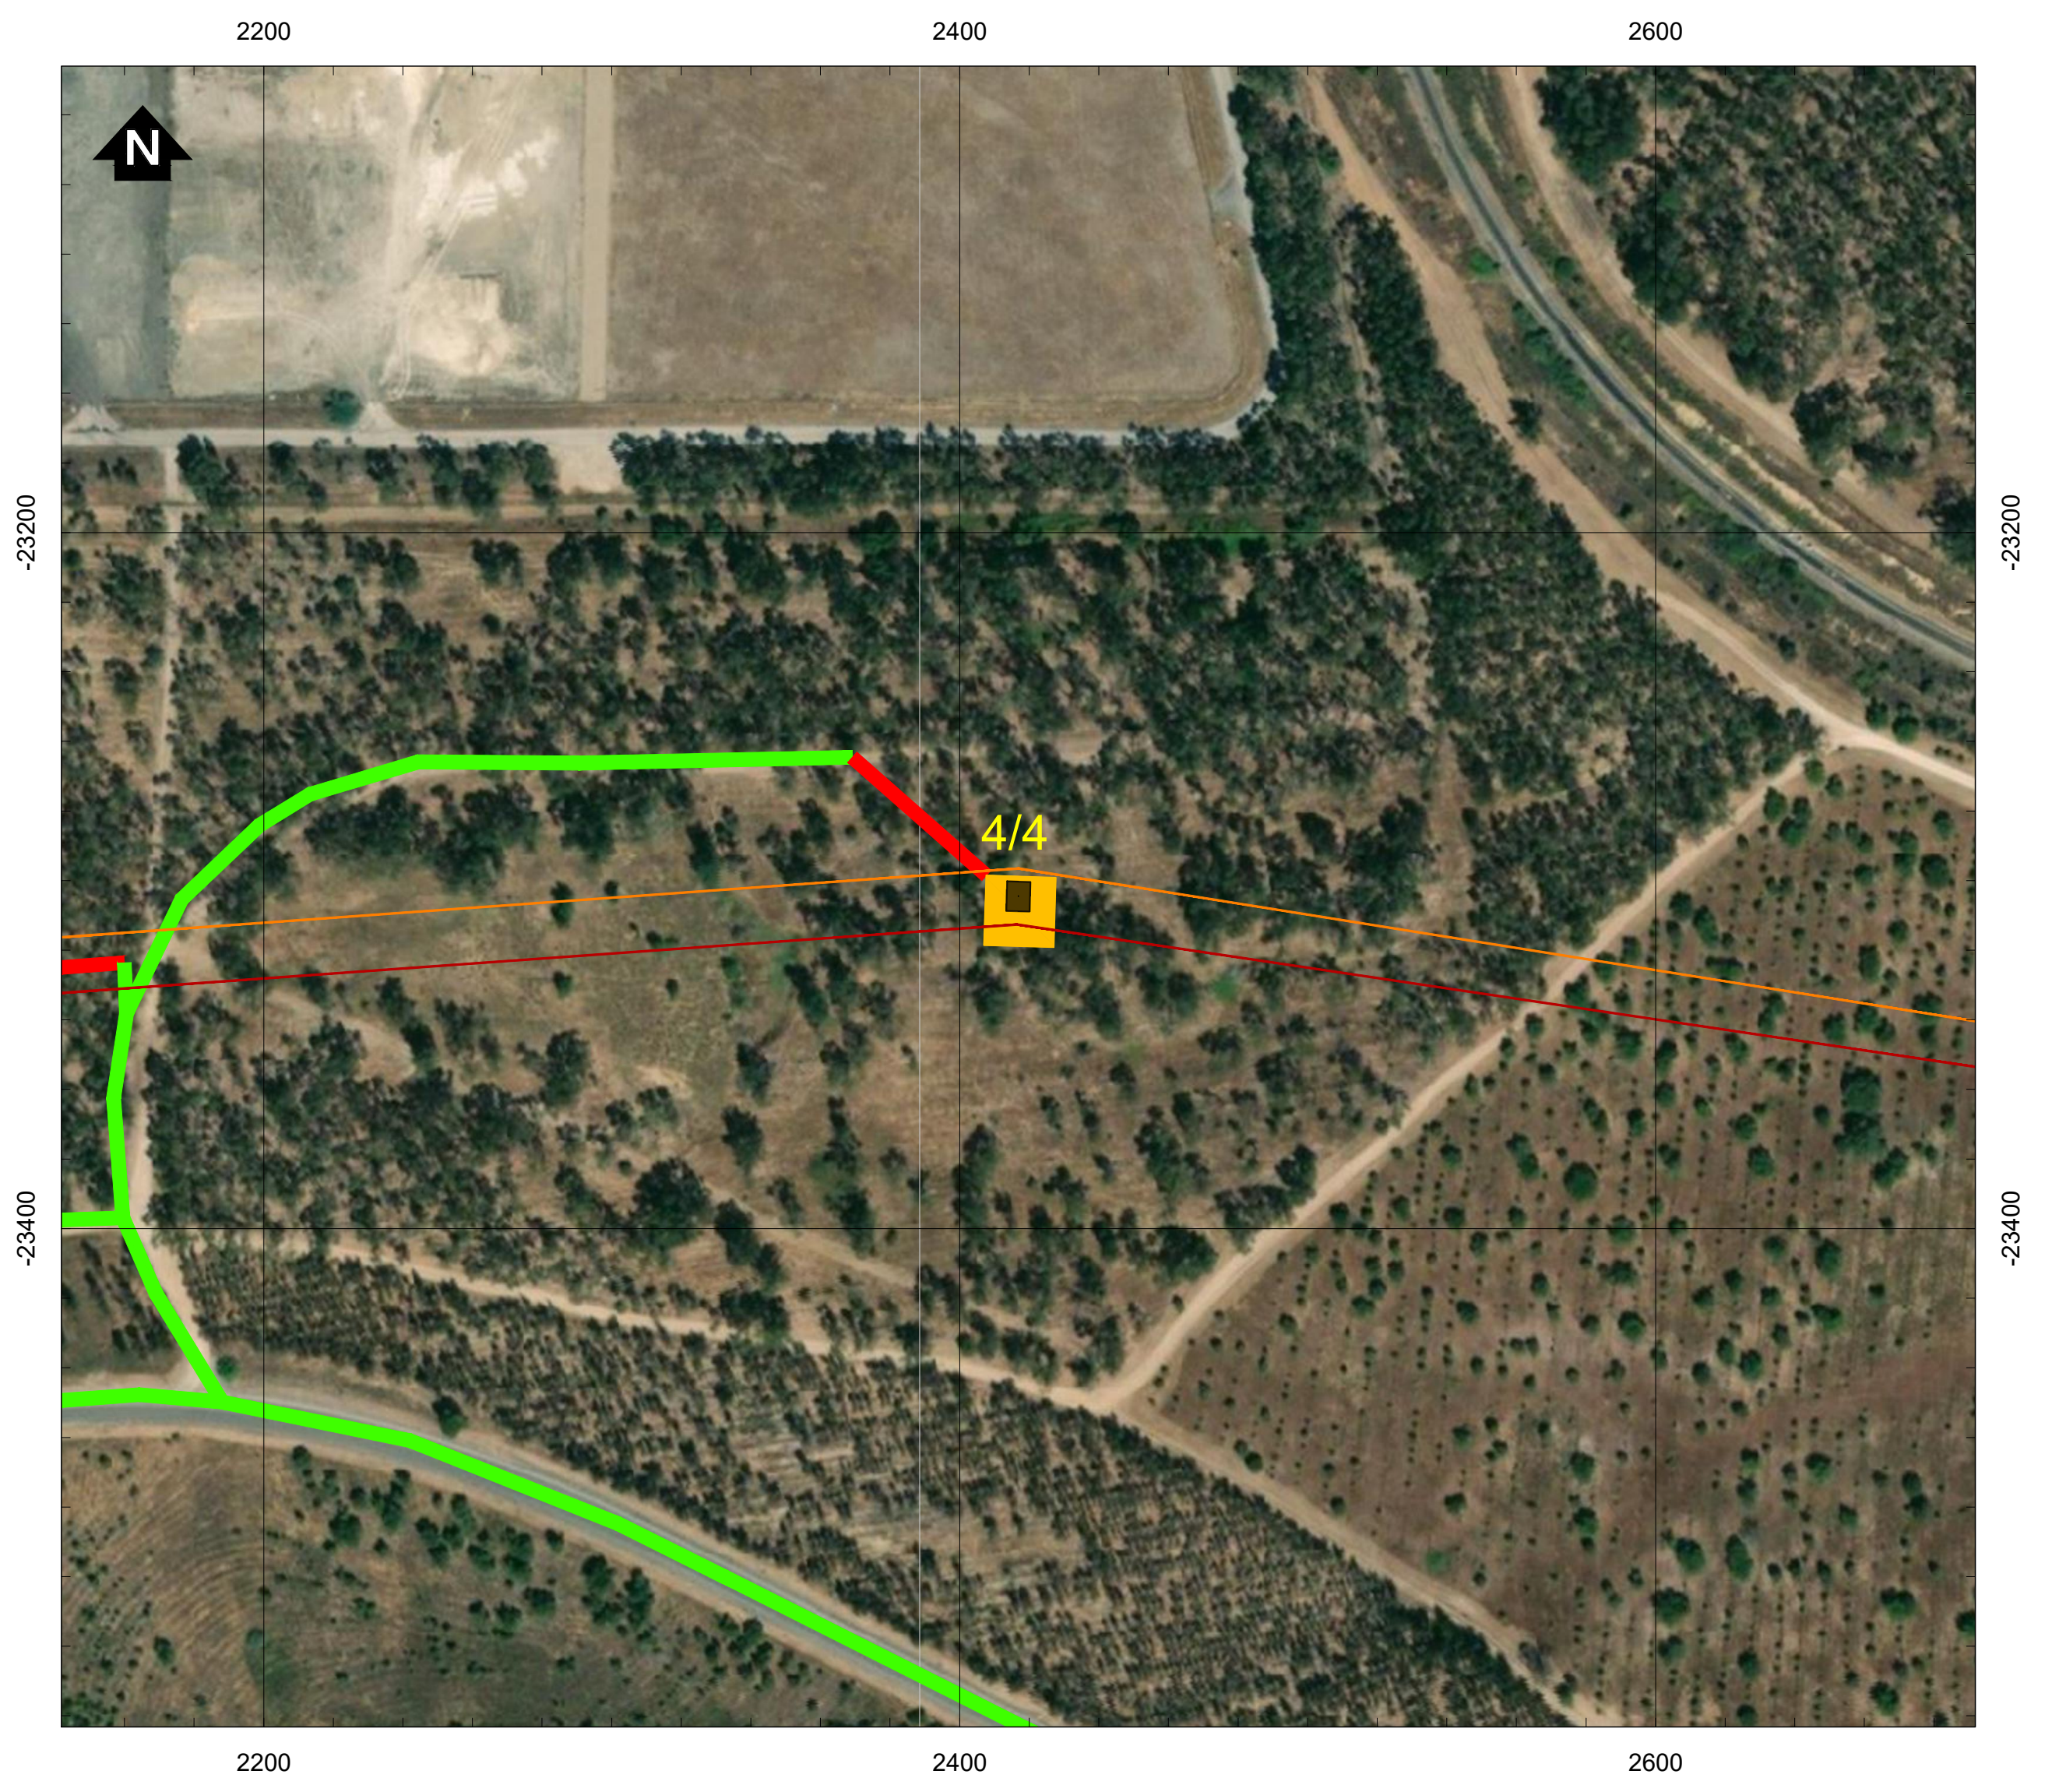

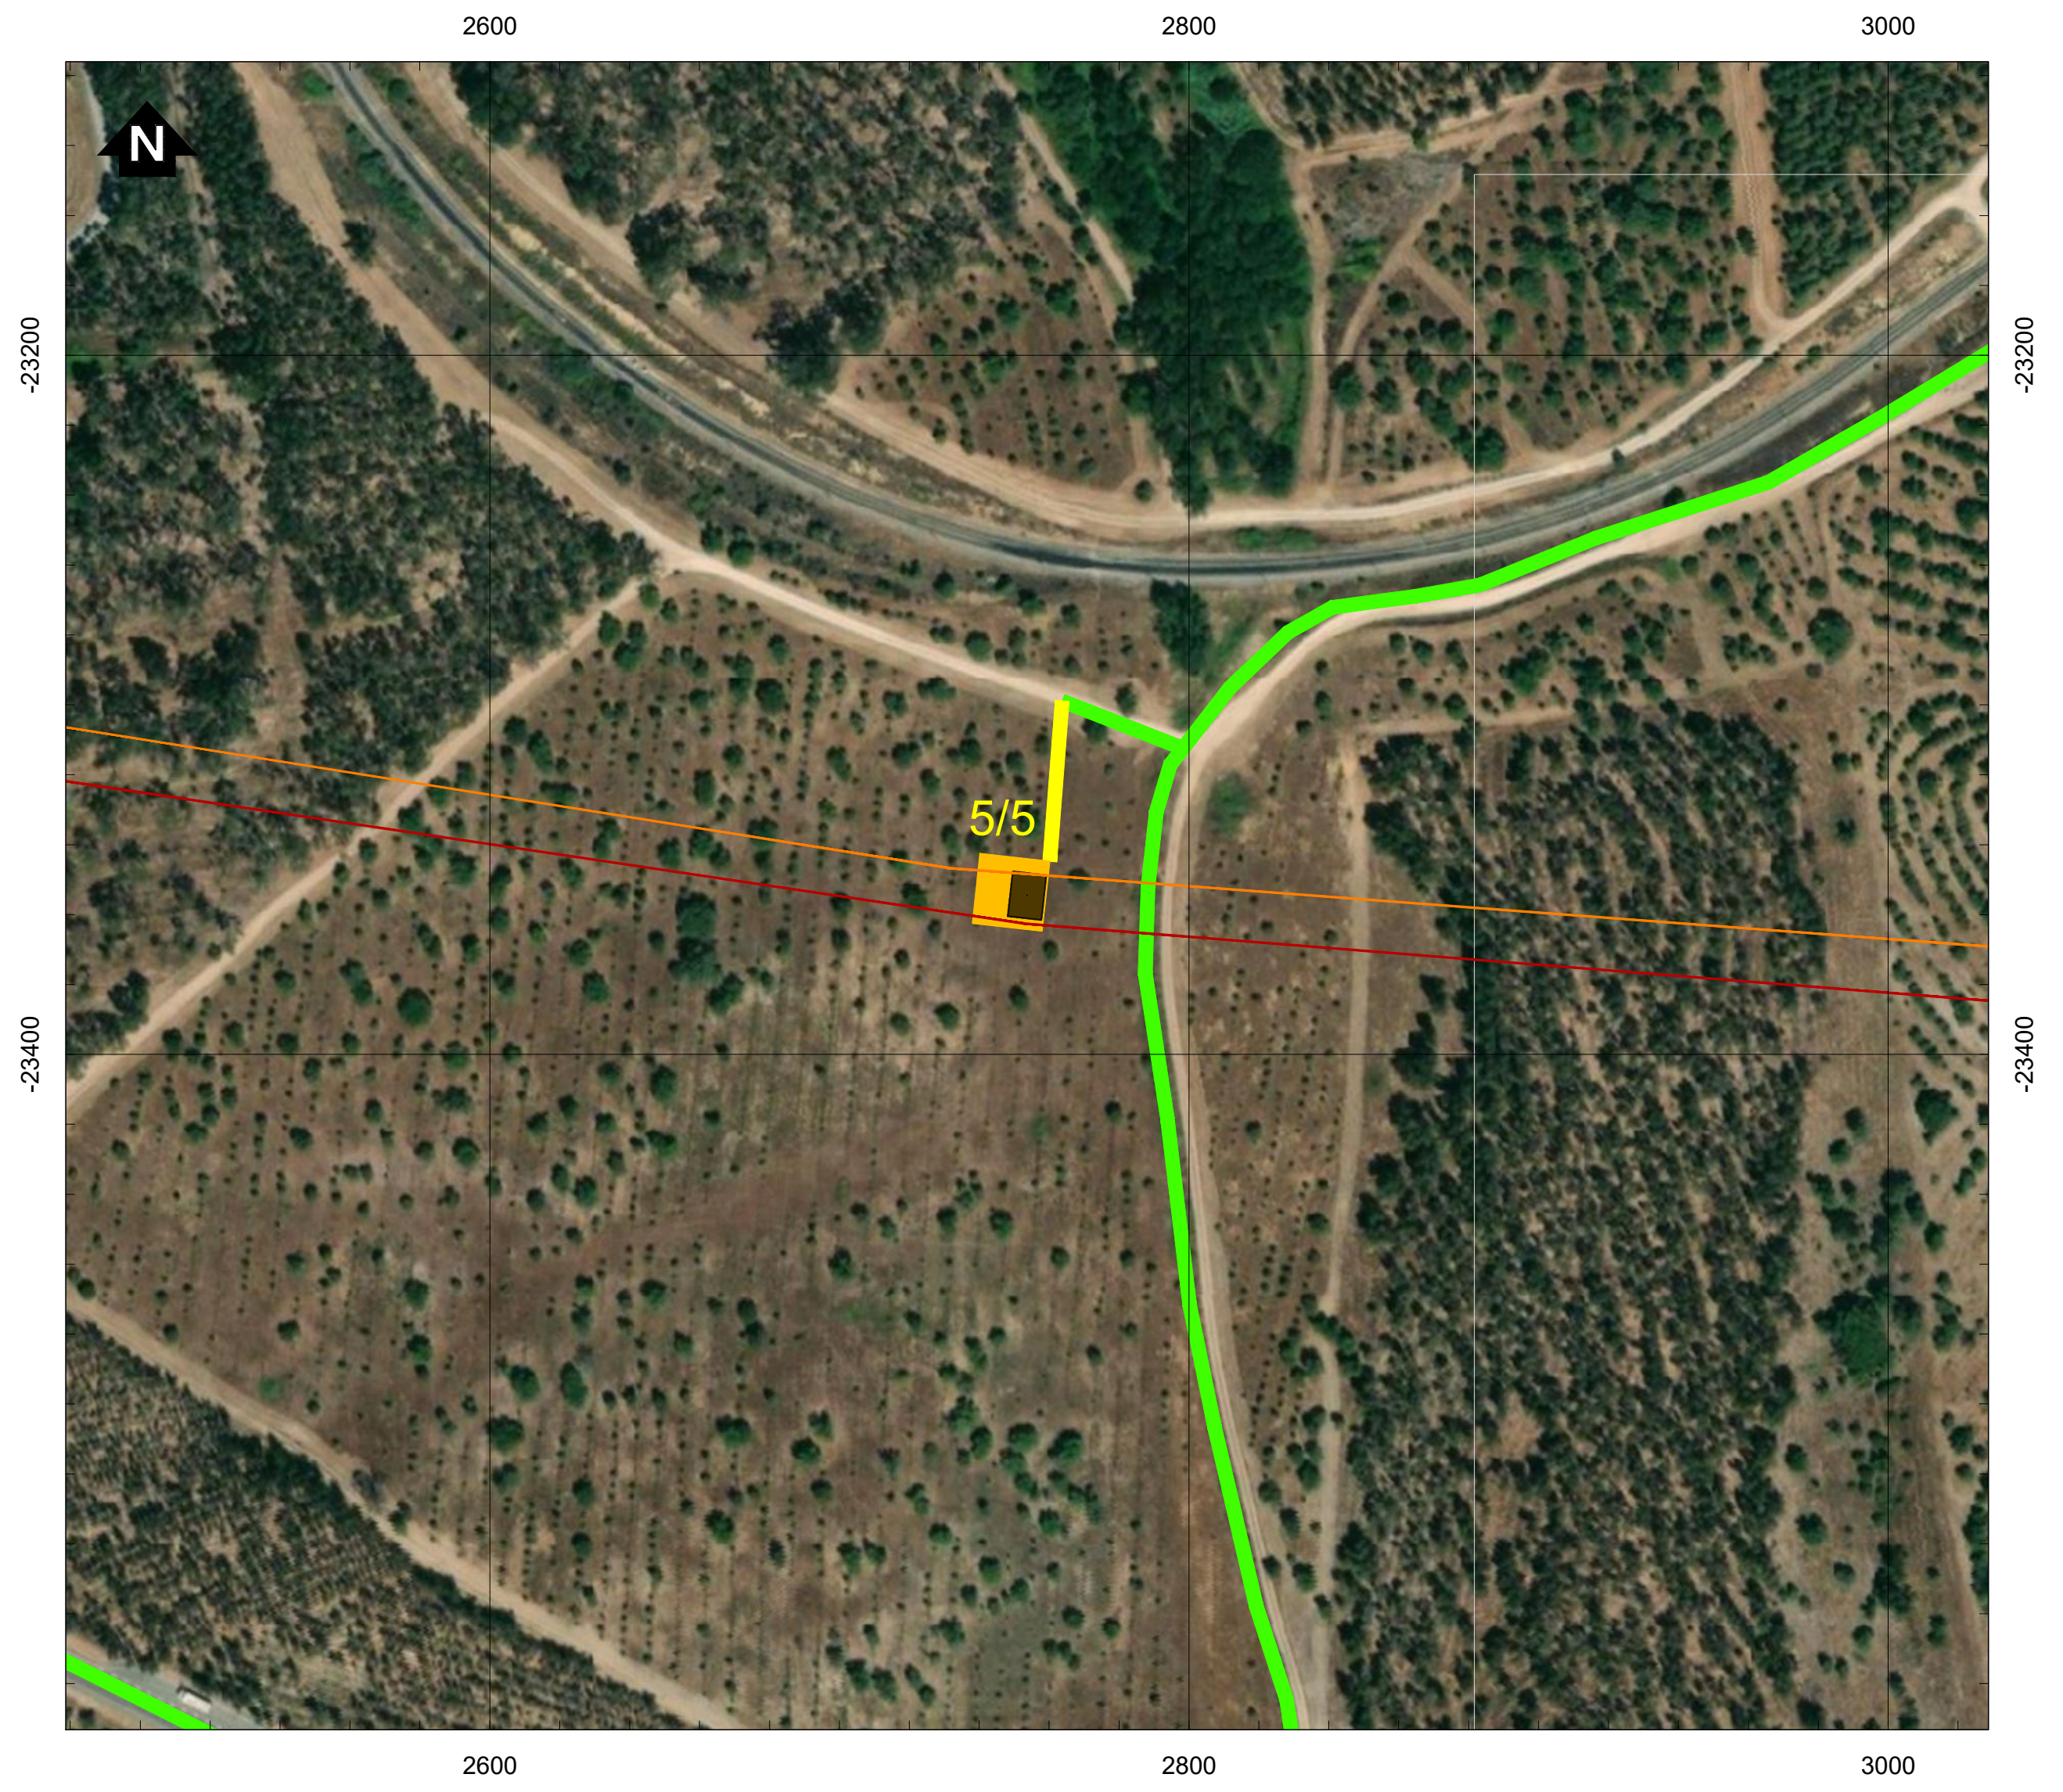

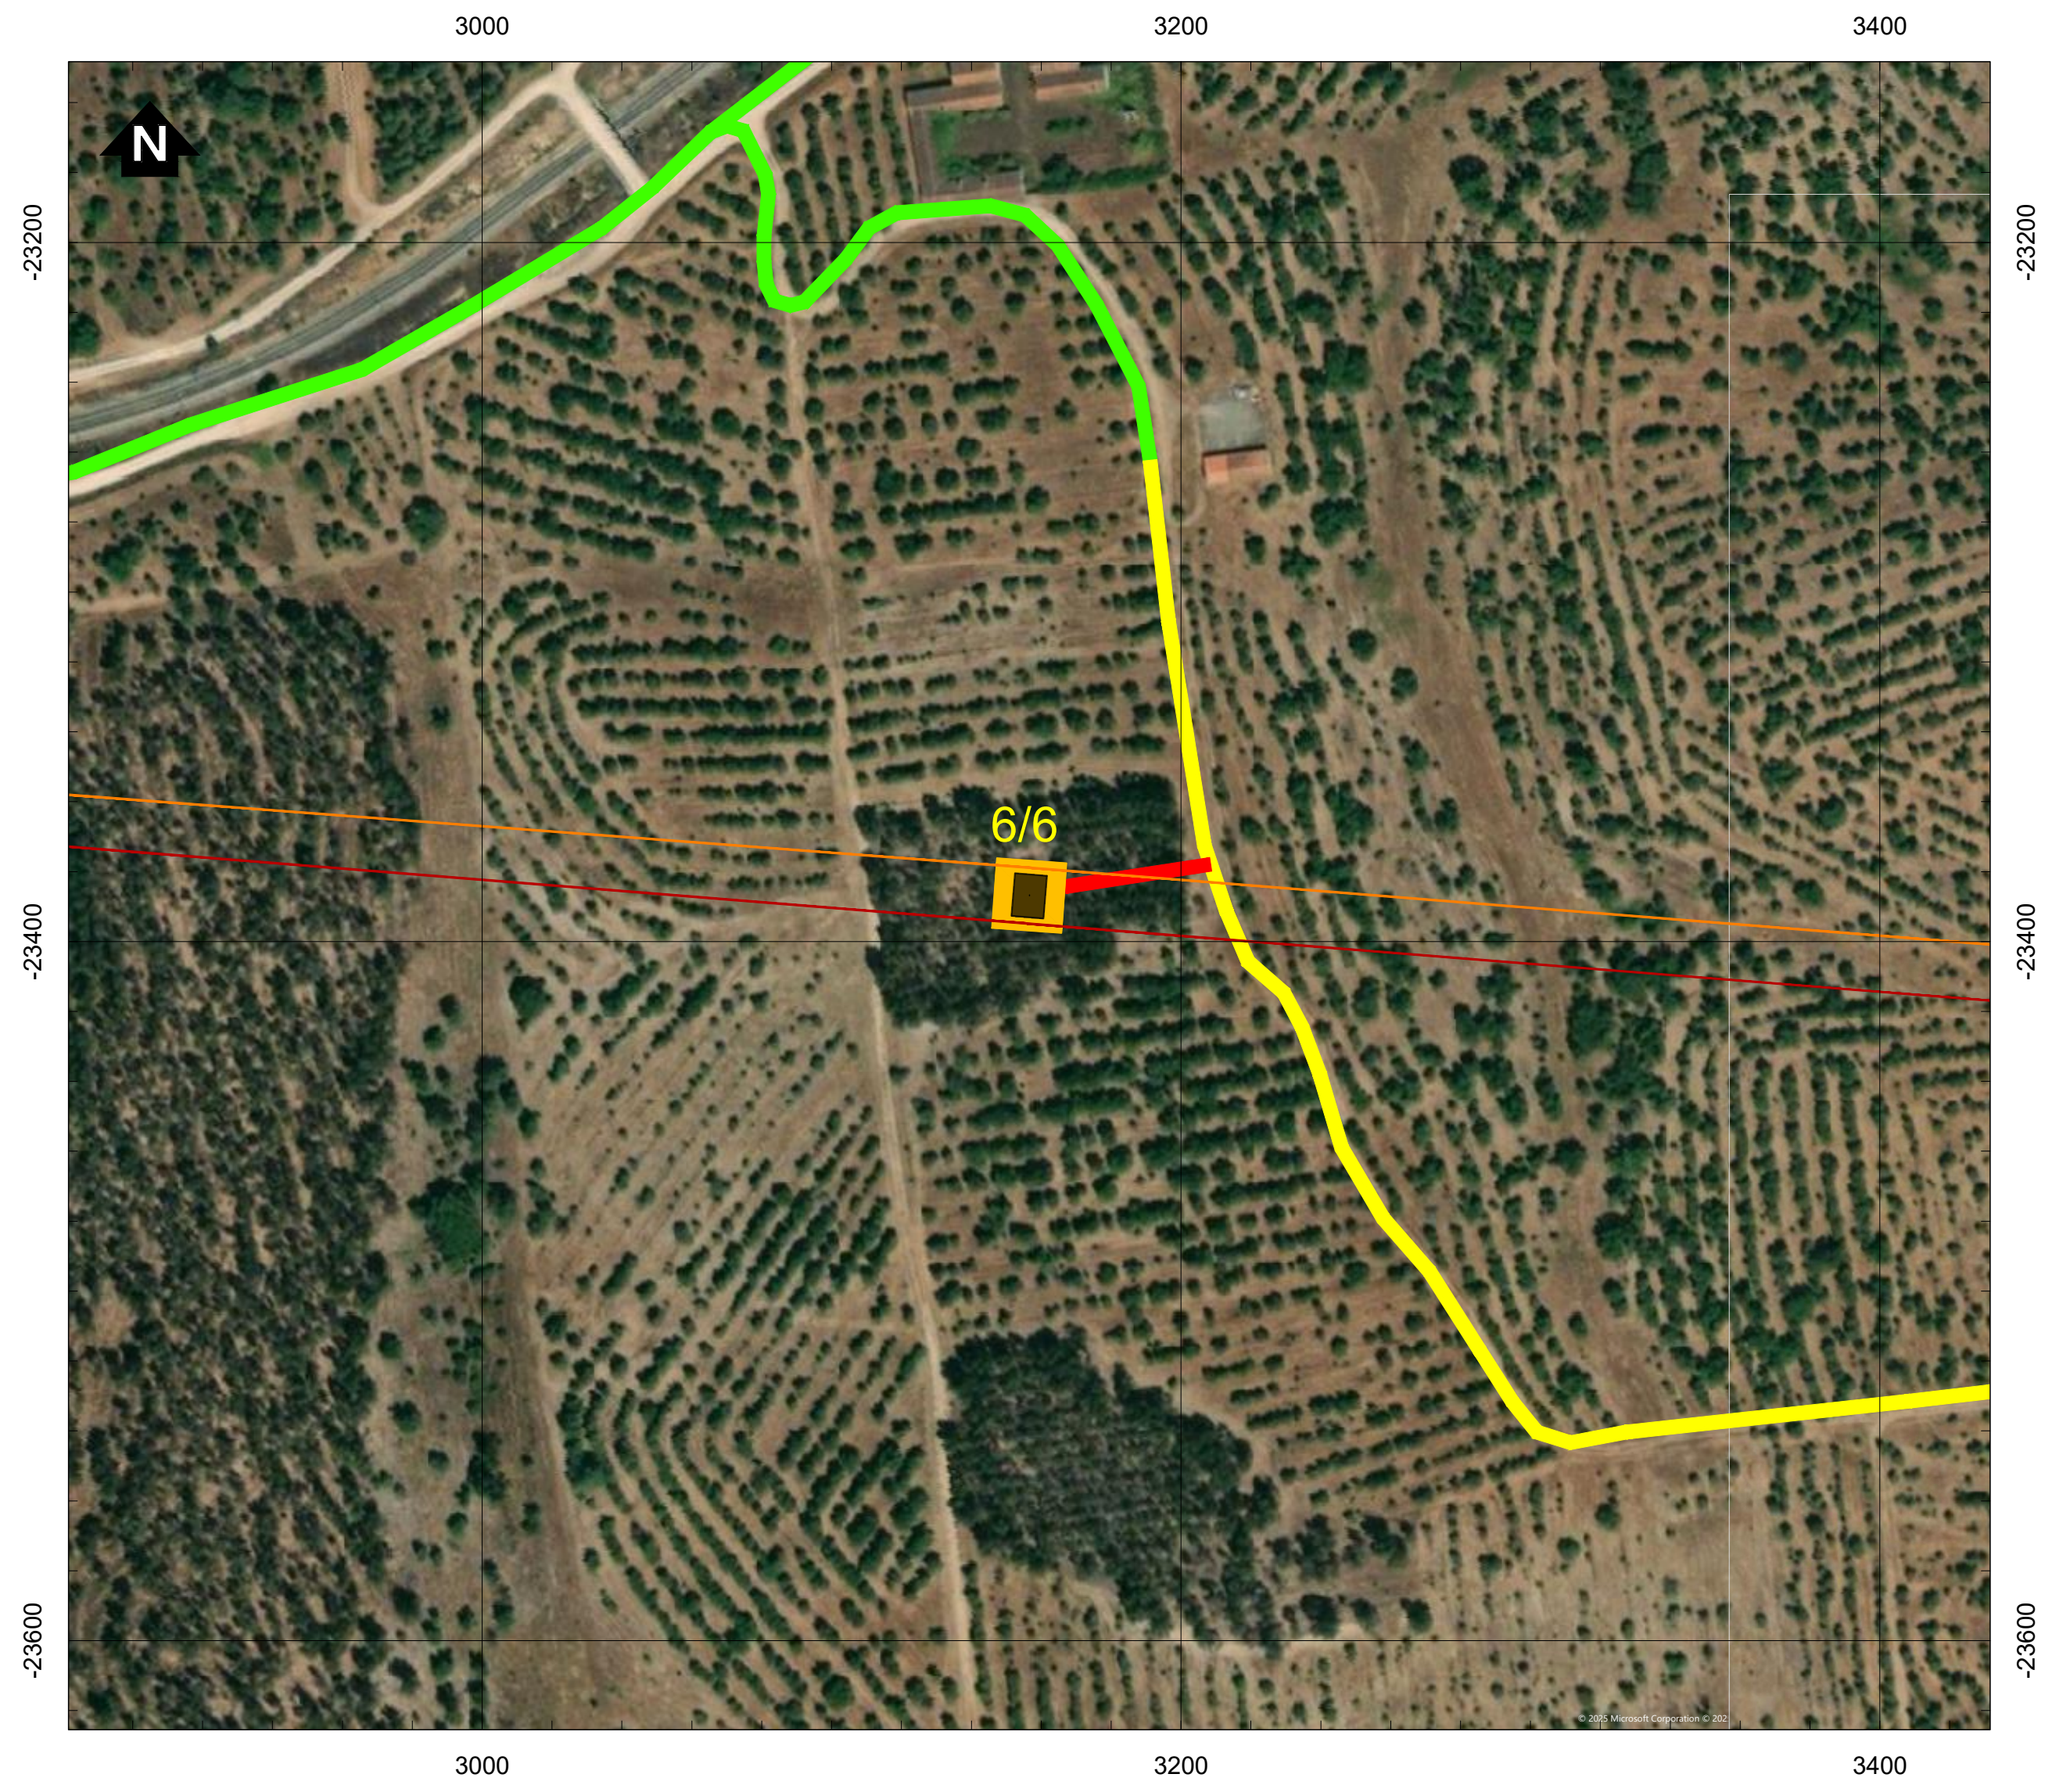

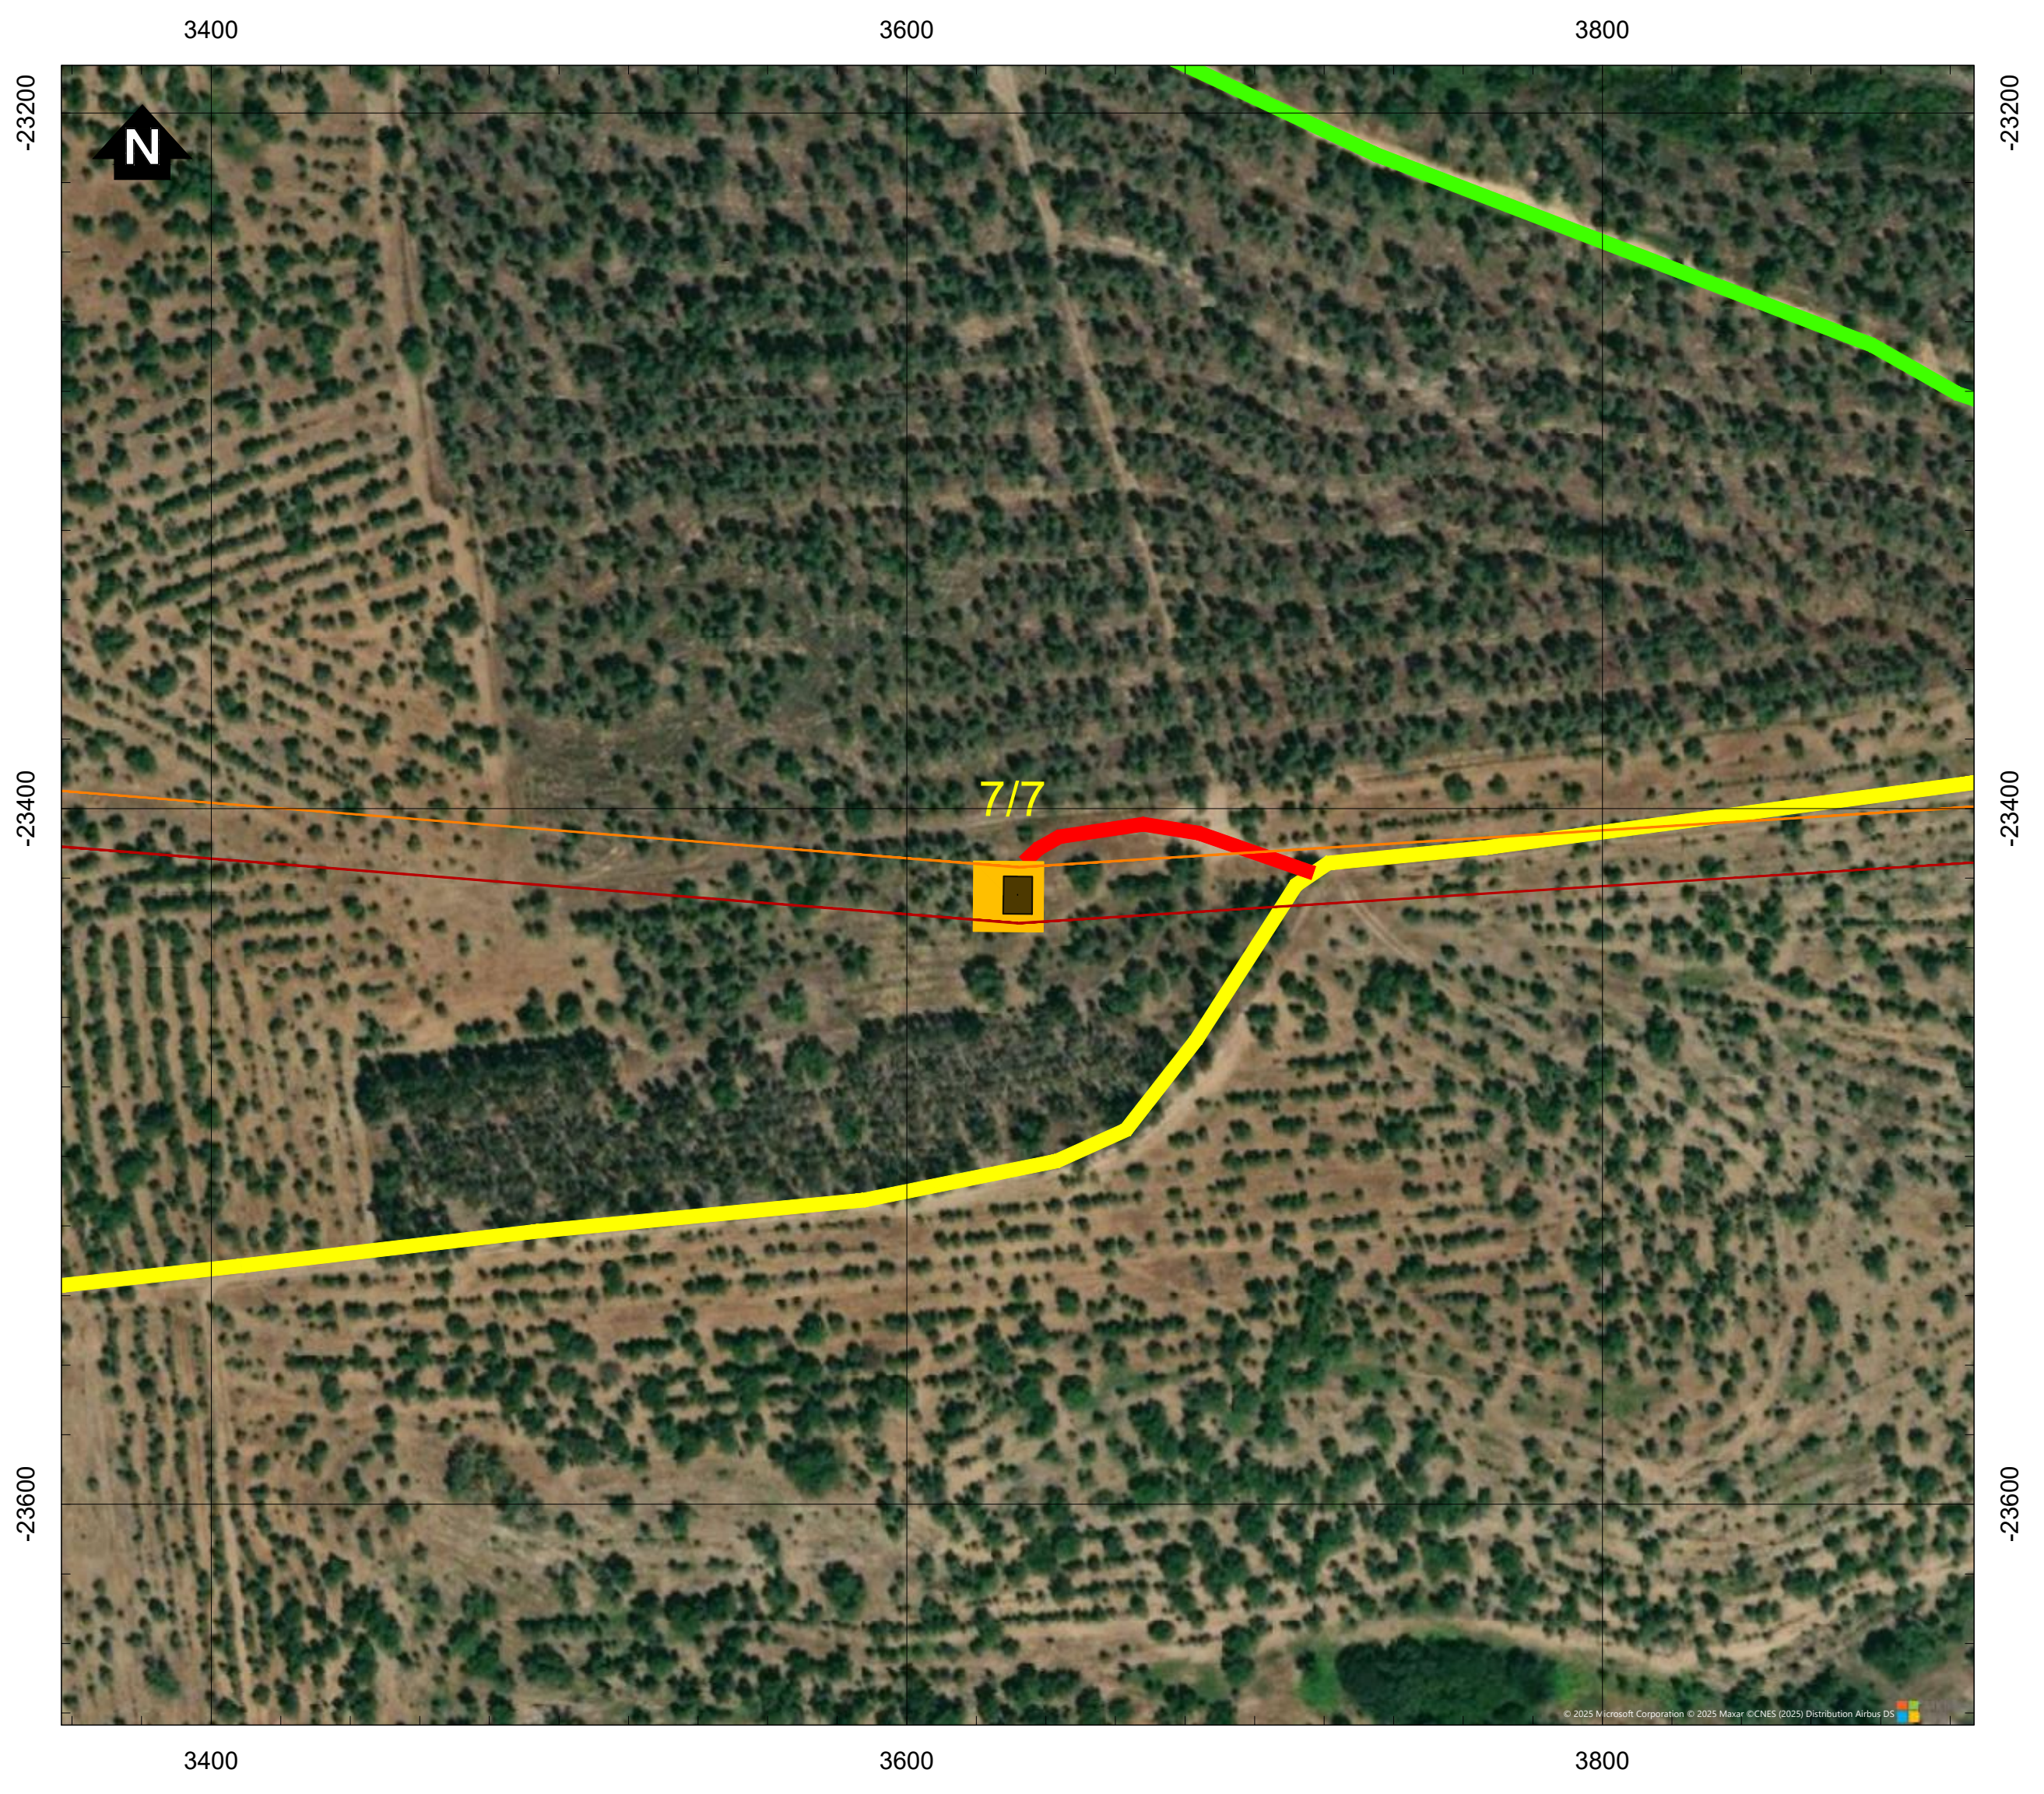

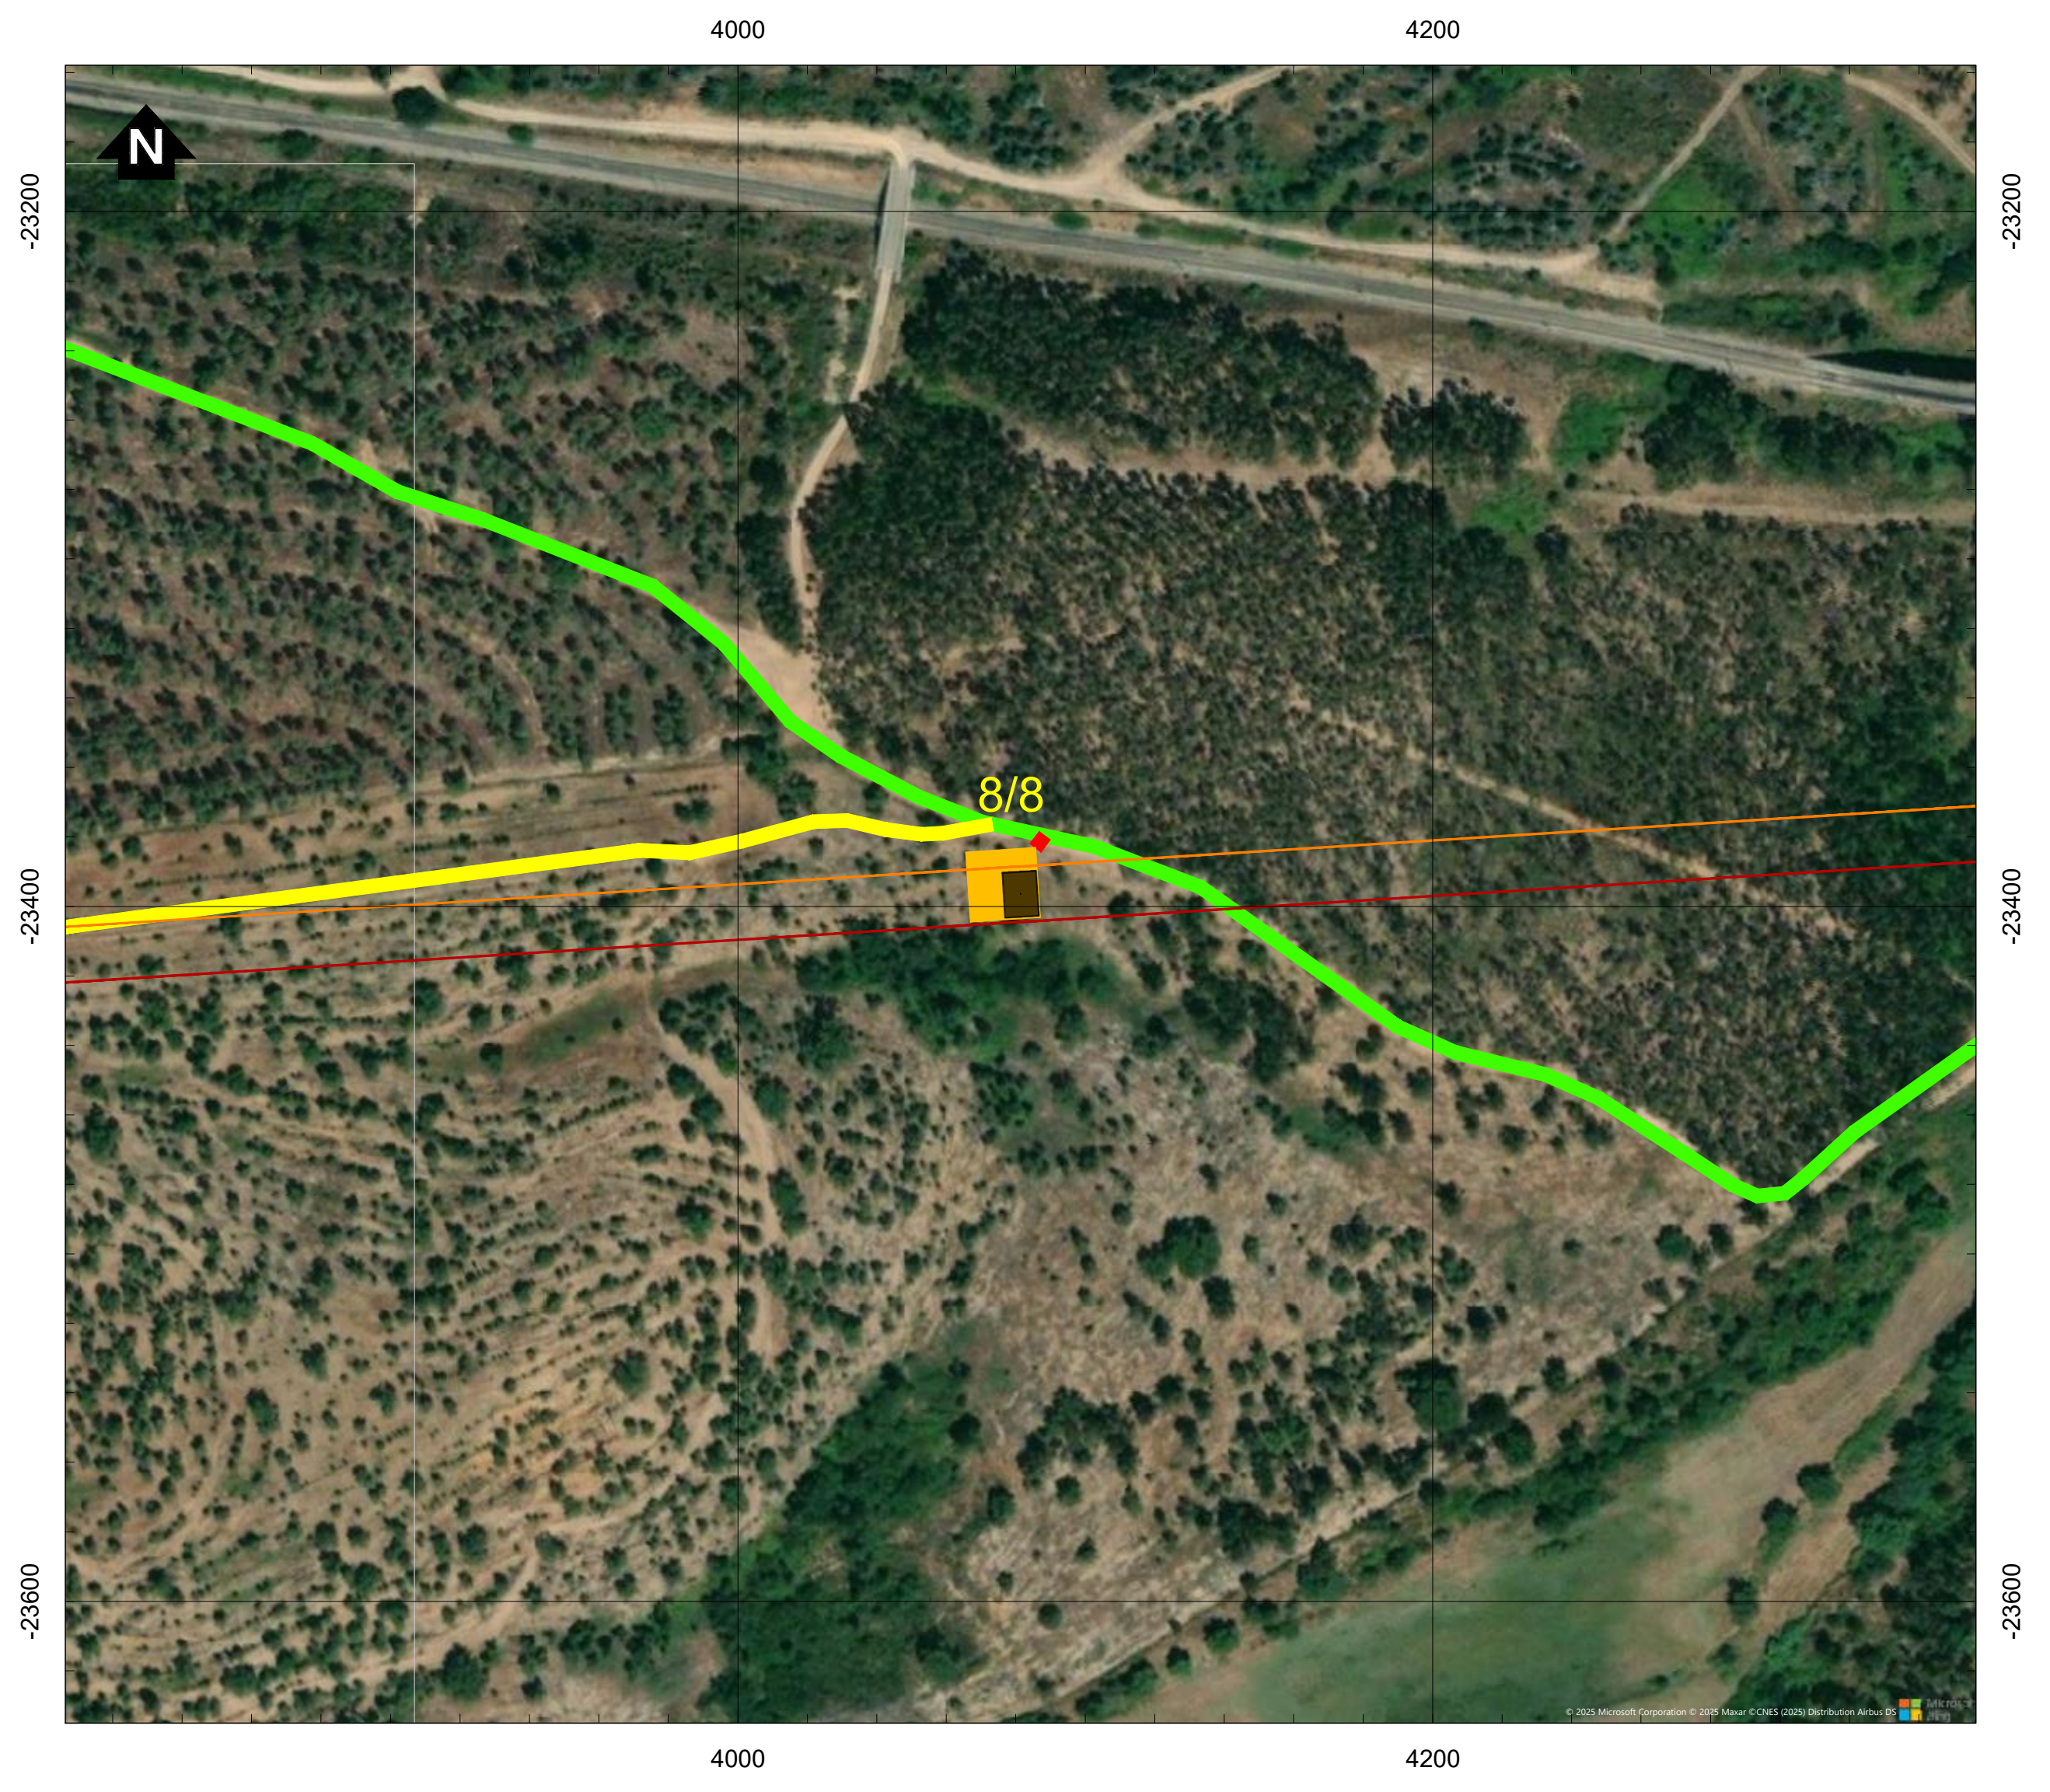

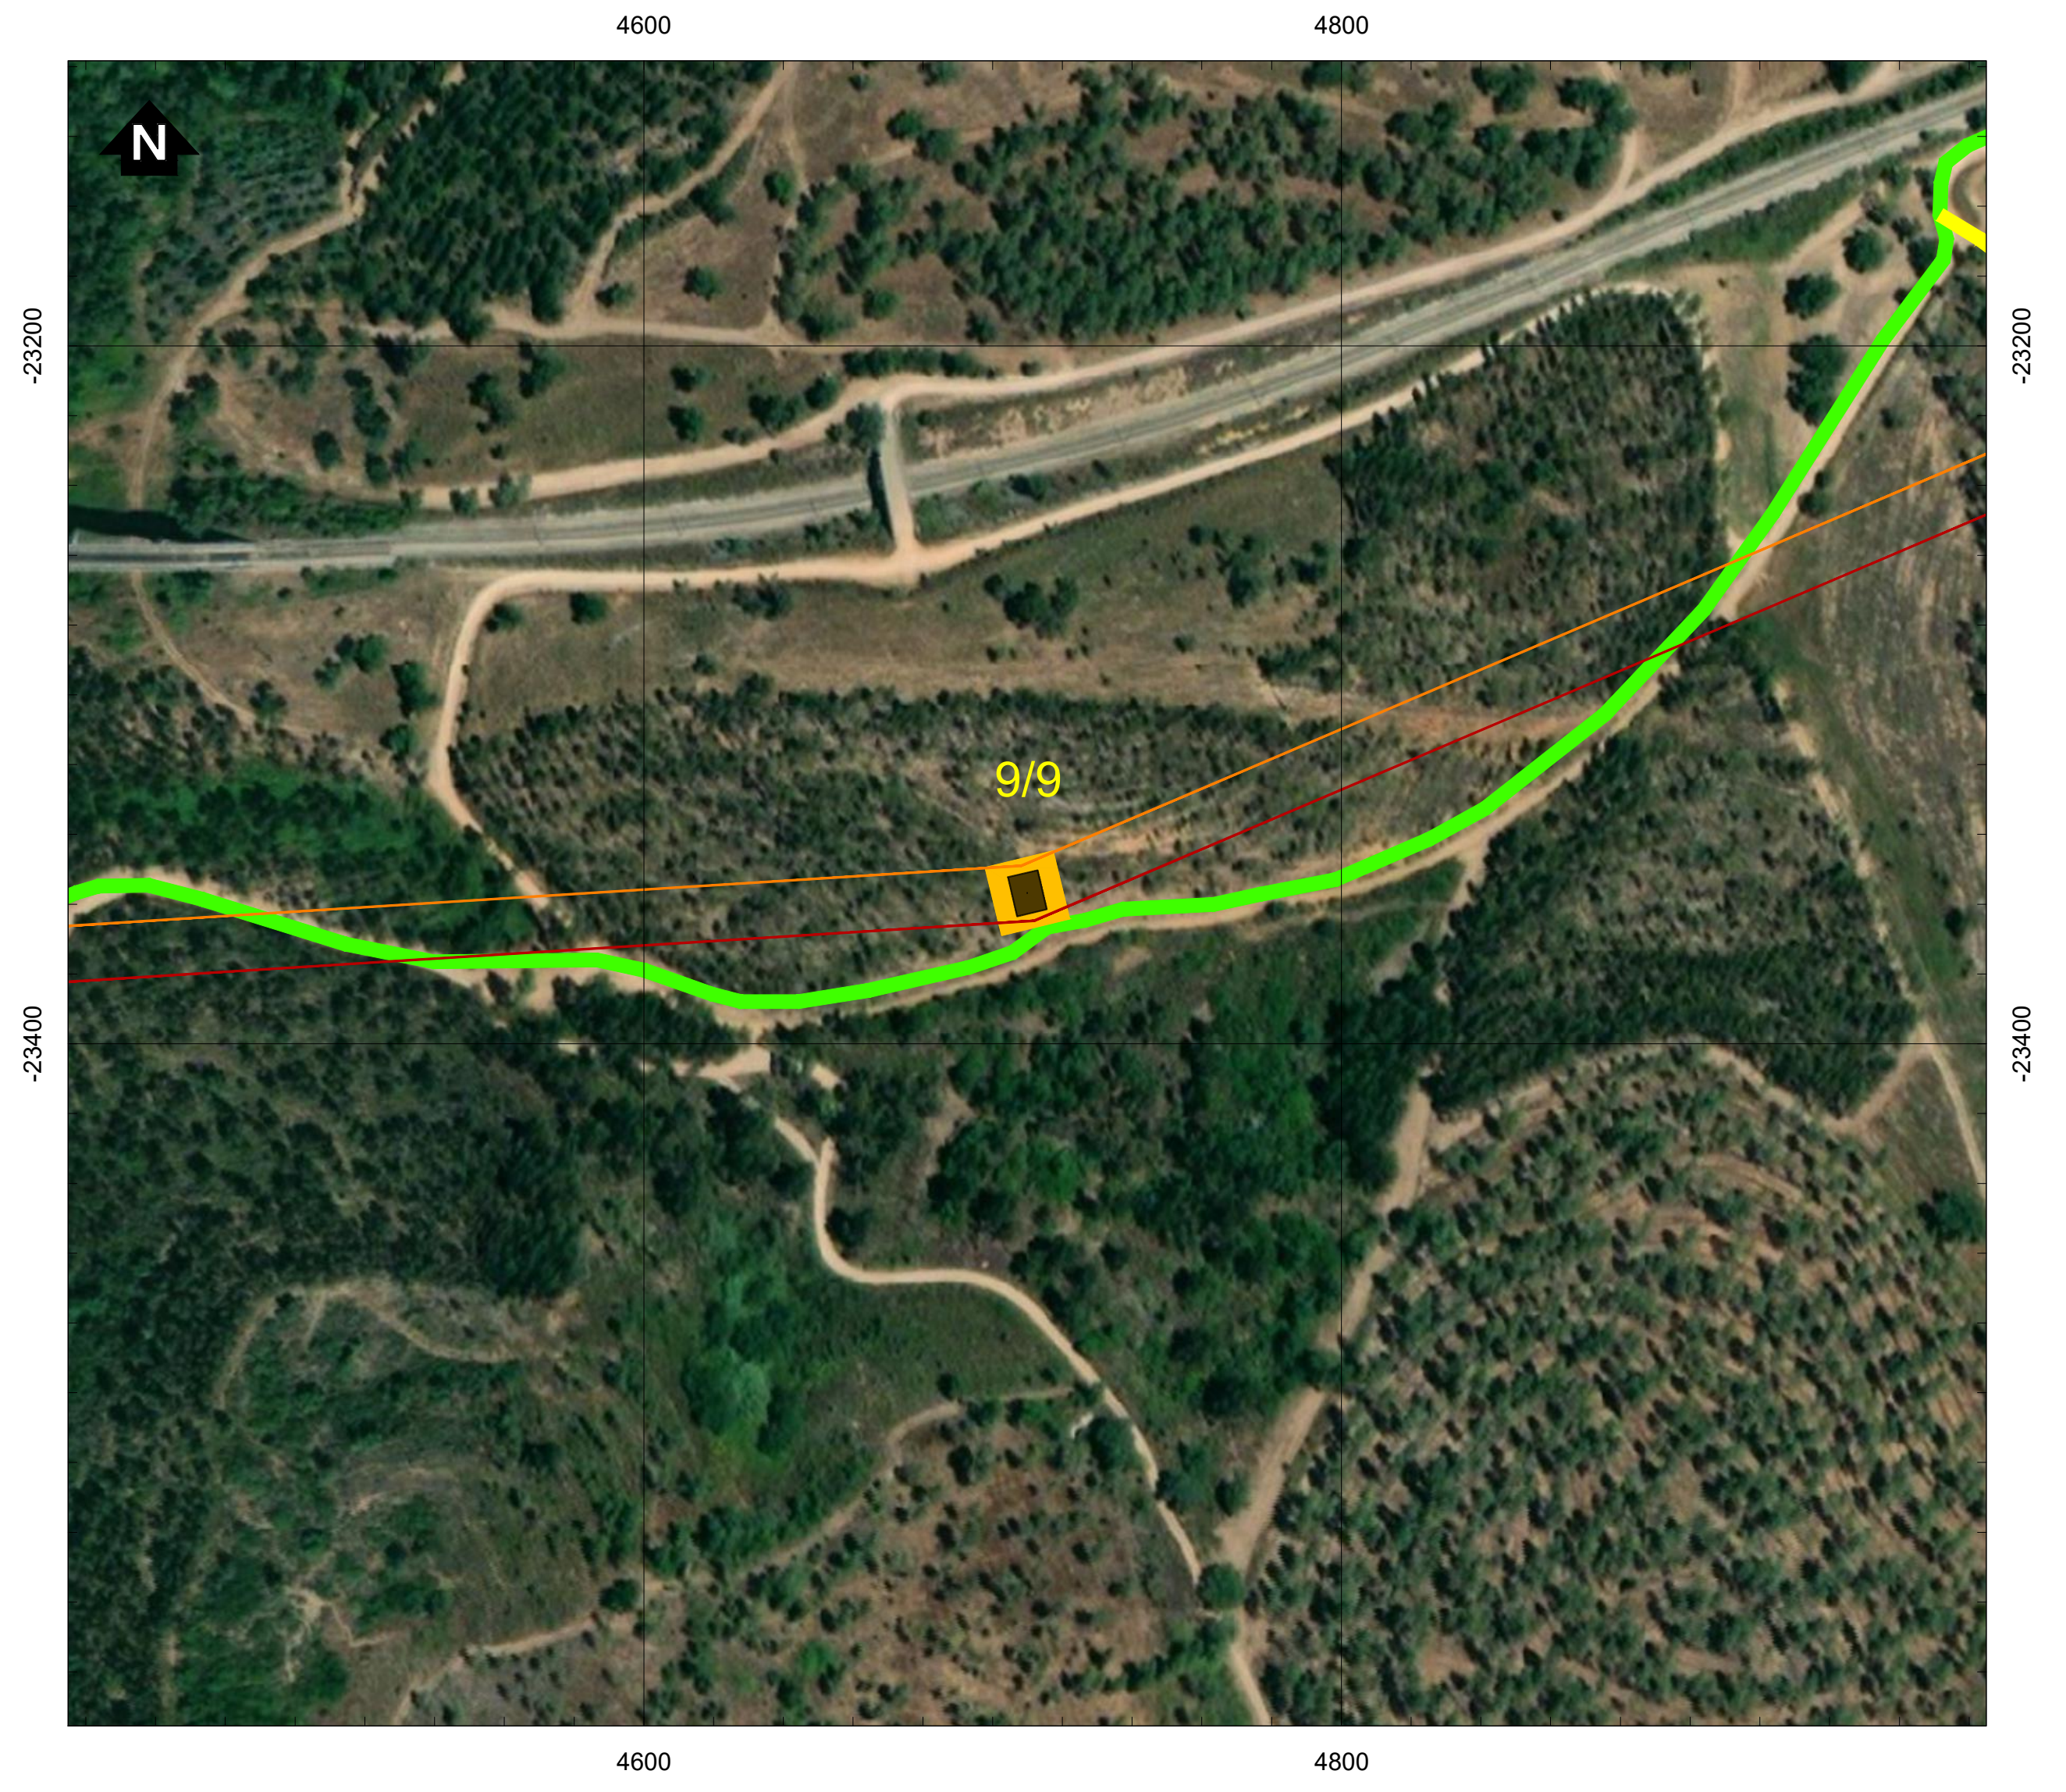

Simbologia

- ⬚ Concelhos

Projeto em avaliação

Linhas a construir

- 🟥 Linha Abrantes - Bodiosa, a 400kV (LABT.BA)
- 🟧 Linha Abrantes - Paraimo, a 400kV (LABT.PI)

Linhas a Existentes a Modificar

- 🟪 Linha Bodiosa - Paraimo 1, a 400kV (LBA.PI1)
- 🟩 Linha Penela - Tábua, a 220kV (LPNL.TBA)

Apoios

- ■ Área Permanente - Apoios Novos
- ● Existentes (a desmontar)
- 🟦 Área Permanente - Apoios Existentes (a modificar)
- 🟧 Área de ocupação temporária (400 m2)

Acessos

- 🟥 Acessos a criar
- 🟨 Acessos existentes a melhorar
- 🟩 Acessos existentes

REV	DATA	RESP.	DESCRIÇÃO

REVISÃO

CLIENTE
REN

PROJETO
ESTUDO DE IMPACTE AMBIENTAL DA
LINHA DUPLA ABRANTES - ZONA DE ANADIA, A 400KV

green by FUTURE

DESIGNAÇÃO
IMPLANTAÇÃO DO PROJETO (À ESCALA 1:2000)

		ESCALAS	DESENHO Nº	FOLHA	REVISÃO
RESP.	Cristina Reis	1:2000	2A	1/39	
CO-AUTOR	Bruno Machado				
DATA	Julho 2025		FICHEIRO D2A_W24006_001_Implantação_1-2000.dwg		

Sistema de Coordenadas: ETRS 1989 Portugal TM06
Divisão Administrativa: DGTerritório - CAOP2024
Base Cartográfica: Bing Maps © 2025 Microsoft Corporation

D:\BRM\TRABALHOS\W24006_REN-Bodiosa-Paraimo\Desenho\D2A_W24006_001_Implantação_1-2000.dwg

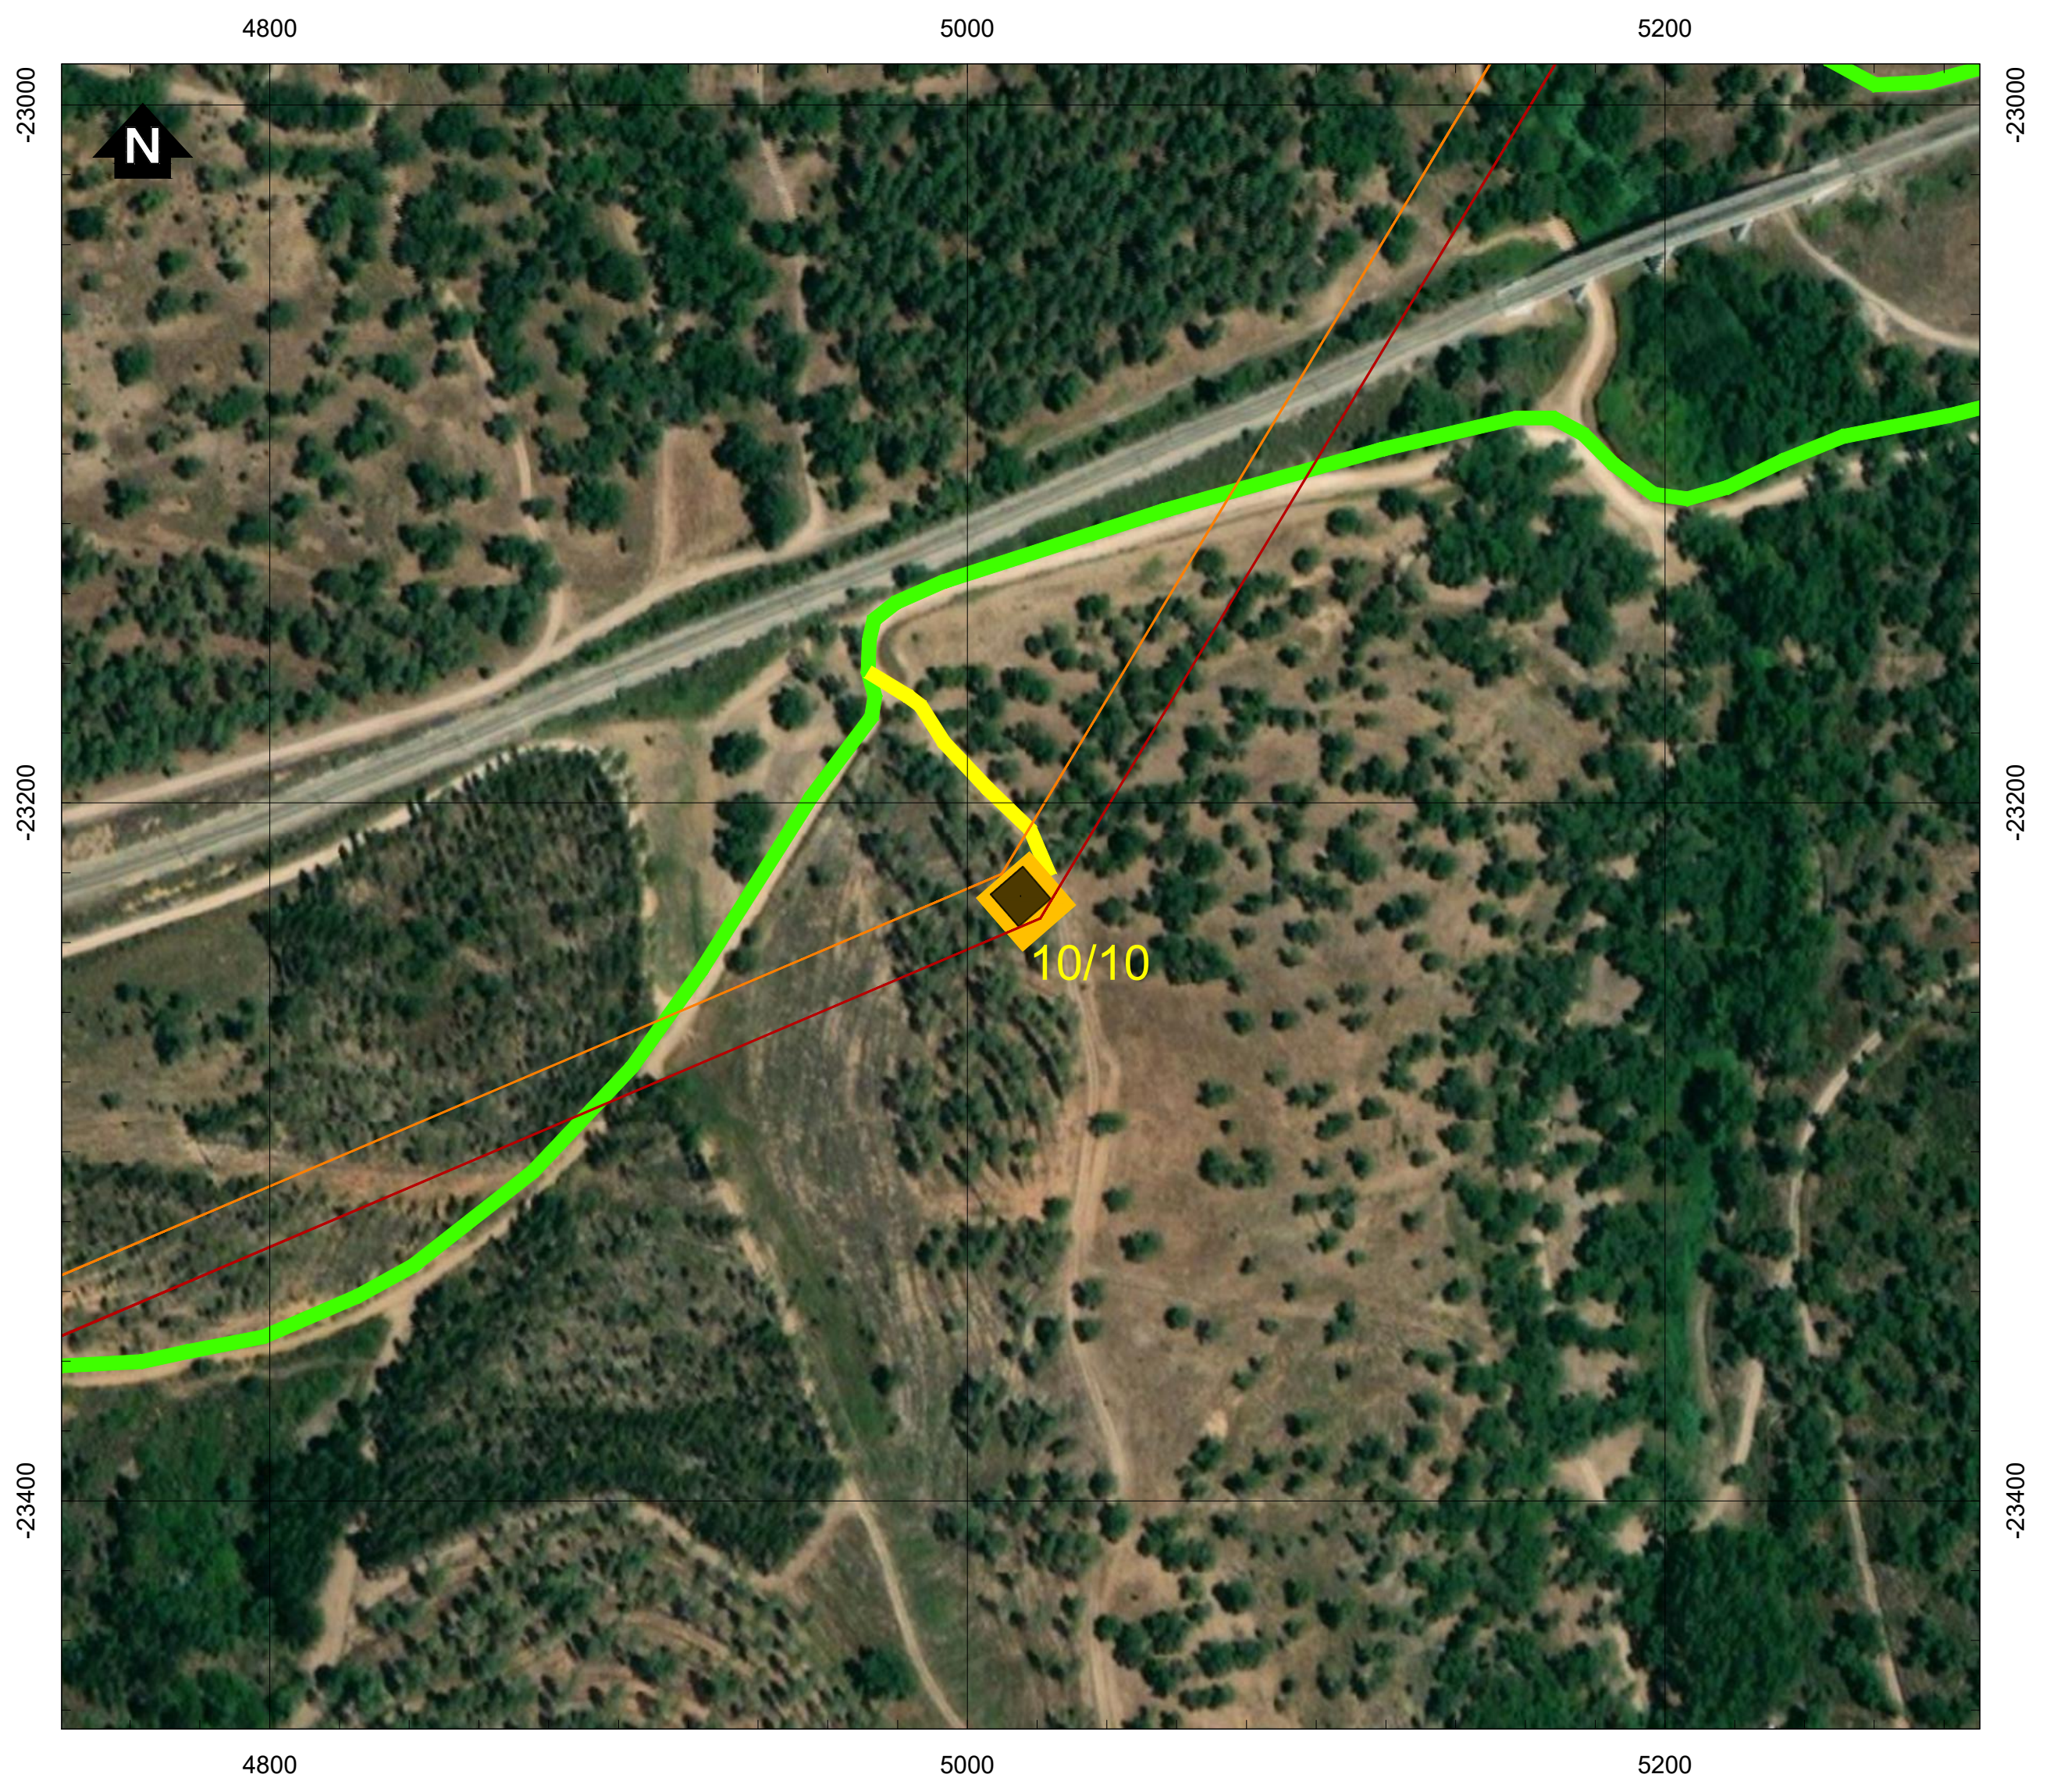

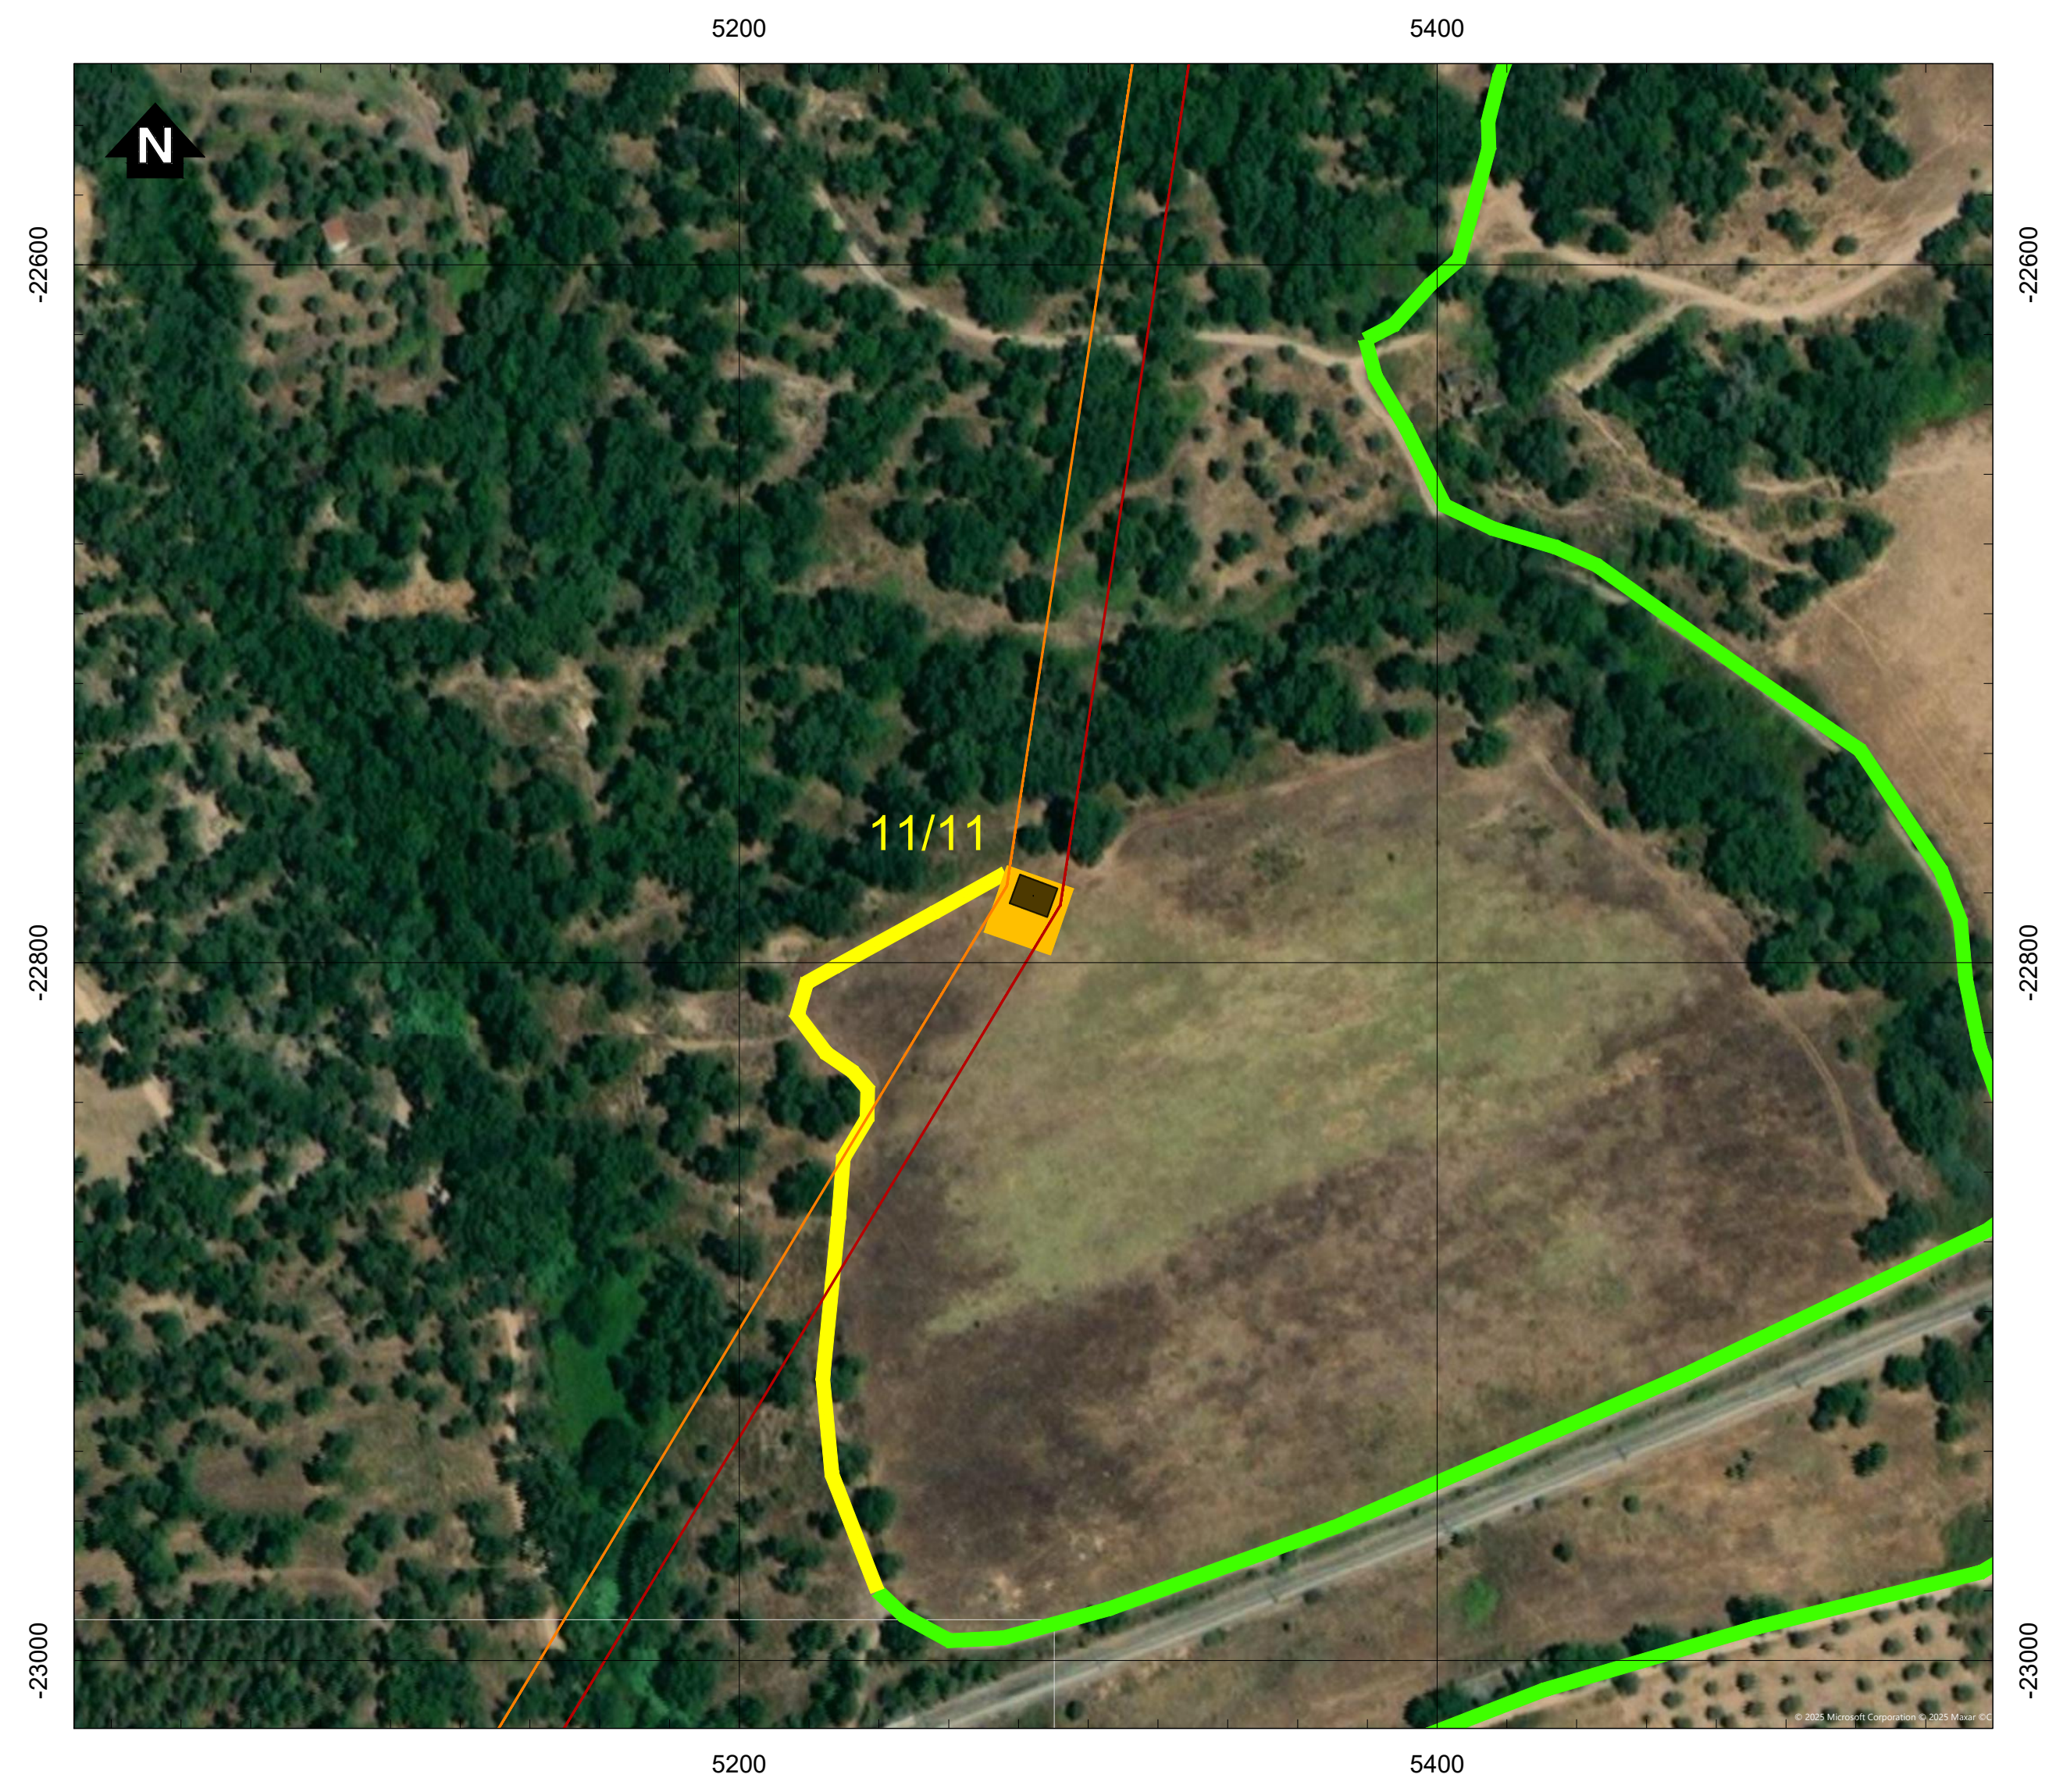

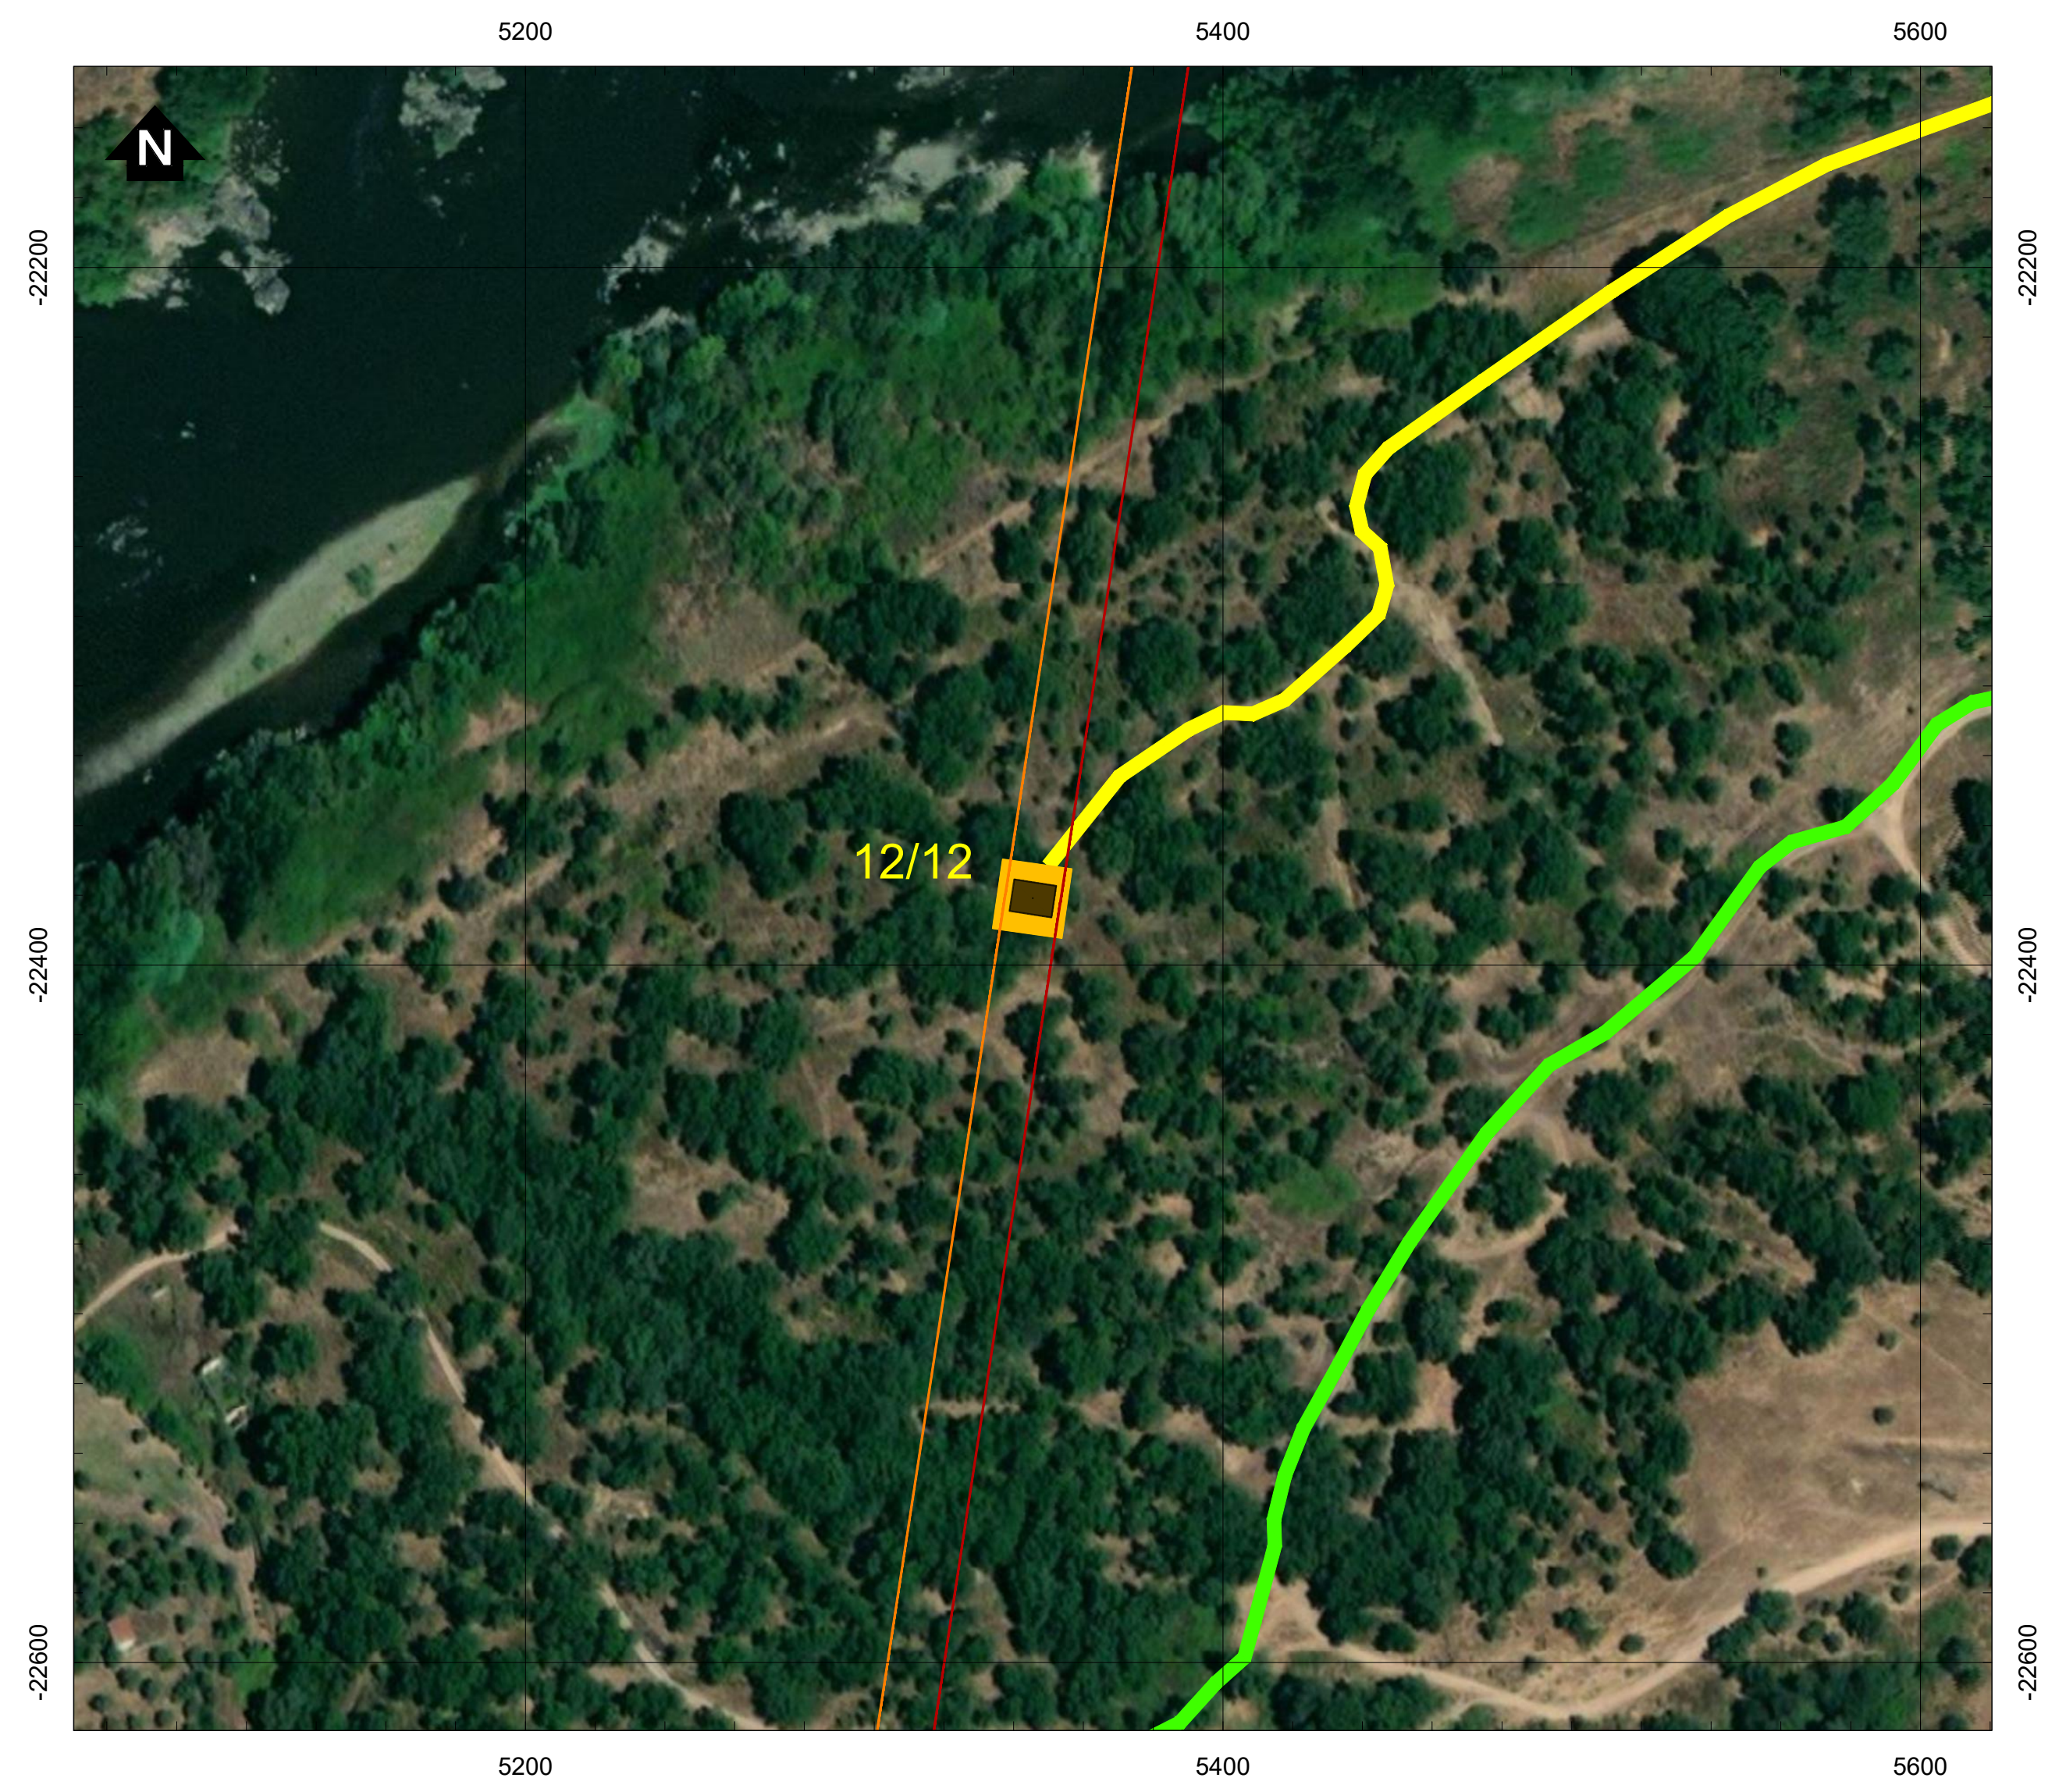

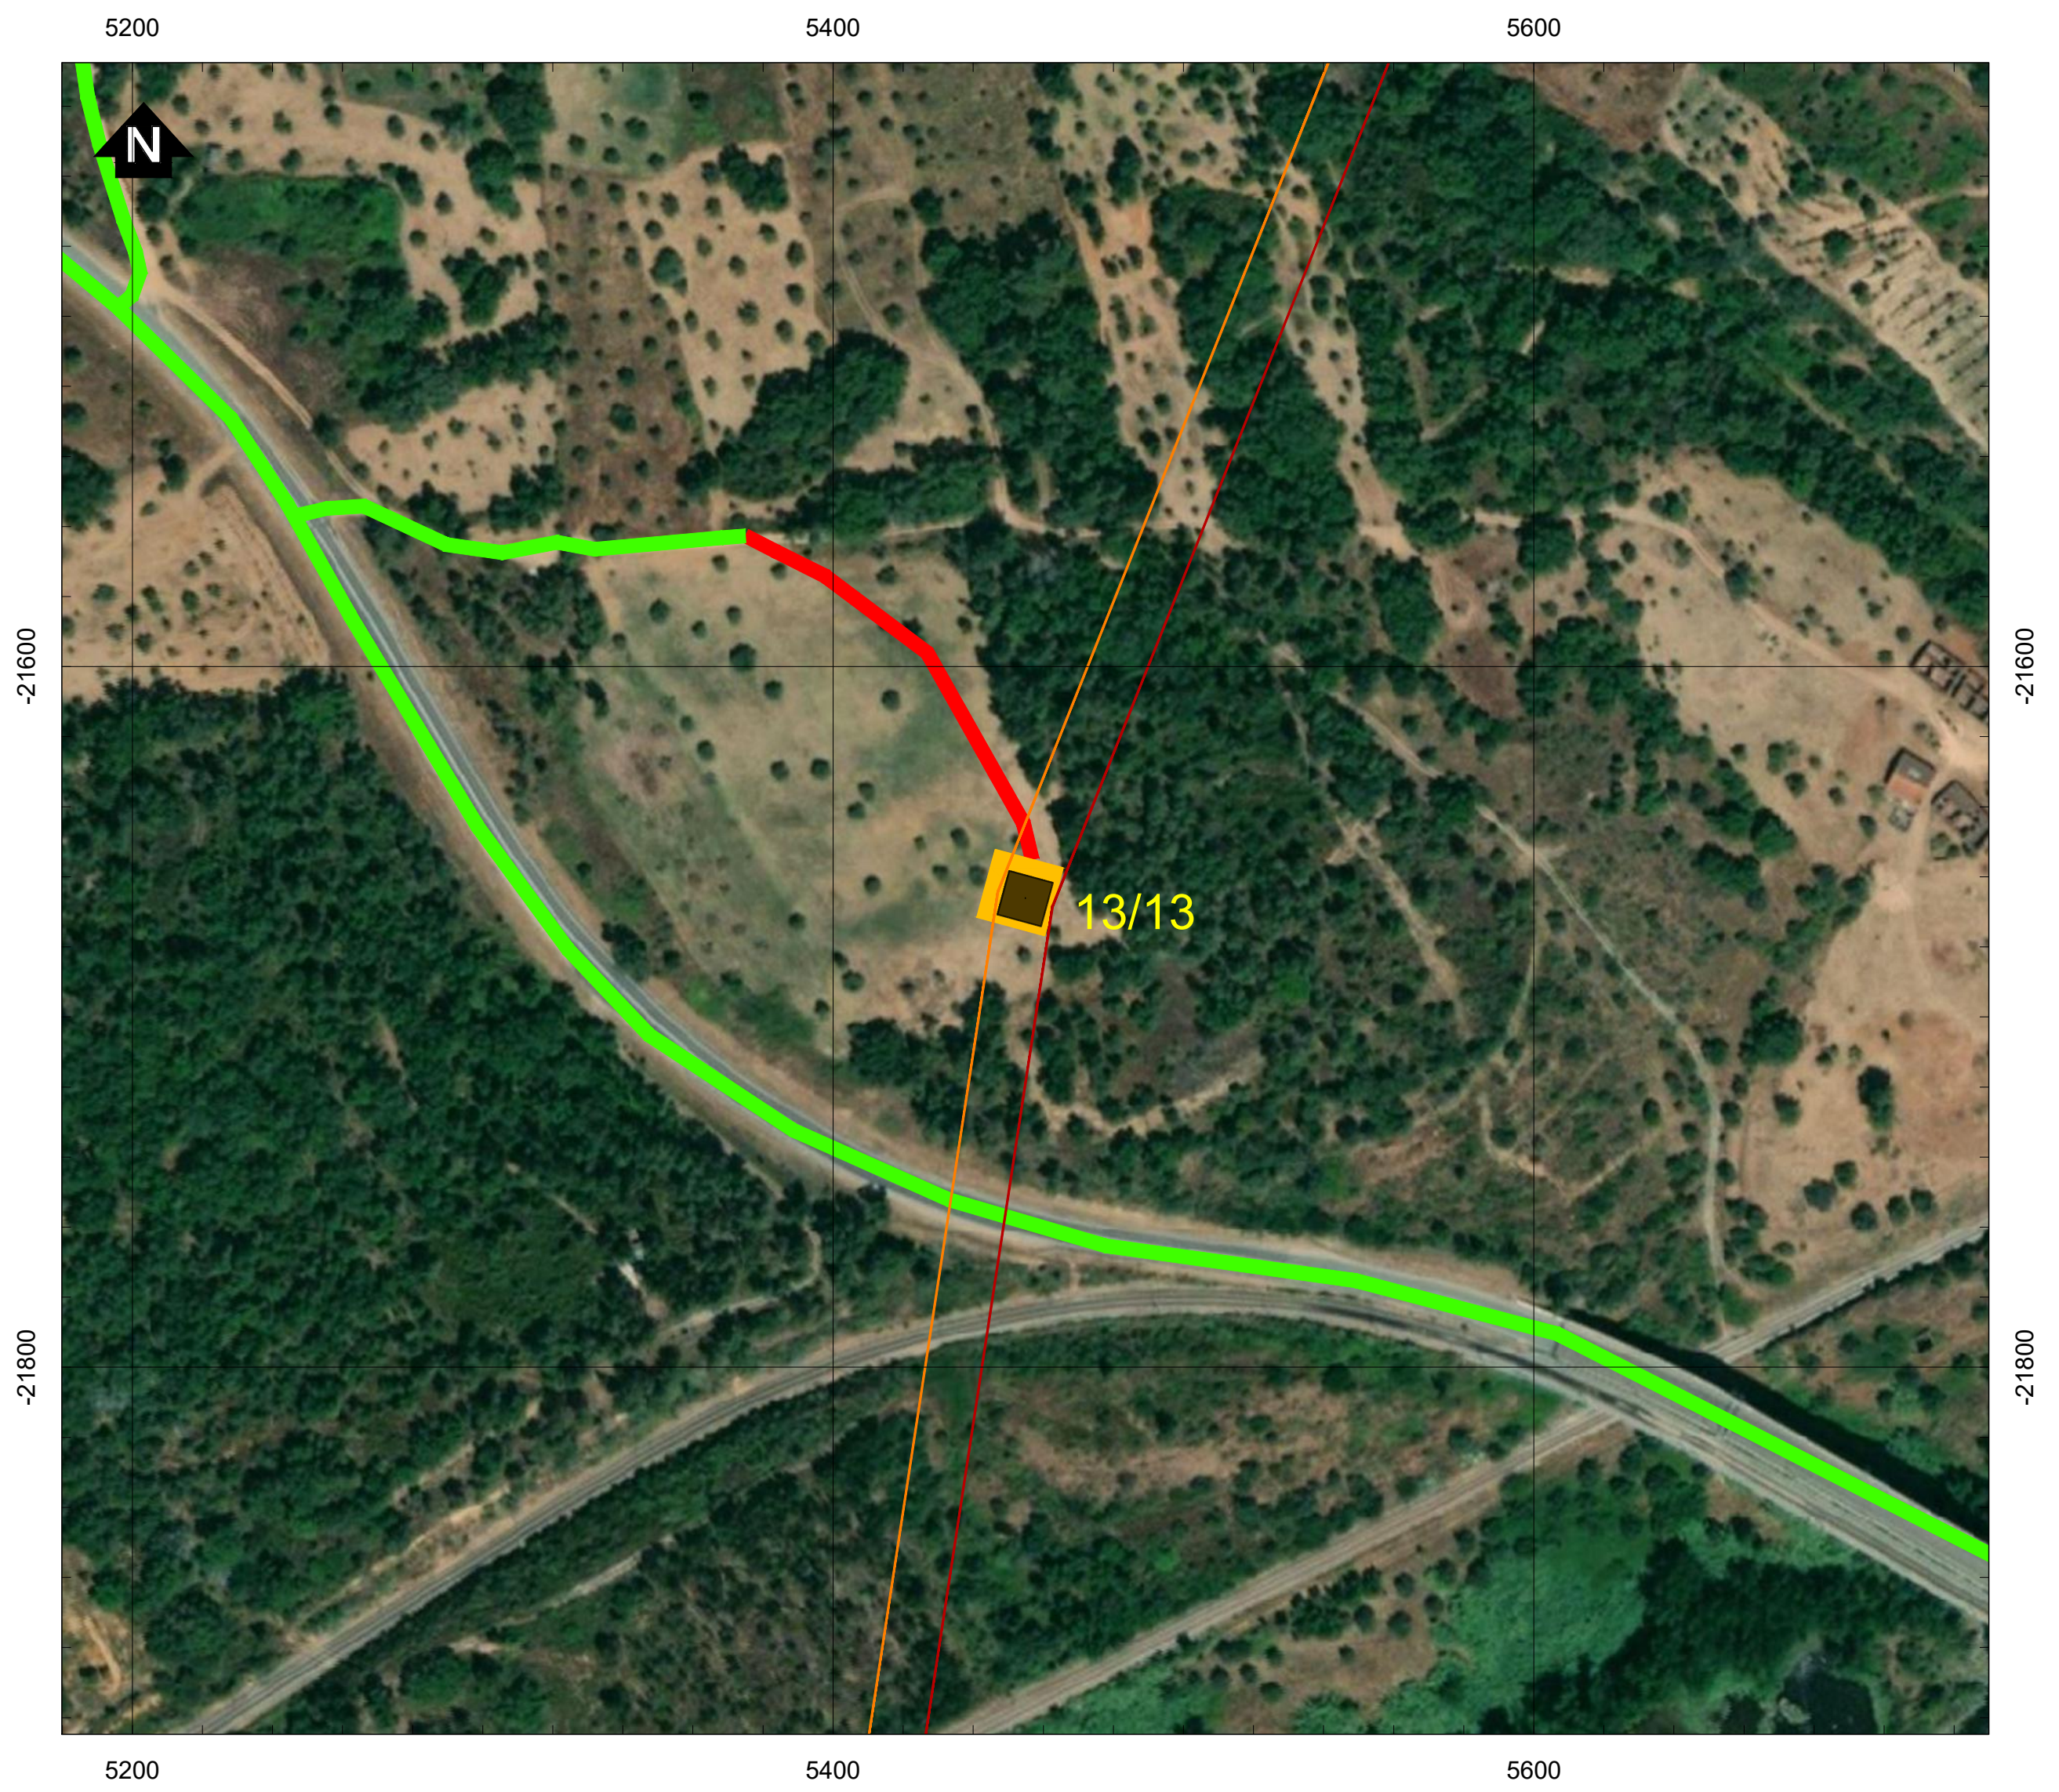

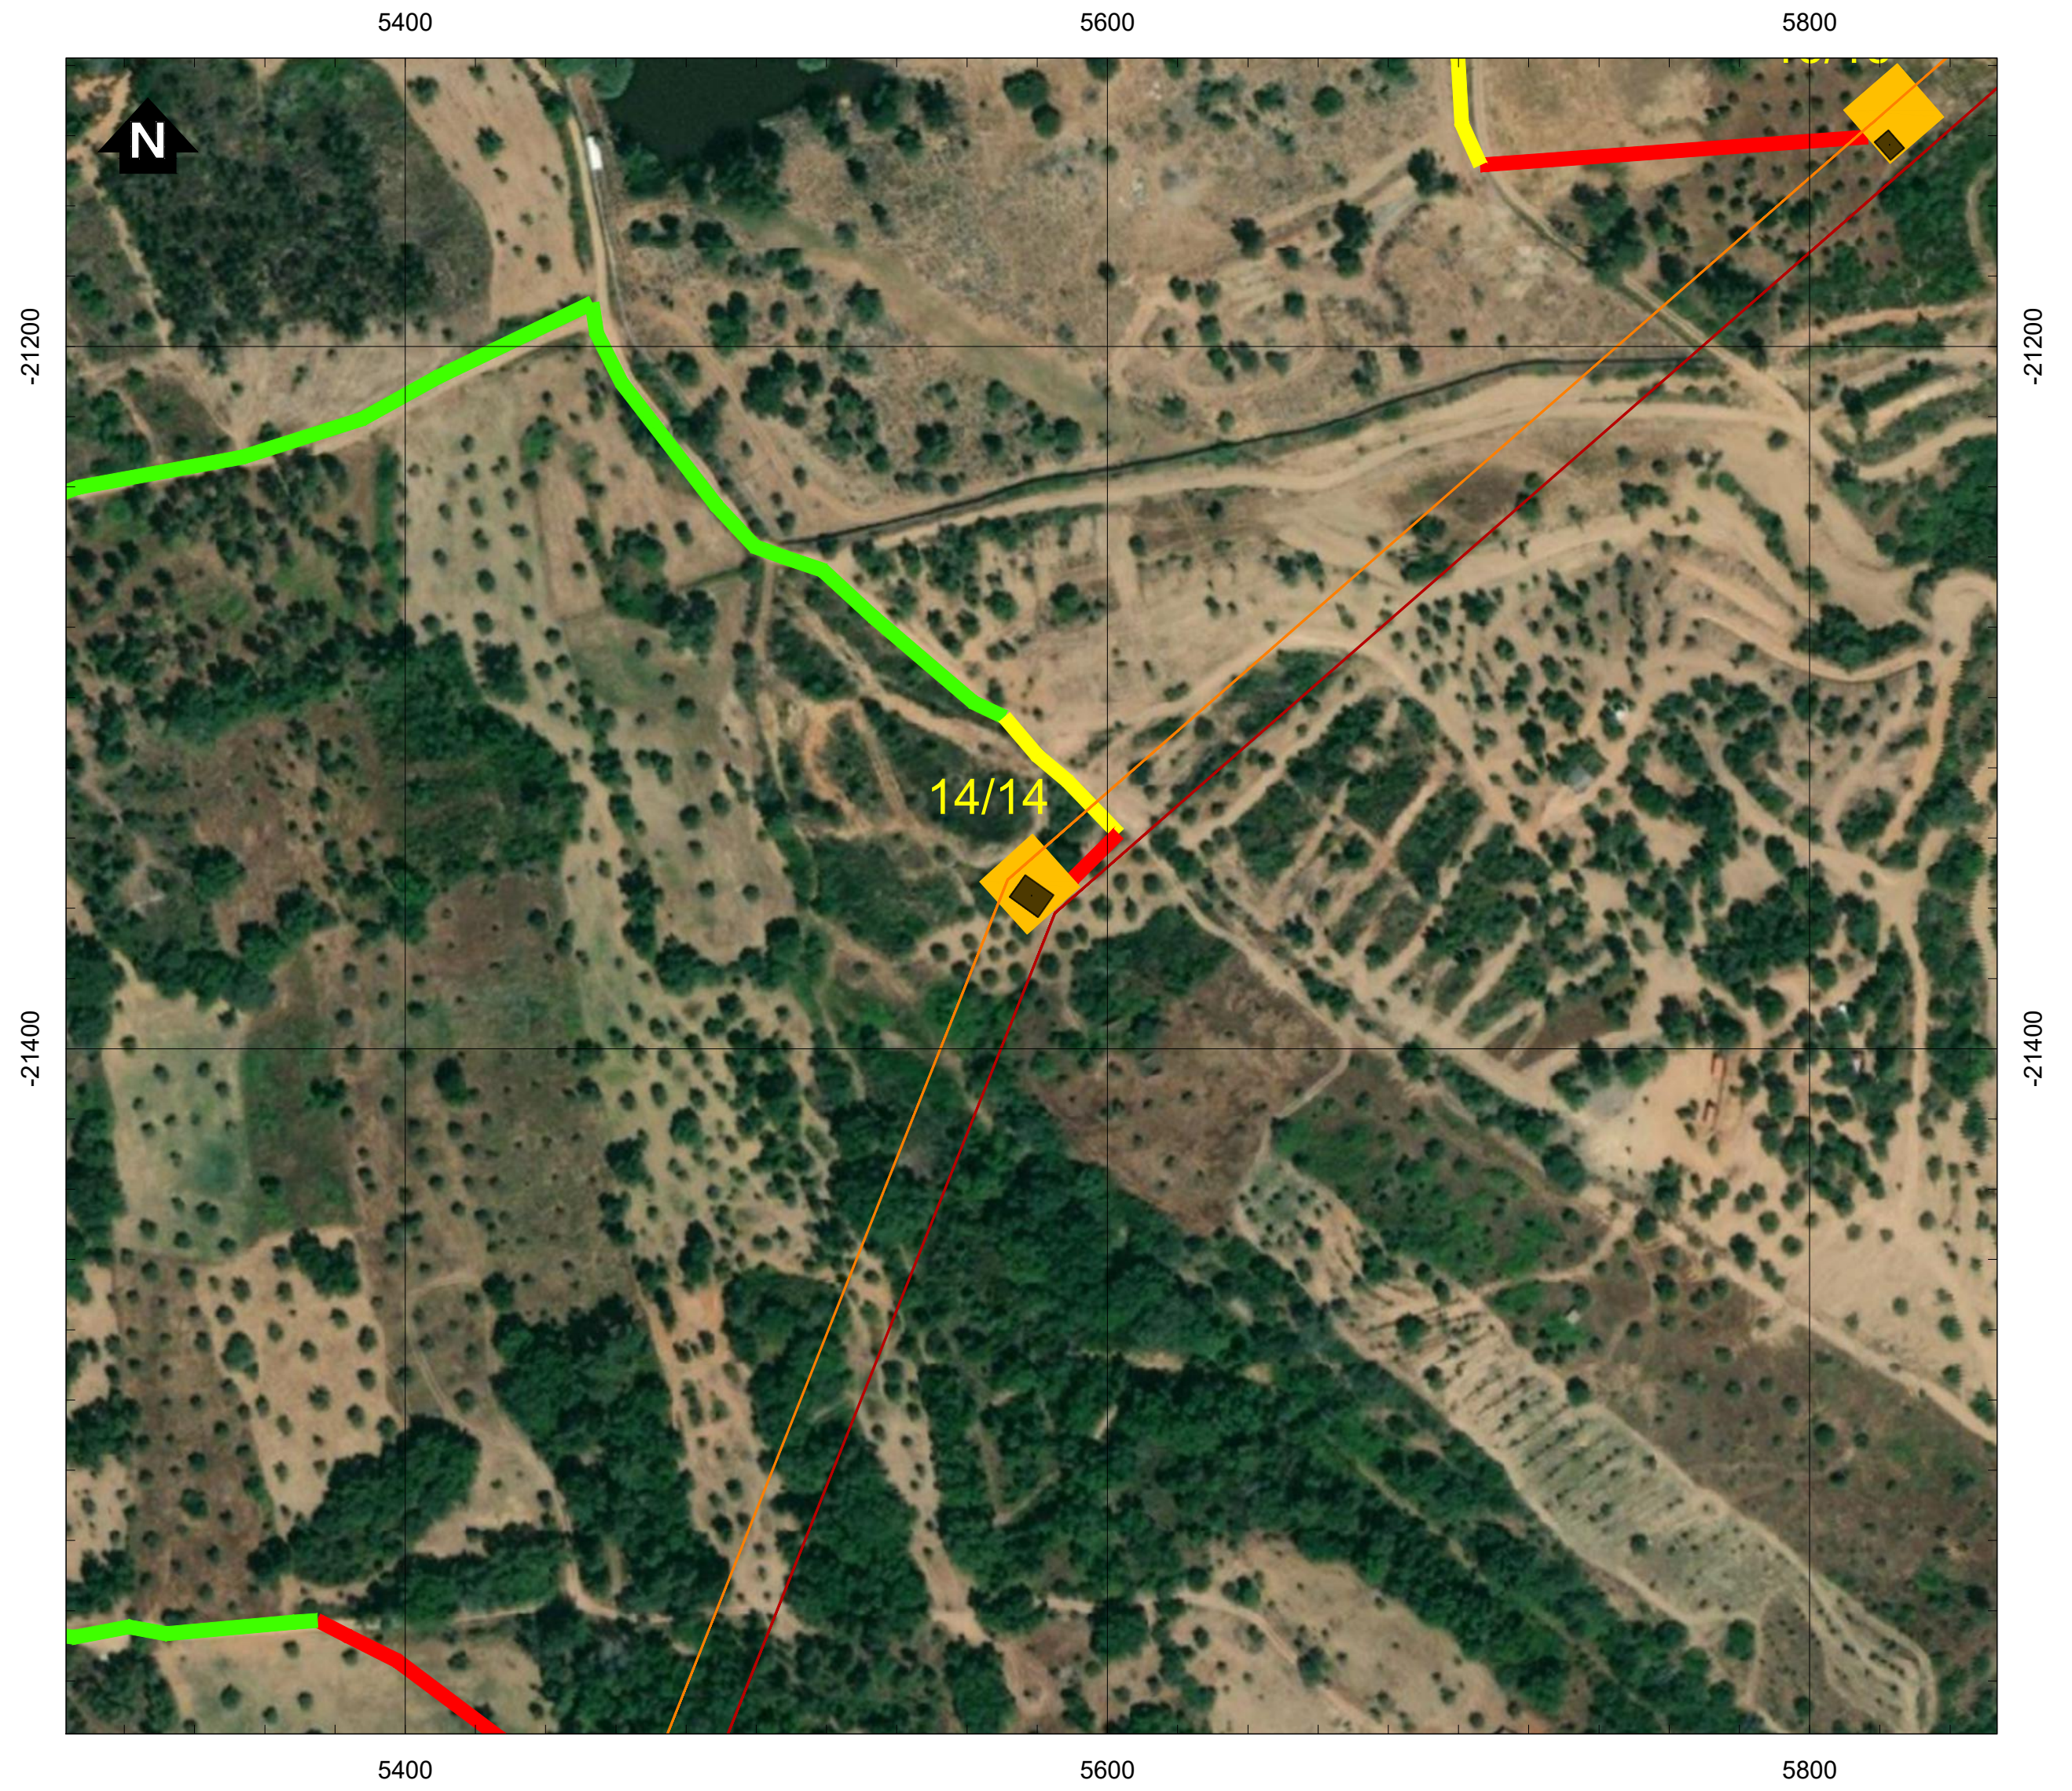

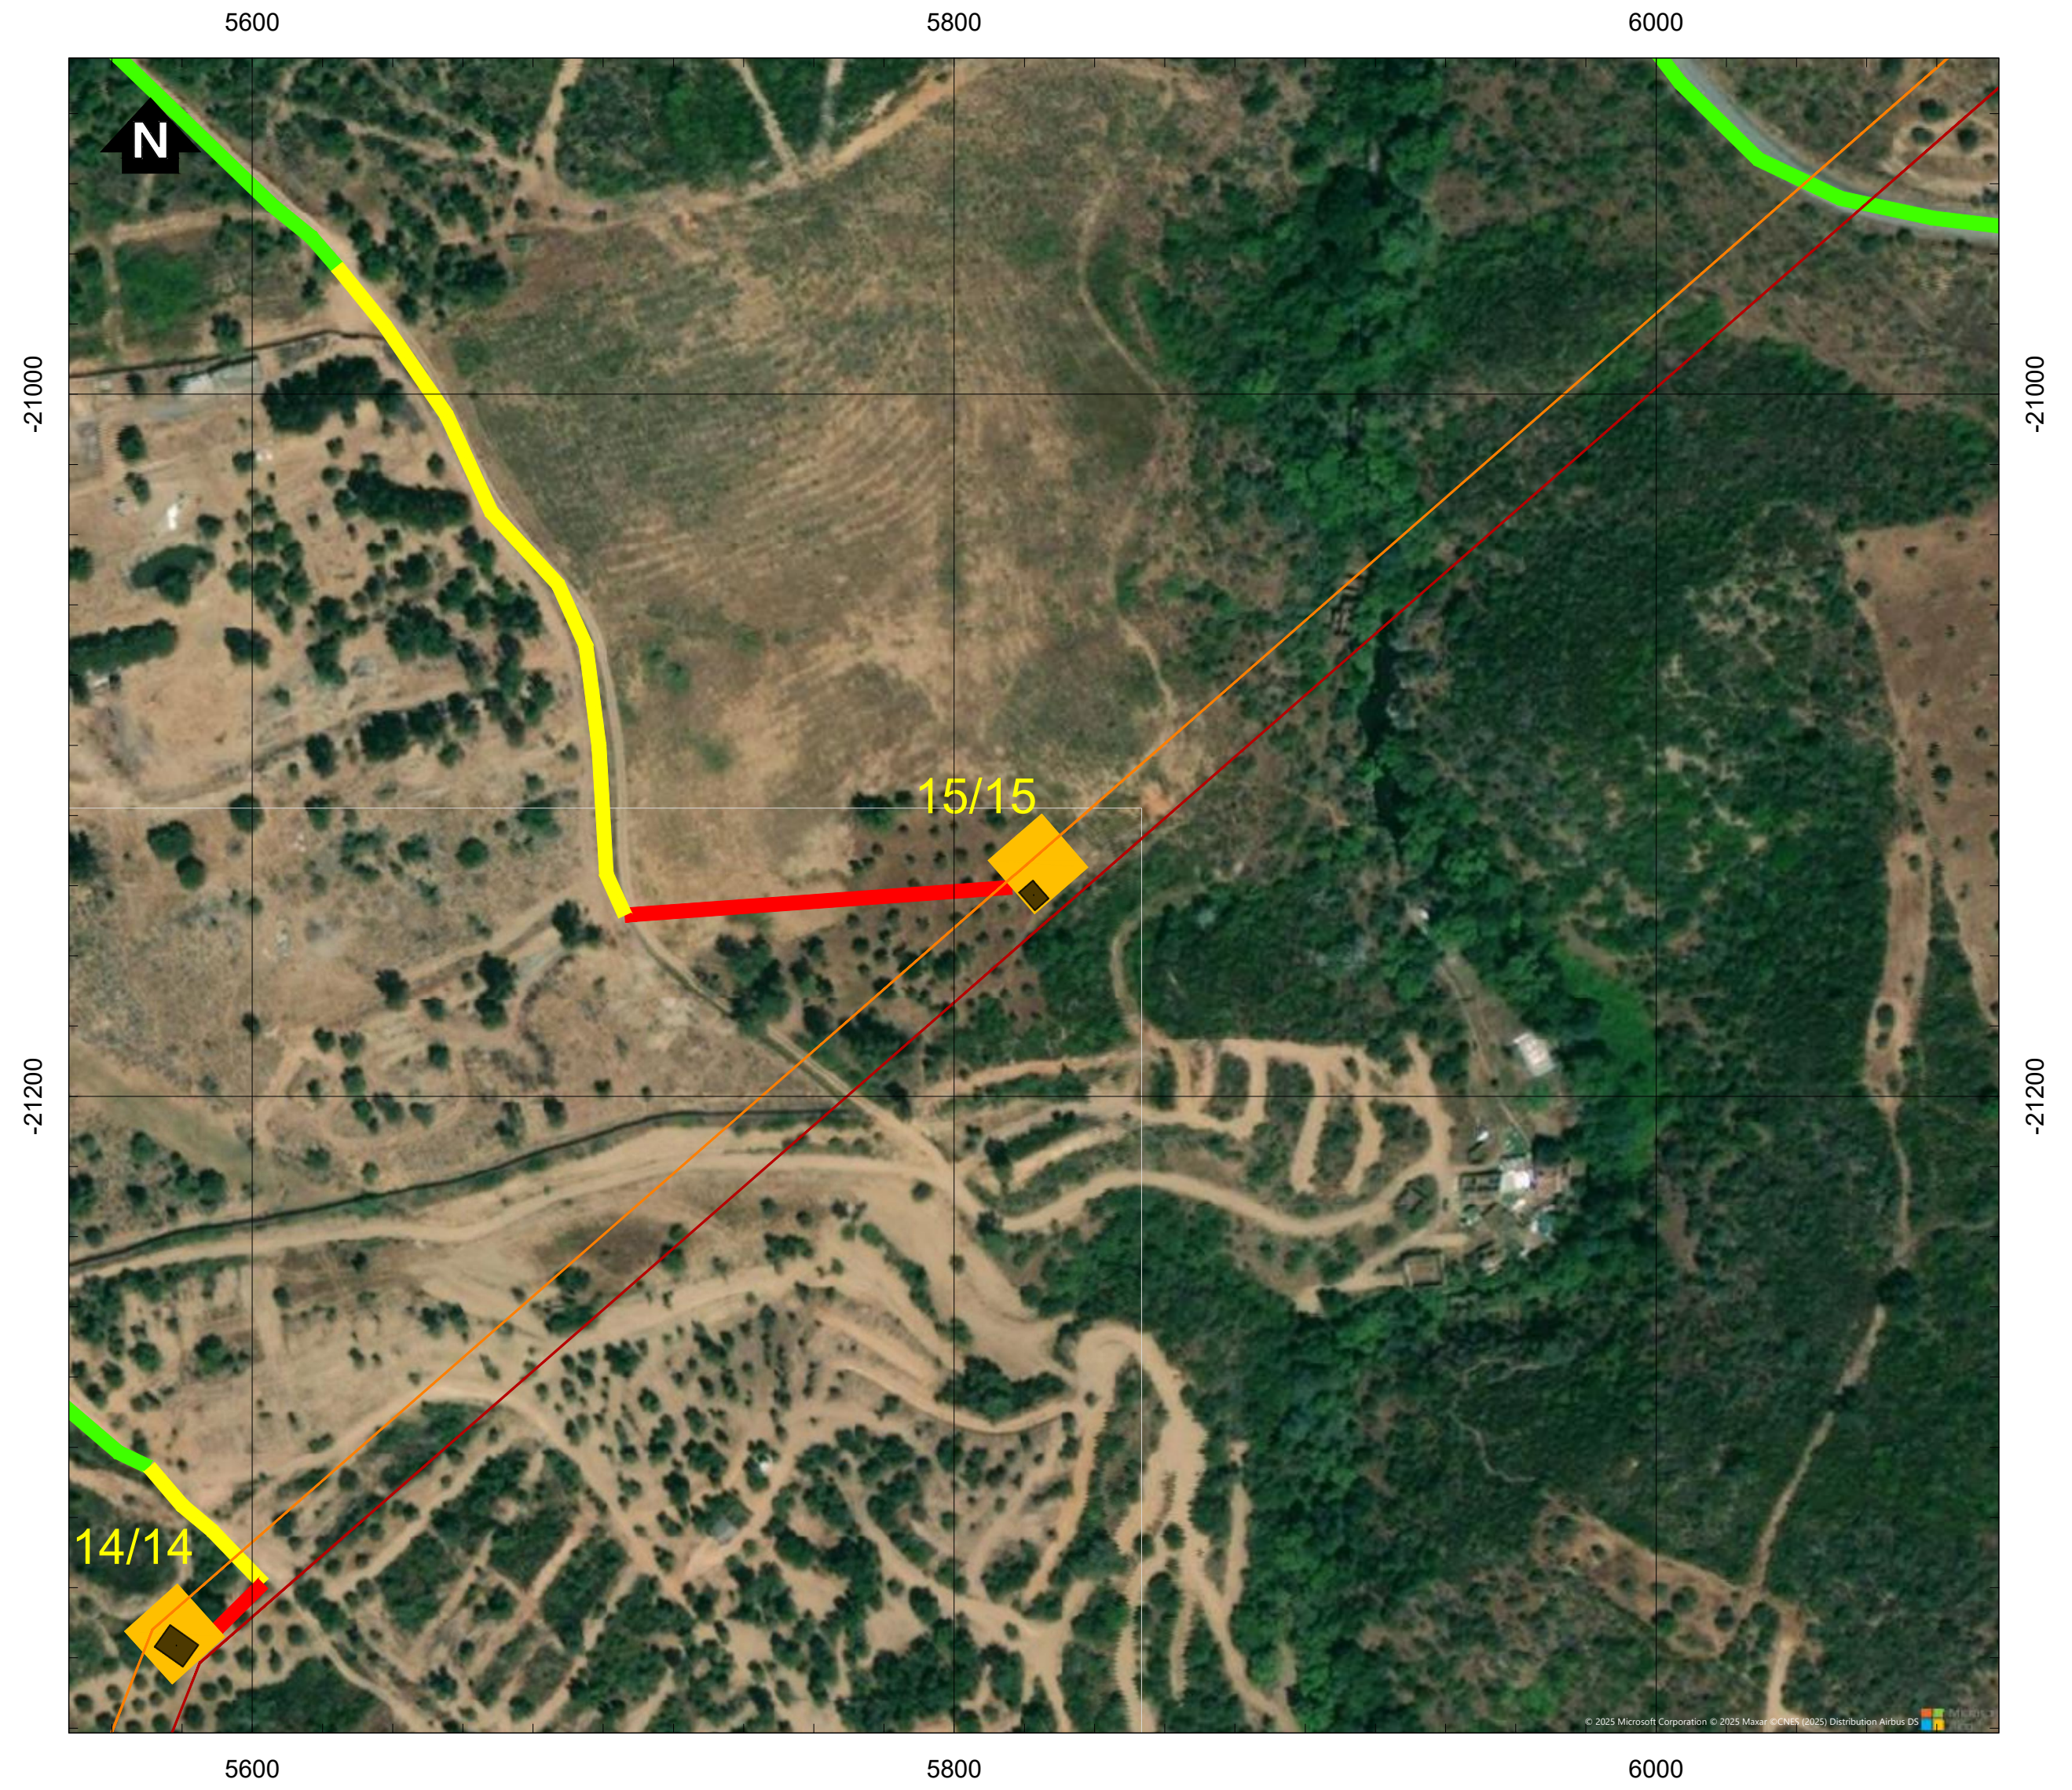

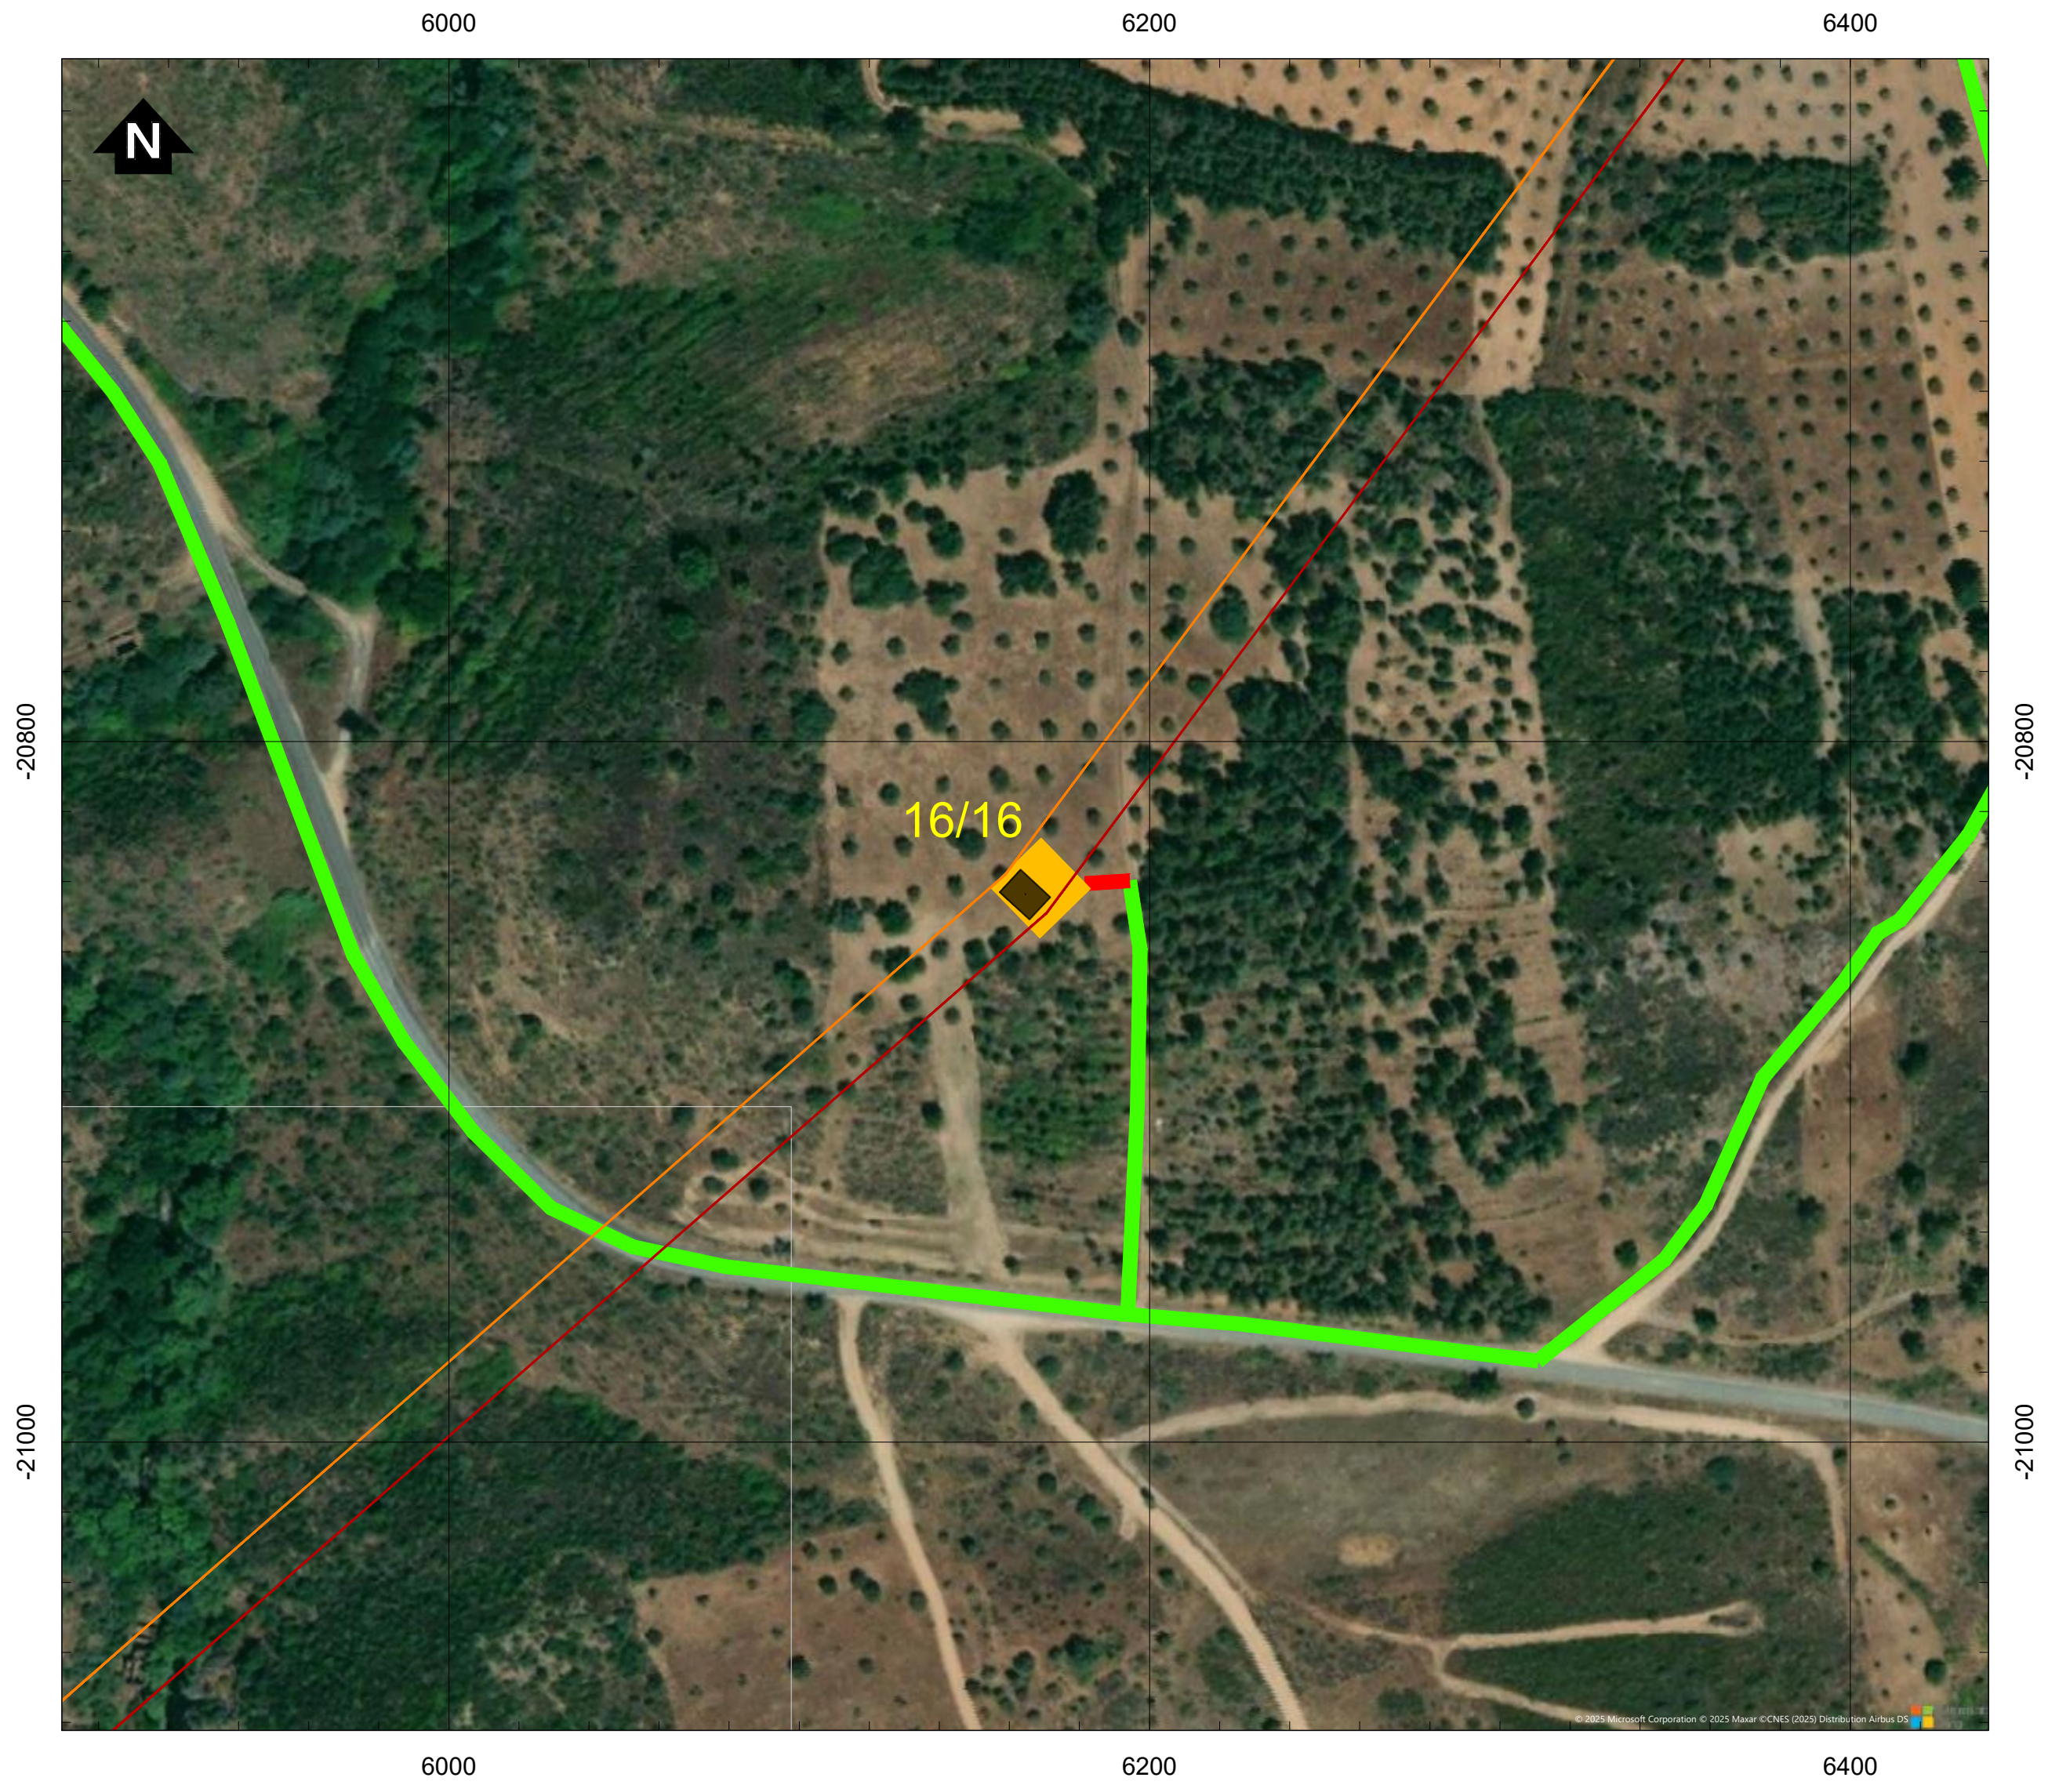

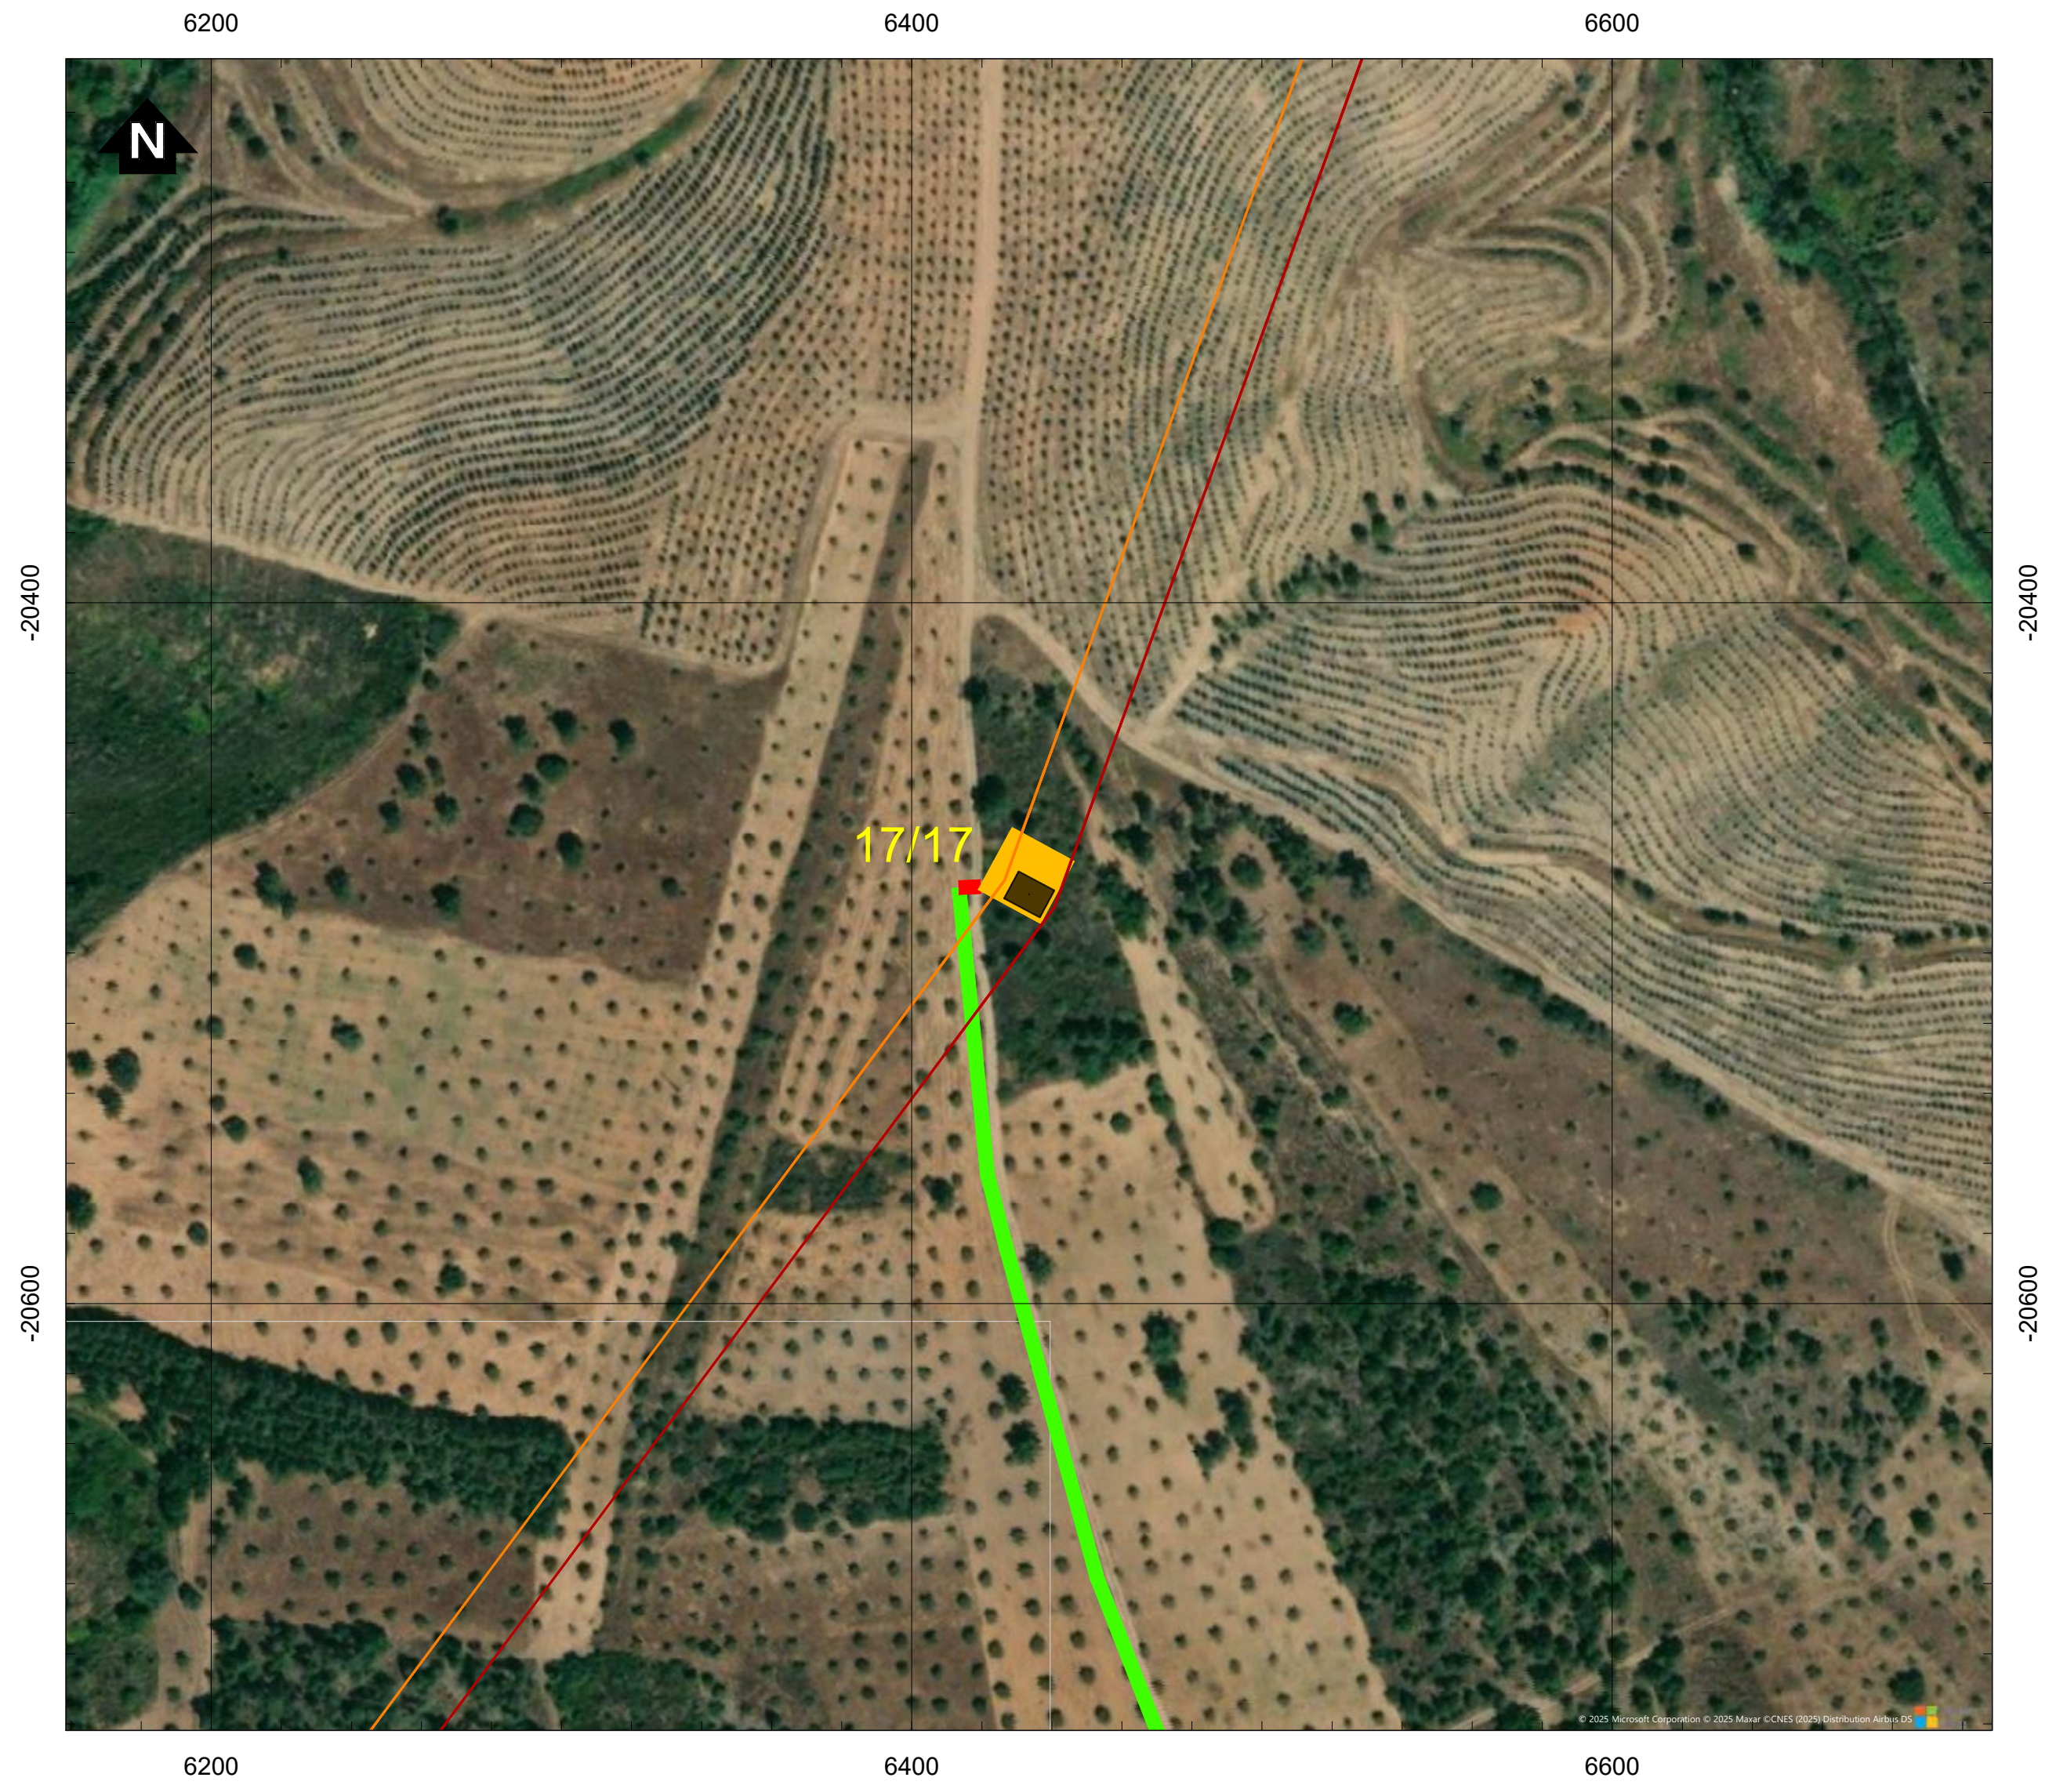

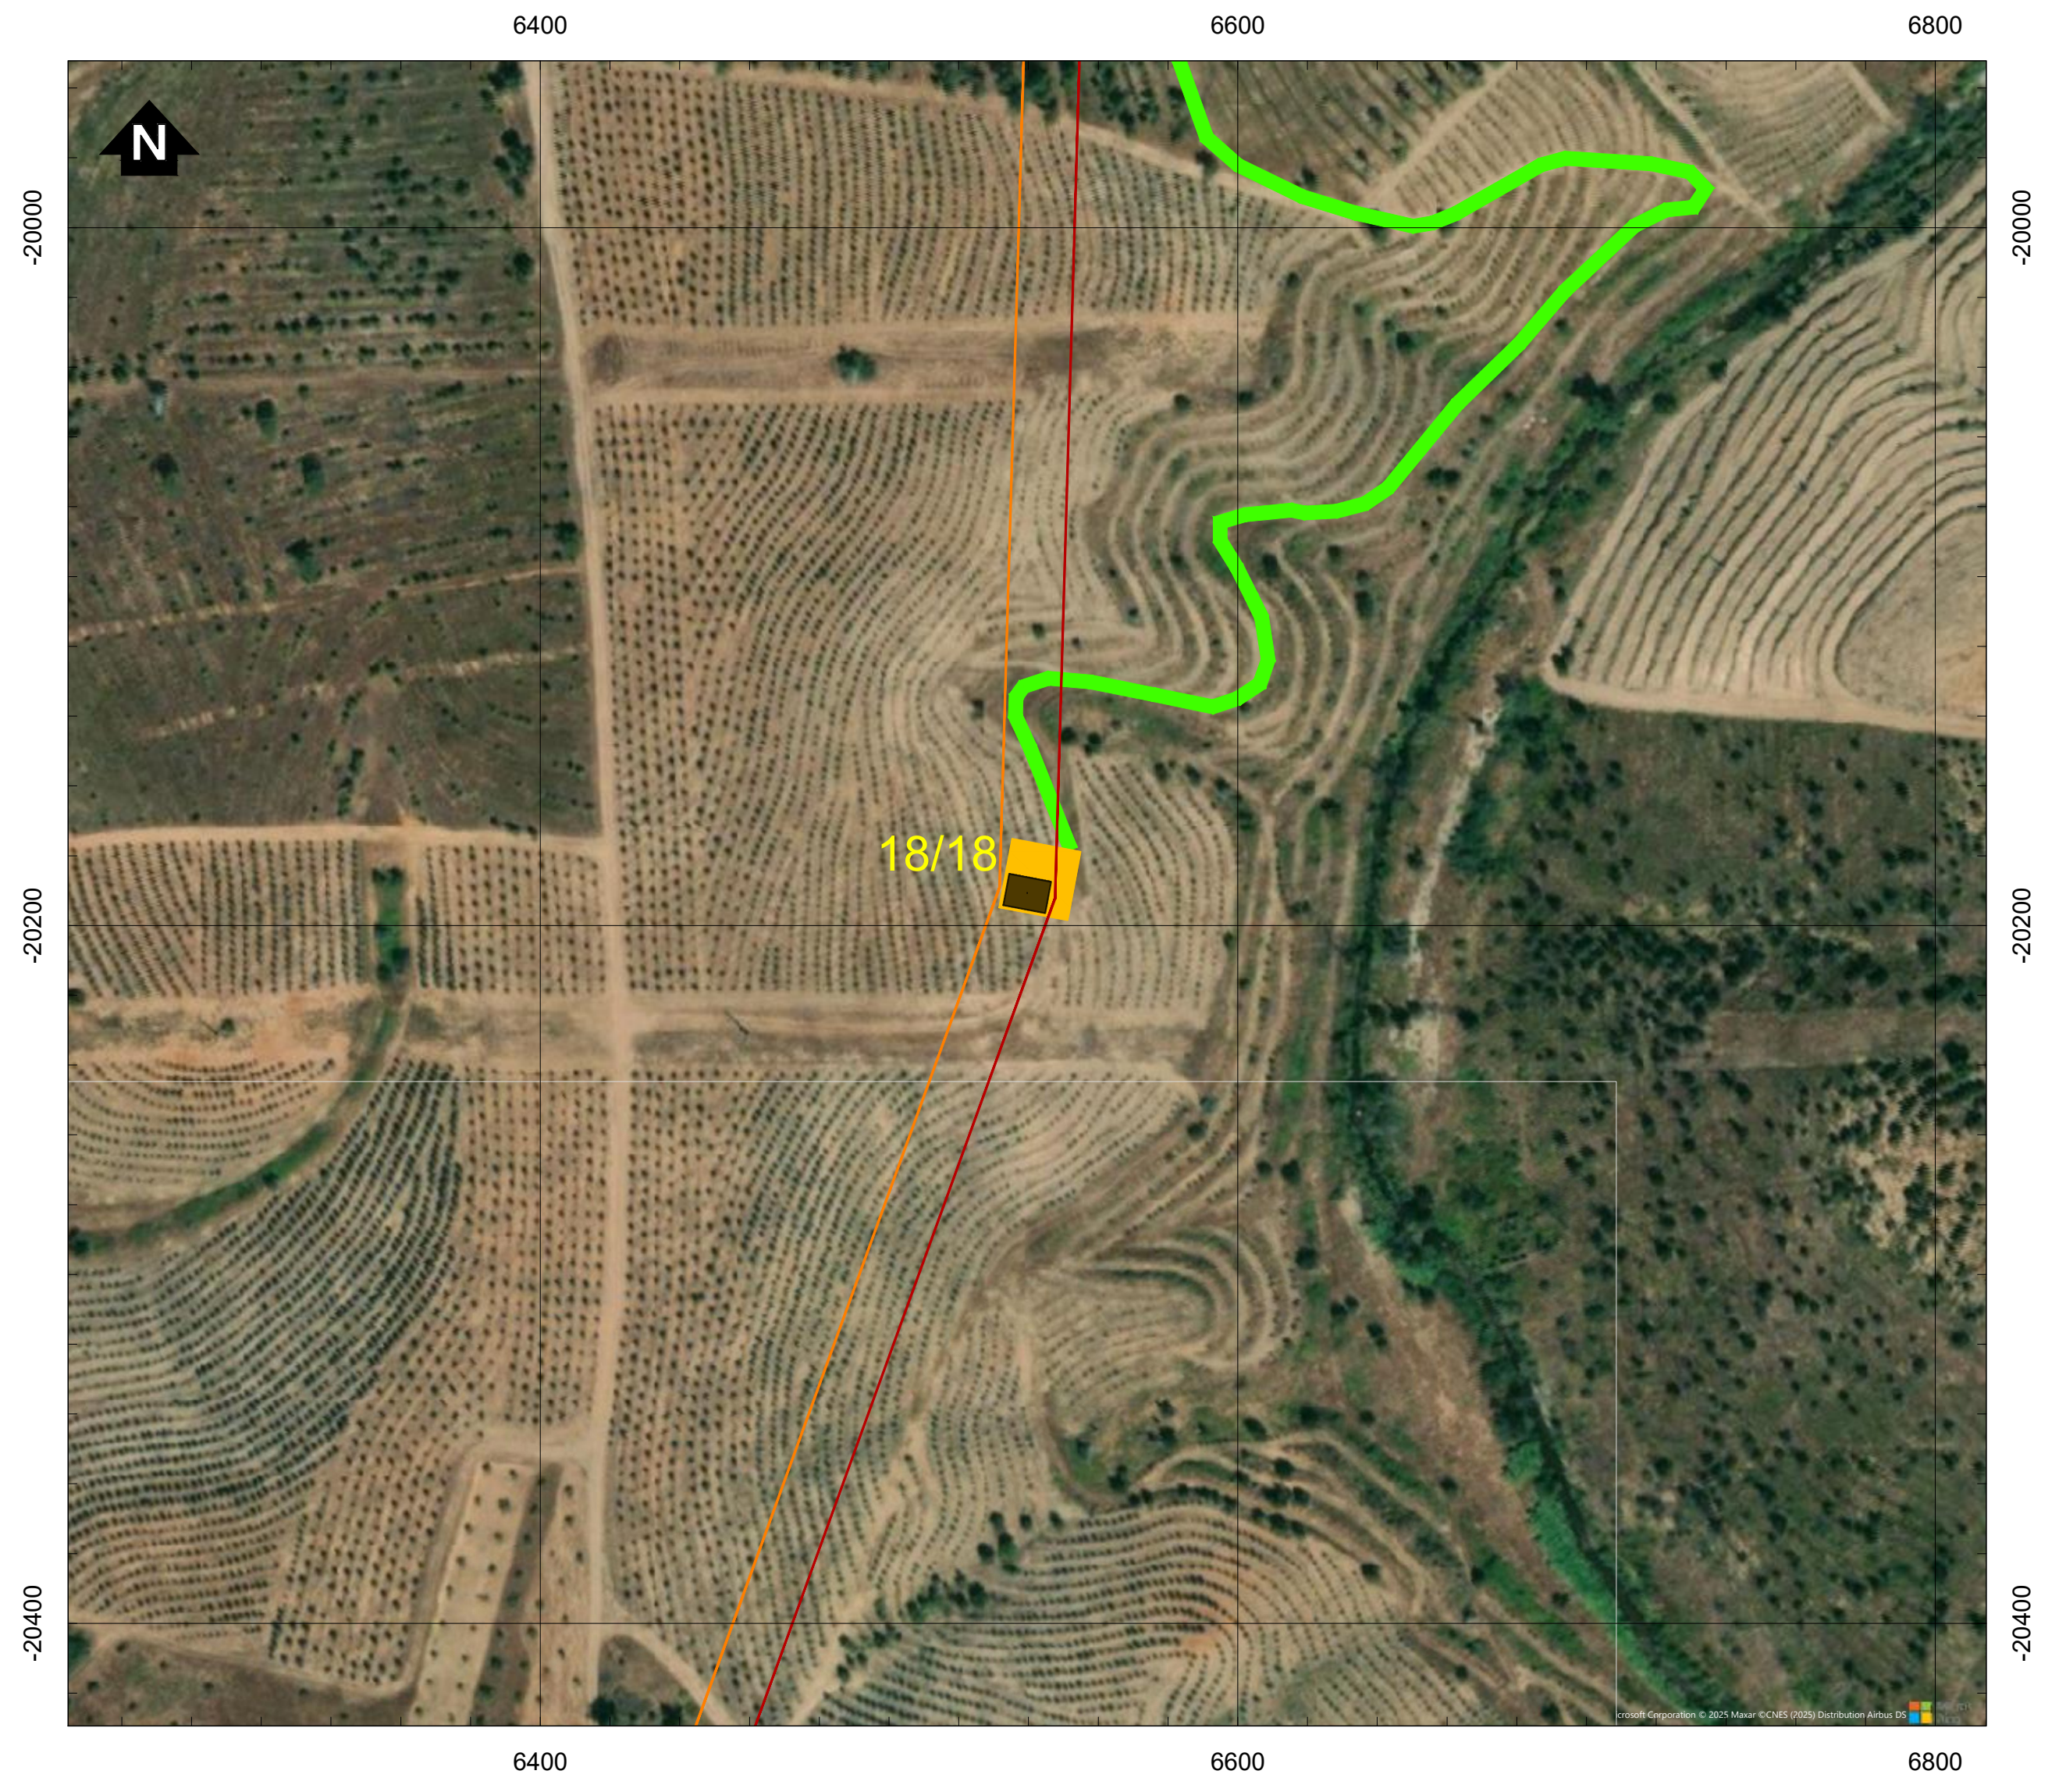

Simbologia

⌐ ┘	Concelhos
Projeto em avaliação	
Linhas a construir	
🟥	Linha Abrantes - Bodiosa, a 400kV (LABT.BA)
🟧	Linha Abrantes - Paraimo, a 400kV (LABT.PI)
Linhas a Existentes a Modificar	
🟪	Linha Bodiosa - Paraimo 1, a 400kV (LBA.PI1)
🟩	Linha Penela - Tábua, a 220kV (LPNL.TBA)
Apoios	
■	Área Permanente - Apoios Novos
●	Existentes (a desmontar)
🟦	Área Permanente - Apoios Existentes (a modificar)
🟨	Área de ocupação temporária (400 m2)
Acessos	
🟥	Acessos a criar
🟨	Acessos existentes a melhorar
🟩	Acessos existentes

REV	DATA	RESP.	DESCRIÇÃO

REVISÃO

CLIENTE

REN

PROJETO

ESTUDO DE IMPACTE AMBIENTAL DA
LINHA DUPLA ABRANTES - ZONA DE ANADIA, A 400KV

Green by FUTURE

DESIGNAÇÃO

IMPLANTAÇÃO DO PROJETO (À ESCALA 1:2000)

		ESCALAS	DESENHO Nº	FOLHA	REVISÃO
RESP.	Cristina Reis	1:2000	2A	2/39	
CO-AUTOR	Bruno Machado				
DATA	Julho 2025		FICHEIRO	D2A_W24006_001_Implantação_1-2000.dwg	

Sistema de Coordenadas: ETRS 1989 Portugal TM06
Divisão Administrativa: DGTerritório - CAOP2024
Base Cartográfica: Bing Maps © 2025 Microsoft Corporation

D:\BRM\TRABALHOS\W24006_REN-Bodiosa-Paraimo\Desenho\D2A_W24006_001_Implantação_1-2000.dwg

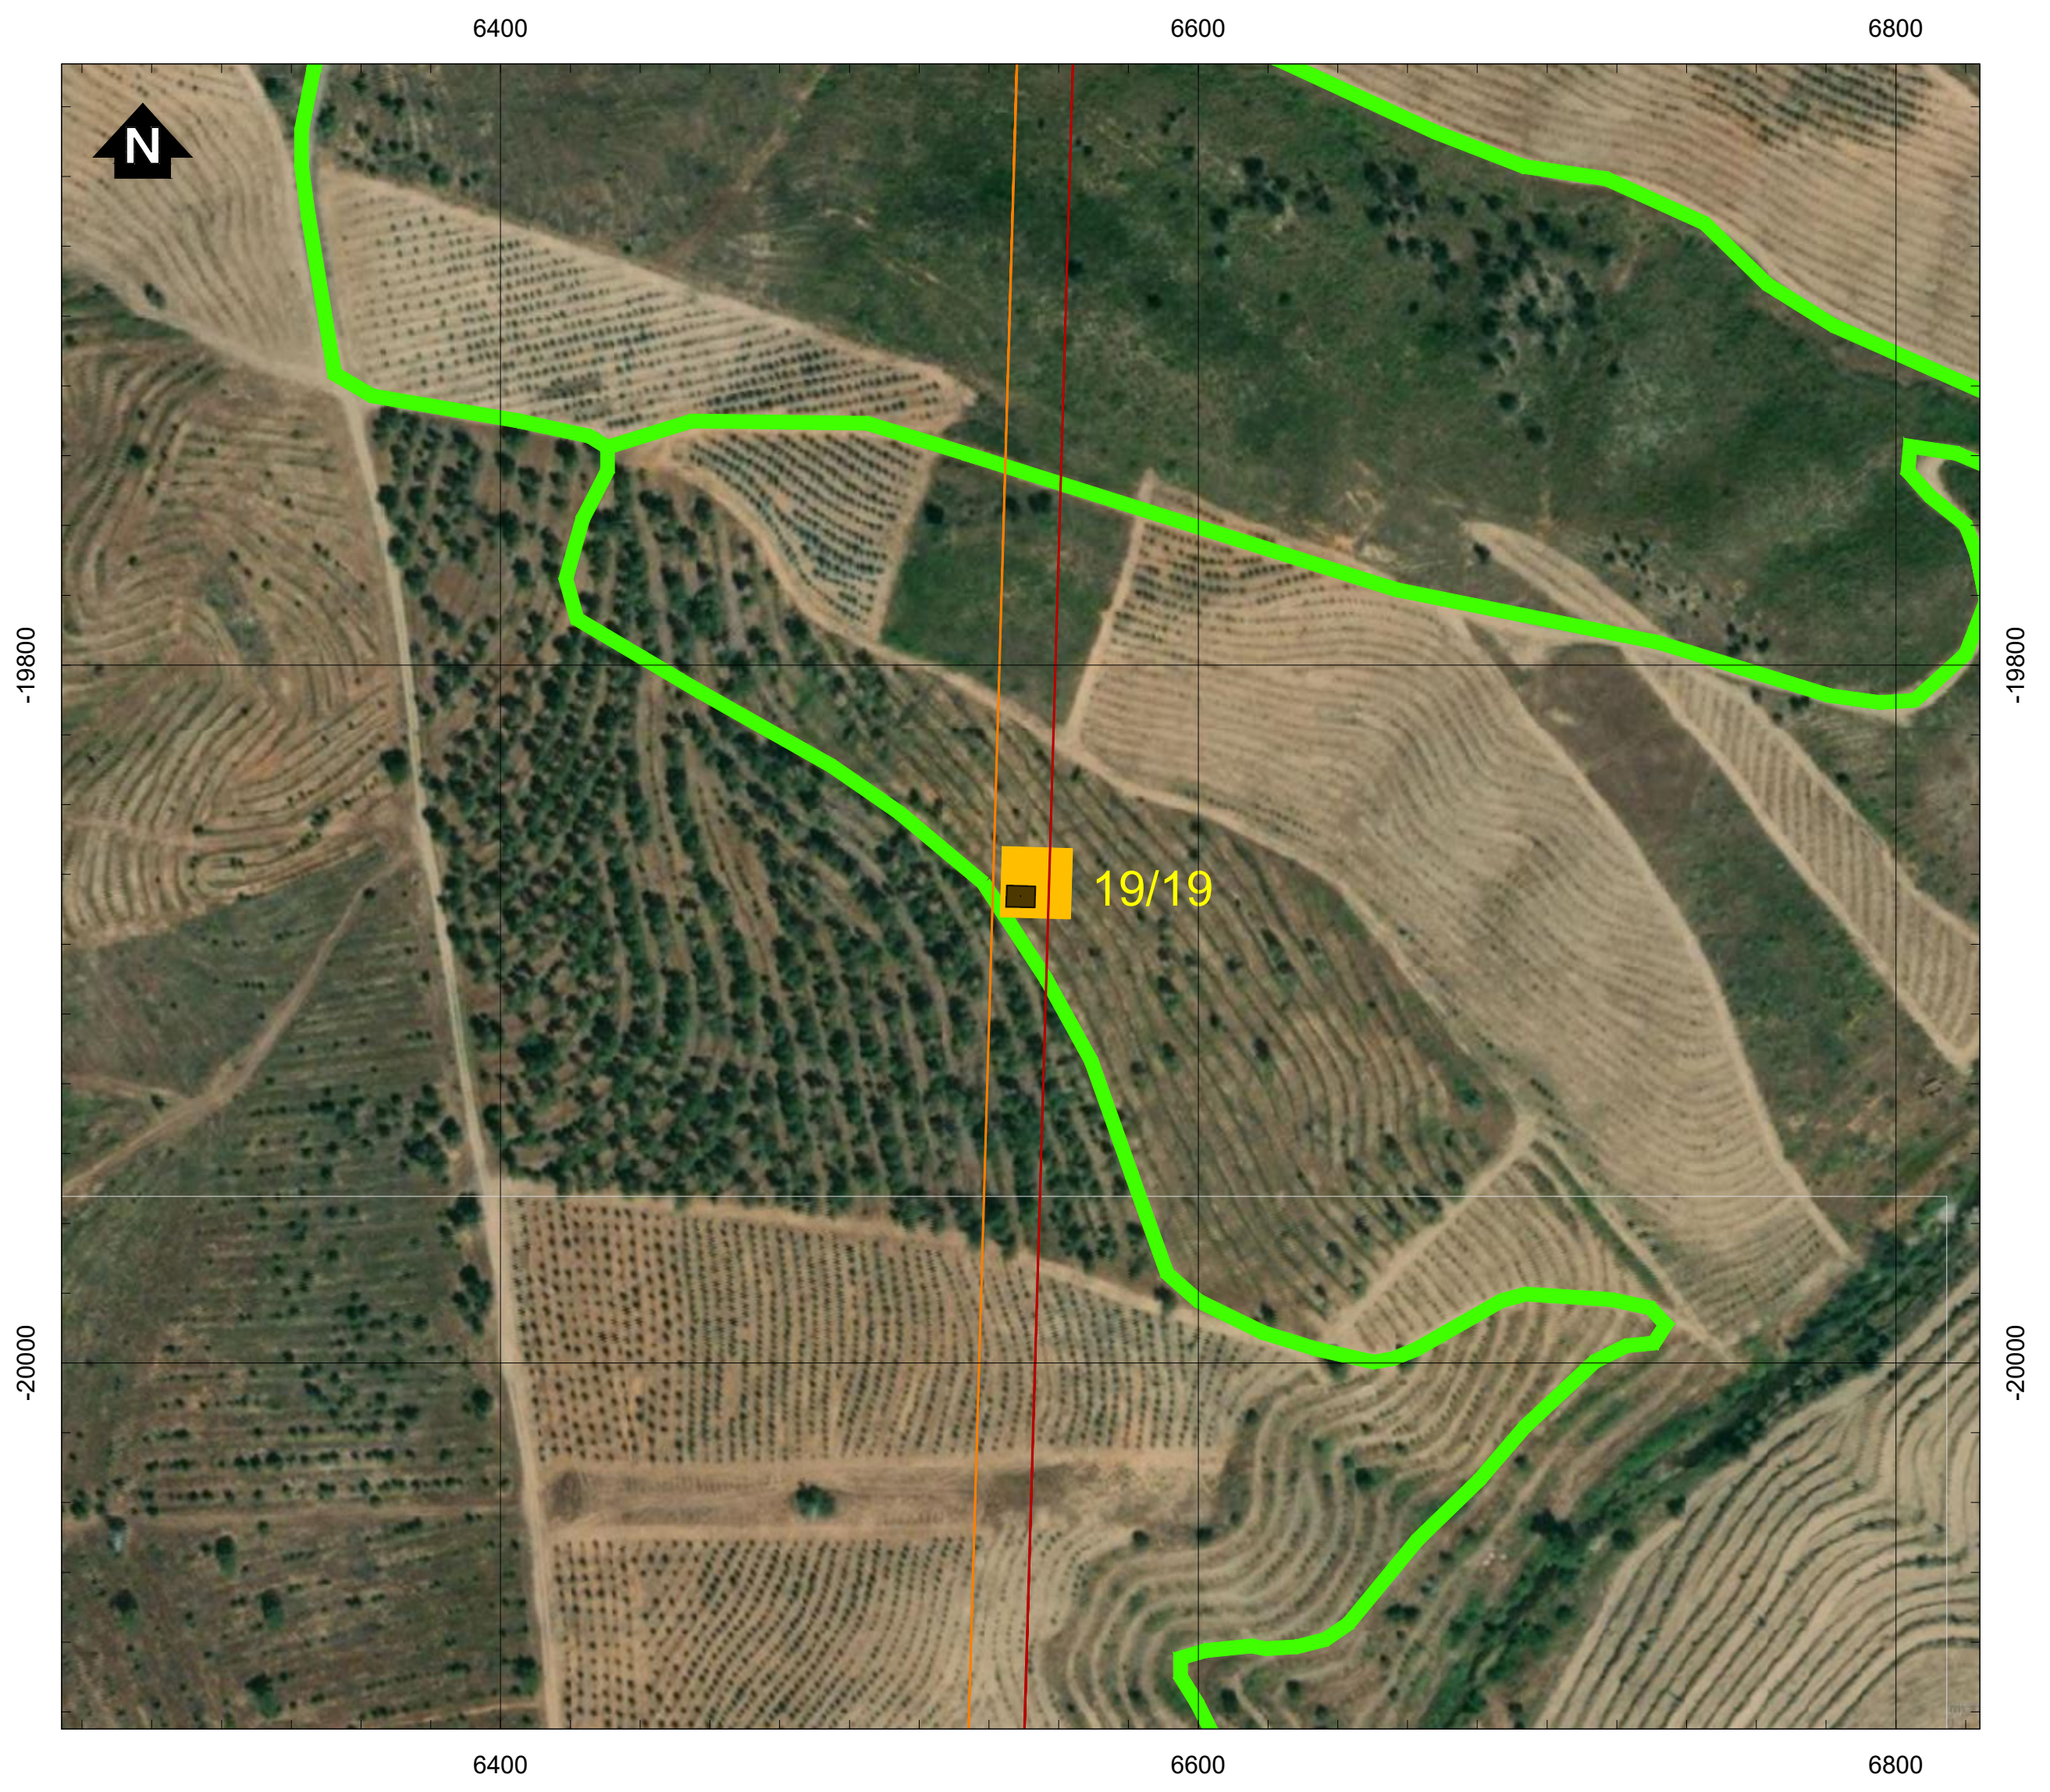

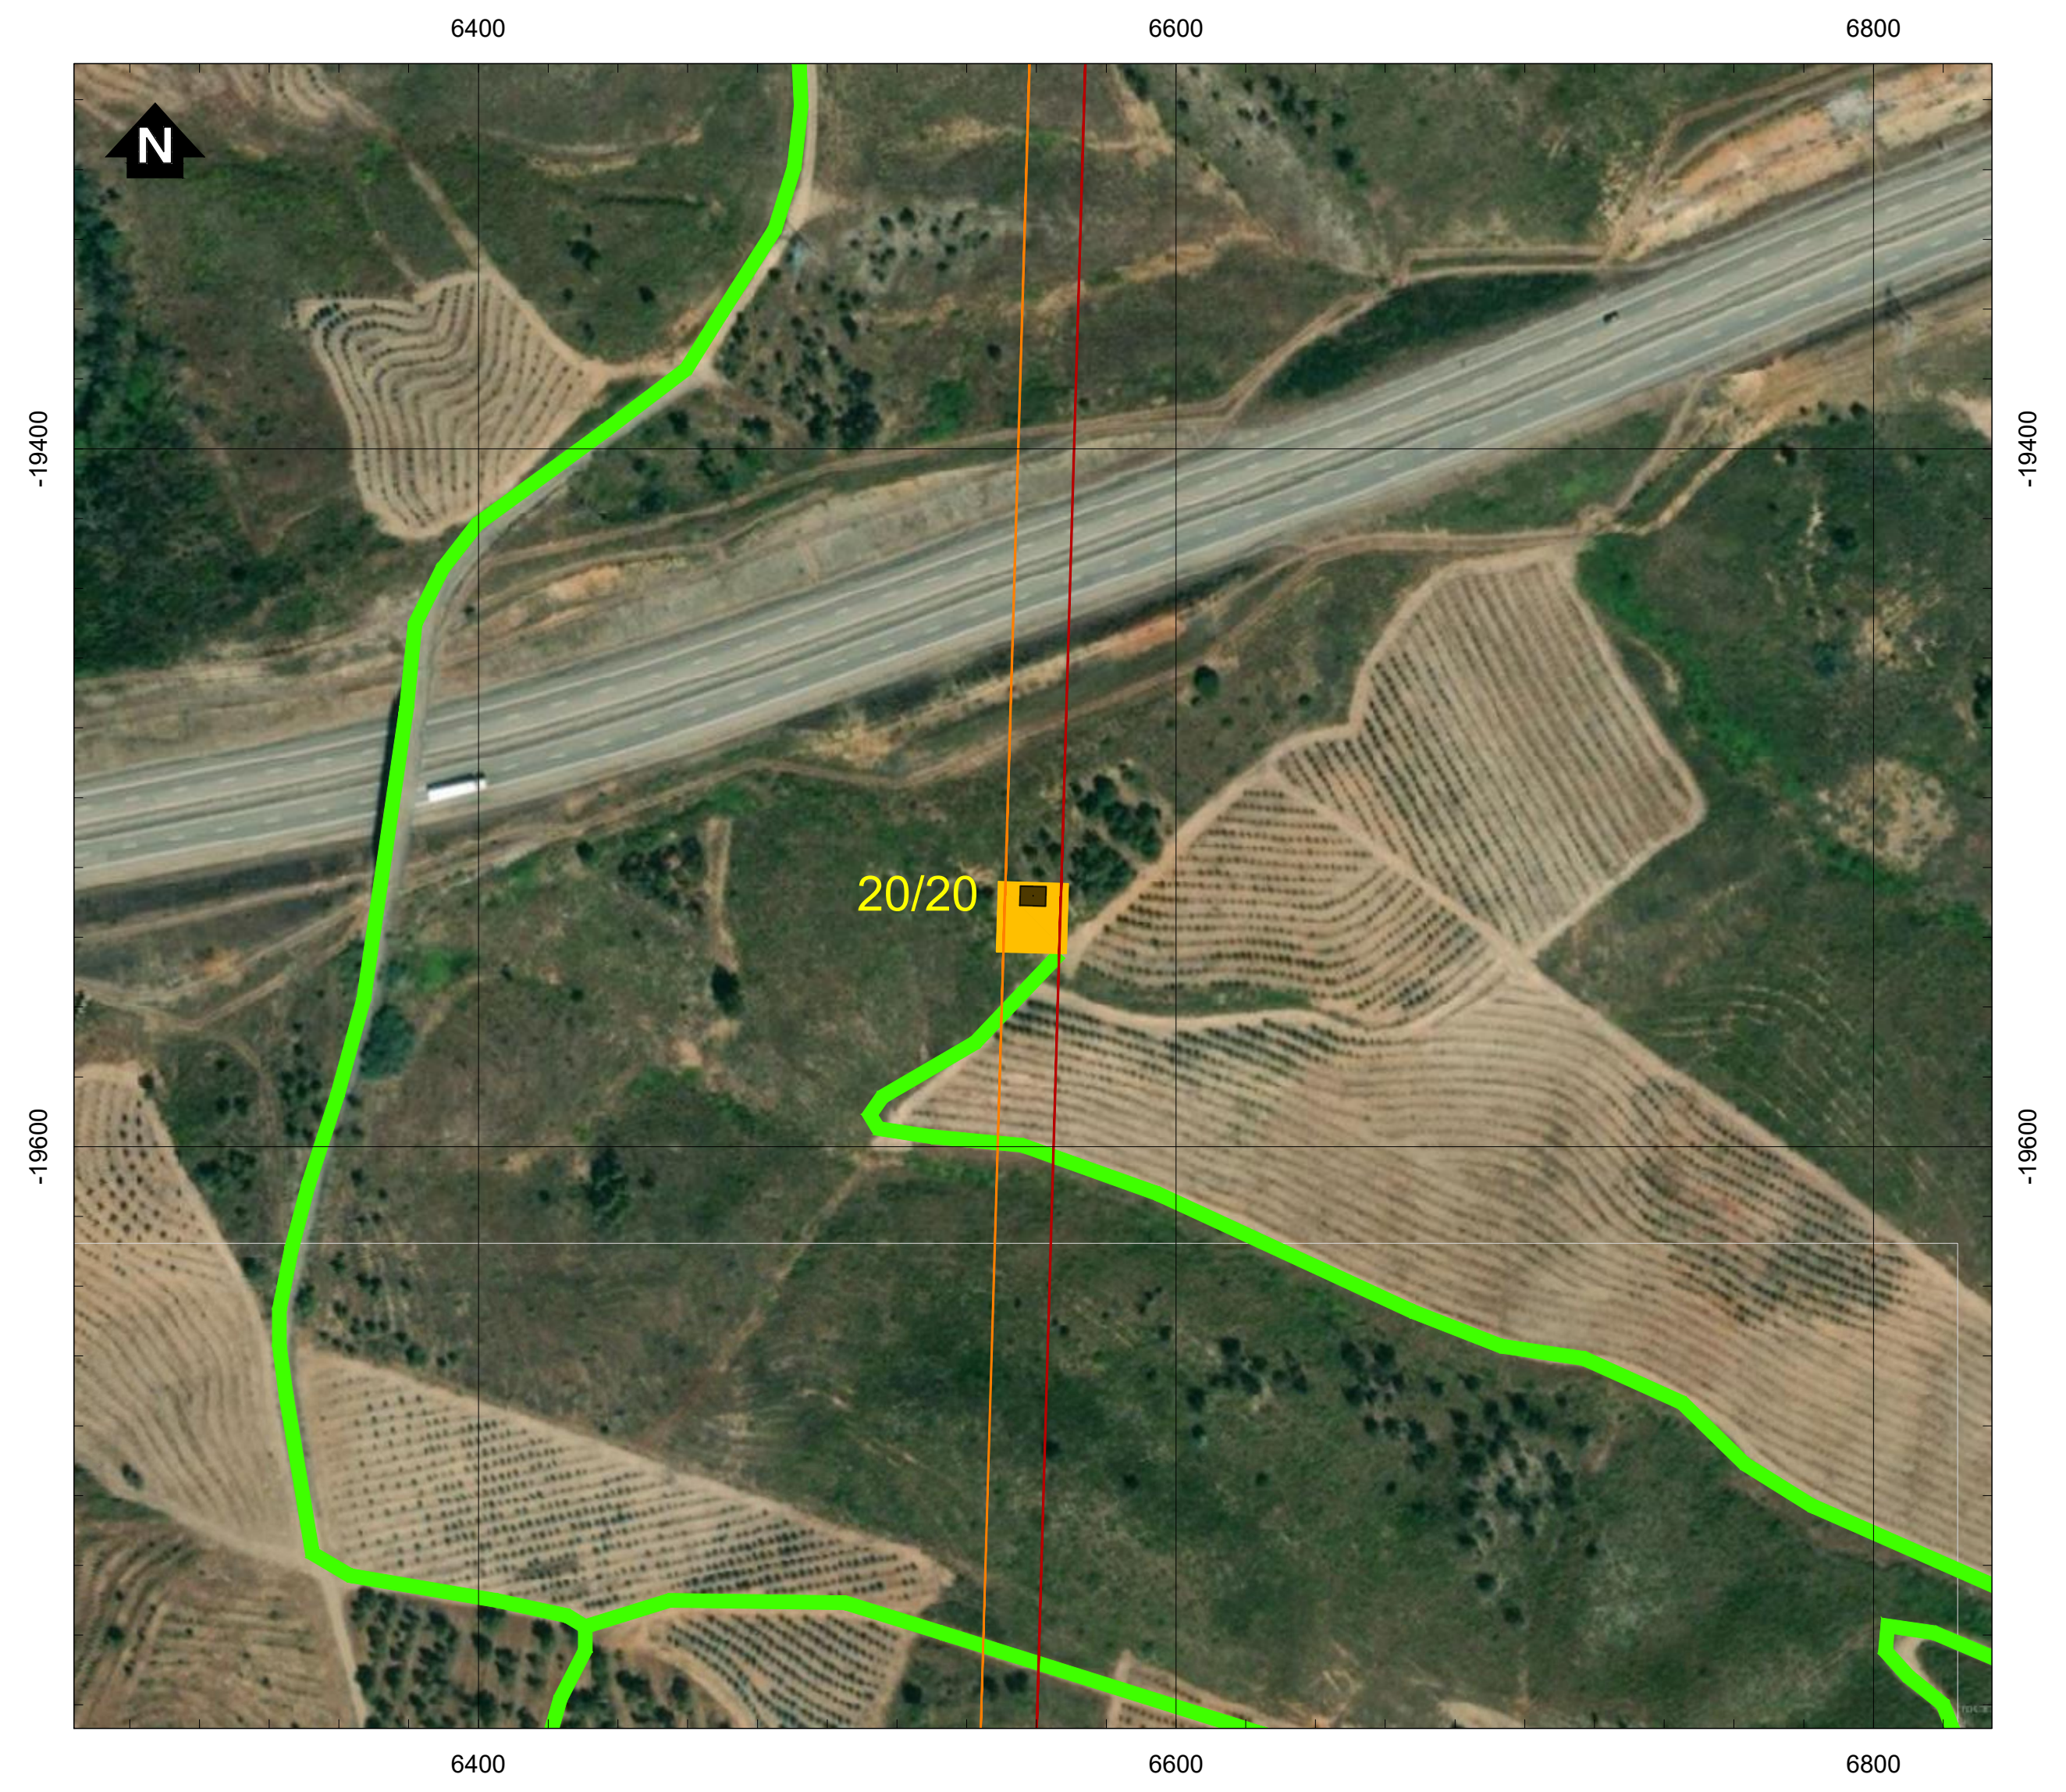

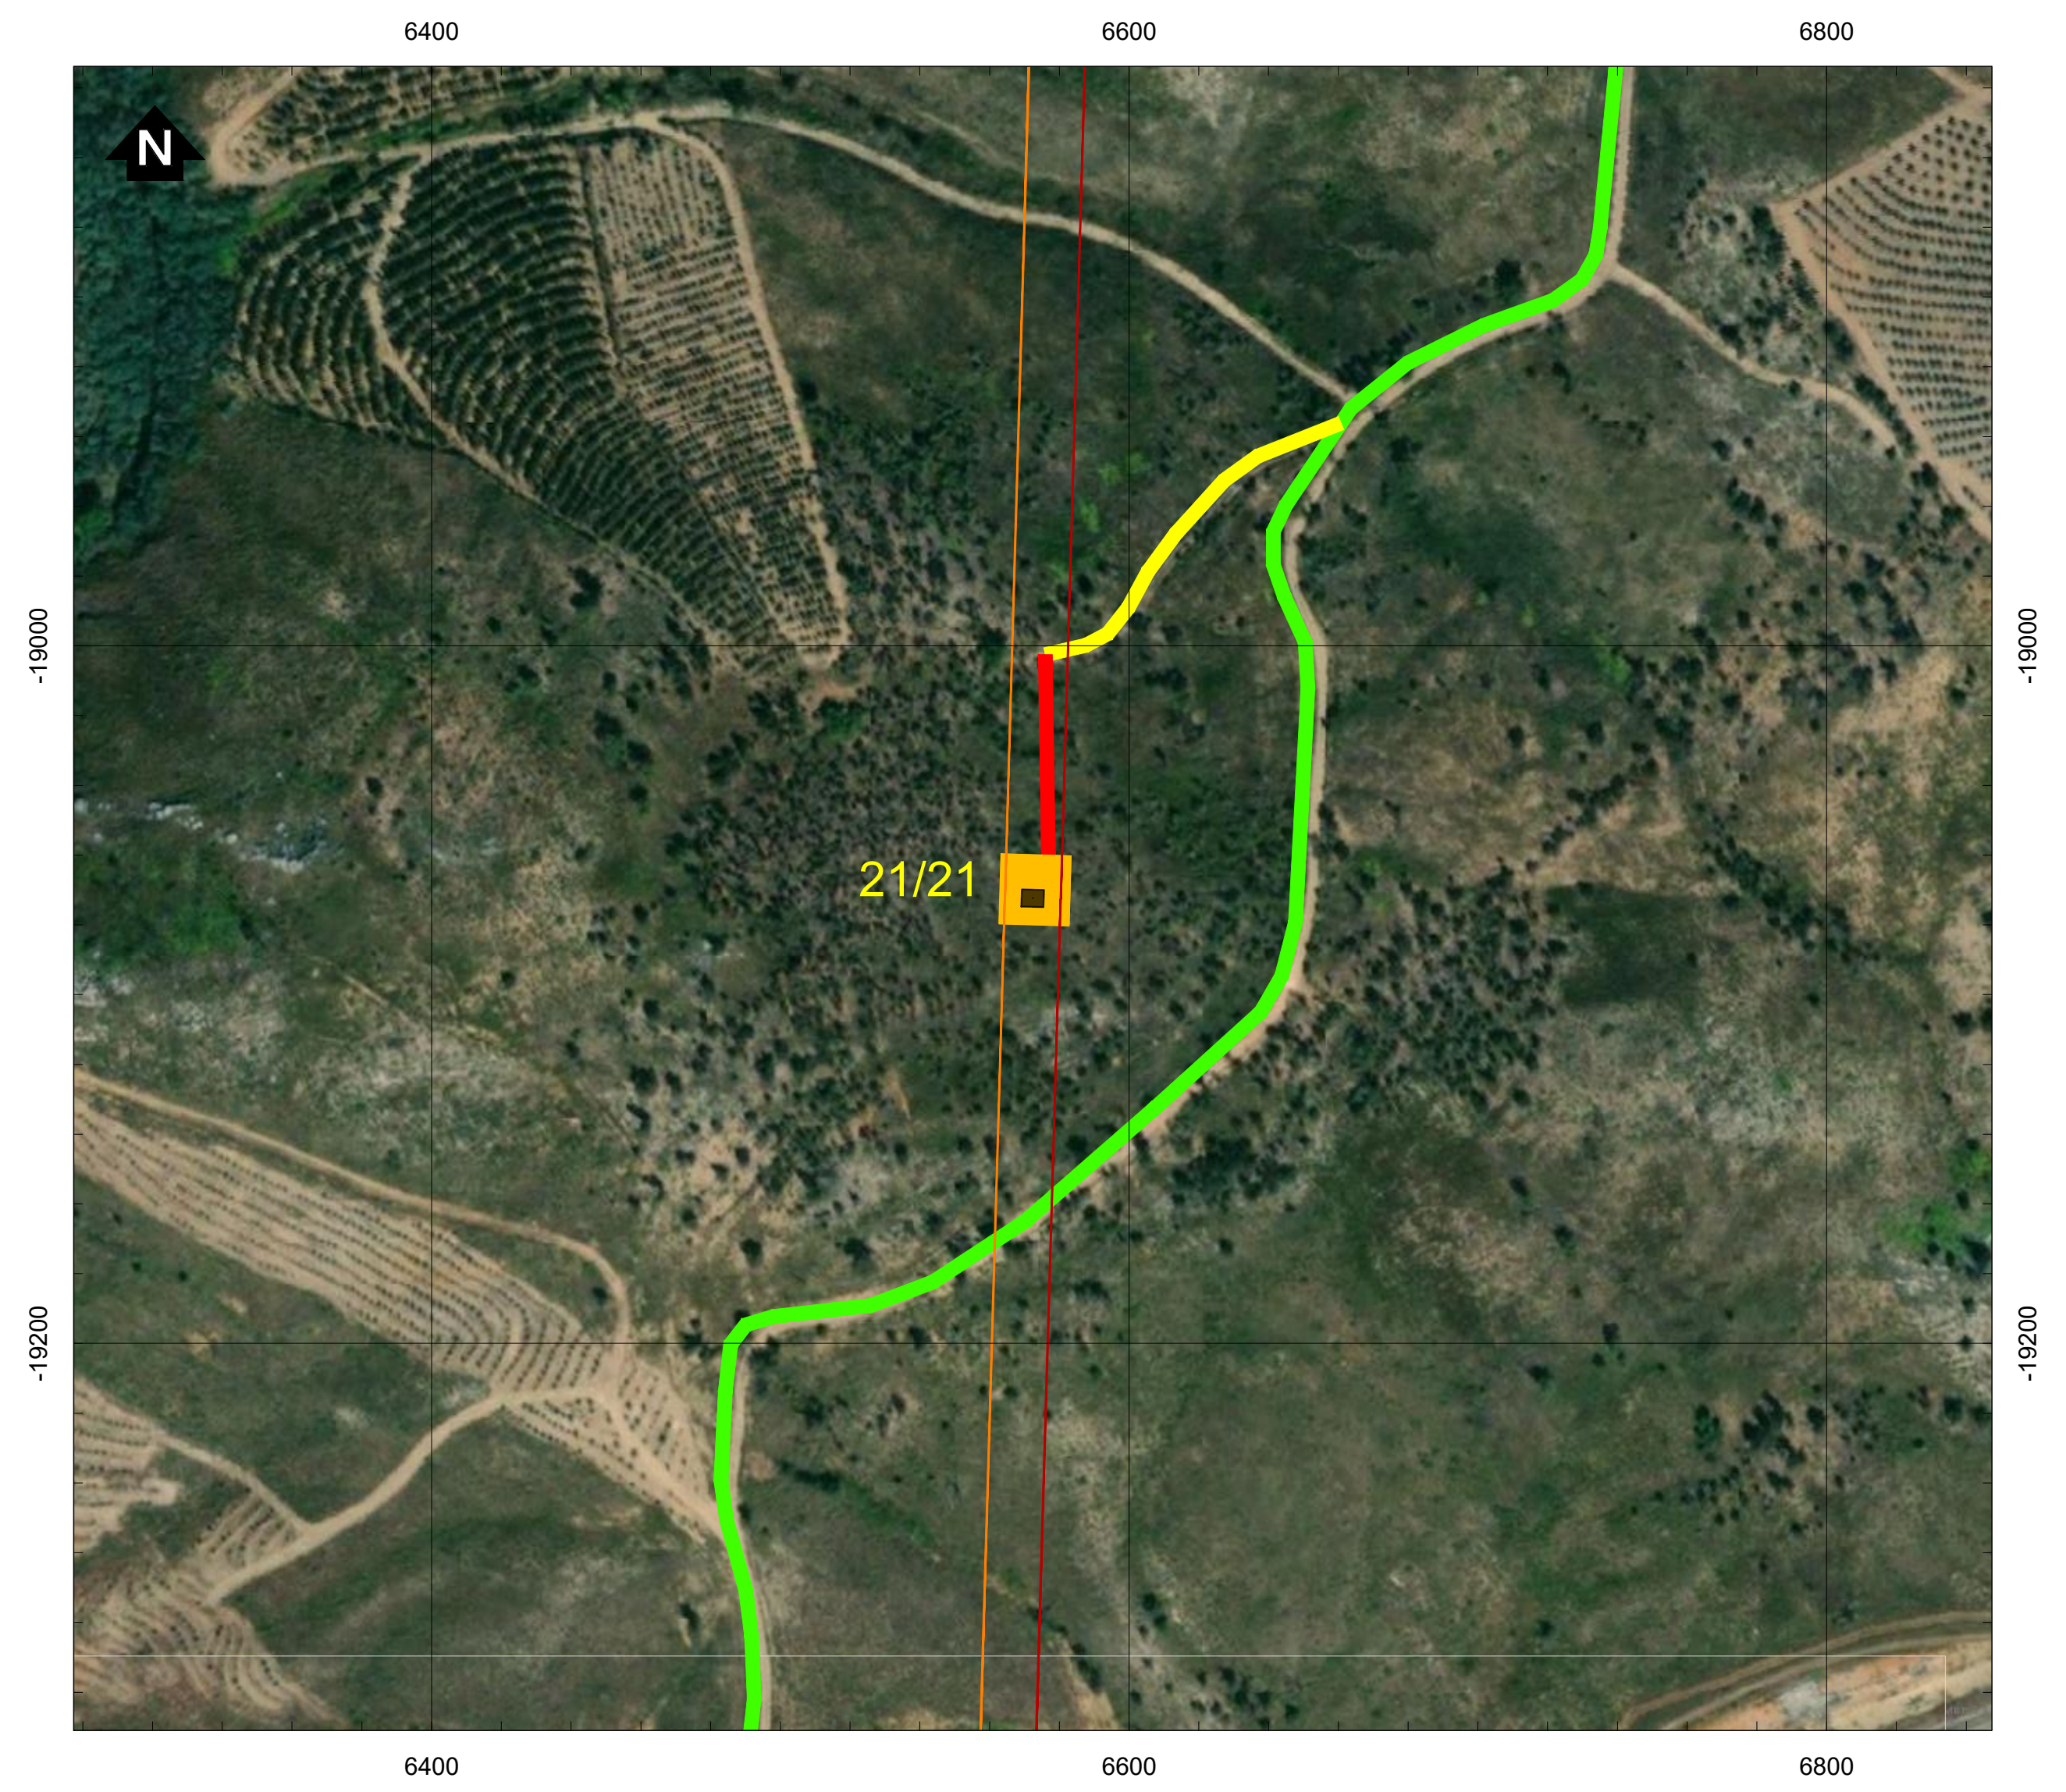

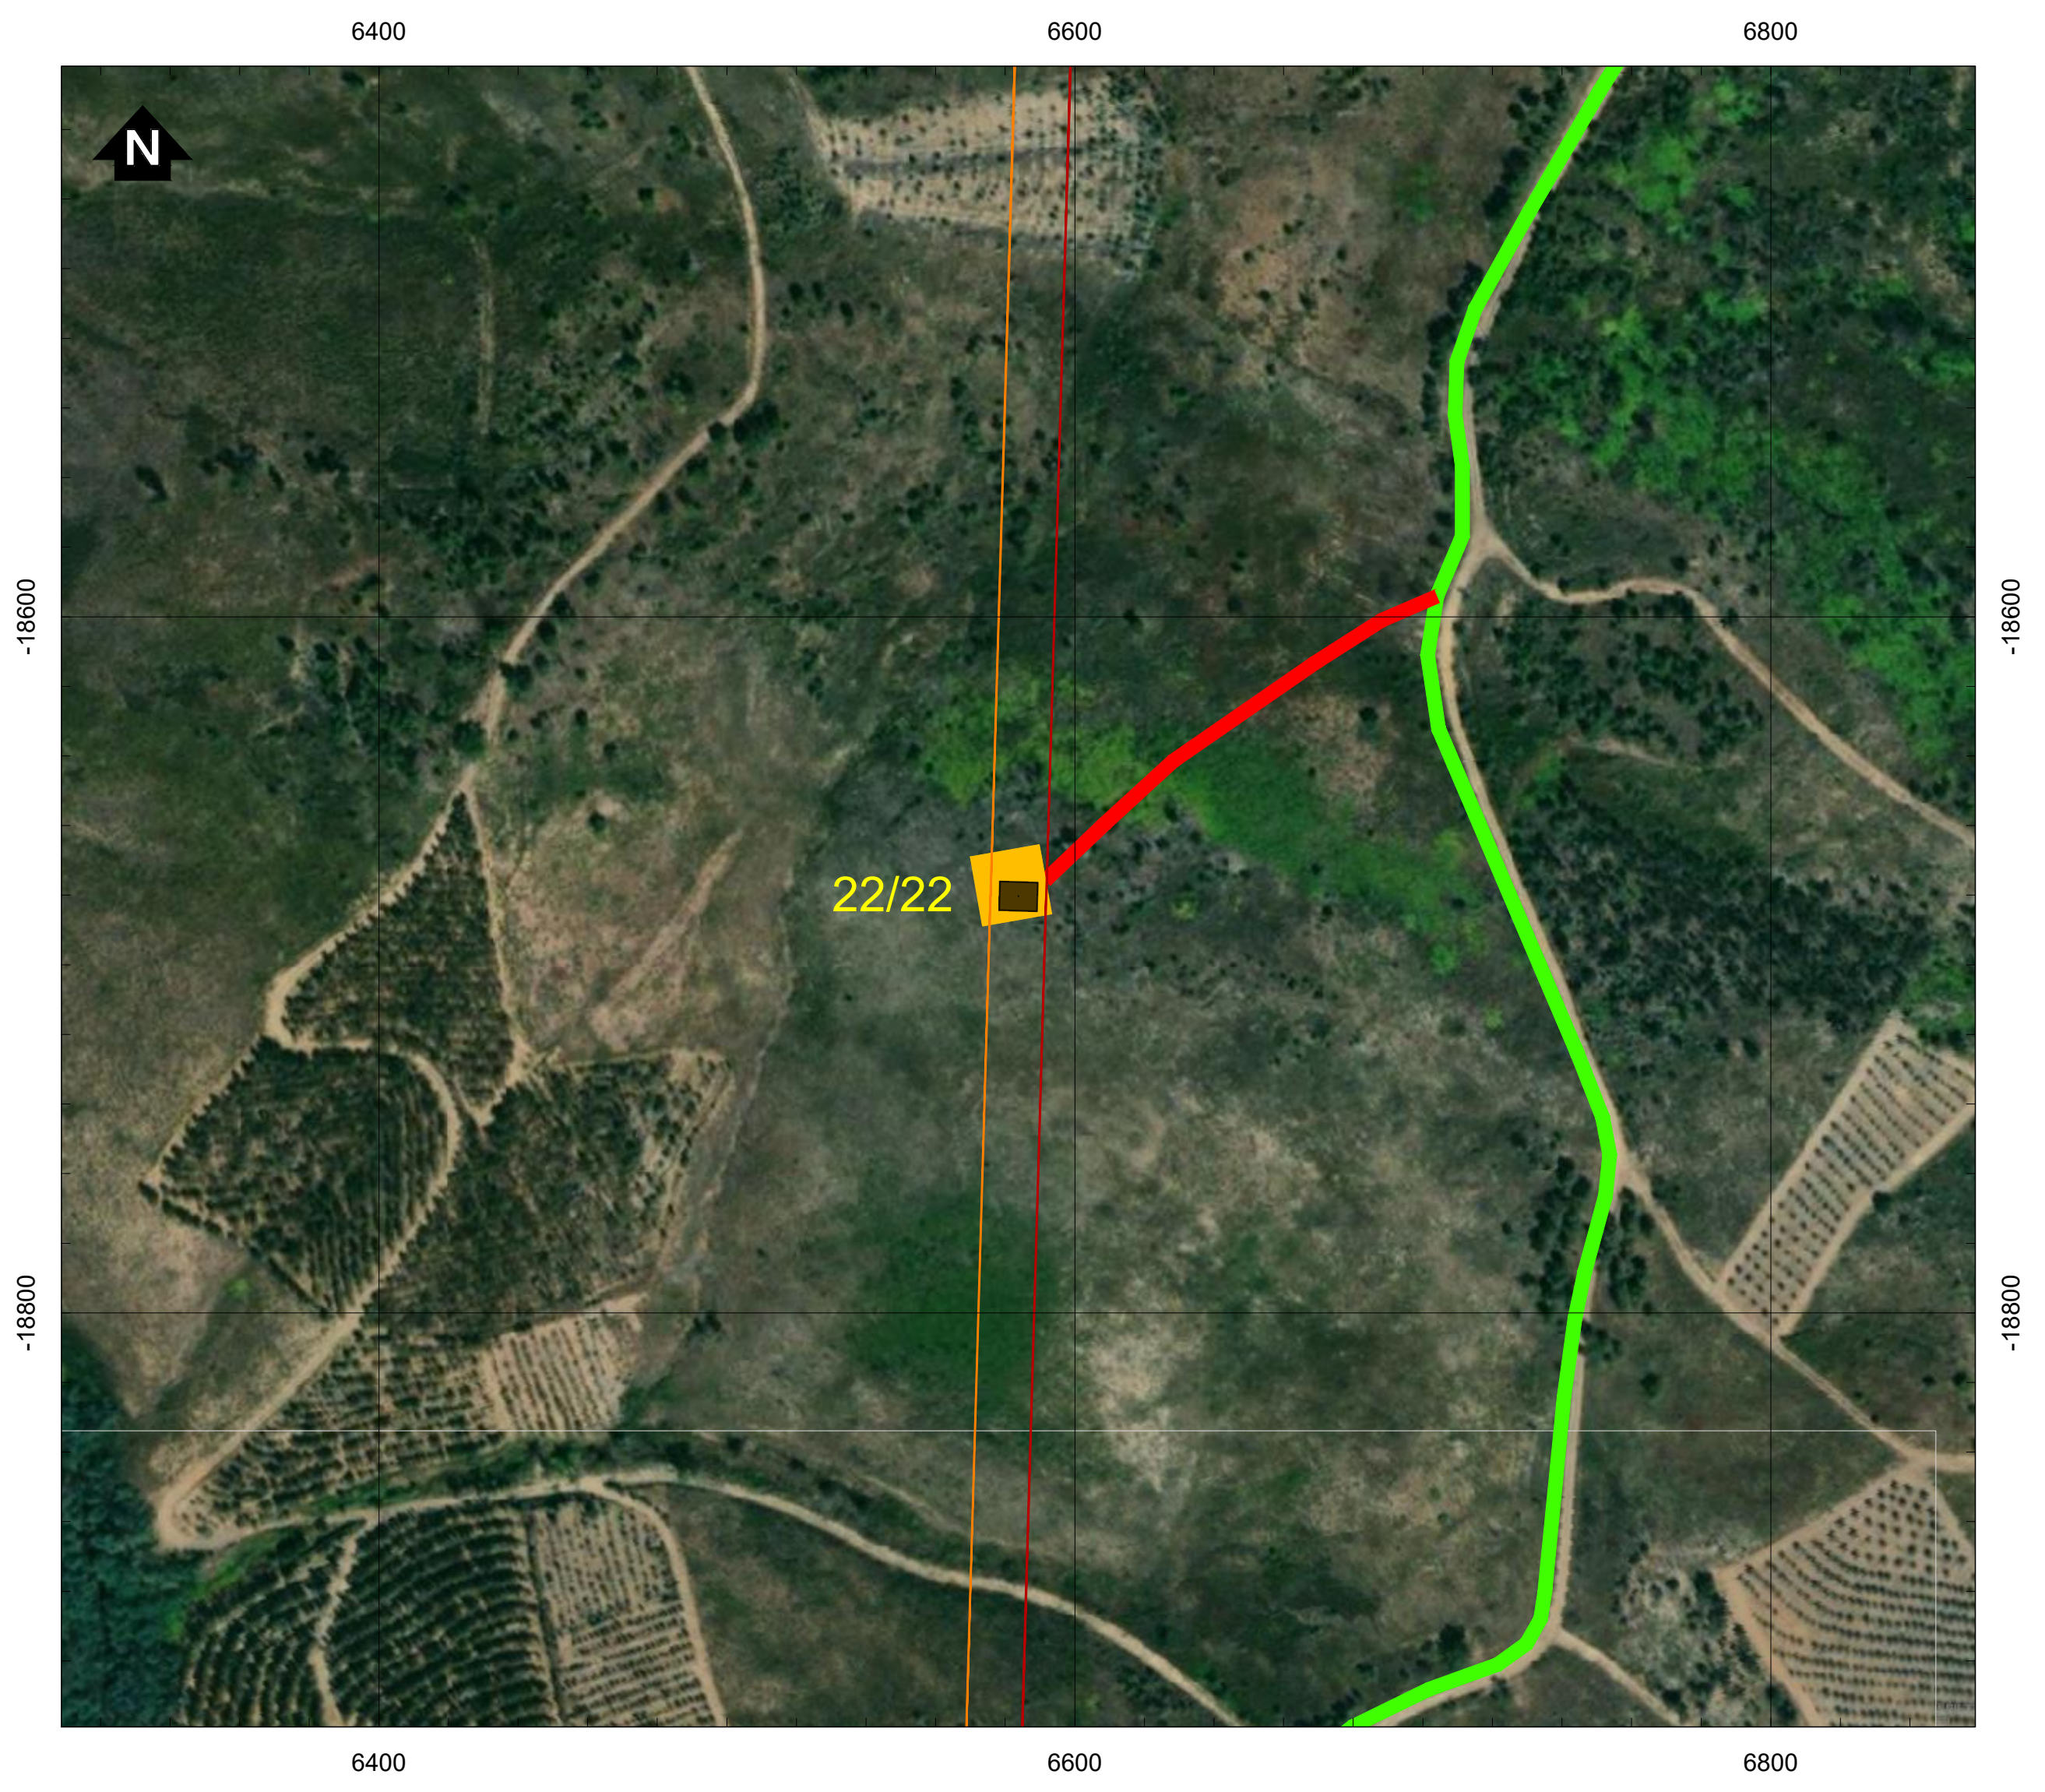

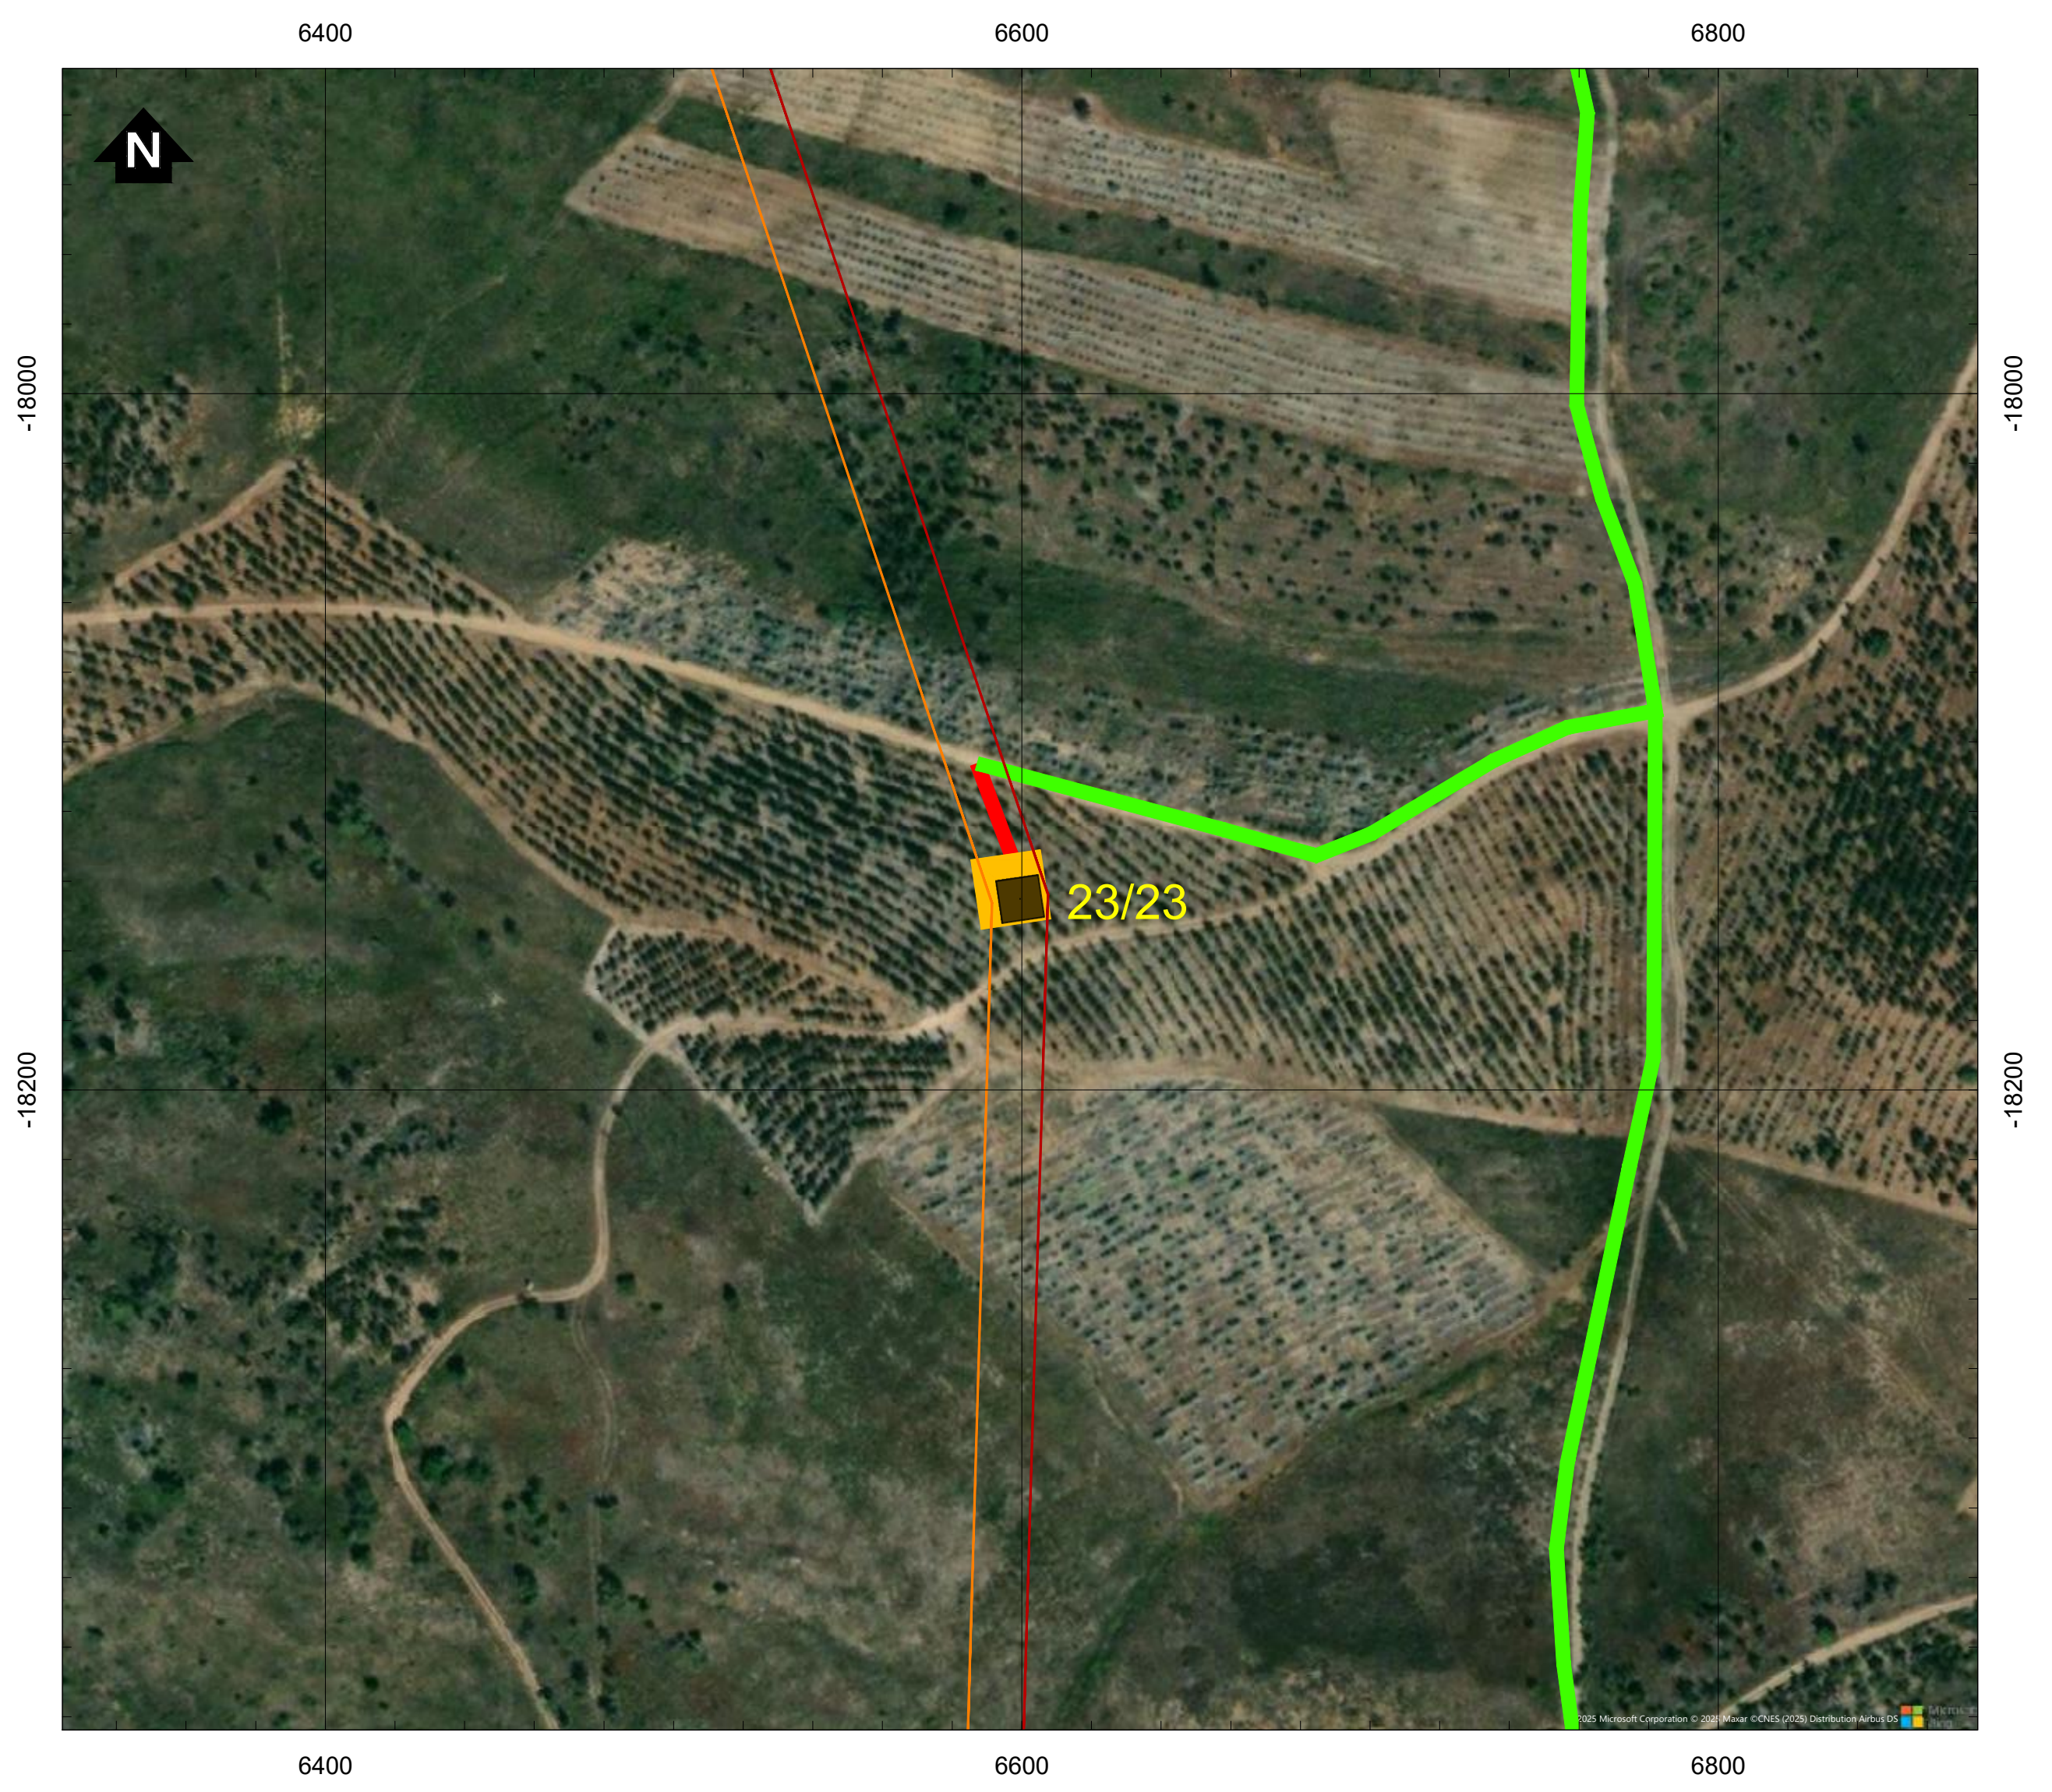

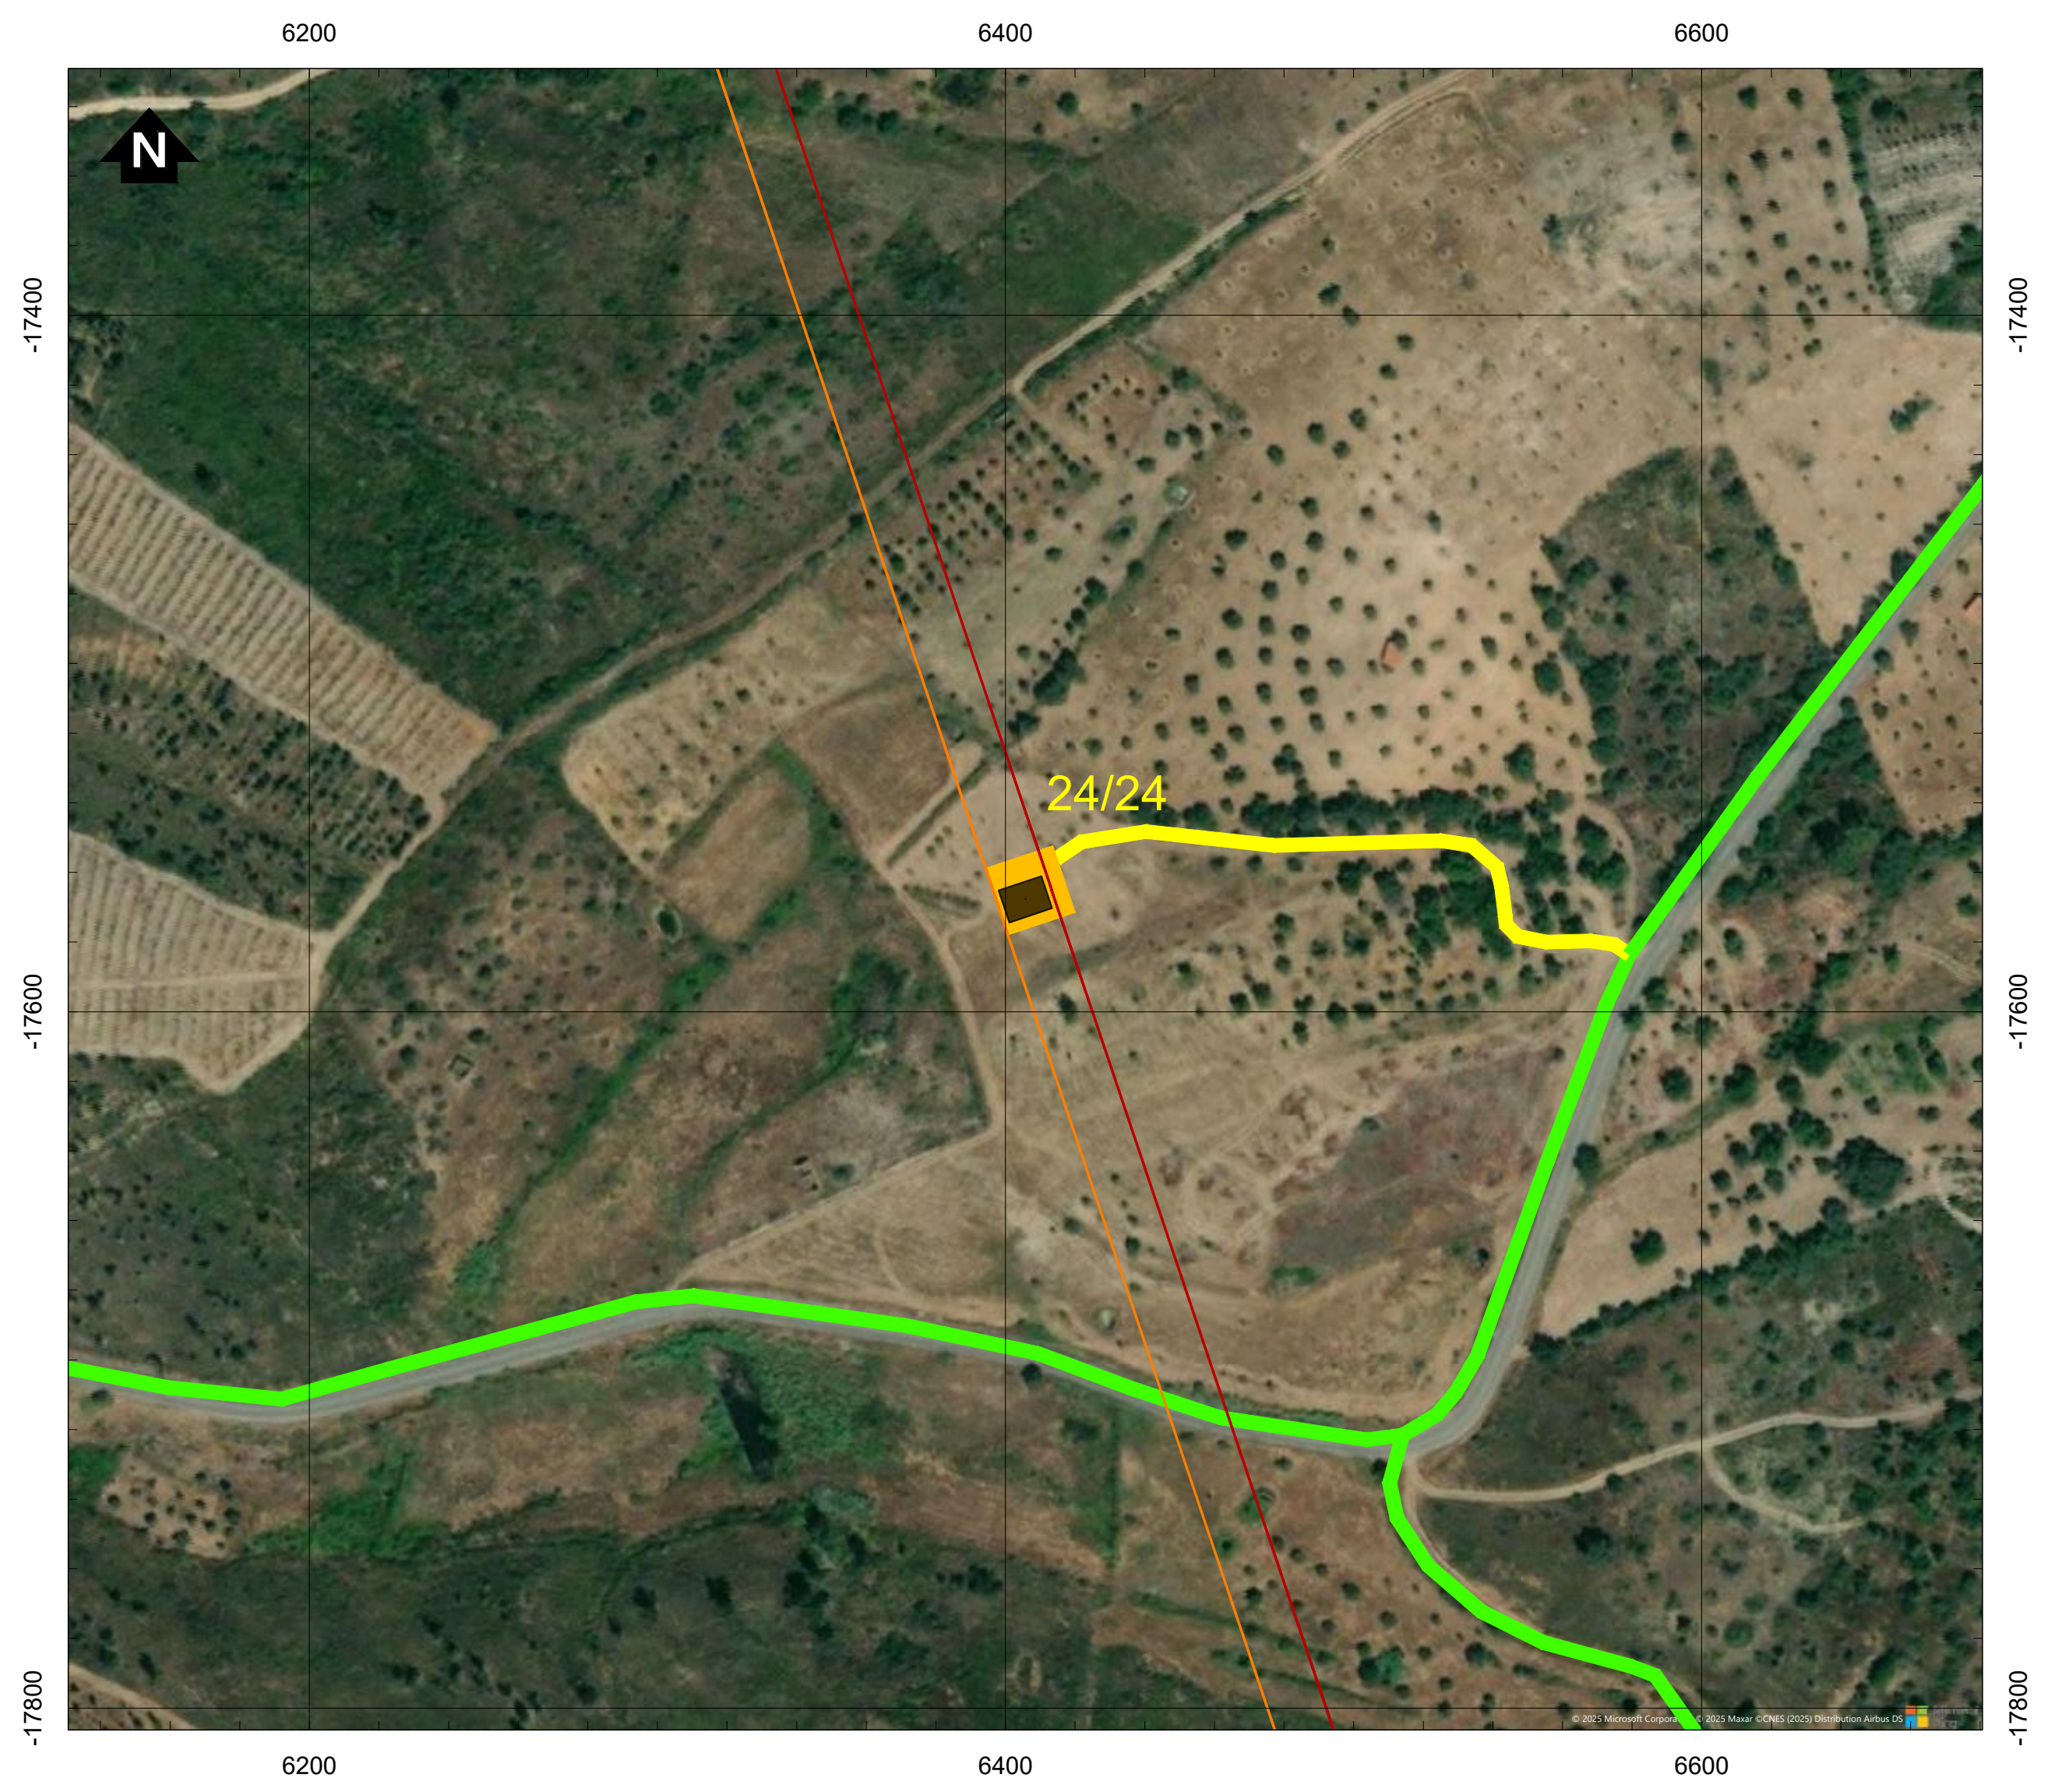

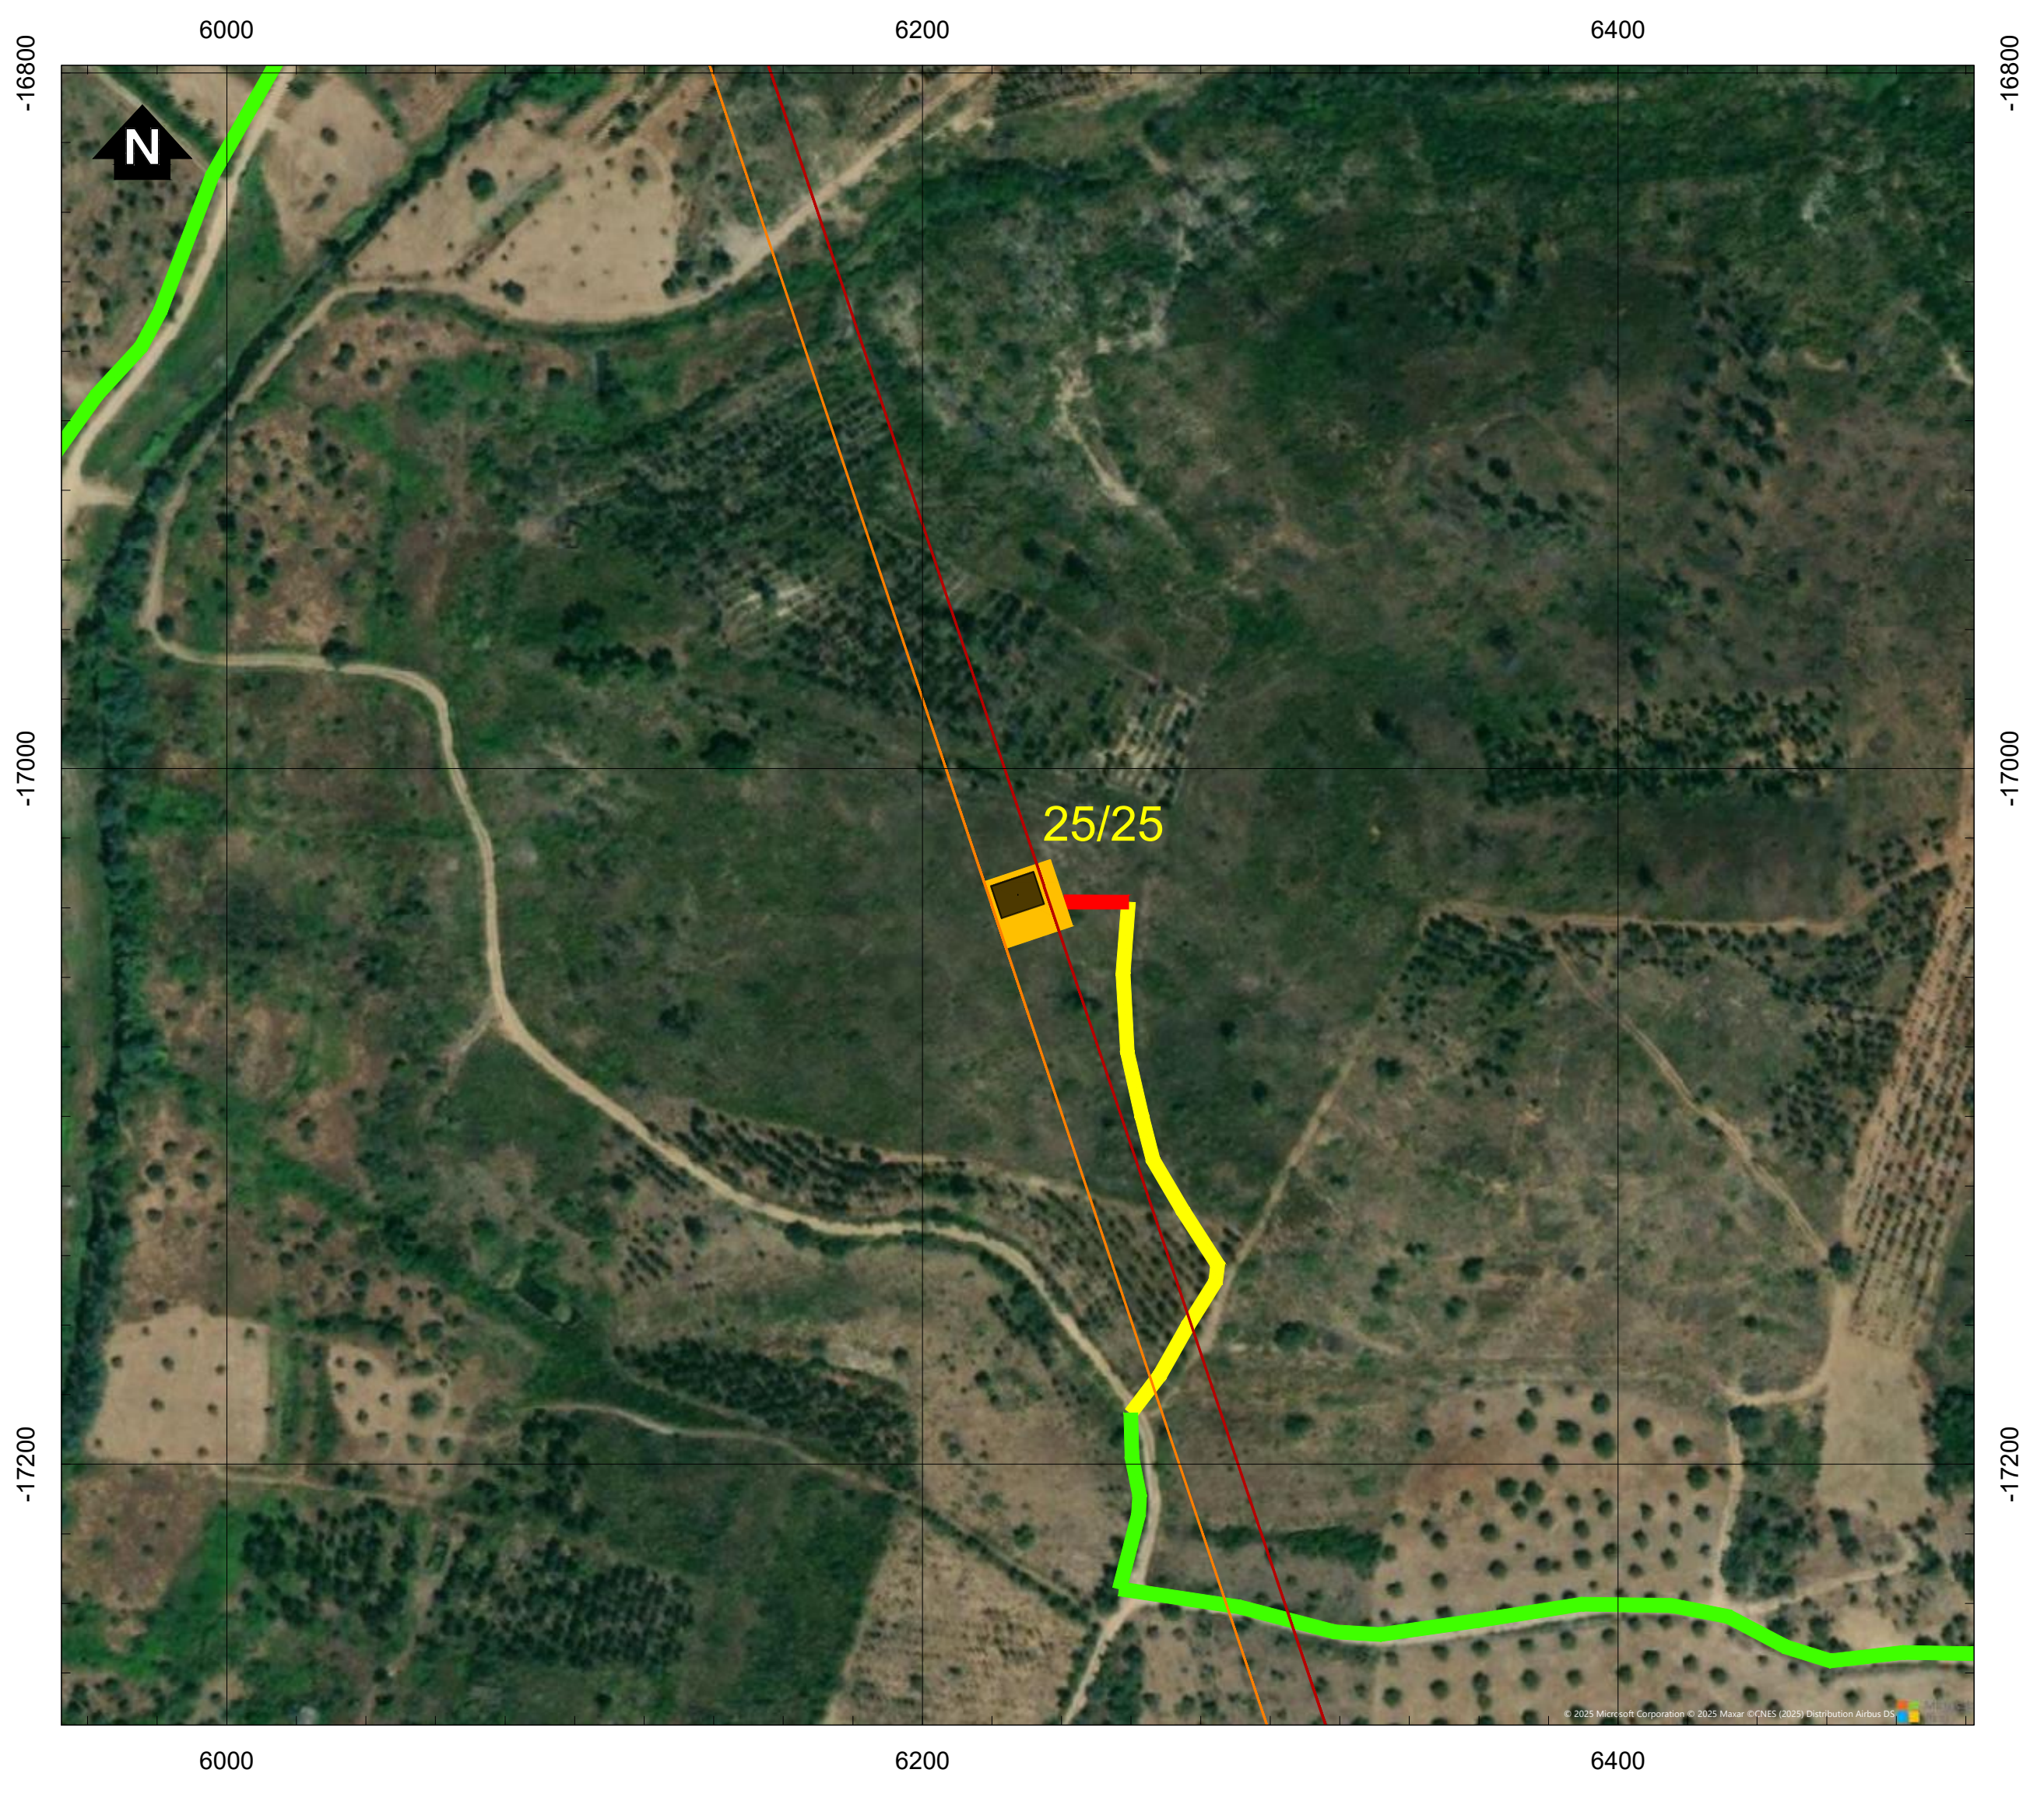

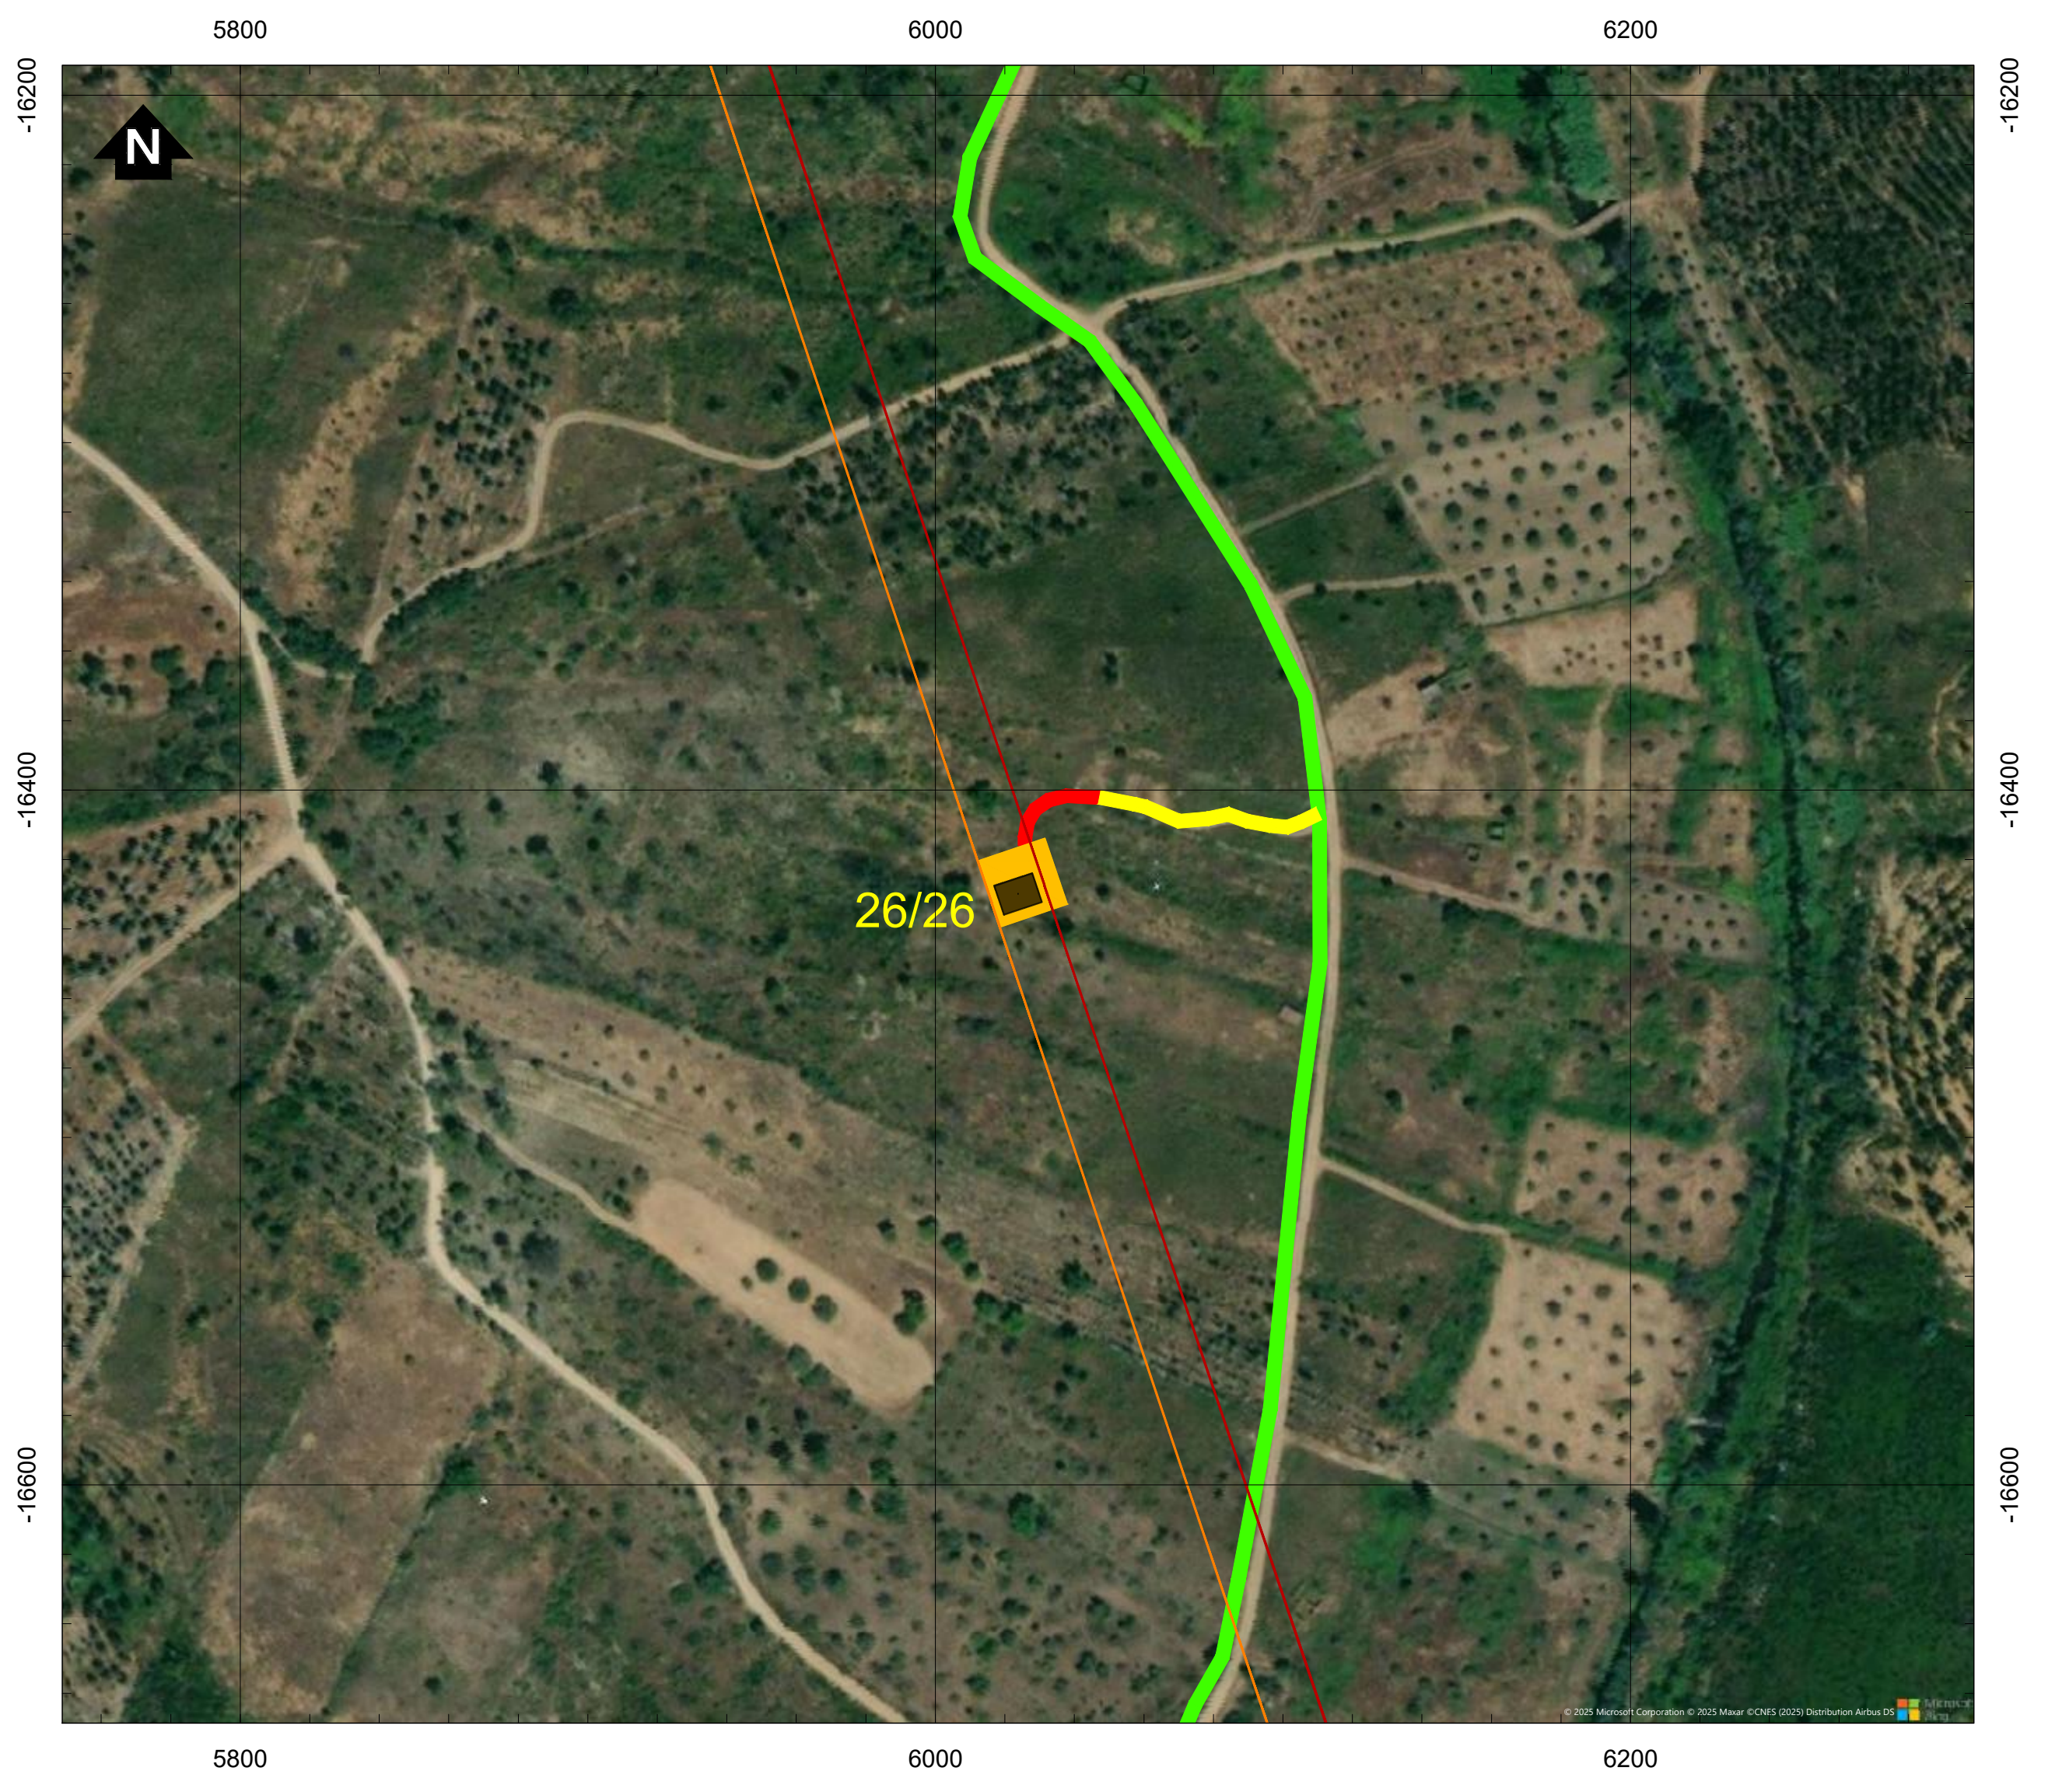

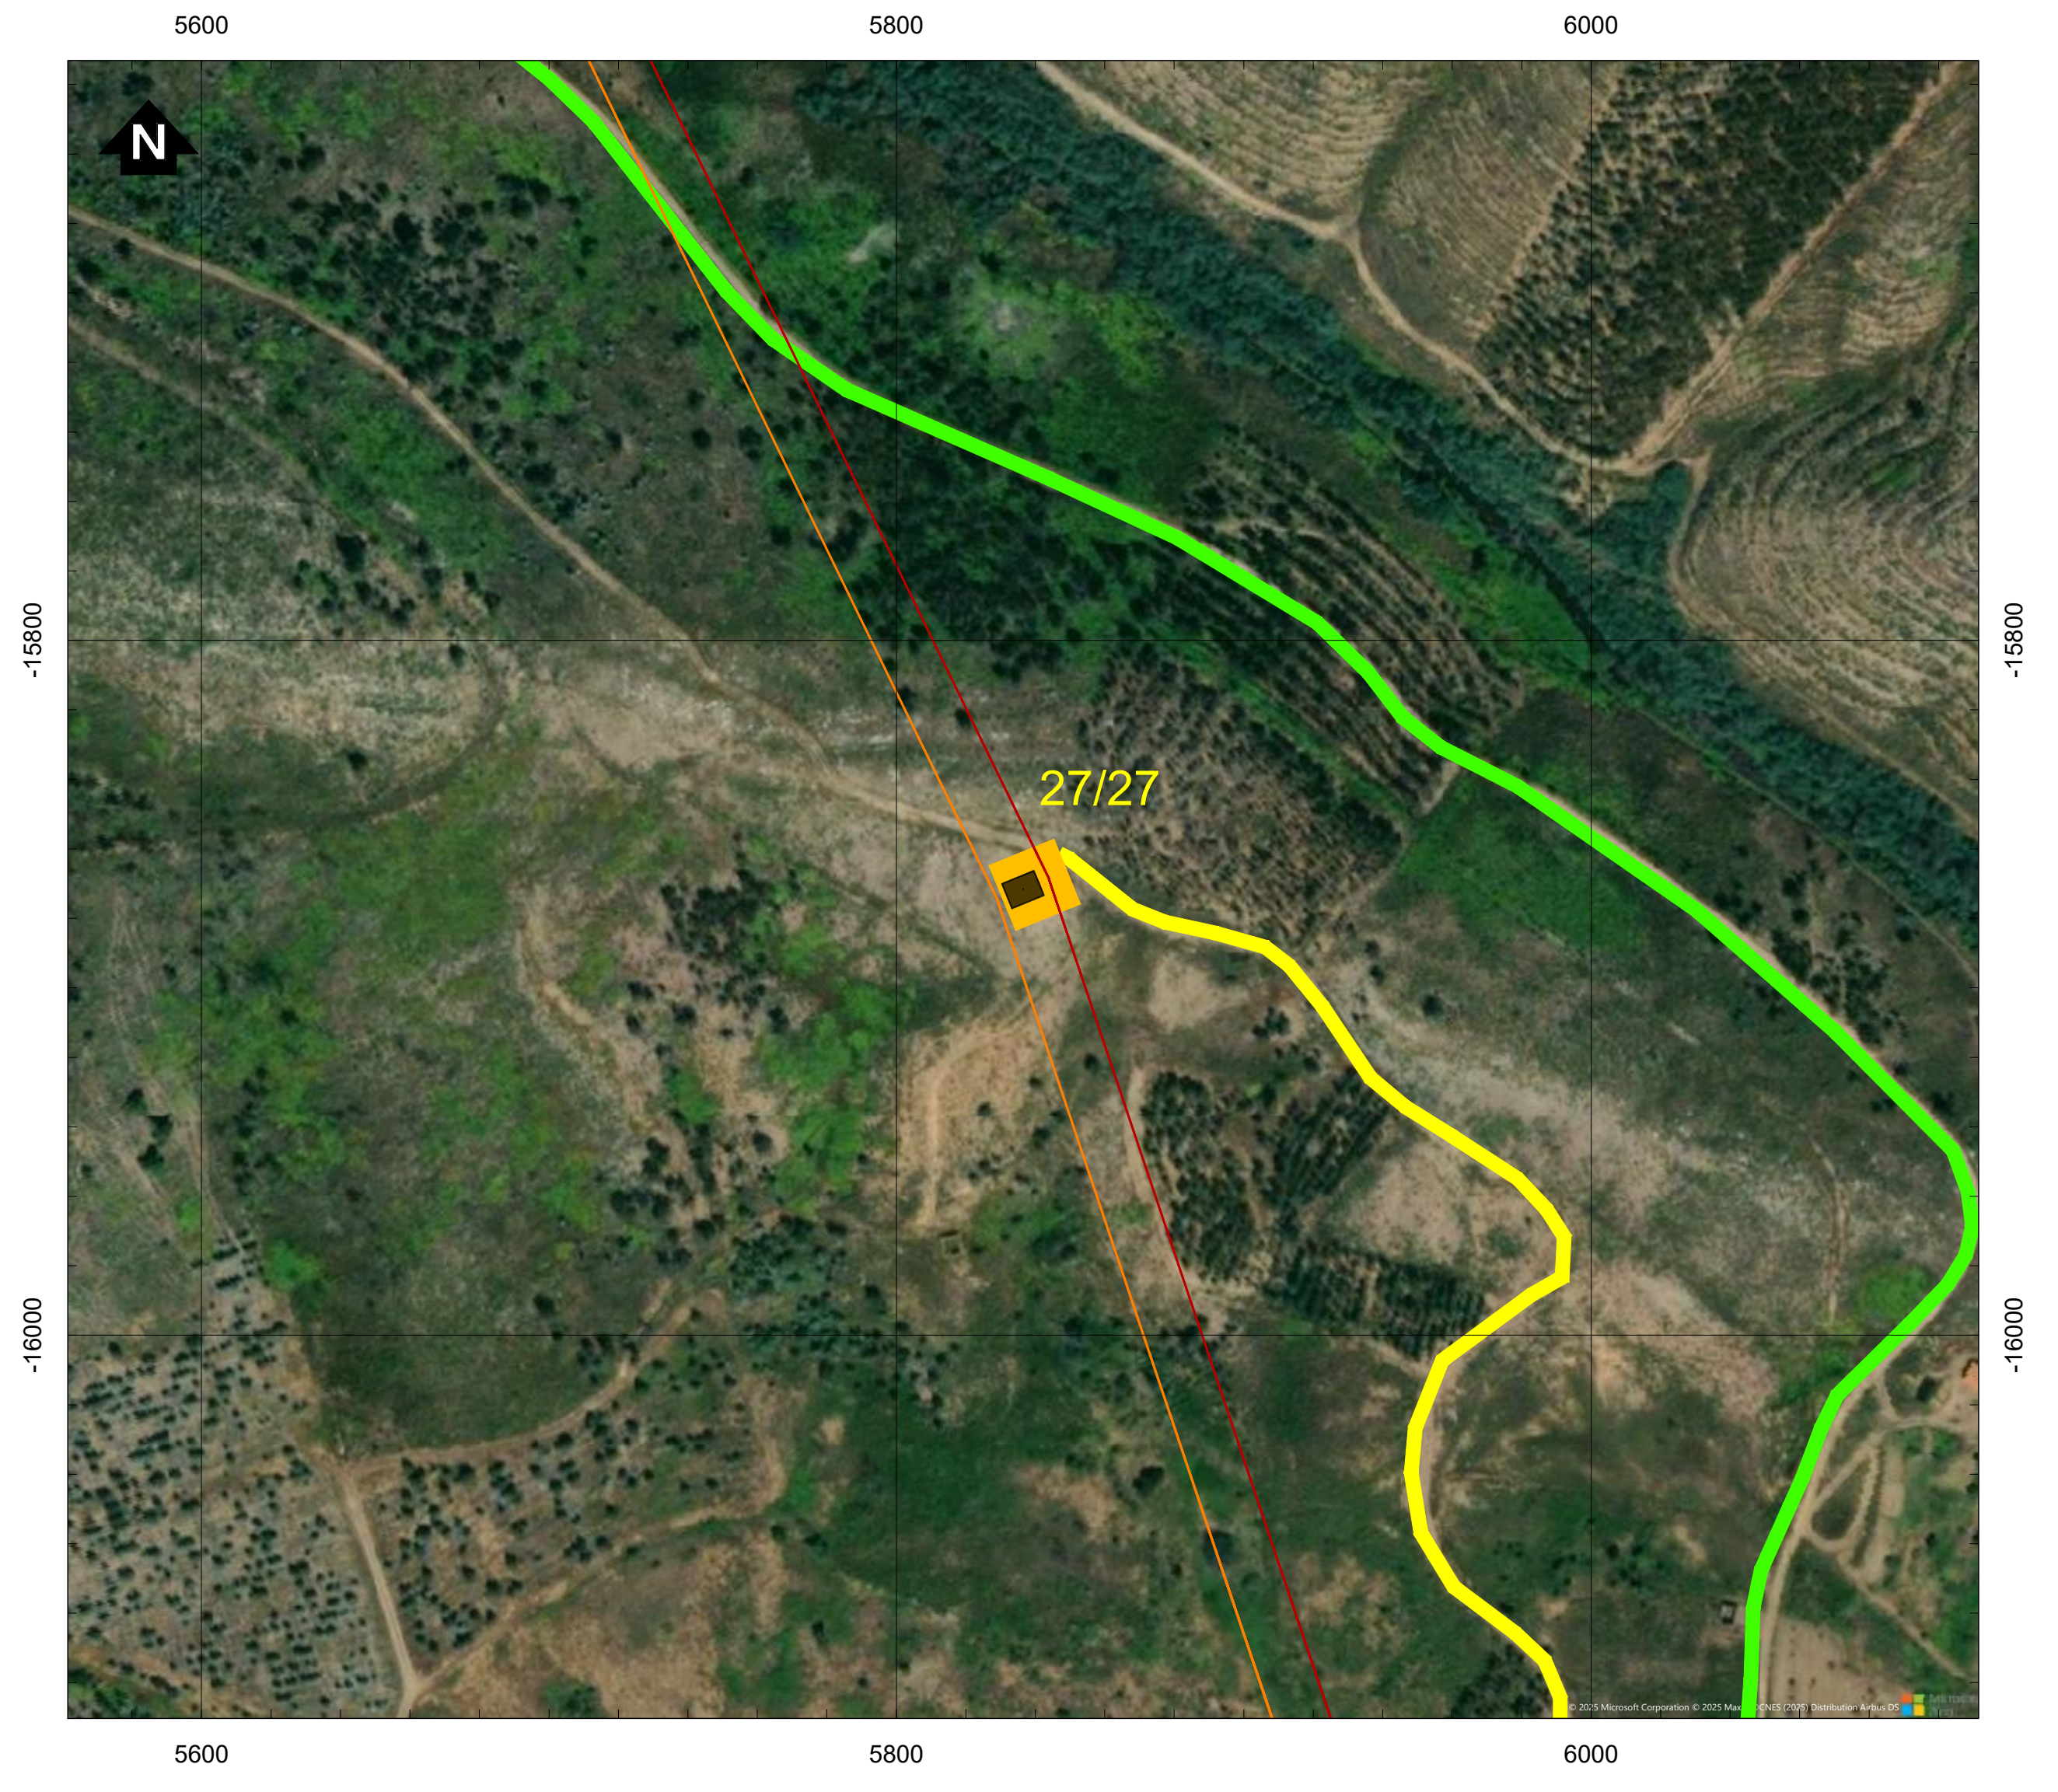

Simbologia

┗╍┛	Concelhos

Projeto em avaliação

Linhas a construir

🟥	Linha Abrantes - Bodiosa, a 400kV (LABT.BA)
🟧	Linha Abrantes - Paraimo, a 400kV (LABT.PI)

Linhas a Existentes a Modificar

🟪	Linha Bodiosa - Paraimo 1, a 400kV (LBA.PI1)
🟩	Linha Penela - Tábua, a 220kV (LPNL.TBA)

Apoios

■	Área Permanente - Apoios Novos
●	Existentes (a desmontar)
🟦	Área Permanente - Apoios Existentes (a modificar)
🟨	Área de ocupação temporária (400 m2)

Acessos

🟥	Acessos a criar
🟨	Acessos existentes a melhorar
🟩	Acessos existentes

REV	DATA	RESP.	DESCRIÇÃO

REVISÃO

CLIENTE

REN

PROJETO

ESTUDO DE IMPACTE AMBIENTAL DA
LINHA DUPLA ABRANTES - ZONA DE ANADIA, A 400KV

green by FUTURE

DESIGNAÇÃO

IMPLANTAÇÃO DO PROJETO (À ESCALA 1:2000)

		ESCALAS	DESENHO Nº	FOLHA	REVISÃO
RESP.	Cristina Reis	1:2000	2A	3/39	
CO-AUTOR	Bruno Machado				
DATA	Julho 2025		FICHEIRO D2A_W24006_001_Implantação_1-2000.dwg		

Sistema de Coordenadas: ETRS 1989 Portugal TM06
Divisão Administrativa: DGTerritório - CAOP2024
Base Cartográfica: Bing Maps © 2025 Microsoft Corporation

D:\BRM\TRABALHOS\W24006_REN-Bodiosa-Paraimo\Desenho\D2A_W24006_001_Implantação_1-2000.dwg

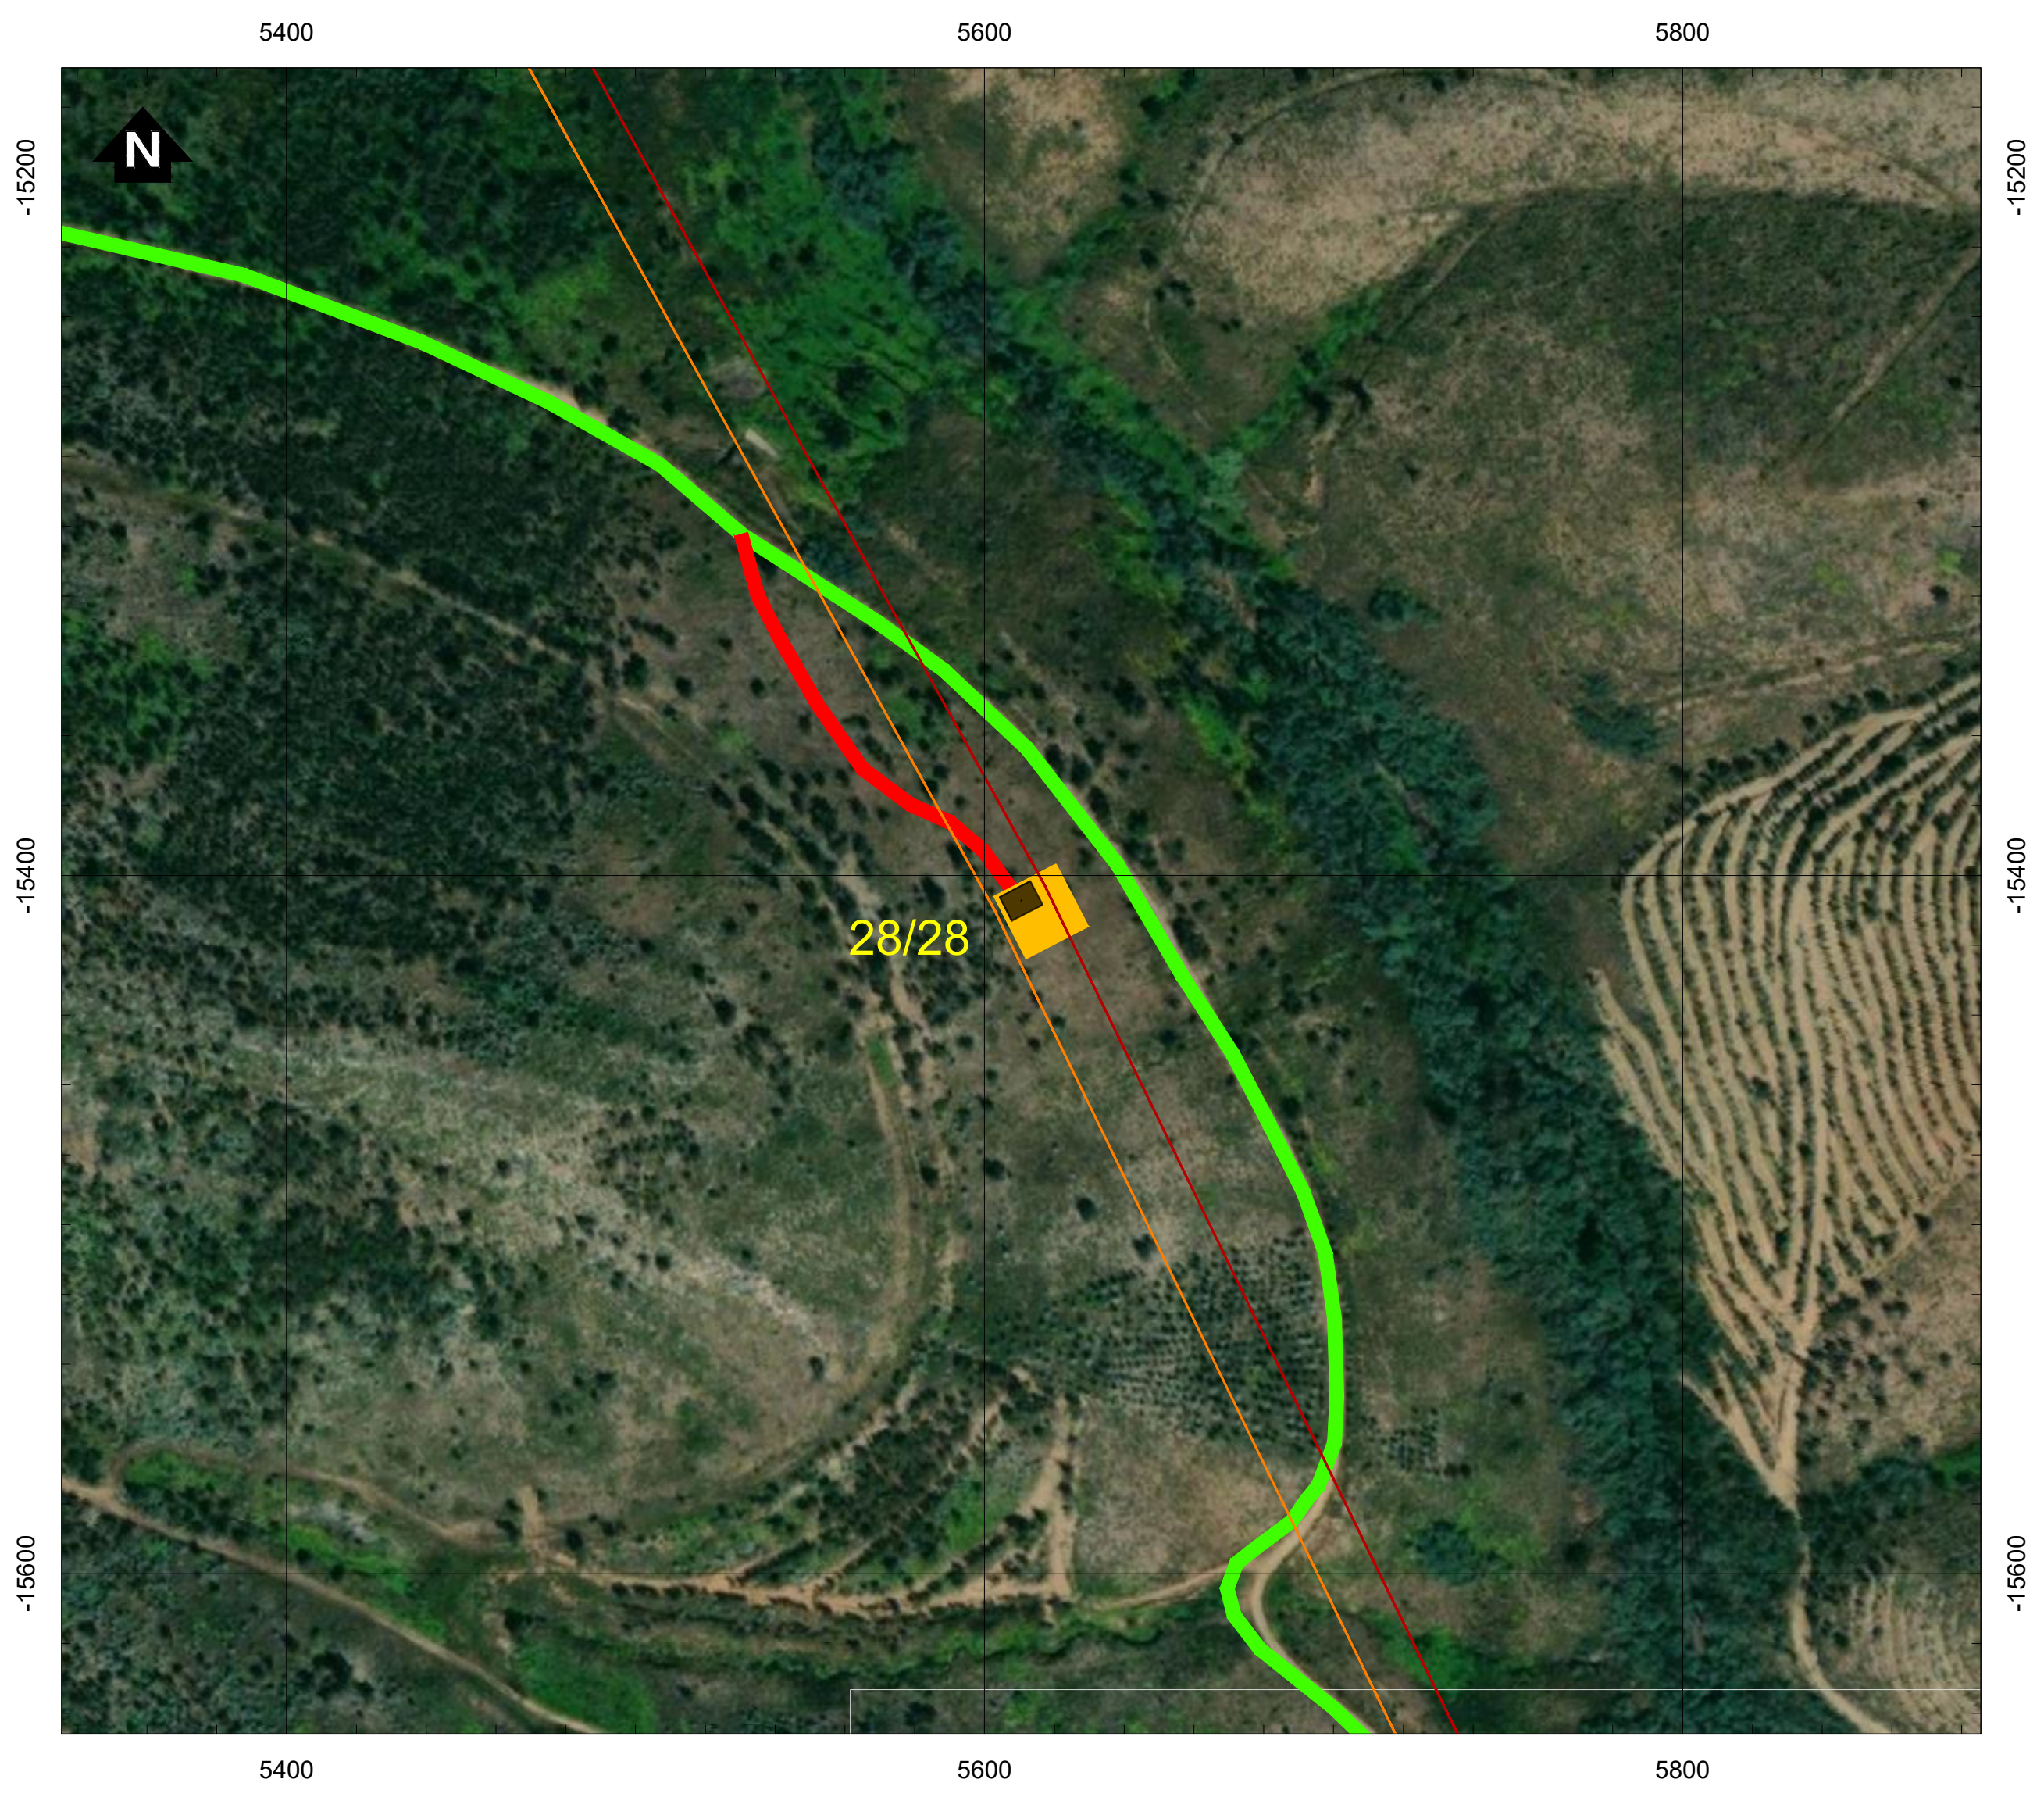

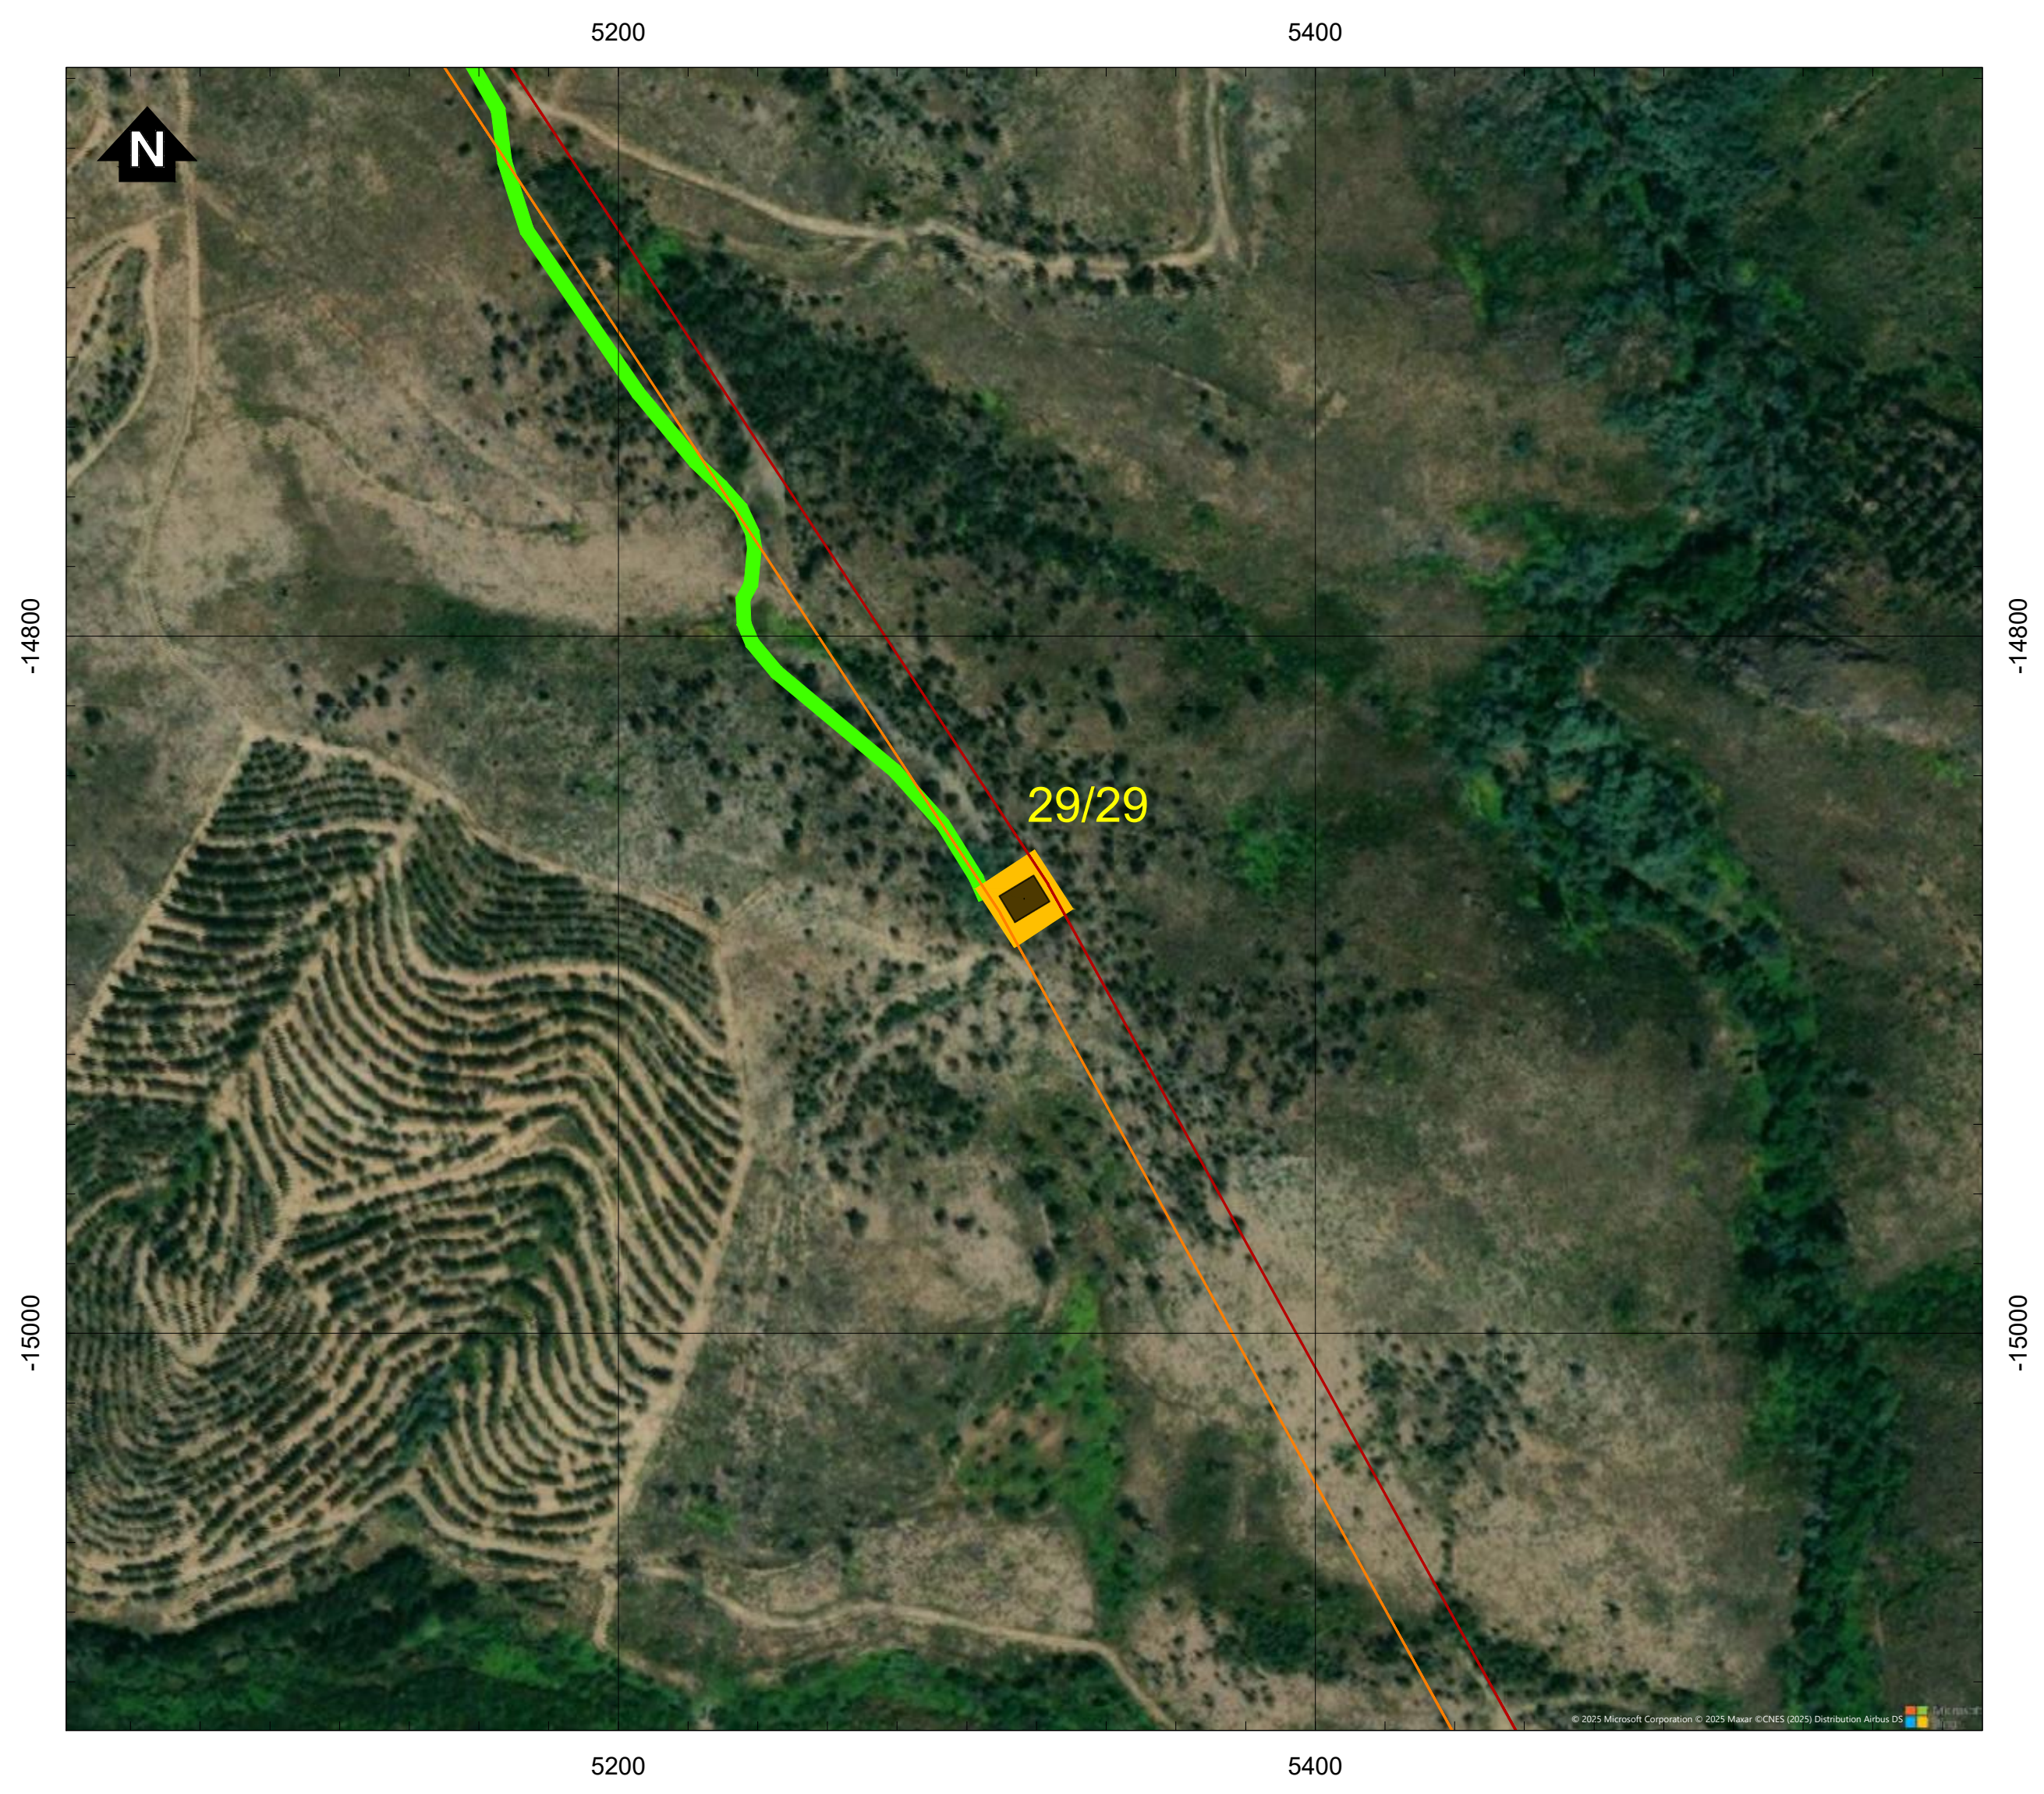

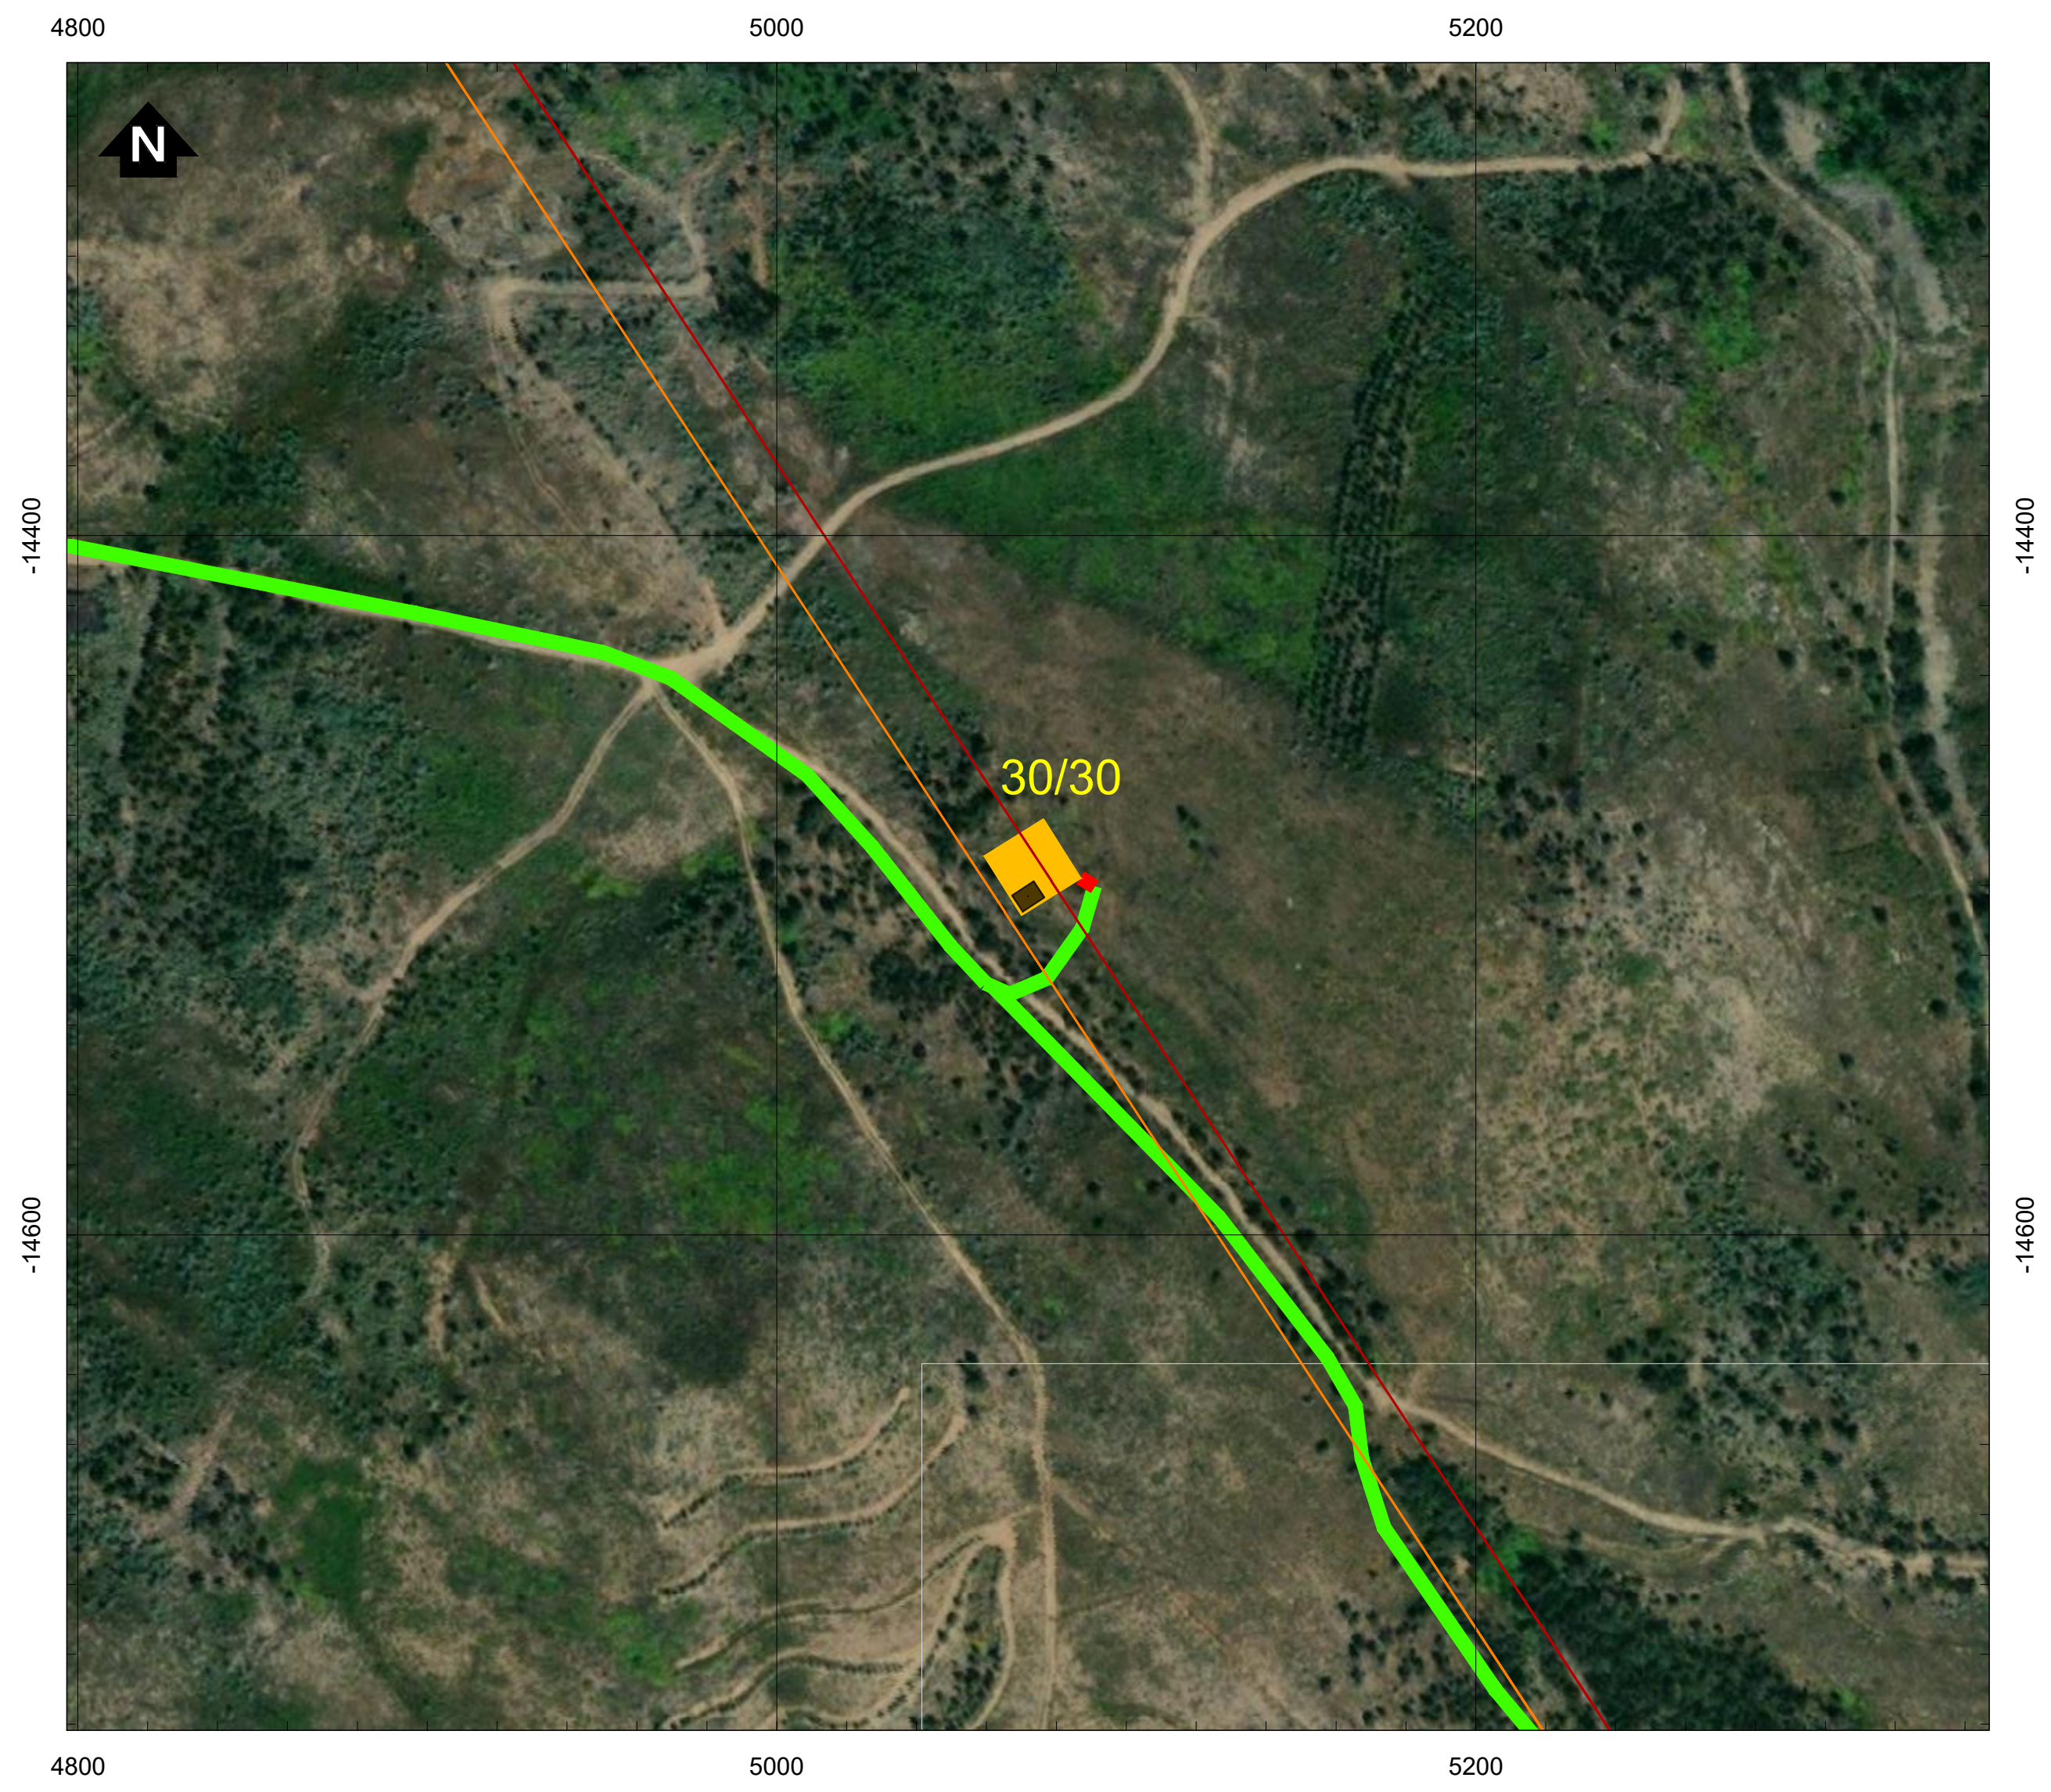

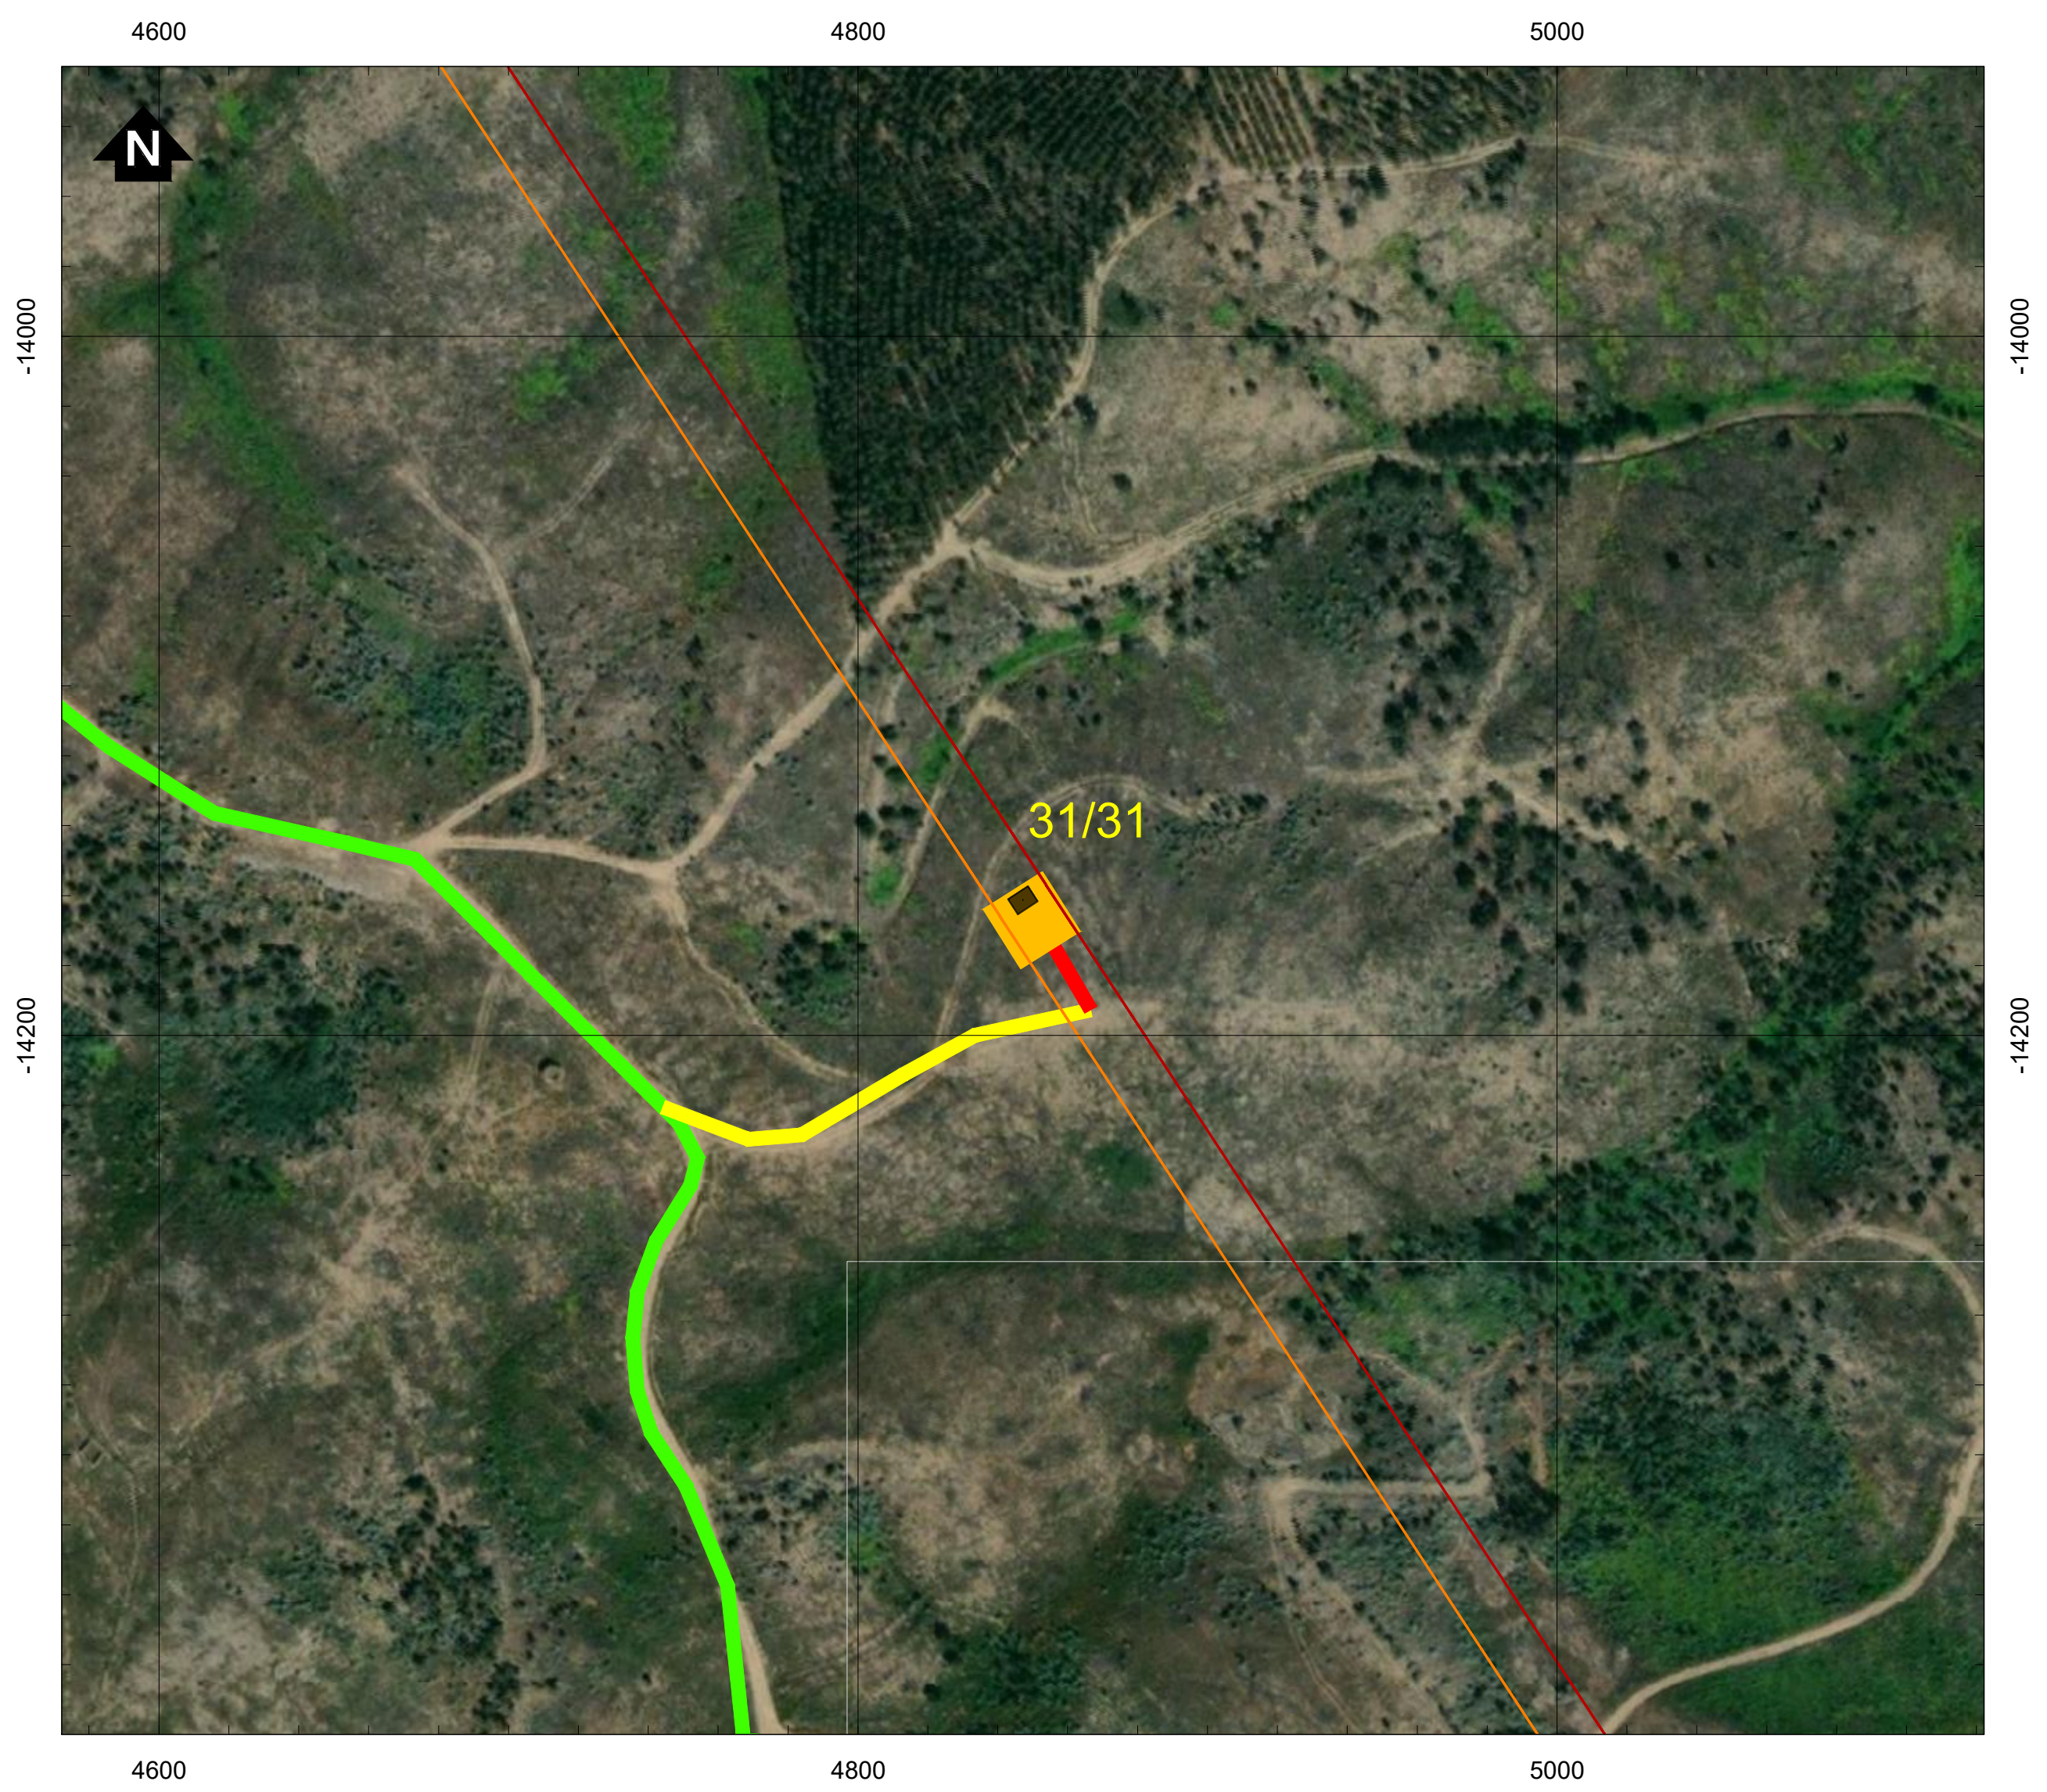

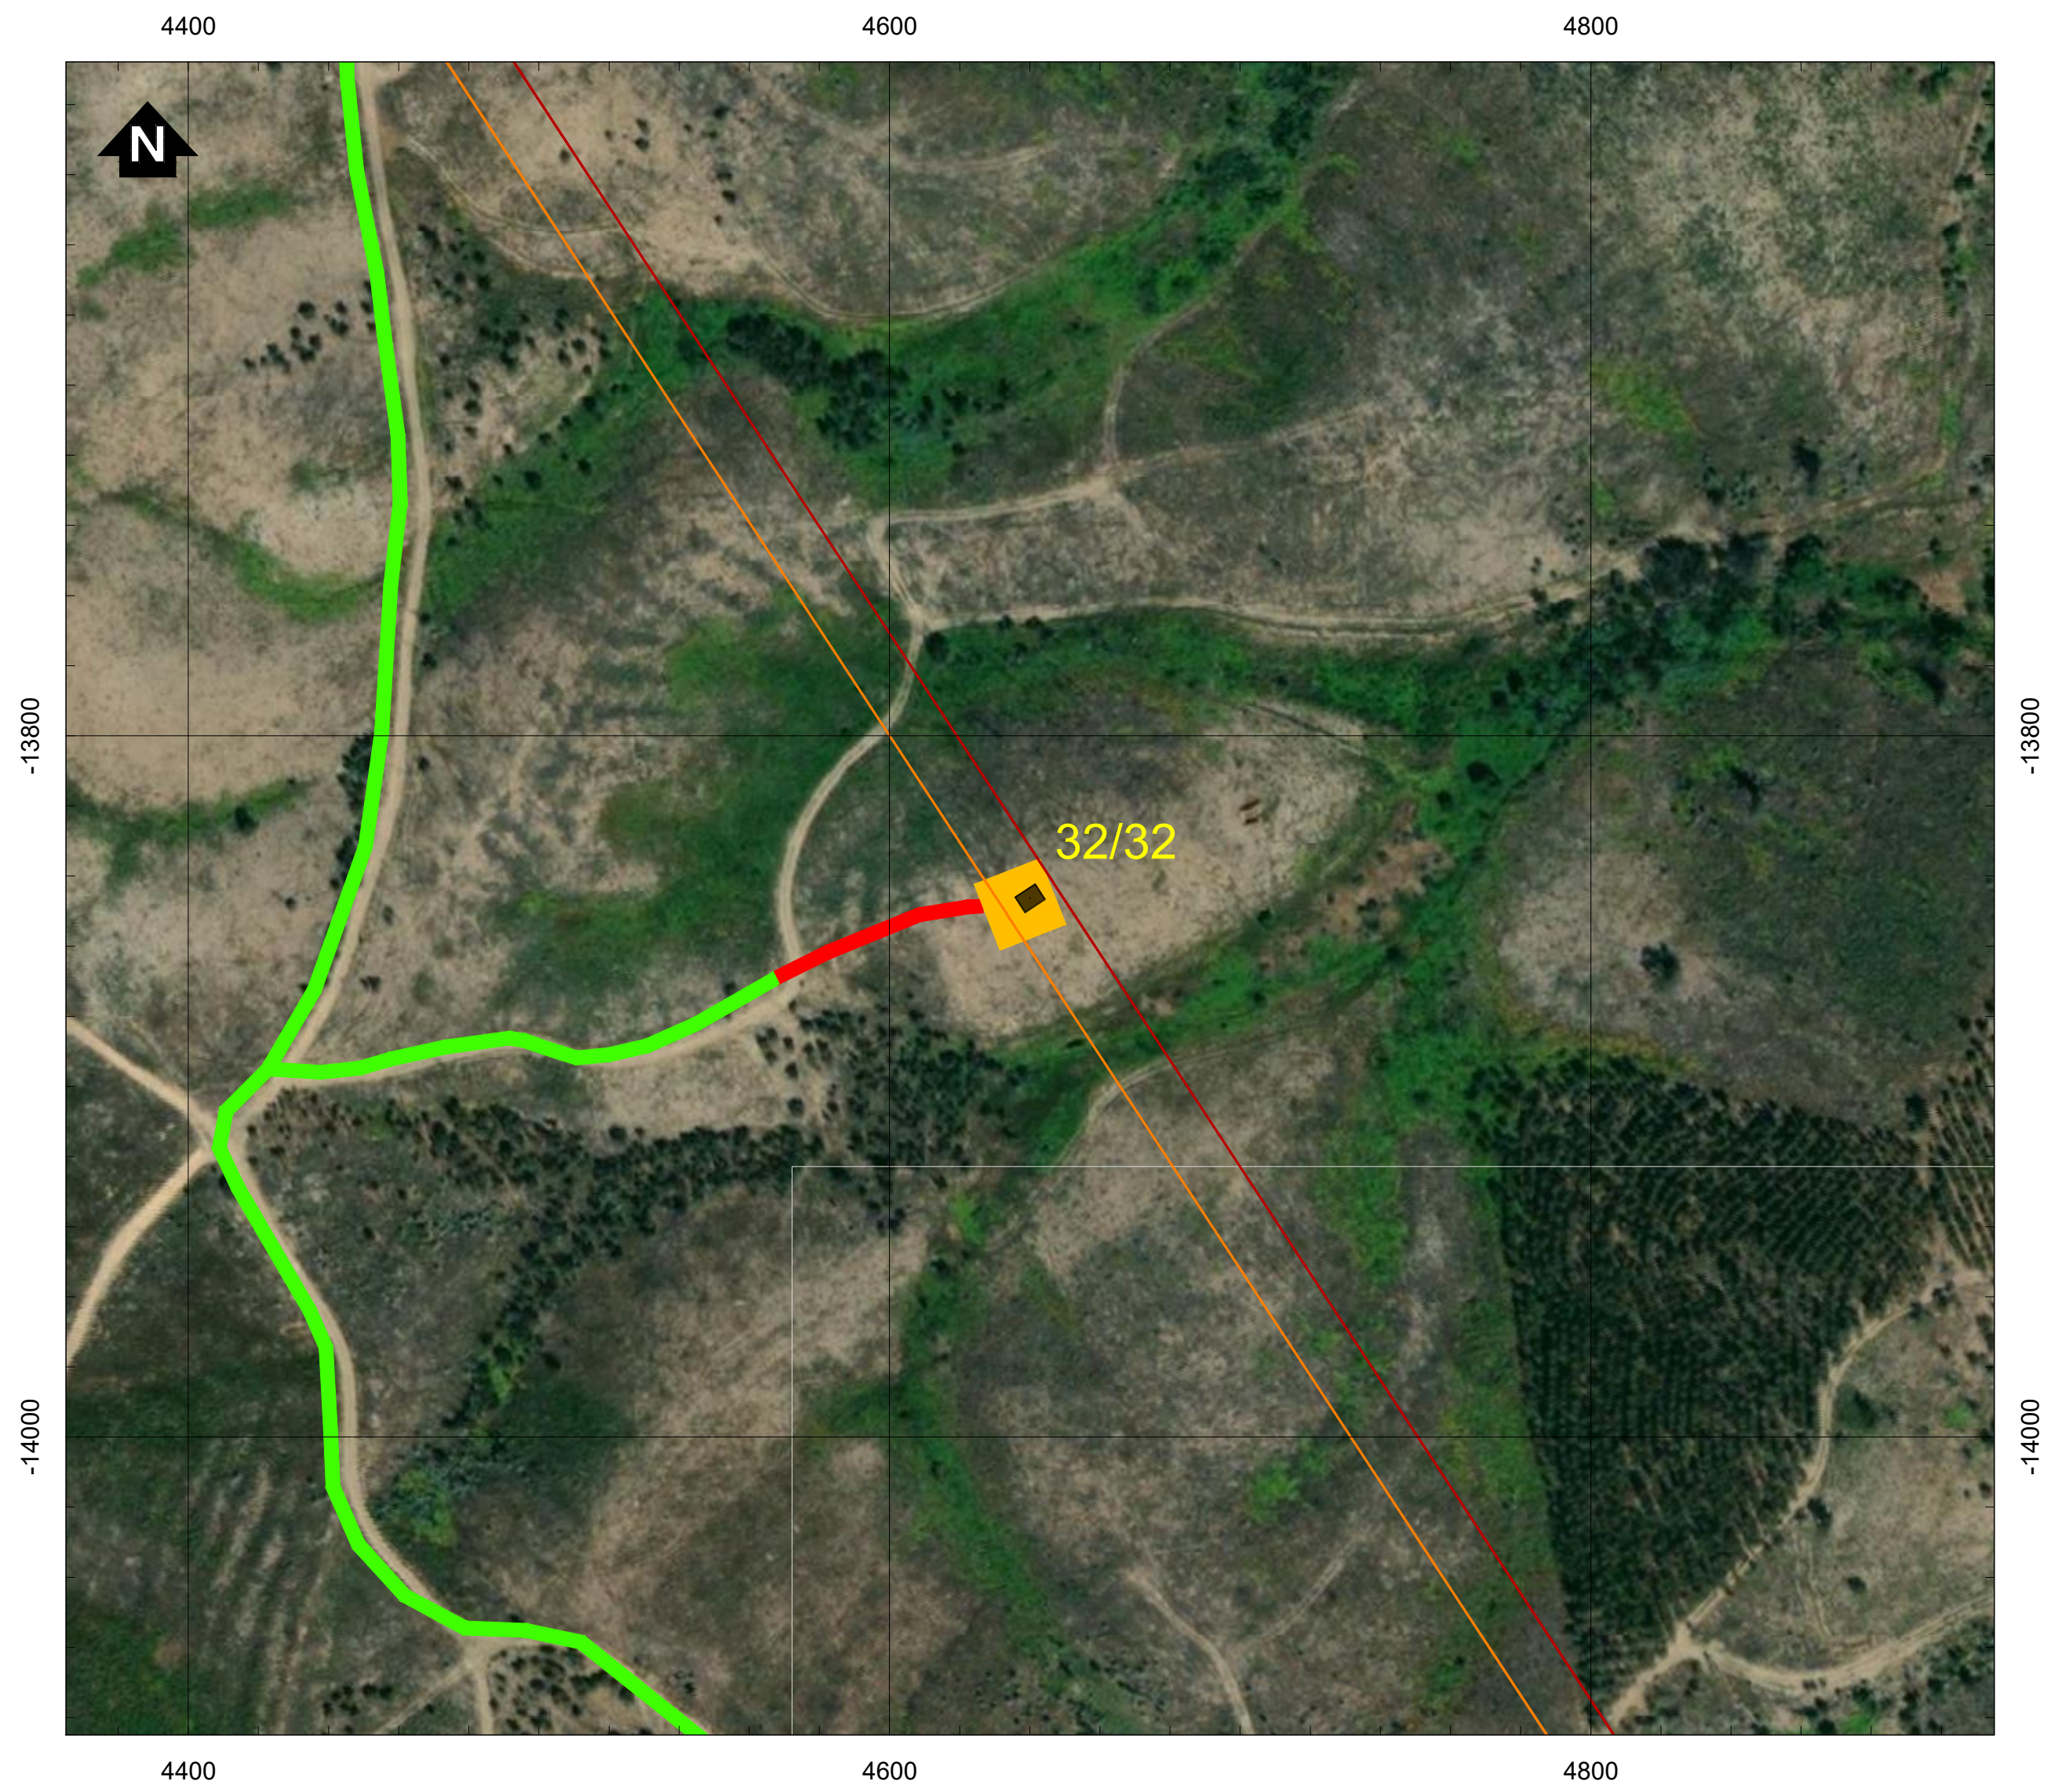

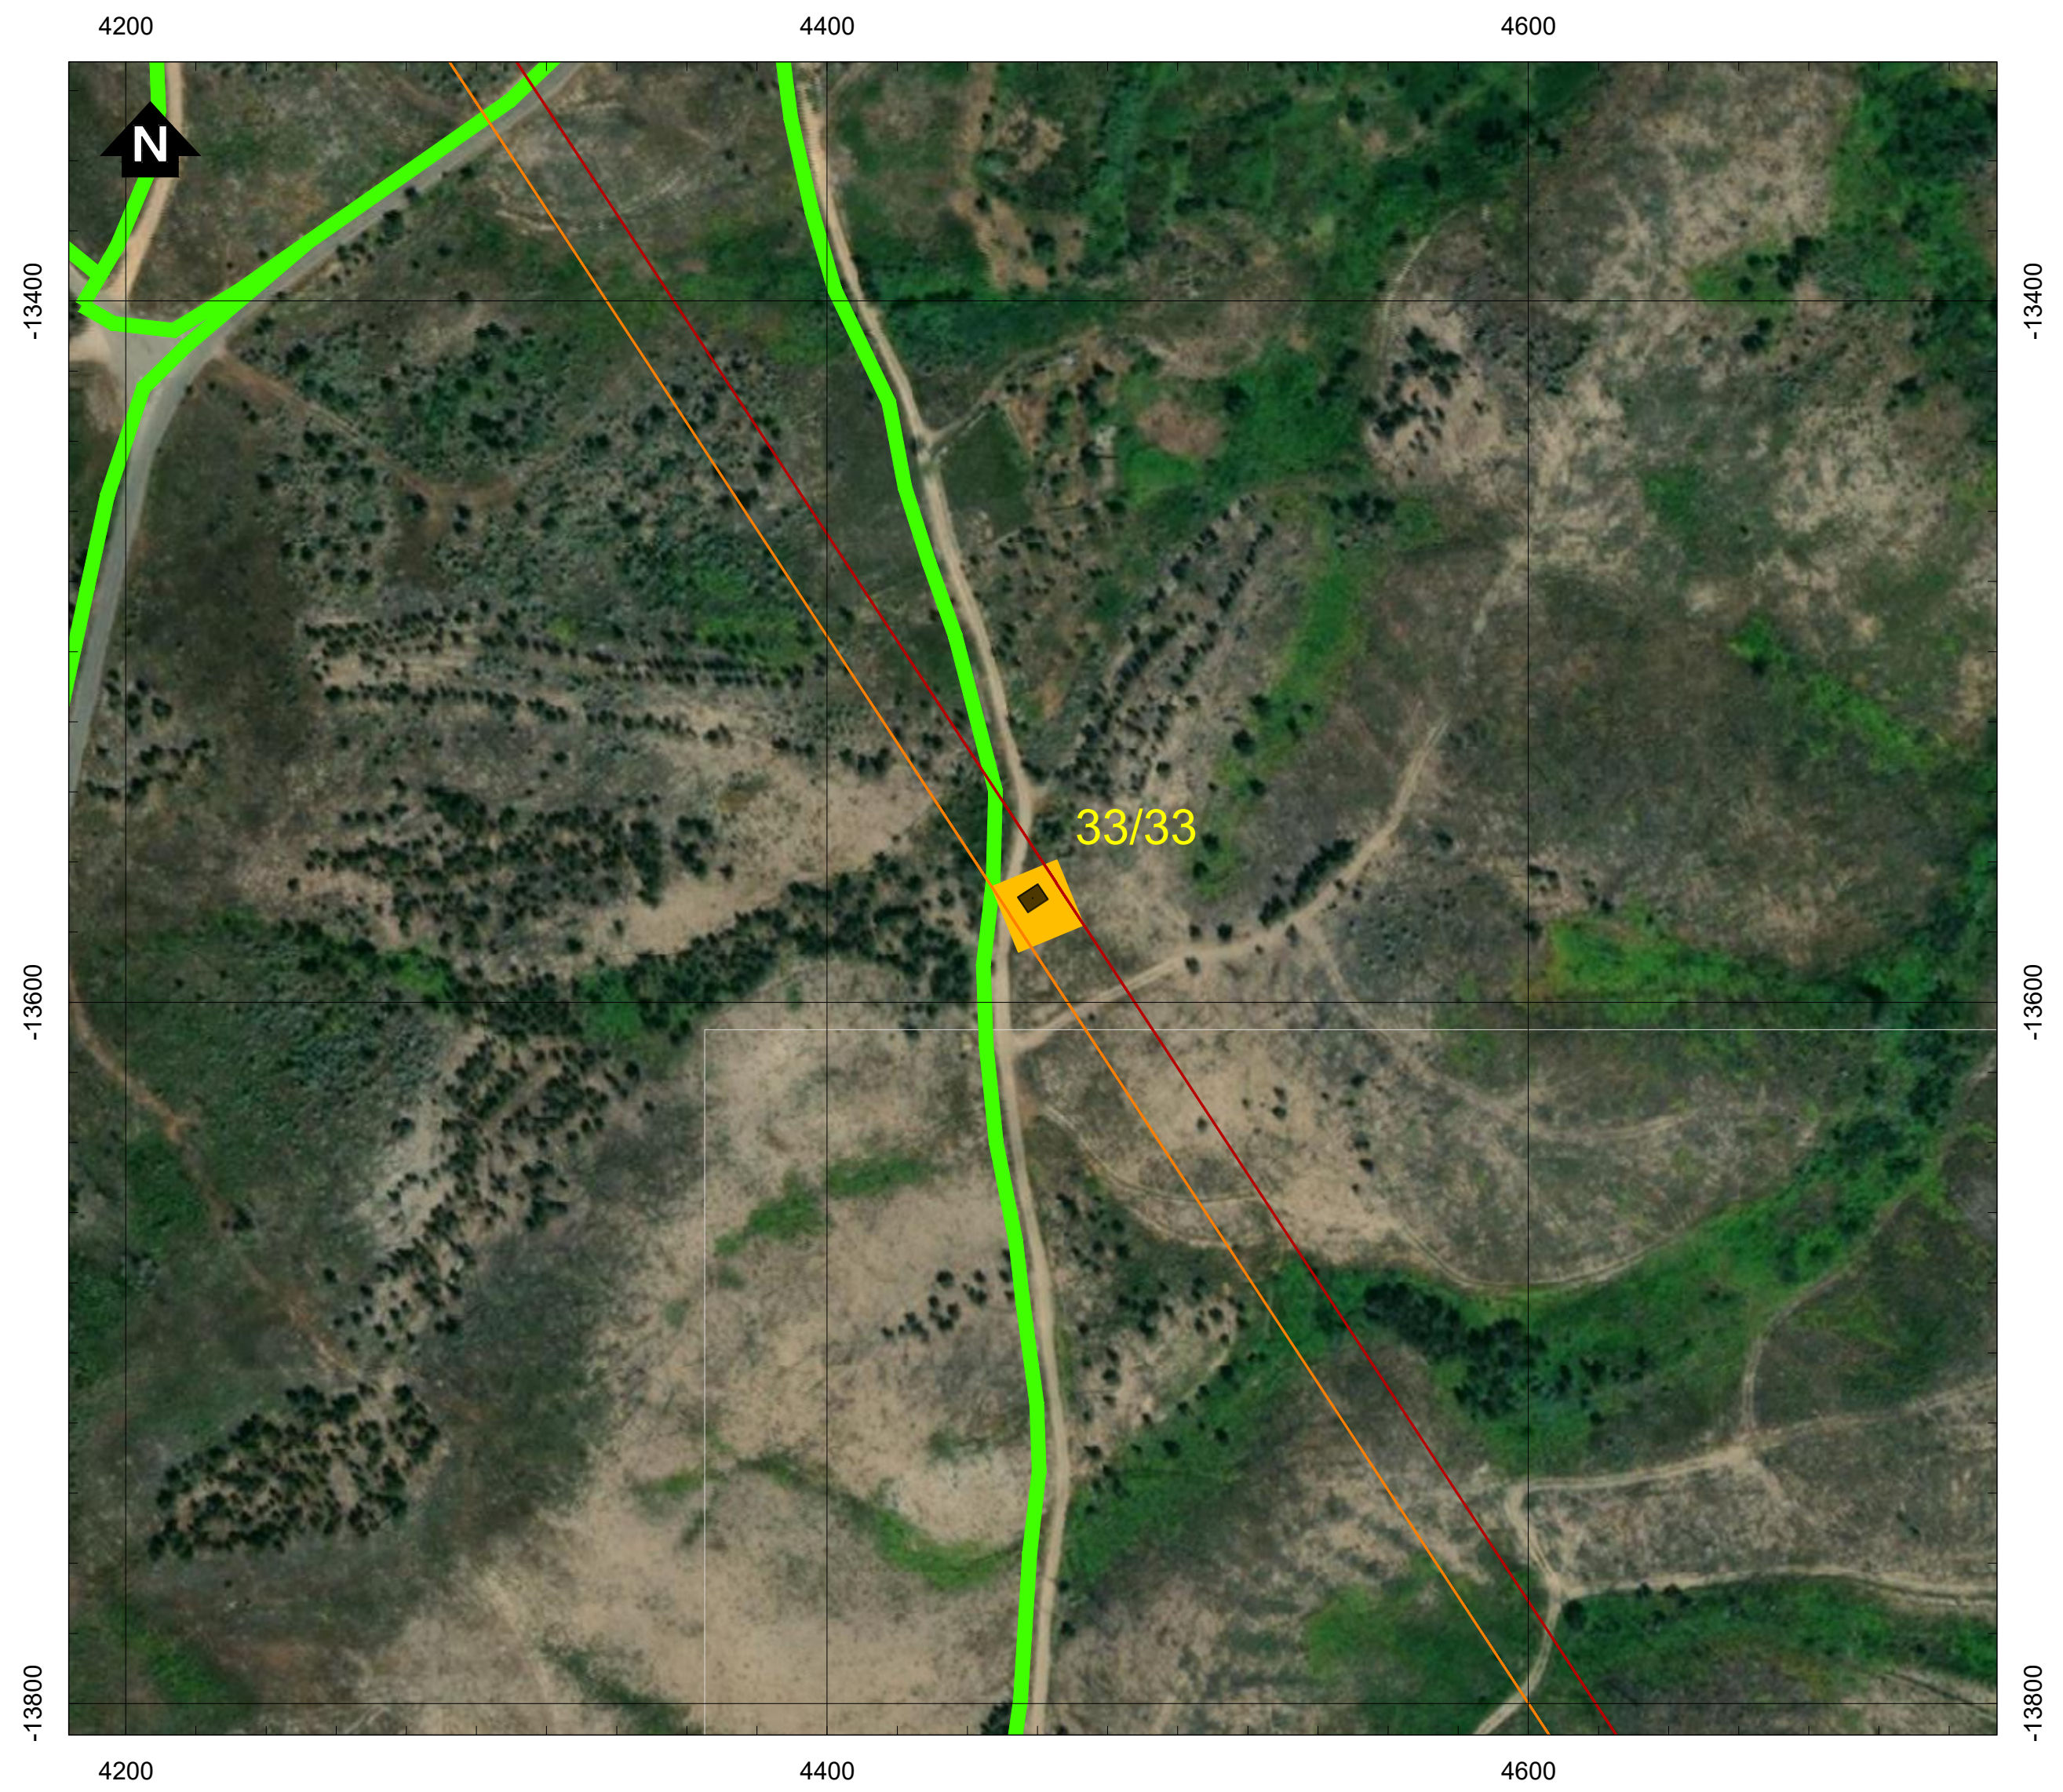

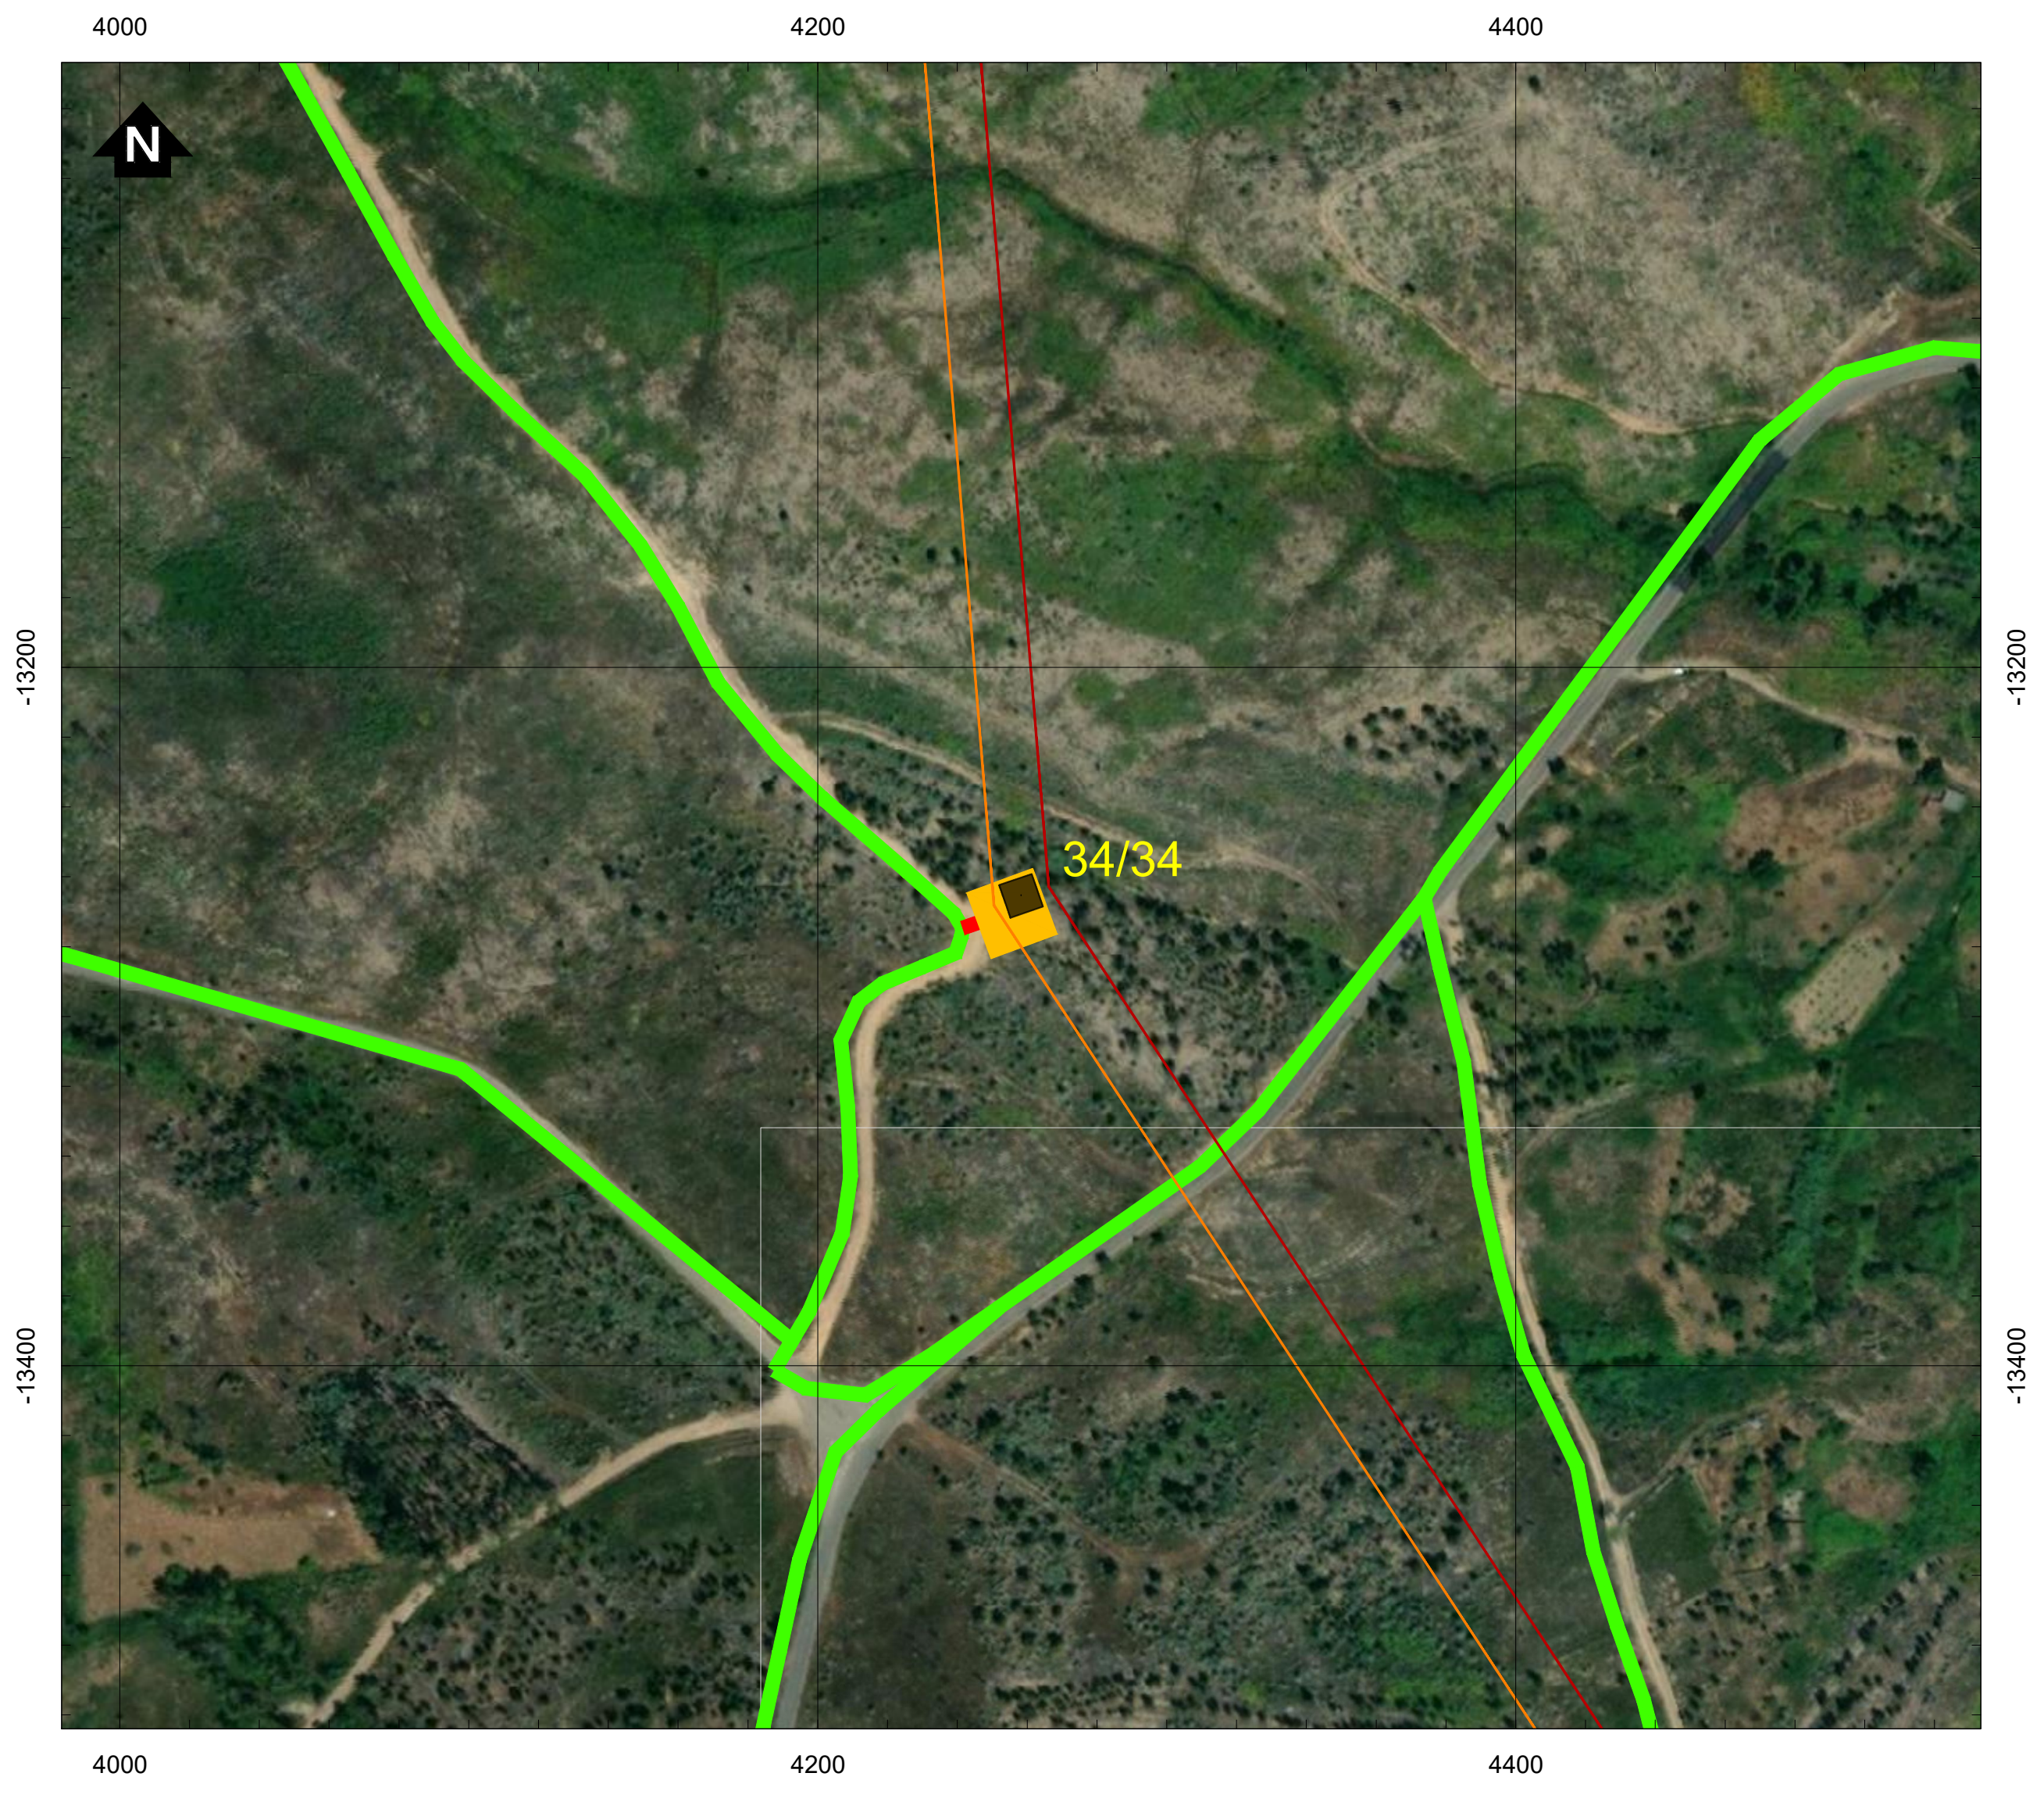

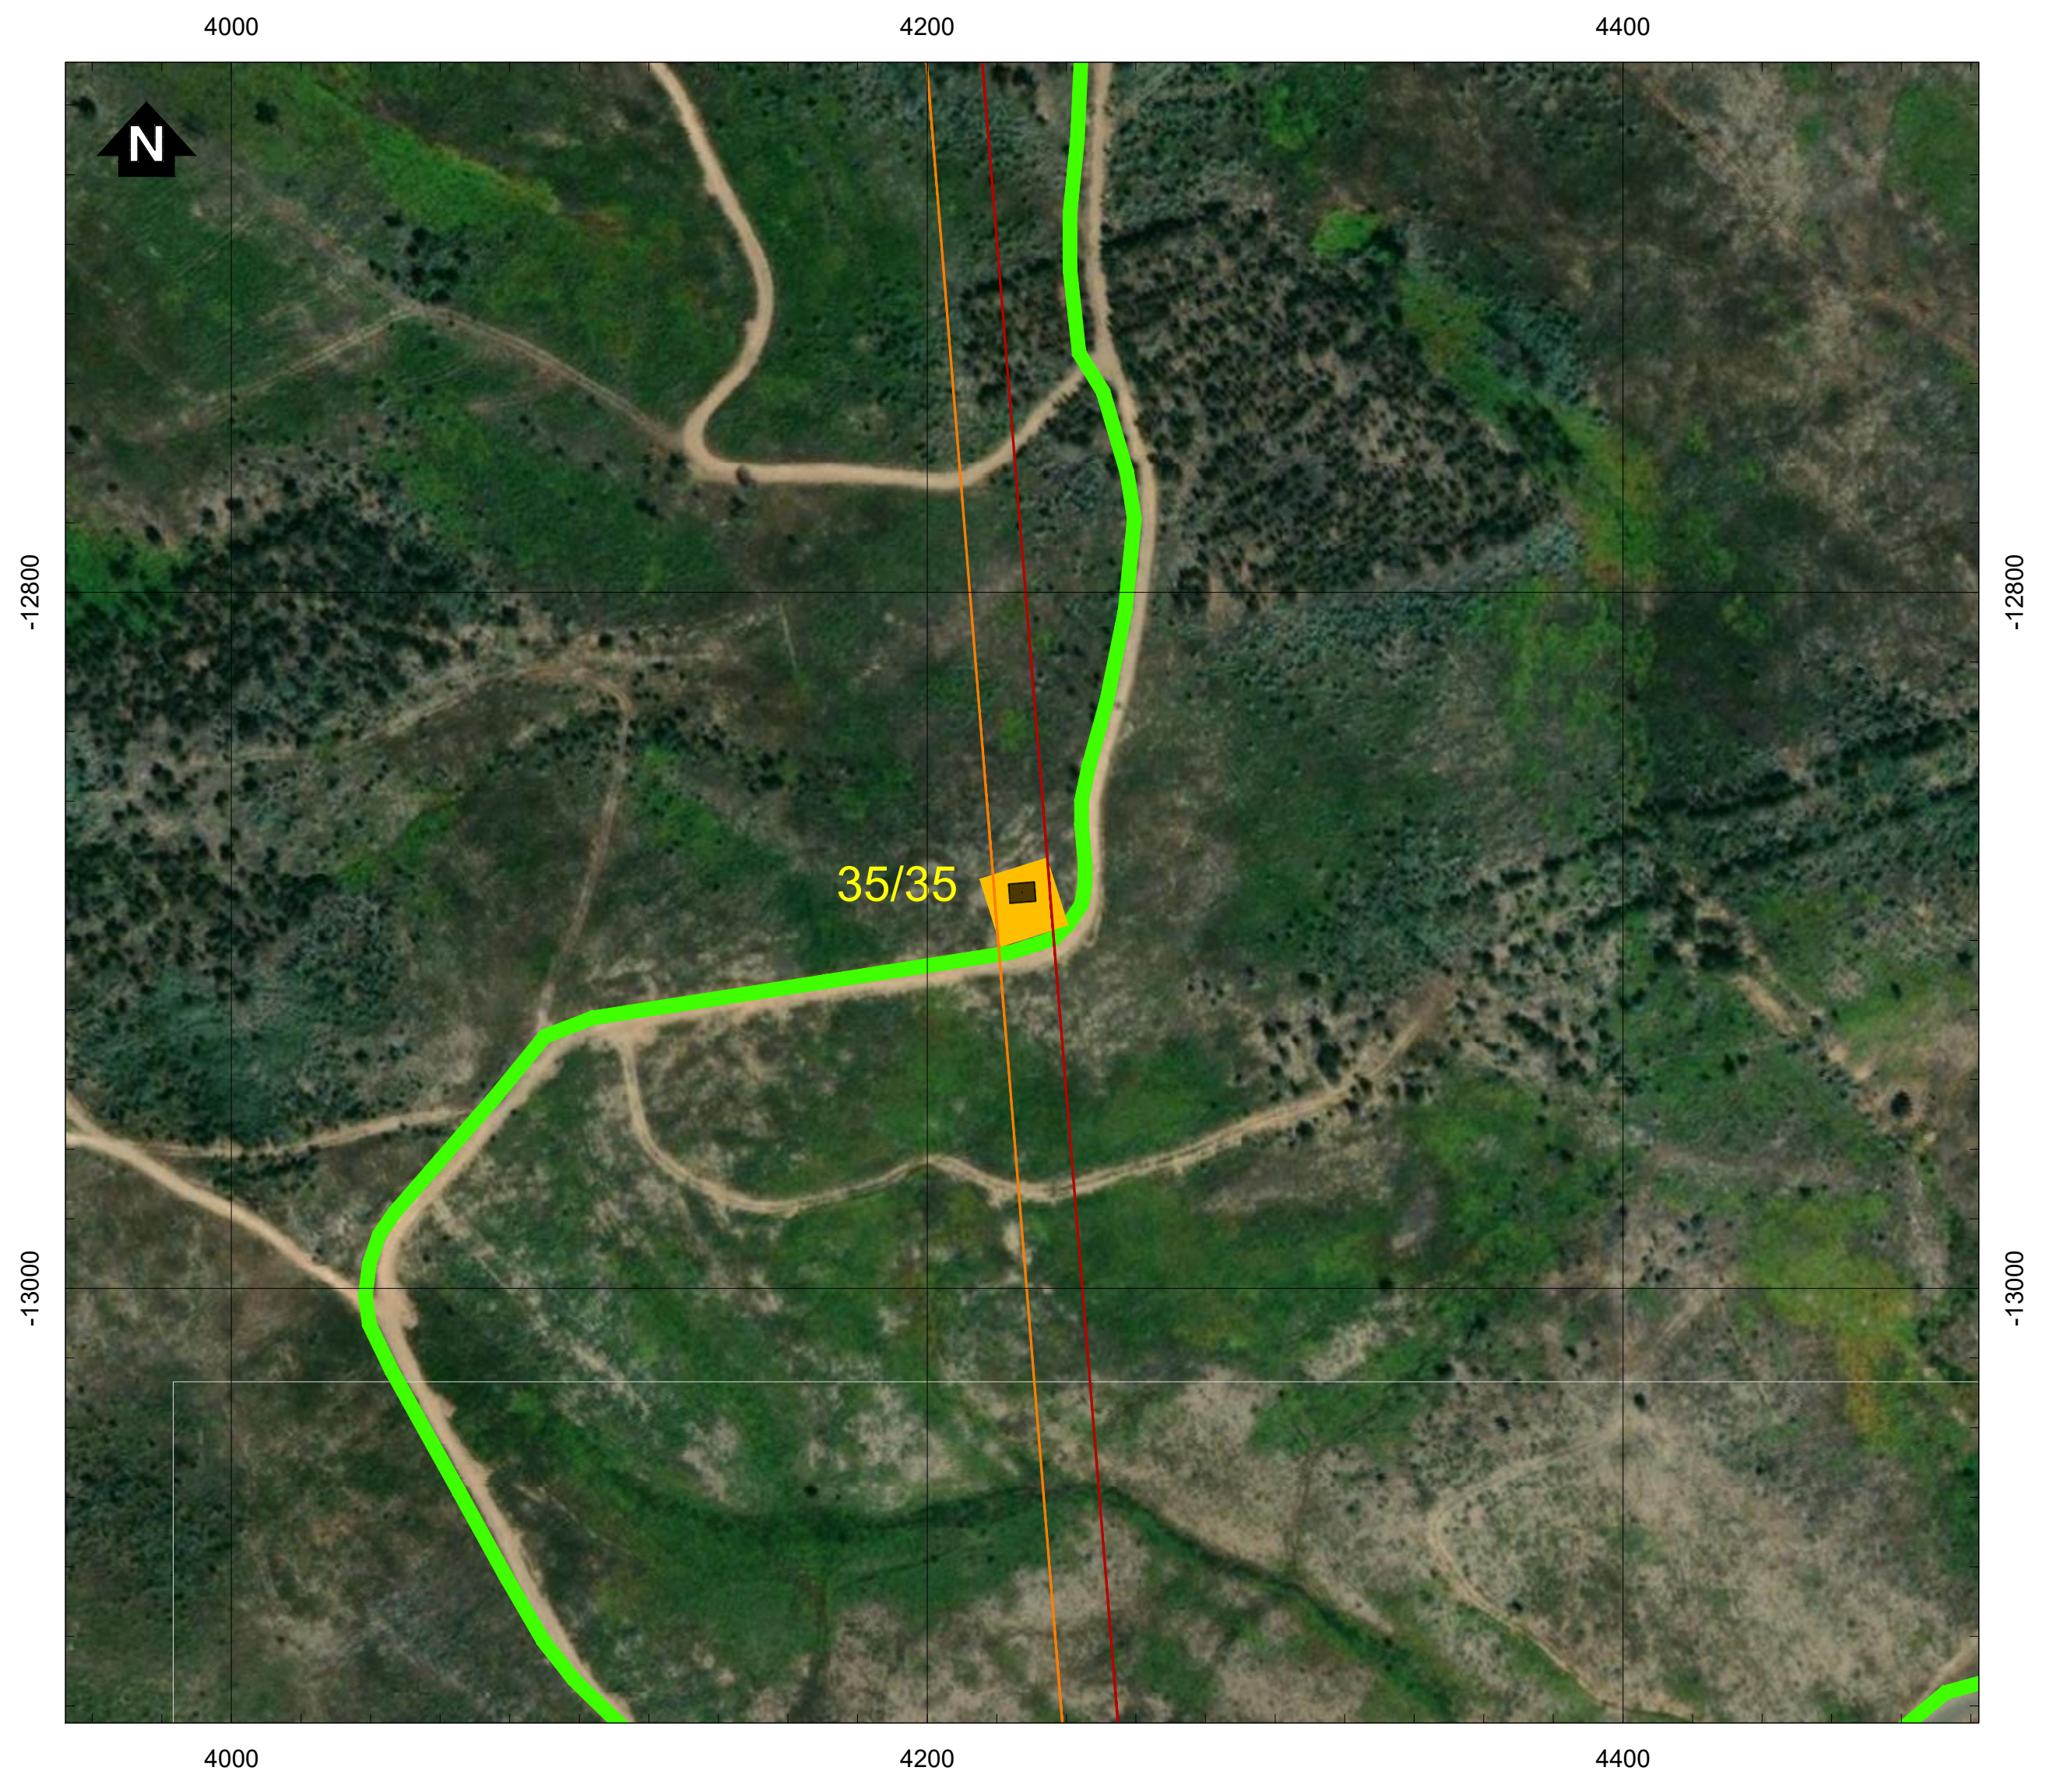

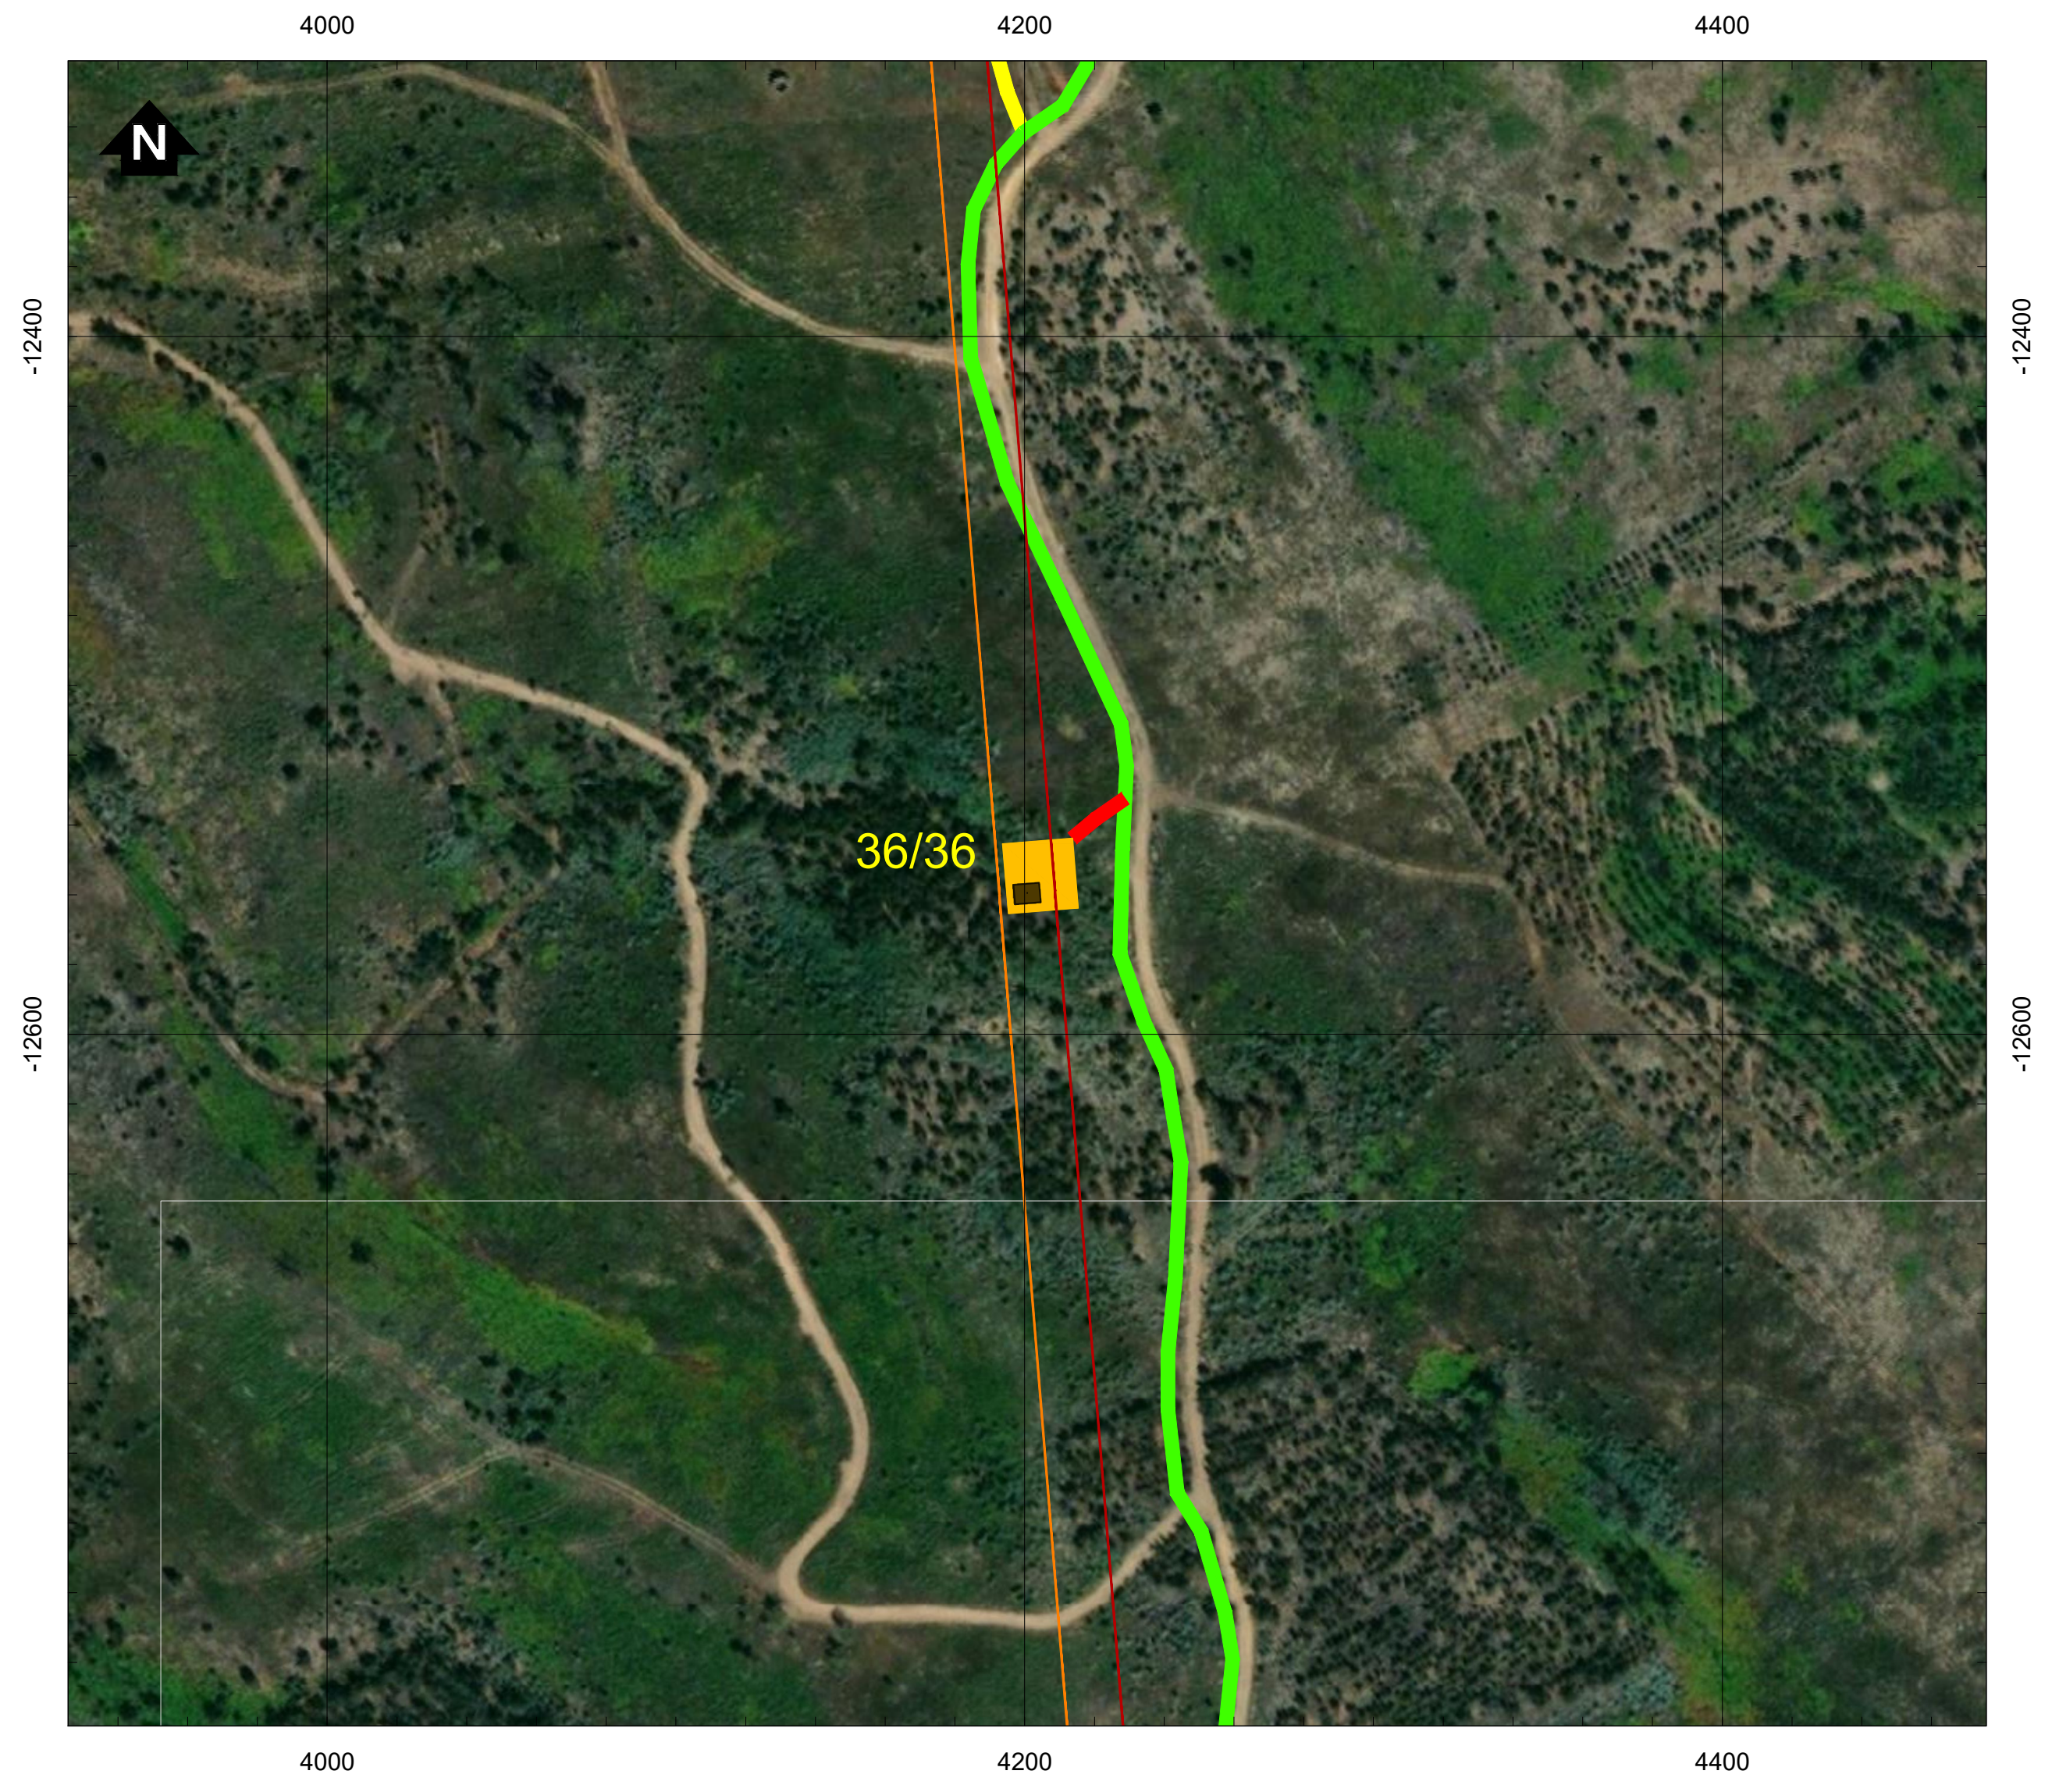

Simbologia

- Concelhos

Projeto em avaliação

Linhas a construir

- 🟥 Linha Abrantes - Bodiosa, a 400kV (LABT.BA)
- 🟧 Linha Abrantes - Paraimo, a 400kV (LABT.PI)

Linhas a Existentes a Modificar

- Linha Bodiosa - Paraimo 1, a 400kV (LBA.PI1)
- 🟩 Linha Penela - Tábua, a 220kV (LPNL.TBA)

Apoios

- ■ Área Permanente - Apoios Novos
- ● Existentes (a desmontar)
- 🟦 Área Permanente - Apoios Existentes (a modificar)
- 🟨 Área de ocupação temporária (400 m2)

Acessos

- 🟥 Acessos a criar
- 🟨 Acessos existentes a melhorar
- 🟩 Acessos existentes

REV	DATA	RESP.	DESCRIÇÃO

REVISÃO

CLIENTE

PROJETO

ESTUDO DE IMPACTE AMBIENTAL DA
LINHA DUPLA ABRANTES - ZONA DE ANADIA, A 400KV

DESIGNAÇÃO

IMPLANTAÇÃO DO PROJETO (À ESCALA 1:2000)

		ESCALAS	DESENHO Nº	FOLHA	REVISÃO
RESP.	Cristina Reis	1:2000	2A	4/39	
CO-AUTOR	Bruno Machado				
DATA	Julho 2025		FICHEIRO D2A_W24006_001_Implantação_1-2000.dwg		

Sistema de Coordenadas: ETRS 1989 Portugal TM06
Divisão Administrativa: DGTerritório - CAOP2024
Base Cartográfica: Bing Maps © 2025 Microsoft Corporation

D:\BRM\TRABALHOS\W24006_REN-Bodiosa-Paraimo\Desenho\D2A_W24006_001_Implantação_1-2000.dwg

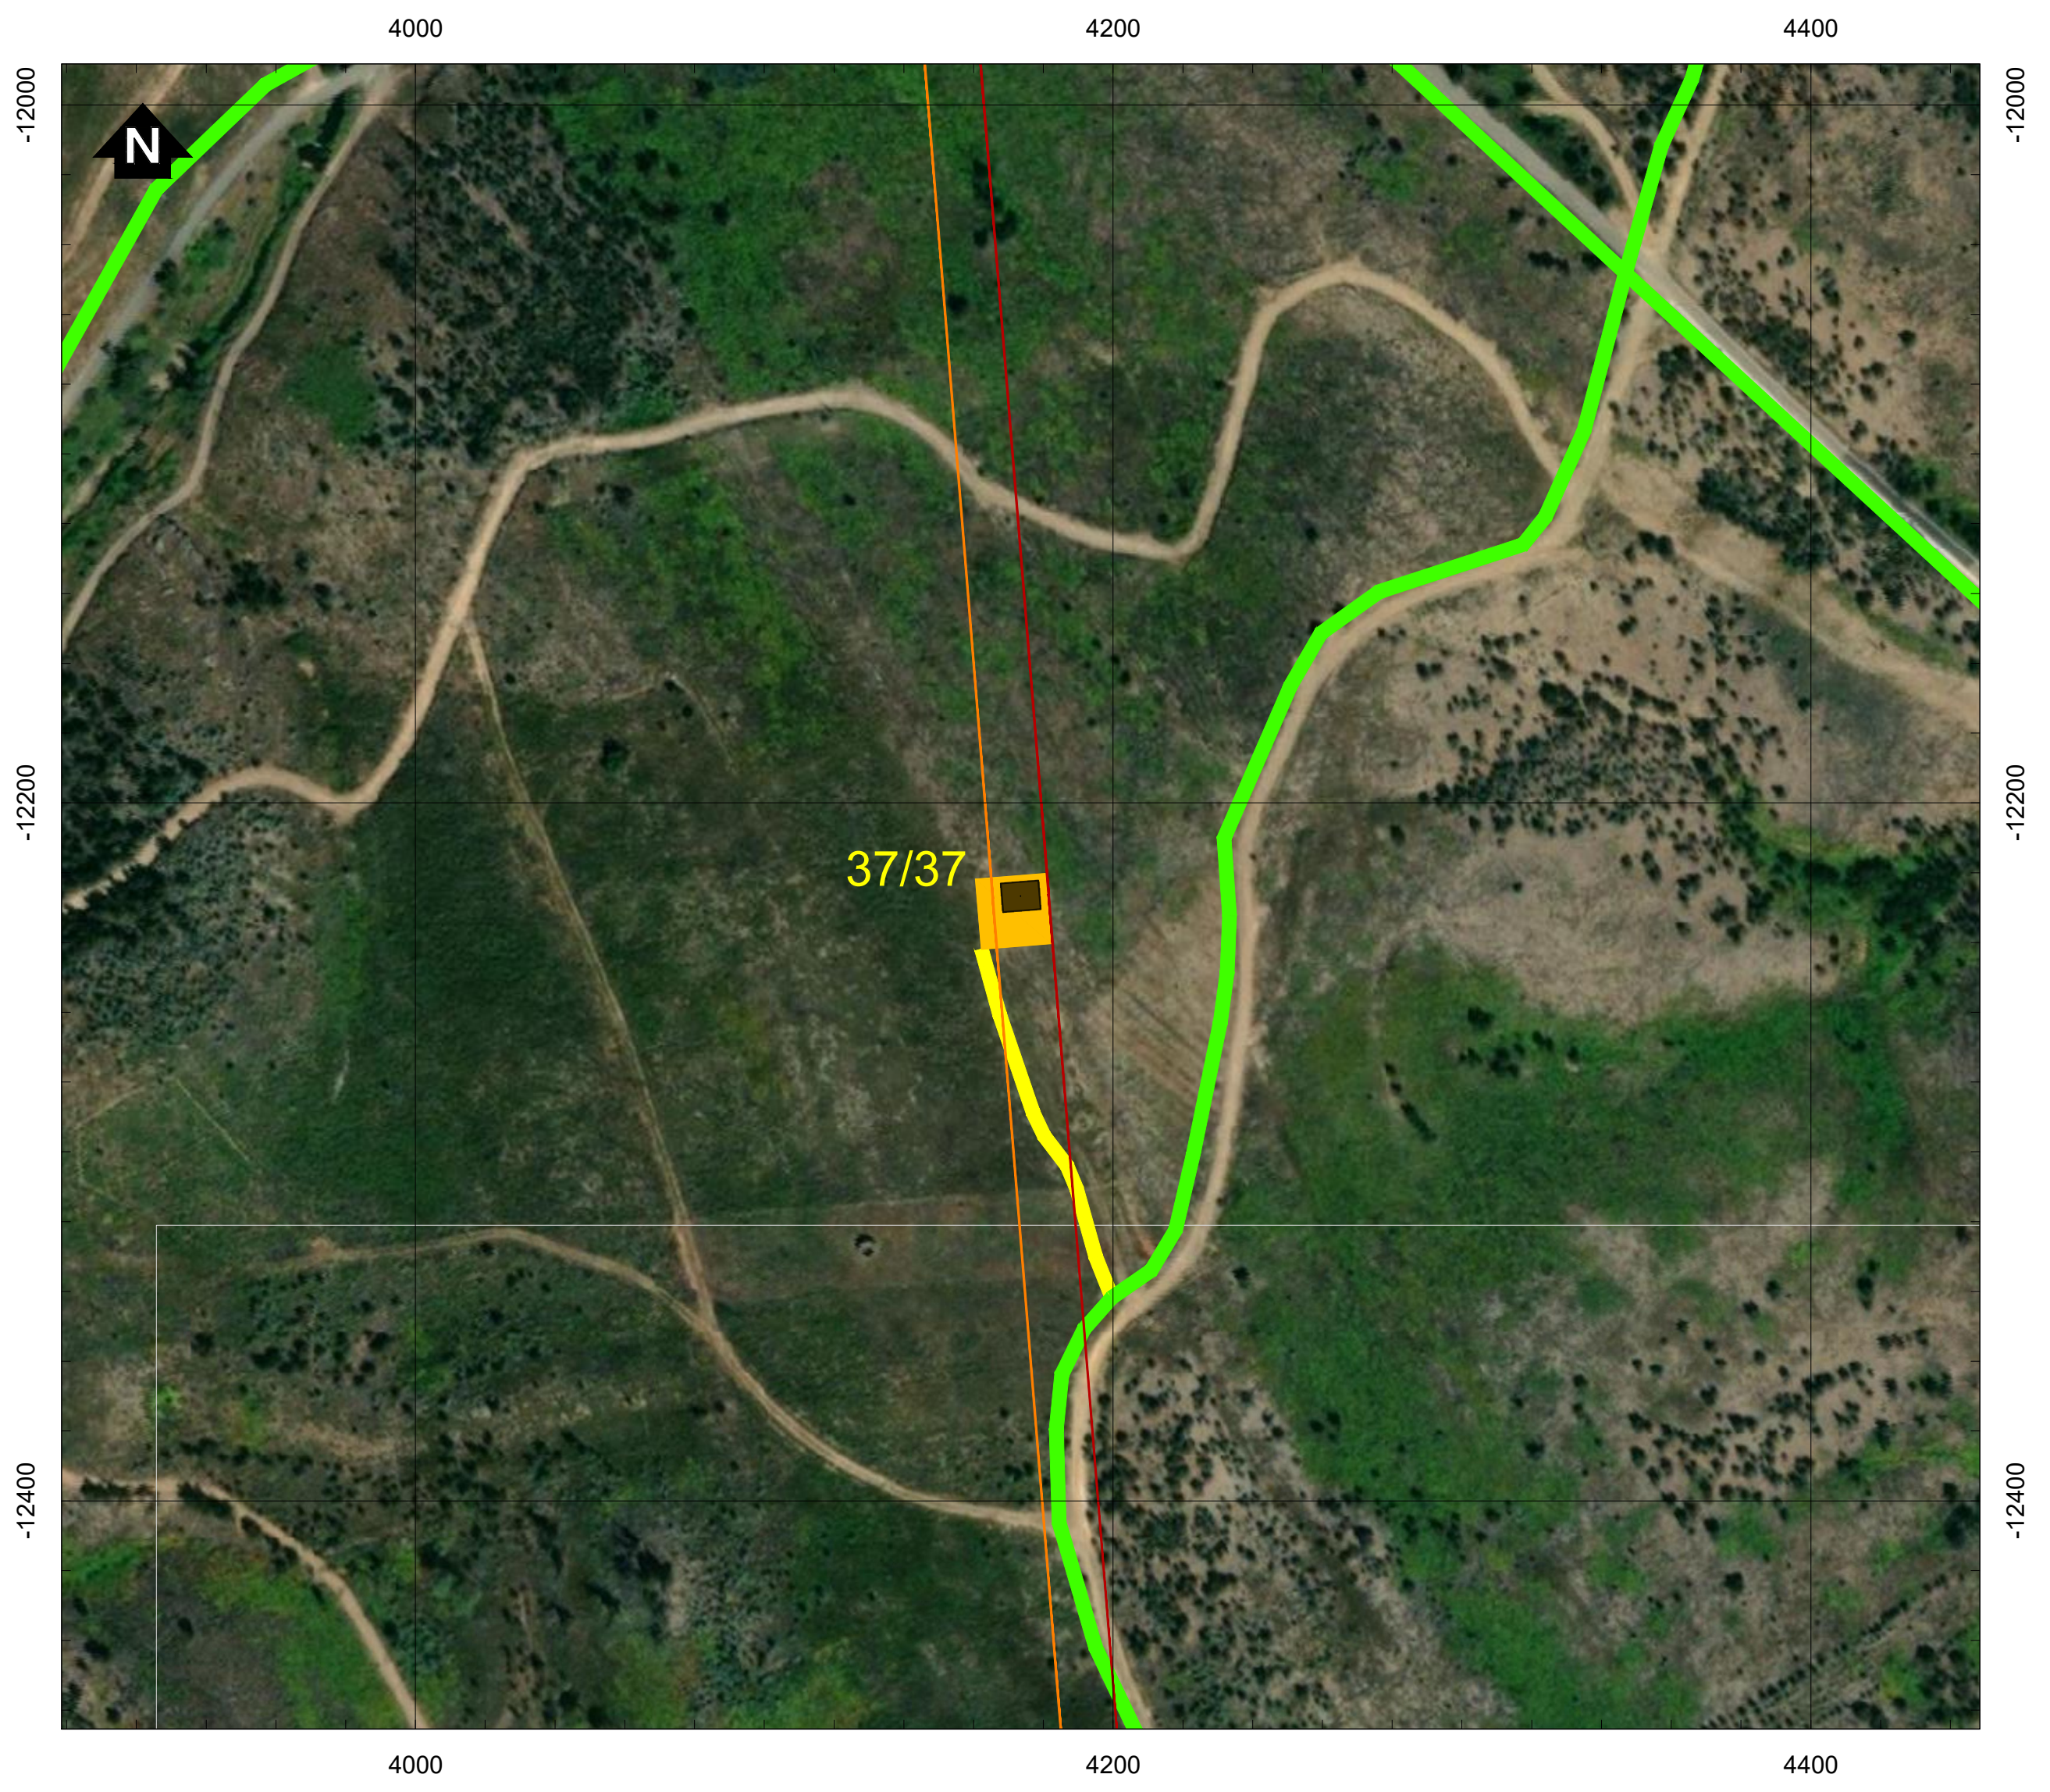

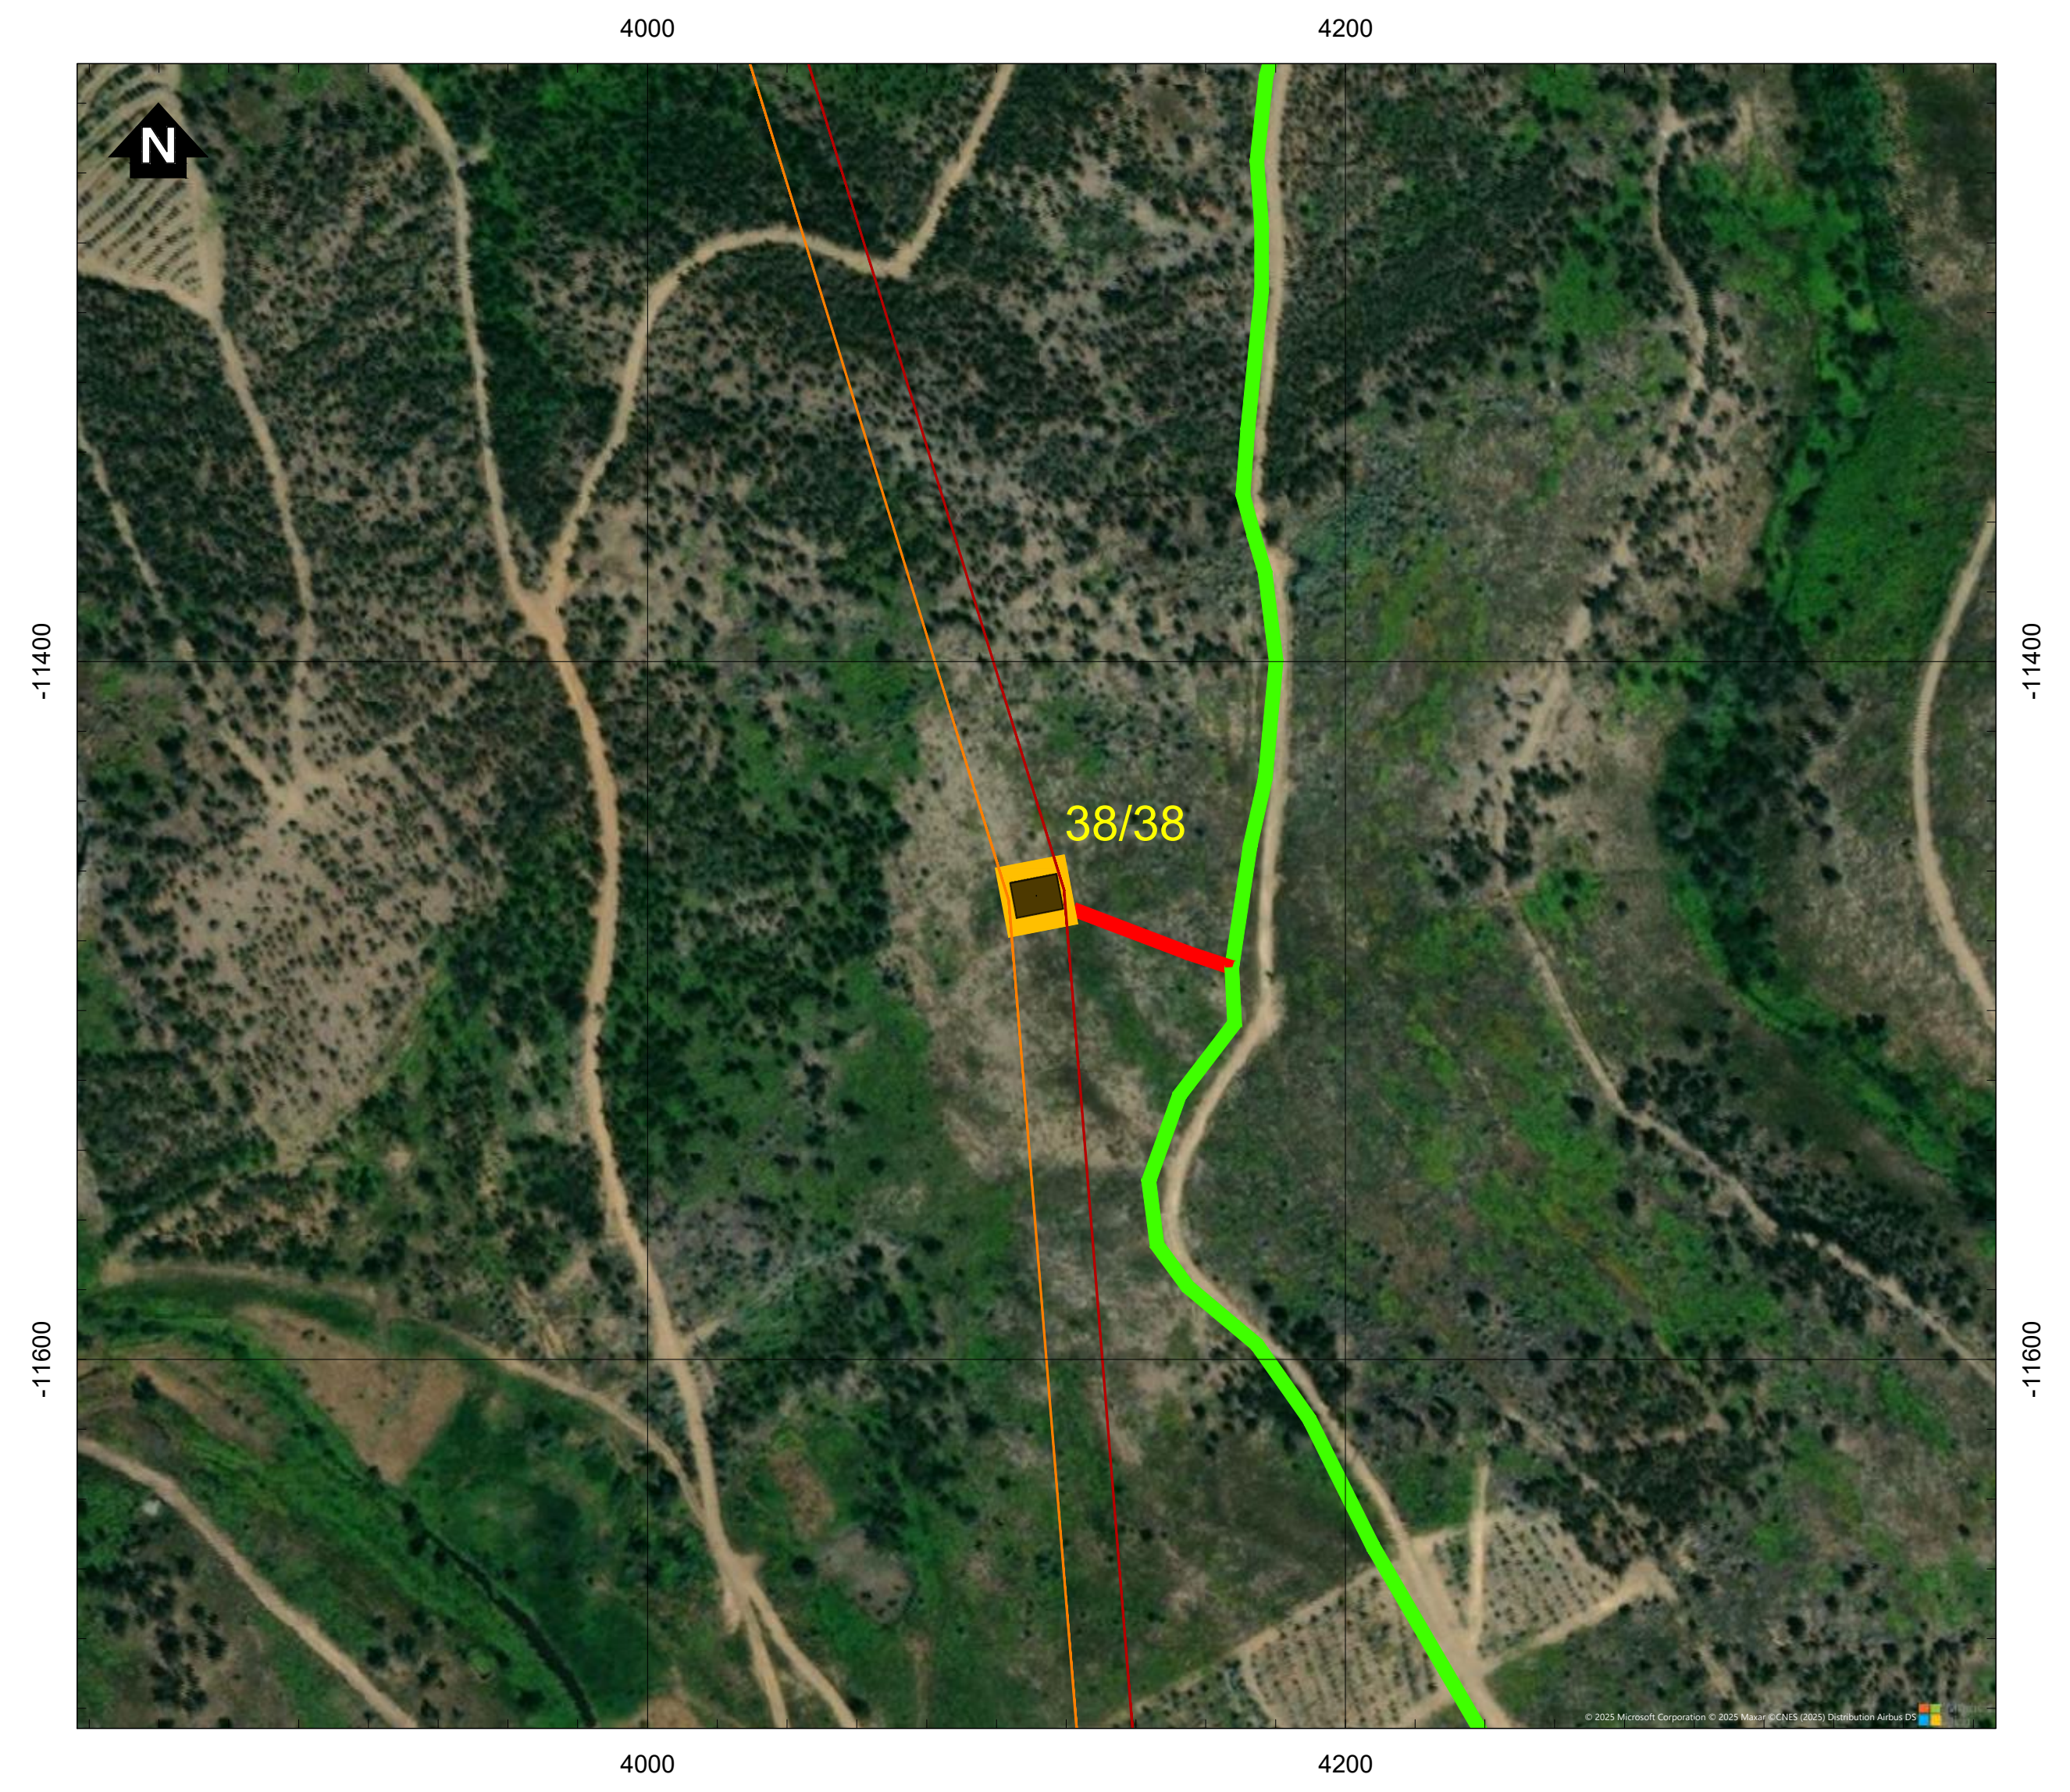

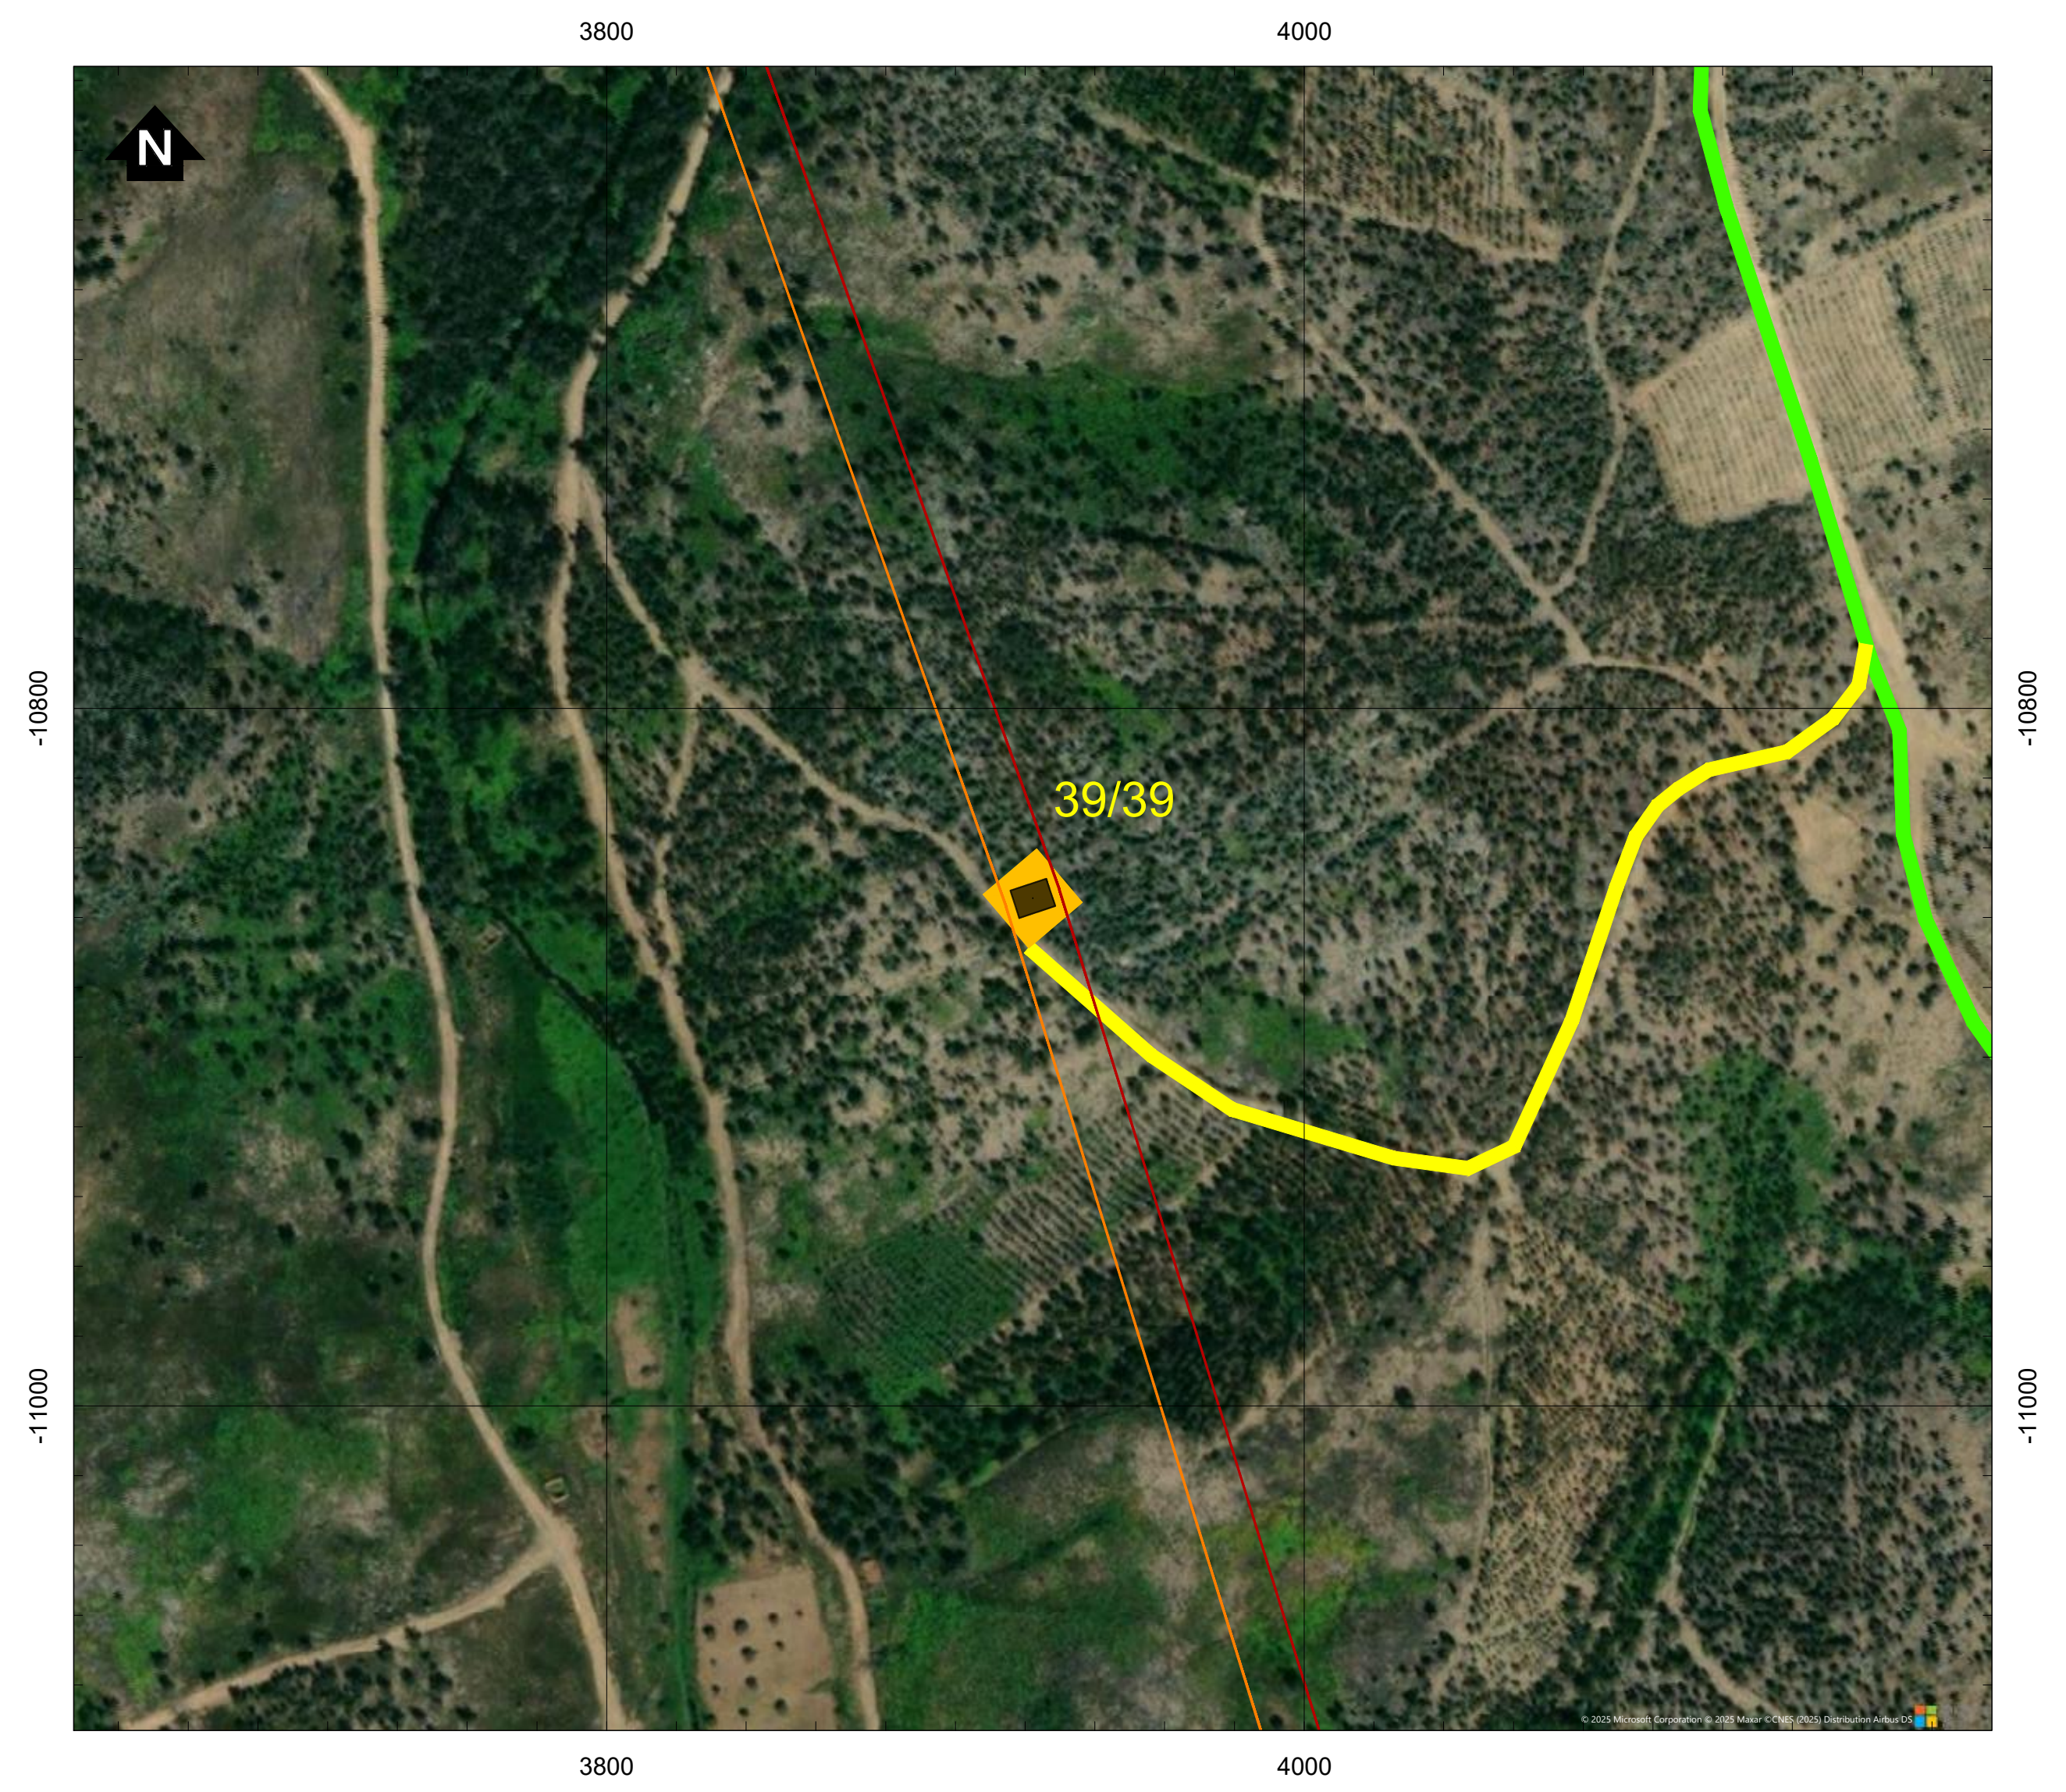

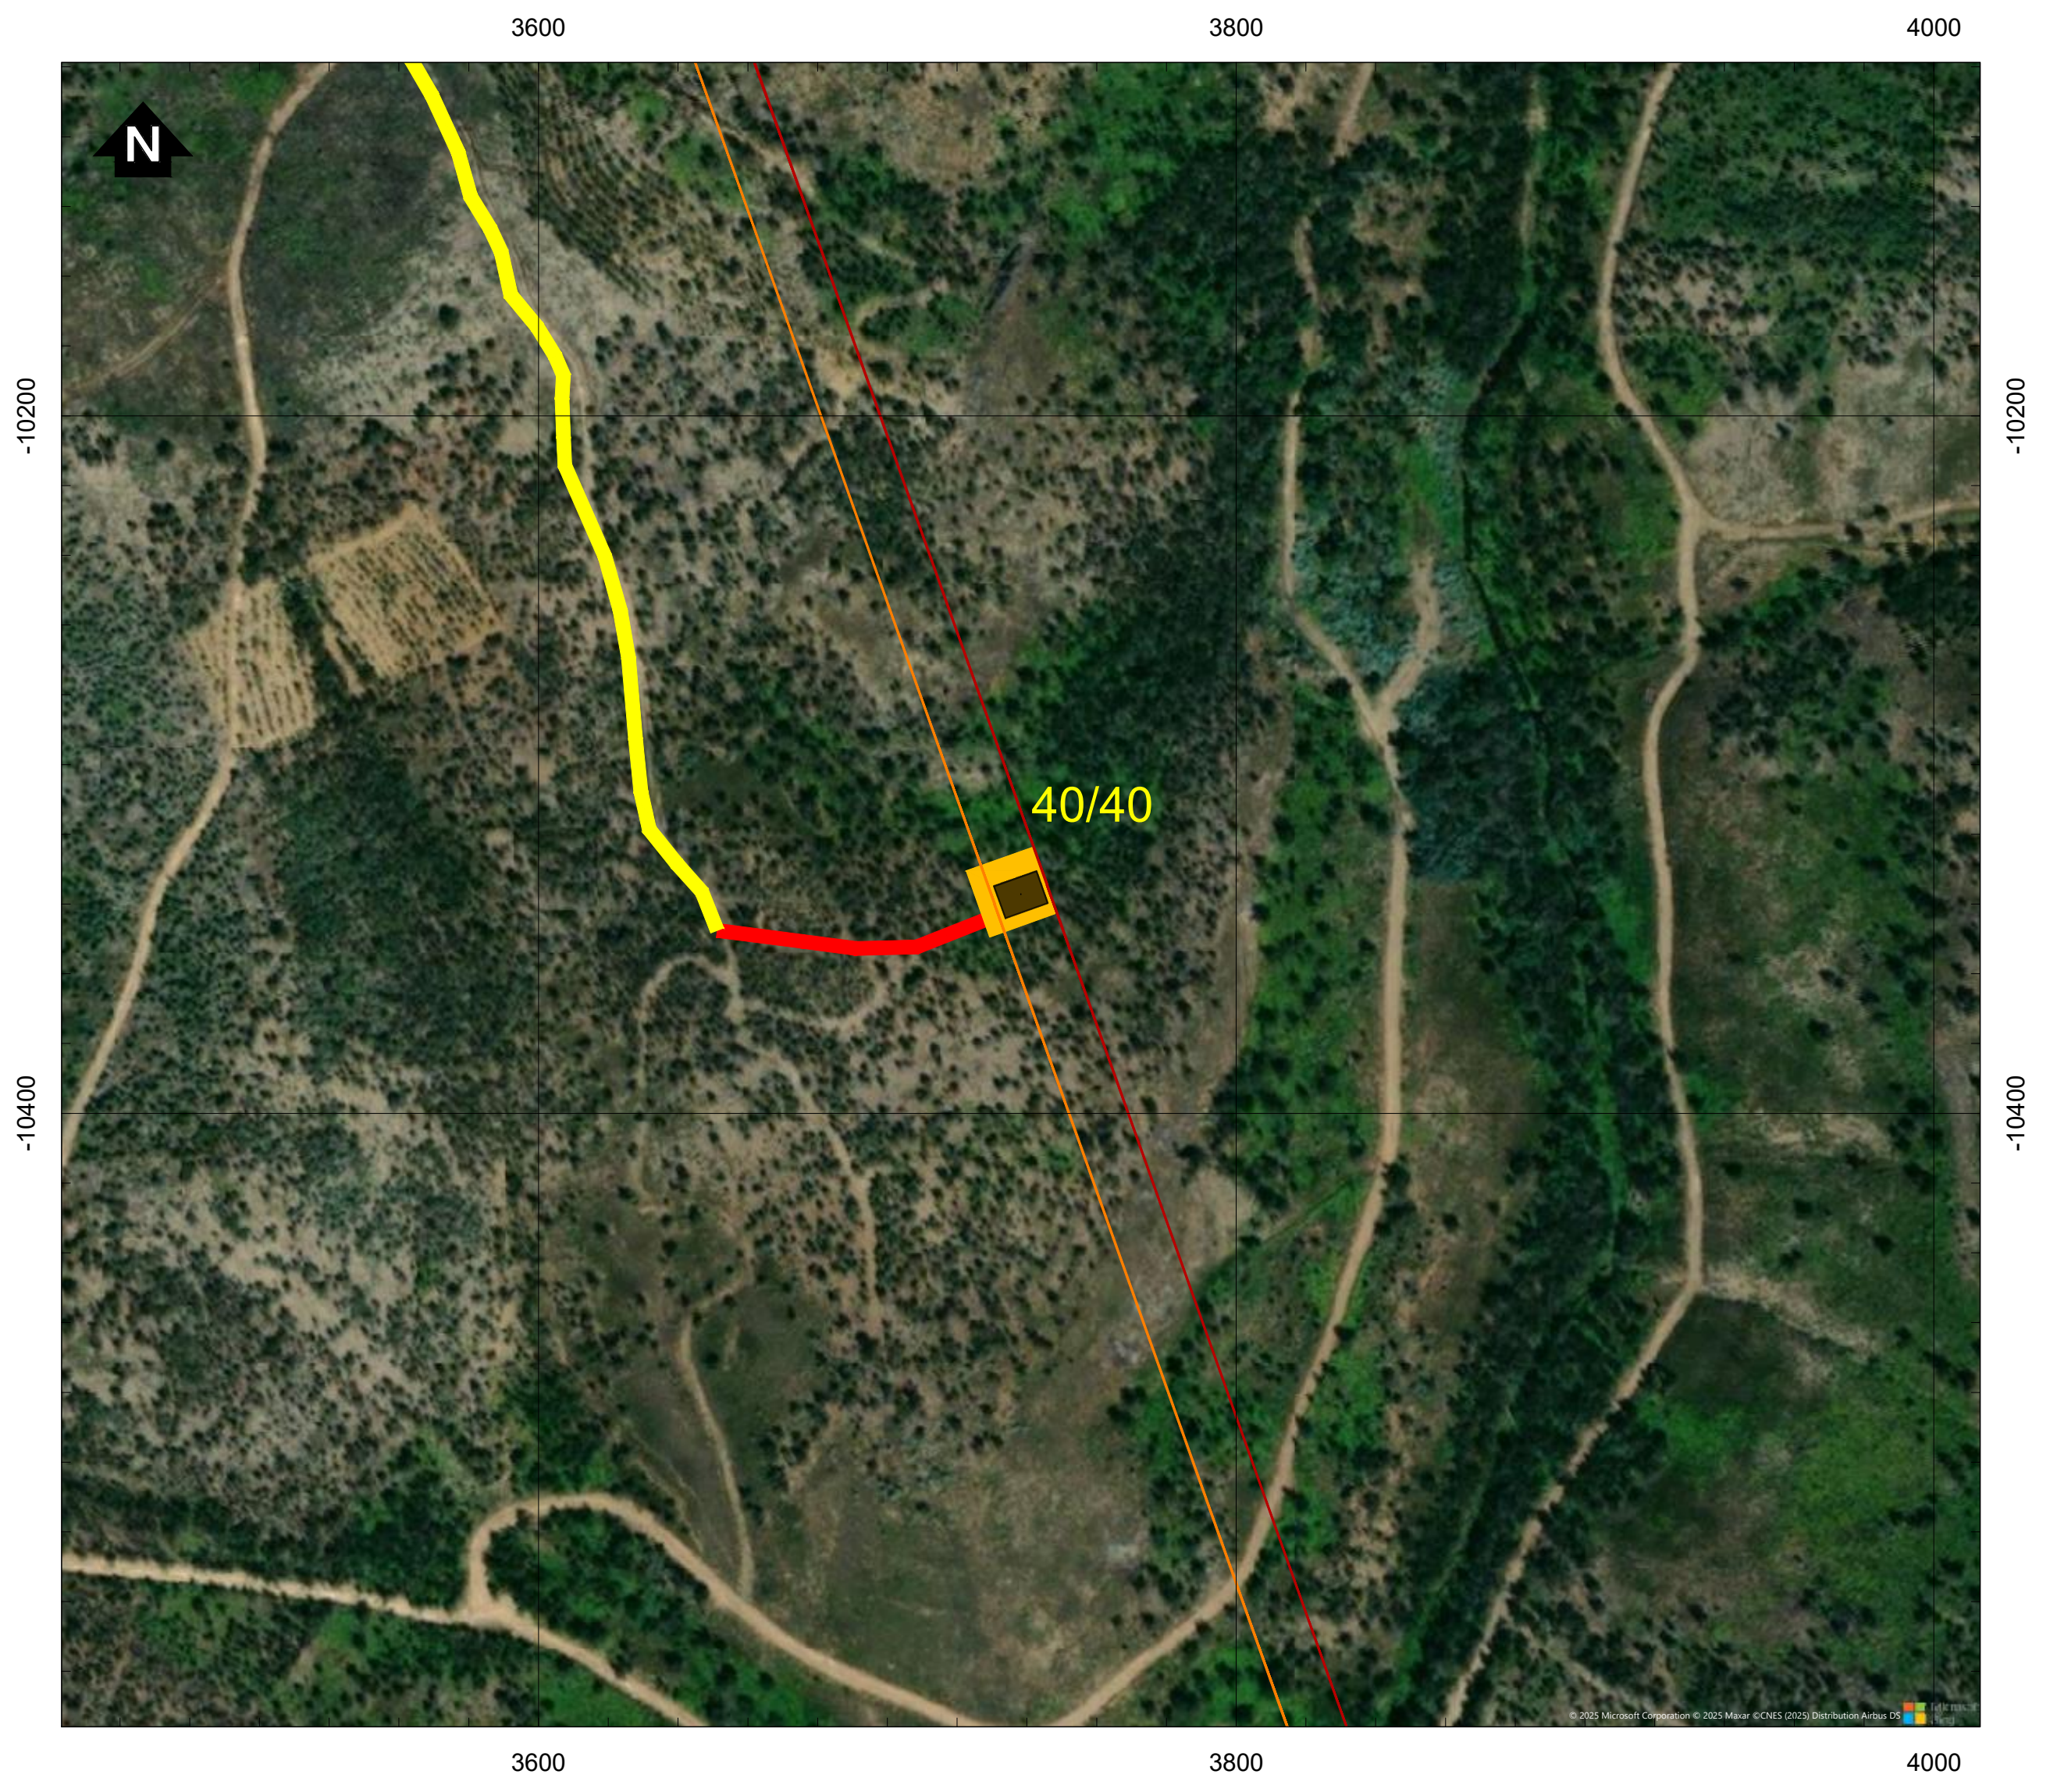

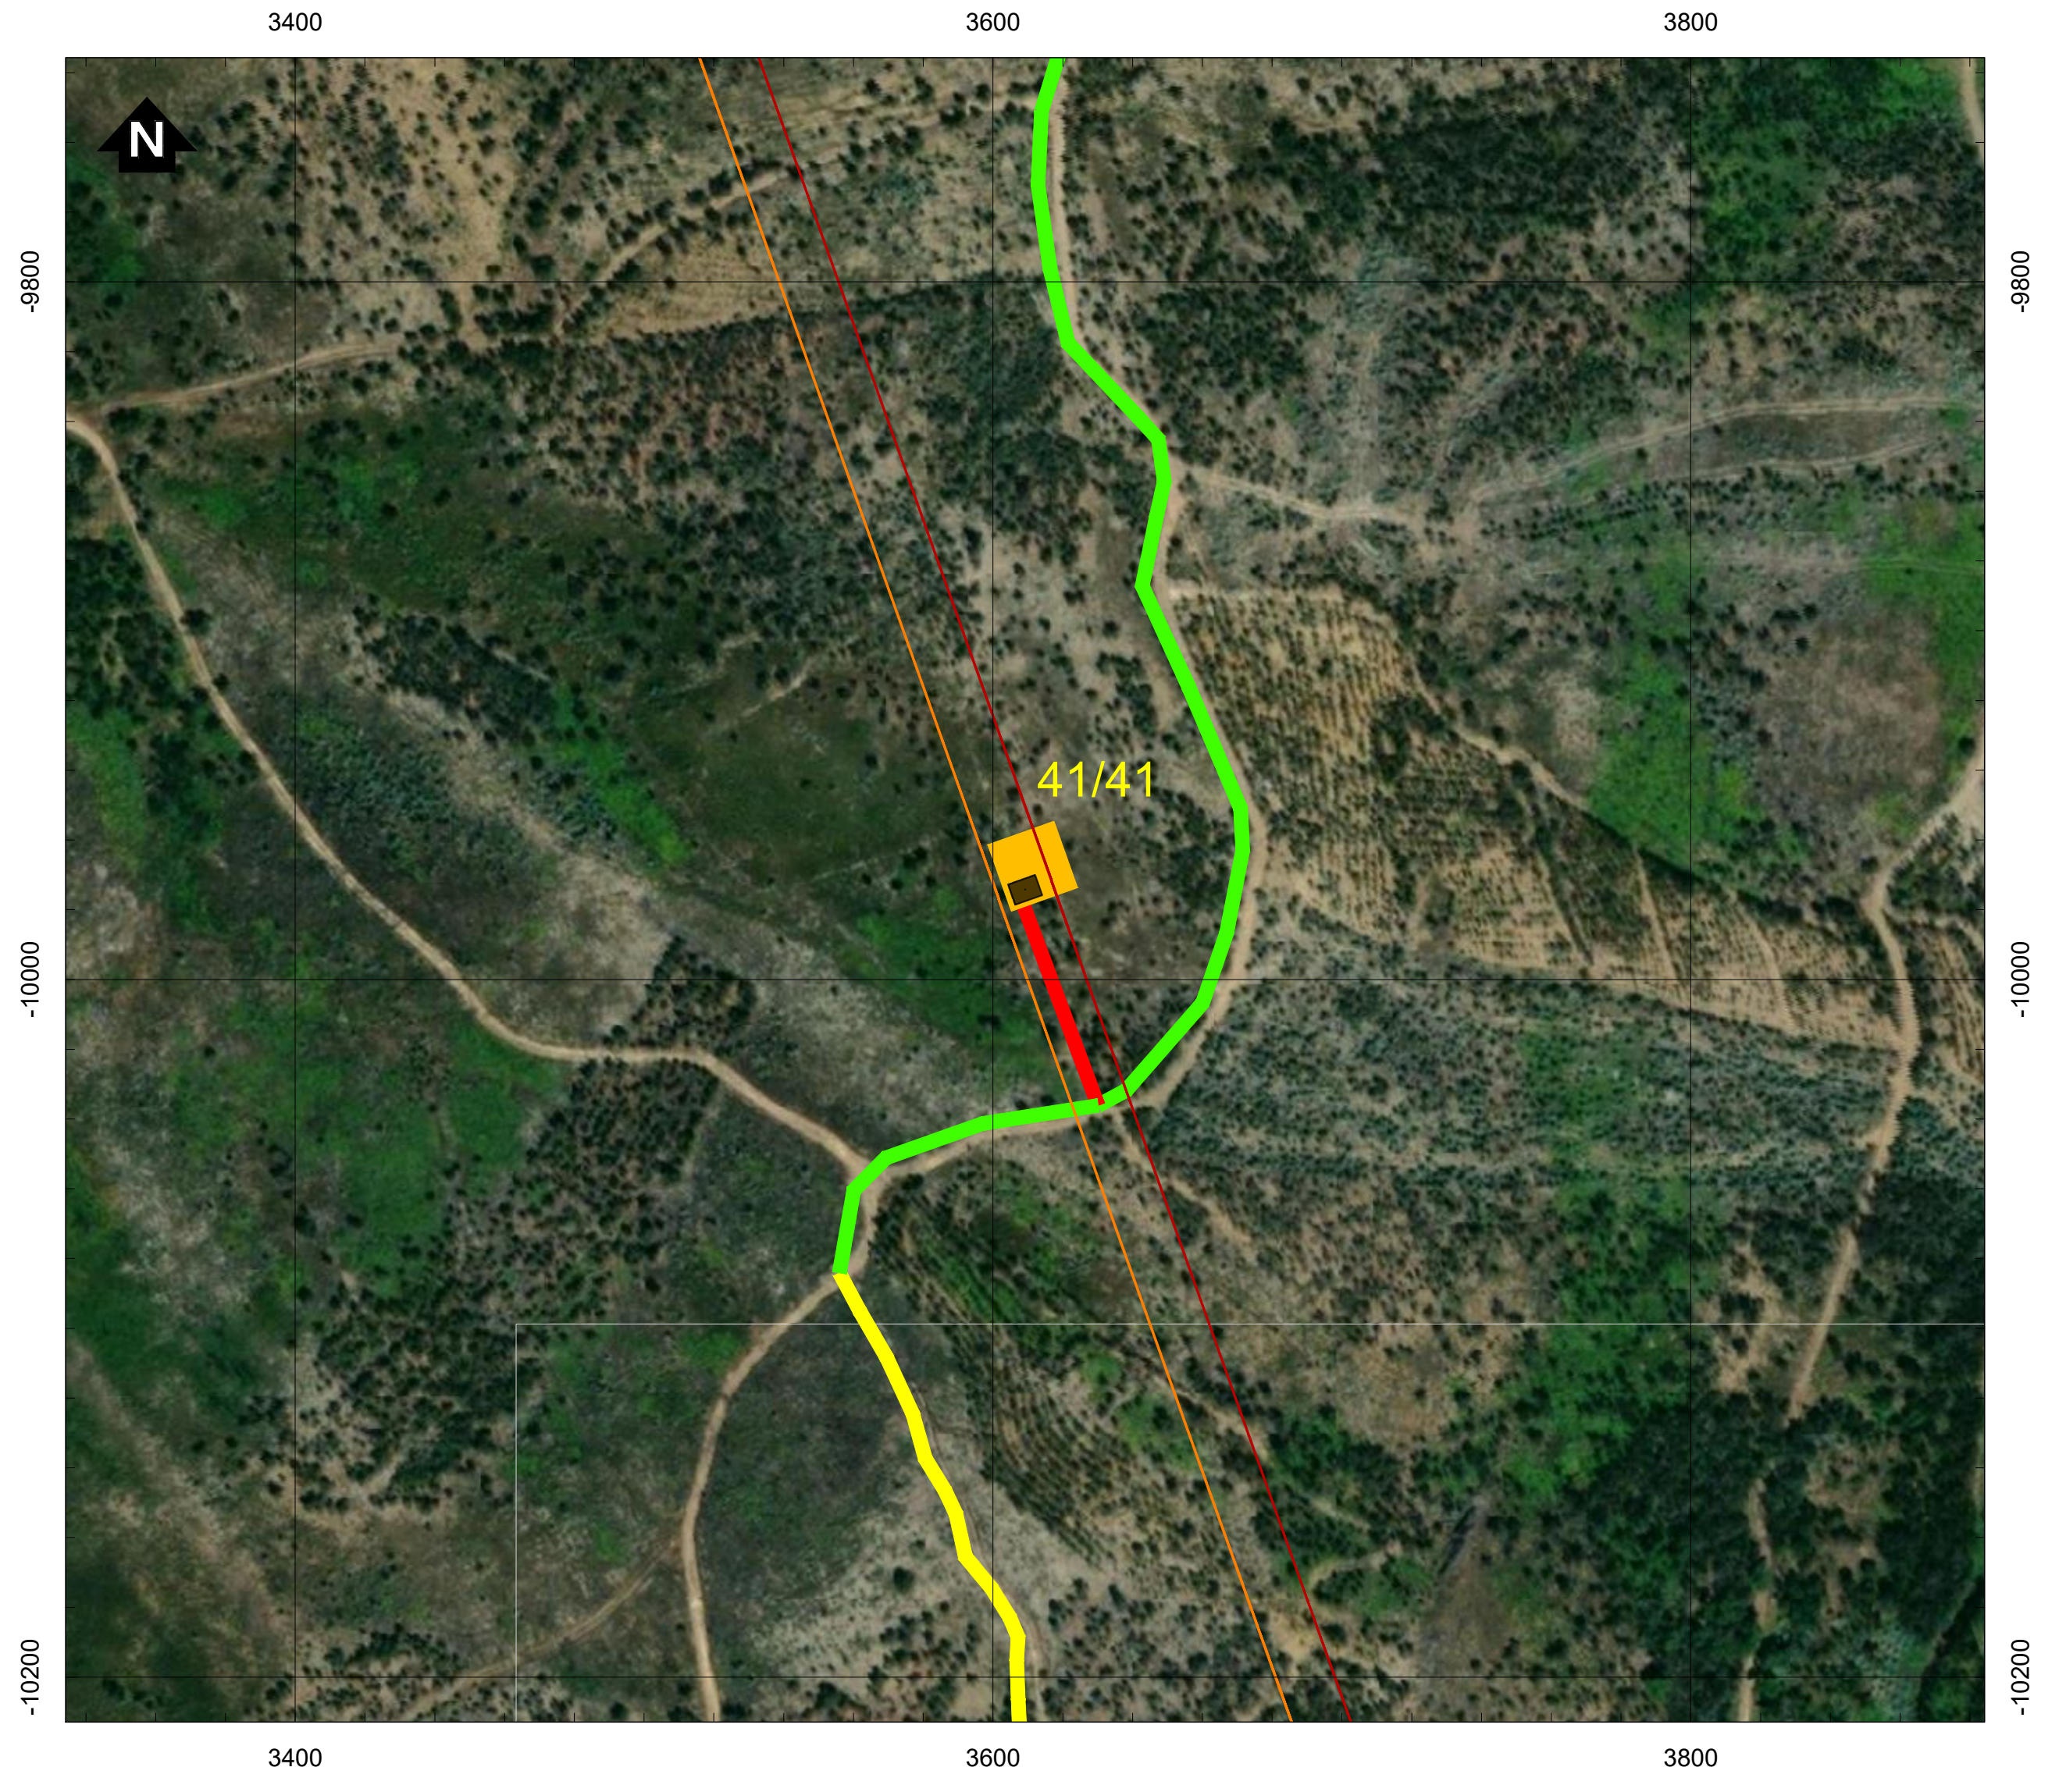

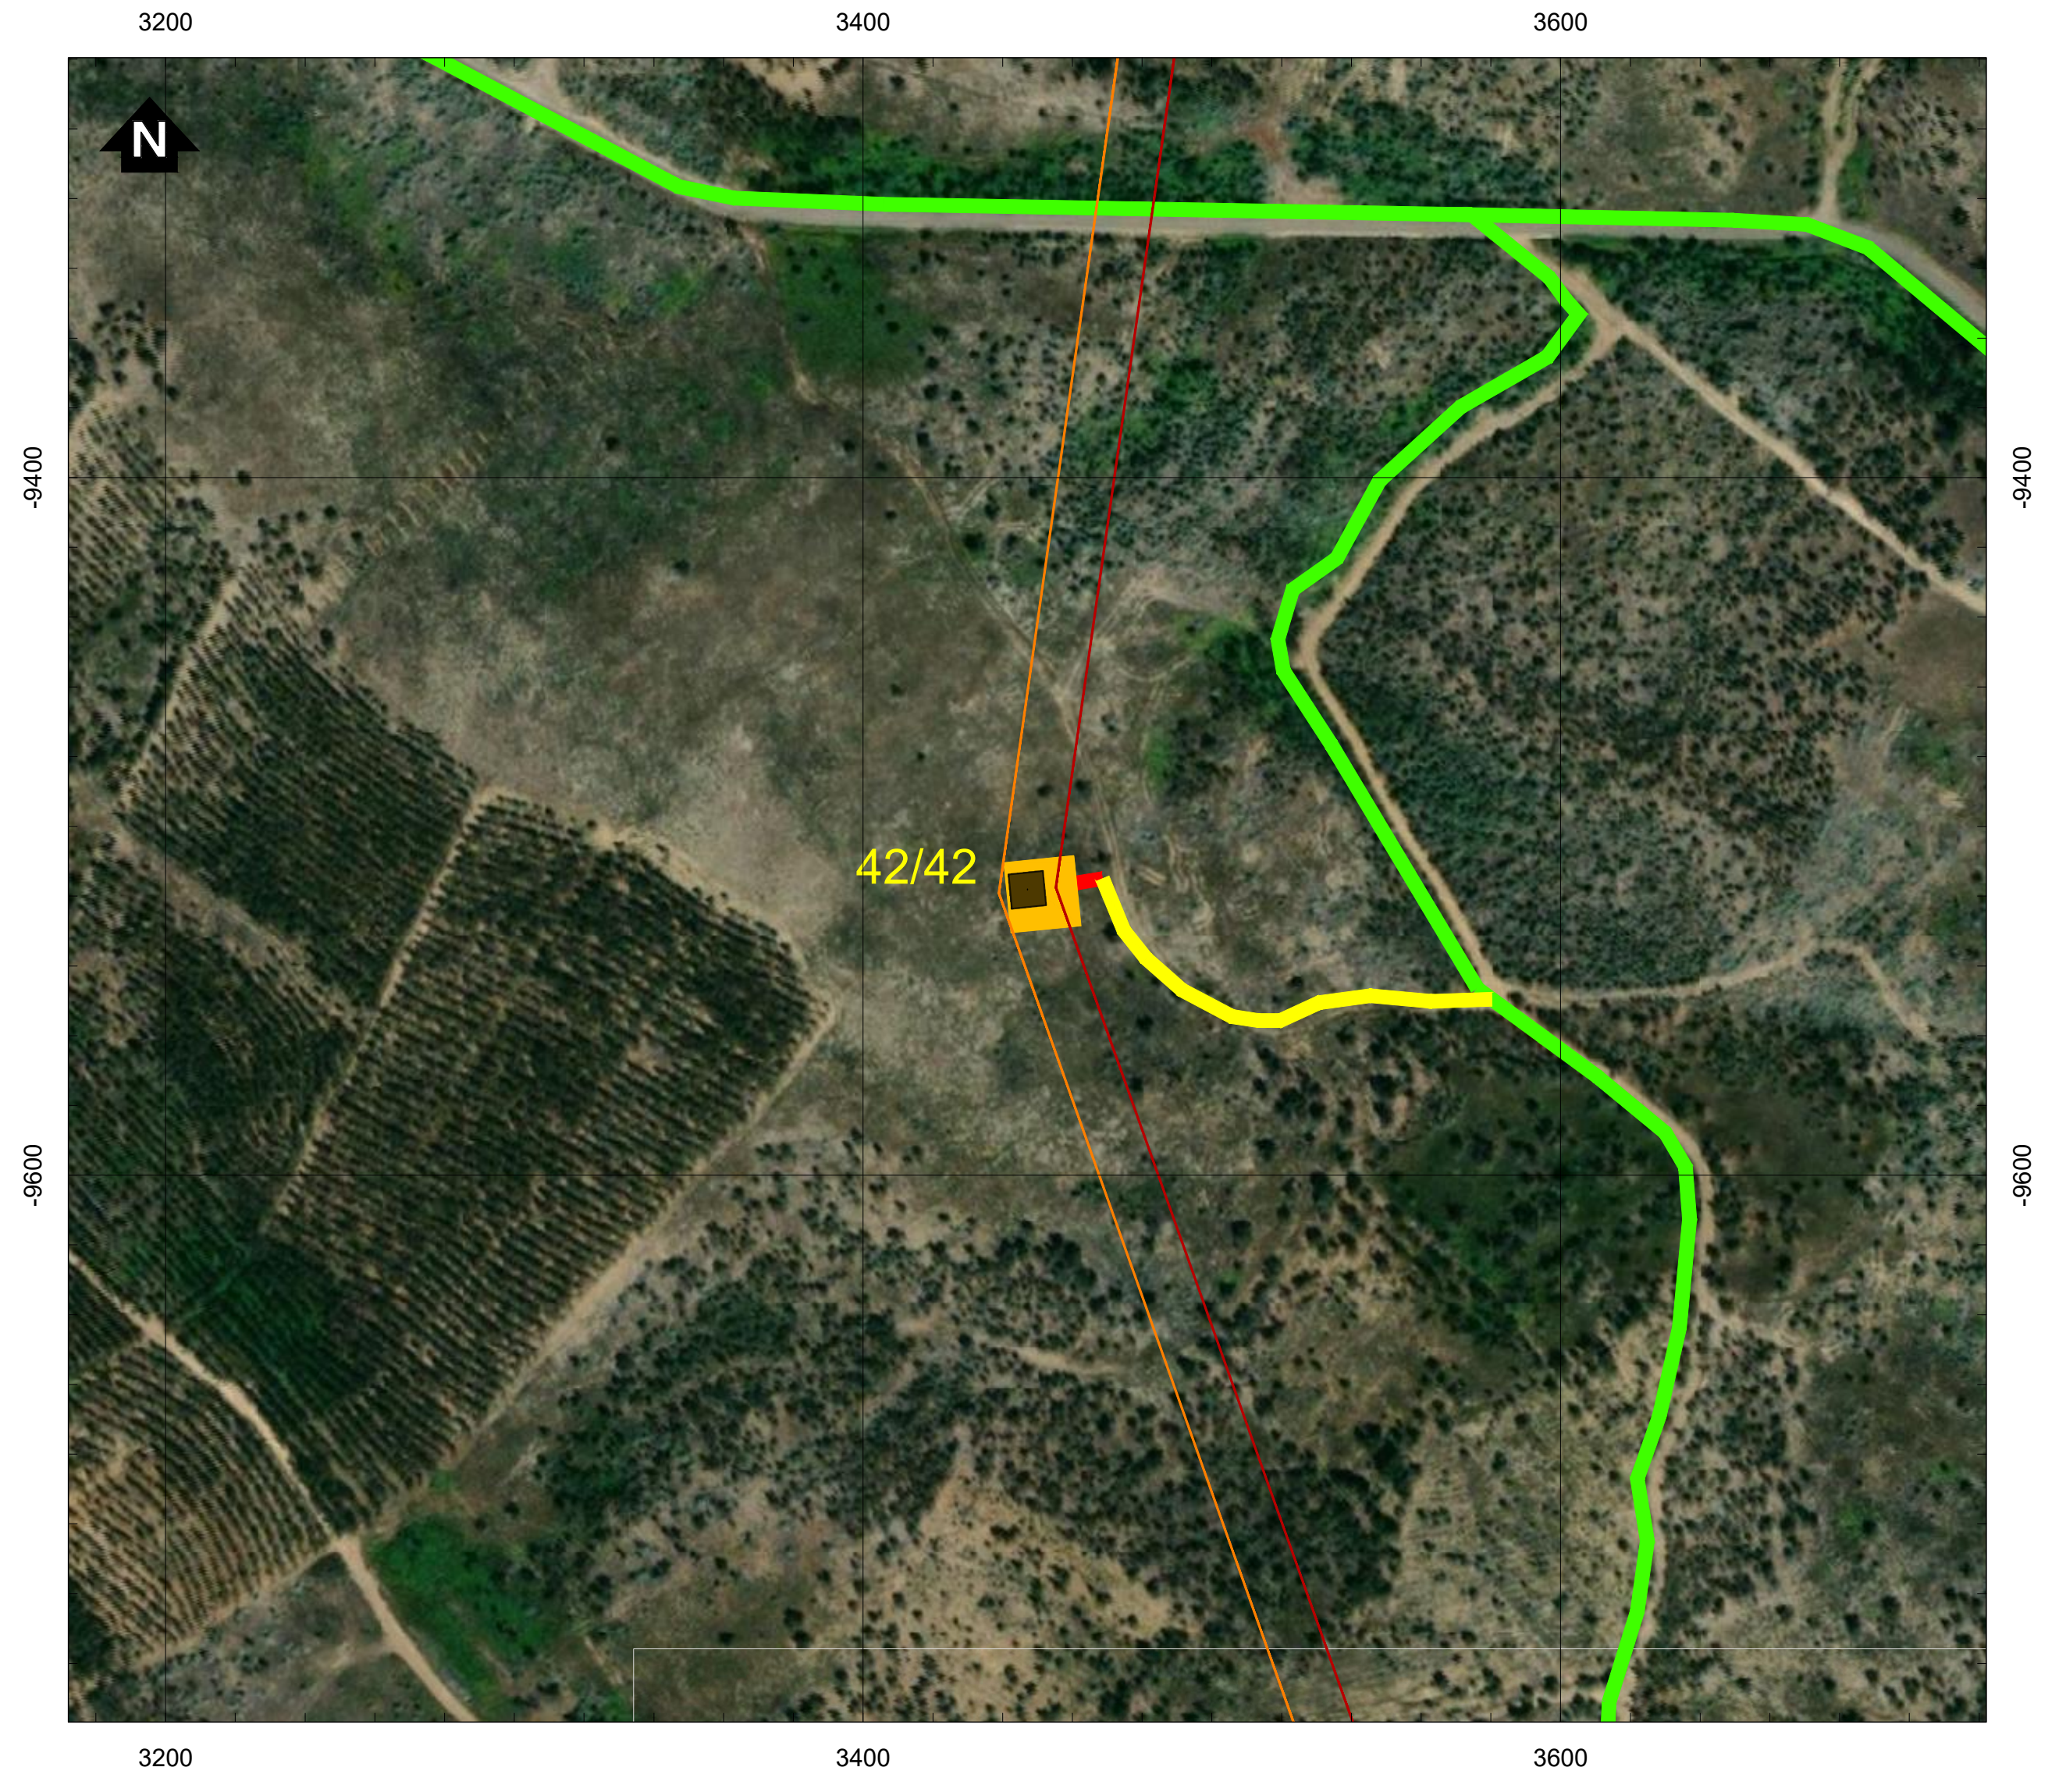

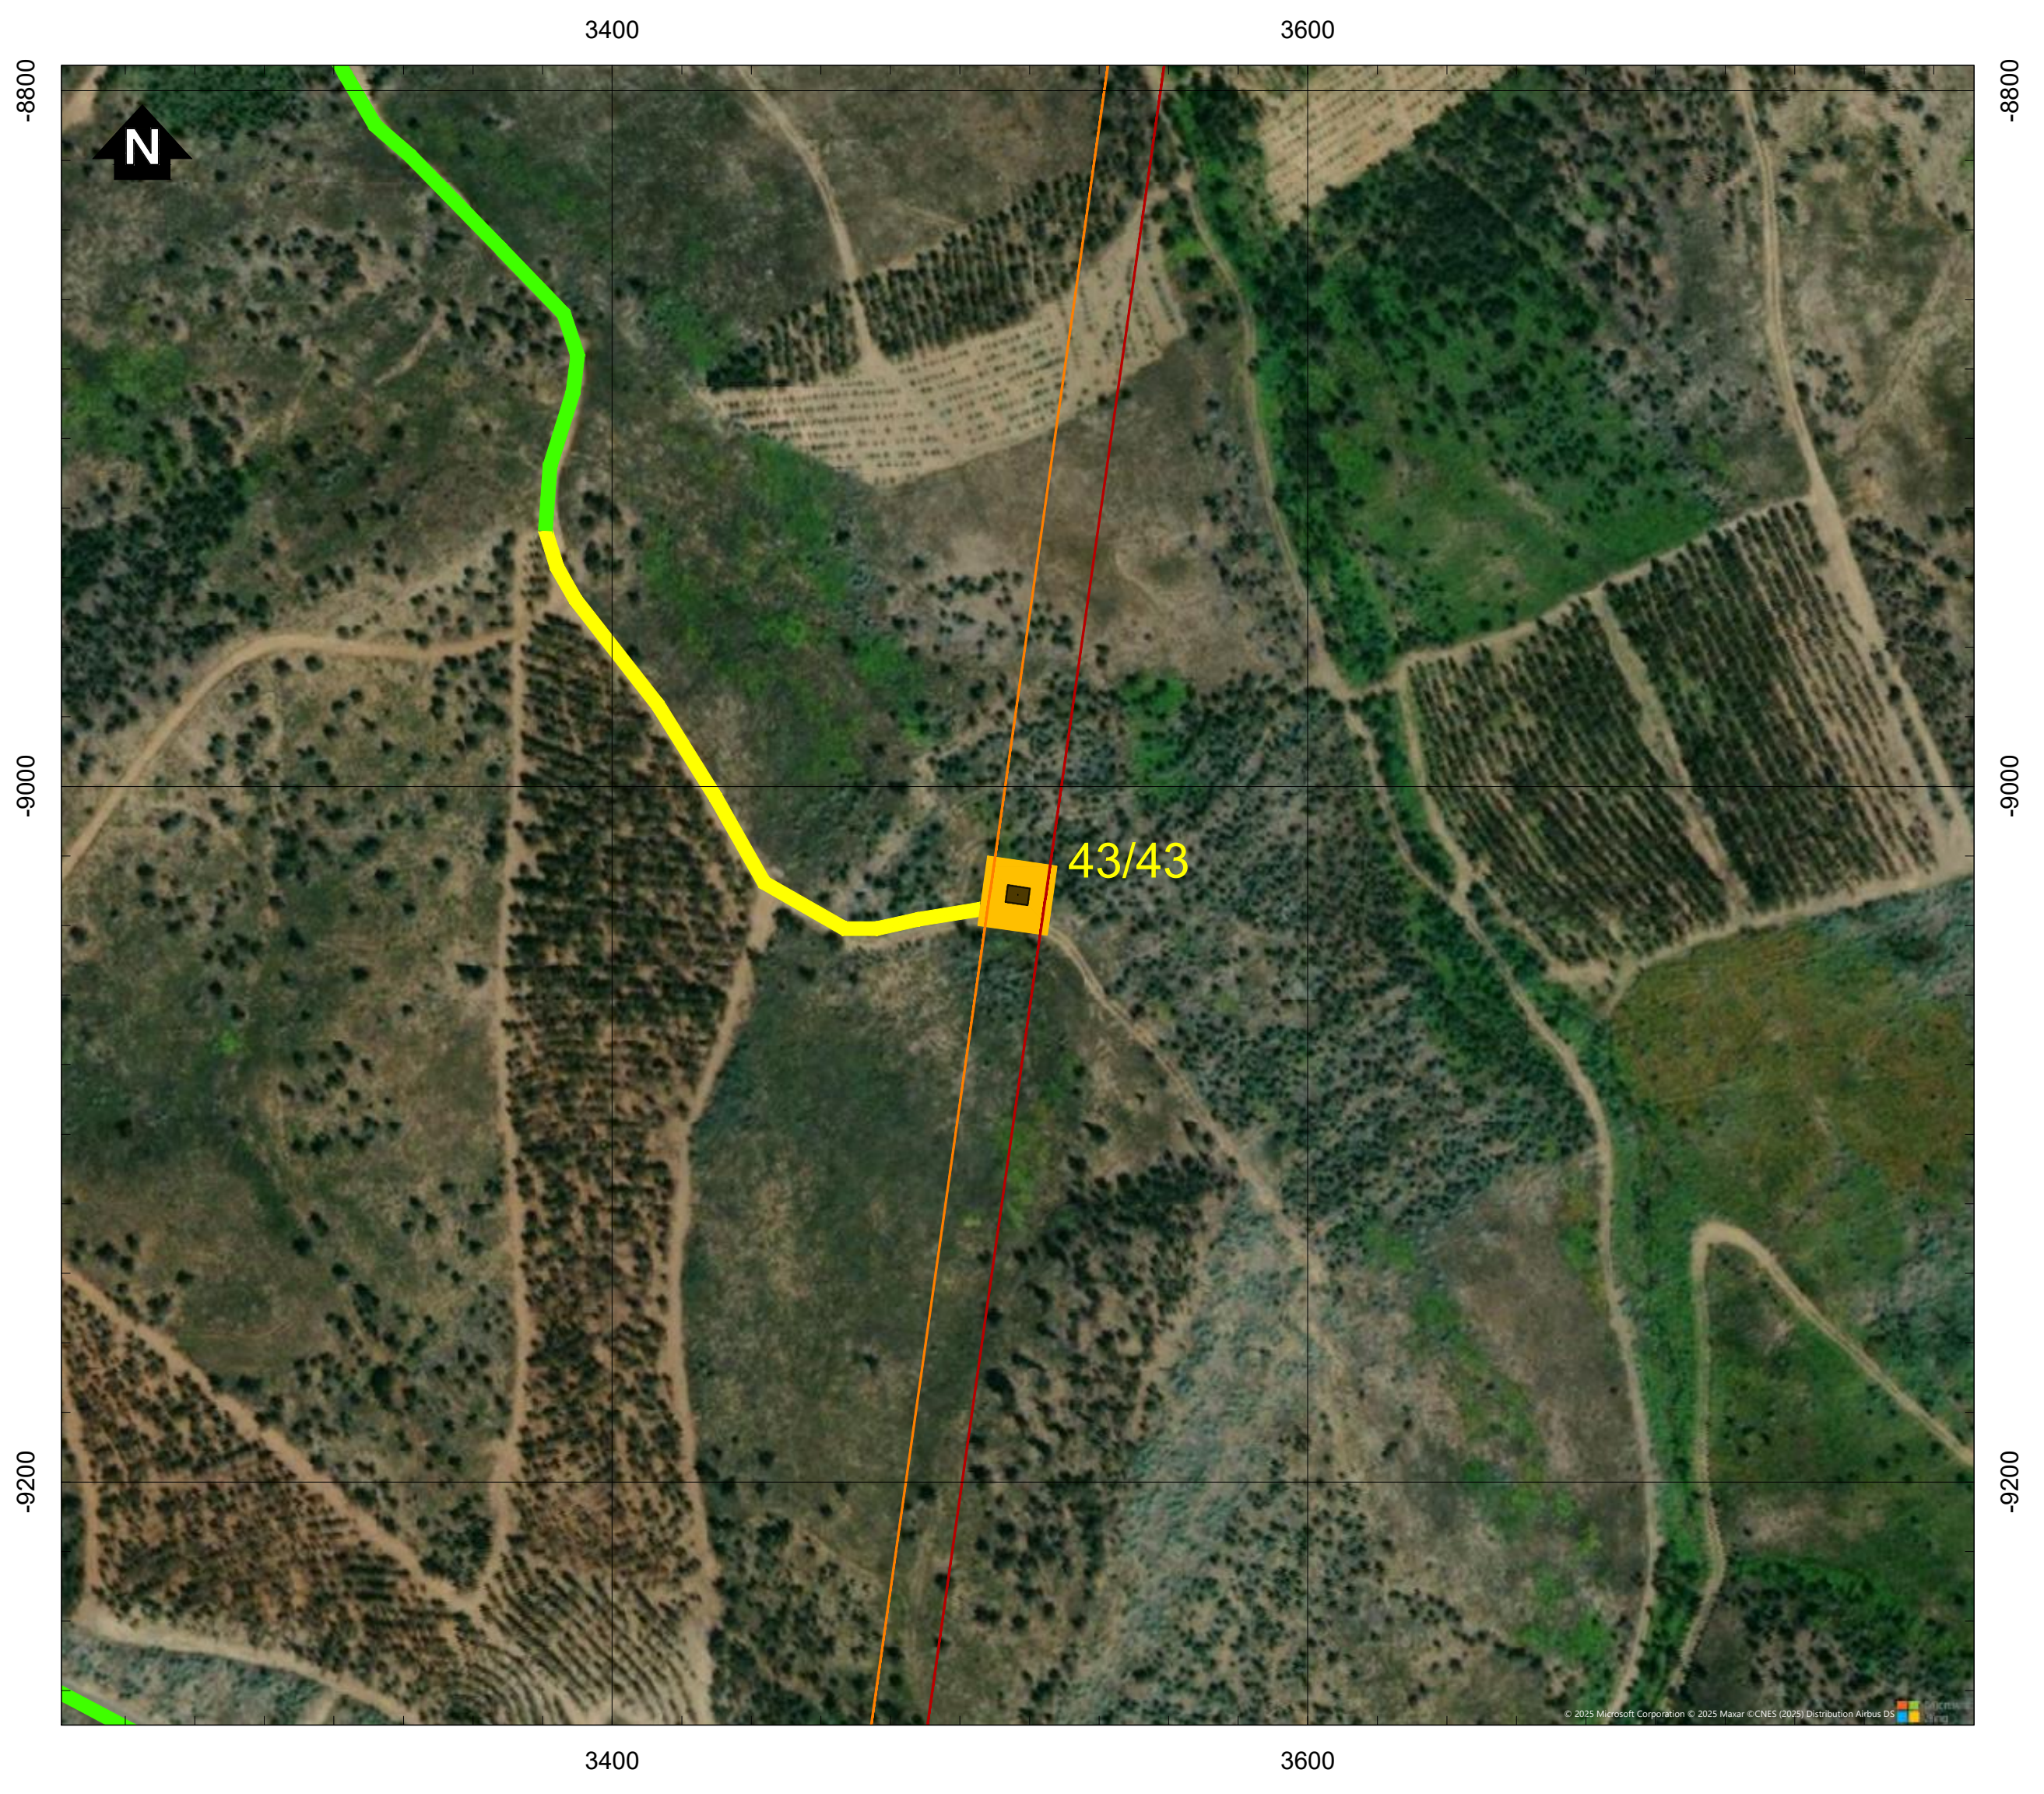

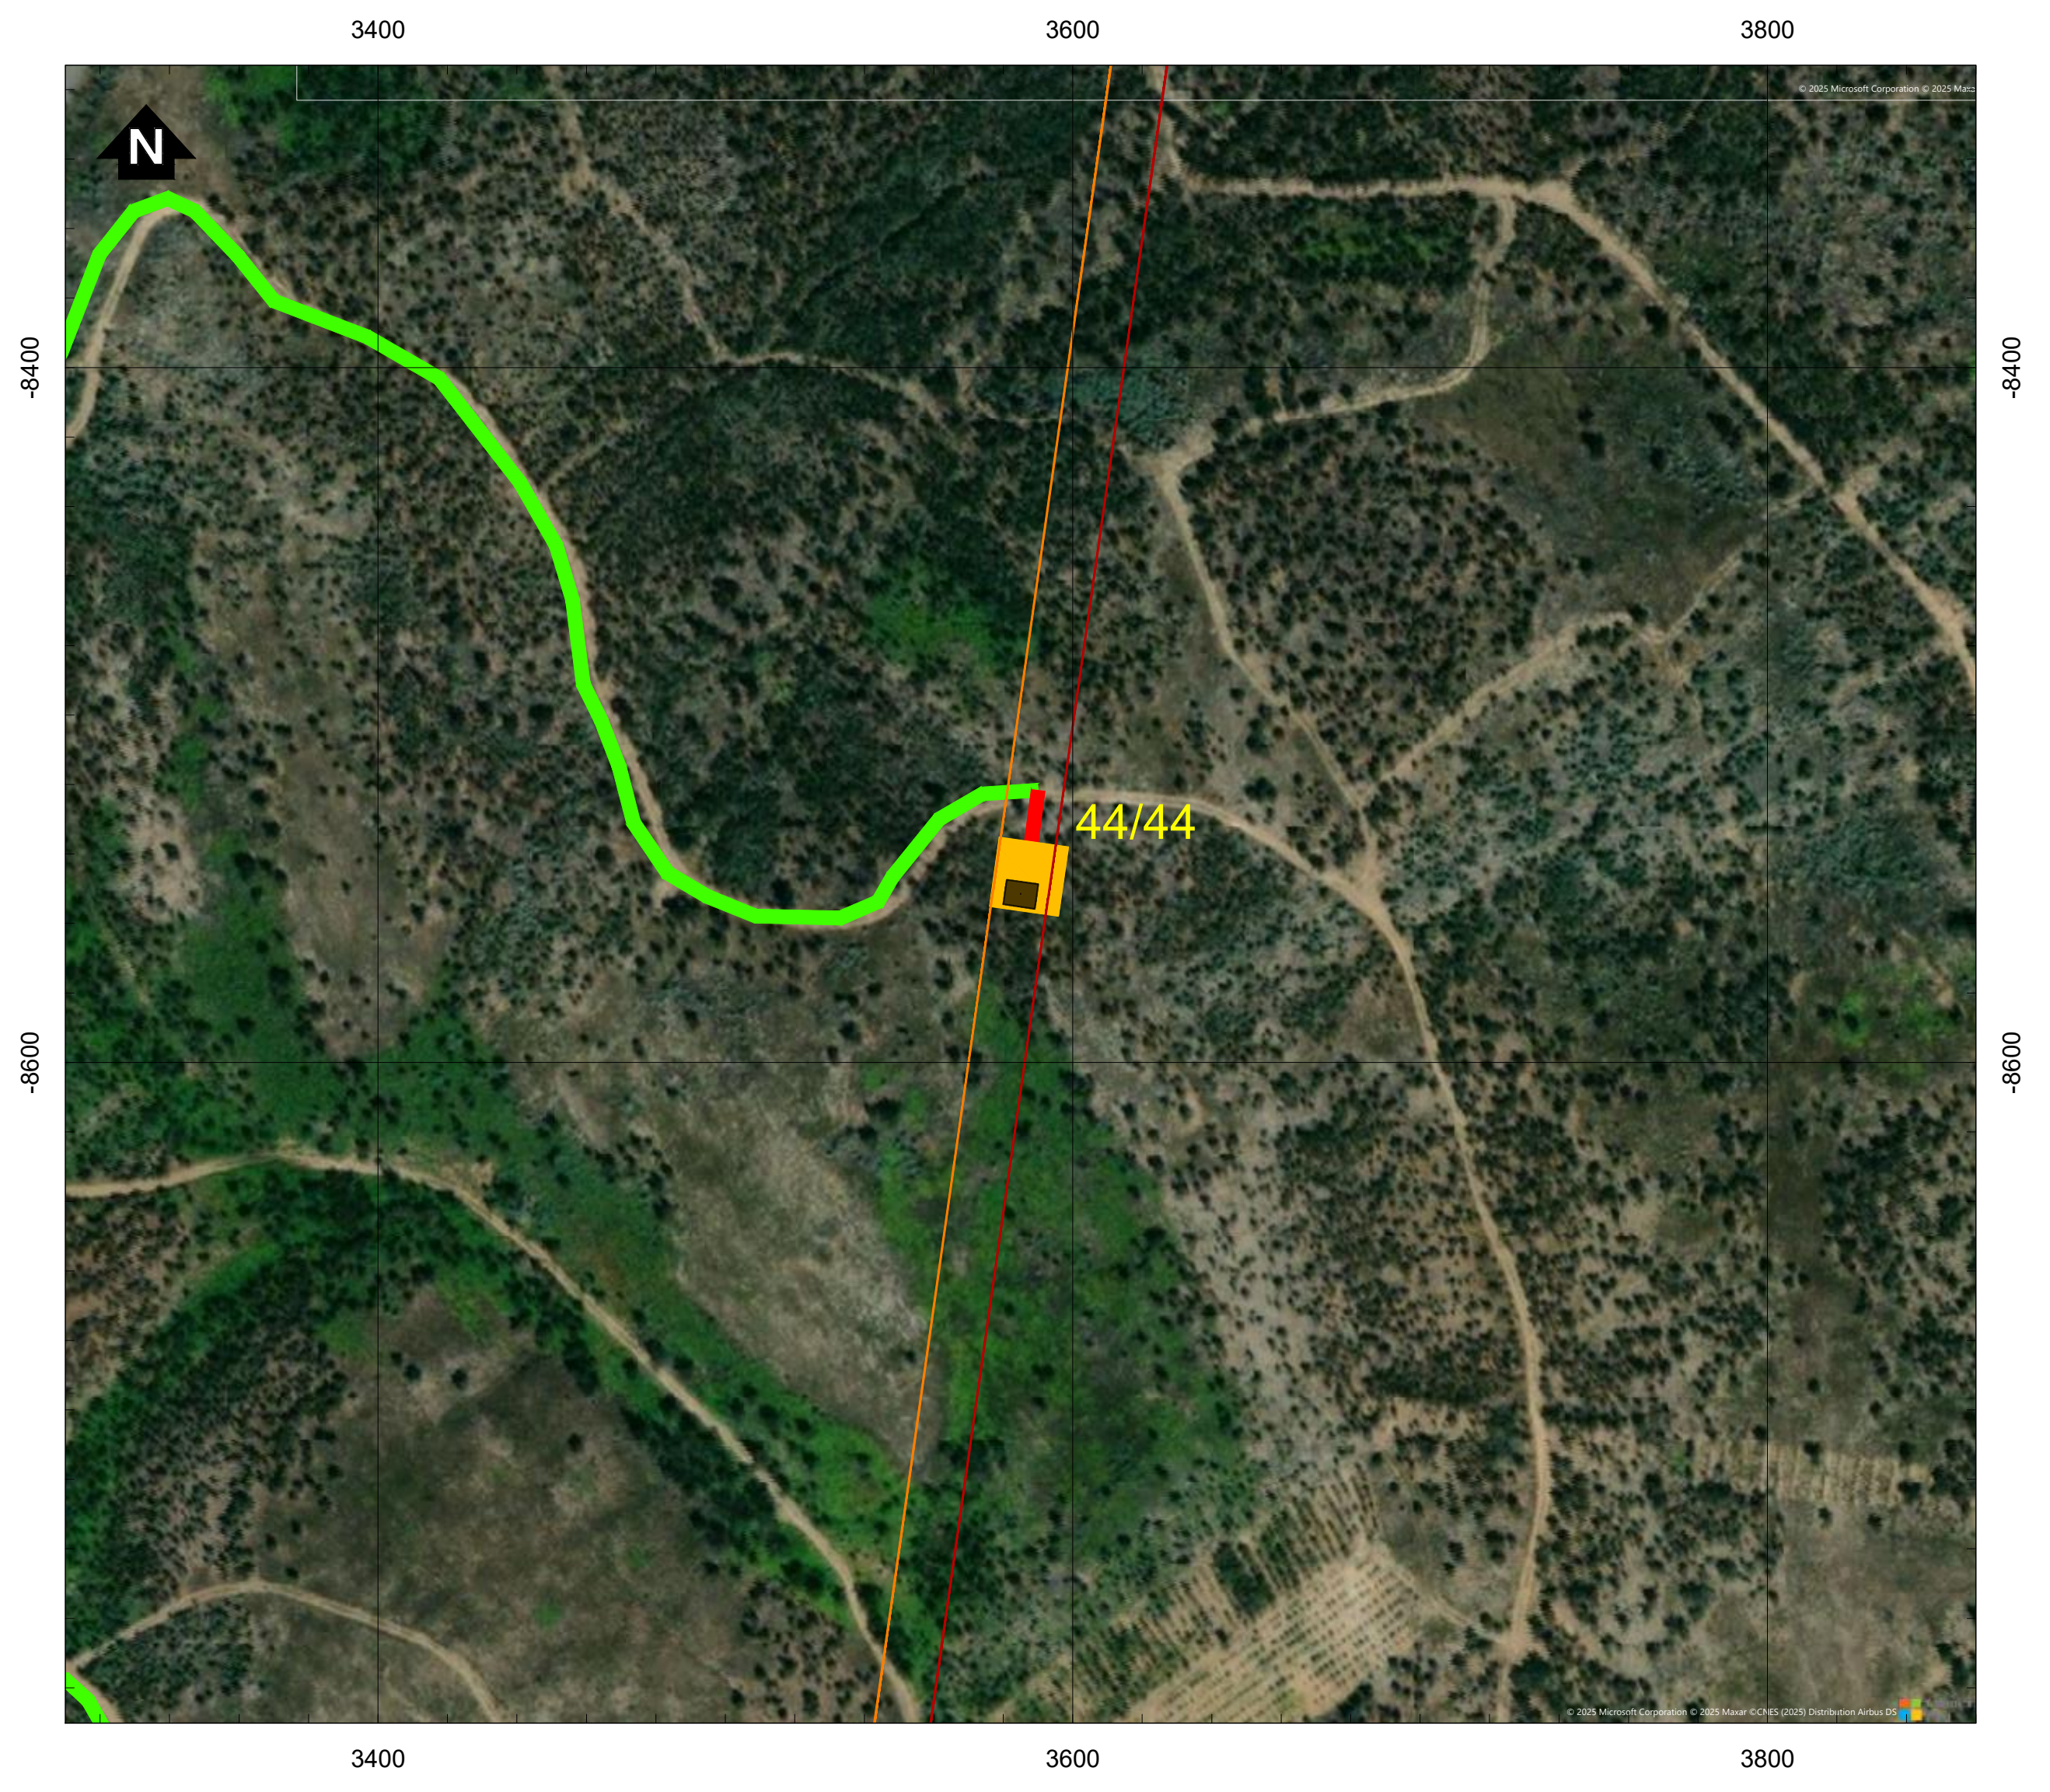

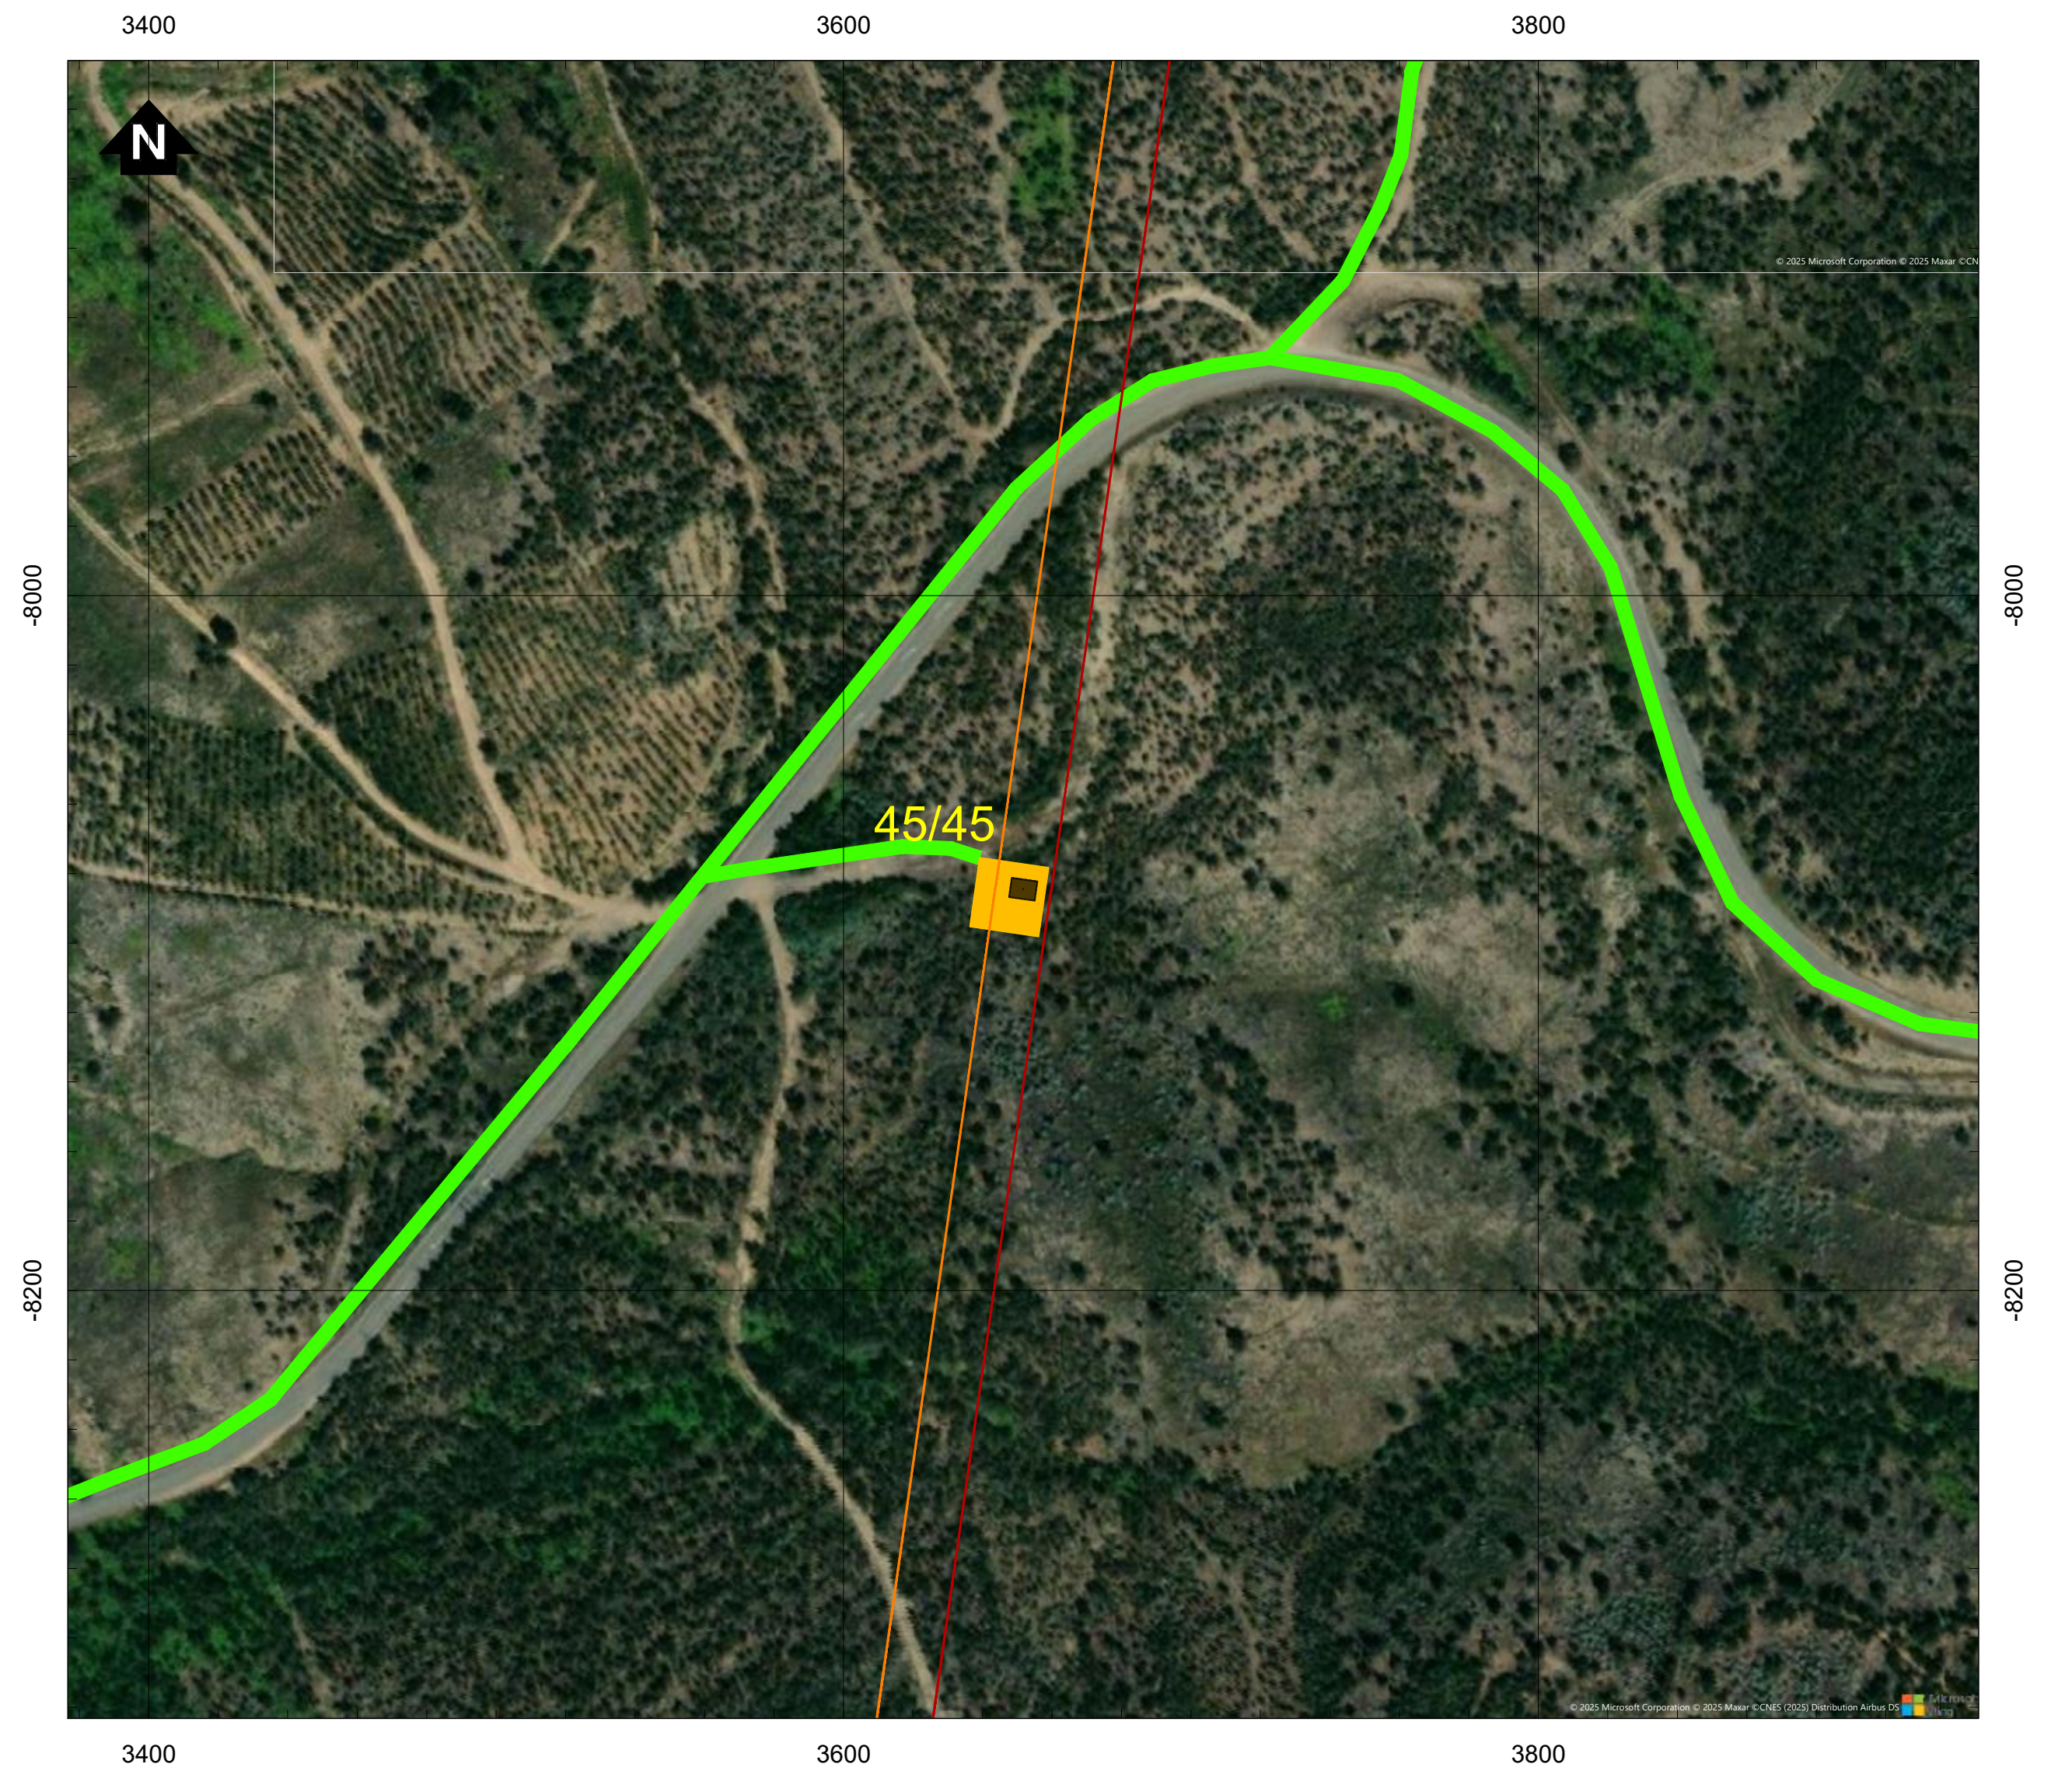

Simbologia

▭	Concelhos
Projeto em avaliação	
Linhas a construir	
🟥	Linha Abrantes - Bodiosa, a 400kV (LABT.BA)
🟧	Linha Abrantes - Paraimo, a 400kV (LABT.PI)
Linhas a Existentes a Modificar	
🟪	Linha Bodiosa - Paraimo 1, a 400kV (LBA.PI1)
🟩	Linha Penela - Tábua, a 220kV (LPNL.TBA)
Apoios	
■	Área Permanente - Apoios Novos
●	Existentes (a desmontar)
🟦	Área Permanente - Apoios Existentes (a modificar)
🟨	Área de ocupação temporária (400 m2)
Acessos	
🟥	Acessos a criar
🟨	Acessos existentes a melhorar
🟩	Acessos existentes

REV	DATA	RESP.	DESCRIÇÃO

REVISÃO

CLIENTE

REN

PROJETO

ESTUDO DE IMPACTE AMBIENTAL DA
LINHA DUPLA ABRANTES - ZONA DE ANADIA, A 400KV

Green by FUTURE

DESIGNAÇÃO

IMPLANTAÇÃO DO PROJETO (À ESCALA 1:2000)

RESP.	Cristina Reis	ESCALAS	DESENHO Nº	FOLHA	REVISÃO
CO-AUTOR	Bruno Machado	1:2000	2A	5/39	
DATA	Julho 2025		FICHEIRO	D2A_W24006_001_Implantação_1-2000.dwg	

Sistema de Coordenadas: ETRS 1989 Portugal TM06
Divisão Administrativa: DGTerritório - CAOP2024
Base Cartográfica: Bing Maps © 2025 Microsoft Corporation

D:\BRM\TRABALHOS\W24006_REN-Bodiosa-Paraimo\Desenho\D2A_W24006_001_Implantação_1-2000.dwg

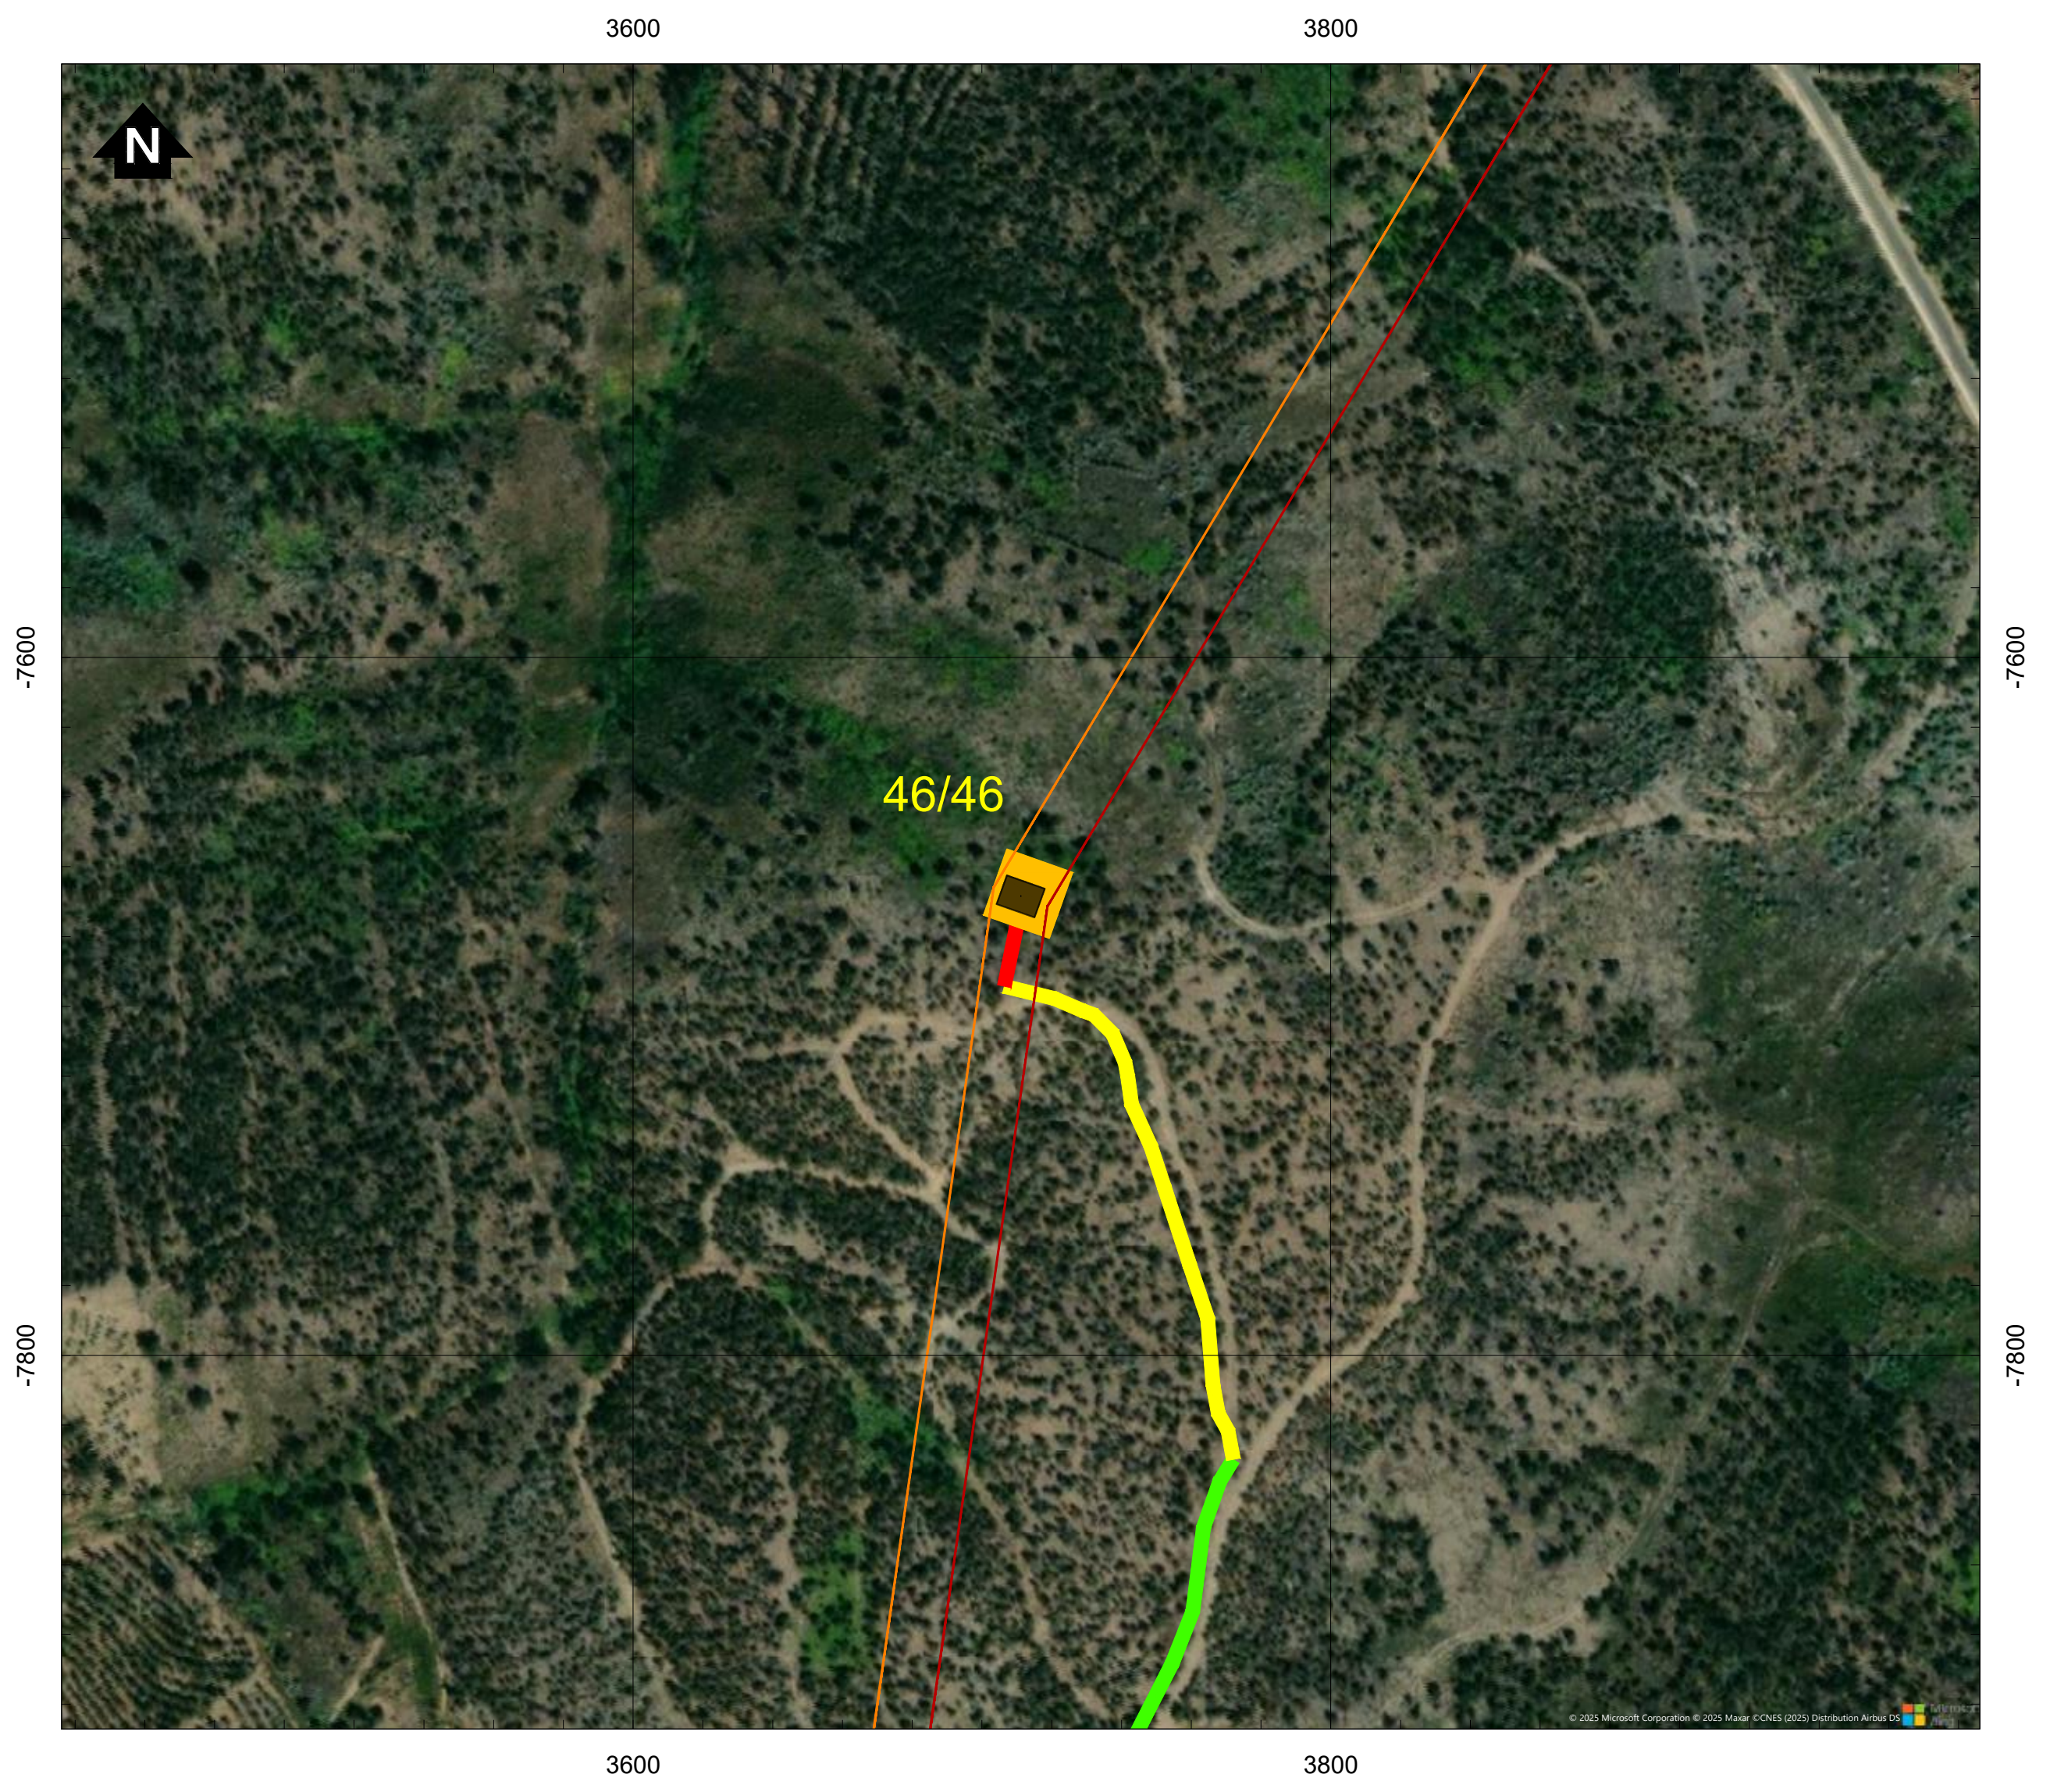

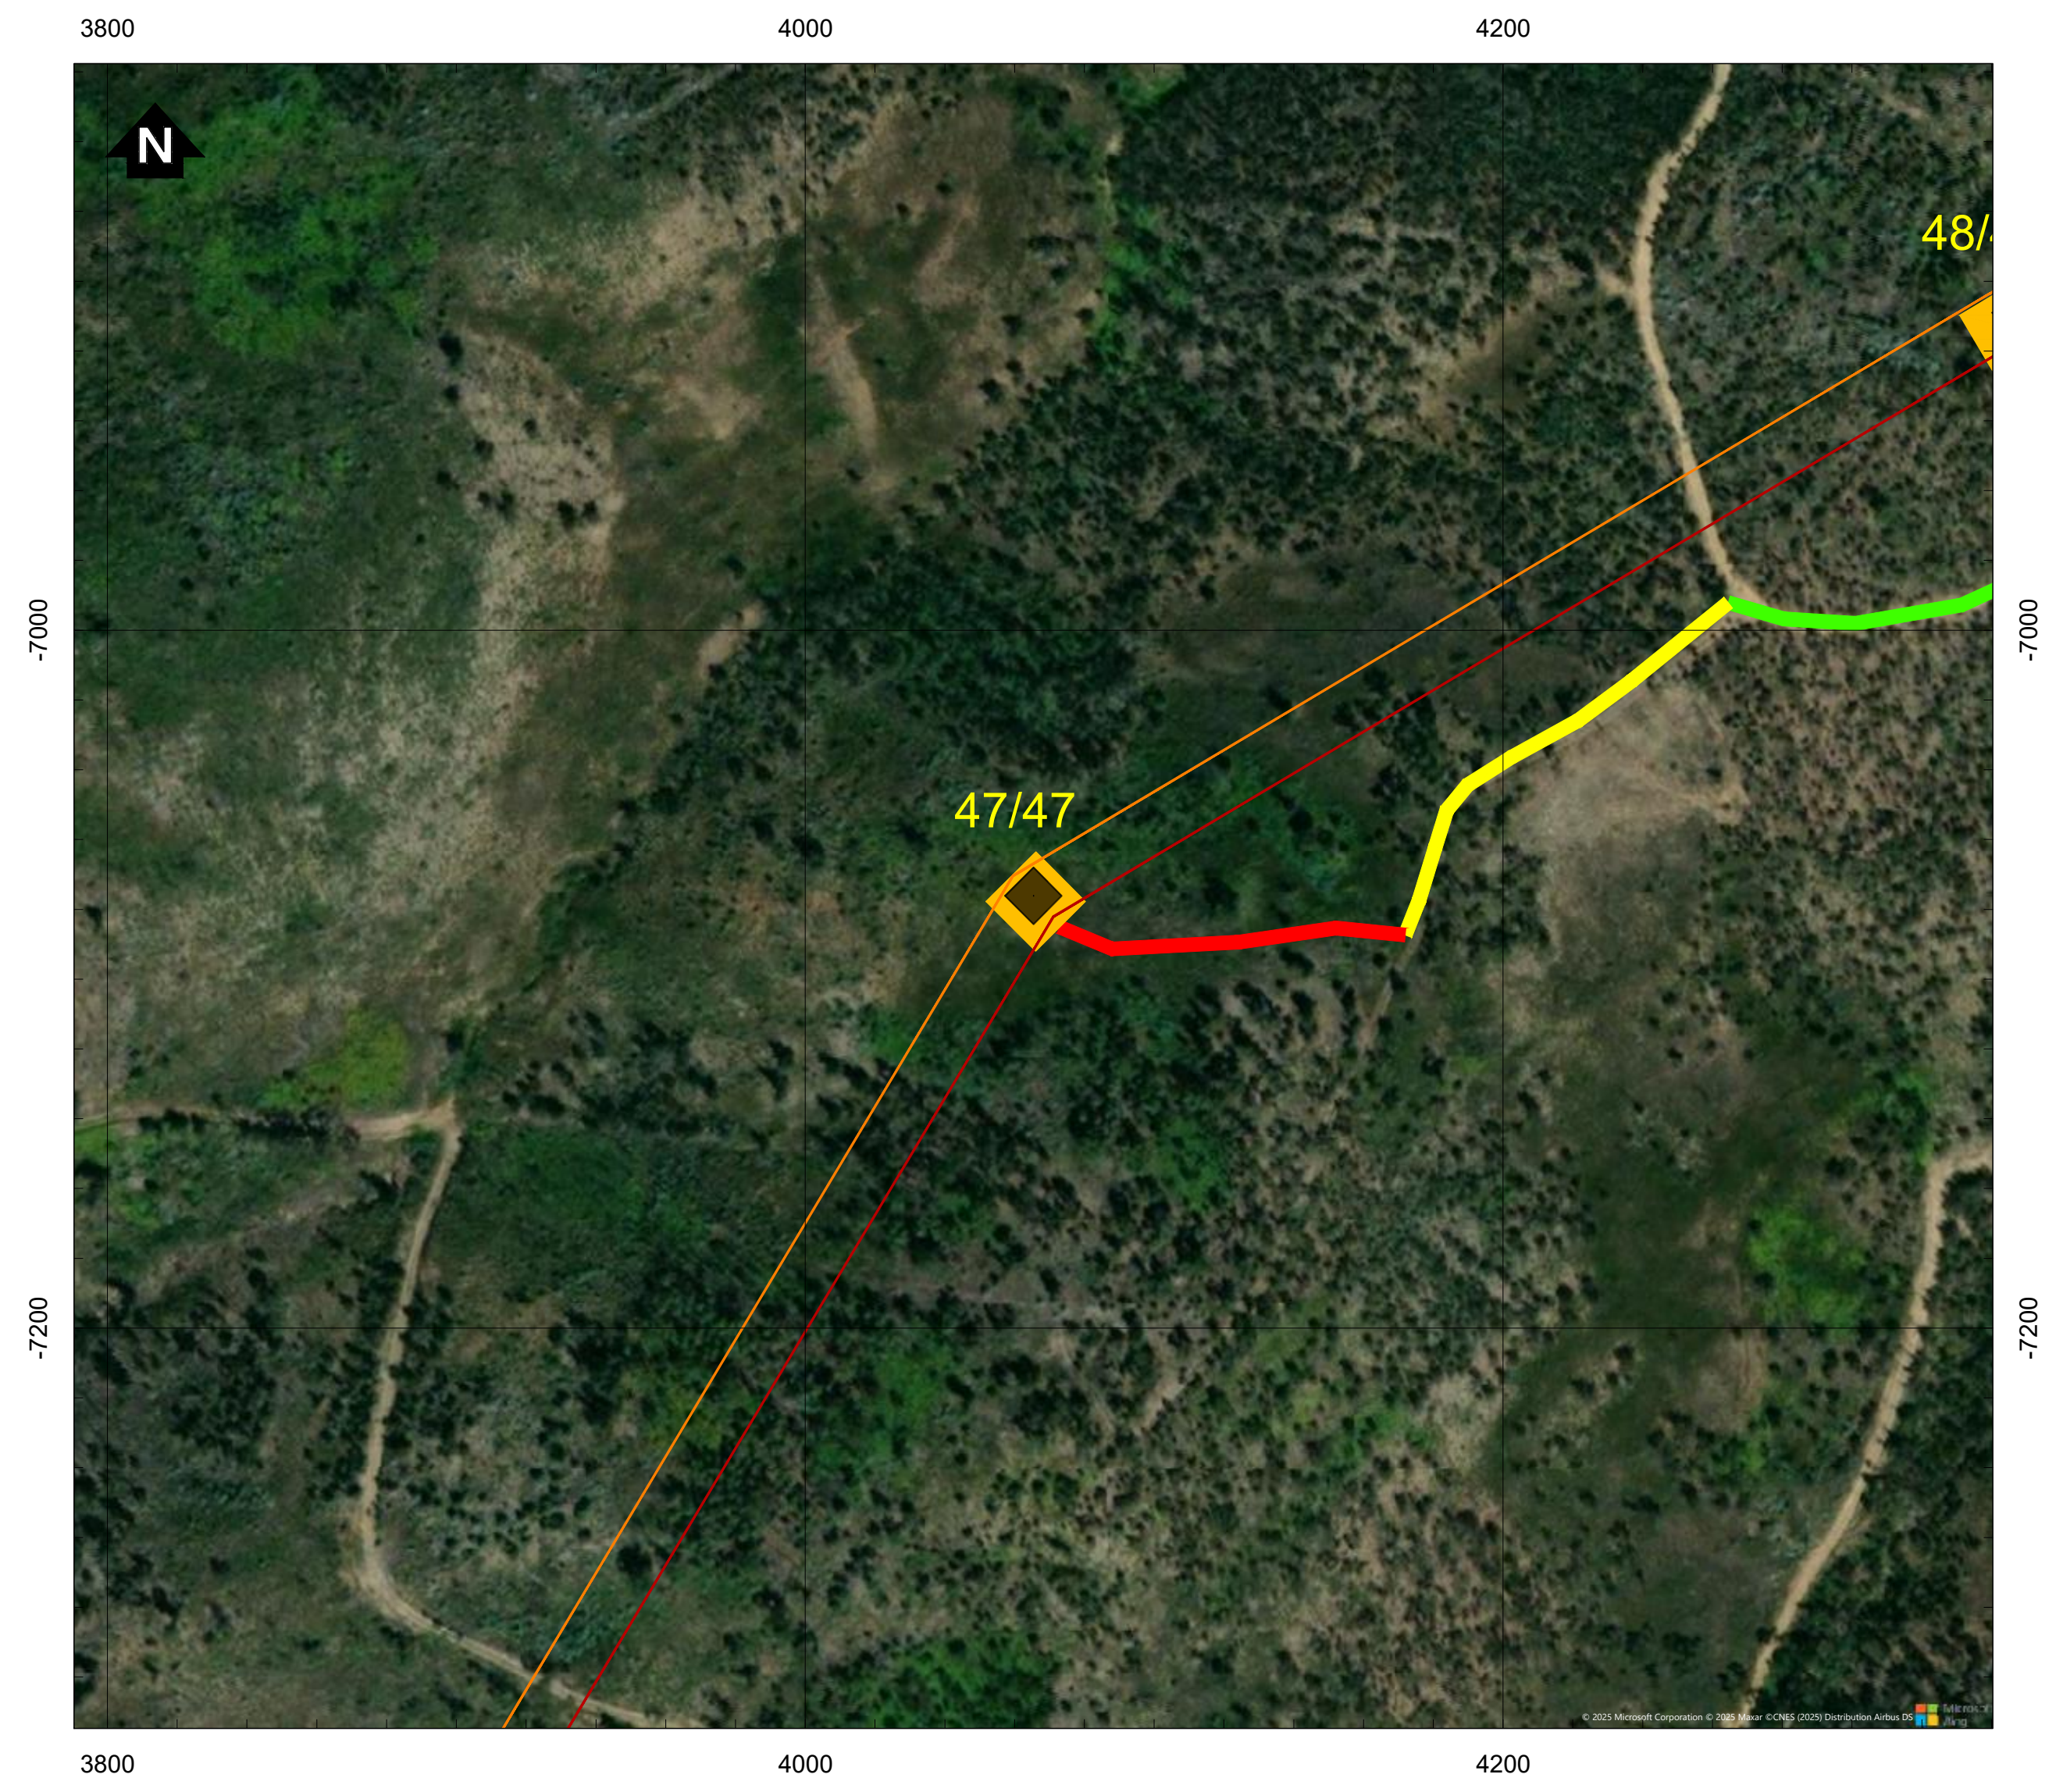

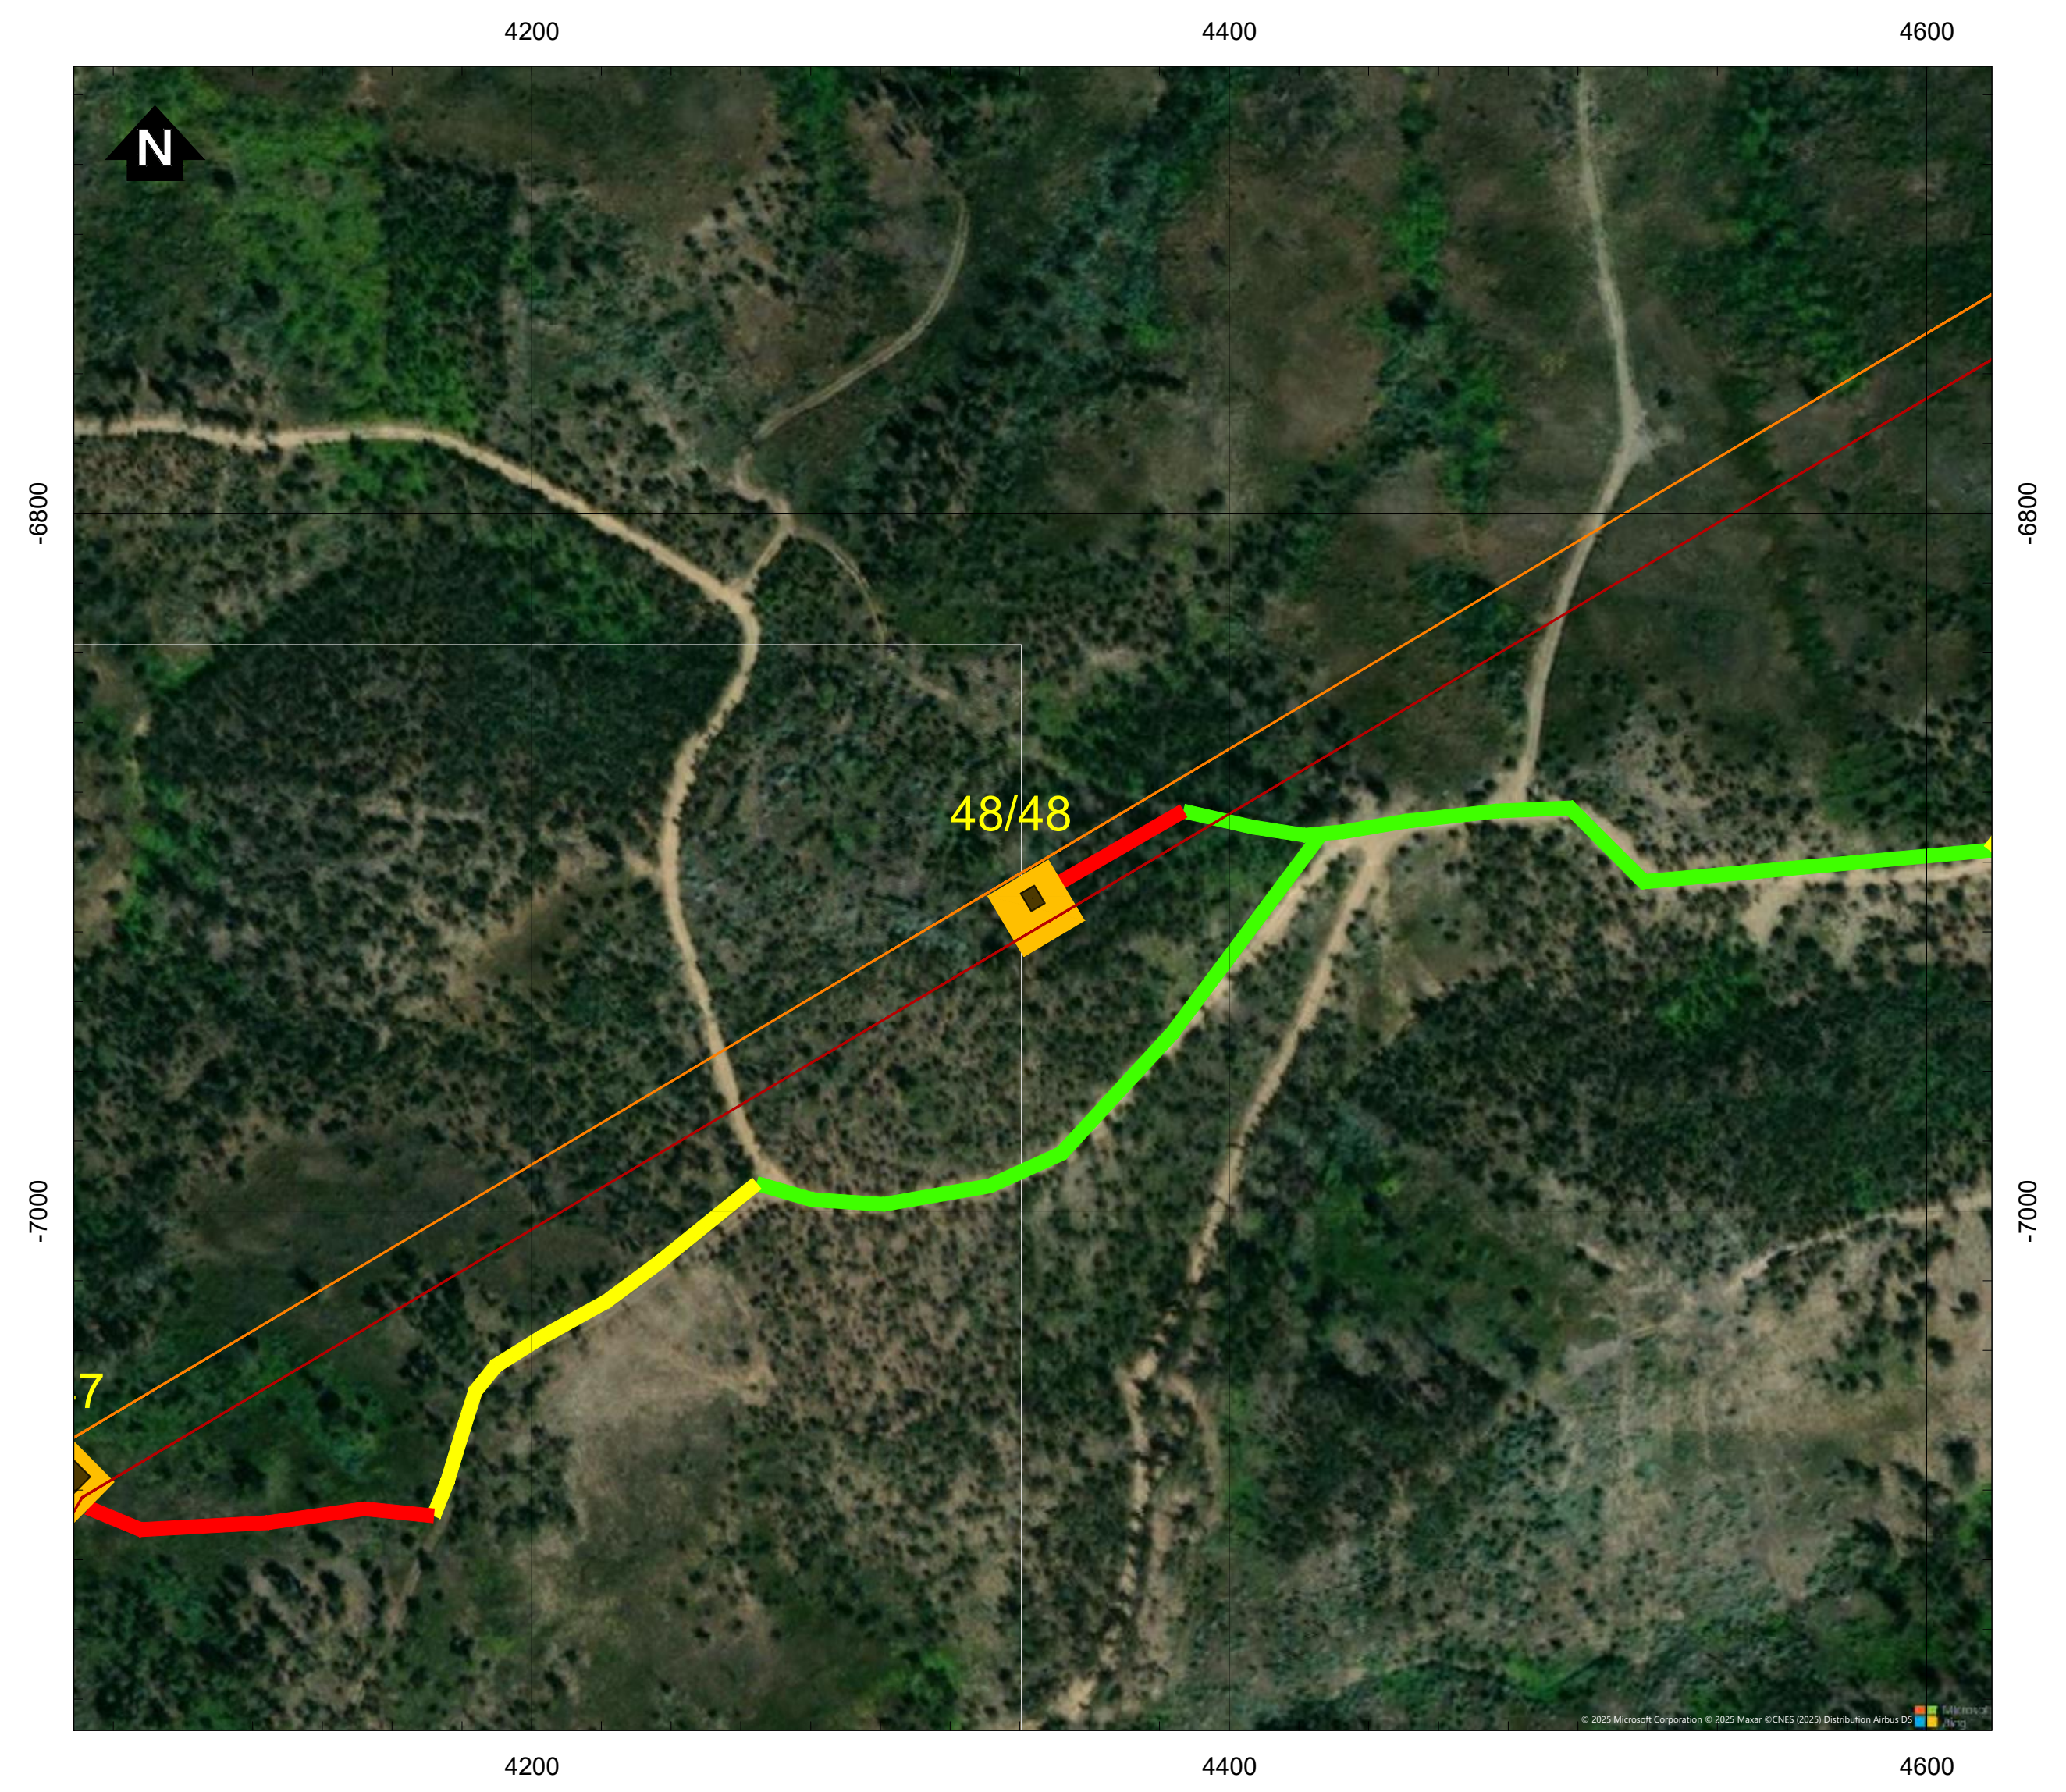

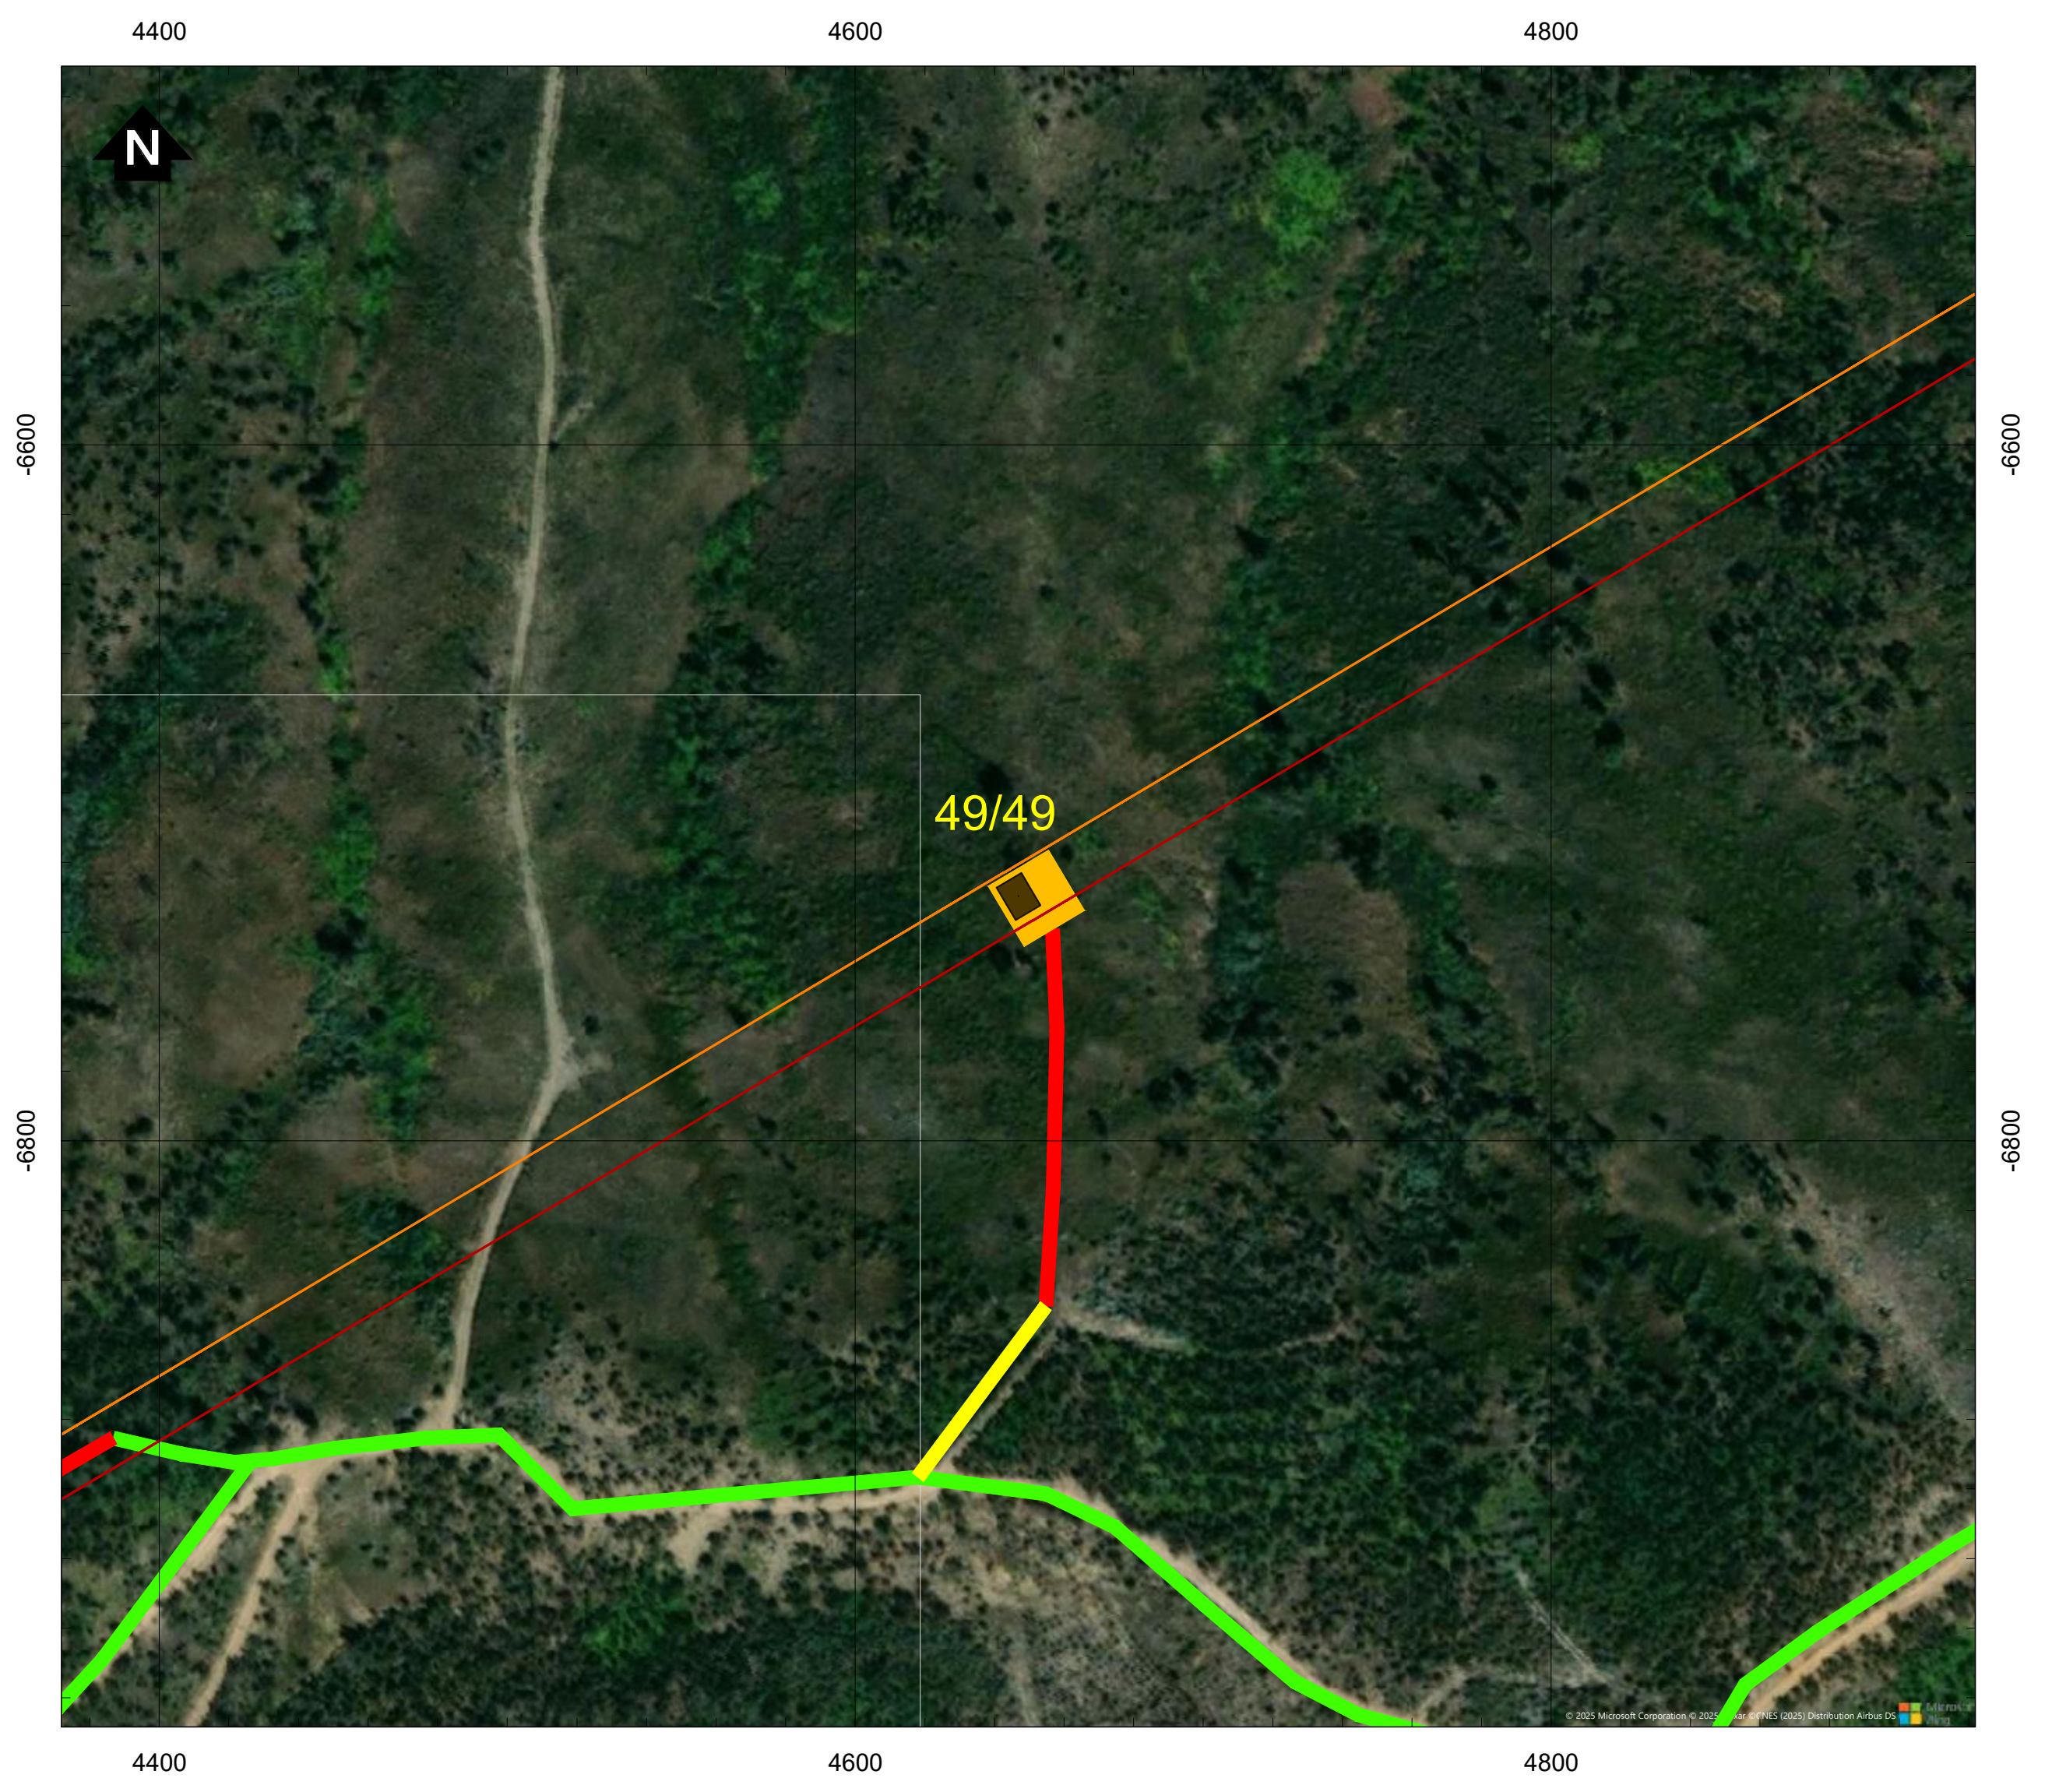

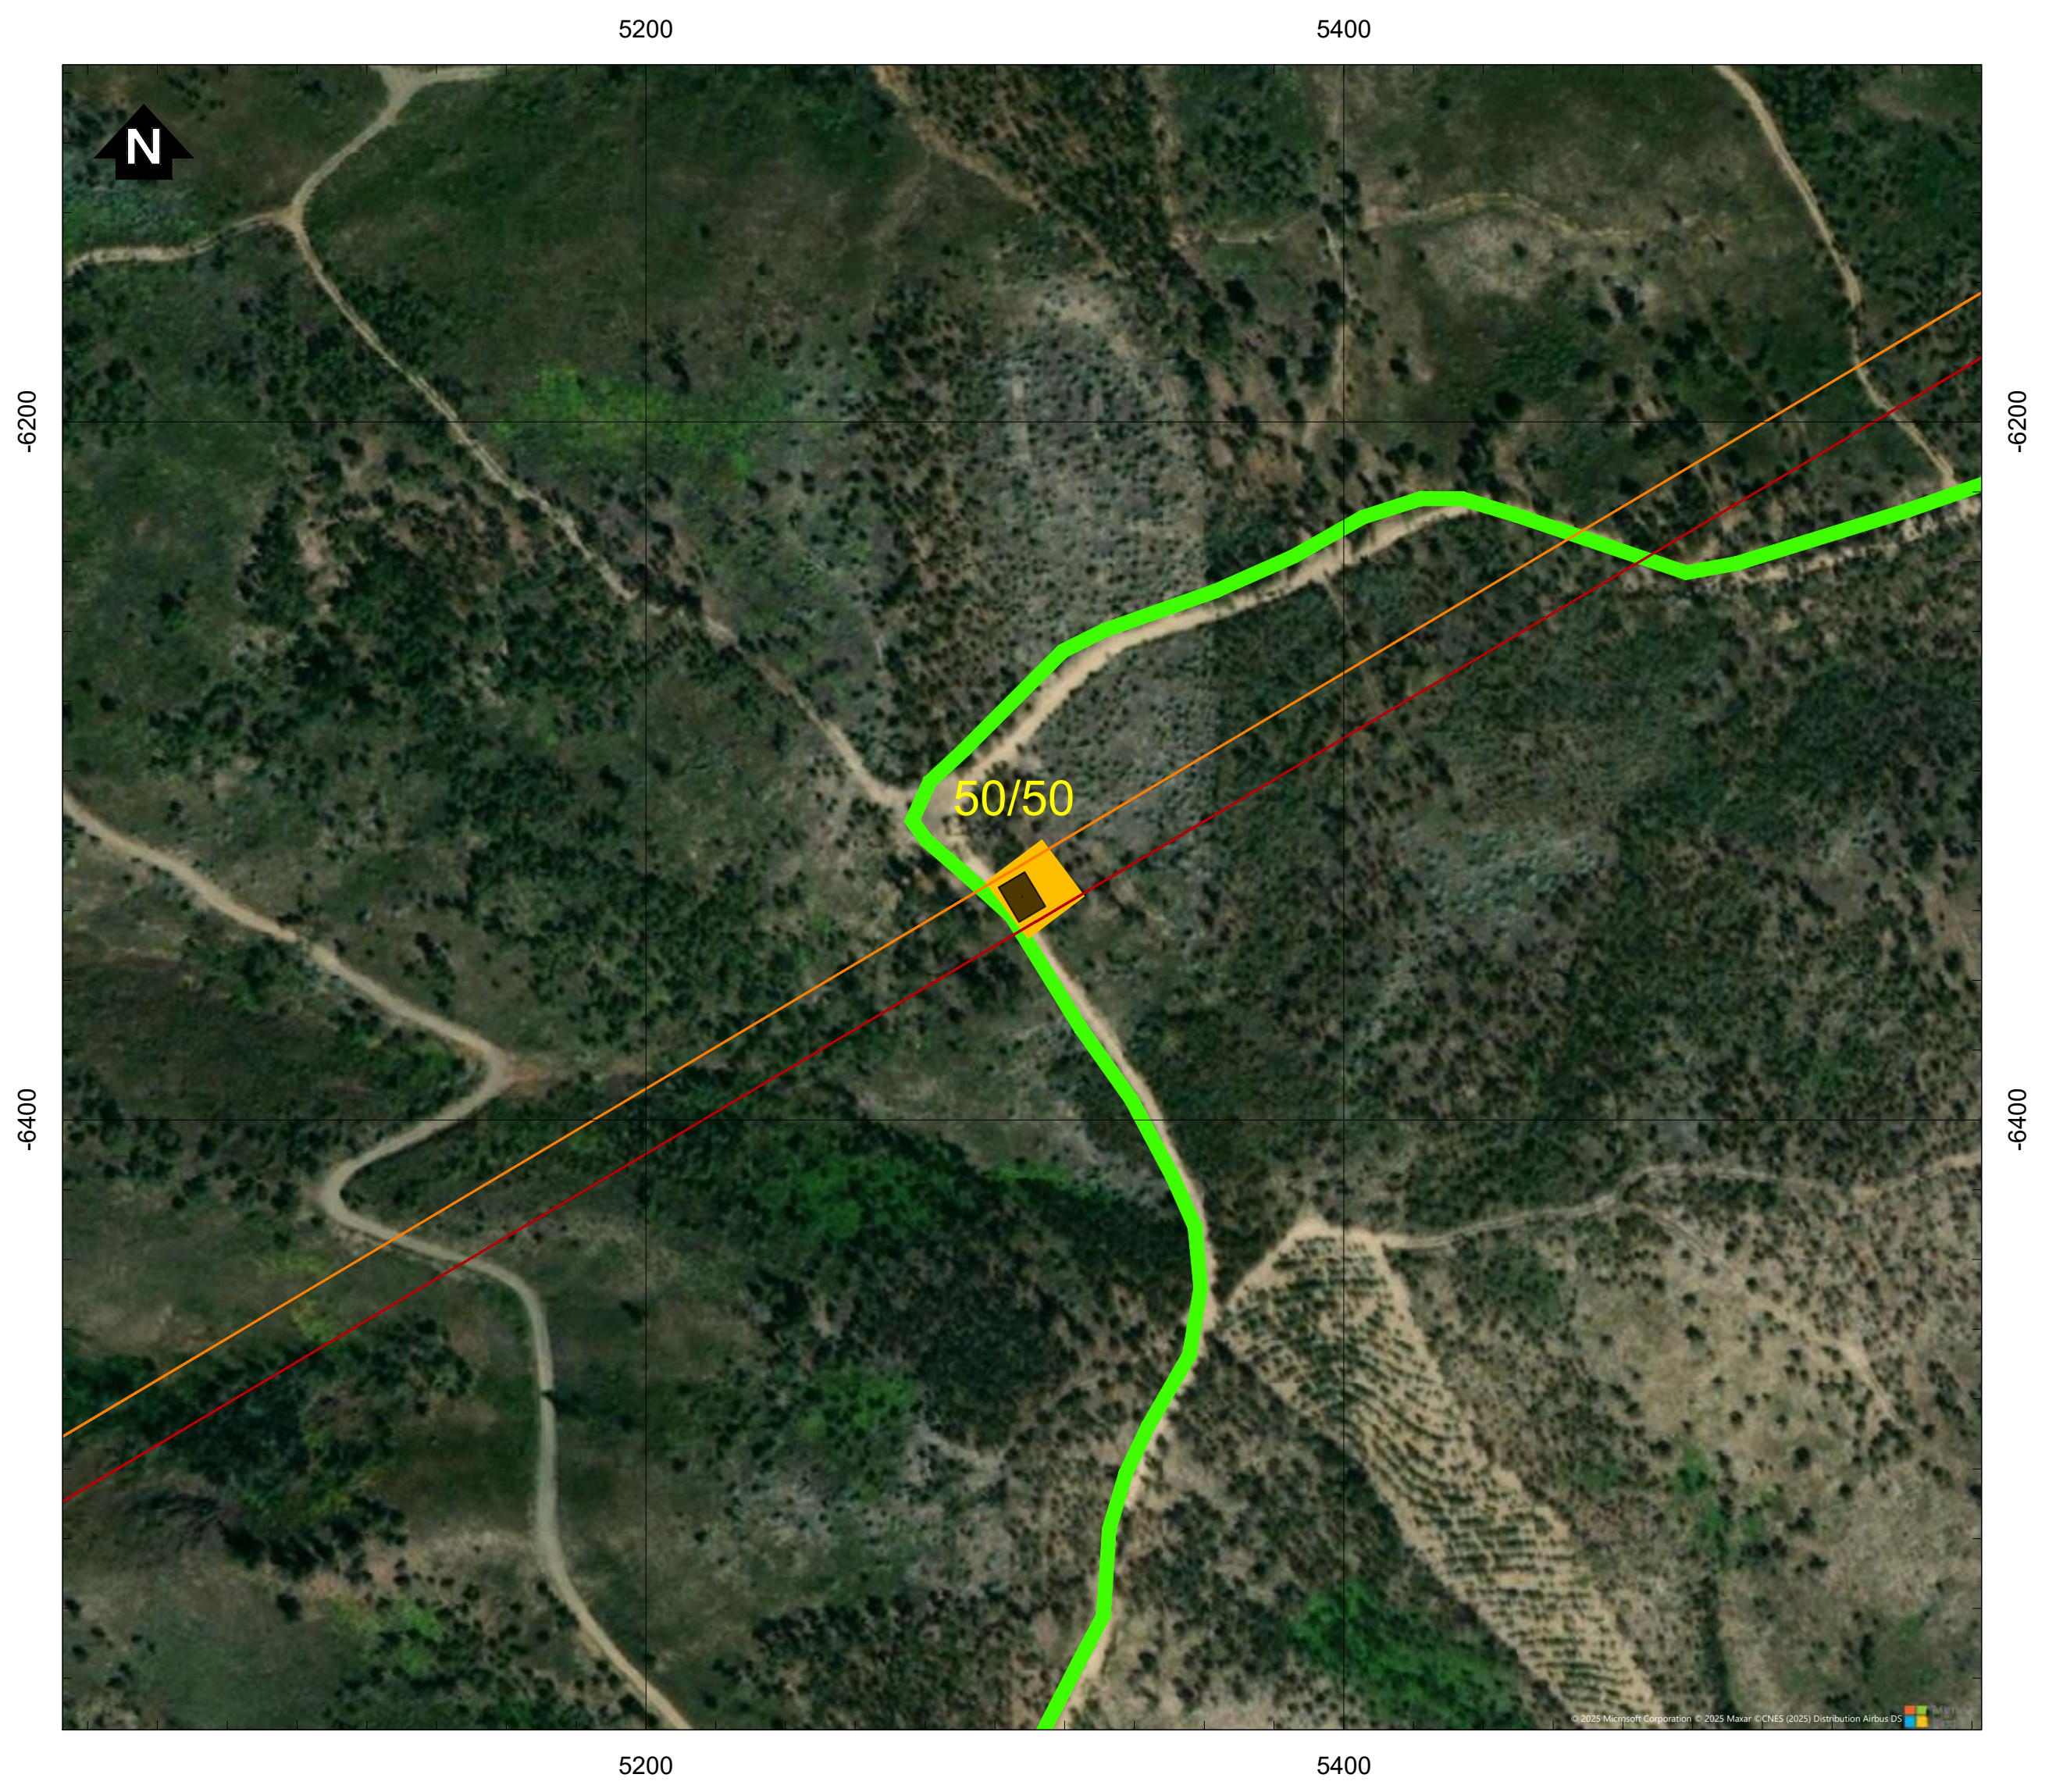

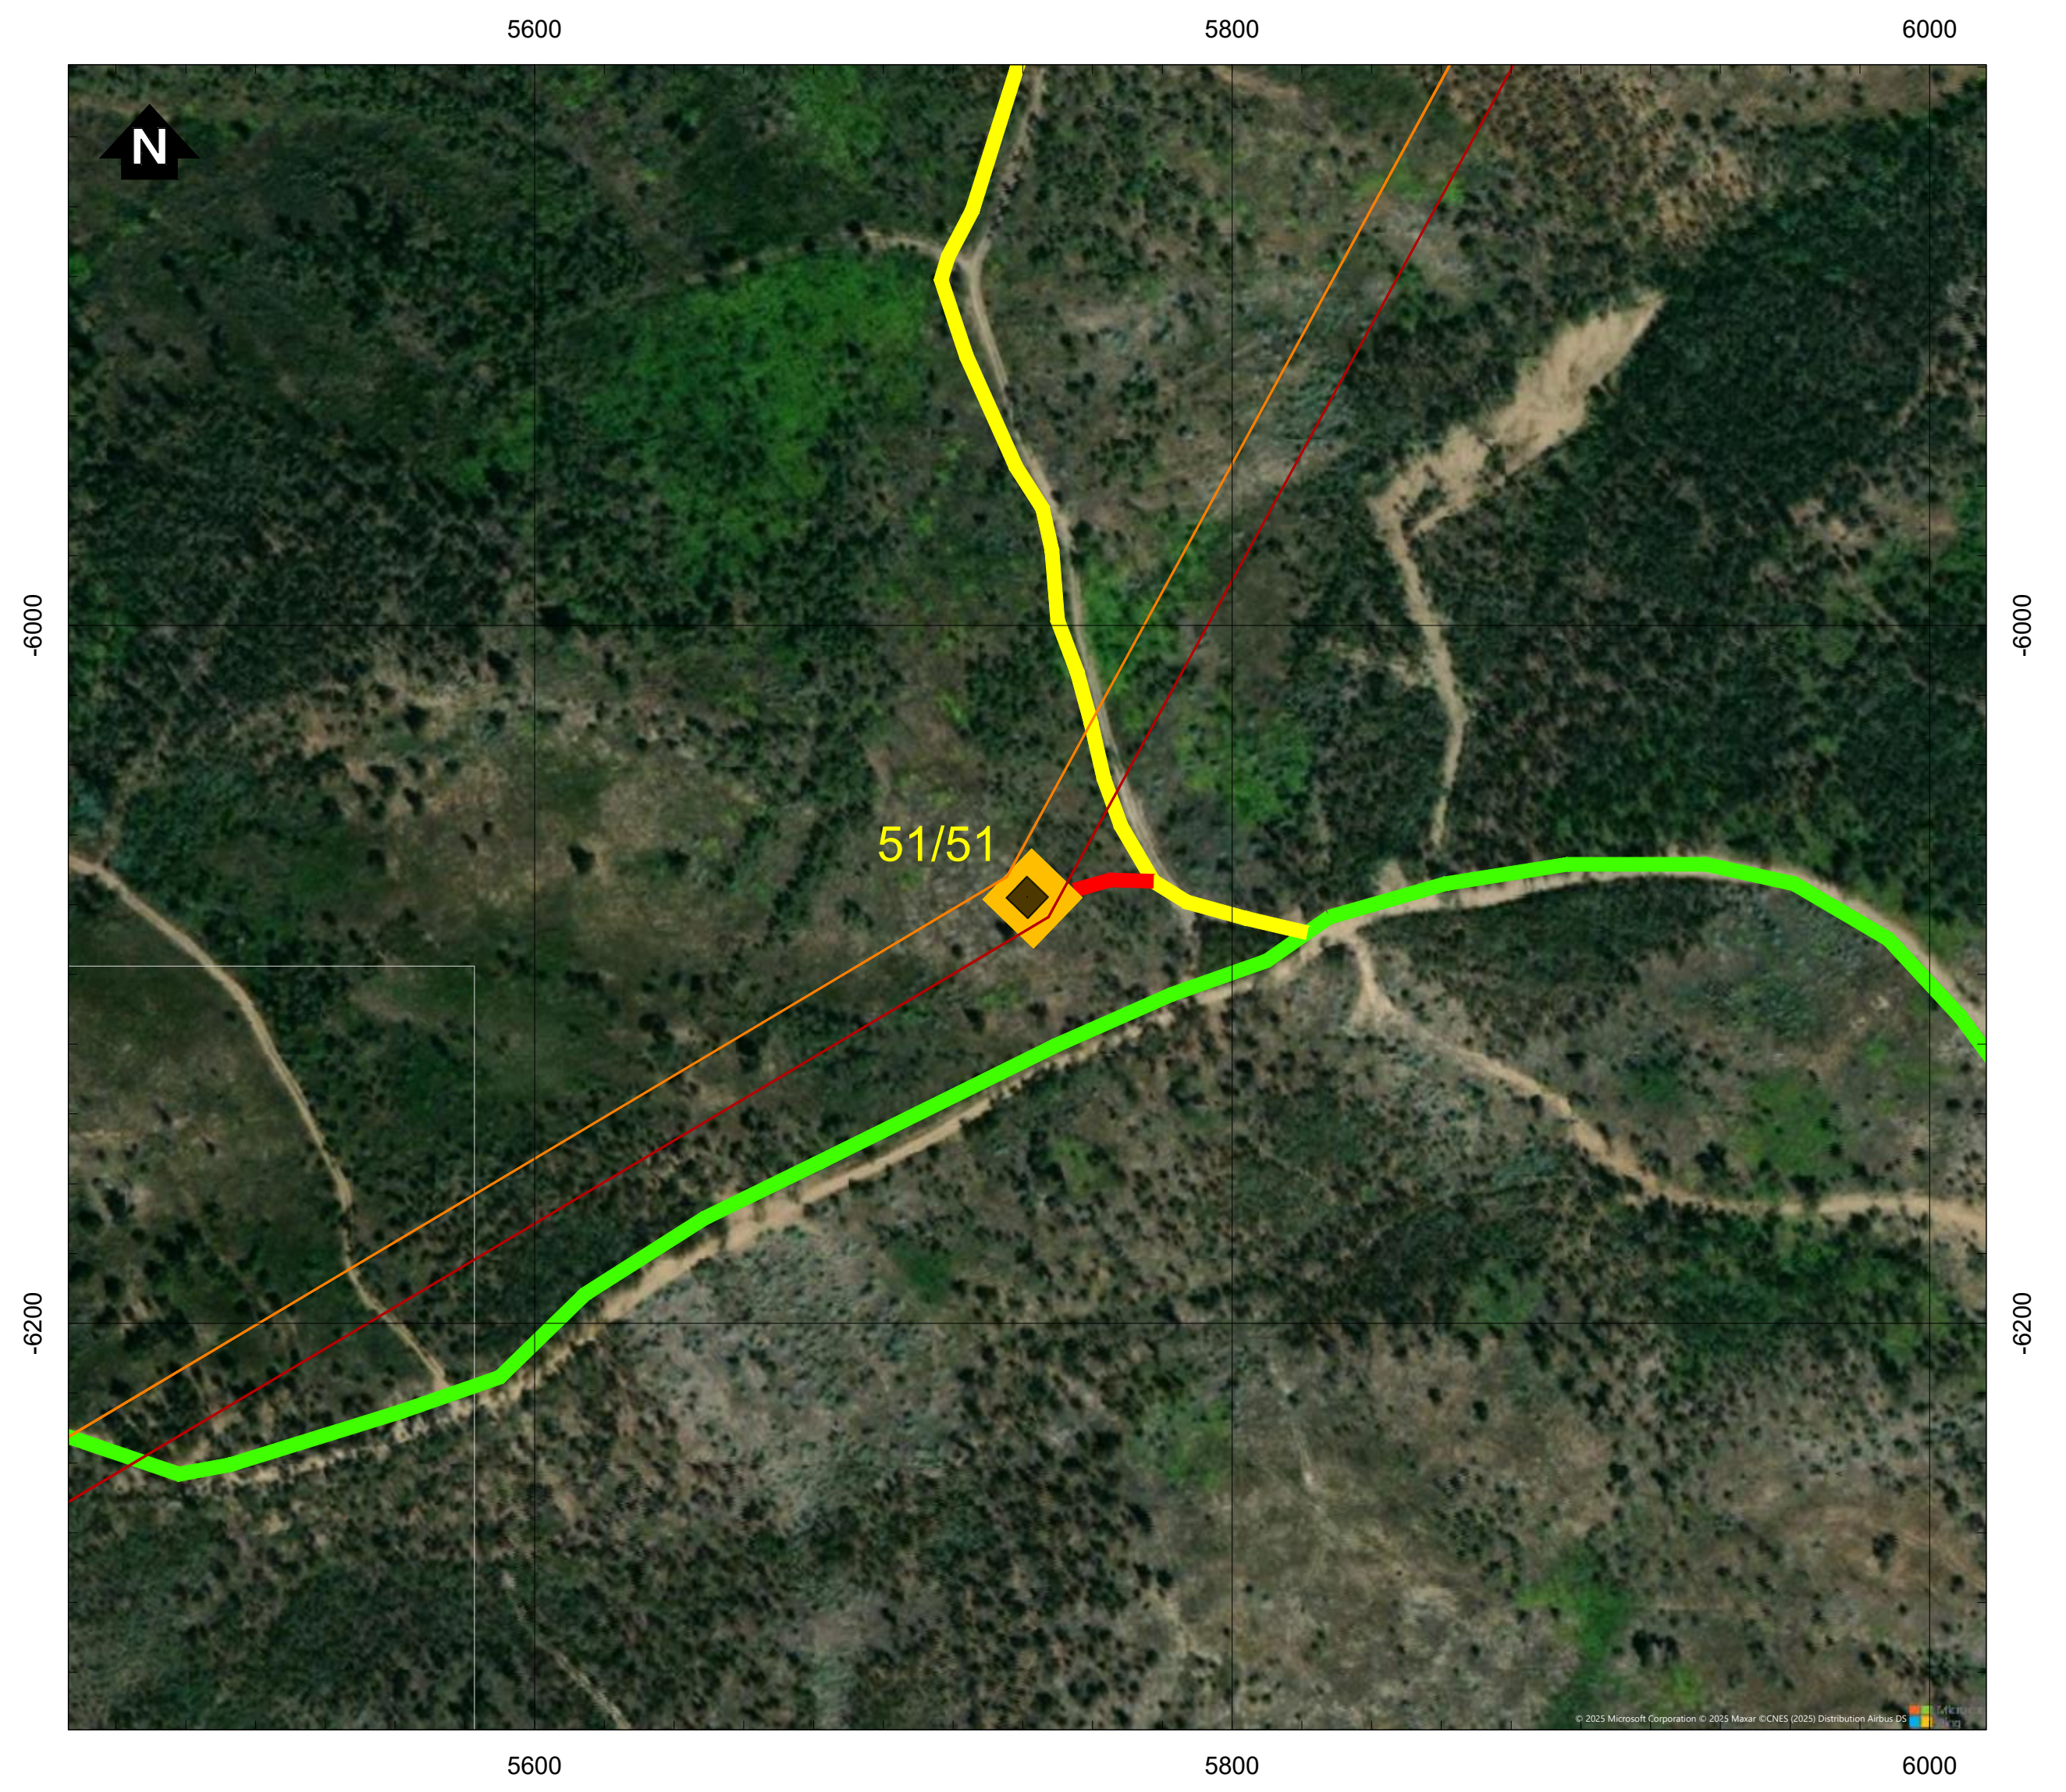

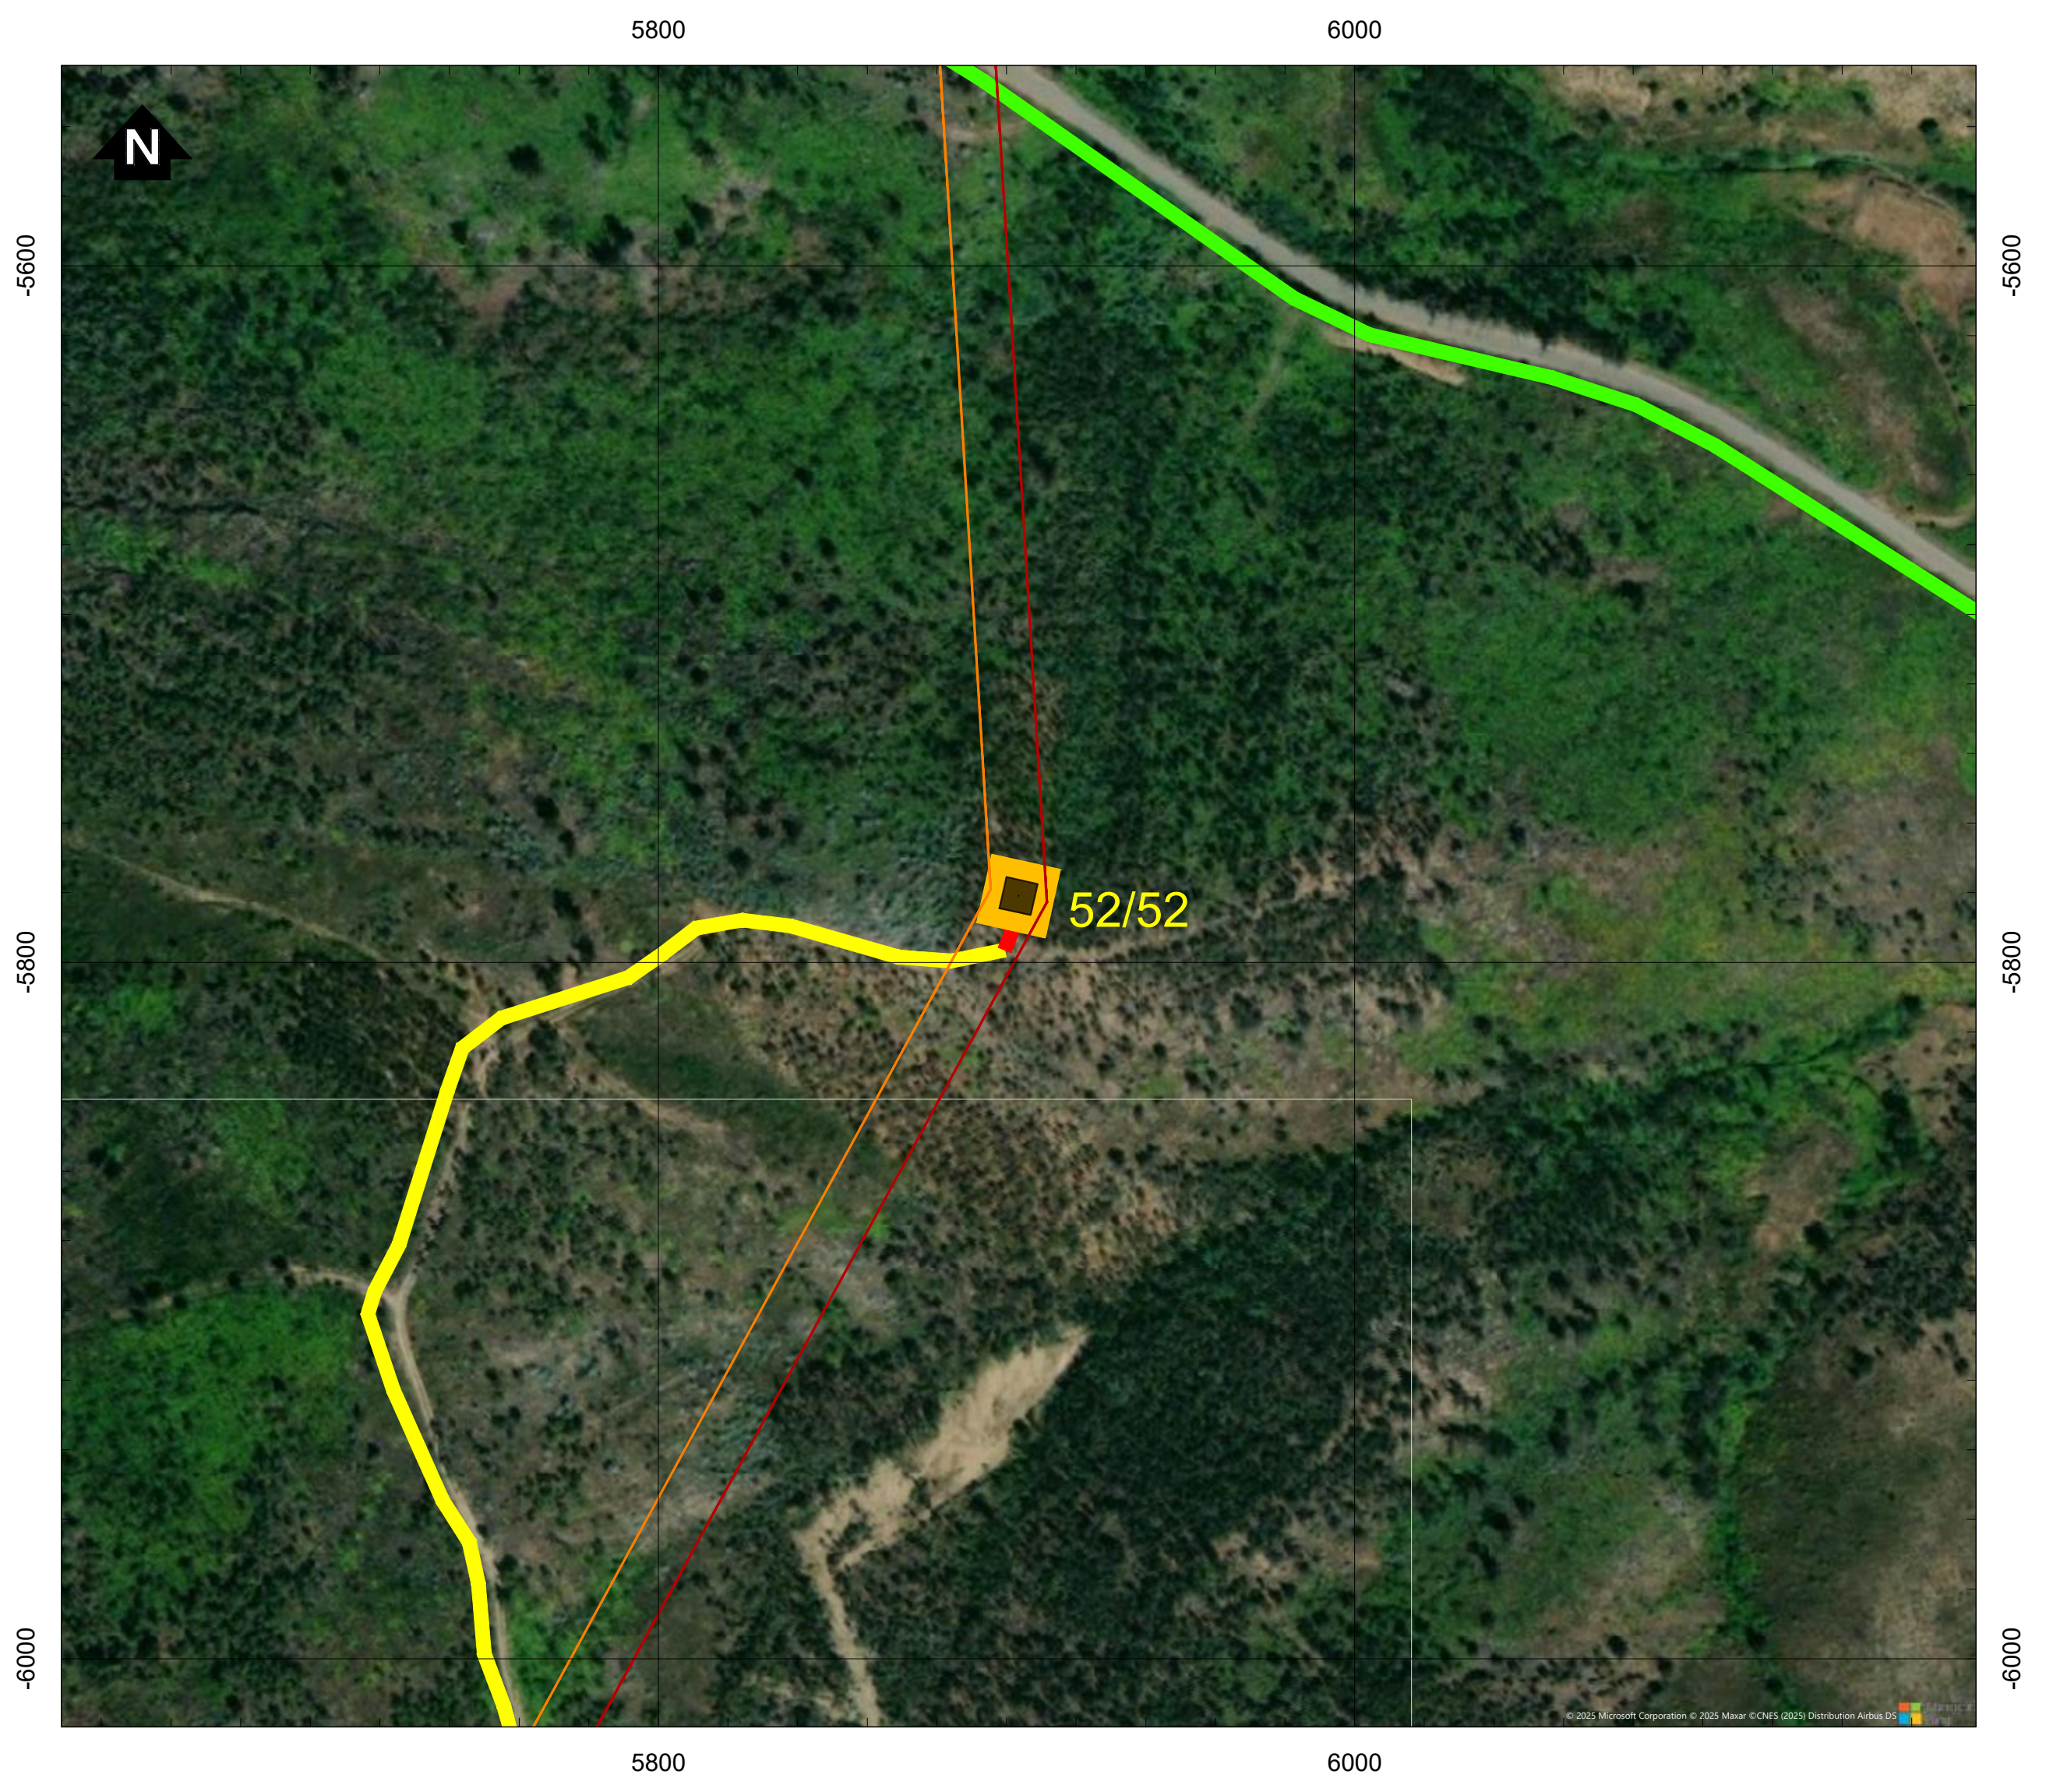

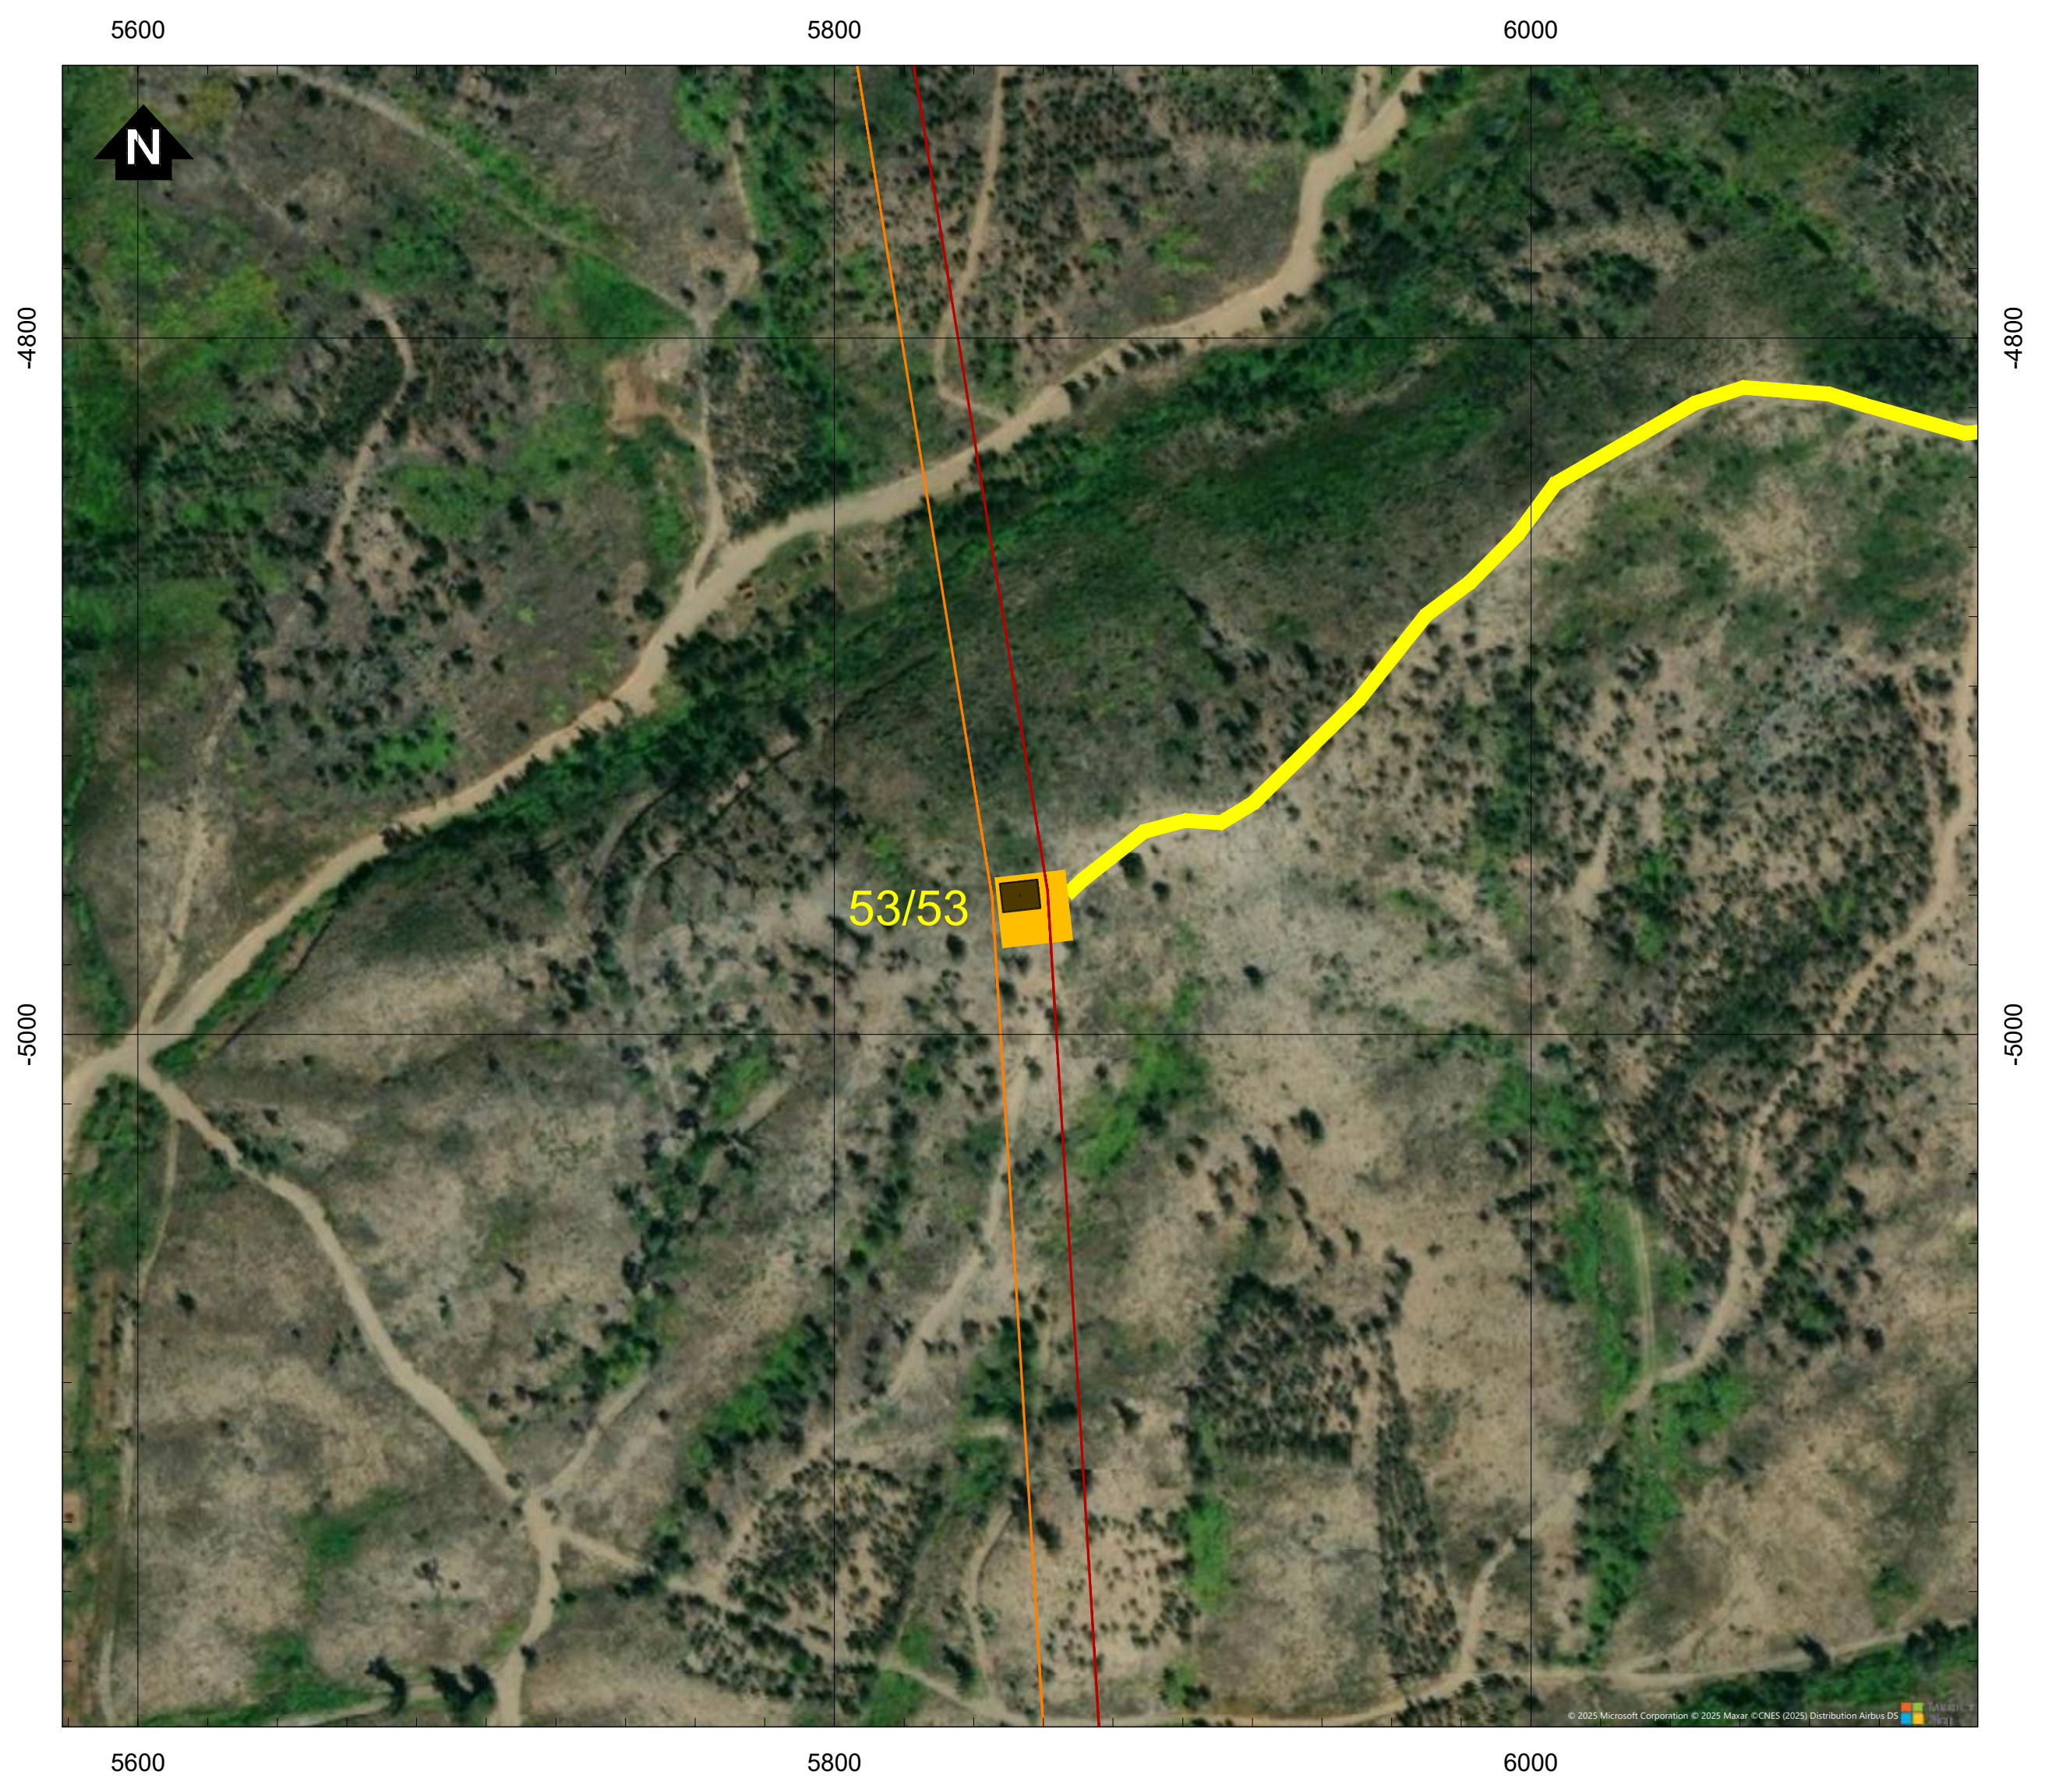

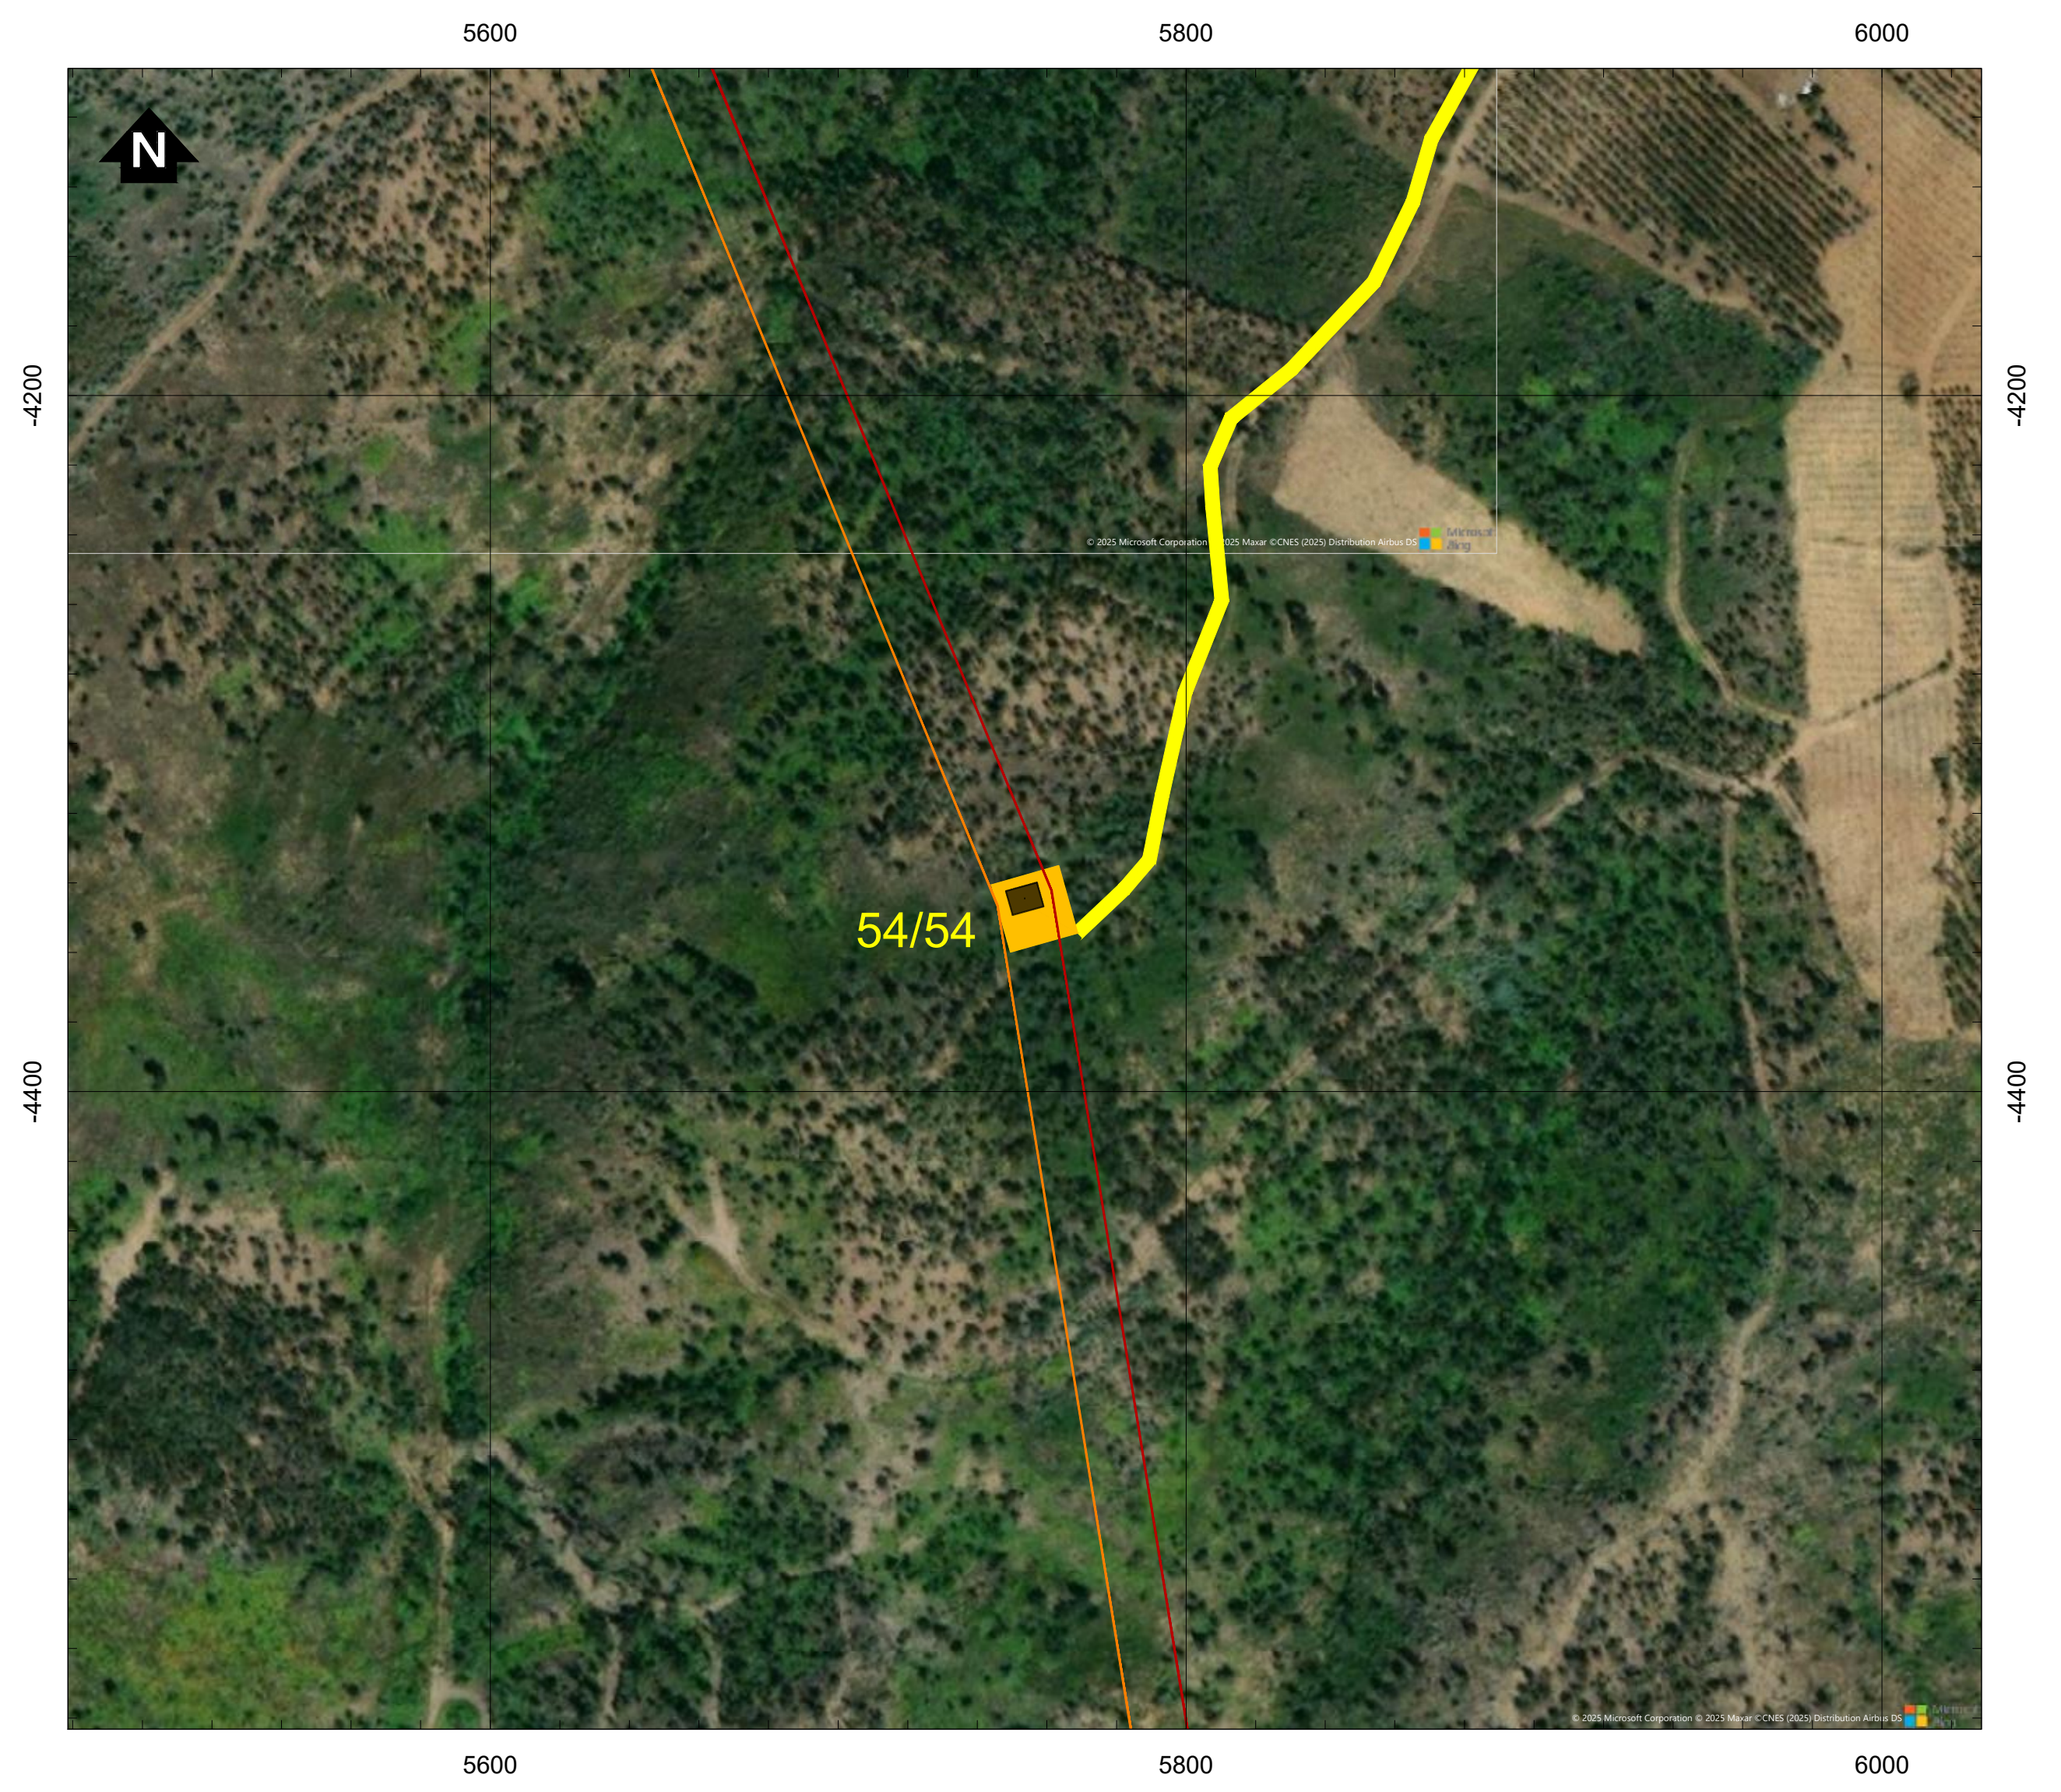

Simbologia

⊡ Concelhos

Projeto em avaliação

Linhas a construir

🟥 Linha Abrantes - Bodiosa, a 400kV (LABT.BA)

🟧 Linha Abrantes - Paraimo, a 400kV (LABT.PI)

Linhas a Existentes a Modificar

🟪 Linha Bodiosa - Paraimo 1, a 400kV (LBA.PI1)

🟩 Linha Penela - Tábua, a 220kV (LPNL.TBA)

Apoios

⬛ Área Permanente - Apoios Novos

● Existentes (a desmontar)

🟦 Área Permanente - Apoios Existentes (a modificar)

🟨 Área de ocupação temporária (400 m2)

Acessos

🟥 Acessos a criar

🟨 Acessos existentes a melhorar

🟩 Acessos existentes

REV	DATA	RESP.	DESCRIÇÃO

REVISÃO

CLIENTE

REN

PROJETO

ESTUDO DE IMPACTE AMBIENTAL DA
LINHA DUPLA ABRANTES - ZONA DE ANADIA, A 400KV

Green by FUTURE

DESIGNAÇÃO

IMPLANTAÇÃO DO PROJETO (À ESCALA 1:2000)

		ESCALAS	DESENHO Nº	FOLHA	REVISÃO
RESP.	Cristina Reis	1:2000	2A	6/39	
CO-AUTOR	Bruno Machado				
DATA	Julho 2025		FICHEIRO D2A_W24006_001_Implantação_1-2000.dwg		

Sistema de Coordenadas: ETRS 1989 Portugal TM06
Divisão Administrativa: DGTerritório - CAOP2024
Base Cartográfica: Bing Maps © 2025 Microsoft Corporation

D:\BRM\TRABALHOS\W24006_REN–Bodiosa–Paraimo\Desenho\D2A_W24006_001_Implantação_1–2000.dwg

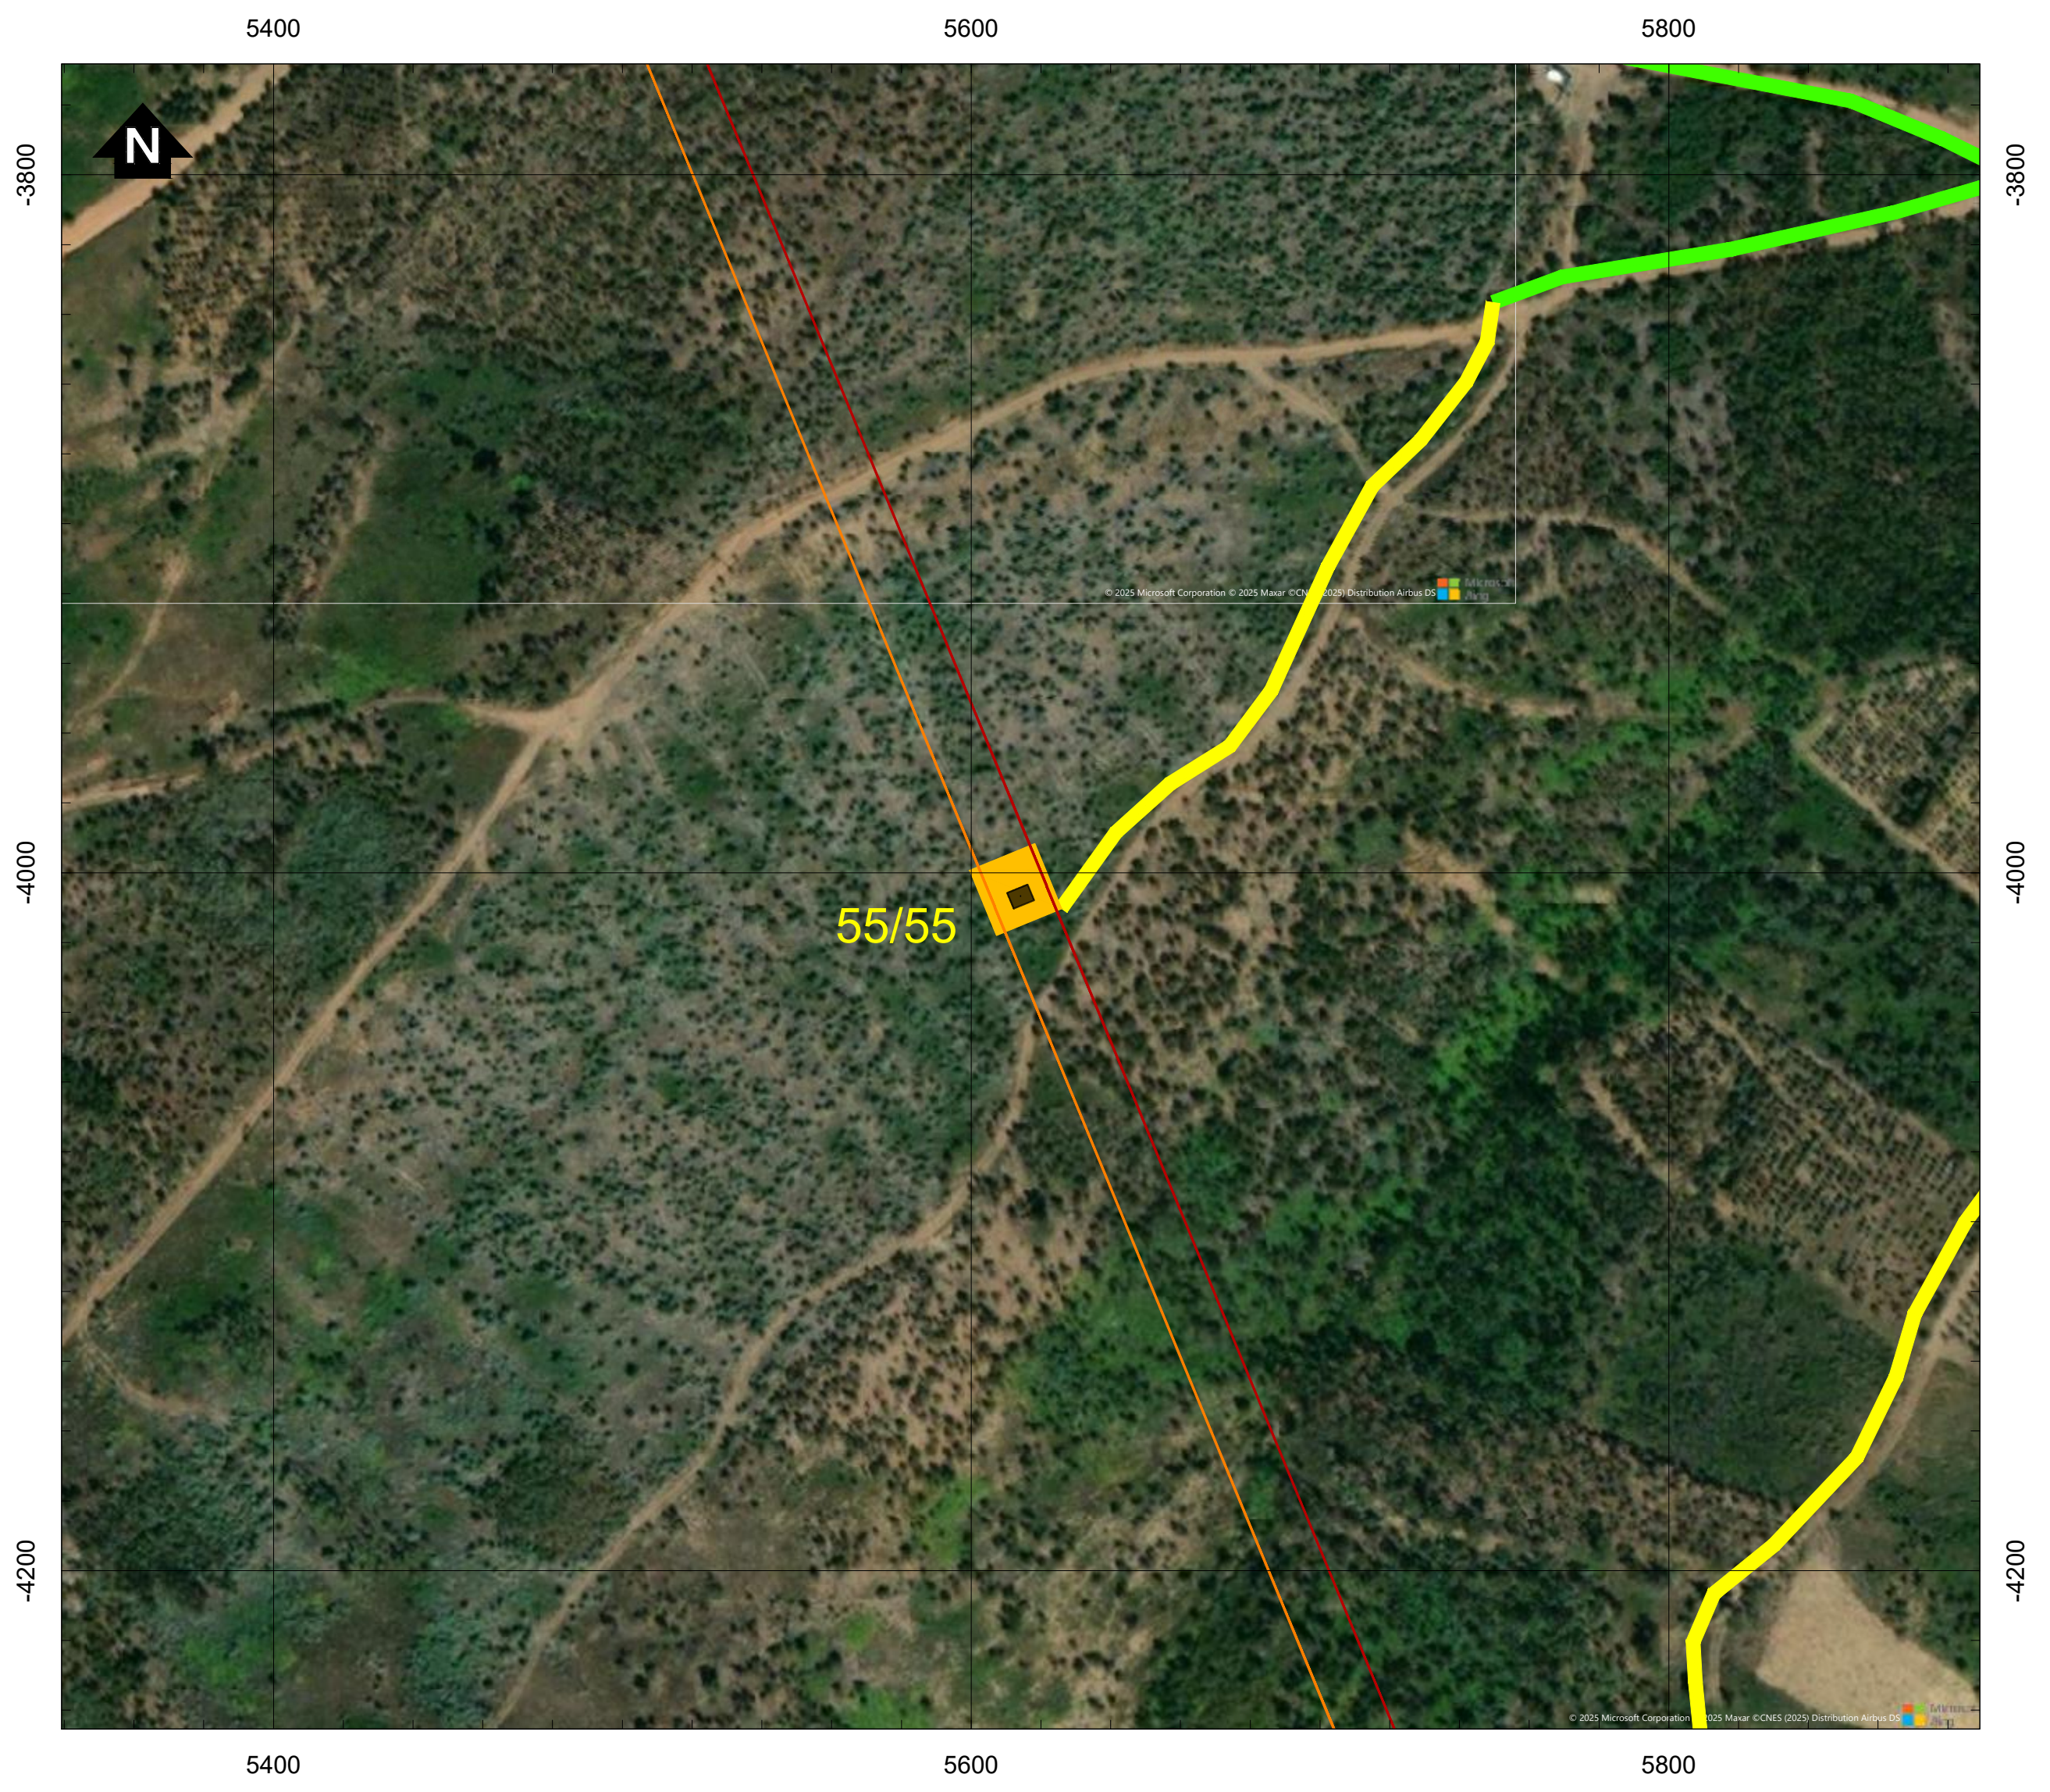

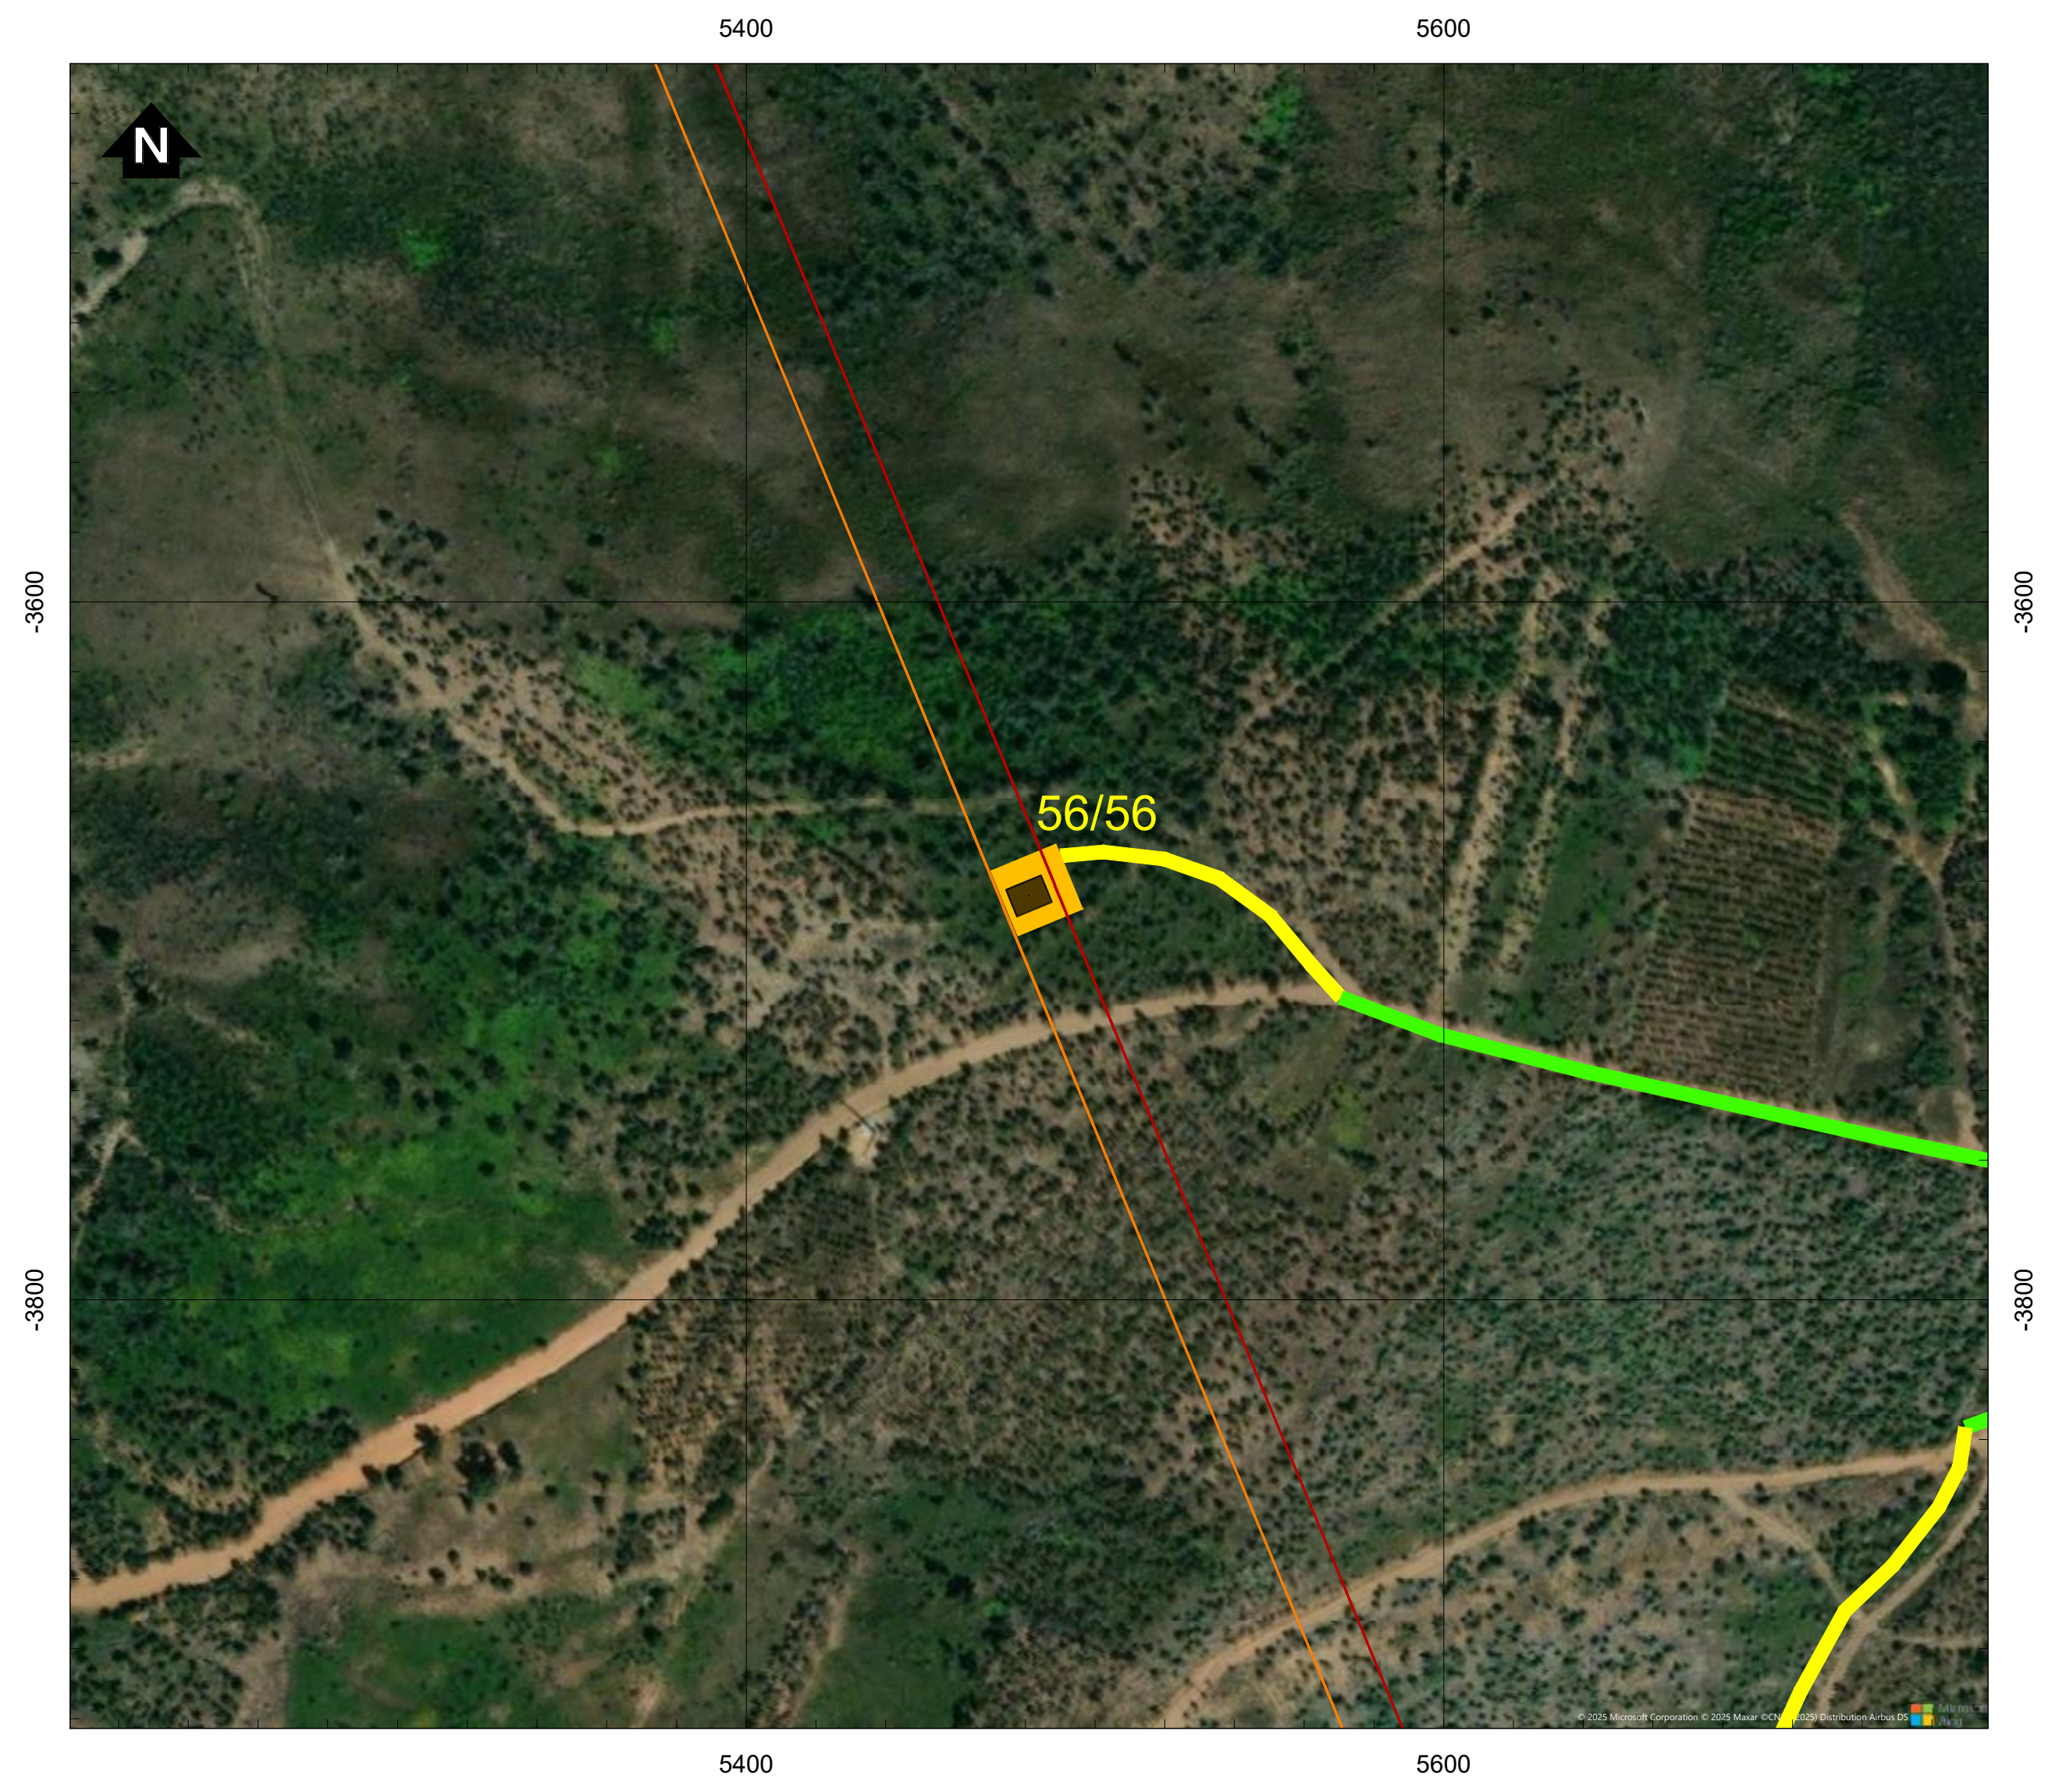

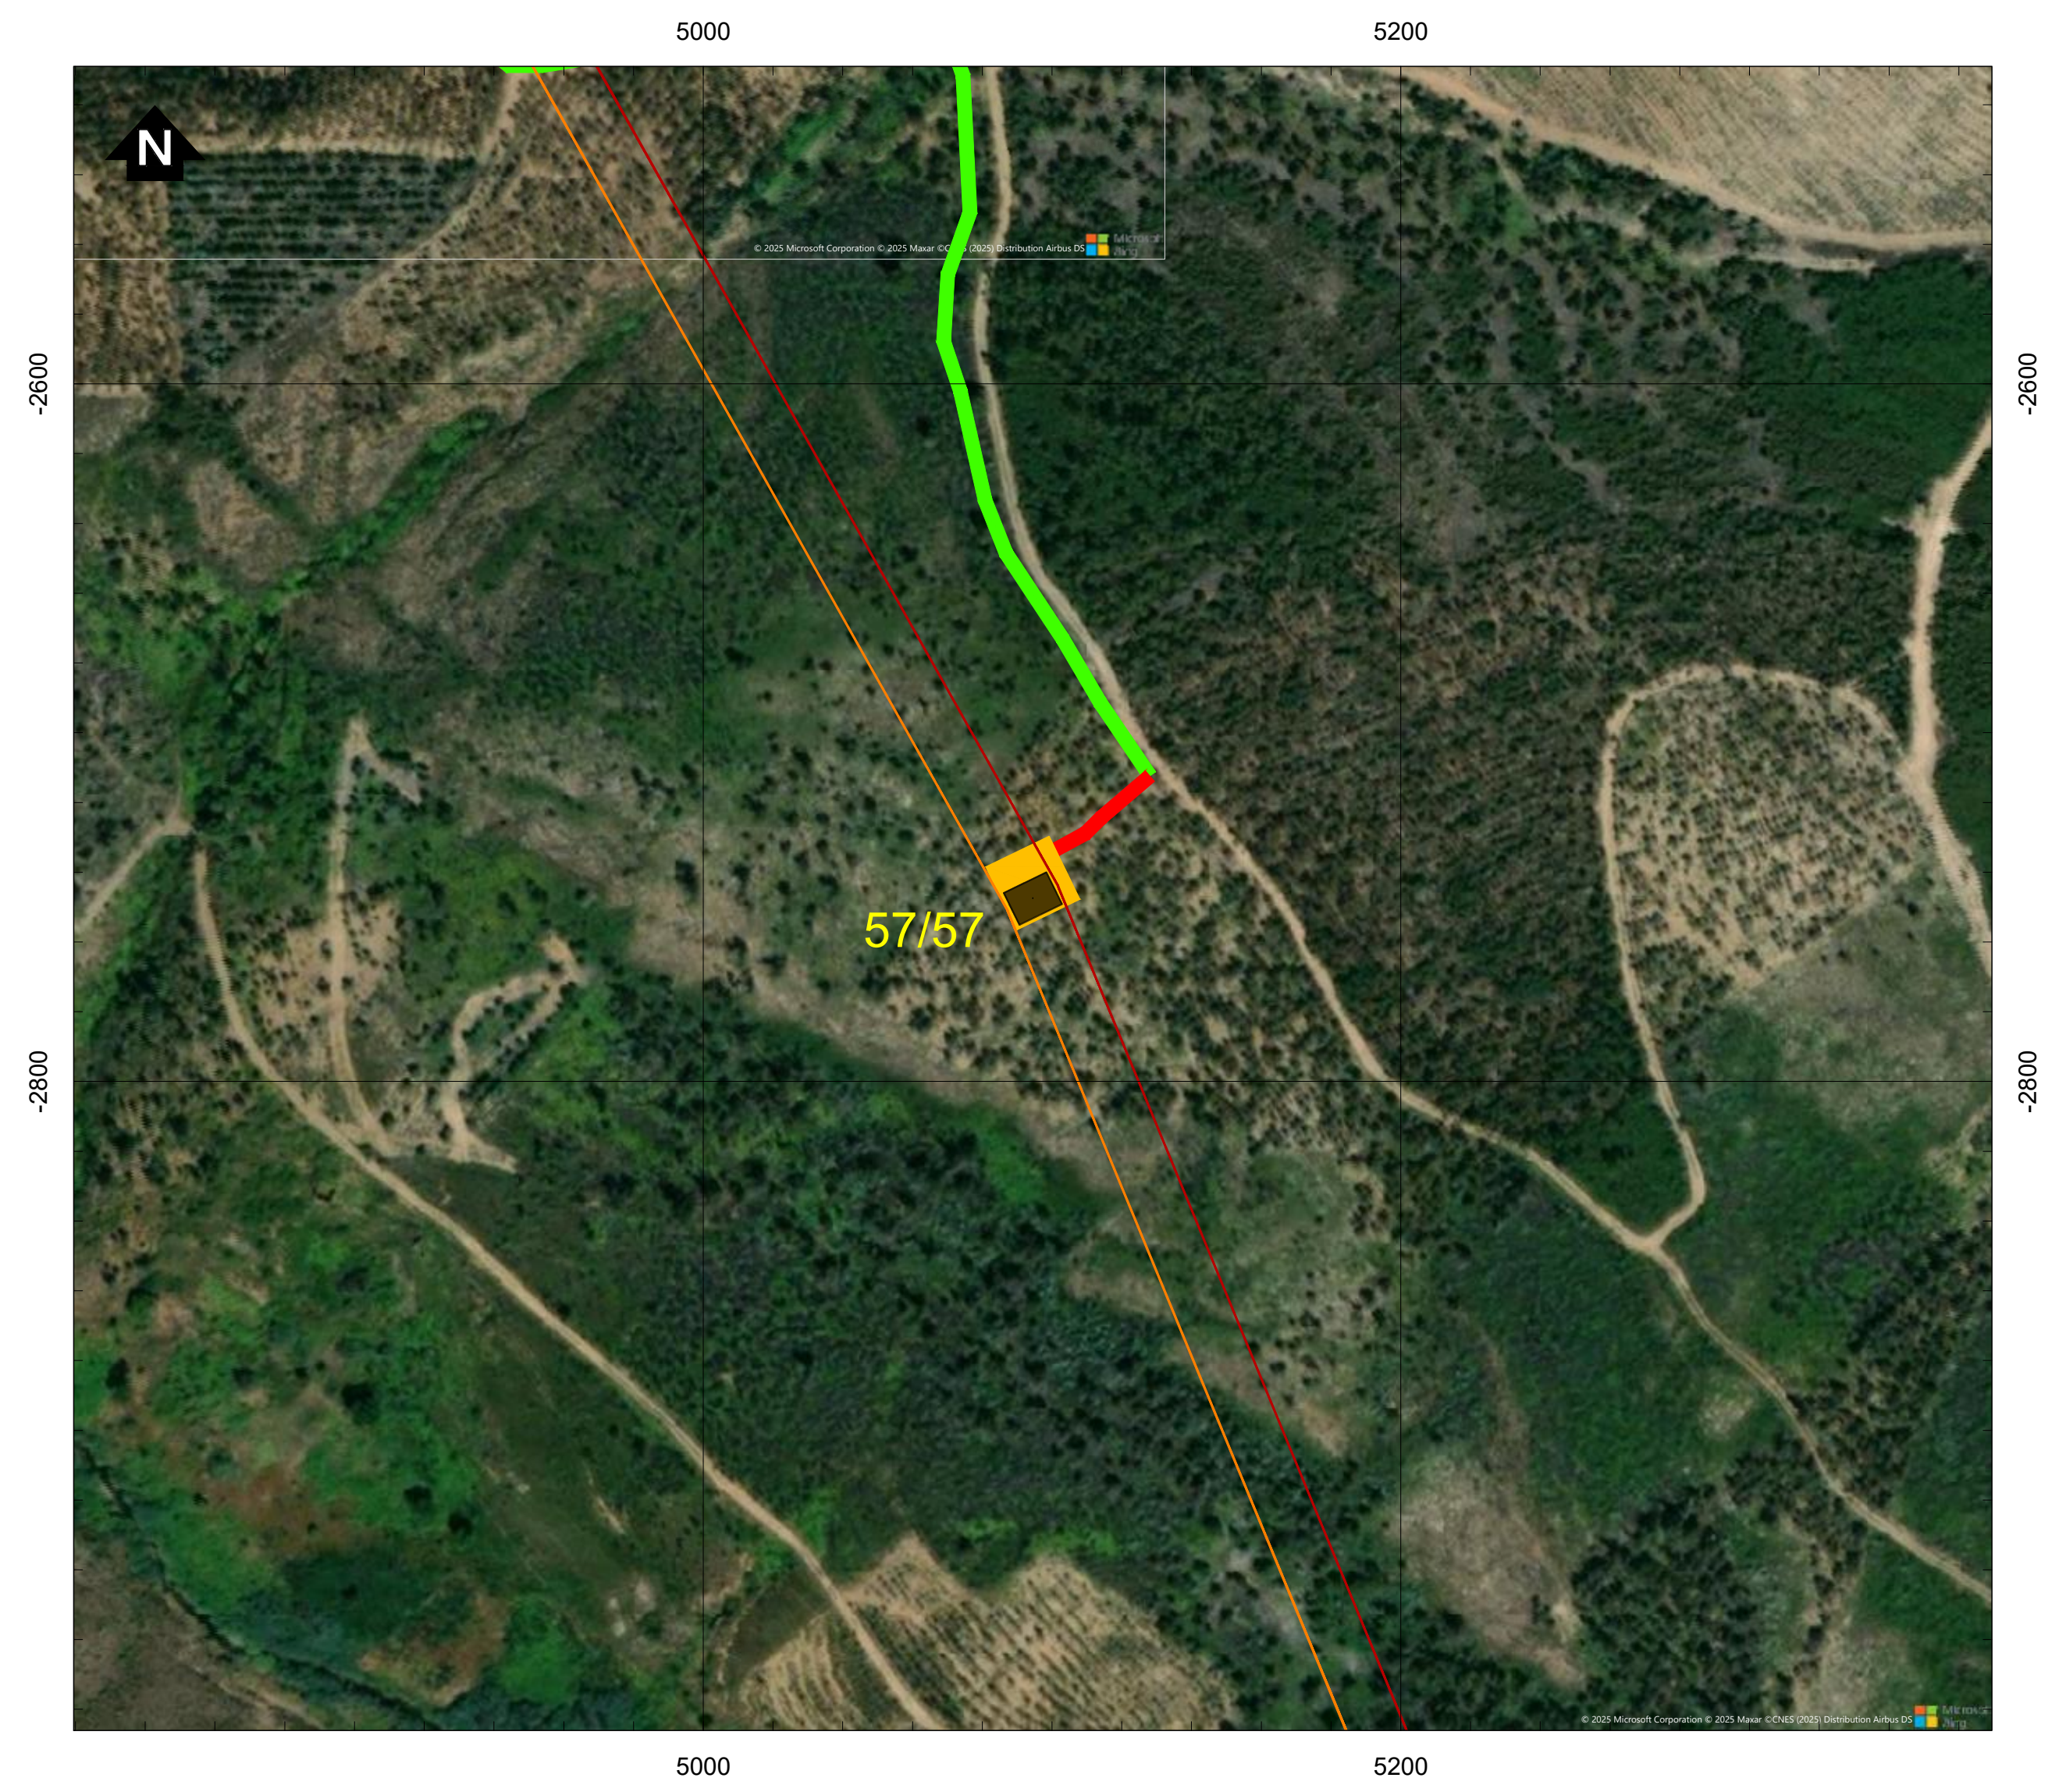

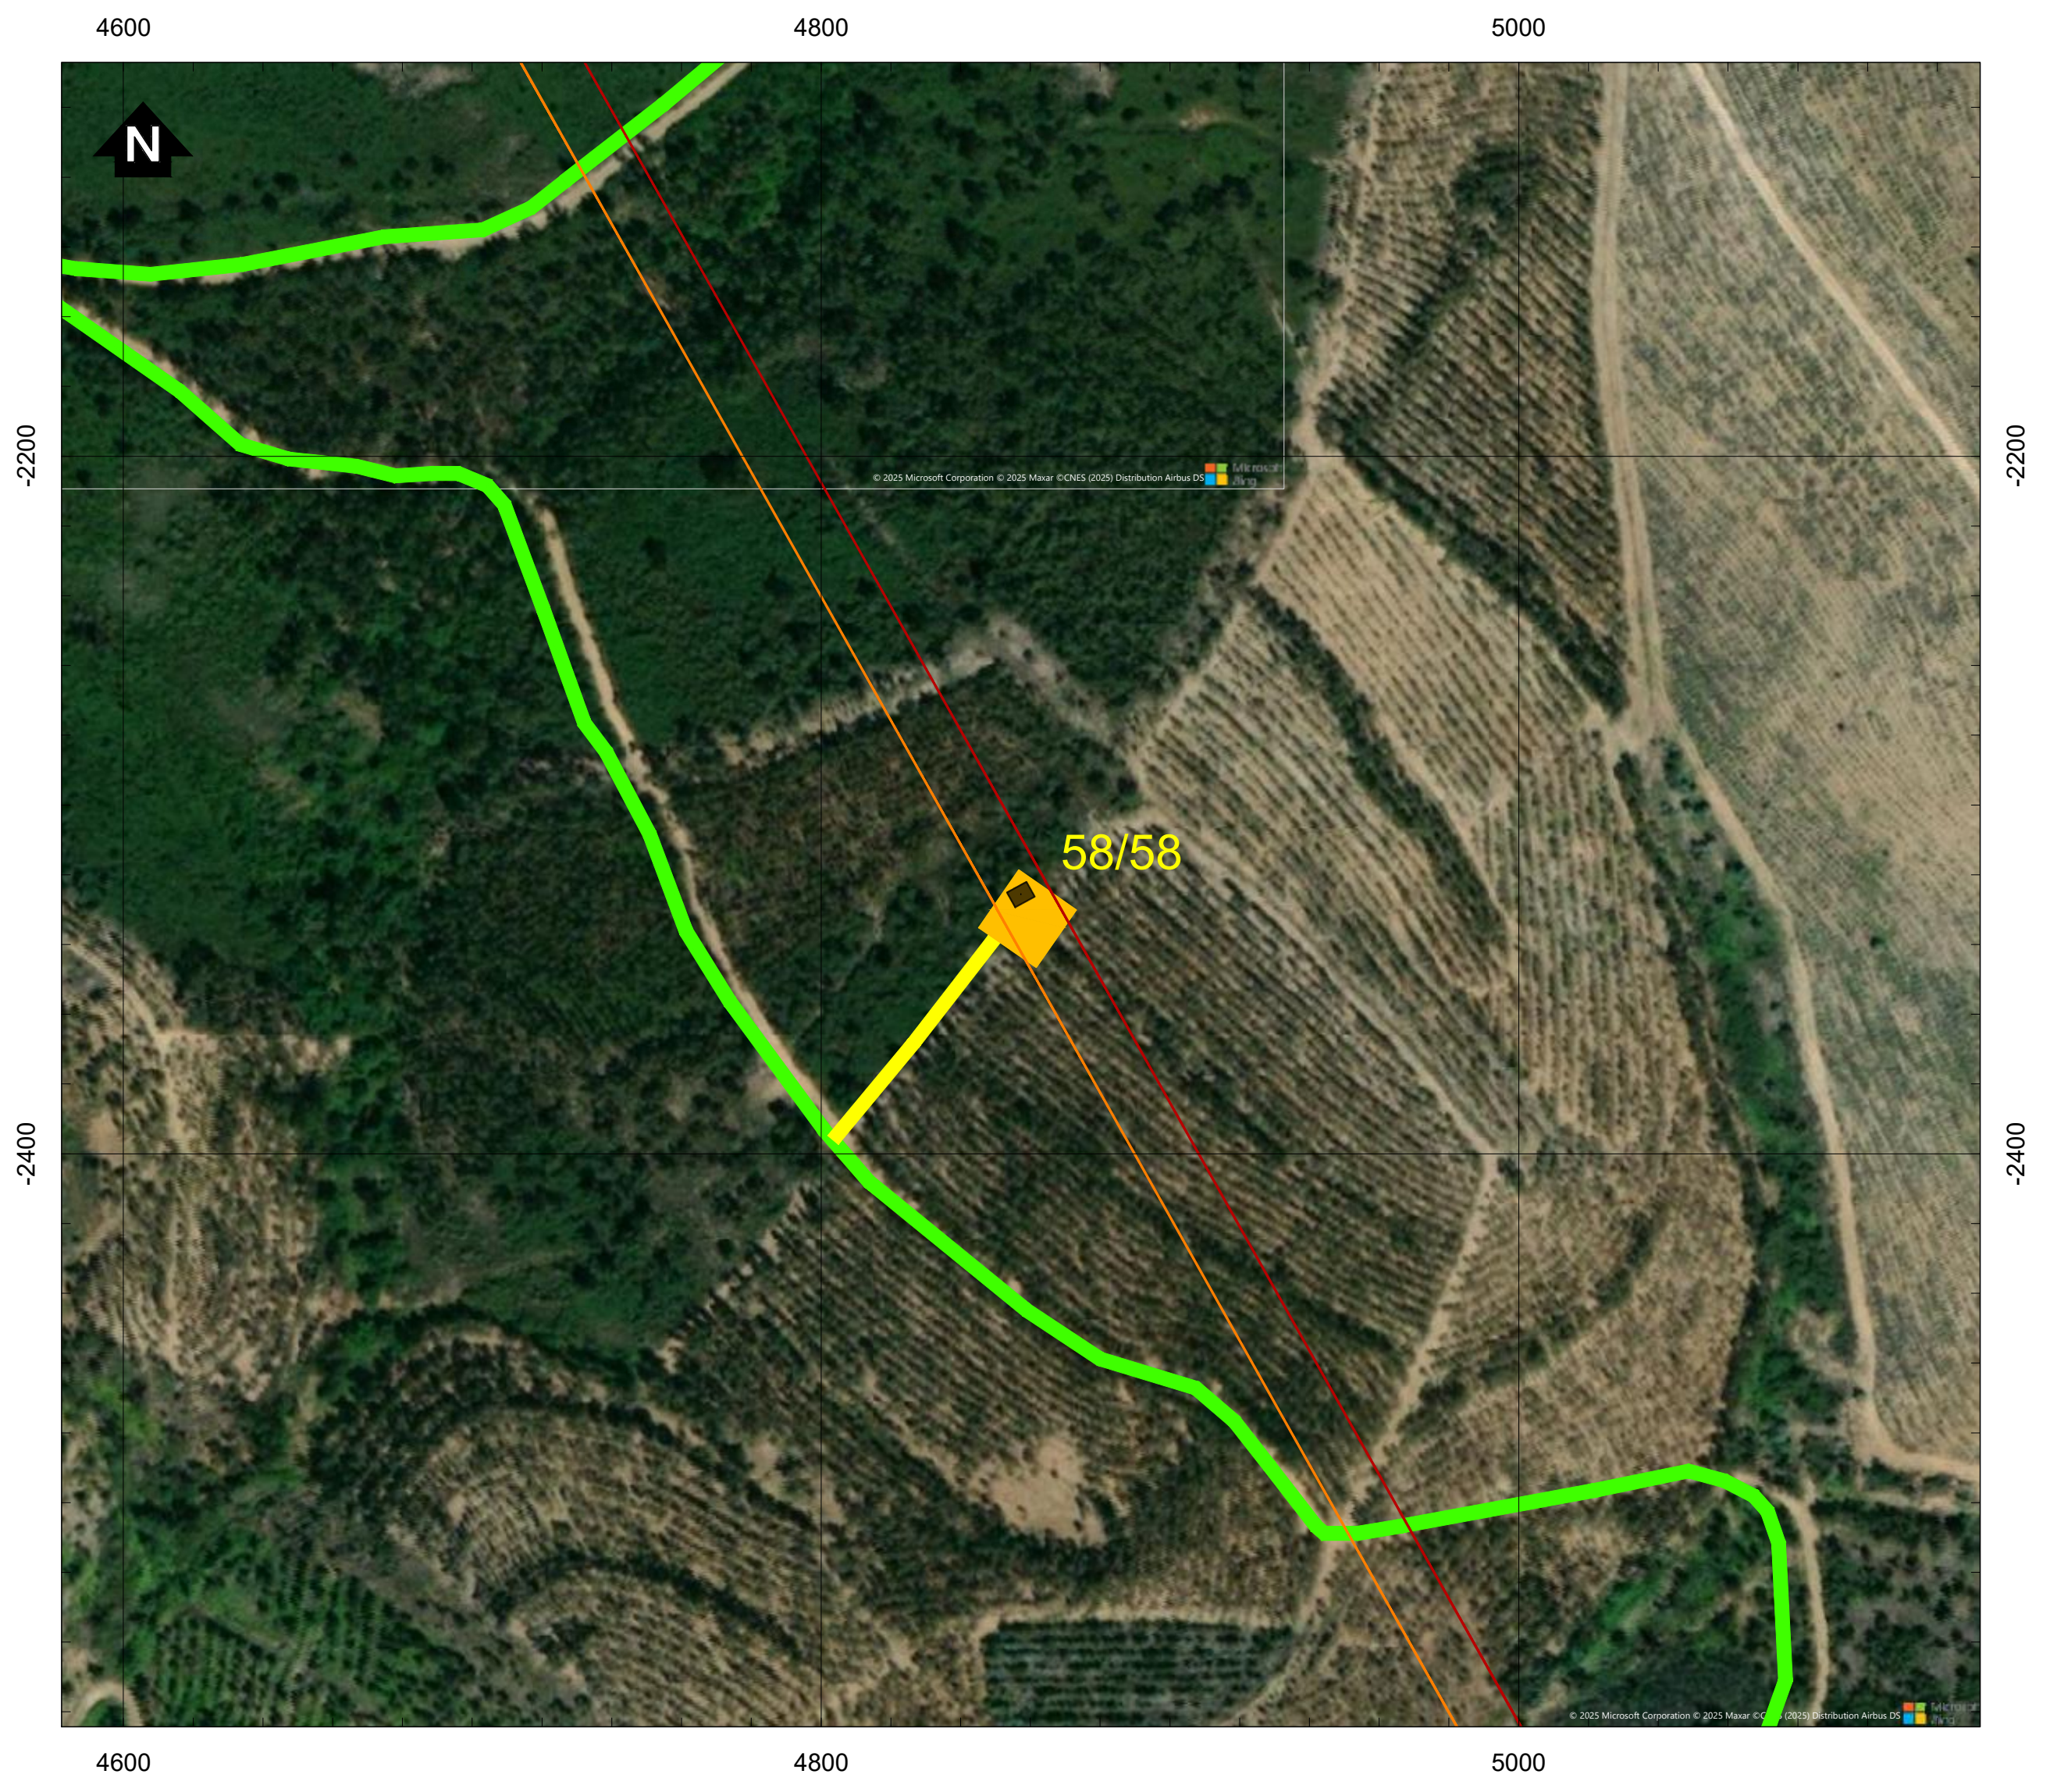

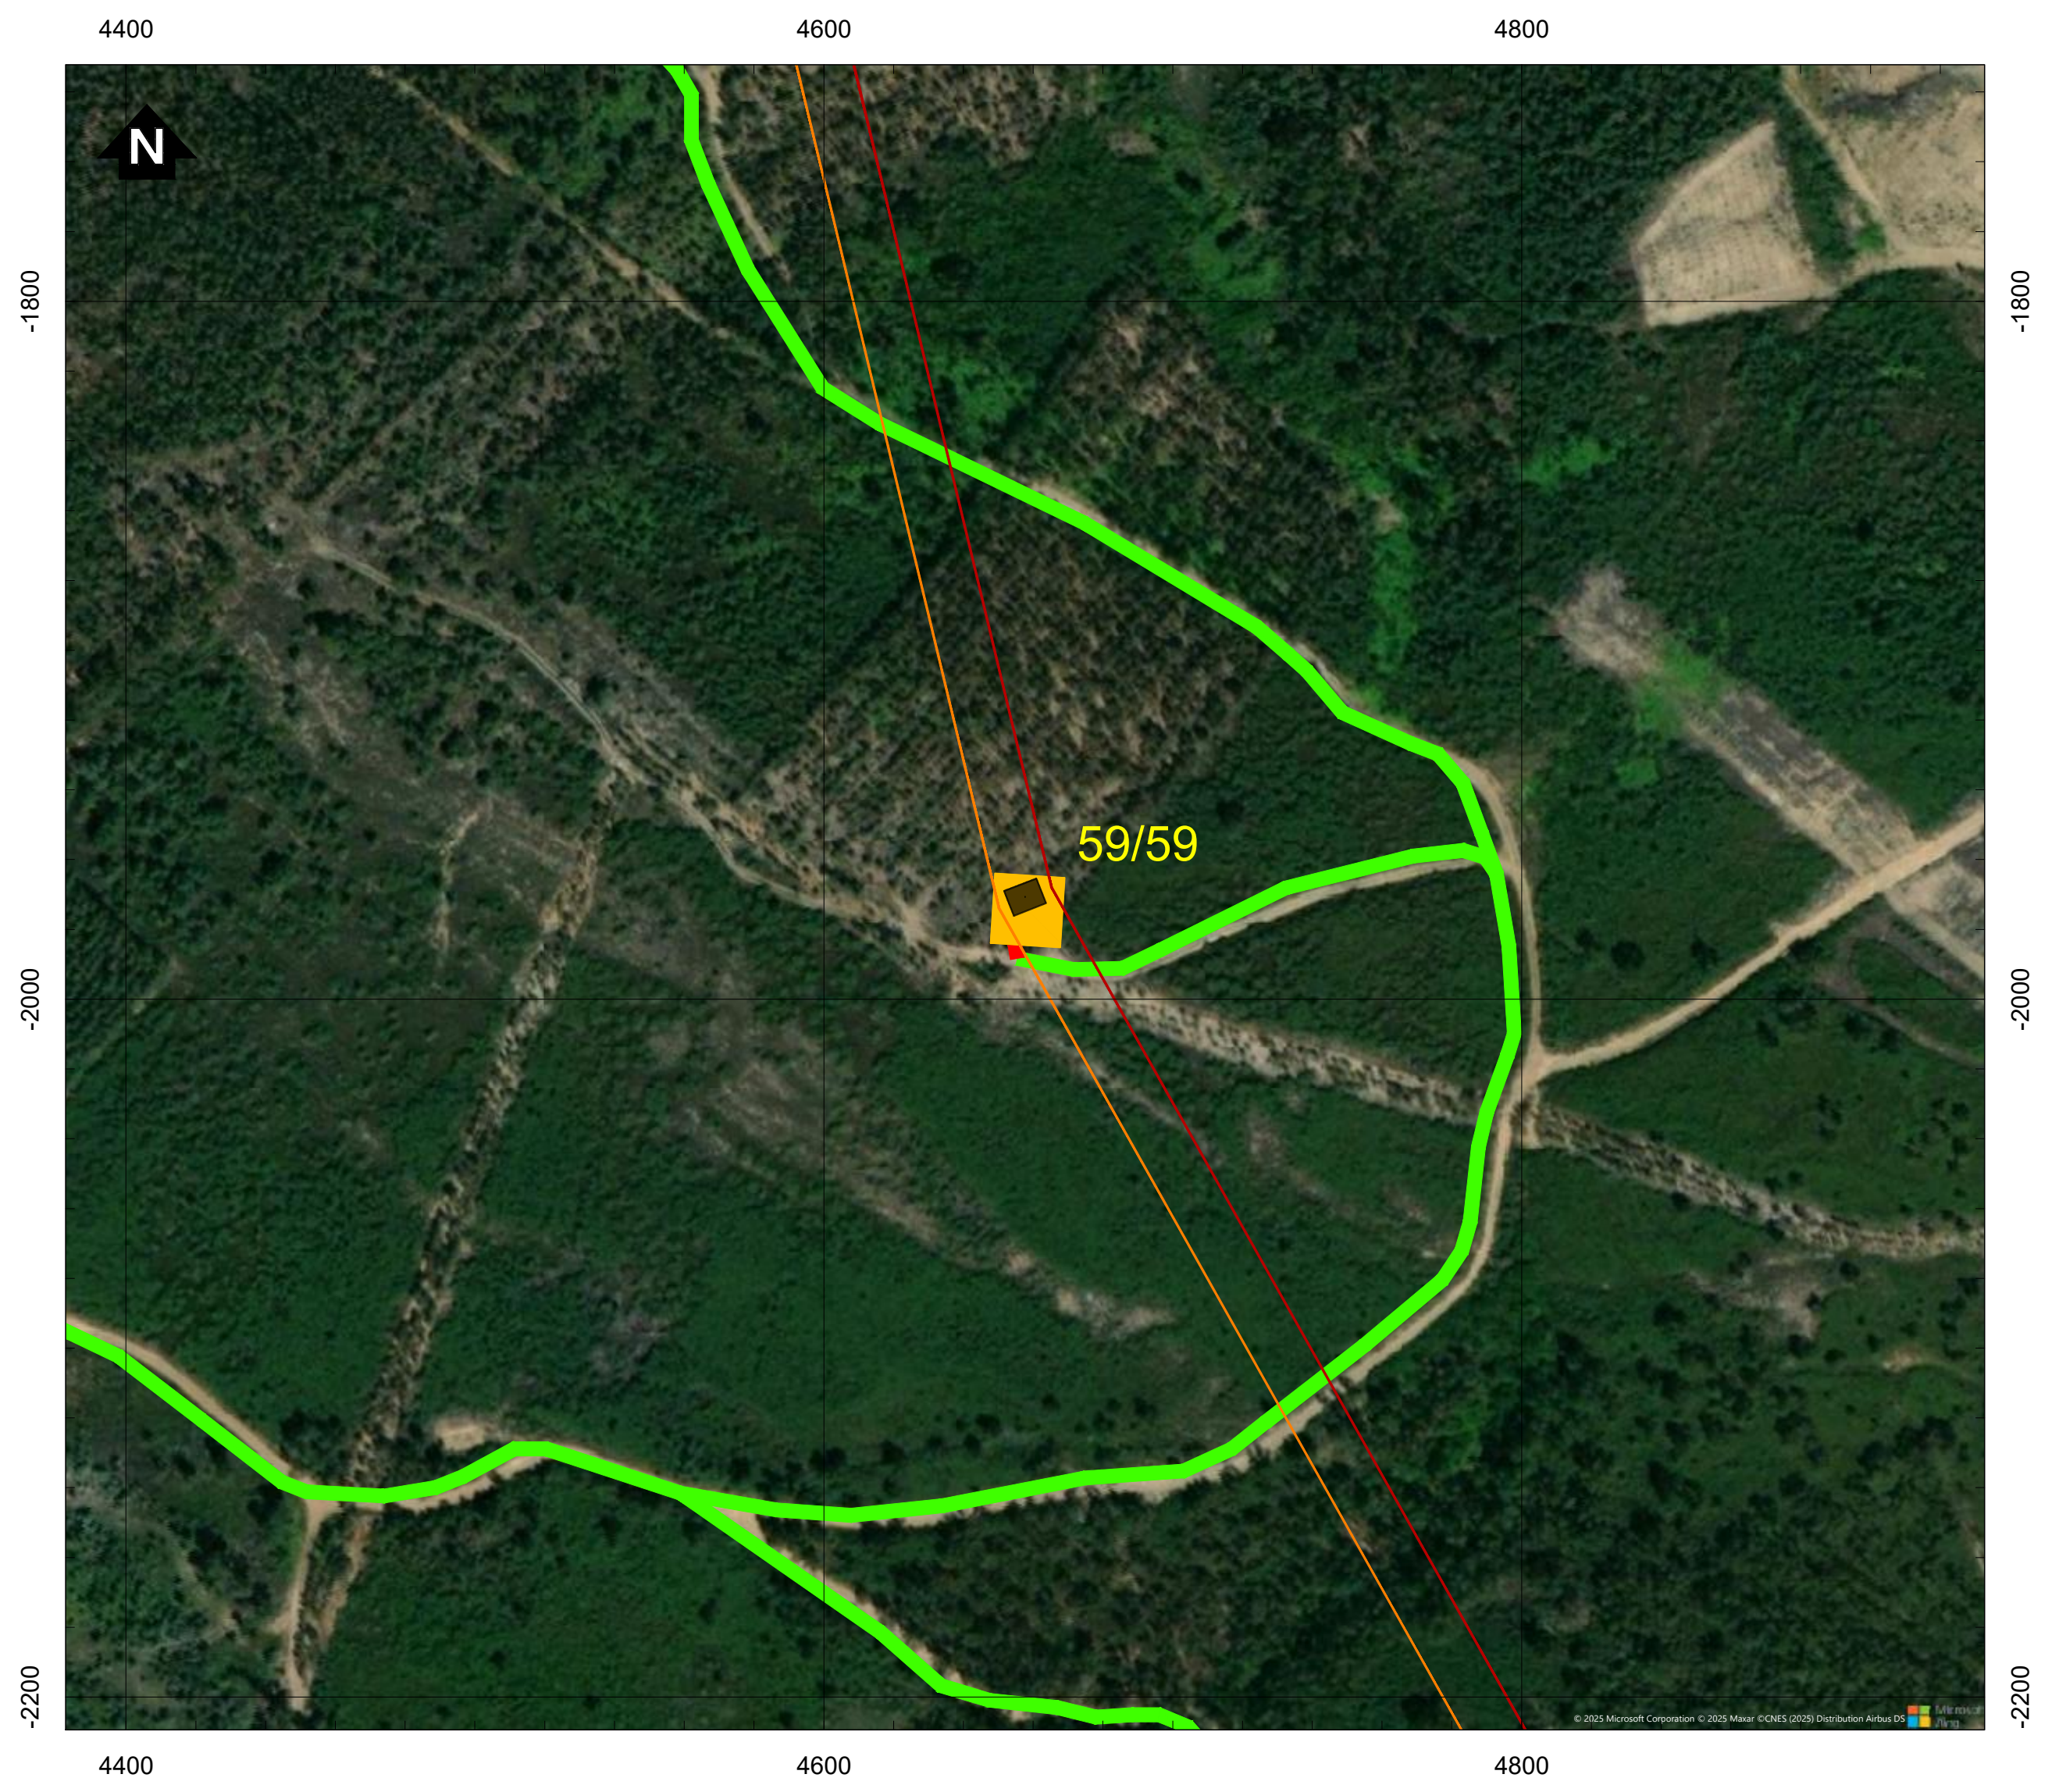

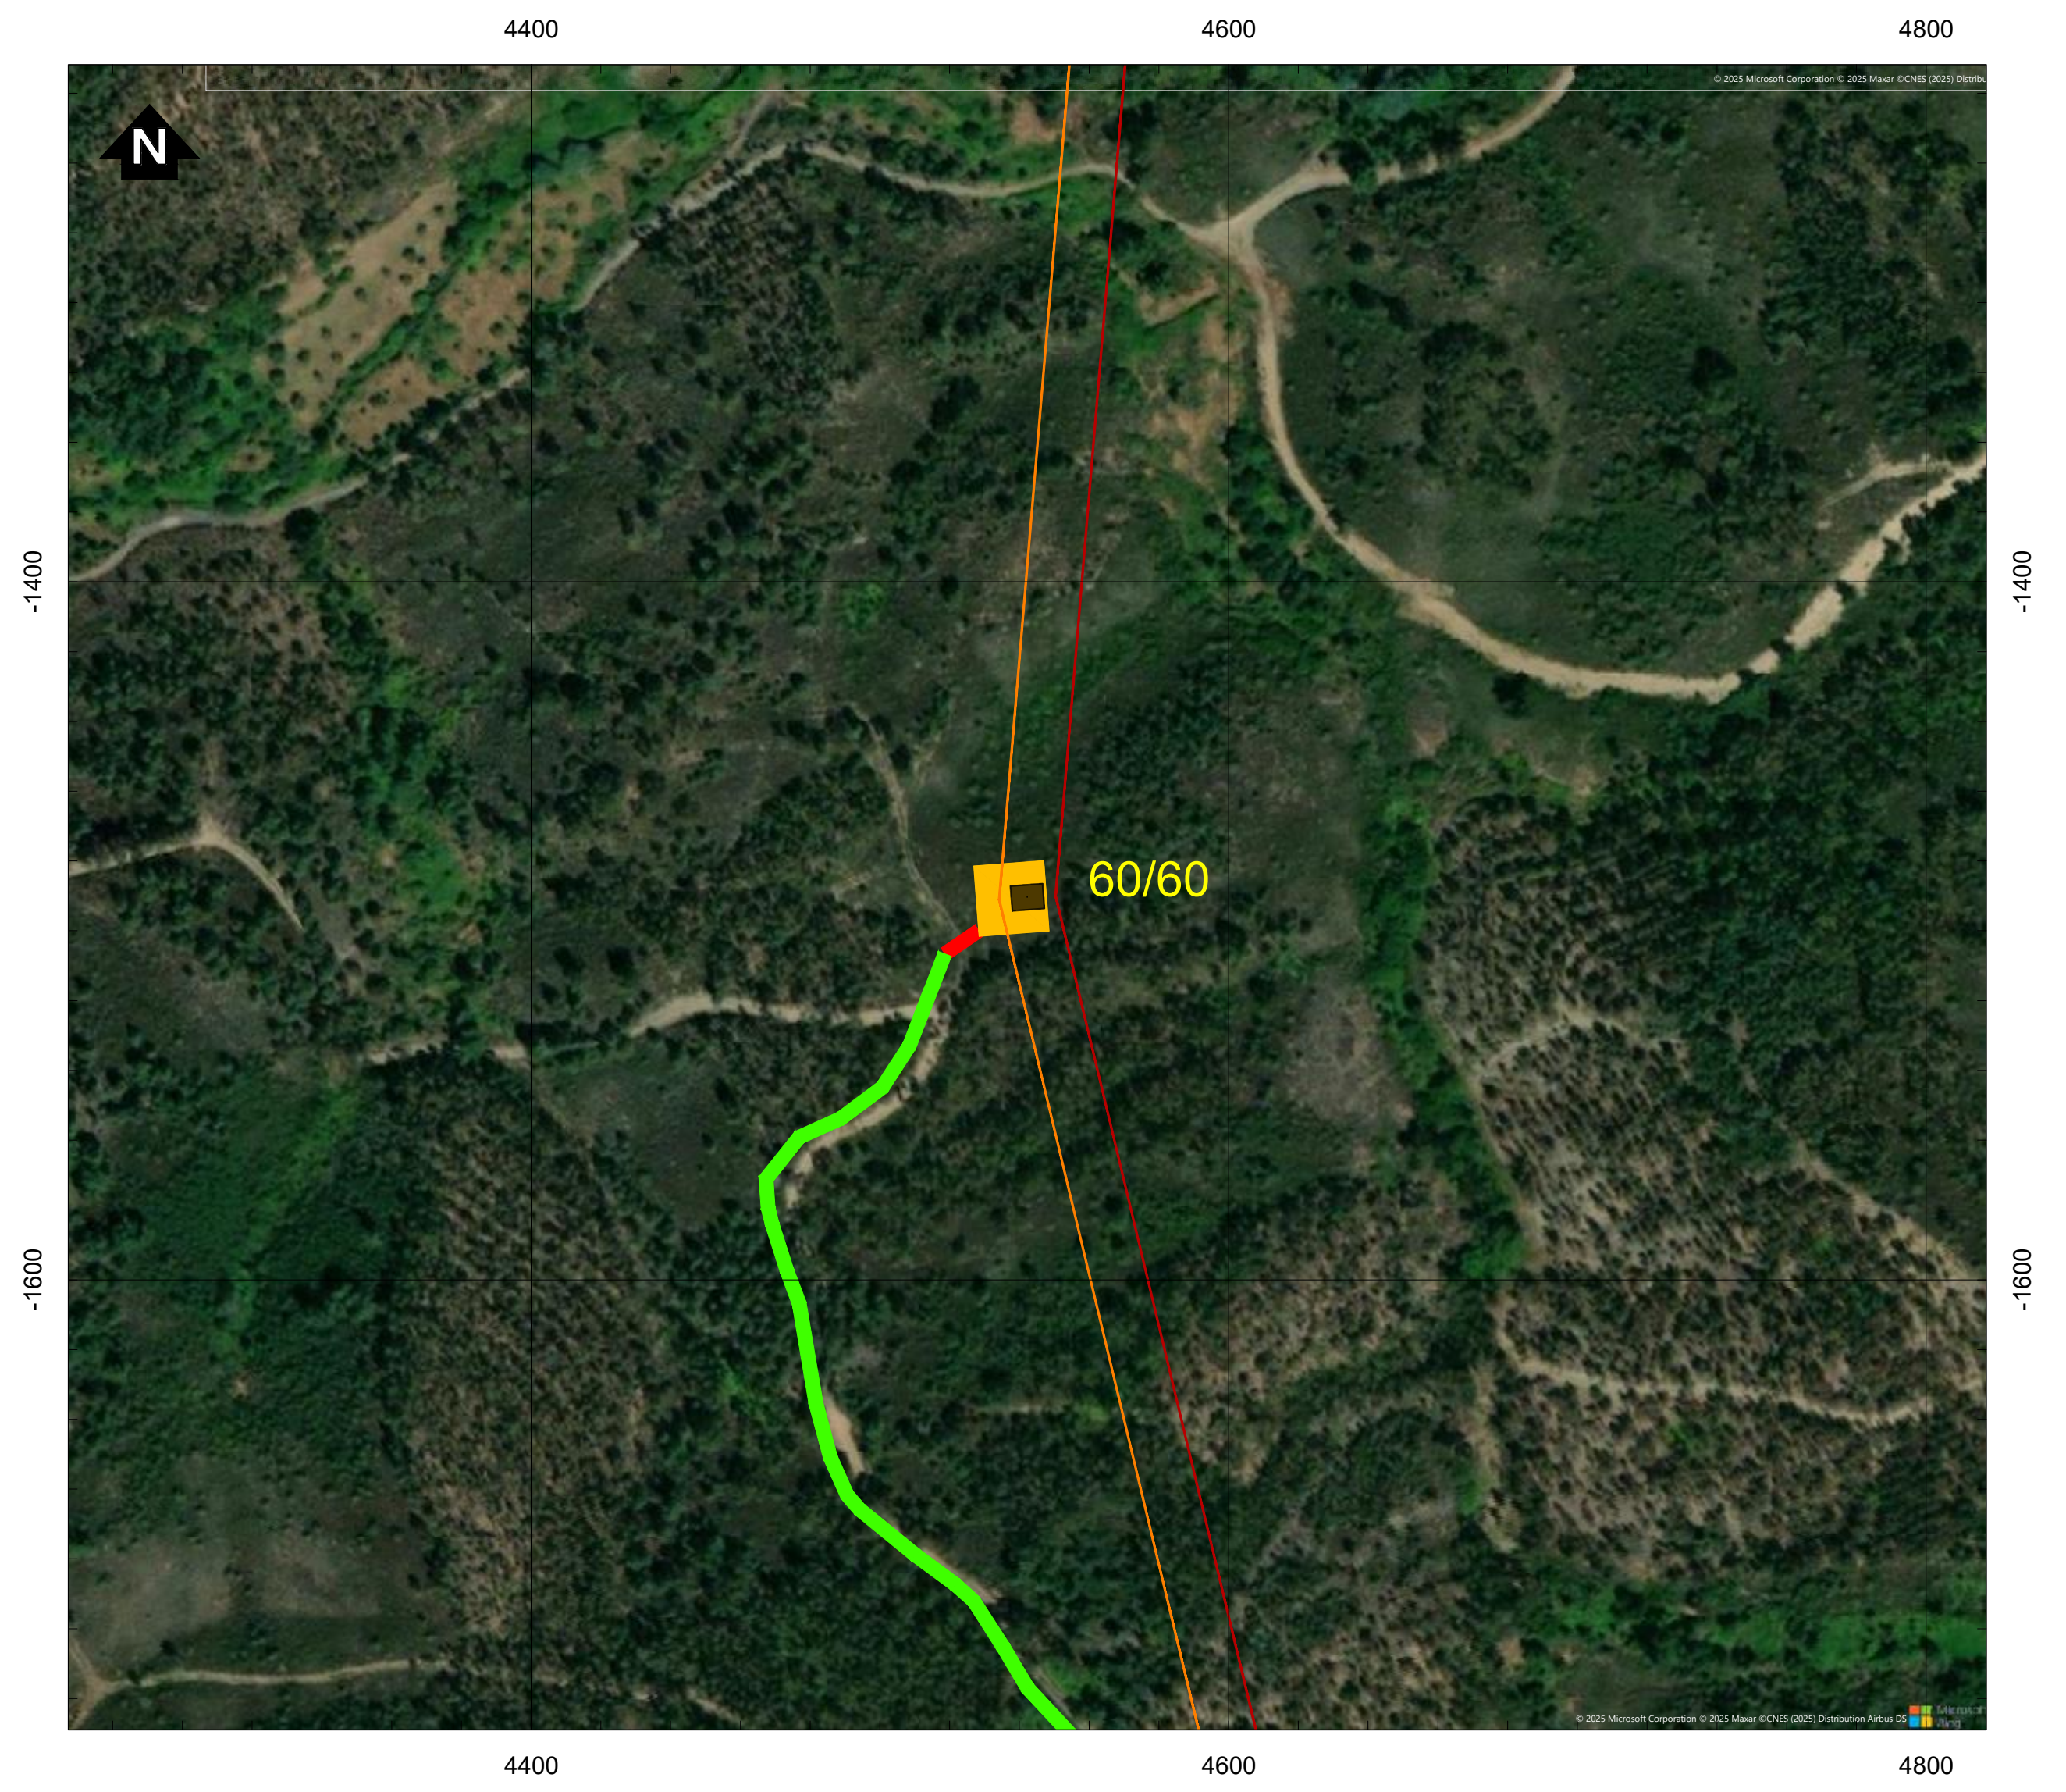

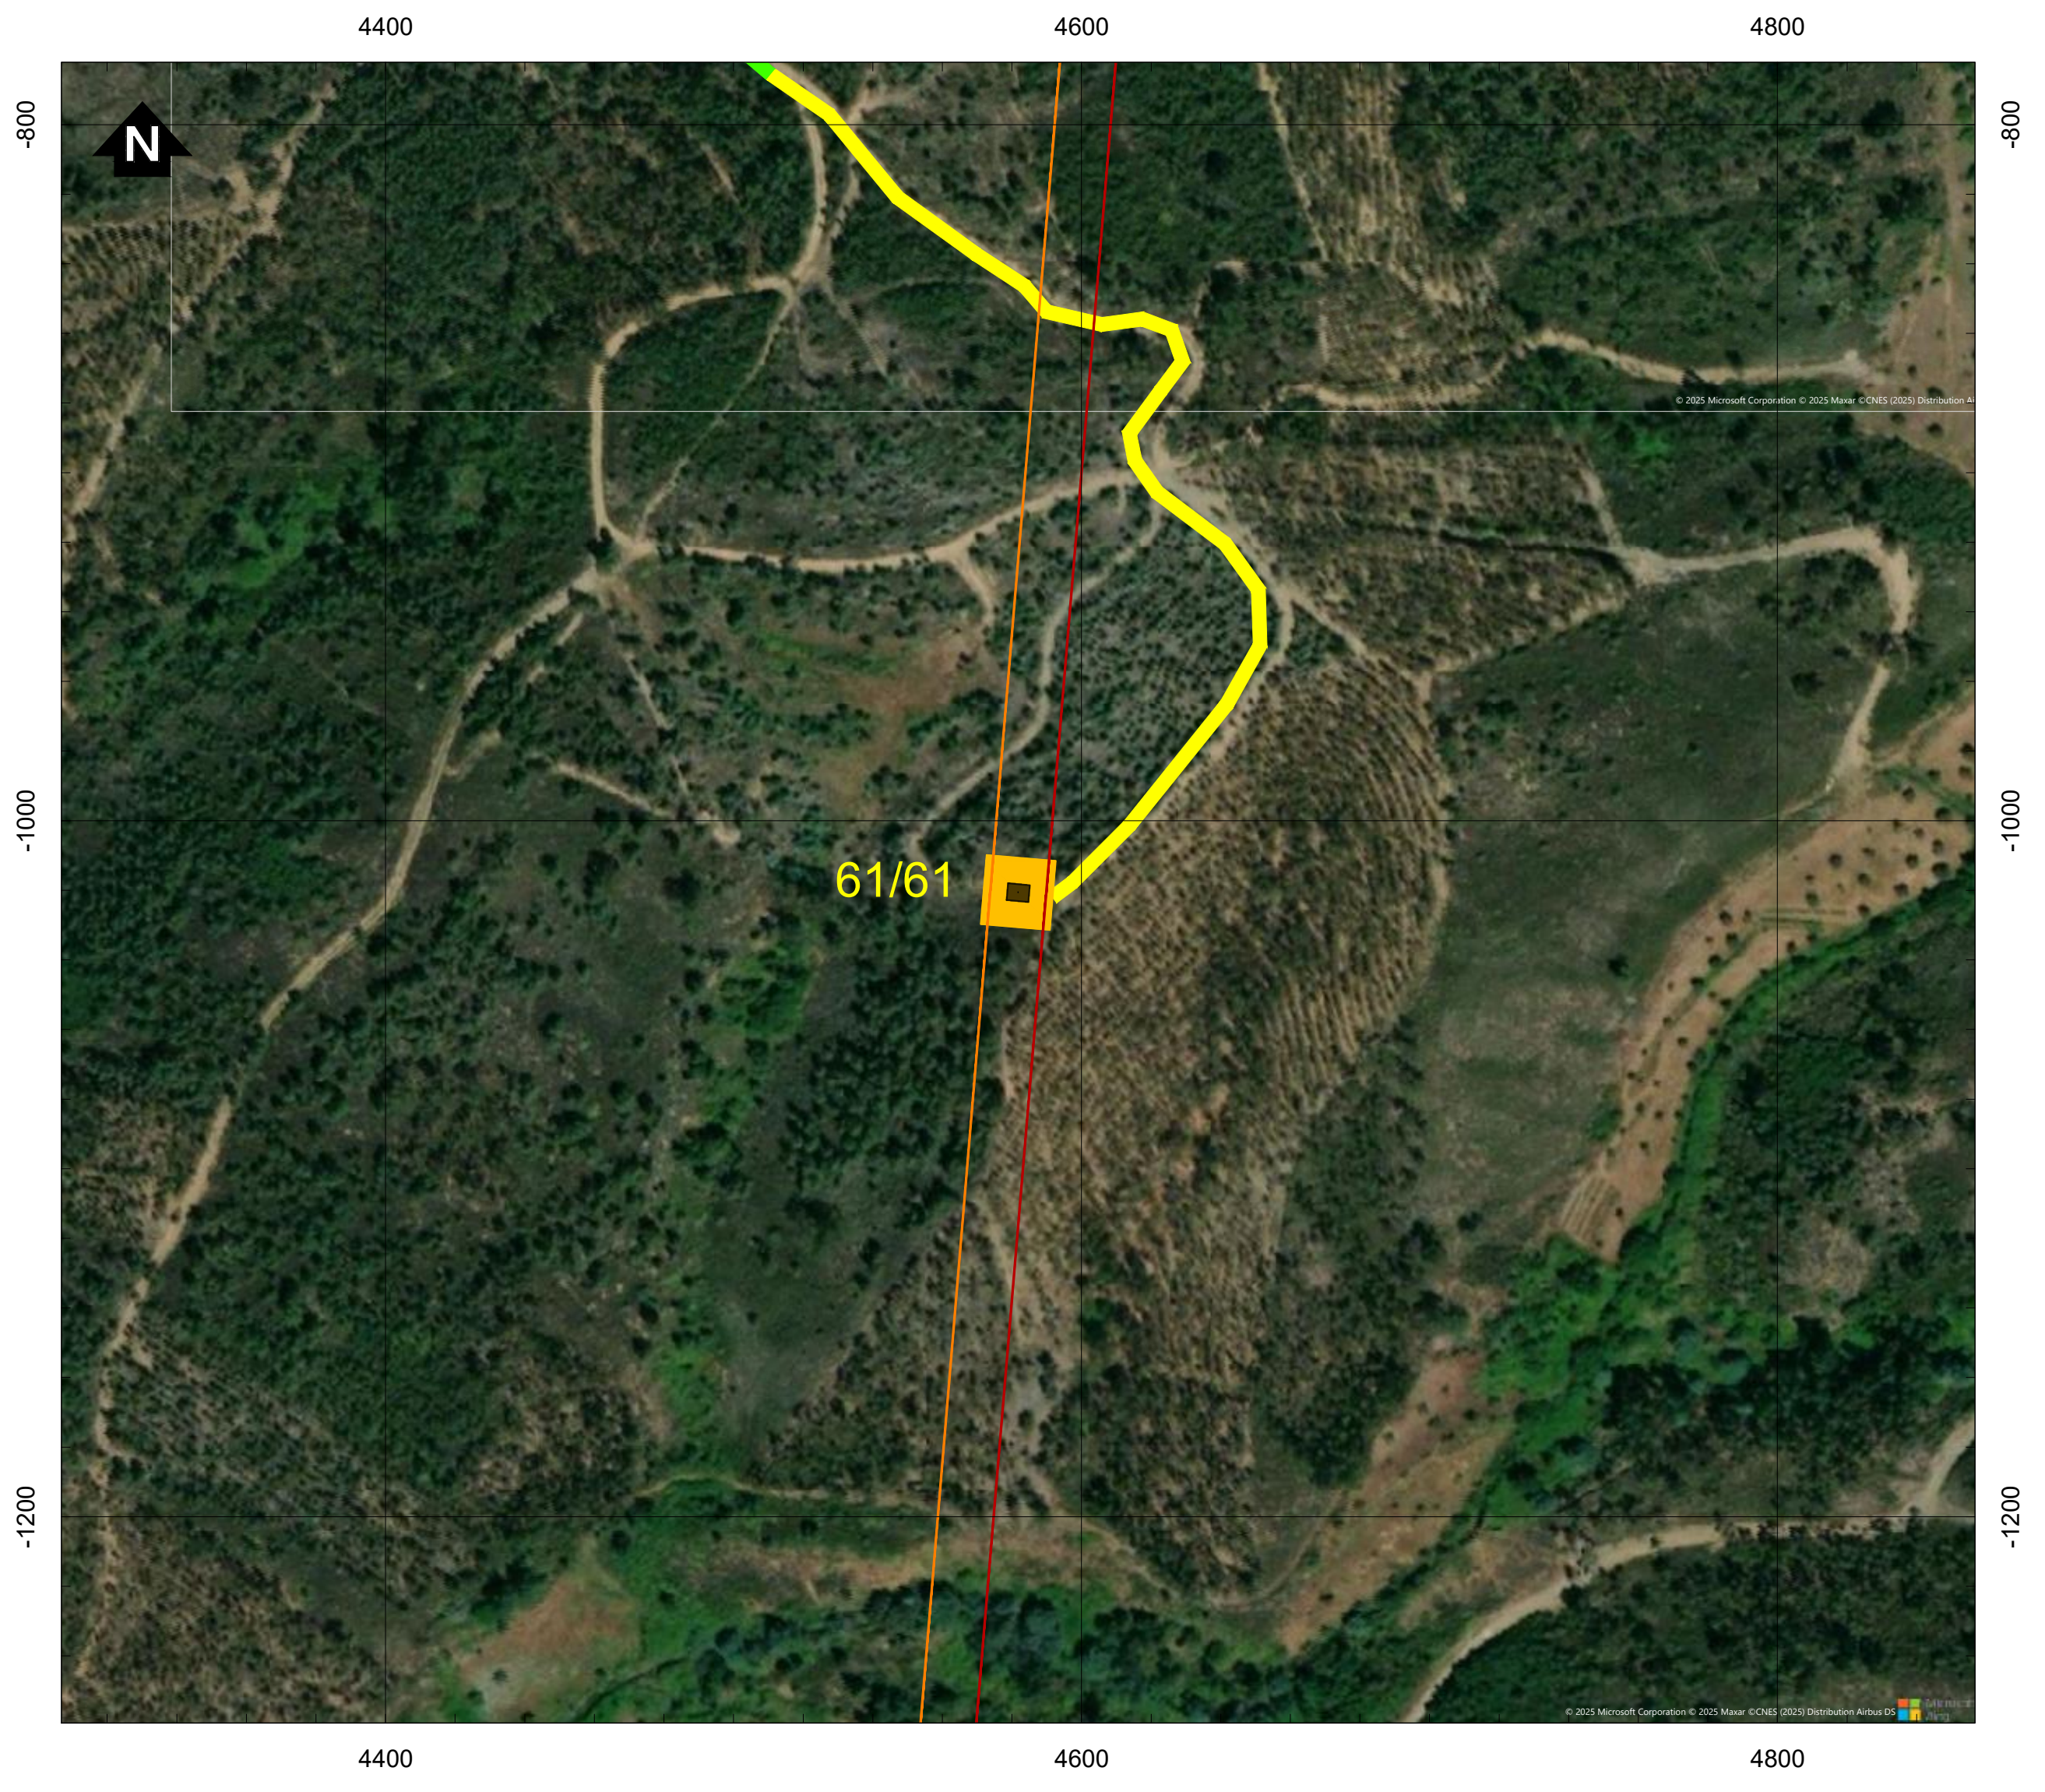

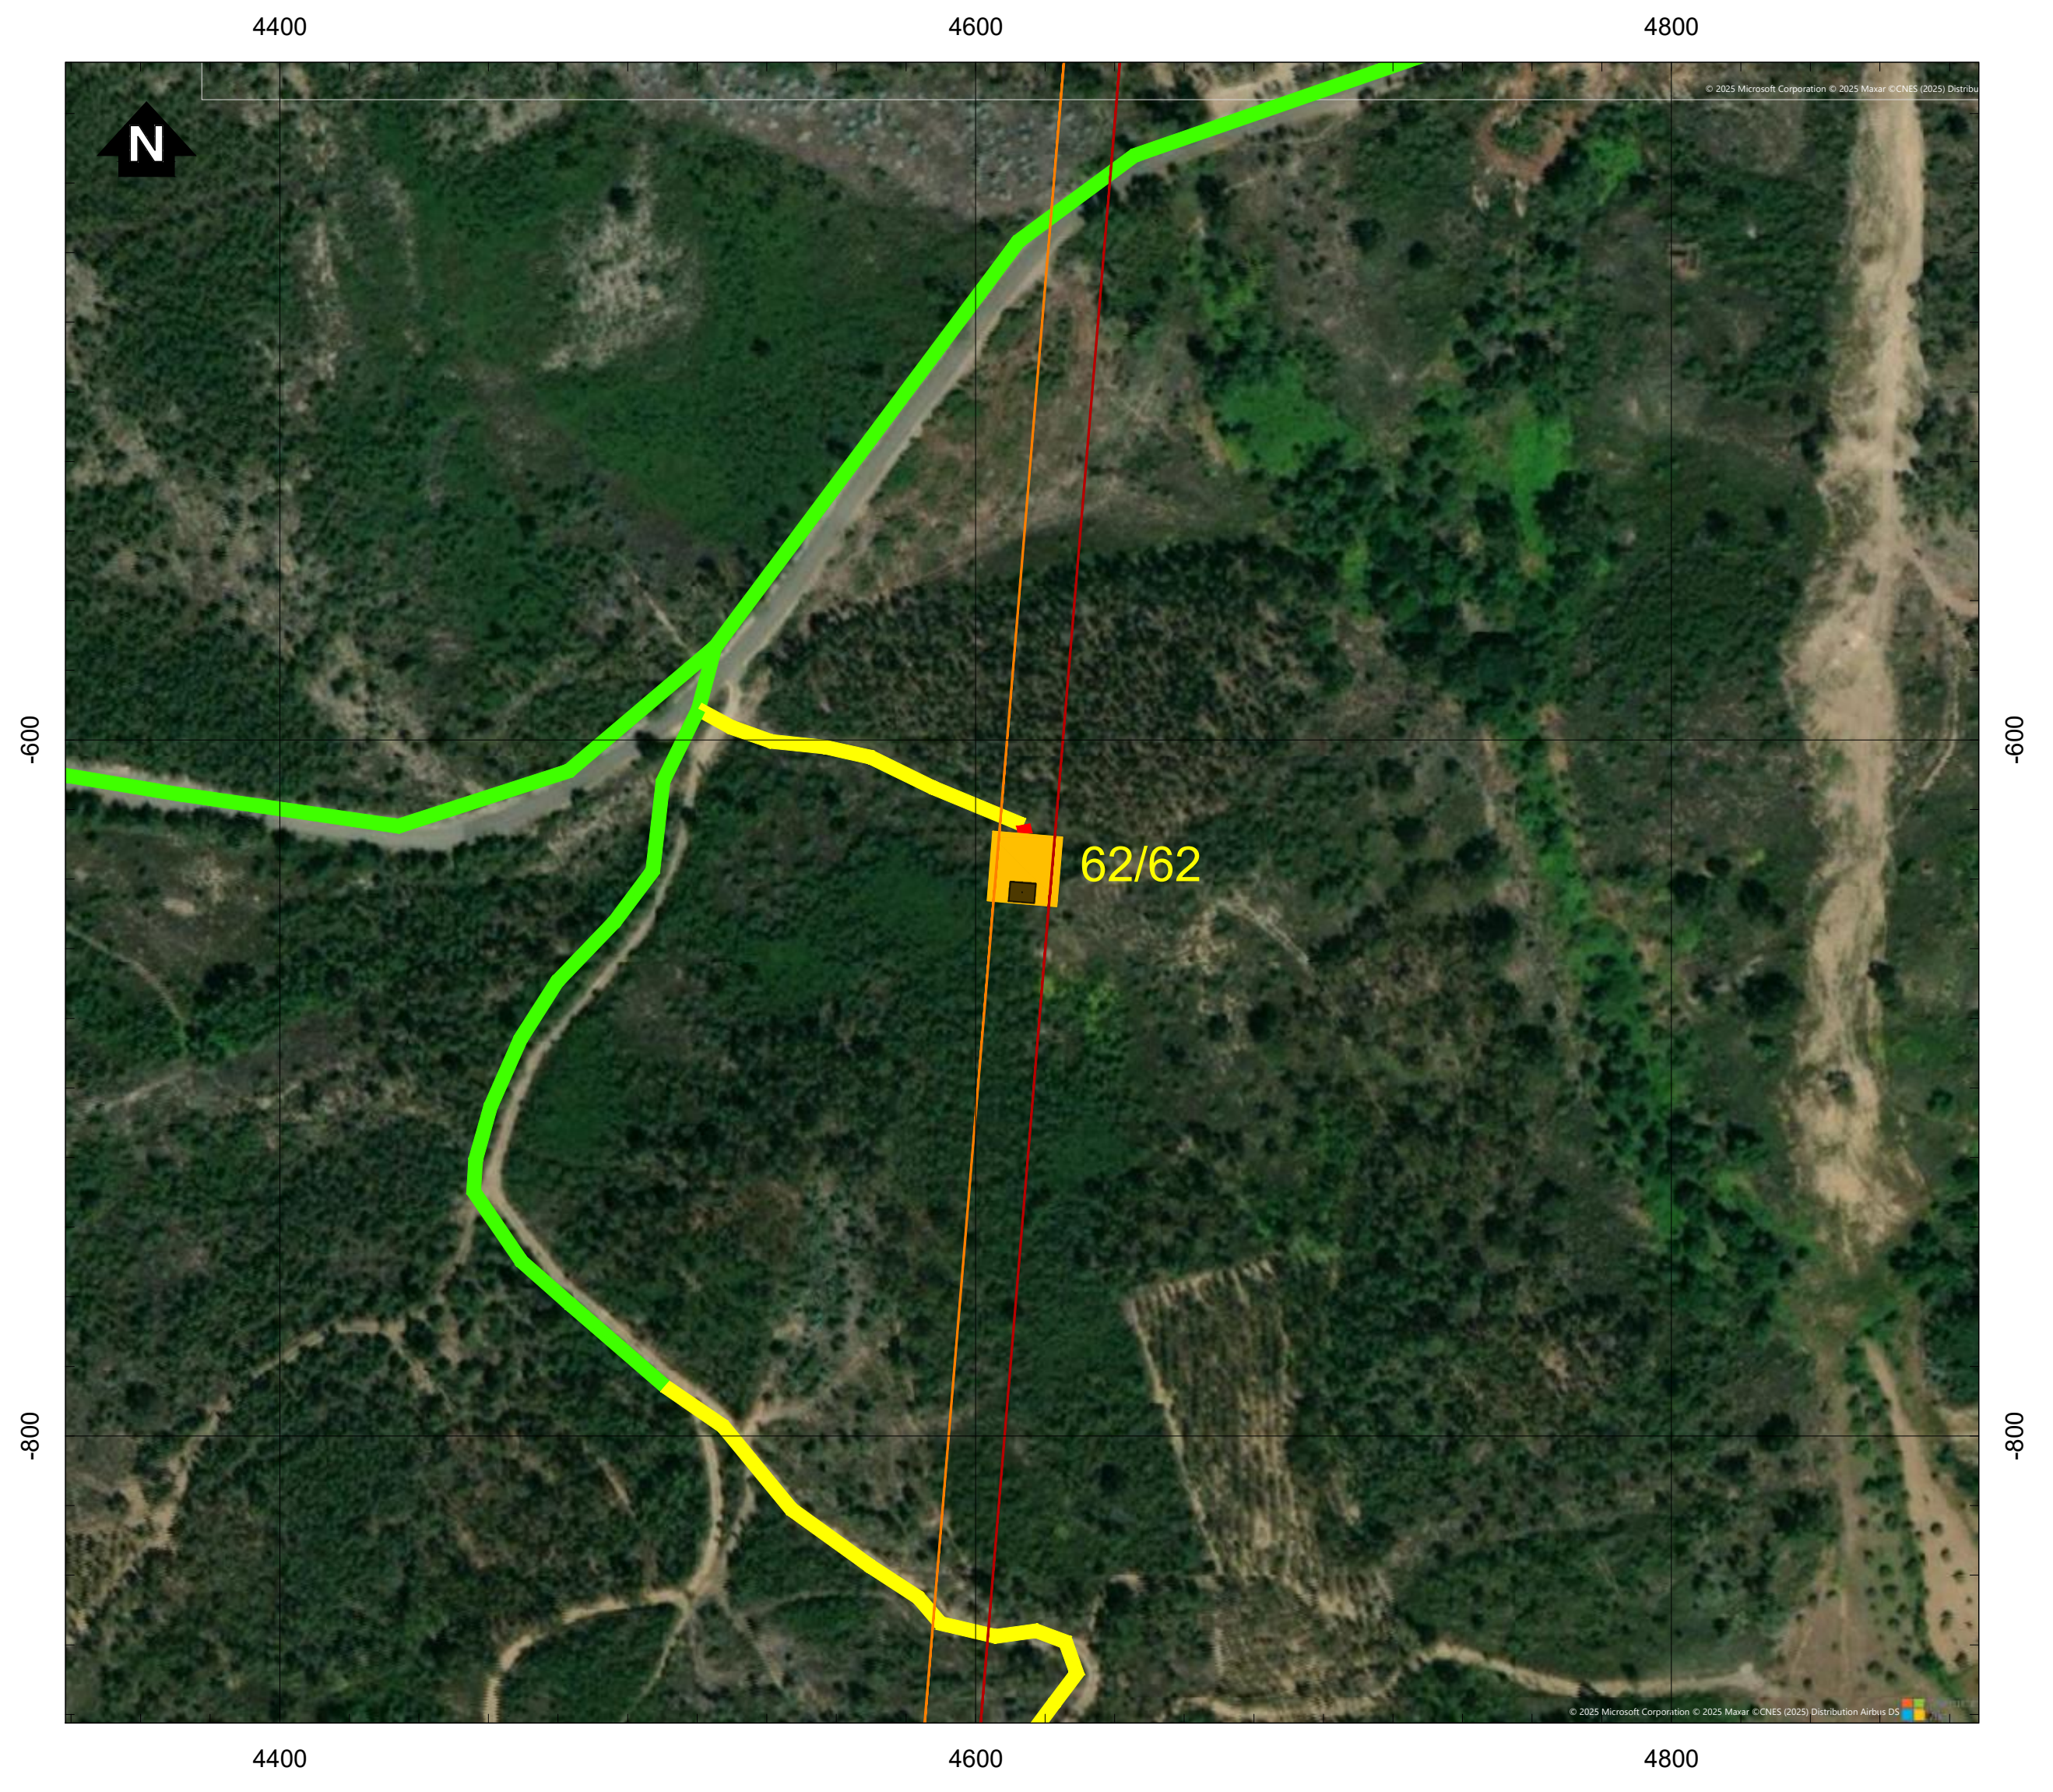

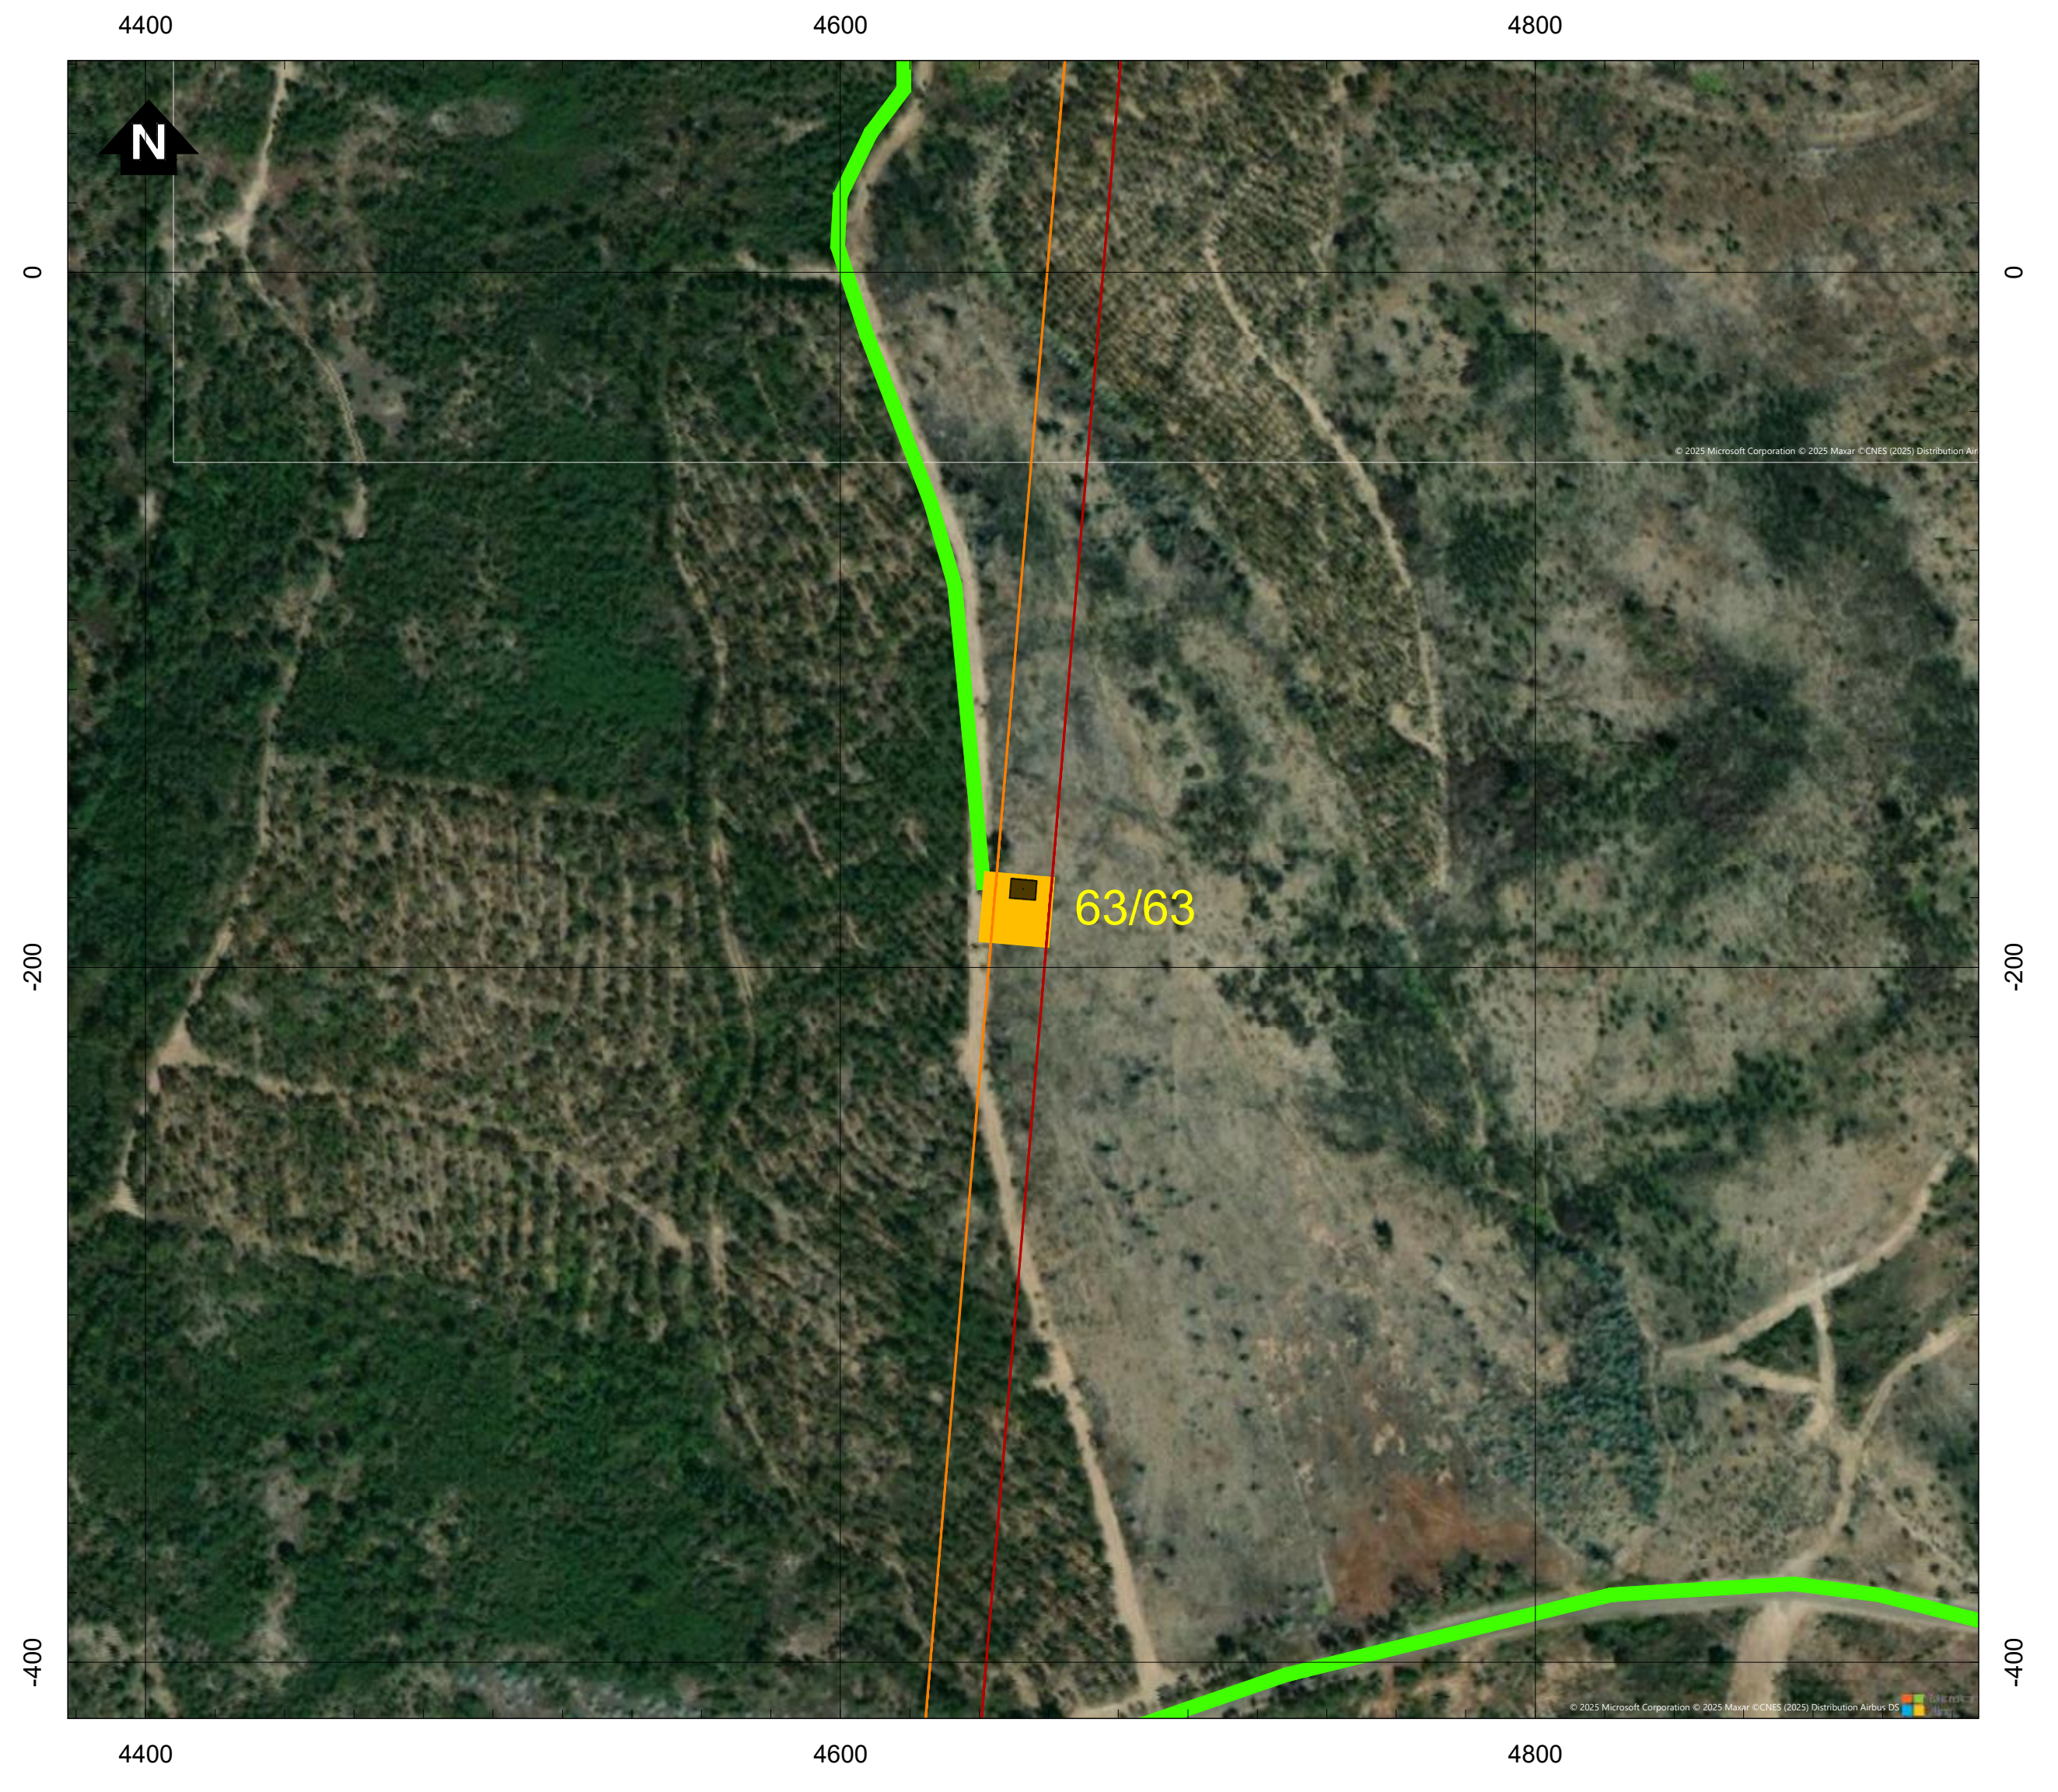

Simbologia

- Concelhos

Projeto em avaliação

Linhas a construir

- 🟥 Linha Abrantes - Bodiosa, a 400kV (LABT.BA)
- 🟧 Linha Abrantes - Paraimo, a 400kV (LABT.PI)

Linhas a Existentes a Modificar

- 🟪 Linha Bodiosa - Paraimo 1, a 400kV (LBA.PI1)
- 🟩 Linha Penela - Tábua, a 220kV (LPNL.TBA)

Apoios

- ■ Área Permanente - Apoios Novos
- ● Existentes (a desmontar)
- 🟦 Área Permanente - Apoios Existentes (a modificar)
- 🟨 Área de ocupação temporária (400 m2)

Acessos

- 🟥 Acessos a criar
- 🟨 Acessos existentes a melhorar
- 🟩 Acessos existentes

REV	DATA	RESP.	DESCRIÇÃO

REVISÃO

CLIENTE
REN

PROJETO
ESTUDO DE IMPACTE AMBIENTAL DA
LINHA DUPLA ABRANTES - ZONA DE ANADIA, A 400KV

Green by FUTURE

DESIGNAÇÃO
IMPLANTAÇÃO DO PROJETO (À ESCALA 1:2000)

		ESCALAS	DESENHO Nº	FOLHA	REVISÃO
RESP.	Cristina Reis	1:2000	2A	7/39	
CO-AUTOR	Bruno Machado				
DATA	Julho 2025		FICHEIRO	D2A_W24006_001_Implantação_1-2000.dwg	

Sistema de Coordenadas: ETRS 1989 Portugal TM06
Divisão Administrativa: DGTerritório - CAOP2024
Base Cartográfica: Bing Maps © 2025 Microsoft Corporation

D:\BRM\TRABALHOS\W24006_REN-Bodiosa-Paraimo\Desenho\D2A_W24006_001_Implantação_1-2000.dwg

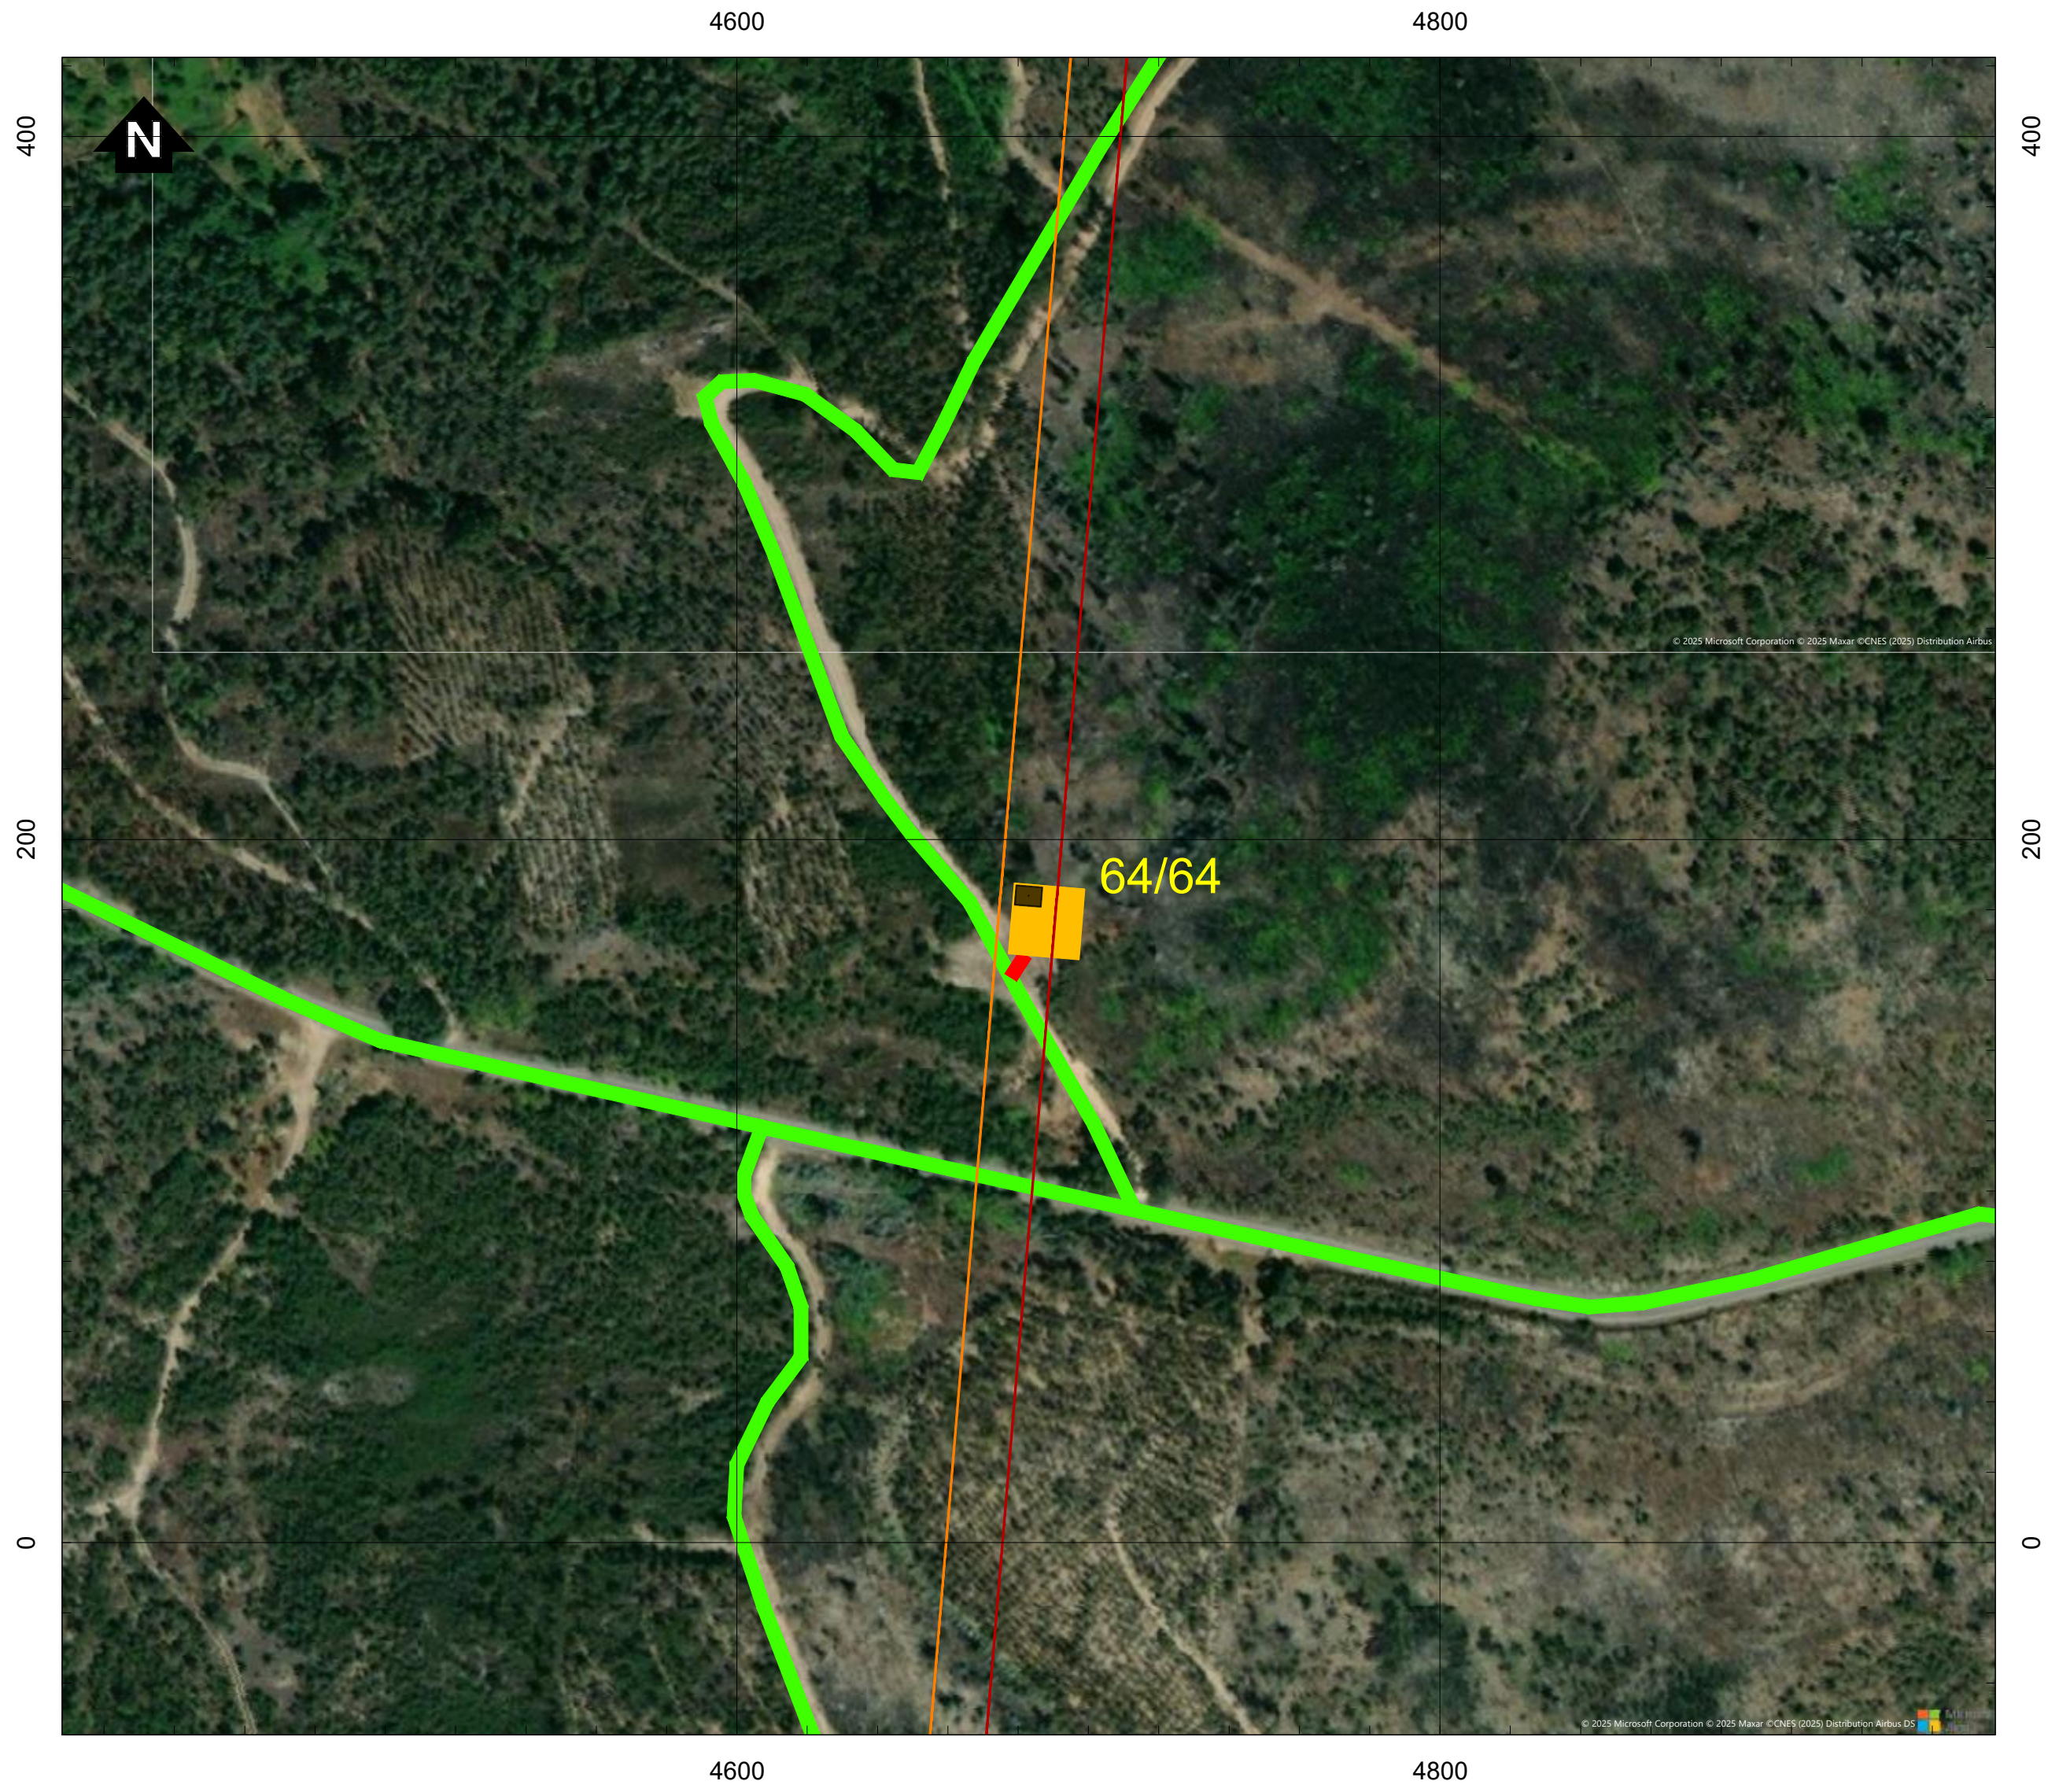

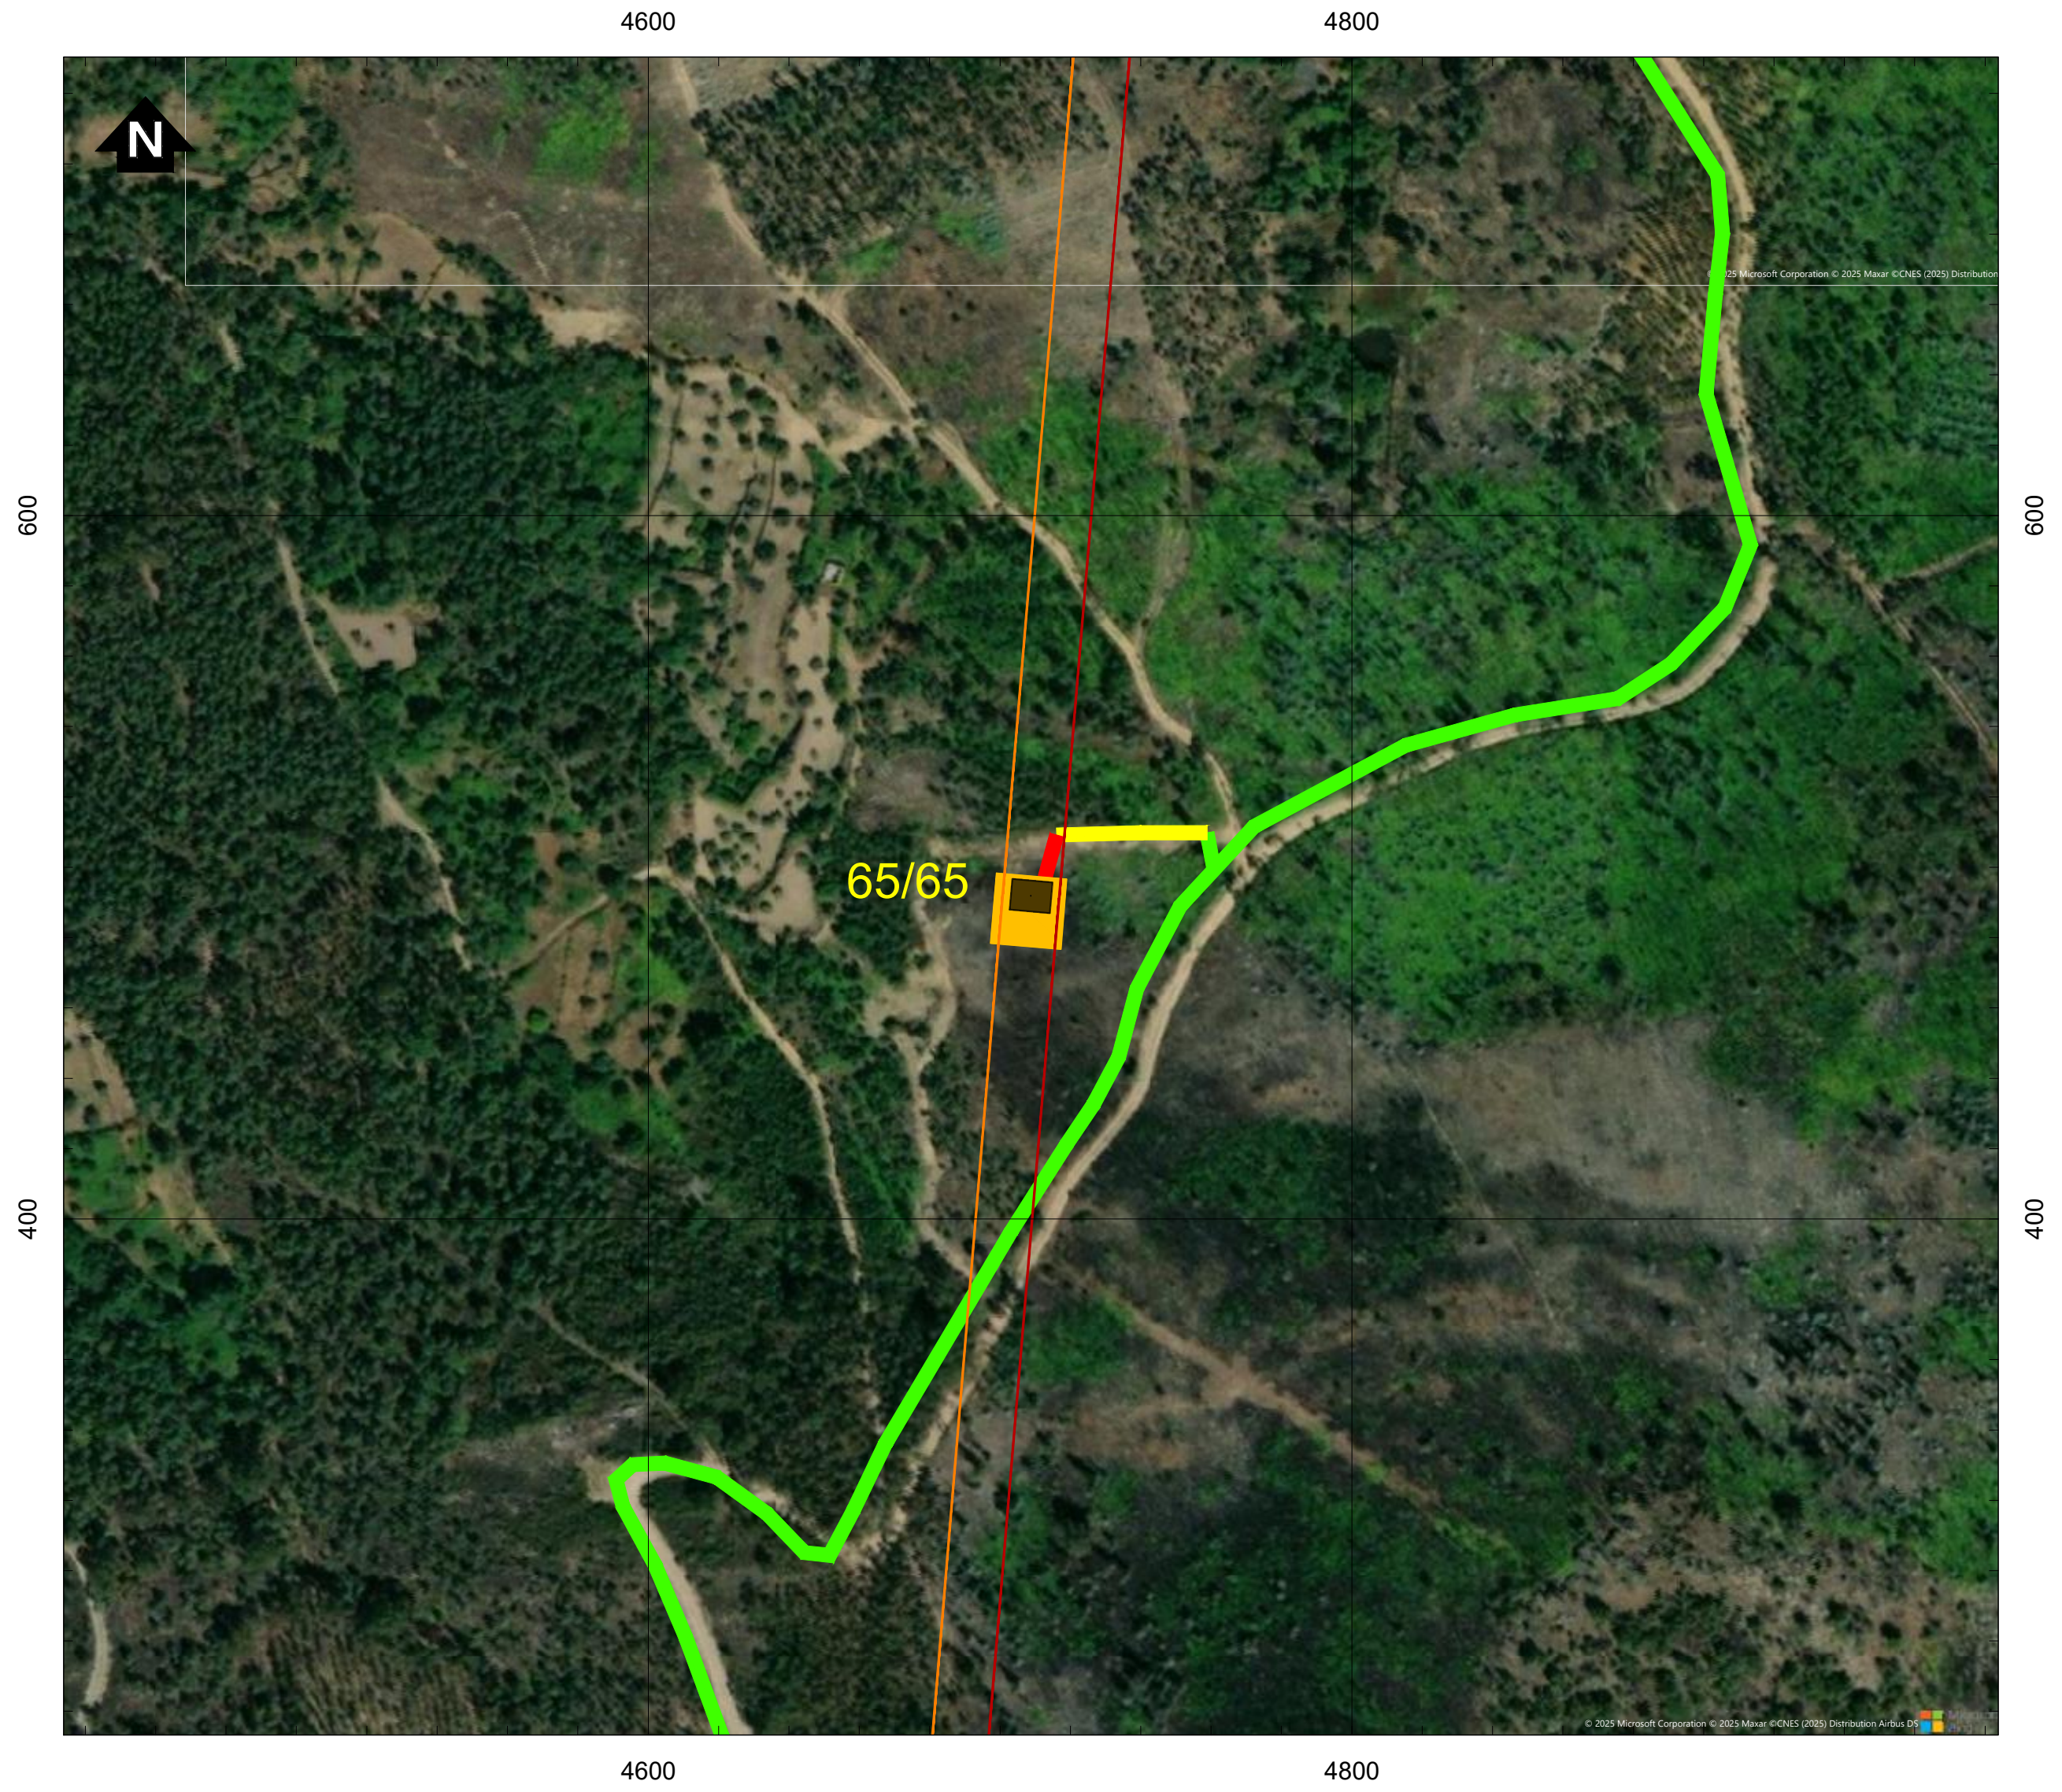

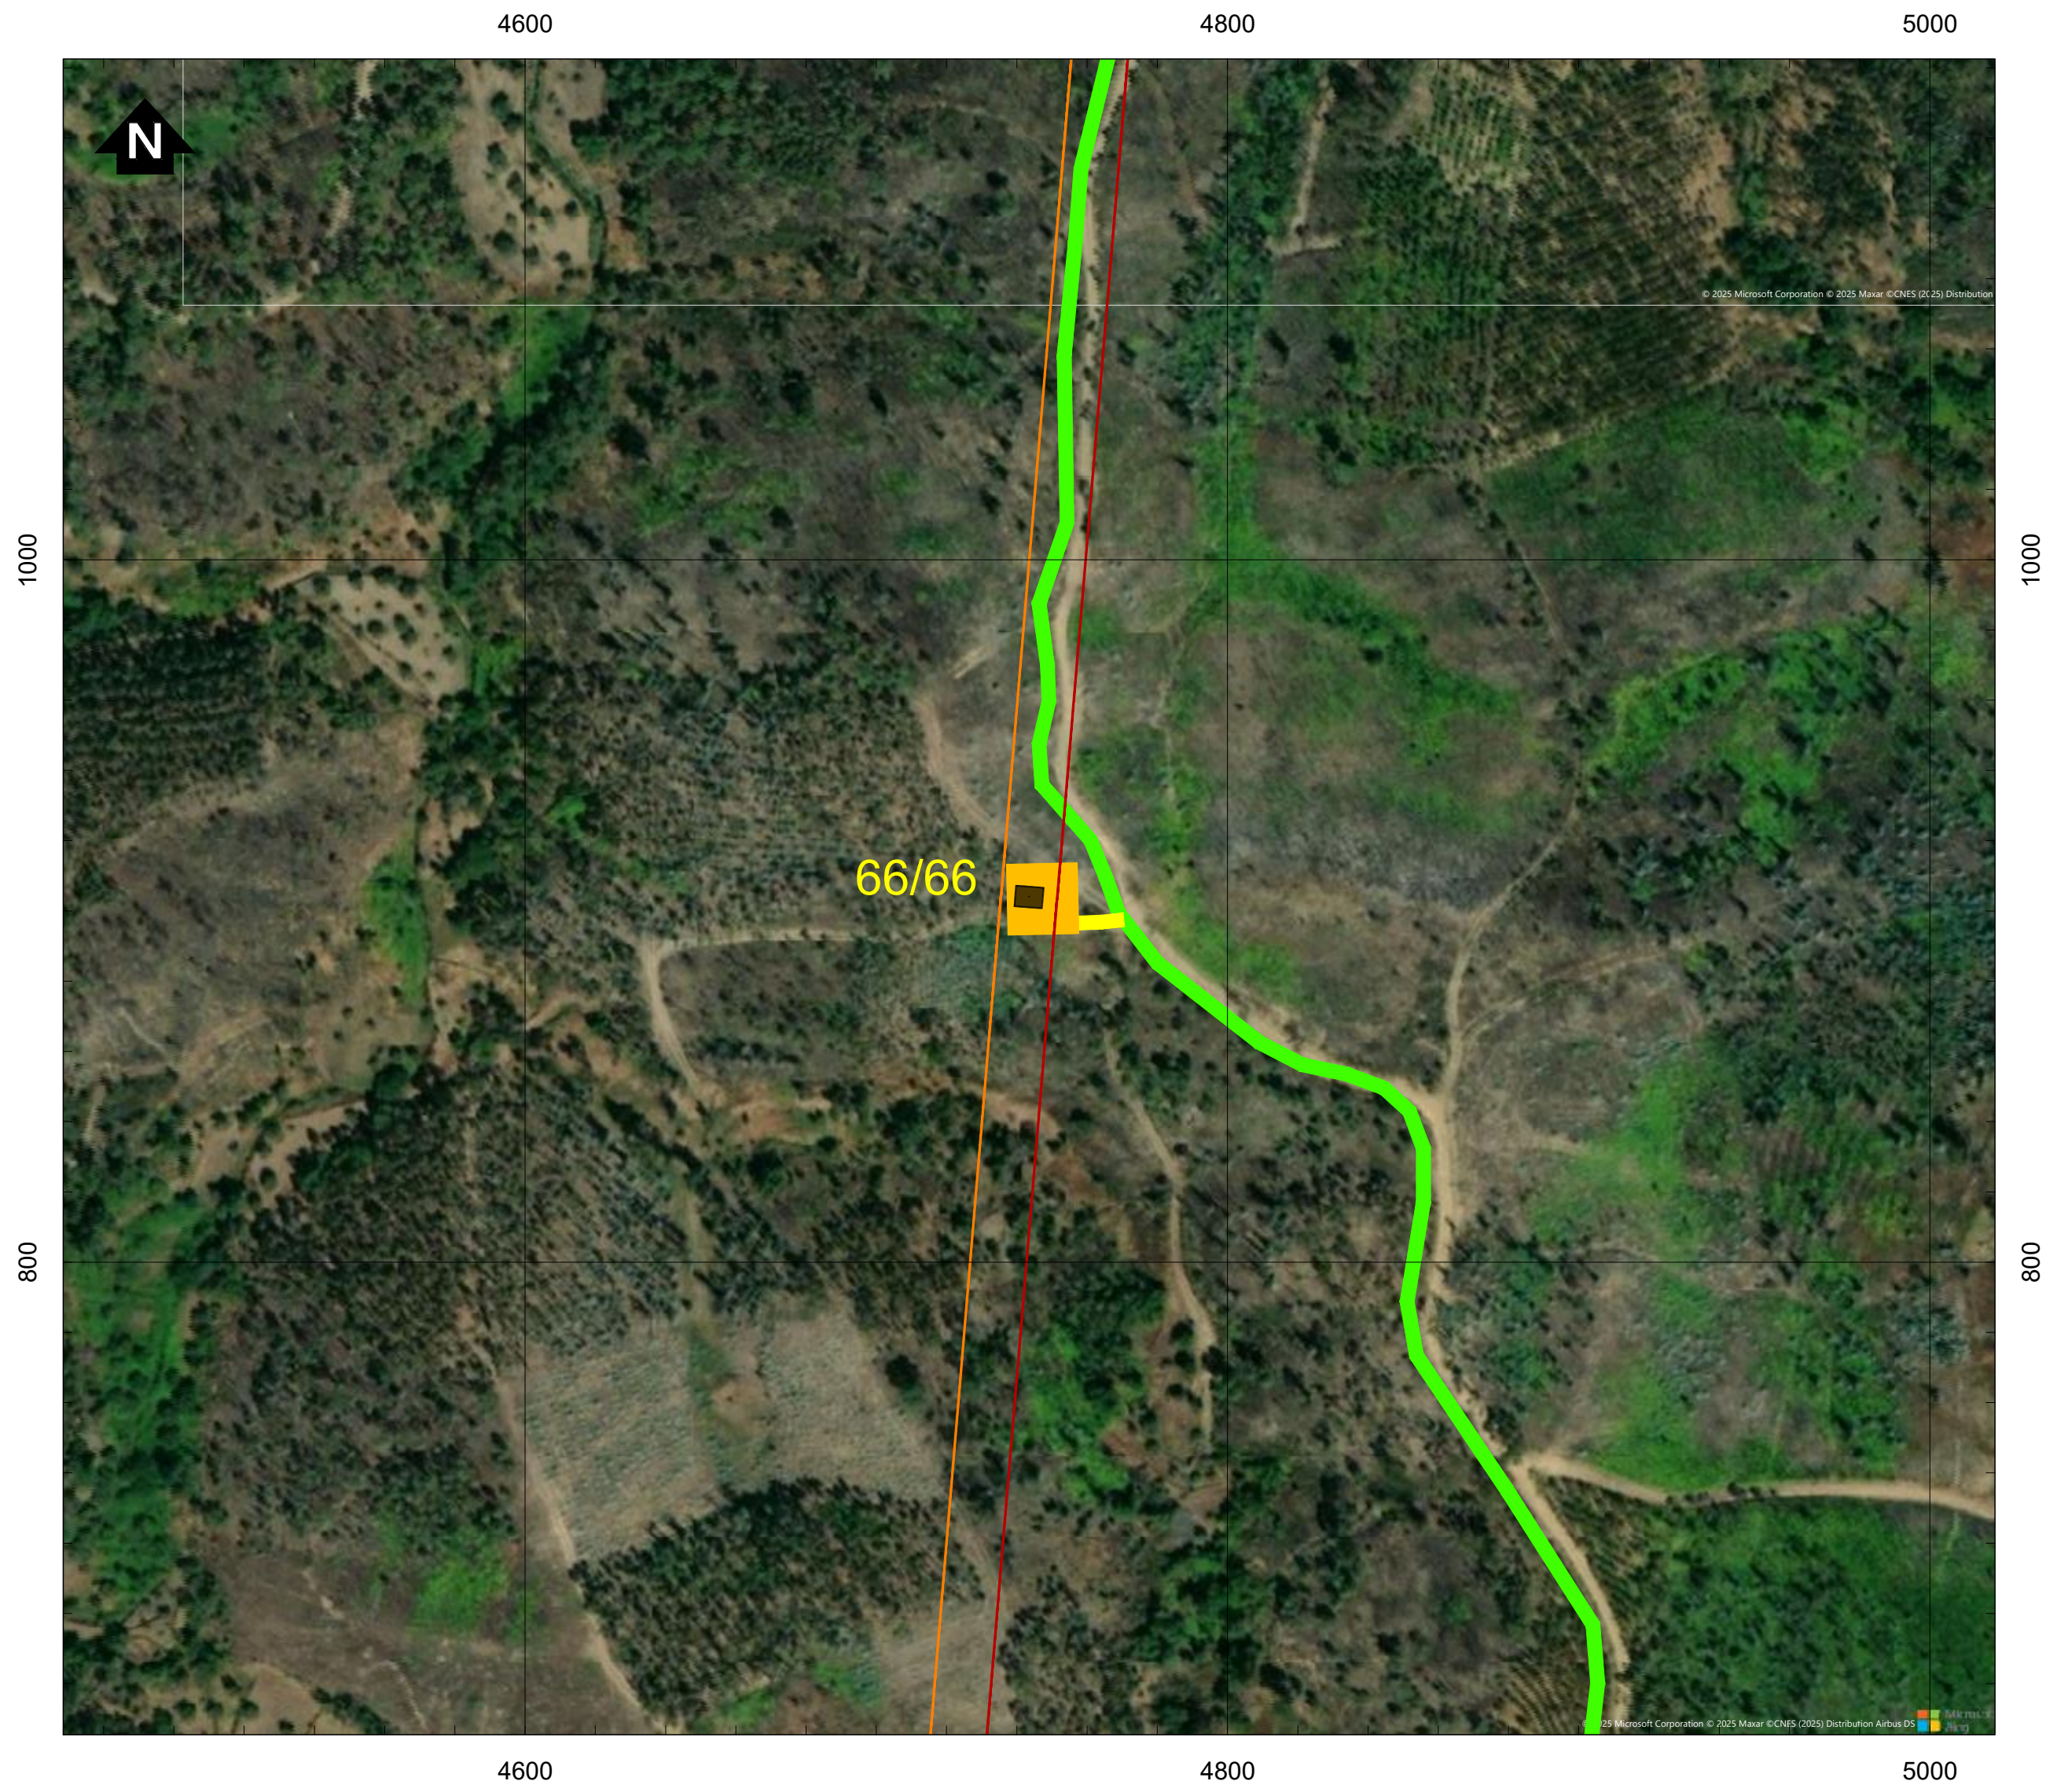

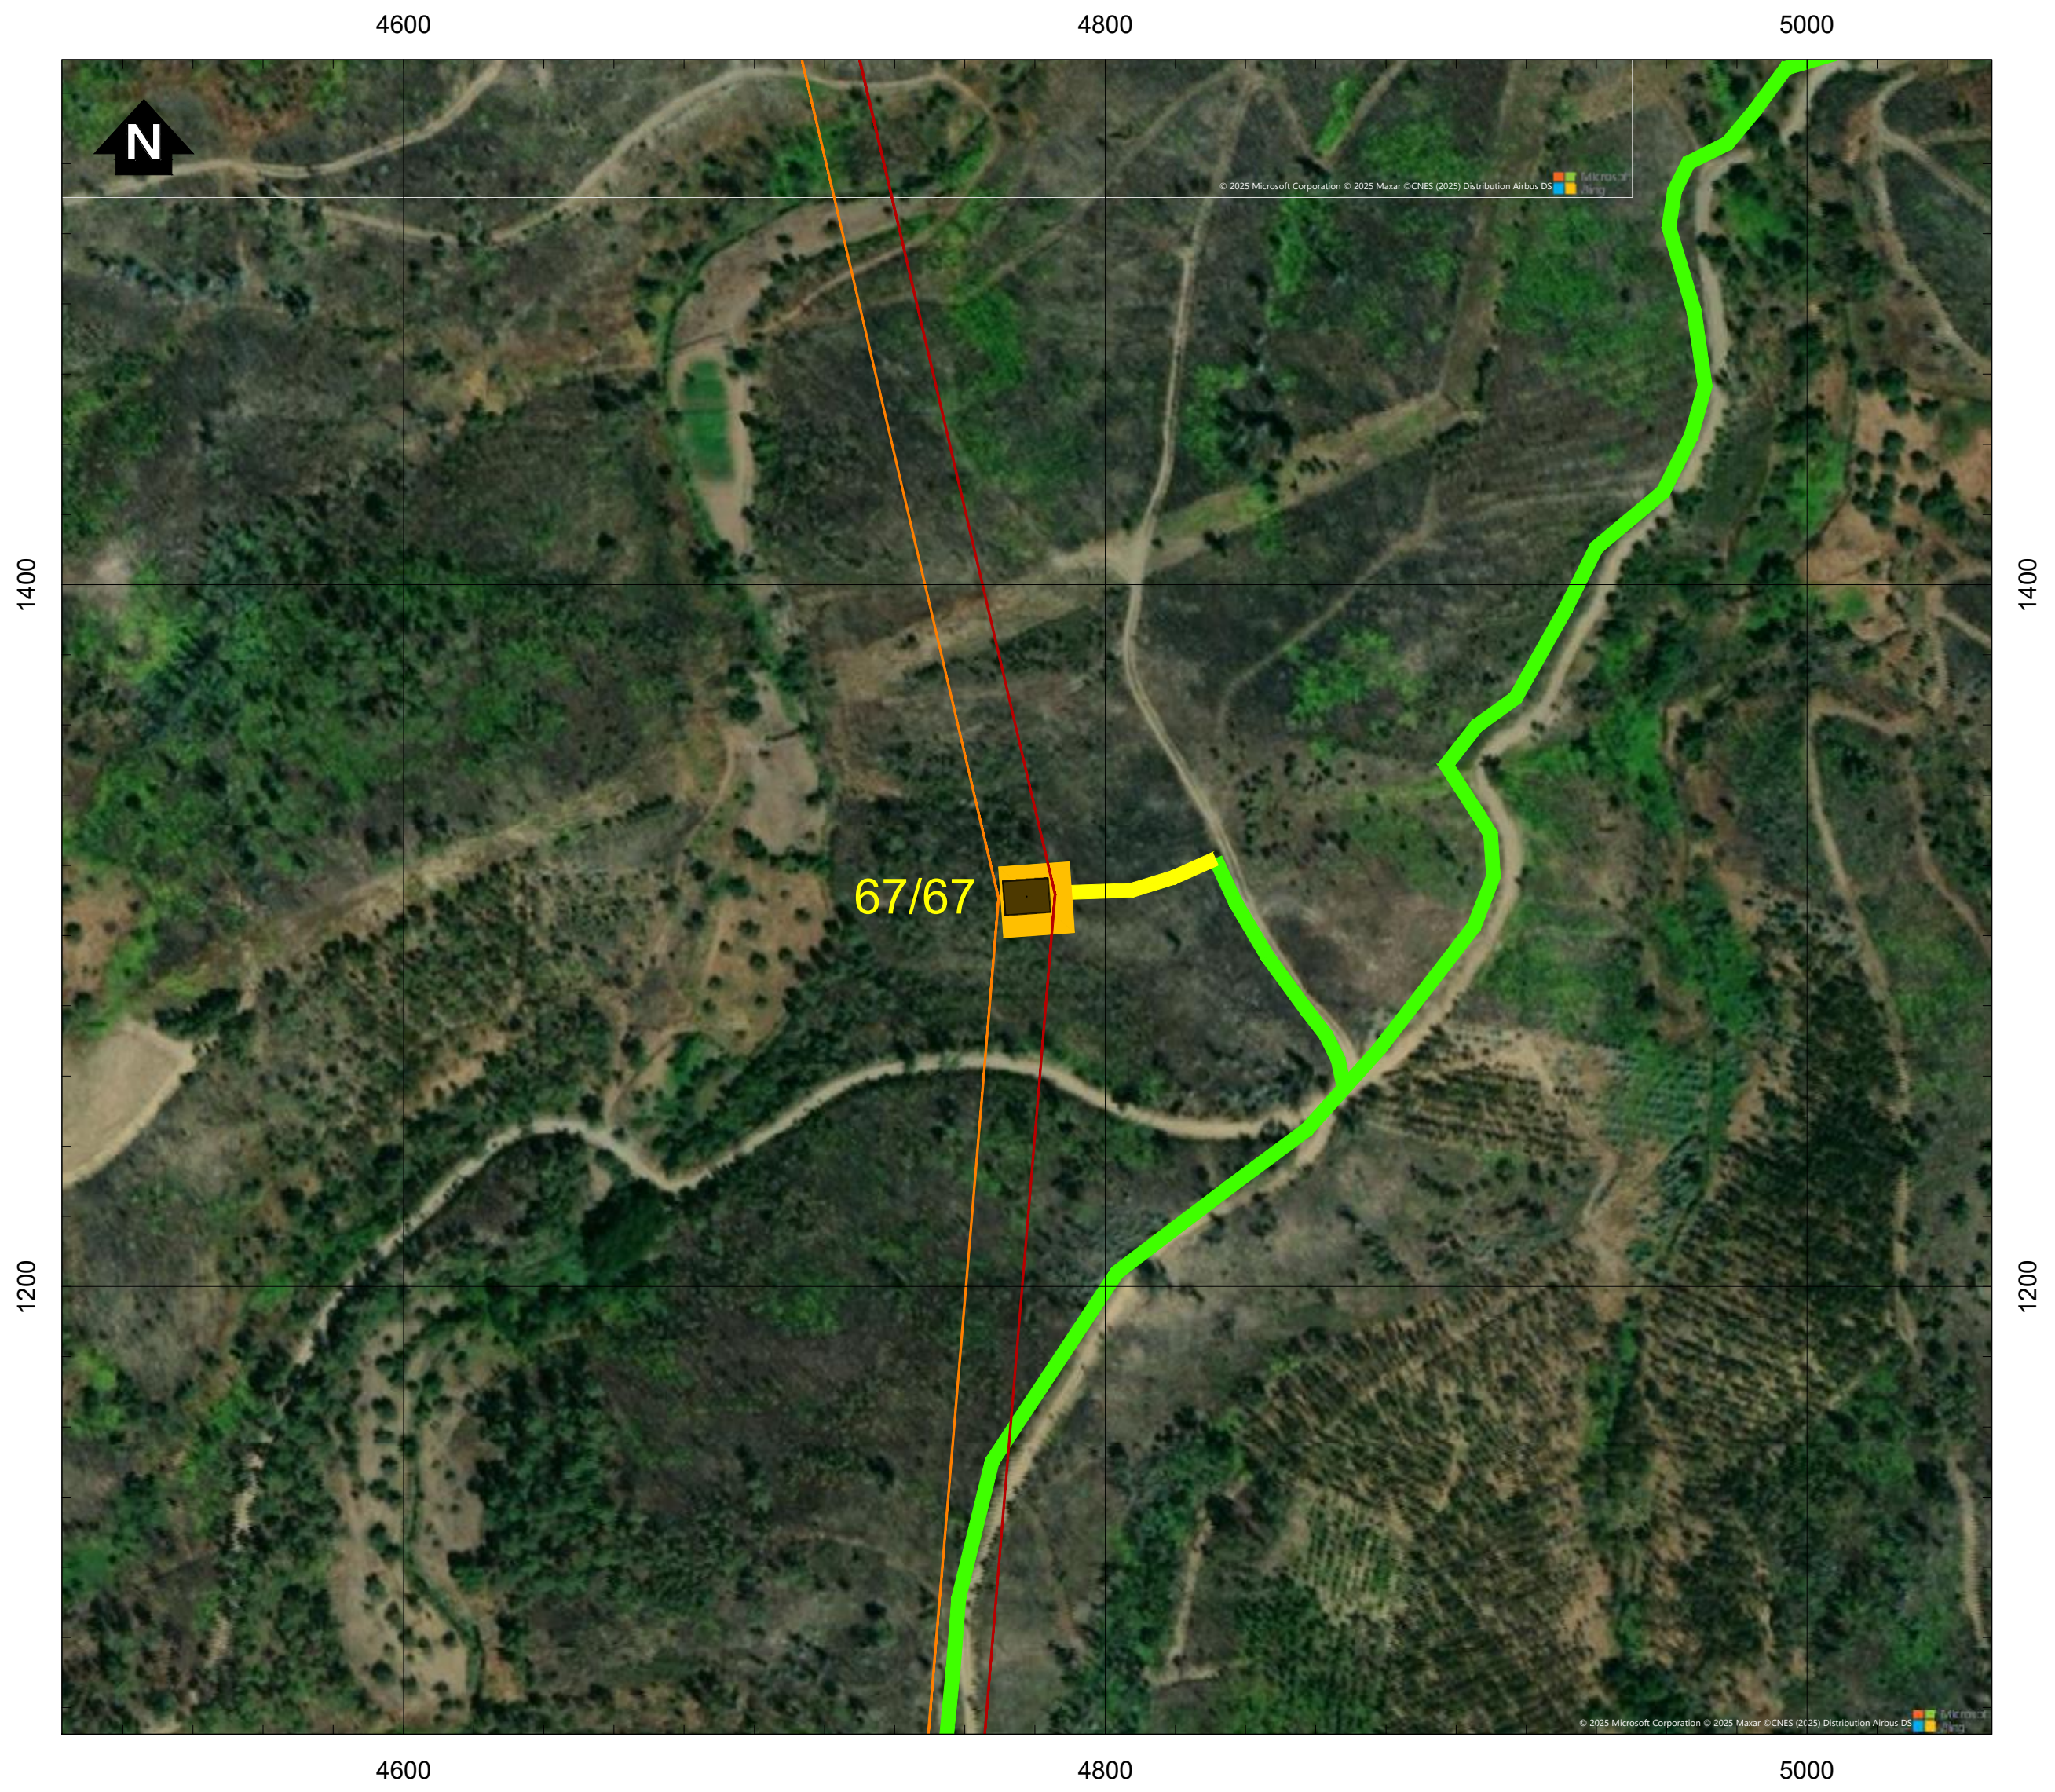

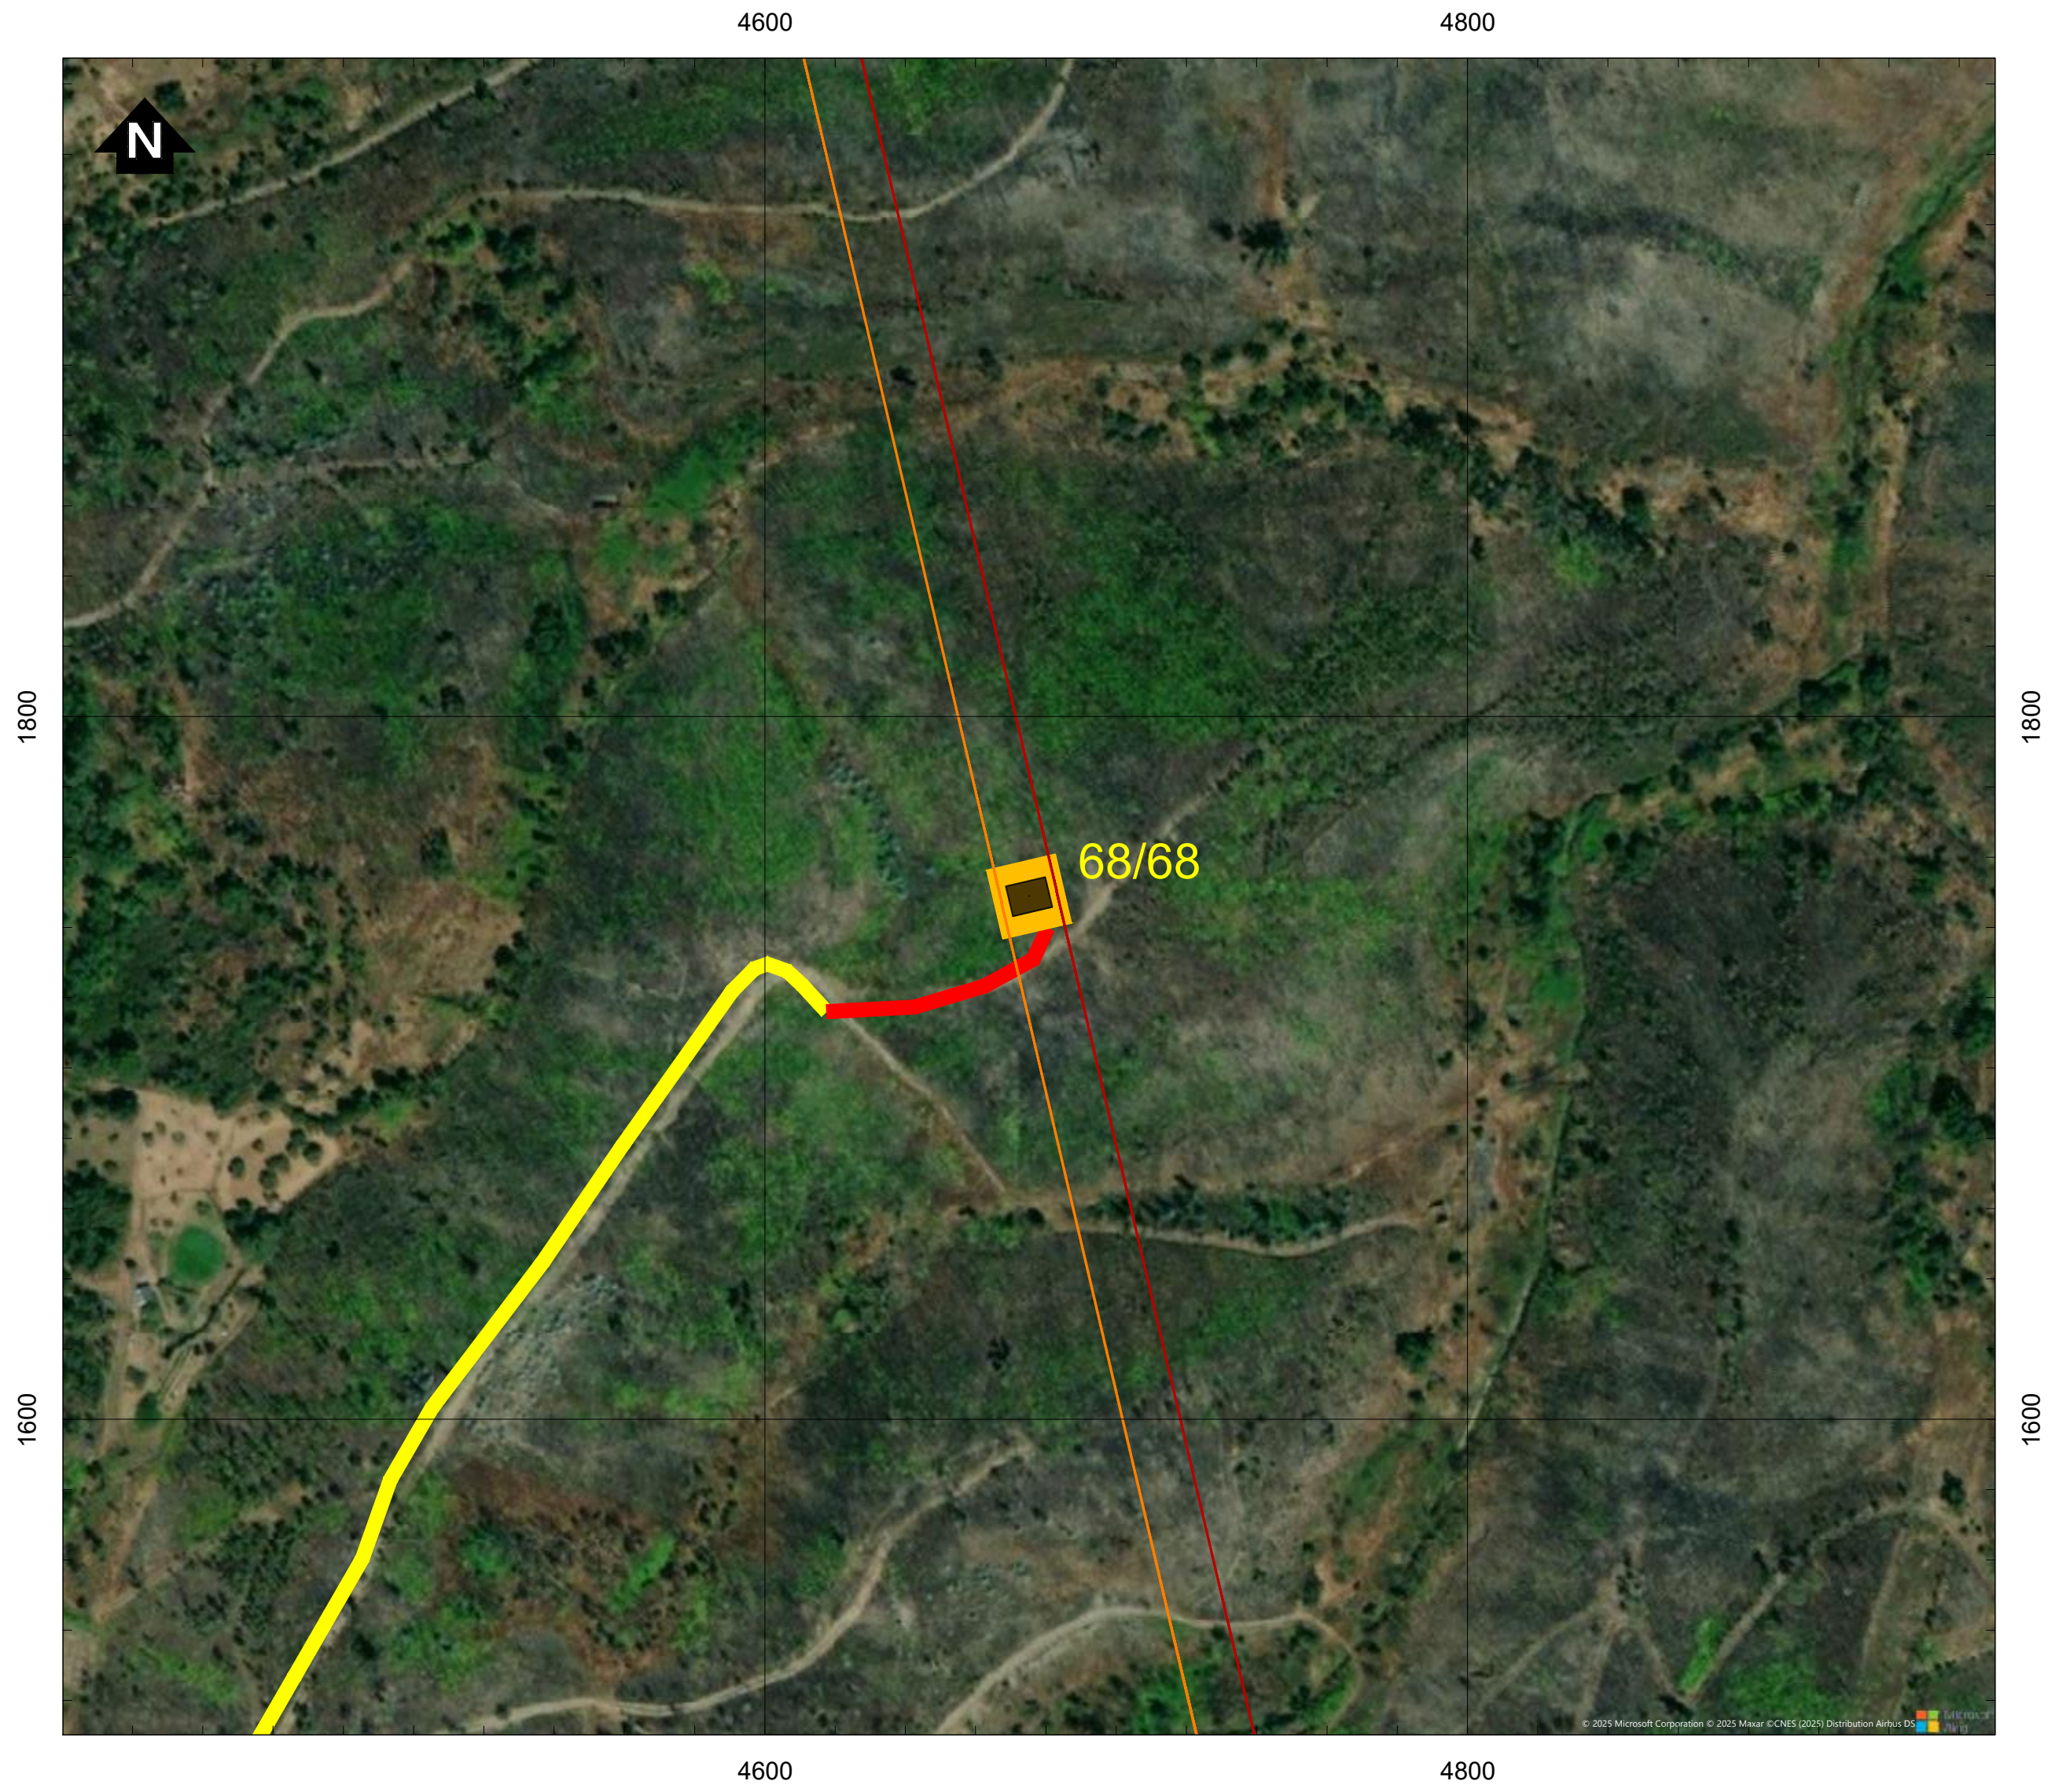

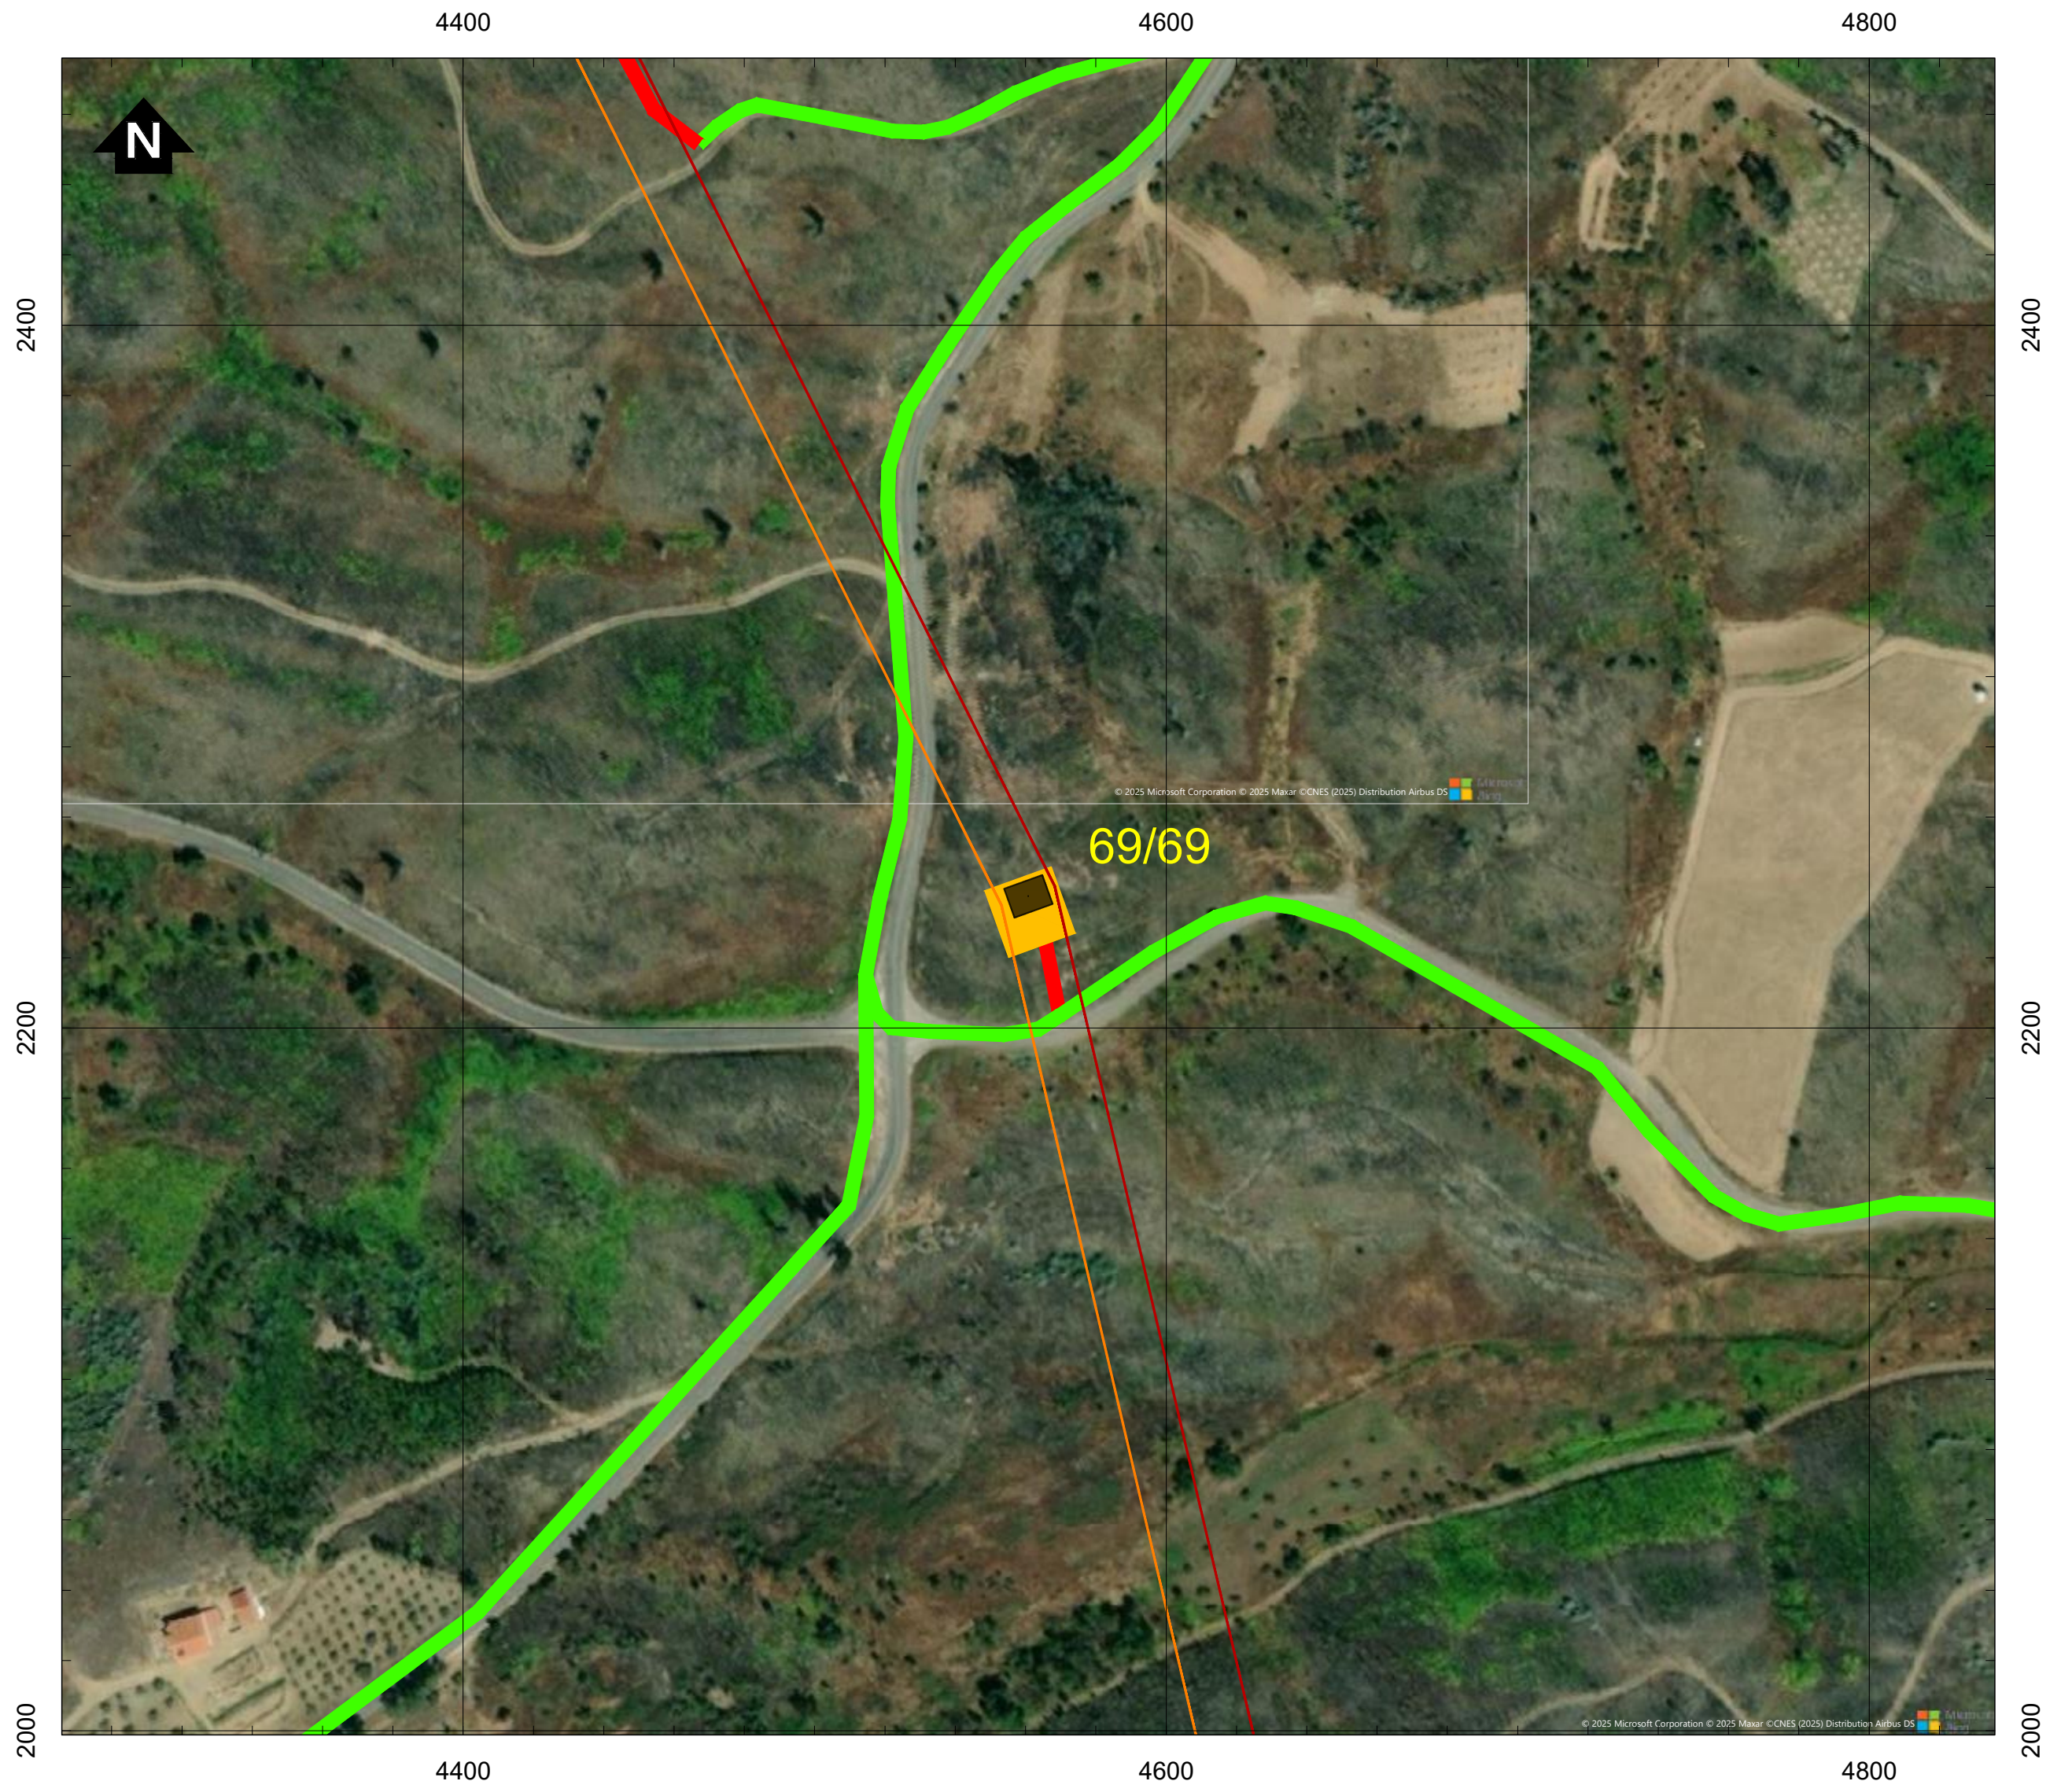

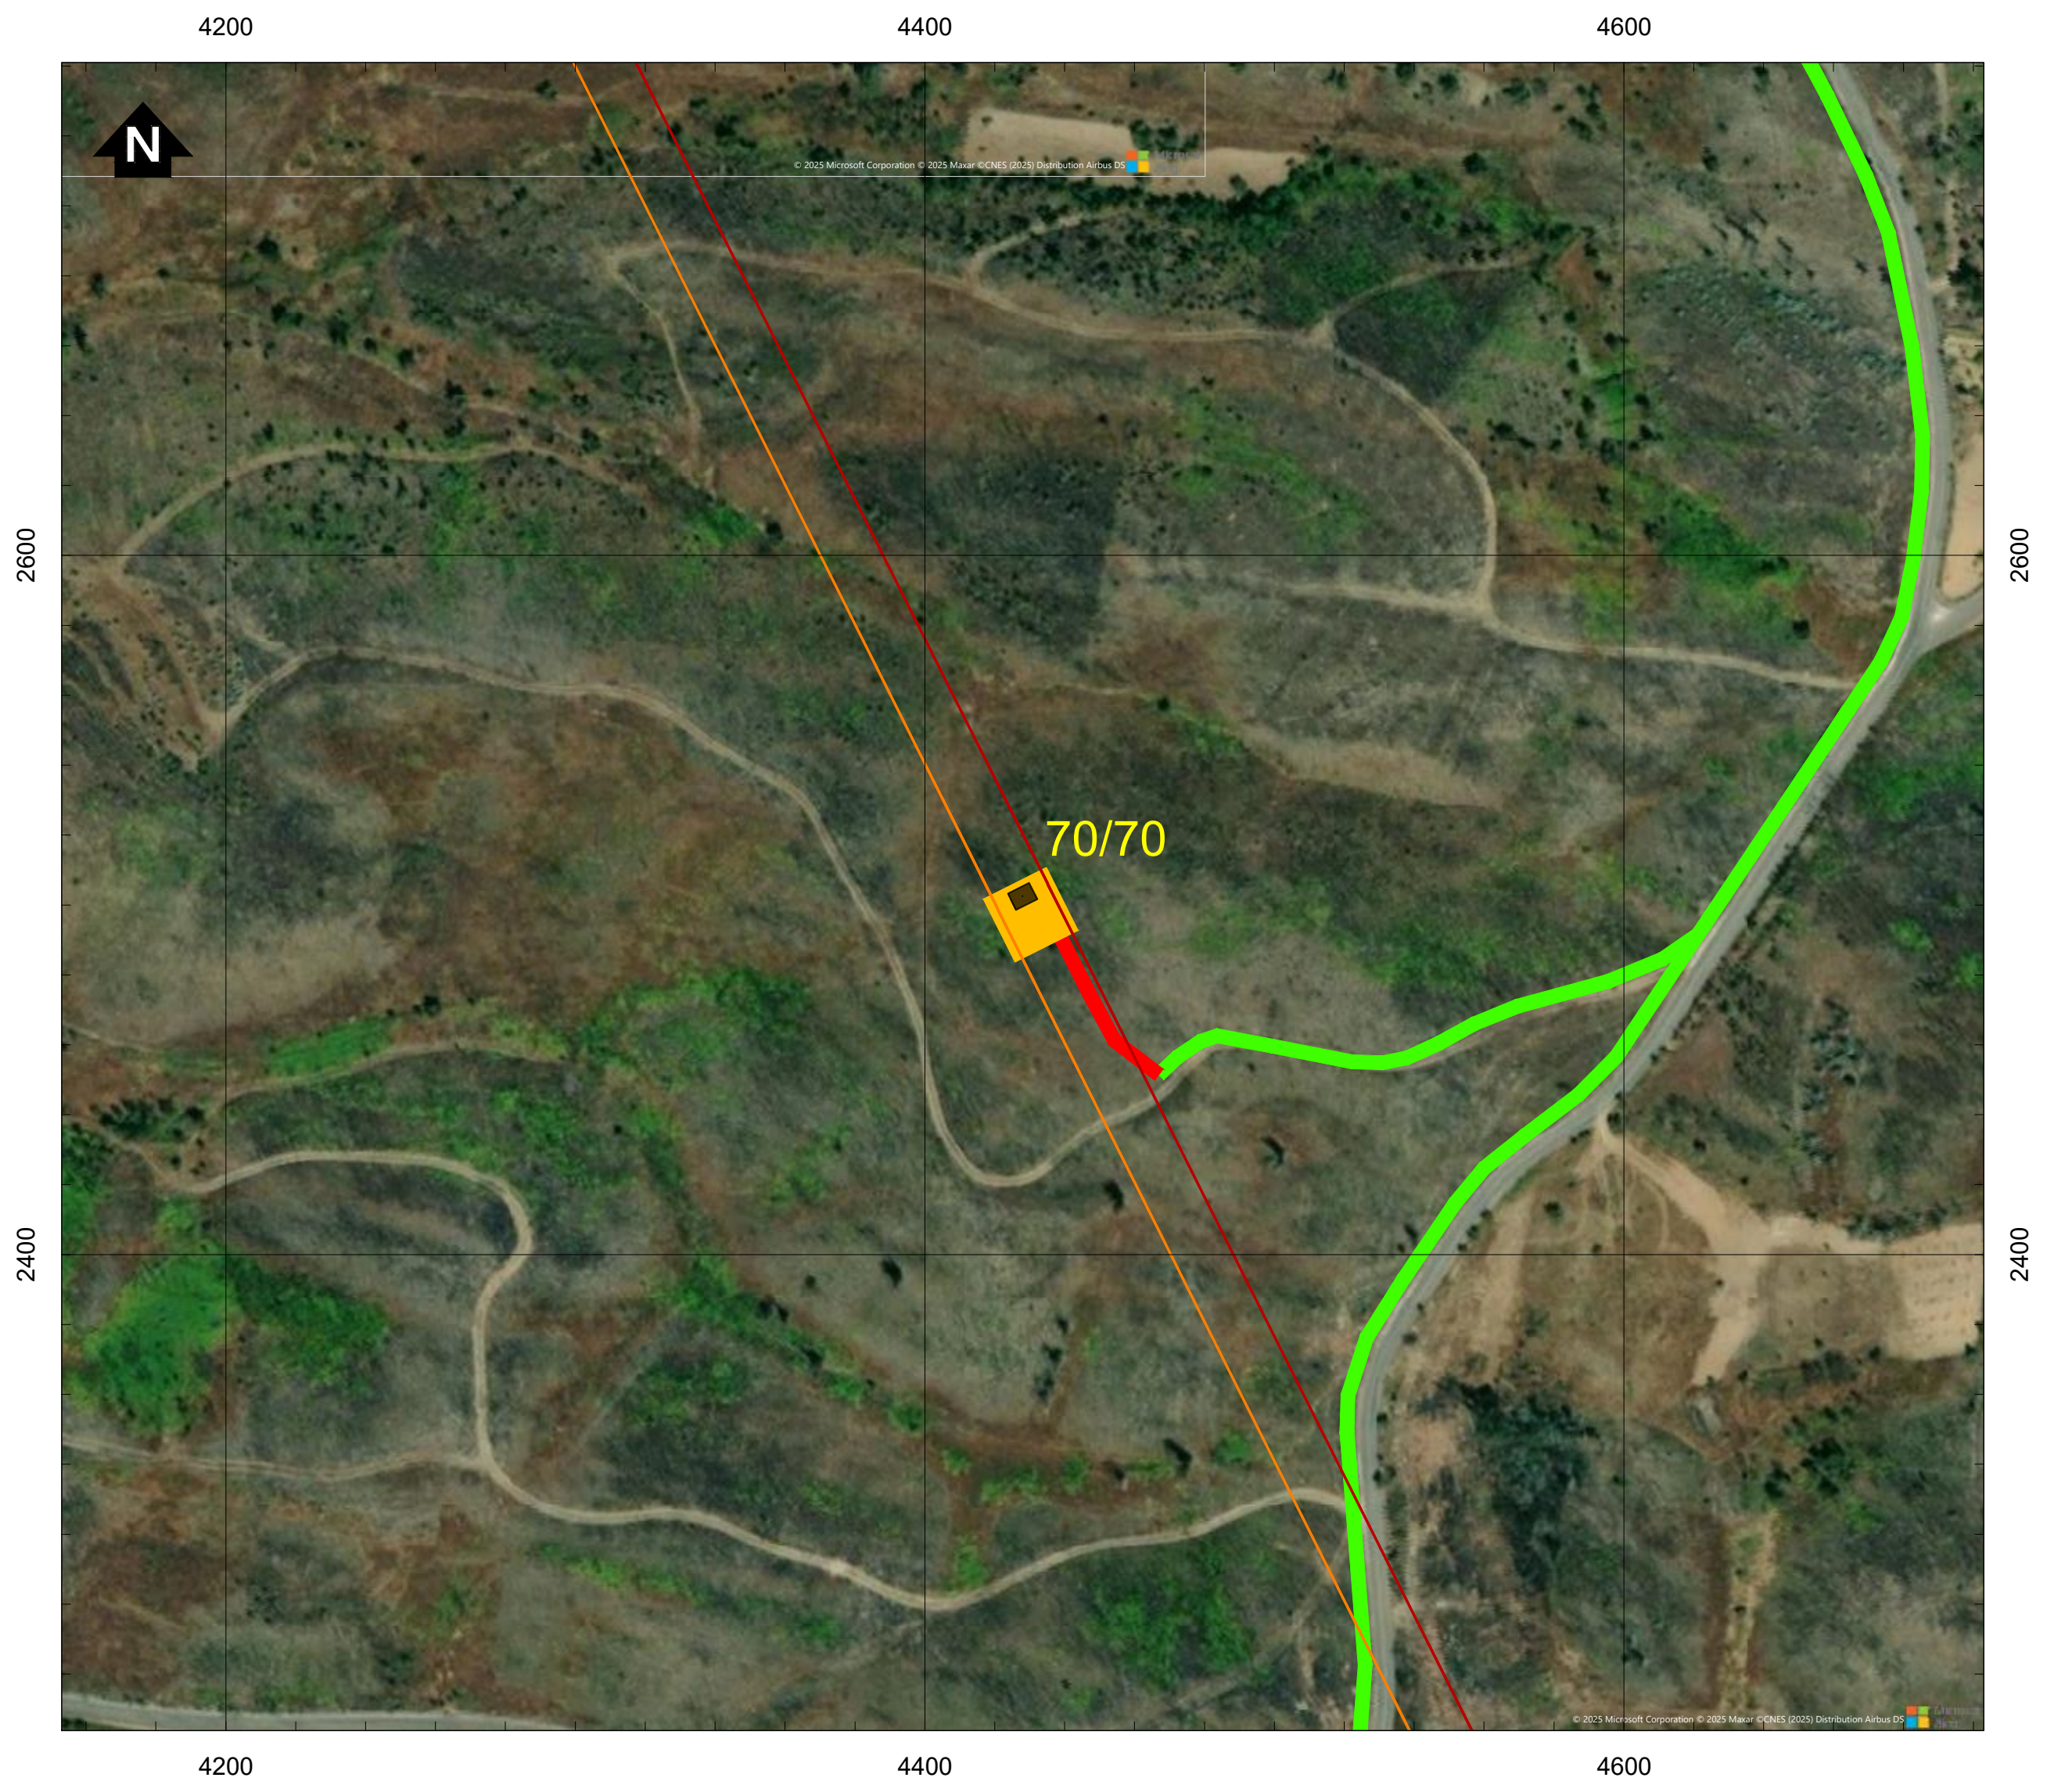

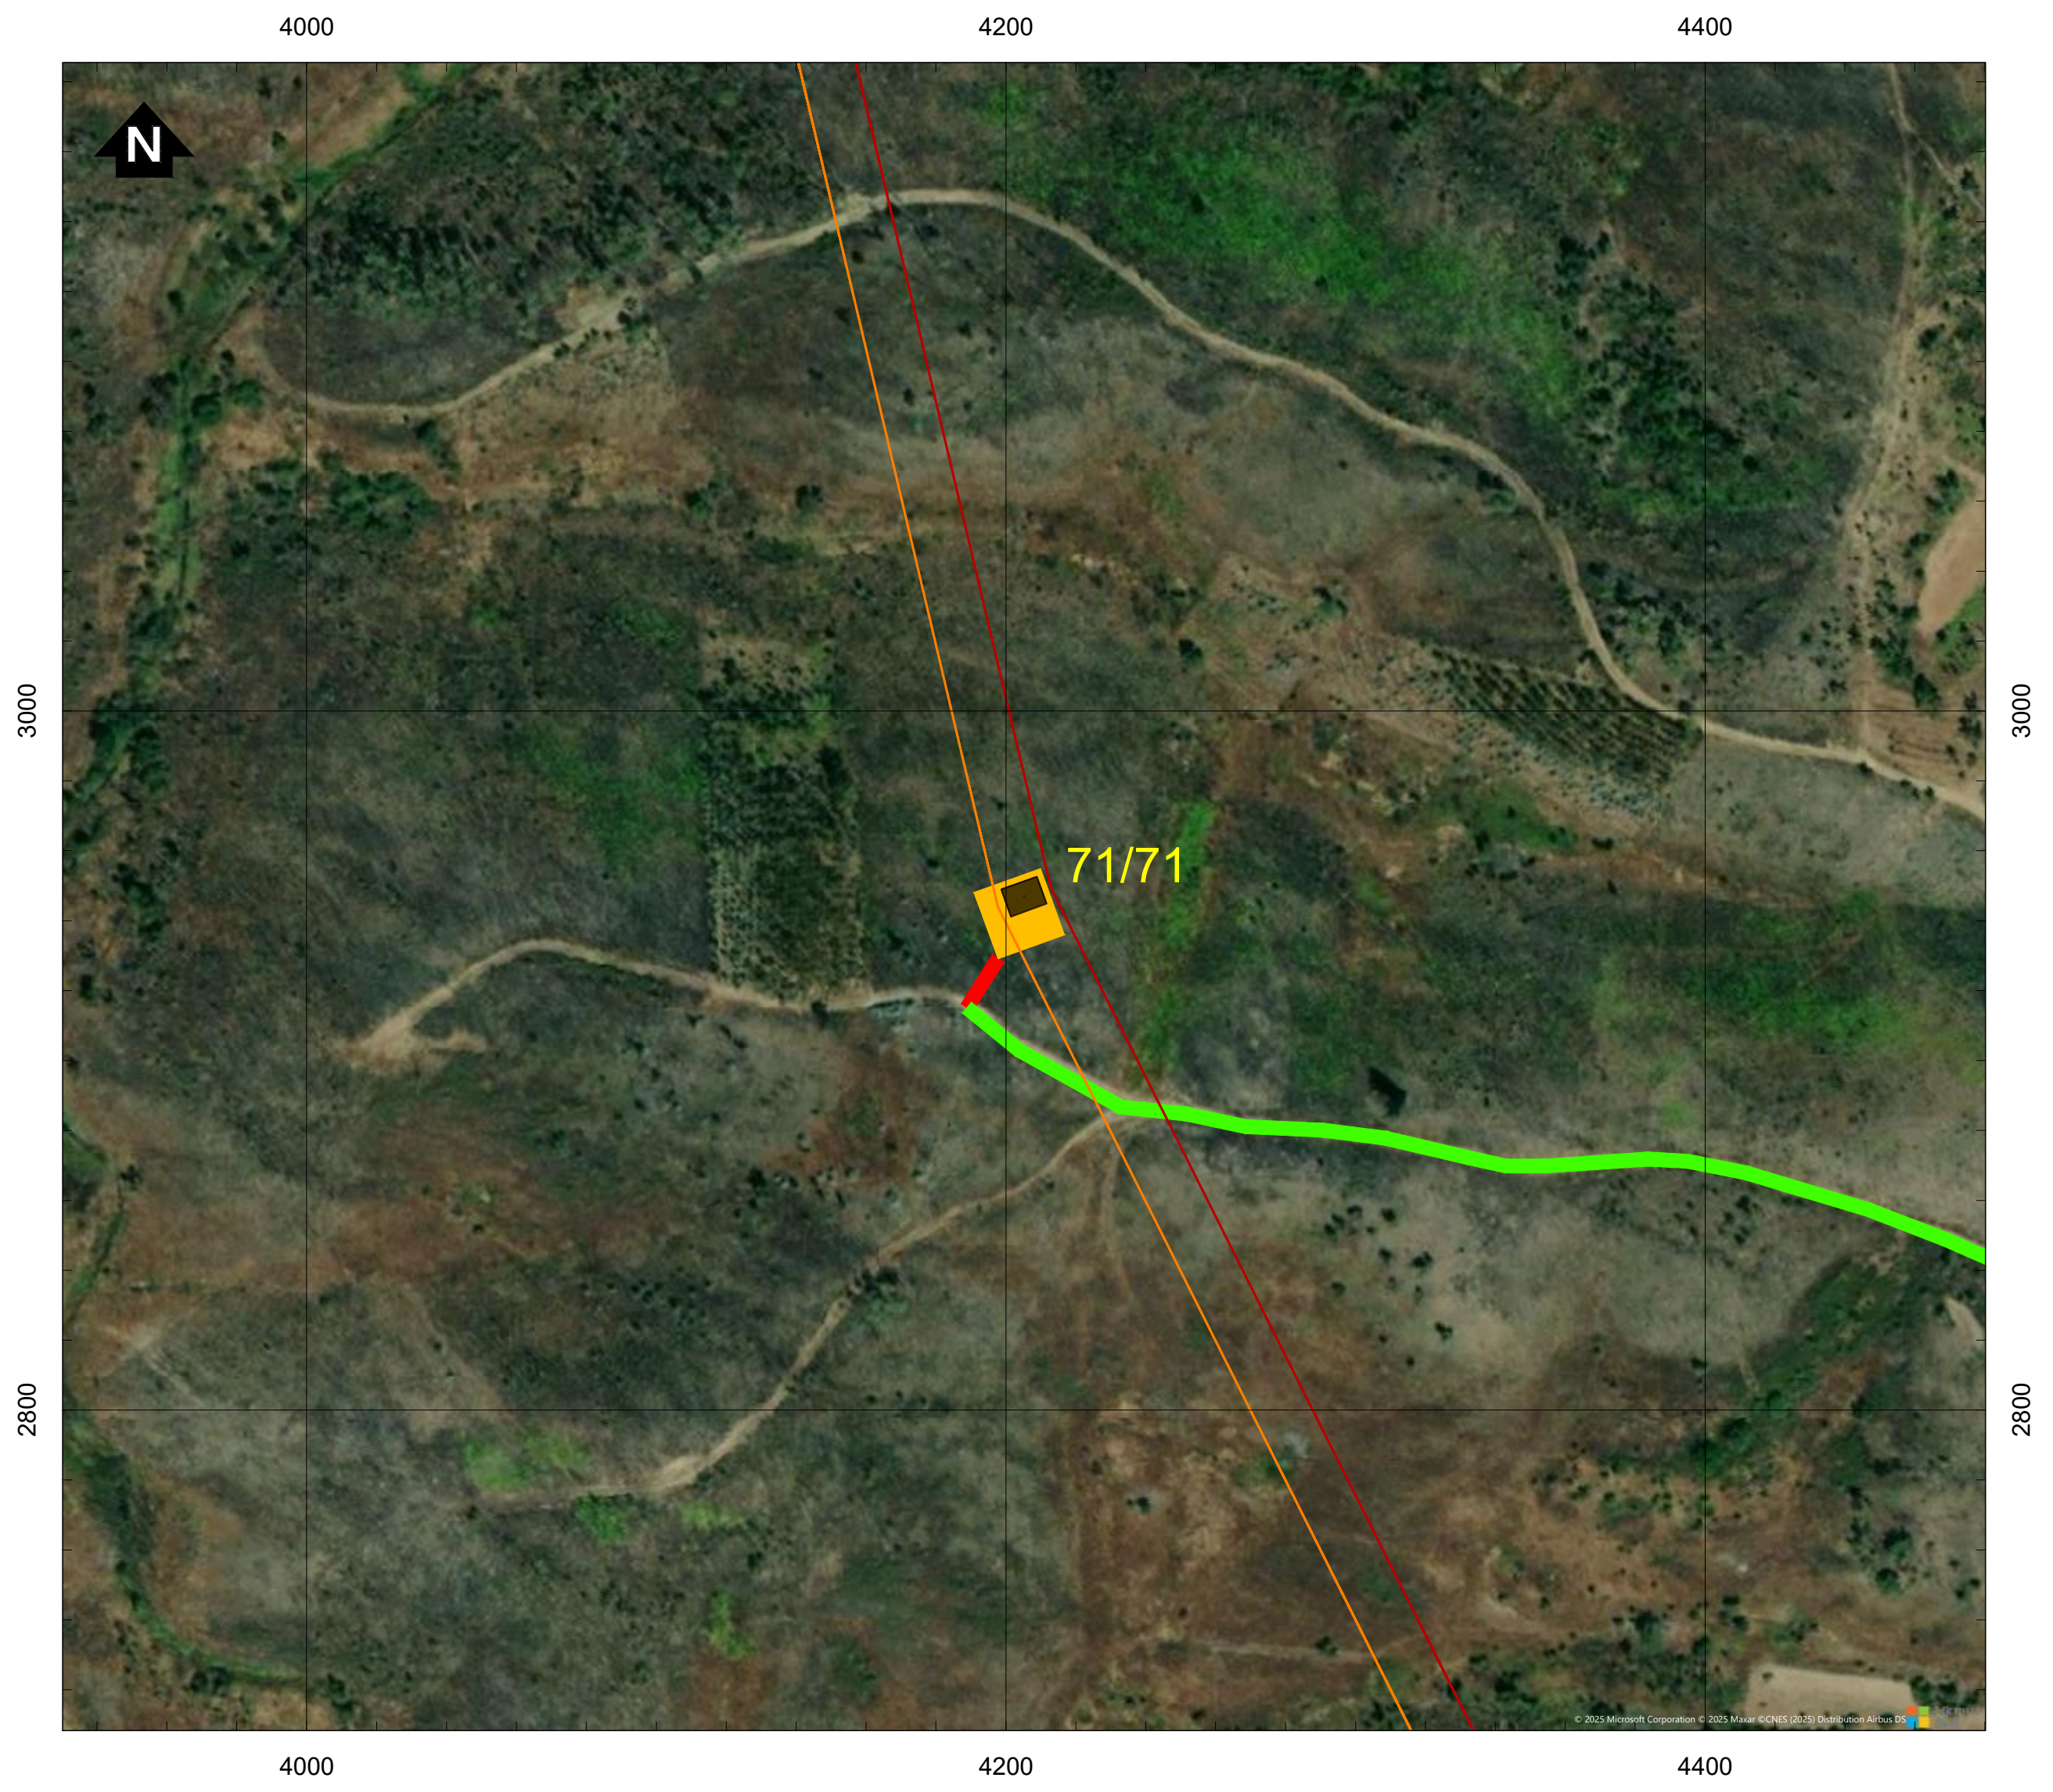

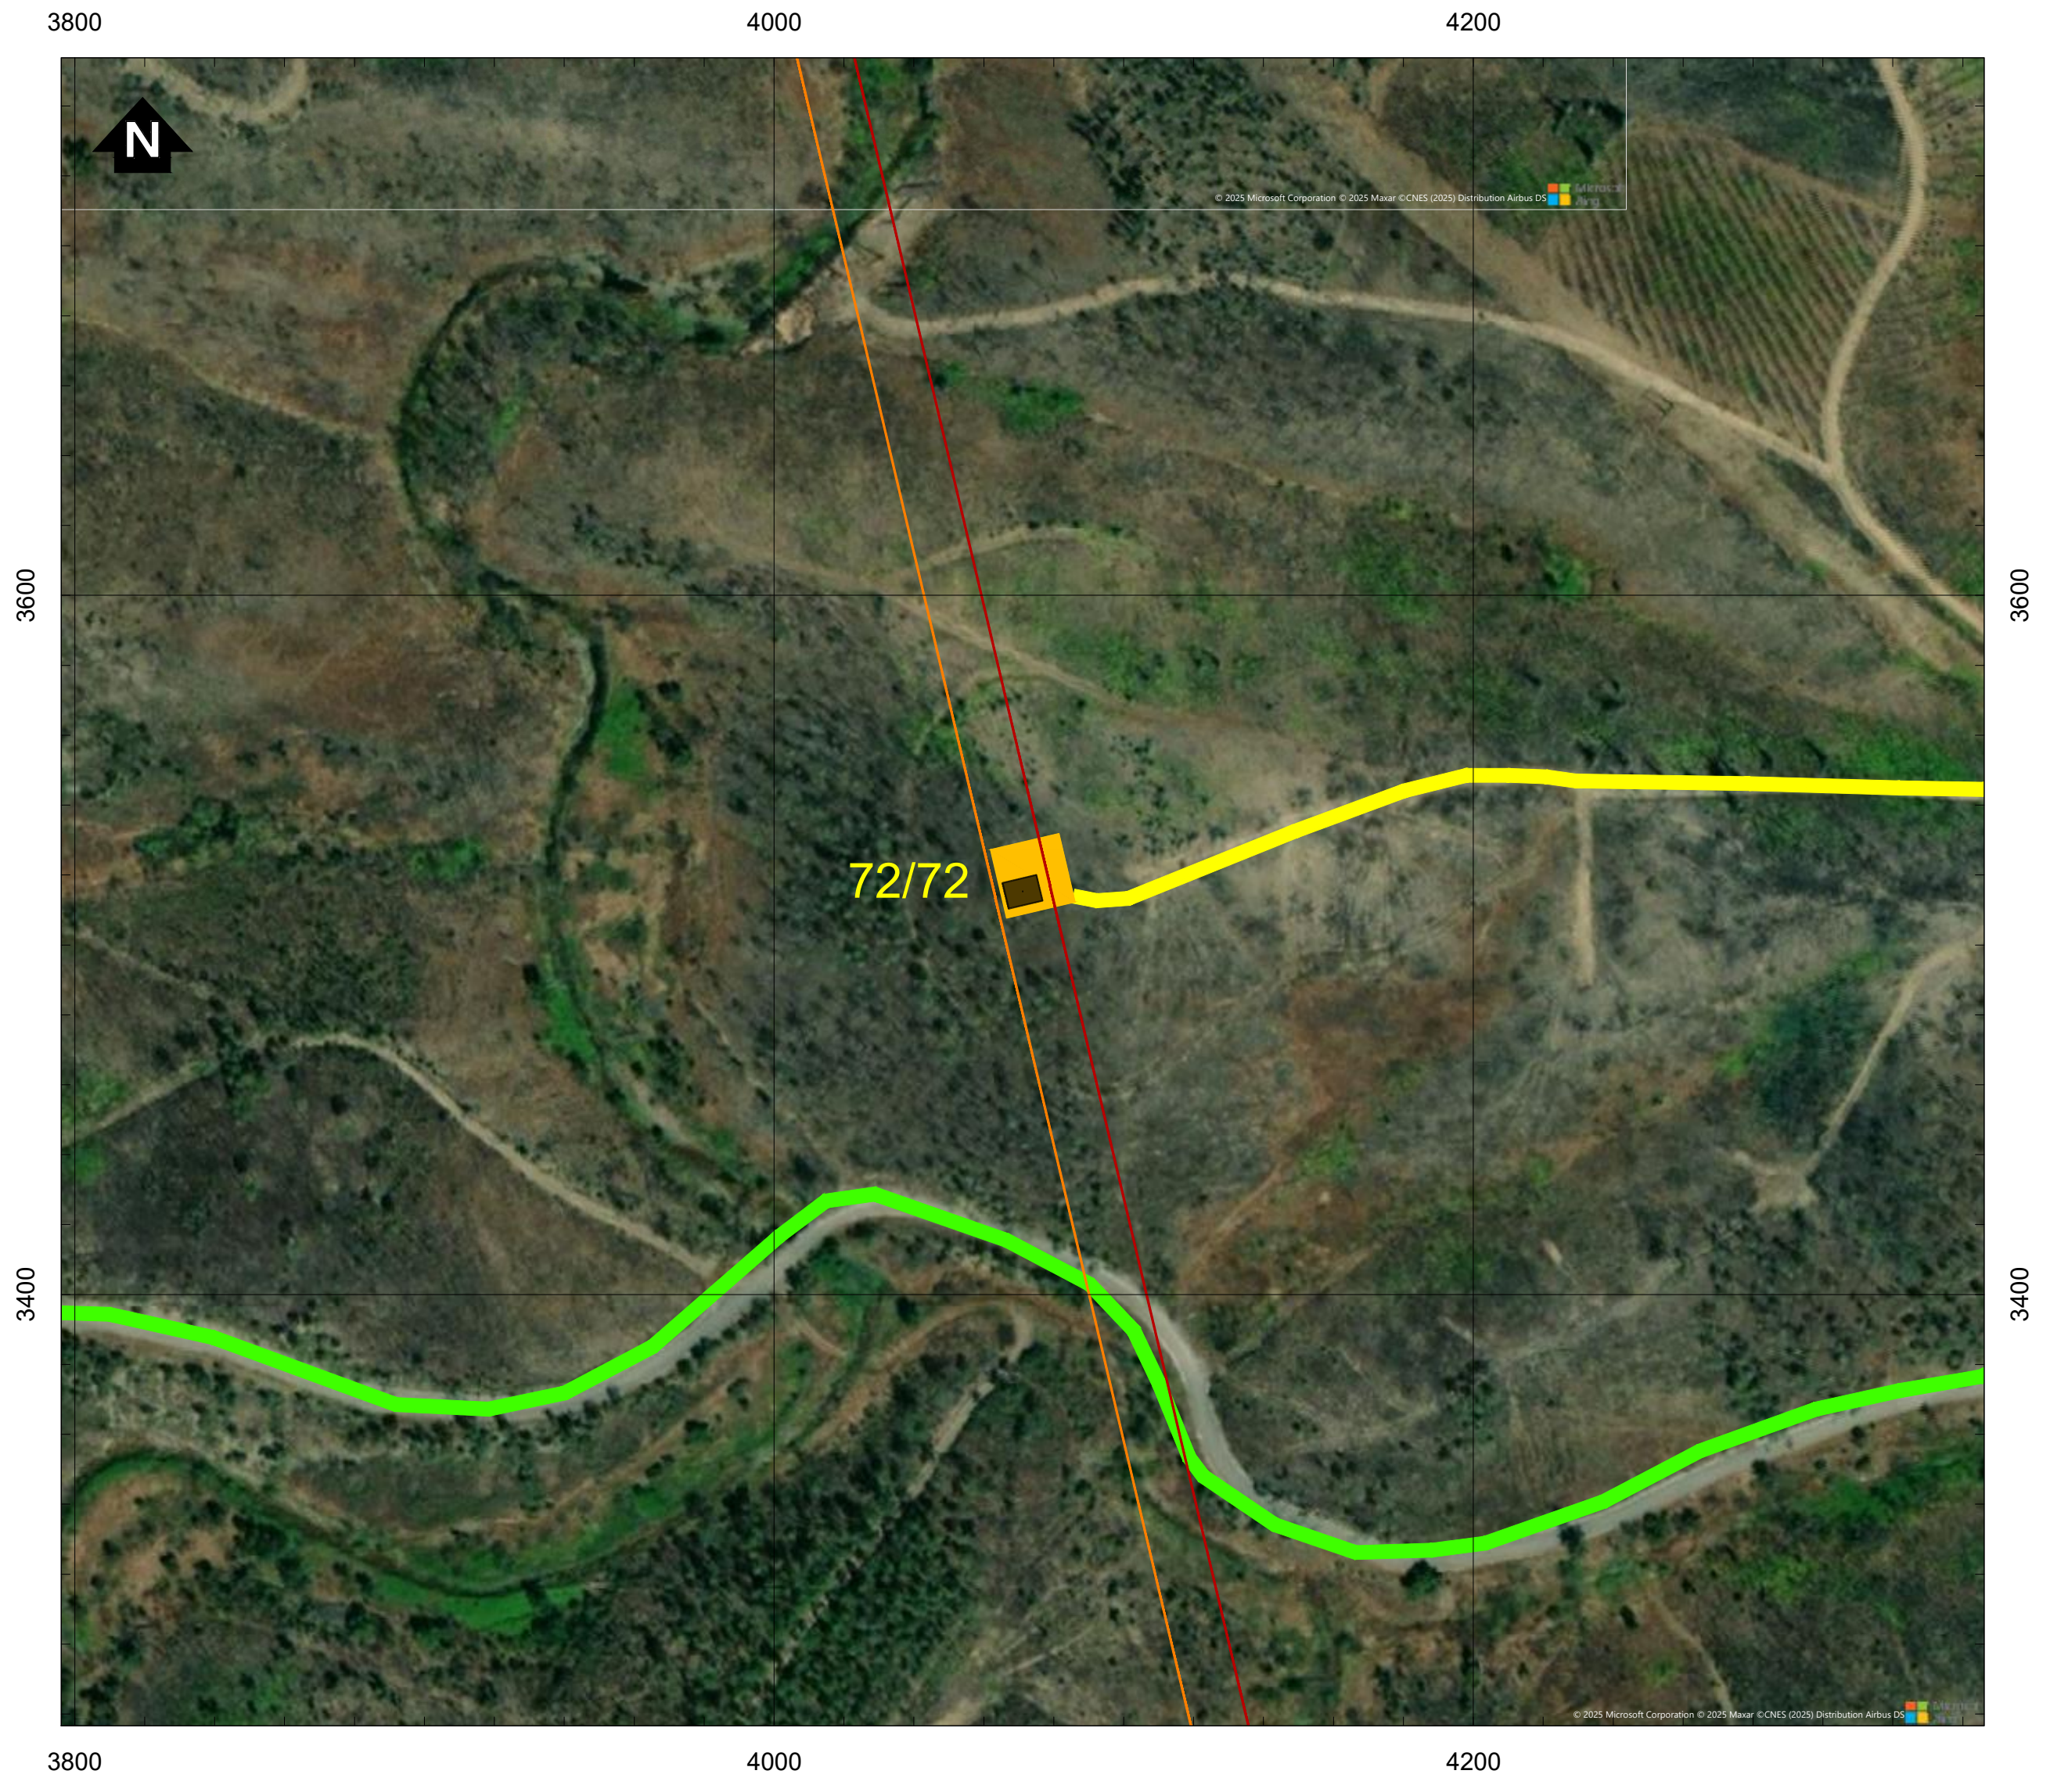

Simbologia

Concelhos

Projeto em avaliação

Linhas a construir

- Linha Abrantes - Bodiosa, a 400kV (LABT.BA)
- Linha Abrantes - Paraimo, a 400kV (LABT.PI)

Linhas a Existentes a Modificar

- Linha Bodiosa - Paraimo 1, a 400kV (LBA.PI1)
- Linha Penela - Tábua, a 220kV (LPNL.TBA)

Apoios

- ■ Área Permanente - Apoios Novos
- ● Existentes (a desmontar)
- 🟦 Área Permanente - Apoios Existentes (a modificar)
- 🟧 Área de ocupação temporária (400 m2)

Acessos

- Acessos a criar
- Acessos existentes a melhorar
- Acessos existentes

REV	DATA	RESP.	DESCRIÇÃO

REVISÃO

CLIENTE

REN

PROJETO

ESTUDO DE IMPACTE AMBIENTAL DA
LINHA DUPLA ABRANTES - ZONA DE ANADIA, A 400KV

Sistema de Coordenadas: ETRS 1989 Portugal TM06
Divisão Administrativa: DGTerritório - CAOP2024
Base Cartográfica: Bing Maps © 2025 Microsoft Corporation

Green by FUTURE

DESIGNAÇÃO

IMPLANTAÇÃO DO PROJETO (À ESCALA 1:2000)

		ESCALAS	DESENHO Nº	FOLHA	REVISÃO
RESP.	Cristina Reis	1:2000	2A	8/39	
CO-AUTOR	Bruno Machado				
DATA	Julho 2025		FICHEIRO	D2A_W24006_001_Implantação_1-2000.dwg	

D:\BRM\TRABALHOS\W24006_REN-Bodiosa-Paraimo\Desenho\D2A_W24006_001_Implantação_1-2000.dwg

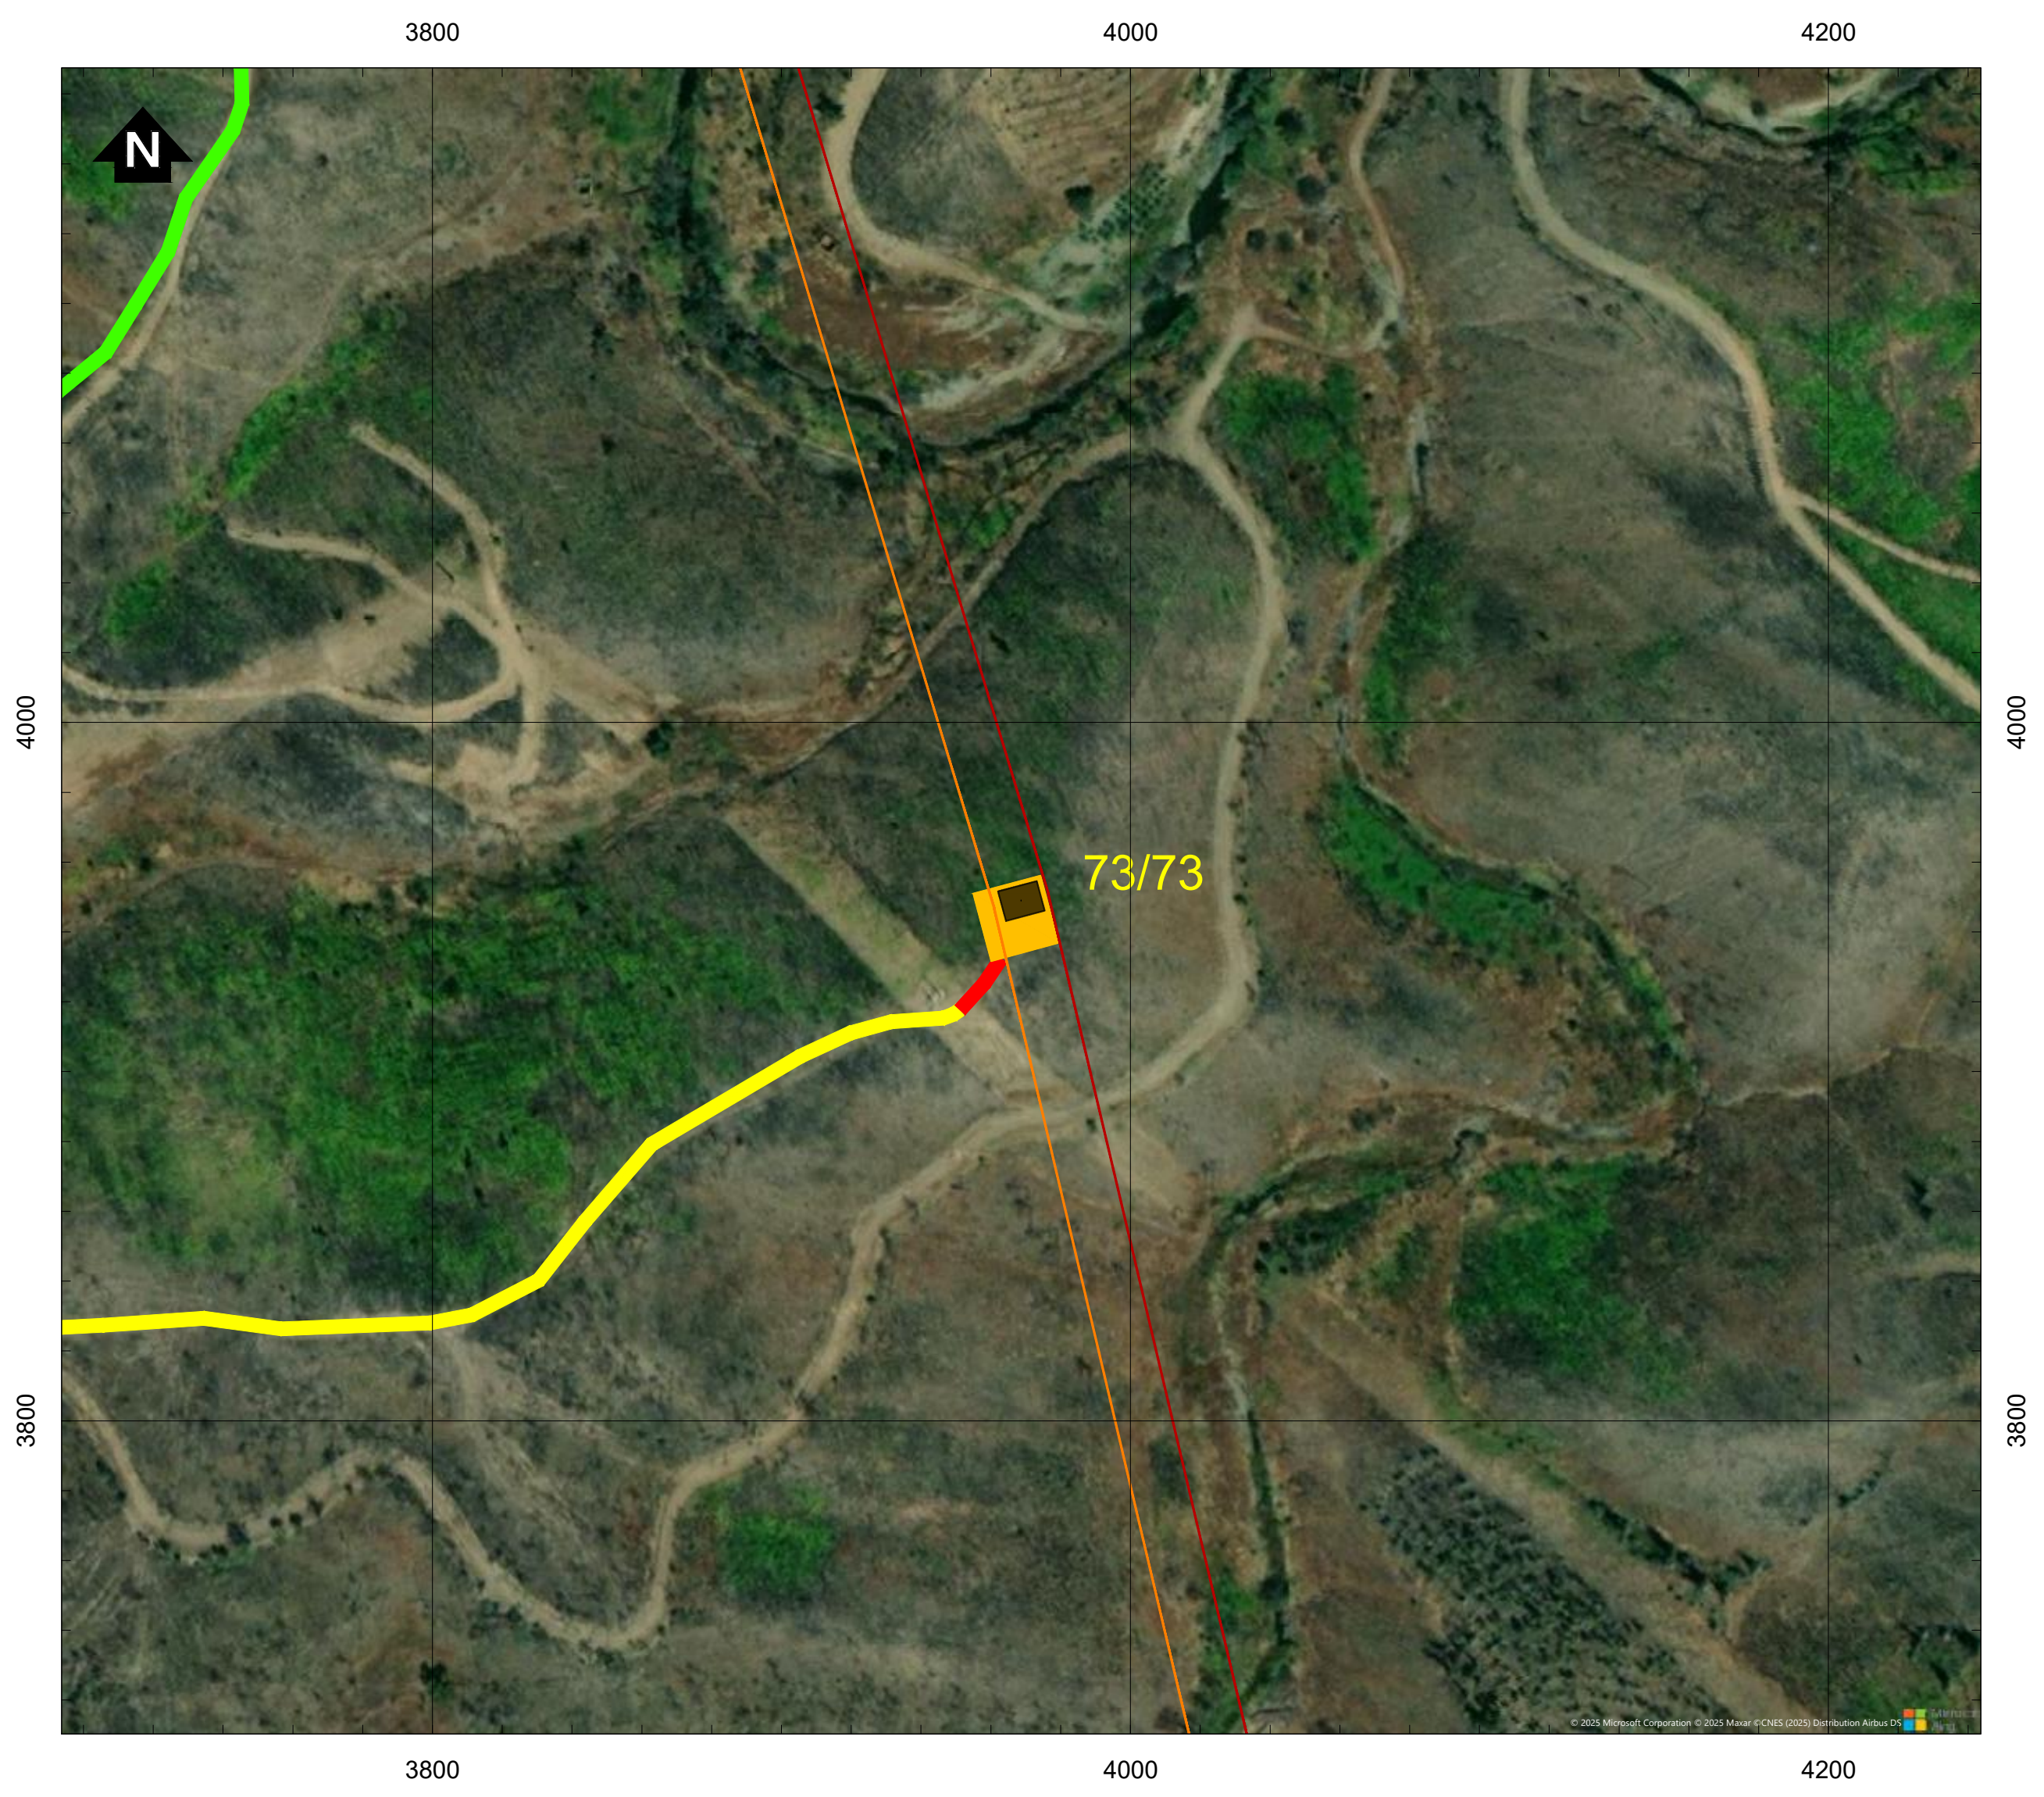

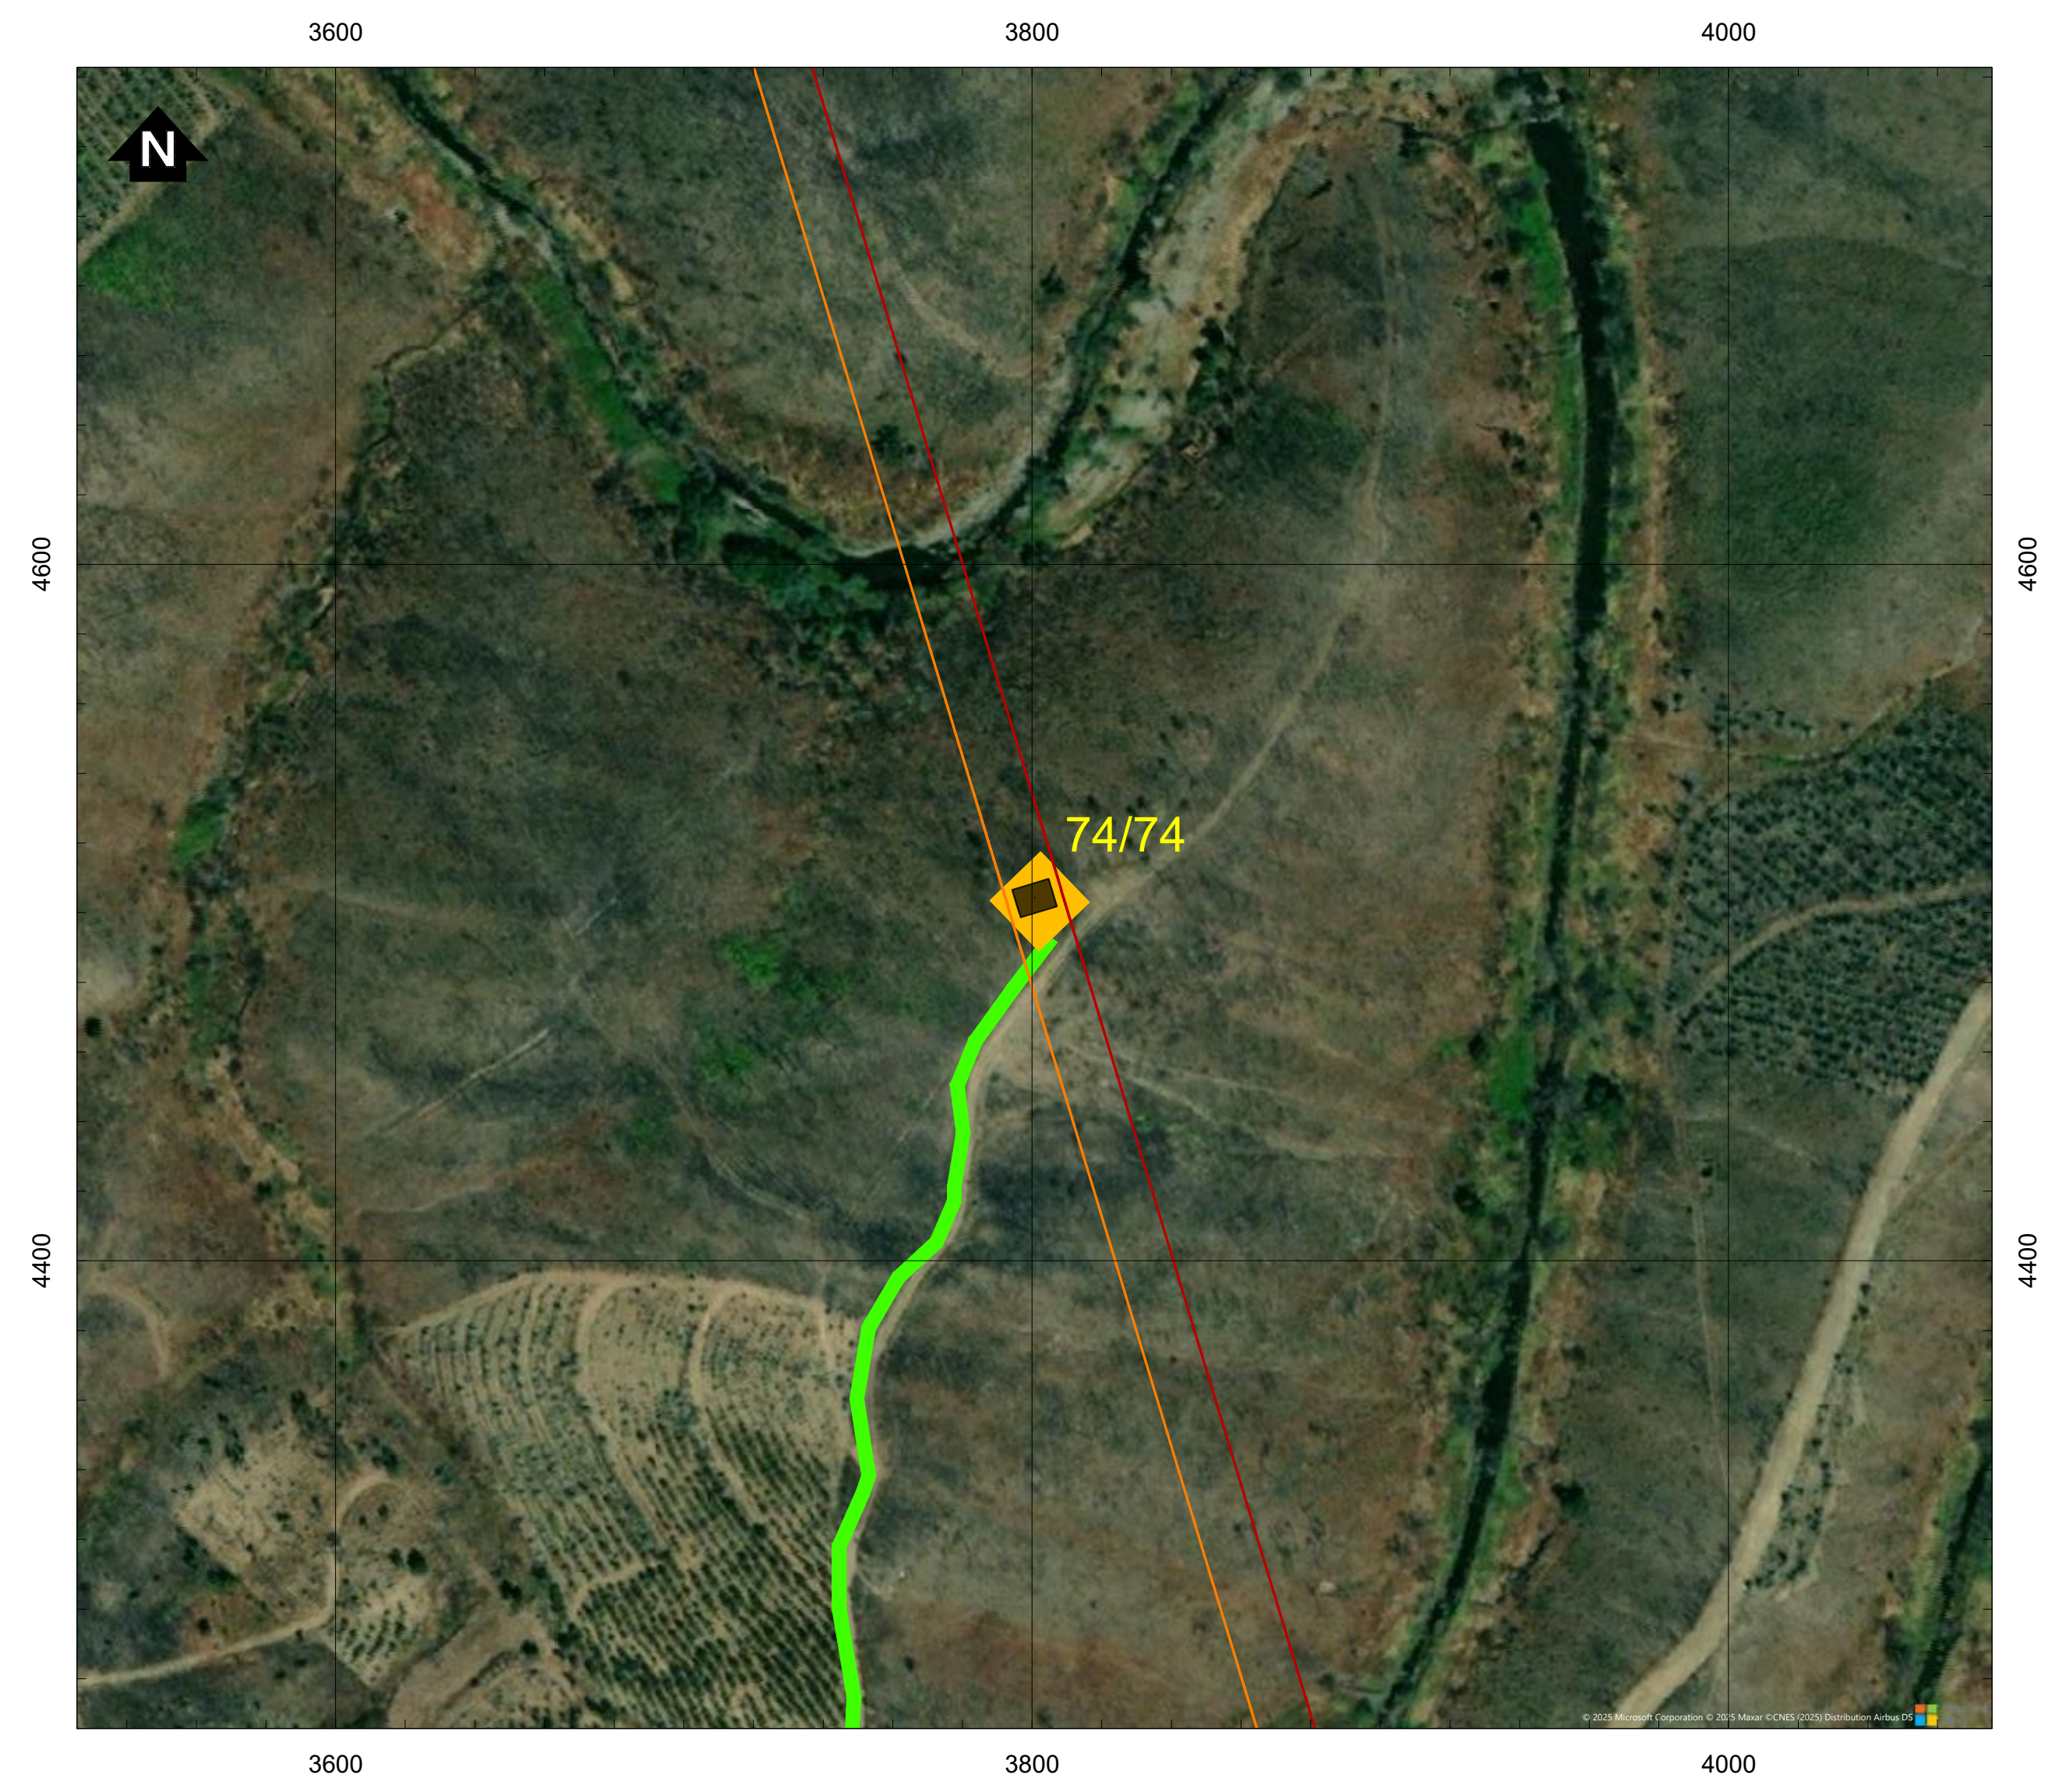

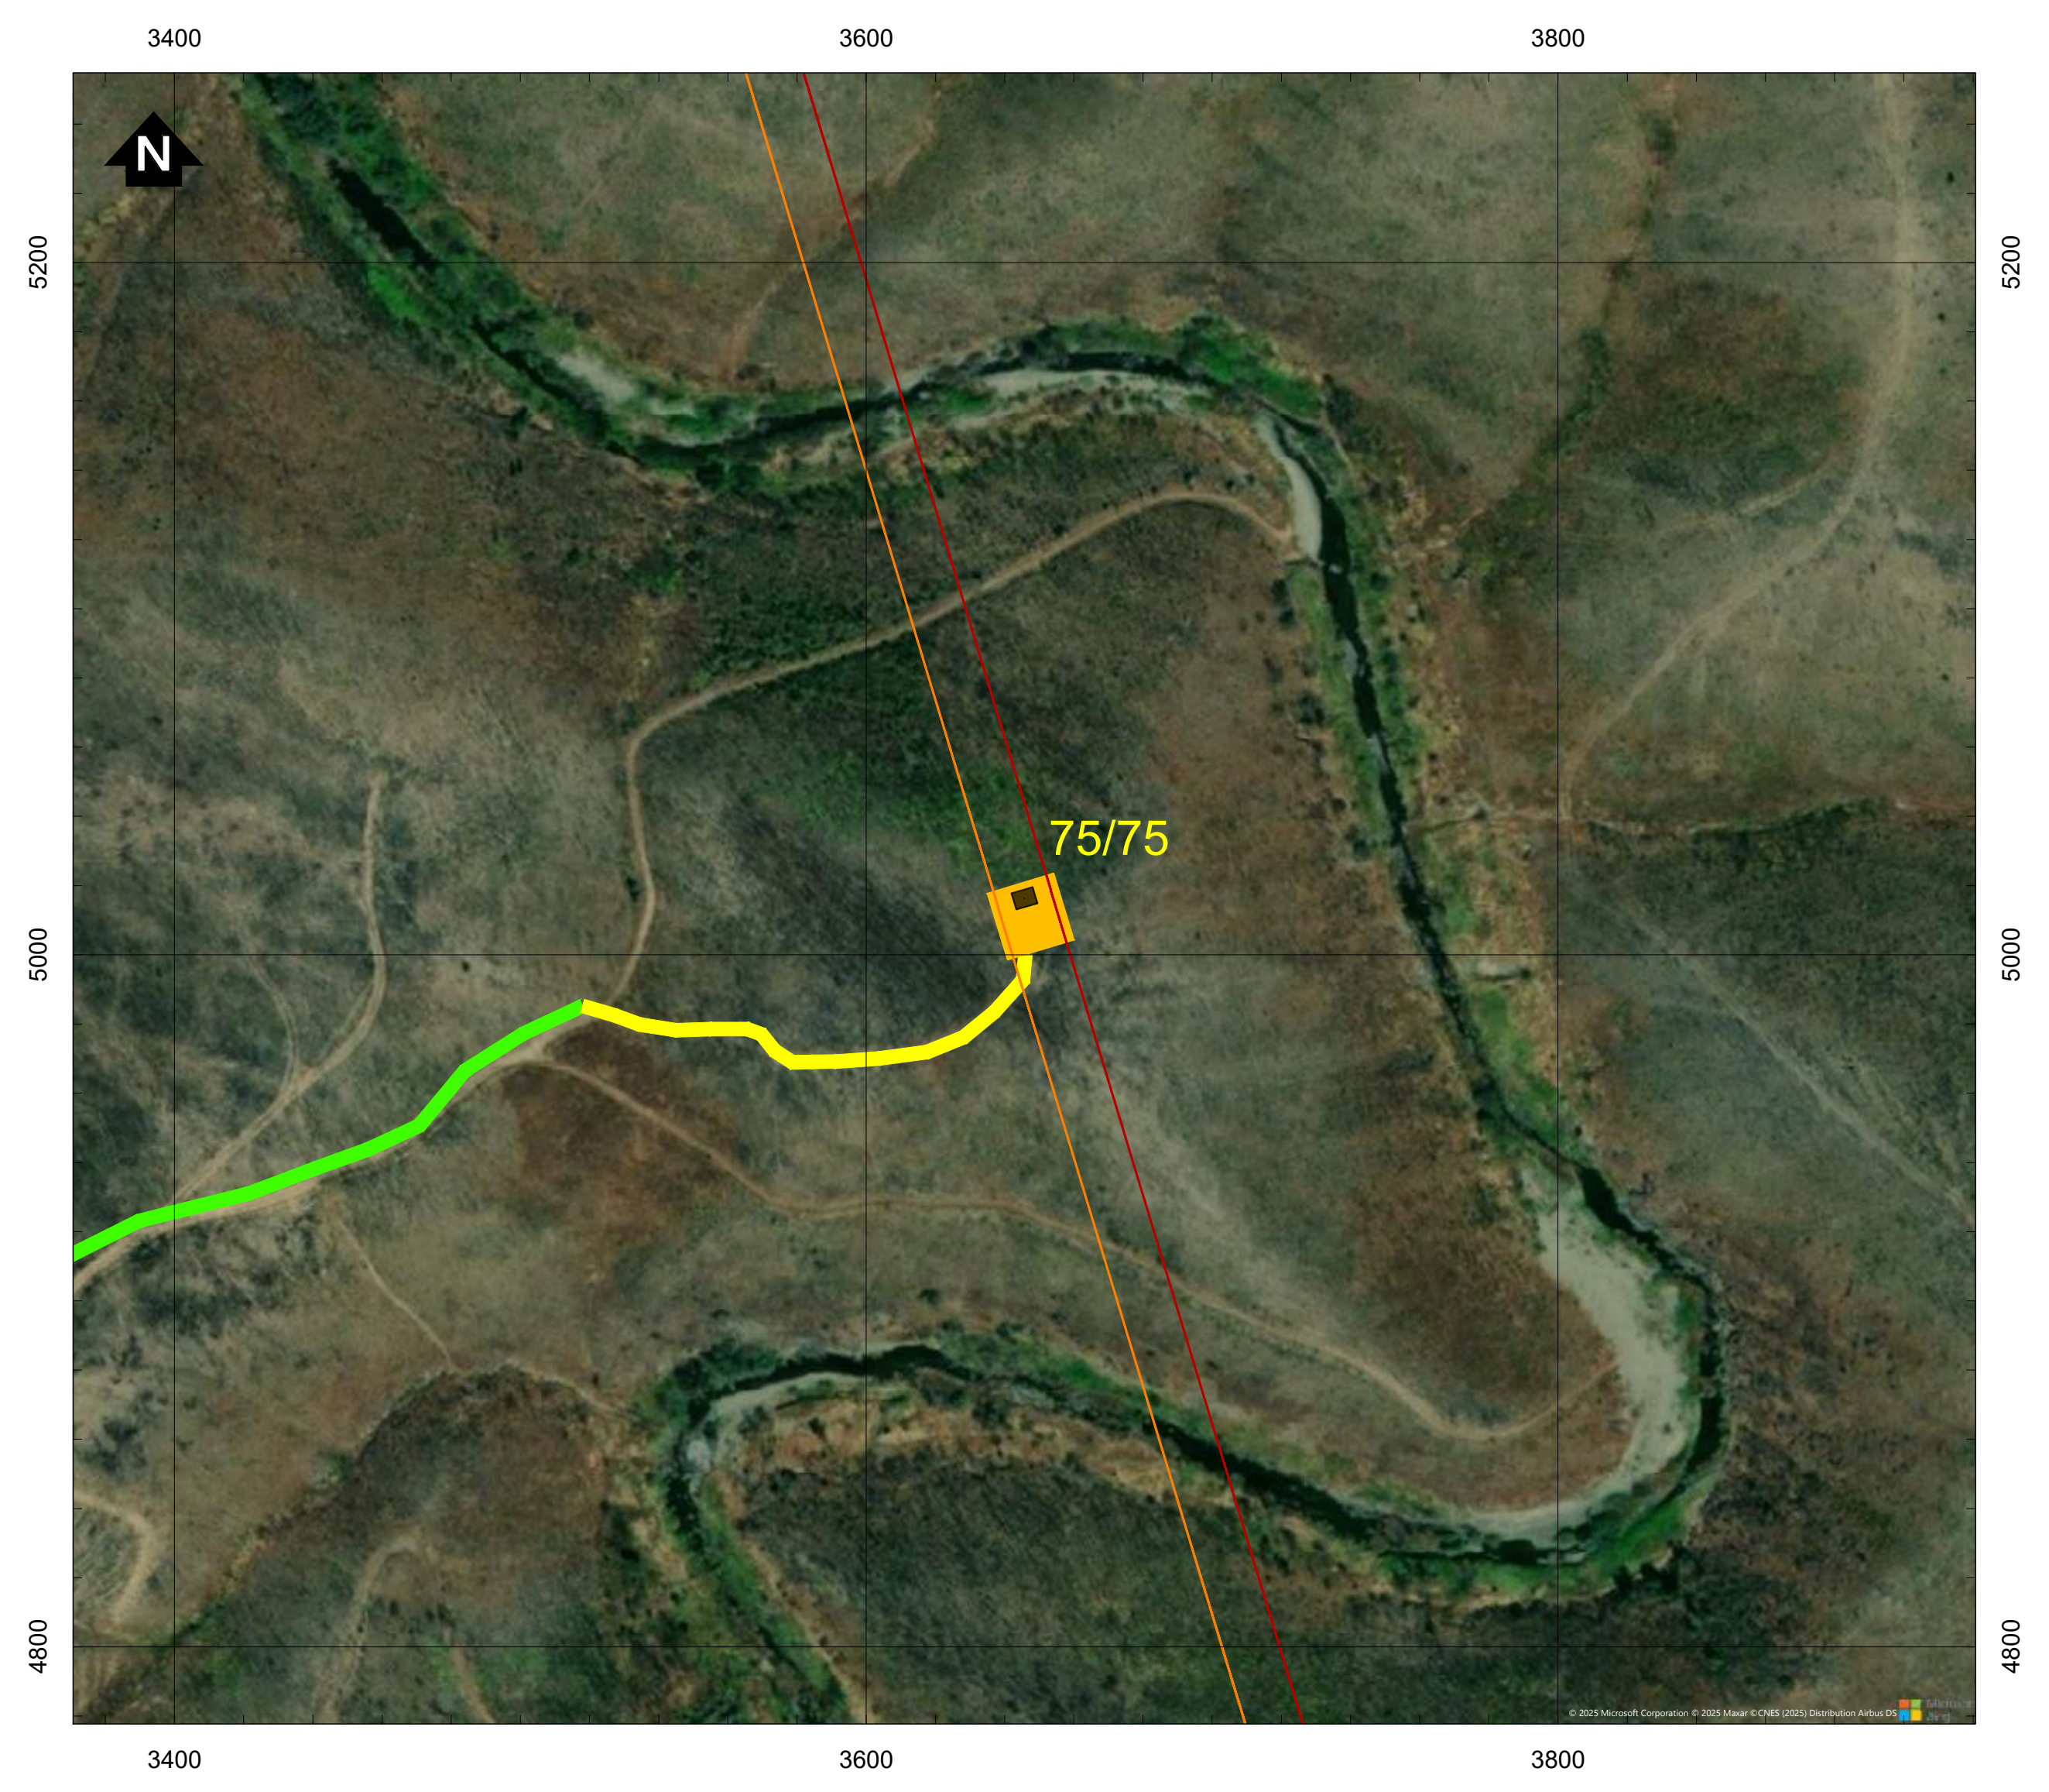

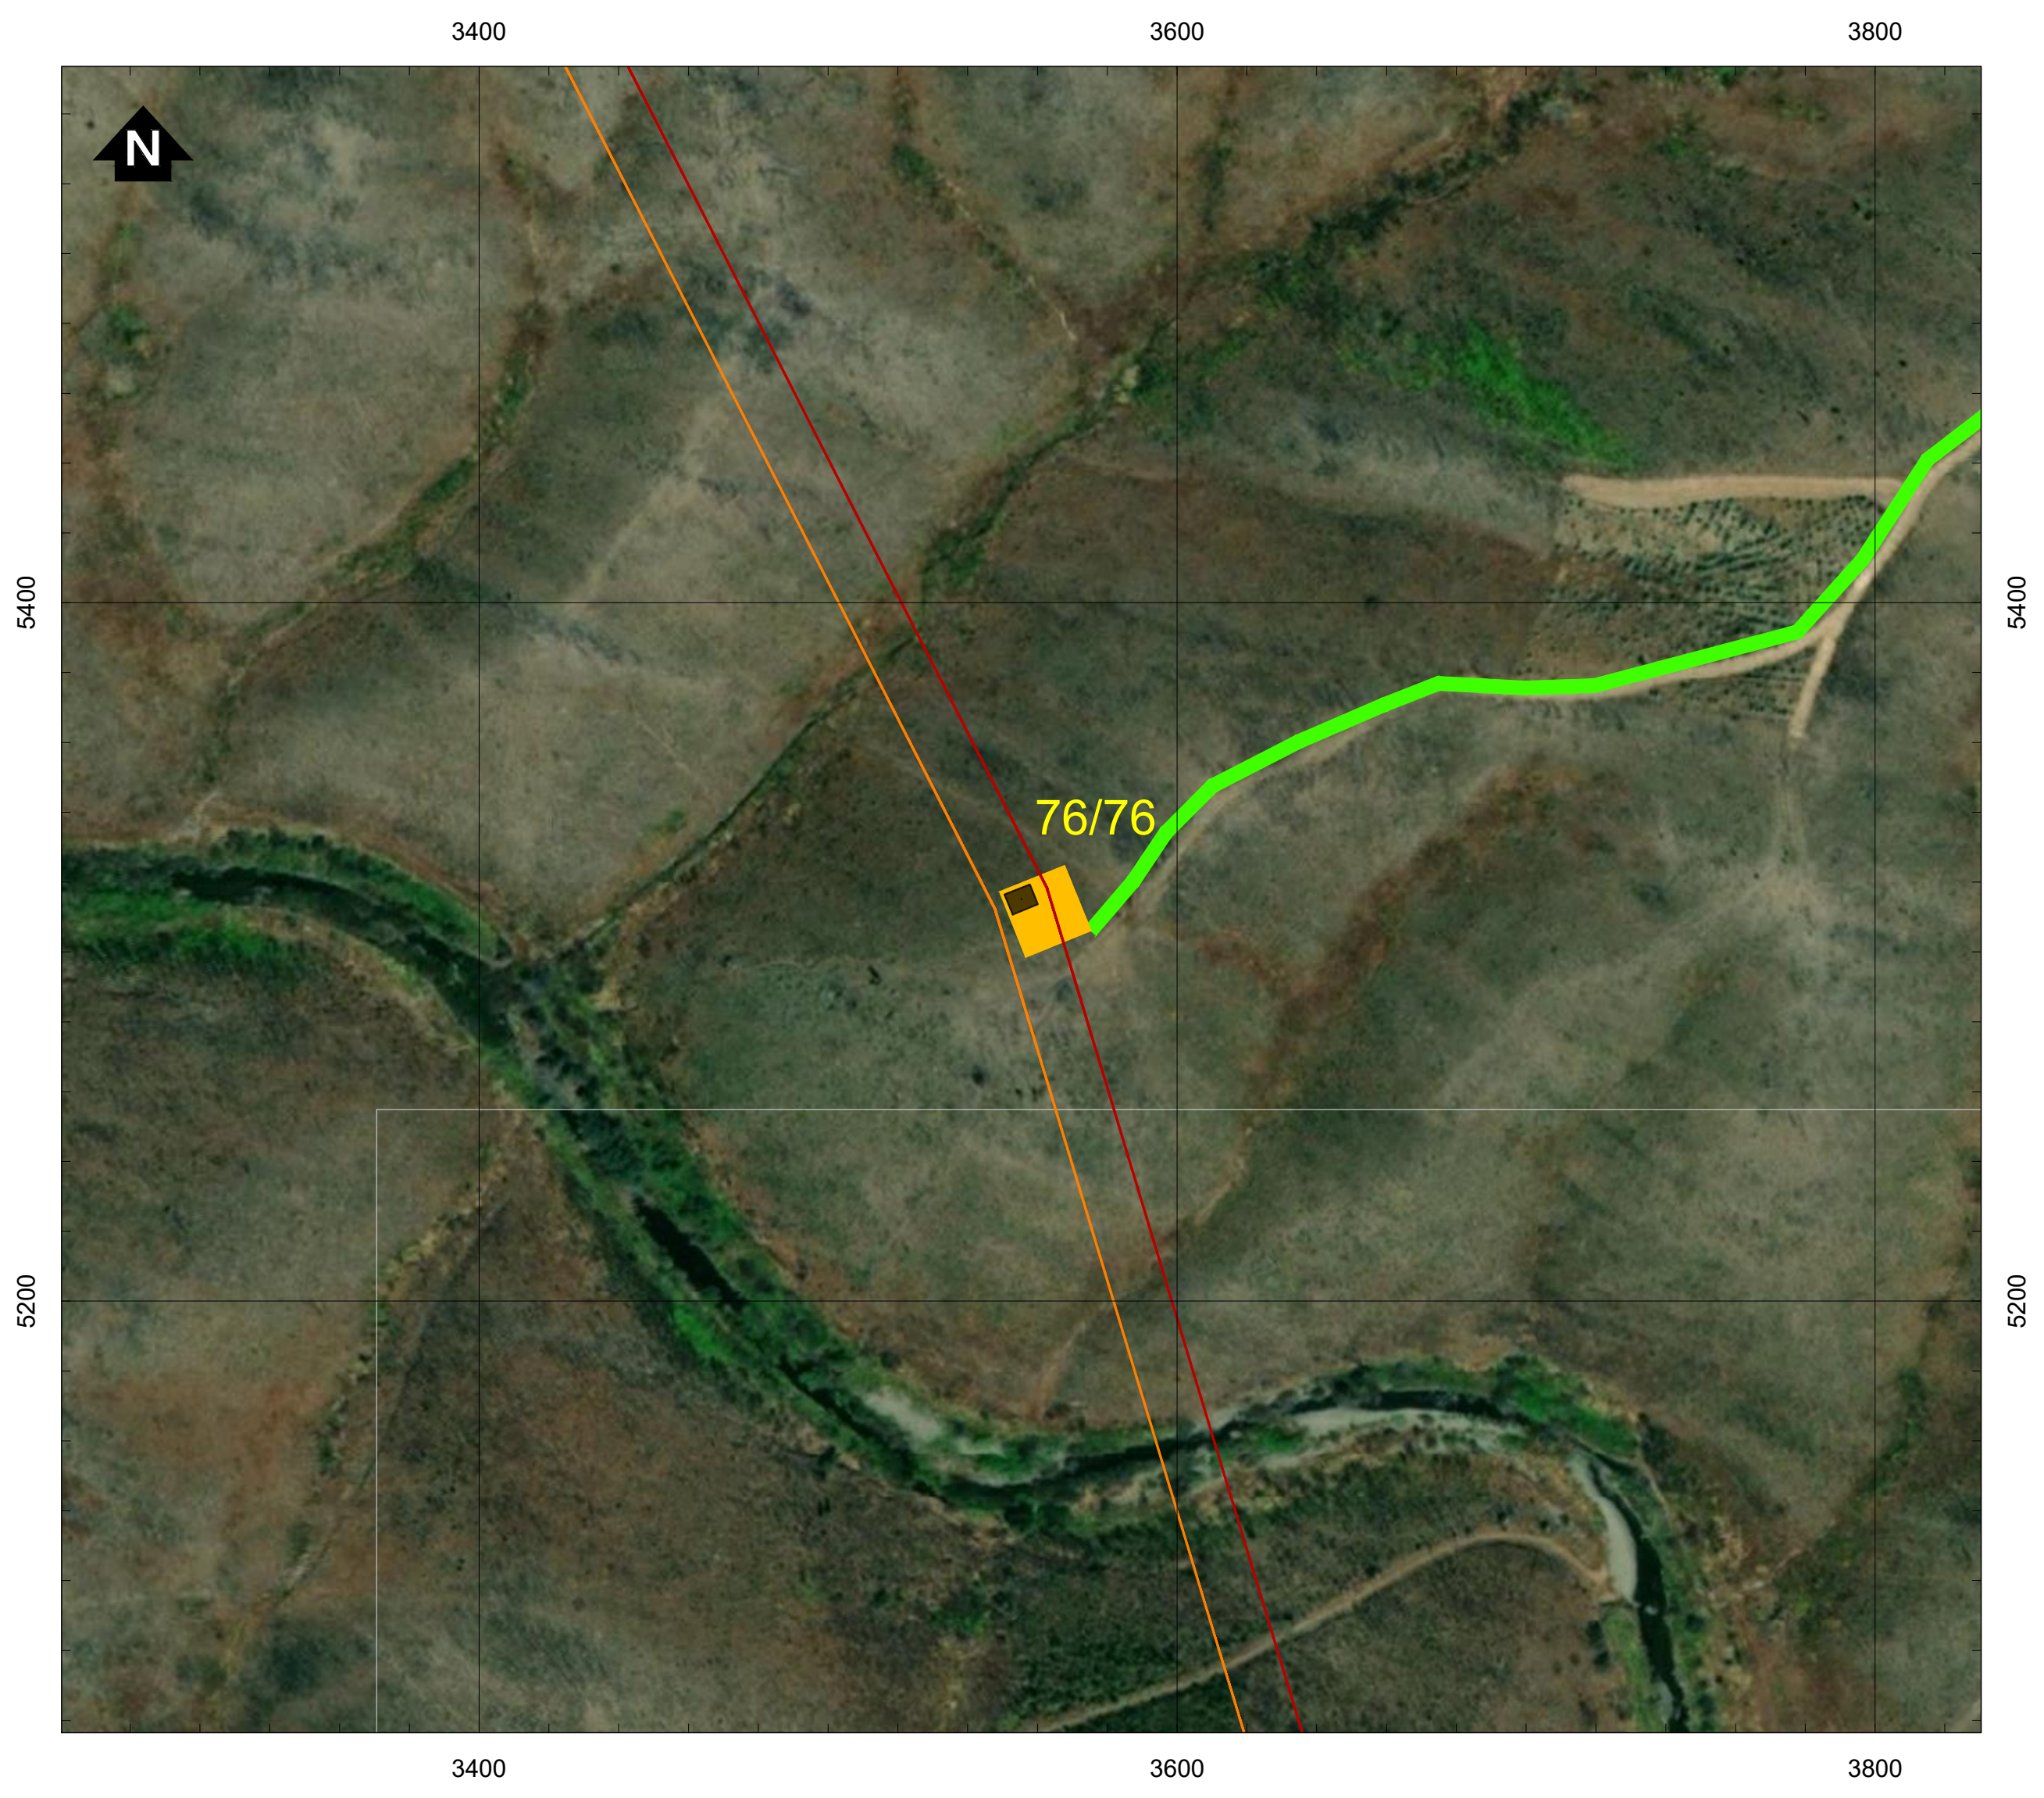

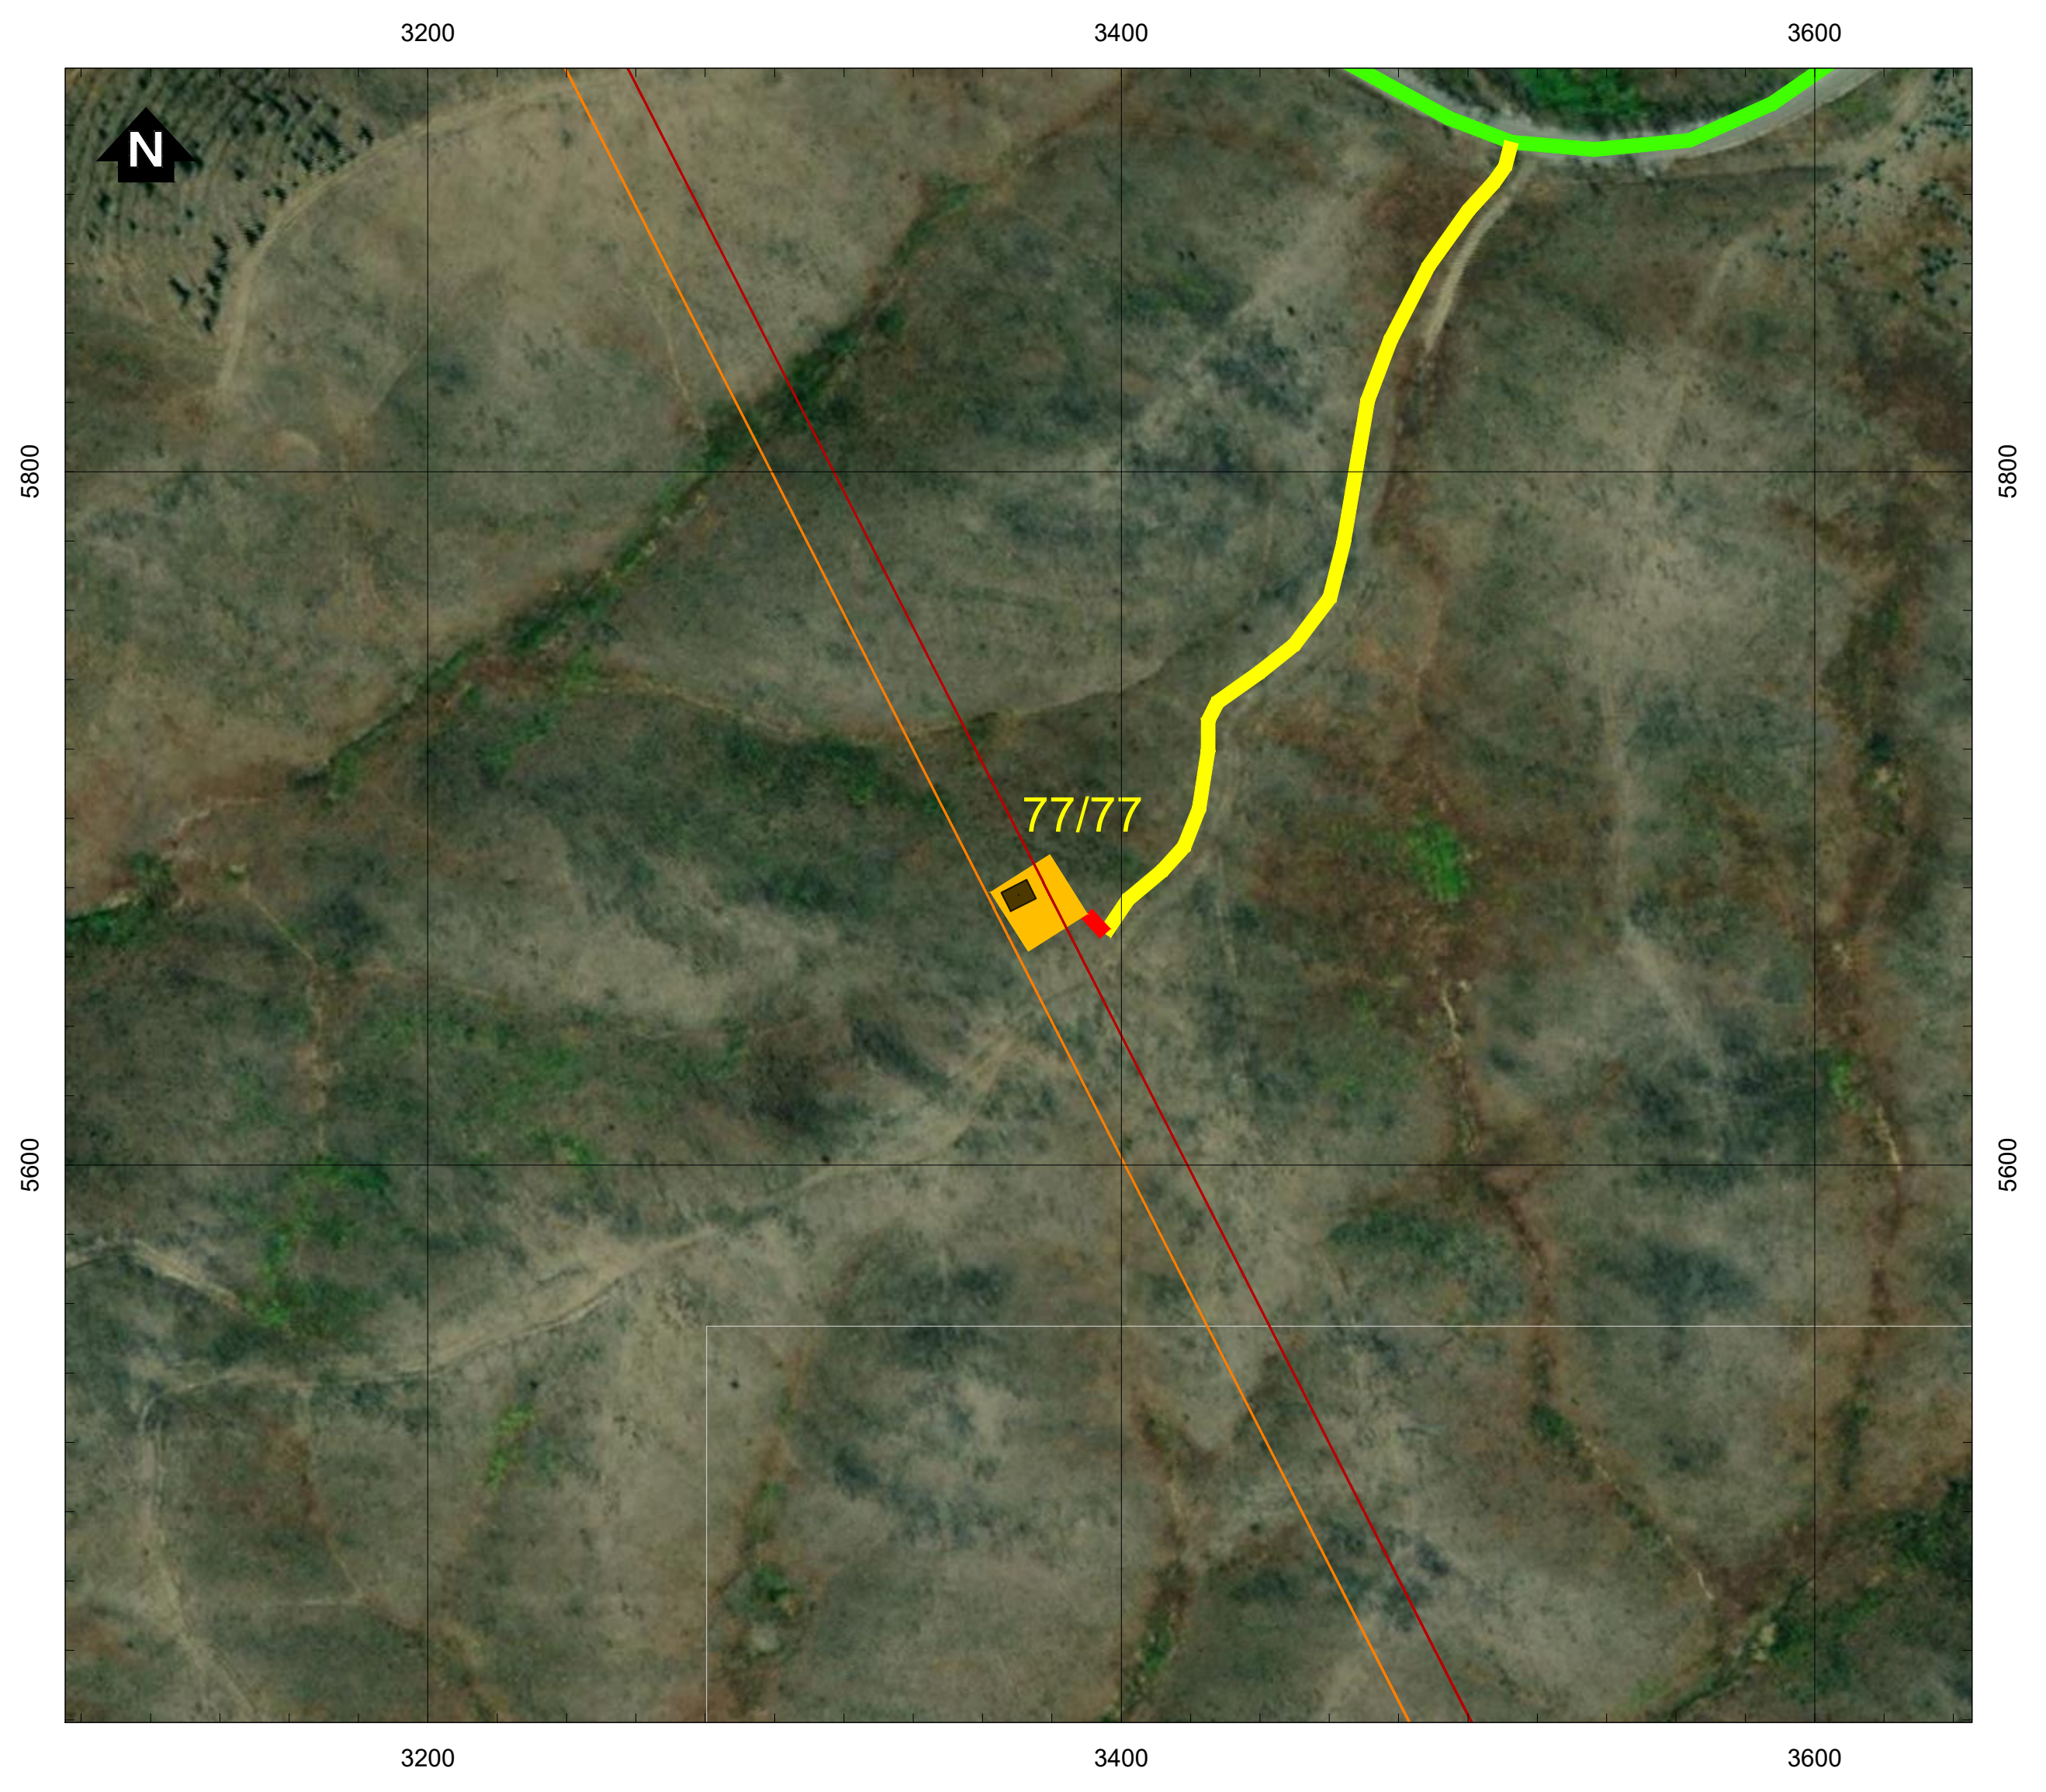

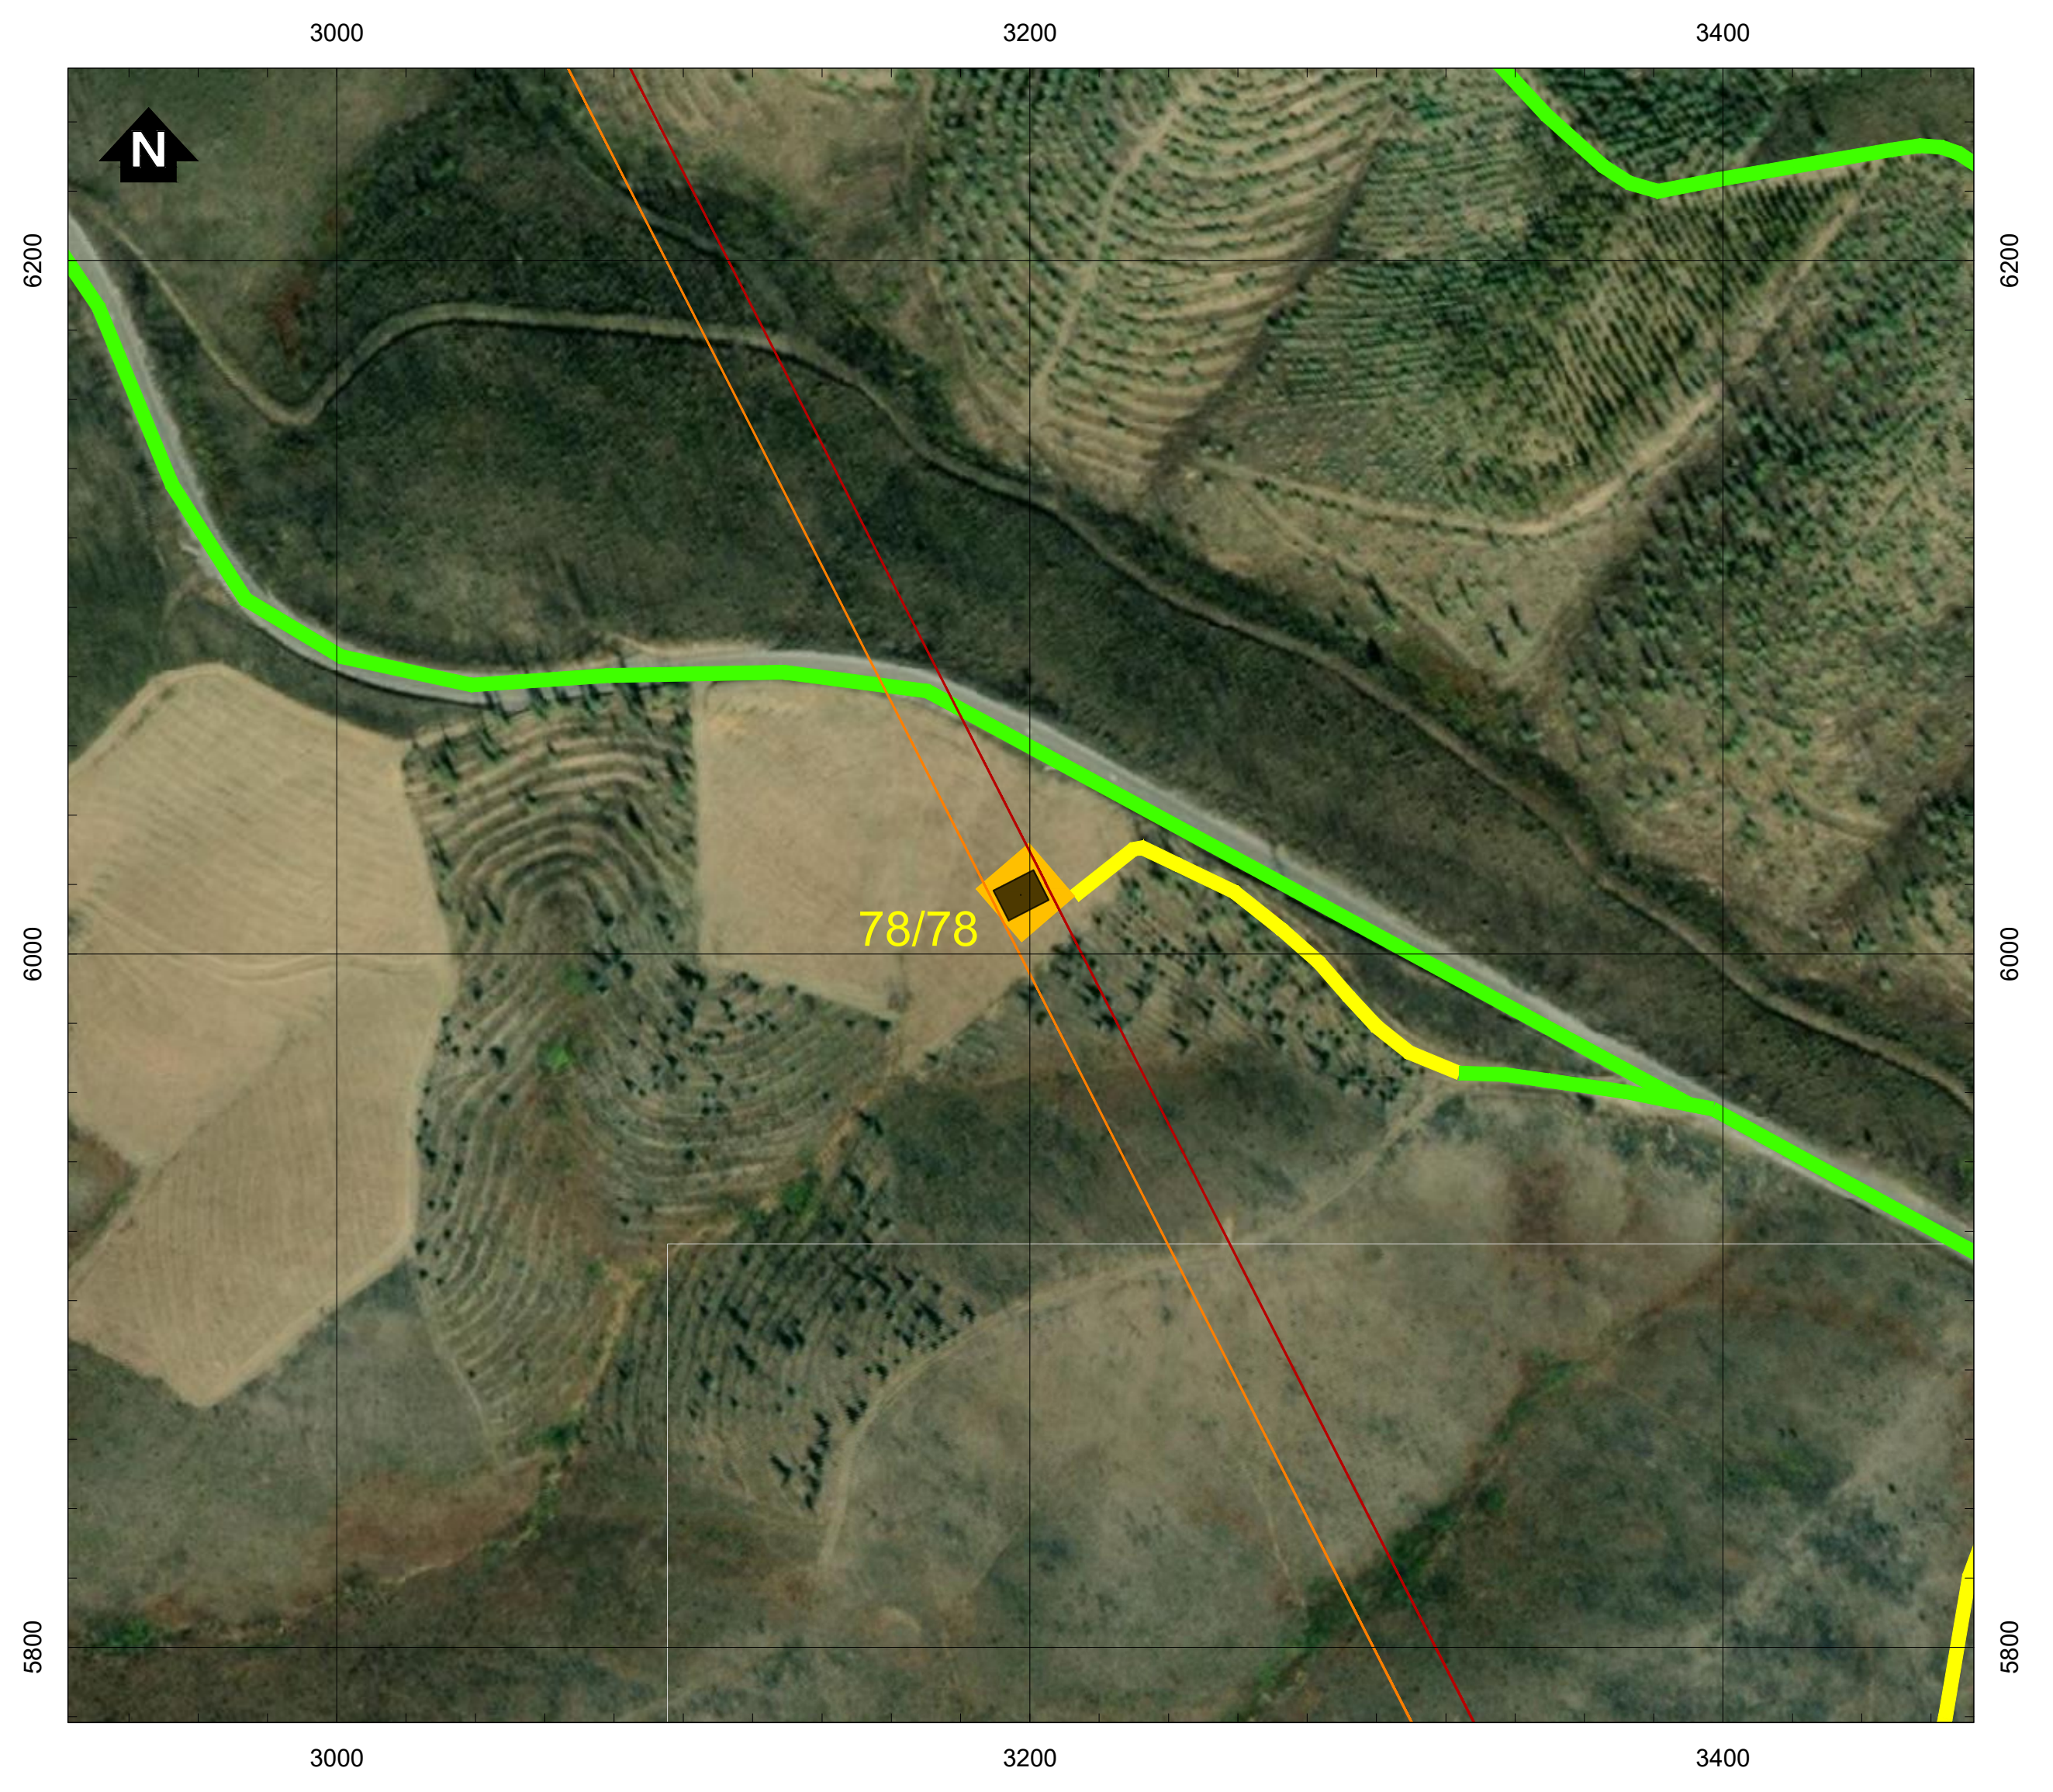

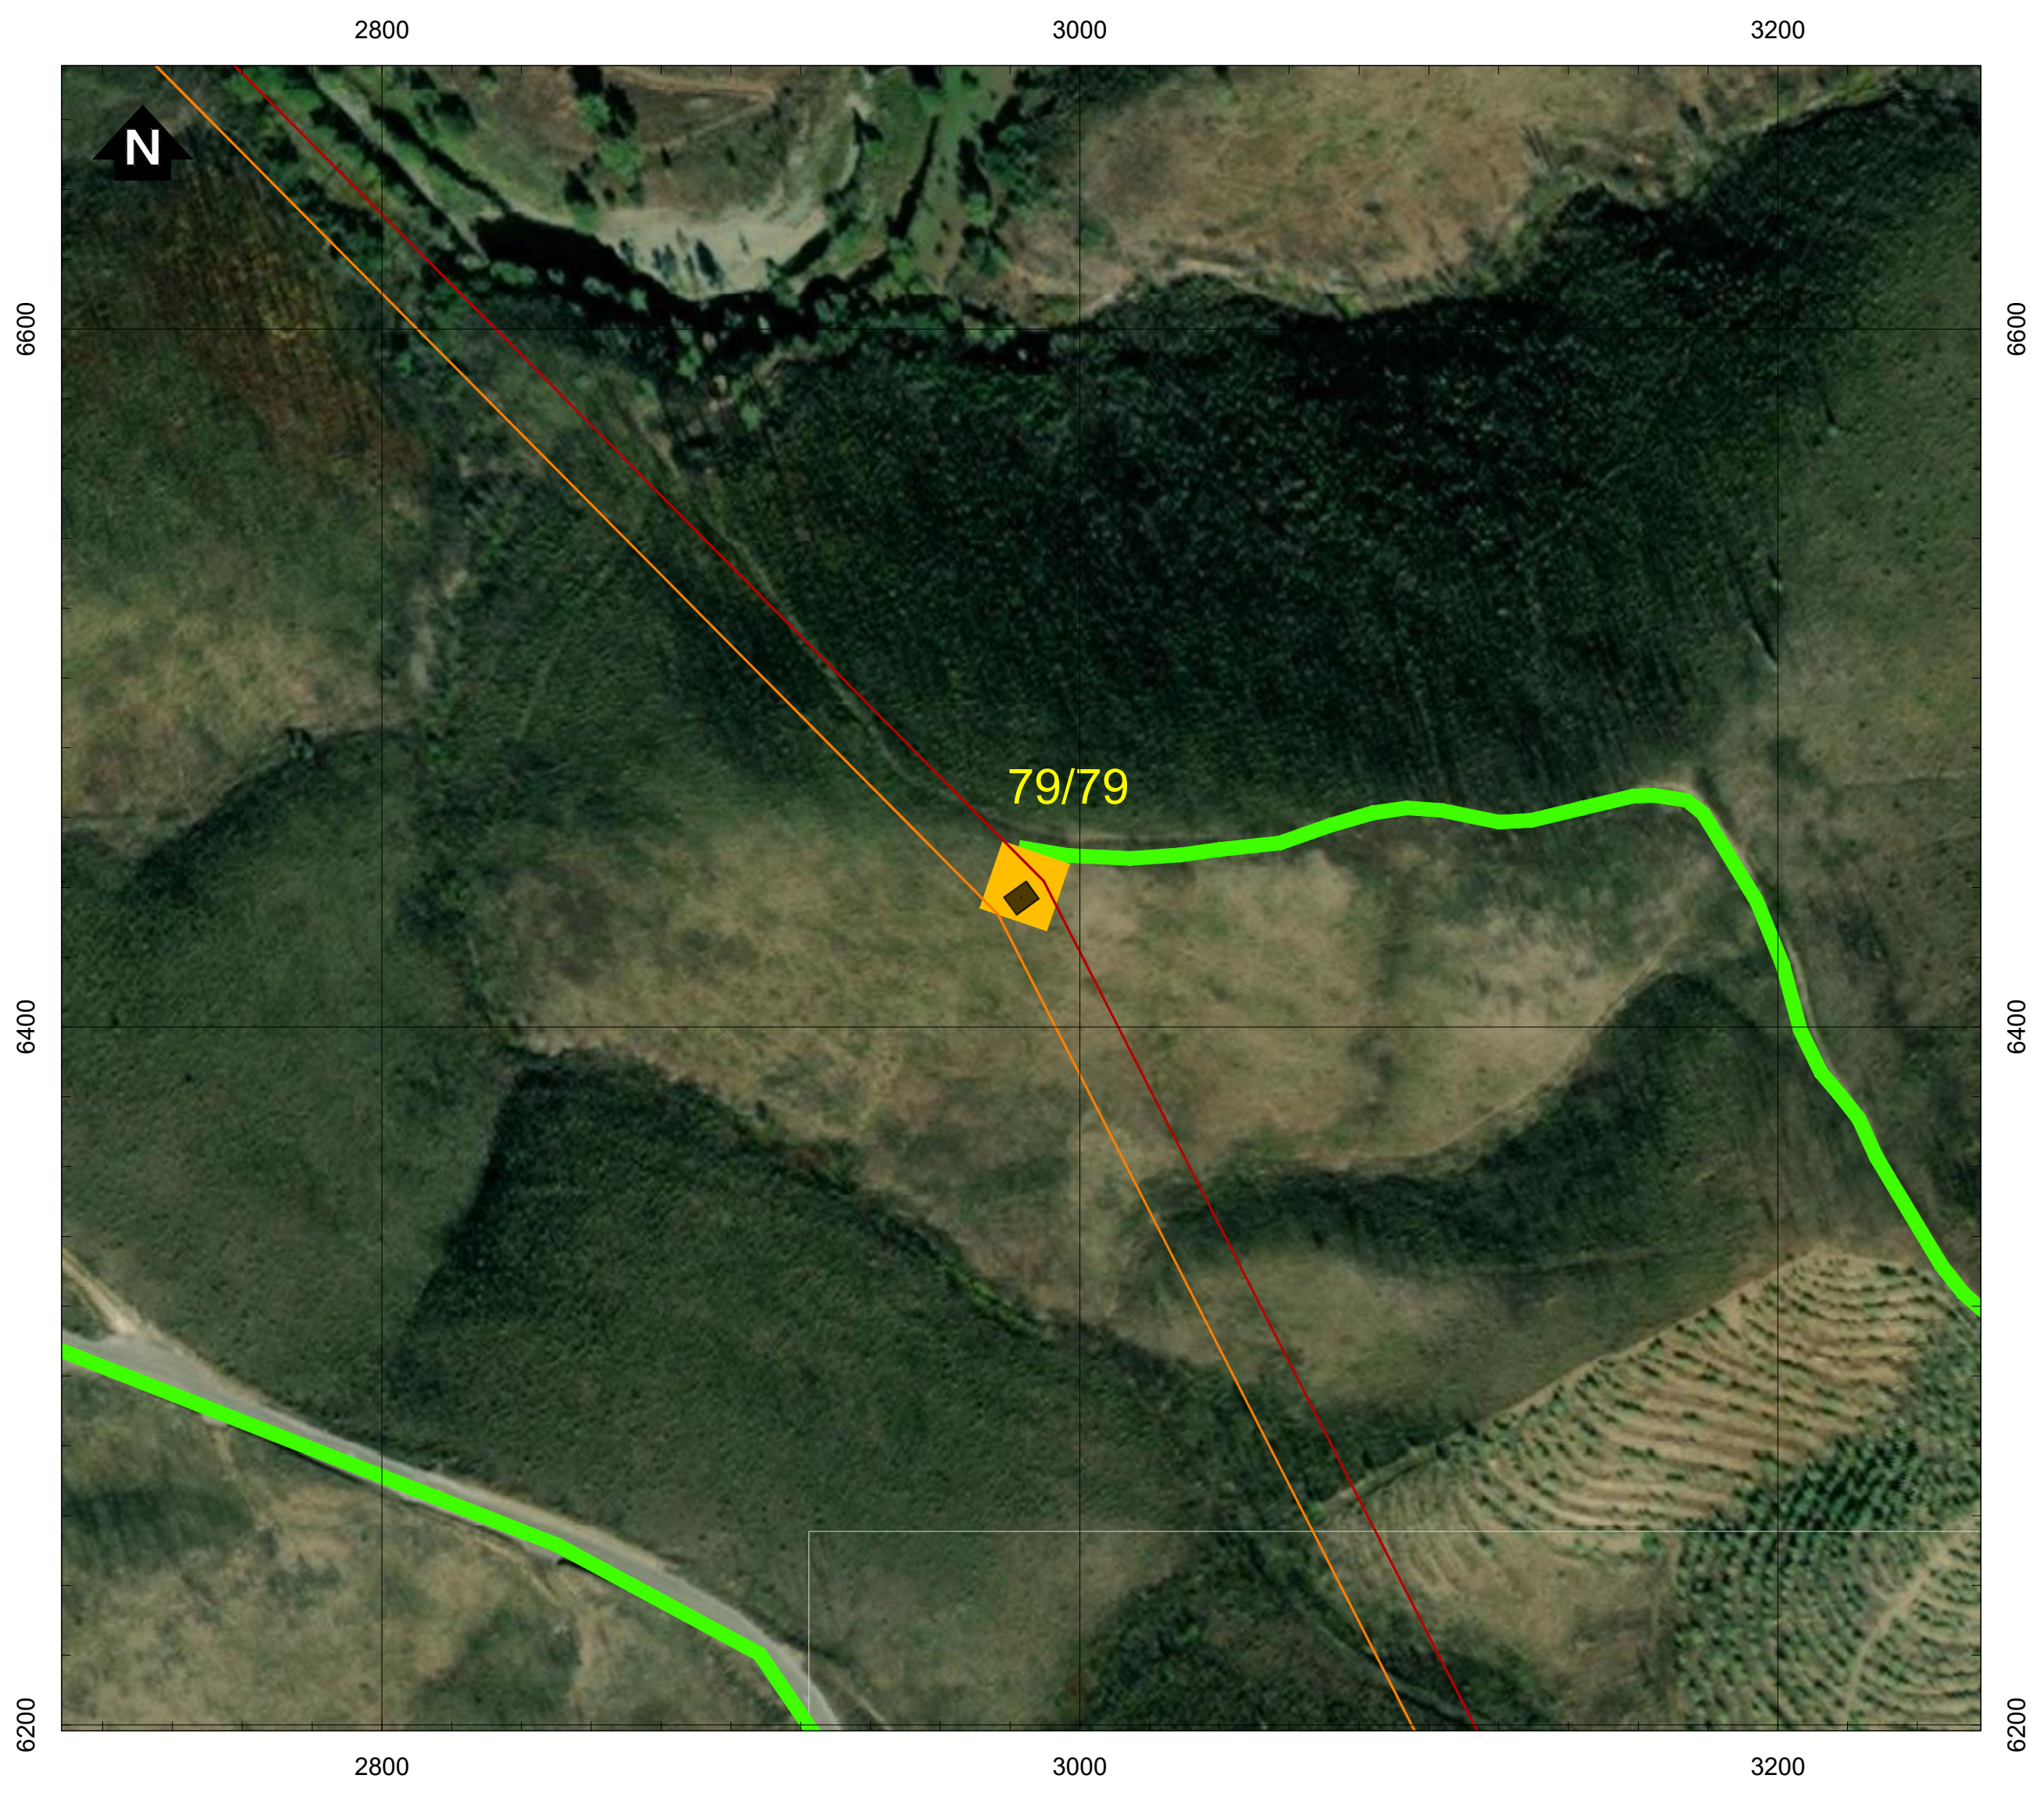

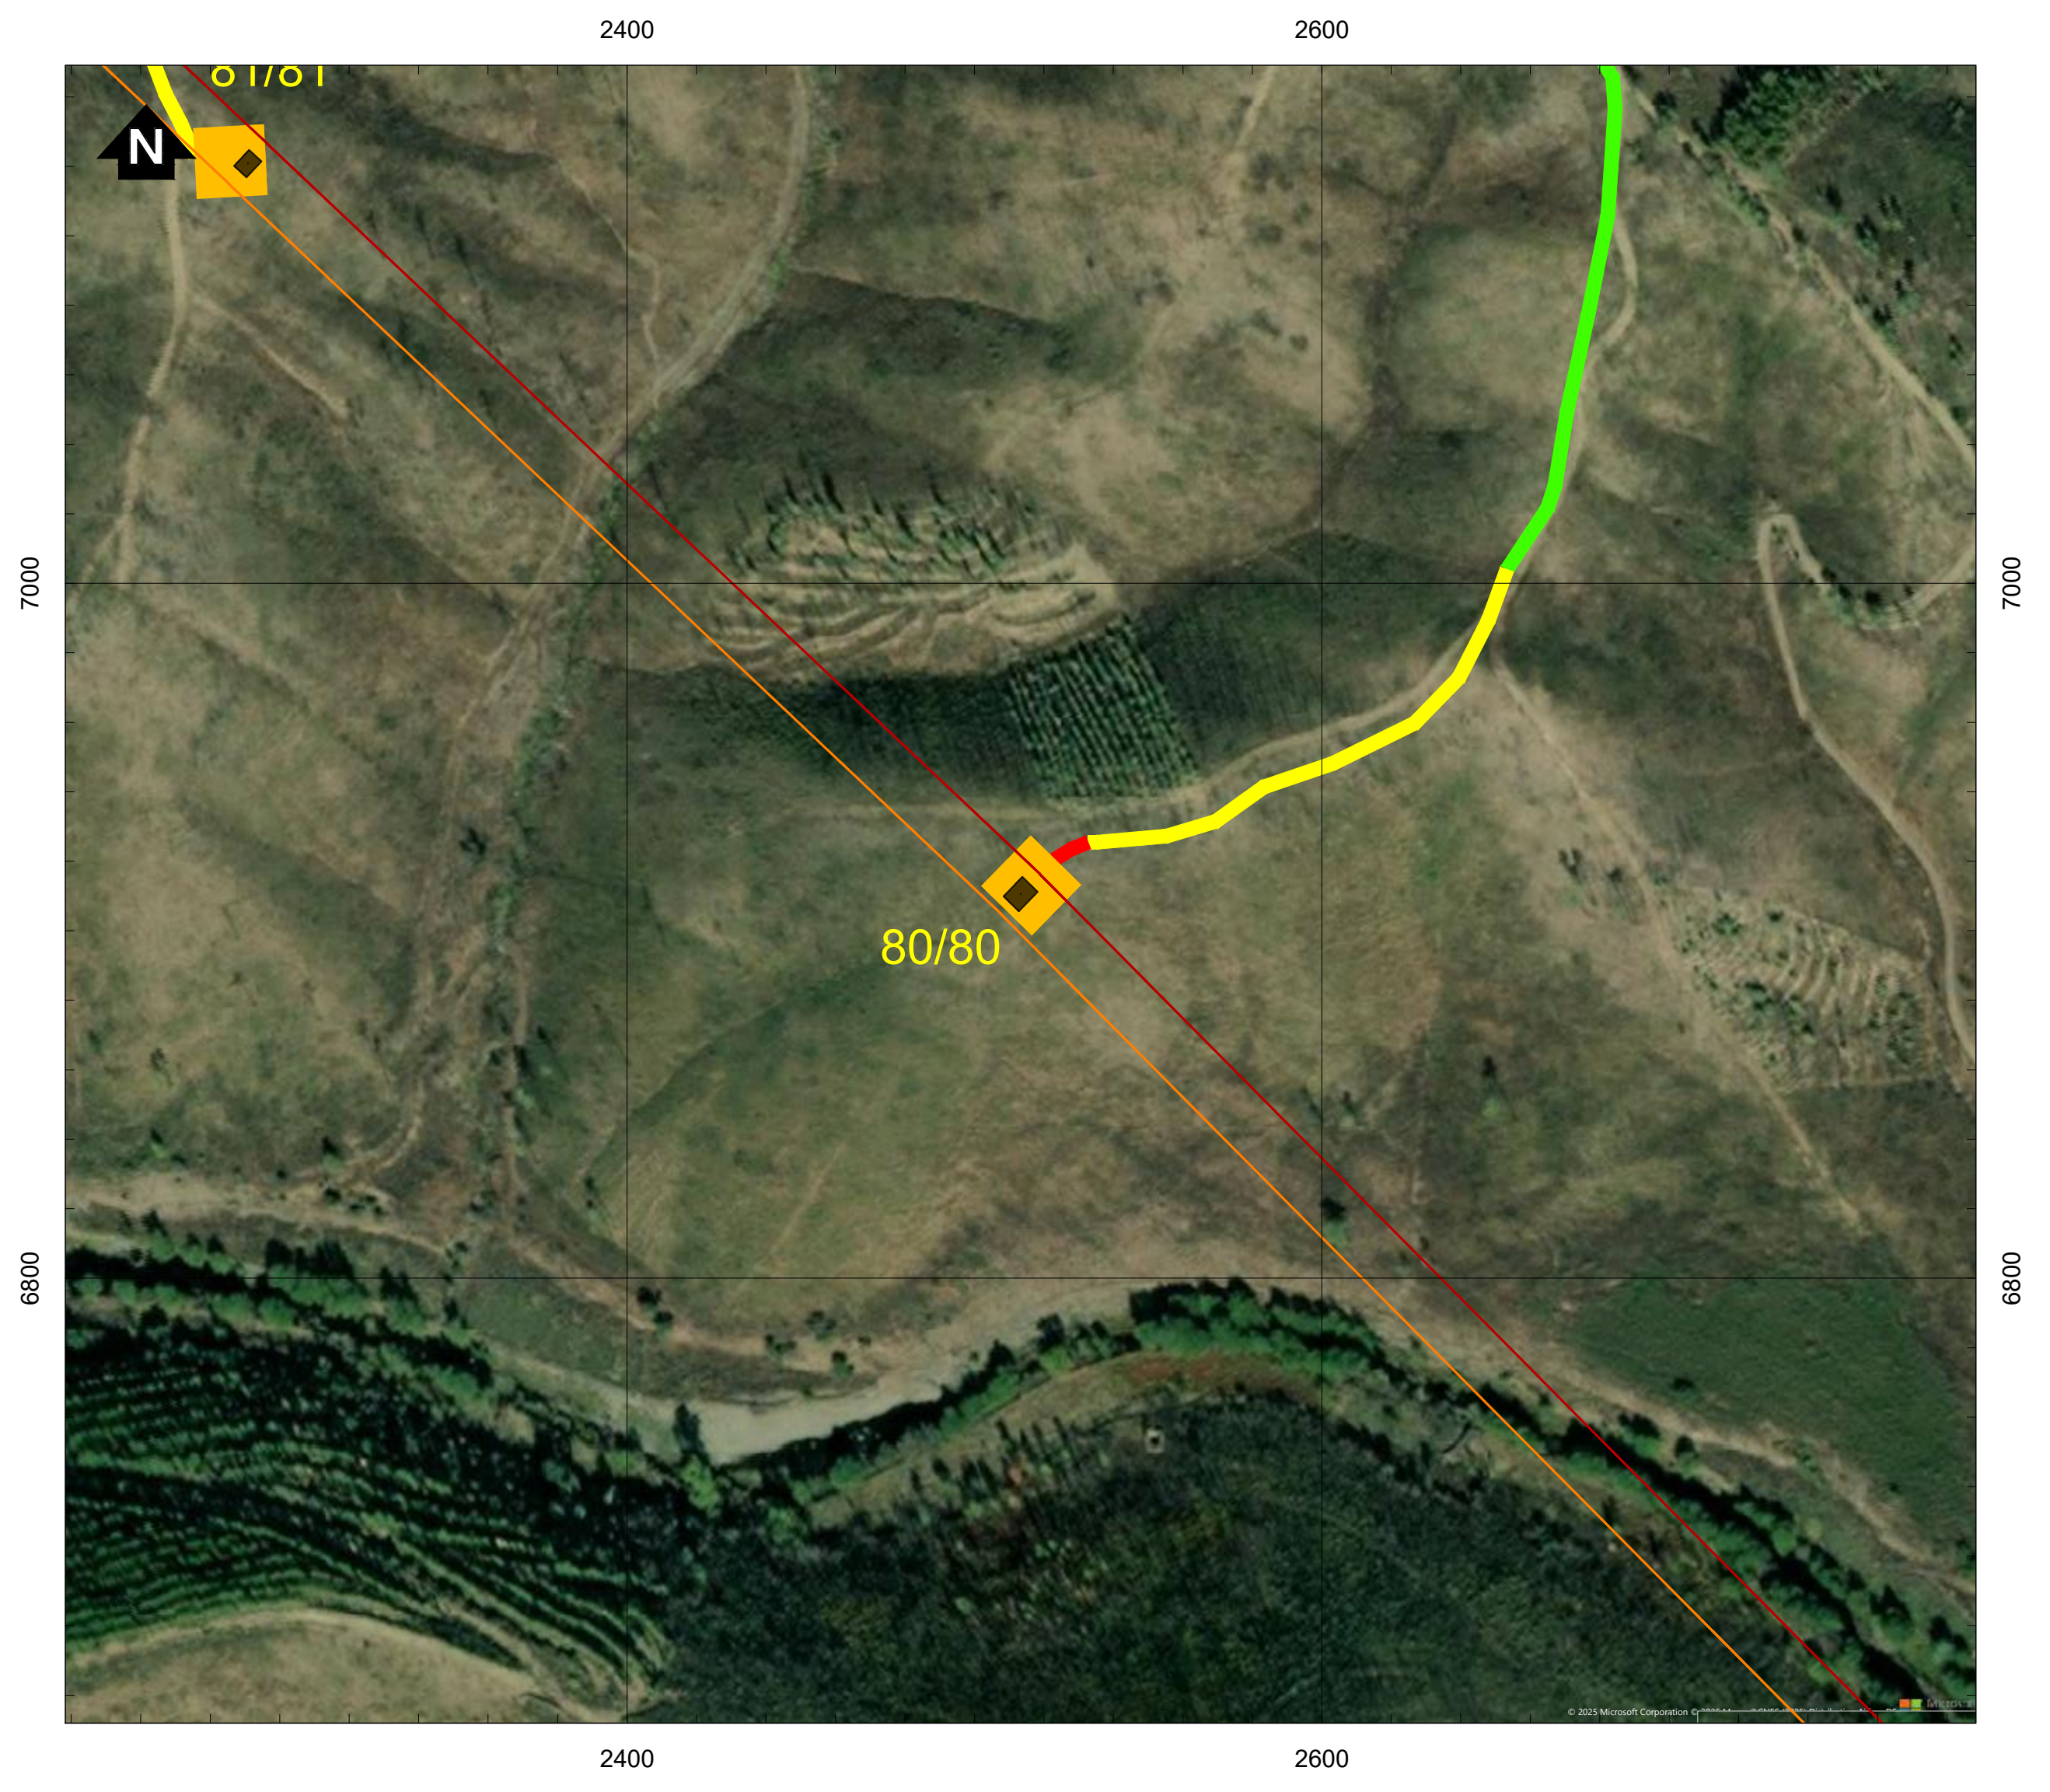

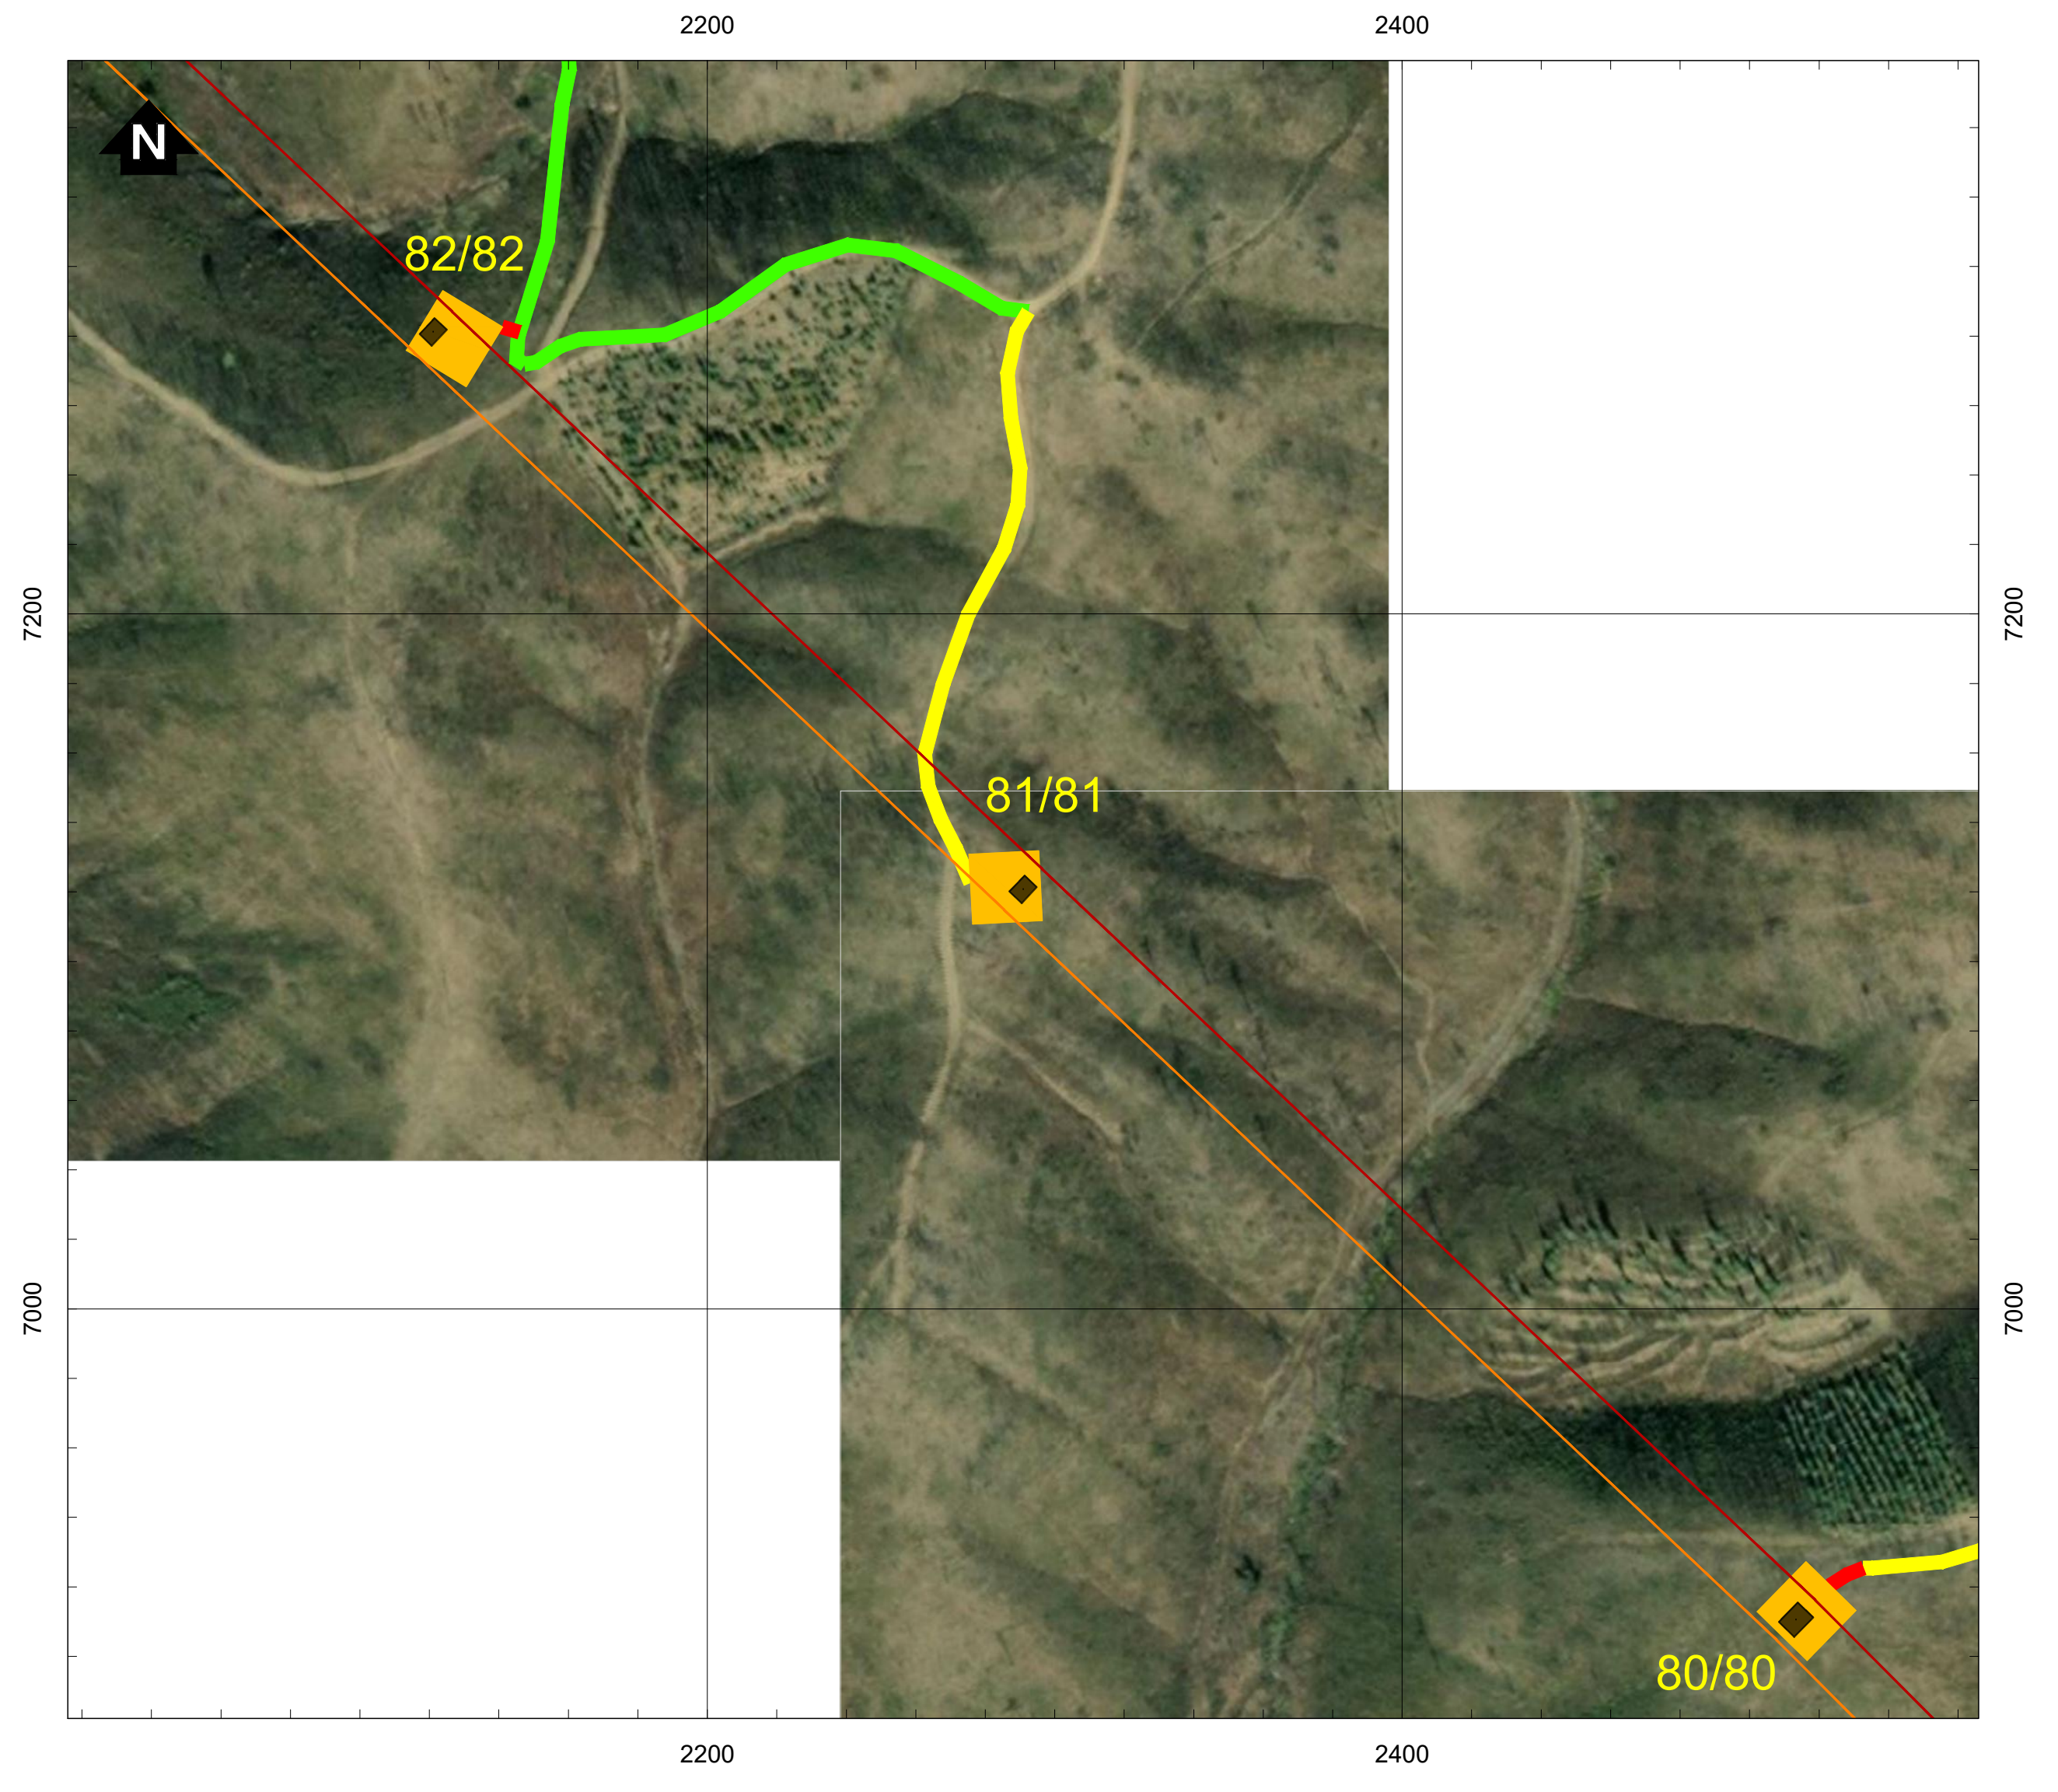

Simbologia

▭ Concelhos

Projeto em avaliação

Linhas a construir

- 🟥 Linha Abrantes - Bodiosa, a 400kV (LABT.BA)
- 🟧 Linha Abrantes - Paraimo, a 400kV (LABT.PI)

Linhas a Existentes a Modificar

- 🟪 Linha Bodiosa - Paraimo 1, a 400kV (LBA.PI1)
- 🟩 Linha Penela - Tábua, a 220kV (LPNL.TBA)

Apoios

- ⬛ Área Permanente - Apoios Novos
- ● Existentes (a desmontar)
- 🟦 Área Permanente - Apoios Existentes (a modificar)
- 🟨 Área de ocupação temporária (400 m2)

Acessos

- 🟥 Acessos a criar
- 🟨 Acessos existentes a melhorar
- 🟩 Acessos existentes

REV	DATA	RESP.	DESCRIÇÃO

REVISÃO

CLIENTE
REN

PROJETO
ESTUDO DE IMPACTE AMBIENTAL DA
LINHA DUPLA ABRANTES - ZONA DE ANADIA, A 400KV

Green by FUTURE

DESIGNAÇÃO
IMPLANTAÇÃO DO PROJETO (À ESCALA 1:2000)

		ESCALAS	DESENHO Nº	FOLHA	REVISÃO
RESP.	Cristina Reis	1:2000	2A	9/39	
CO-AUTOR	Bruno Machado				
DATA	Julho 2025		FICHEIRO	D2A_W24006_001_Implantação_1-2000.dwg	

Sistema de Coordenadas: ETRS 1989 Portugal TM06
Divisão Administrativa: DGTerritório - CAOP2024
Base Cartográfica: Bing Maps © 2025 Microsoft Corporation

D:\BRM\TRABALHOS\W24006_REN-Bodiosa-Paraimo\Desenho\D2A_W24006_001_Implantação_1-2000.dwg

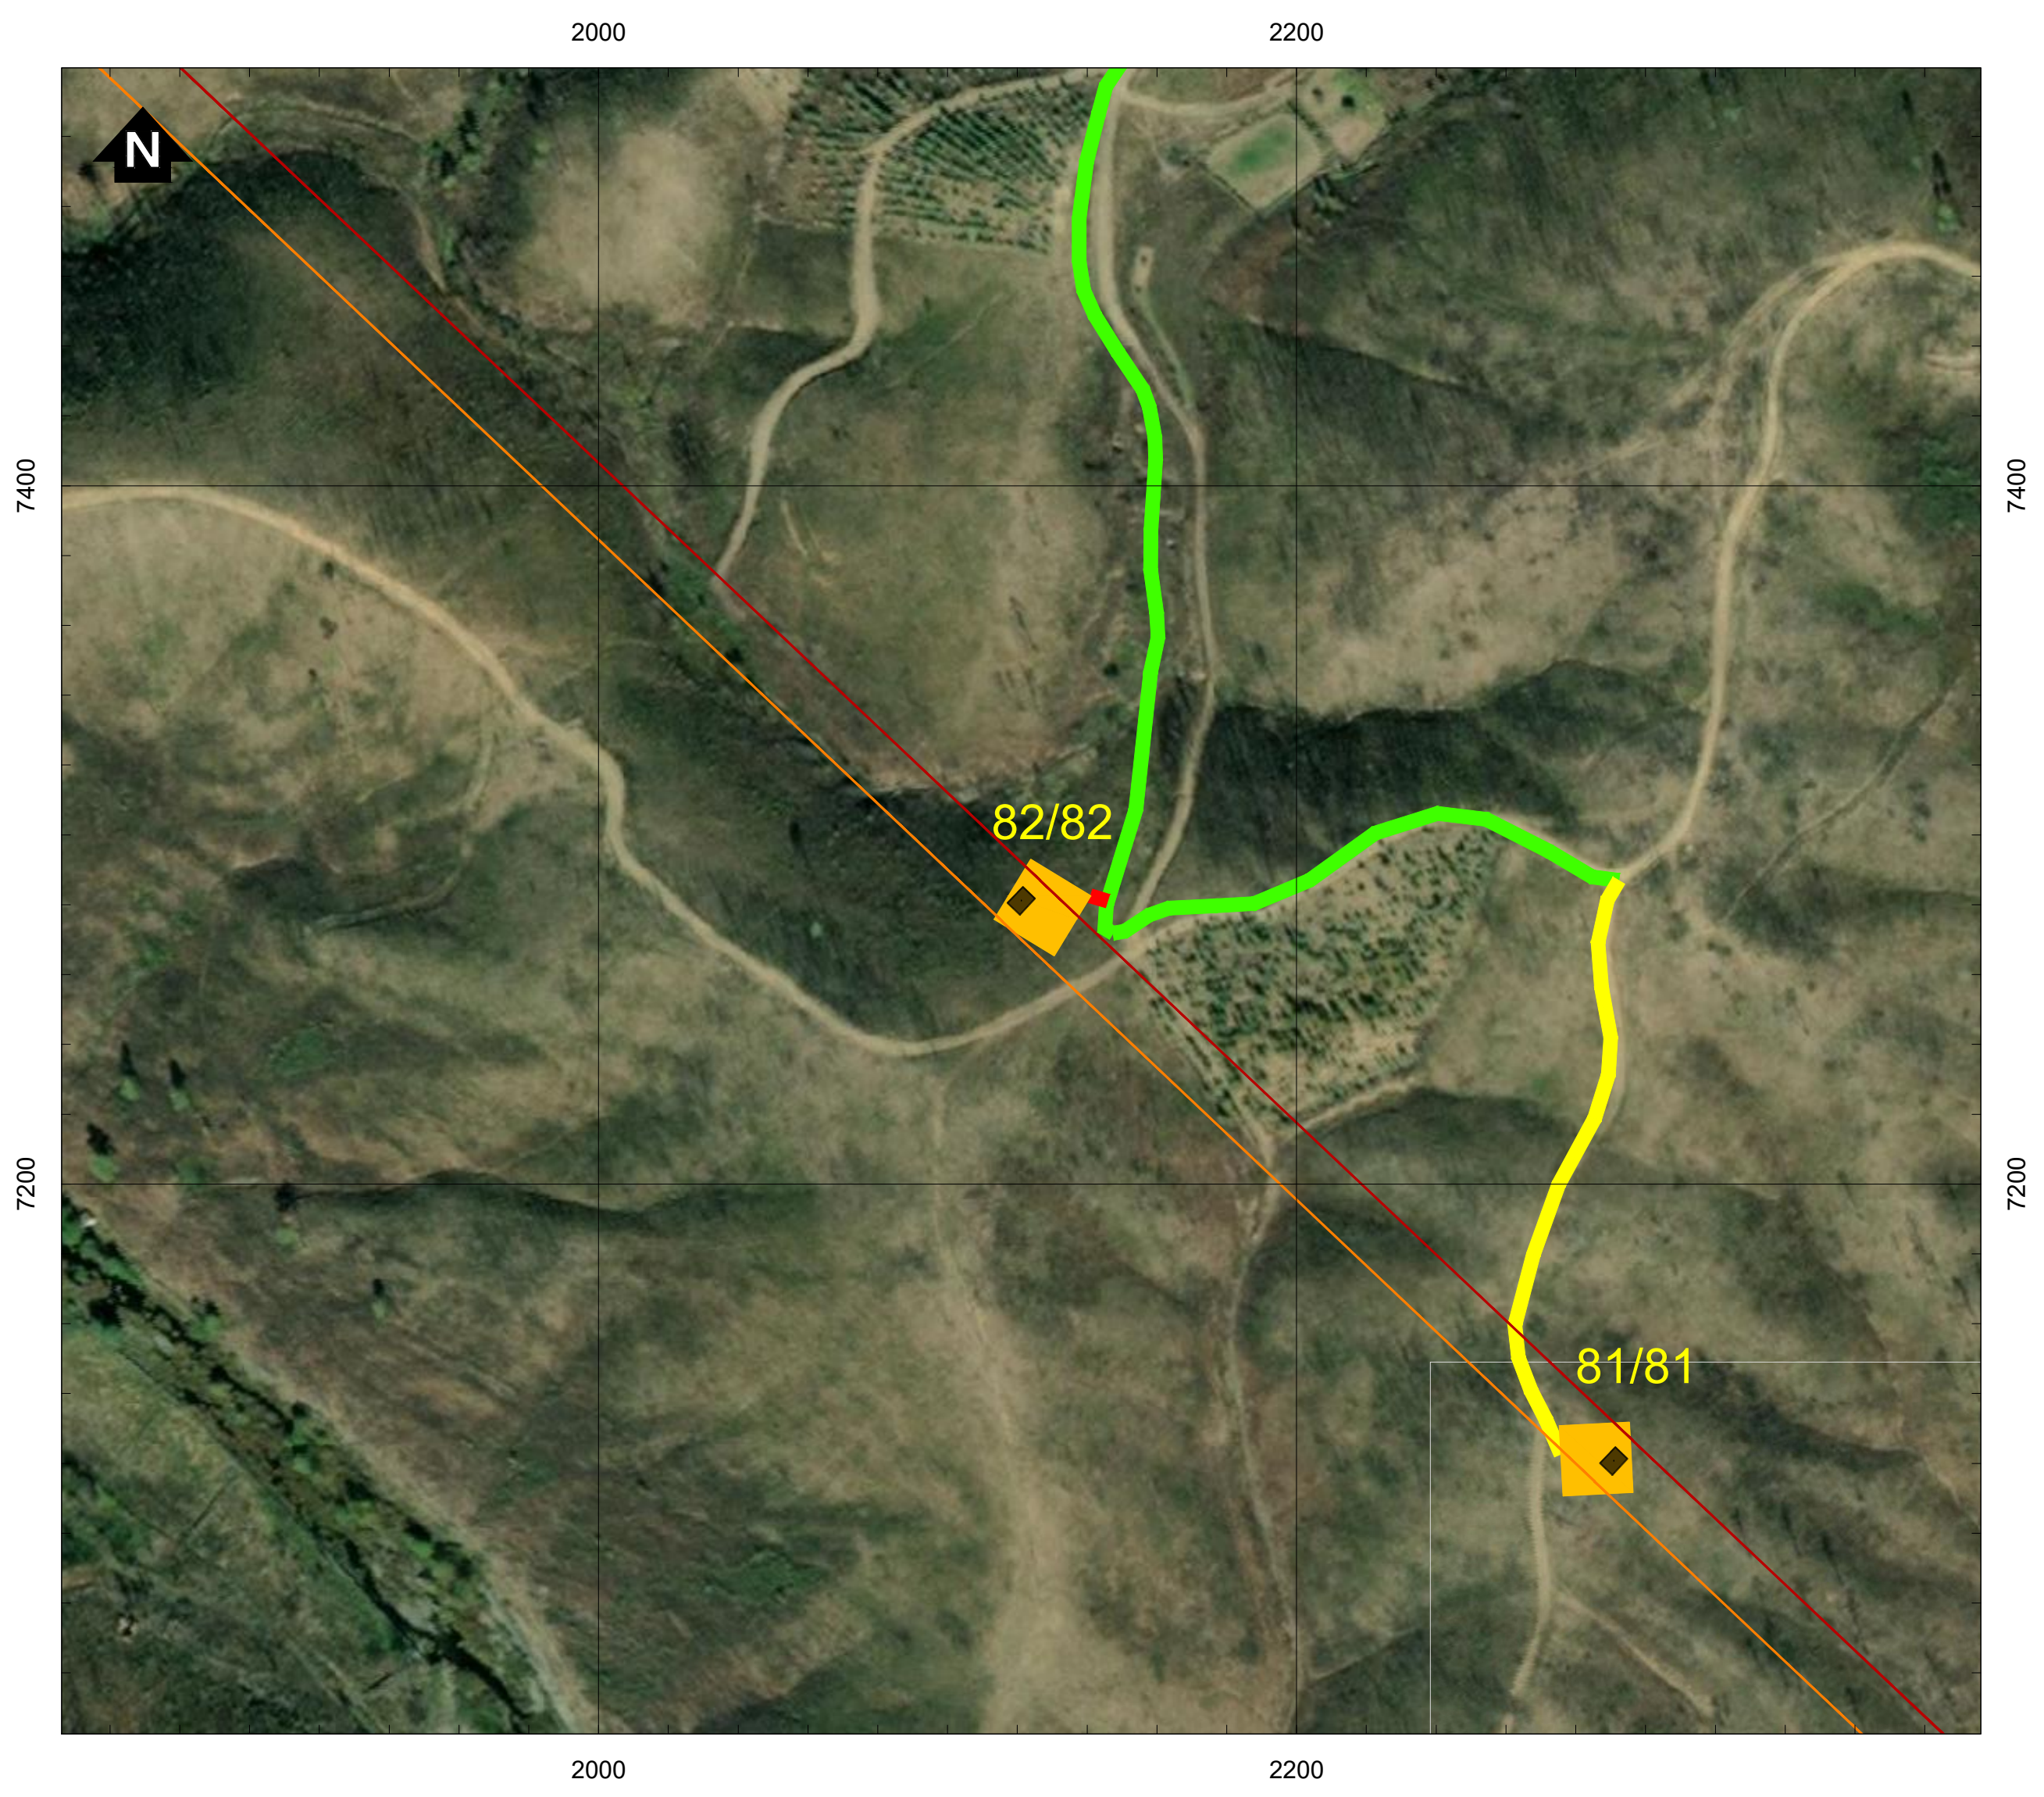

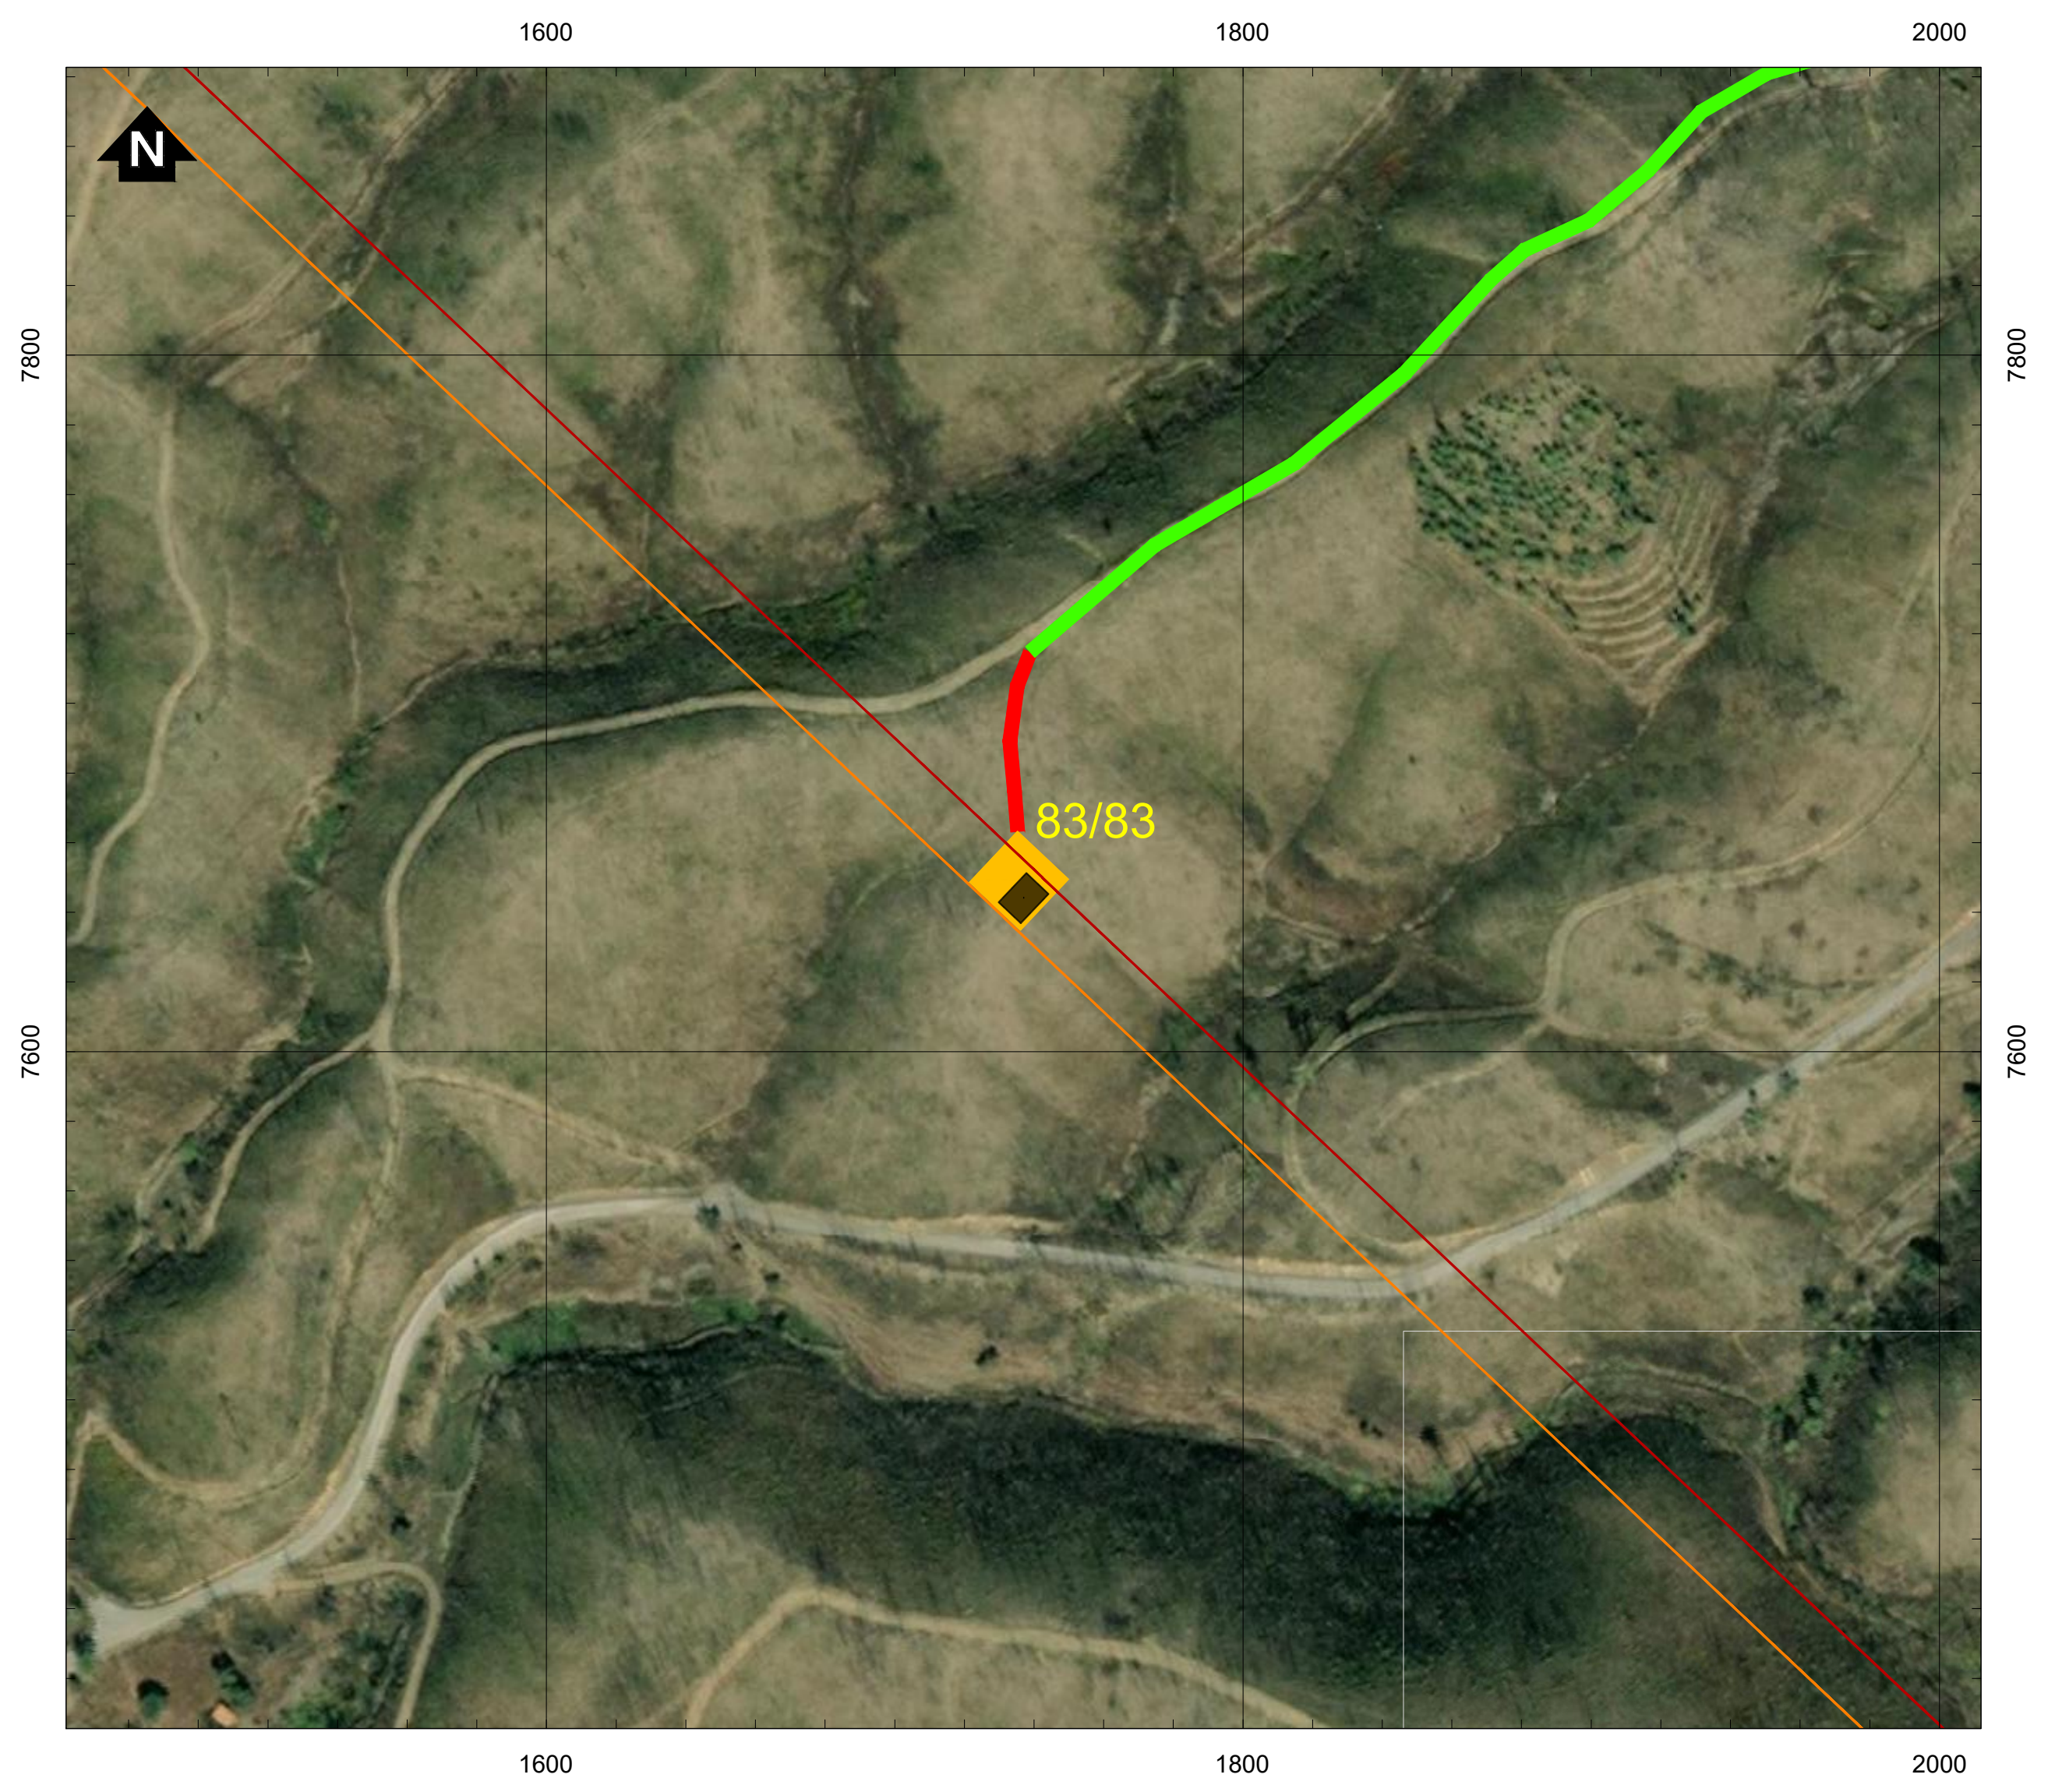

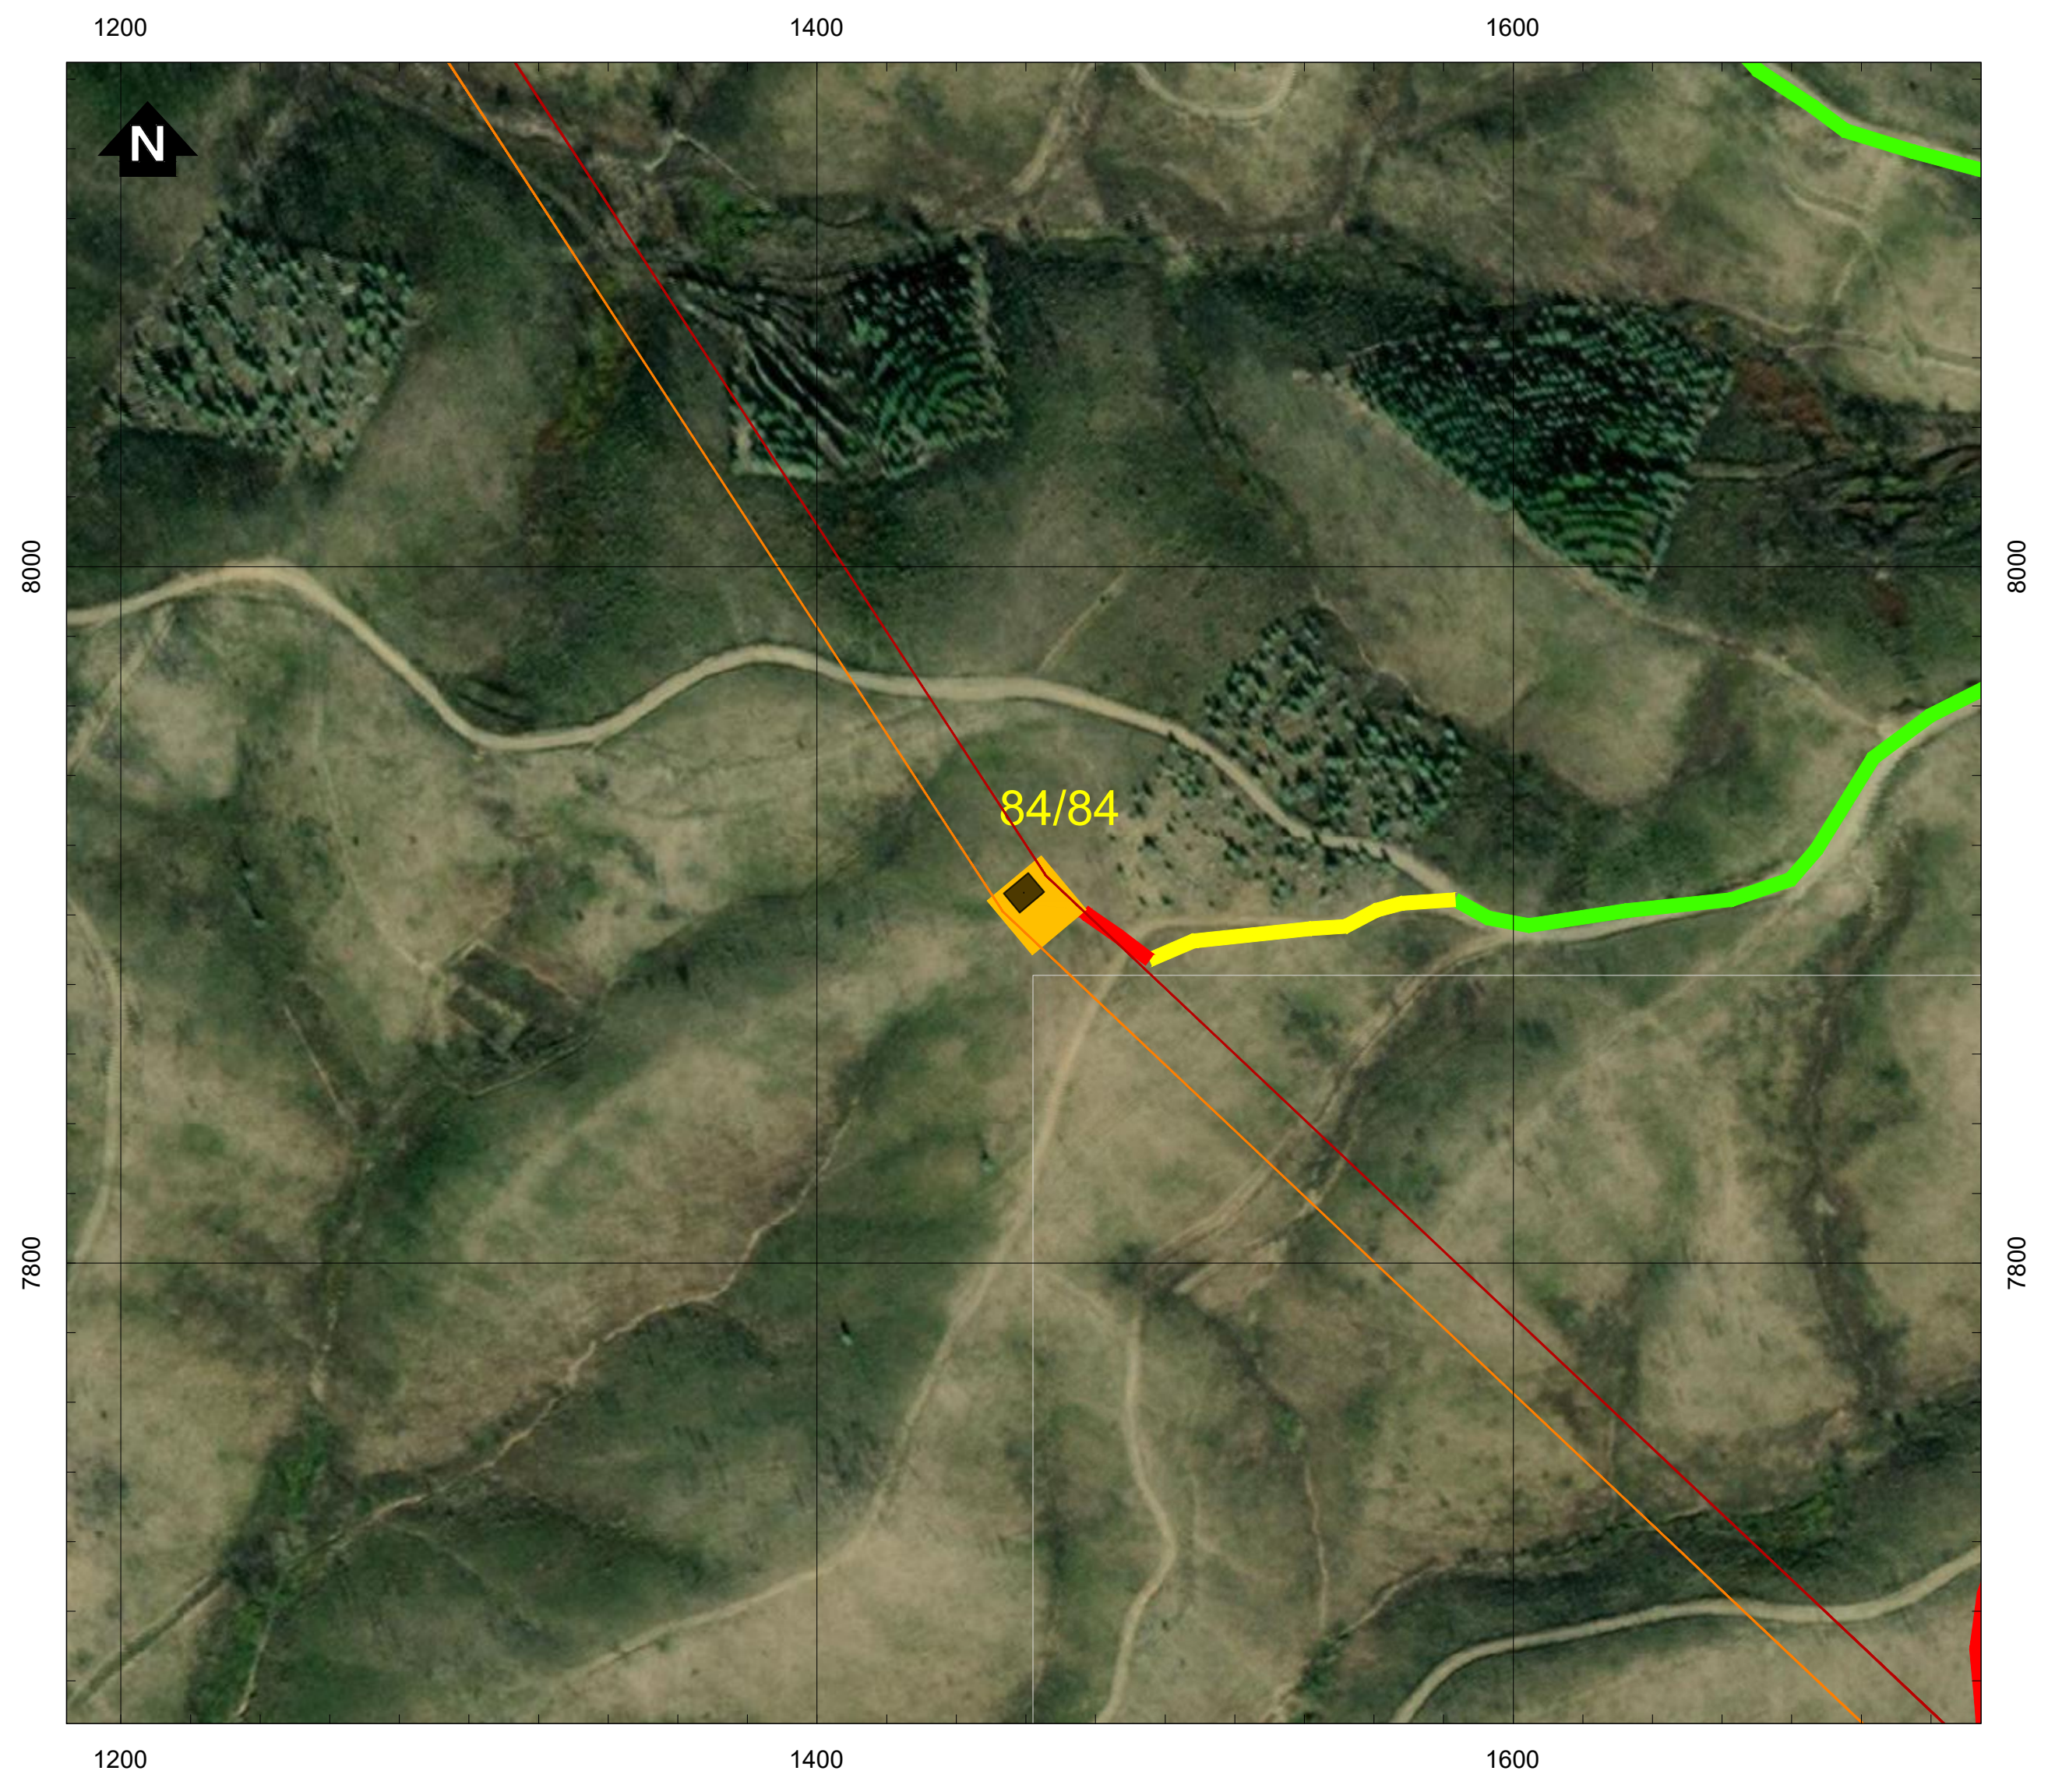

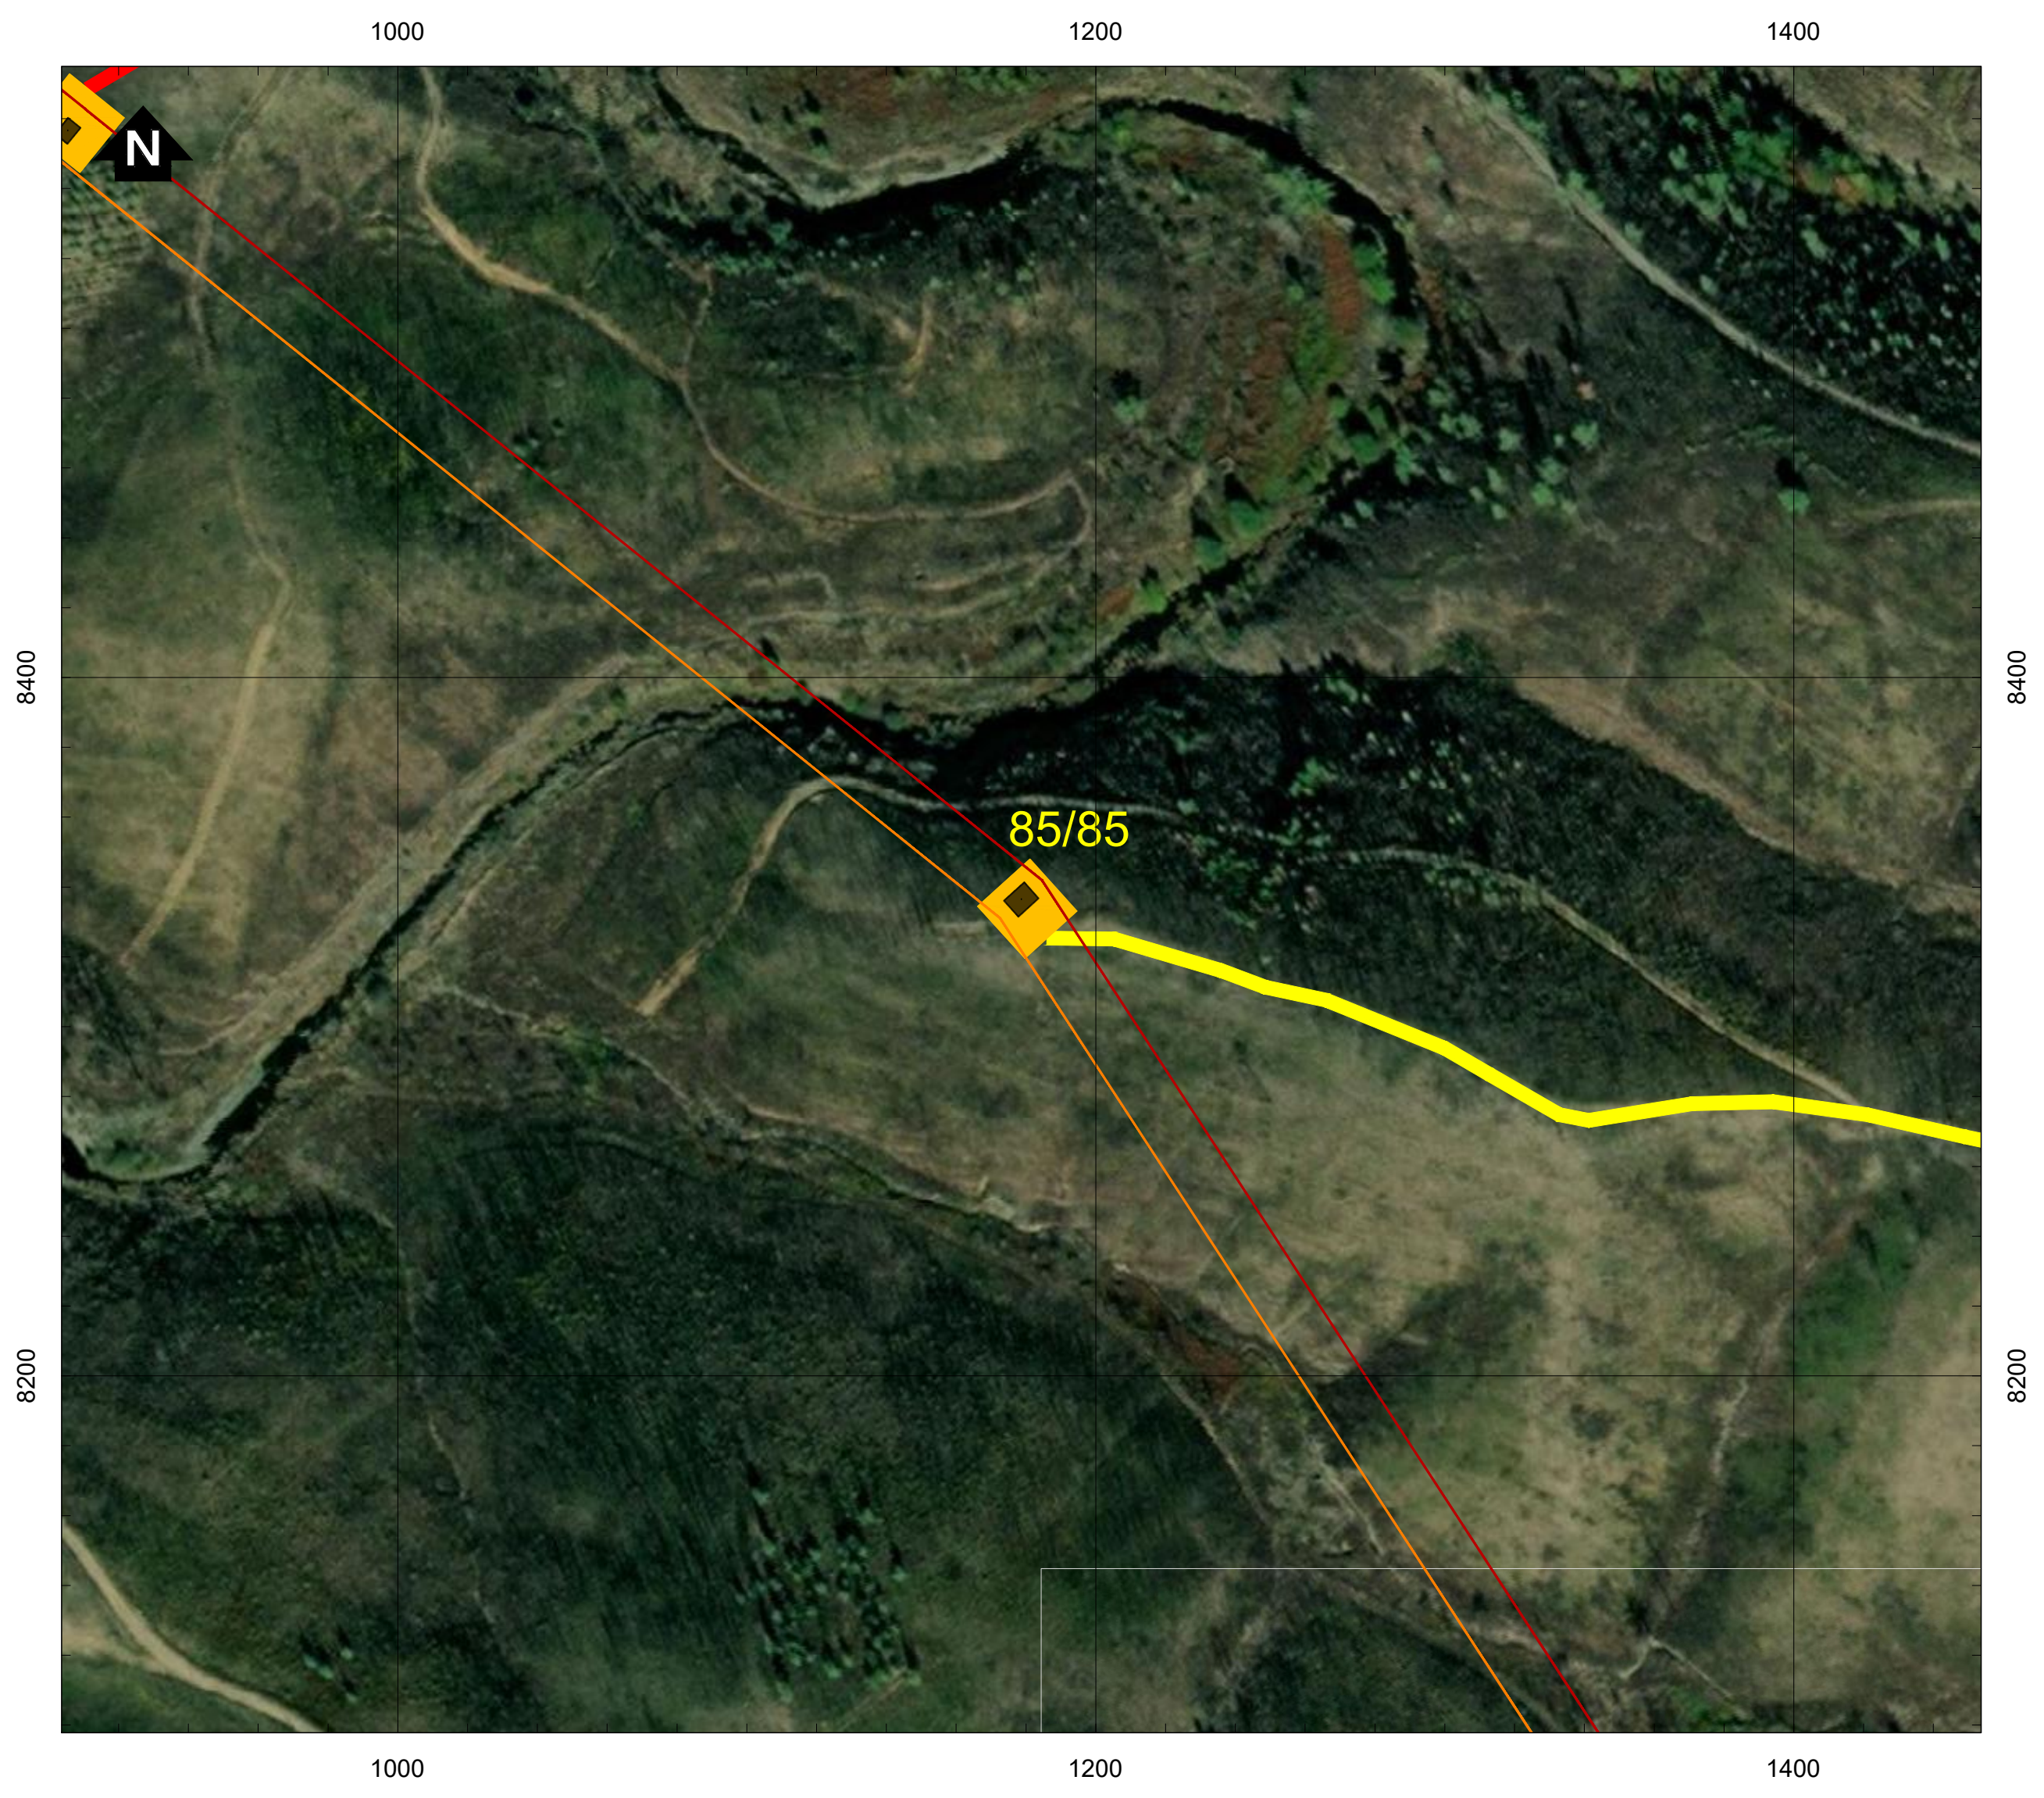

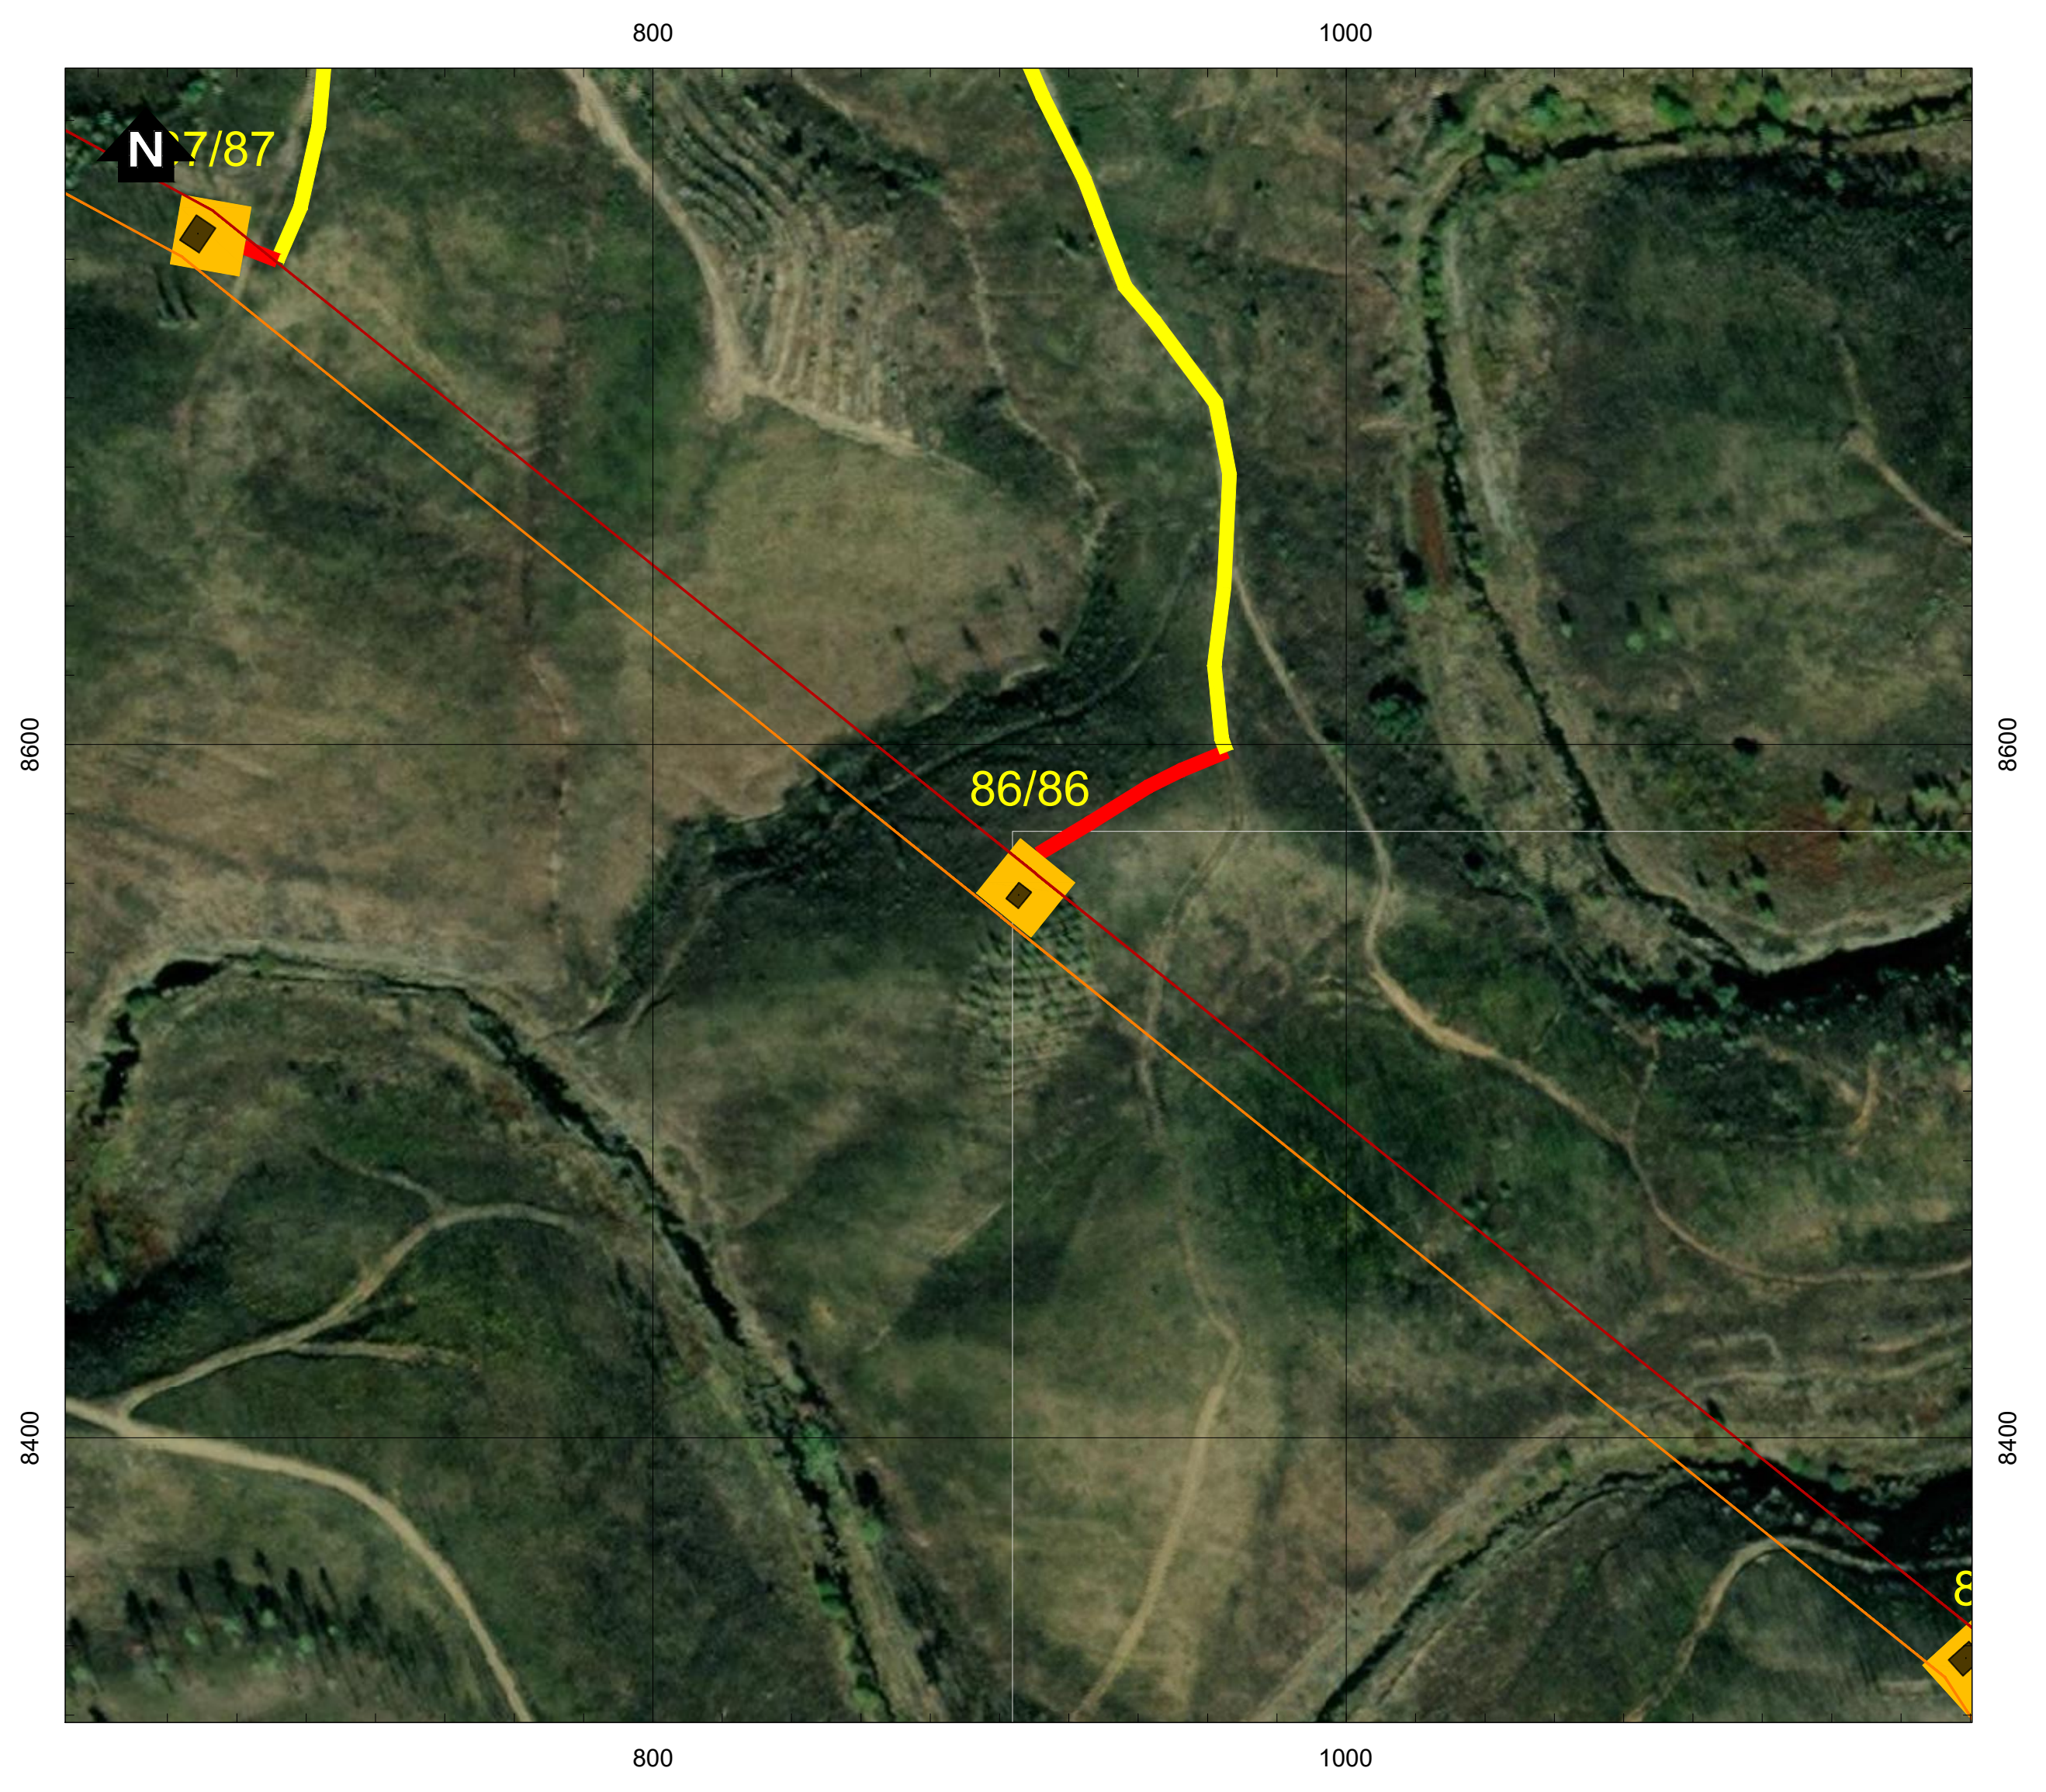

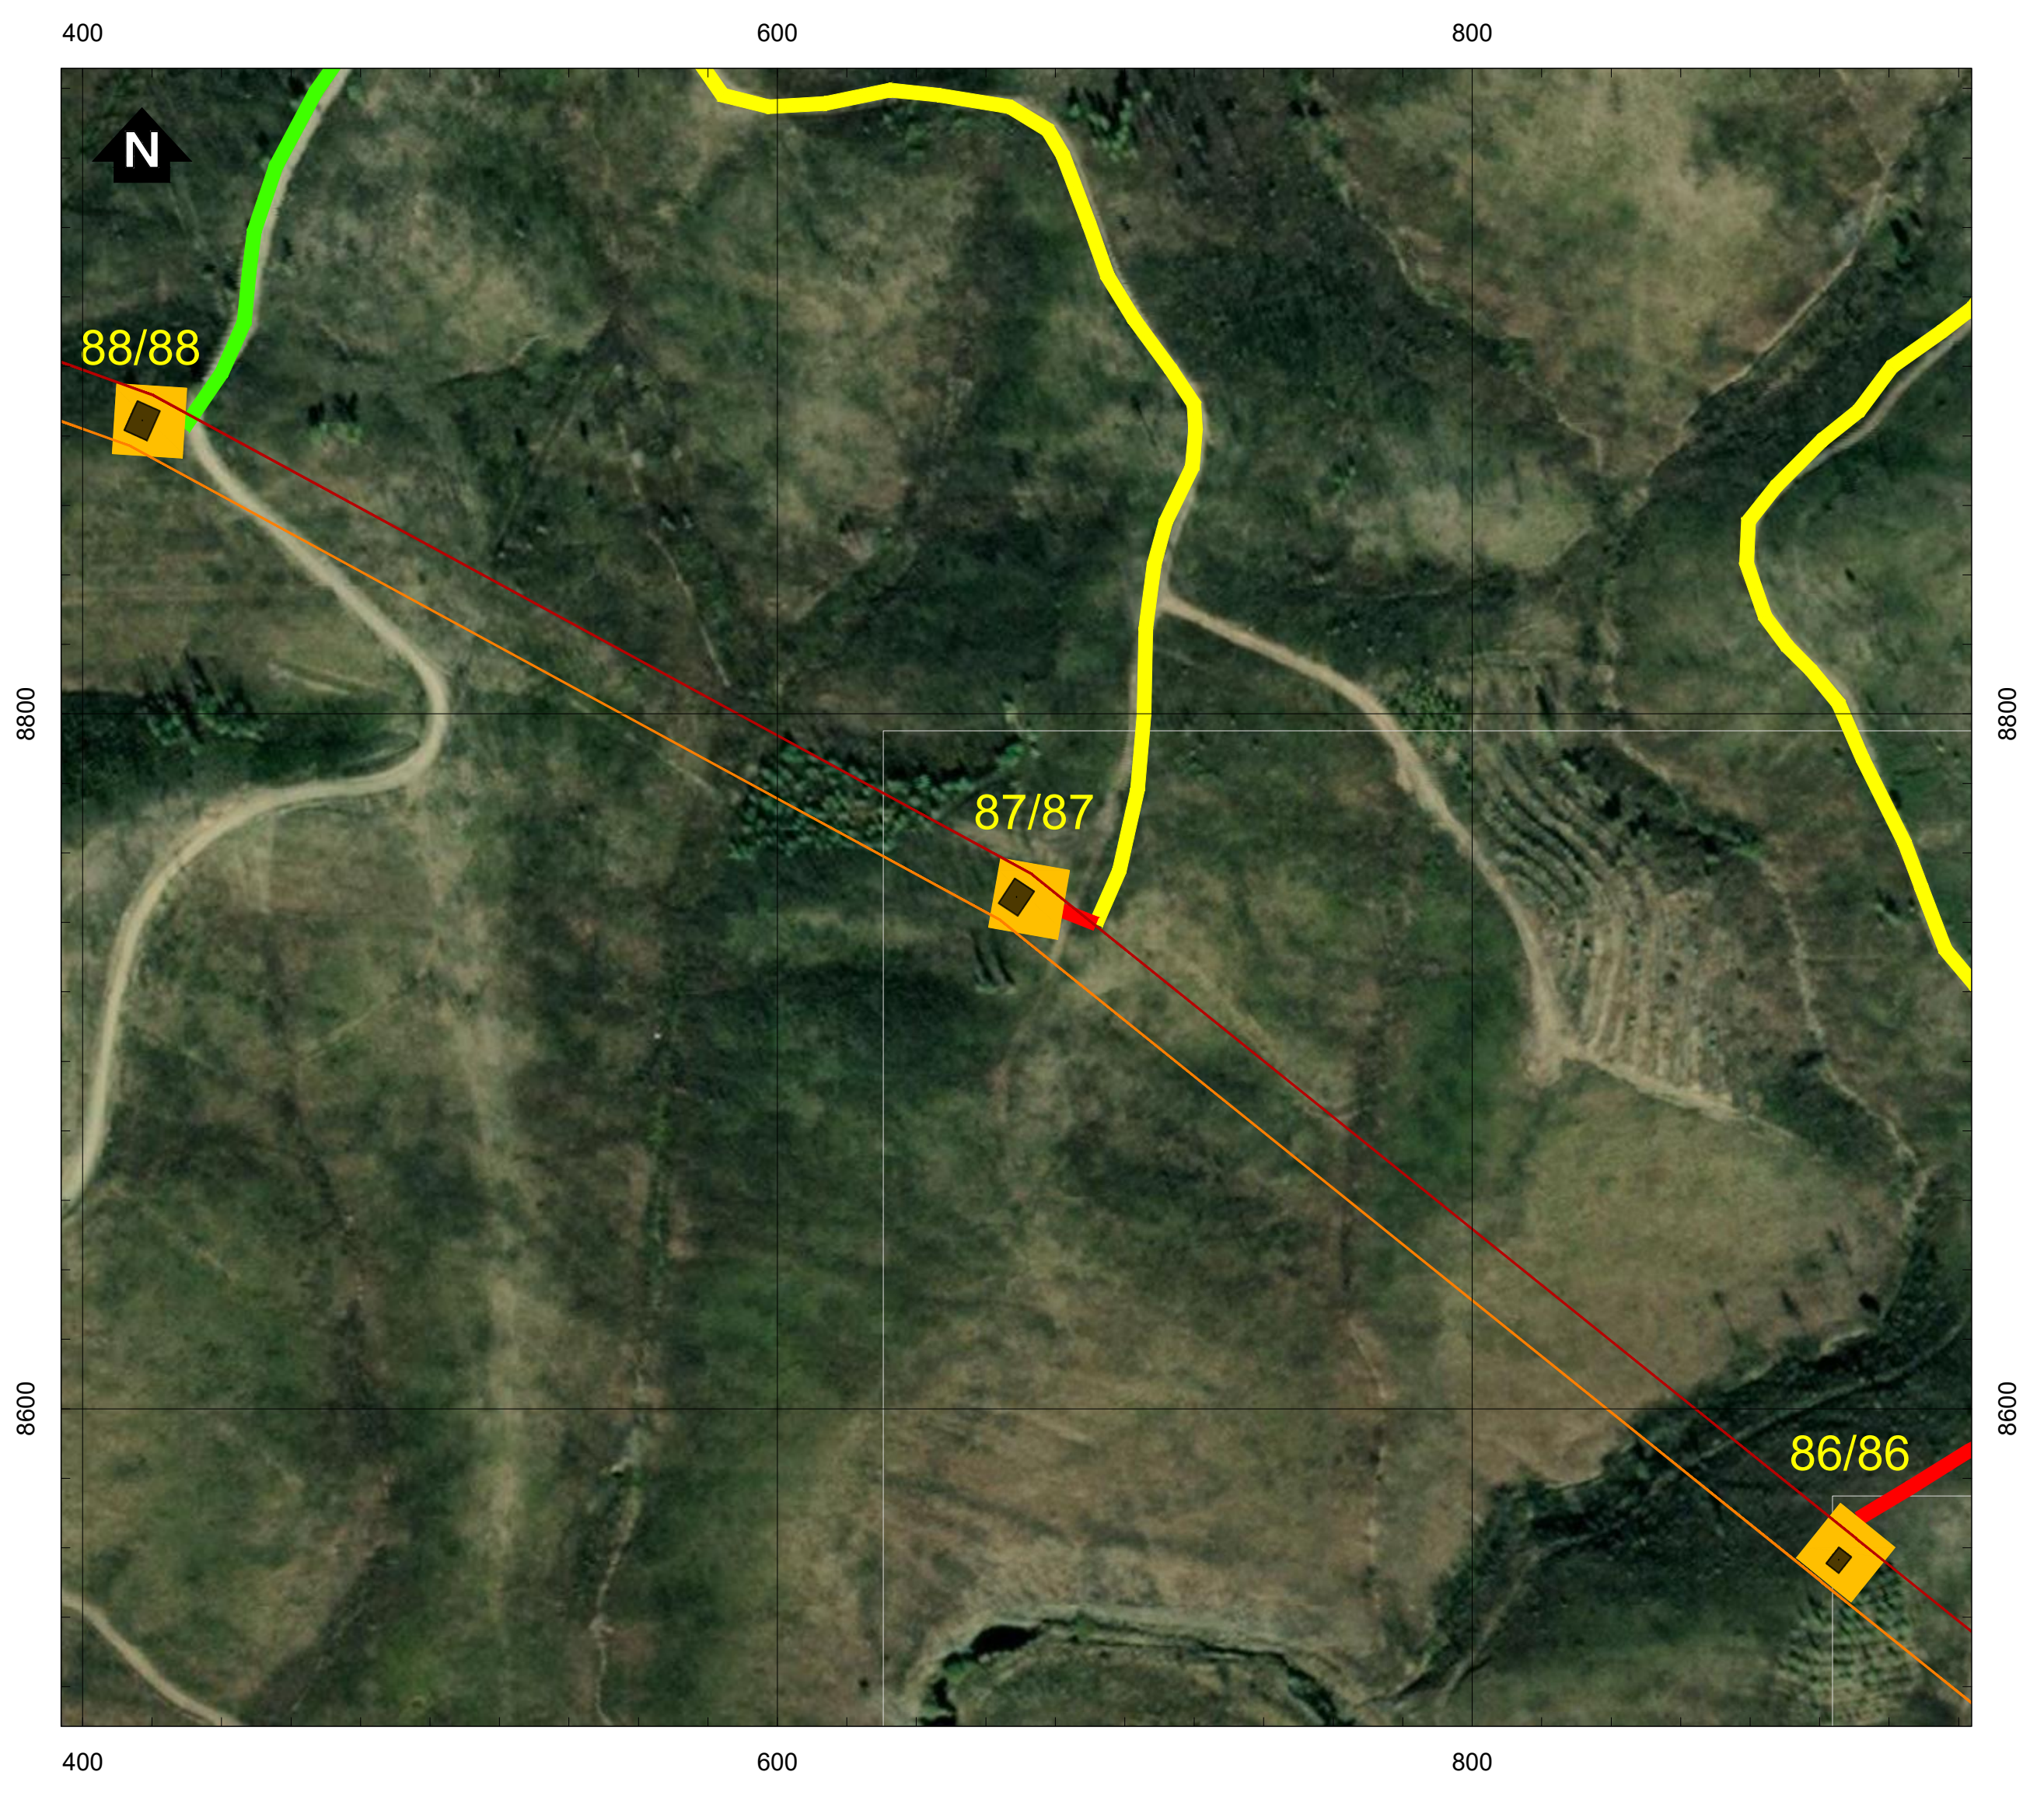

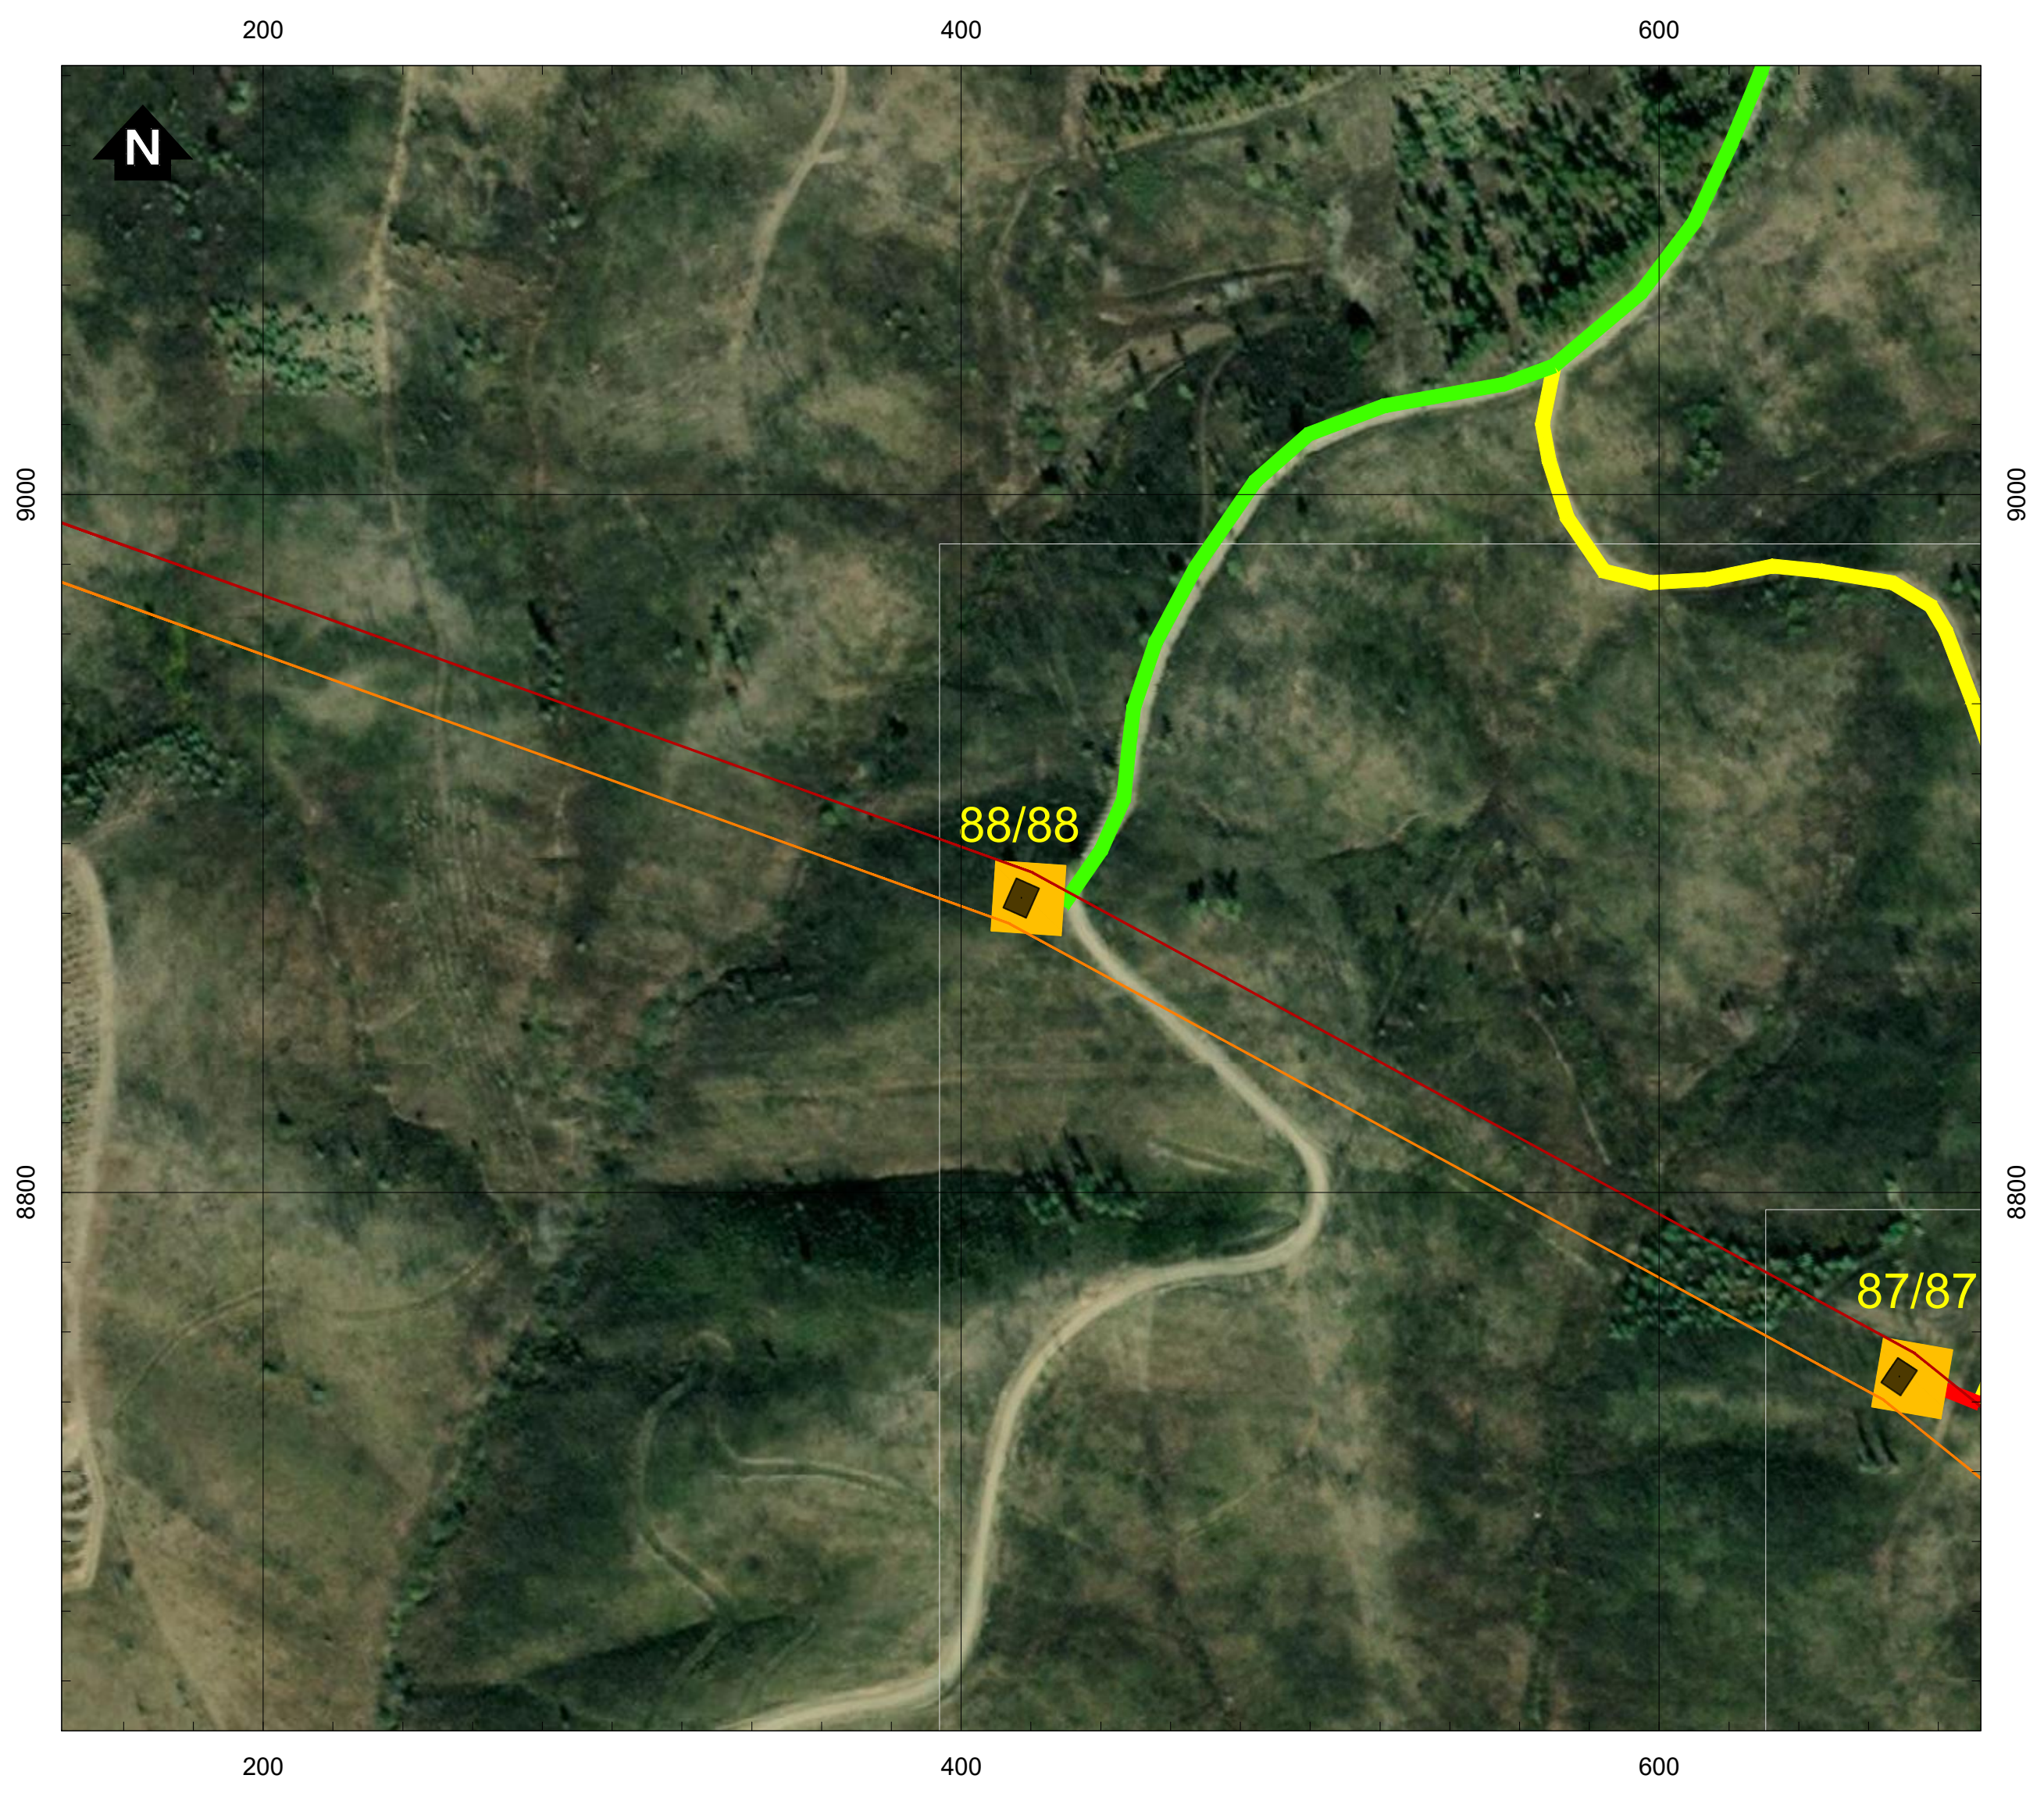

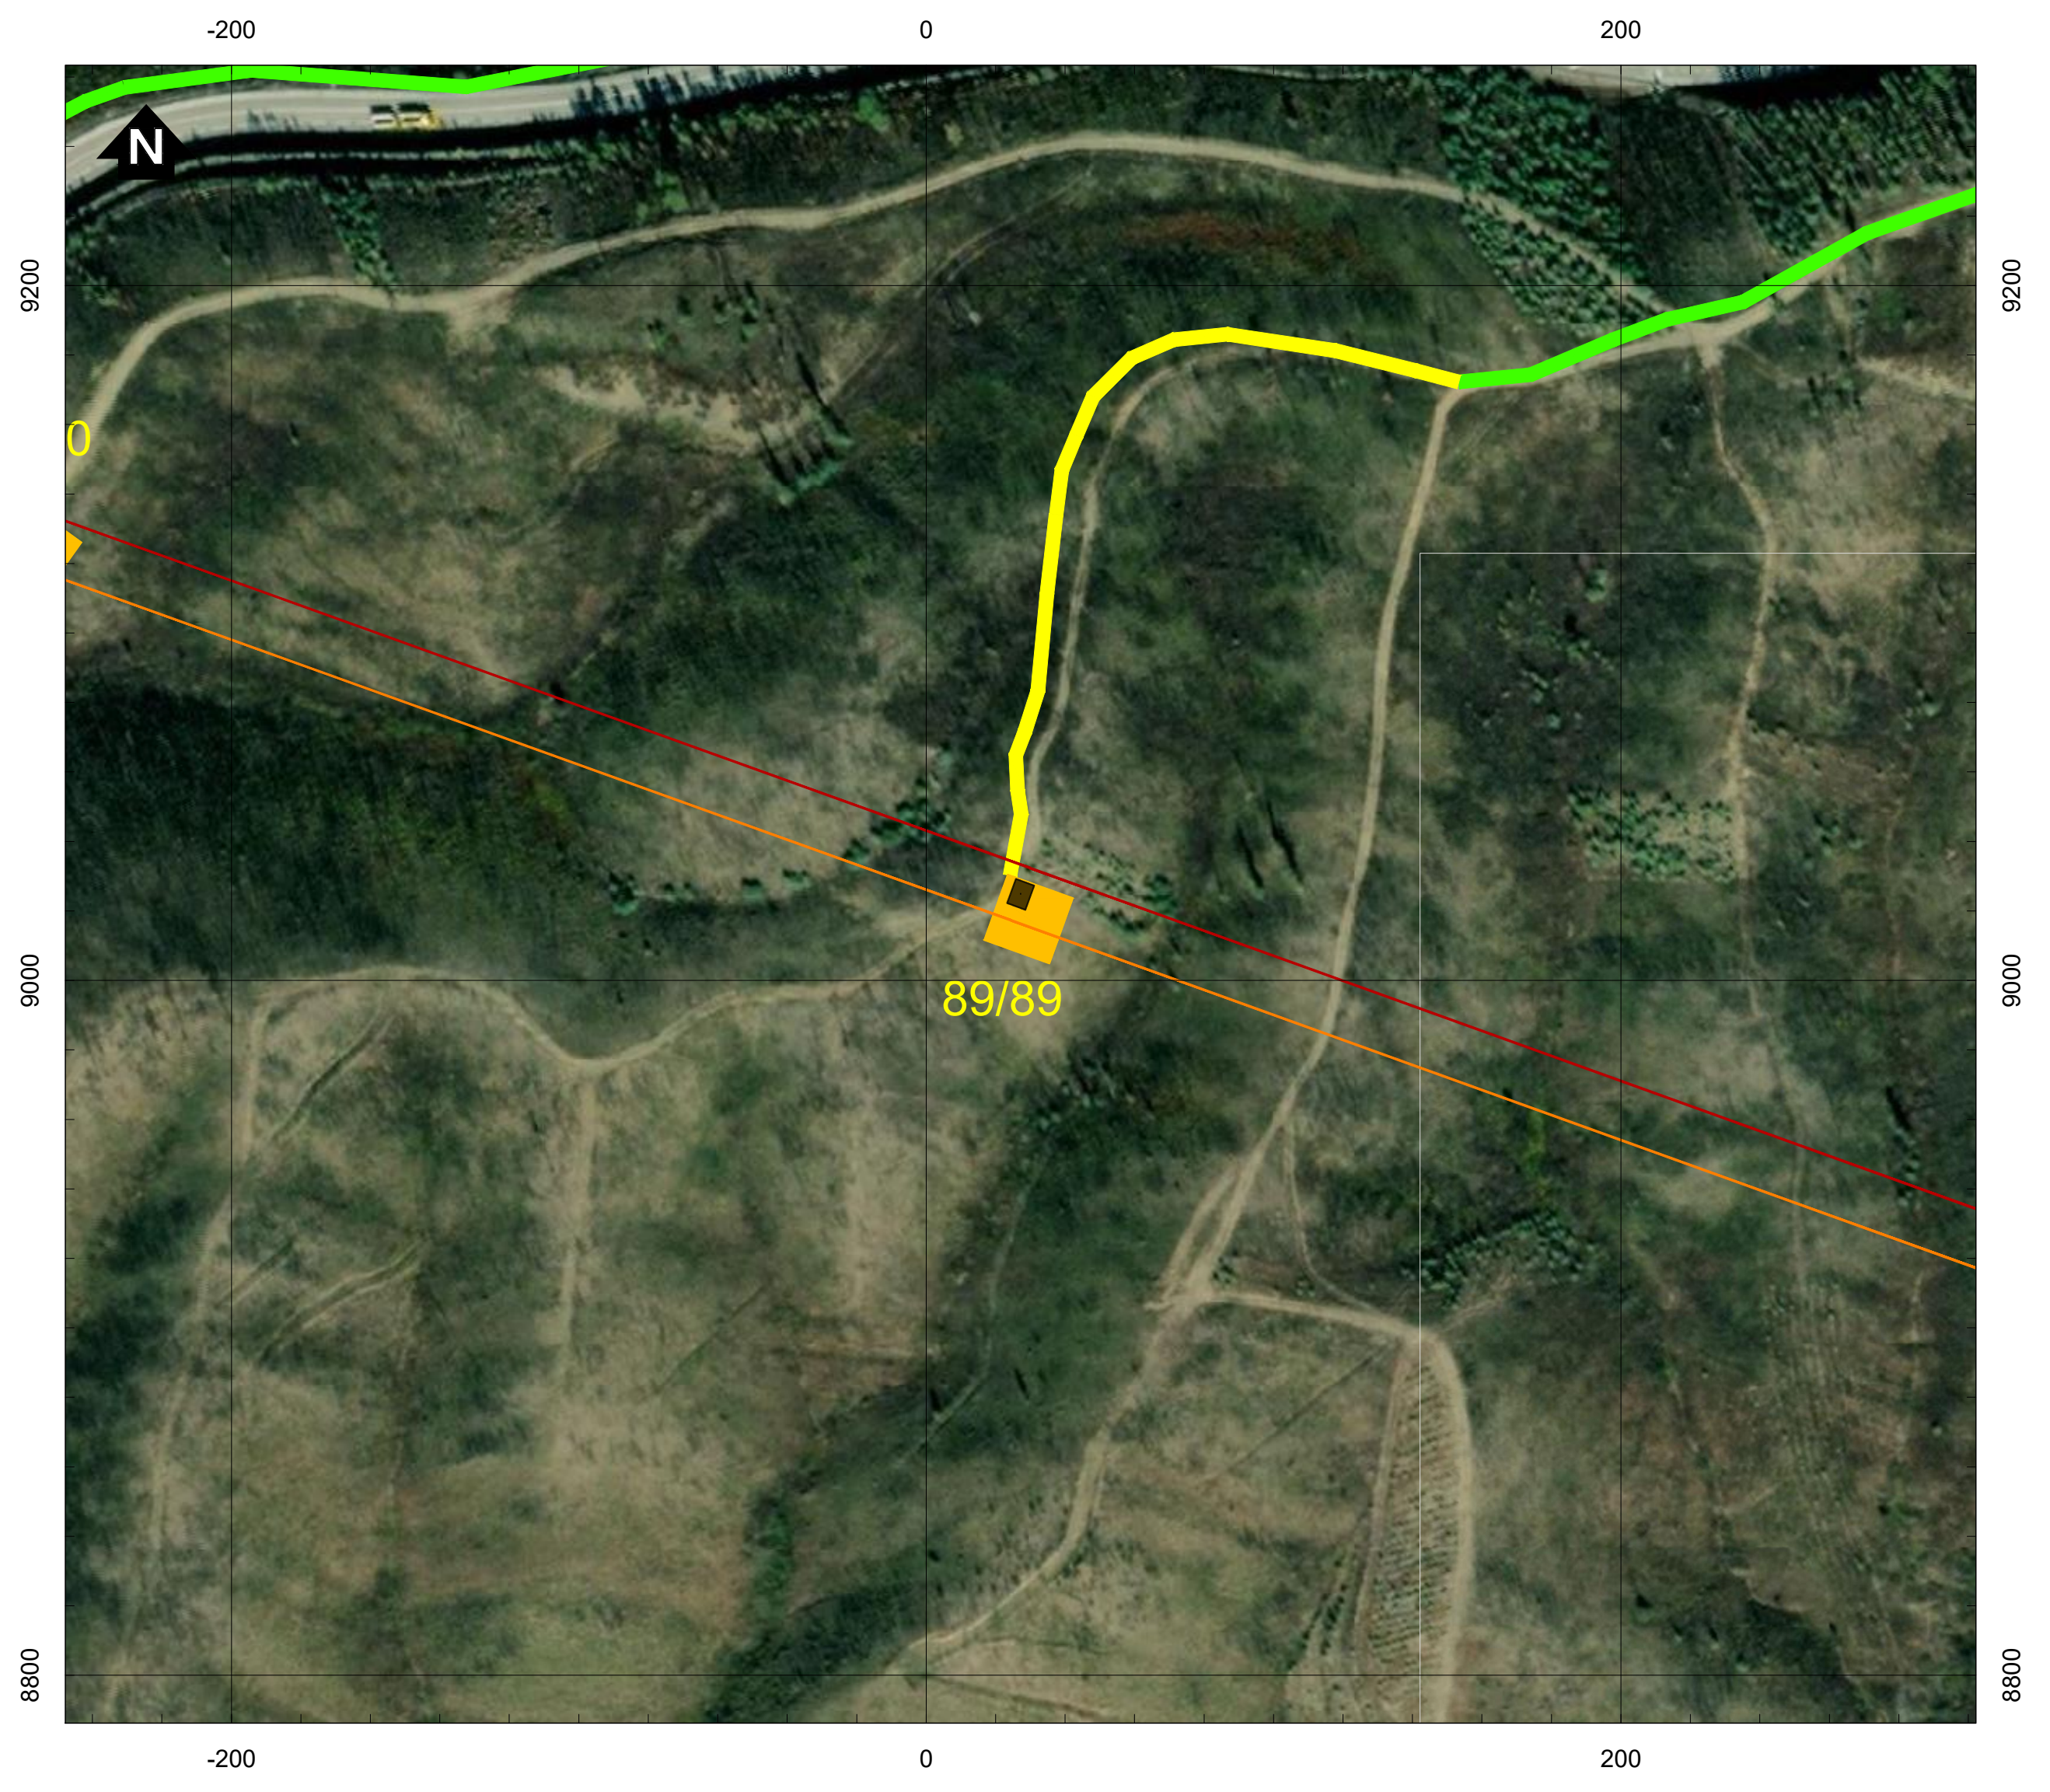

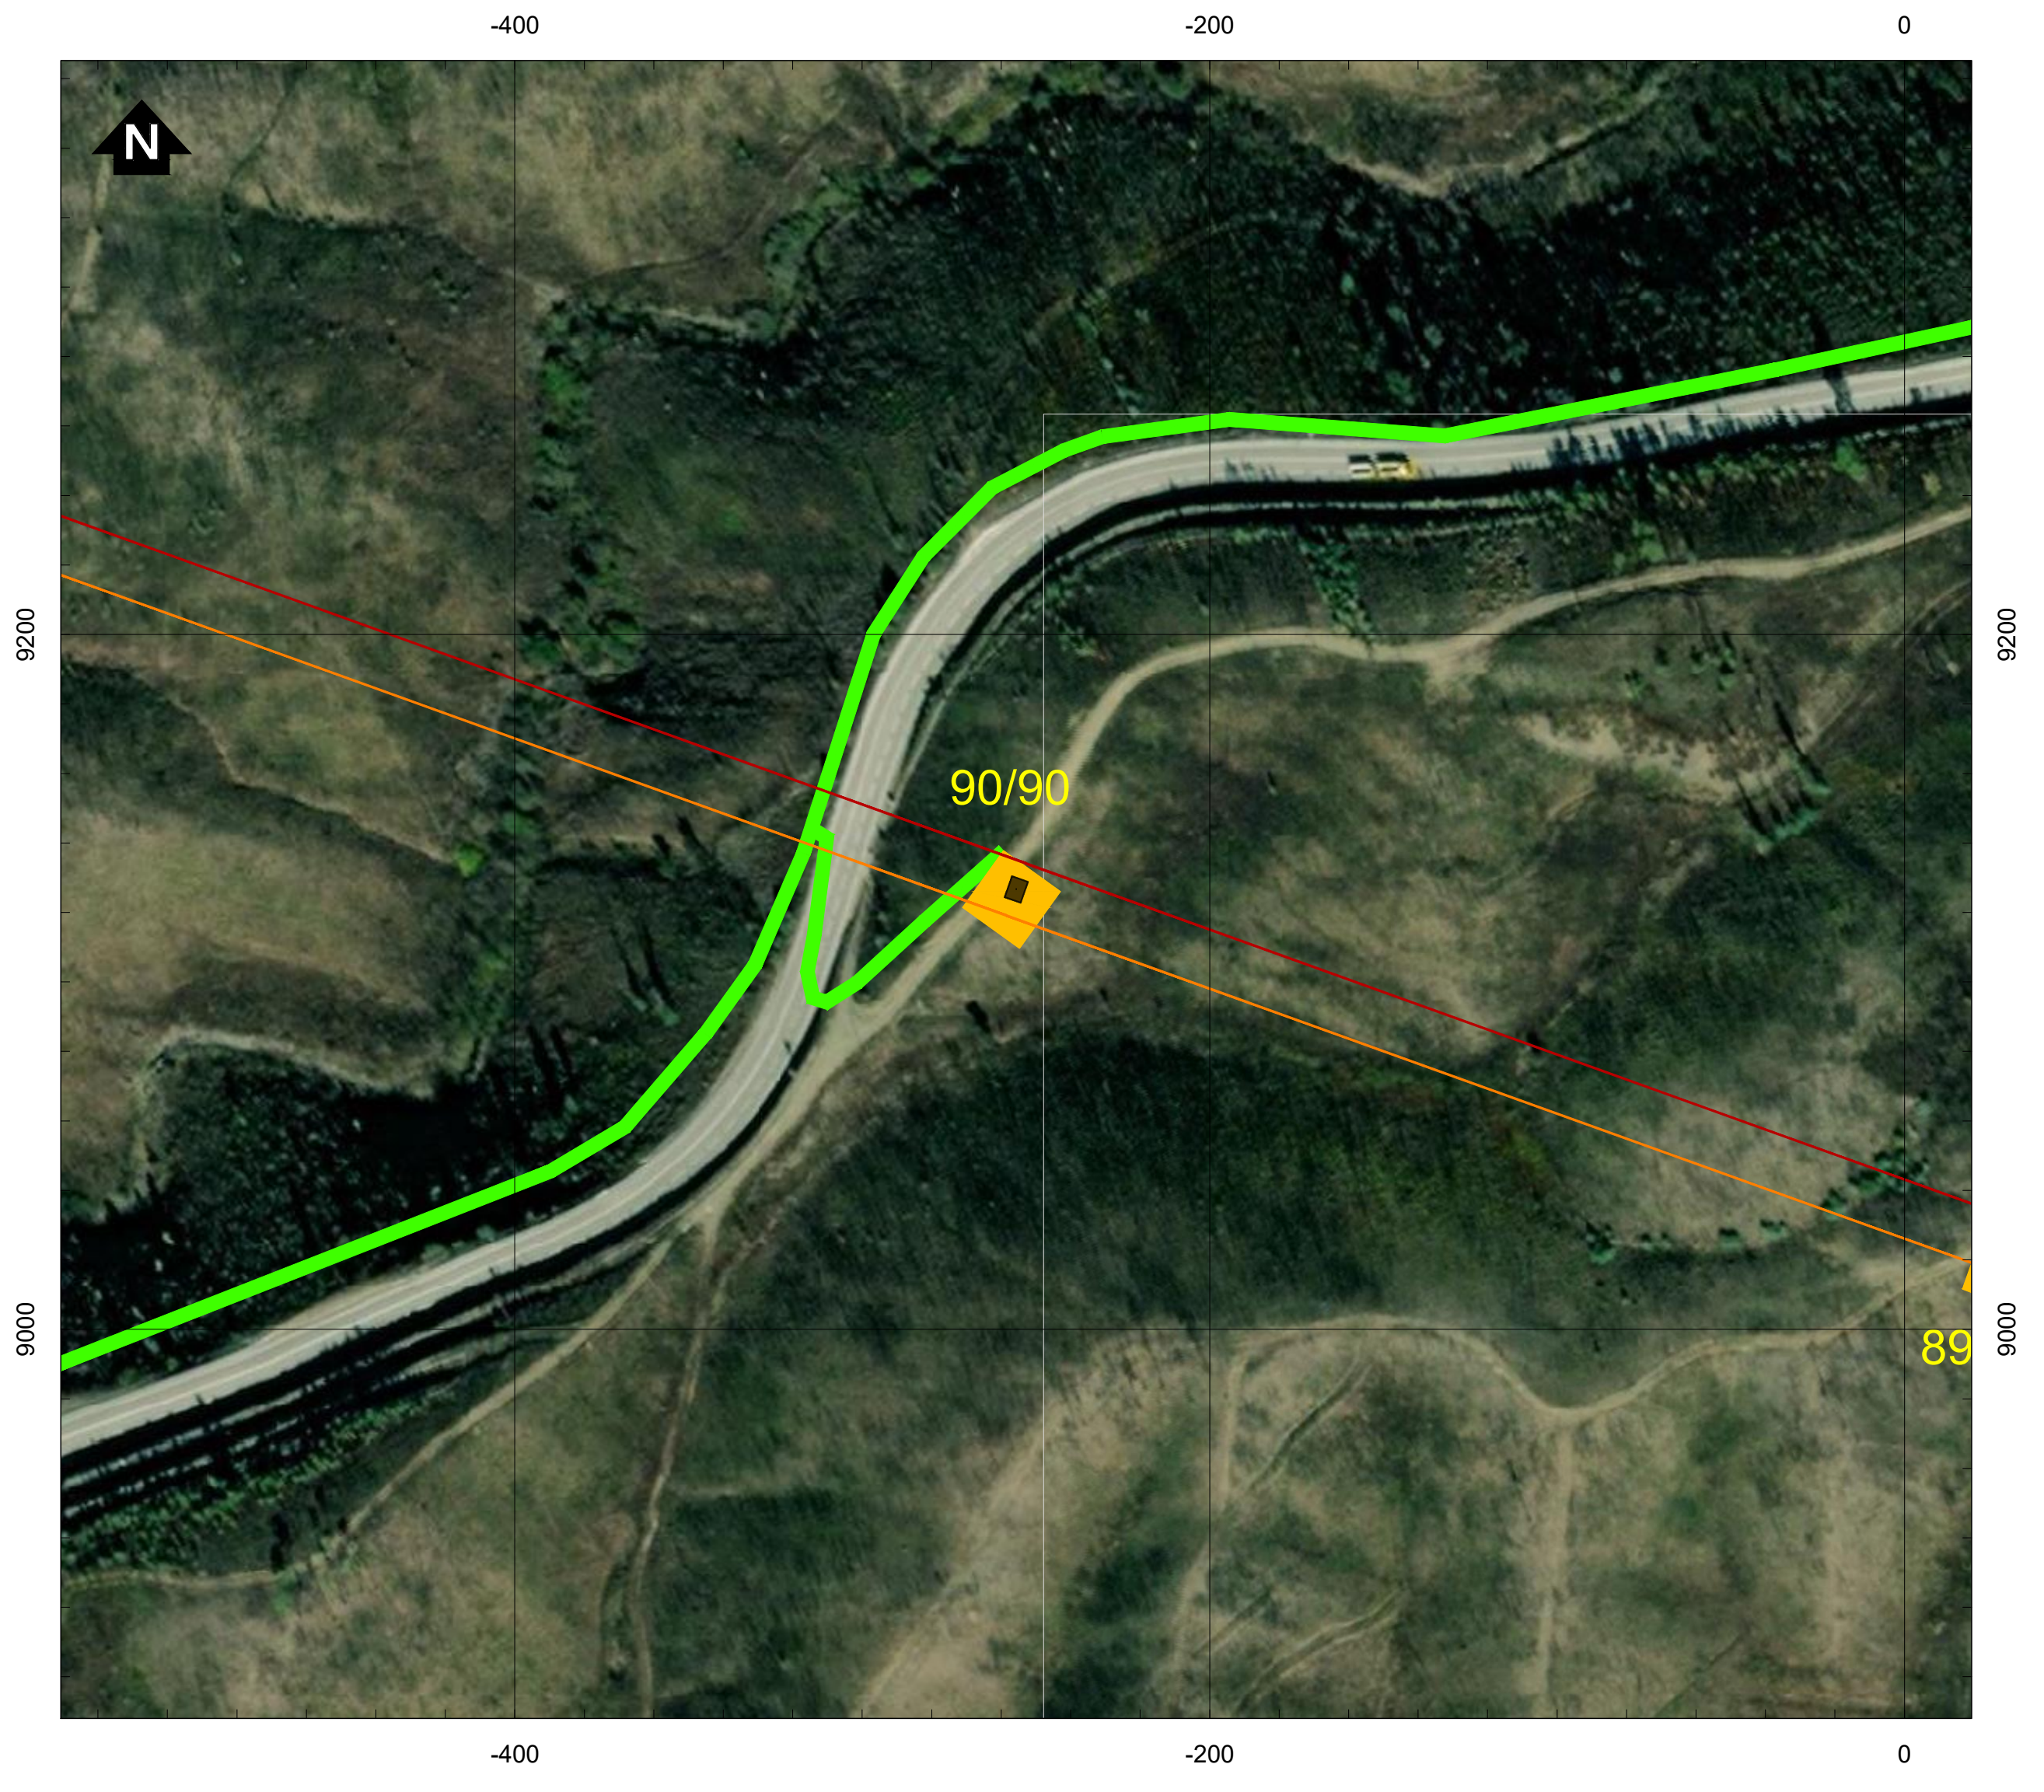

Simbologia

- ▭ Concelhos

Projeto em avaliação

Linhas a construir

- 🟥 Linha Abrantes - Bodiosa, a 400kV (LABT.BA)
- 🟧 Linha Abrantes - Paraimo, a 400kV (LABT.PI)

Linhas a Existentes a Modificar

- 🟪 Linha Bodiosa - Paraimo 1, a 400kV (LBA.PI1)
- 🟩 Linha Penela - Tábua, a 220kV (LPNL.TBA)

Apoios

- ■ Área Permanente - Apoios Novos
- ● Existentes (a desmontar)
- 🟦 Área Permanente - Apoios Existentes (a modificar)
- 🟨 Área de ocupação temporária (400 m2)

Acessos

- 🟥 Acessos a criar
- 🟨 Acessos existentes a melhorar
- 🟩 Acessos existentes

REV	DATA	RESP.	DESCRIÇÃO

REVISÃO

CLIENTE
REN

PROJETO
ESTUDO DE IMPACTE AMBIENTAL DA
LINHA DUPLA ABRANTES - ZONA DE ANADIA, A 400KV

green by FUTURE

DESIGNAÇÃO
IMPLANTAÇÃO DO PROJETO (À ESCALA 1:2000)

RESP.	Cristina Reis	ESCALAS 1:2000	DESENHO Nº 2A	FOLHA 10/39	REVISÃO
CO-AUTOR	Bruno Machado				
DATA	Julho 2025		FICHEIRO	D2A_W24006_001_Implantação_1-2000.dwg	

Sistema de Coordenadas: ETRS 1989 Portugal TM06
Divisão Administrativa: DGTerritório - CAOP2024
Base Cartográfica: Bing Maps © 2025 Microsoft Corporation

D:\BRM\TRABALHOS\W24006_REN-Bodiosa-Paraimo\Desenho\D2A_W24006_001_Implantação_1-2000.dwg

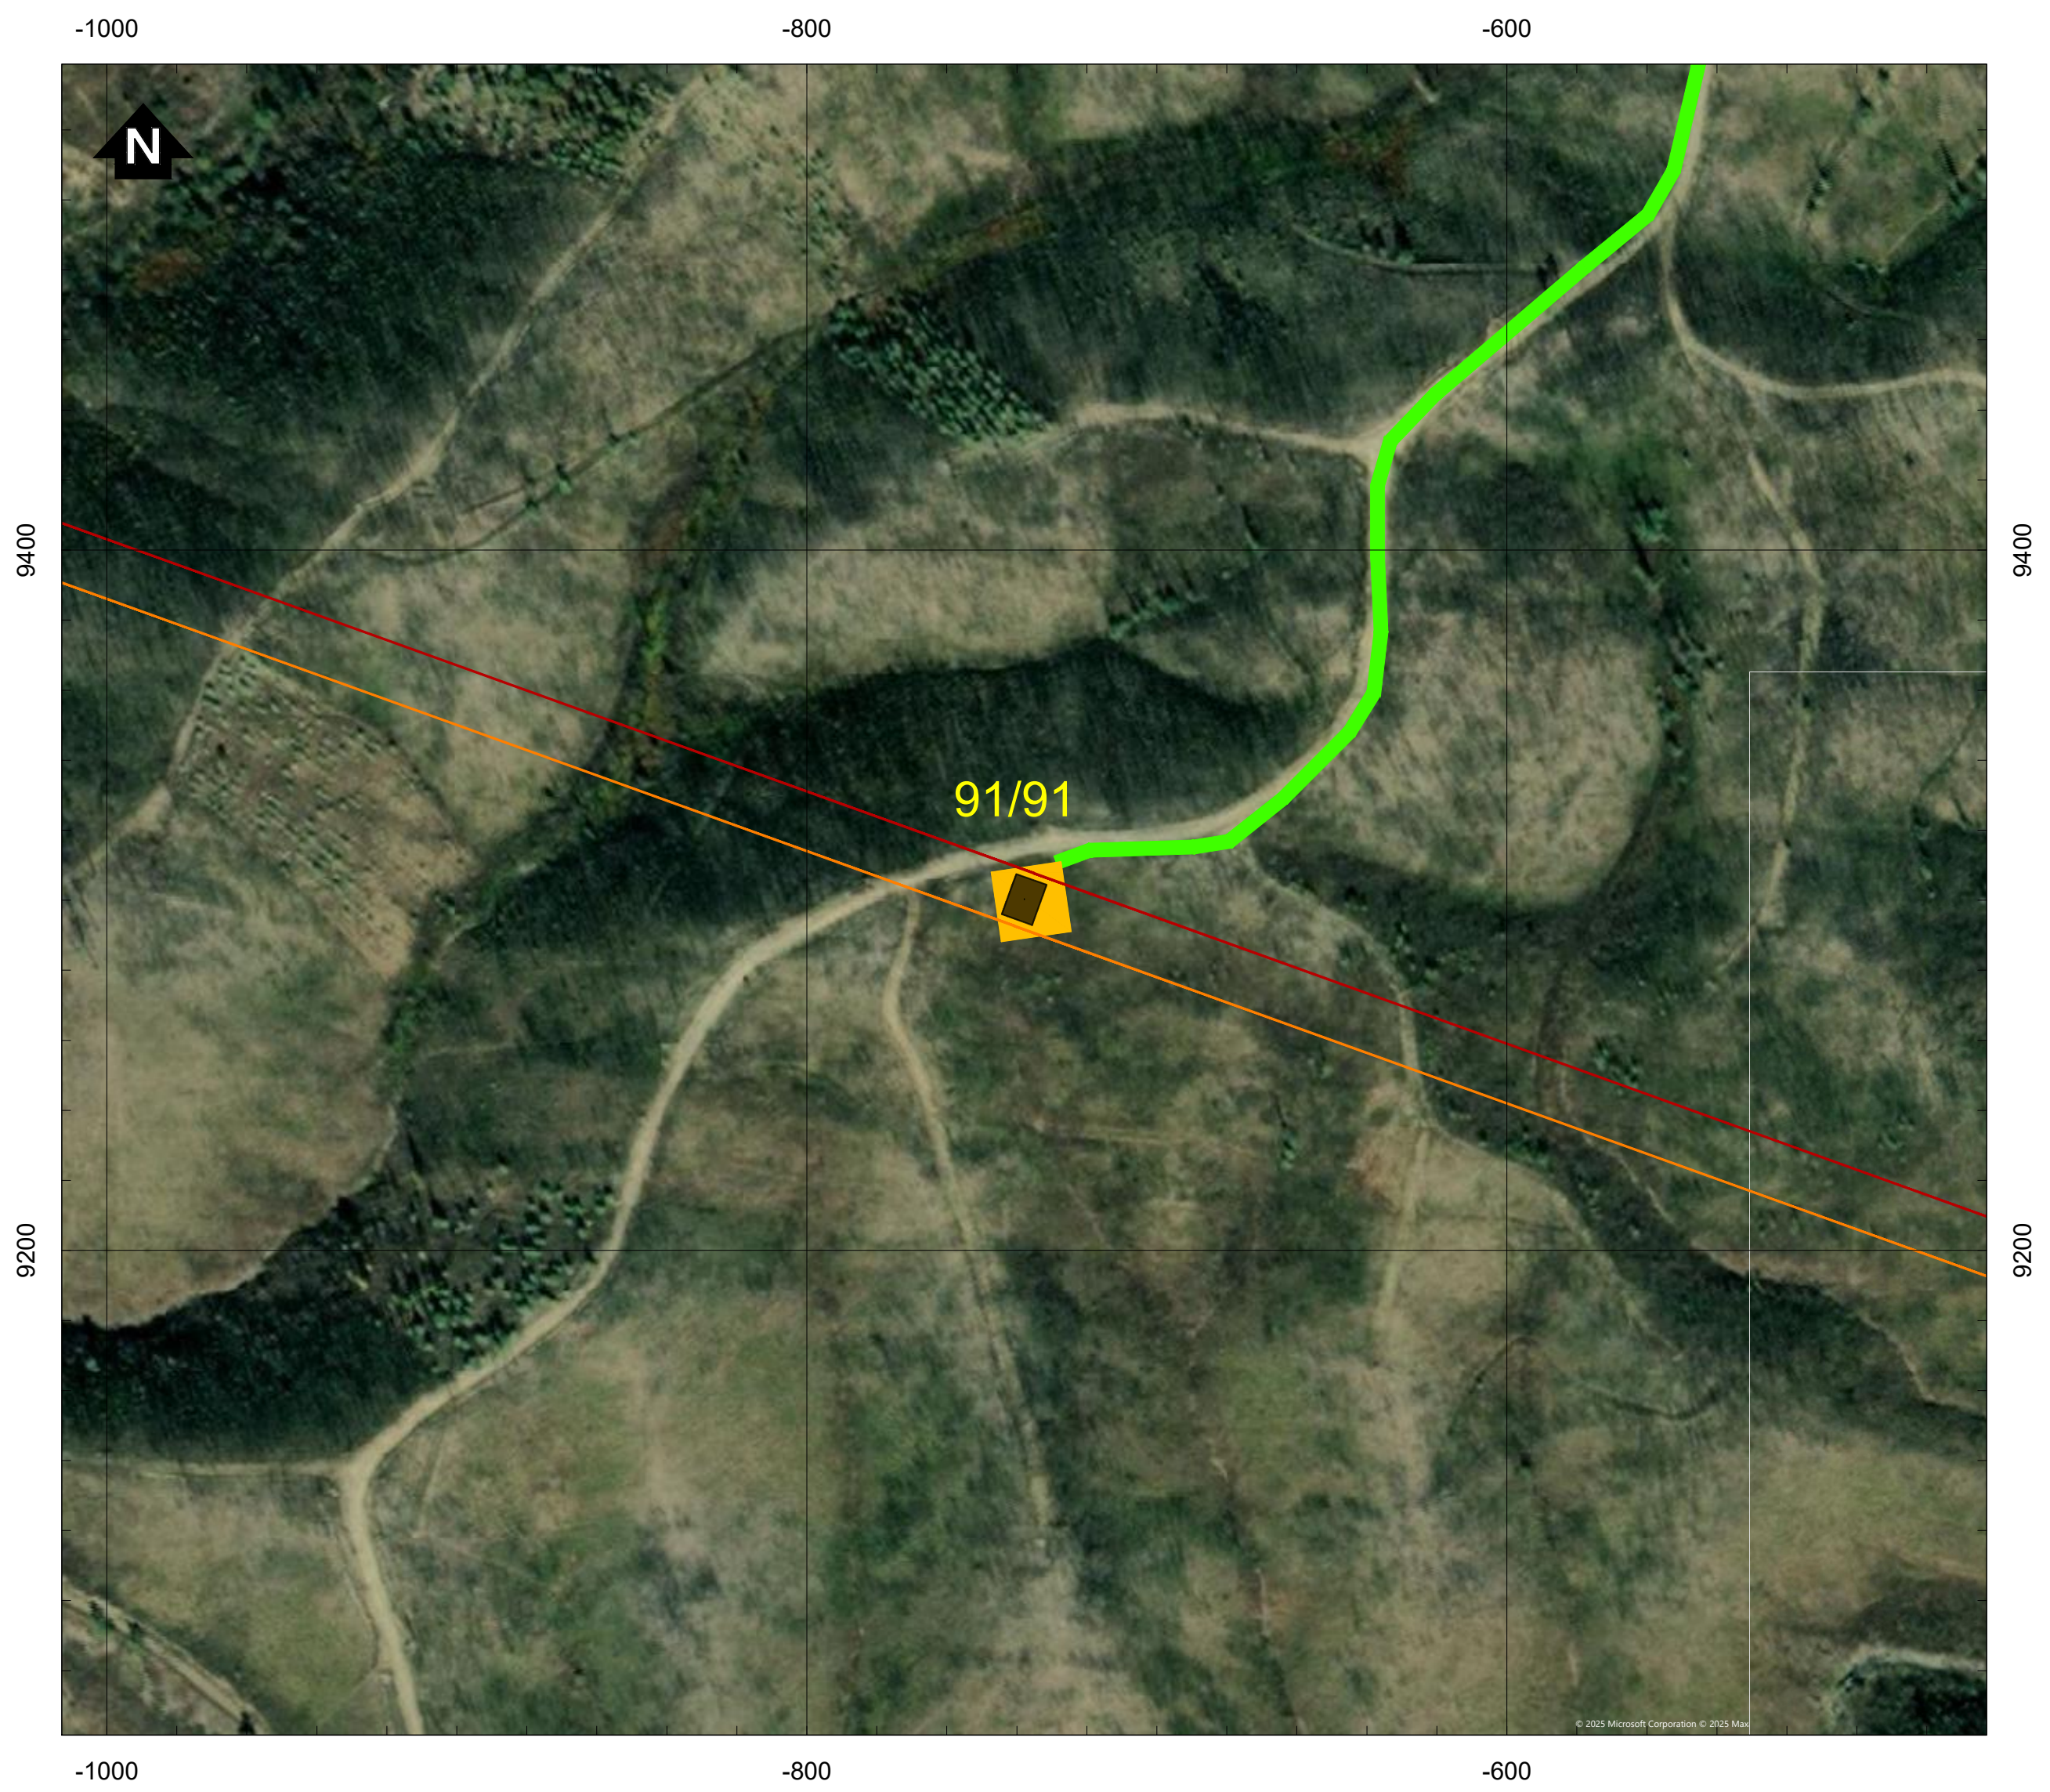

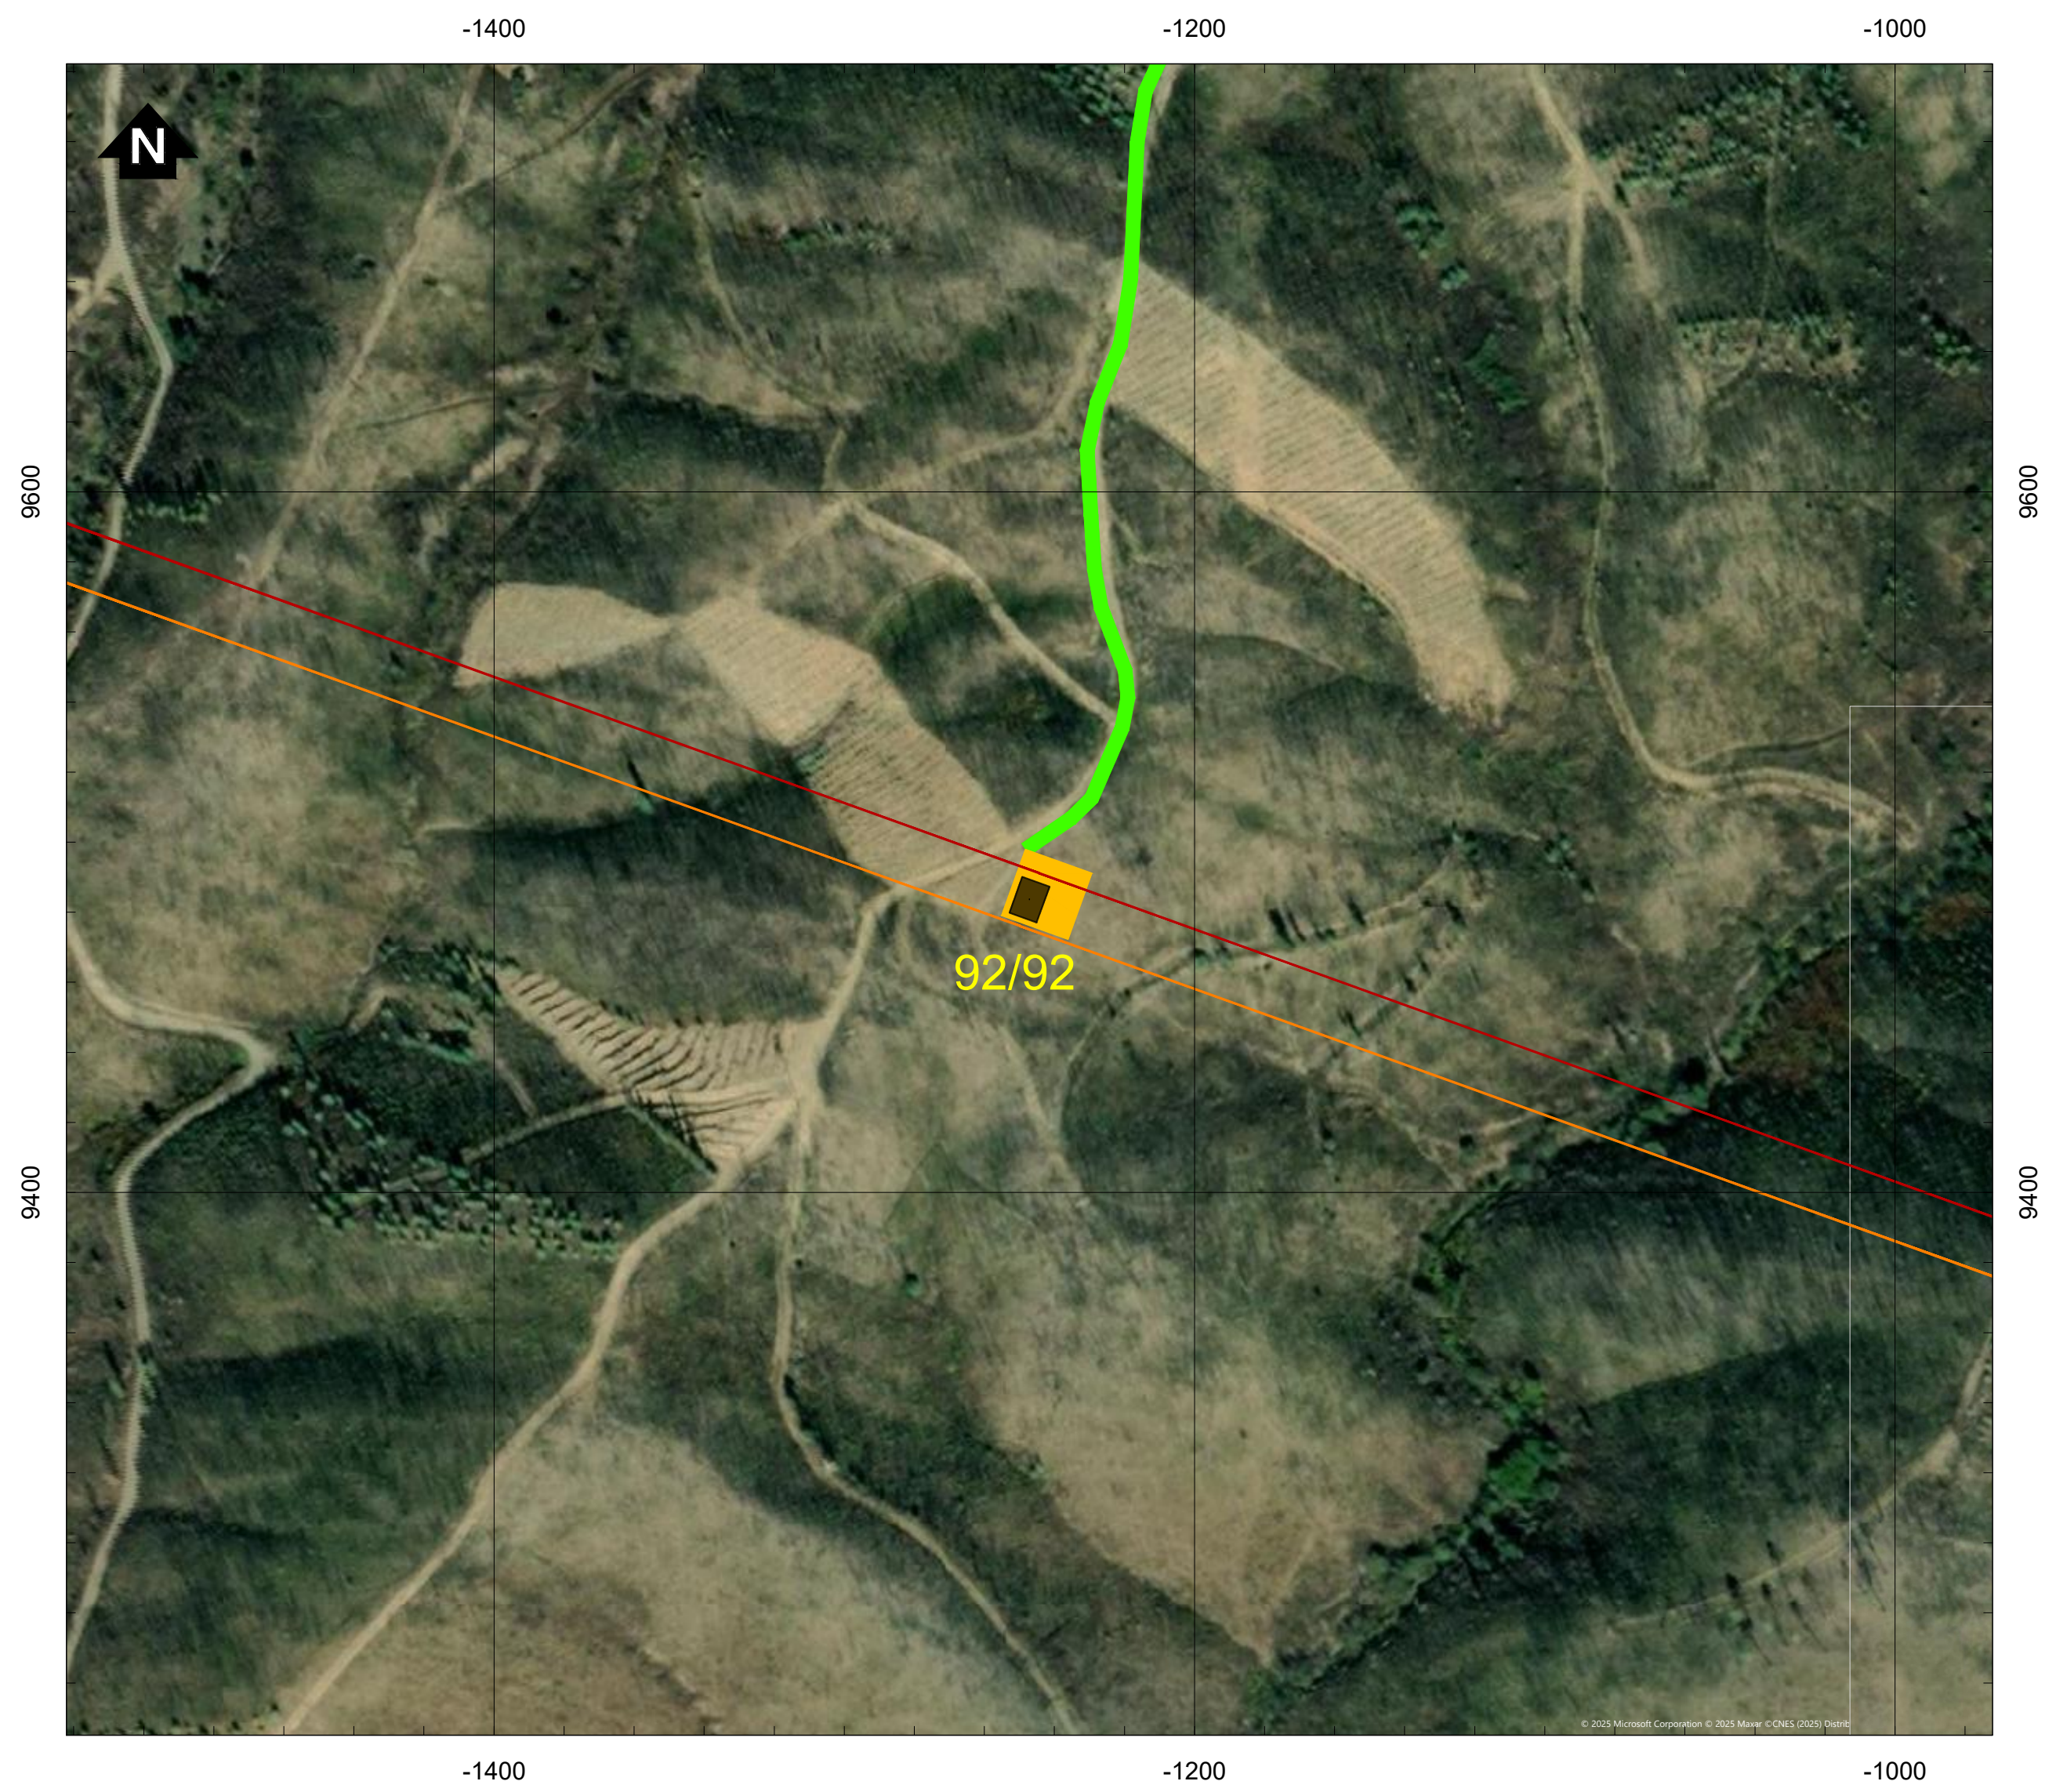

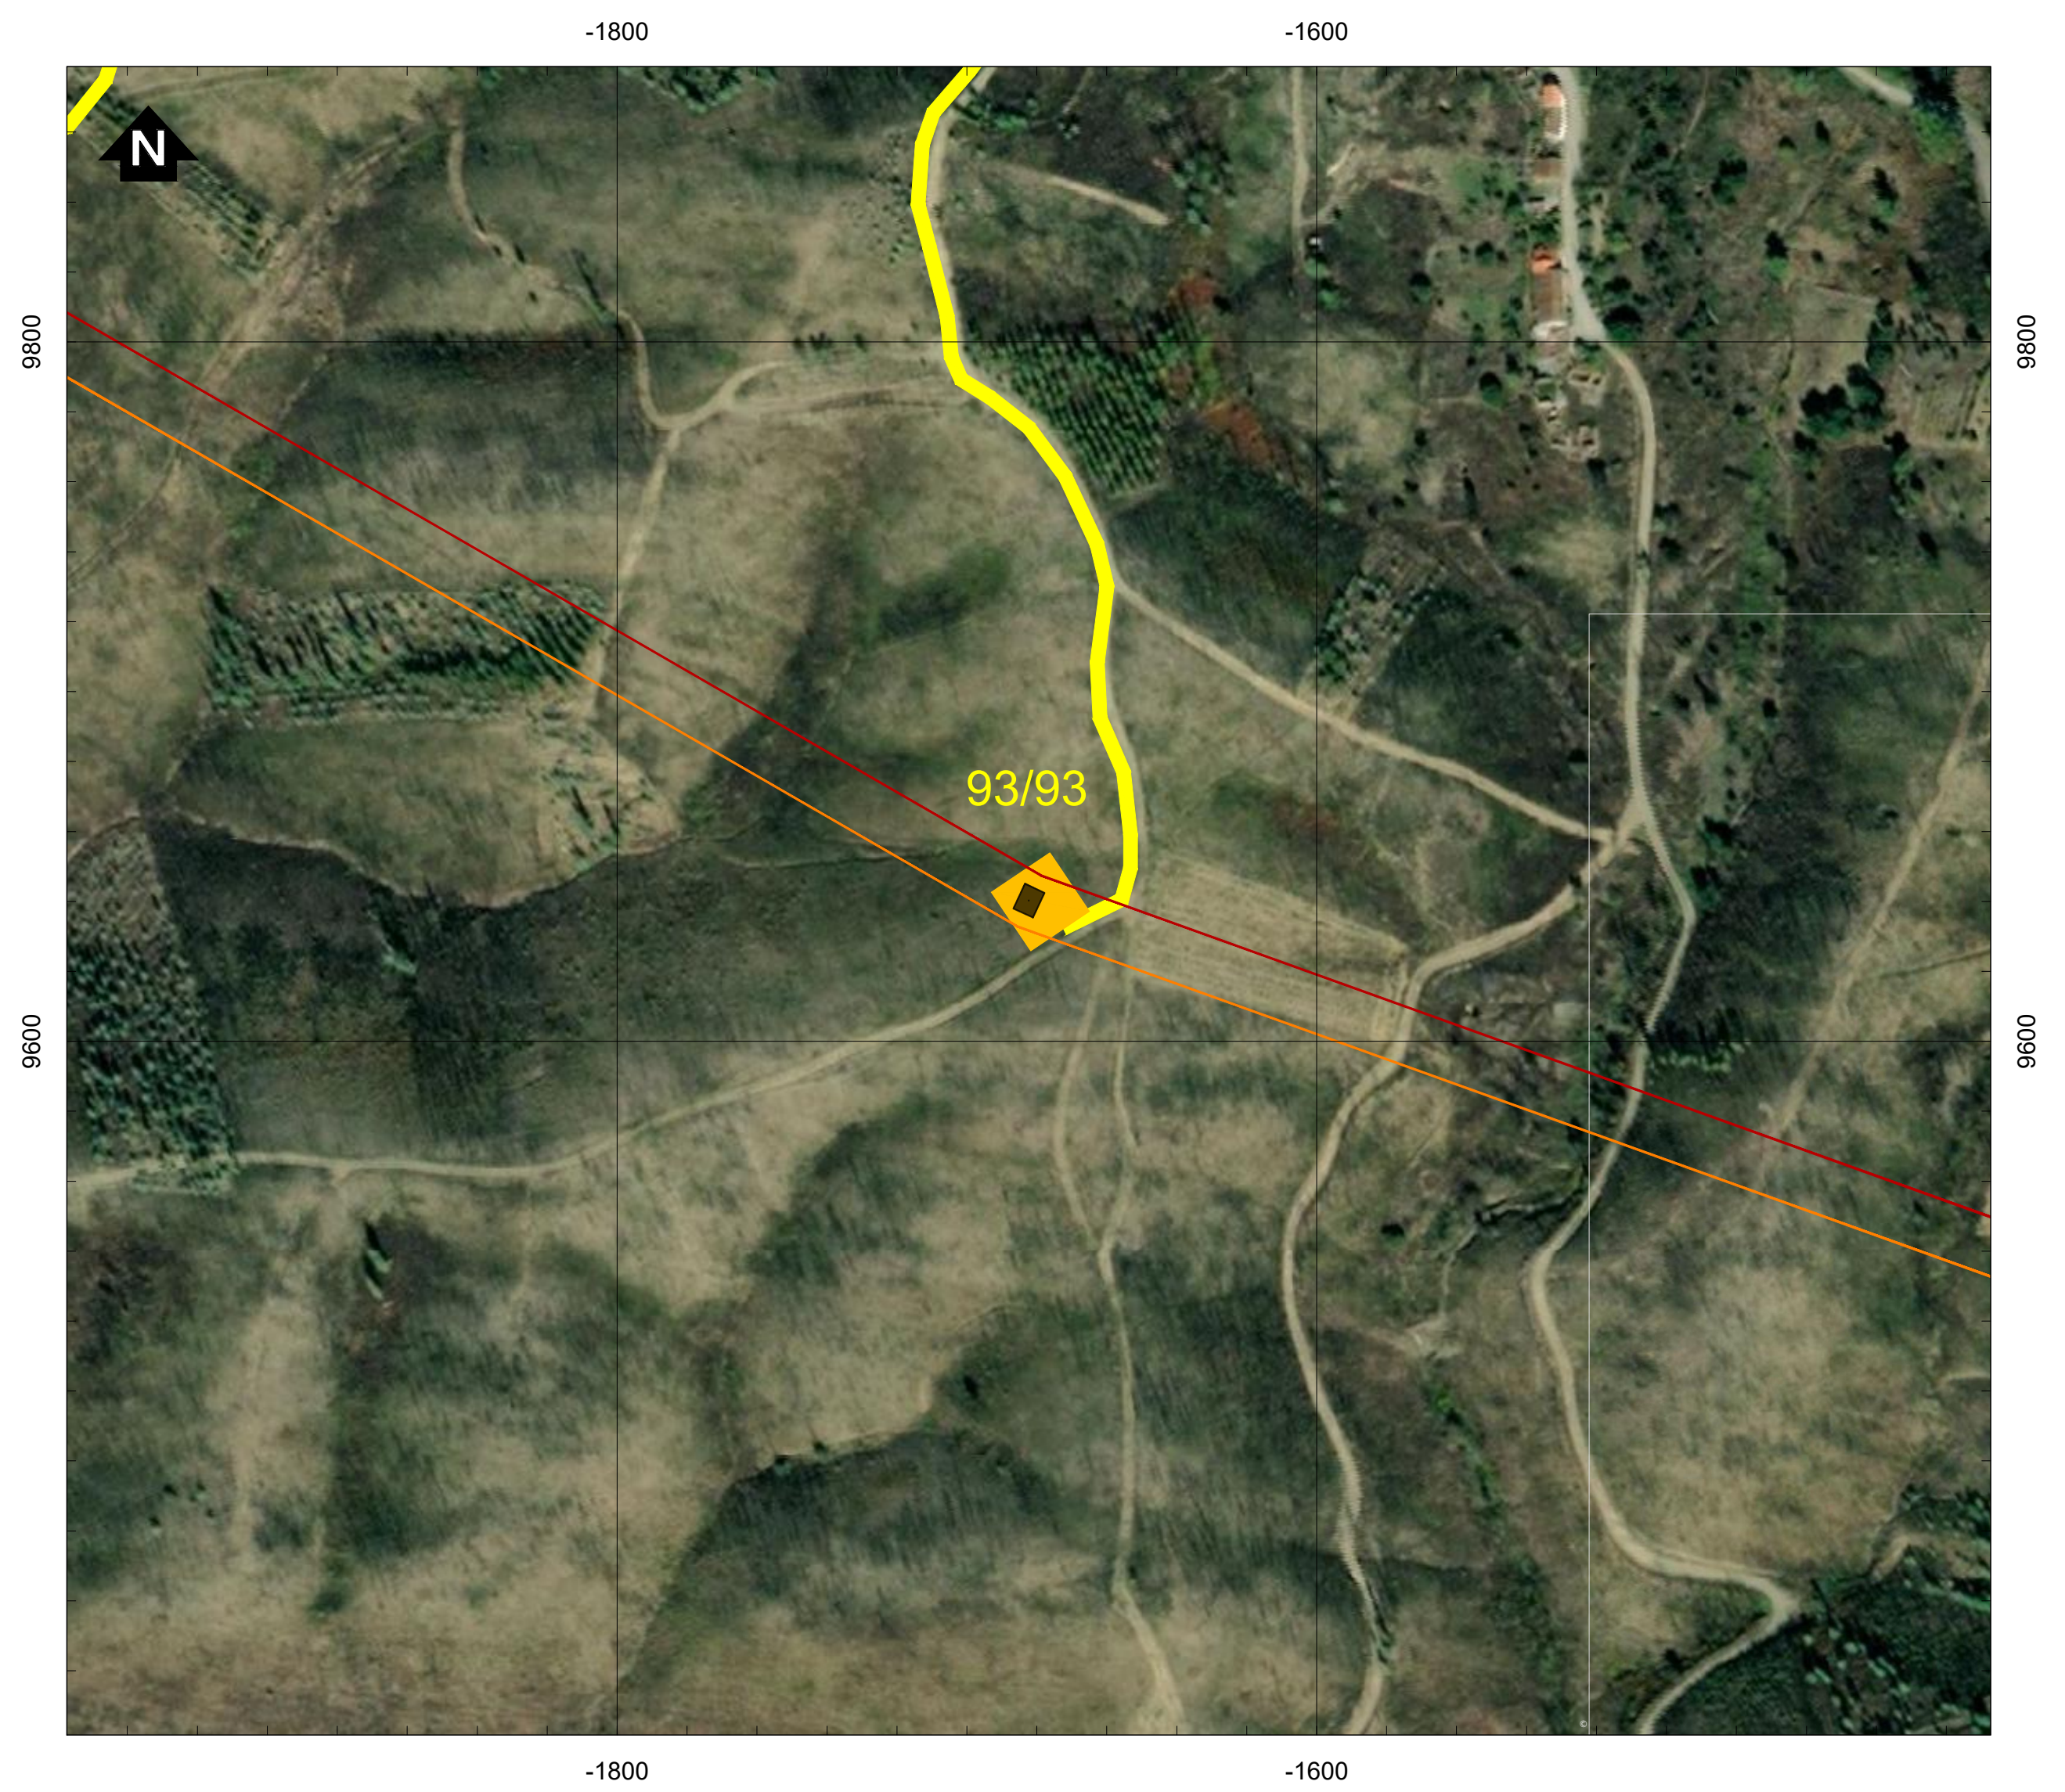

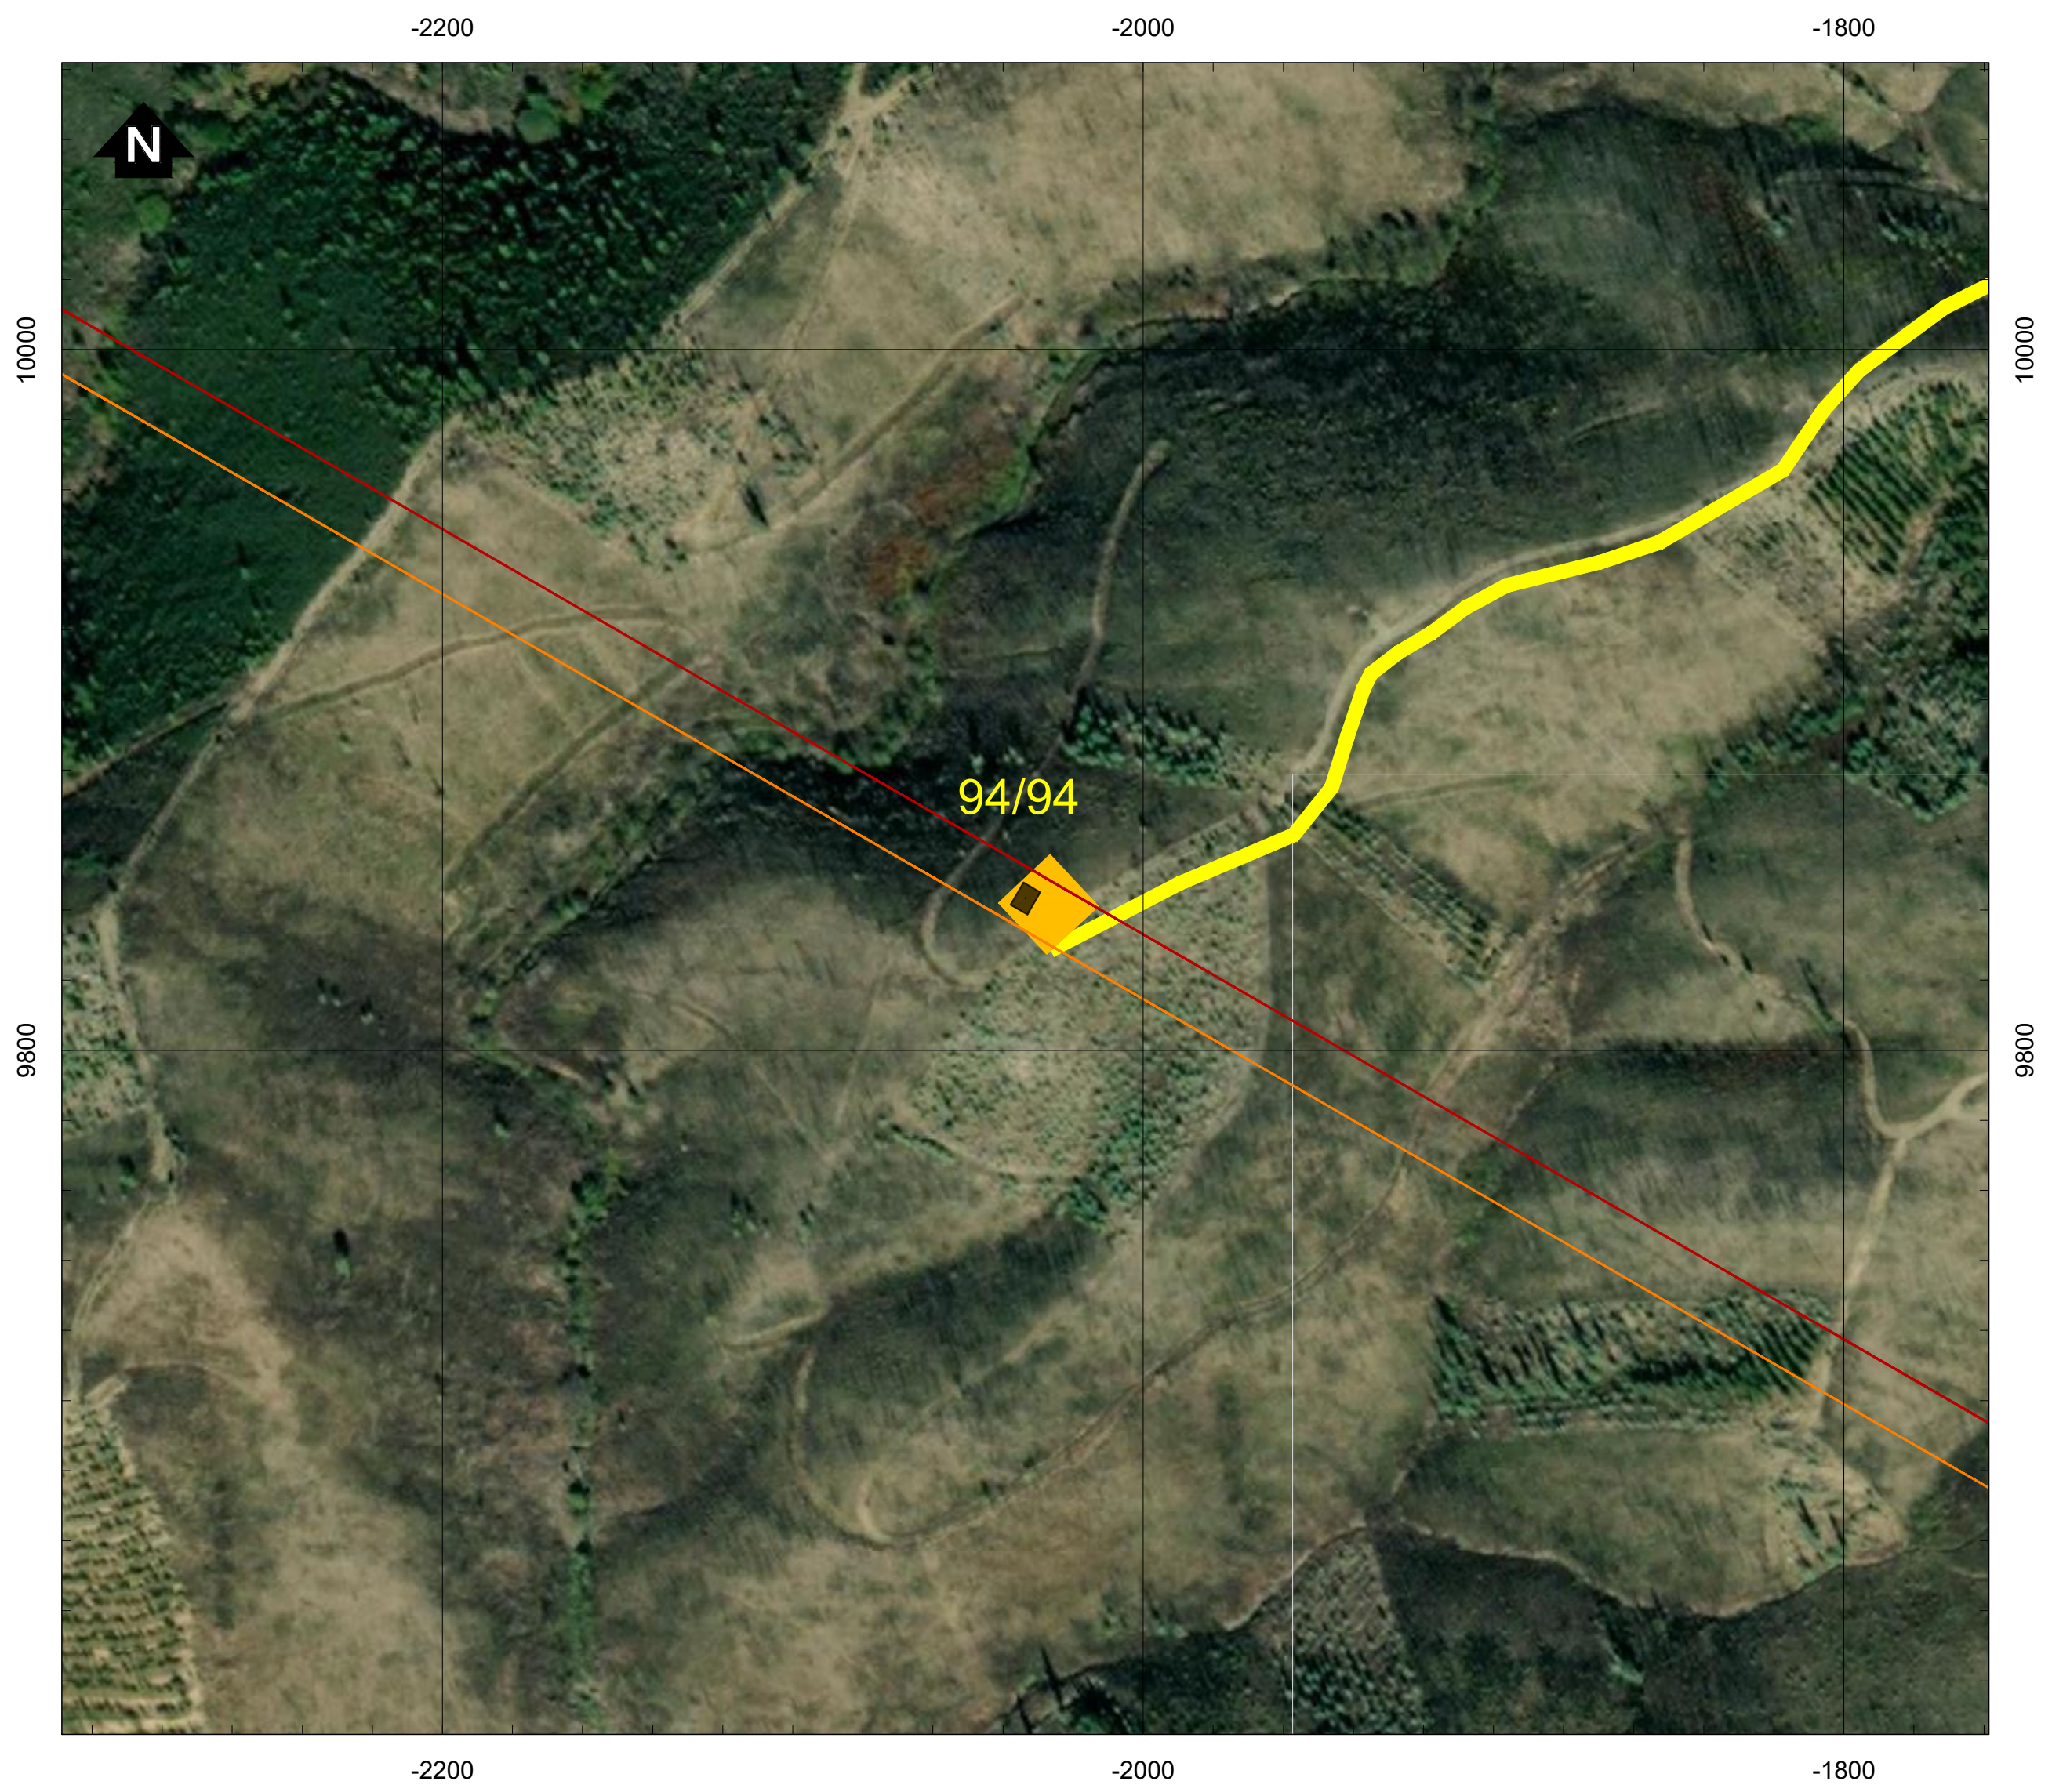

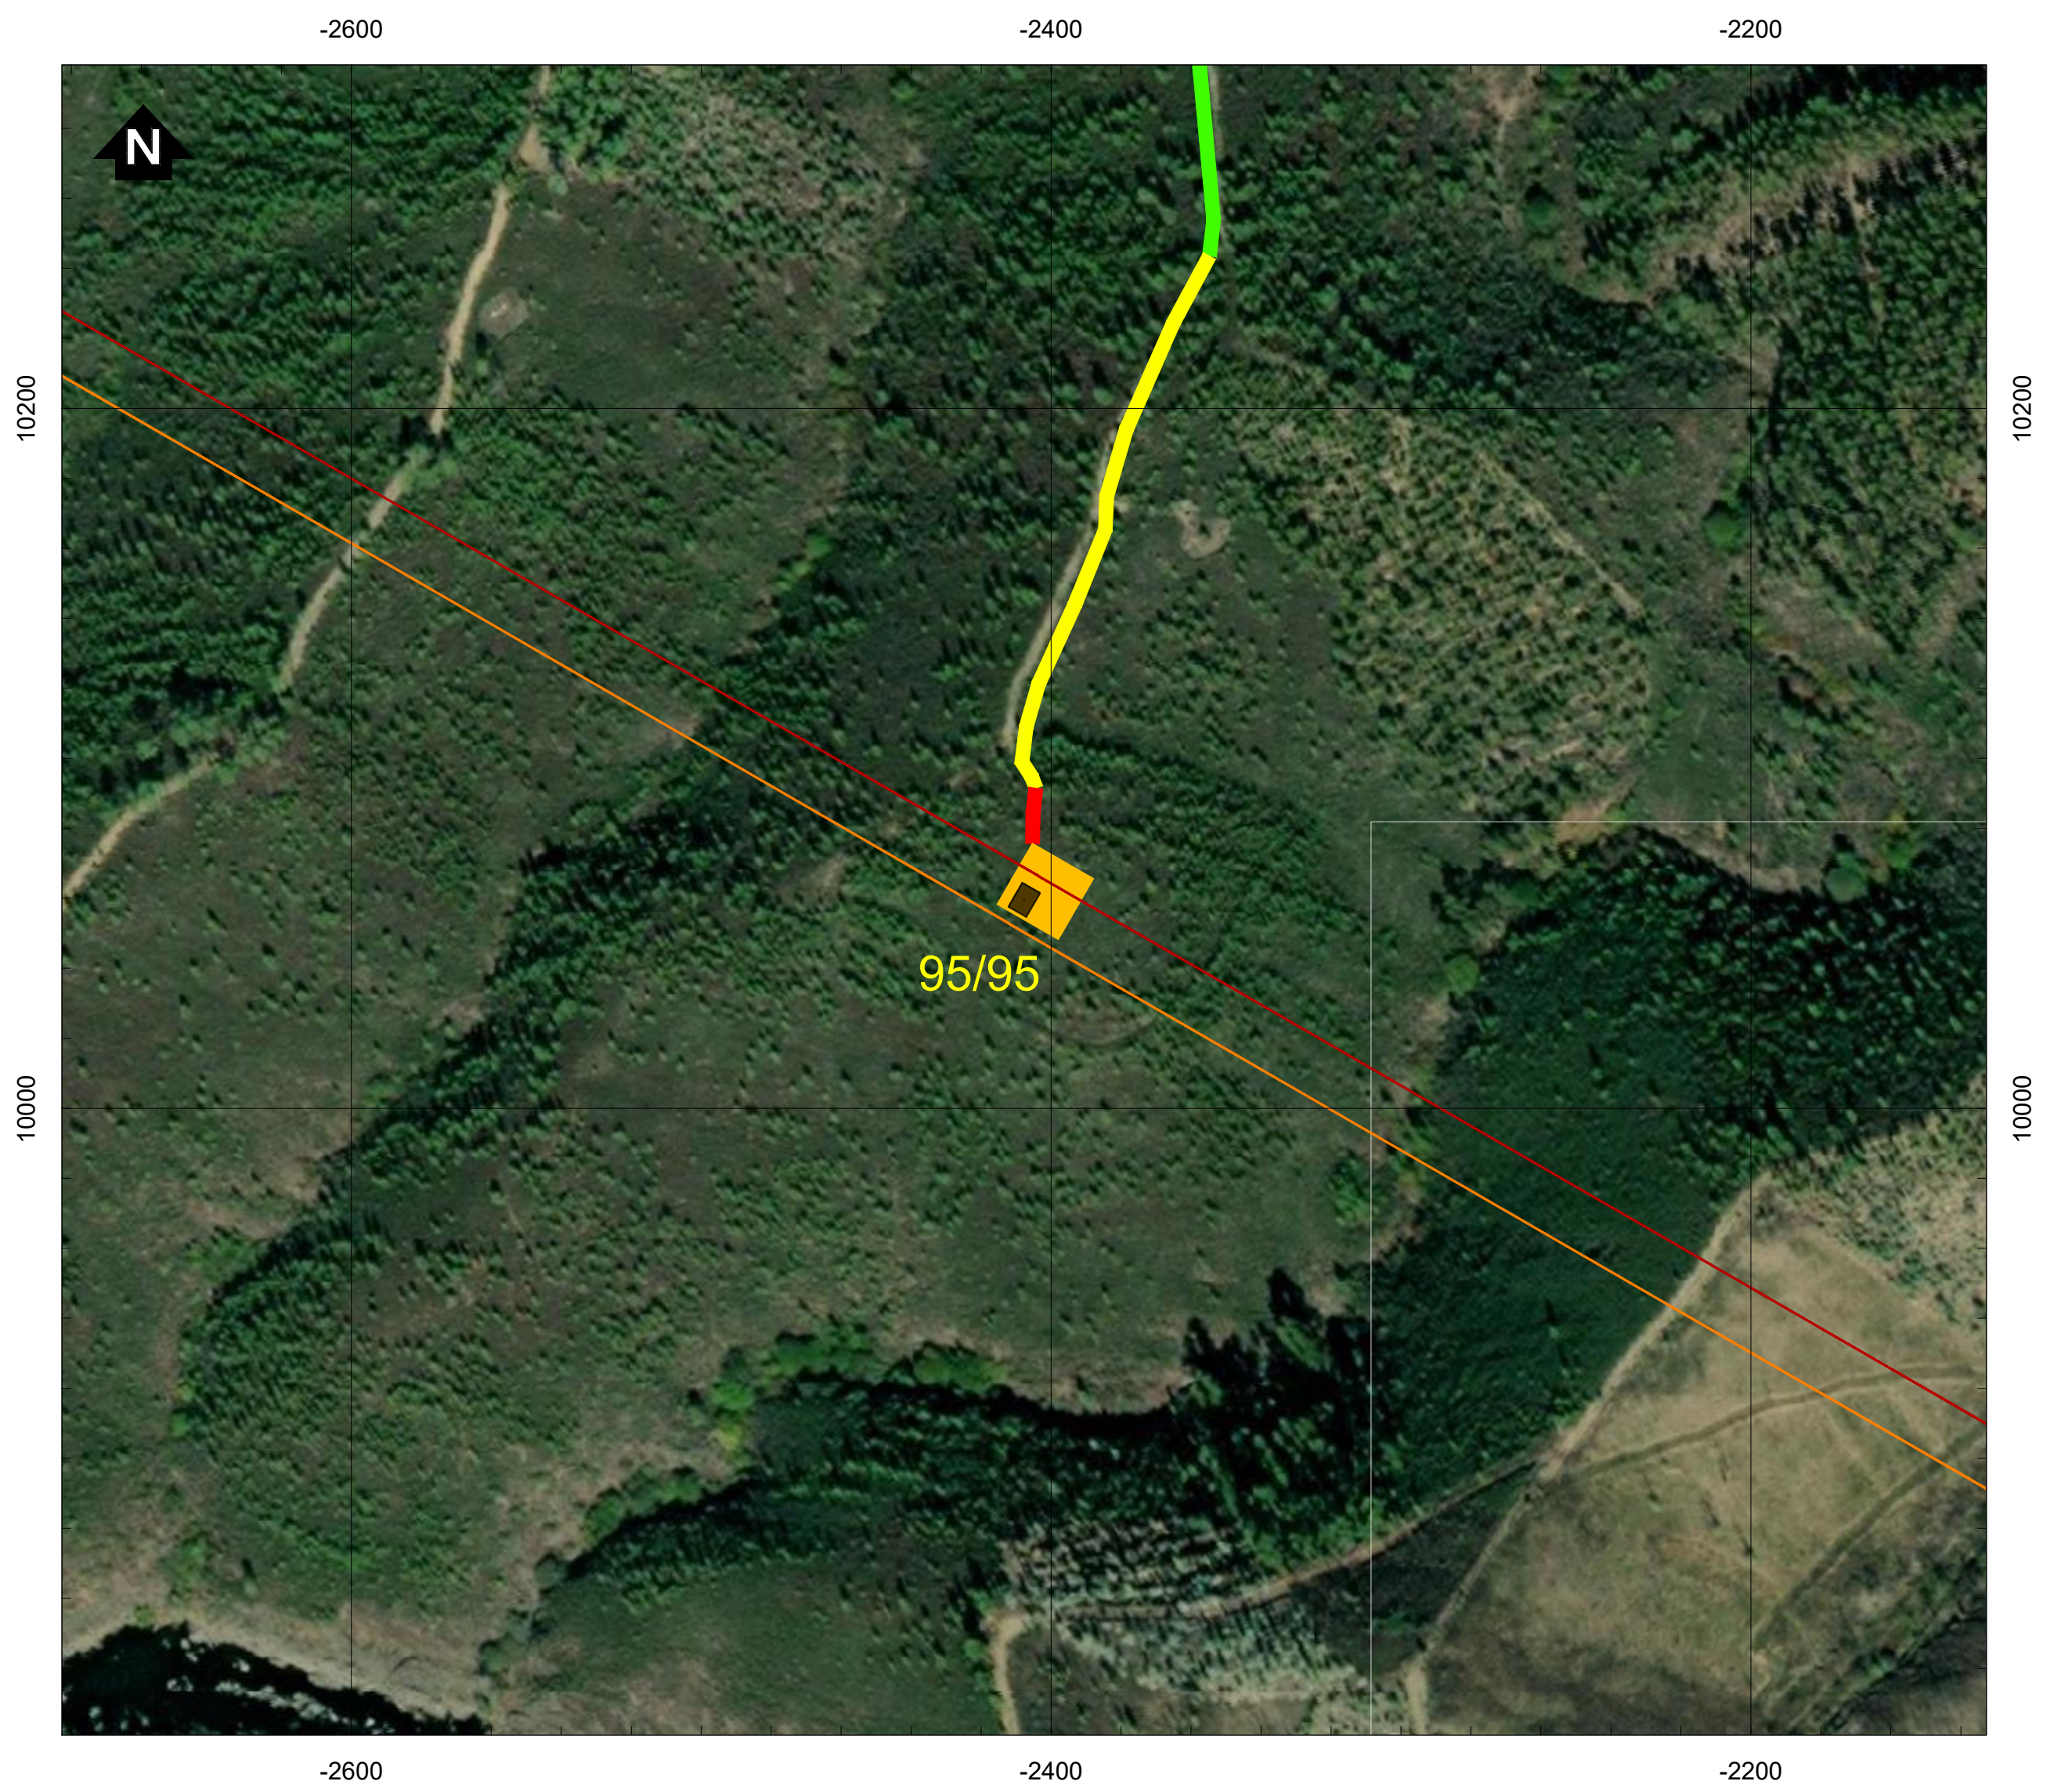

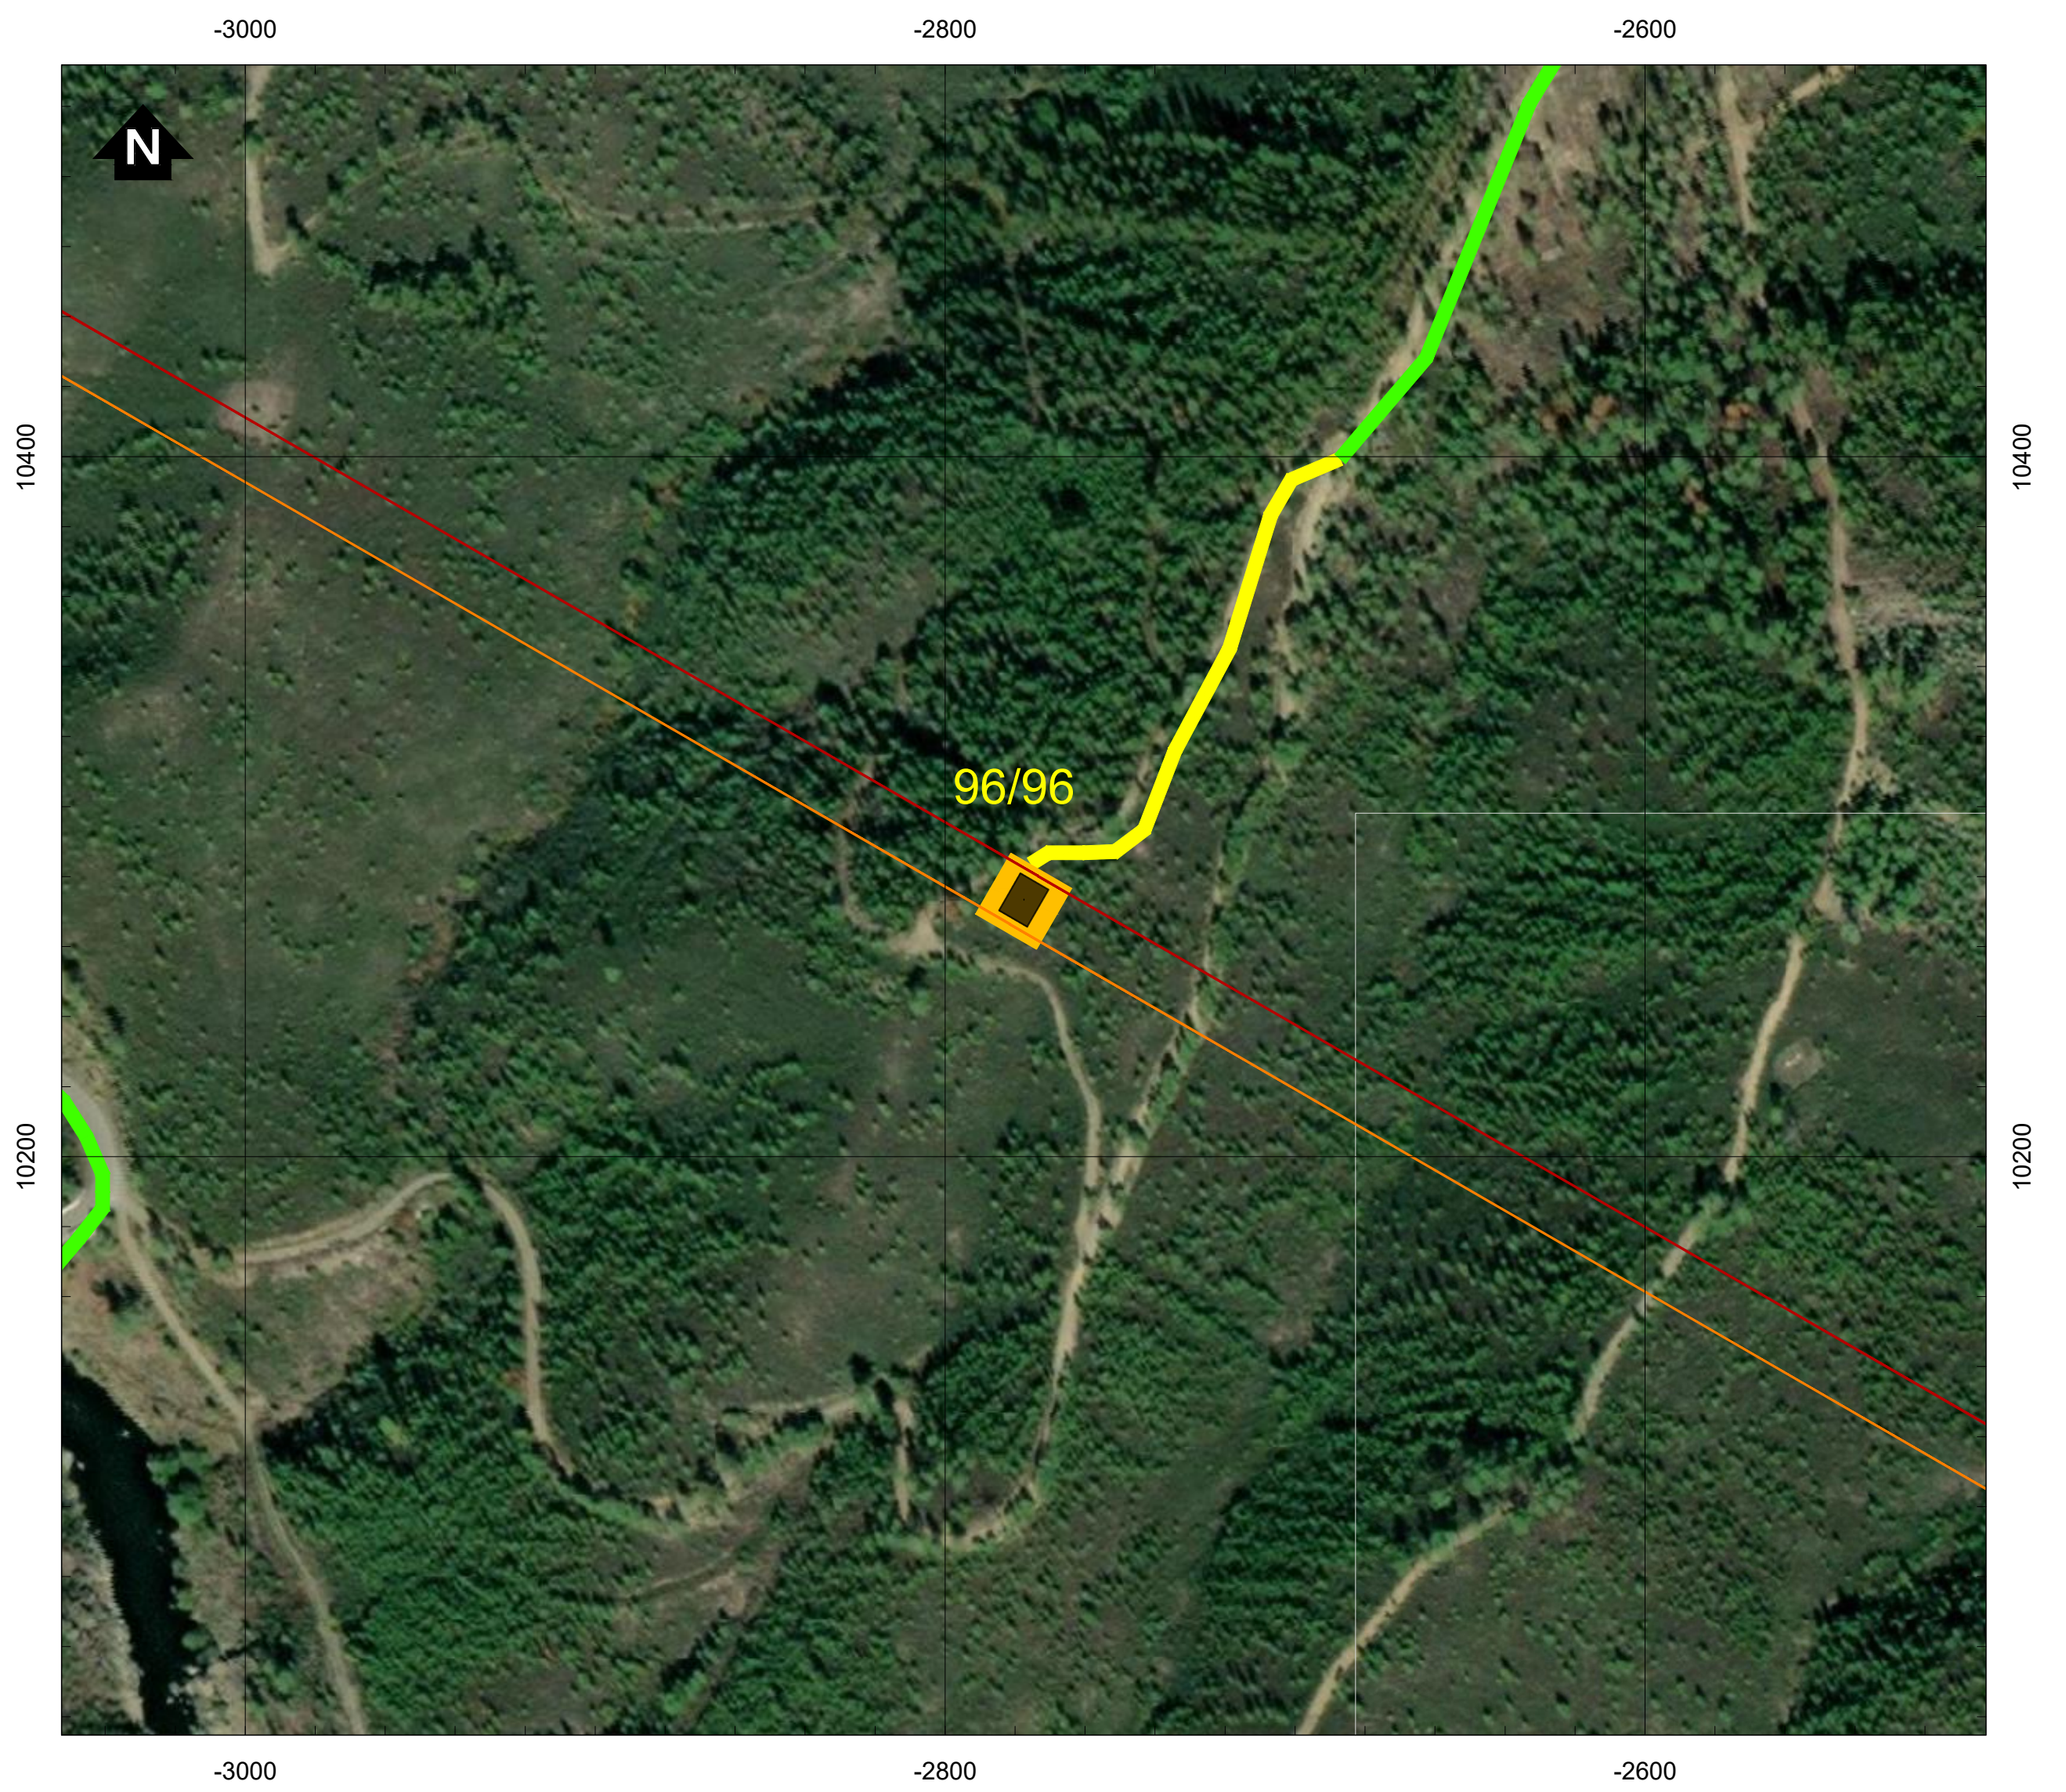

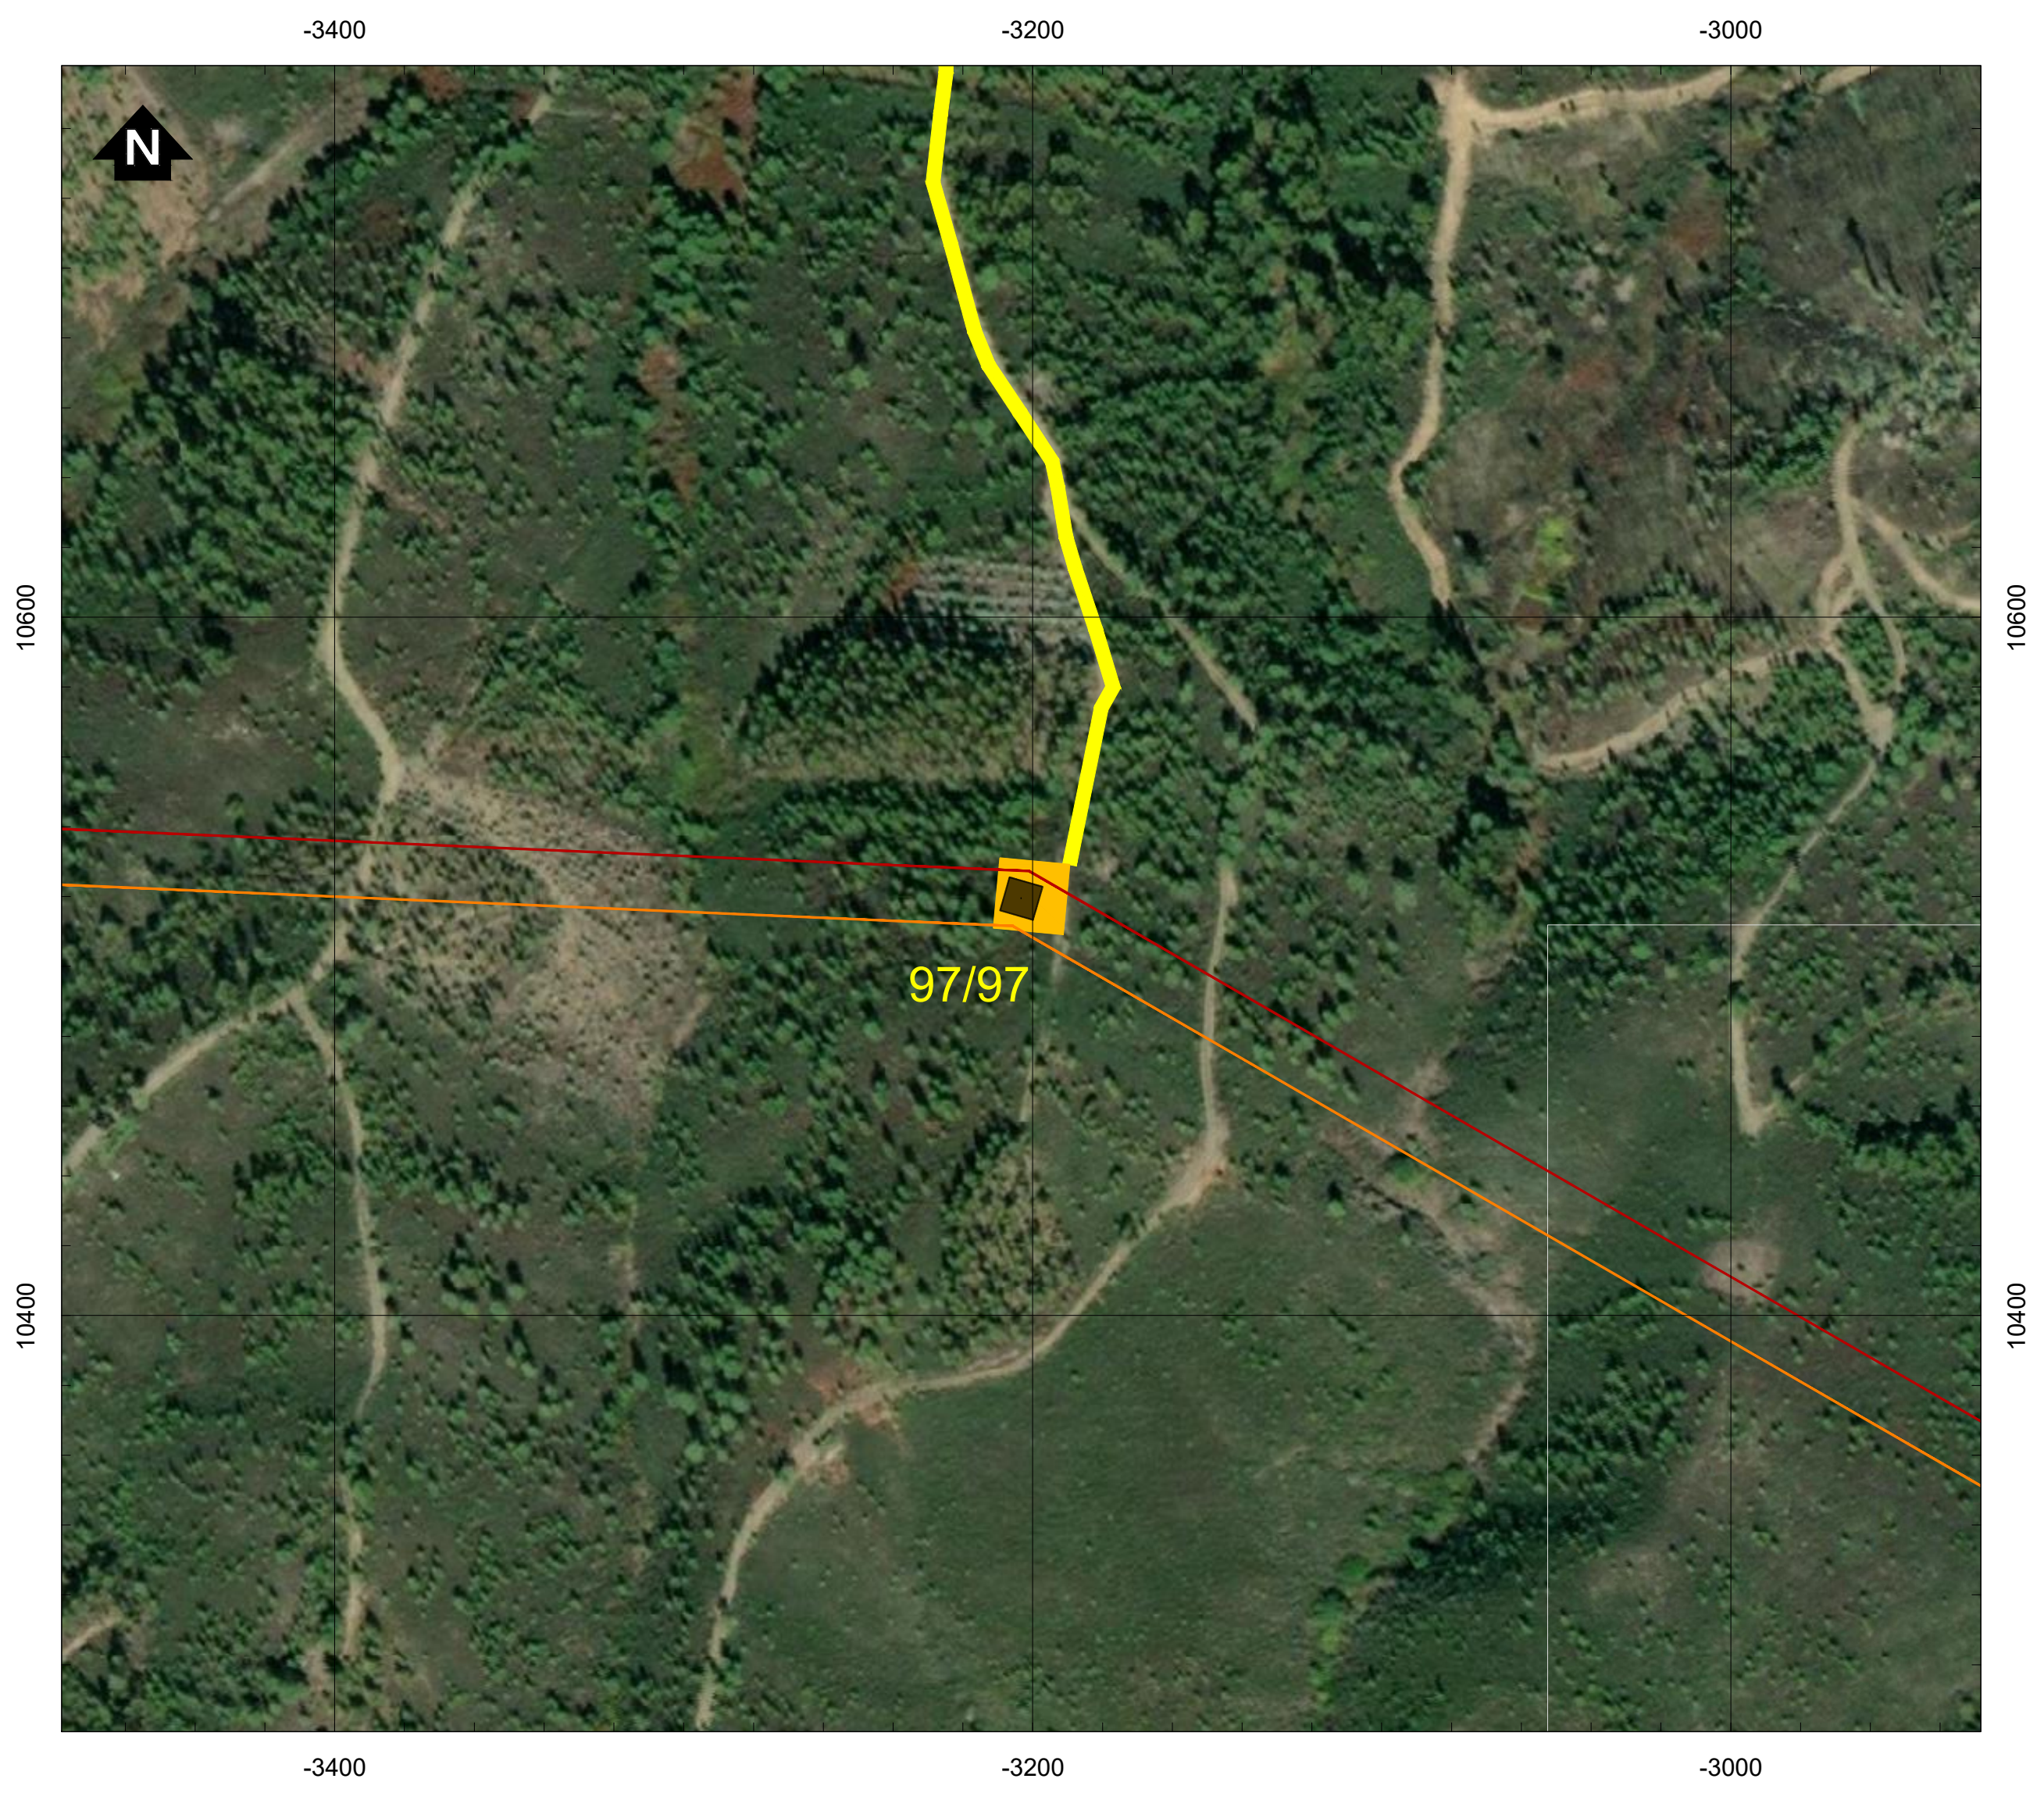

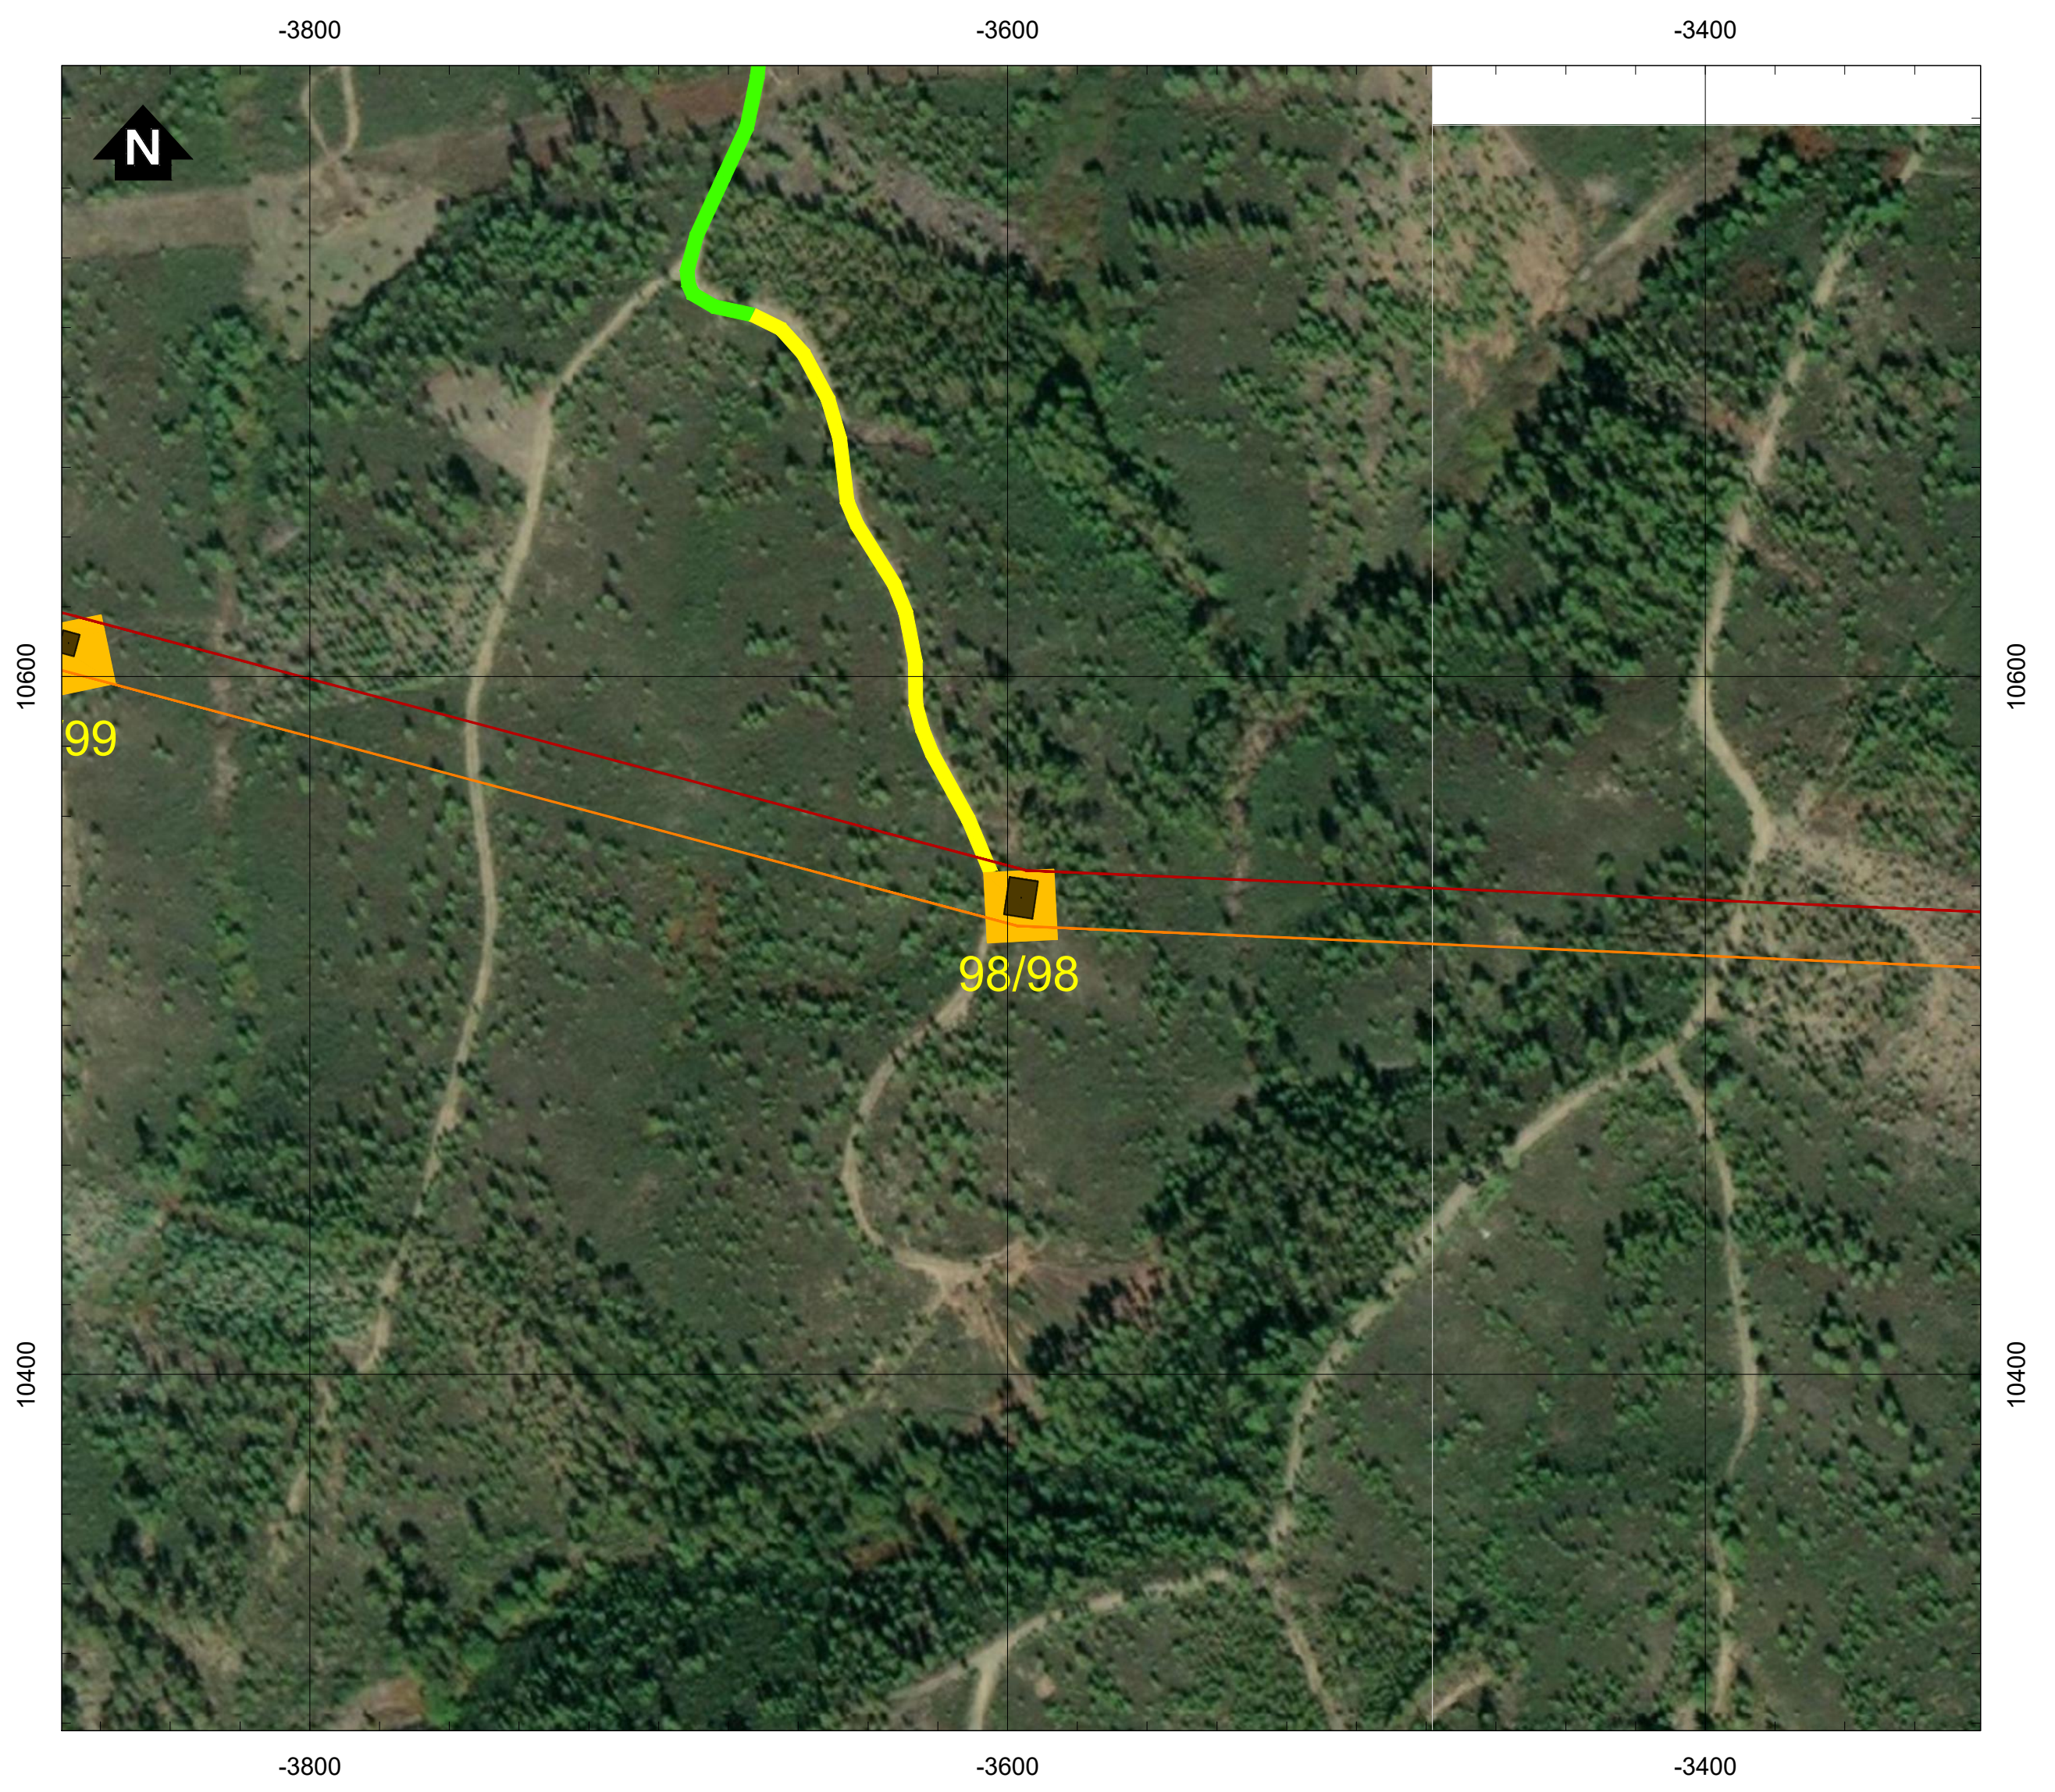

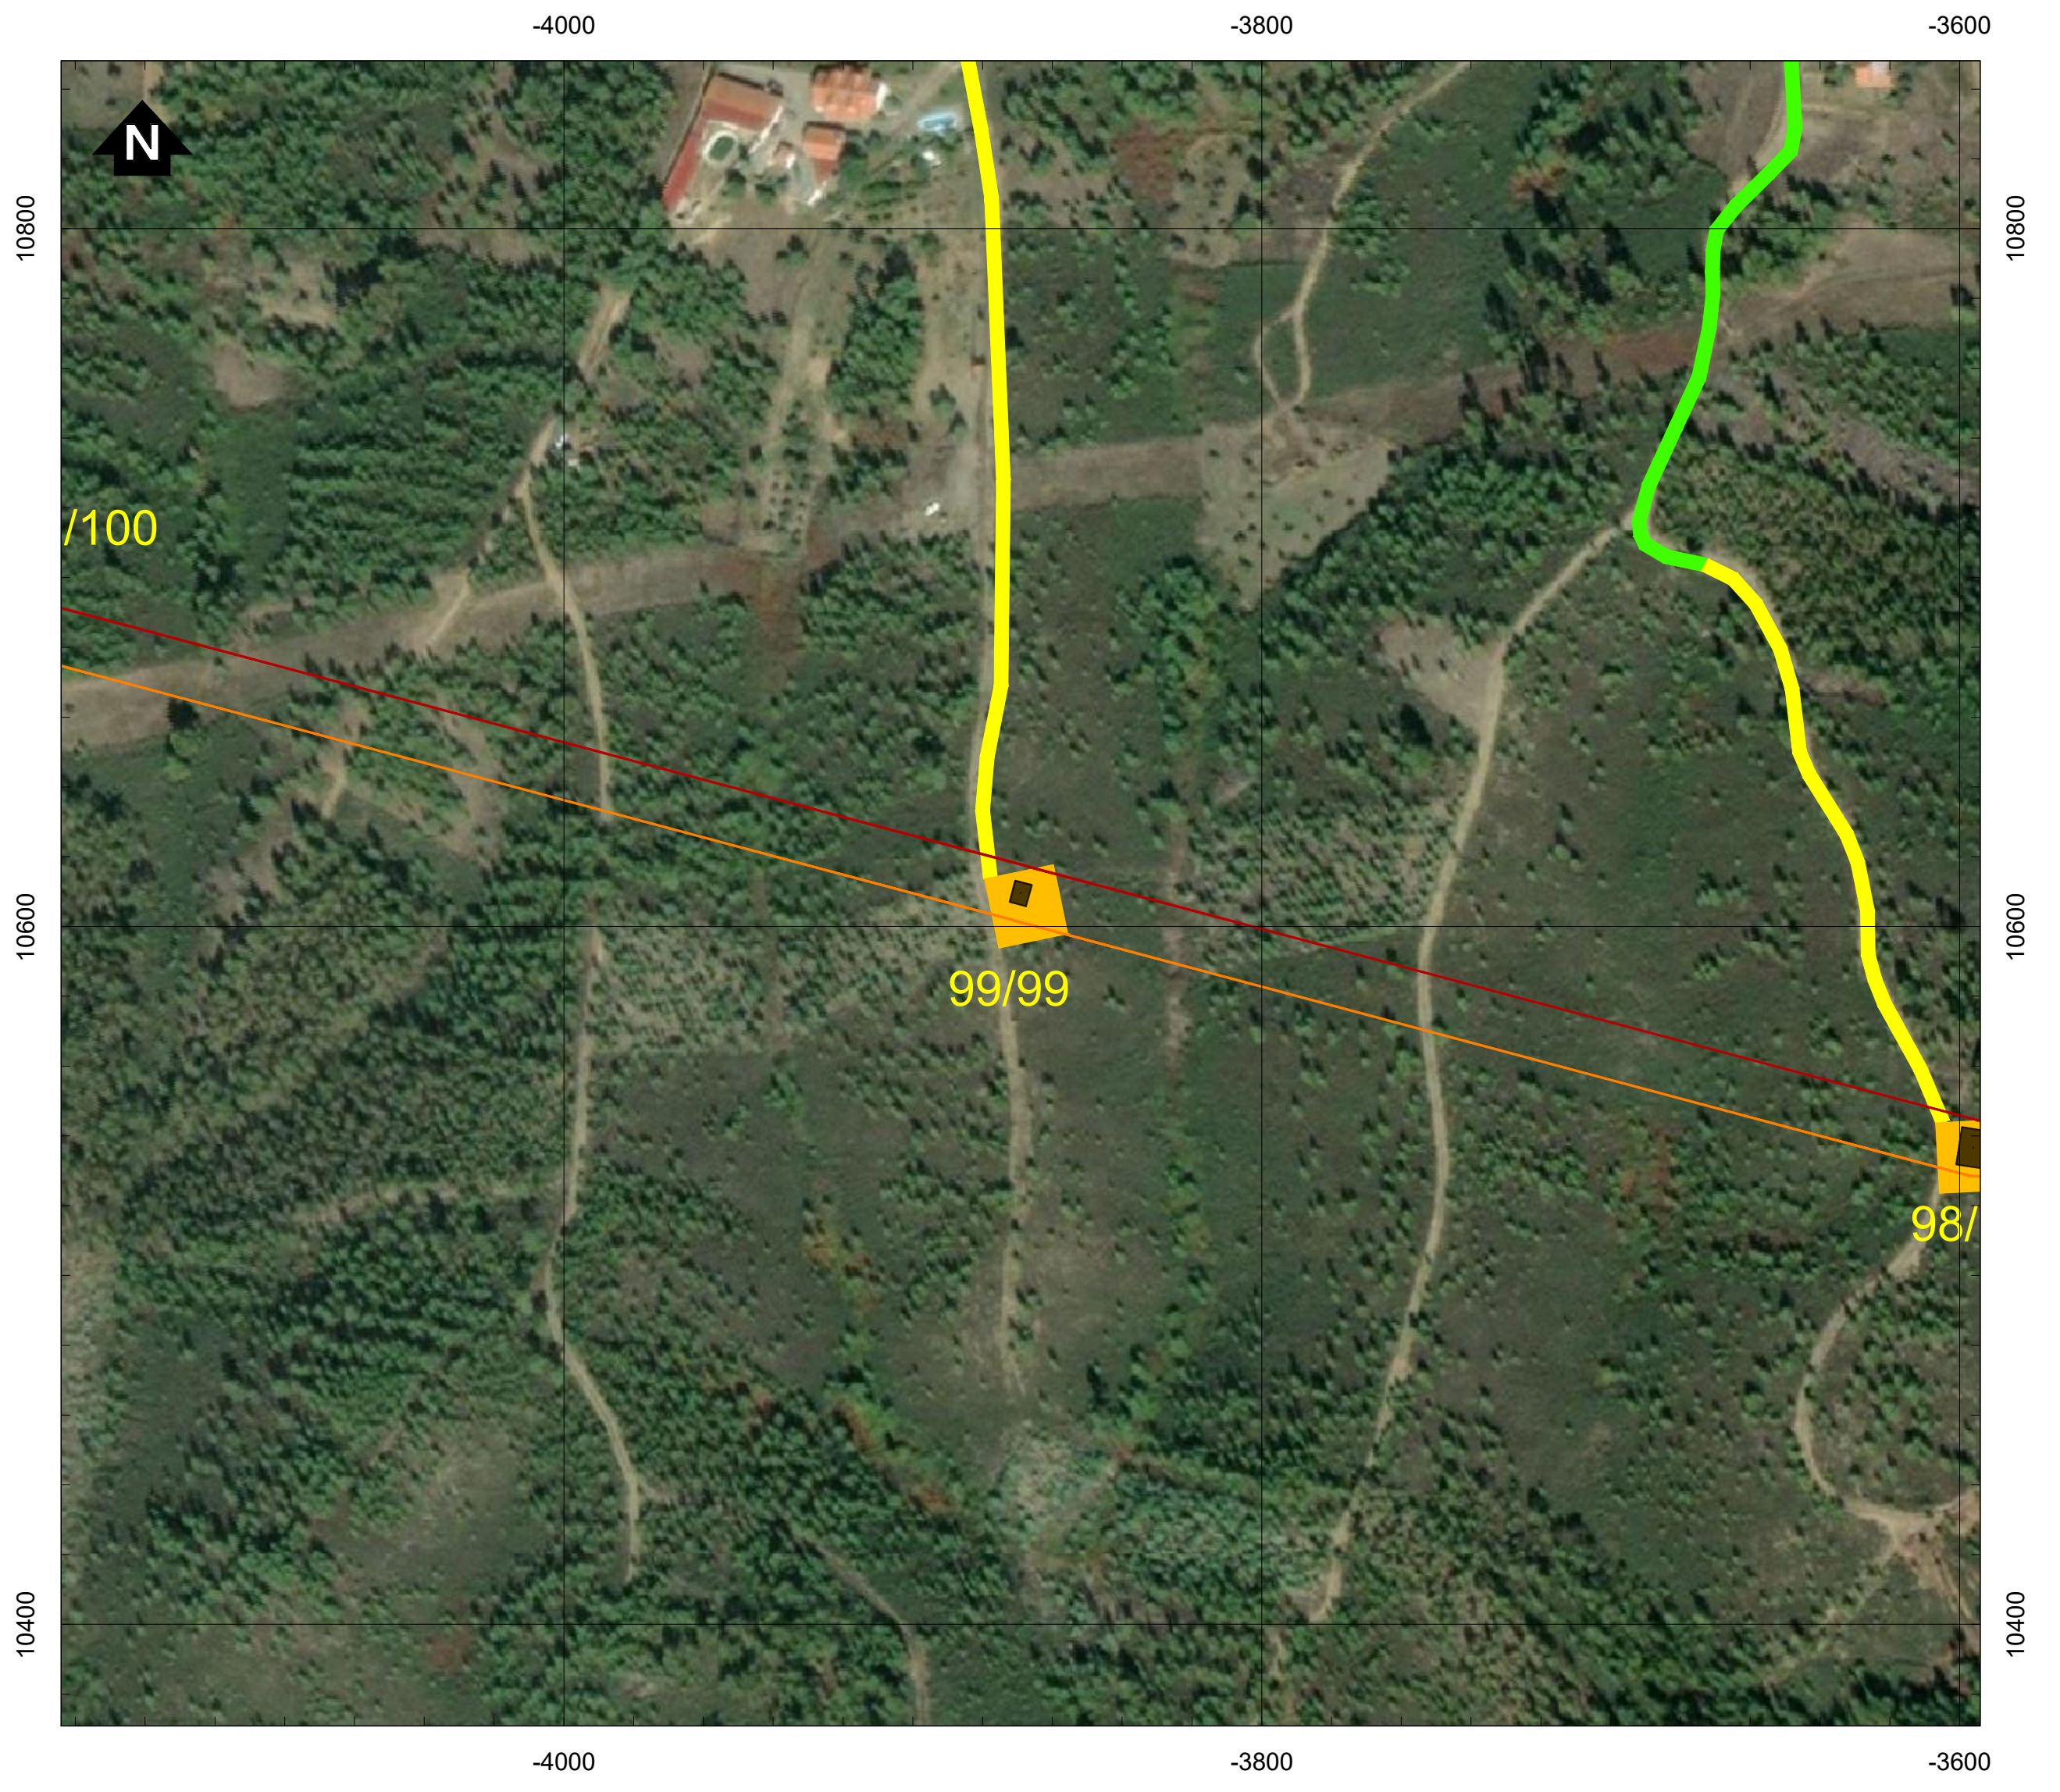

Simbologia

▭ Concelhos

Projeto em avaliação

Linhas a construir

- 🟥 Linha Abrantes - Bodiosa, a 400kV (LABT.BA)
- 🟧 Linha Abrantes - Paraimo, a 400kV (LABT.PI)

Linhas a Existentes a Modificar

- Linha Bodiosa - Paraimo 1, a 400kV (LBA.PI1)
- Linha Penela - Tábua, a 220kV (LPNL.TBA)

Apoios

- ■ Área Permanente - Apoios Novos
- ● Existentes (a desmontar)
- 🟦 Área Permanente - Apoios Existentes (a modificar)
- 🟨 Área de ocupação temporária (400 m2)

Acessos

- 🟥 Acessos a criar
- 🟨 Acessos existentes a melhorar
- 🟩 Acessos existentes

REV	DATA	RESP.	DESCRIÇÃO

REVISÃO

CLIENTE
REN

PROJETO
ESTUDO DE IMPACTE AMBIENTAL DA
LINHA DUPLA ABRANTES - ZONA DE ANADIA, A 400KV

Green by FUTURE

DESIGNAÇÃO
IMPLANTAÇÃO DO PROJETO (À ESCALA 1:2000)

		ESCALAS	DESENHO Nº	FOLHA	REVISÃO
RESP.	Cristina Reis	1:2000	2A	11/39	
CO-AUTOR	Bruno Machado				
DATA	Julho 2025		FICHEIRO	D2A_W24006_001_Implantação_1-2000.dwg	

Sistema de Coordenadas: ETRS 1989 Portugal TM06
Divisão Administrativa: DGTerritório - CAOP2024
Base Cartográfica: Bing Maps © 2025 Microsoft Corporation

D:\BRM\TRABALHOS\W24006_REN-Bodiosa-Paraimo\Desenho\D2A_W24006_001_Implantação_1-2000.dwg

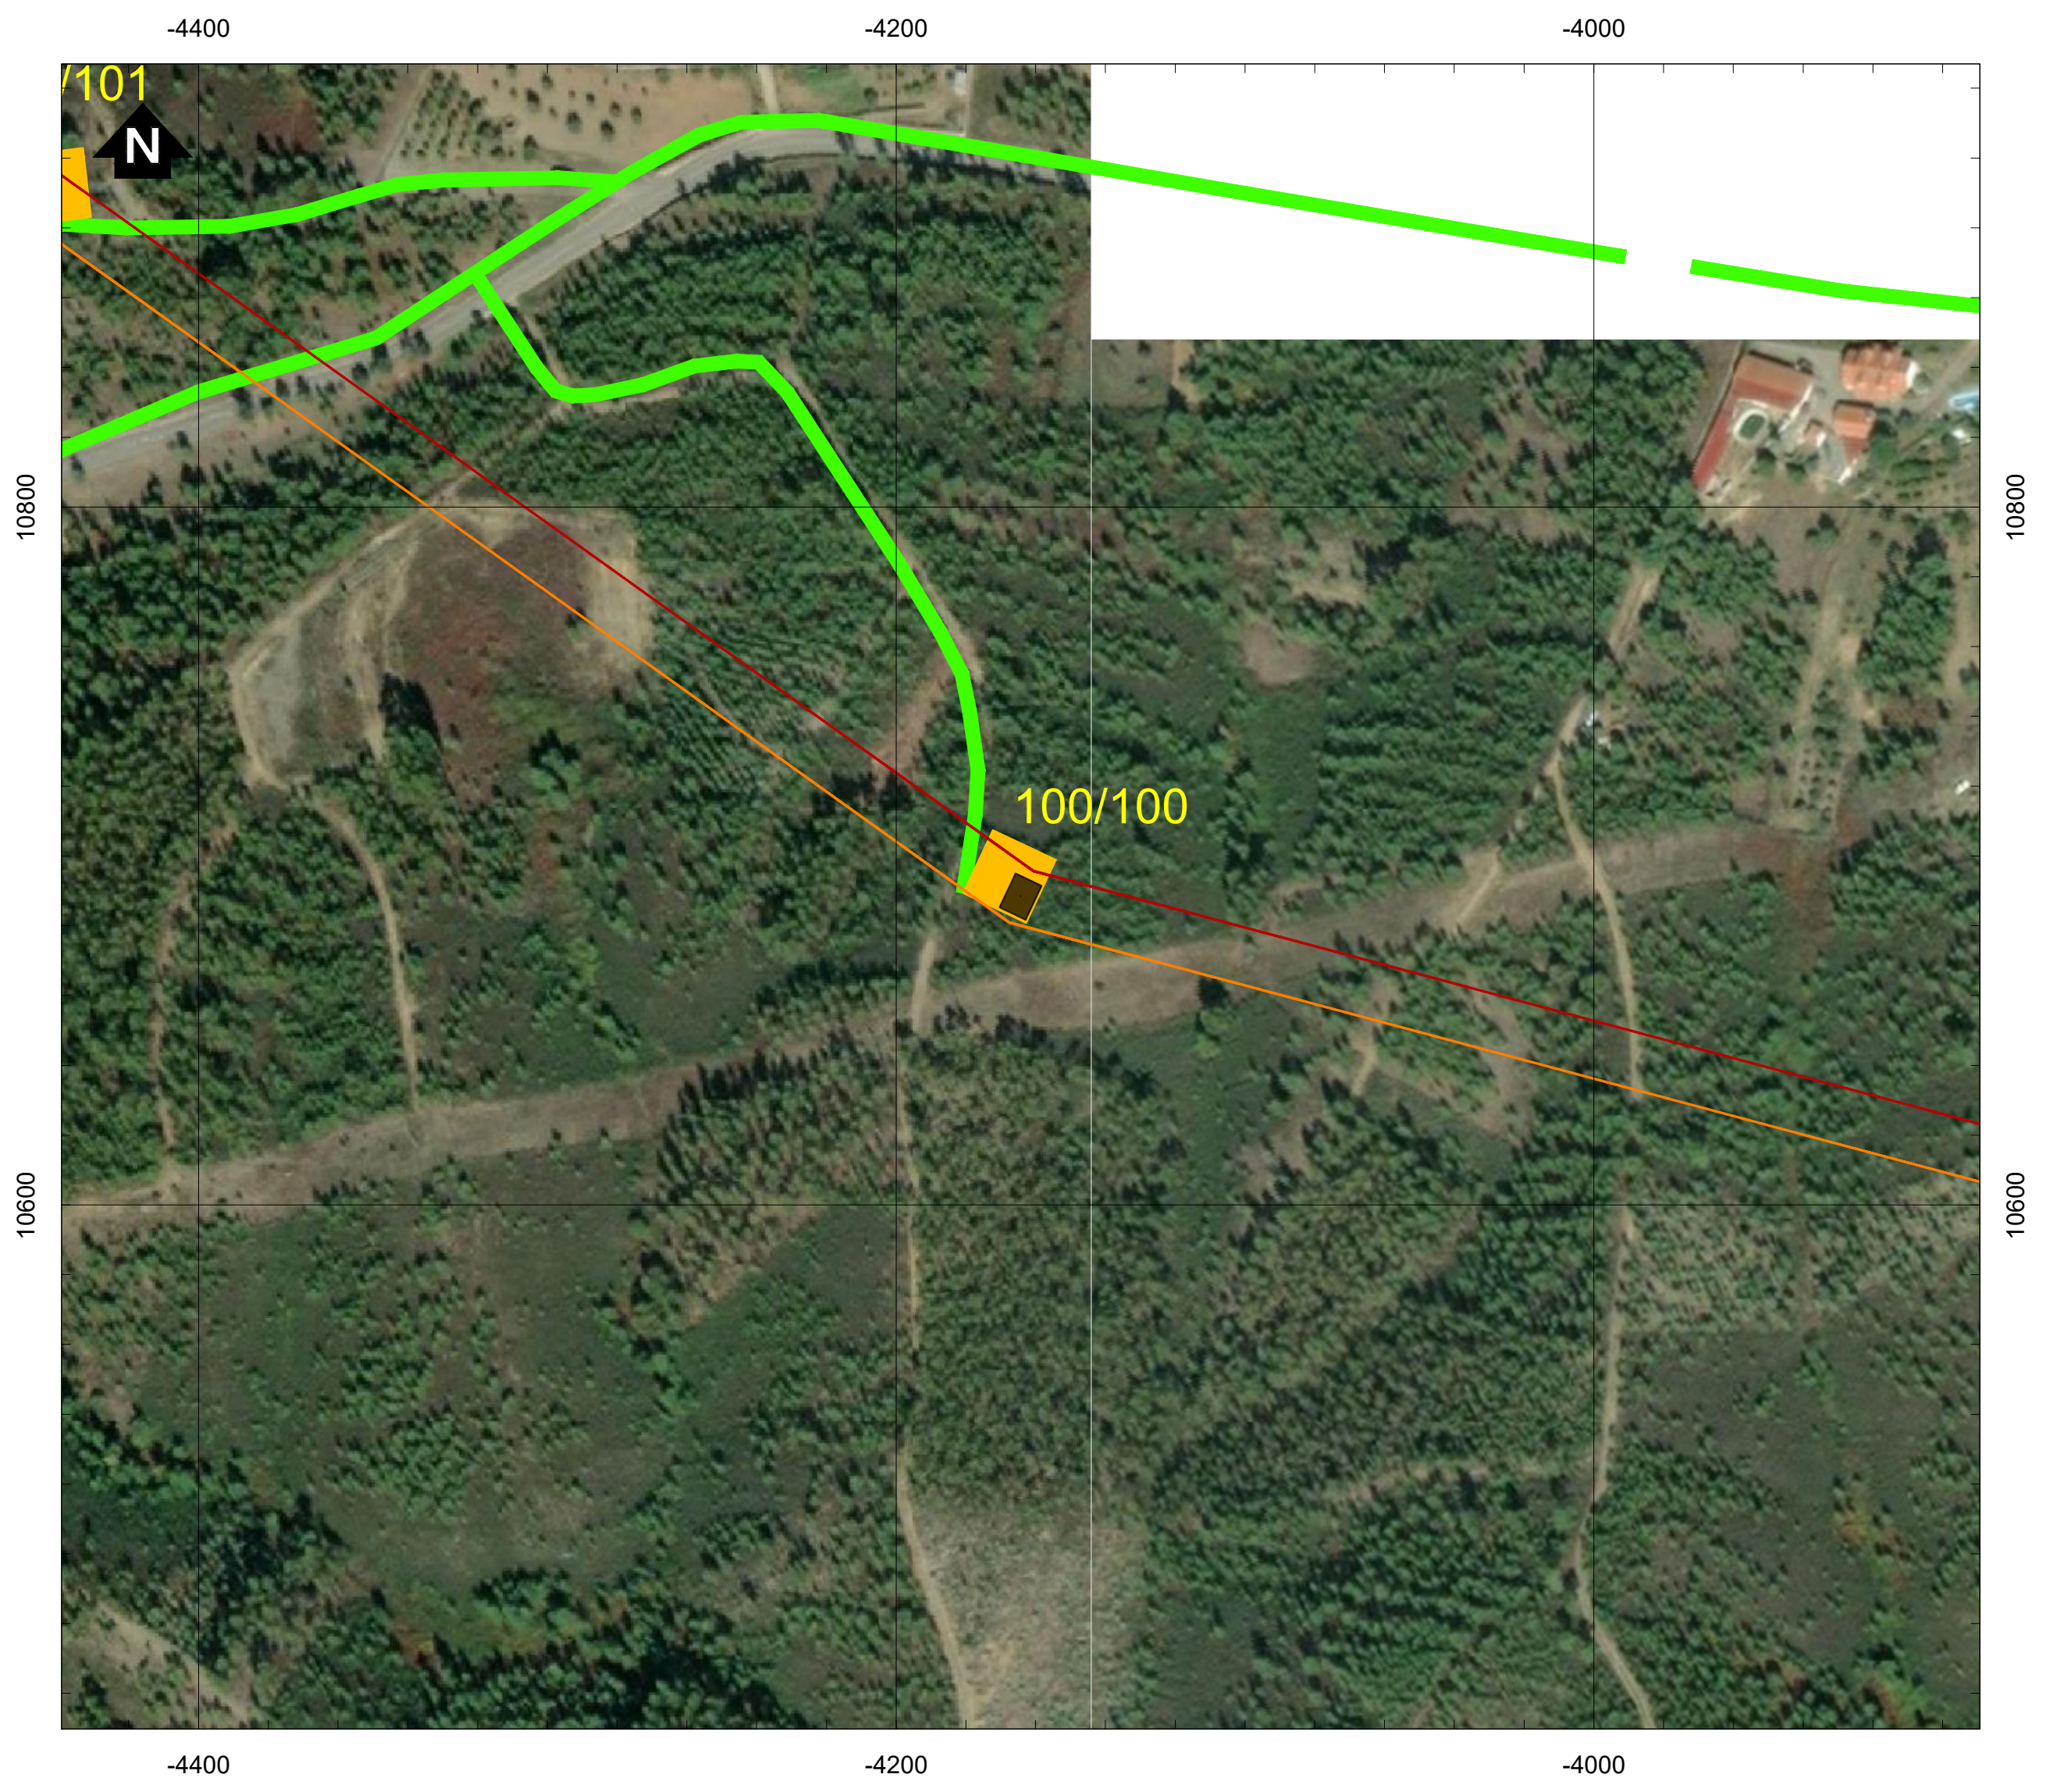

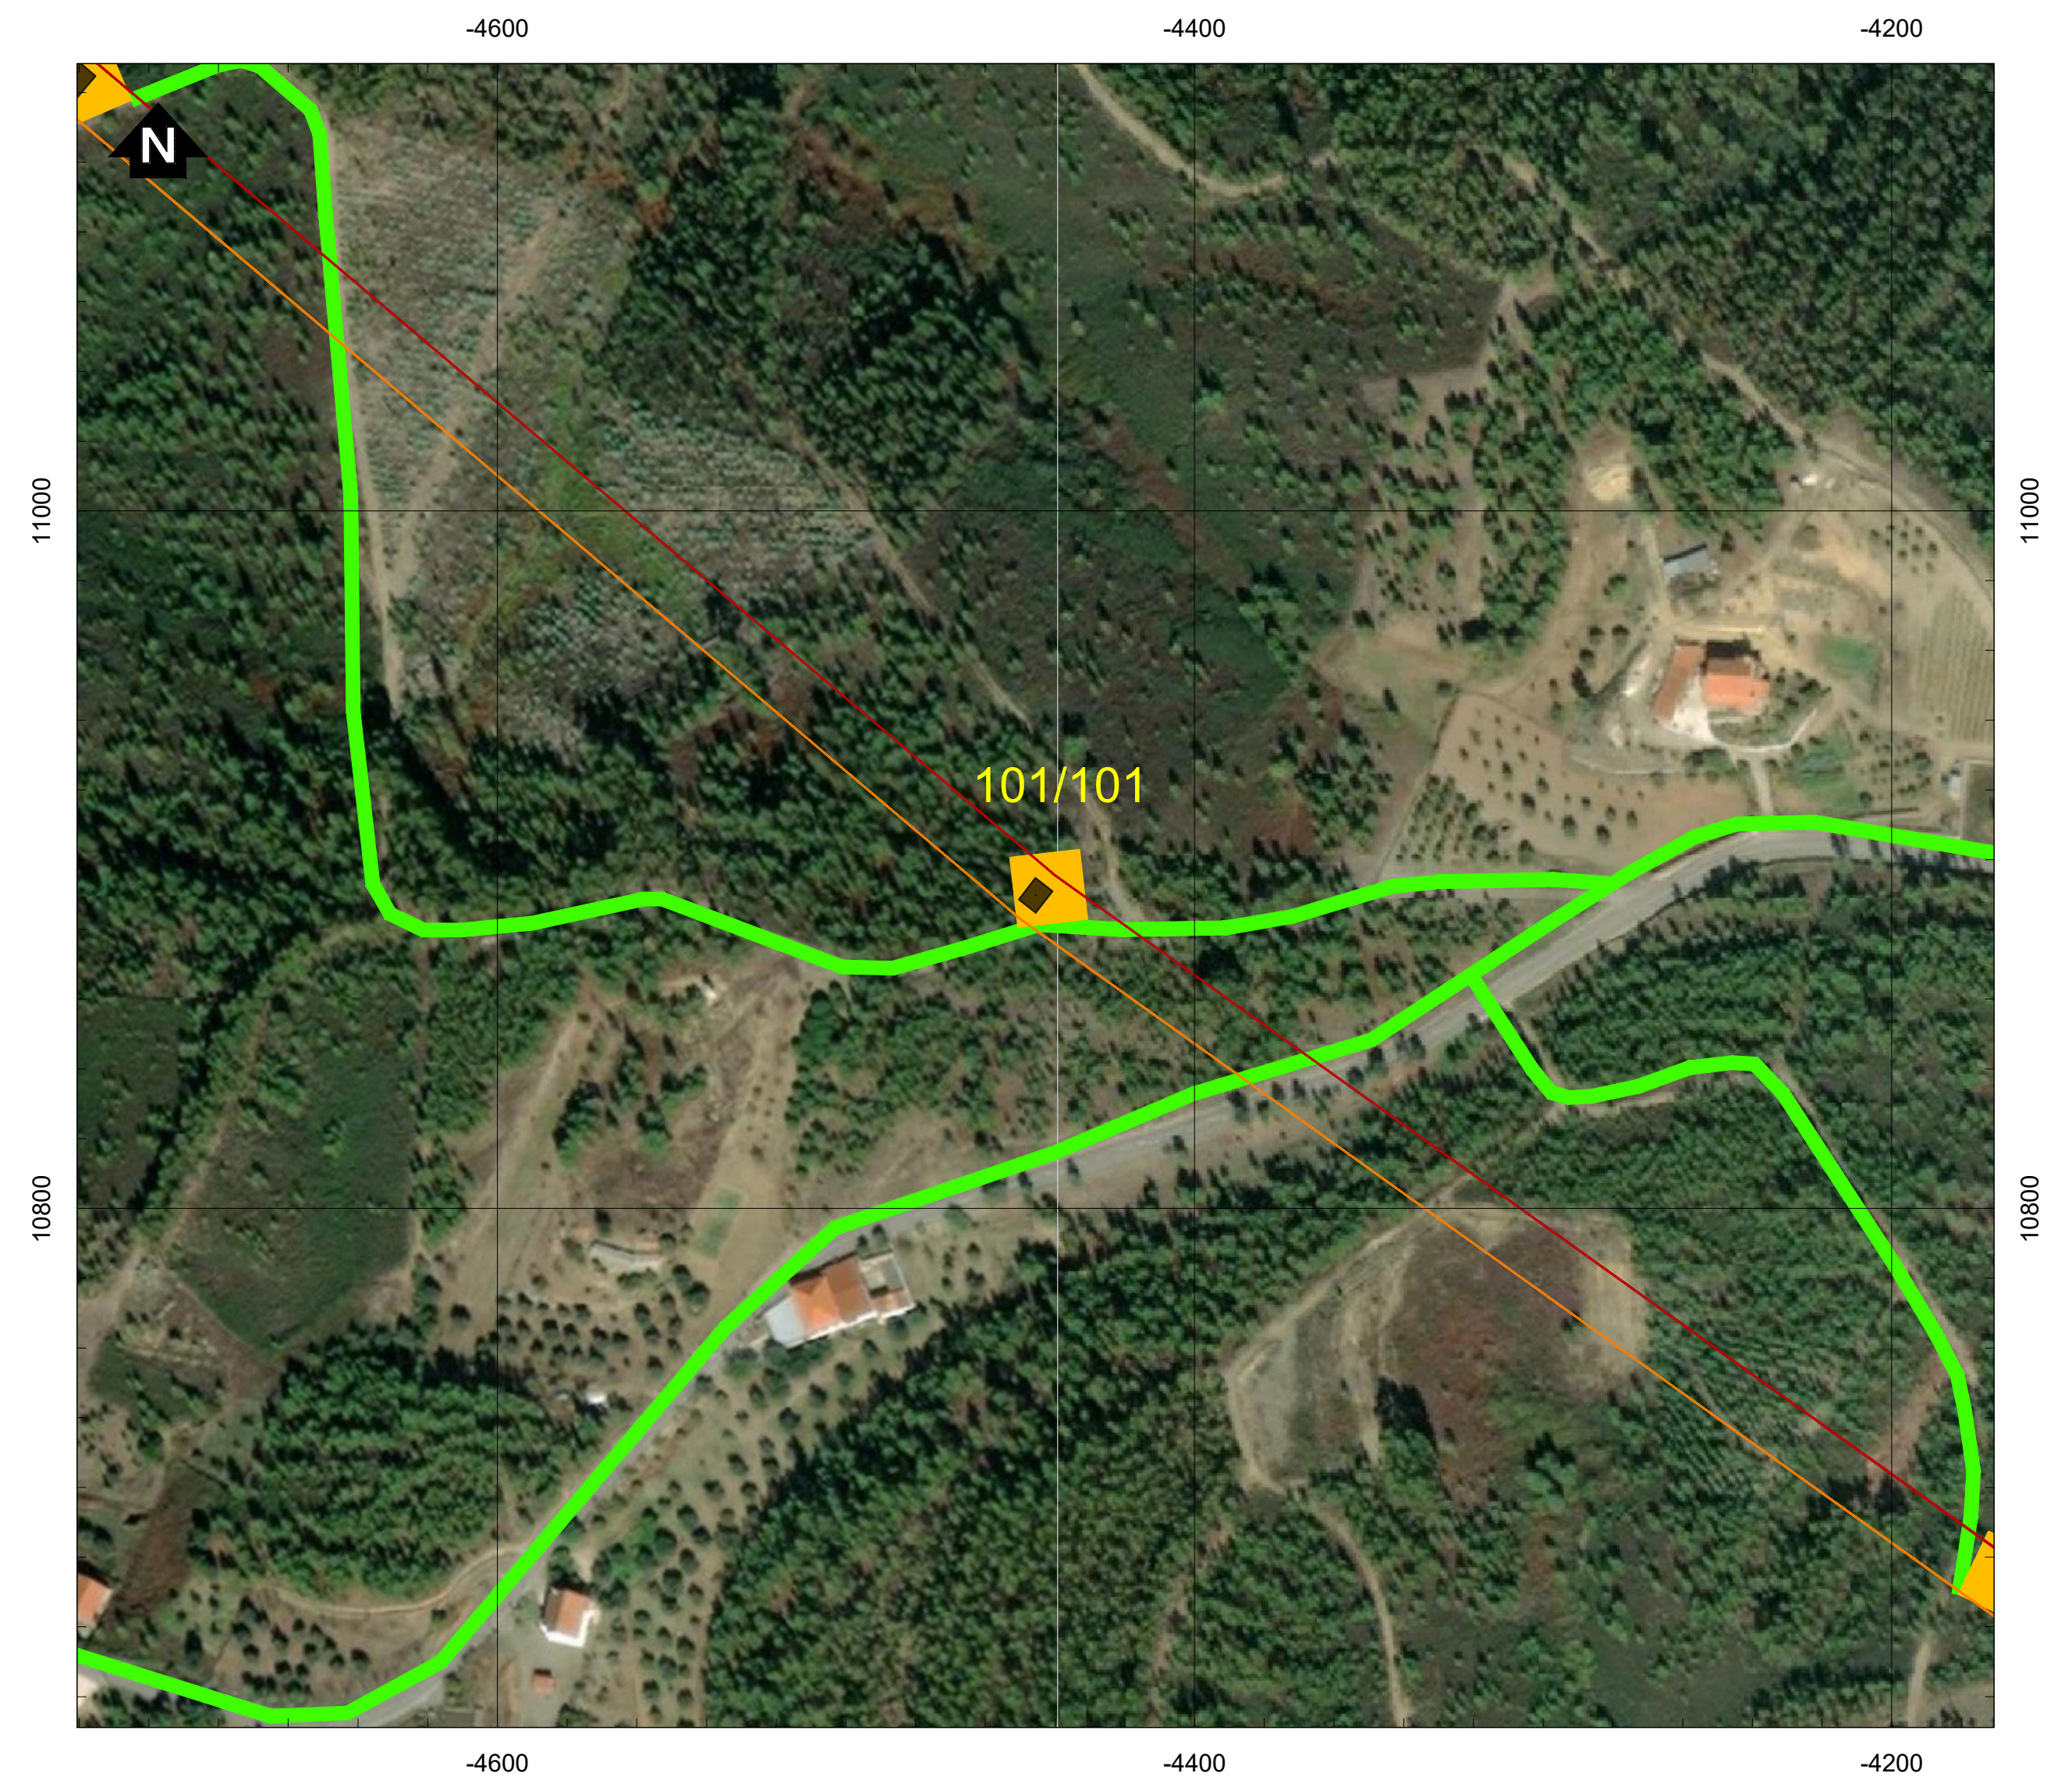

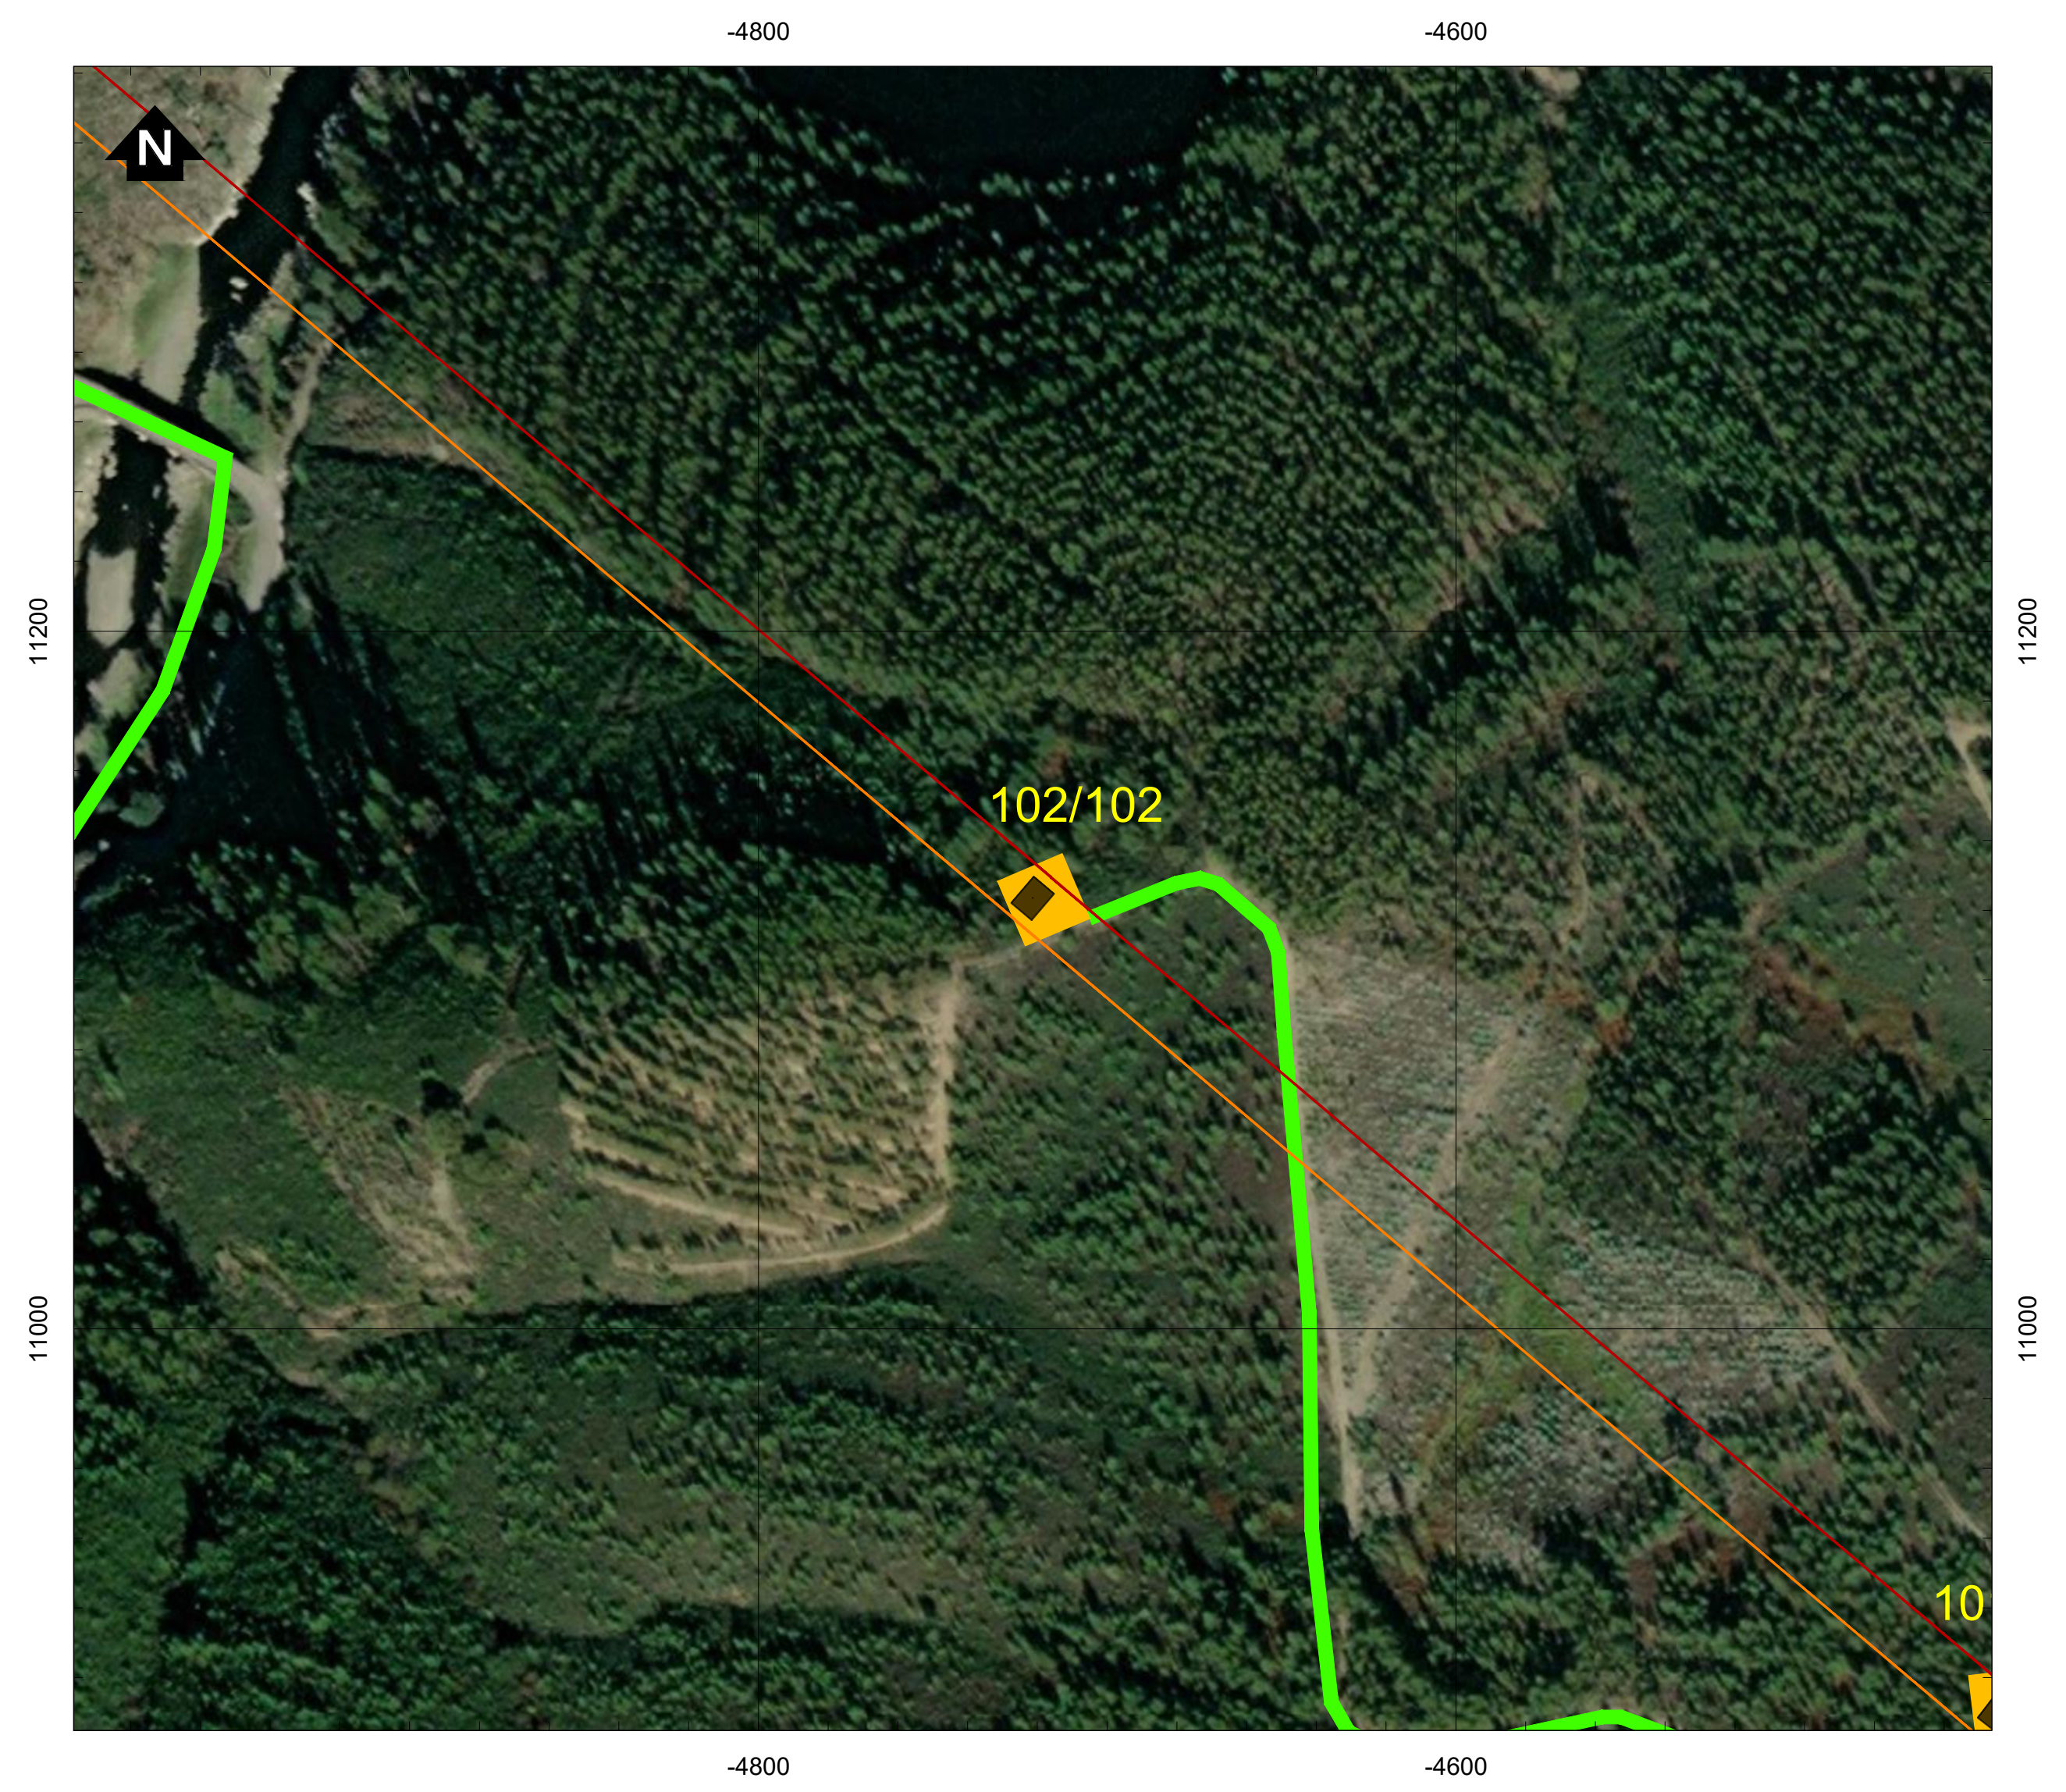

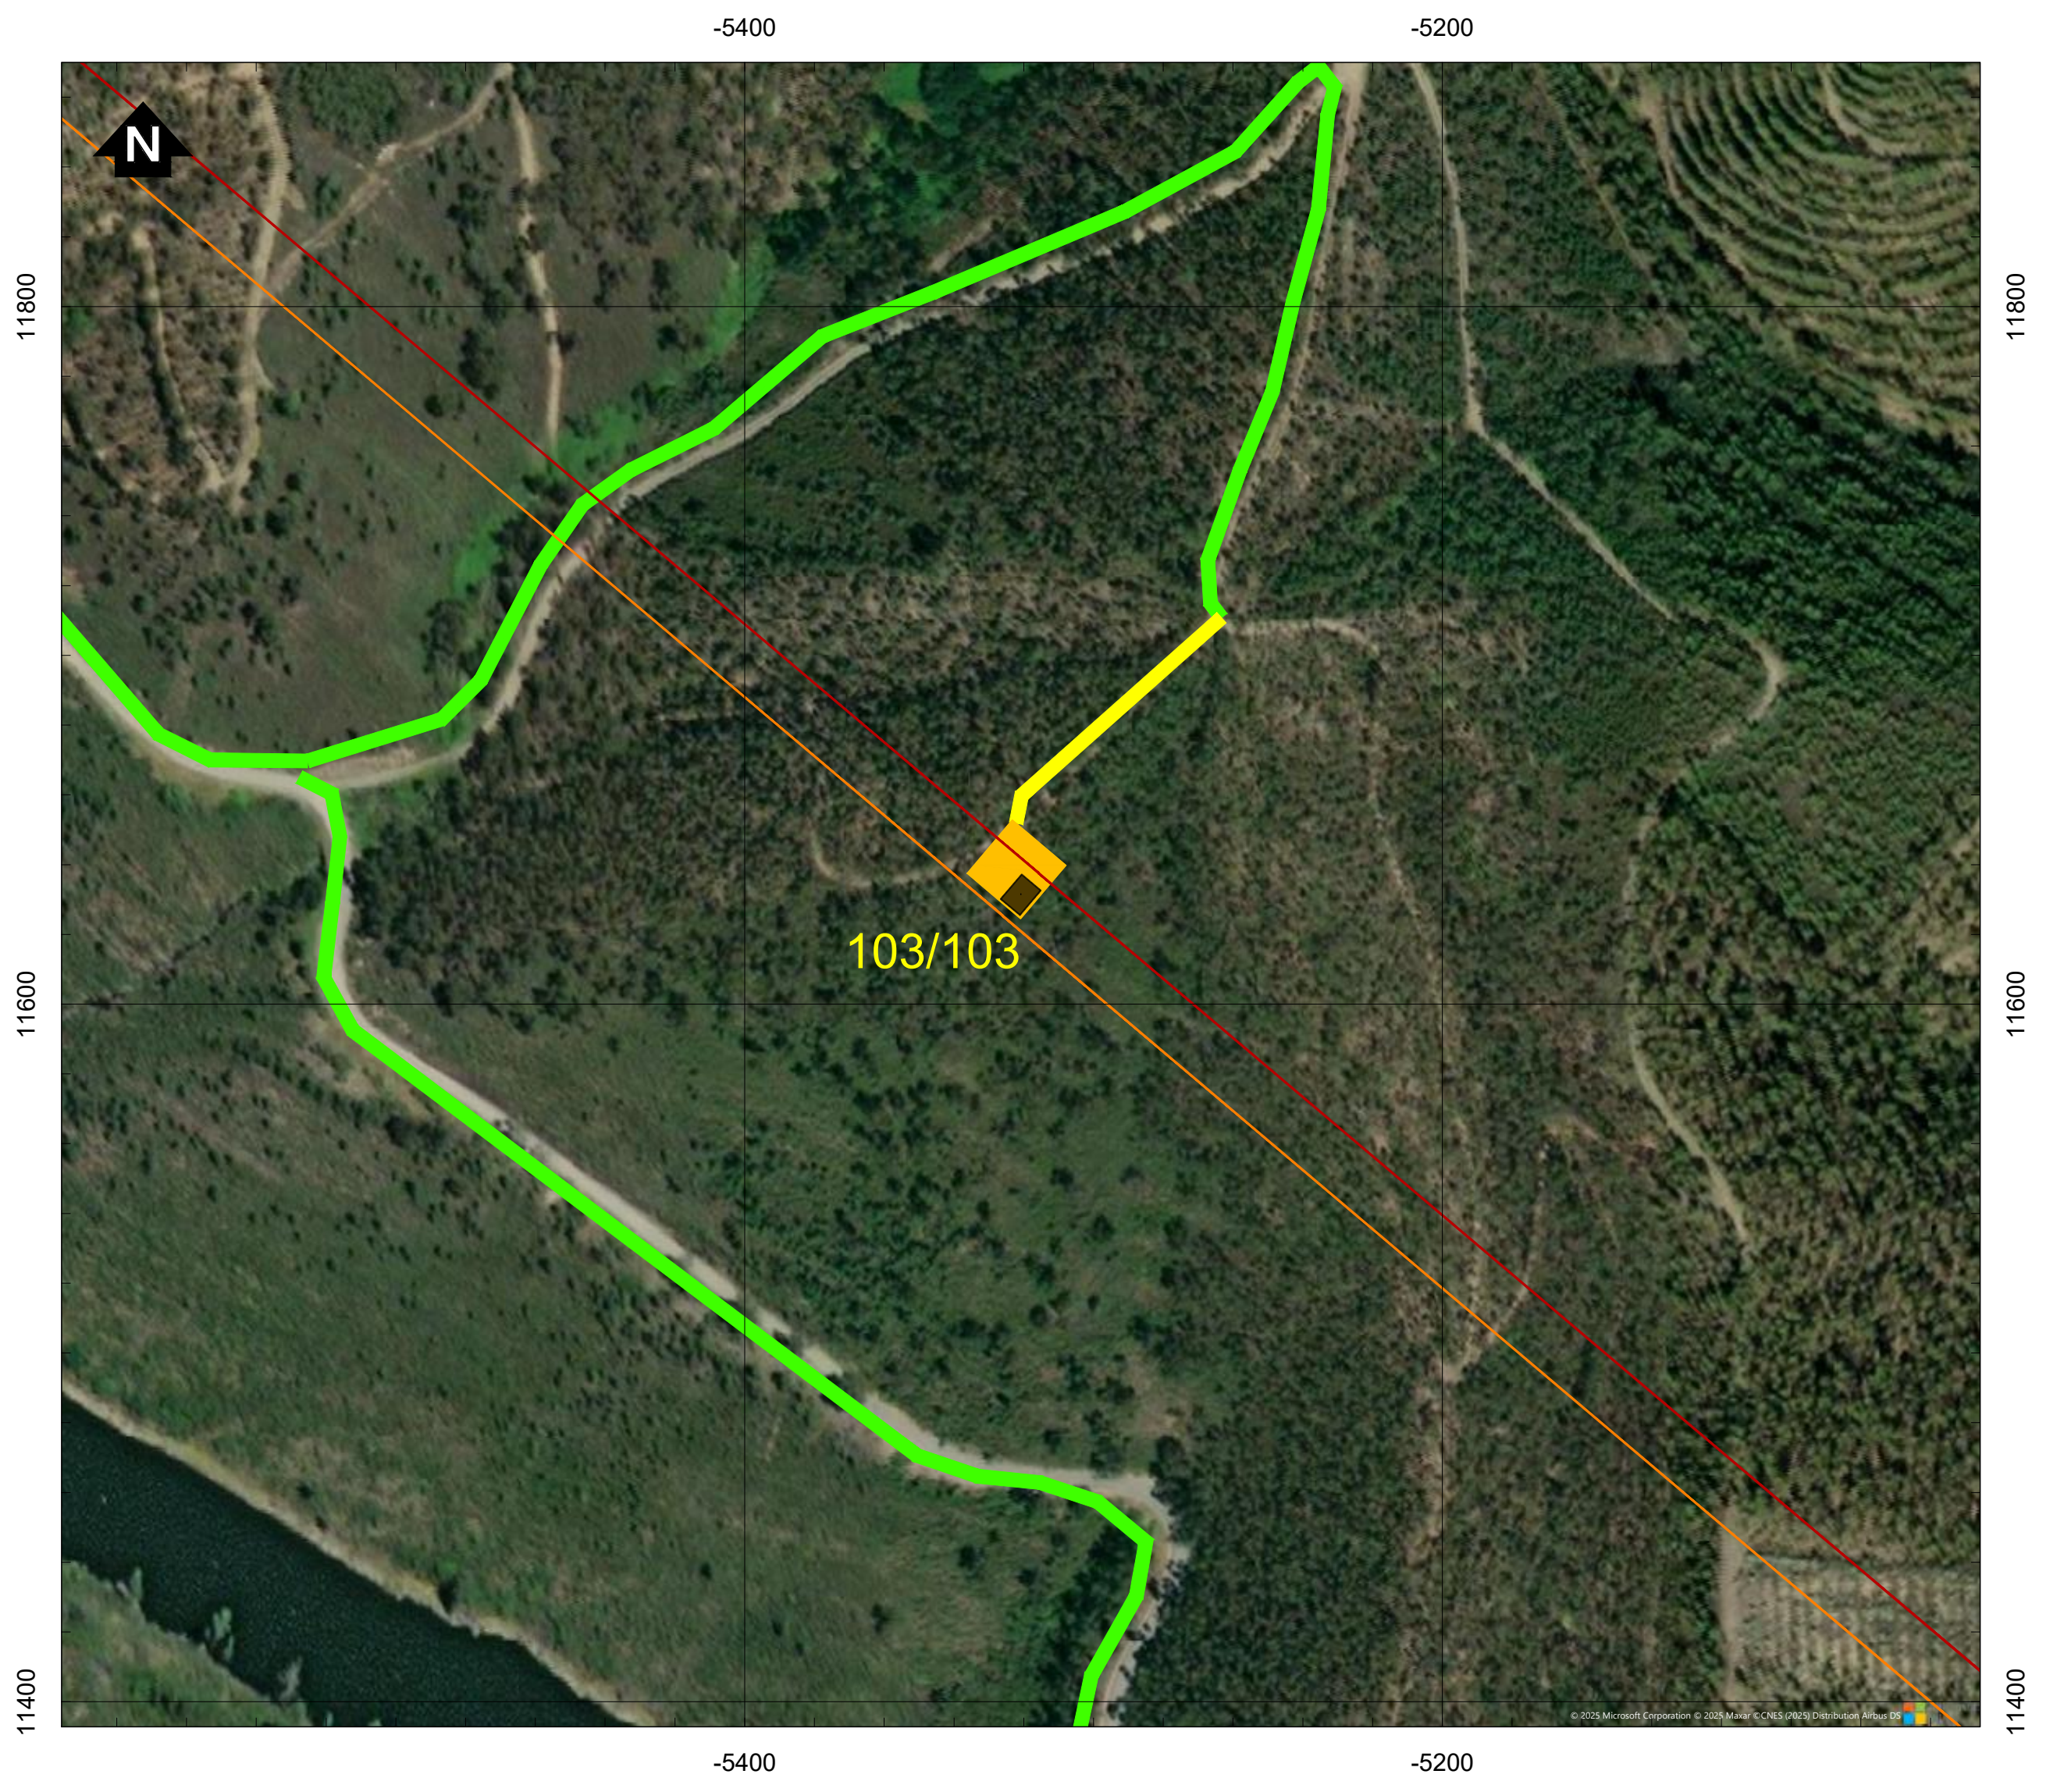

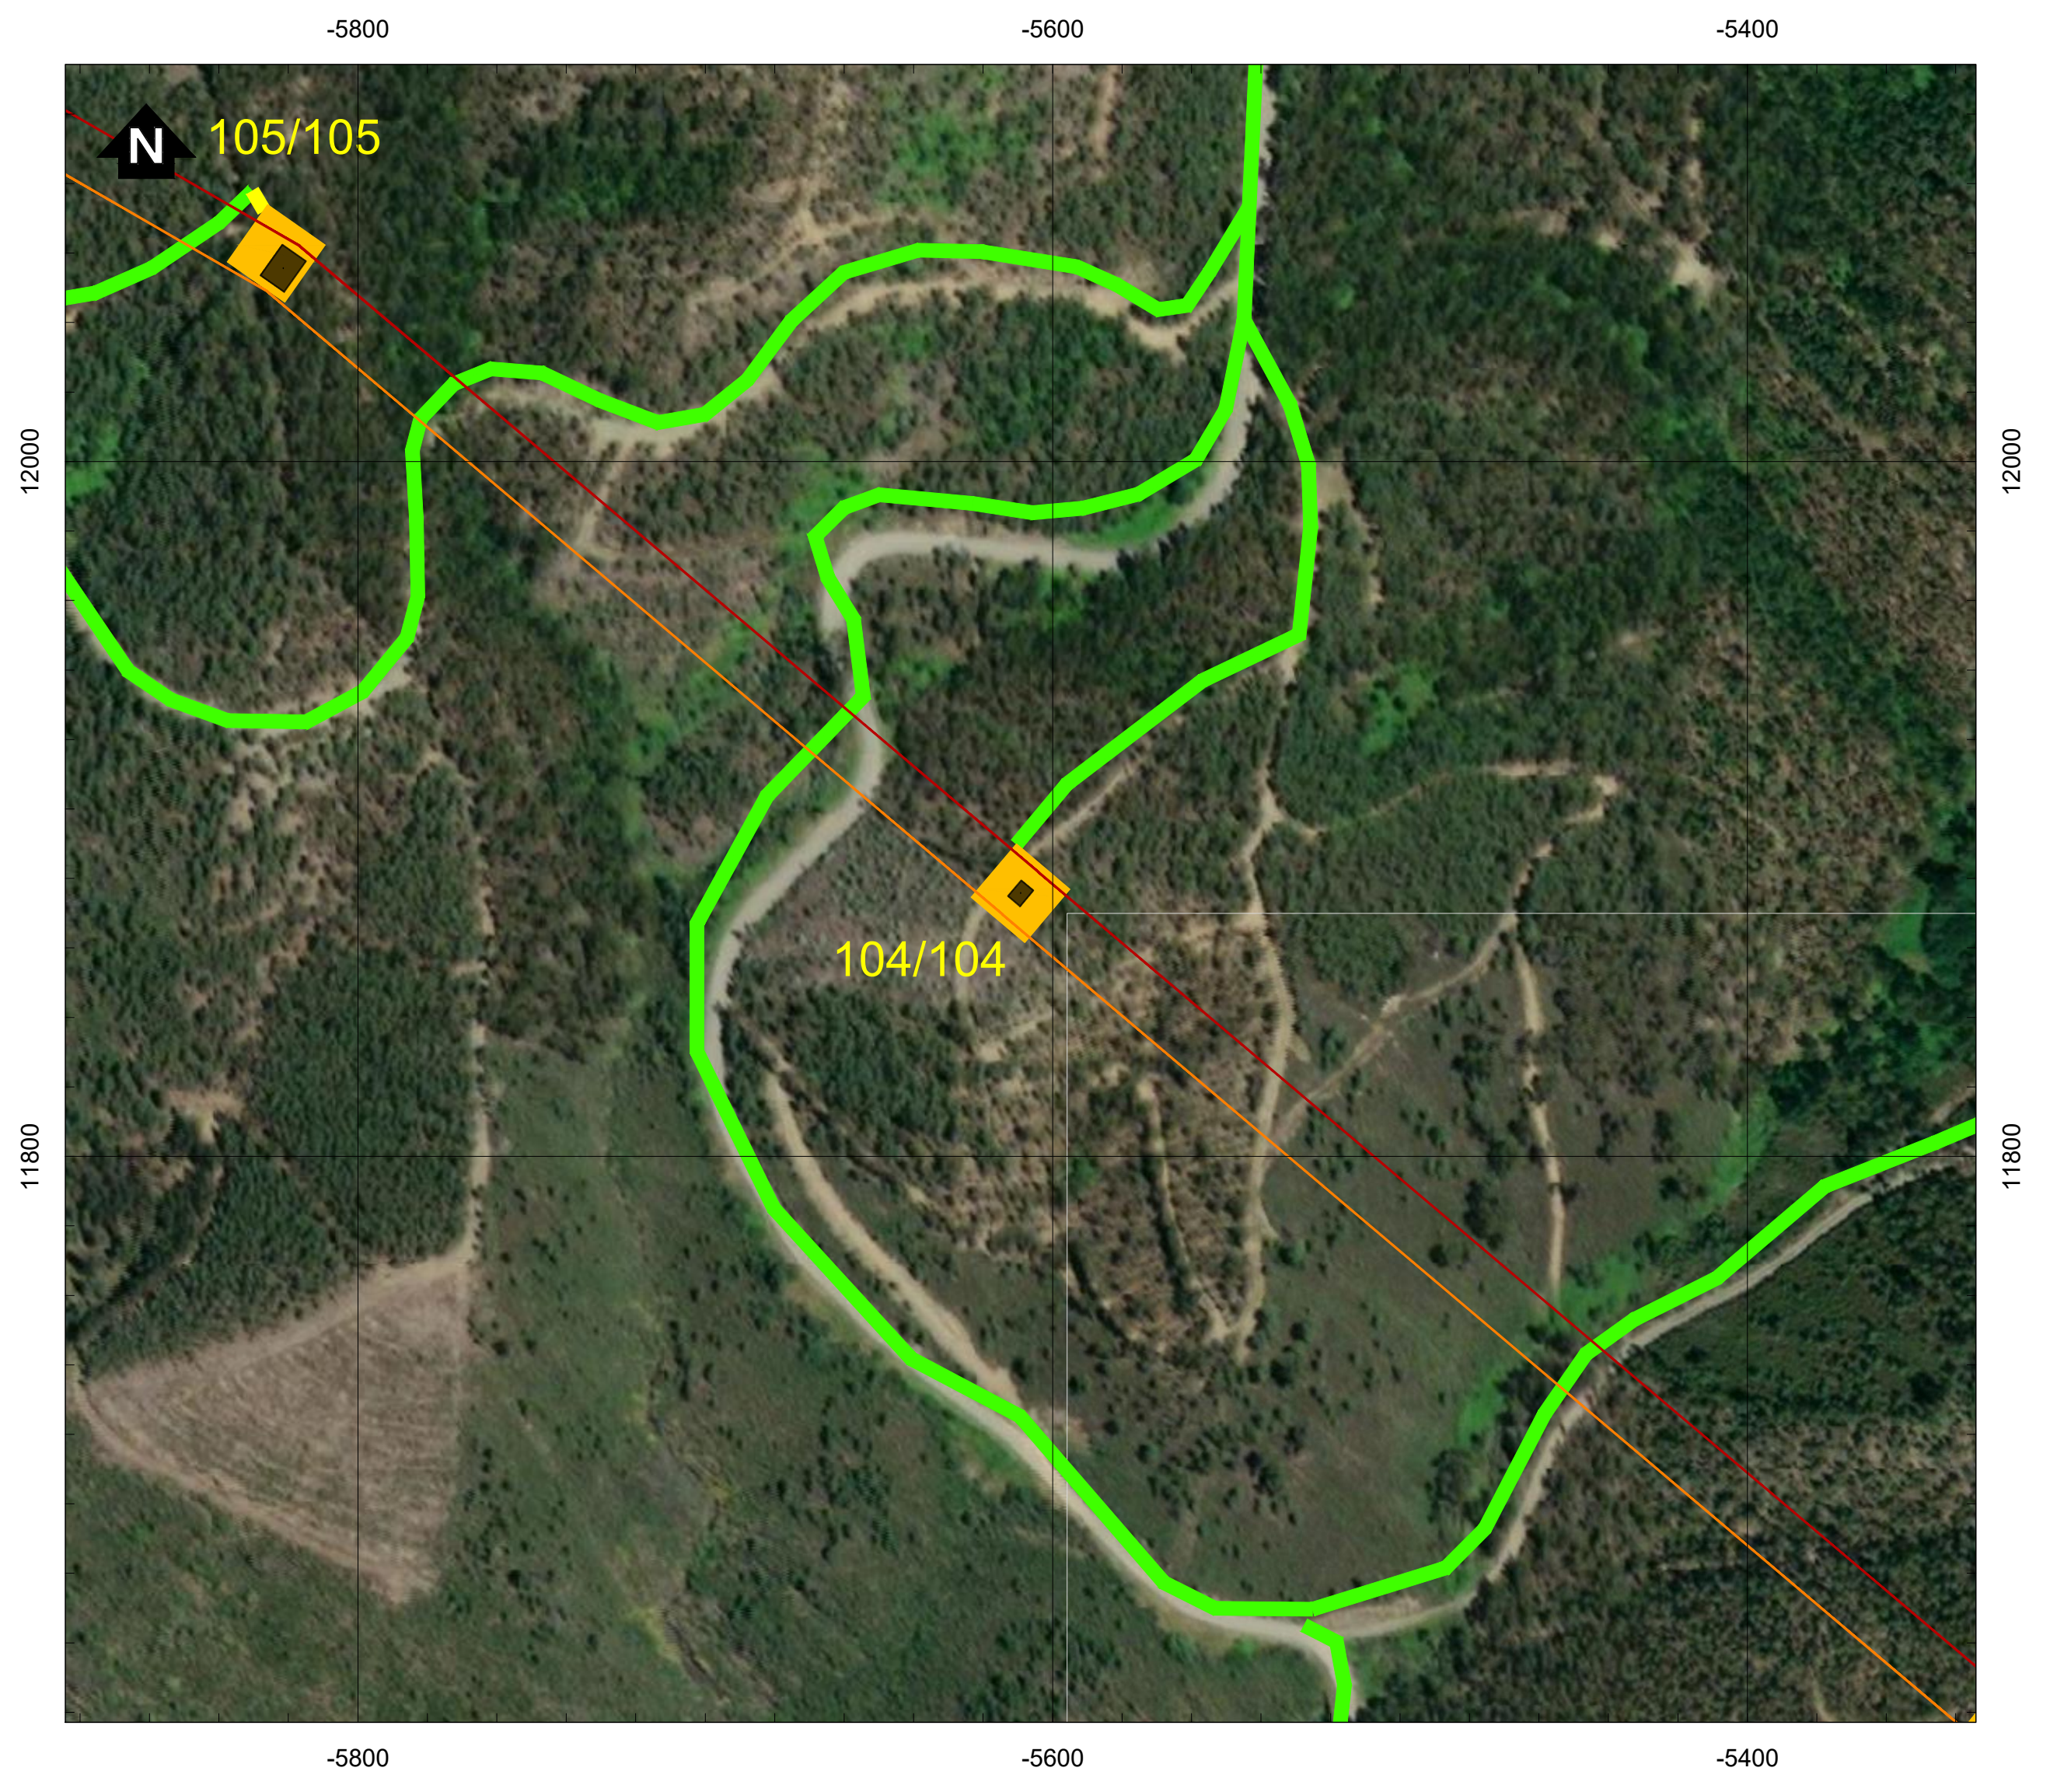

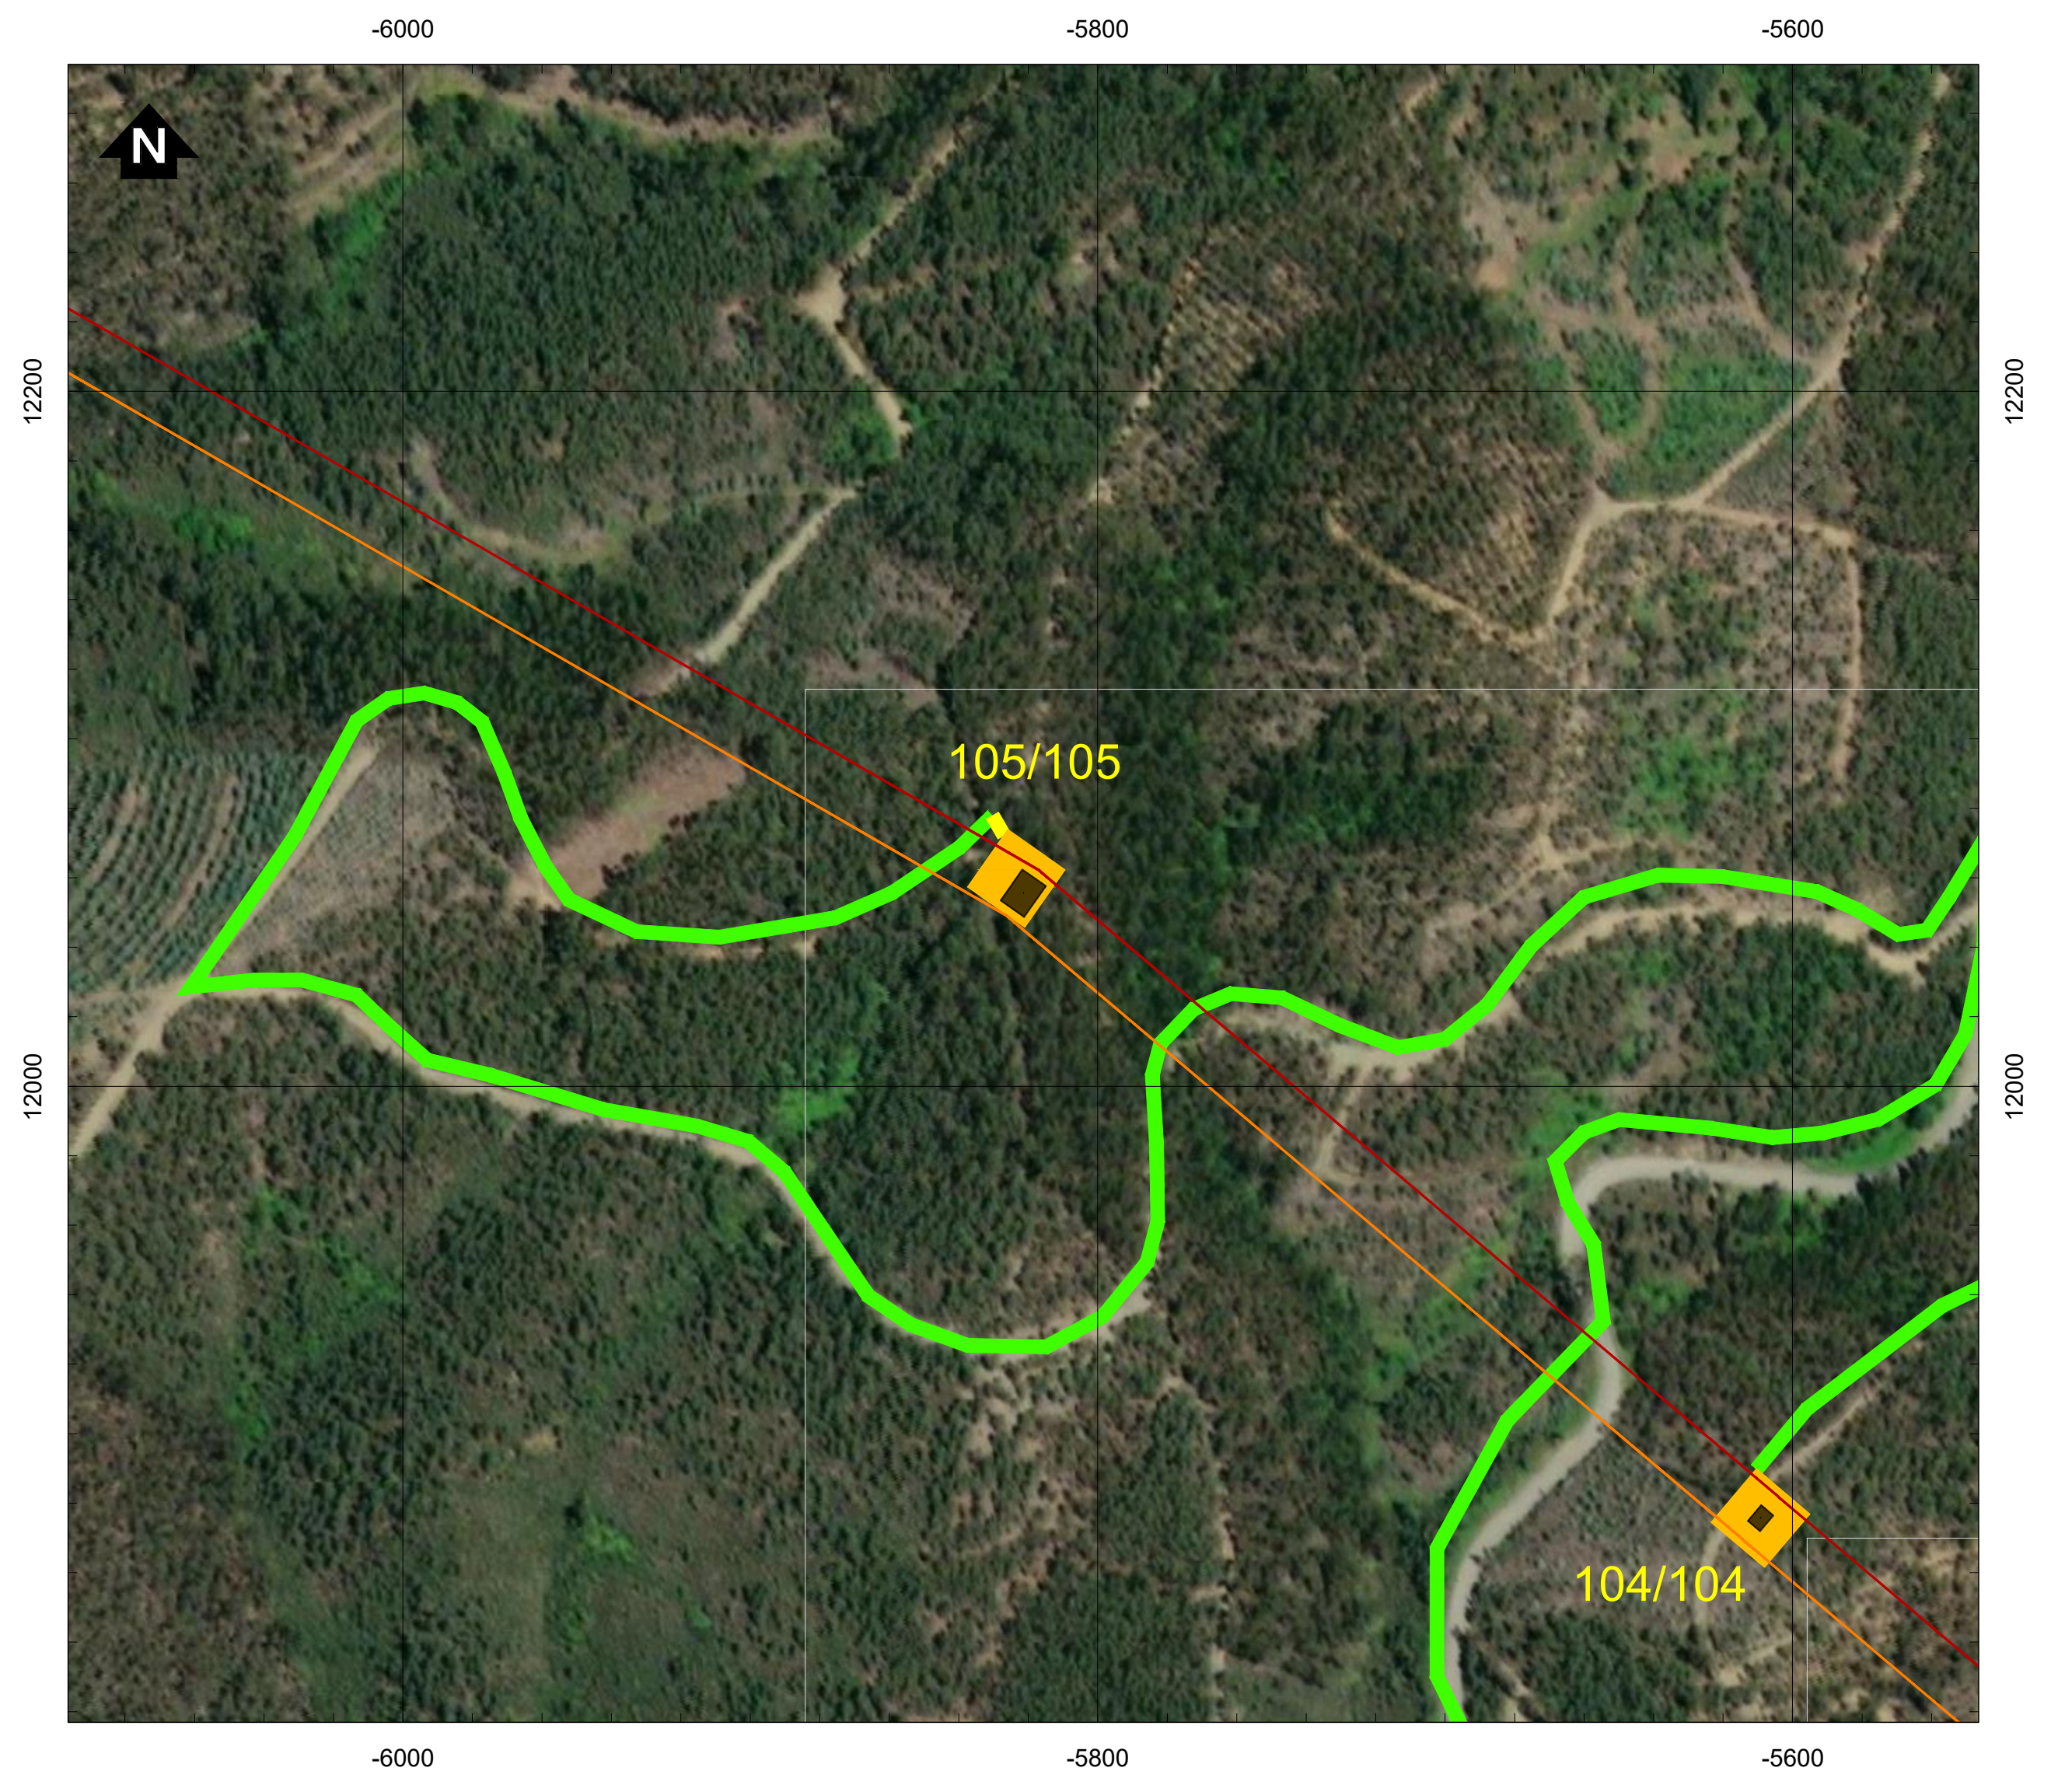

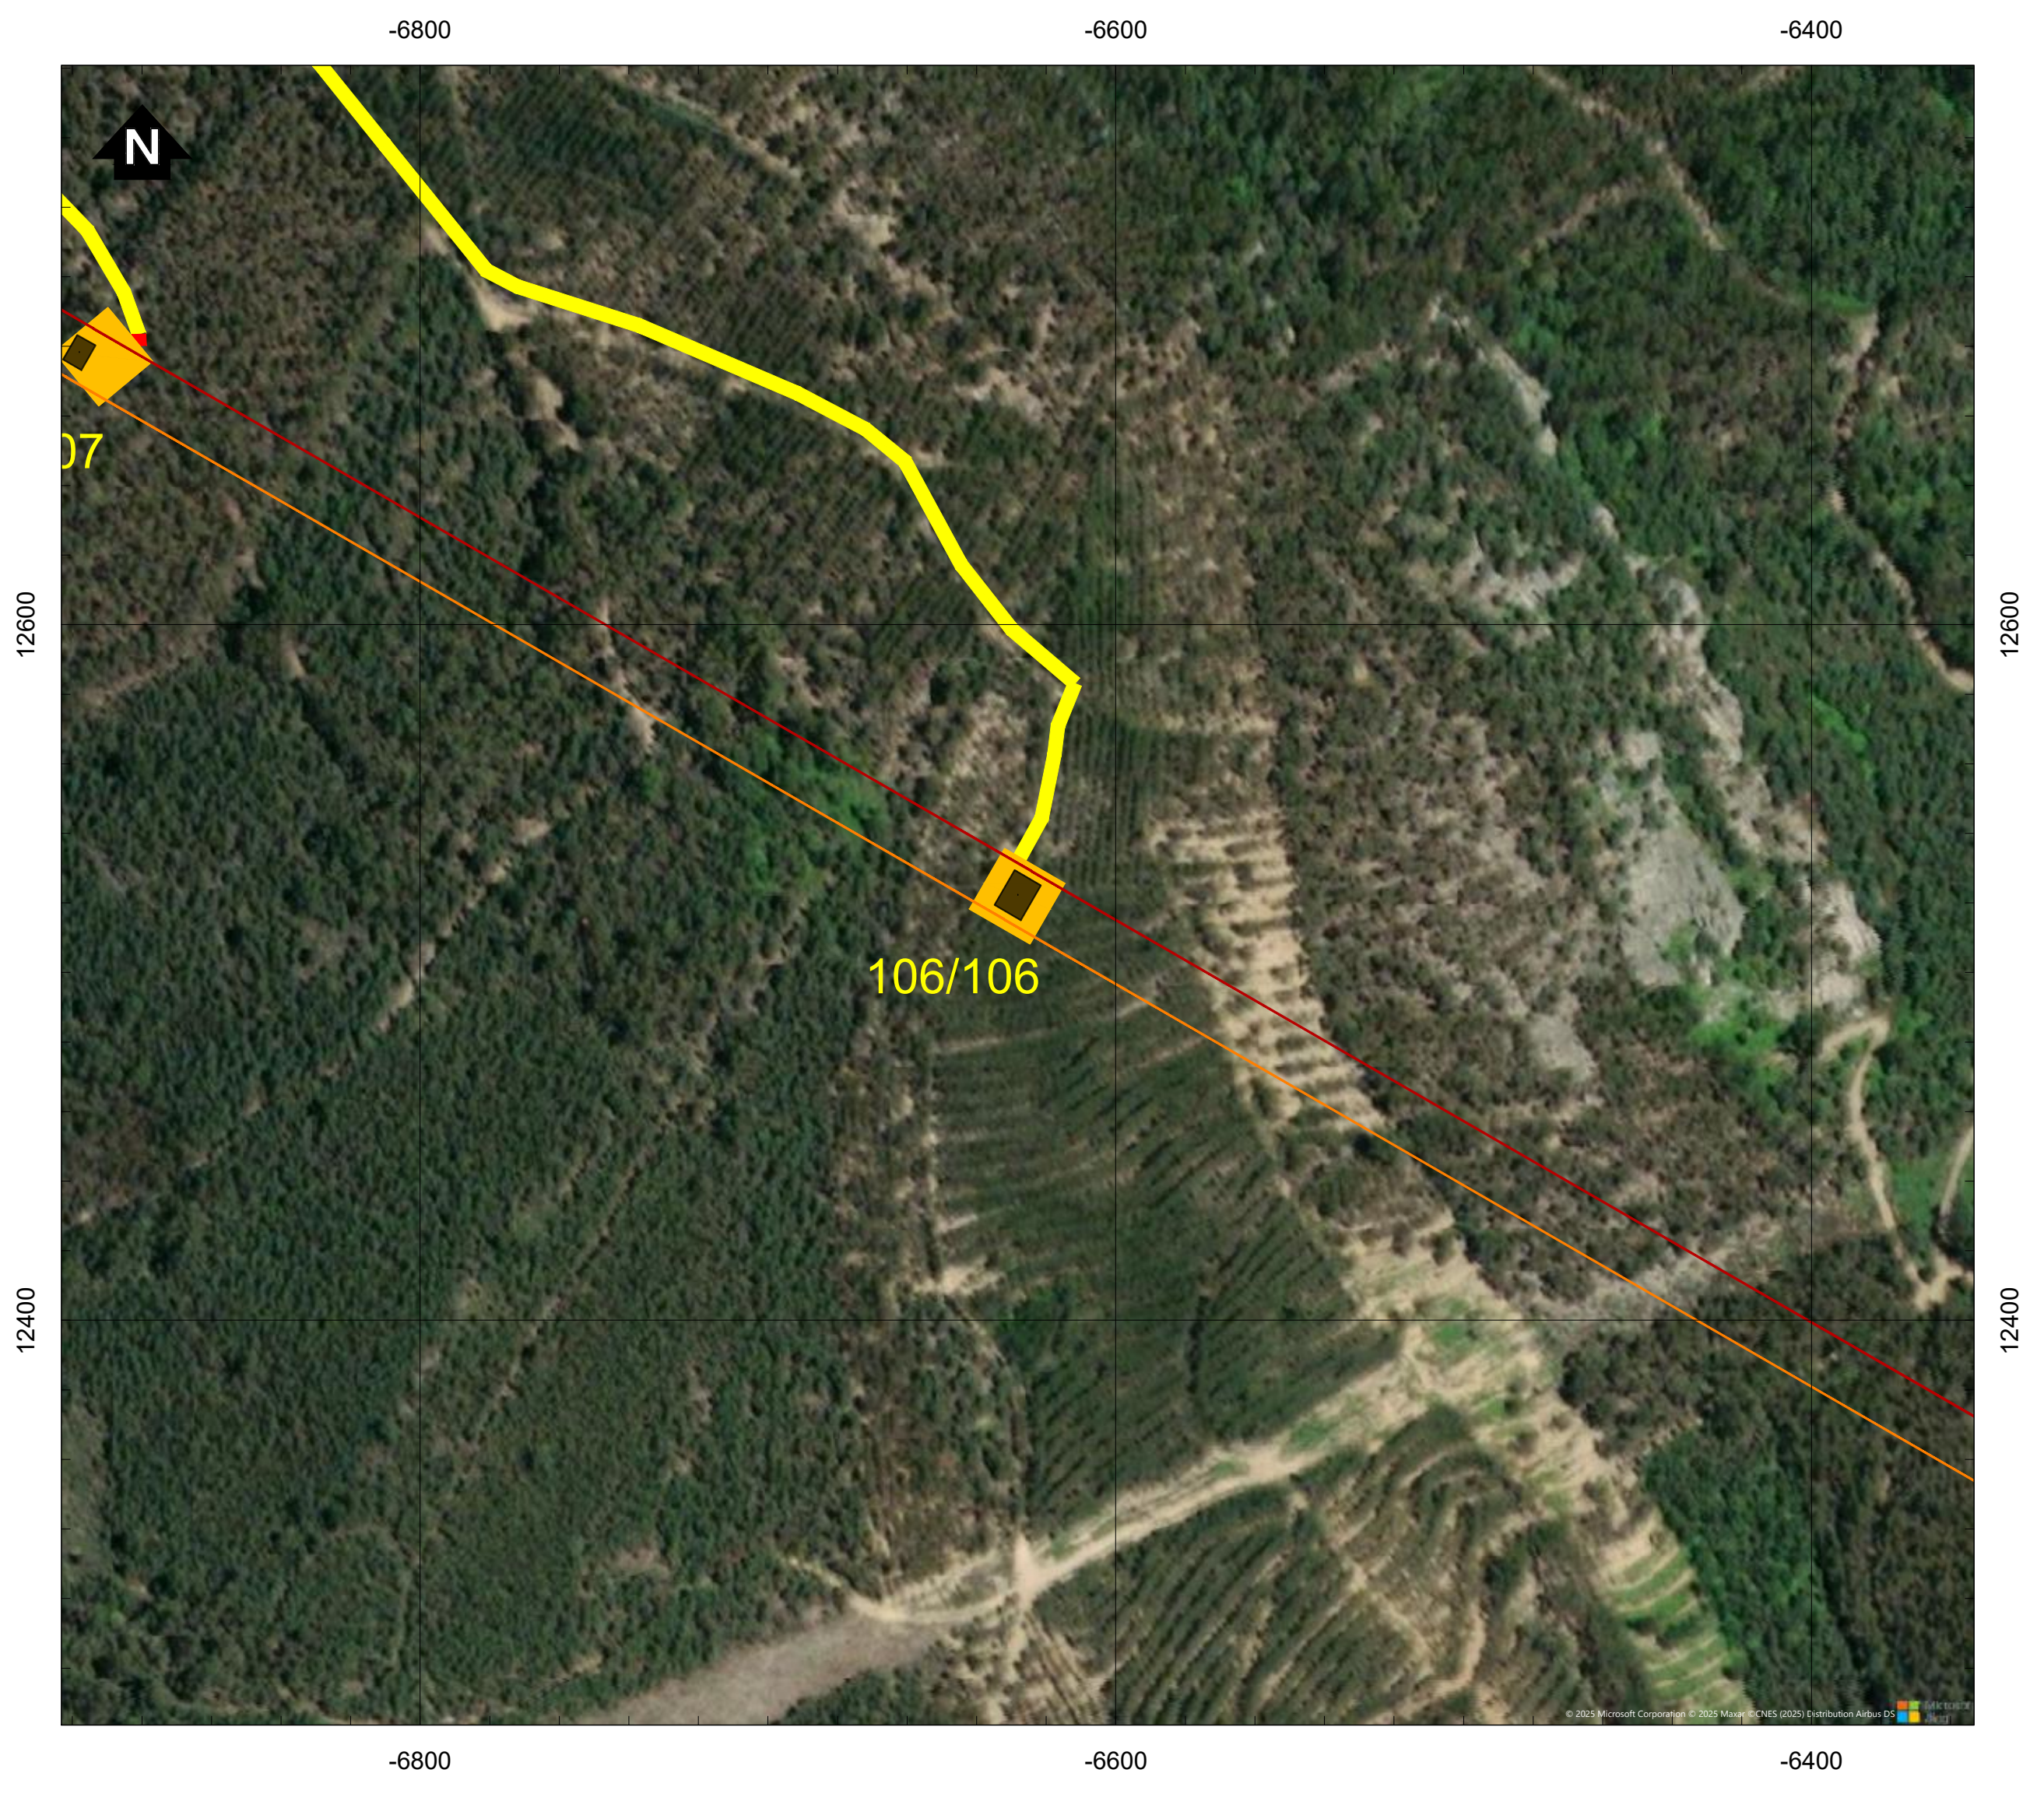

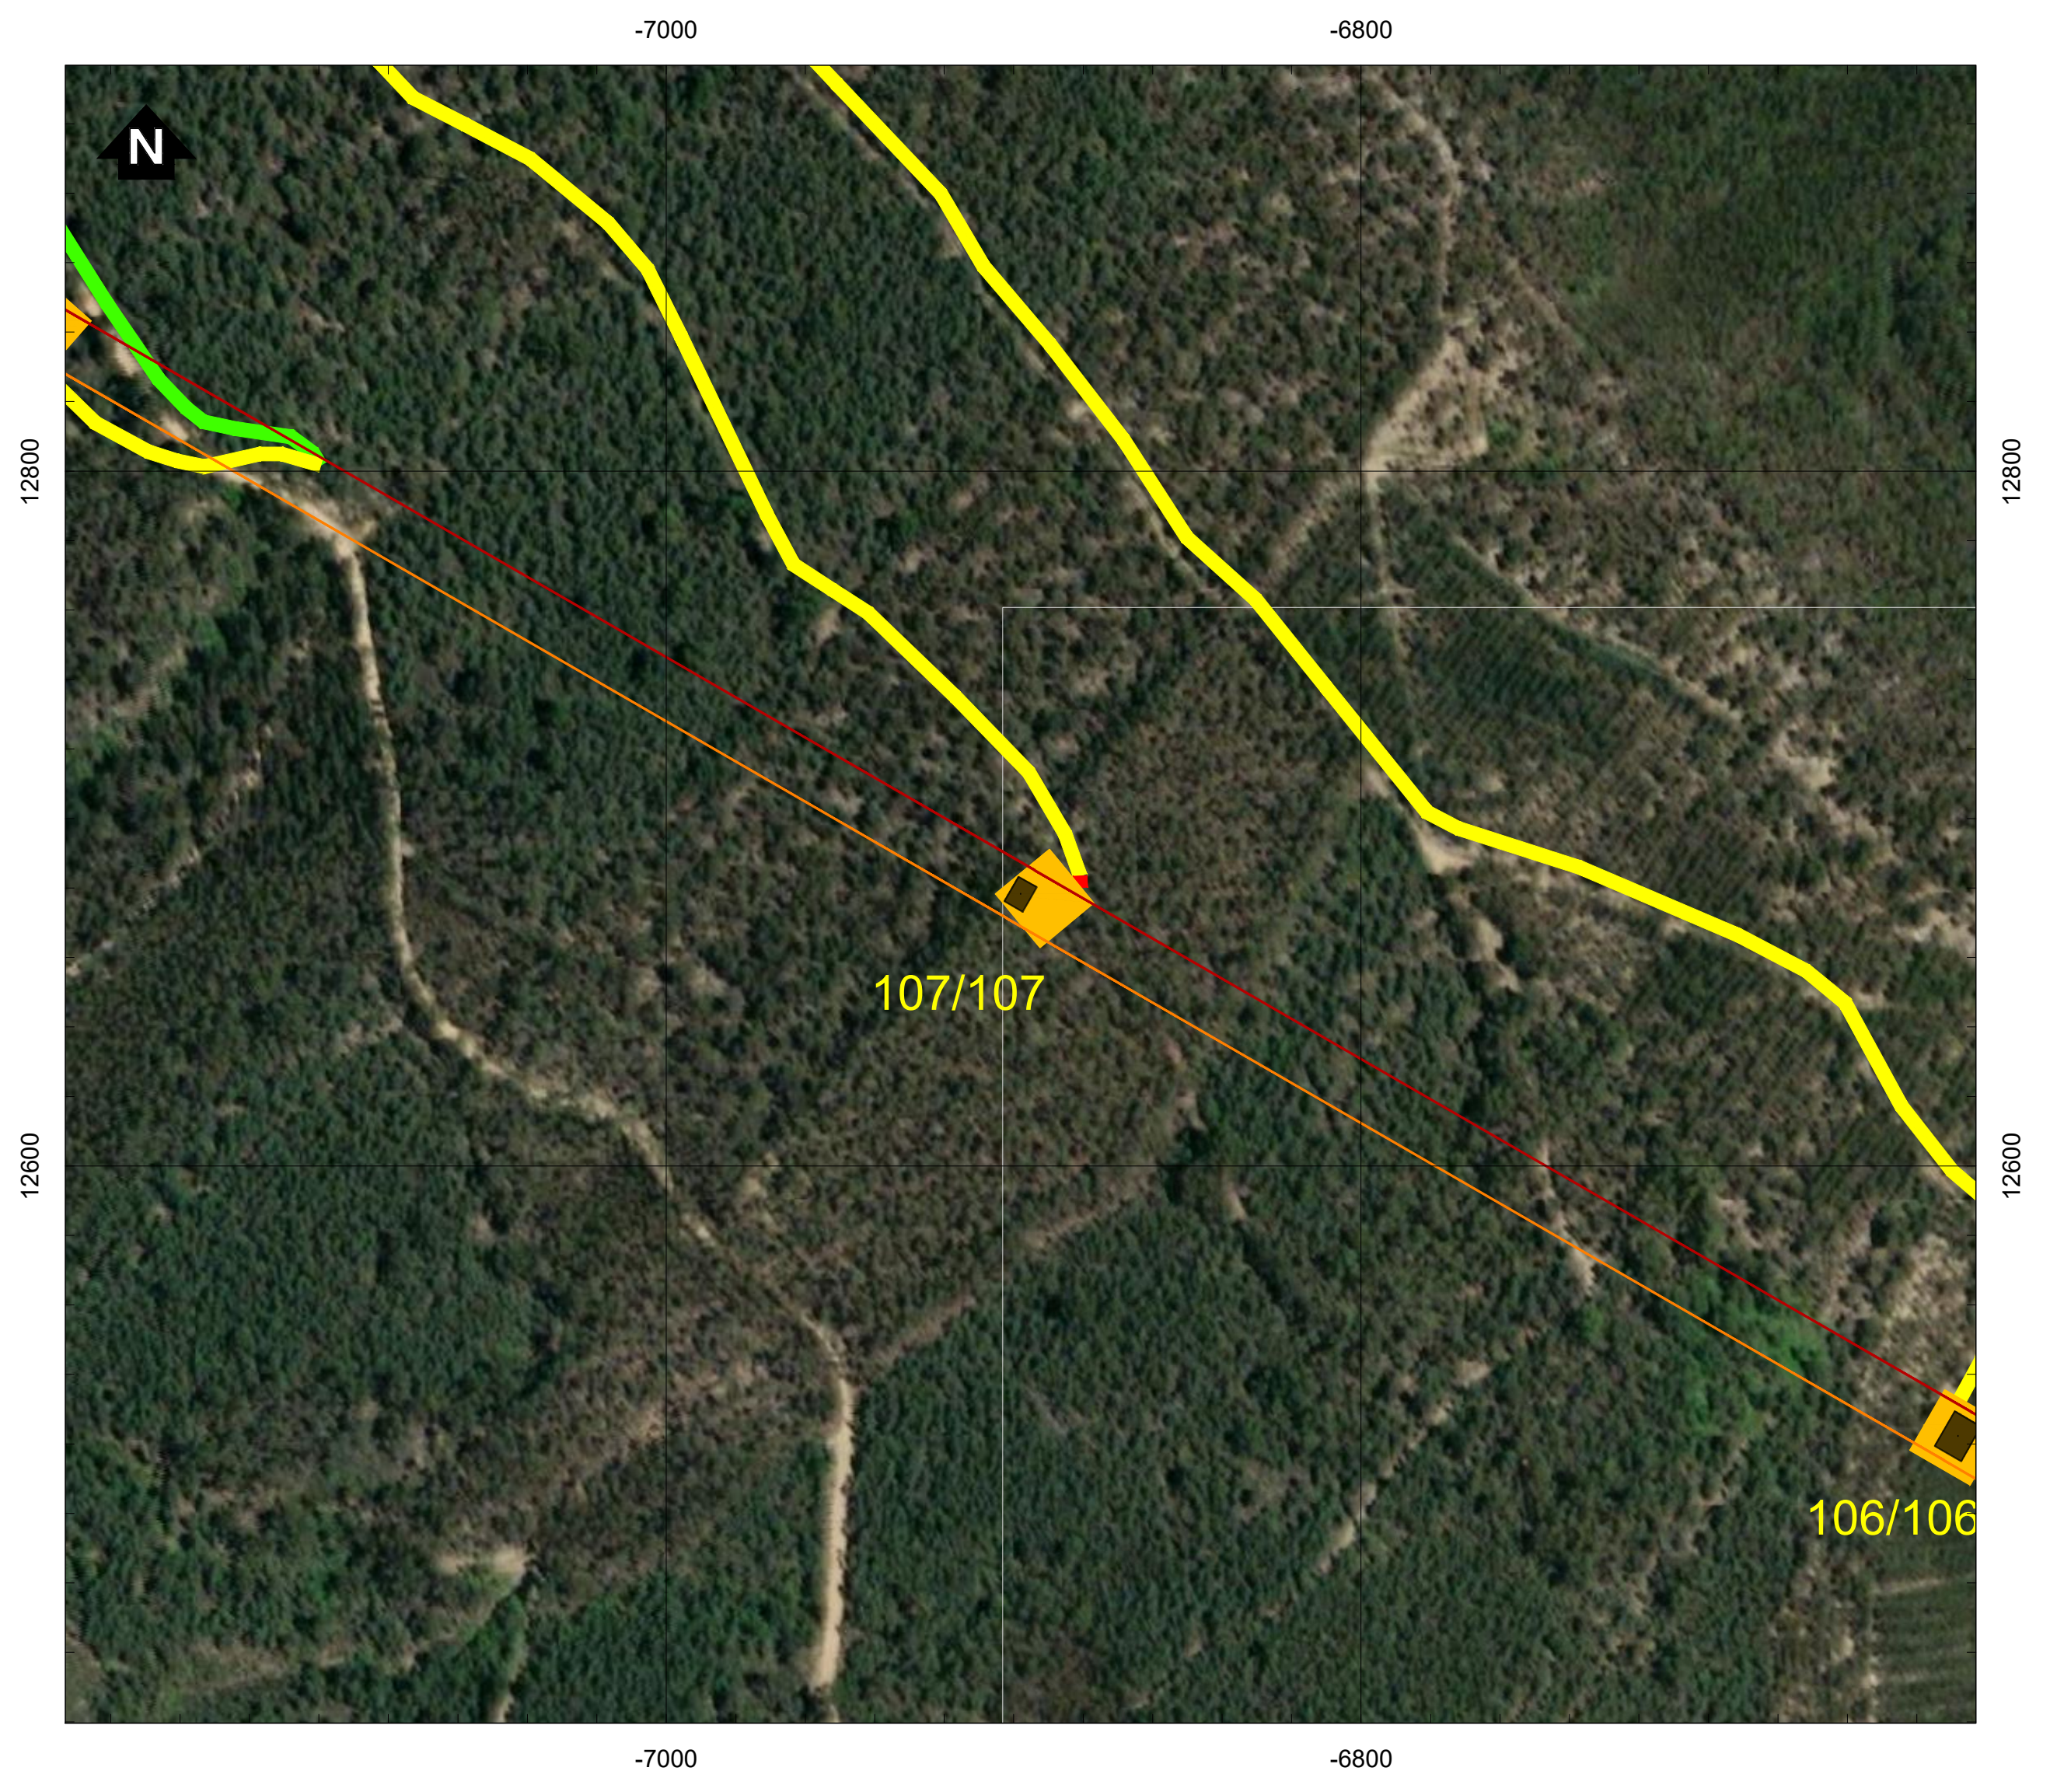

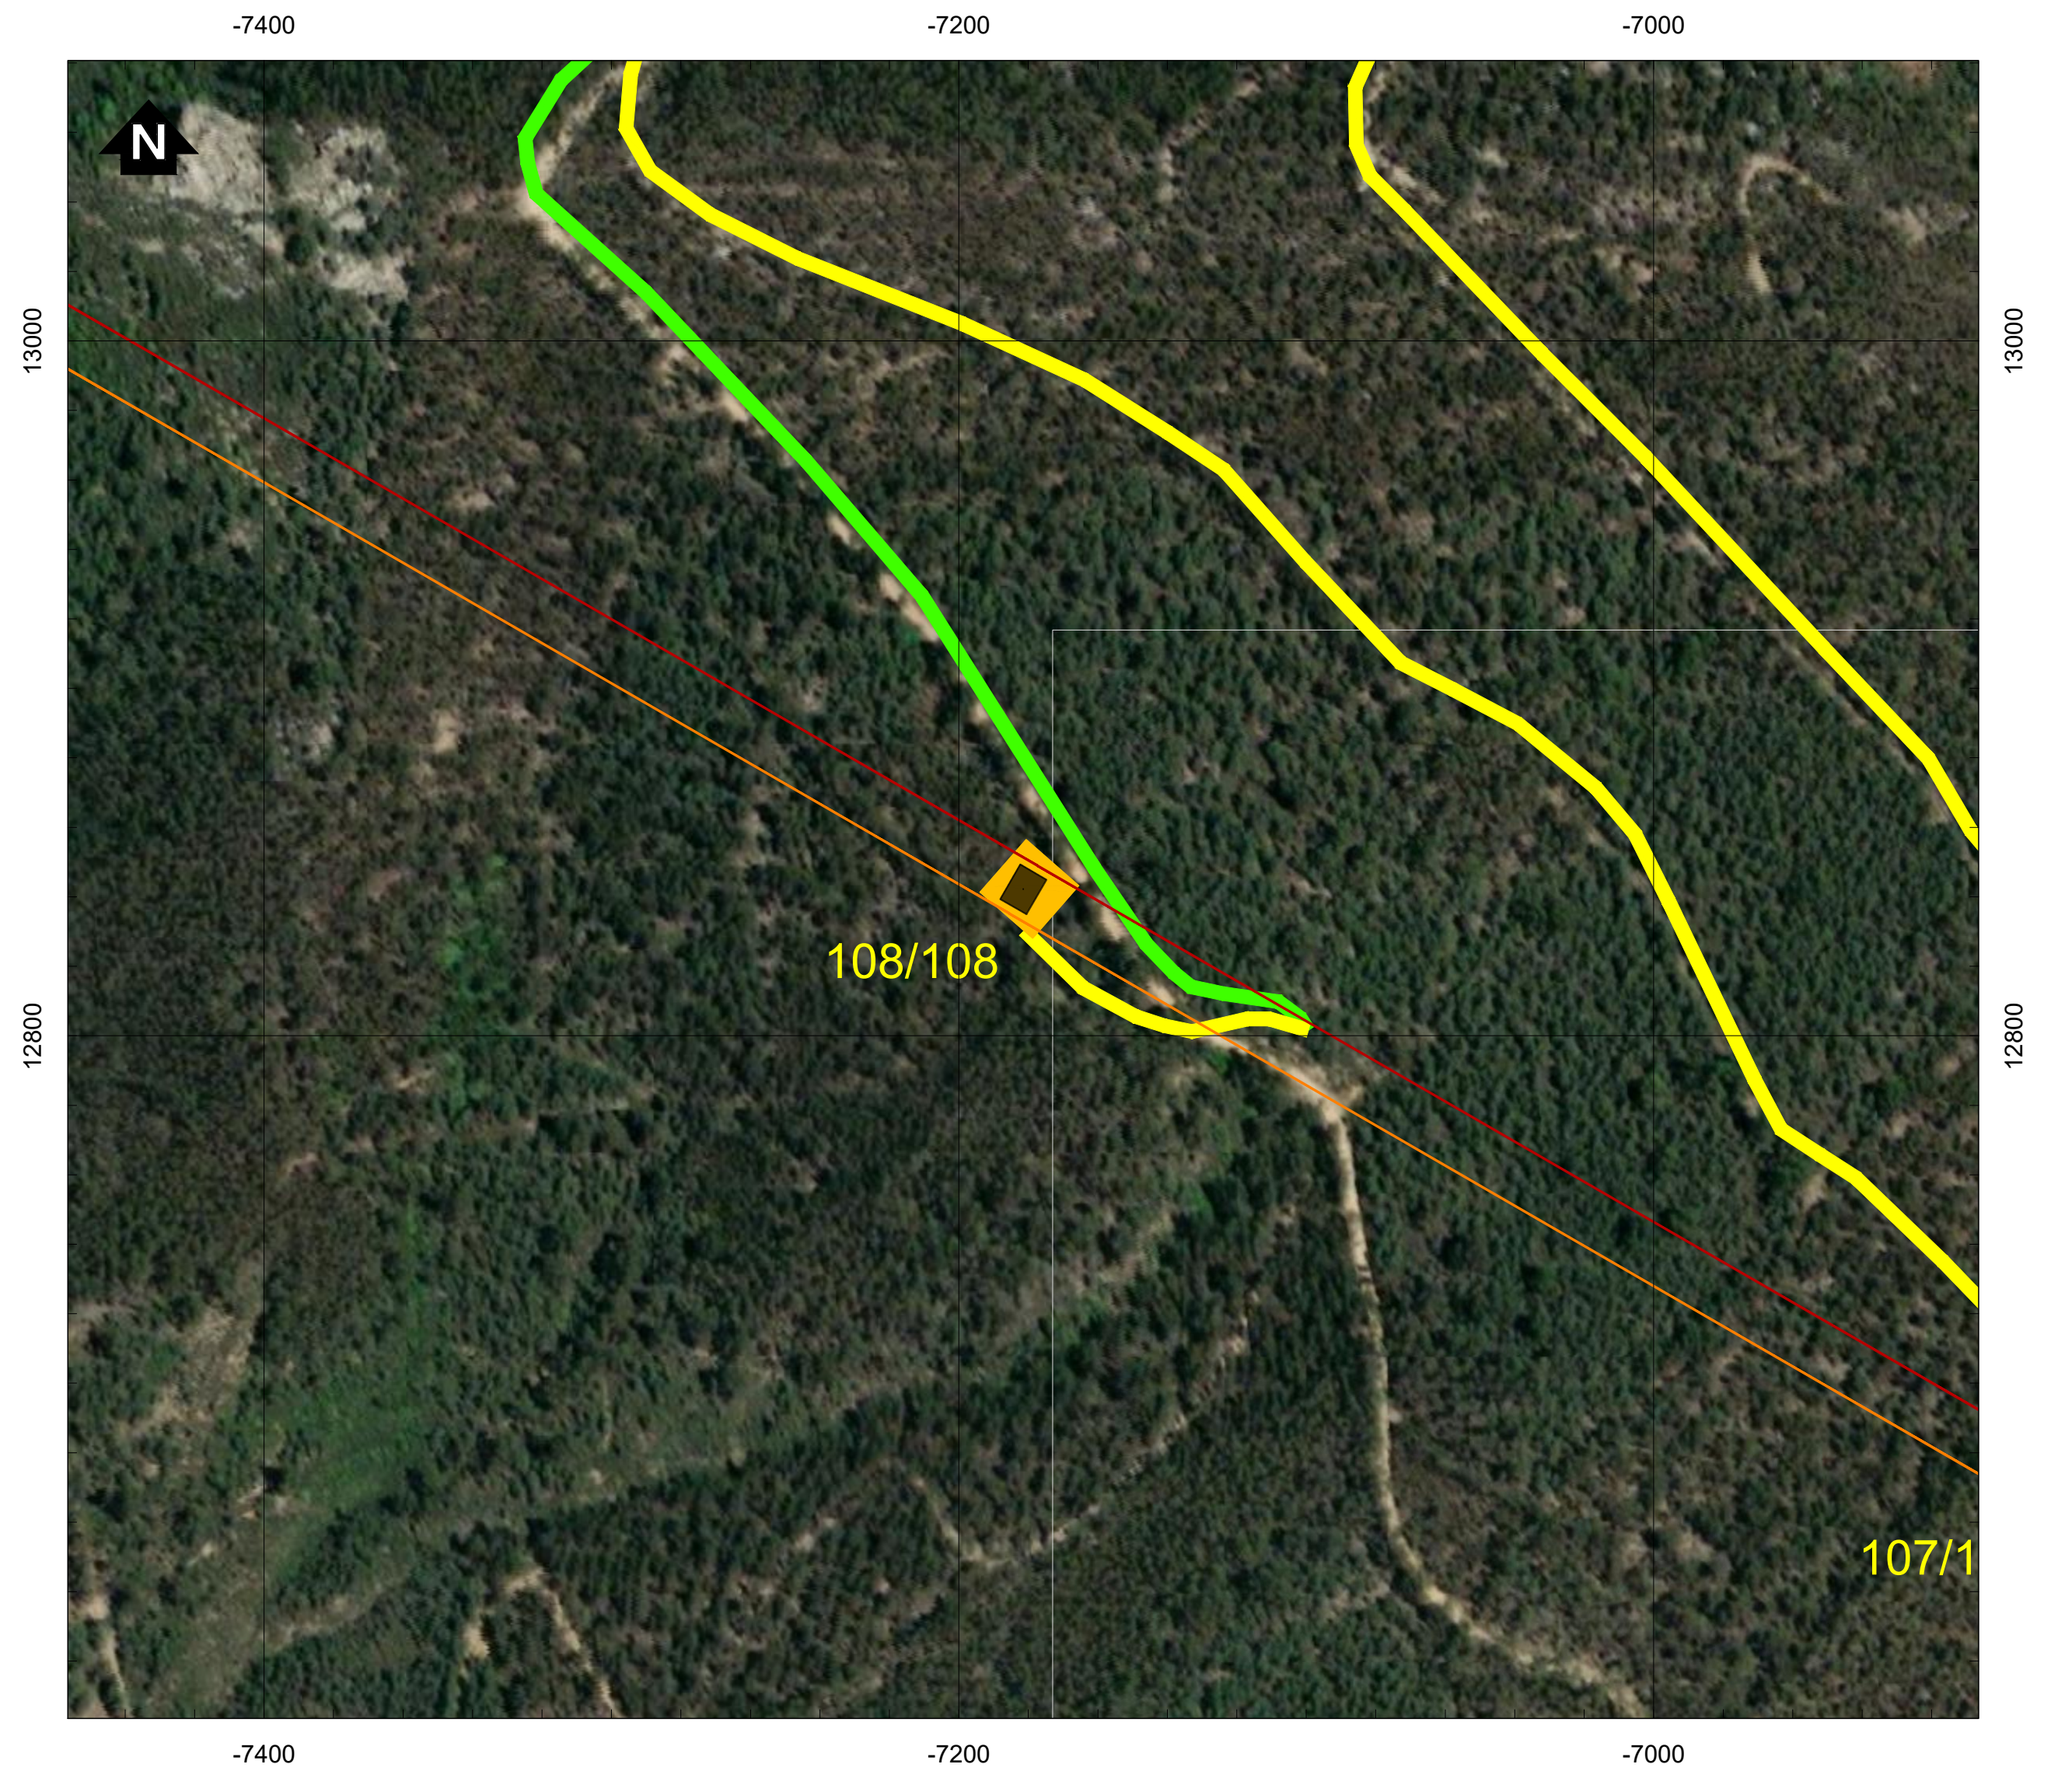

Simbologia

⌐⌐	Concelhos
Projeto em avaliação	
Linhas a construir	
🟥	Linha Abrantes - Bodiosa, a 400kV (LABT.BA)
🟧	Linha Abrantes - Paraimo, a 400kV (LABT.PI)
Linhas a Existentes a Modificar	
🟪	Linha Bodiosa - Paraimo 1, a 400kV (LBA.PI1)
🟩	Linha Penela - Tábua, a 220kV (LPNL.TBA)
Apoios	
■	Área Permanente - Apoios Novos
●	Existentes (a desmontar)
🟦	Área Permanente - Apoios Existentes (a modificar)
🟨	Área de ocupação temporária (400 m2)
Acessos	
🟥	Acessos a criar
🟨	Acessos existentes a melhorar
🟩	Acessos existentes

REV	DATA	RESP.	DESCRIÇÃO

REVISÃO

CLIENTE

REN

PROJETO

ESTUDO DE IMPACTE AMBIENTAL DA
LINHA DUPLA ABRANTES - ZONA DE ANADIA, A 400KV

Green by FUTURE

DESIGNAÇÃO

IMPLANTAÇÃO DO PROJETO (À ESCALA 1:2000)

		ESCALAS	DESENHO Nº	FOLHA	REVISÃO
RESP.	Cristina Reis	1:2000	2A	12/39	
CO-AUTOR	Bruno Machado				
DATA	Julho 2025		FICHEIRO	D2A_W24006_001_Implantação_1-2000.dwg	

Sistema de Coordenadas: ETRS 1989 Portugal TM06
Divisão Administrativa: DGTerritório - CAOP2024
Base Cartográfica: Bing Maps © 2025 Microsoft Corporation

D:\BRM\TRABALHOS\W24006_REN-Bodiosa-Paraimo\Desenho\D2A_W24006_001_Implantação_1-2000.dwg

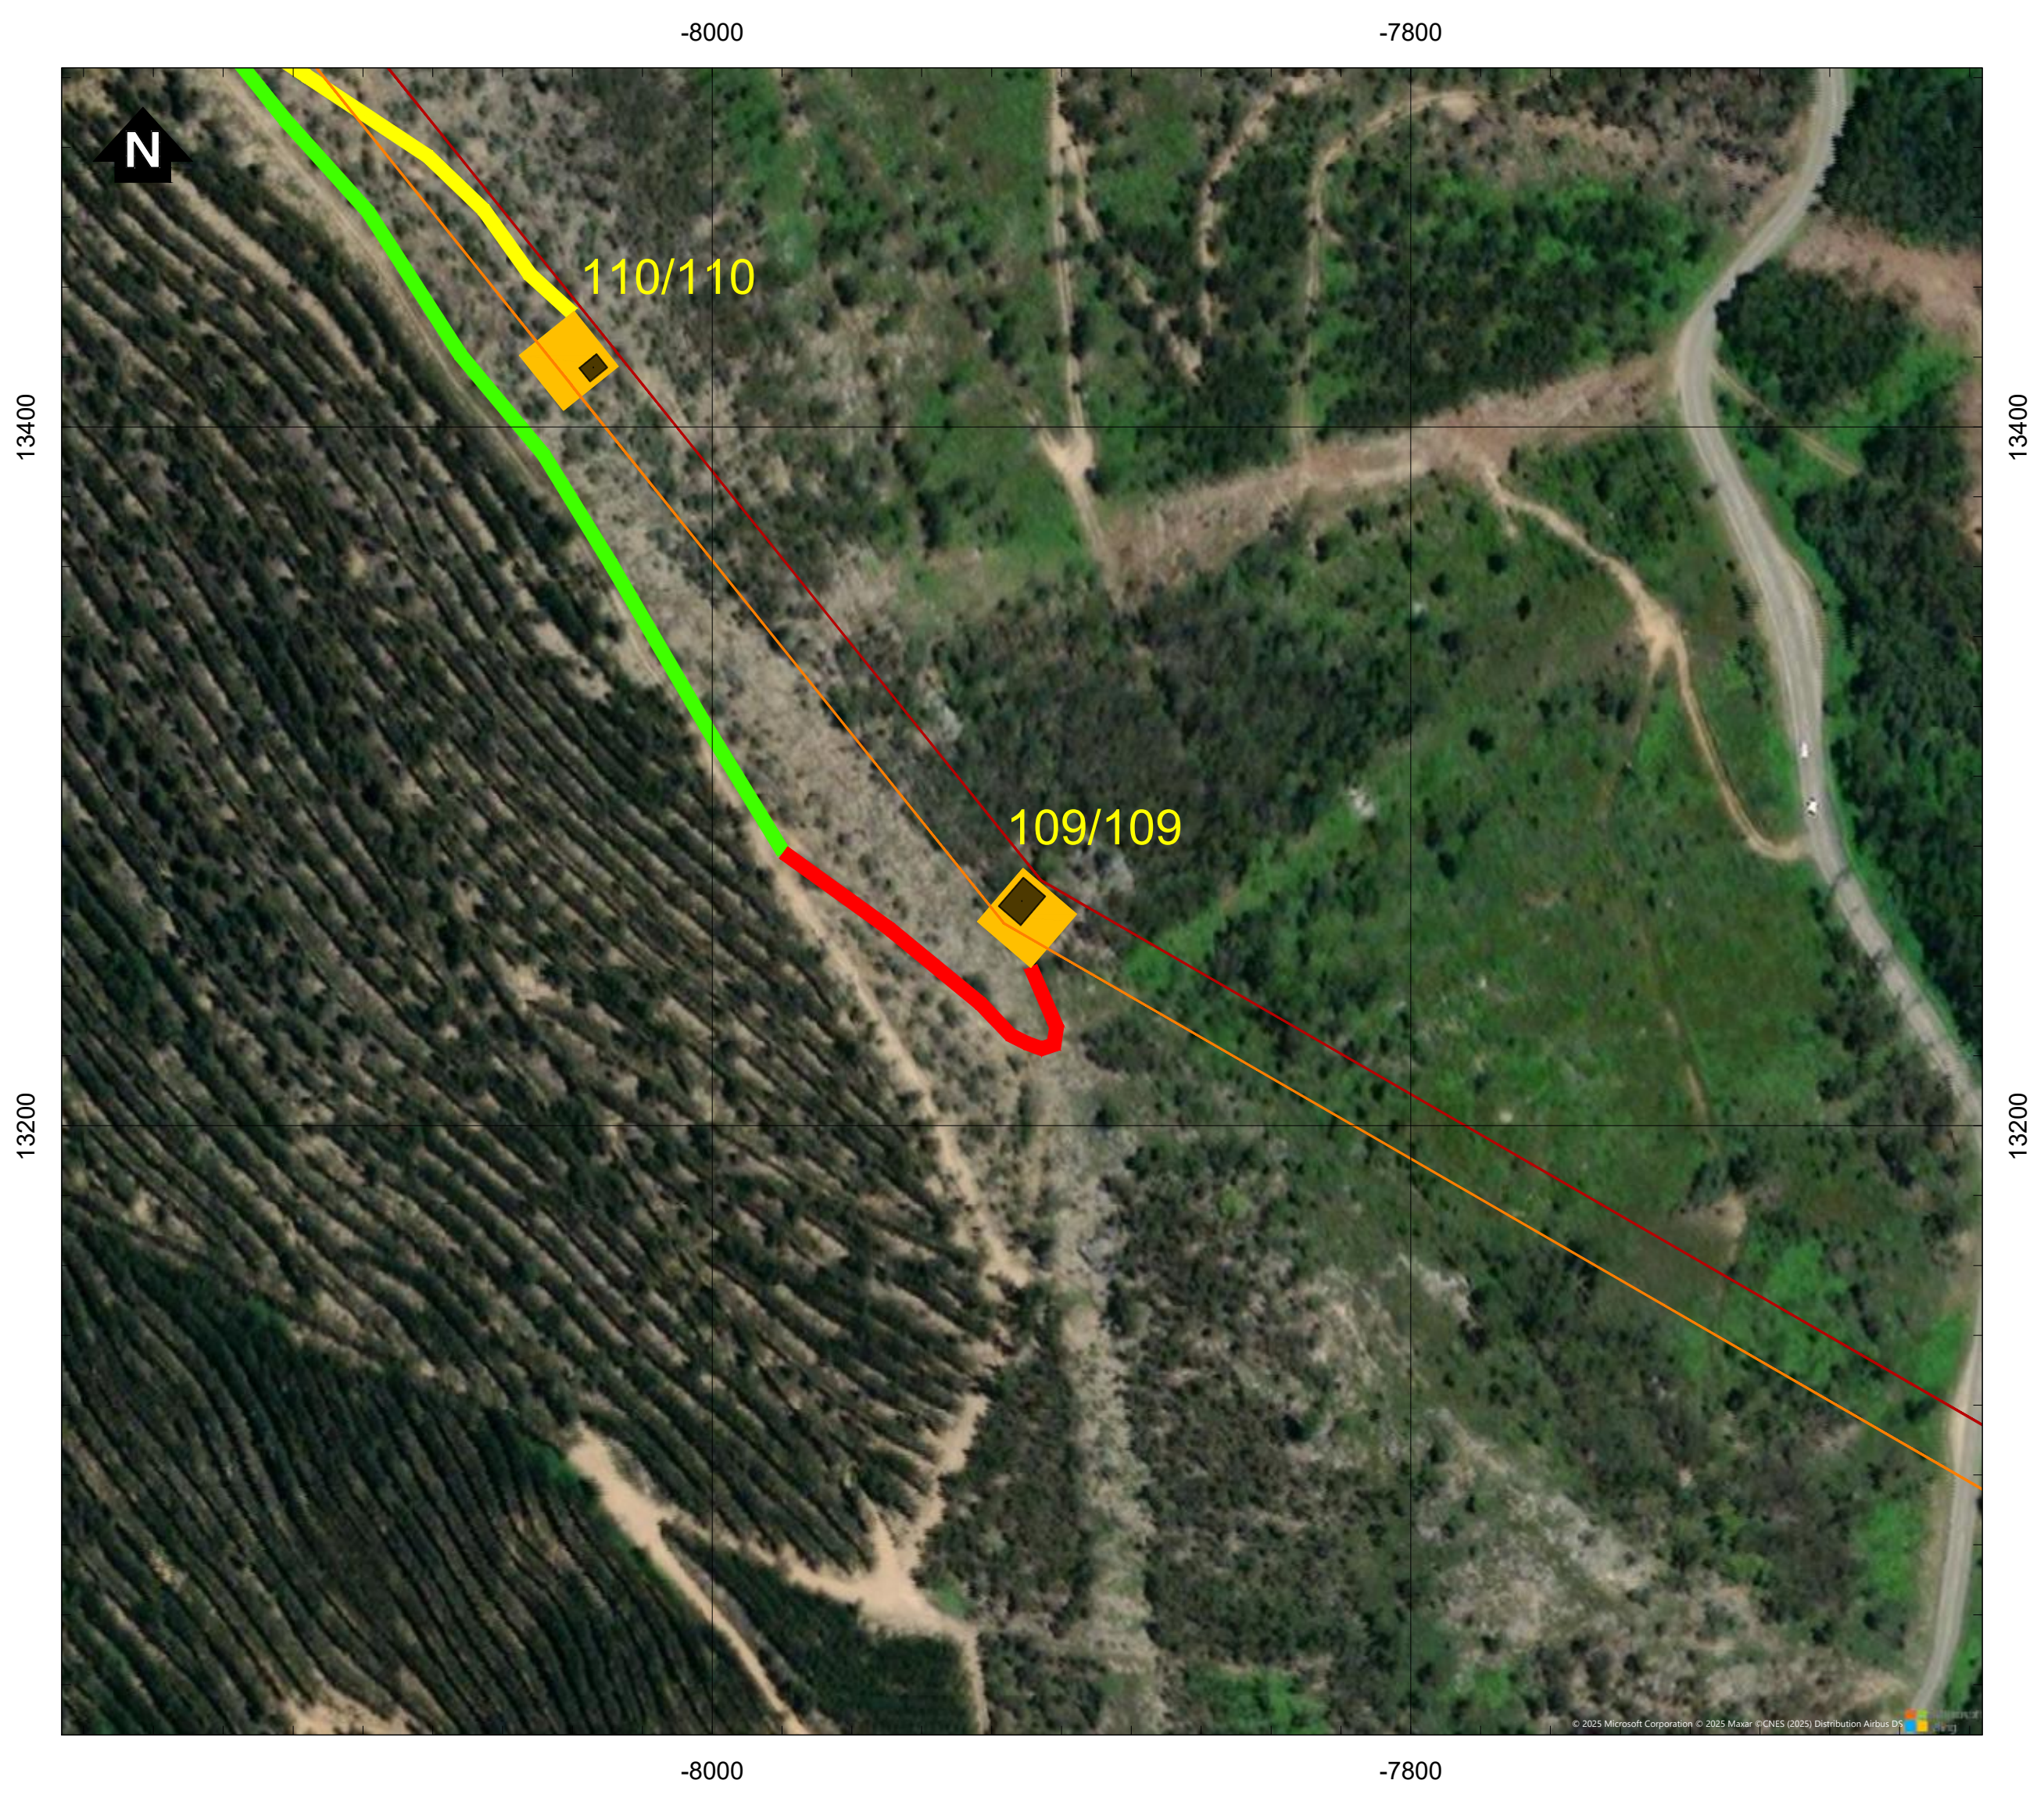

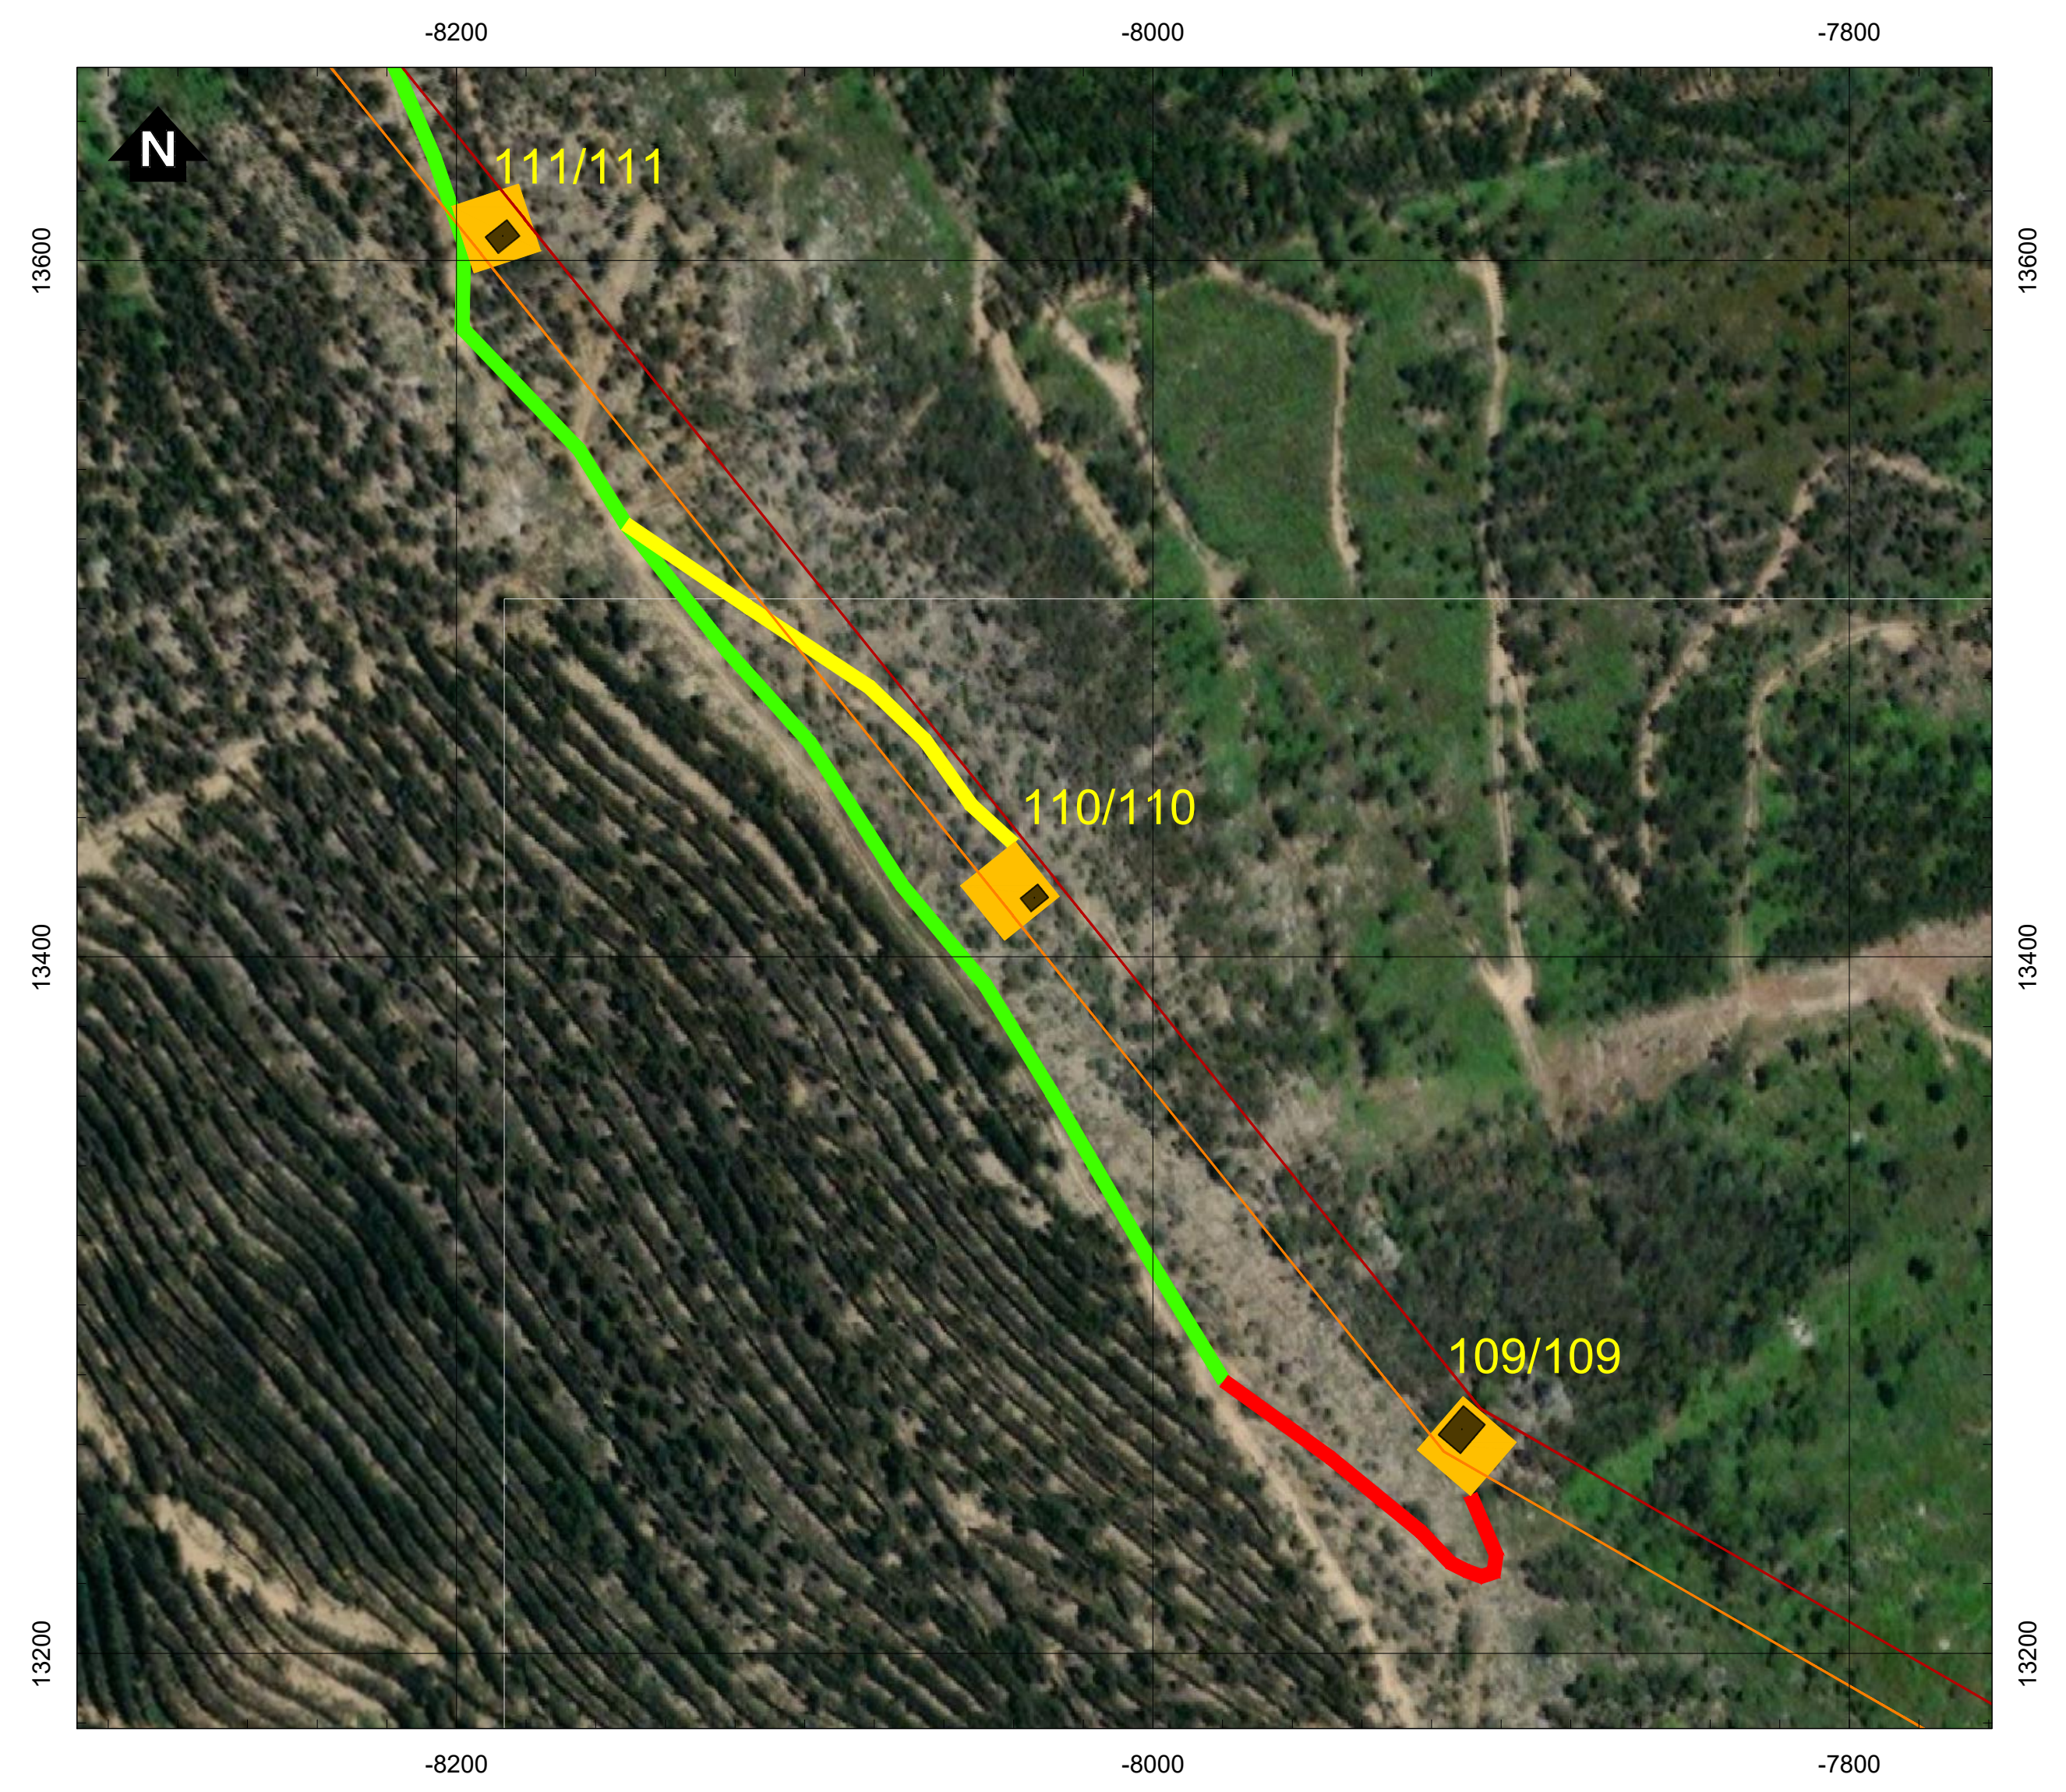

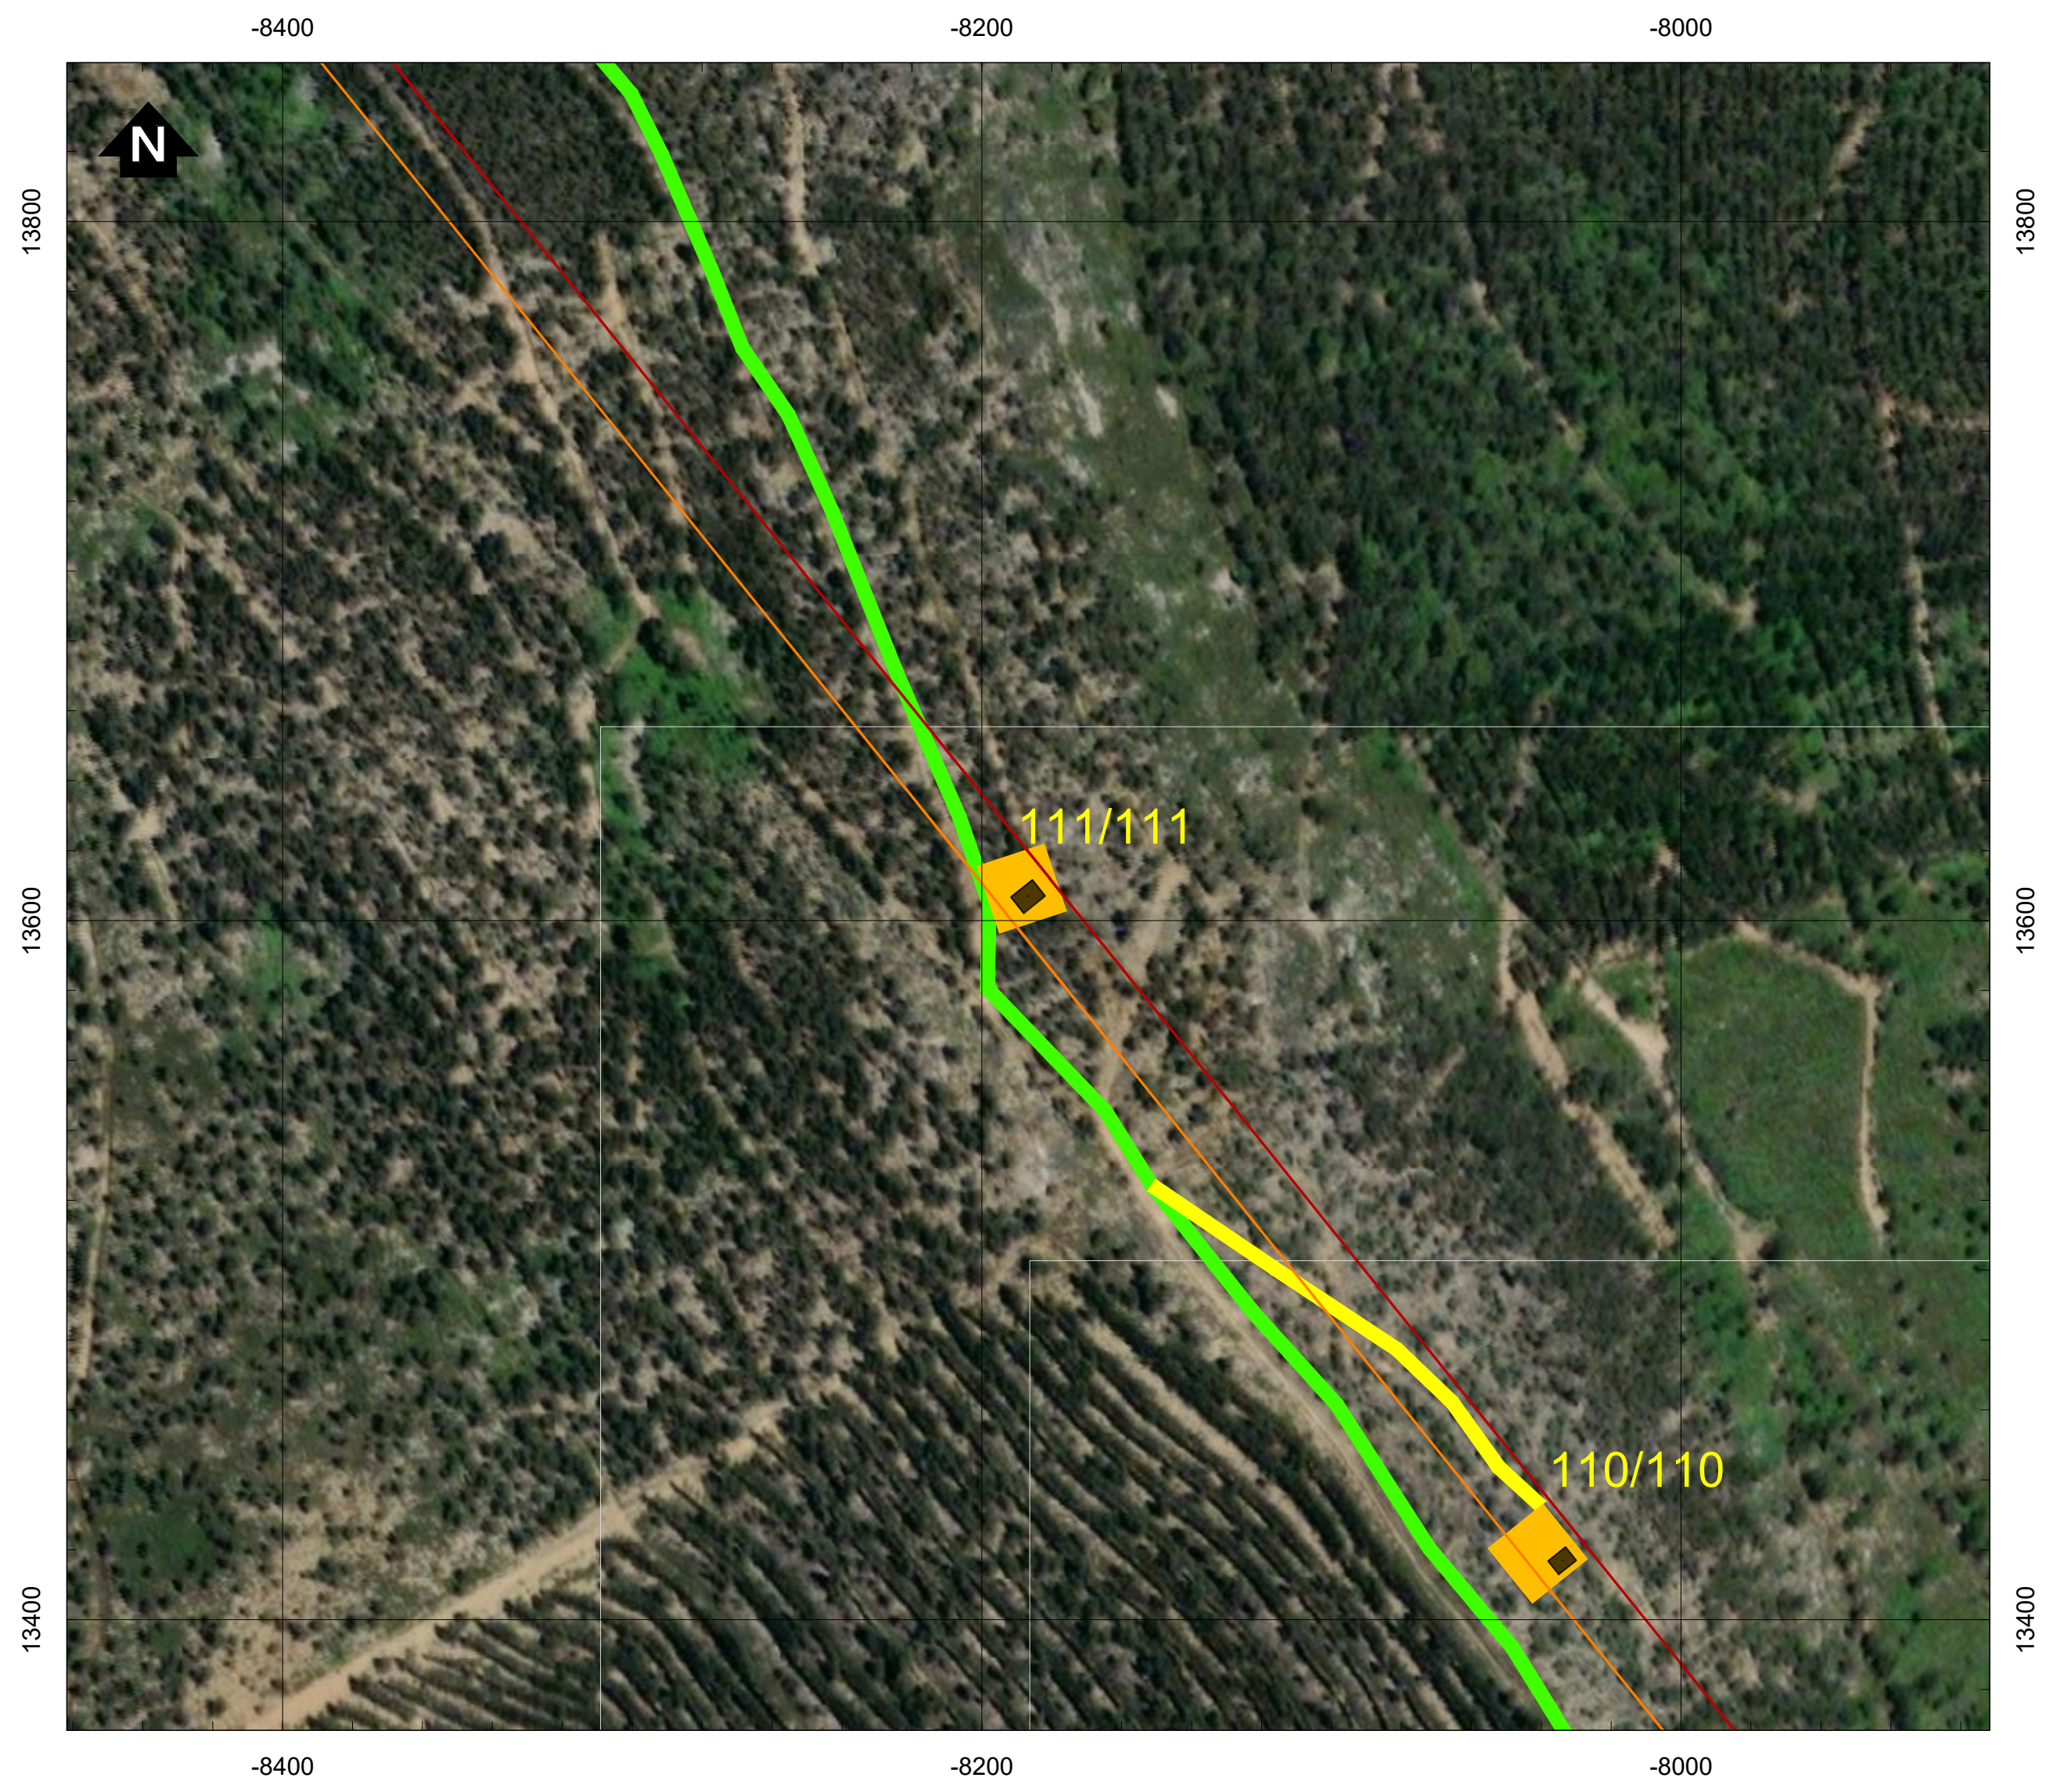

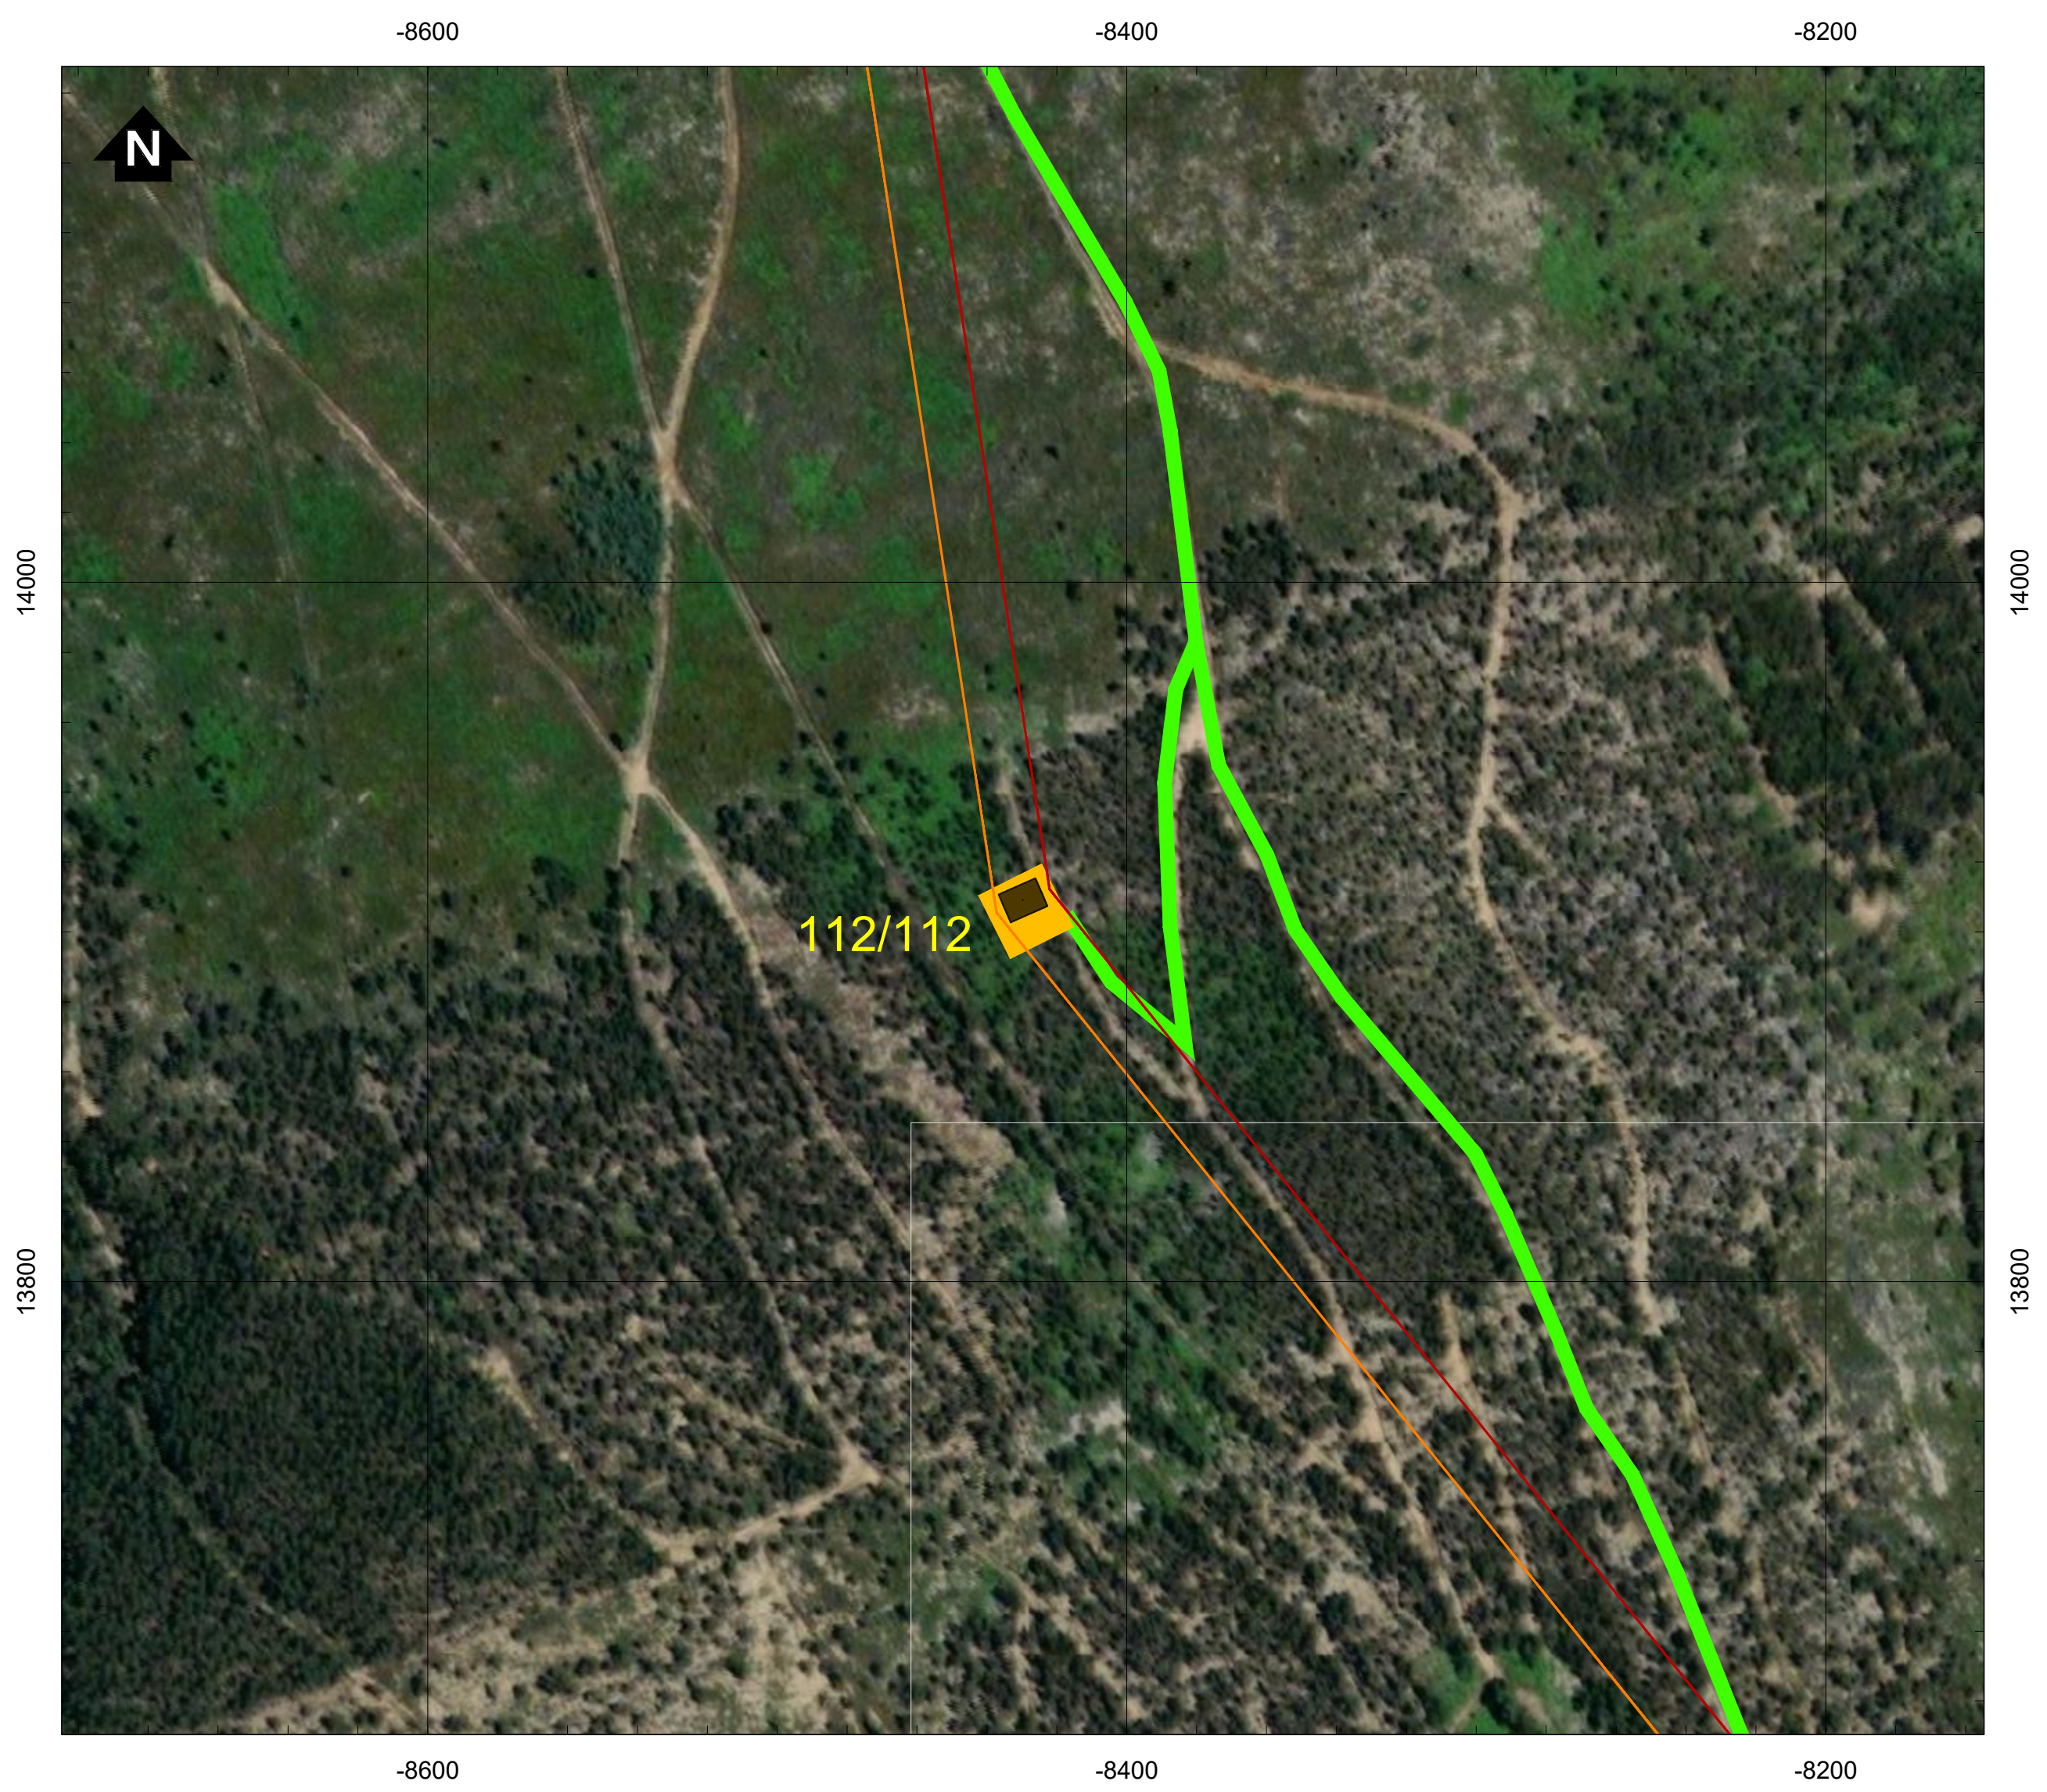

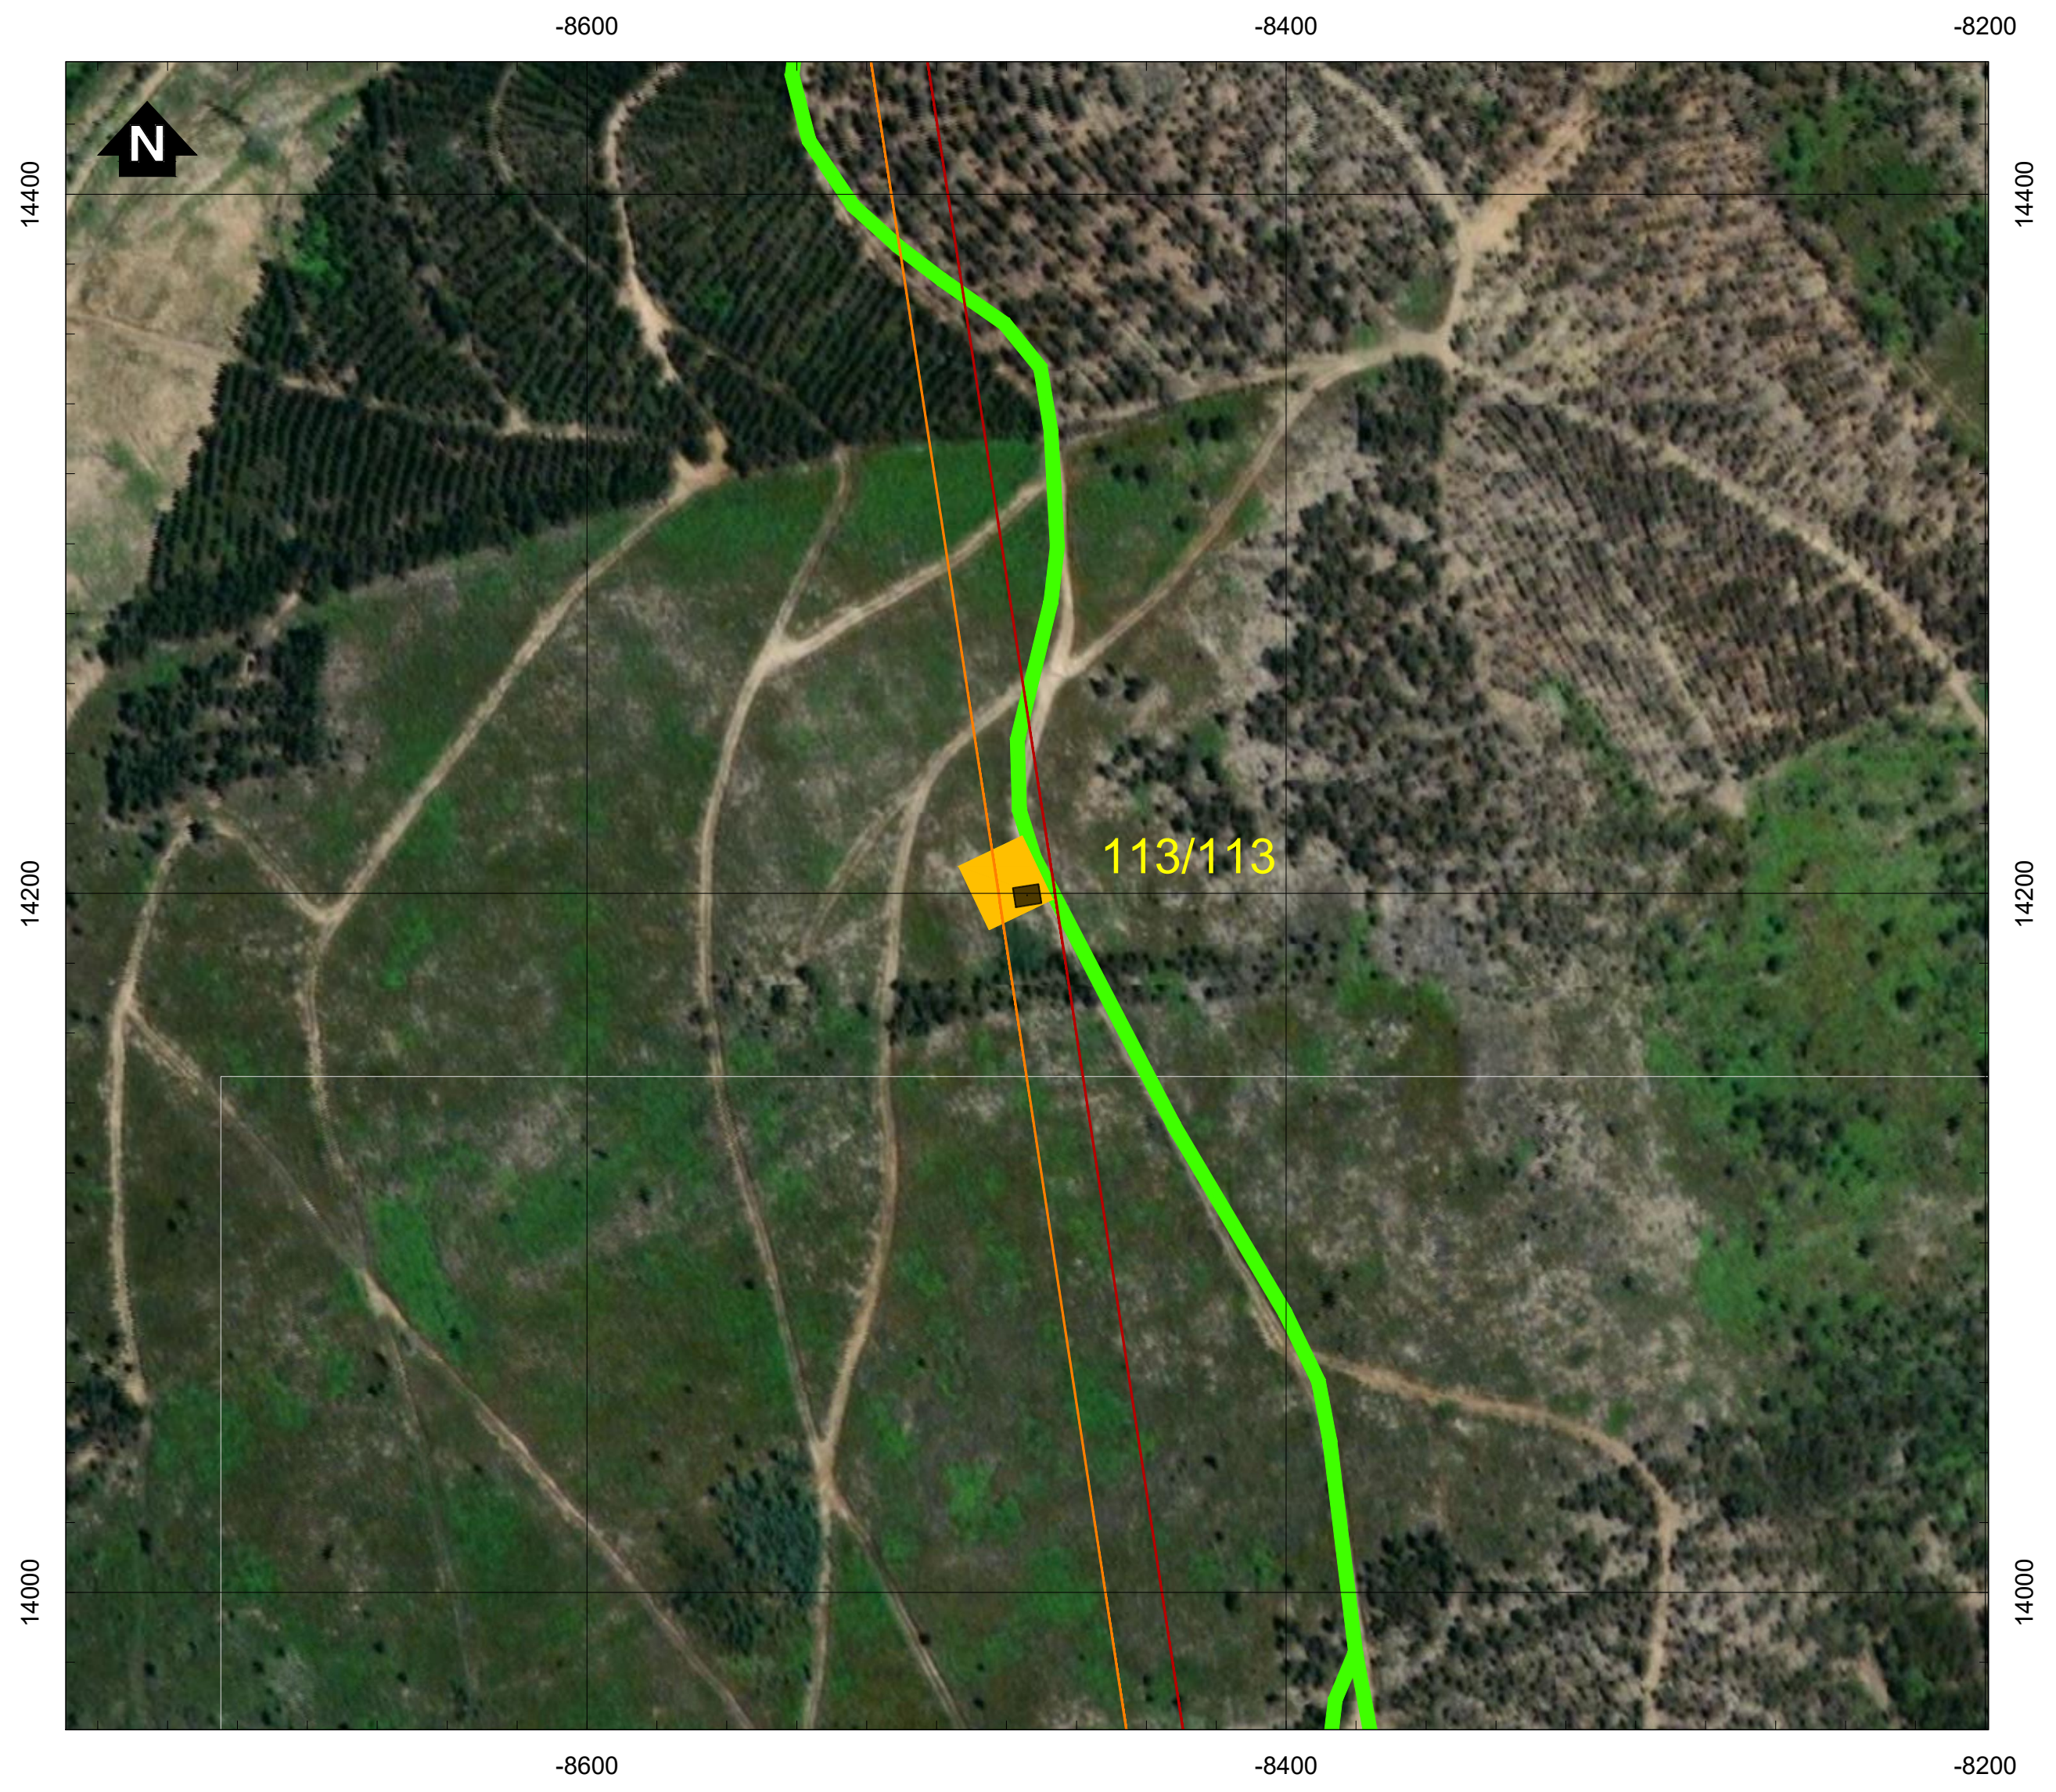

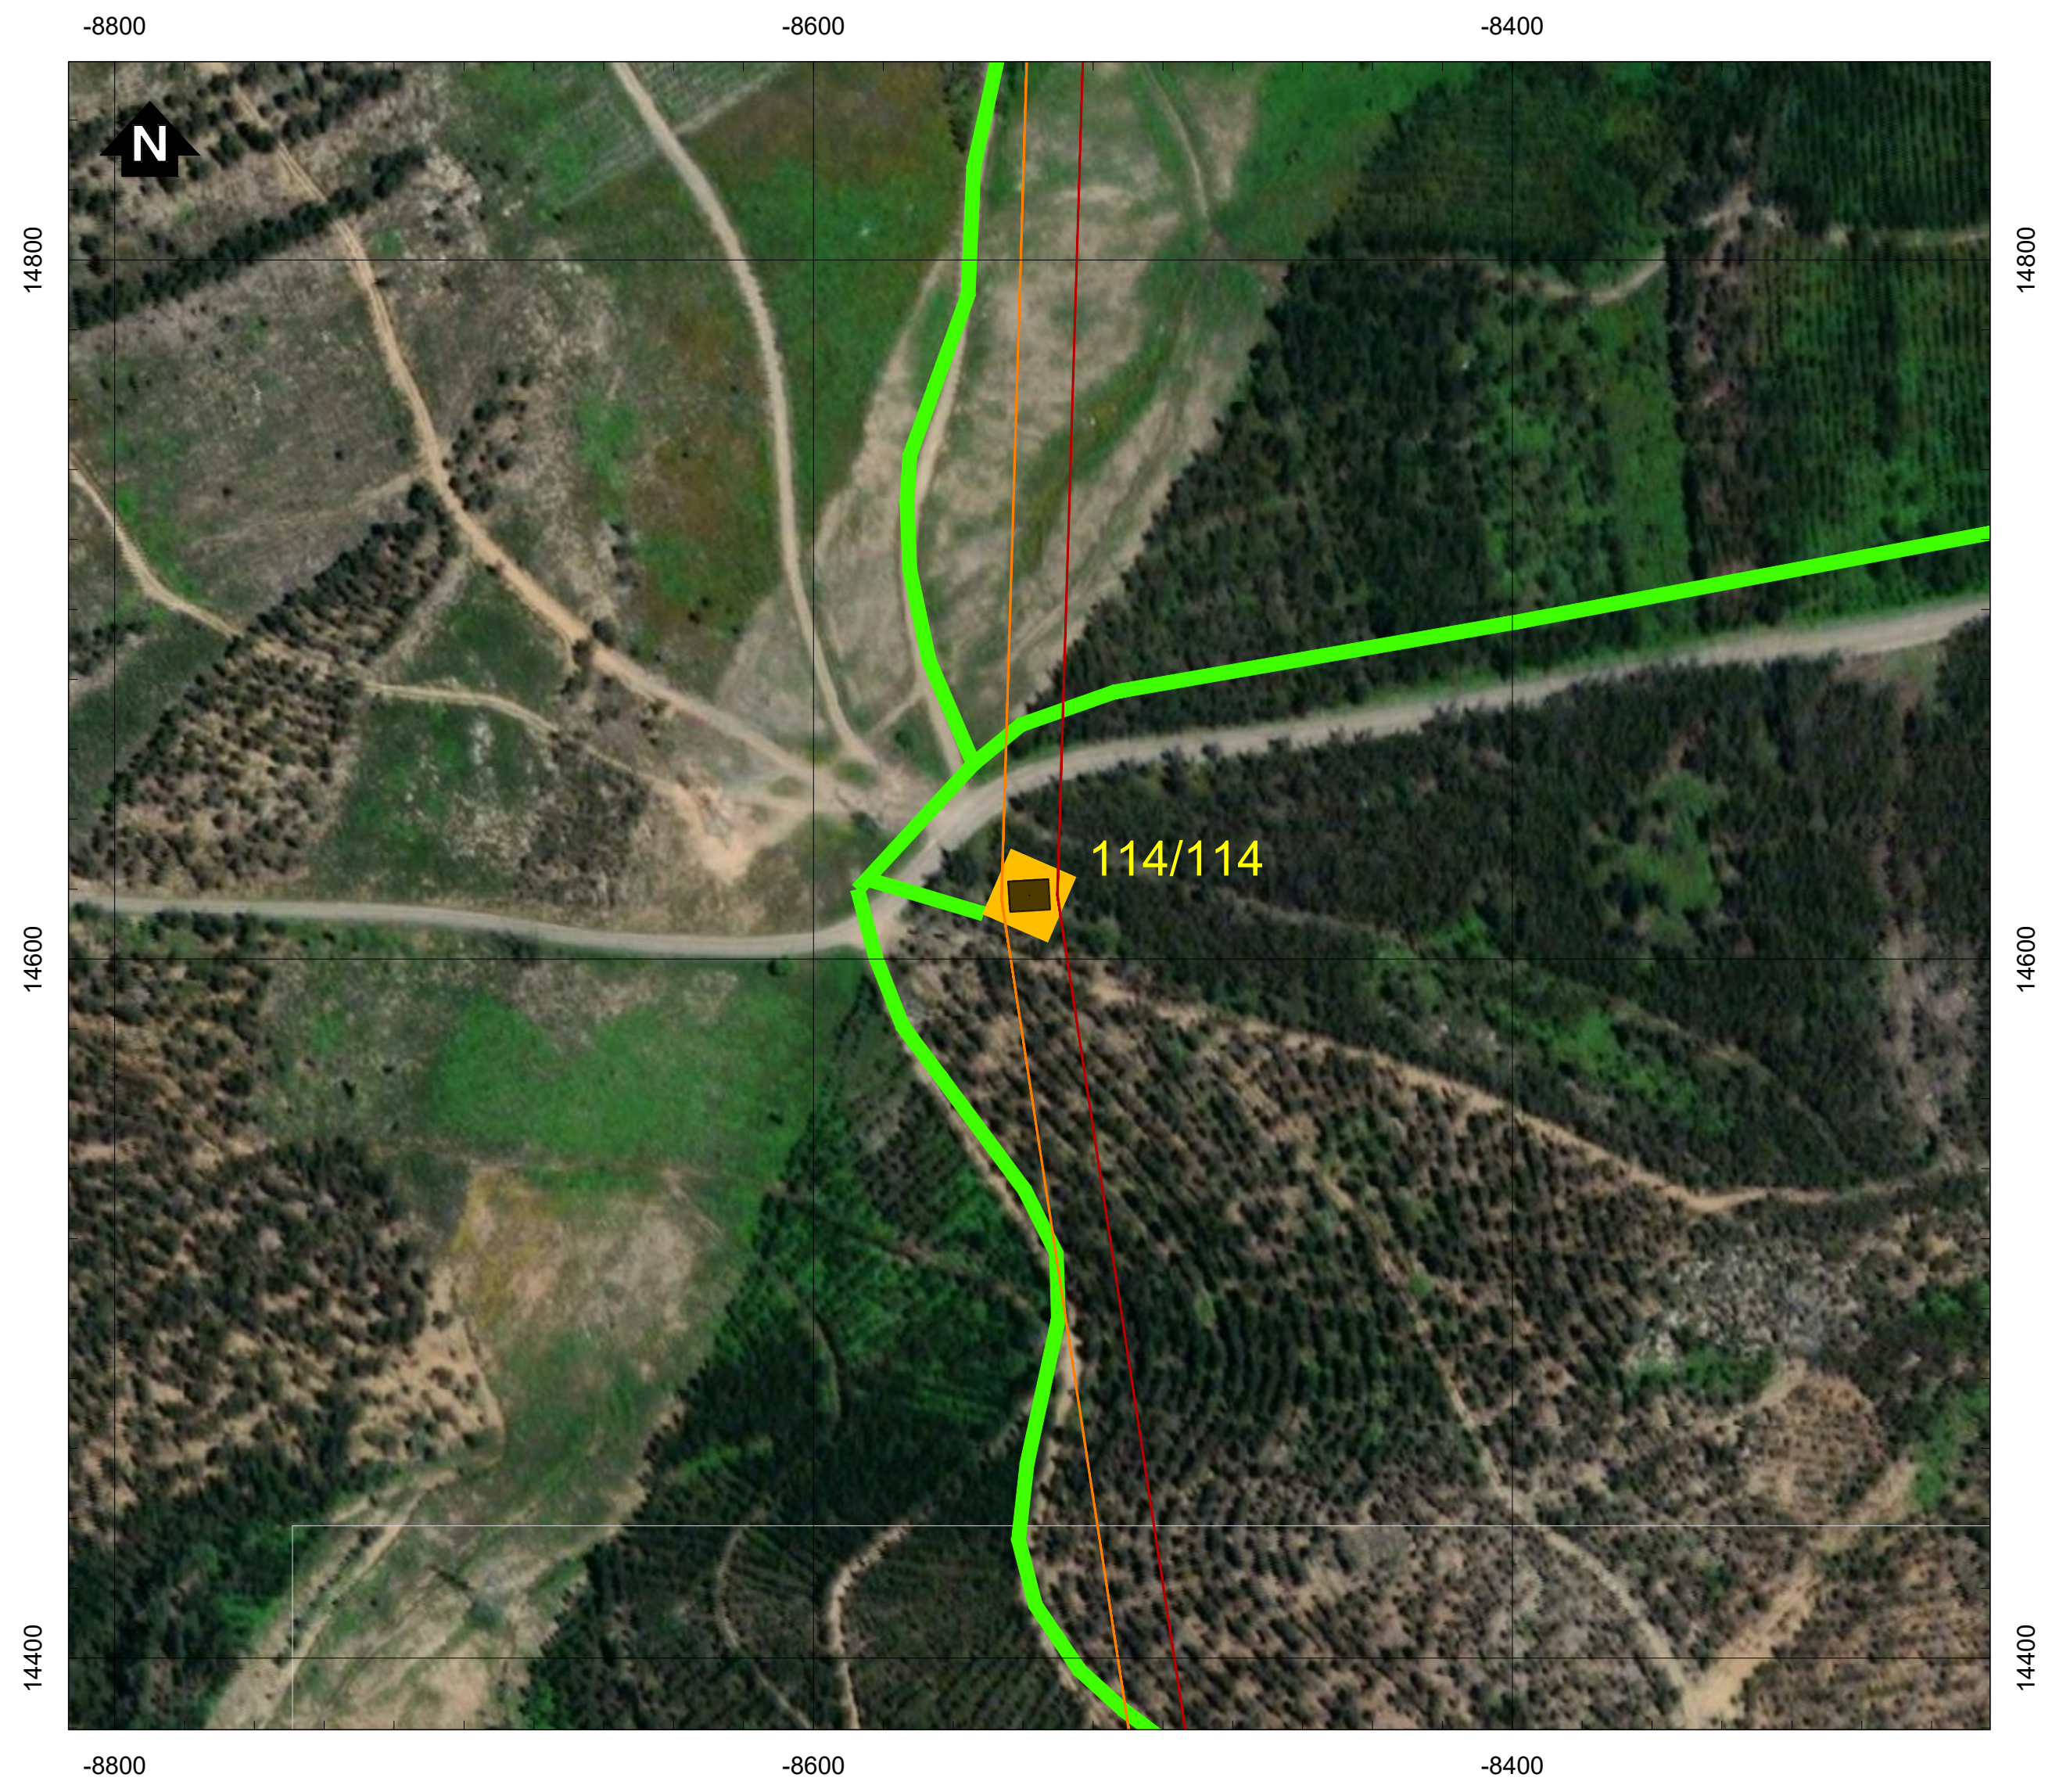

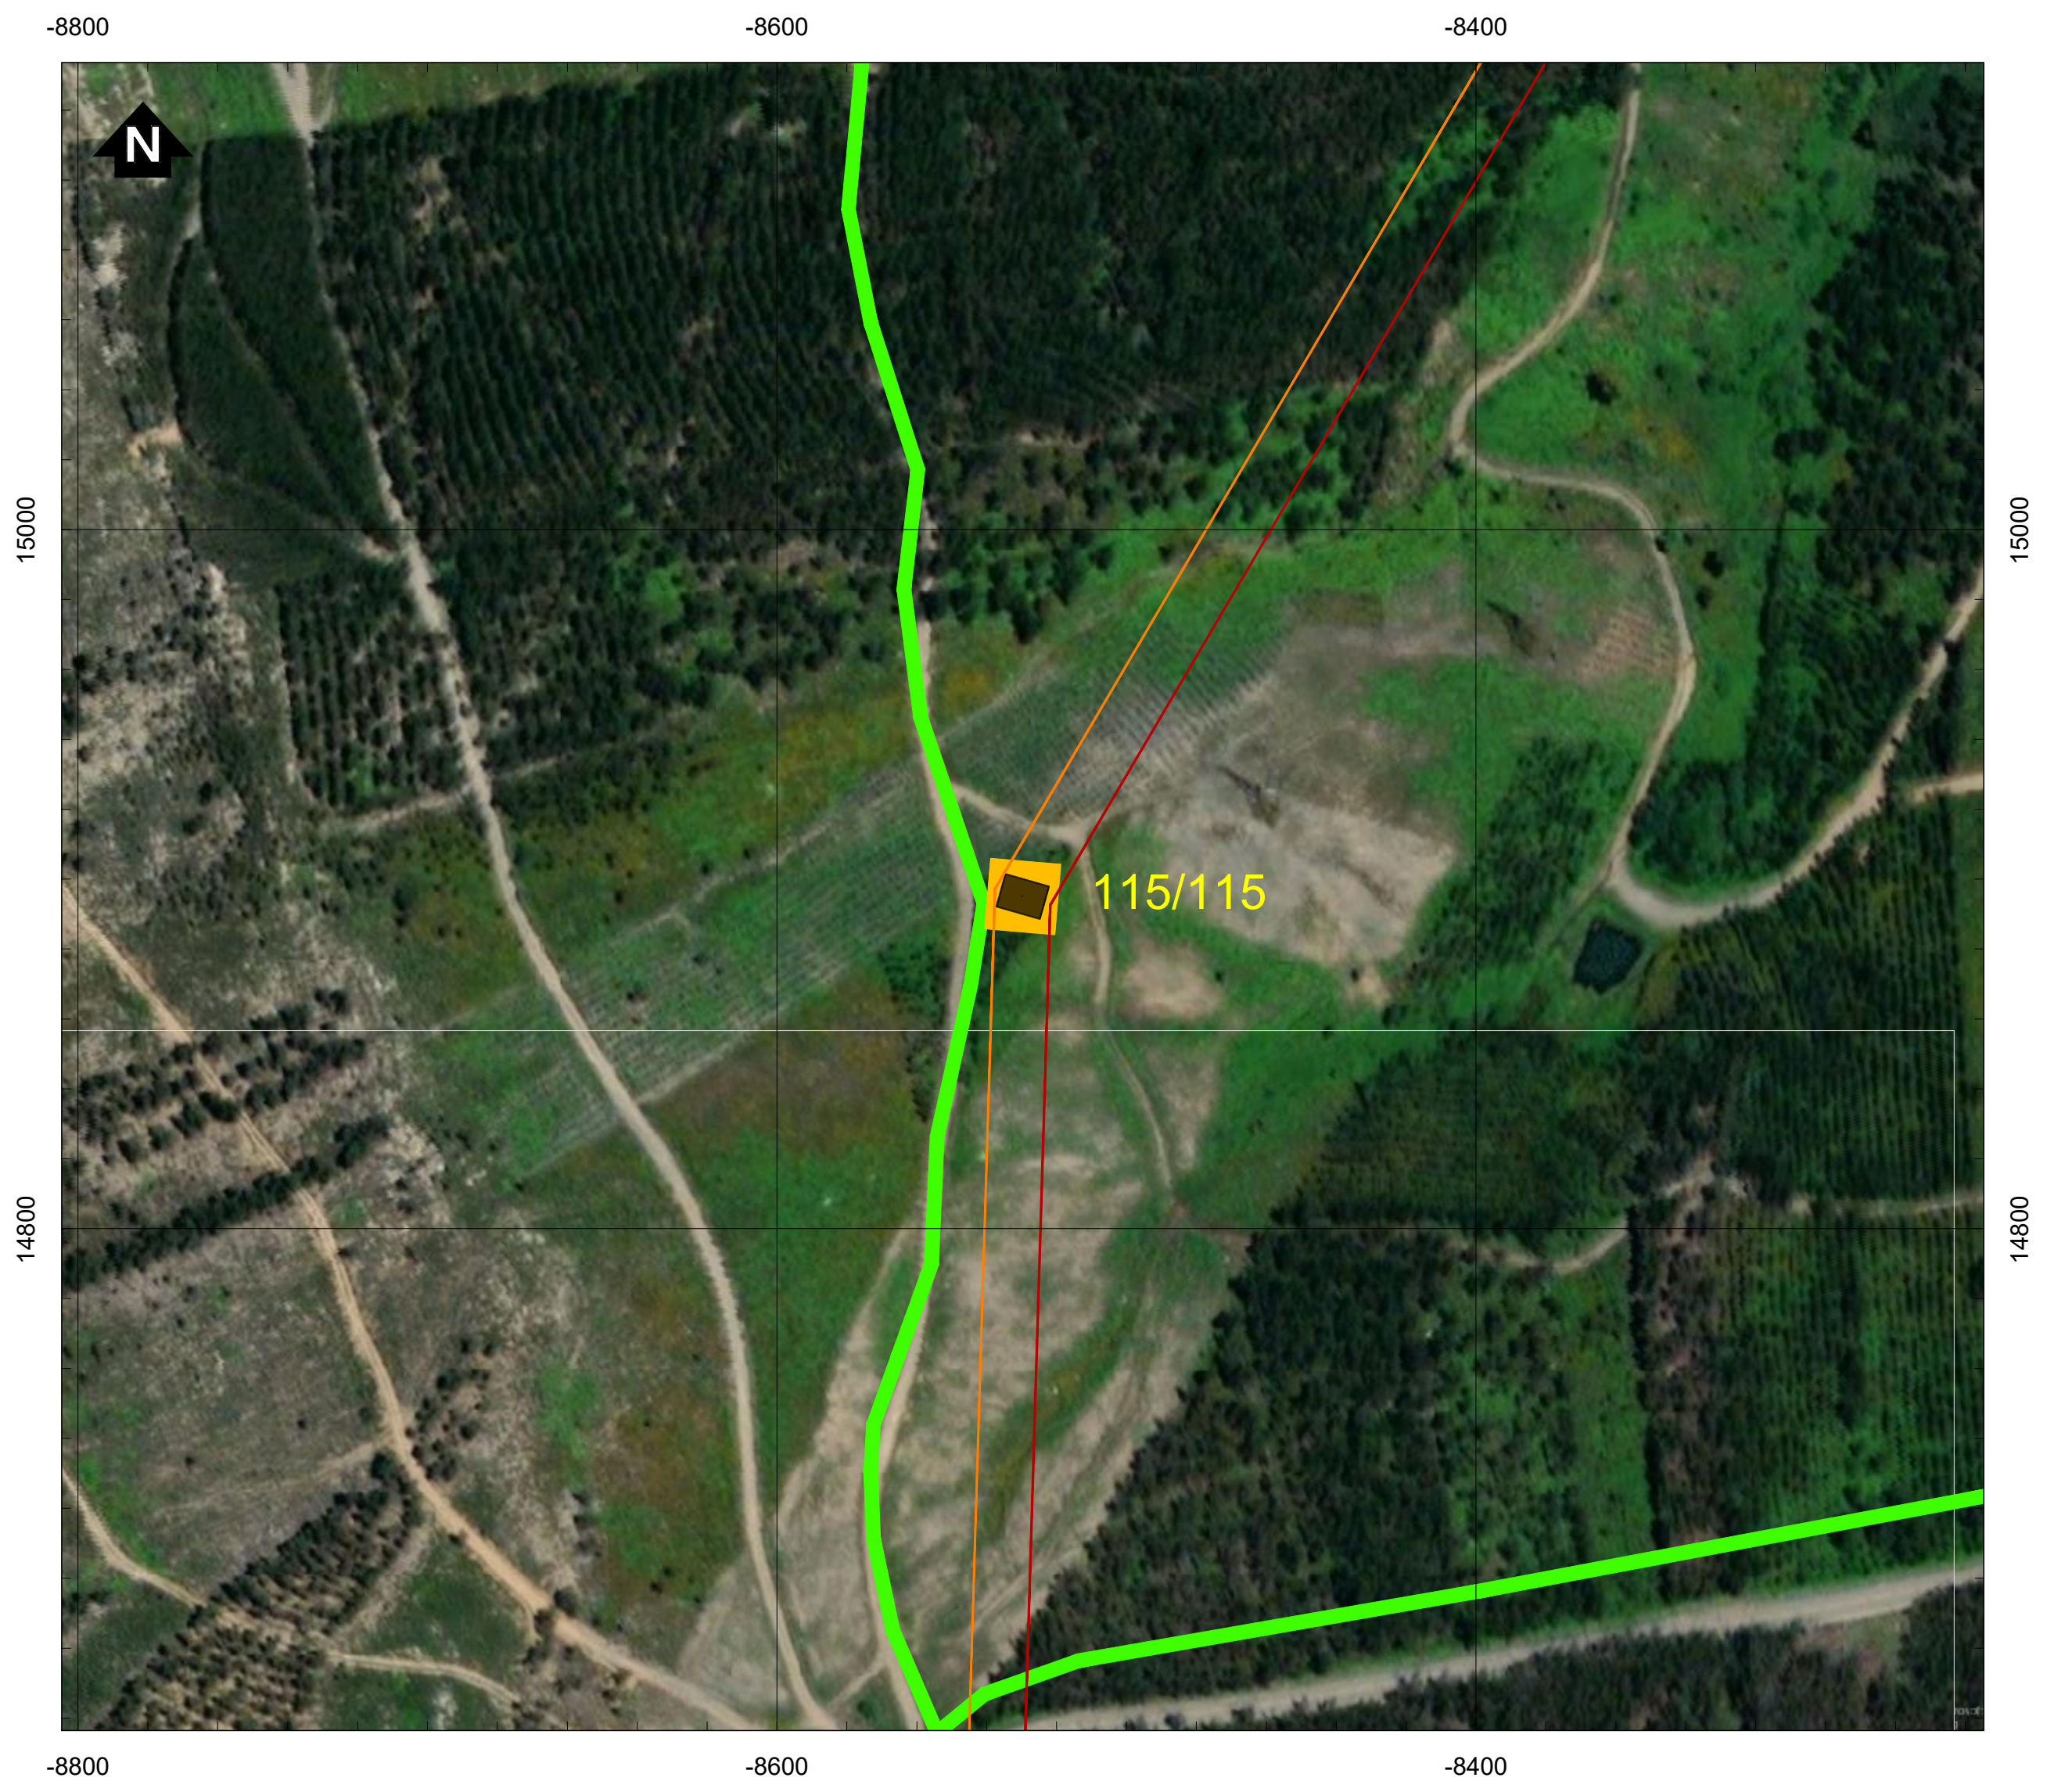

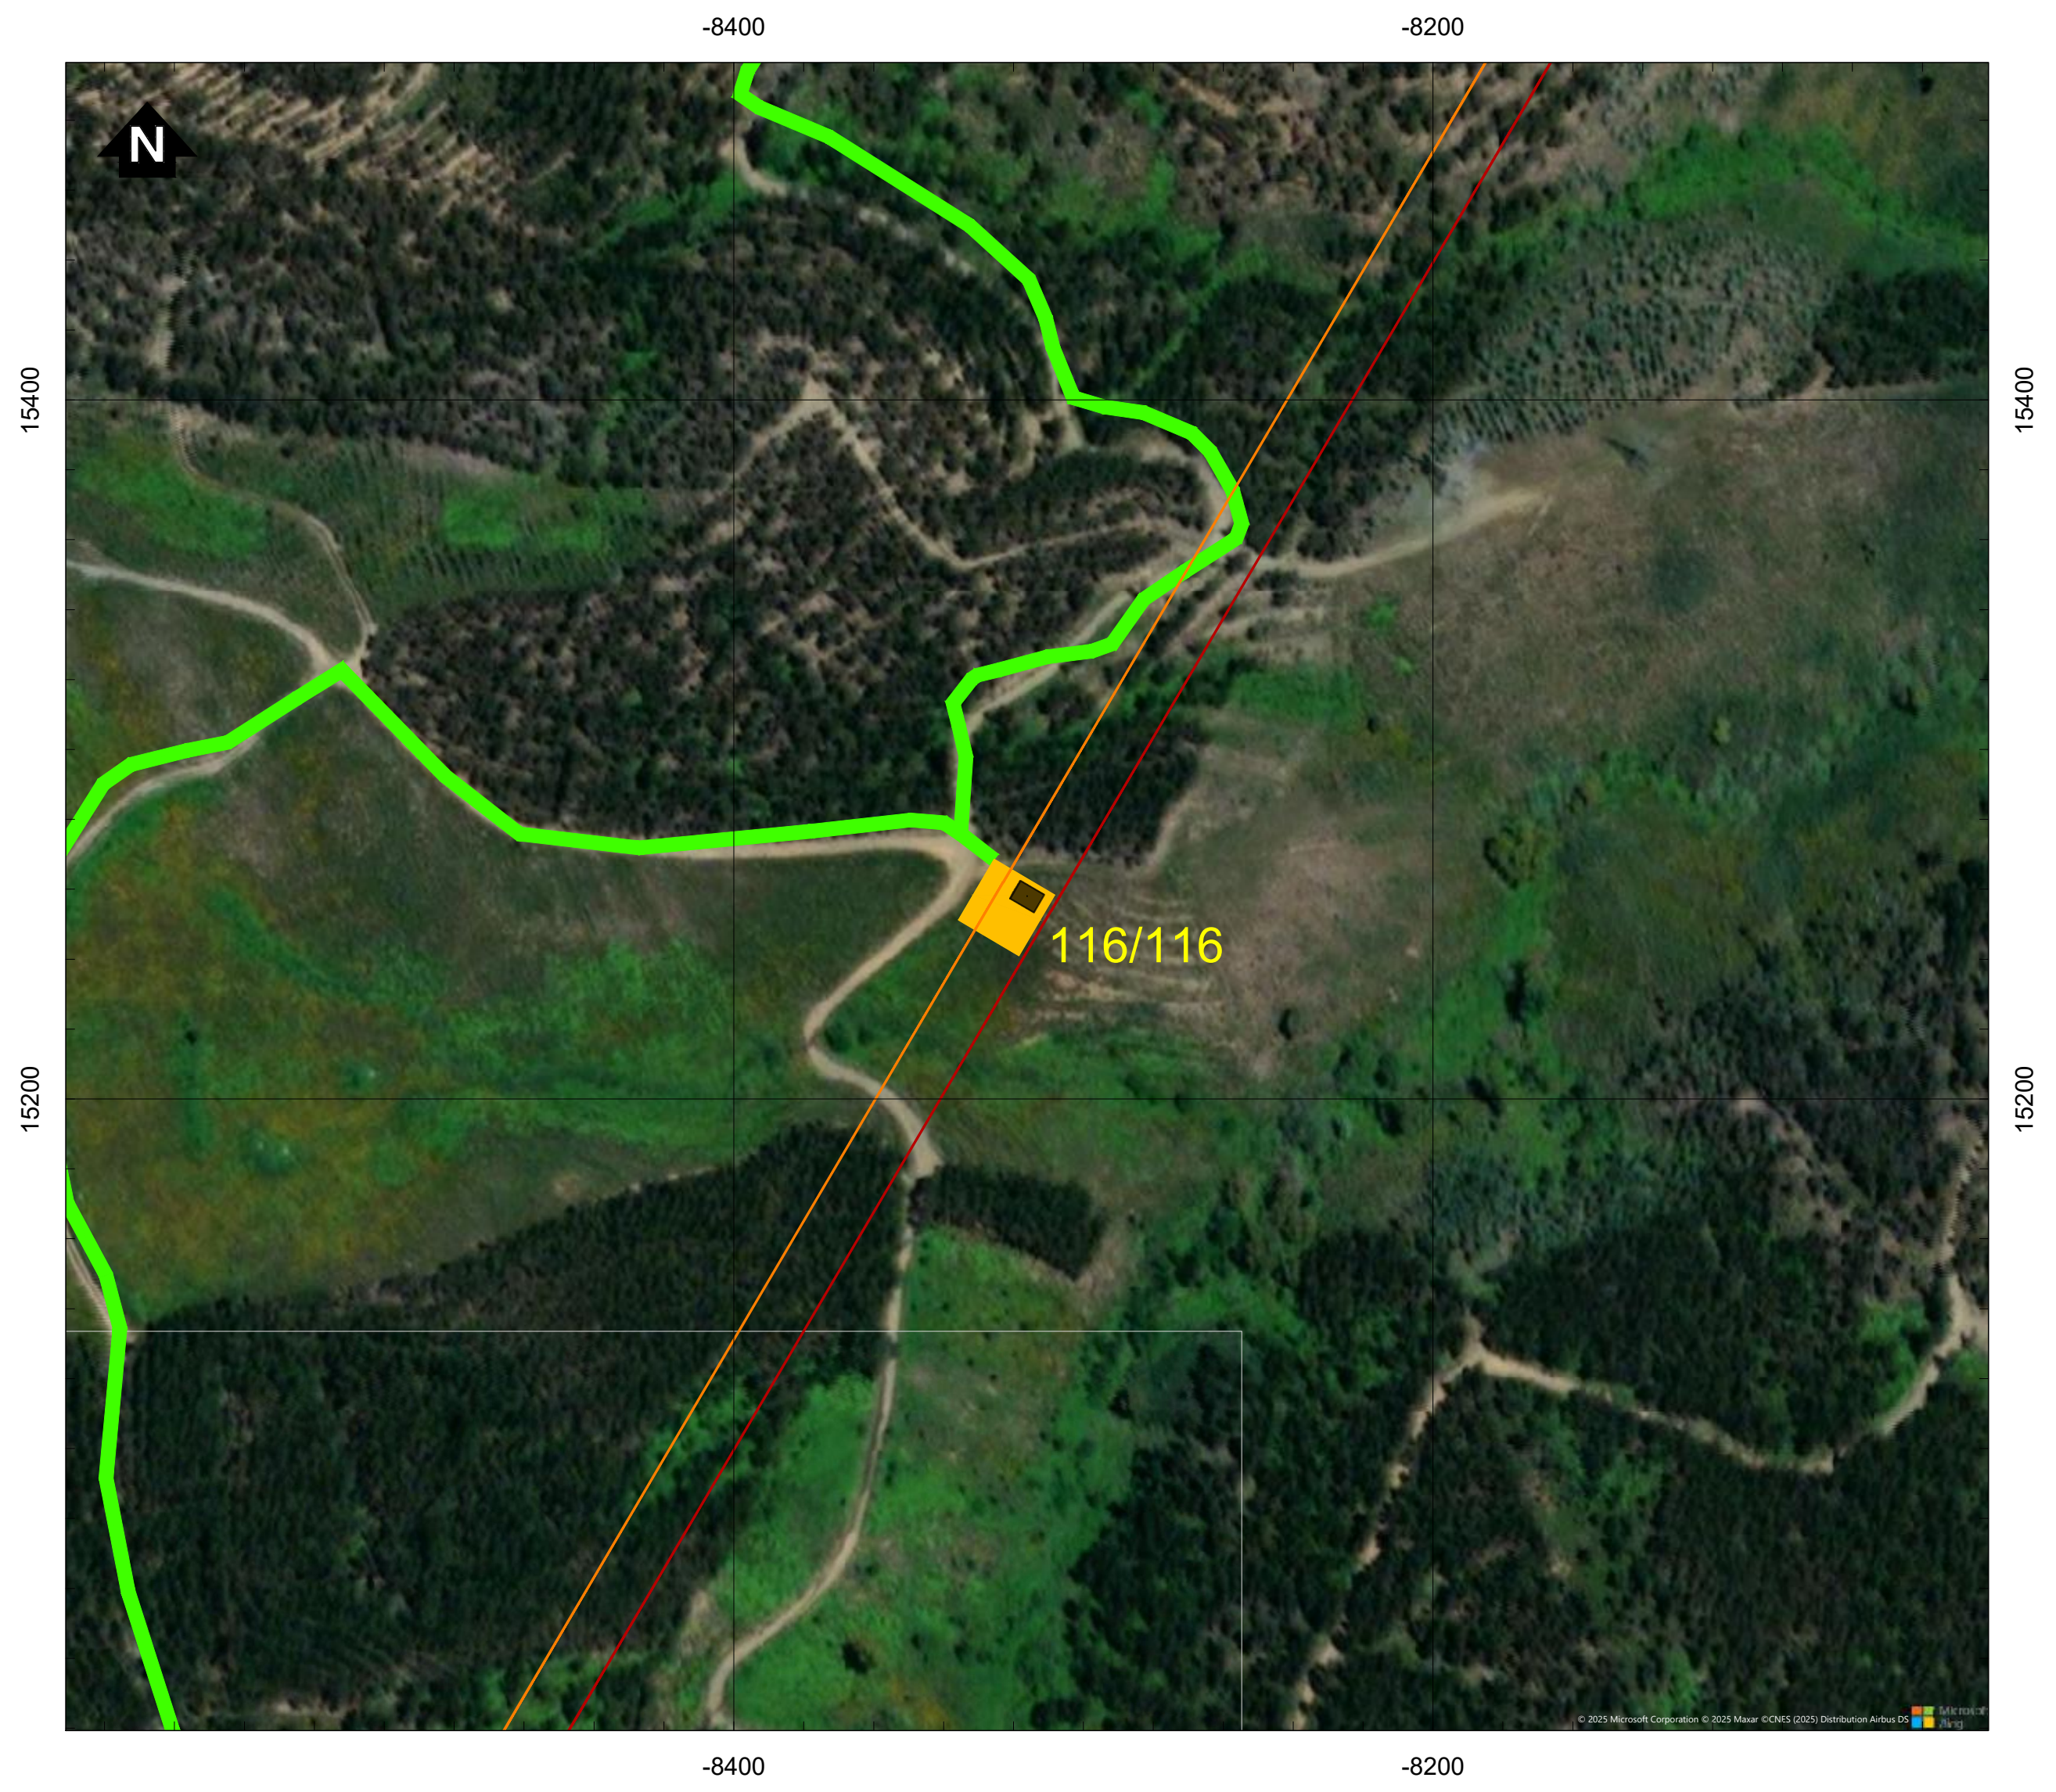

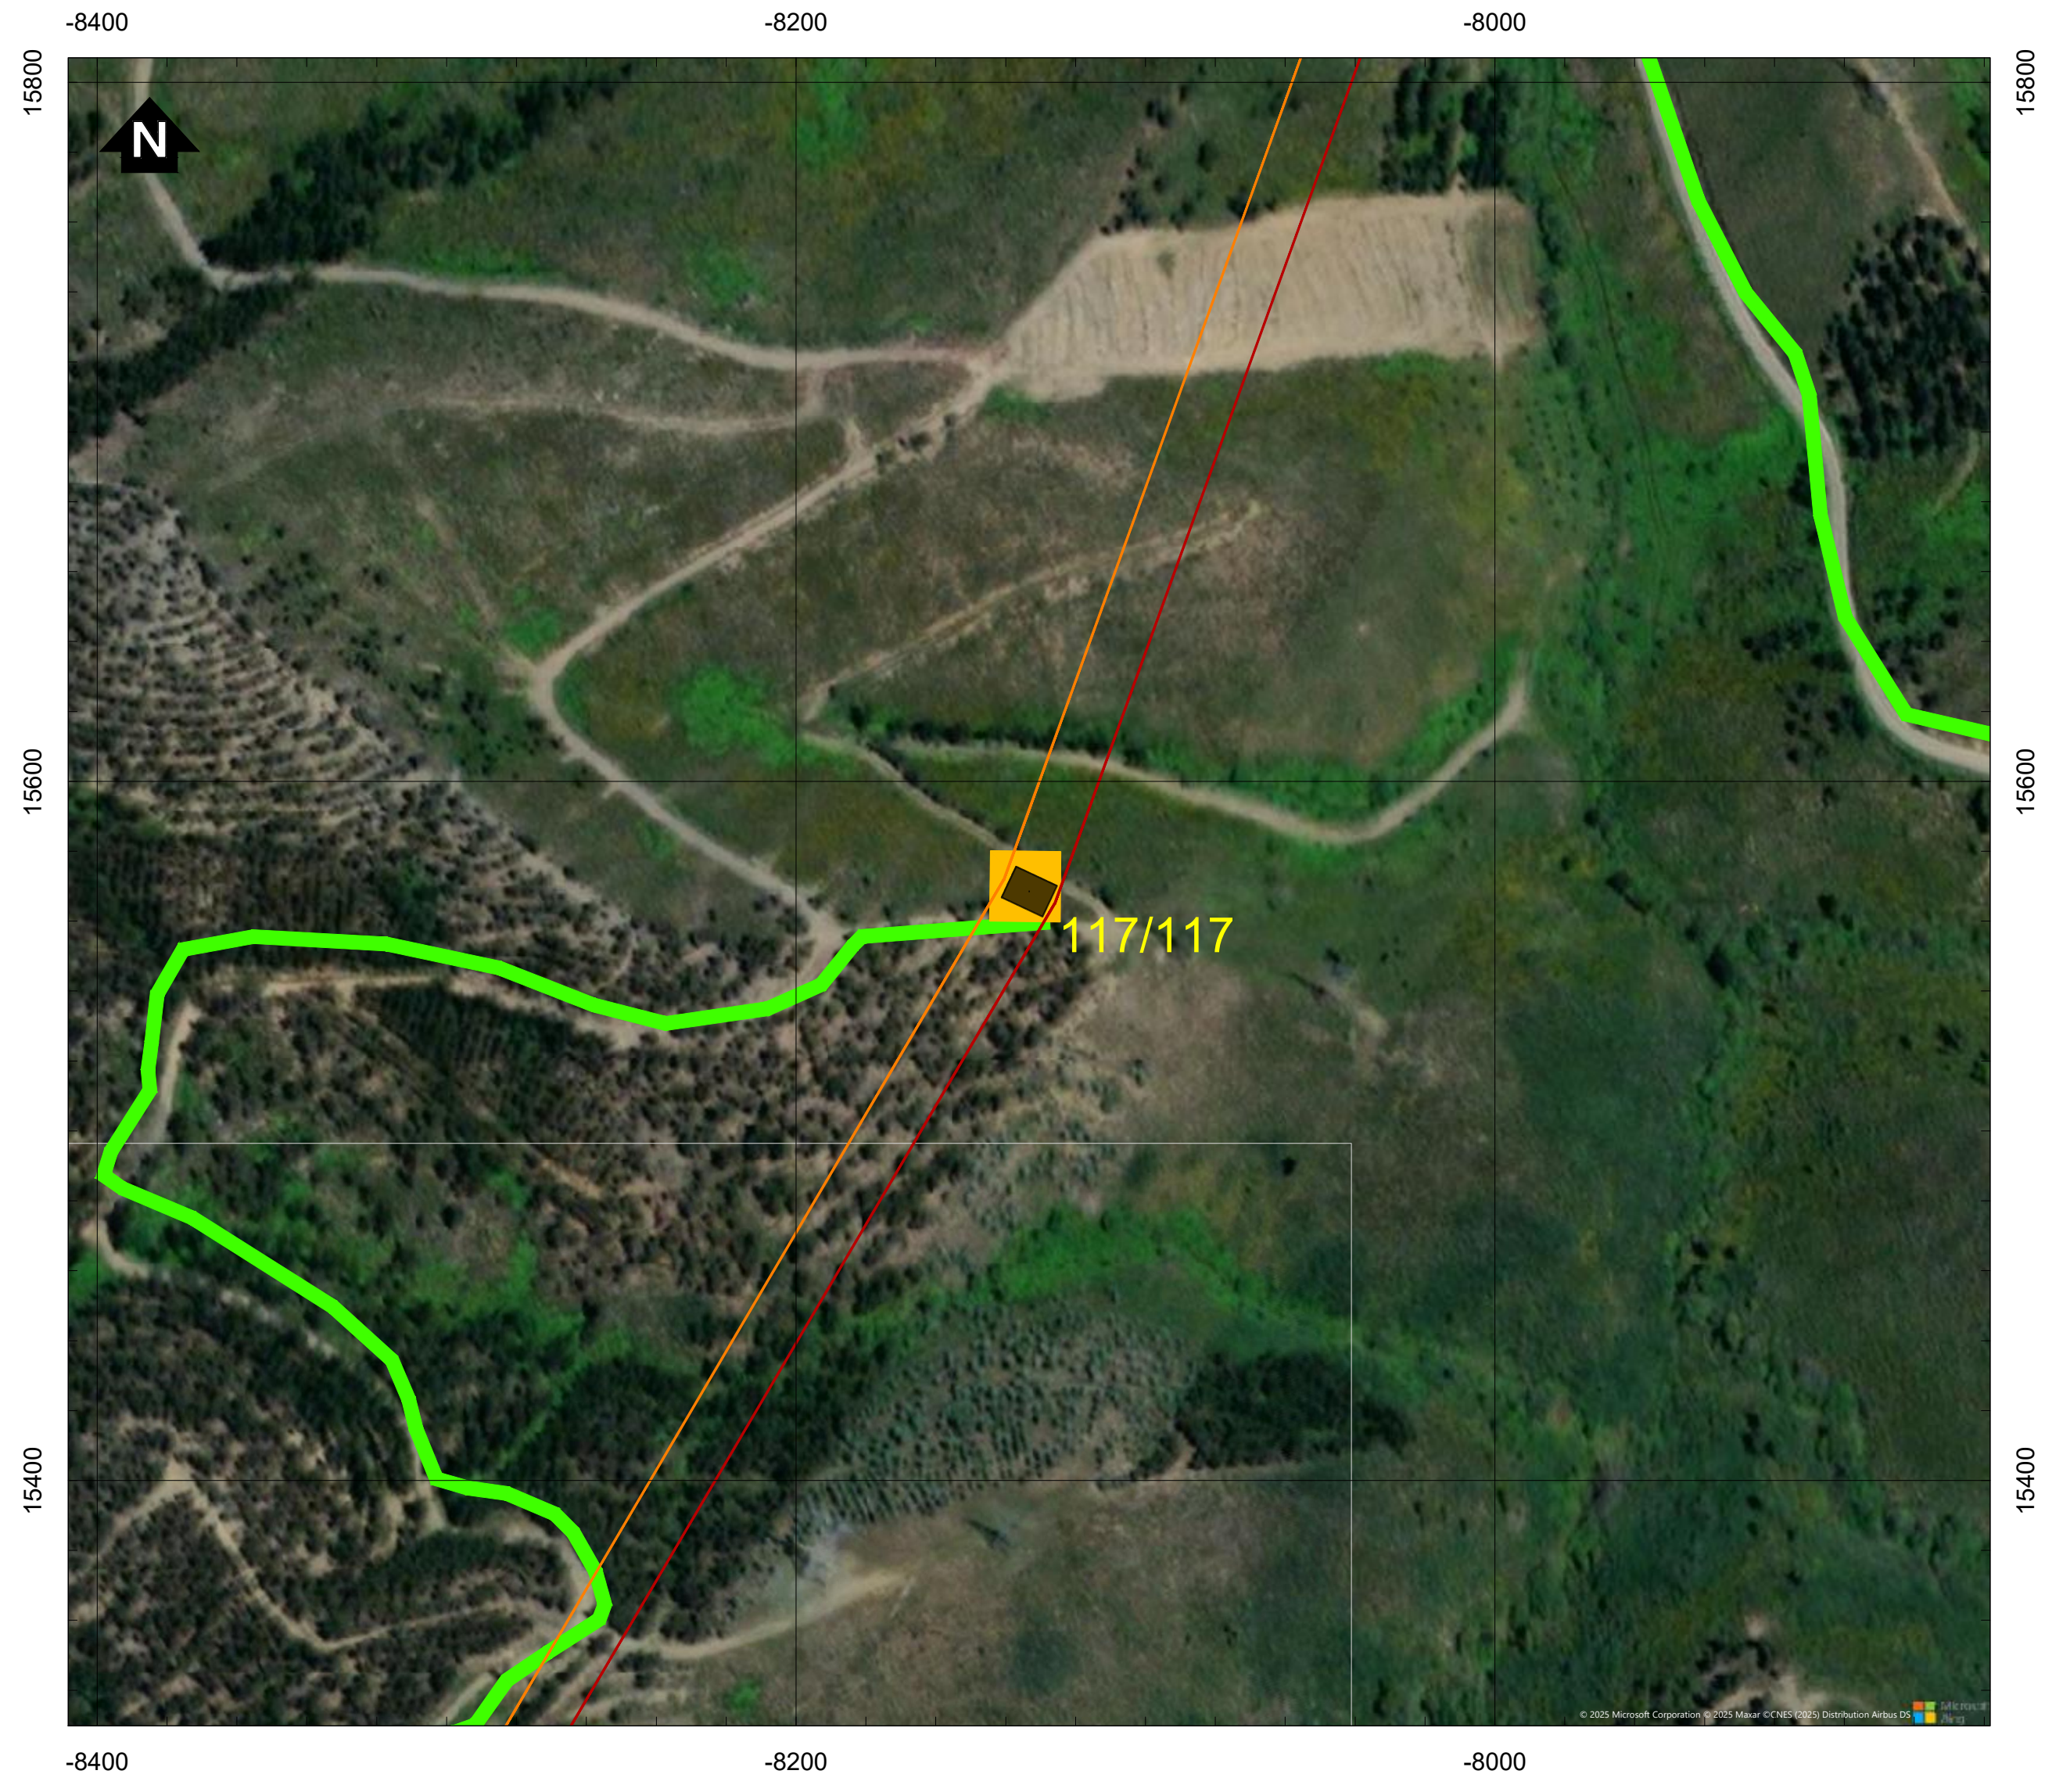

Simbologia

▭ Concelhos

Projeto em avaliação

Linhas a construir

— Linha Abrantes - Bodiosa, a 400kV (LABT.BA)

— Linha Abrantes - Paraimo, a 400kV (LABT.PI)

Linhas a Existentes a Modificar

— Linha Bodiosa - Paraimo 1, a 400kV (LBA.PI1)

— Linha Penela - Tábua, a 220kV (LPNL.TBA)

Apoios

■ Área Permanente - Apoios Novos

● Existentes (a desmontar)

■ Área Permanente - Apoios Existentes (a modificar)

■ Área de ocupação temporária (400 m2)

Acessos

— Acessos a criar

— Acessos existentes a melhorar

— Acessos existentes

REV	DATA	RESP.	DESCRIÇÃO

REVISÃO

CLIENTE

REN

PROJETO

ESTUDO DE IMPACTE AMBIENTAL DA
LINHA DUPLA ABRANTES - ZONA DE ANADIA, A 400KV

Green by FUTURE

DESIGNAÇÃO

IMPLANTAÇÃO DO PROJETO (À ESCALA 1:2000)

		ESCALAS	DESENHO Nº	FOLHA	REVISÃO
RESP.	Cristina Reis	1:2000	2A	13/39	
CO-AUTOR	Bruno Machado				
DATA	Julho 2025		FICHEIRO	D2A_W24006_001_Implantação_1-2000.dwg	

Sistema de Coordenadas: ETRS 1989 Portugal TM06
Divisão Administrativa: DGTerritório - CAOP2024
Base Cartográfica: Bing Maps © 2025 Microsoft Corporation

D:\BRM\TRABALHOS\W24006_REN-Bodiosa-Paraimo\Desenho\D2A_W24006_001_Implantação_1-2000.dwg

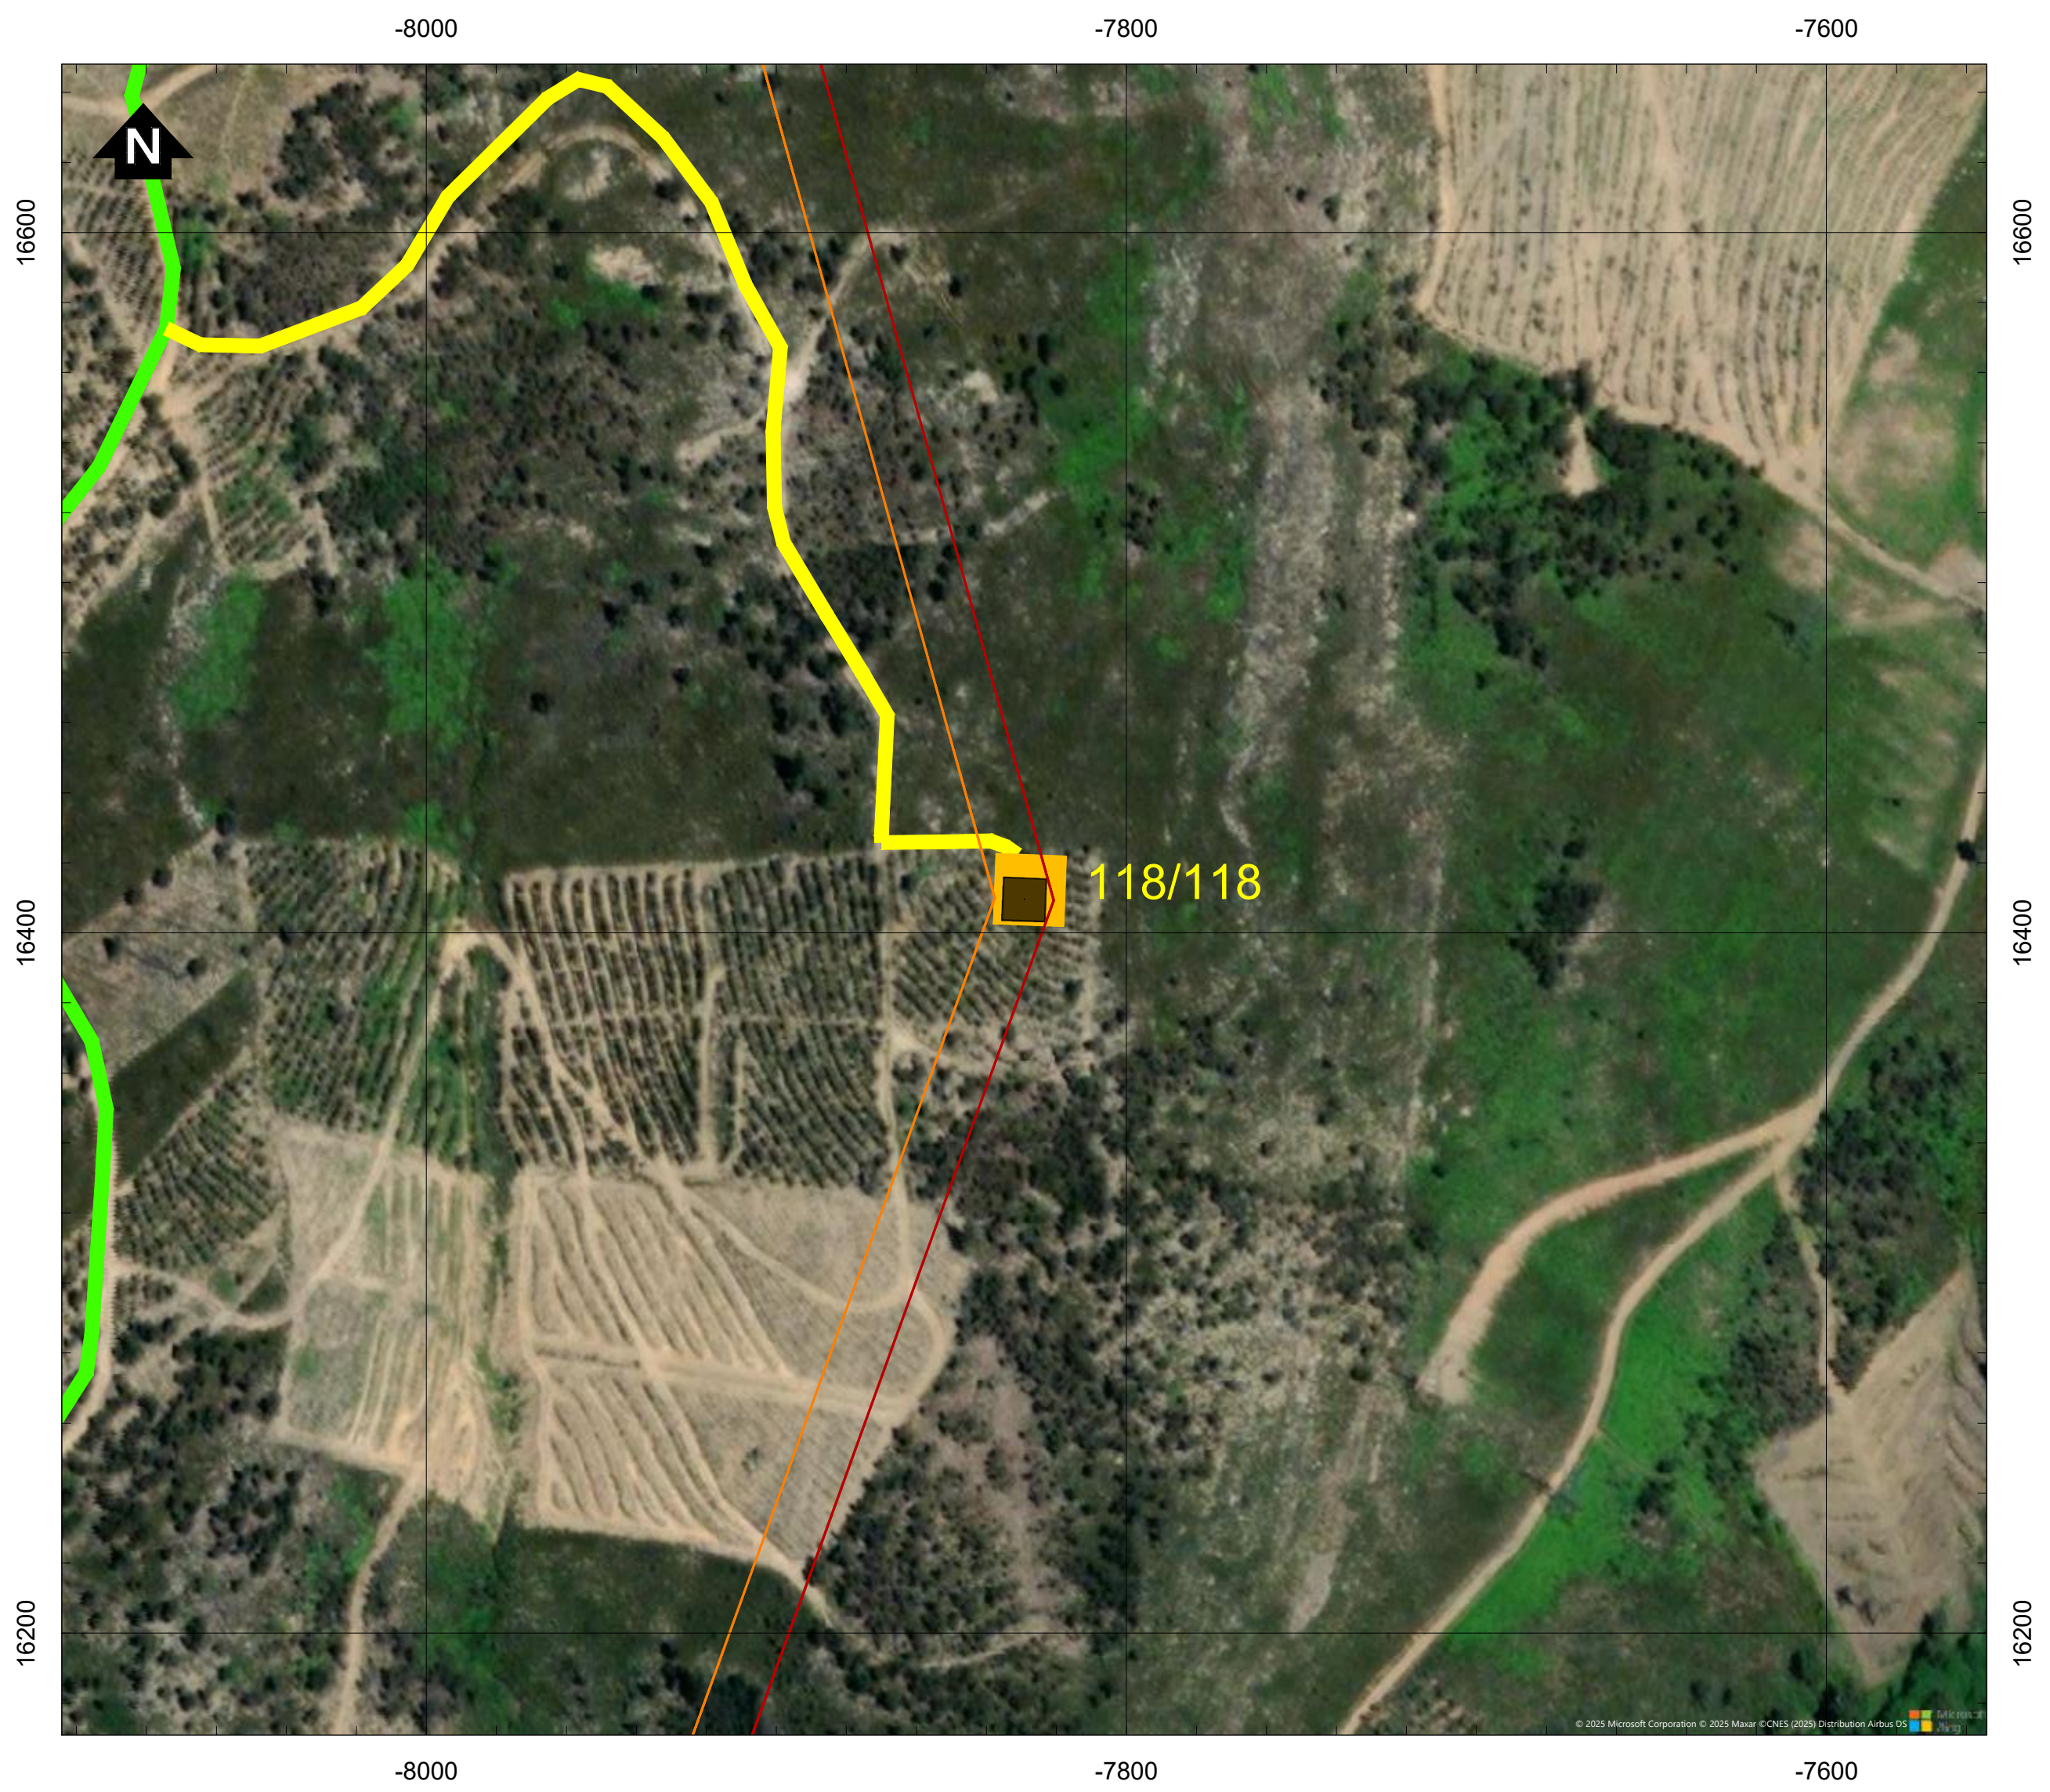

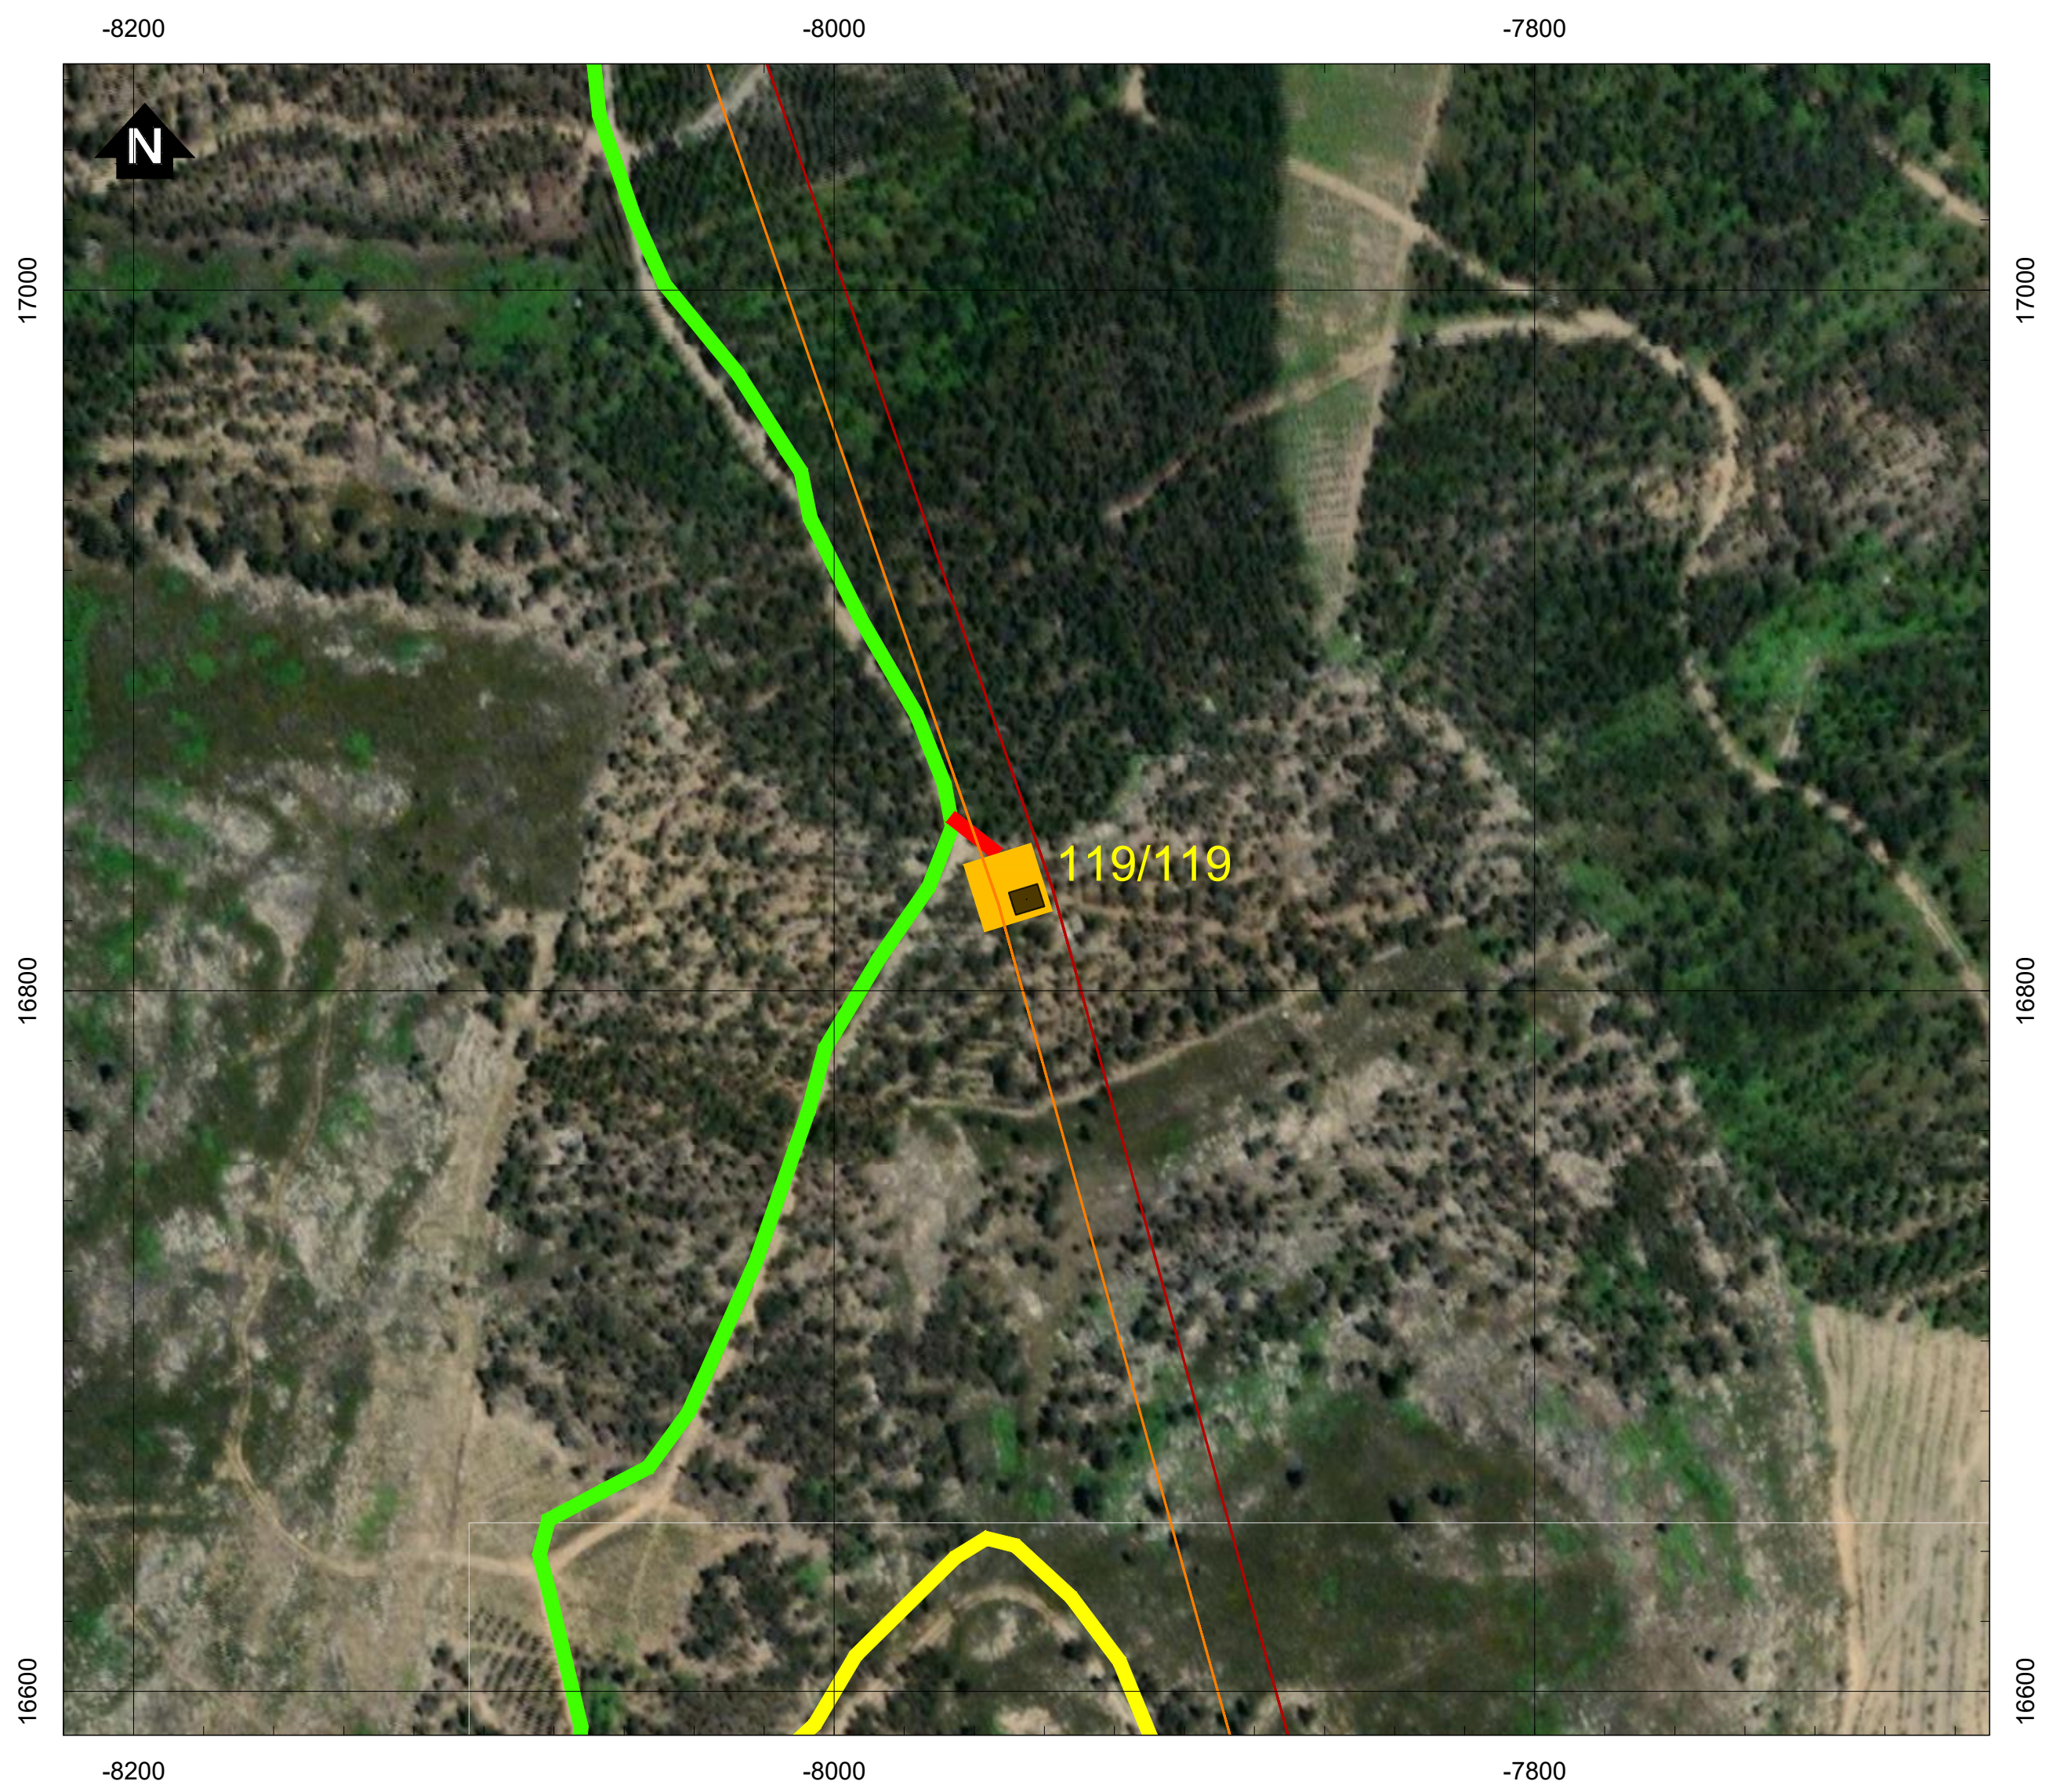

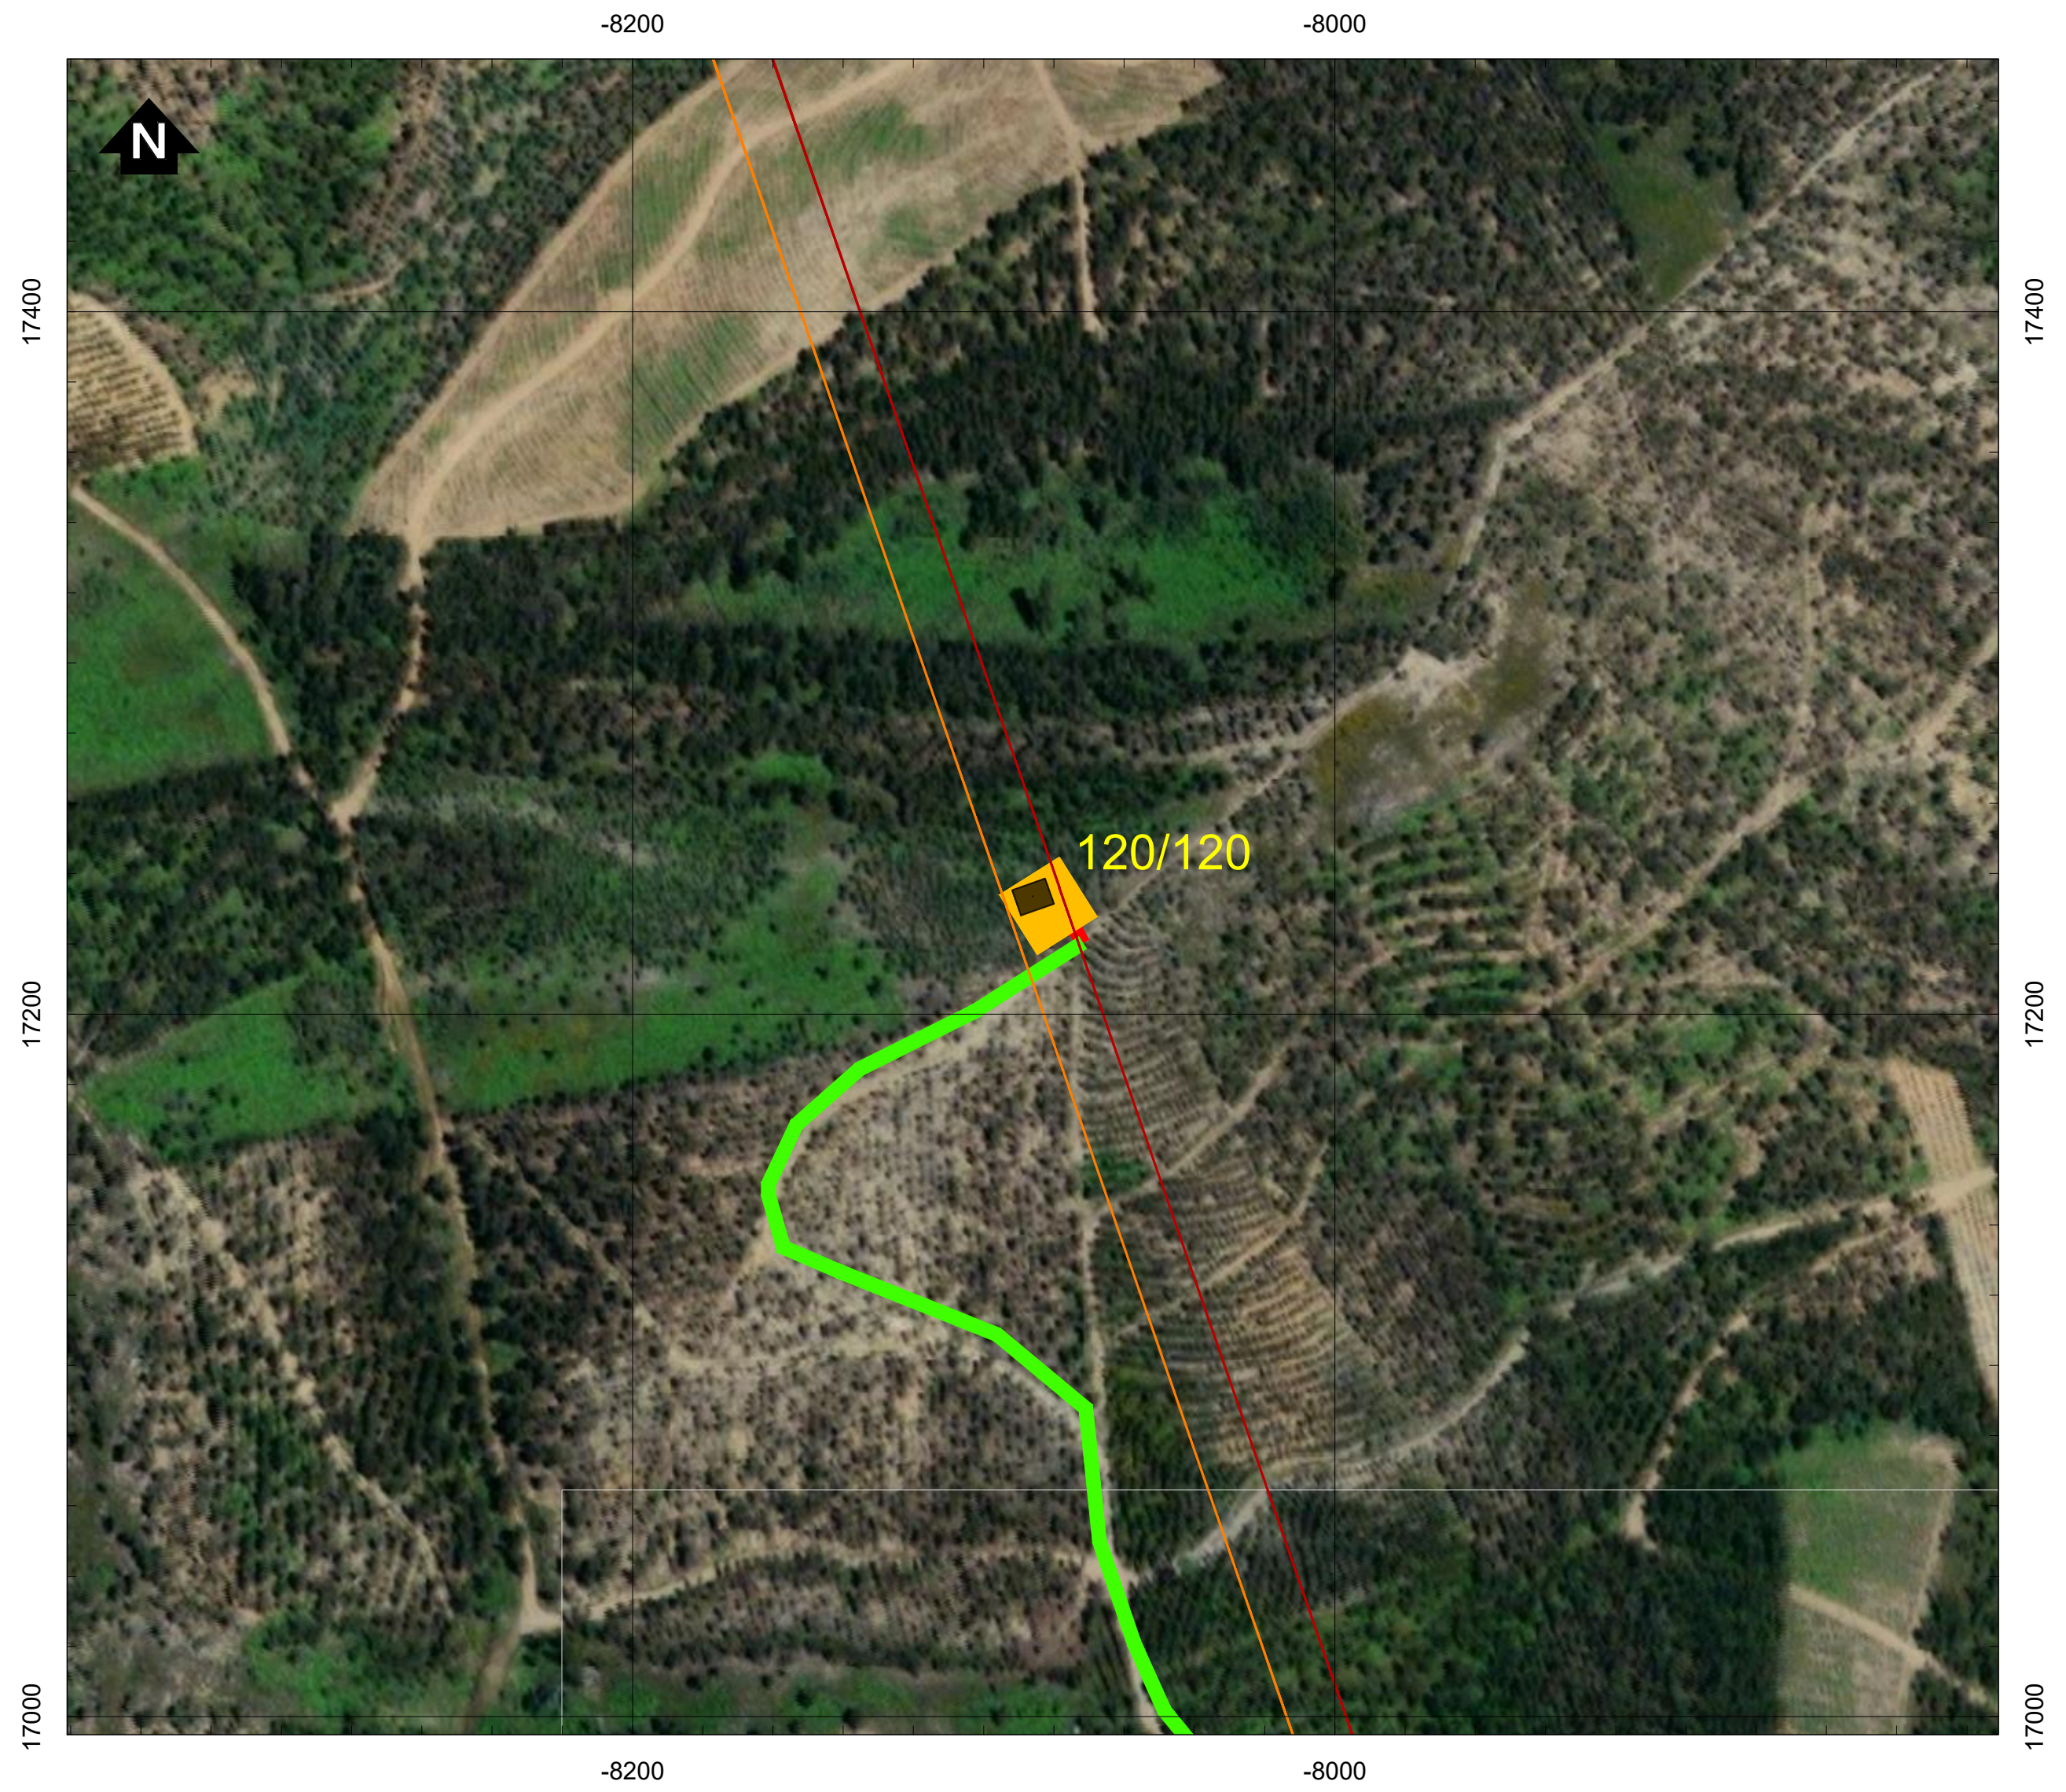

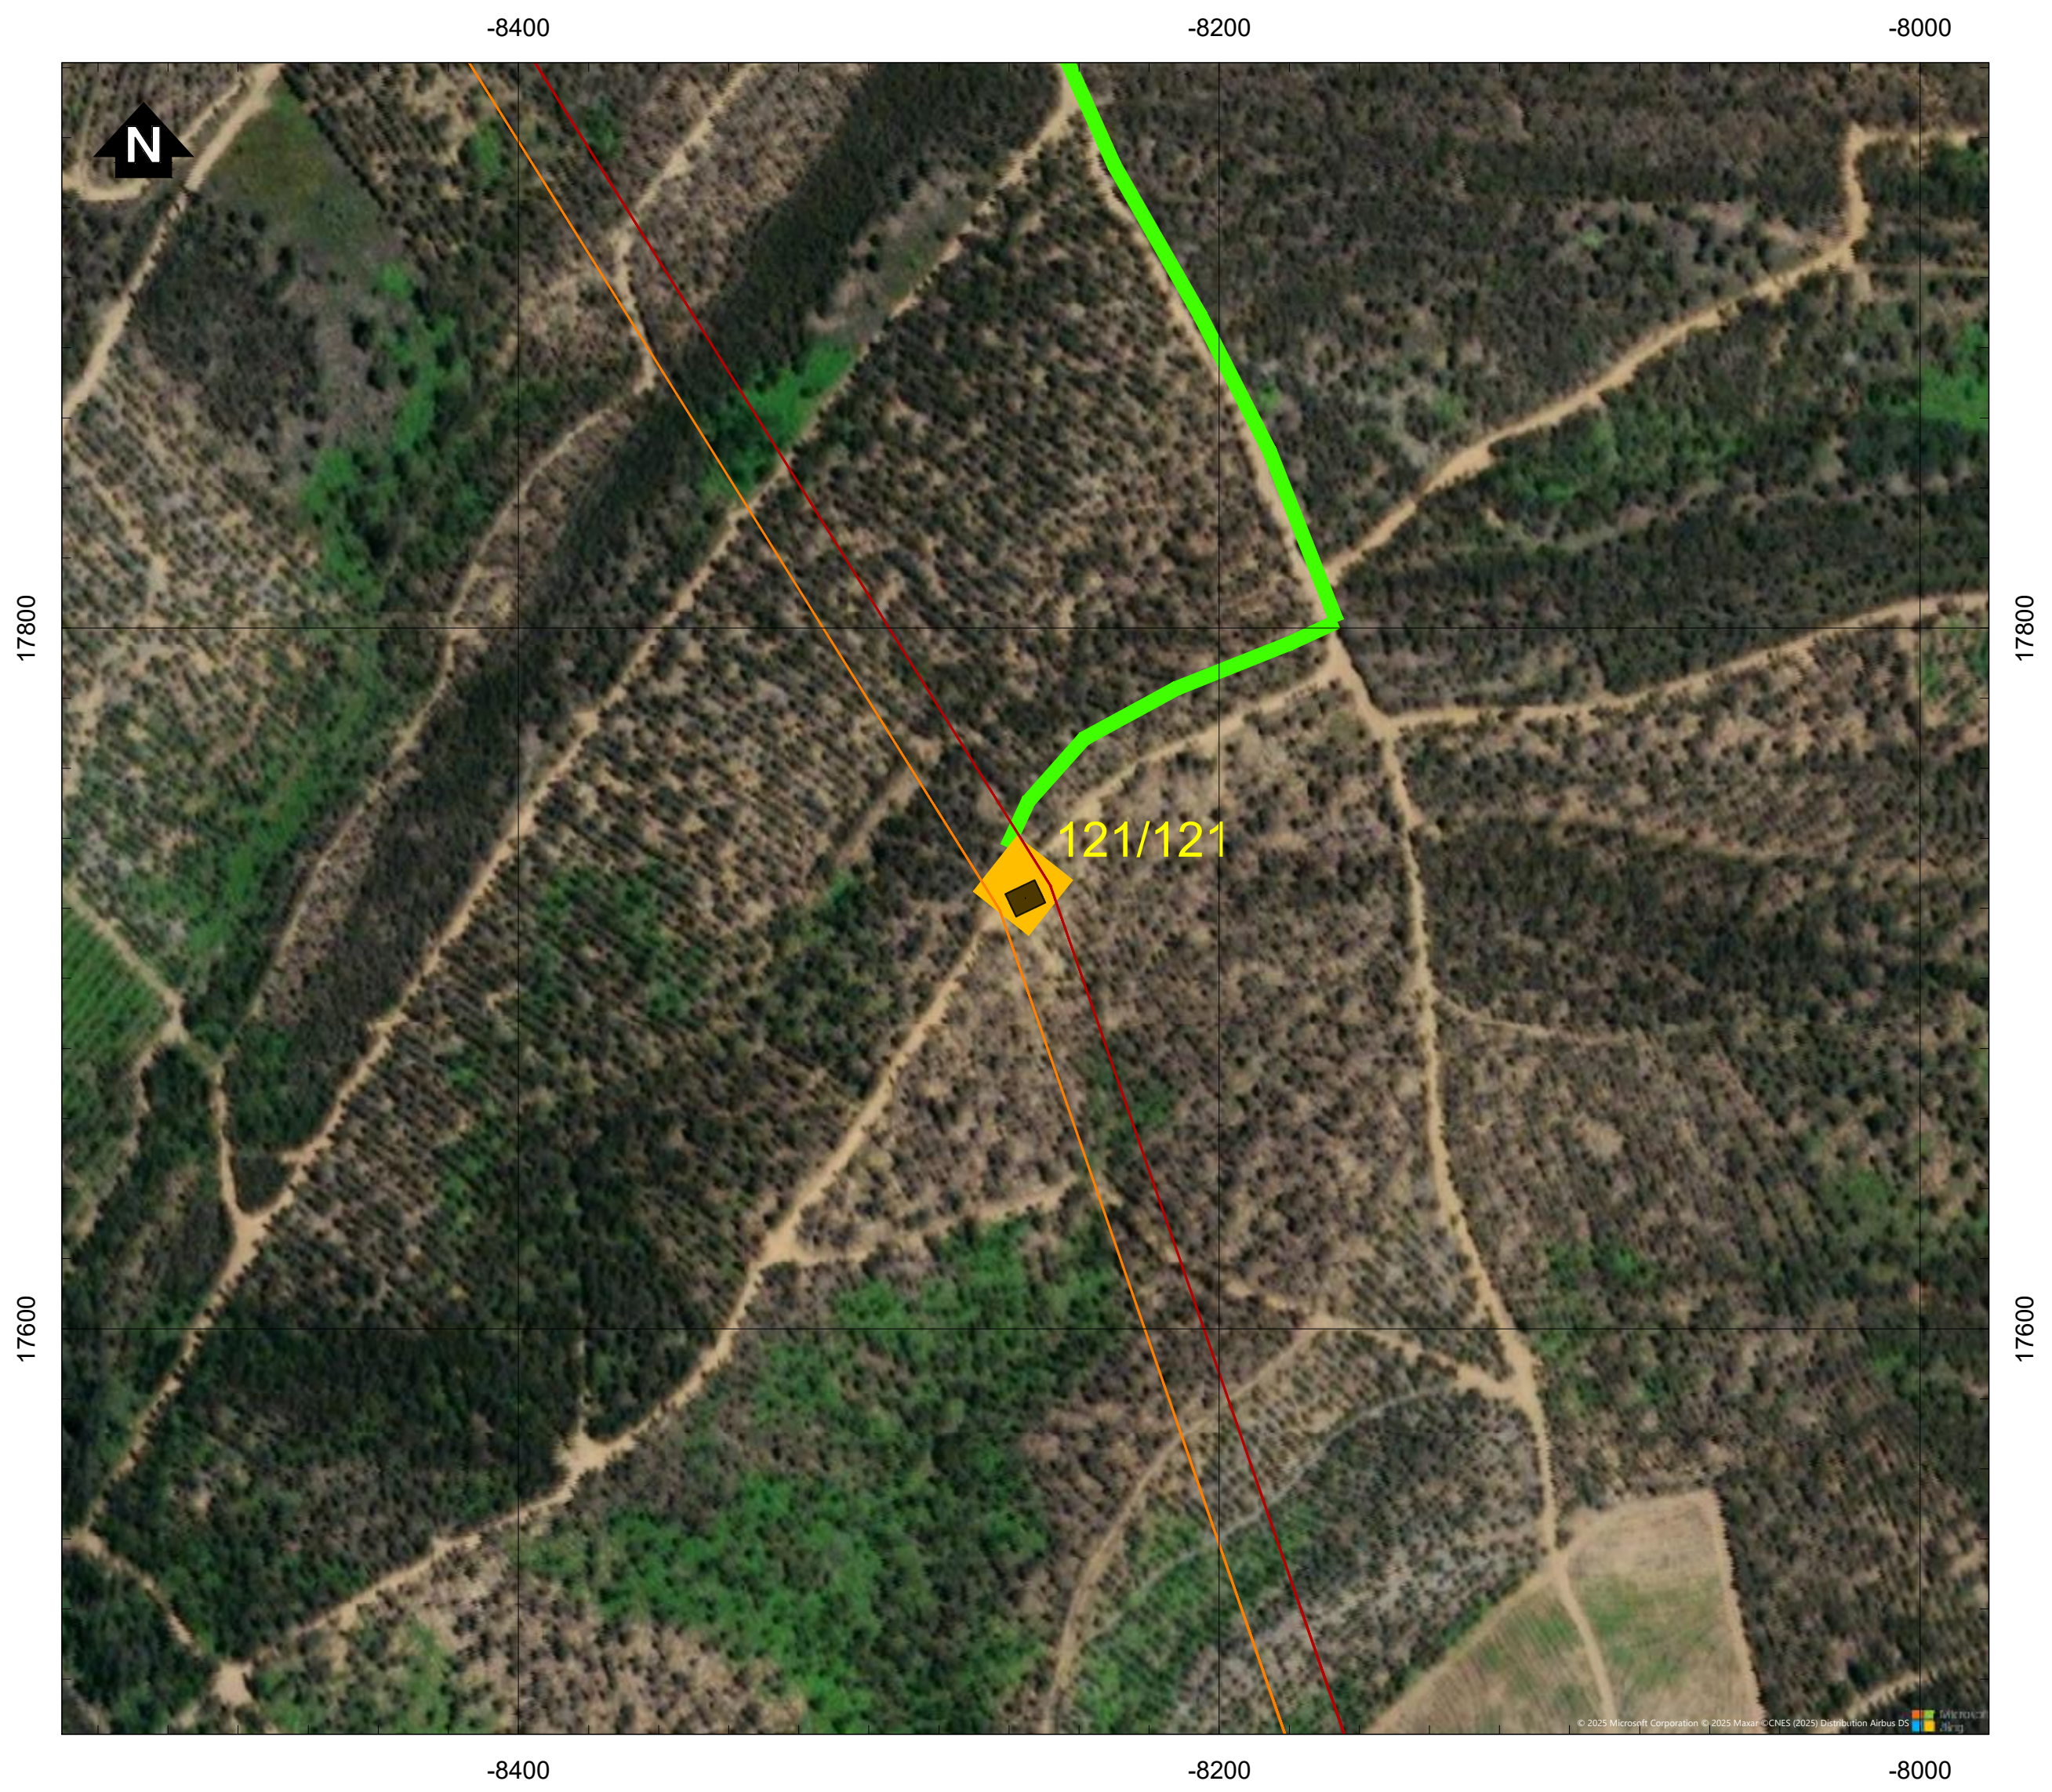

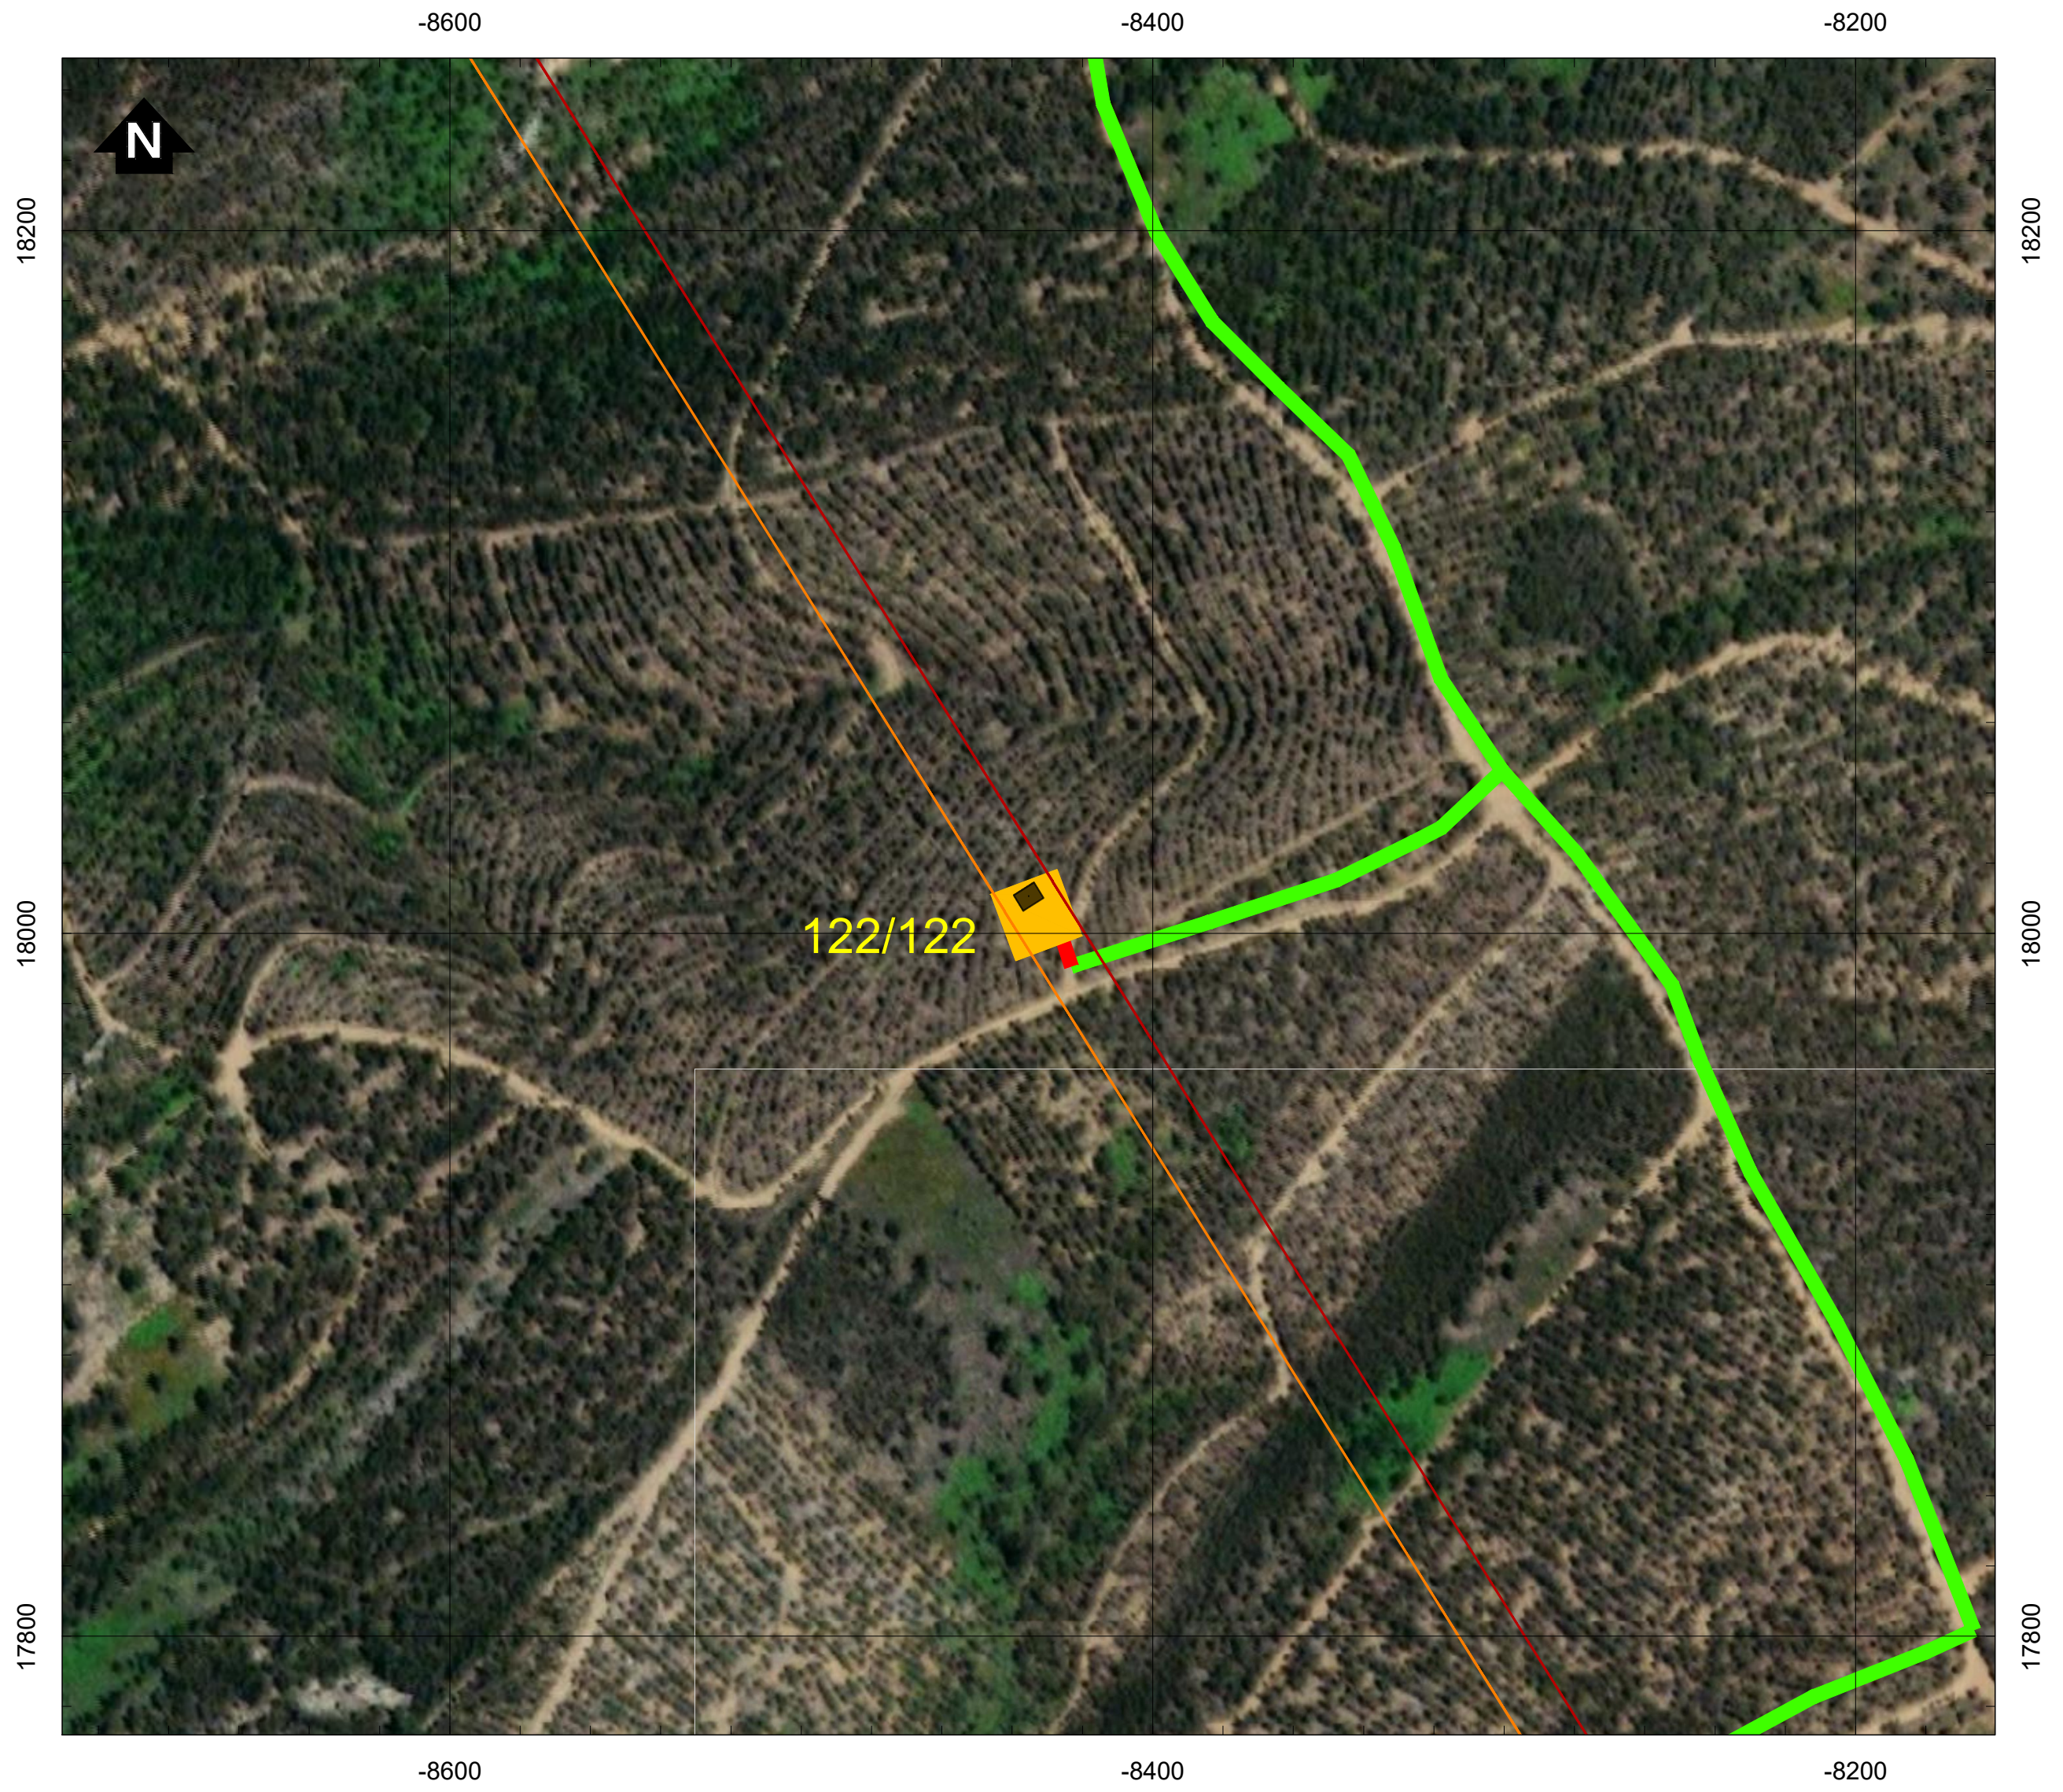

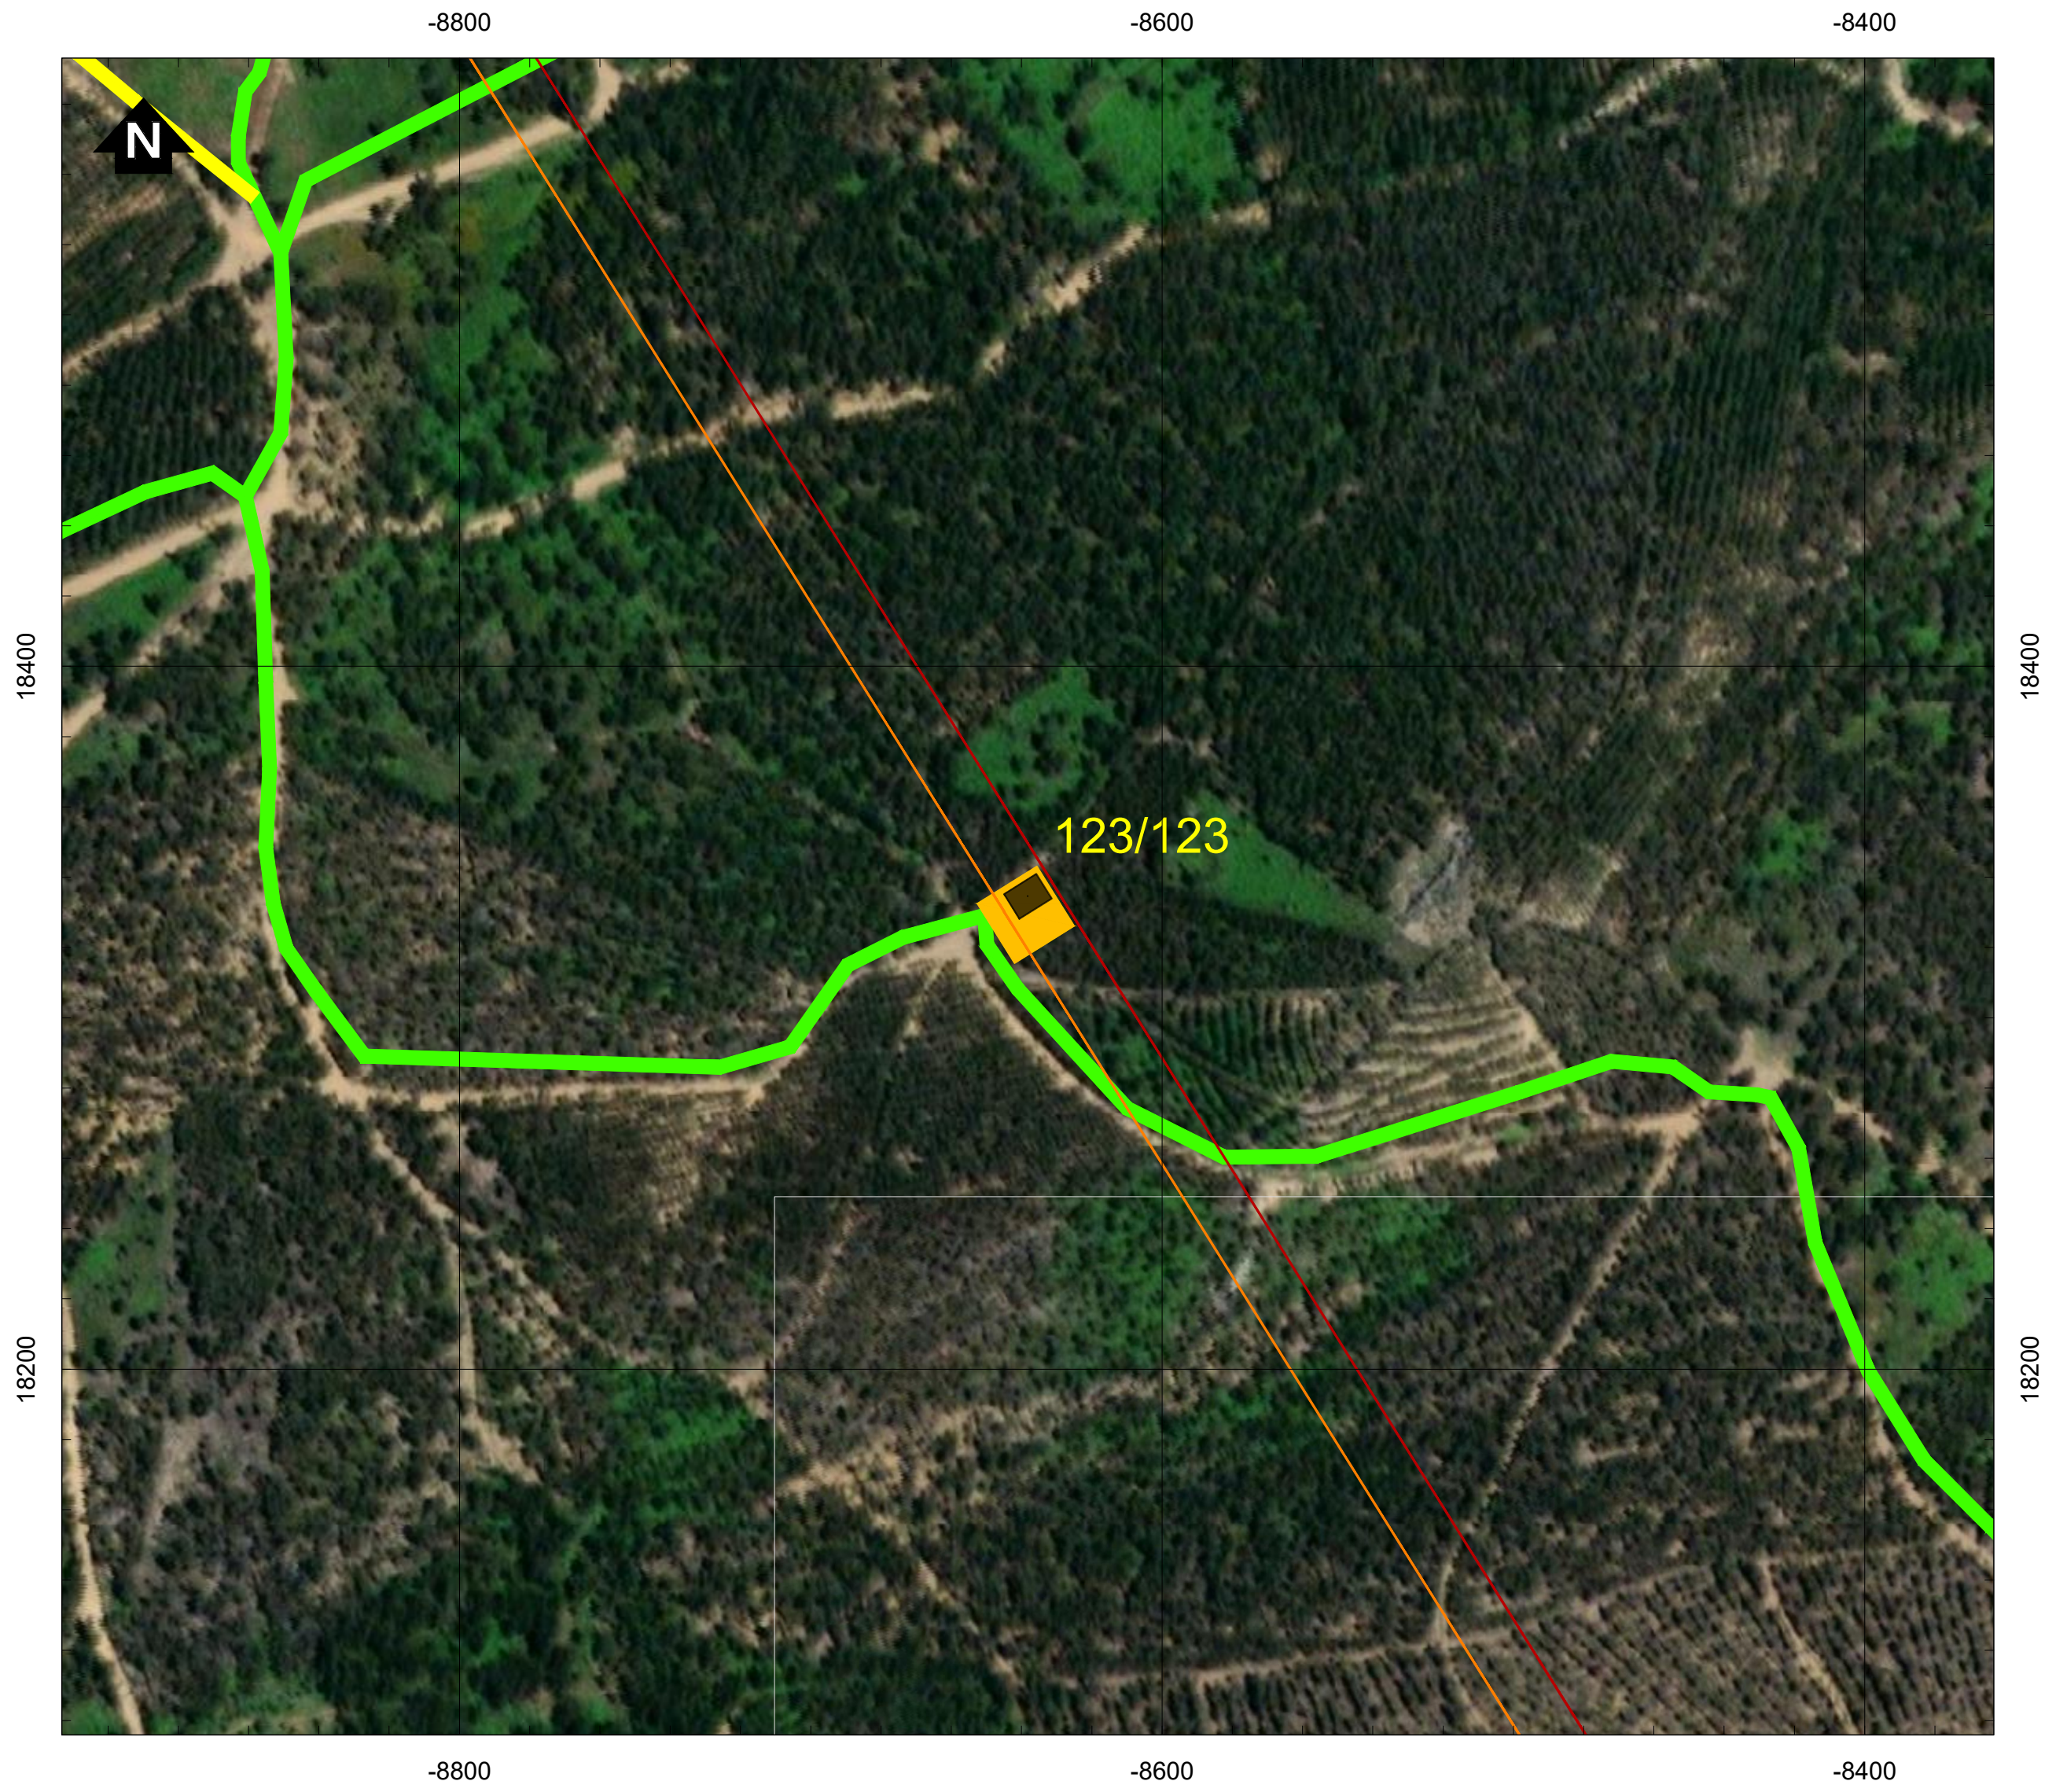

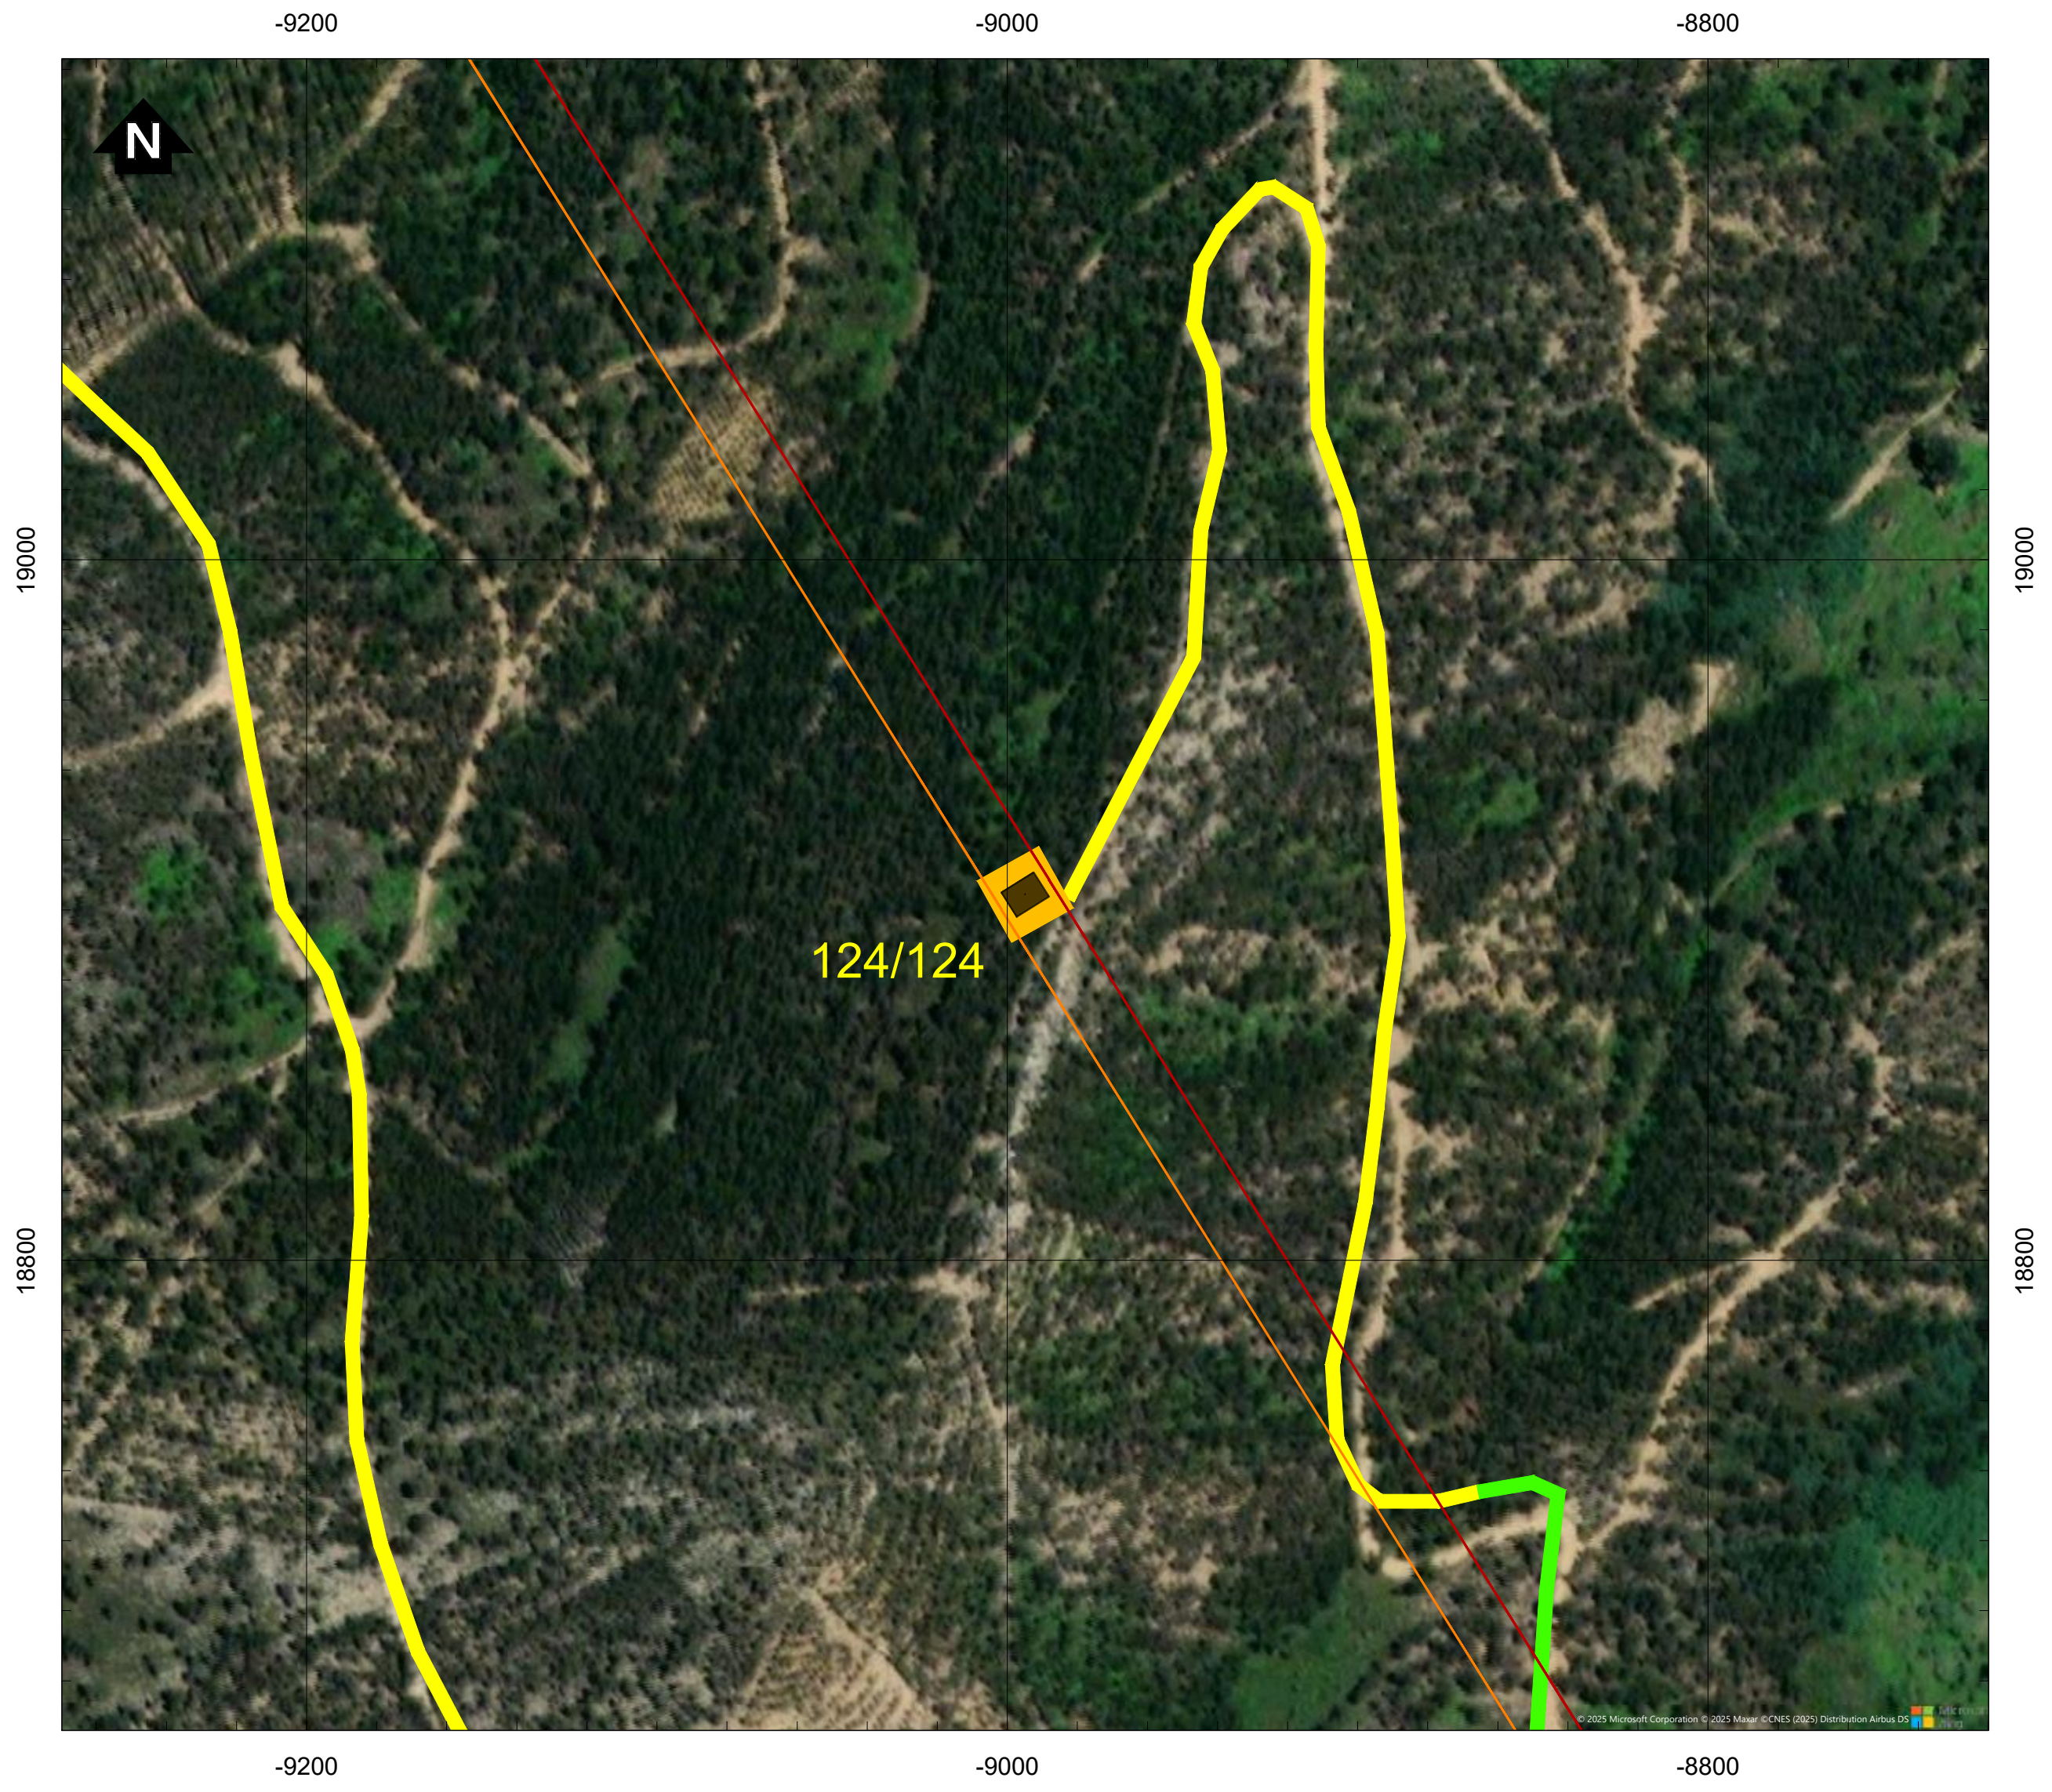

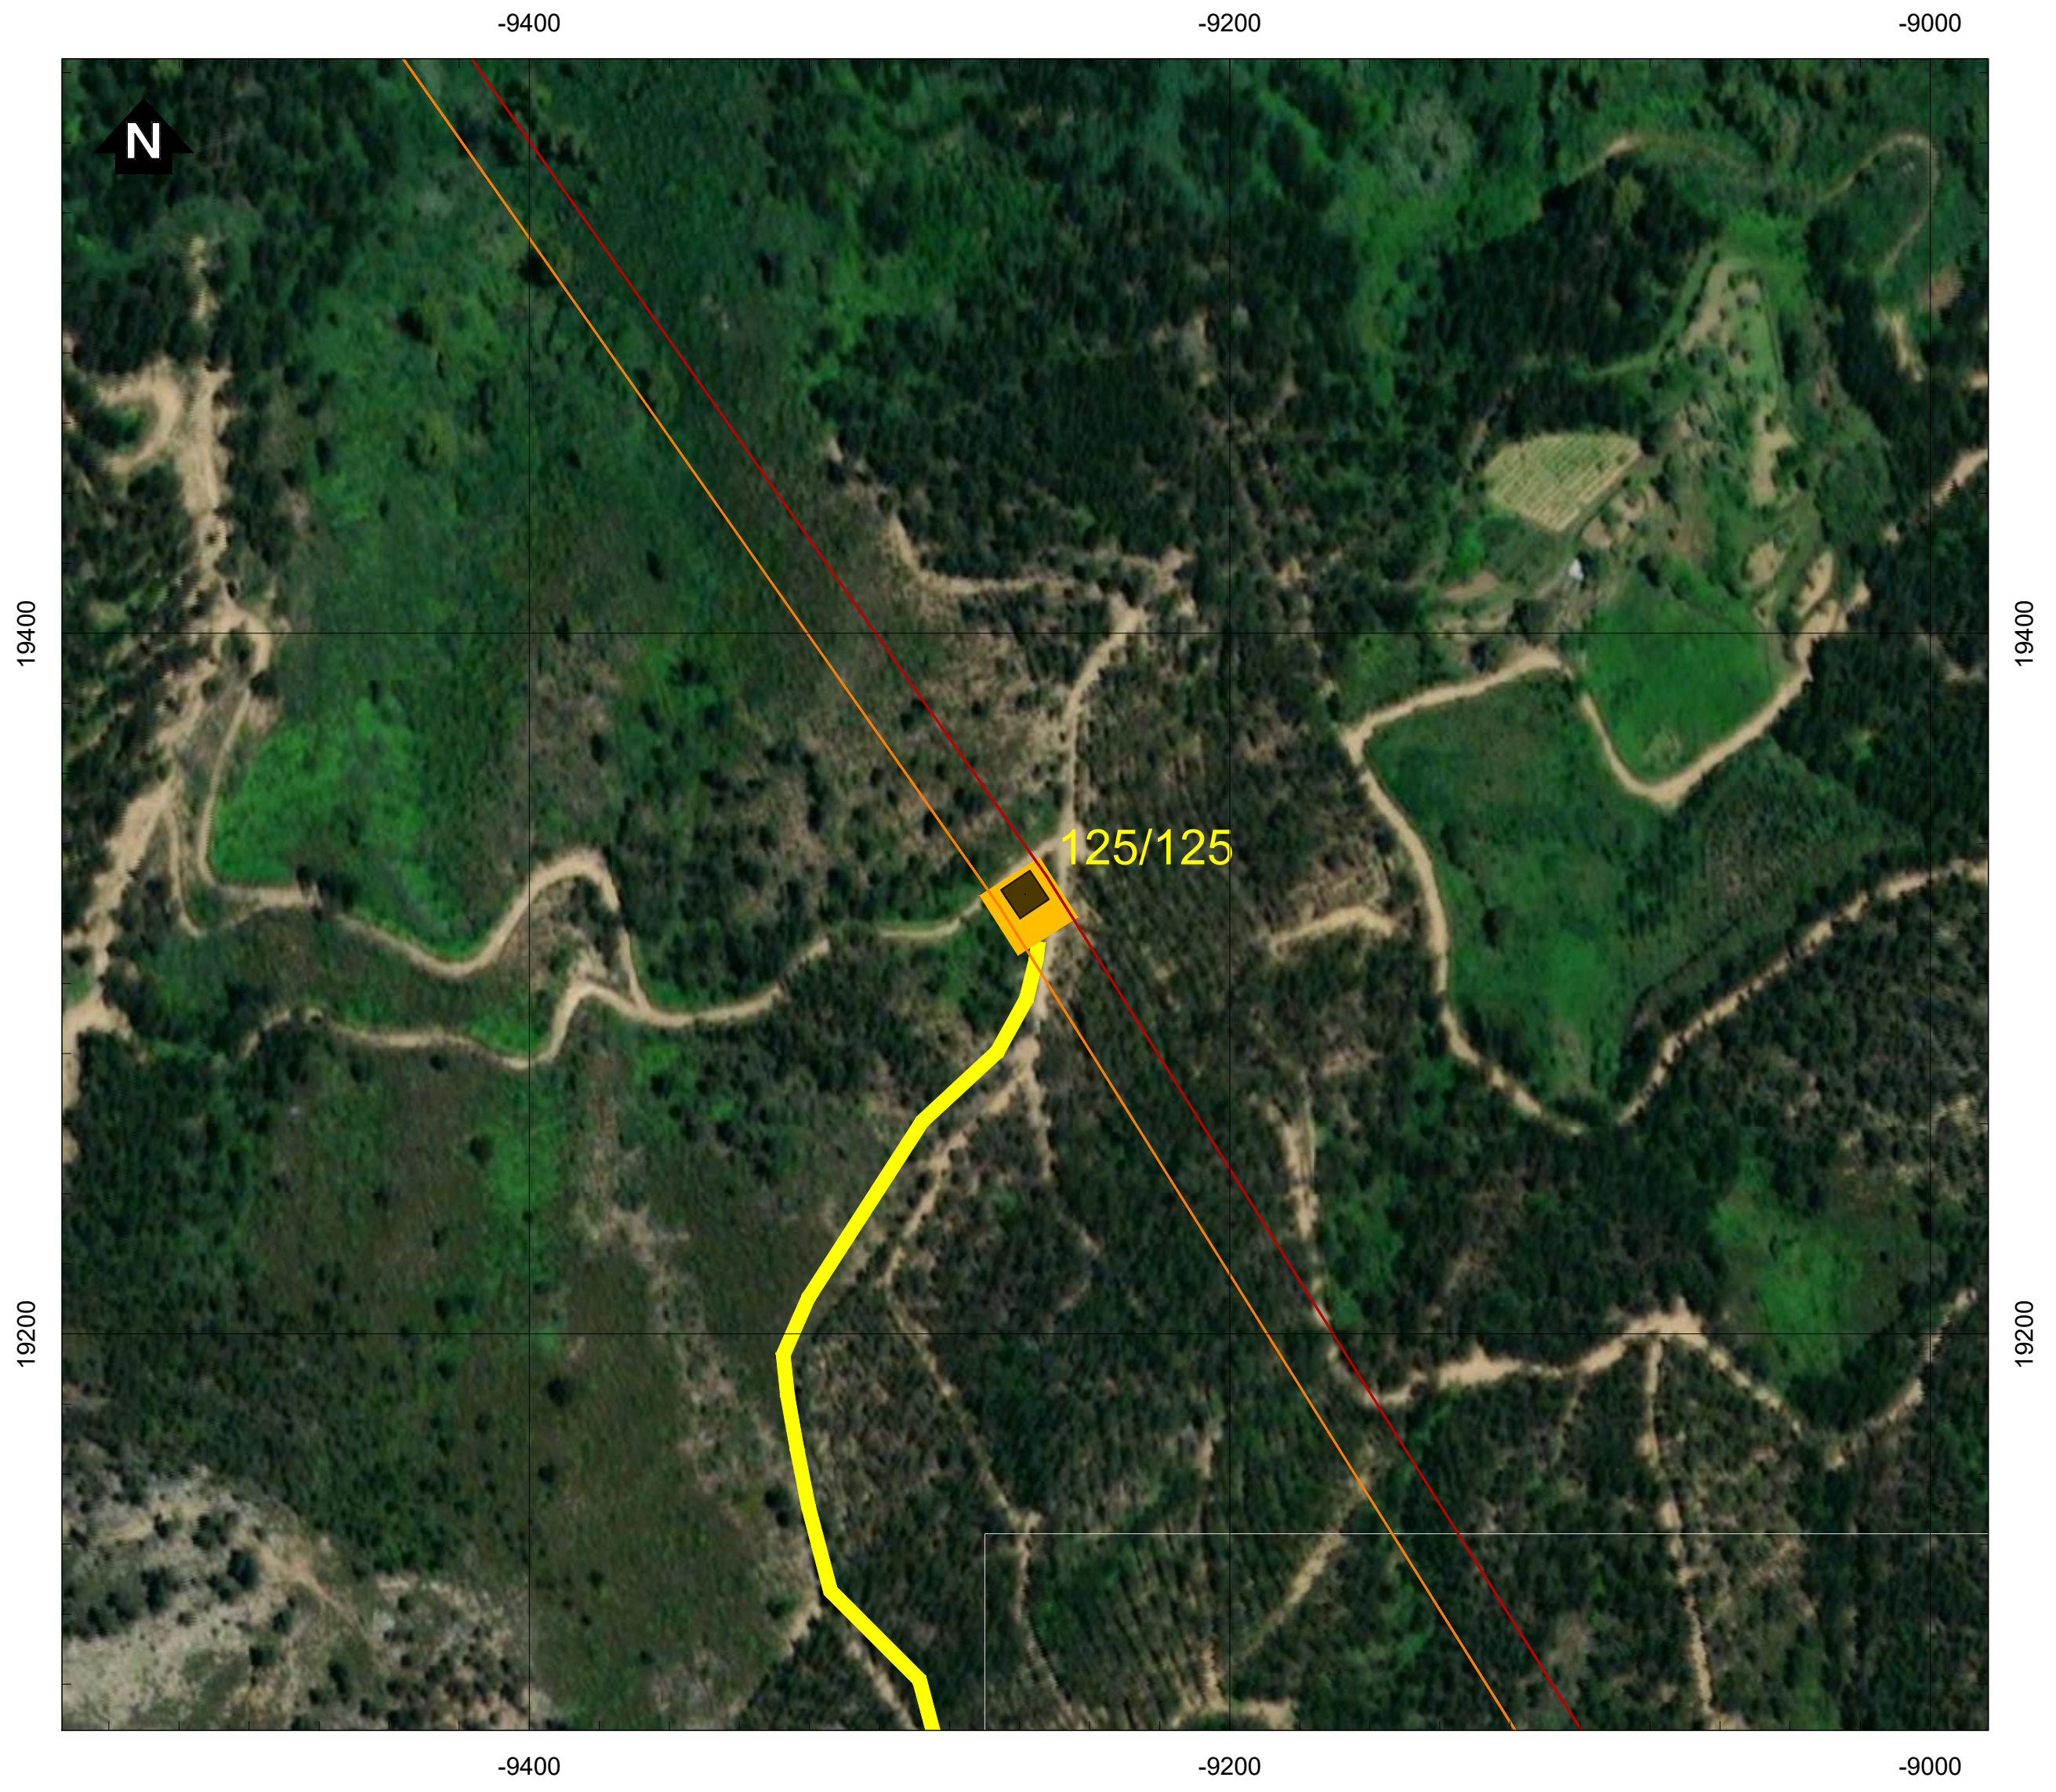

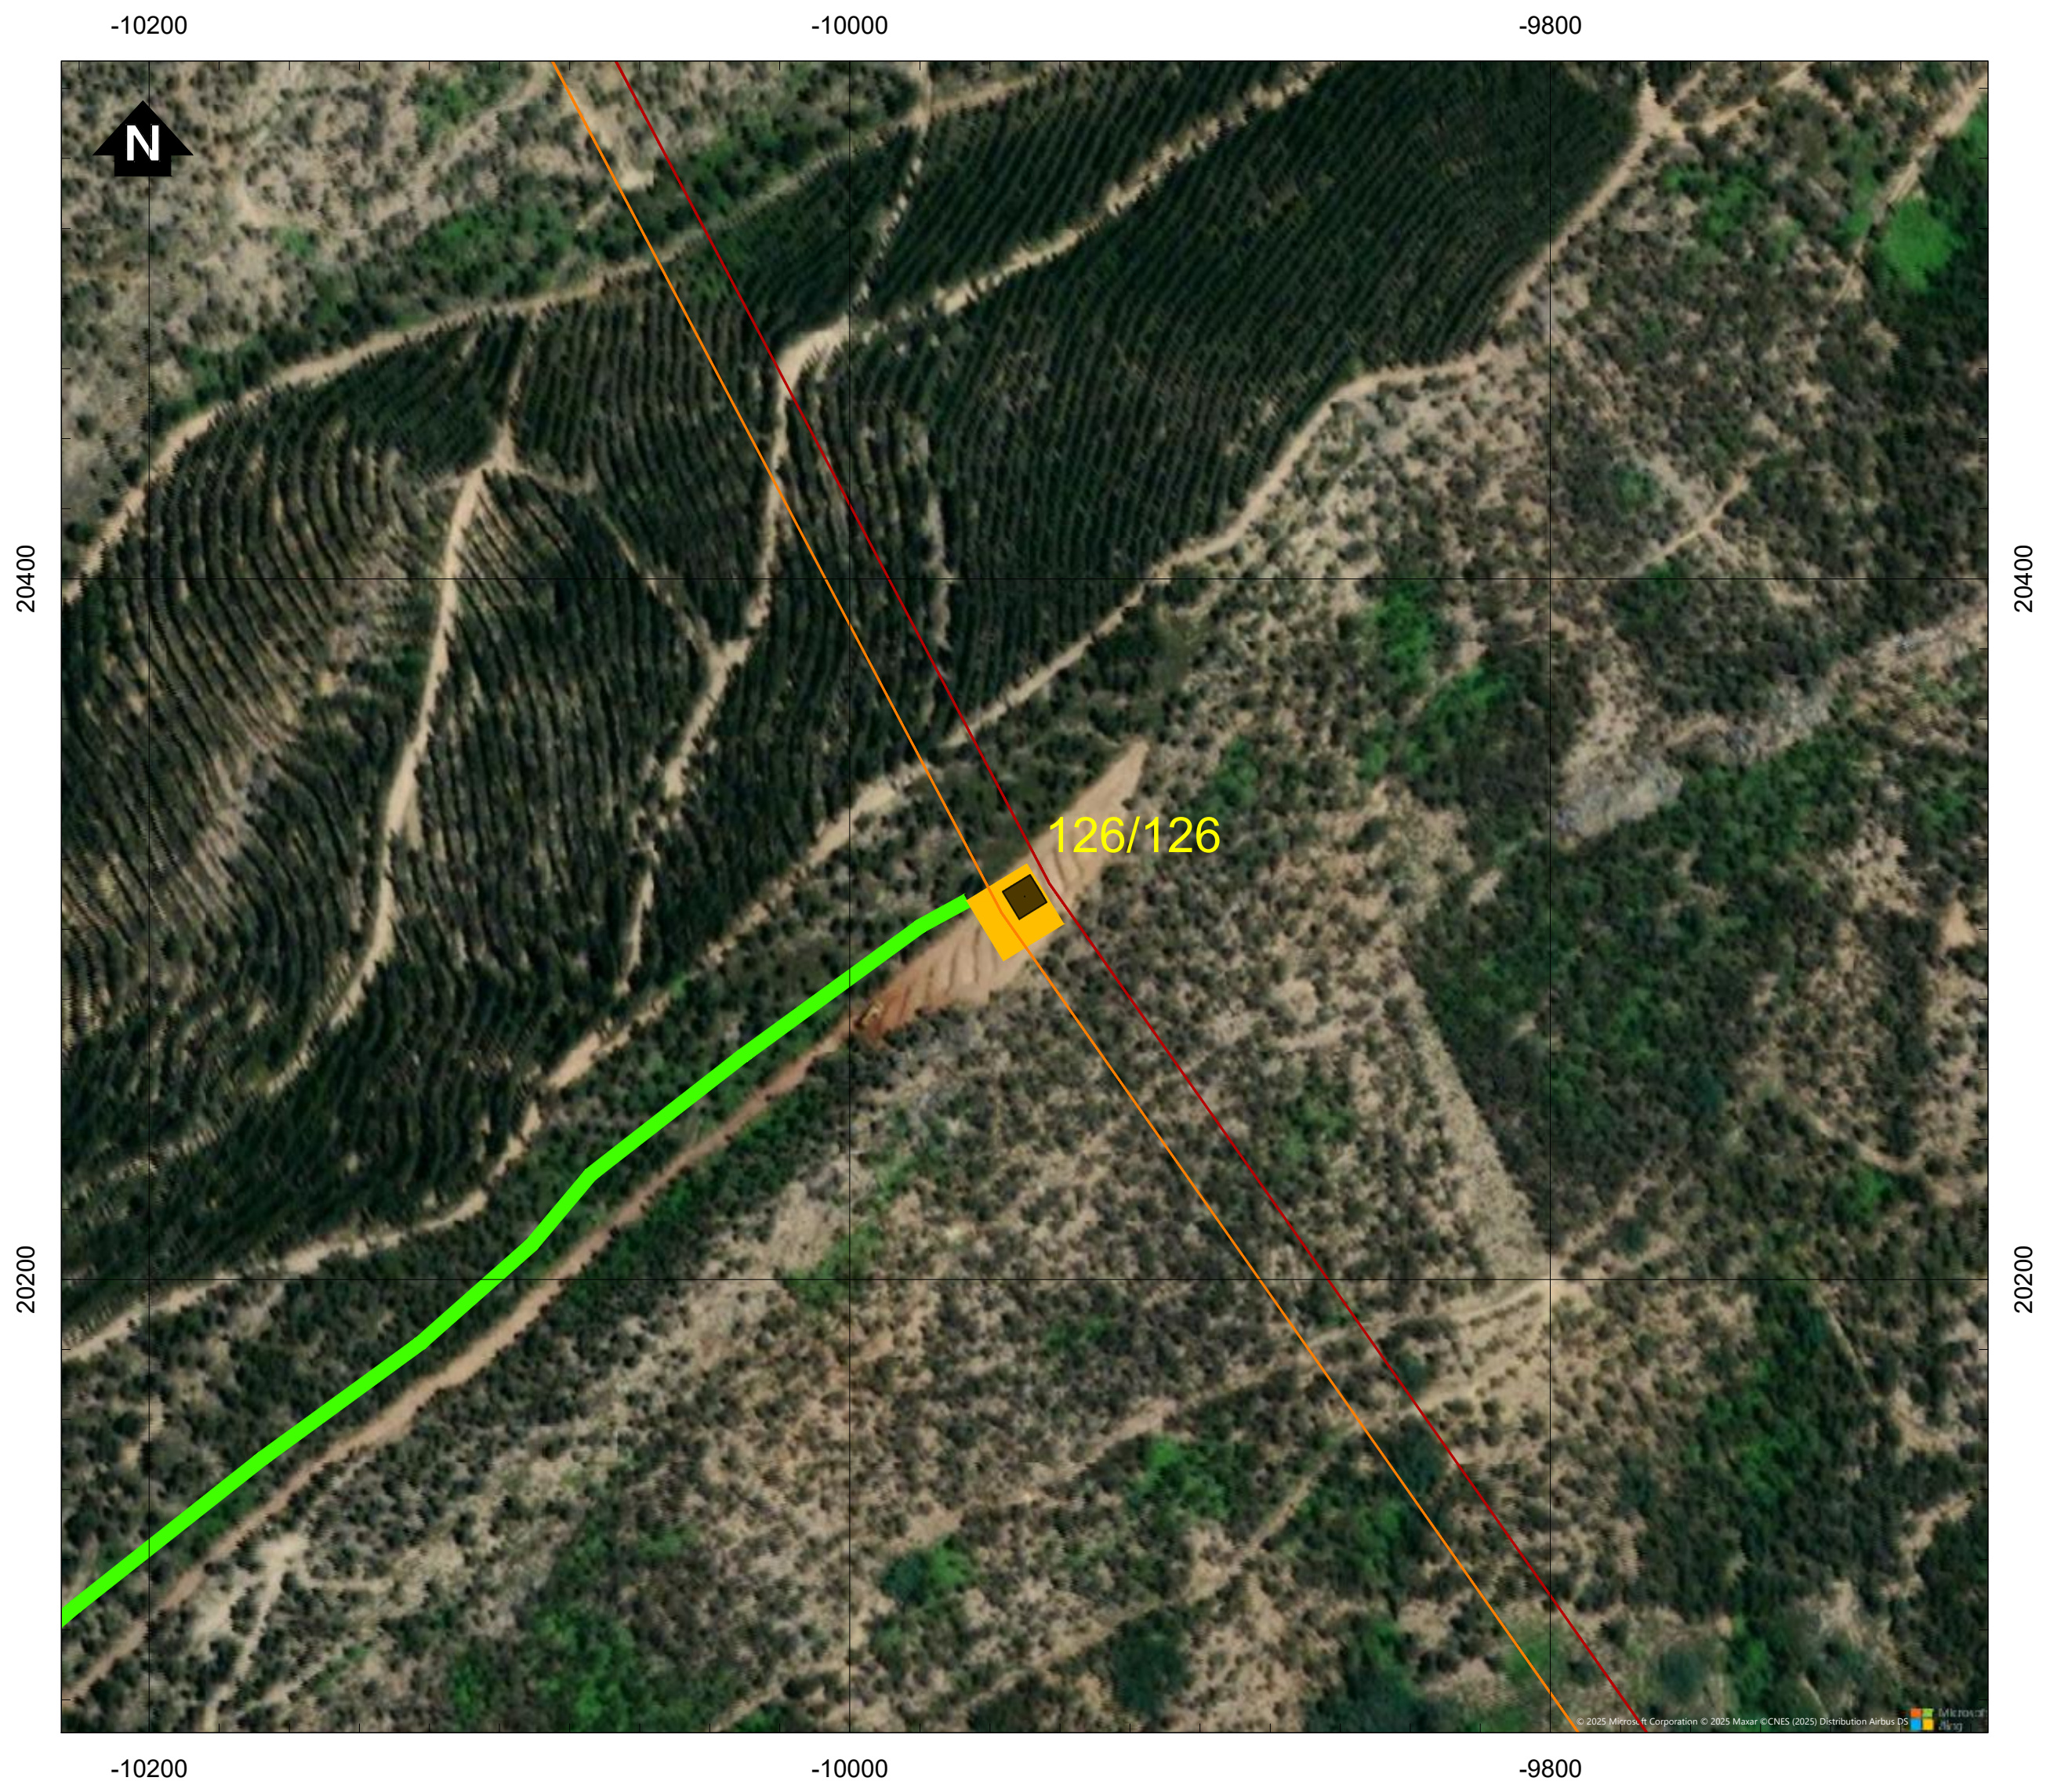

Simbologia

- ⌐¬ Concelhos

Projeto em avaliação

Linhas a construir

- 🟥 Linha Abrantes - Bodiosa, a 400kV (LABT.BA)
- 🟧 Linha Abrantes - Paraimo, a 400kV (LABT.PI)

Linhas a Existentes a Modificar

- 🟪 Linha Bodiosa - Paraimo 1, a 400kV (LBA.PI1)
- 🟩 Linha Penela - Tábua, a 220kV (LPNL.TBA)

Apoios

- ■ Área Permanente - Apoios Novos
- ● Existentes (a desmontar)
- 🟦 Área Permanente - Apoios Existentes (a modificar)
- 🟨 Área de ocupação temporária (400 m2)

Acessos

- 🟥 Acessos a criar
- 🟨 Acessos existentes a melhorar
- 🟩 Acessos existentes

REV	DATA	RESP.	DESCRIÇÃO

REVISÃO

CLIENTE

REN

PROJETO

ESTUDO DE IMPACTE AMBIENTAL DA
LINHA DUPLA ABRANTES - ZONA DE ANADIA, A 400KV

Green by FUTURE

DESIGNAÇÃO

IMPLANTAÇÃO DO PROJETO (À ESCALA 1:2000)

		ESCALAS	DESENHO Nº	FOLHA	REVISÃO
RESP.	Cristina Reis	1:2000	2A	14/39	
CO-AUTOR	Bruno Machado				
DATA	Julho 2025		FICHEIRO	D2A_W24006_001_Implantação_1-2000.dwg	

Sistema de Coordenadas: ETRS 1989 Portugal TM06
Divisão Administrativa: DGTerritório - CAOP2024
Base Cartográfica: Bing Maps © 2025 Microsoft Corporation

D:\BRM\TRABALHOS\W24006_REN-Bodiosa-Paraimo\Desenho\D2A_W24006_001_Implantação_1-2000.dwg

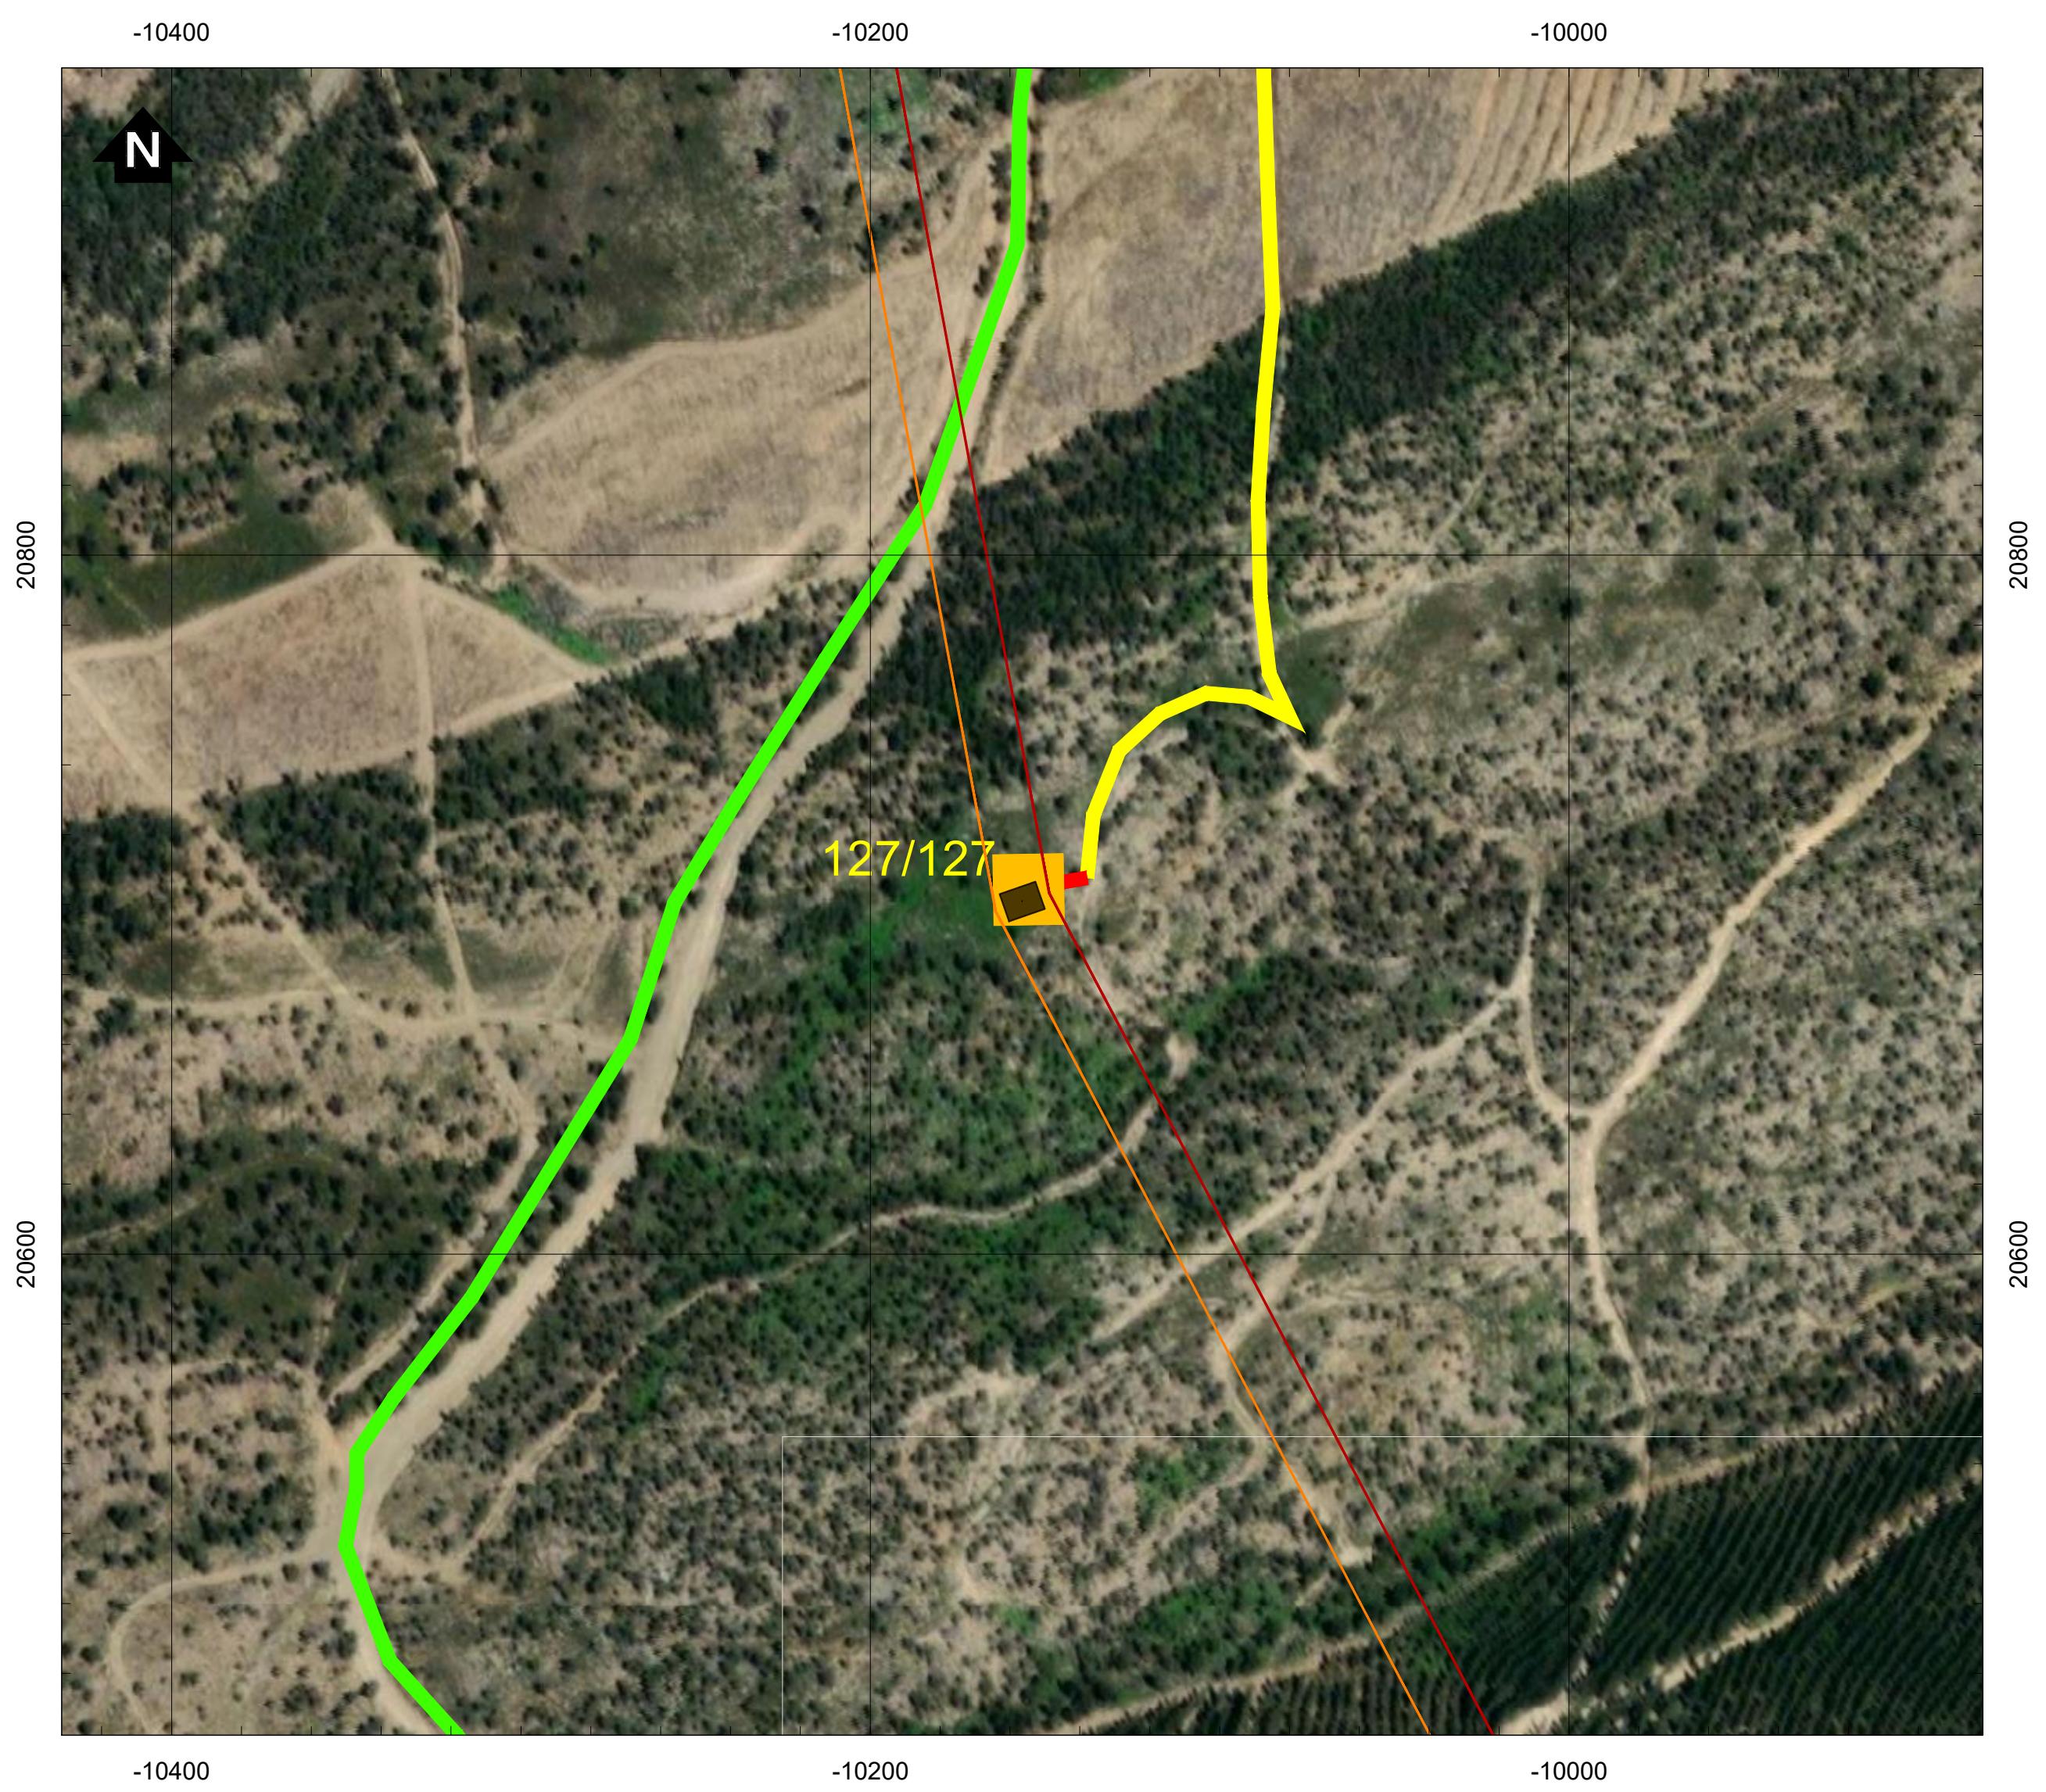

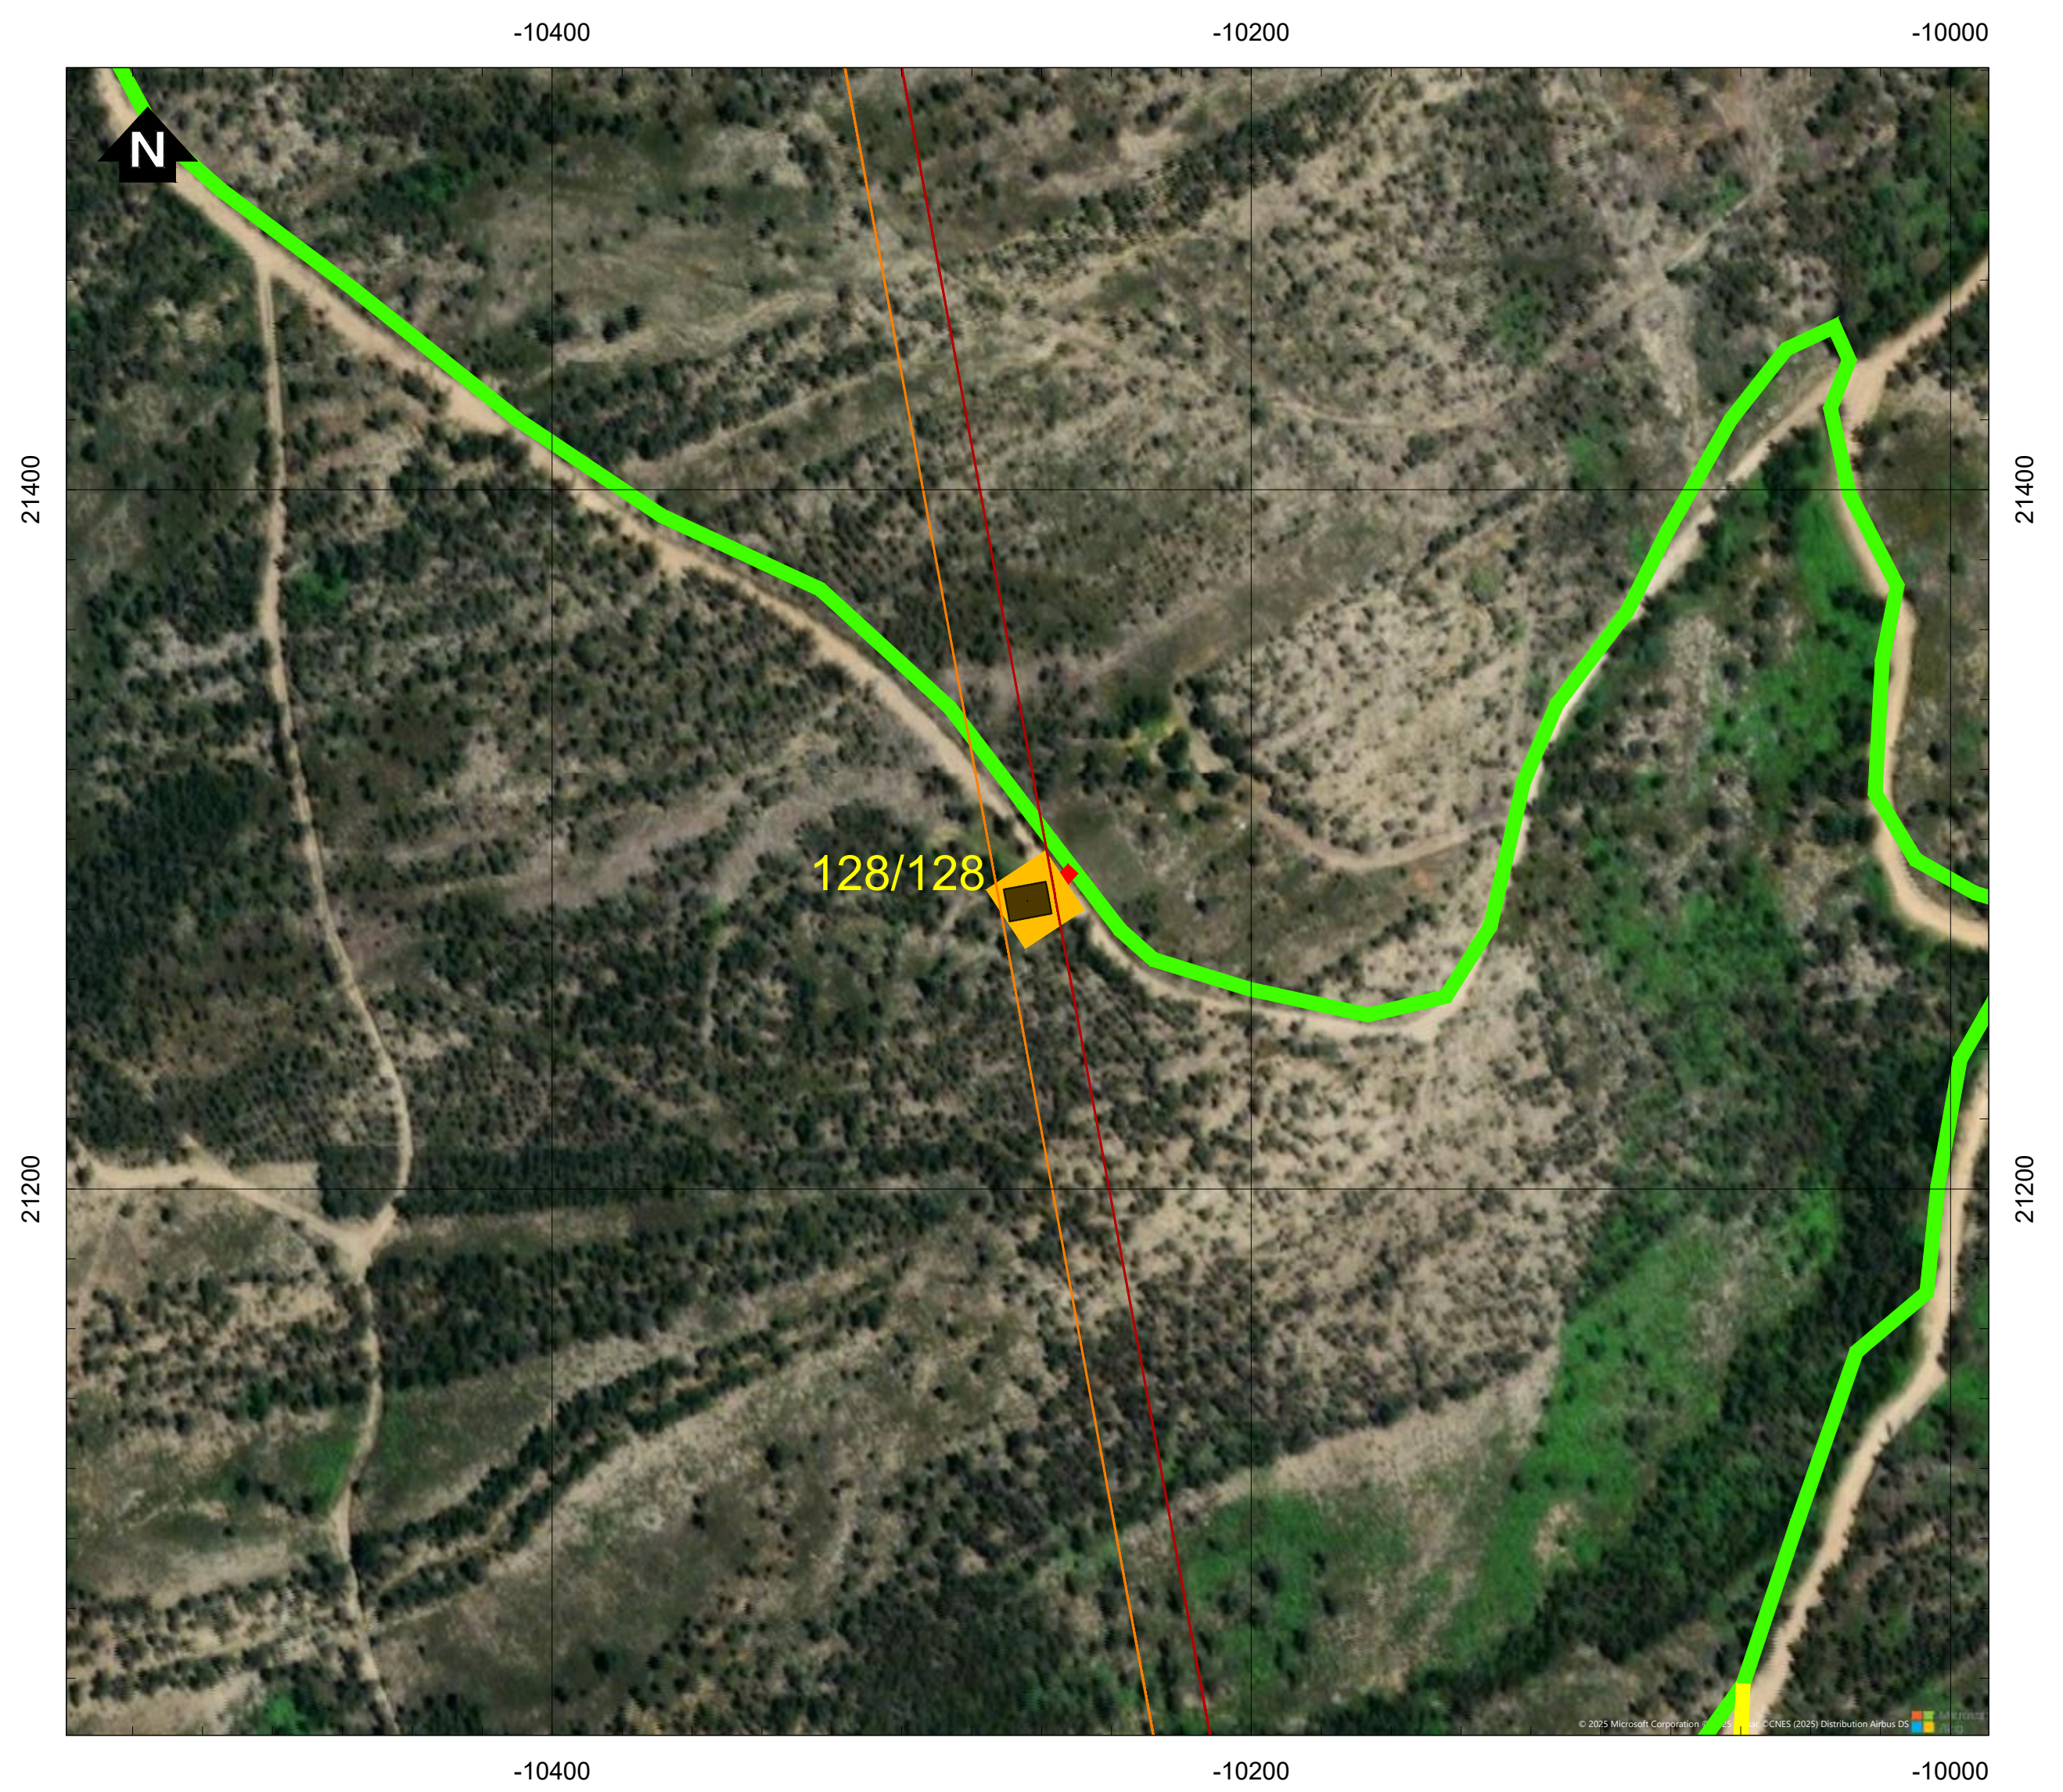

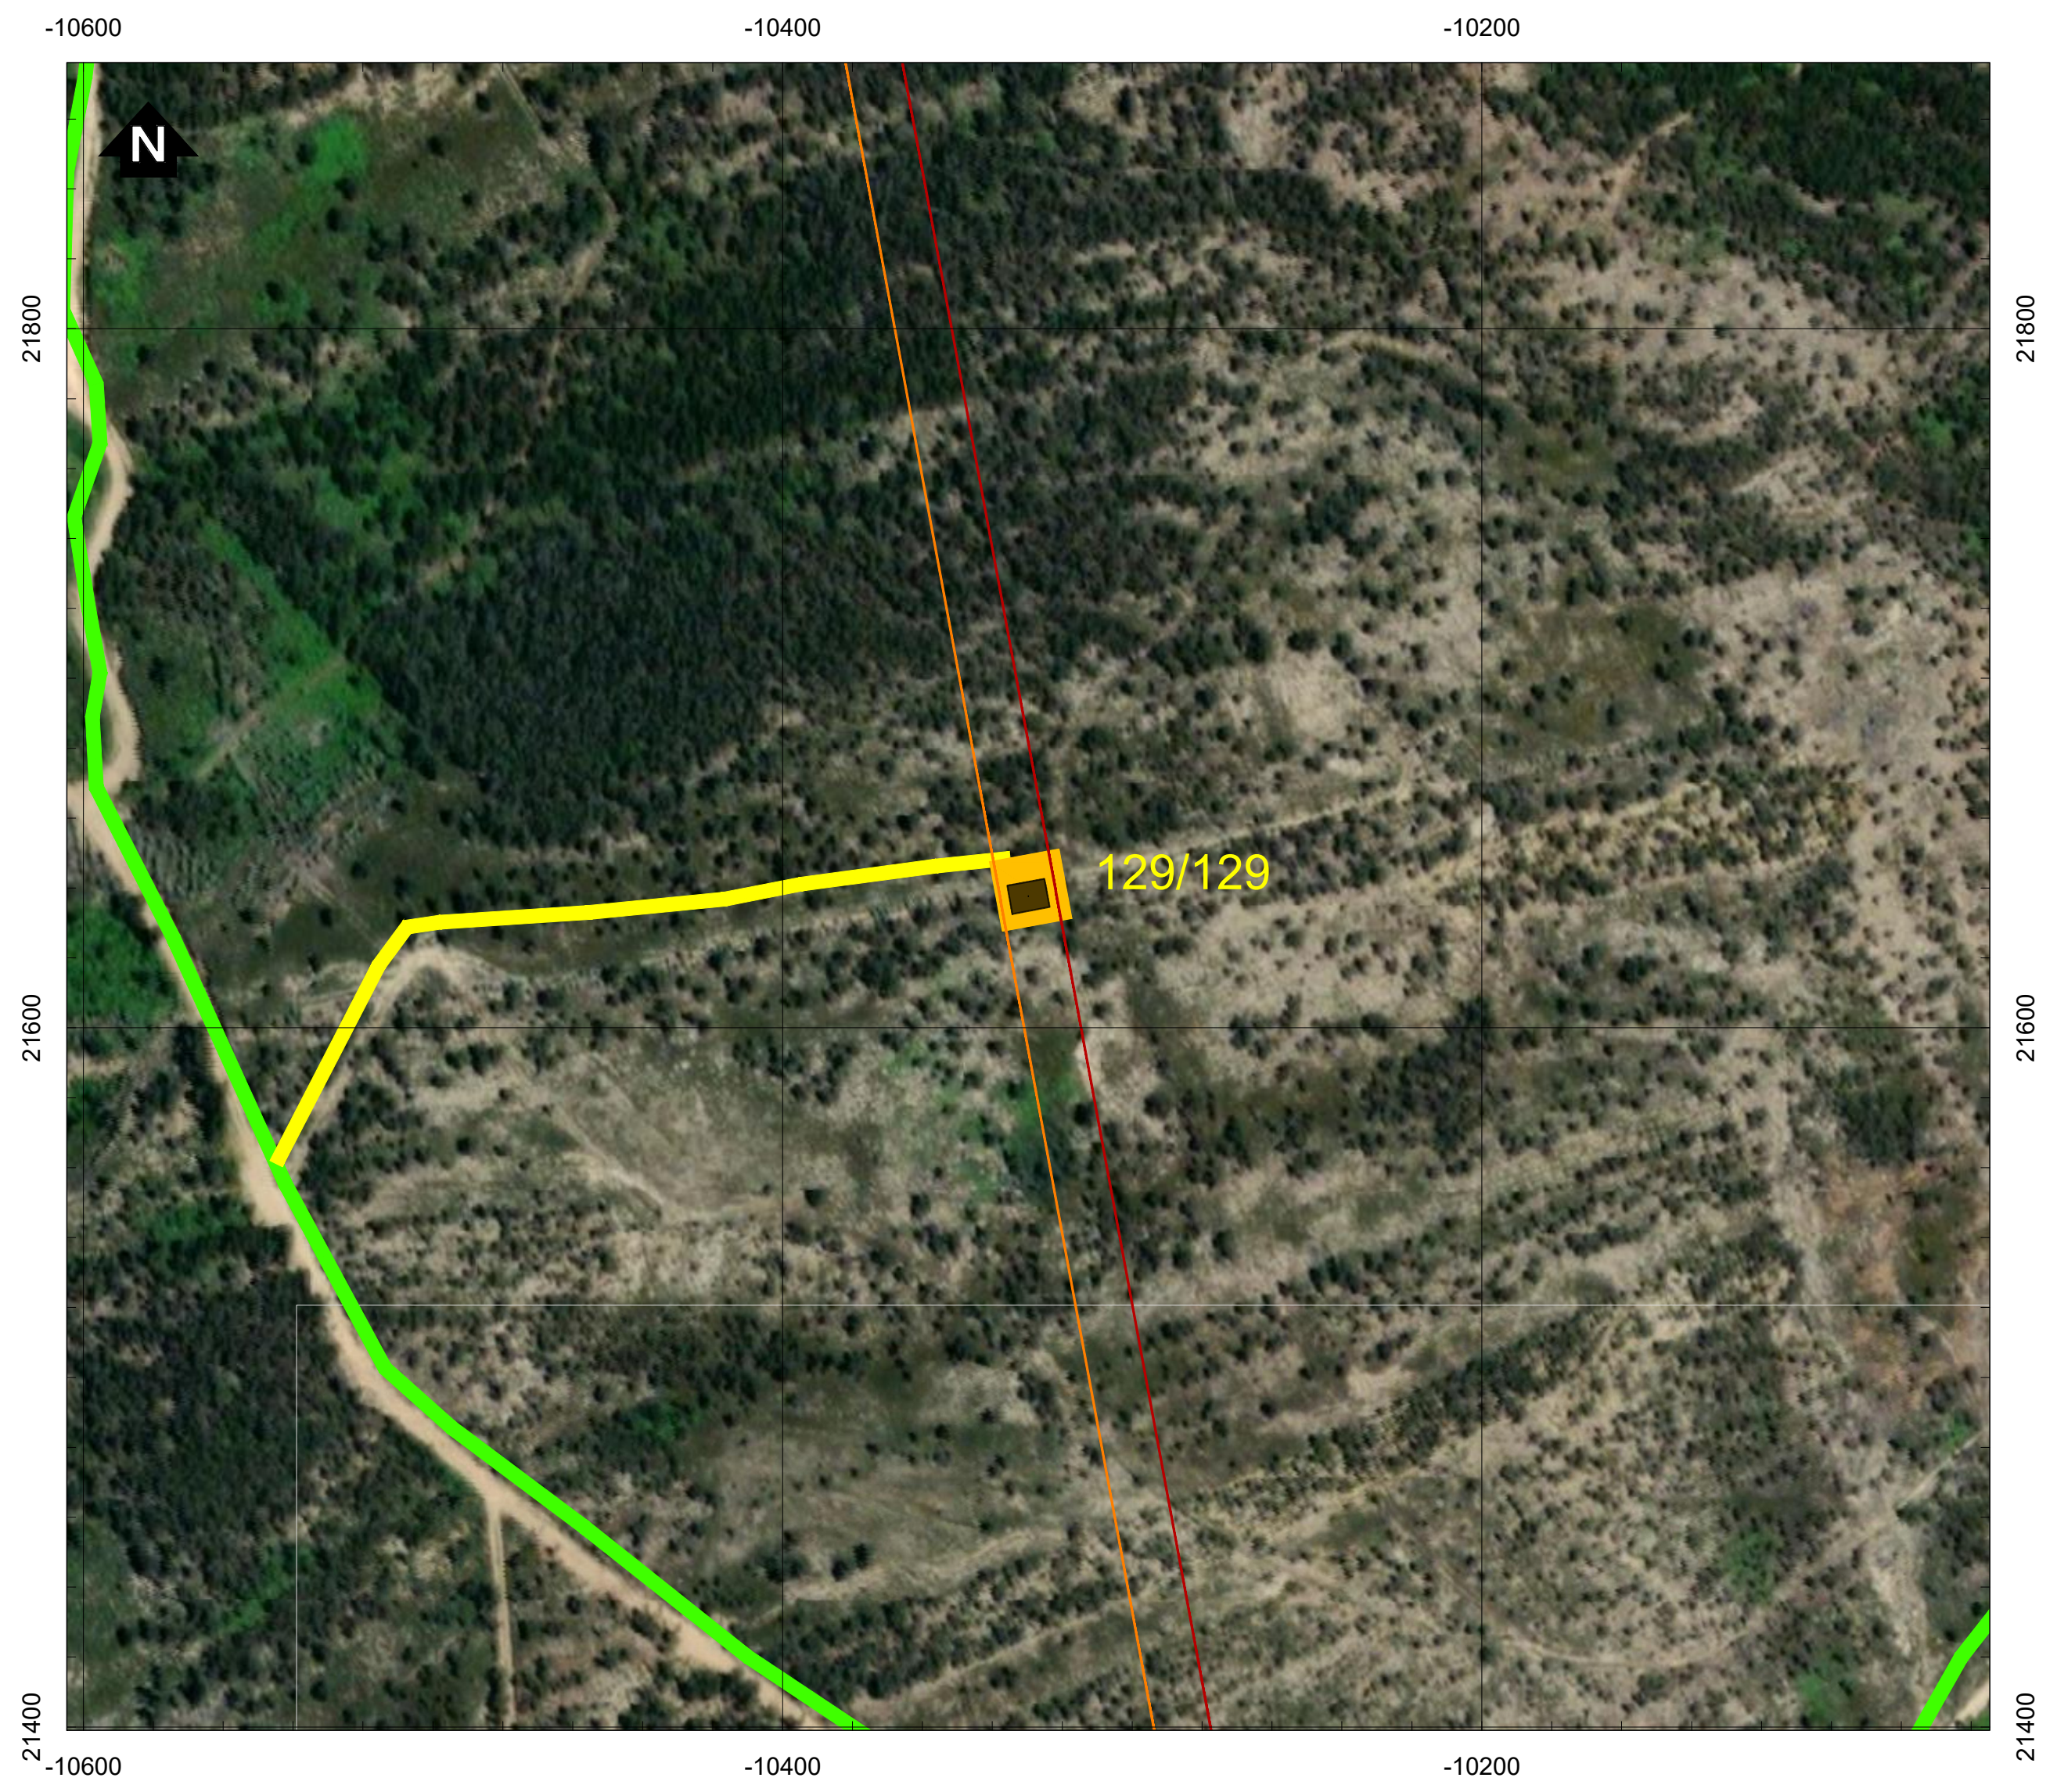

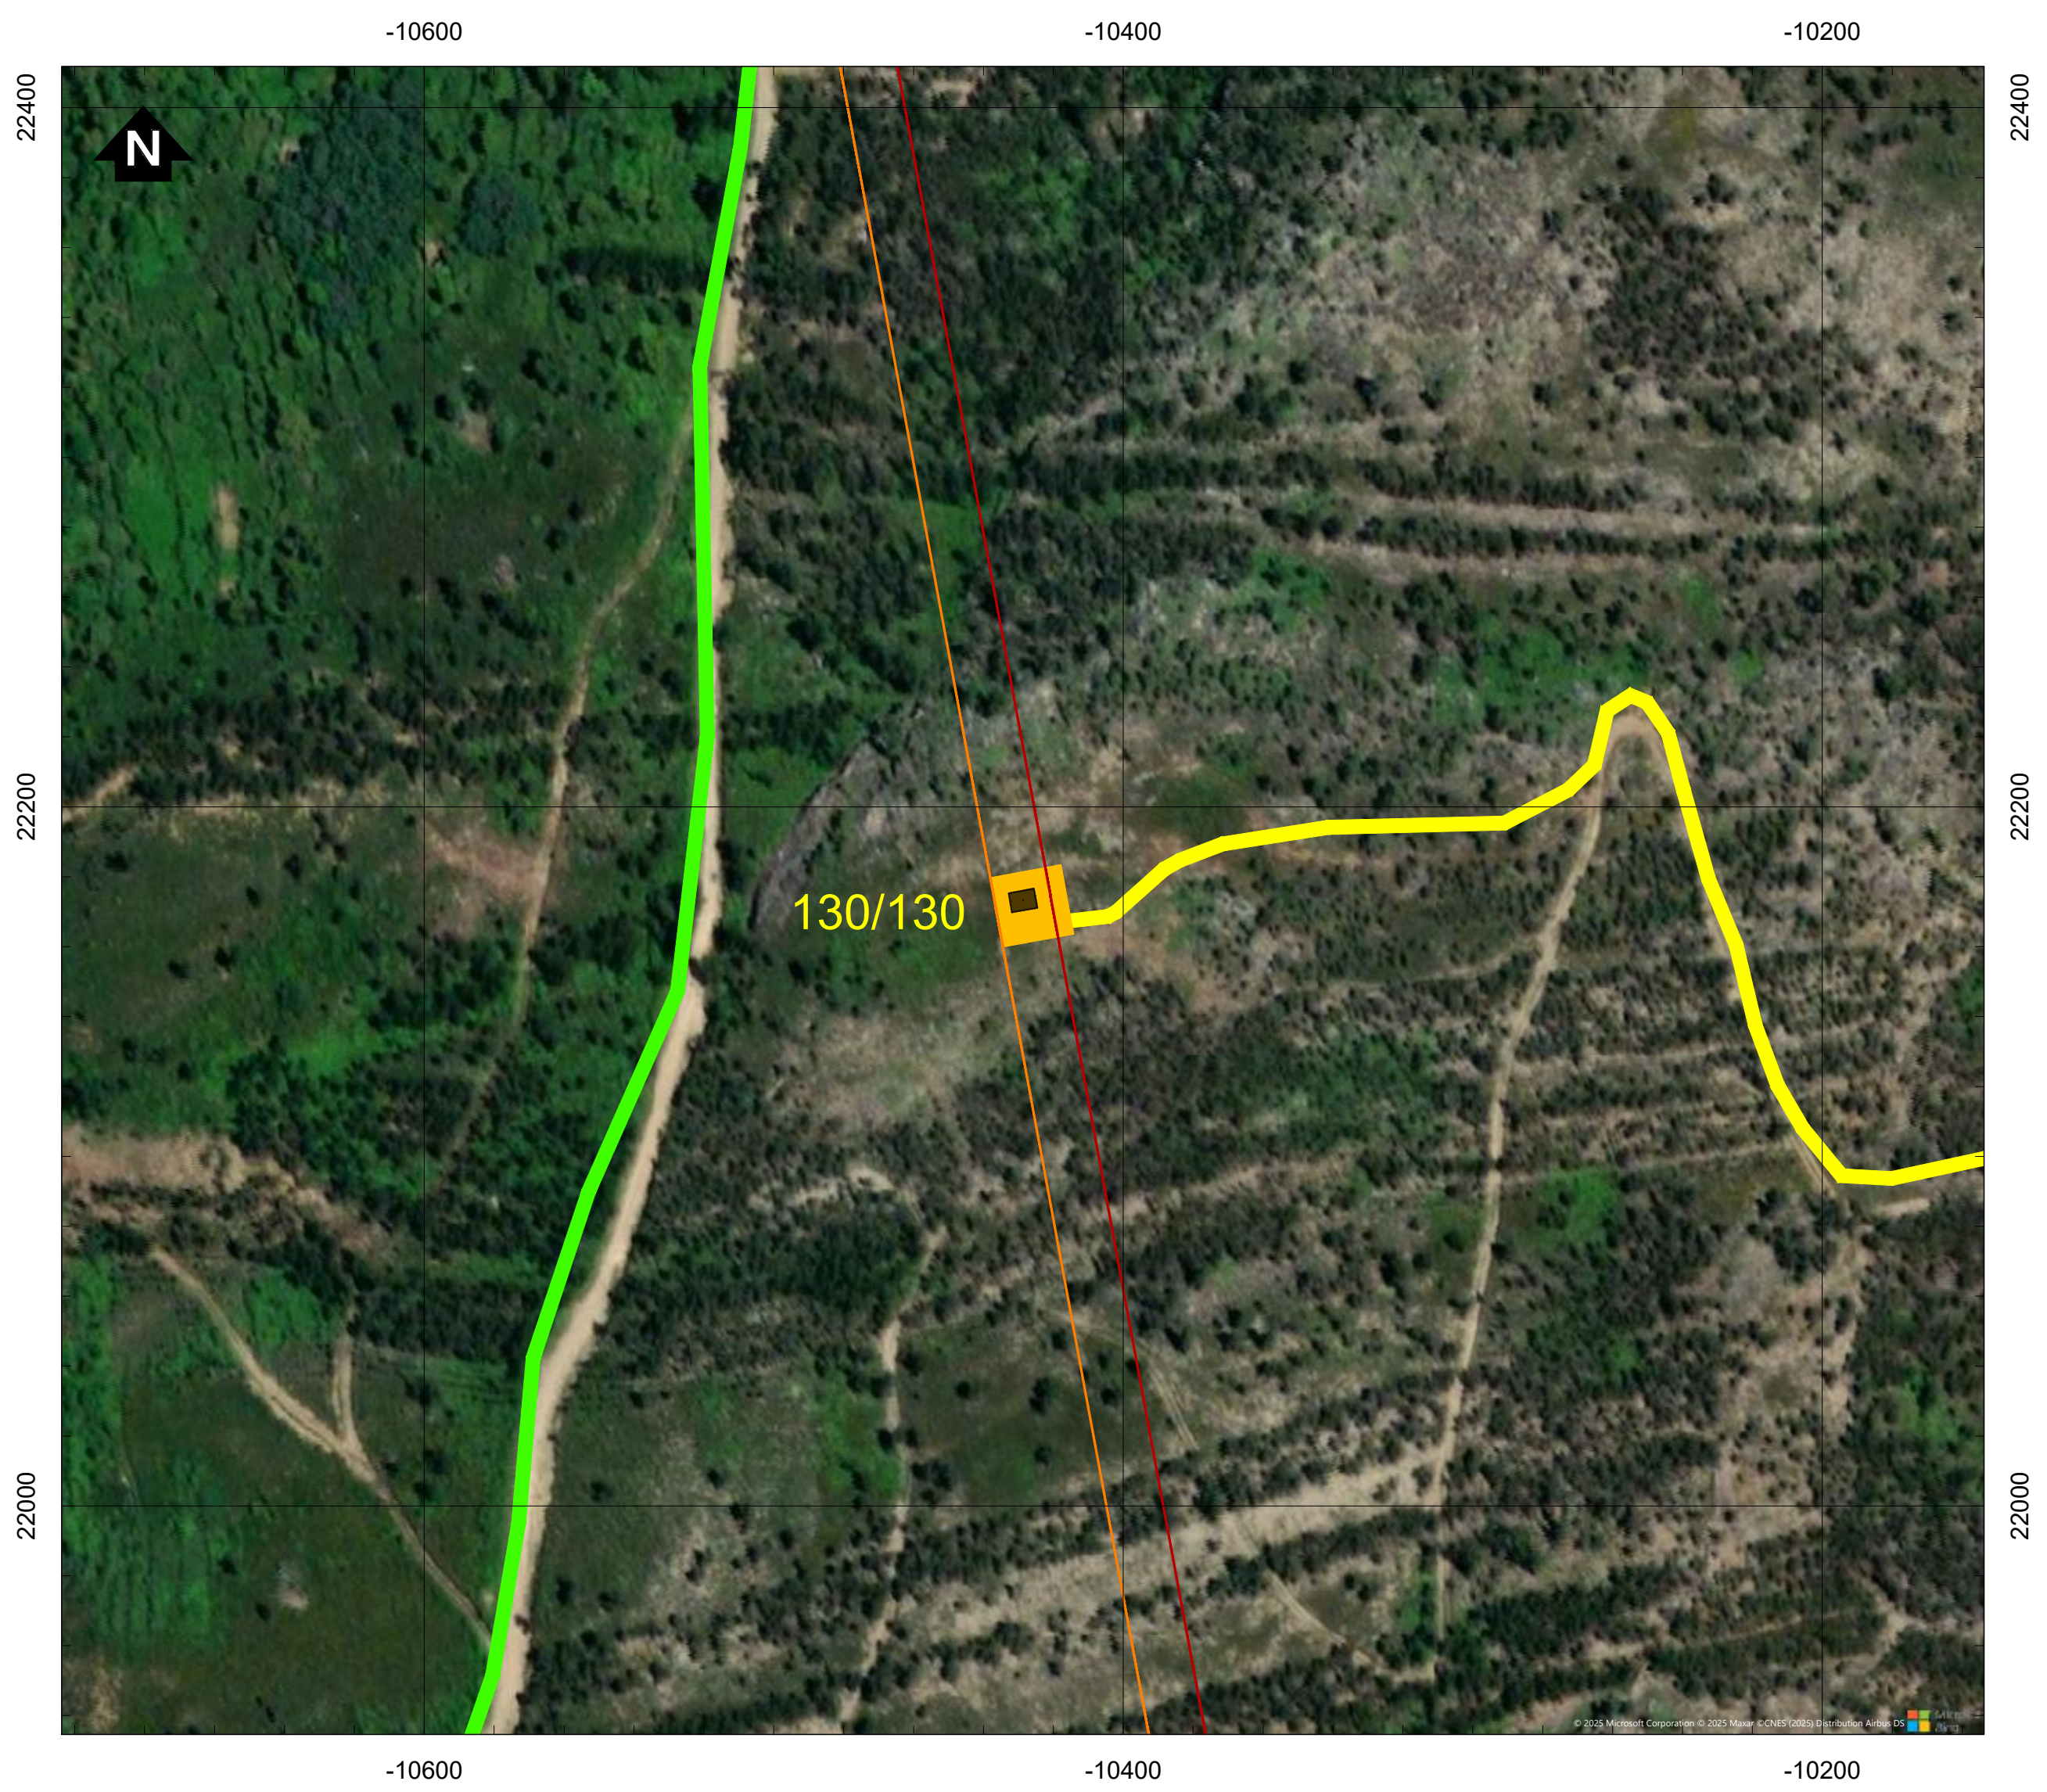

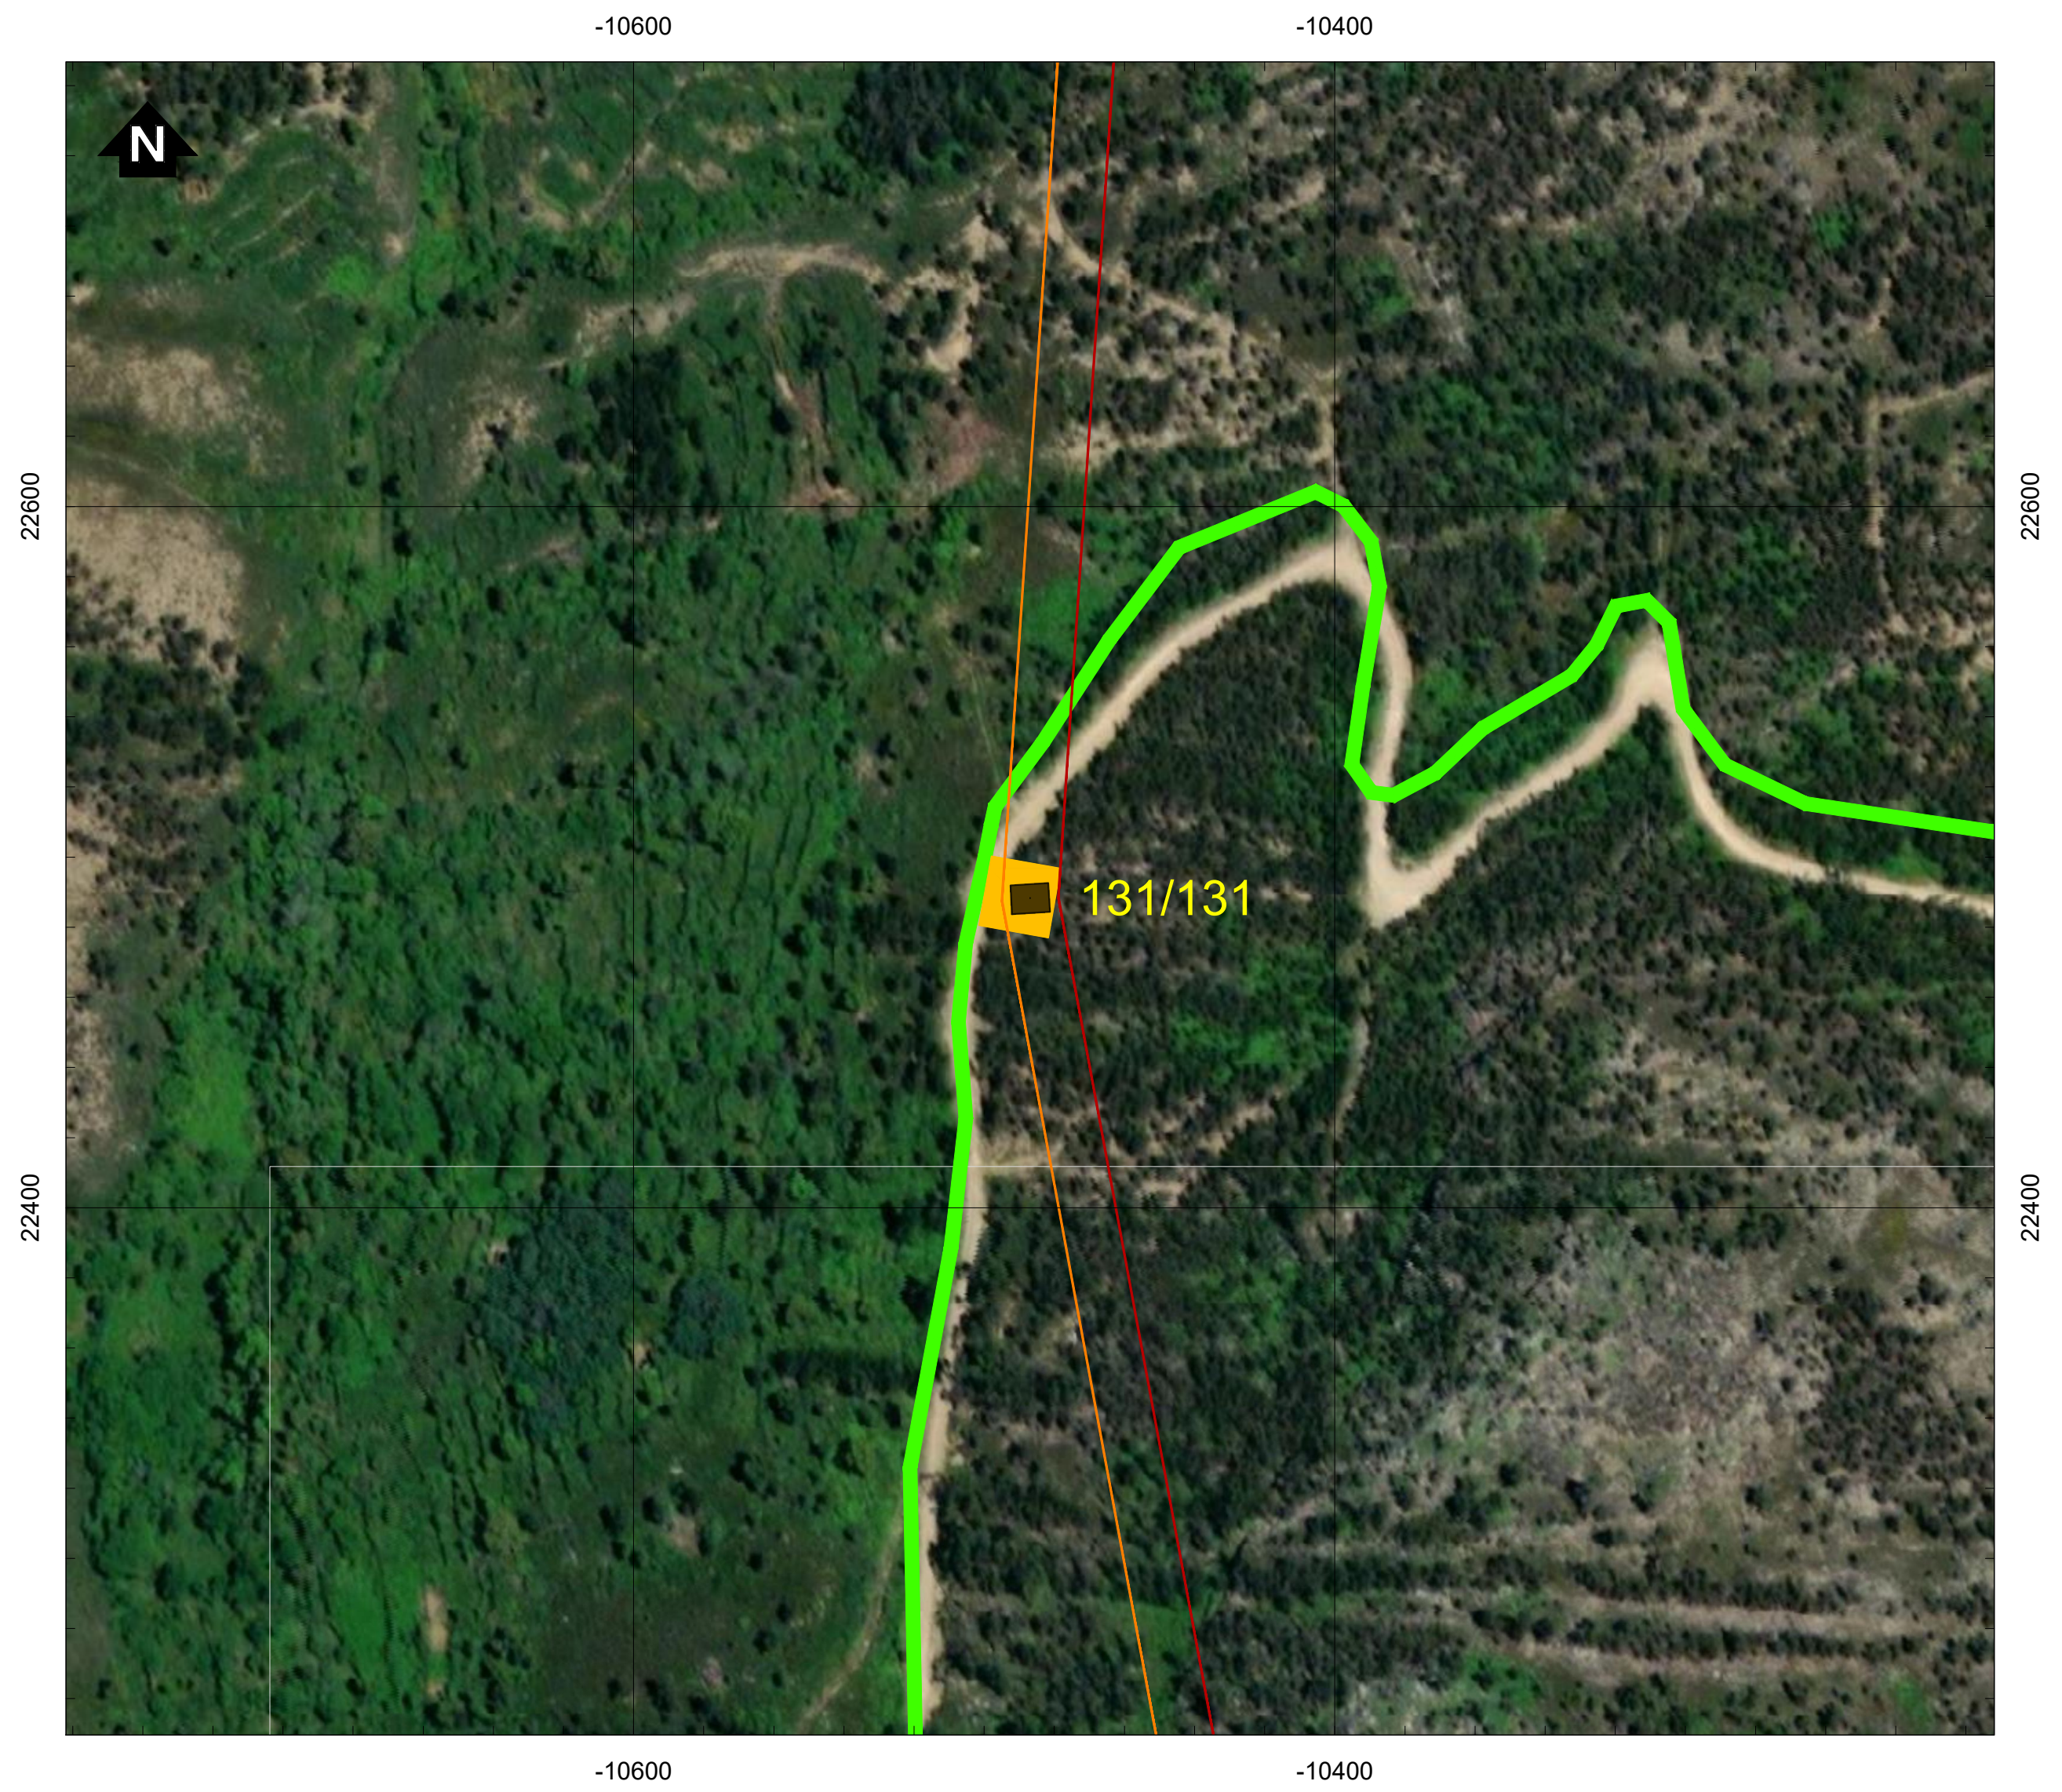

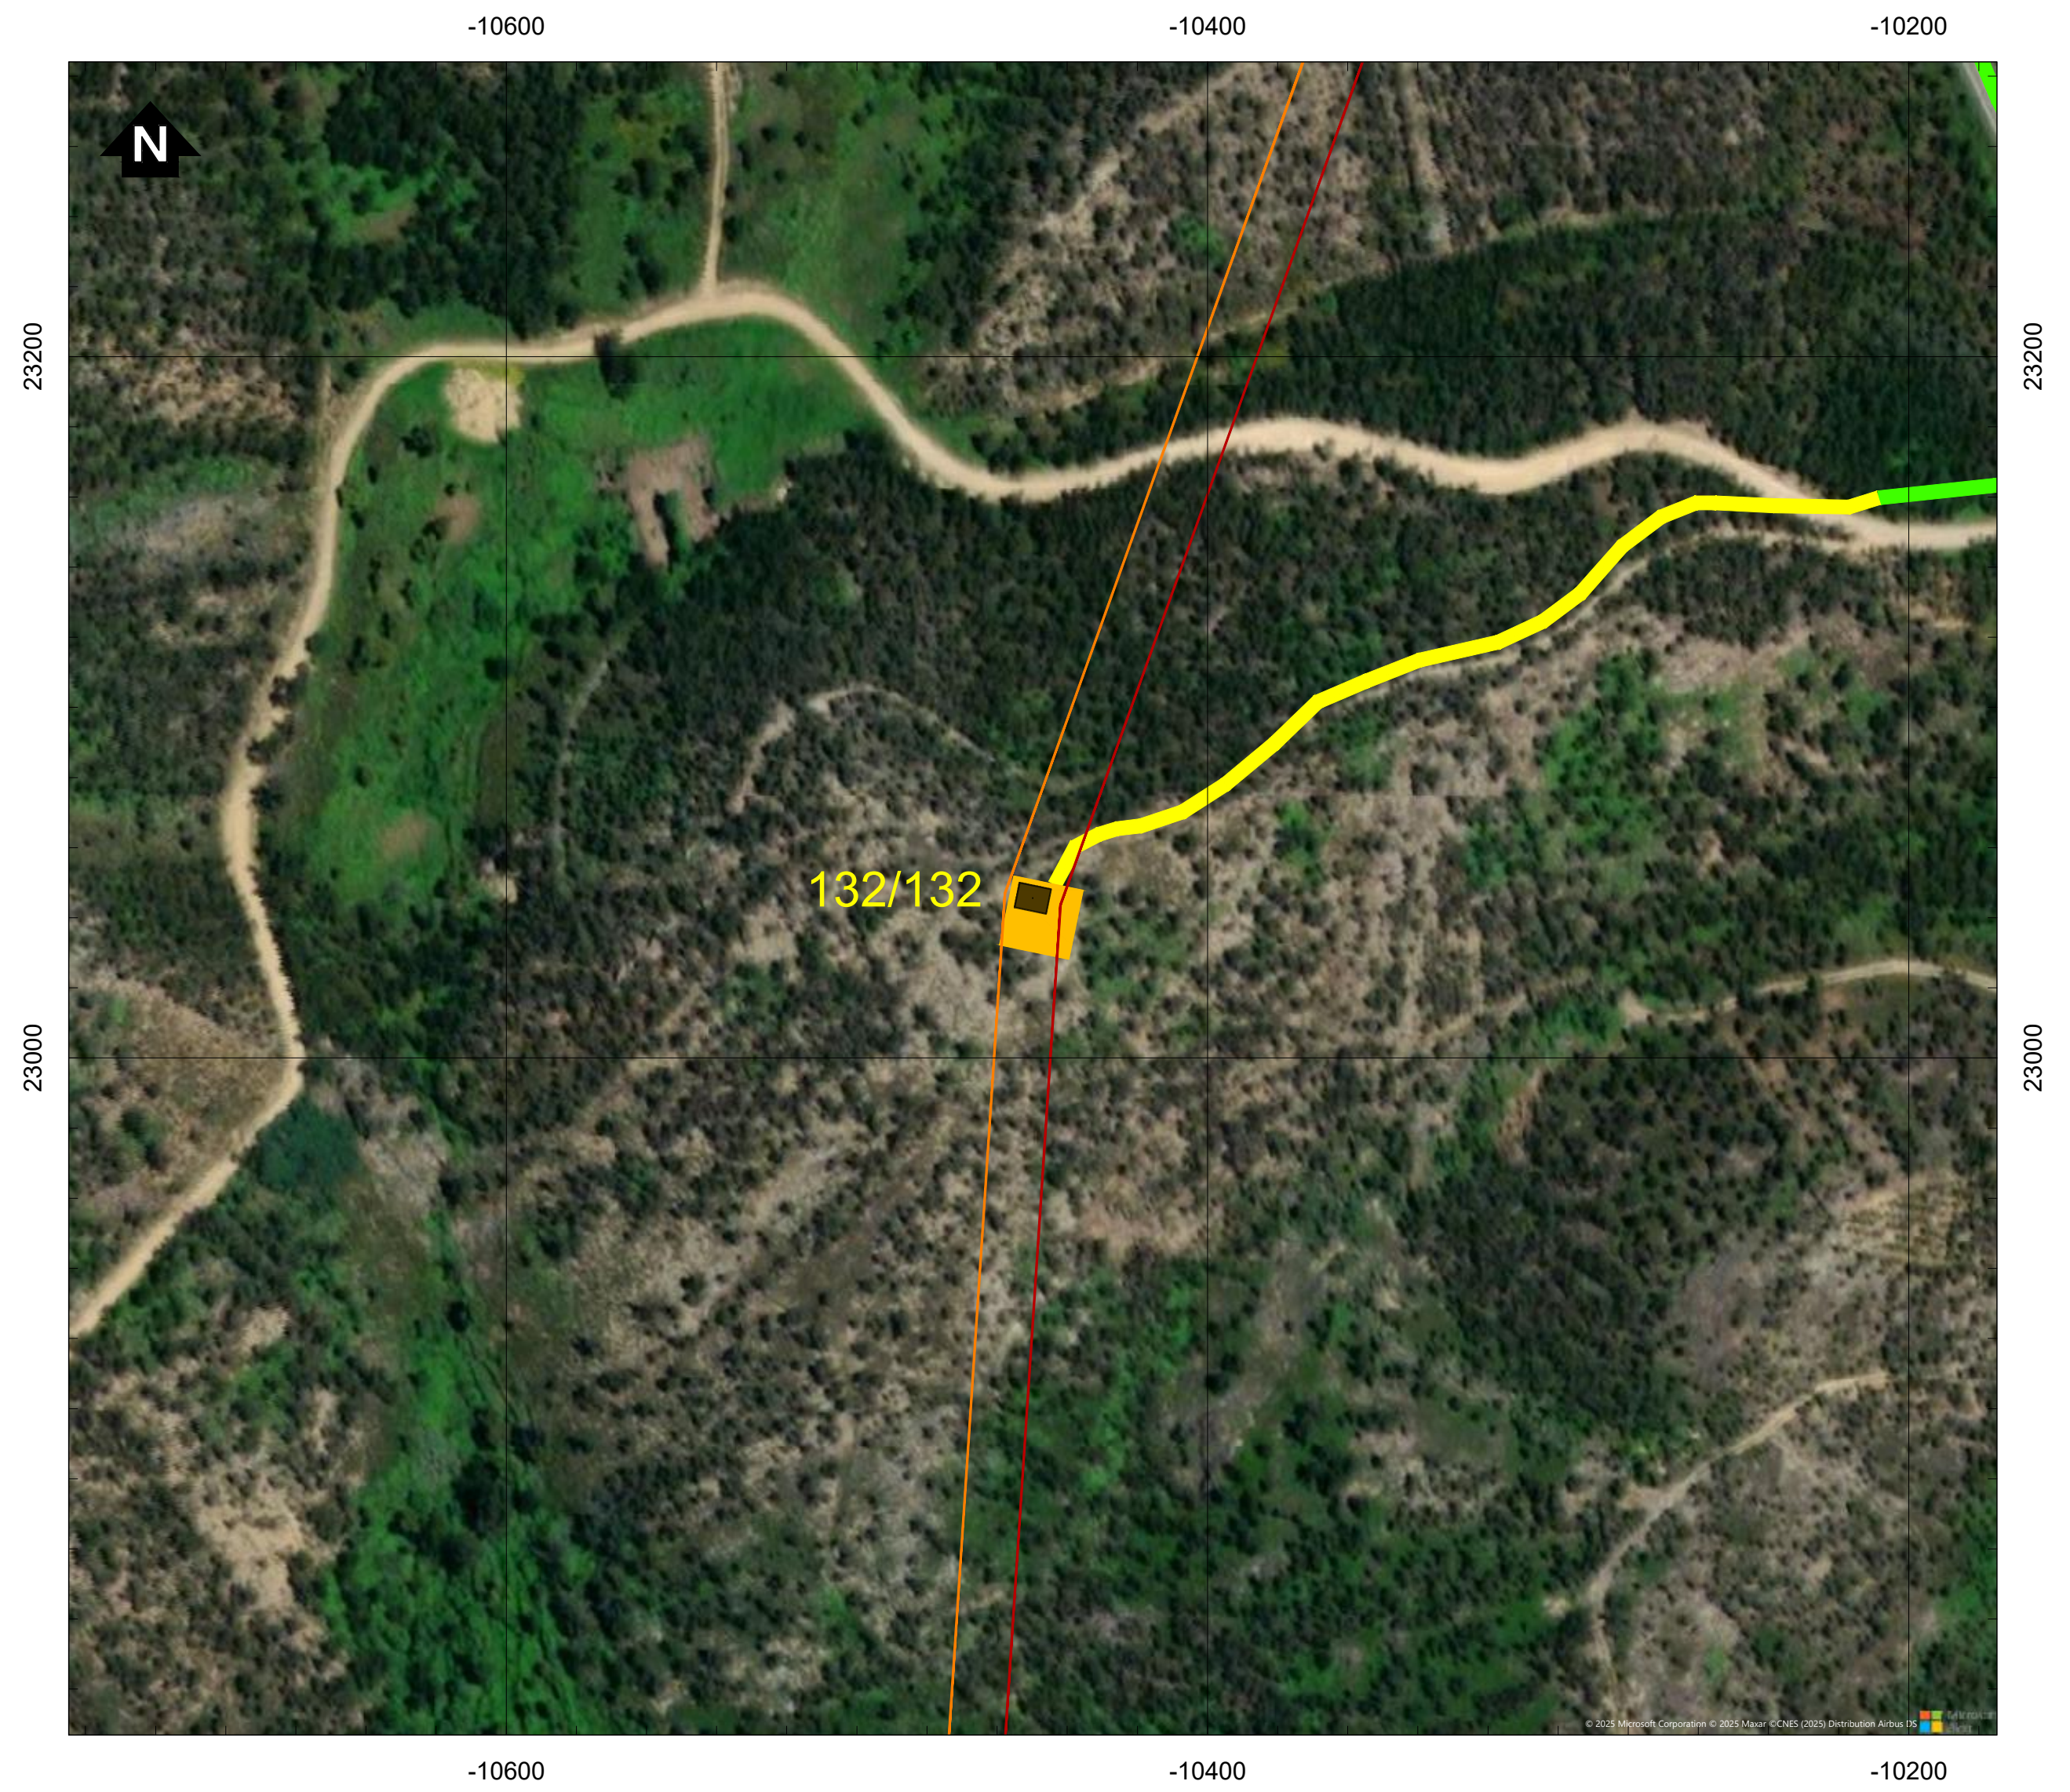

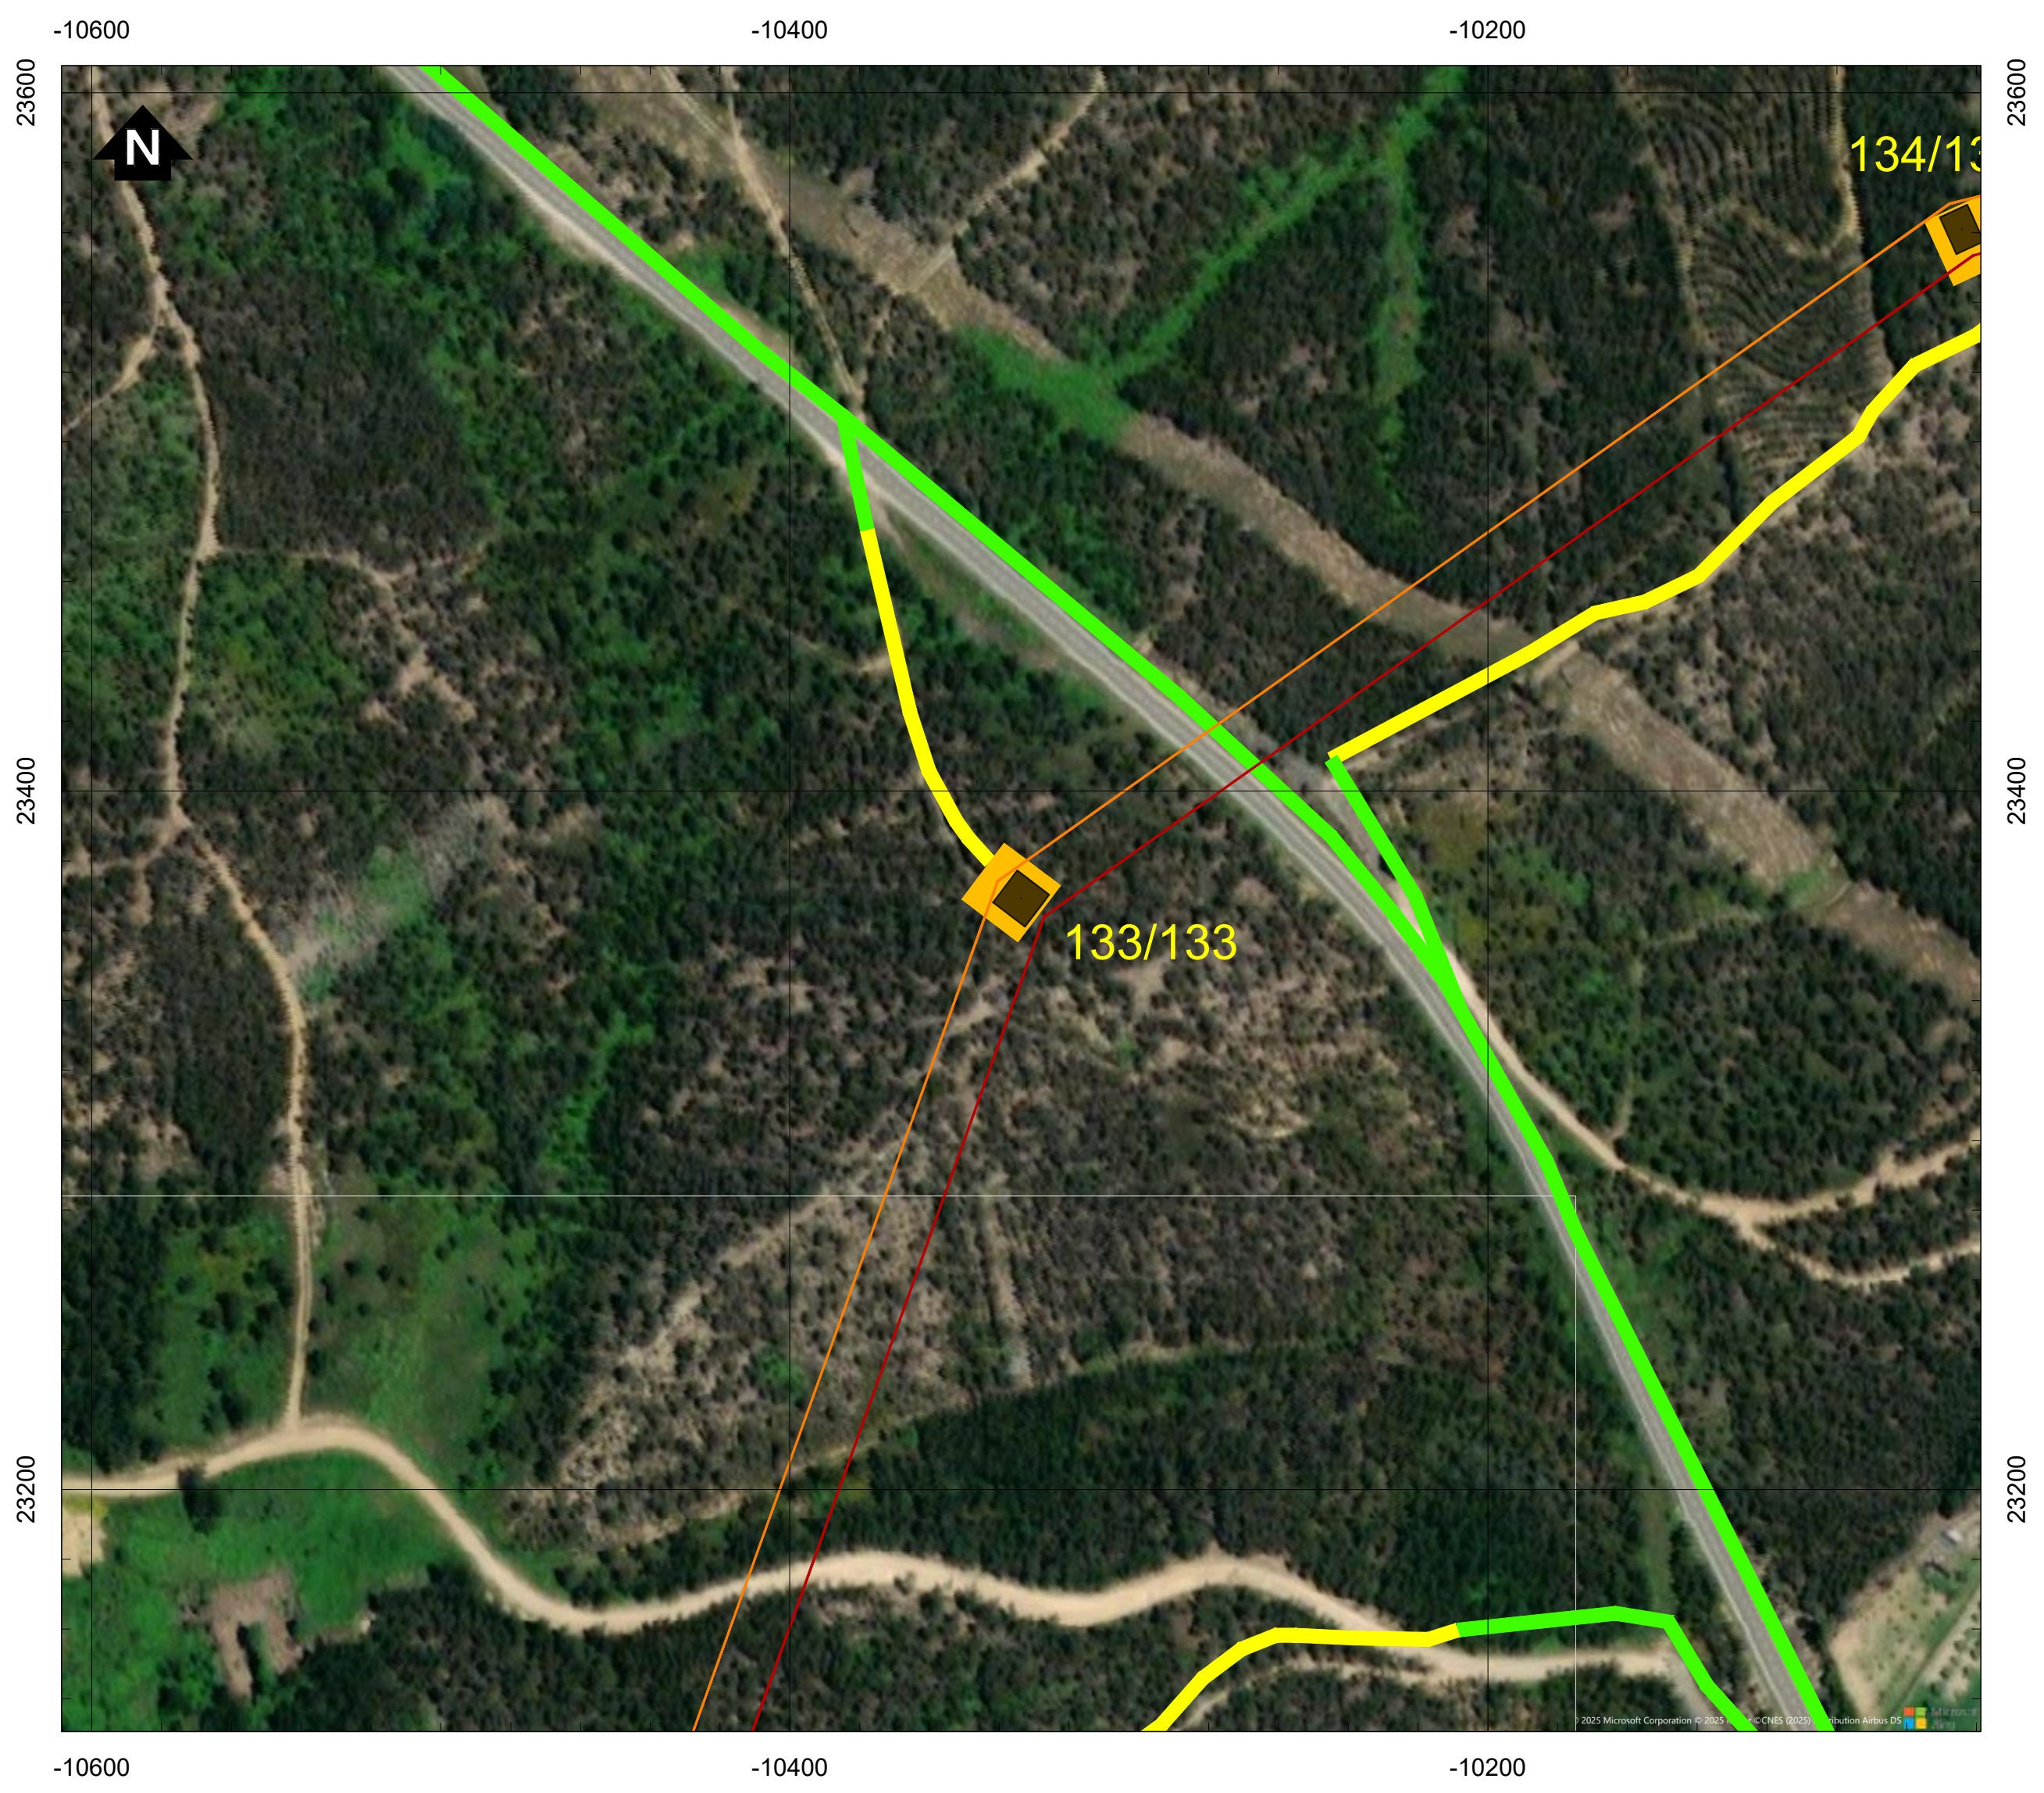

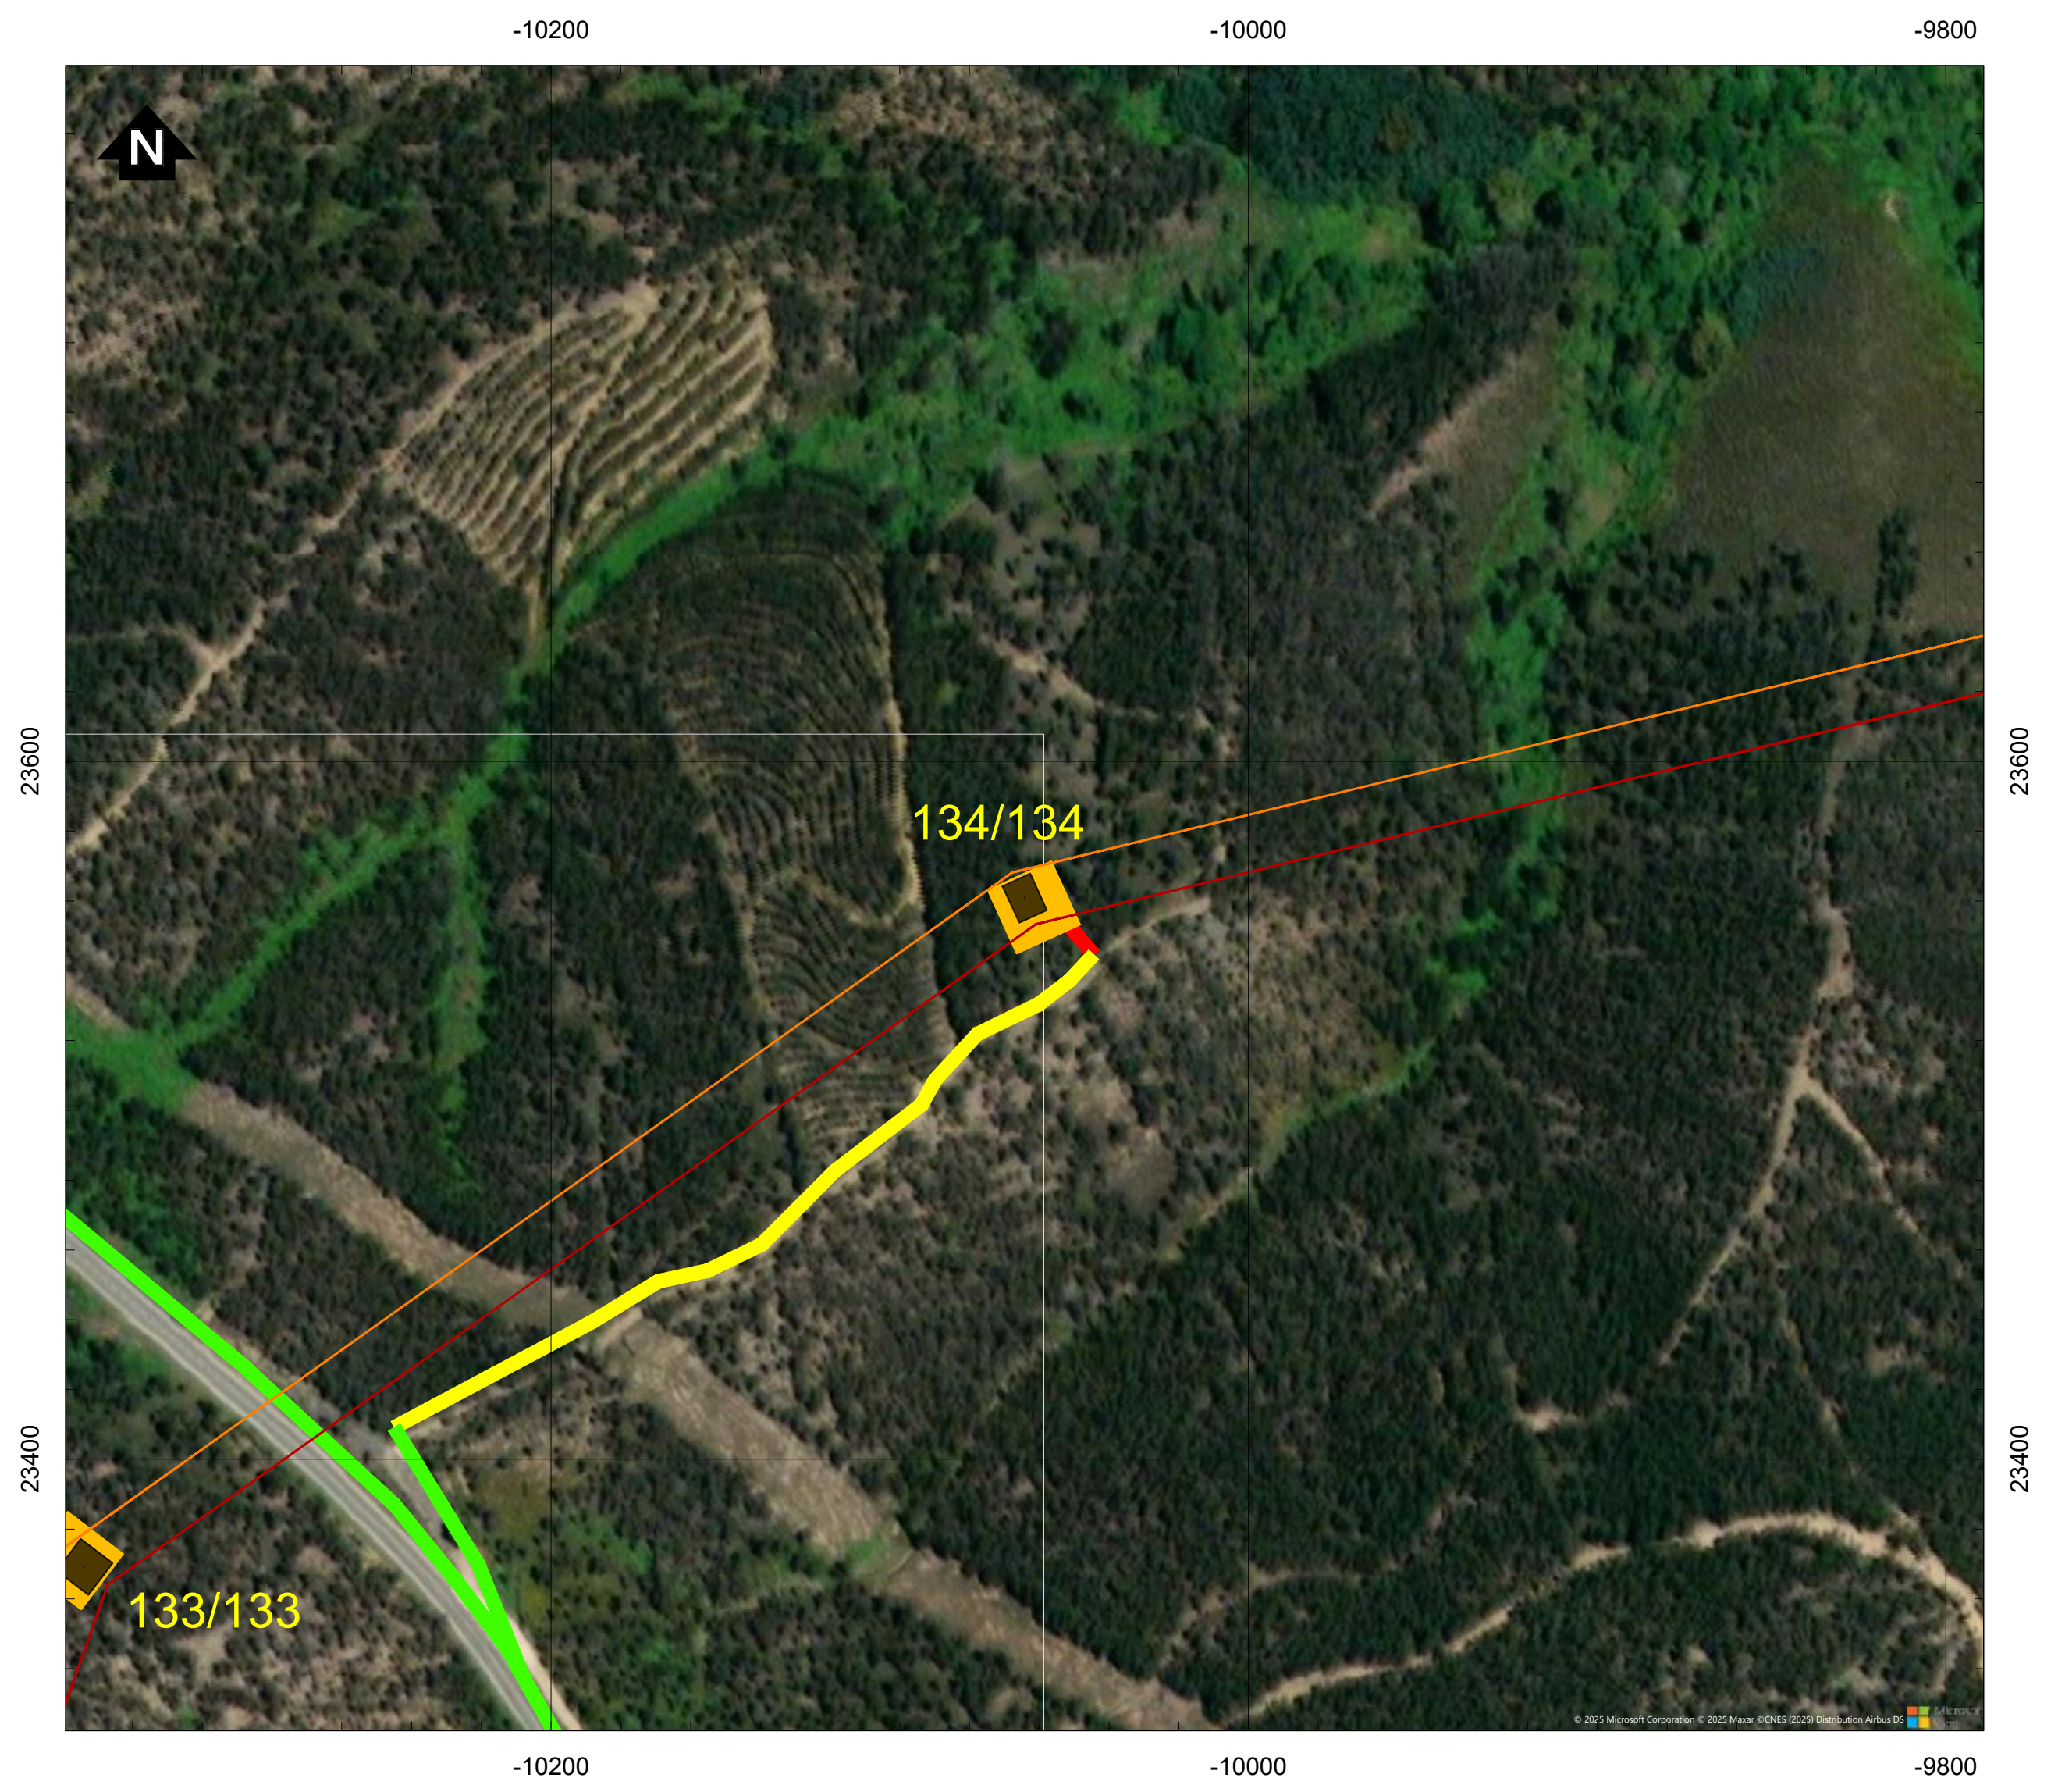

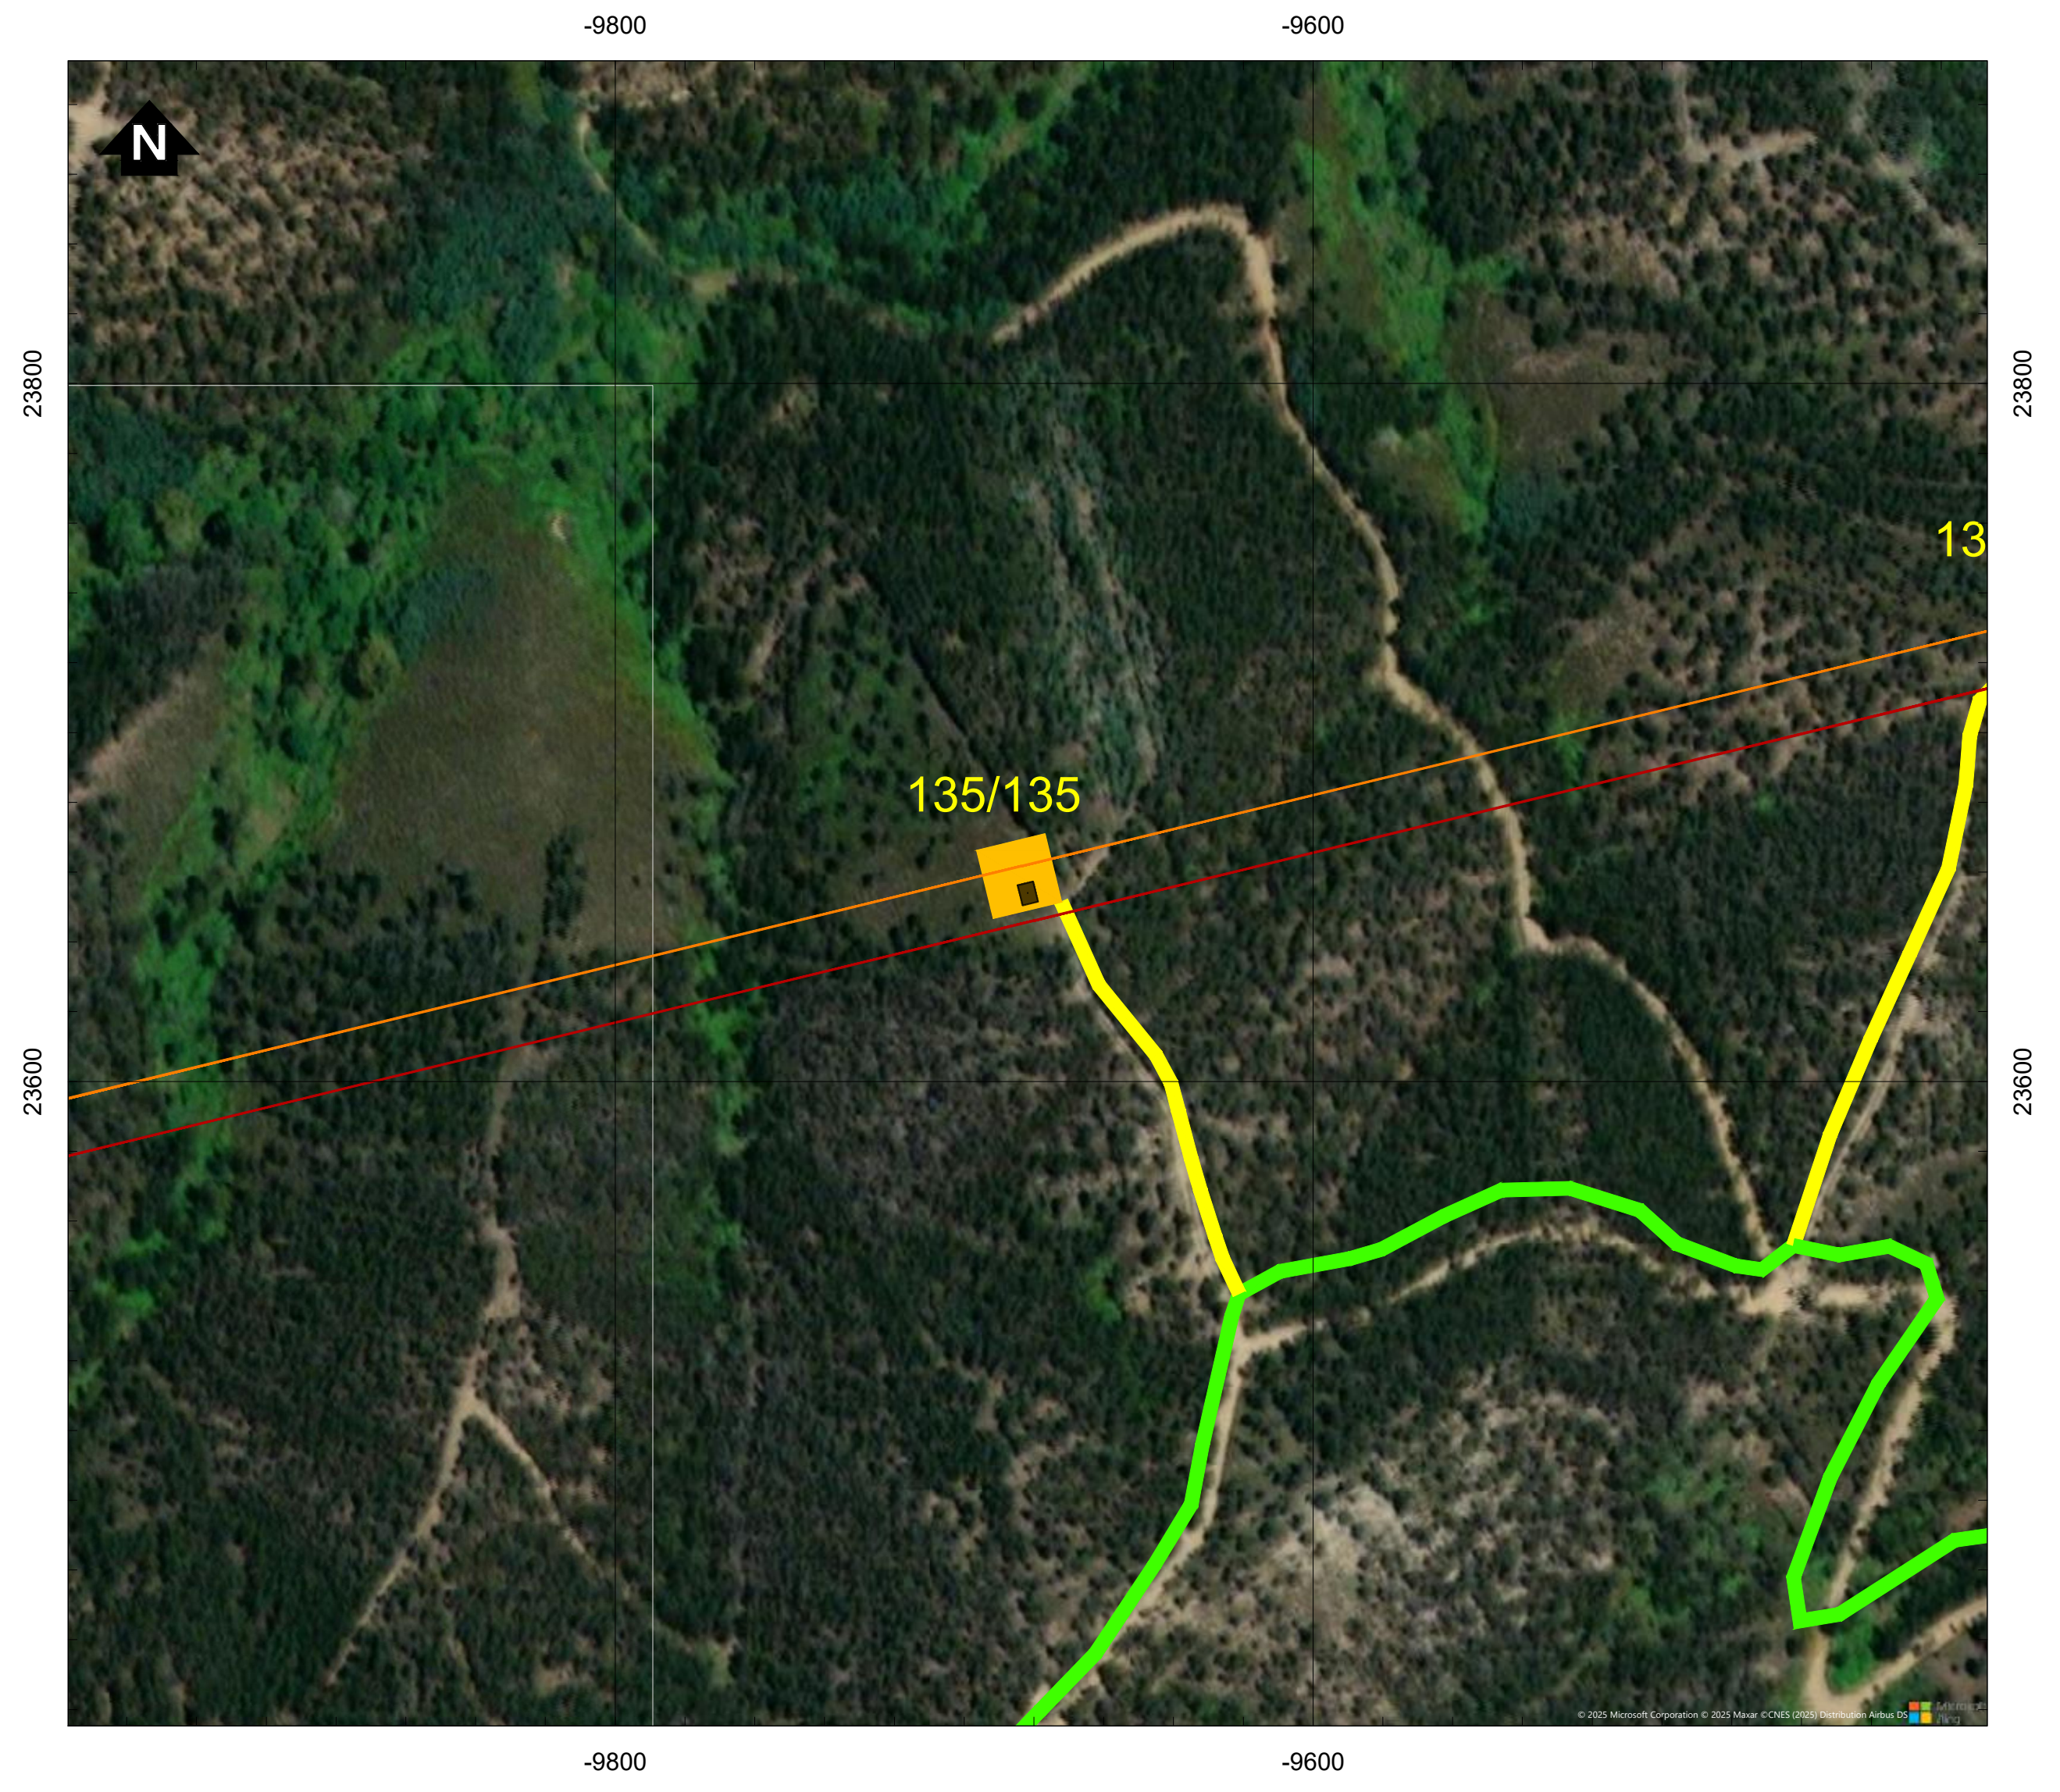

Simbologia

⌐-┐	Concelhos

Projeto em avaliação

Linhas a construir

🟥	Linha Abrantes - Bodiosa, a 400kV (LABT.BA)
🟧	Linha Abrantes - Paraimo, a 400kV (LABT.PI)

Linhas a Existentes a Modificar

🟪	Linha Bodiosa - Paraimo 1, a 400kV (LBA.PI1)
🟩	Linha Penela - Tábua, a 220kV (LPNL.TBA)

Apoios

■	Área Permanente - Apoios Novos
●	Existentes (a desmontar)
🟦	Área Permanente - Apoios Existentes (a modificar)
🟨	Área de ocupação temporária (400 m2)

Acessos

🟥	Acessos a criar
🟨	Acessos existentes a melhorar
🟩	Acessos existentes

REV	DATA	RESP.	DESCRIÇÃO

REVISÃO

CLIENTE

REN

PROJETO

ESTUDO DE IMPACTE AMBIENTAL DA
LINHA DUPLA ABRANTES - ZONA DE ANADIA, A 400KV

Green by FUTURE

DESIGNAÇÃO

IMPLANTAÇÃO DO PROJETO (À ESCALA 1:2000)

		ESCALAS	DESENHO Nº	FOLHA	REVISÃO
RESP.	Cristina Reis	1:2000	2A	15/39	
CO-AUTOR	Bruno Machado				
DATA	Julho 2025		FICHEIRO	D2A_W24006_001_Implantação_1-2000.dwg	

Sistema de Coordenadas: ETRS 1989 Portugal TM06
Divisão Administrativa: DGTerritório - CAOP2024
Base Cartográfica: Bing Maps © 2025 Microsoft Corporation

D:\BRM\TRABALHOS\W24006_REN-Bodiosa-Paraimo\Desenho\D2A_W24006_001_Implantação_1-2000.dwg

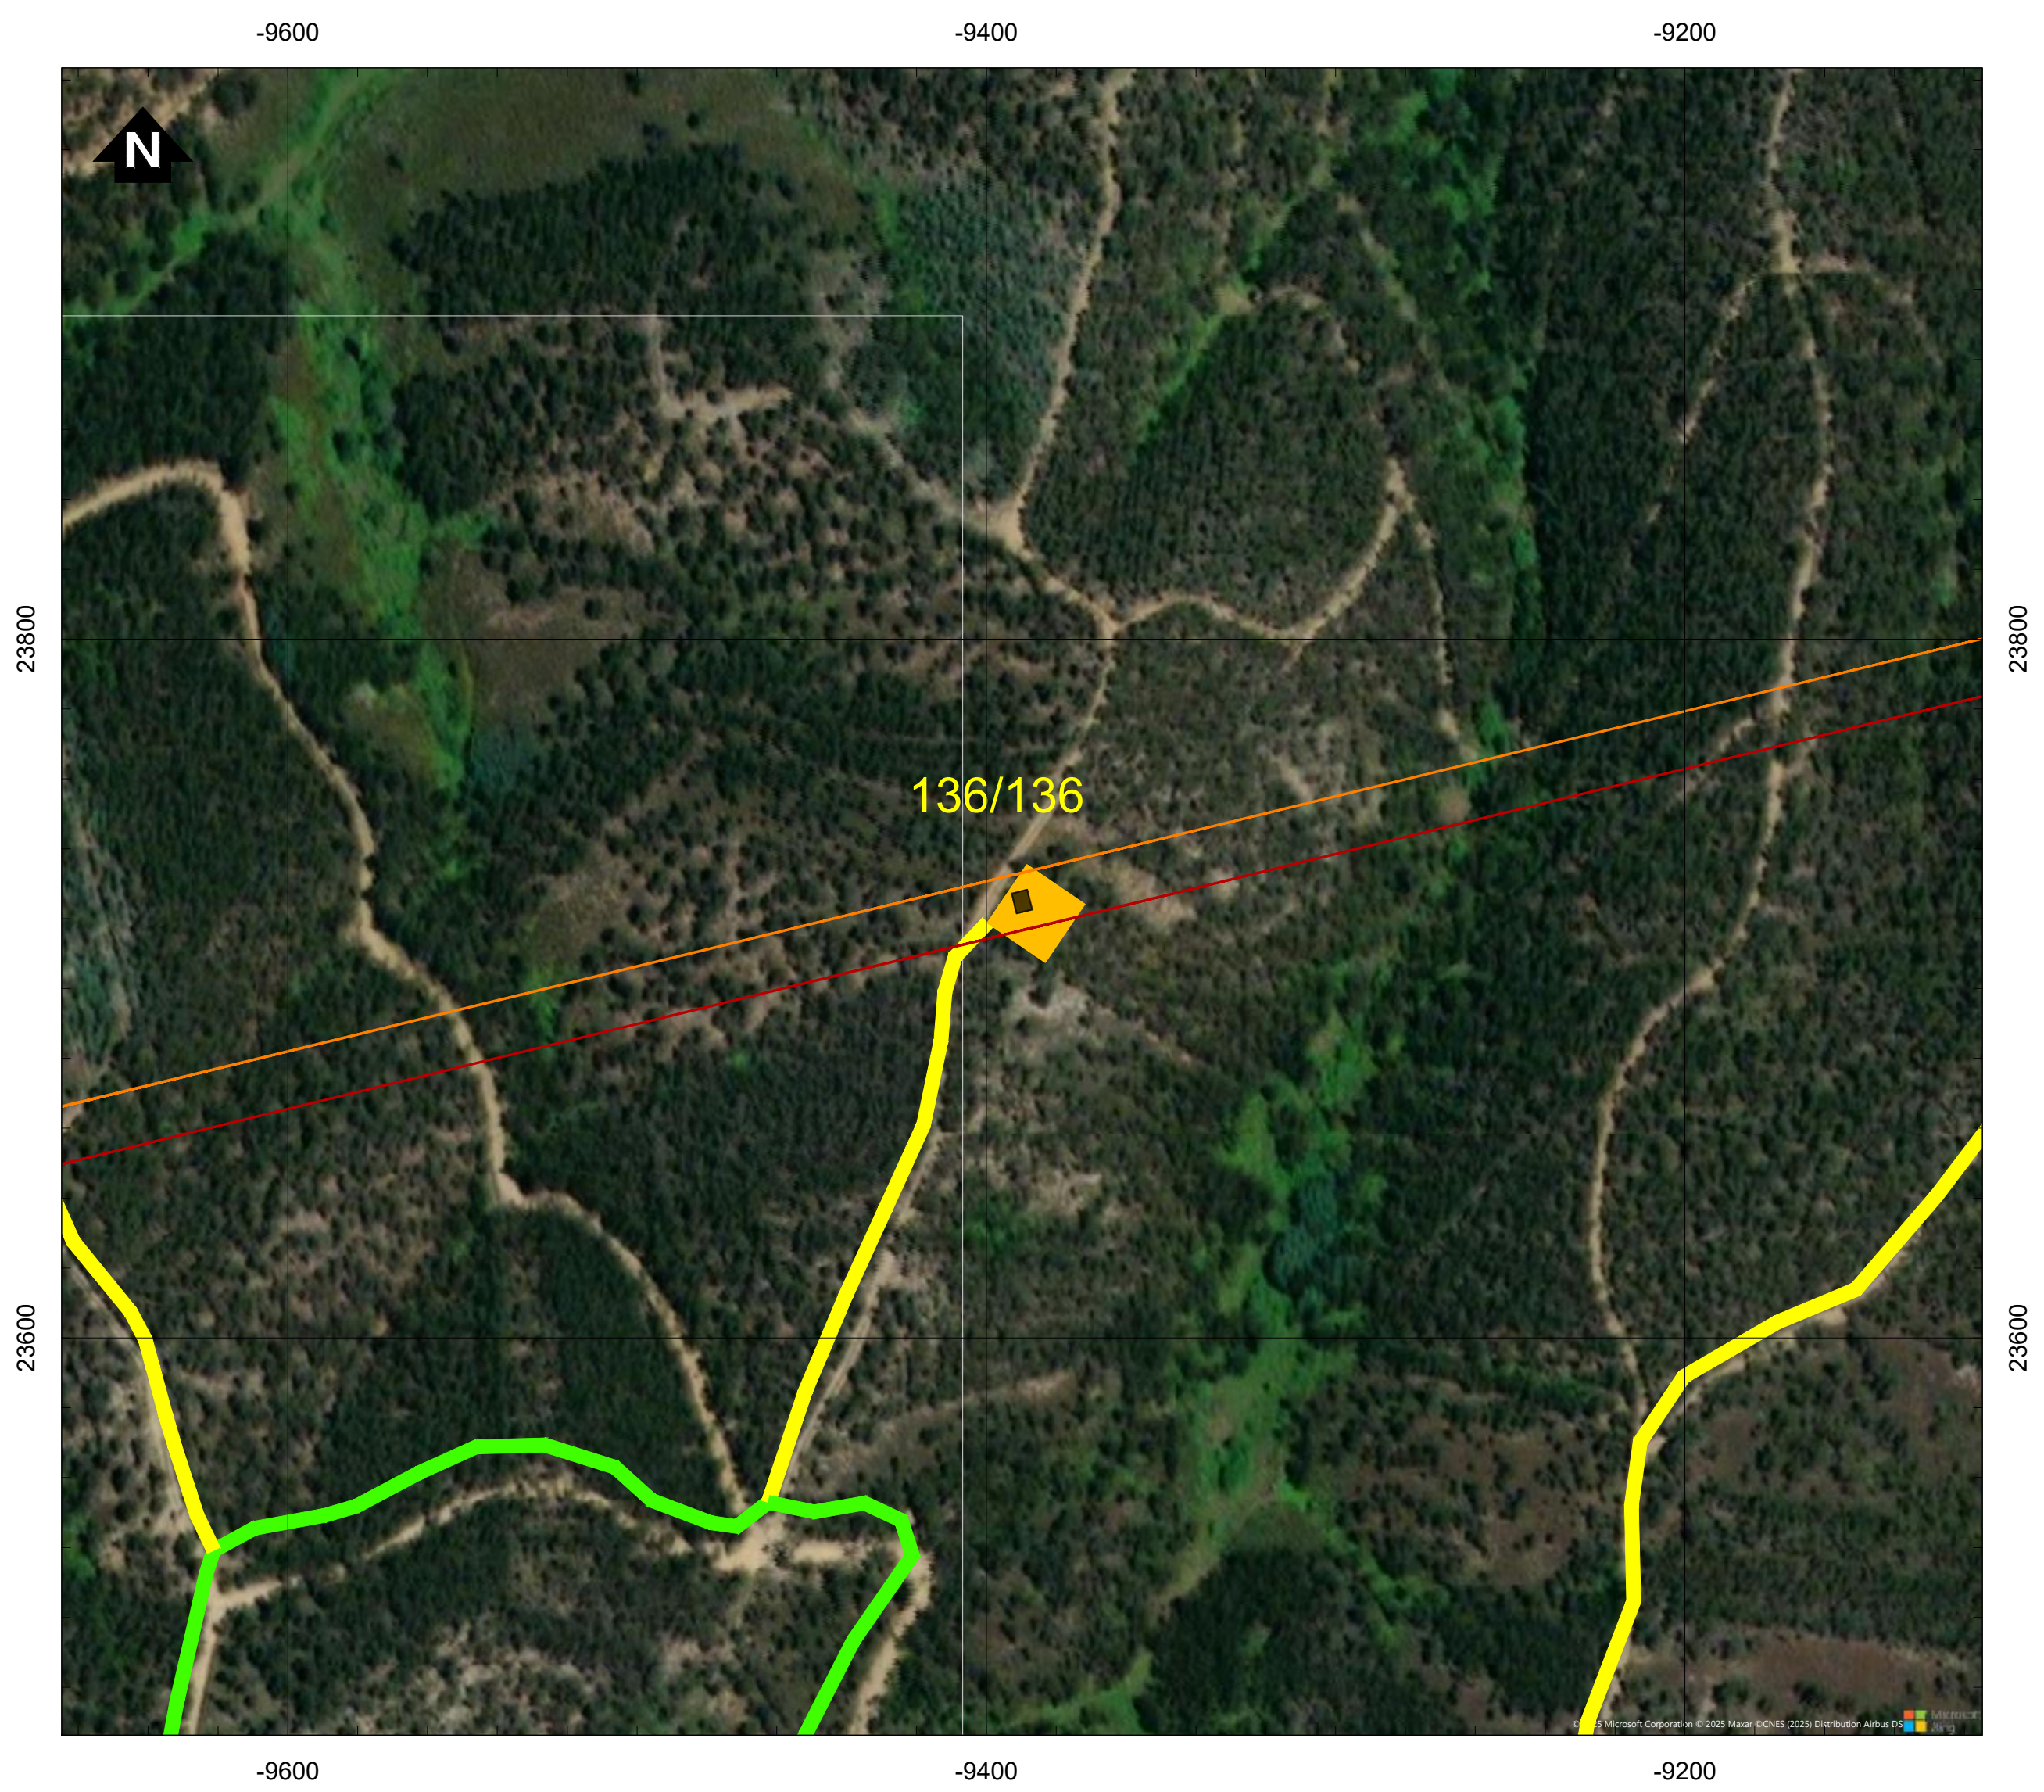

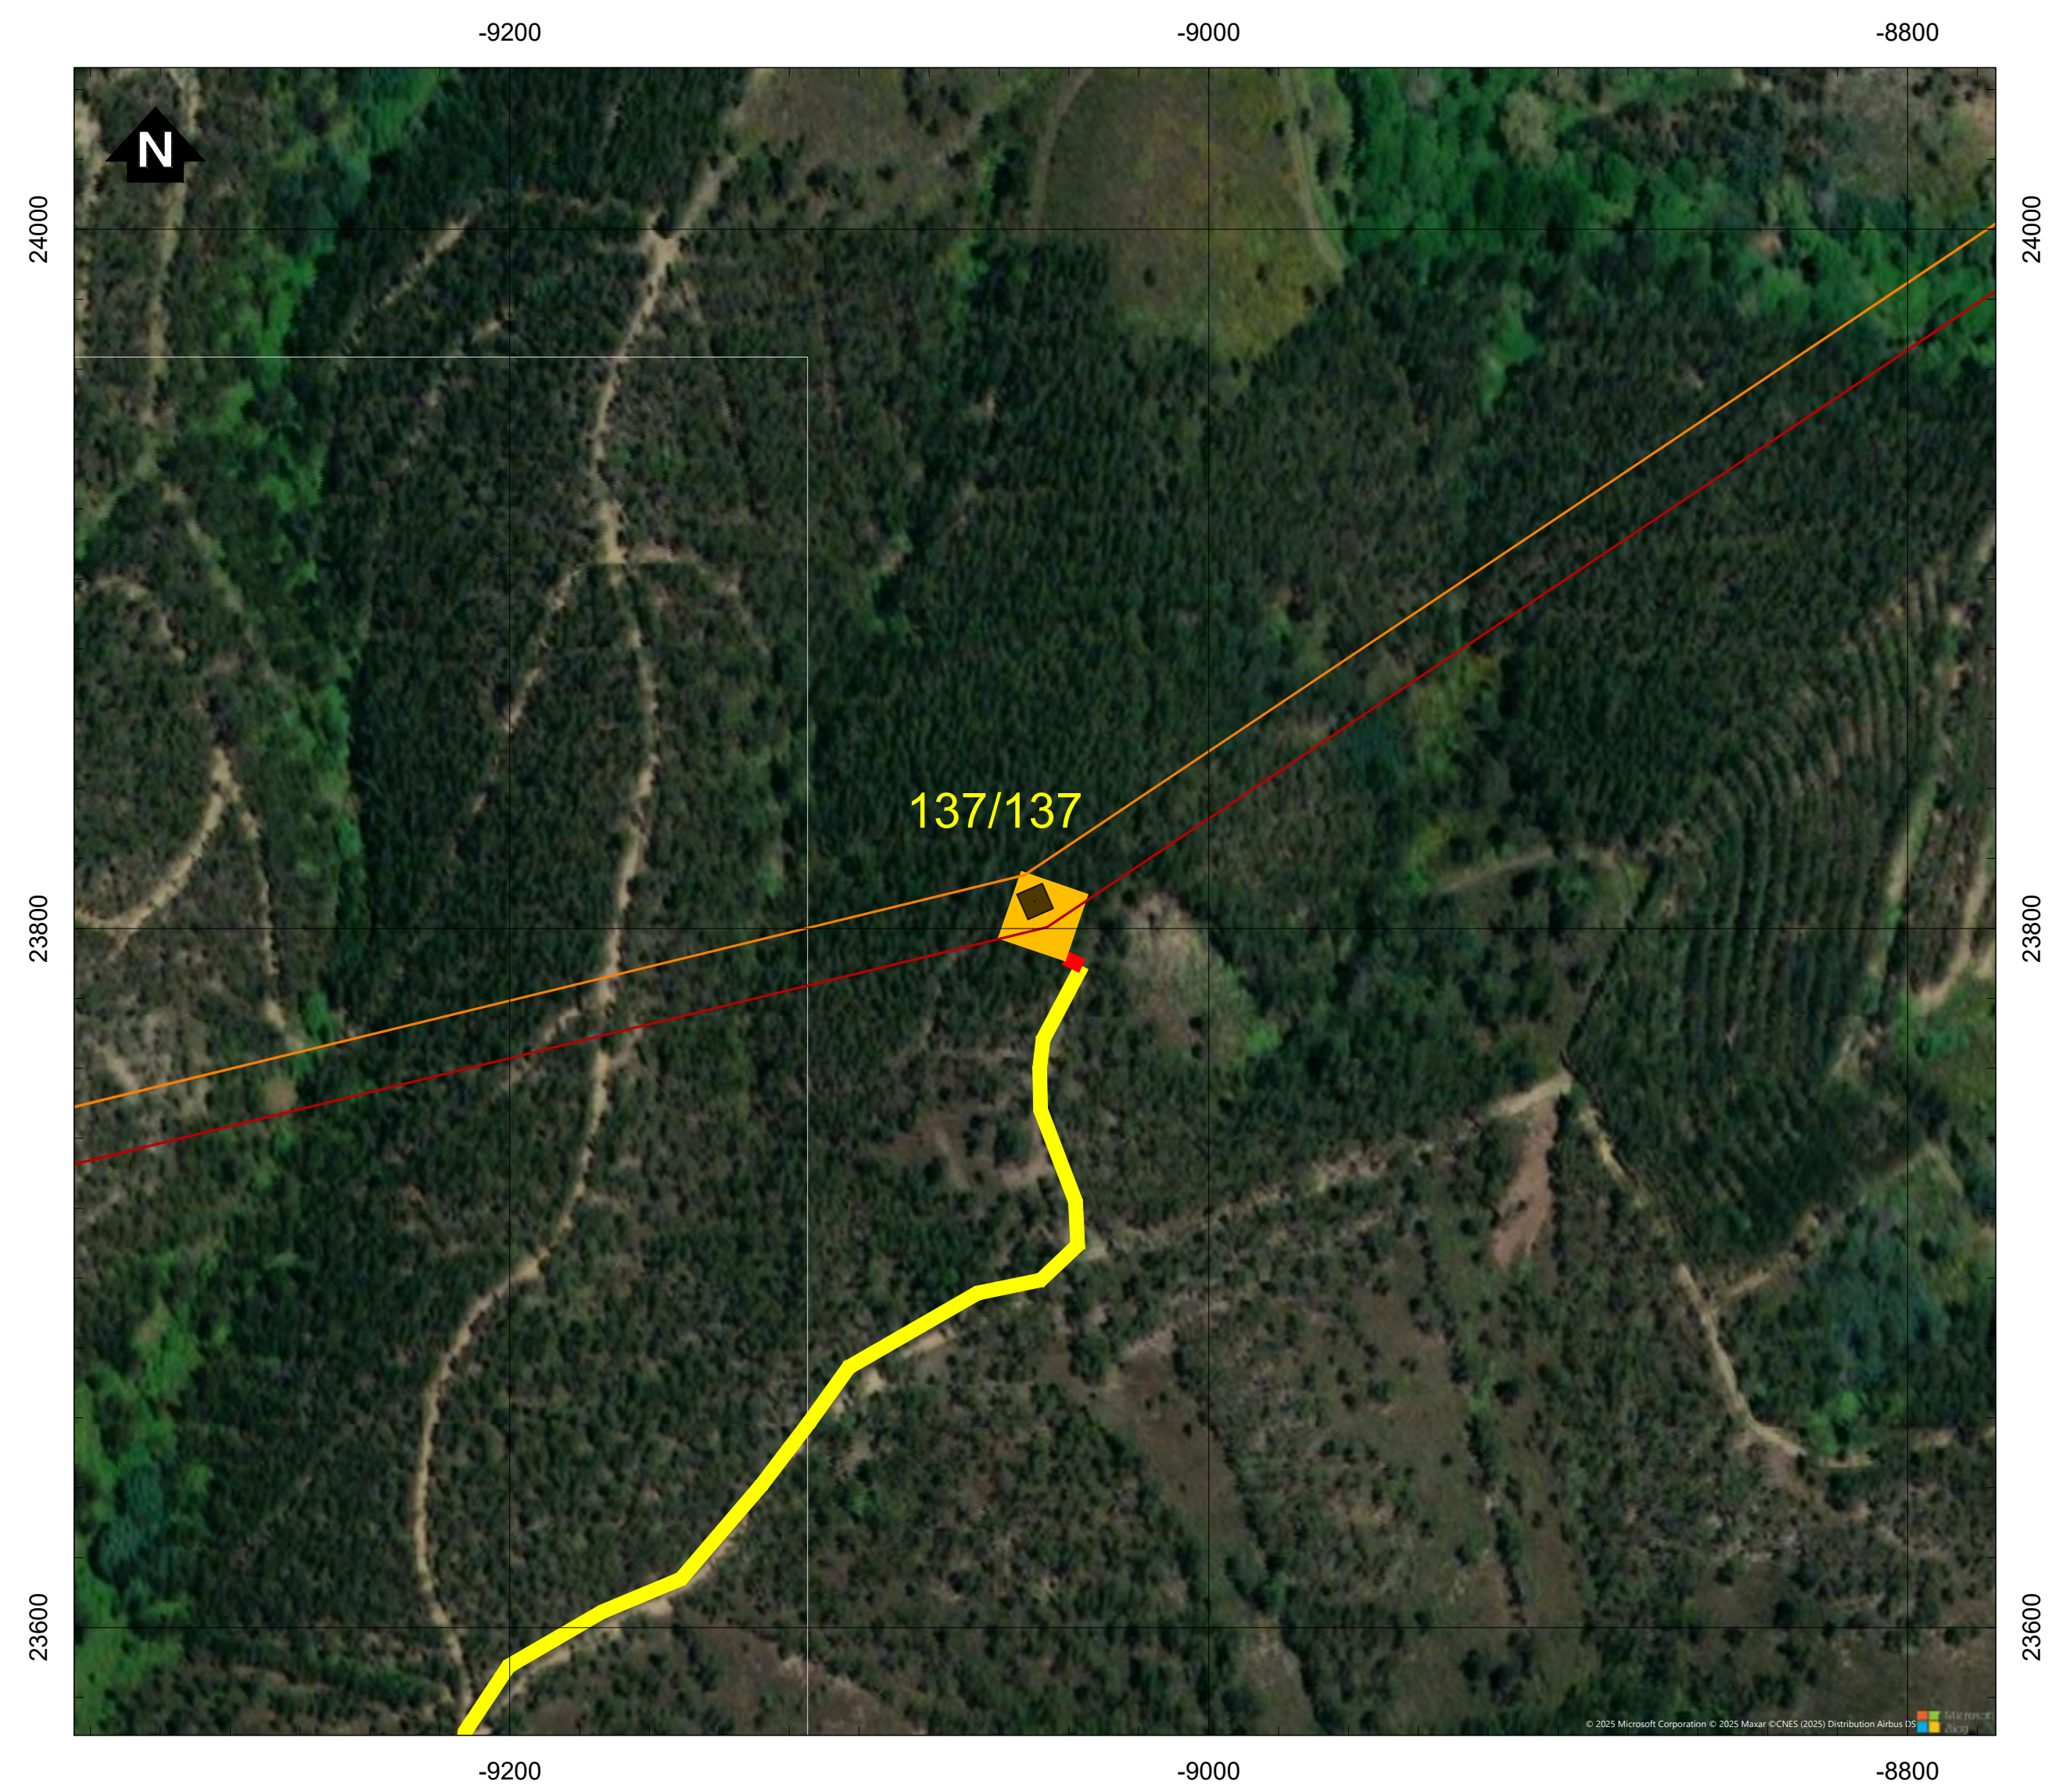

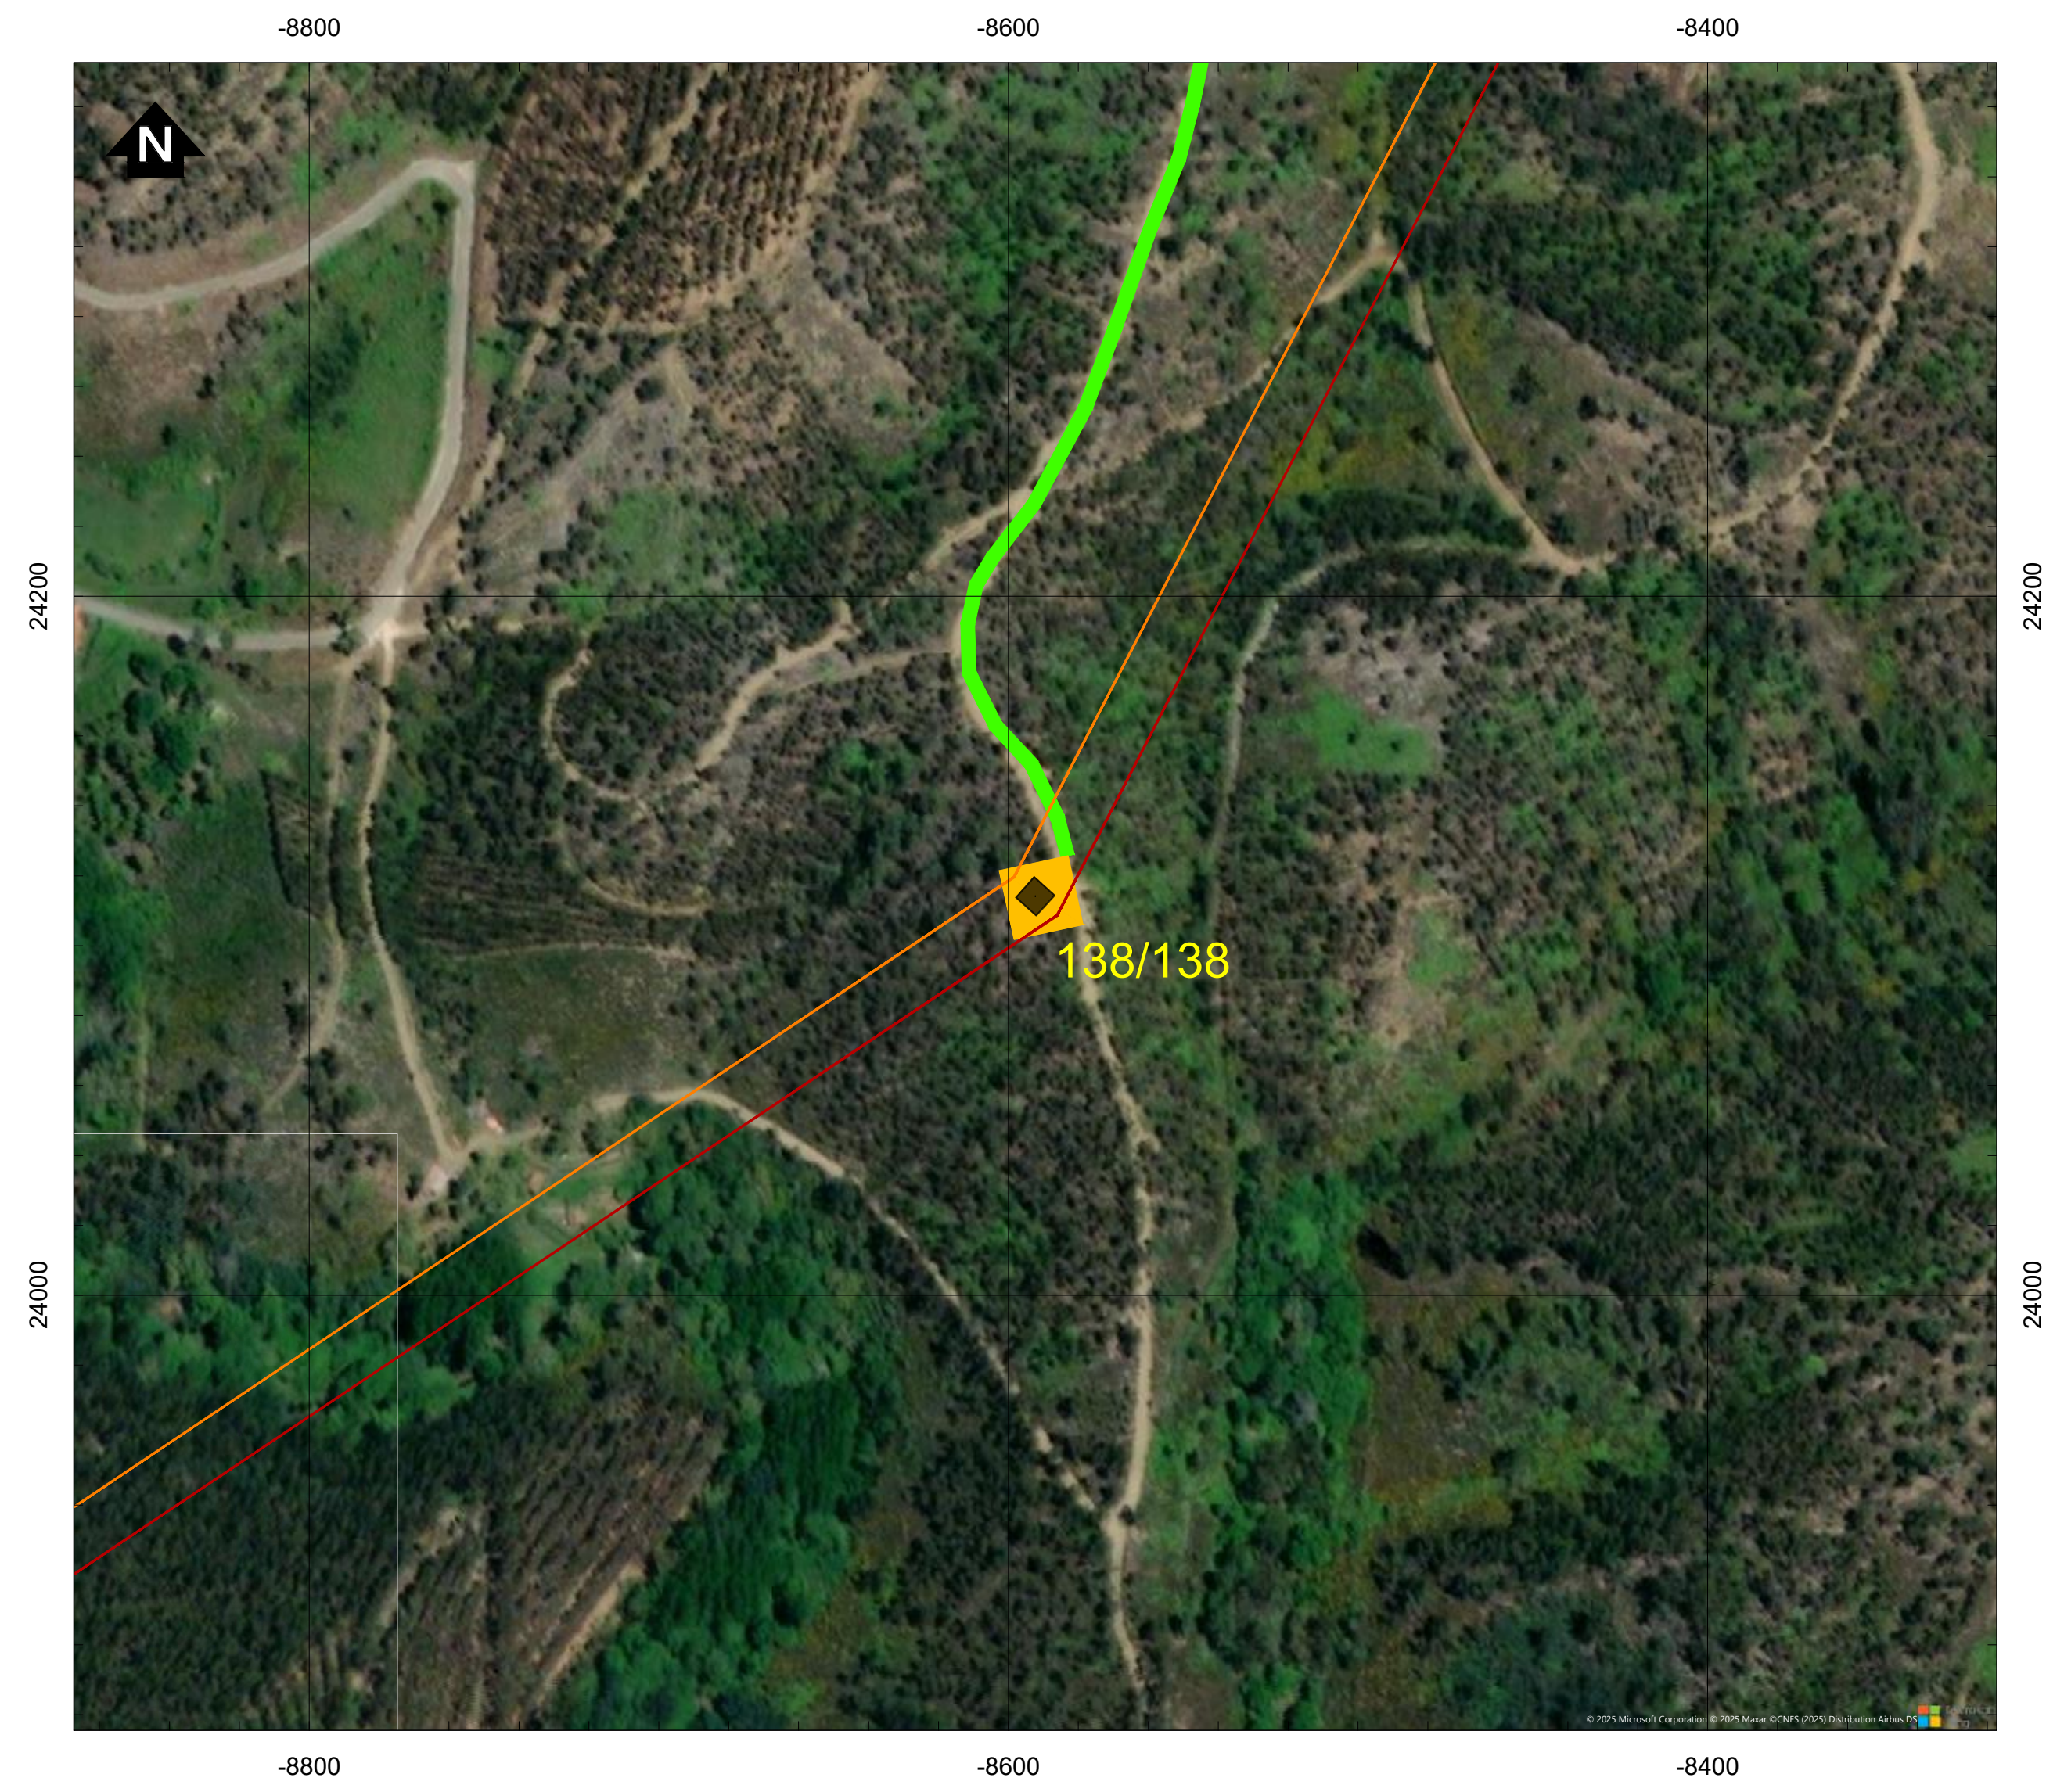

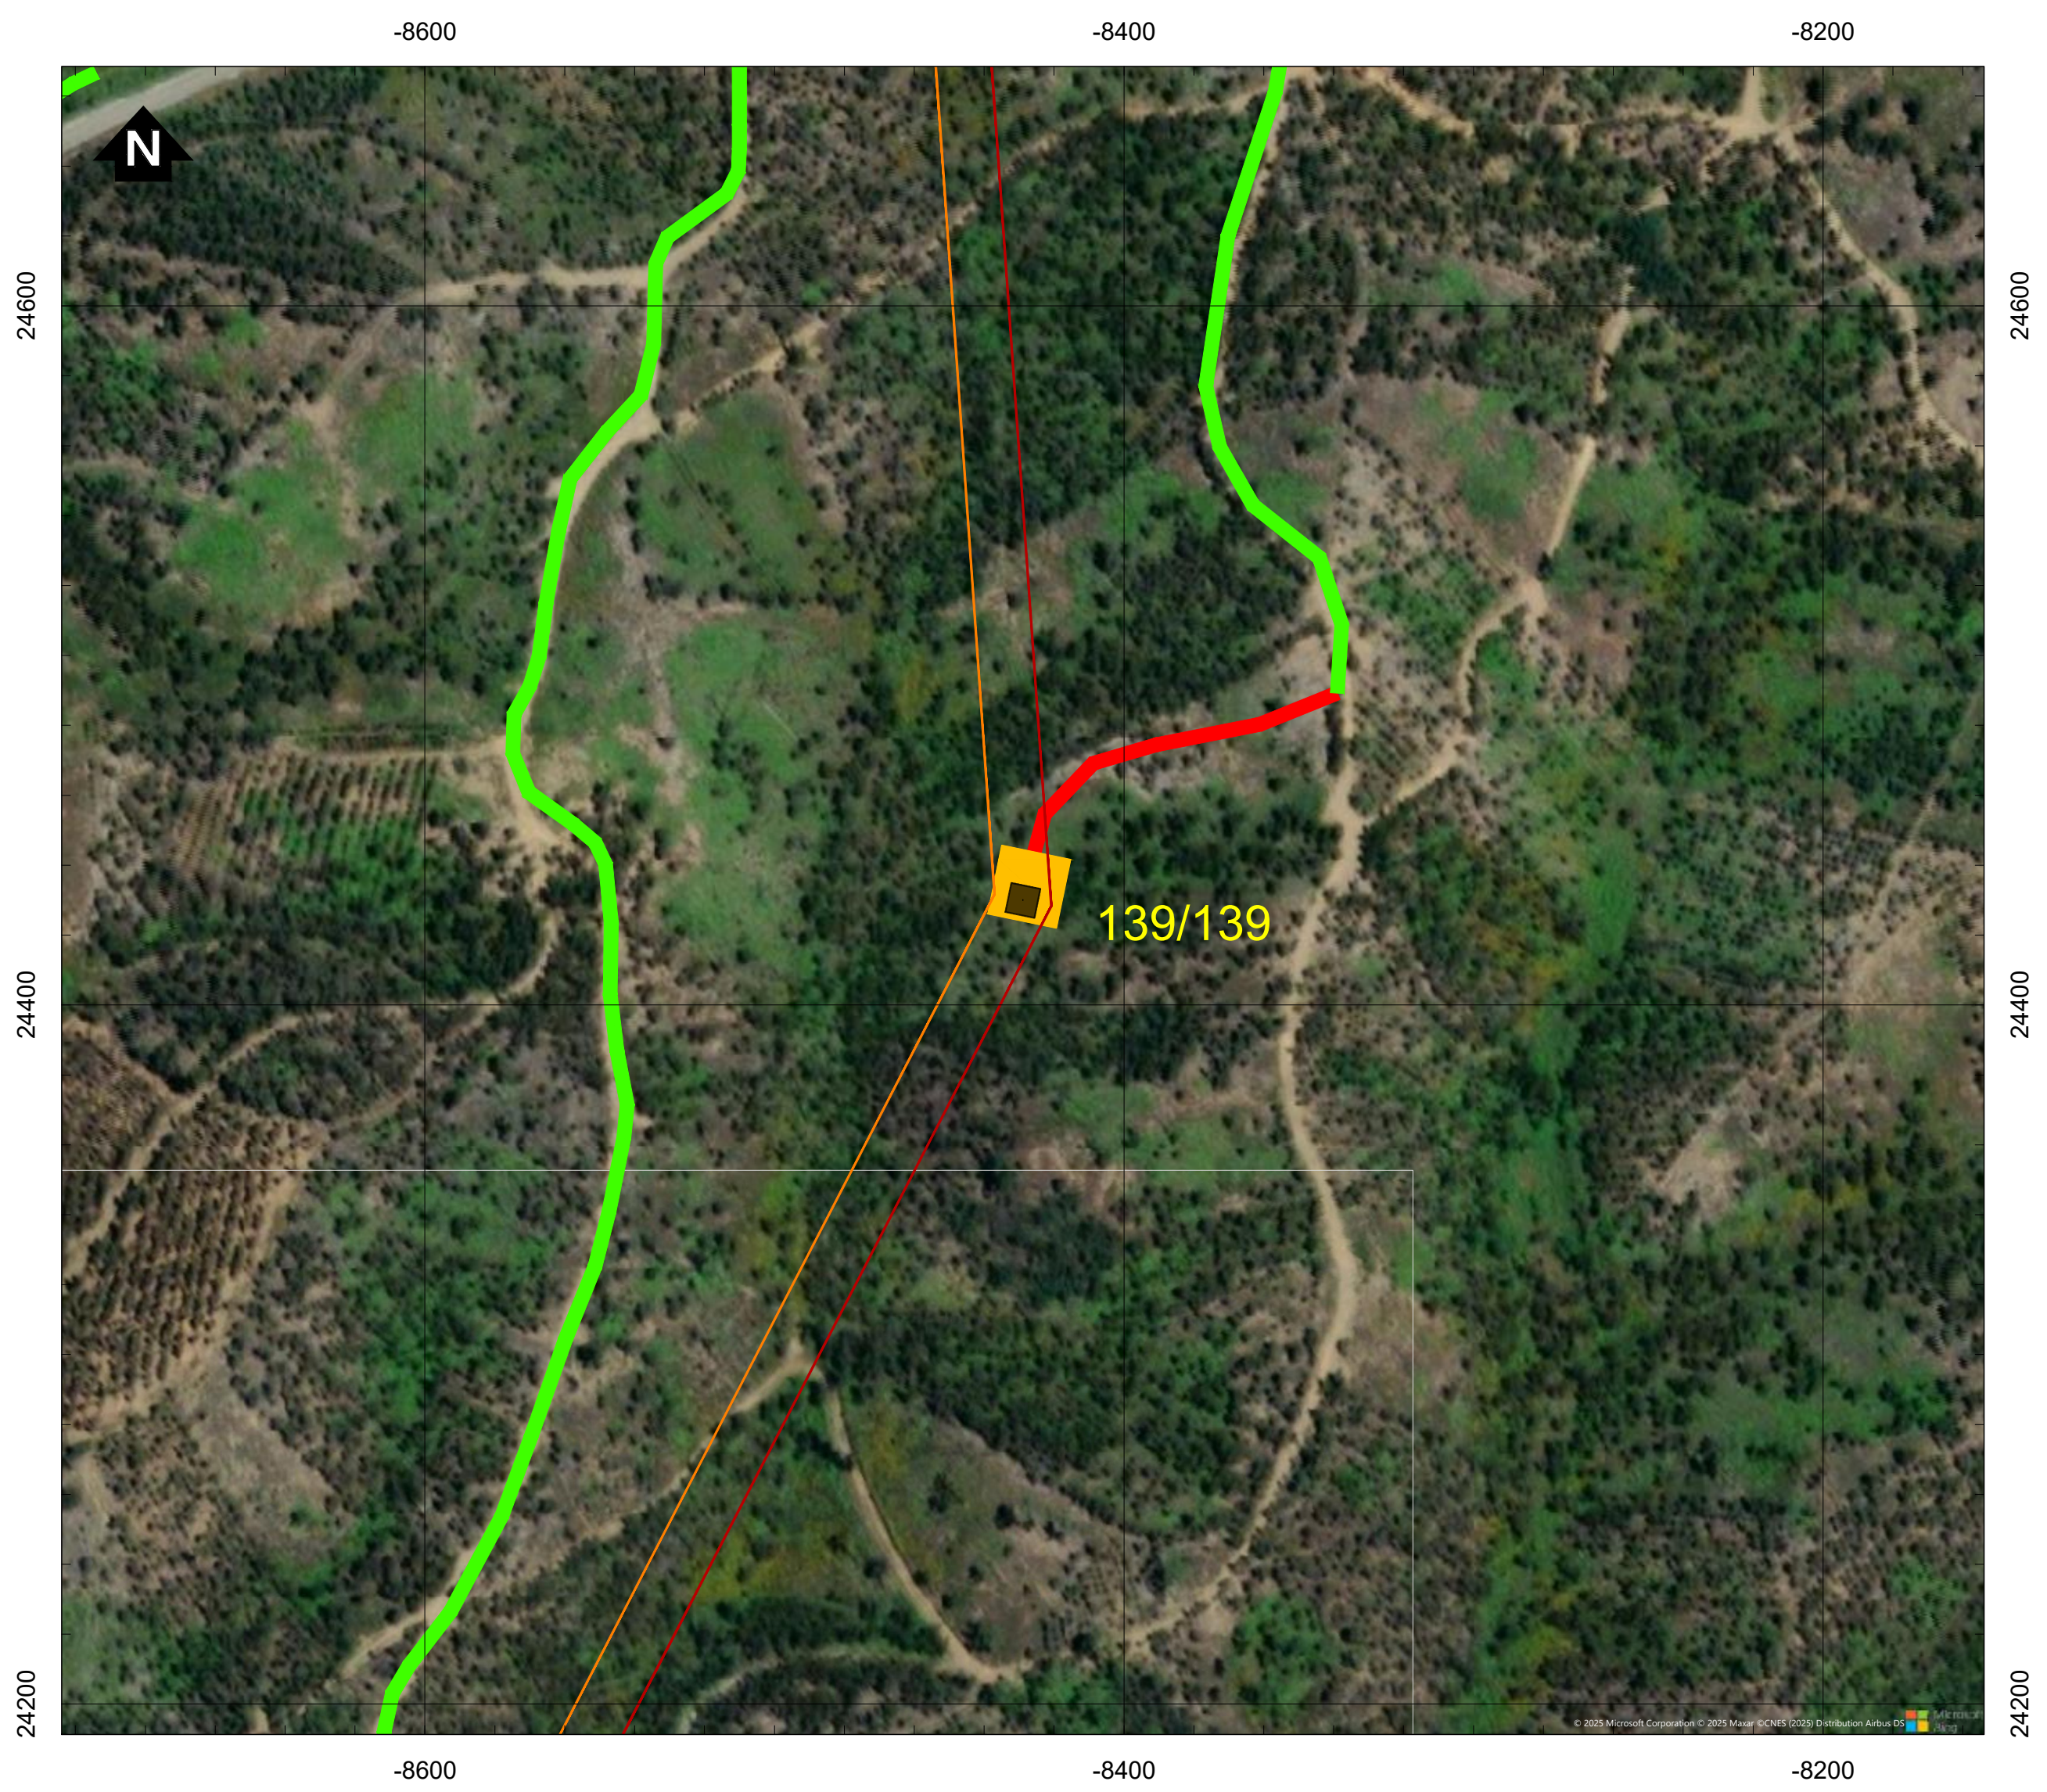

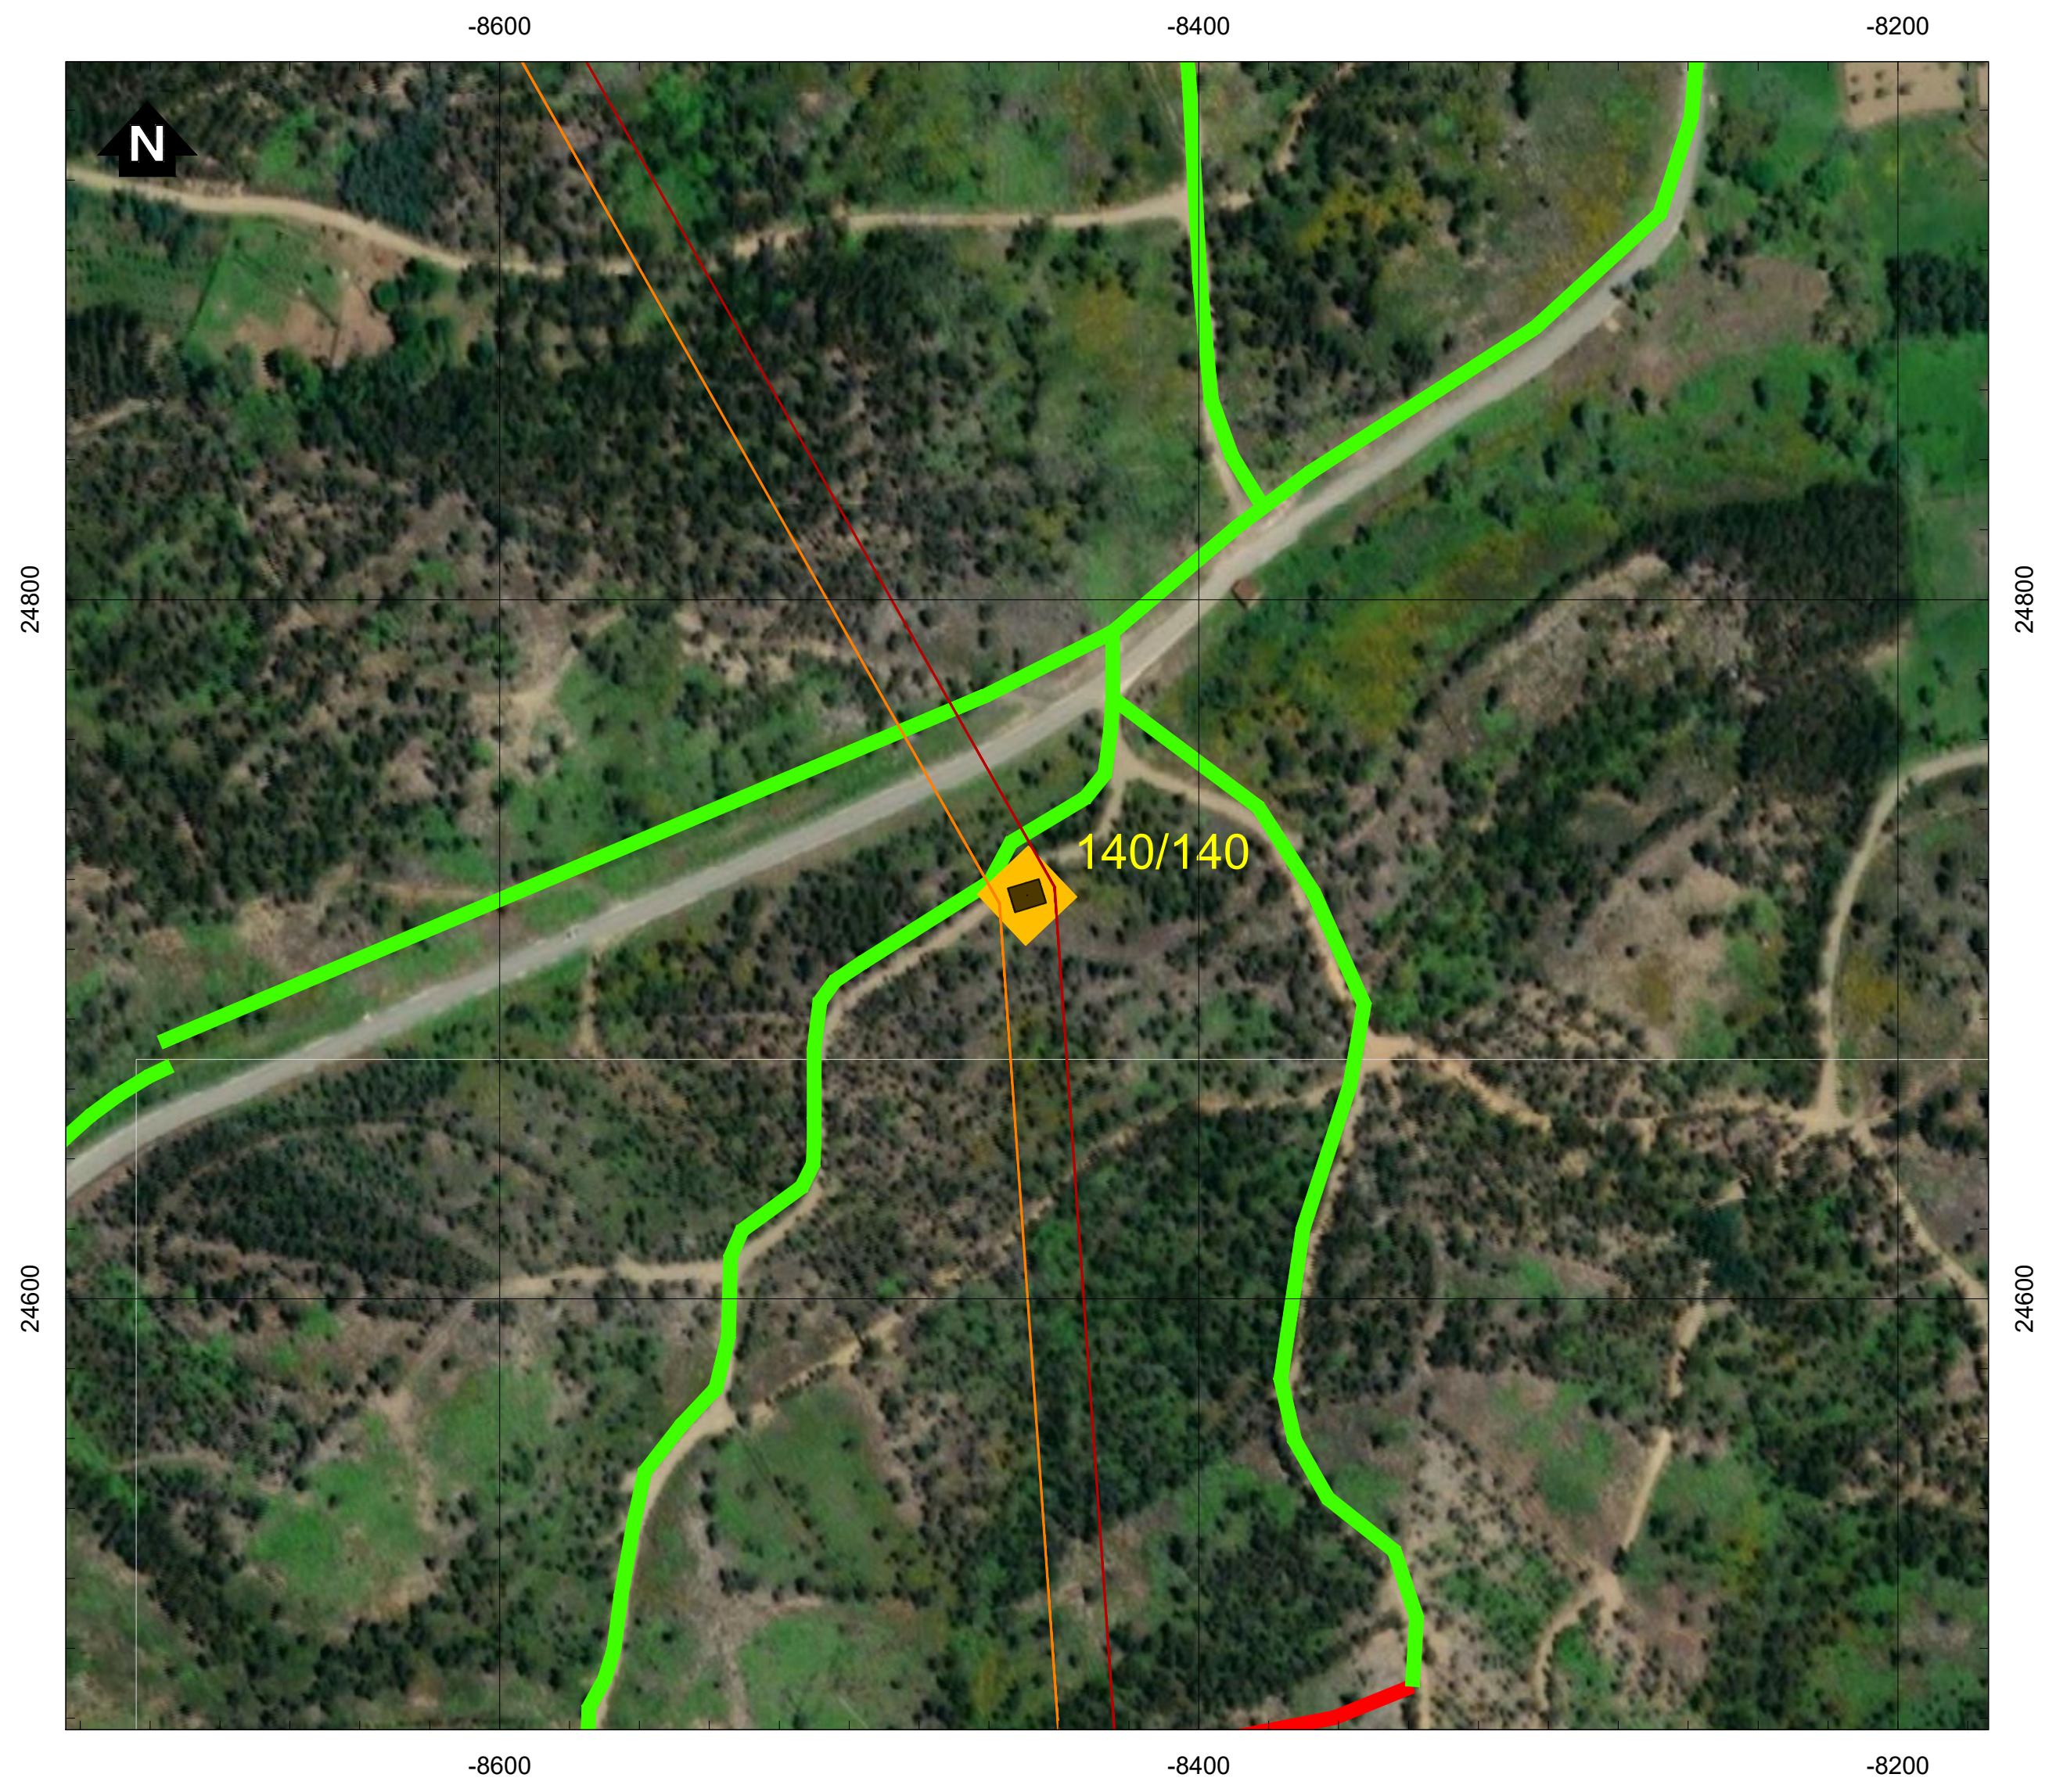

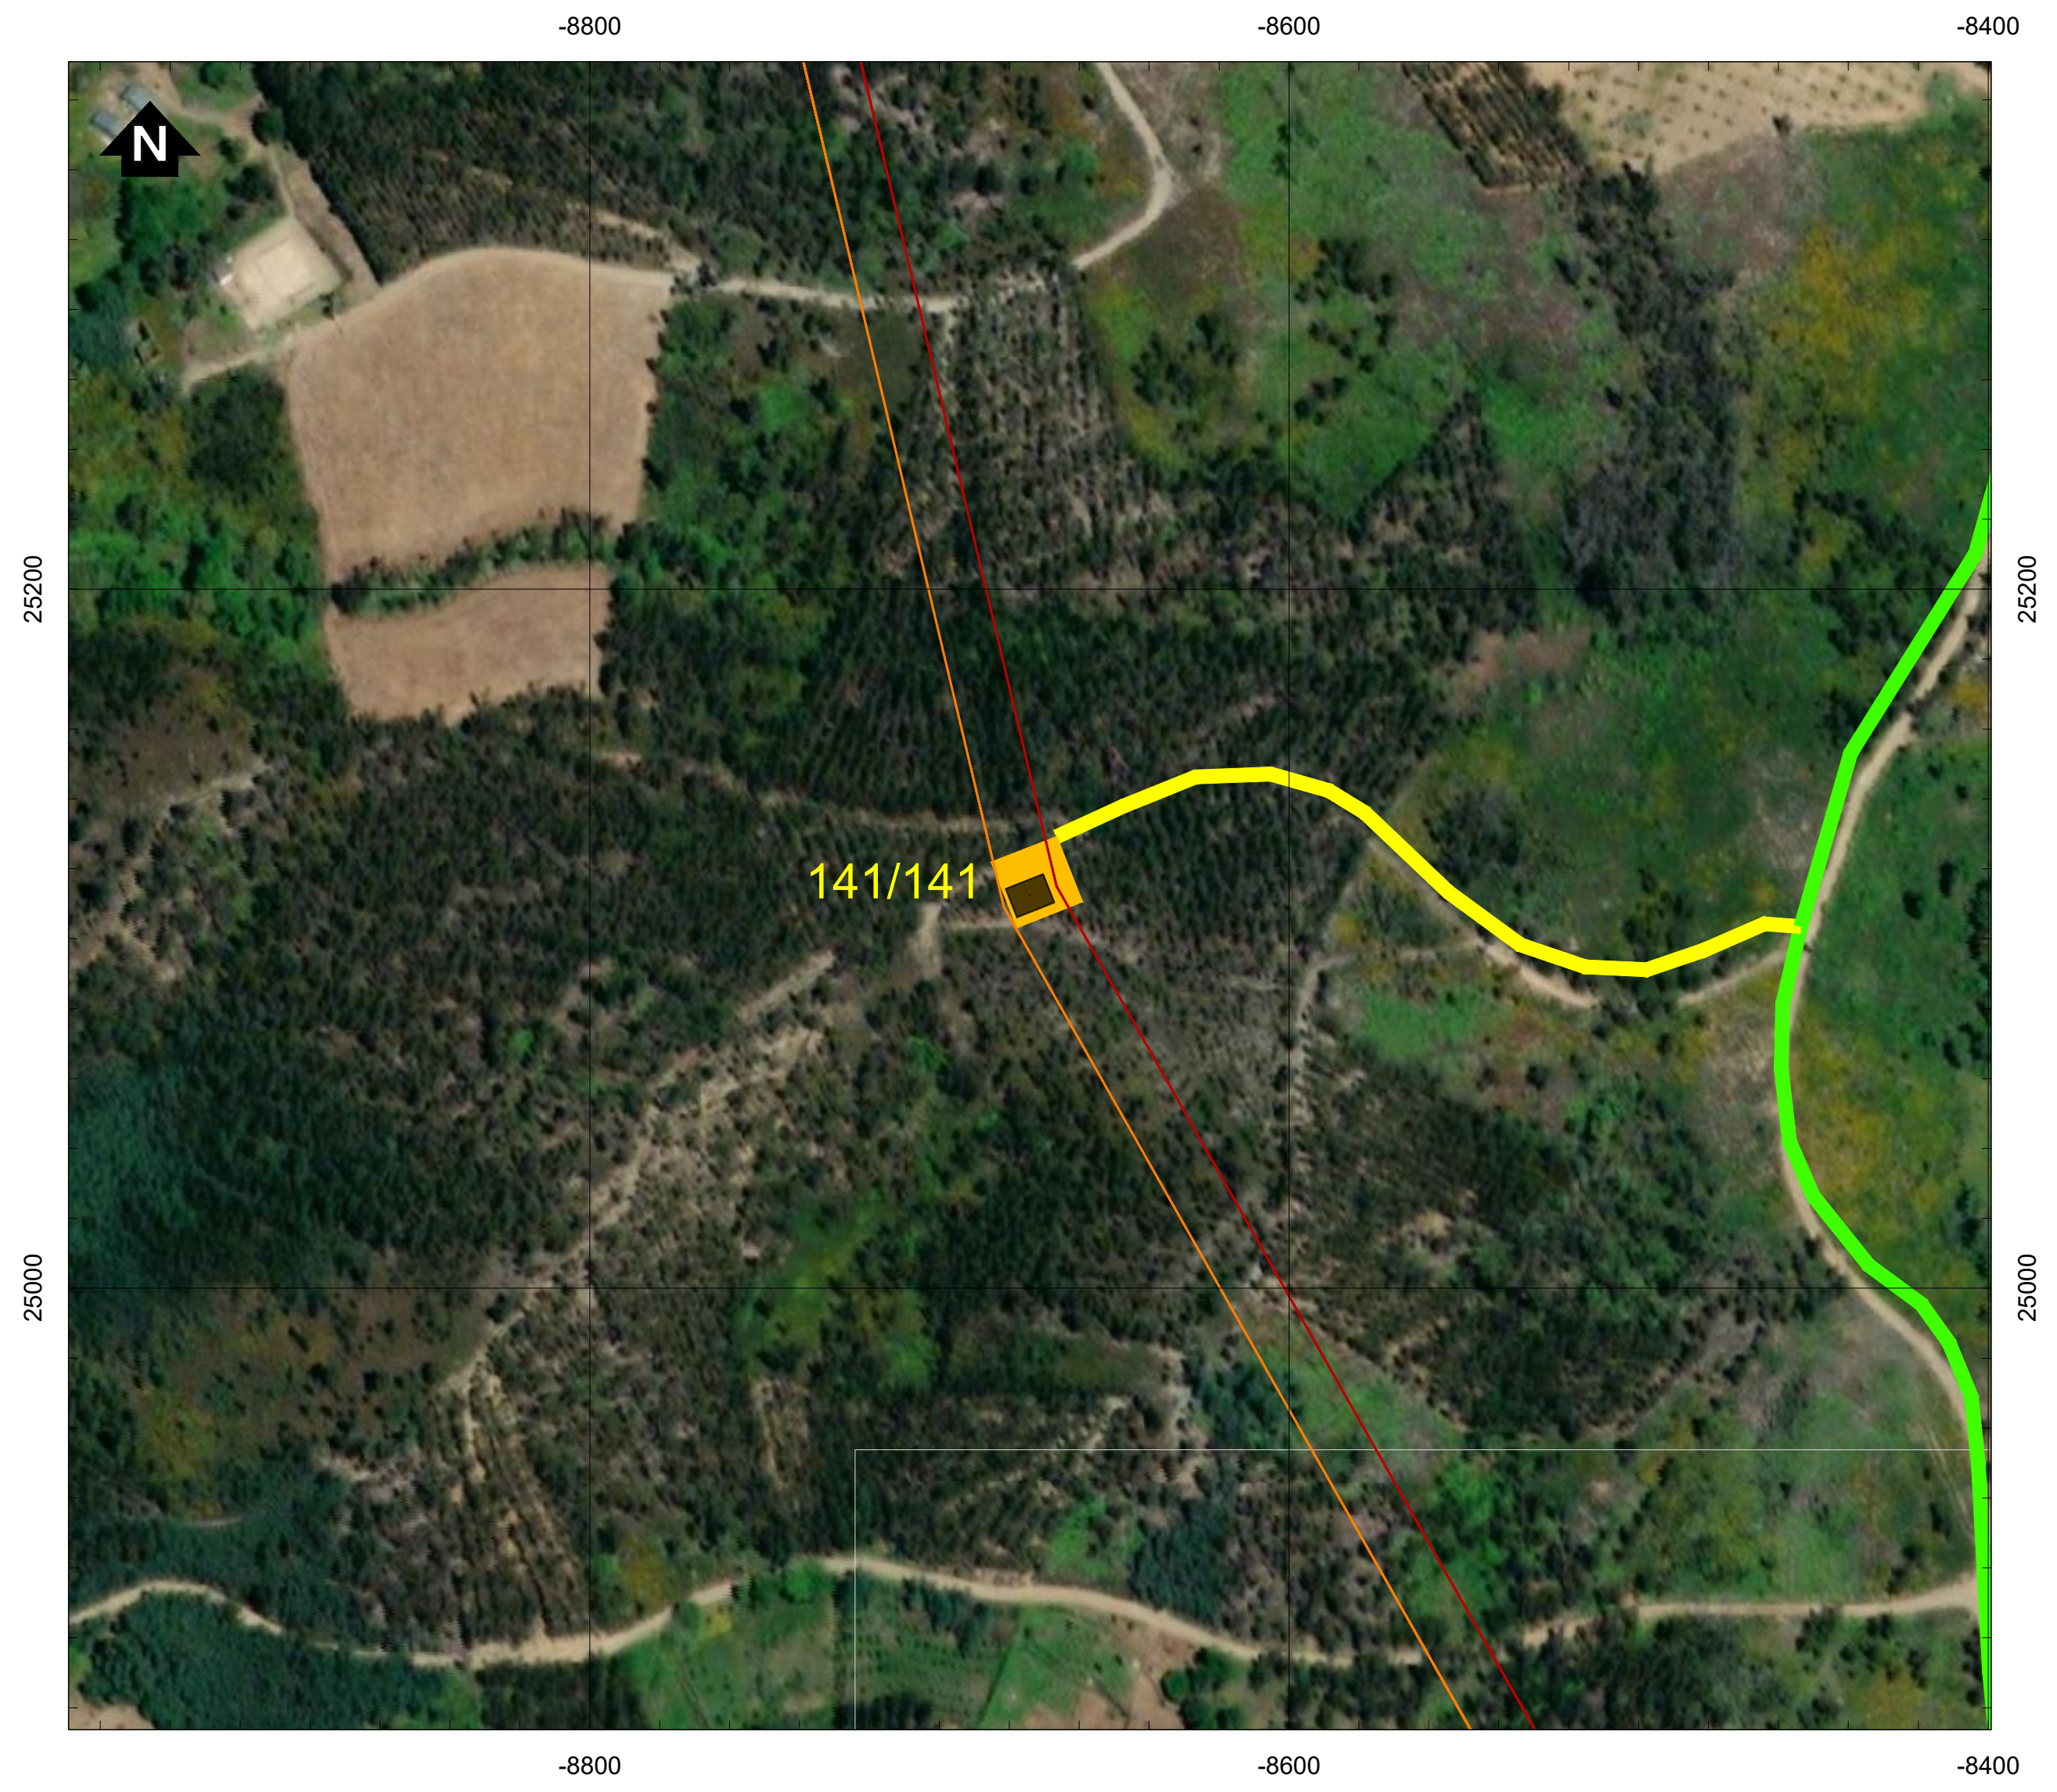

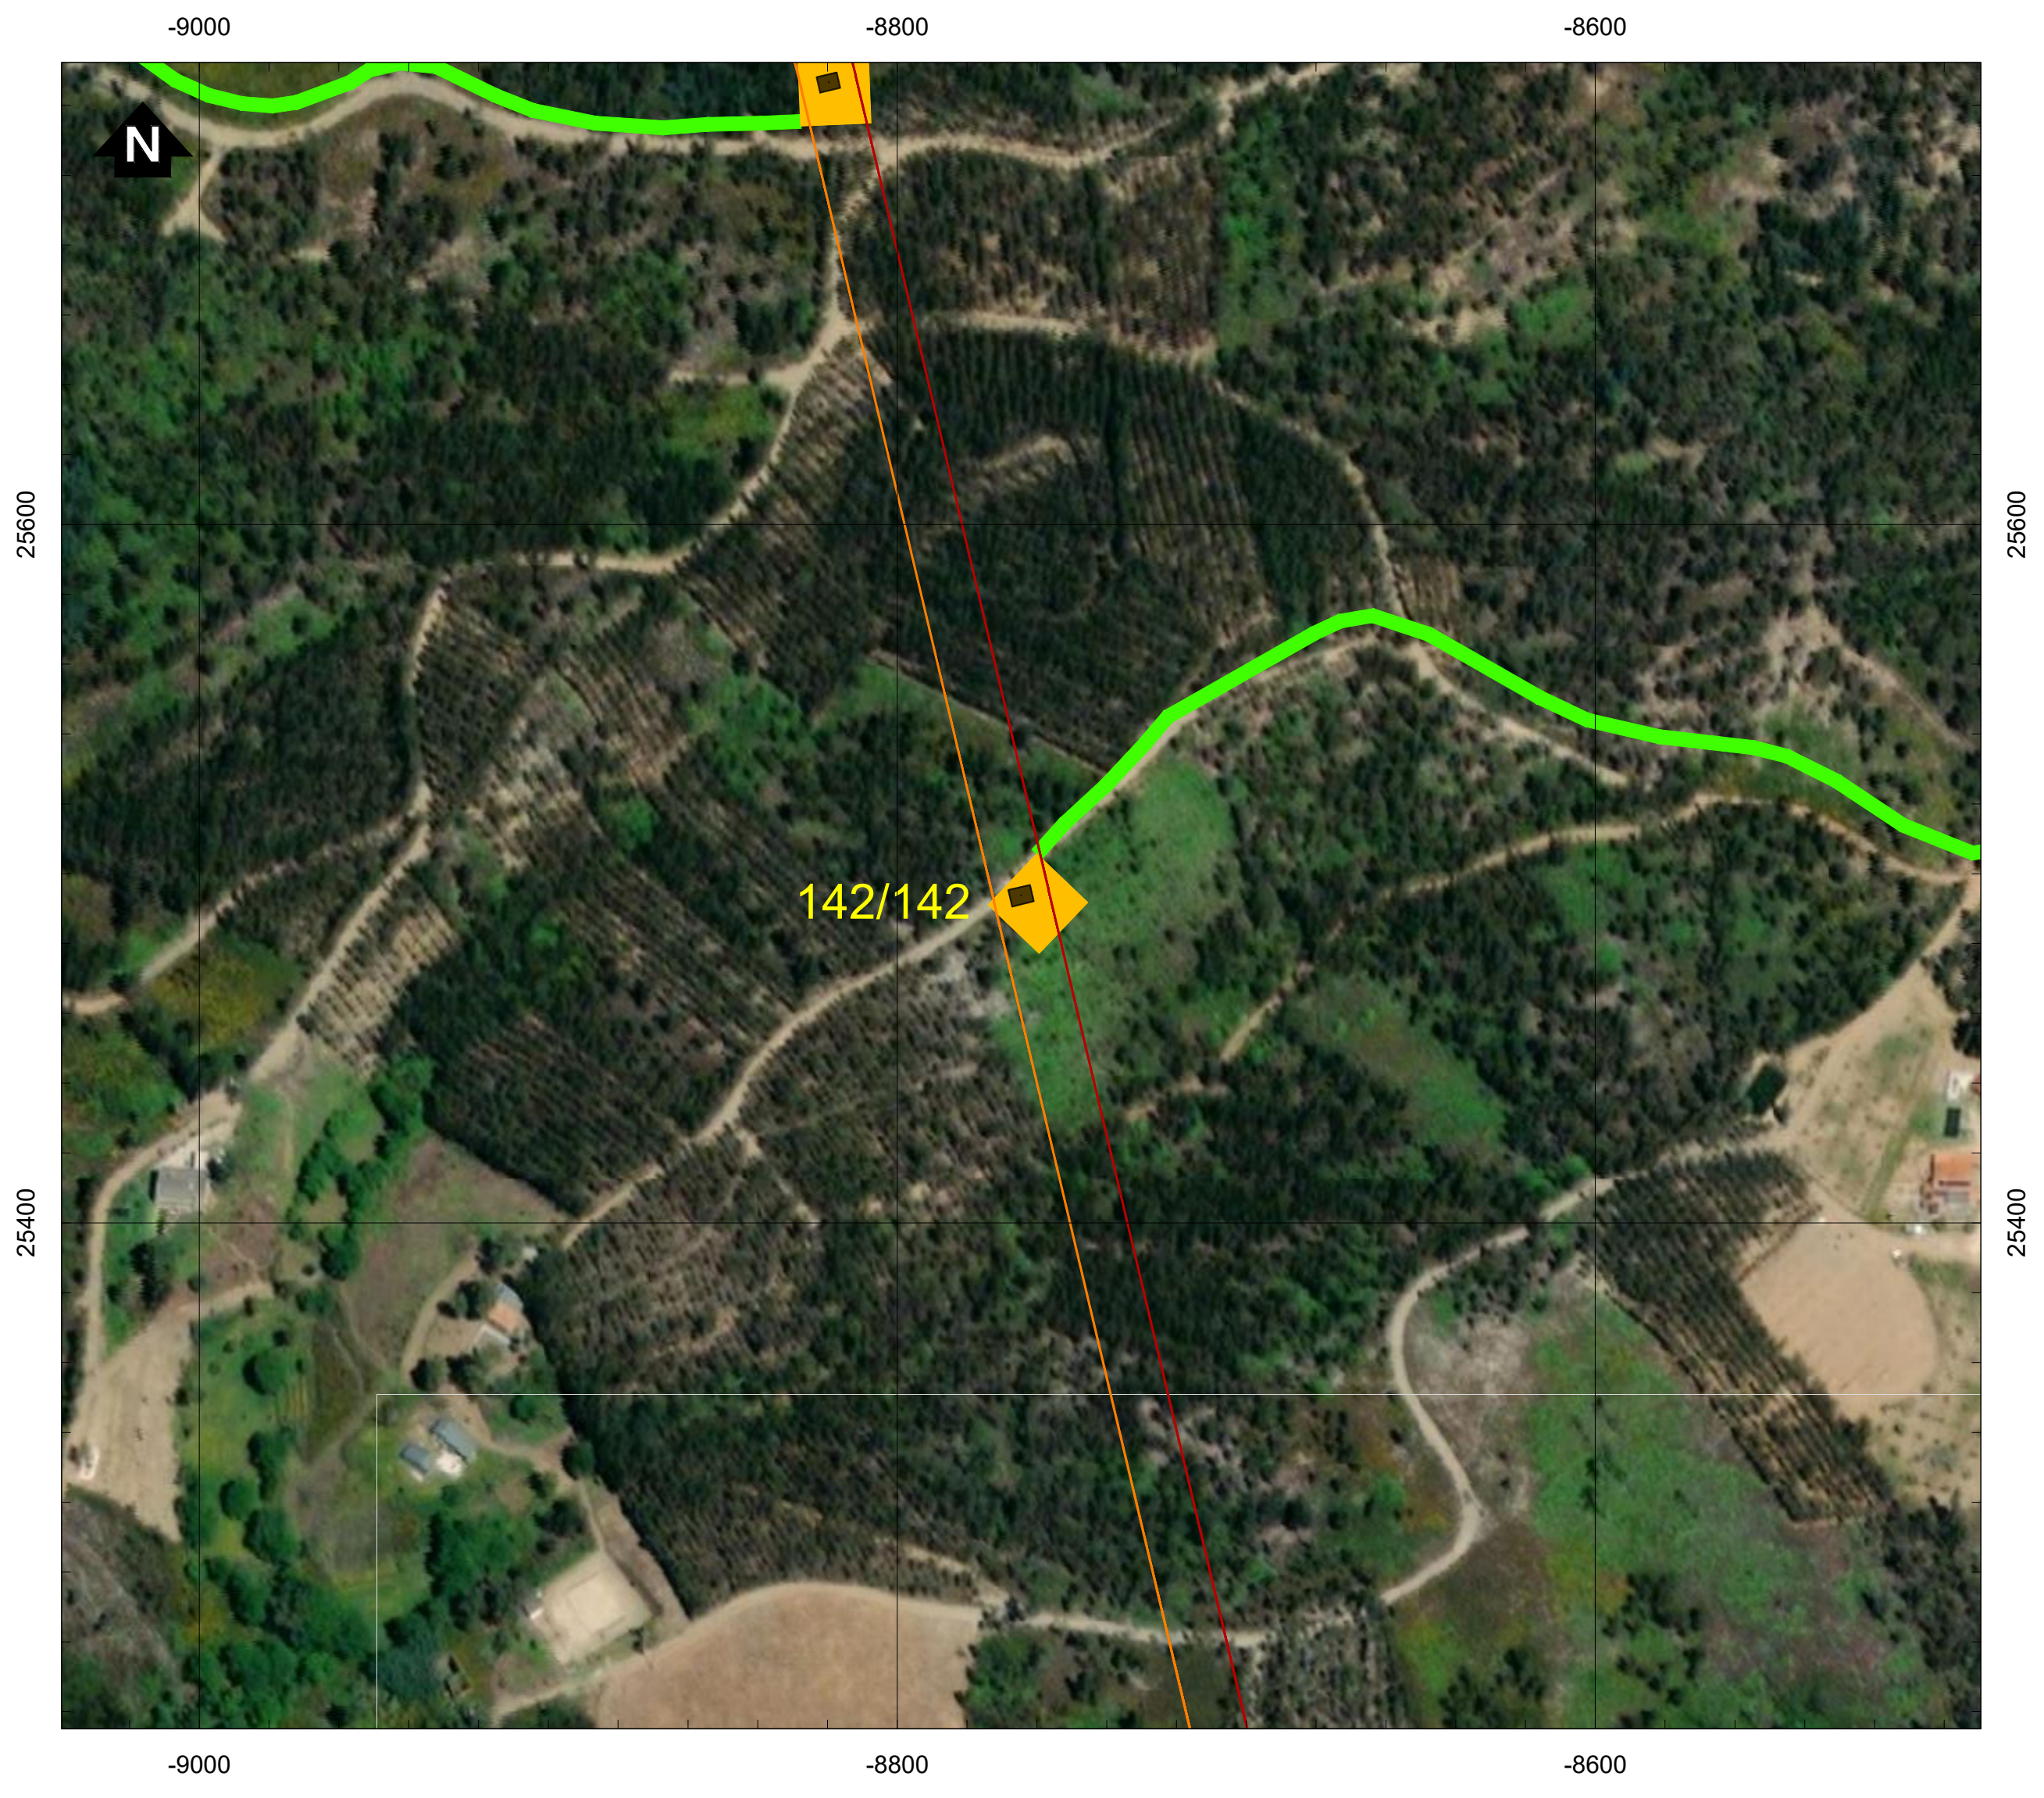

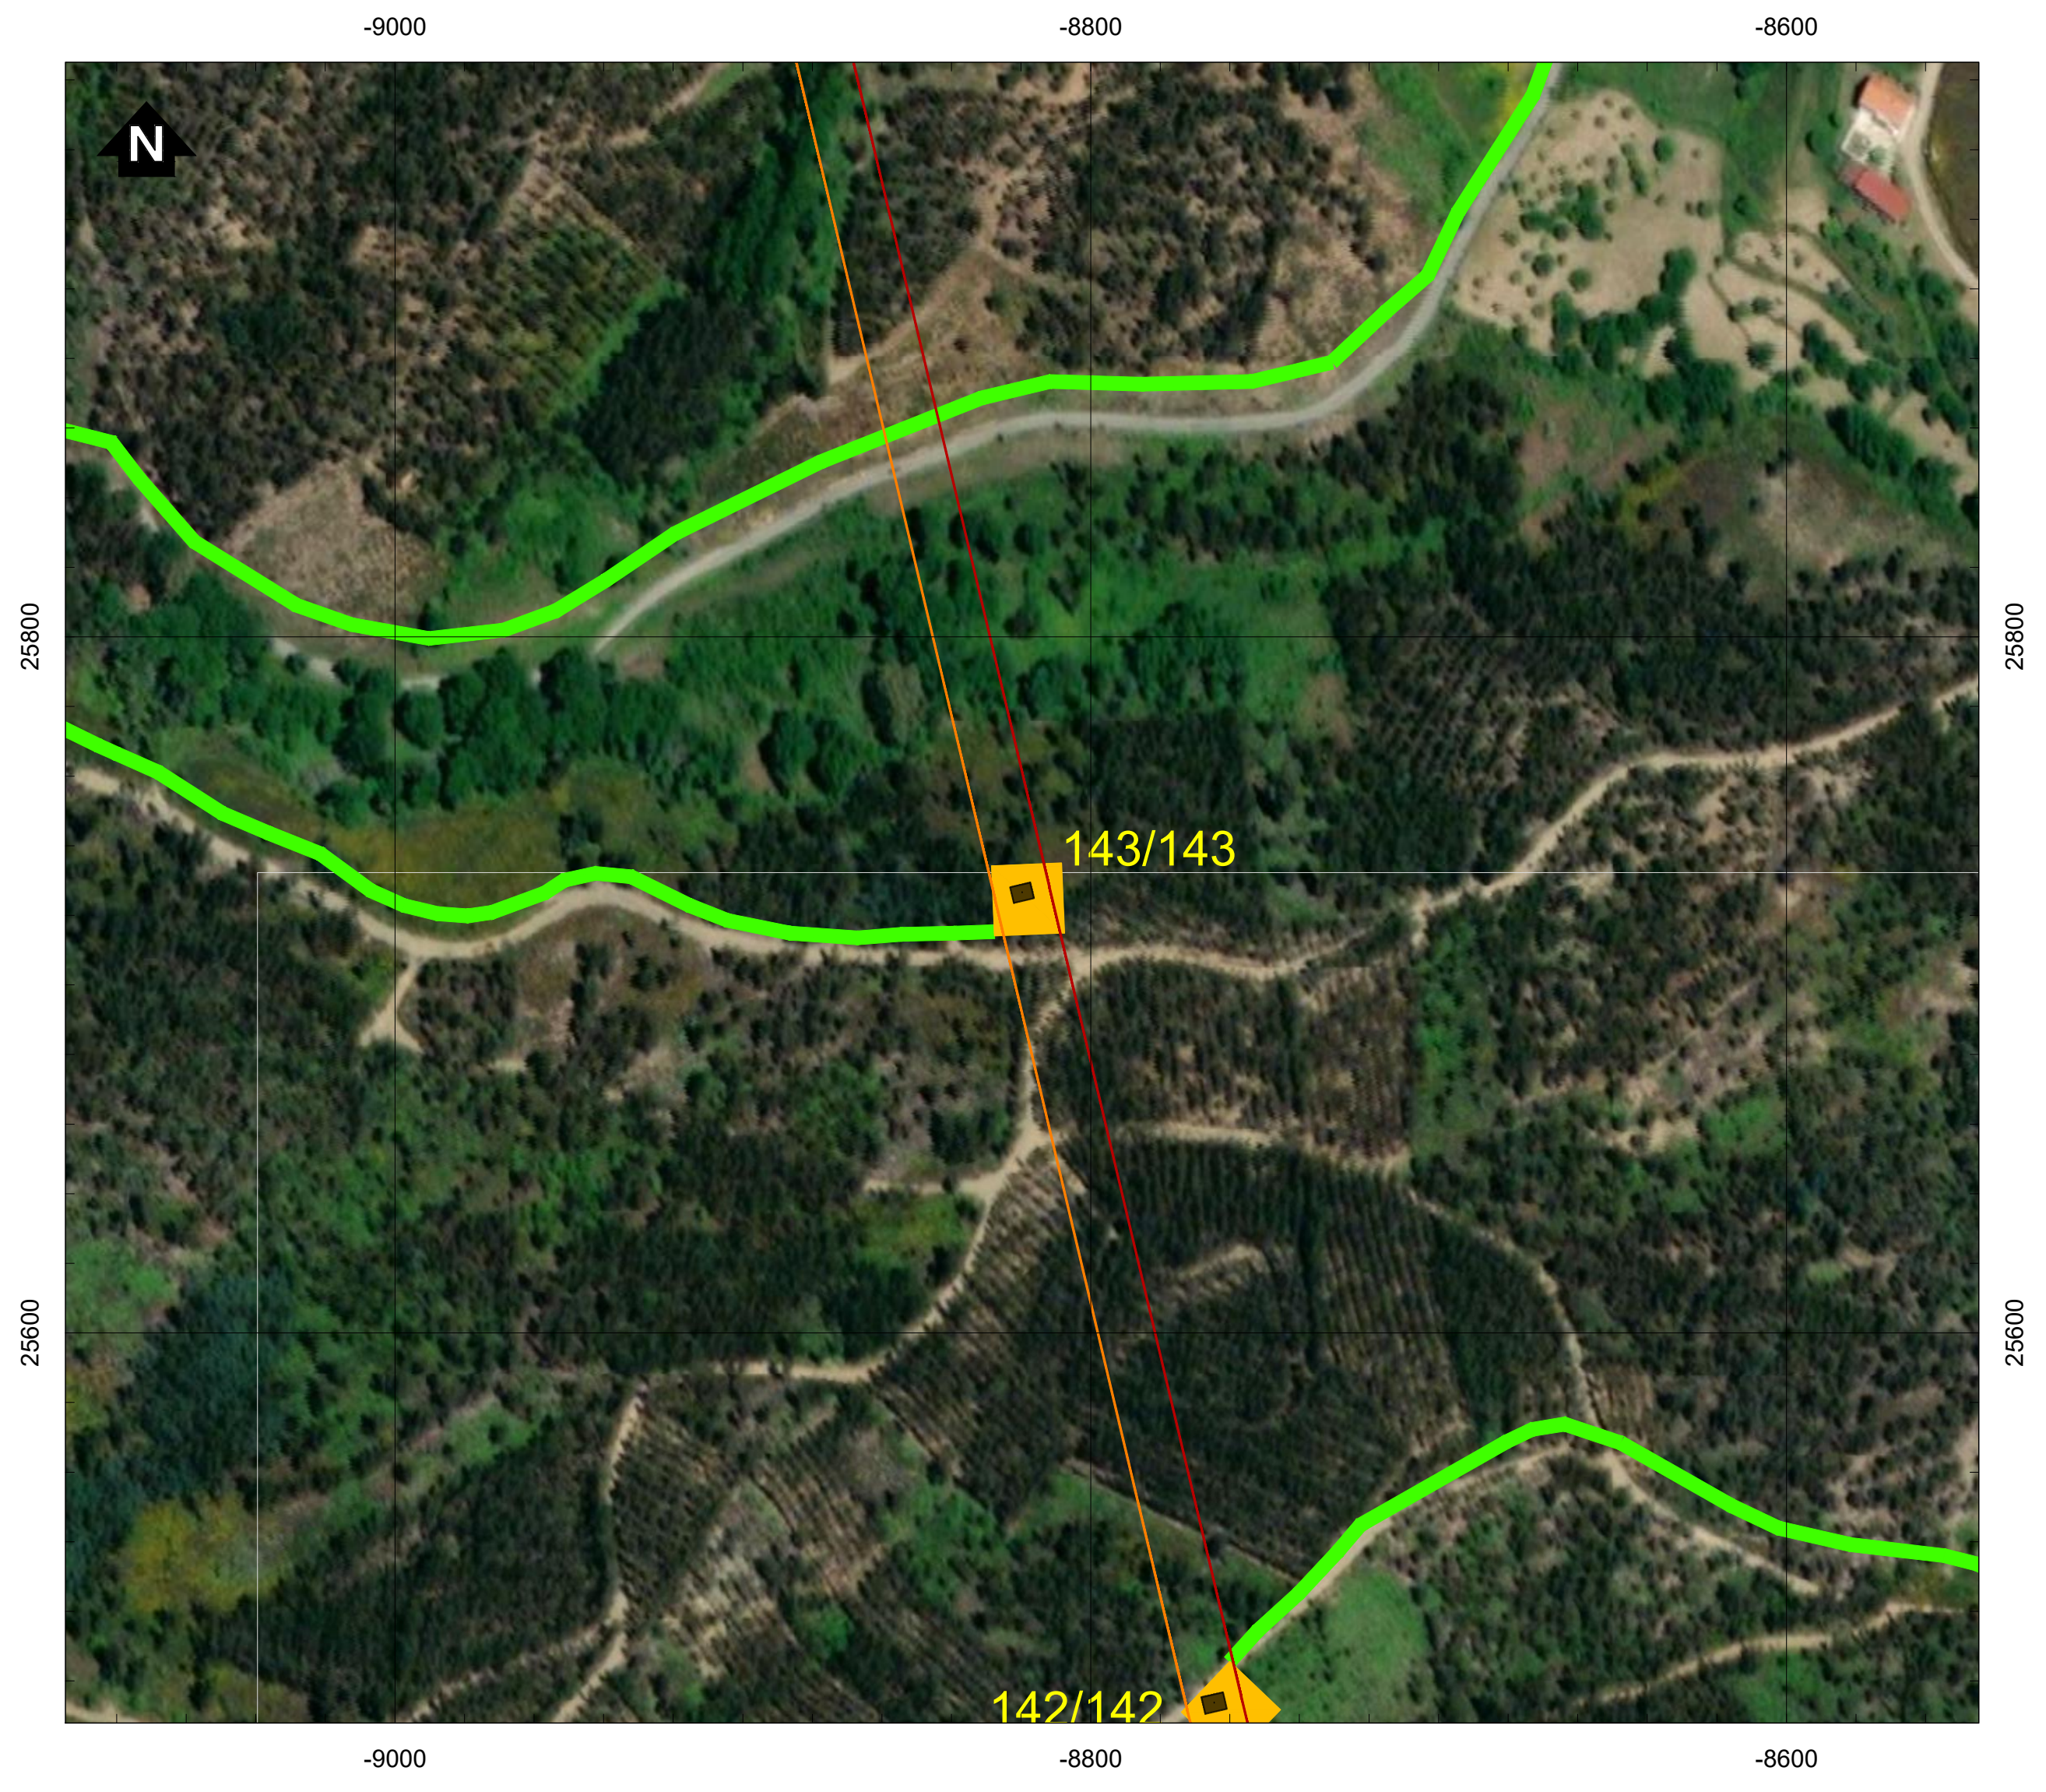

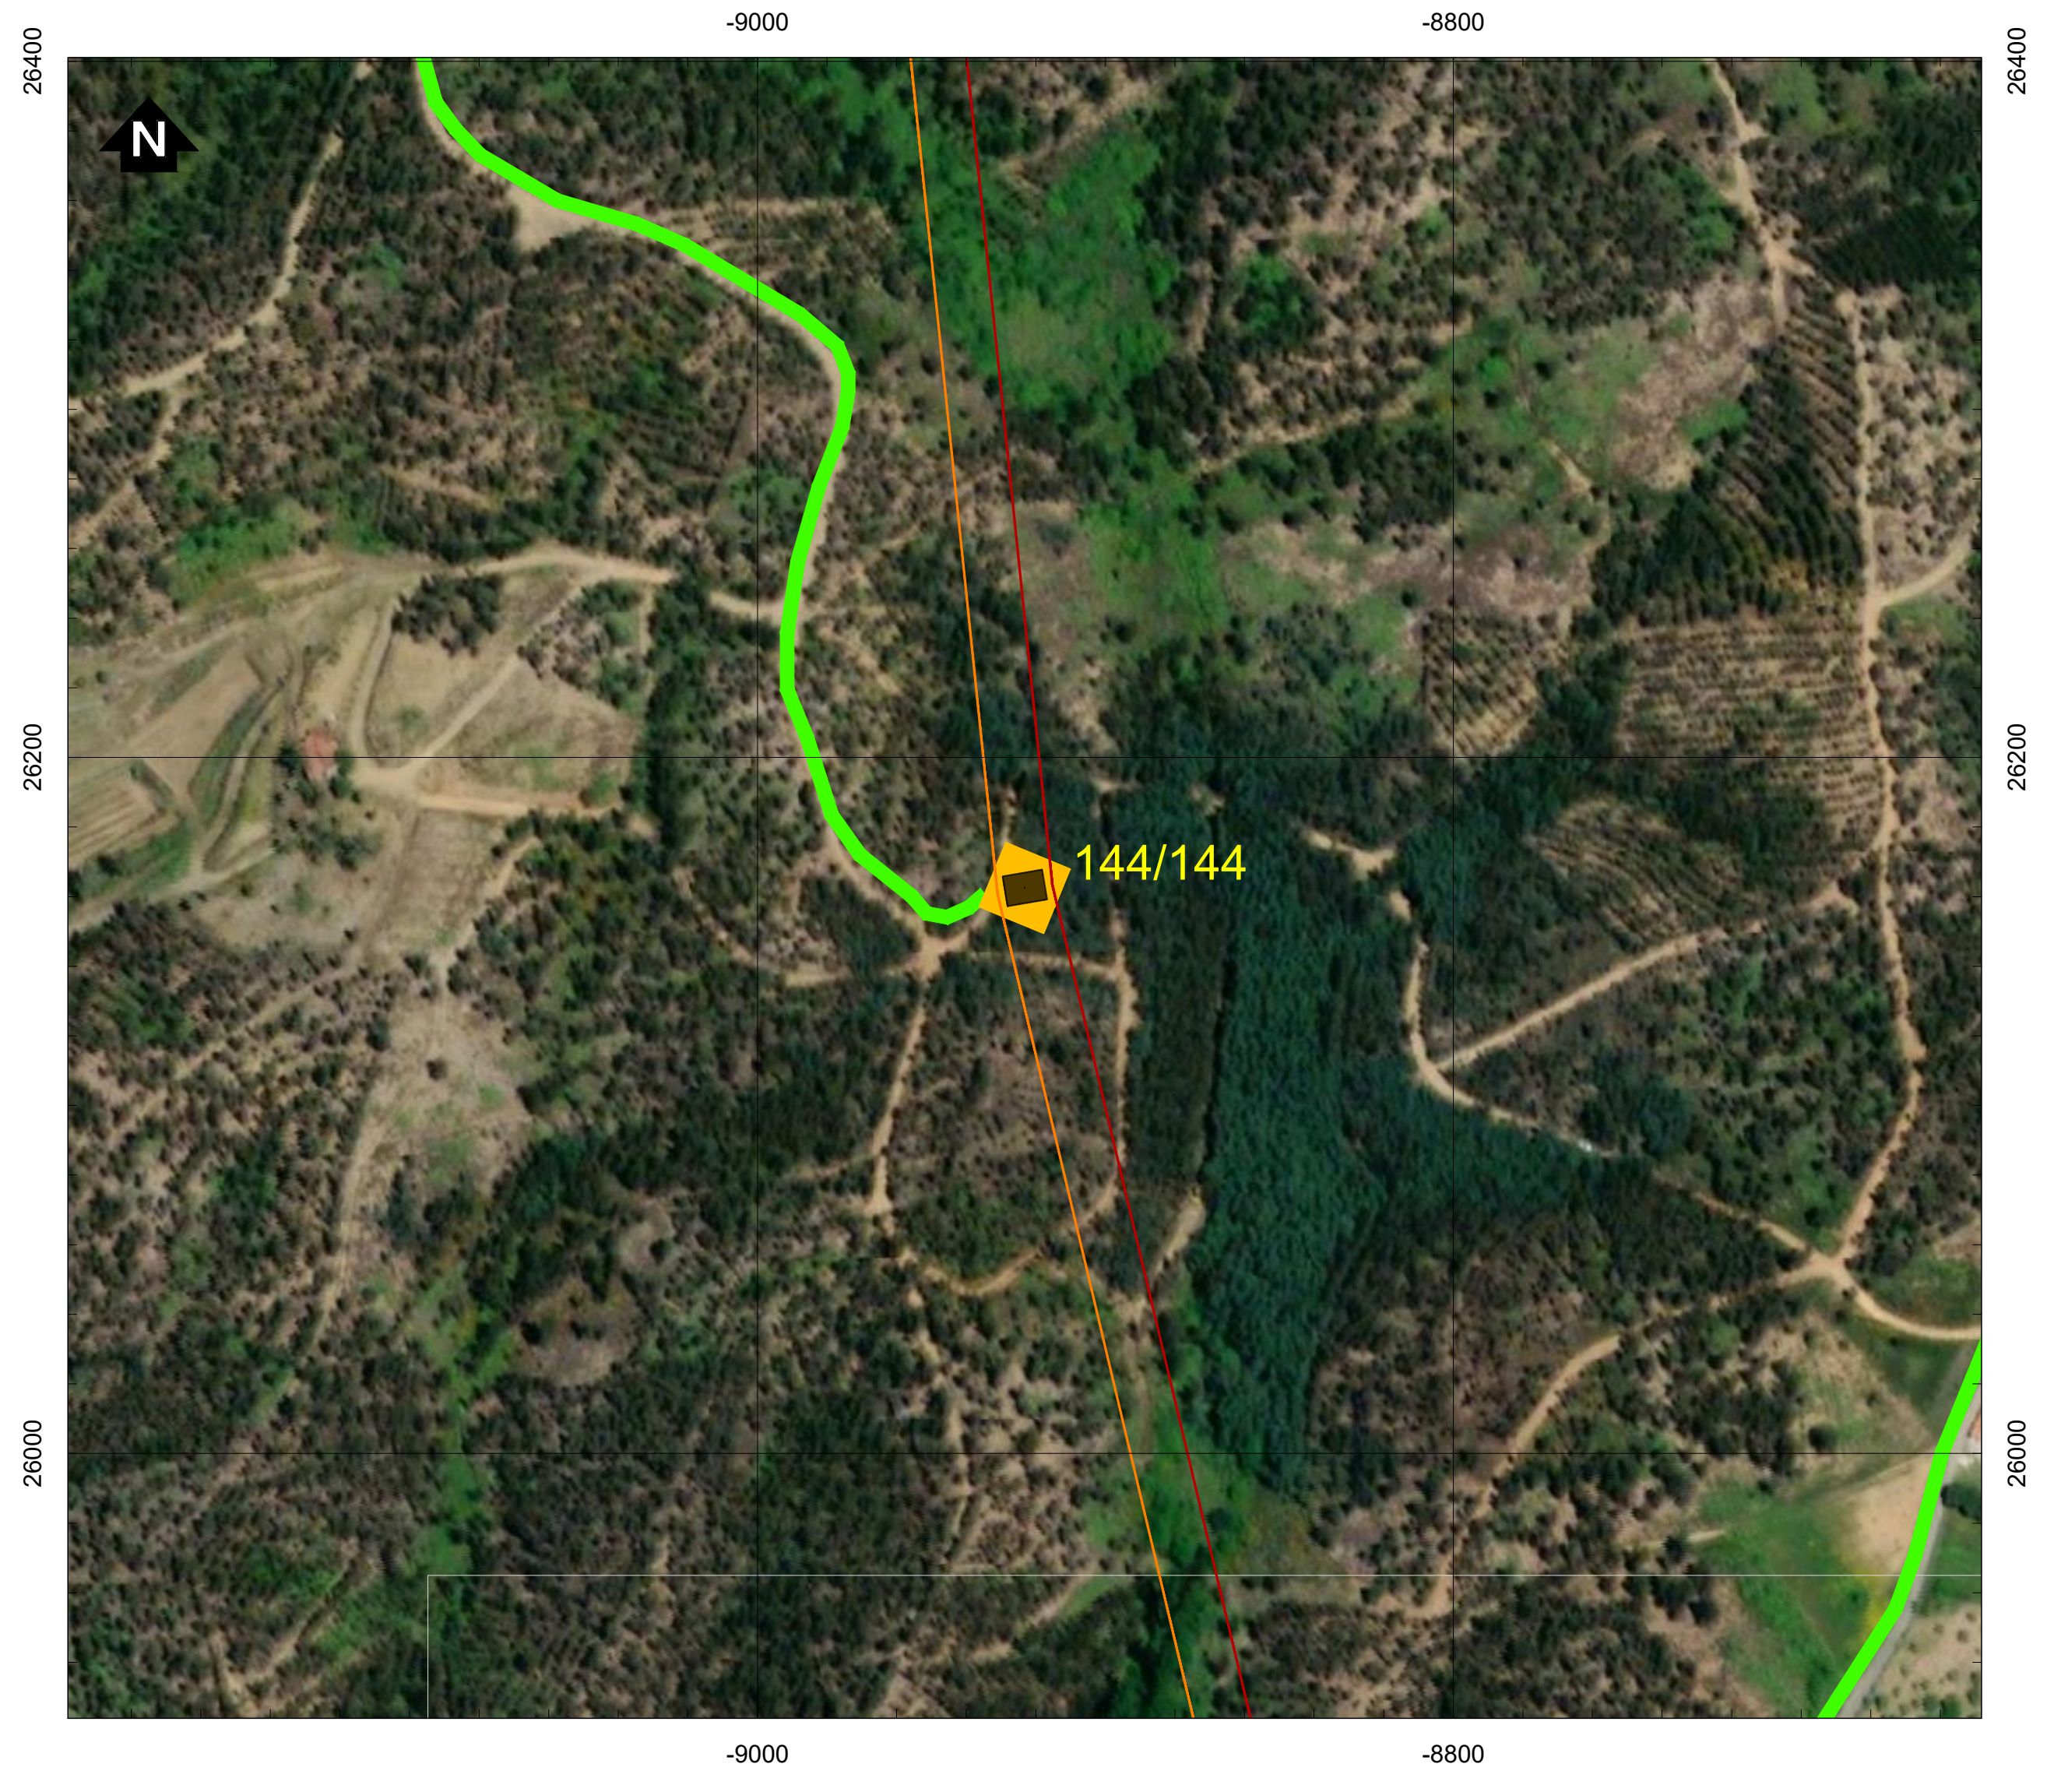

Simbologia

- ⌞⌟ Concelhos

Projeto em avaliação

Linhas a construir

- 🟥 Linha Abrantes - Bodiosa, a 400kV (LABT.BA)
- 🟧 Linha Abrantes - Paraimo, a 400kV (LABT.PI)

Linhas a Existentes a Modificar

- 🟪 Linha Bodiosa - Paraimo 1, a 400kV (LBA.PI1)
- 🟩 Linha Penela - Tábua, a 220kV (LPNL.TBA)

Apoios

- ⬛ Área Permanente - Apoios Novos
- ● Existentes (a desmontar)
- 🟦 Área Permanente - Apoios Existentes (a modificar)
- 🟨 Área de ocupação temporária (400 m2)

Acessos

- 🟥 Acessos a criar
- 🟨 Acessos existentes a melhorar
- 🟩 Acessos existentes

REV	DATA	RESP.	DESCRIÇÃO

REVISÃO

CLIENTE

REN

PROJETO

ESTUDO DE IMPACTE AMBIENTAL DA
LINHA DUPLA ABRANTES - ZONA DE ANADIA, A 400KV

Green by FUTURE

DESIGNAÇÃO

IMPLANTAÇÃO DO PROJETO (À ESCALA 1:2000)

		ESCALAS	DESENHO Nº	FOLHA	REVISÃO
RESP.	Cristina Reis	1:2000	2A	16/39	
CO-AUTOR	Bruno Machado				
DATA	Julho 2025		FICHEIRO	D2A_W24006_001_Implantação_1-2000.dwg	

Sistema de Coordenadas: ETRS 1989 Portugal TM06
Divisão Administrativa: DGTerritório - CAOP2024
Base Cartográfica: Bing Maps © 2025 Microsoft Corporation

D:\BRM\TRABALHOS\W24006_REN-Bodiosa-Paraimo\Desenho\D2A_W24006_001_Implantação_1-2000.dwg

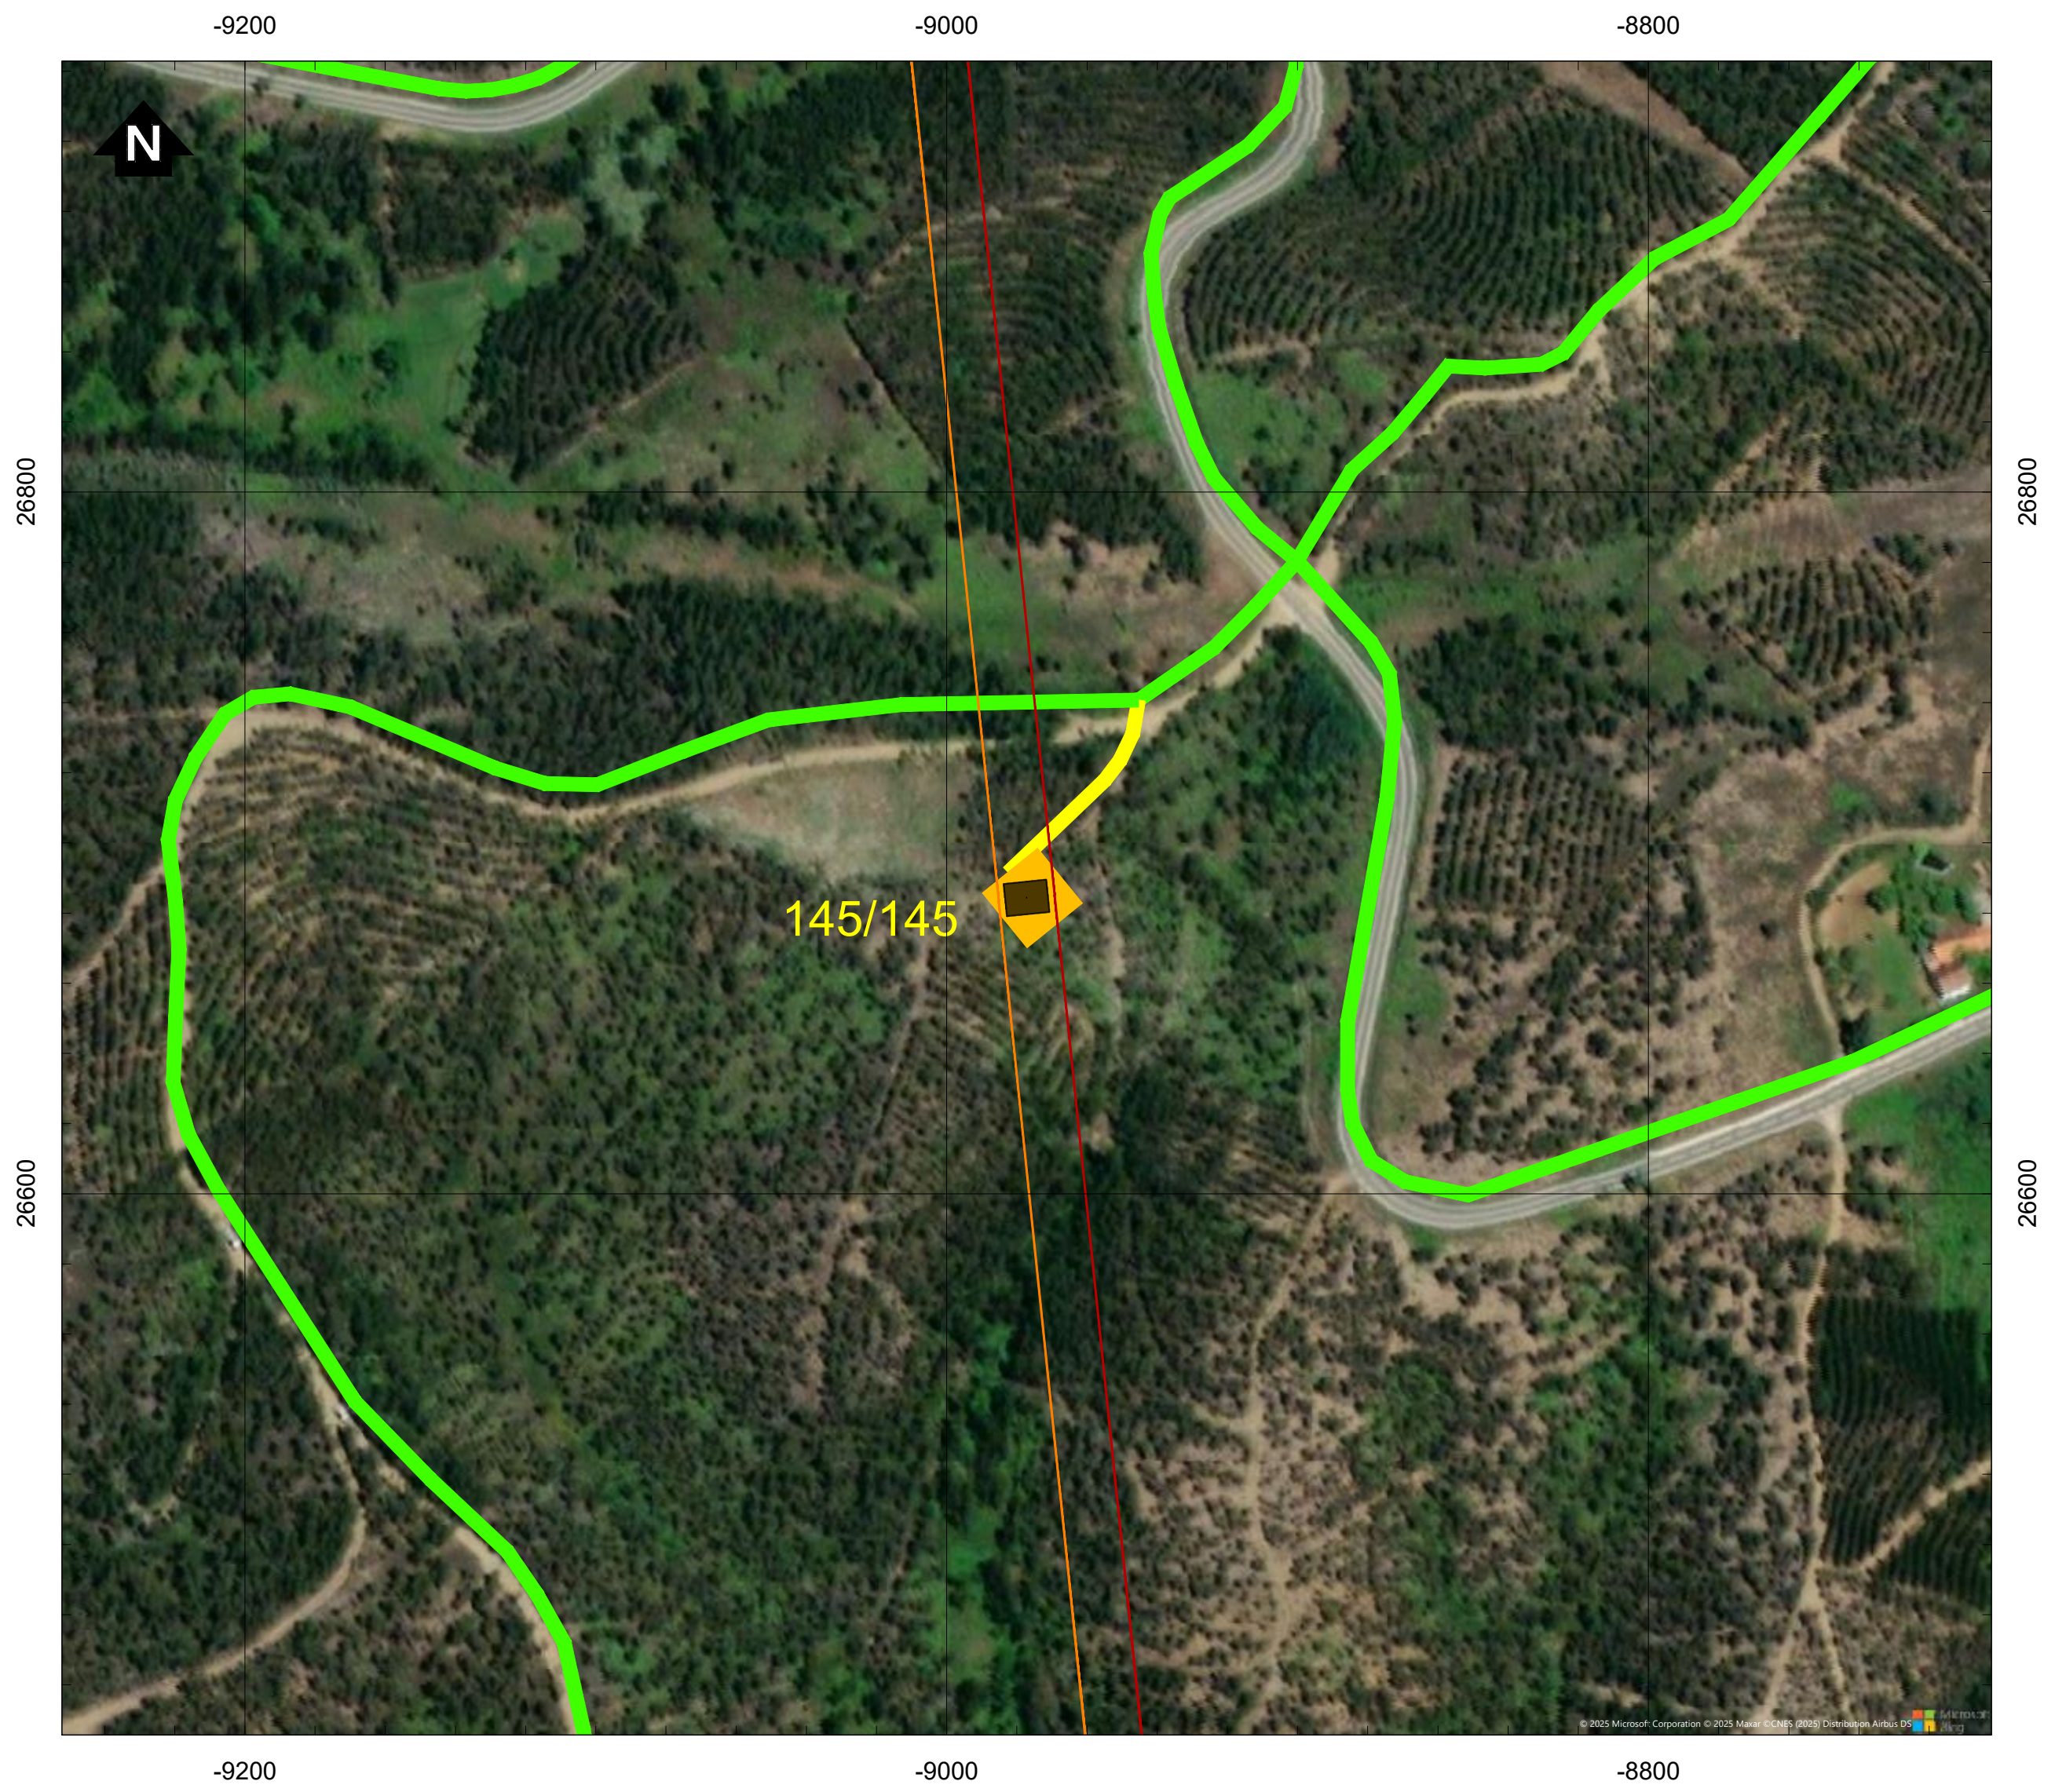

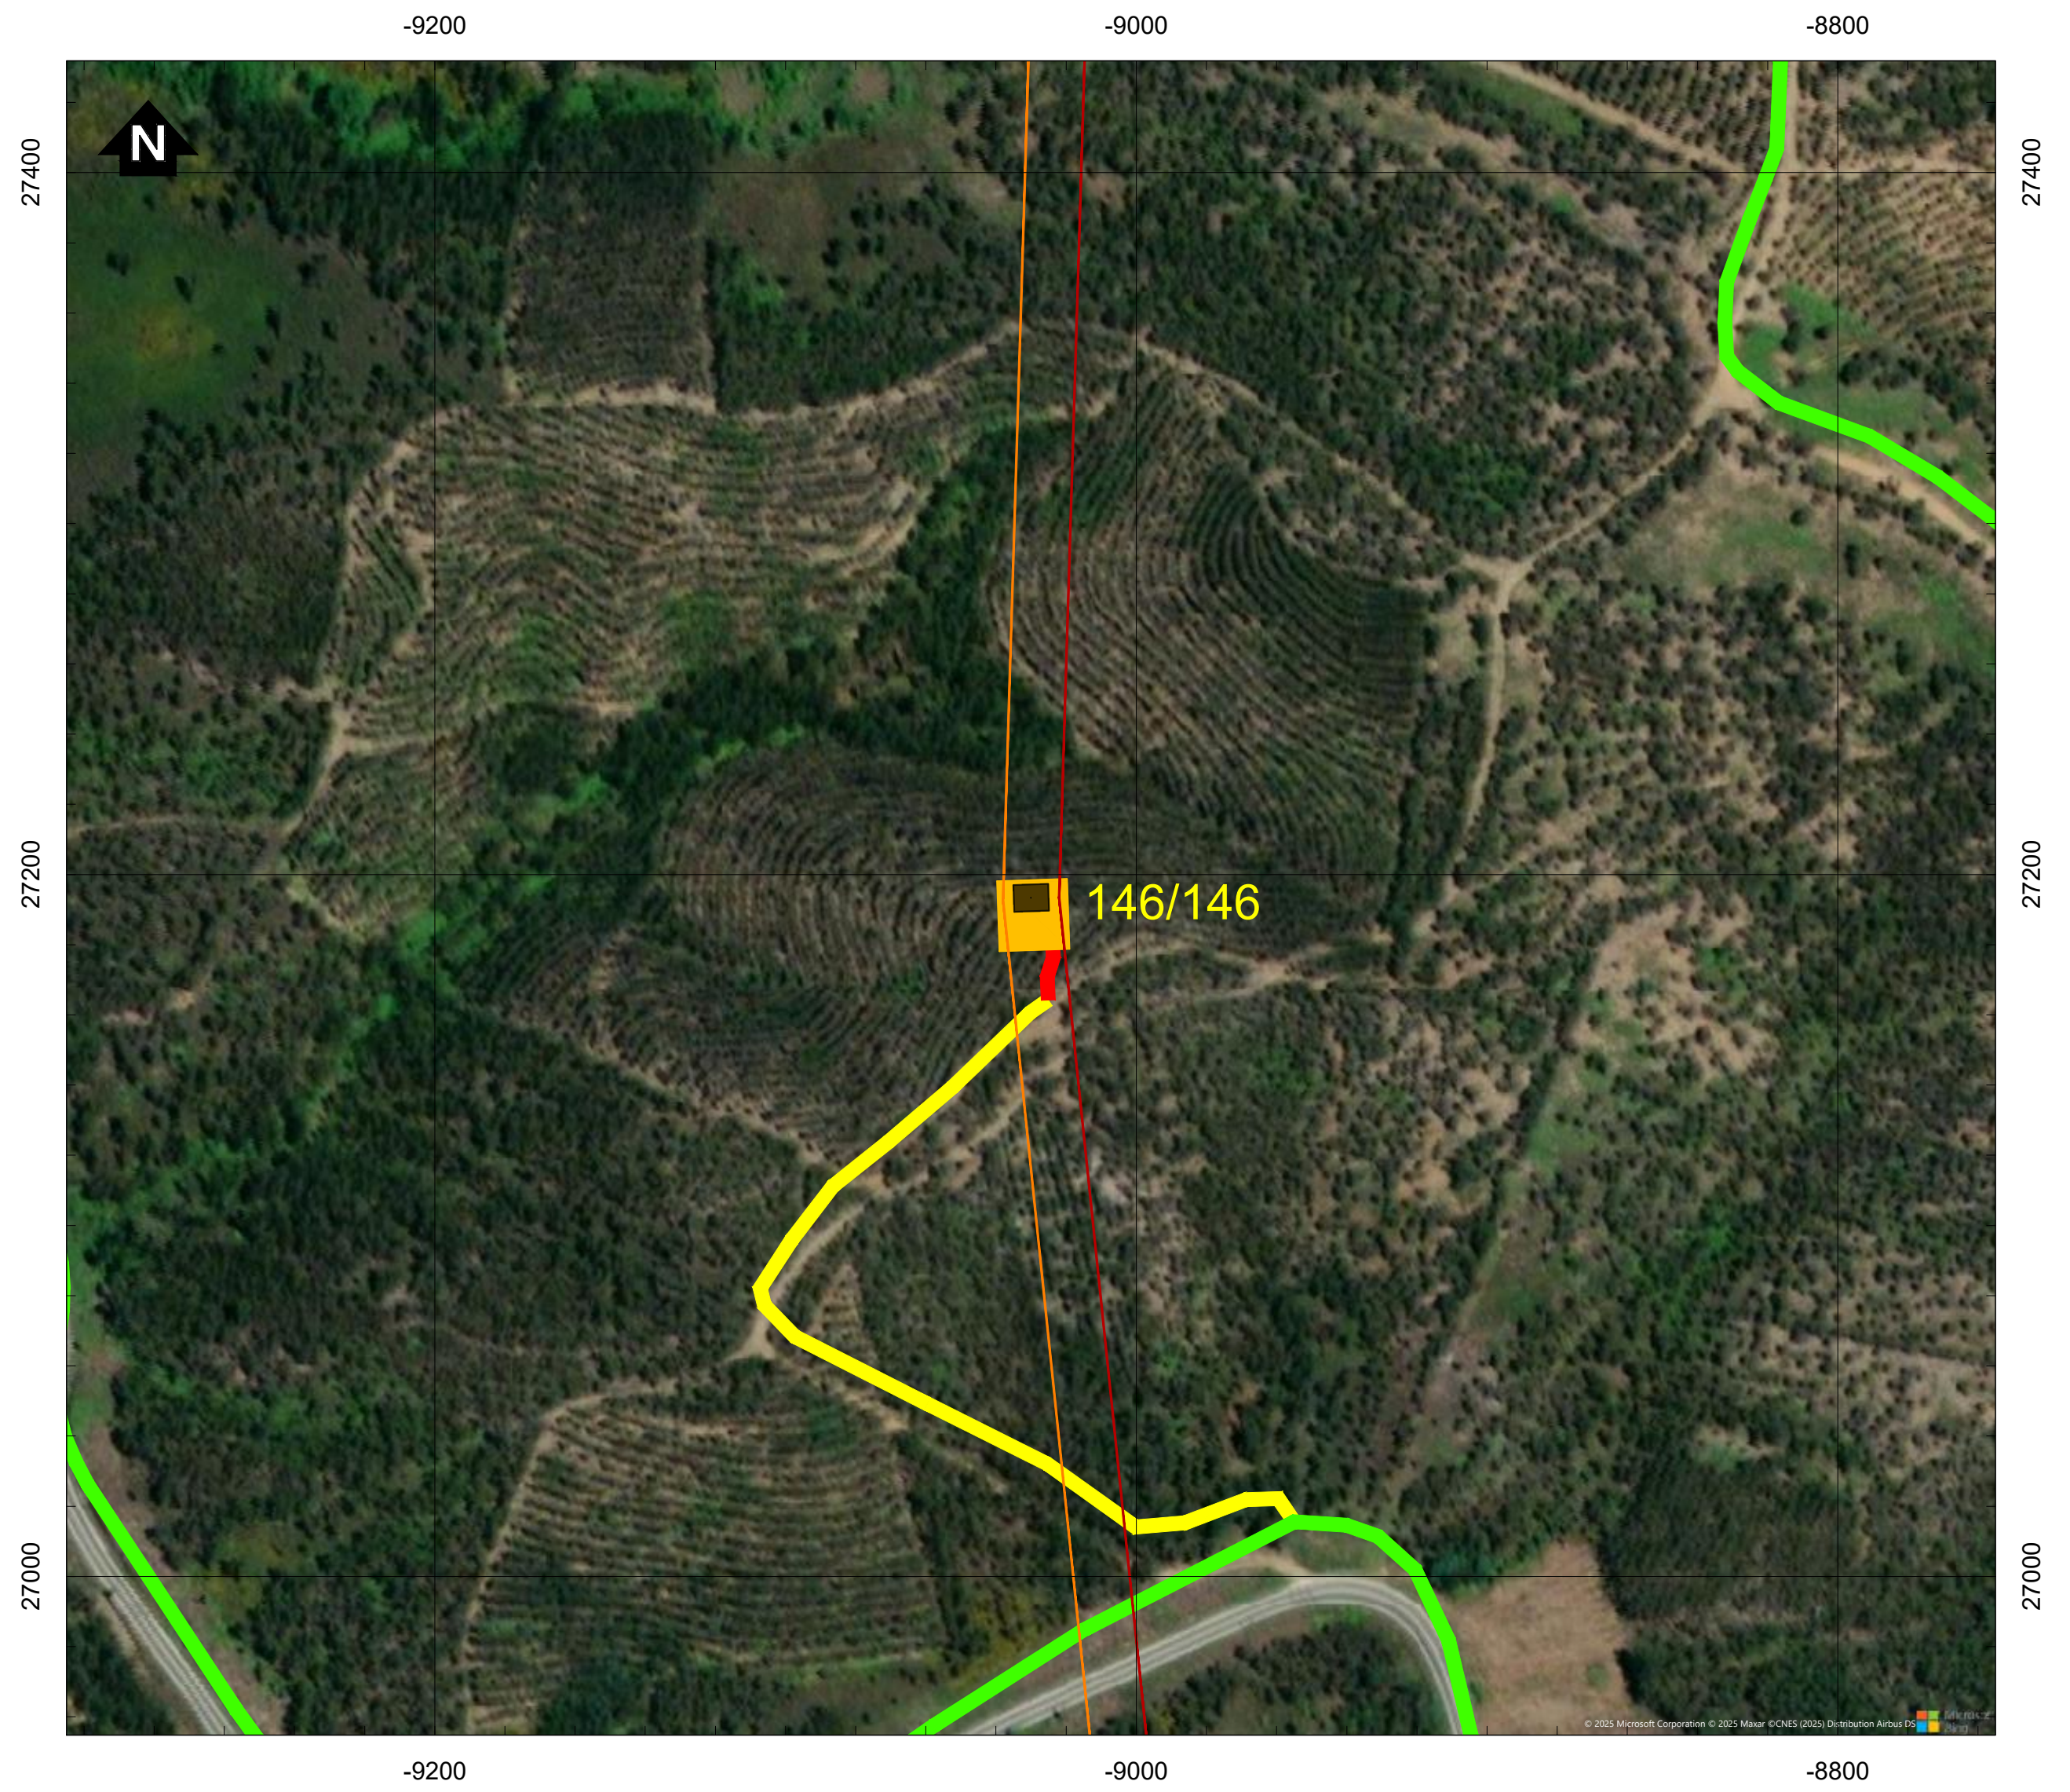

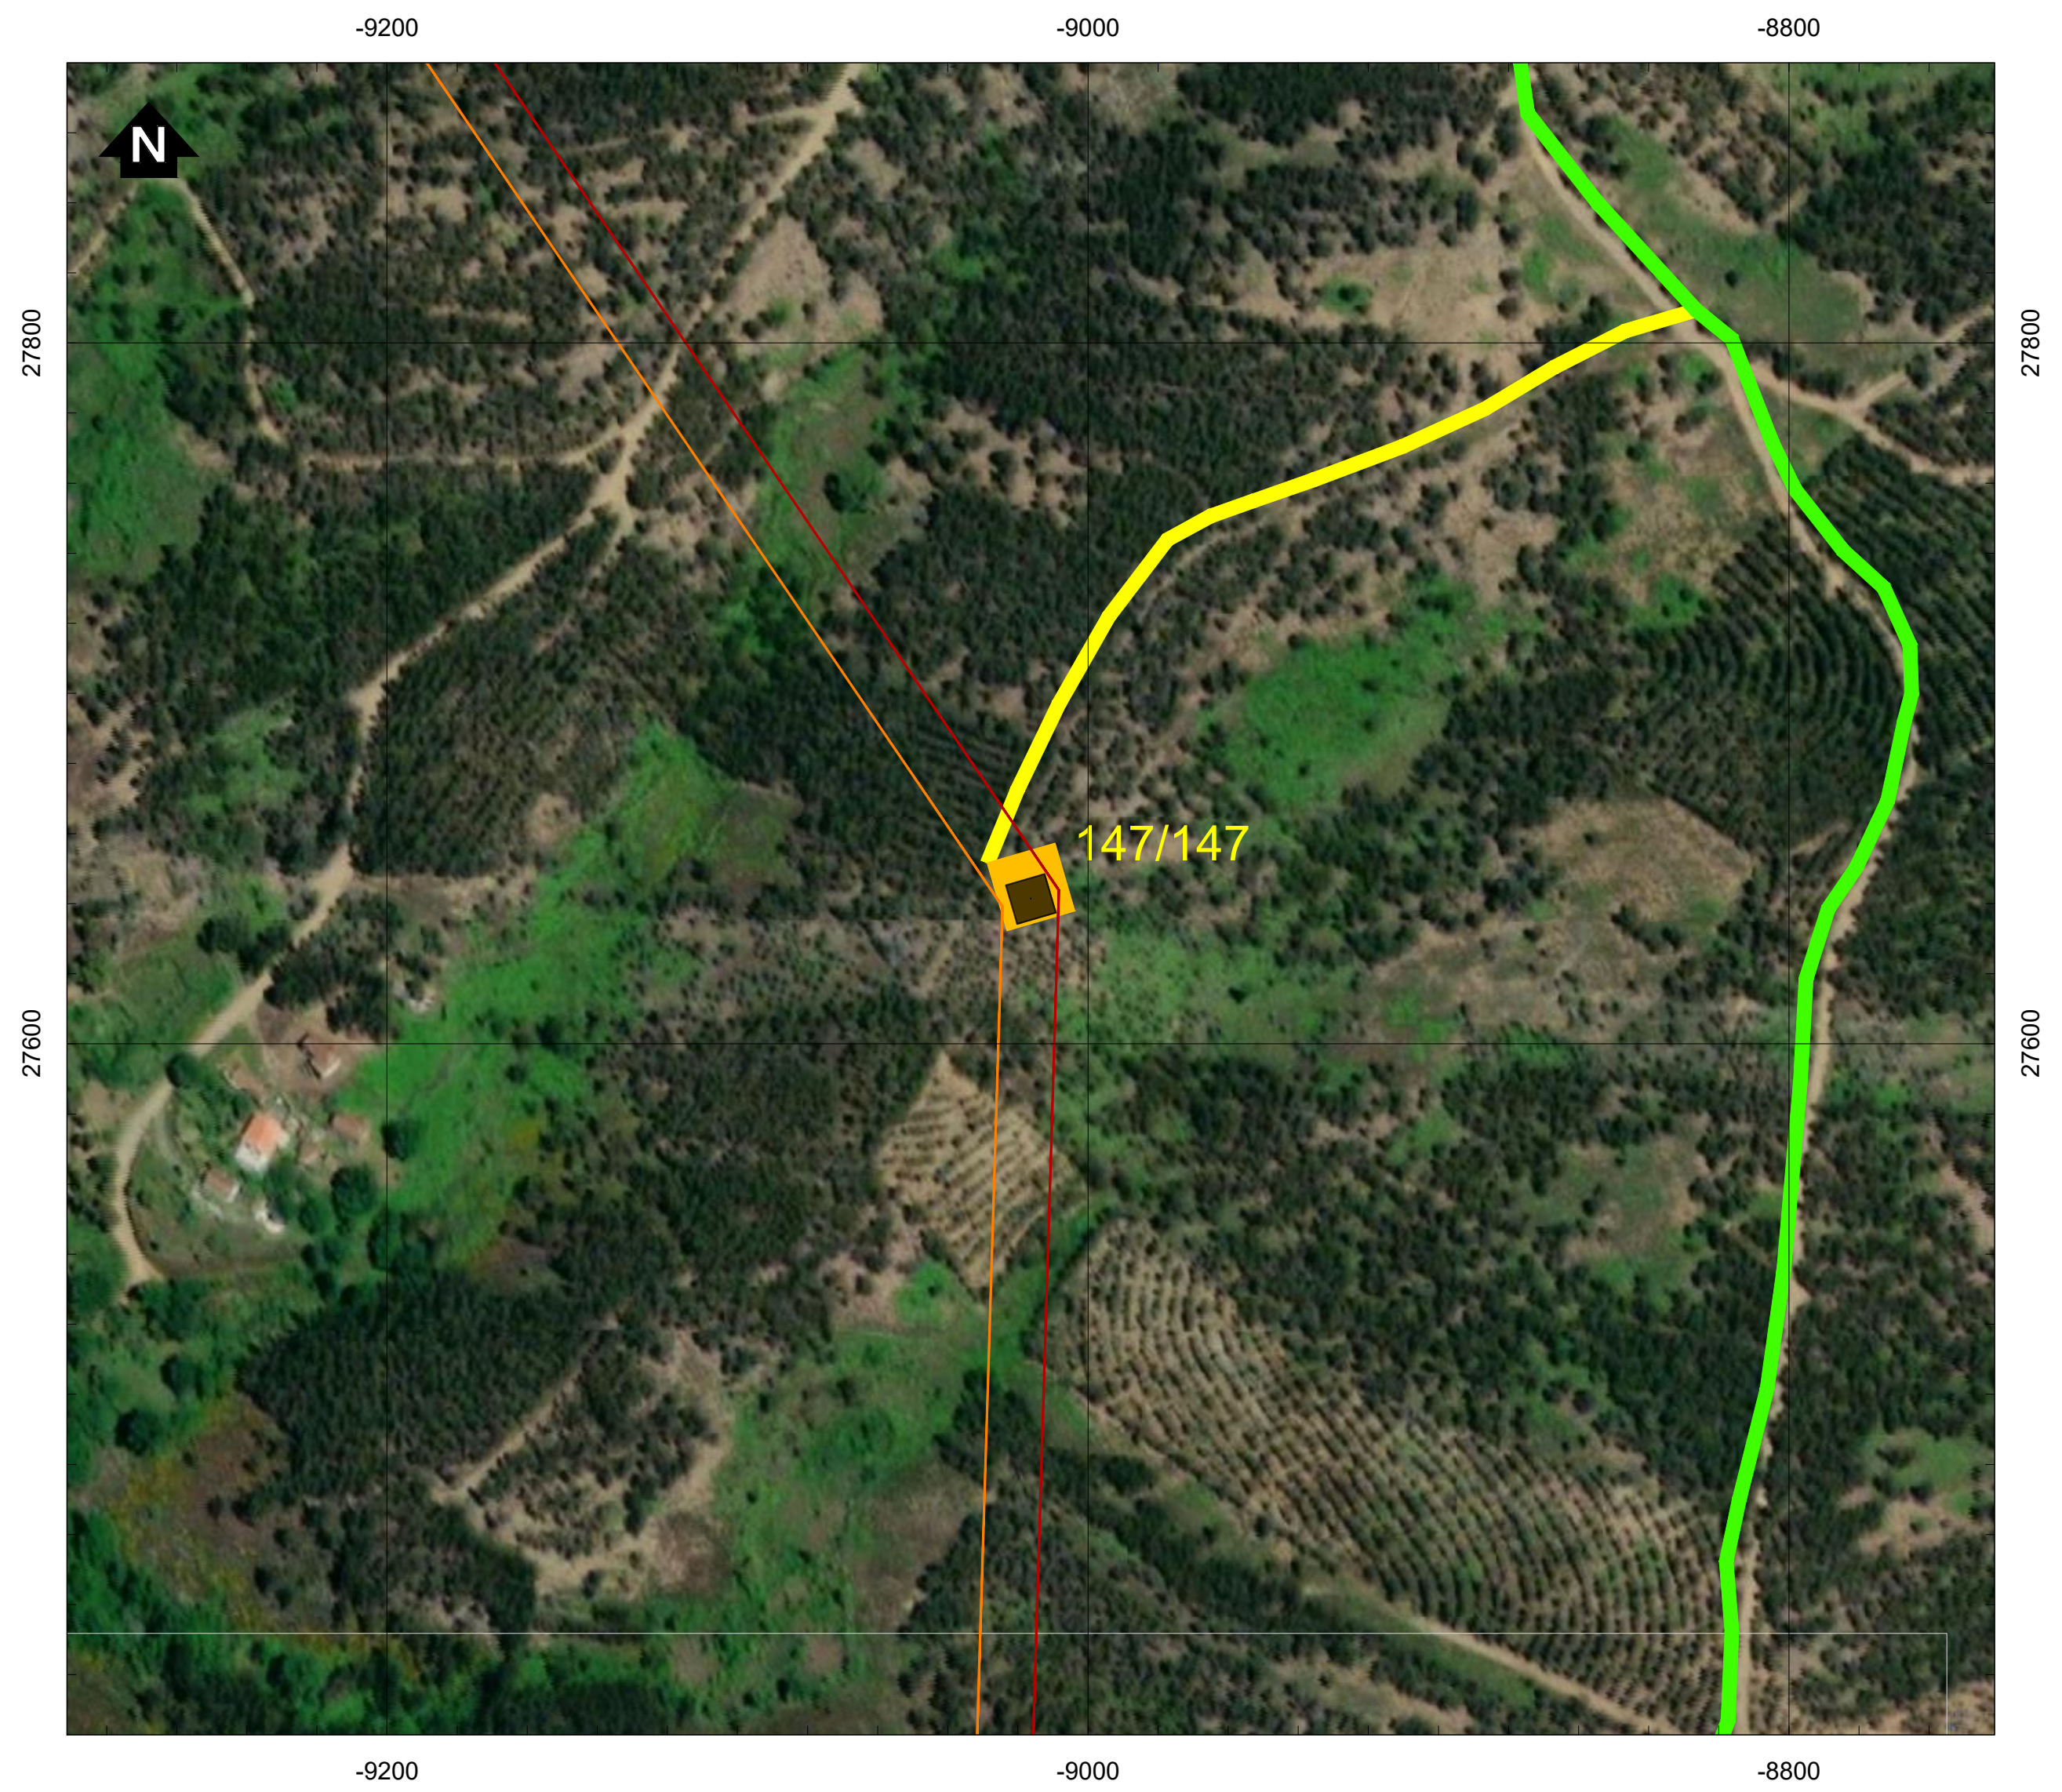

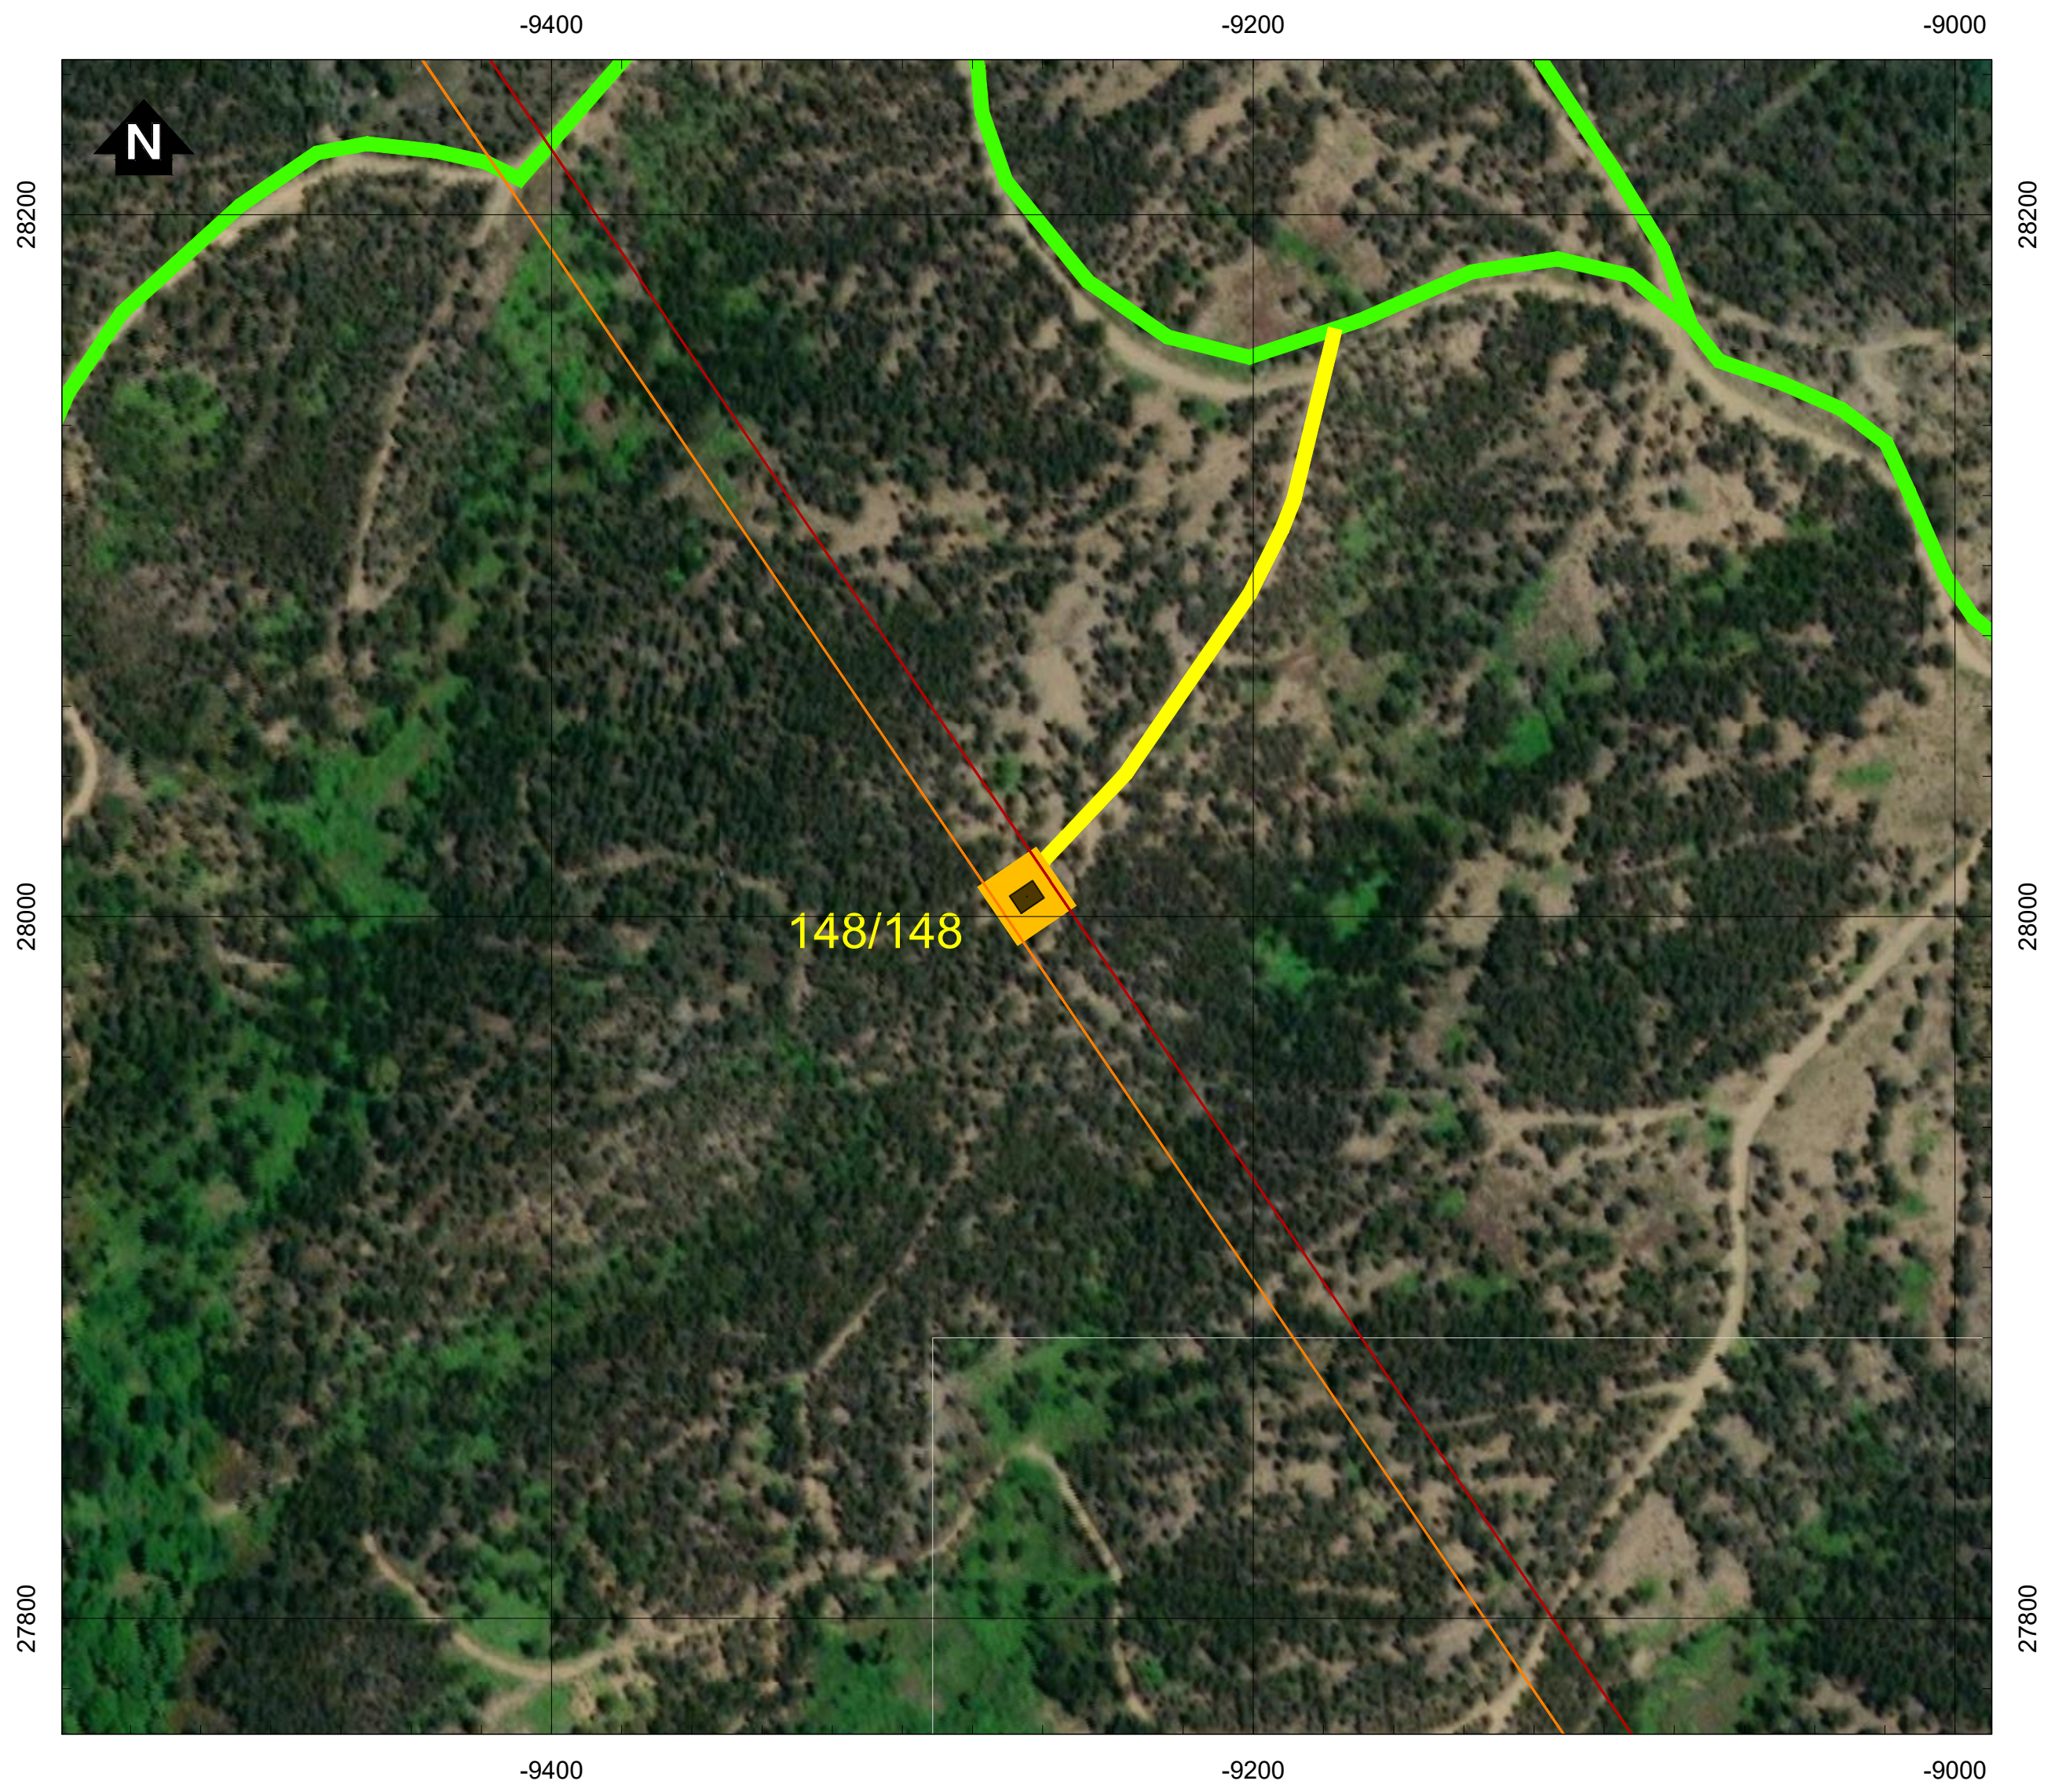

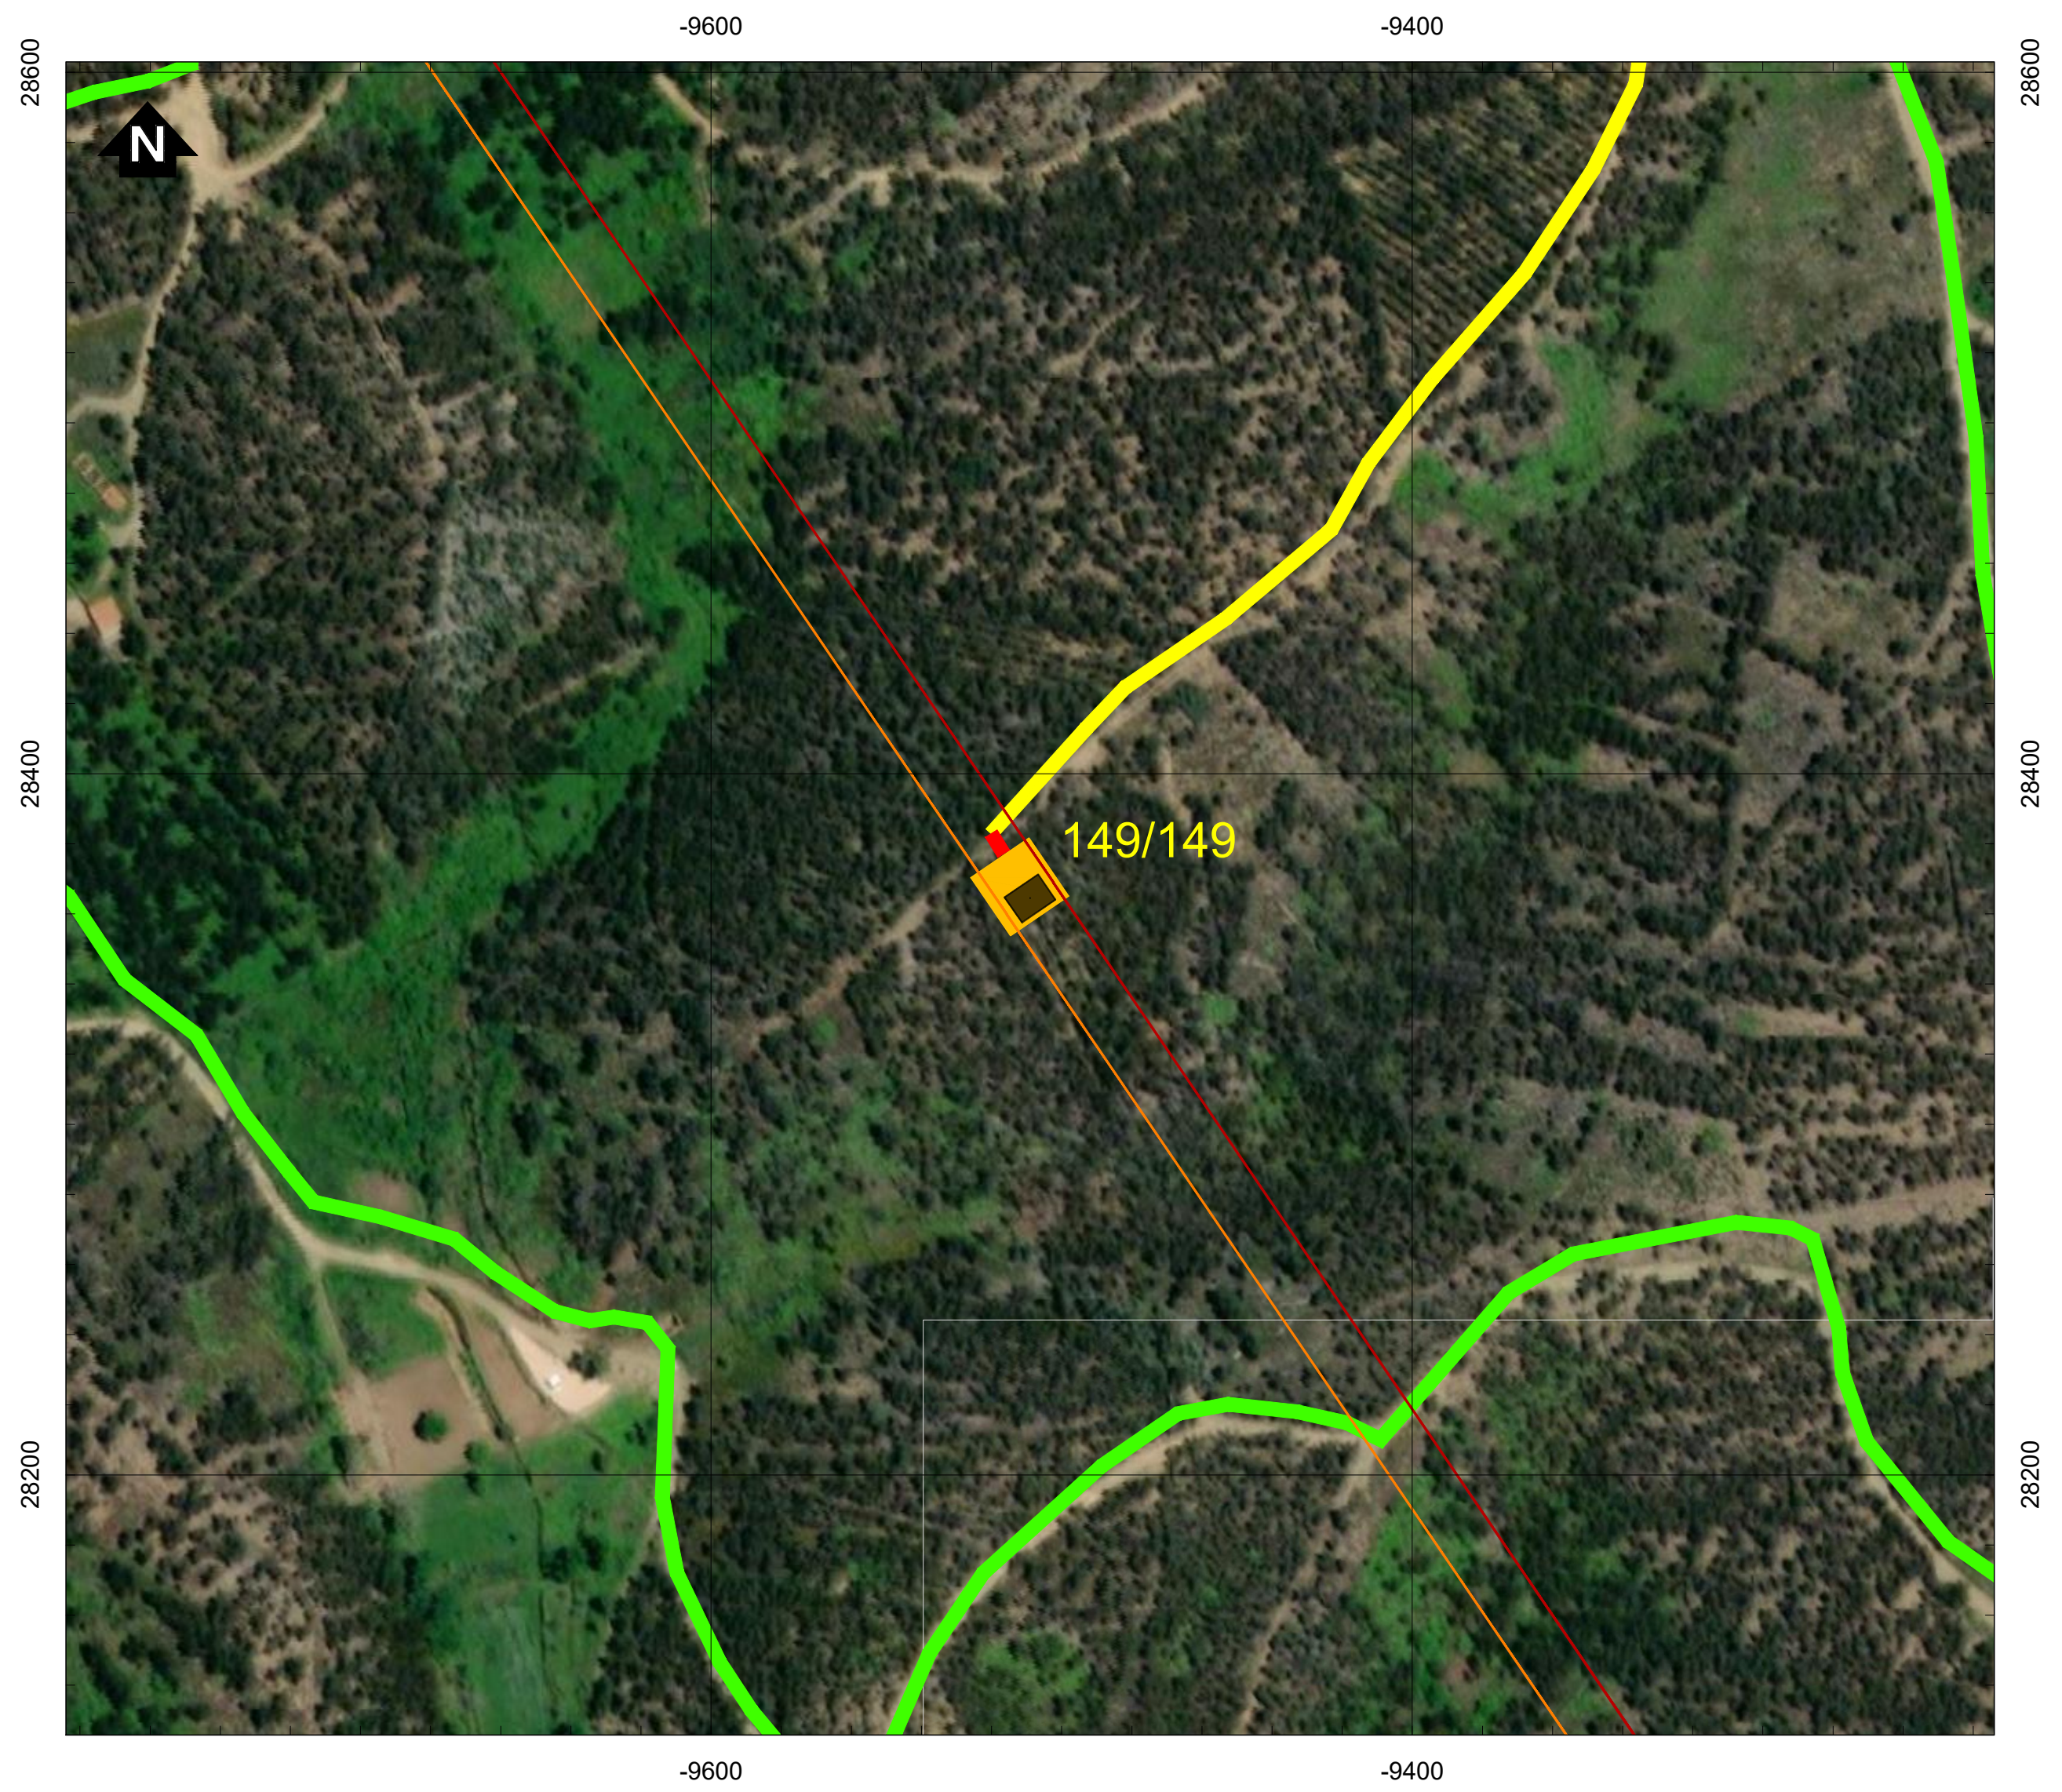

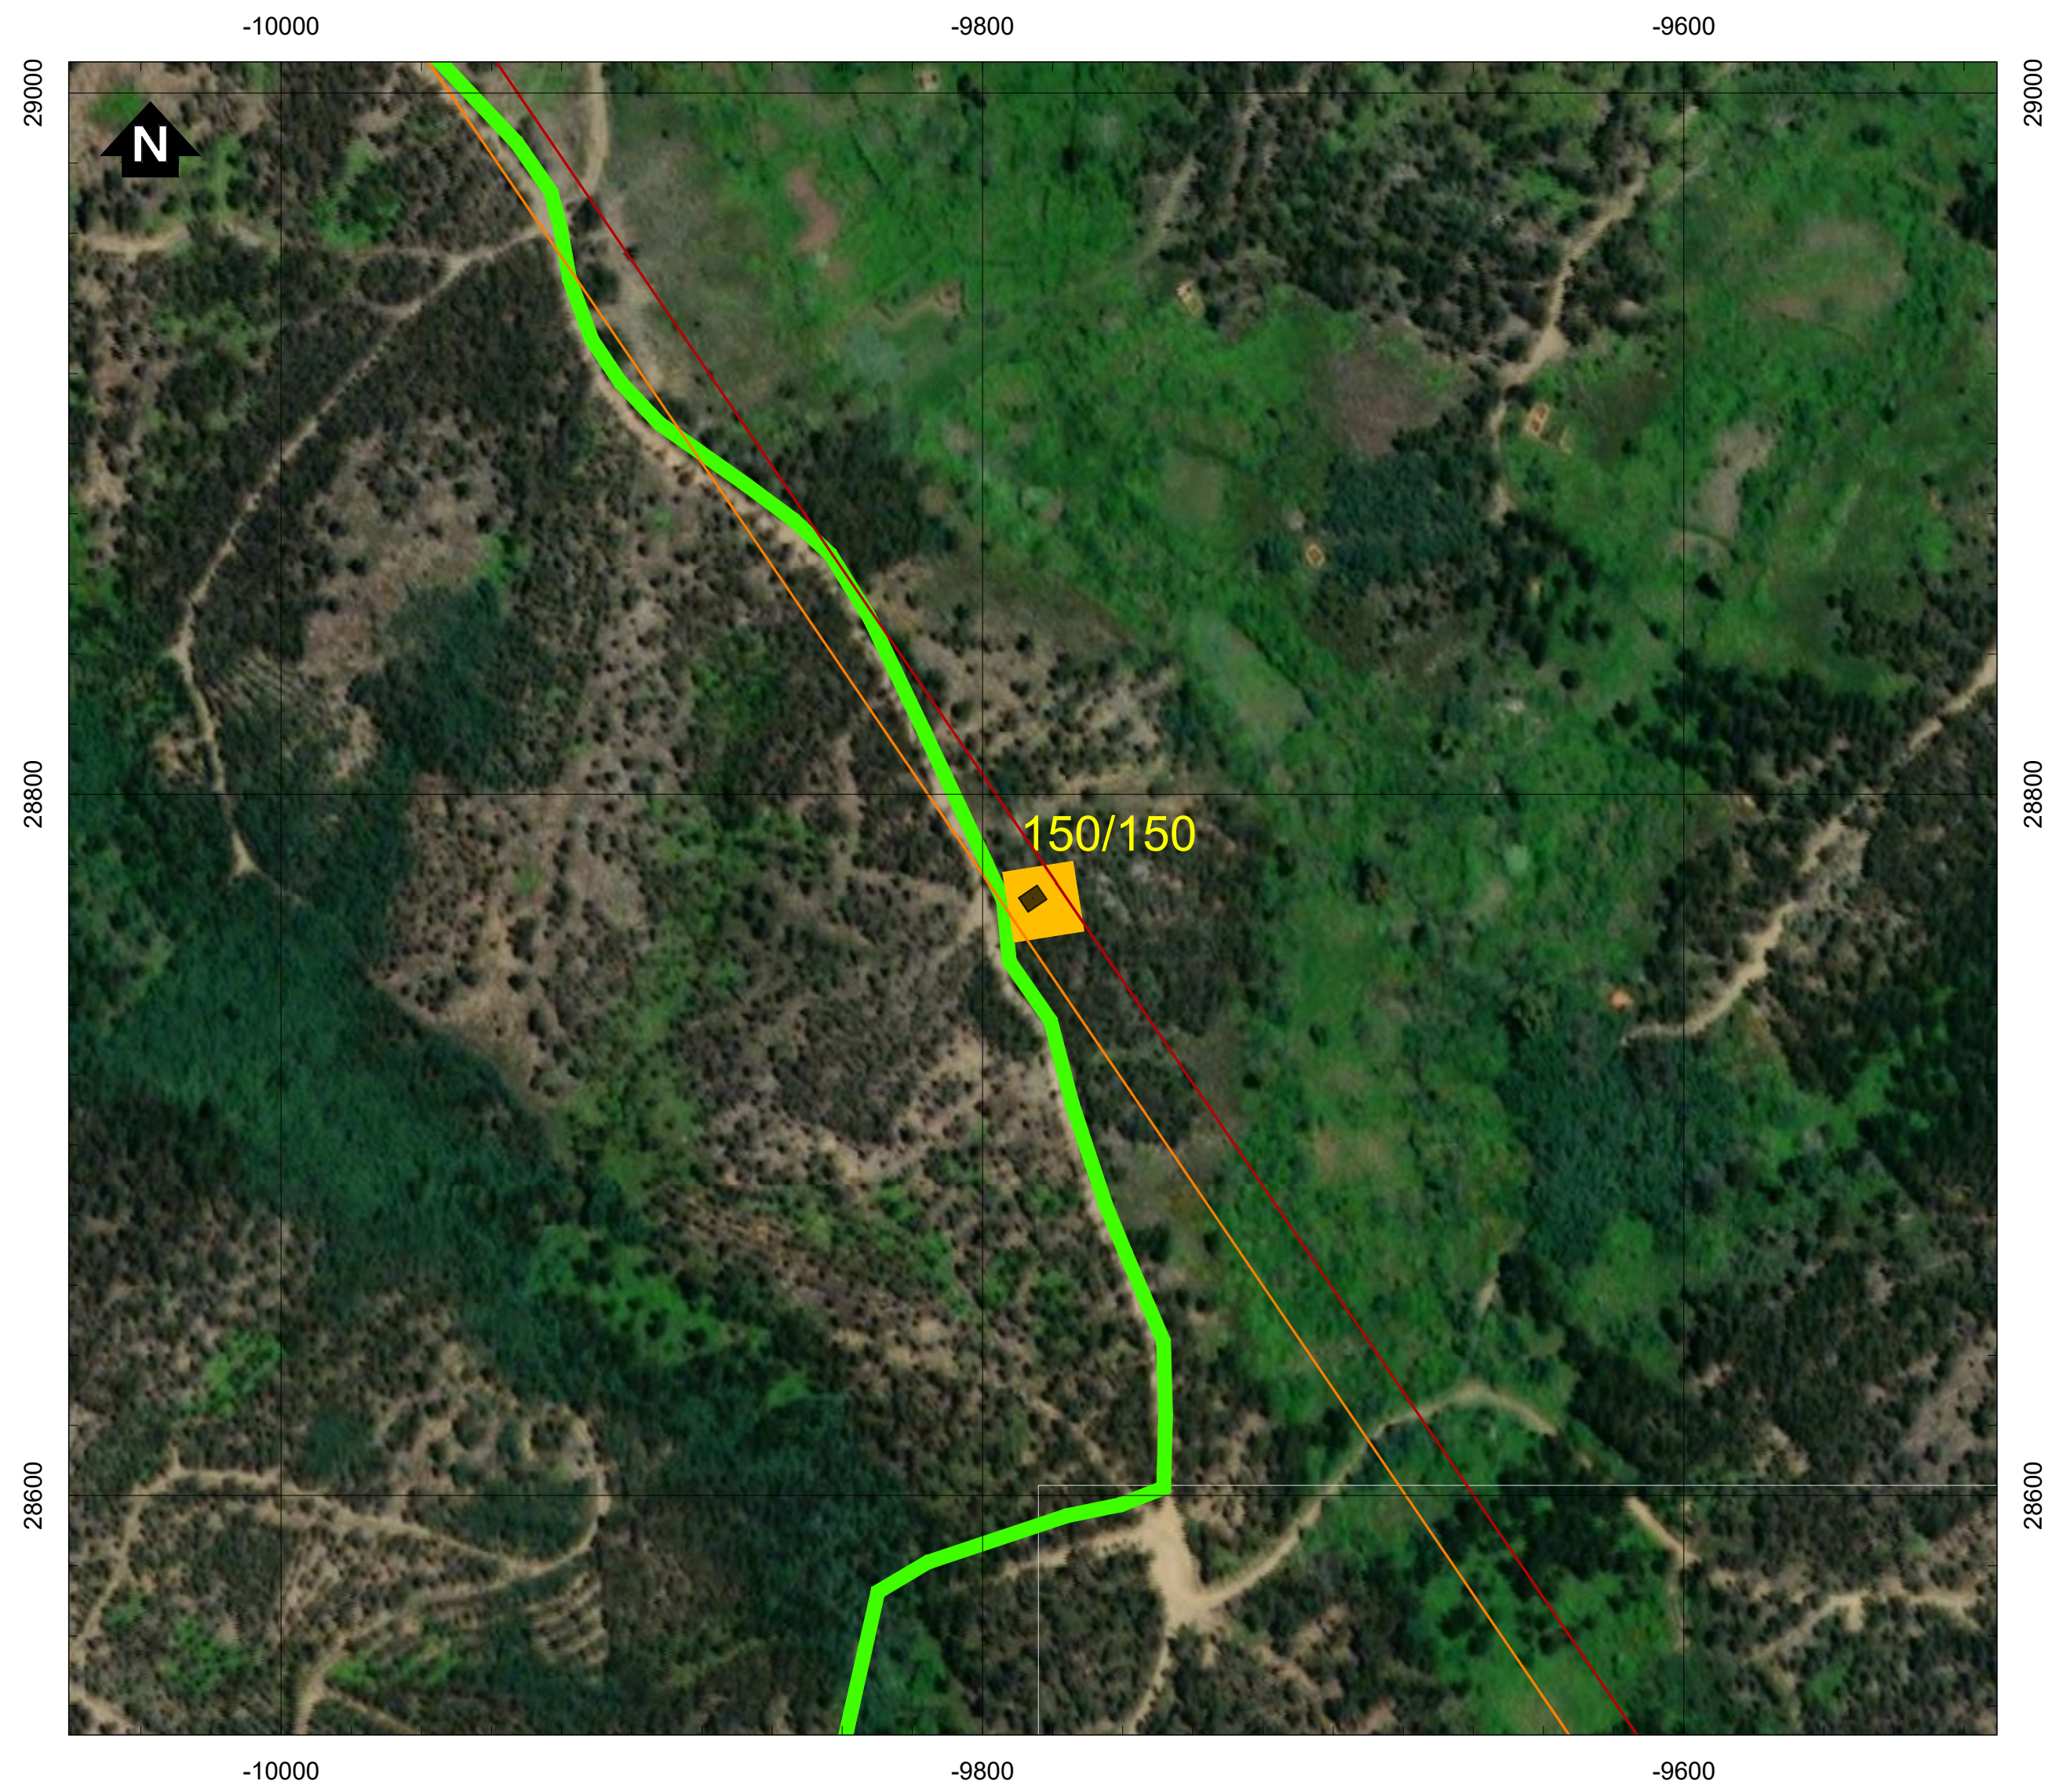

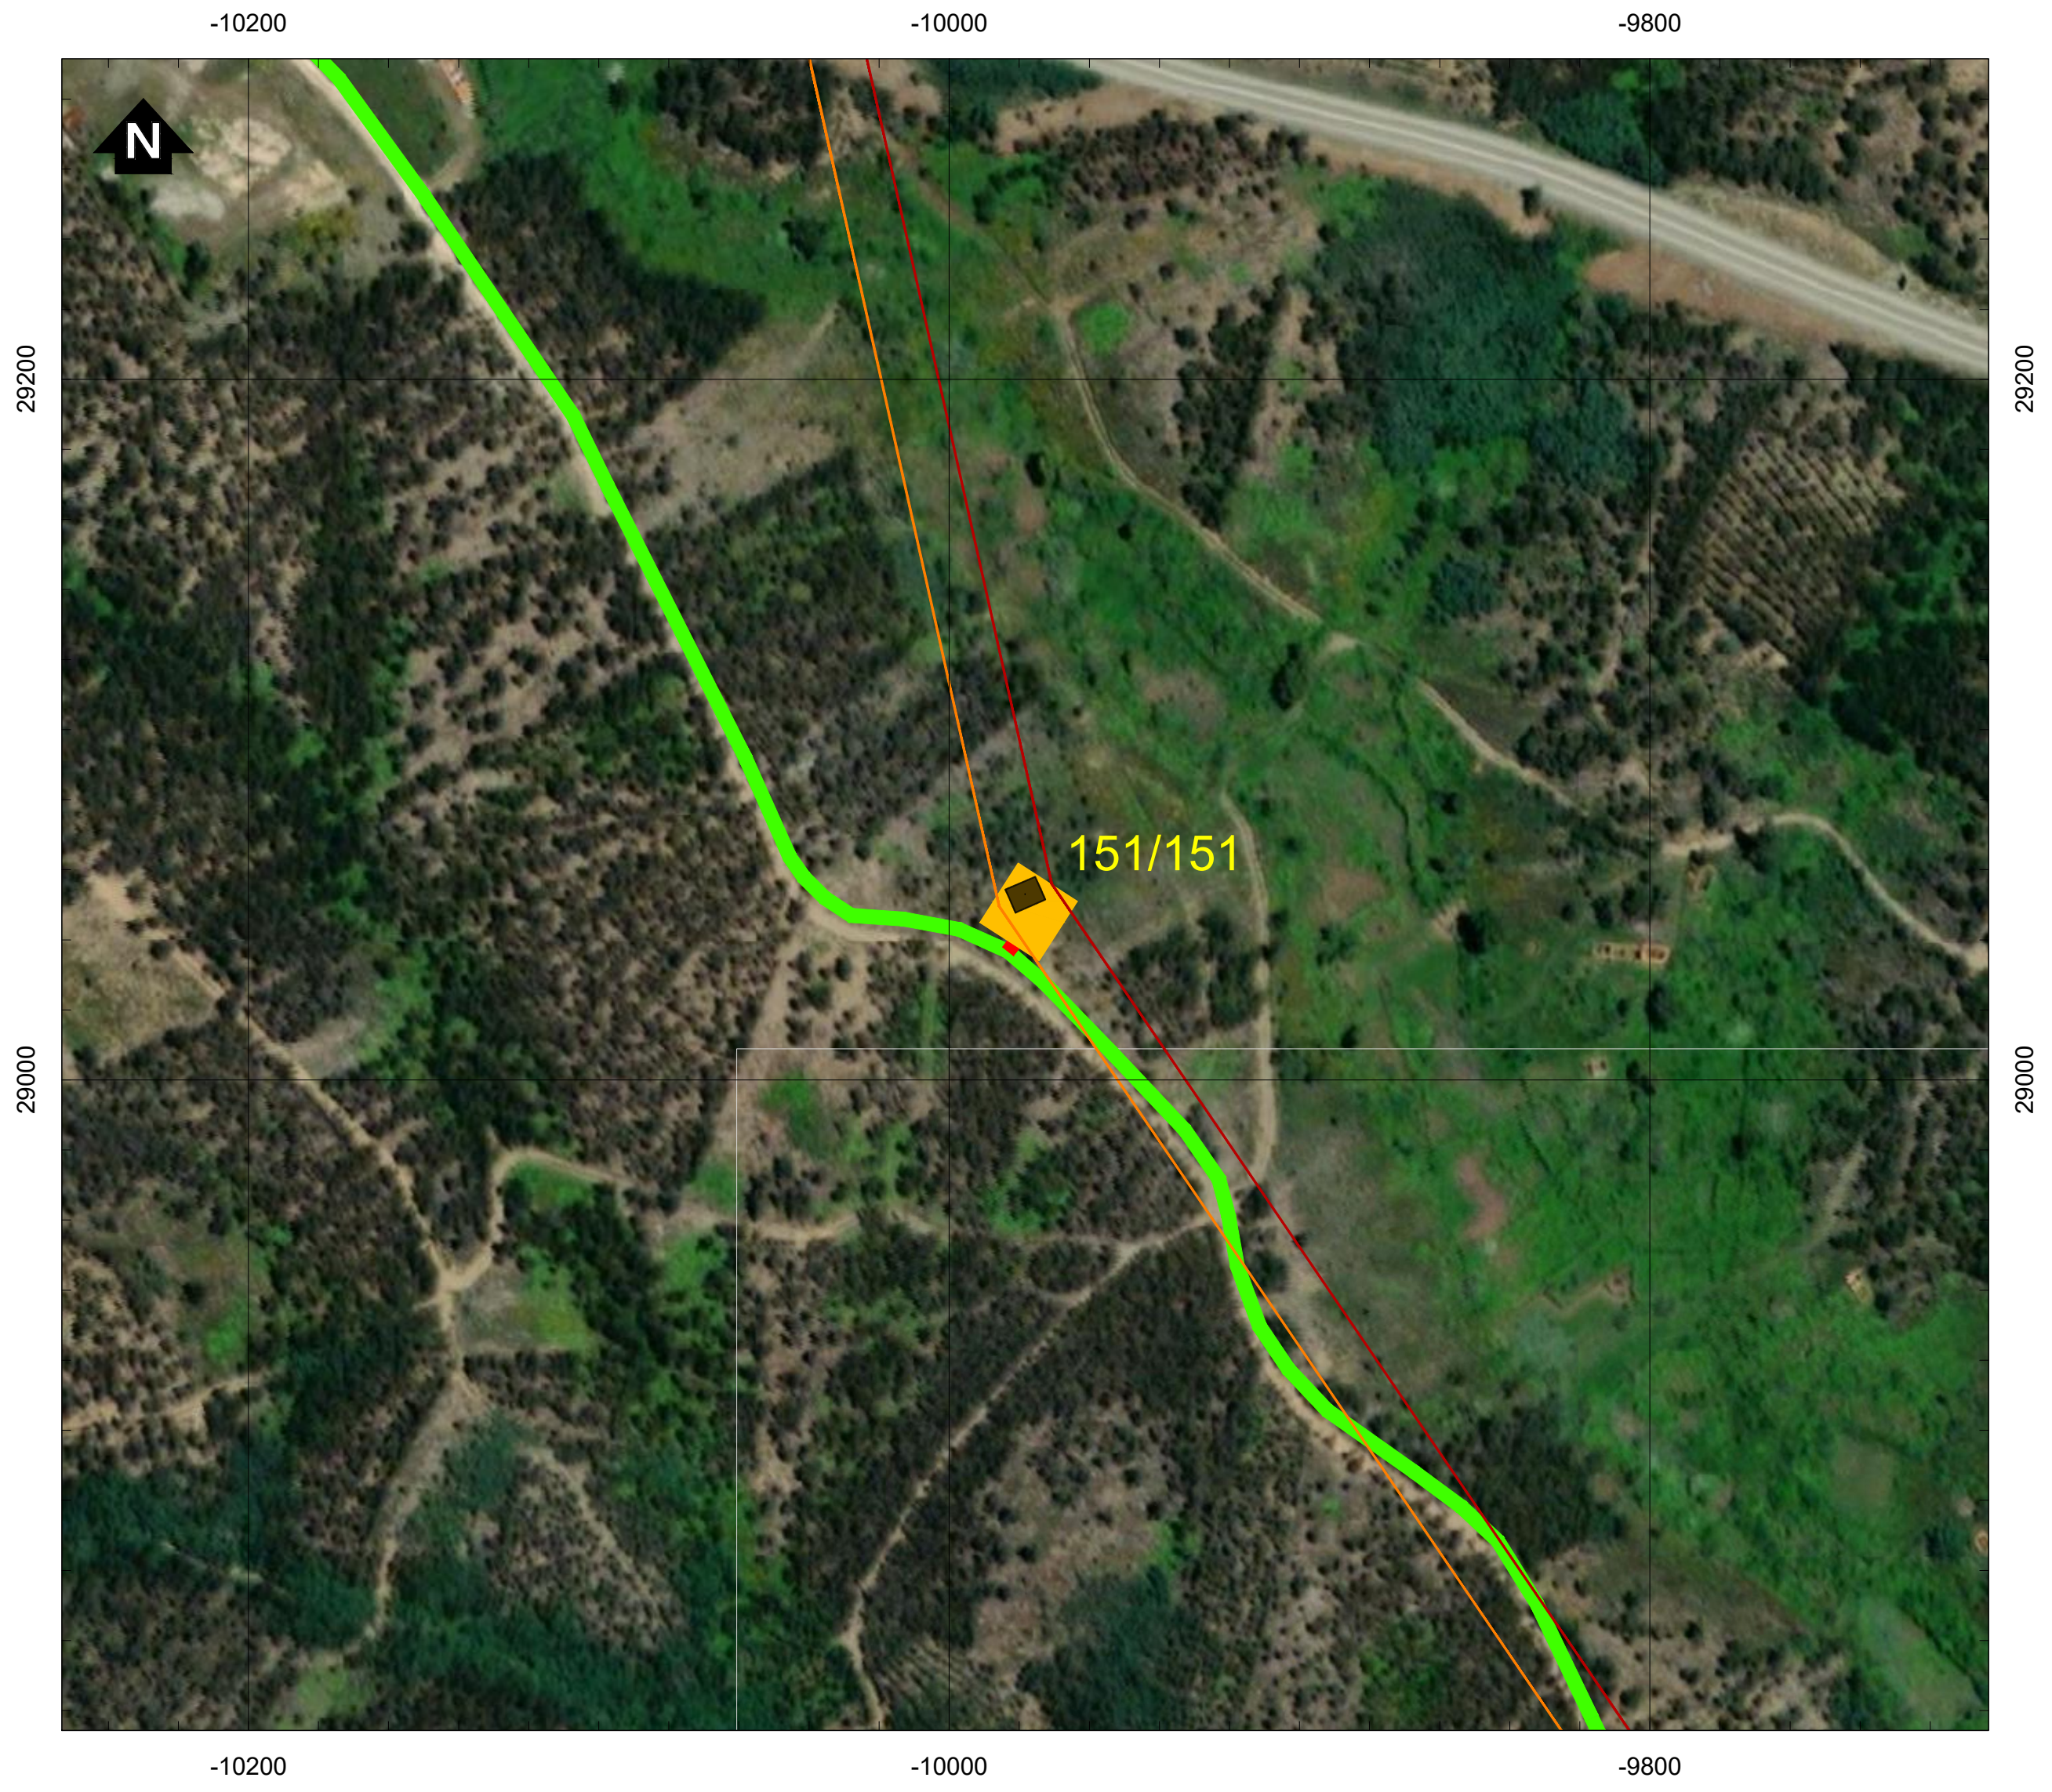

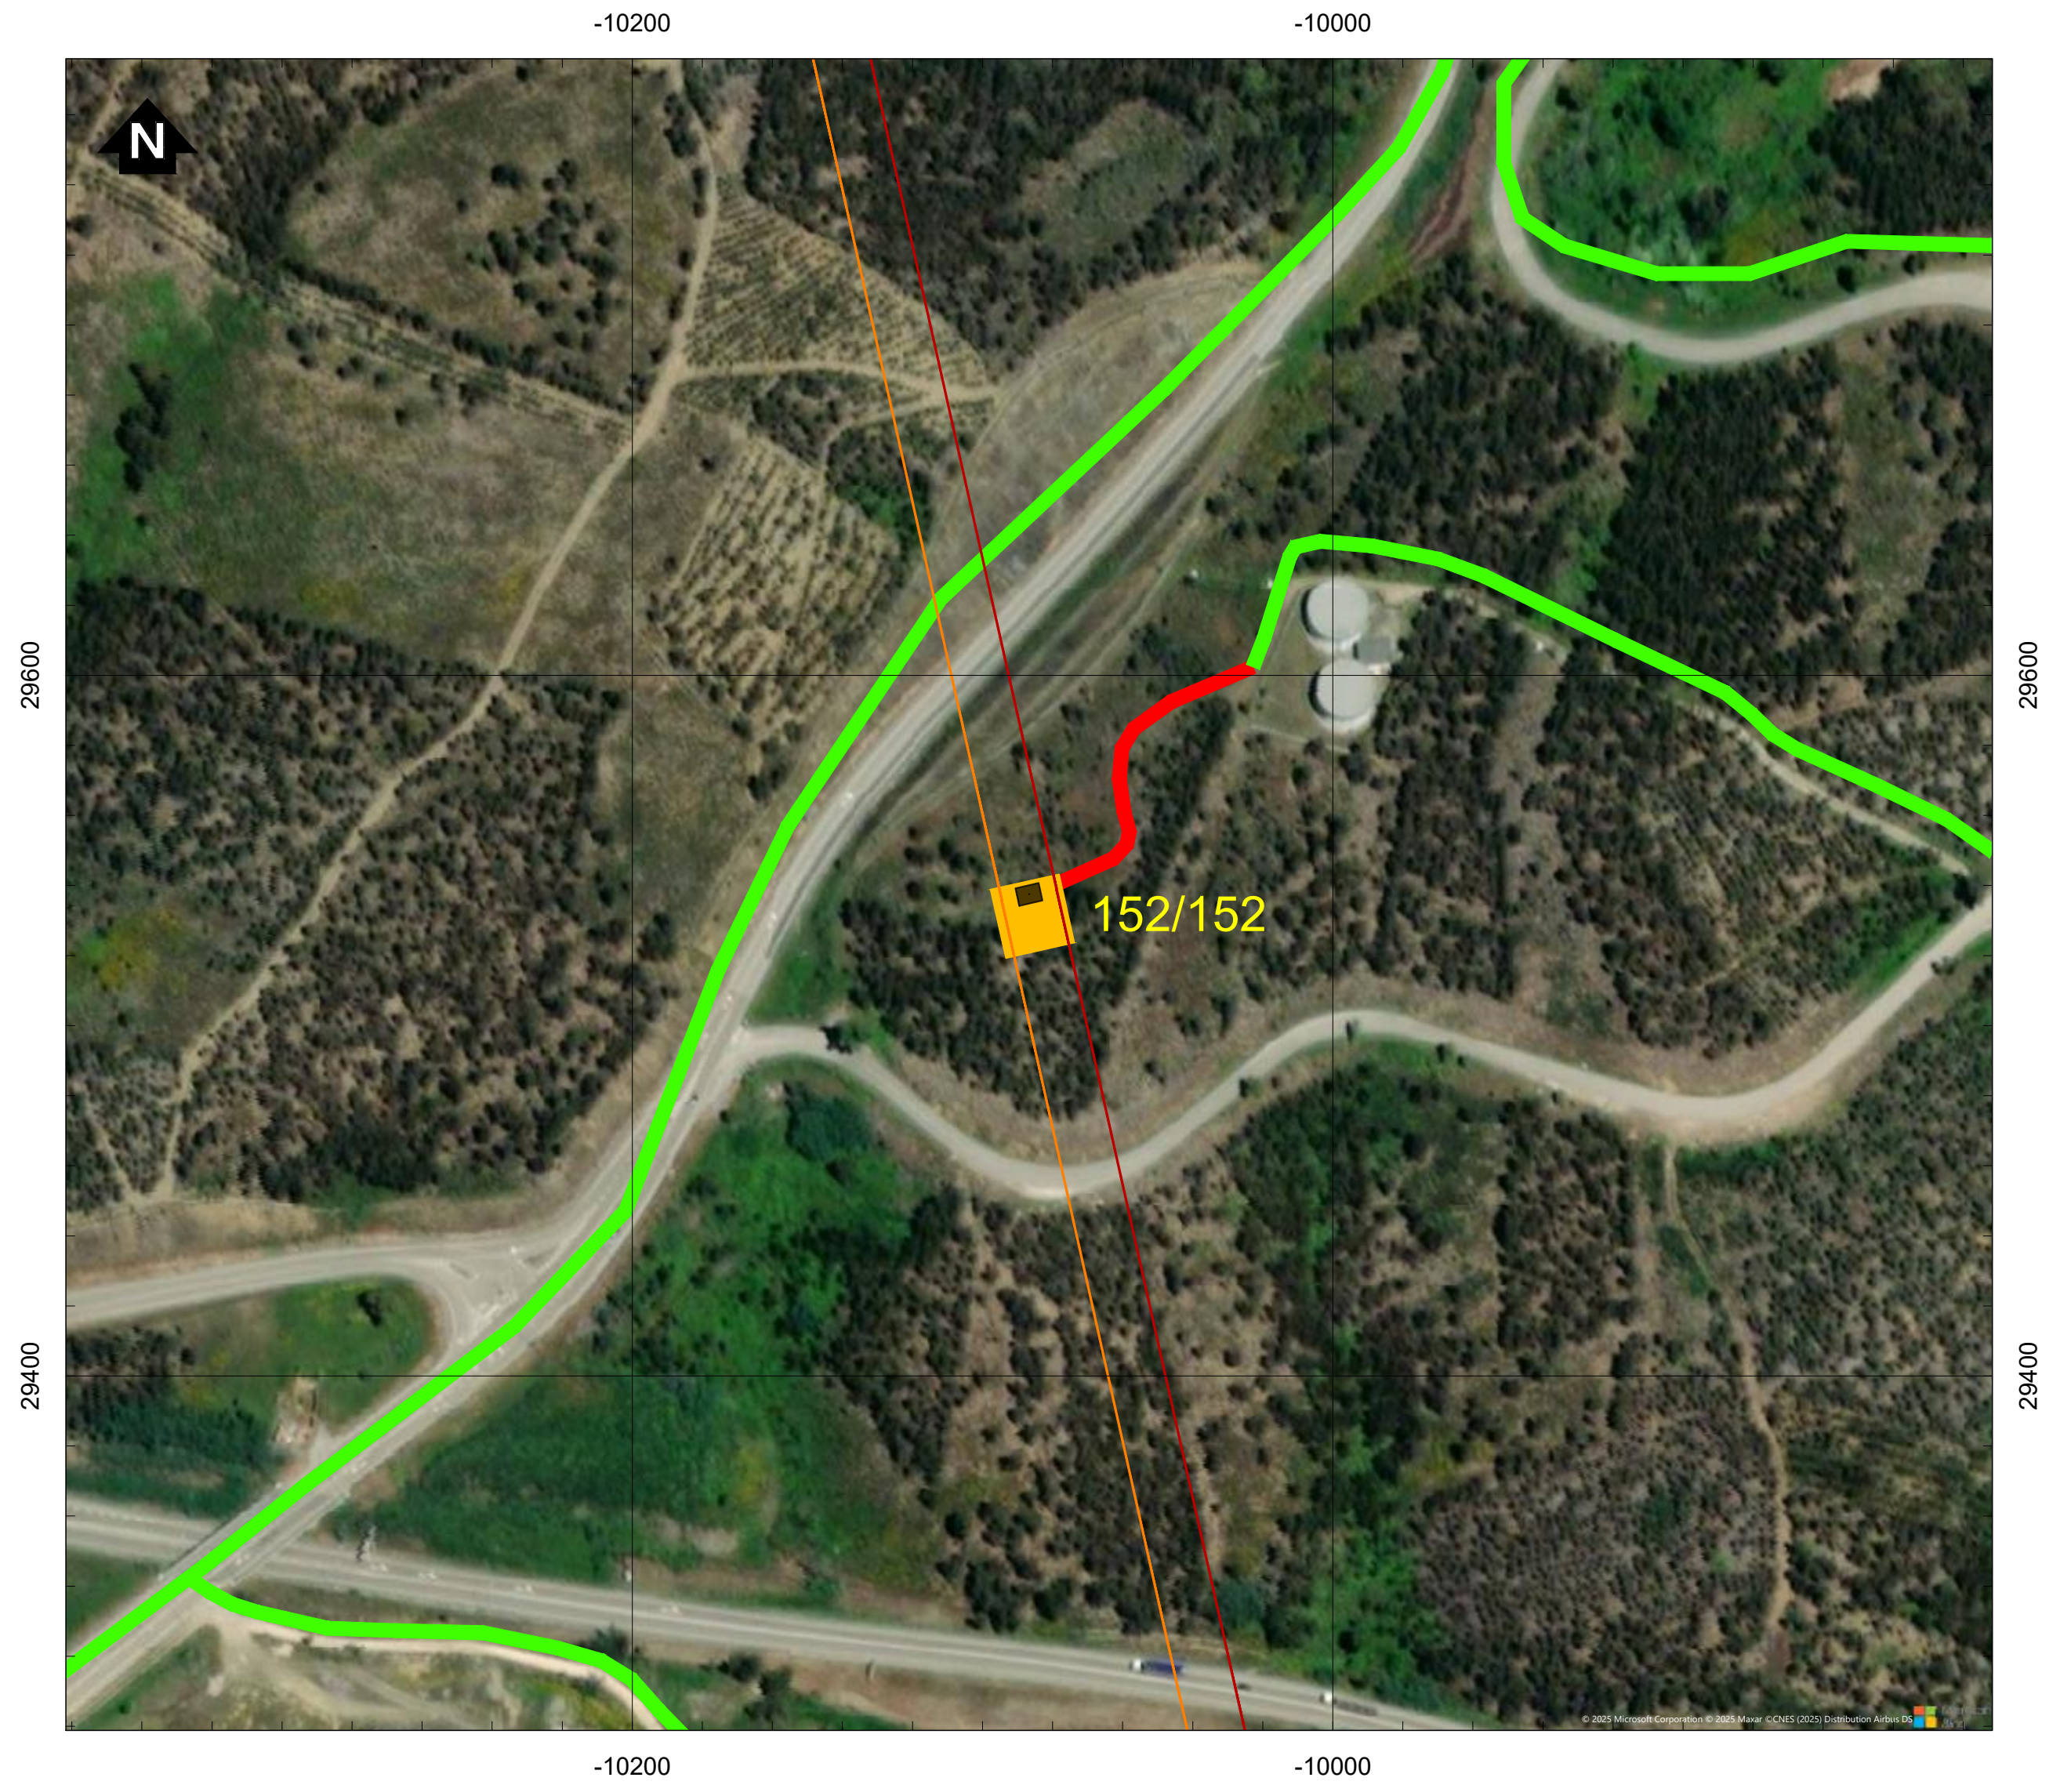

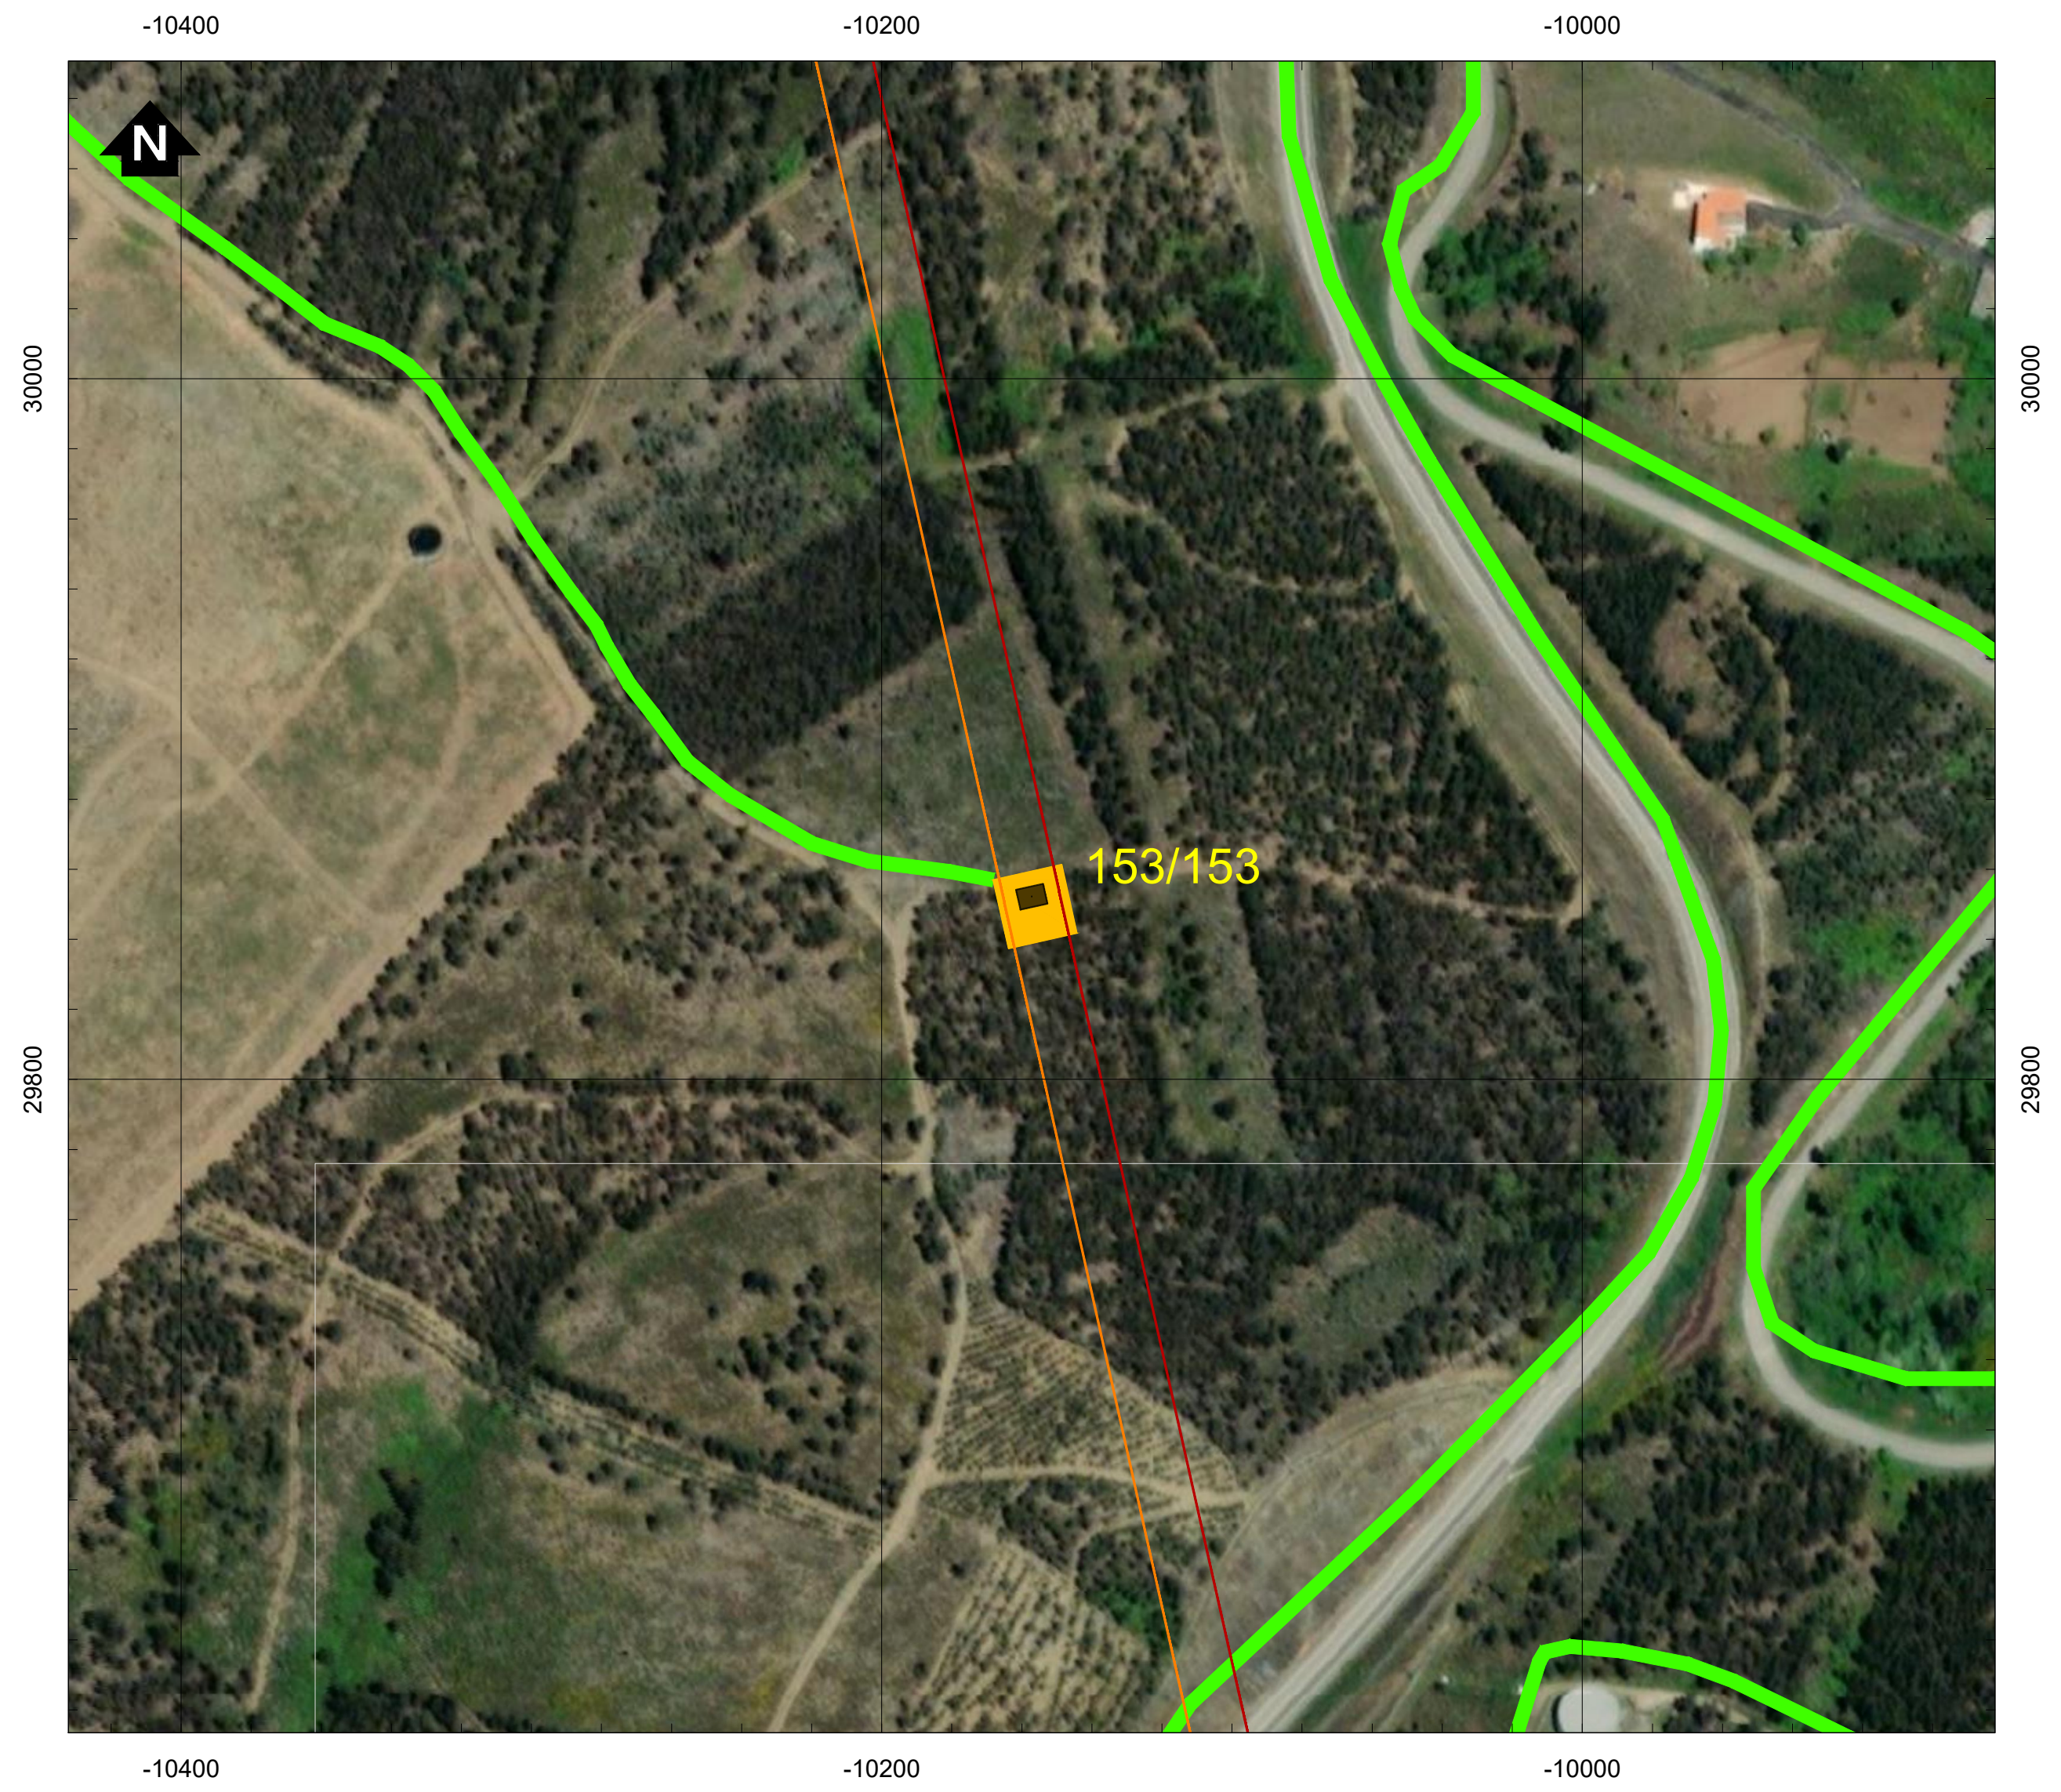

Simbologia

⬚ Concelhos

Projeto em avaliação

Linhas a construir

🟥 Linha Abrantes - Bodiosa, a 400kV (LABT.BA)

🟧 Linha Abrantes - Paraimo, a 400kV (LABT.PI)

Linhas a Existentes a Modificar

🟪 Linha Bodiosa - Paraimo 1, a 400kV (LBA.PI1)

🟩 Linha Penela - Tábua, a 220kV (LPNL.TBA)

Apoios

⬛ Área Permanente - Apoios Novos

● Existentes (a desmontar)

🟦 Área Permanente - Apoios Existentes (a modificar)

🟨 Área de ocupação temporária (400 m2)

Acessos

🟥 Acessos a criar

🟨 Acessos existentes a melhorar

🟩 Acessos existentes

REV	DATA	RESP.	DESCRIÇÃO

REVISÃO

CLIENTE

REN

PROJETO

ESTUDO DE IMPACTE AMBIENTAL DA
LINHA DUPLA ABRANTES - ZONA DE ANADIA, A 400KV

Green by FUTURE

DESIGNAÇÃO

IMPLANTAÇÃO DO PROJETO (À ESCALA 1:2000)

		ESCALAS	DESENHO Nº	FOLHA	REVISÃO
RESP.	Cristina Reis	1:2000	2A	17/39	
CO-AUTOR	Bruno Machado				
DATA	Julho 2025		FICHEIRO D2A_W24006_001_Implantação_1-2000.dwg		

Sistema de Coordenadas: ETRS 1989 Portugal TM06
Divisão Administrativa: DGTerritório - CAOP2024
Base Cartográfica: Bing Maps © 2025 Microsoft Corporation

D:\BRM\TRABALHOS\W24006_REN-Bodiosa-Paraimo\Desenho\D2A_W24006_001_Implantação_1-2000.dwg

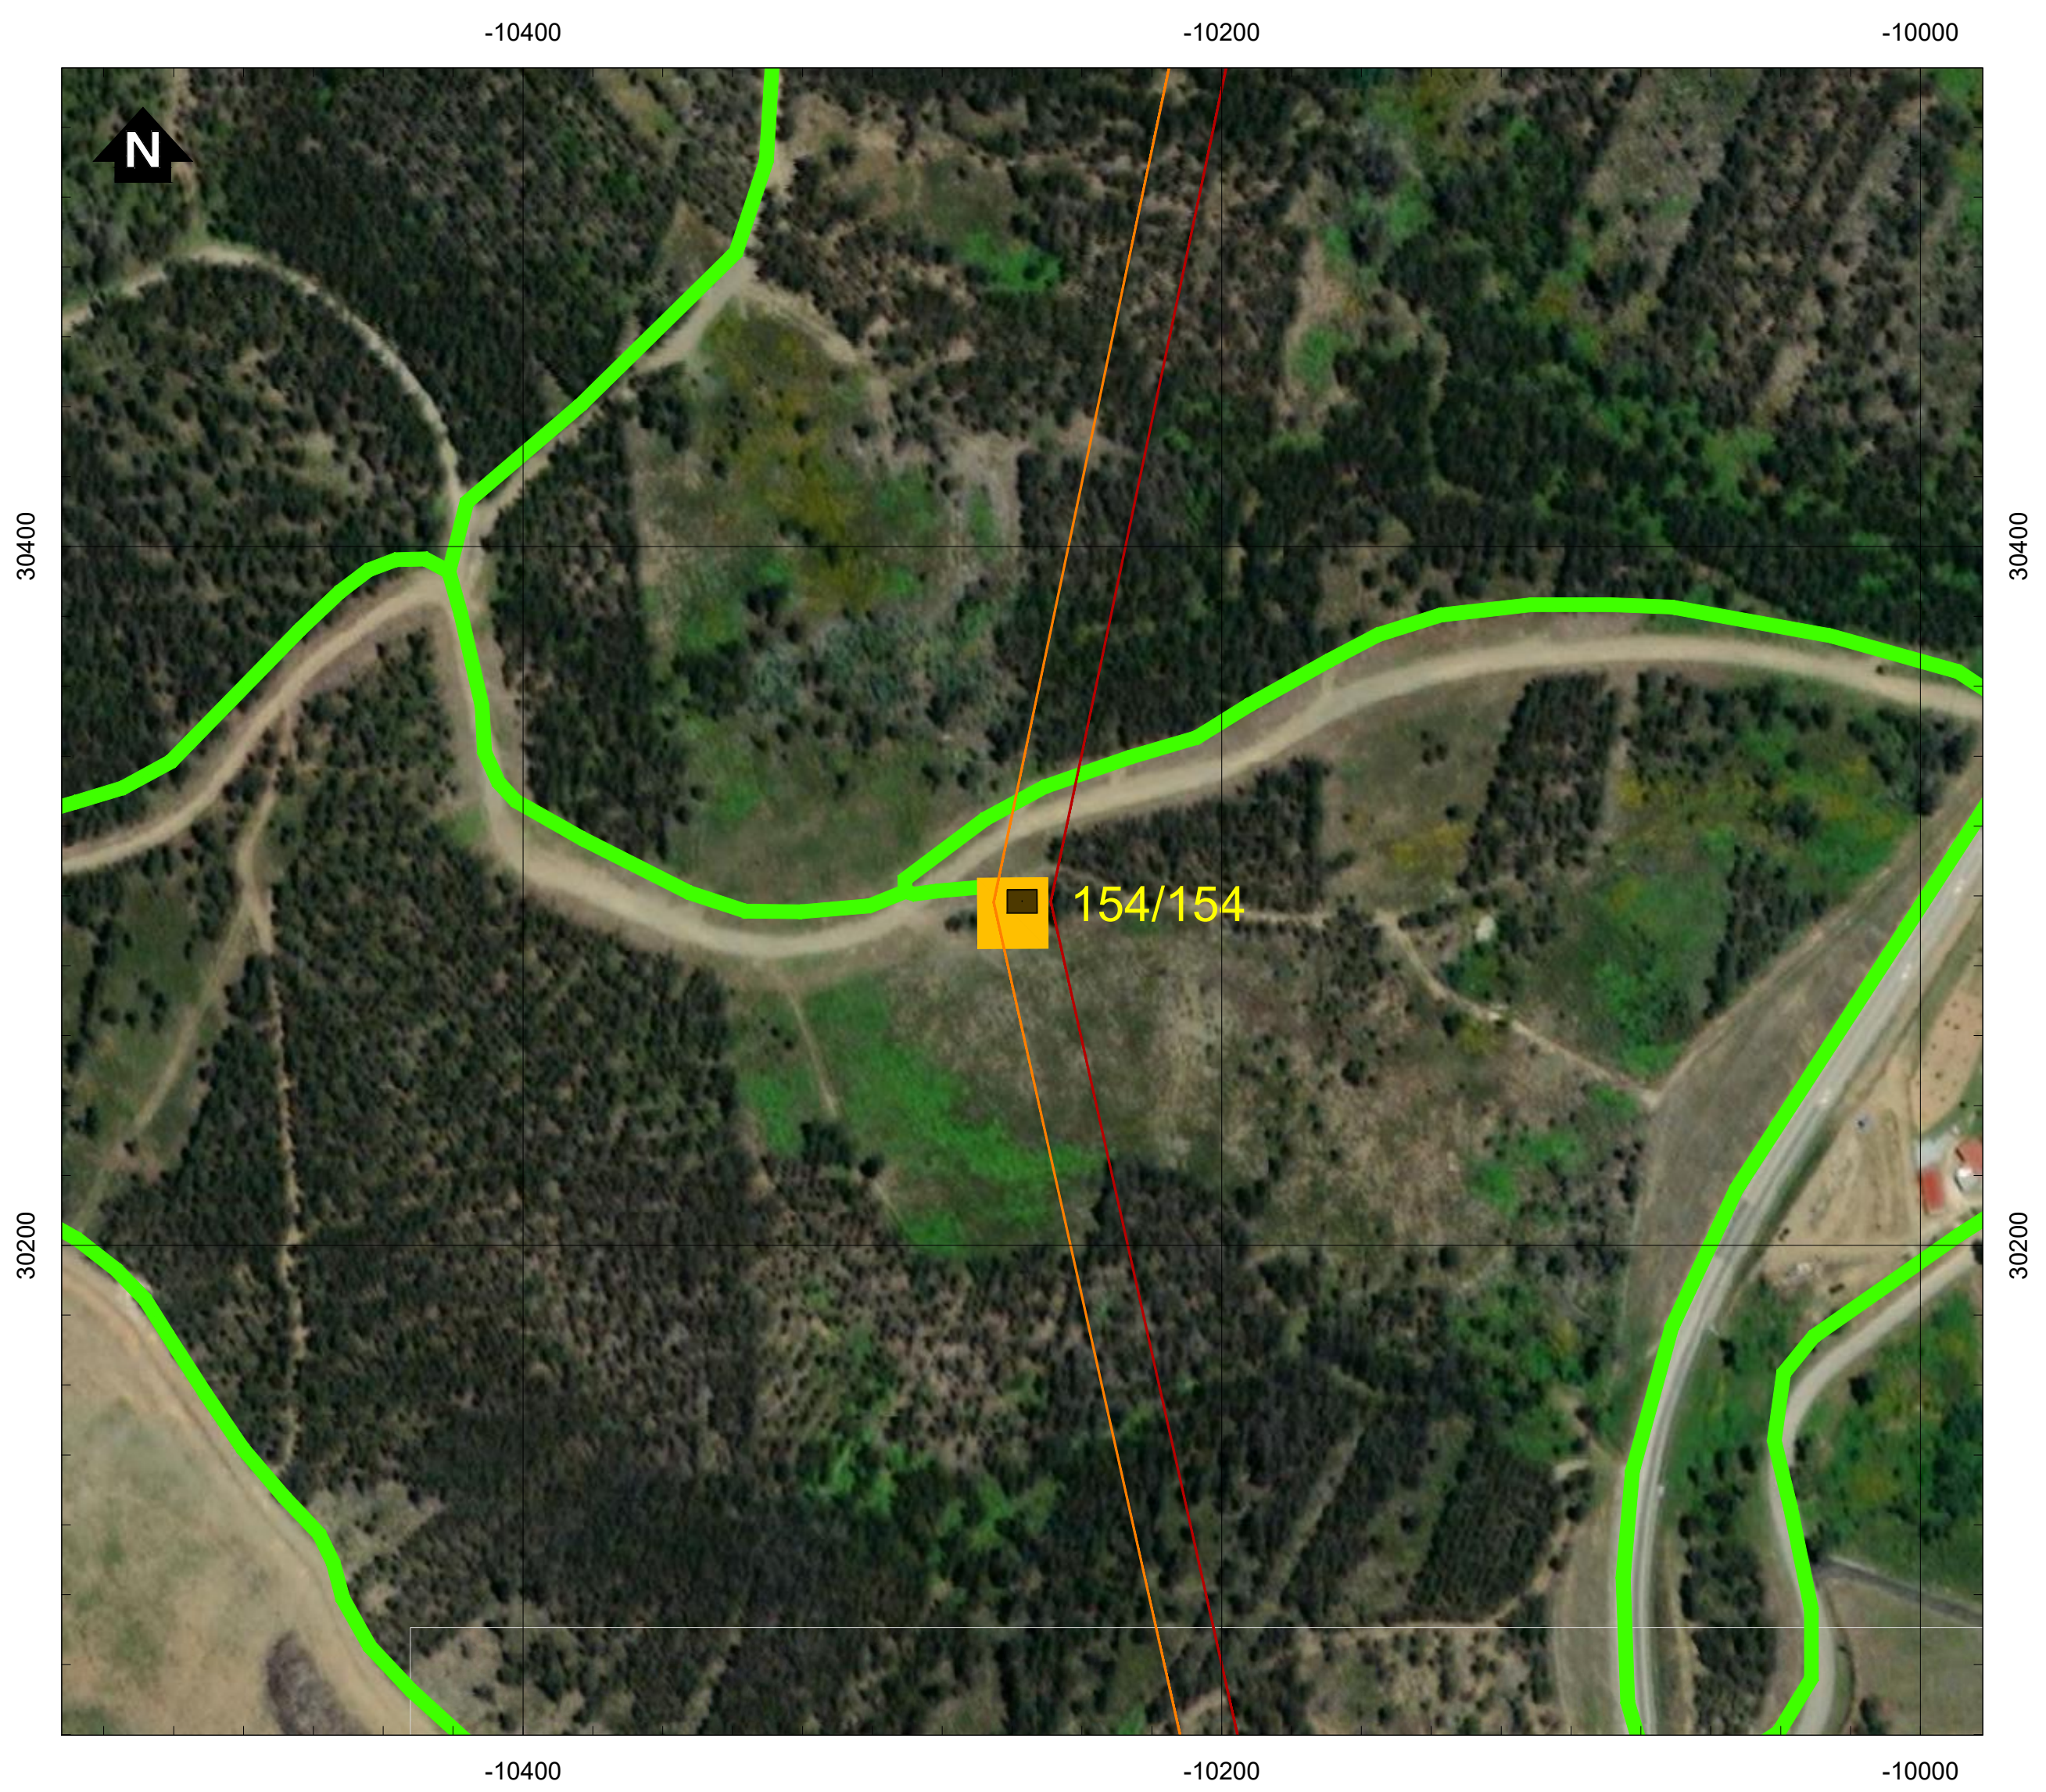

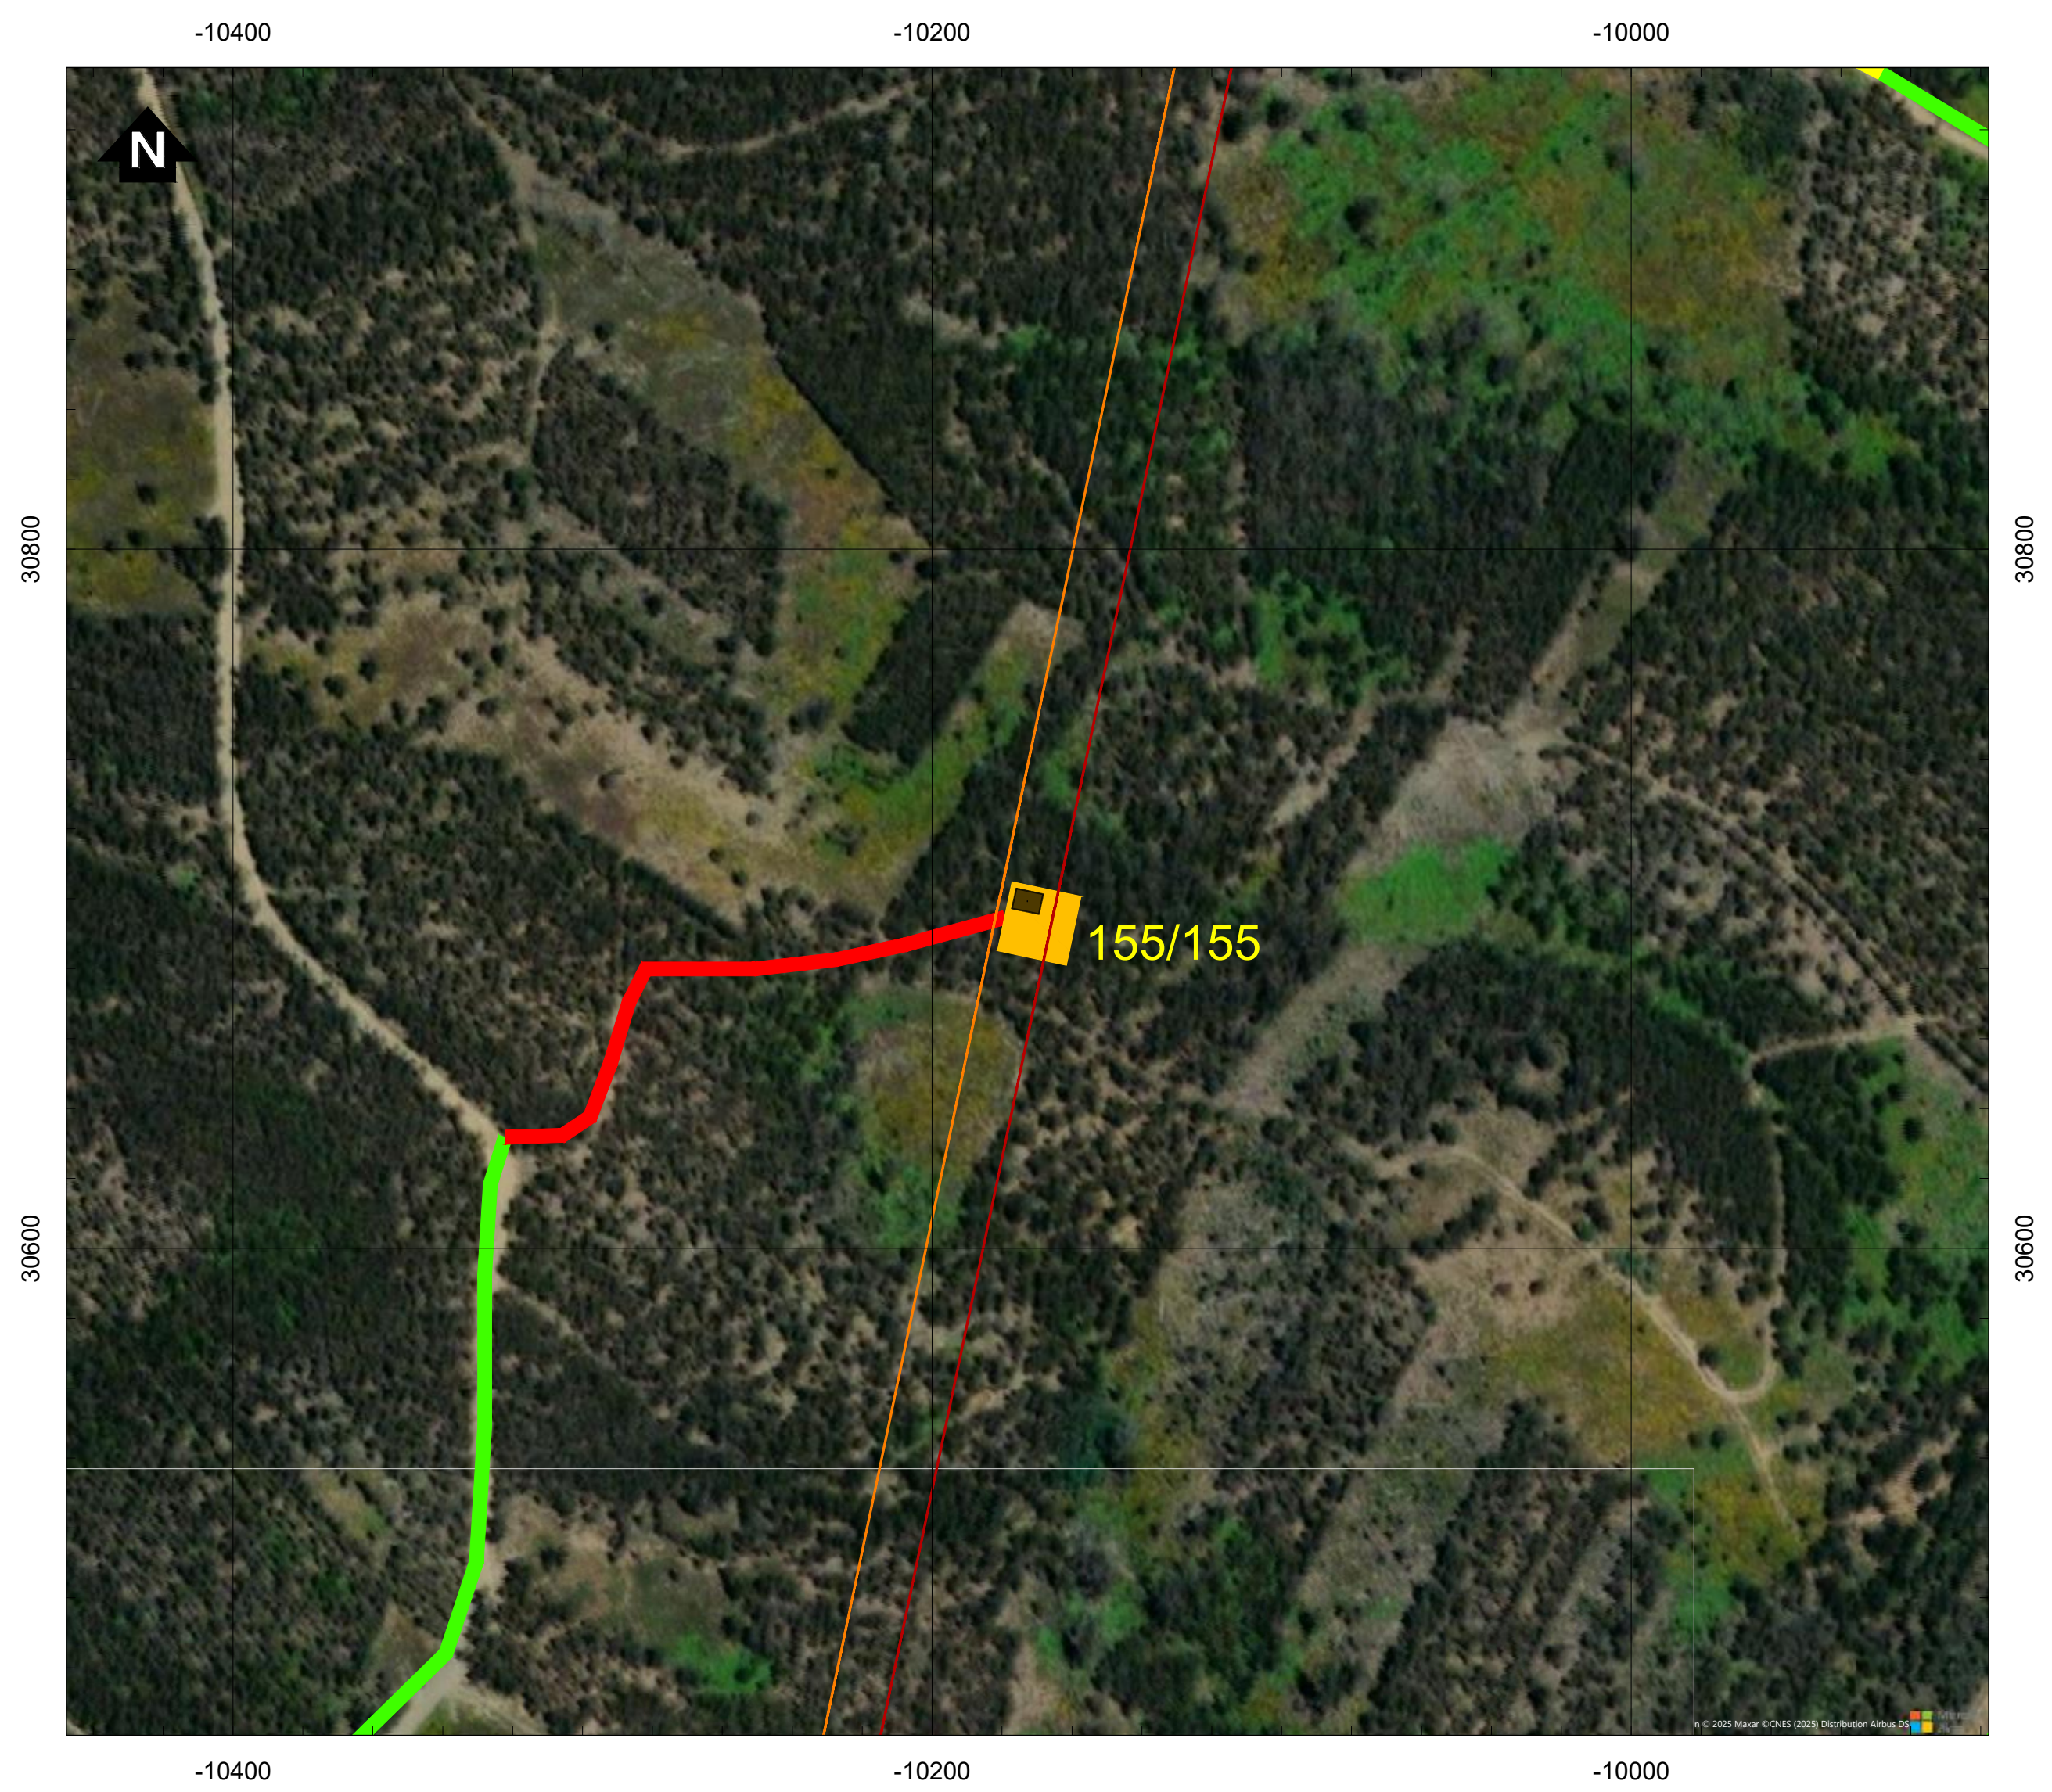

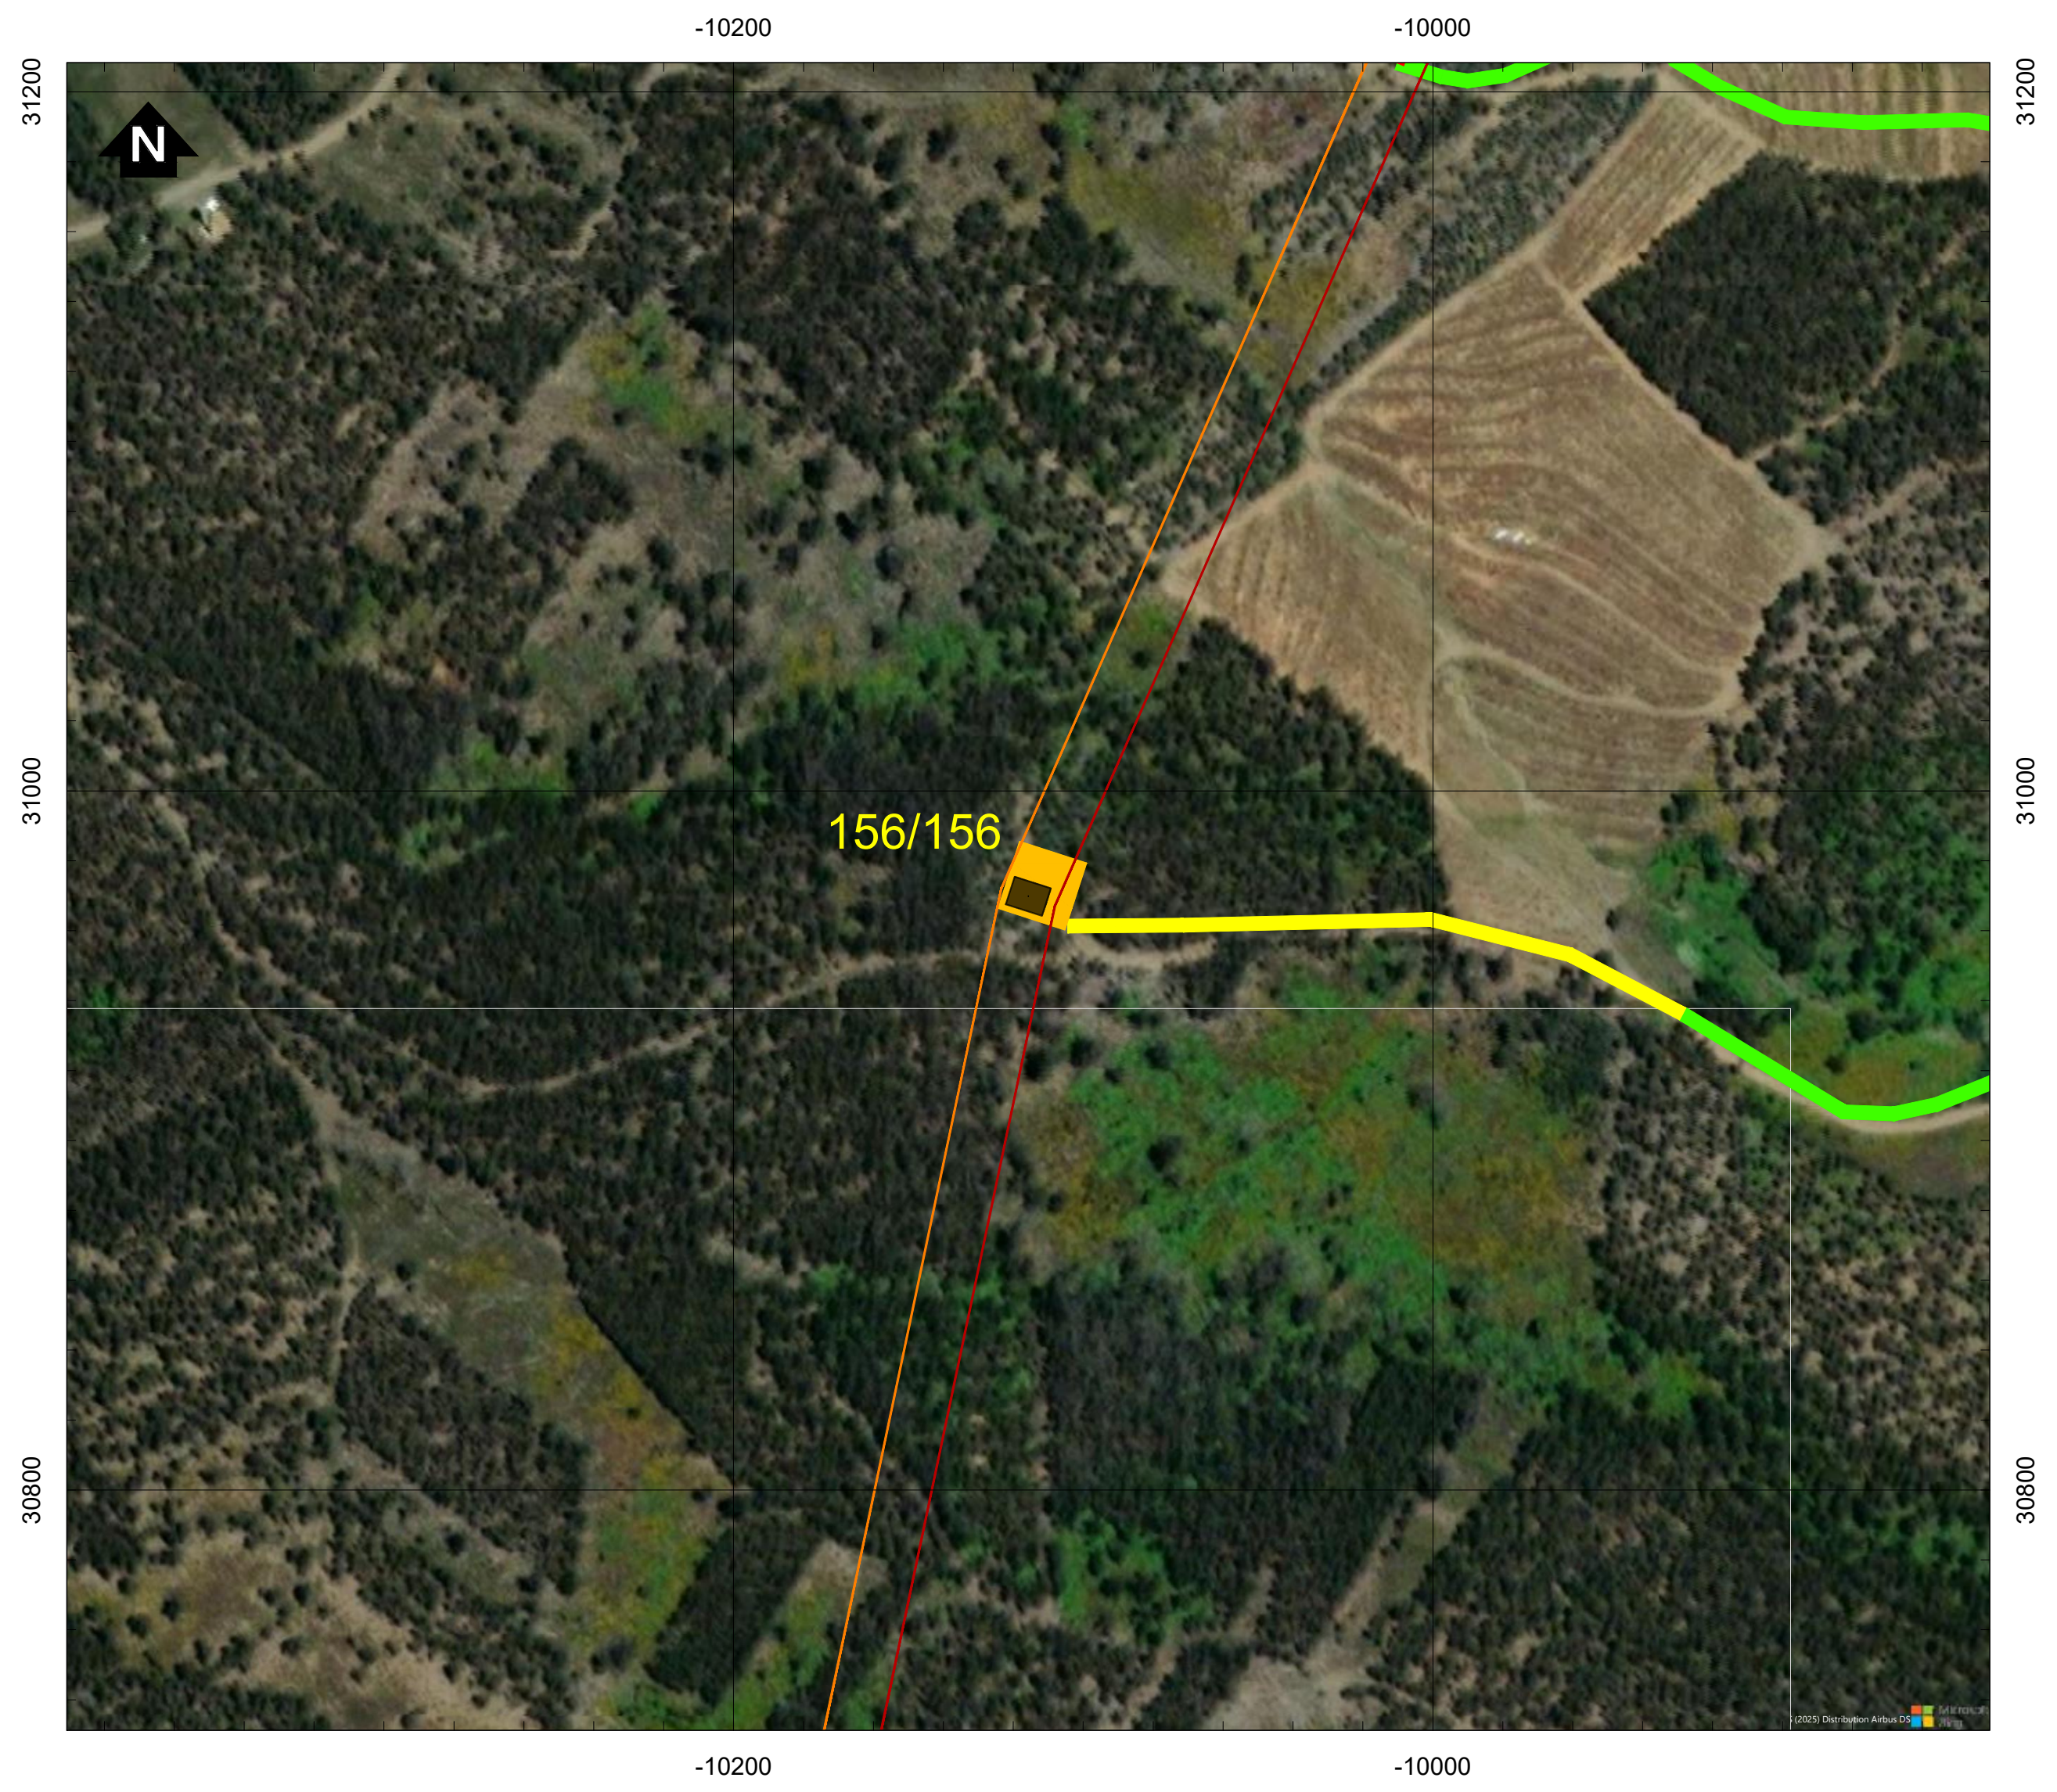

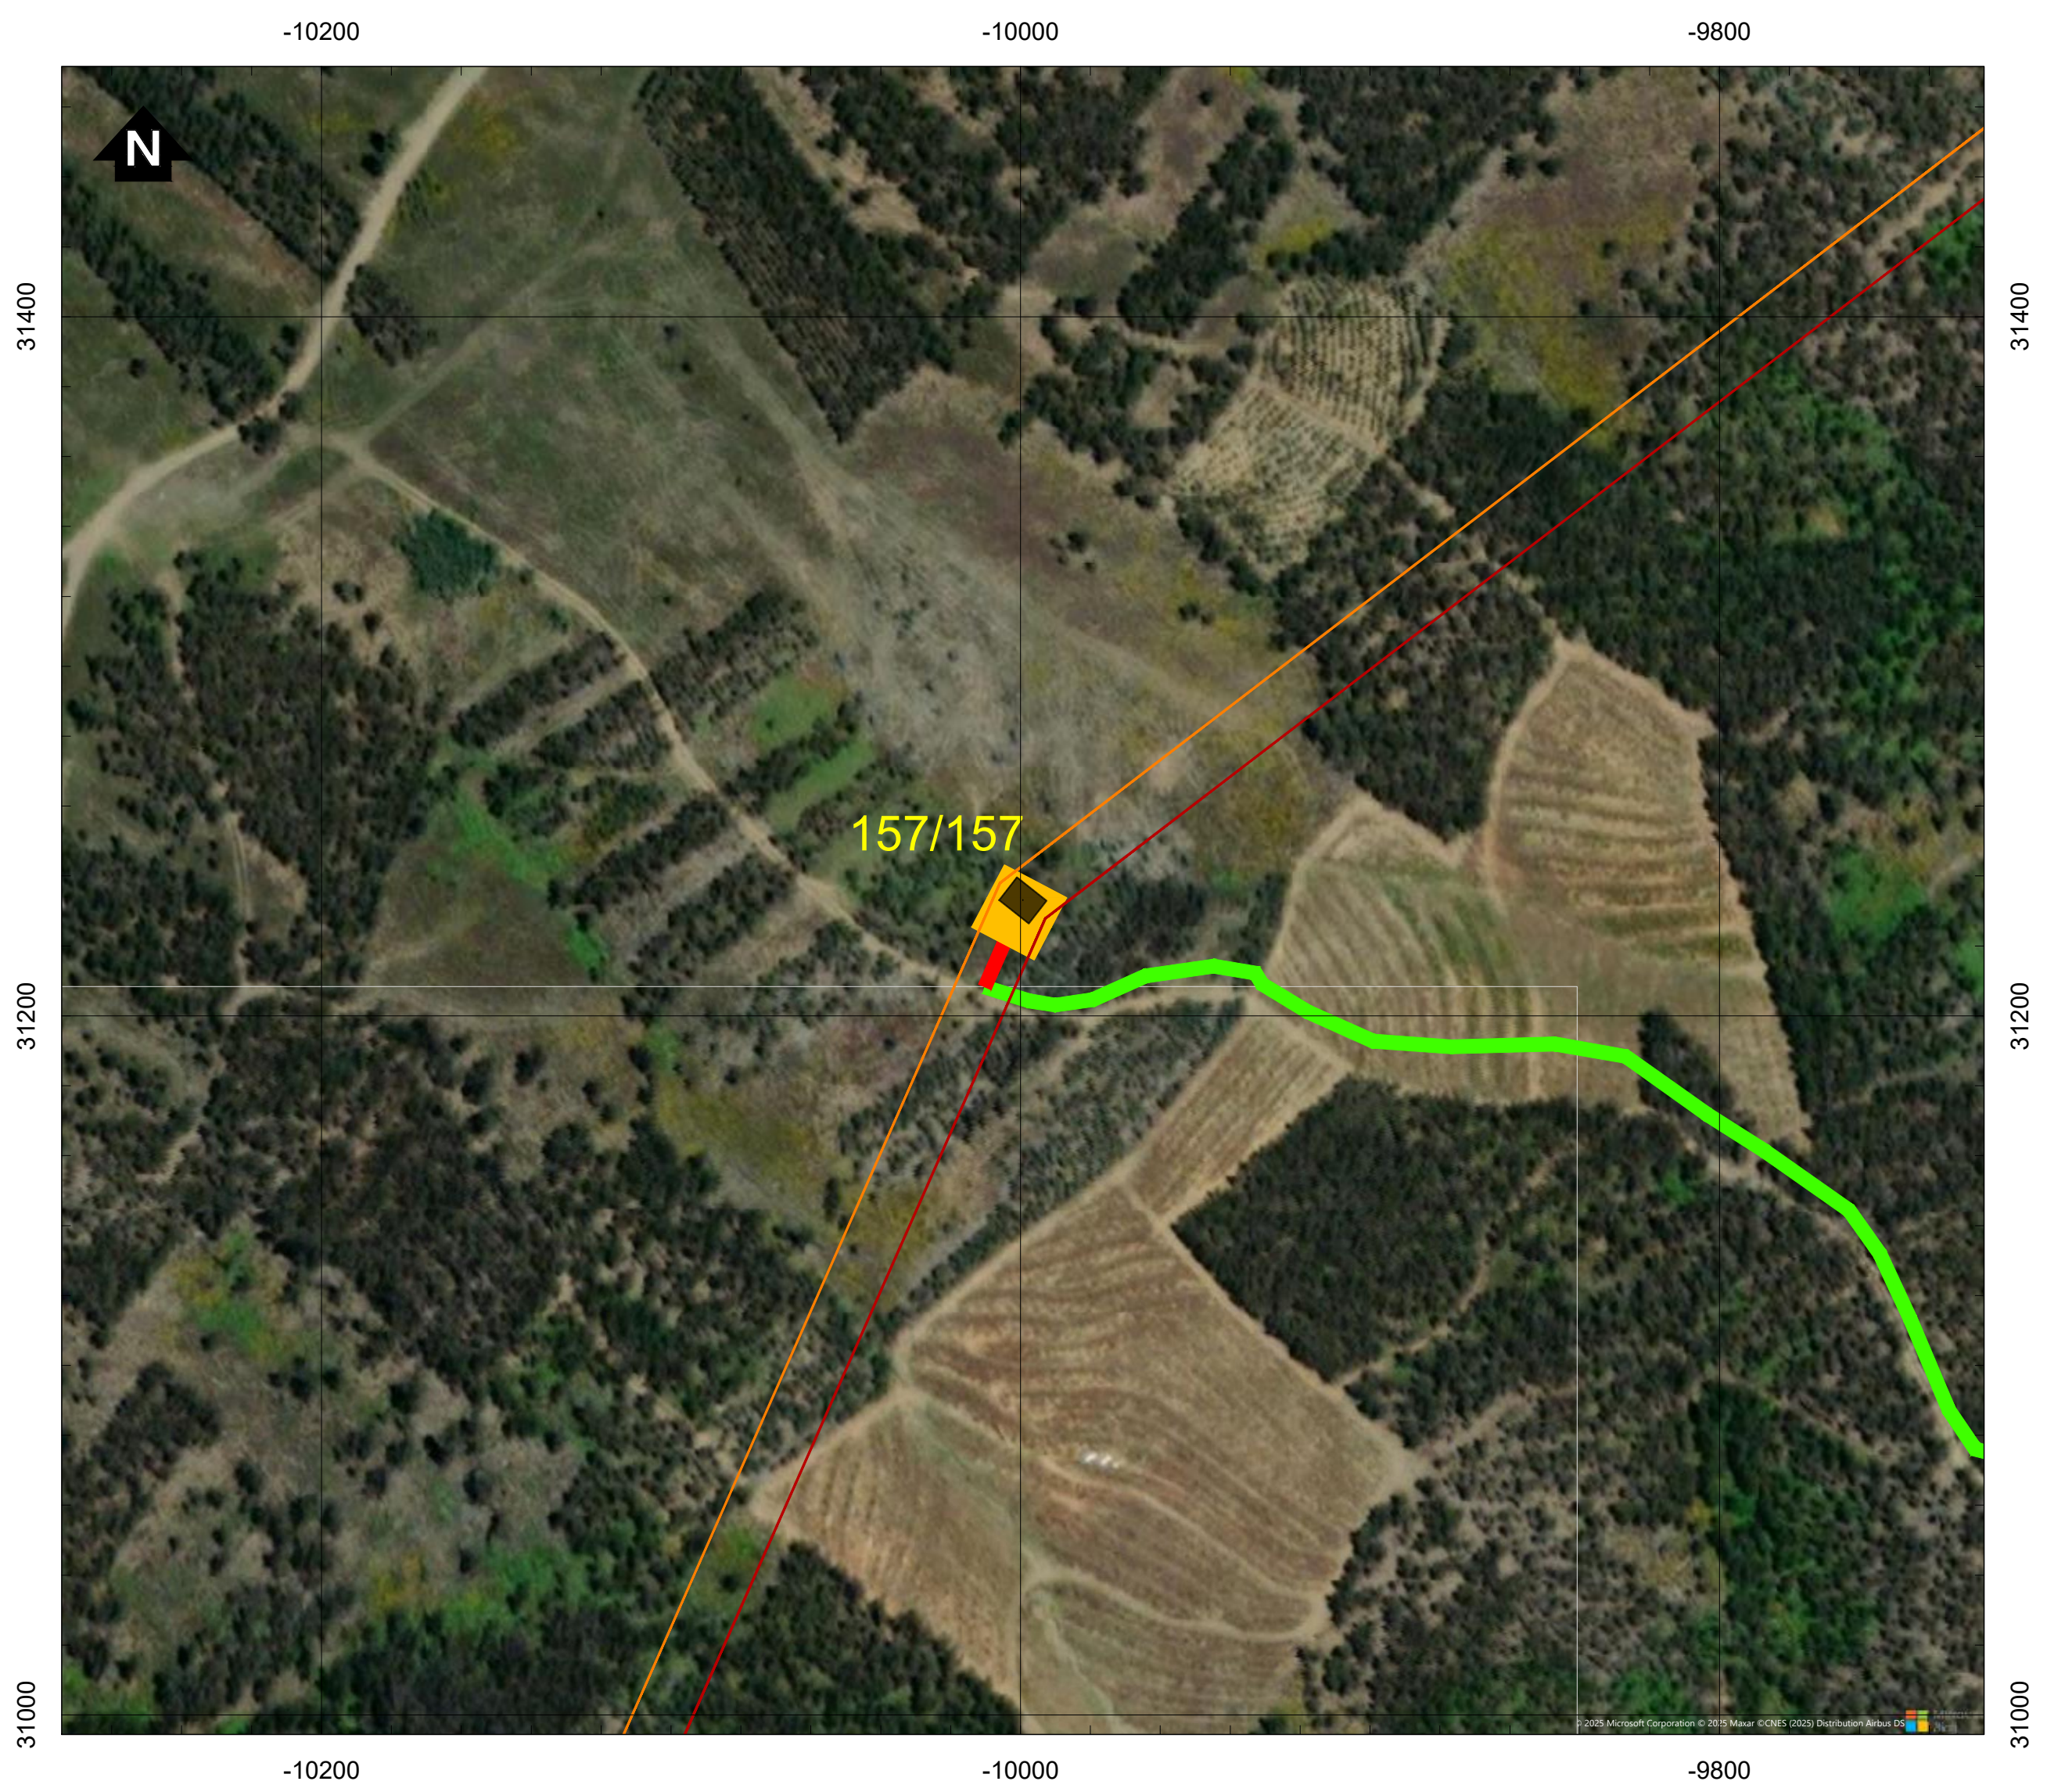

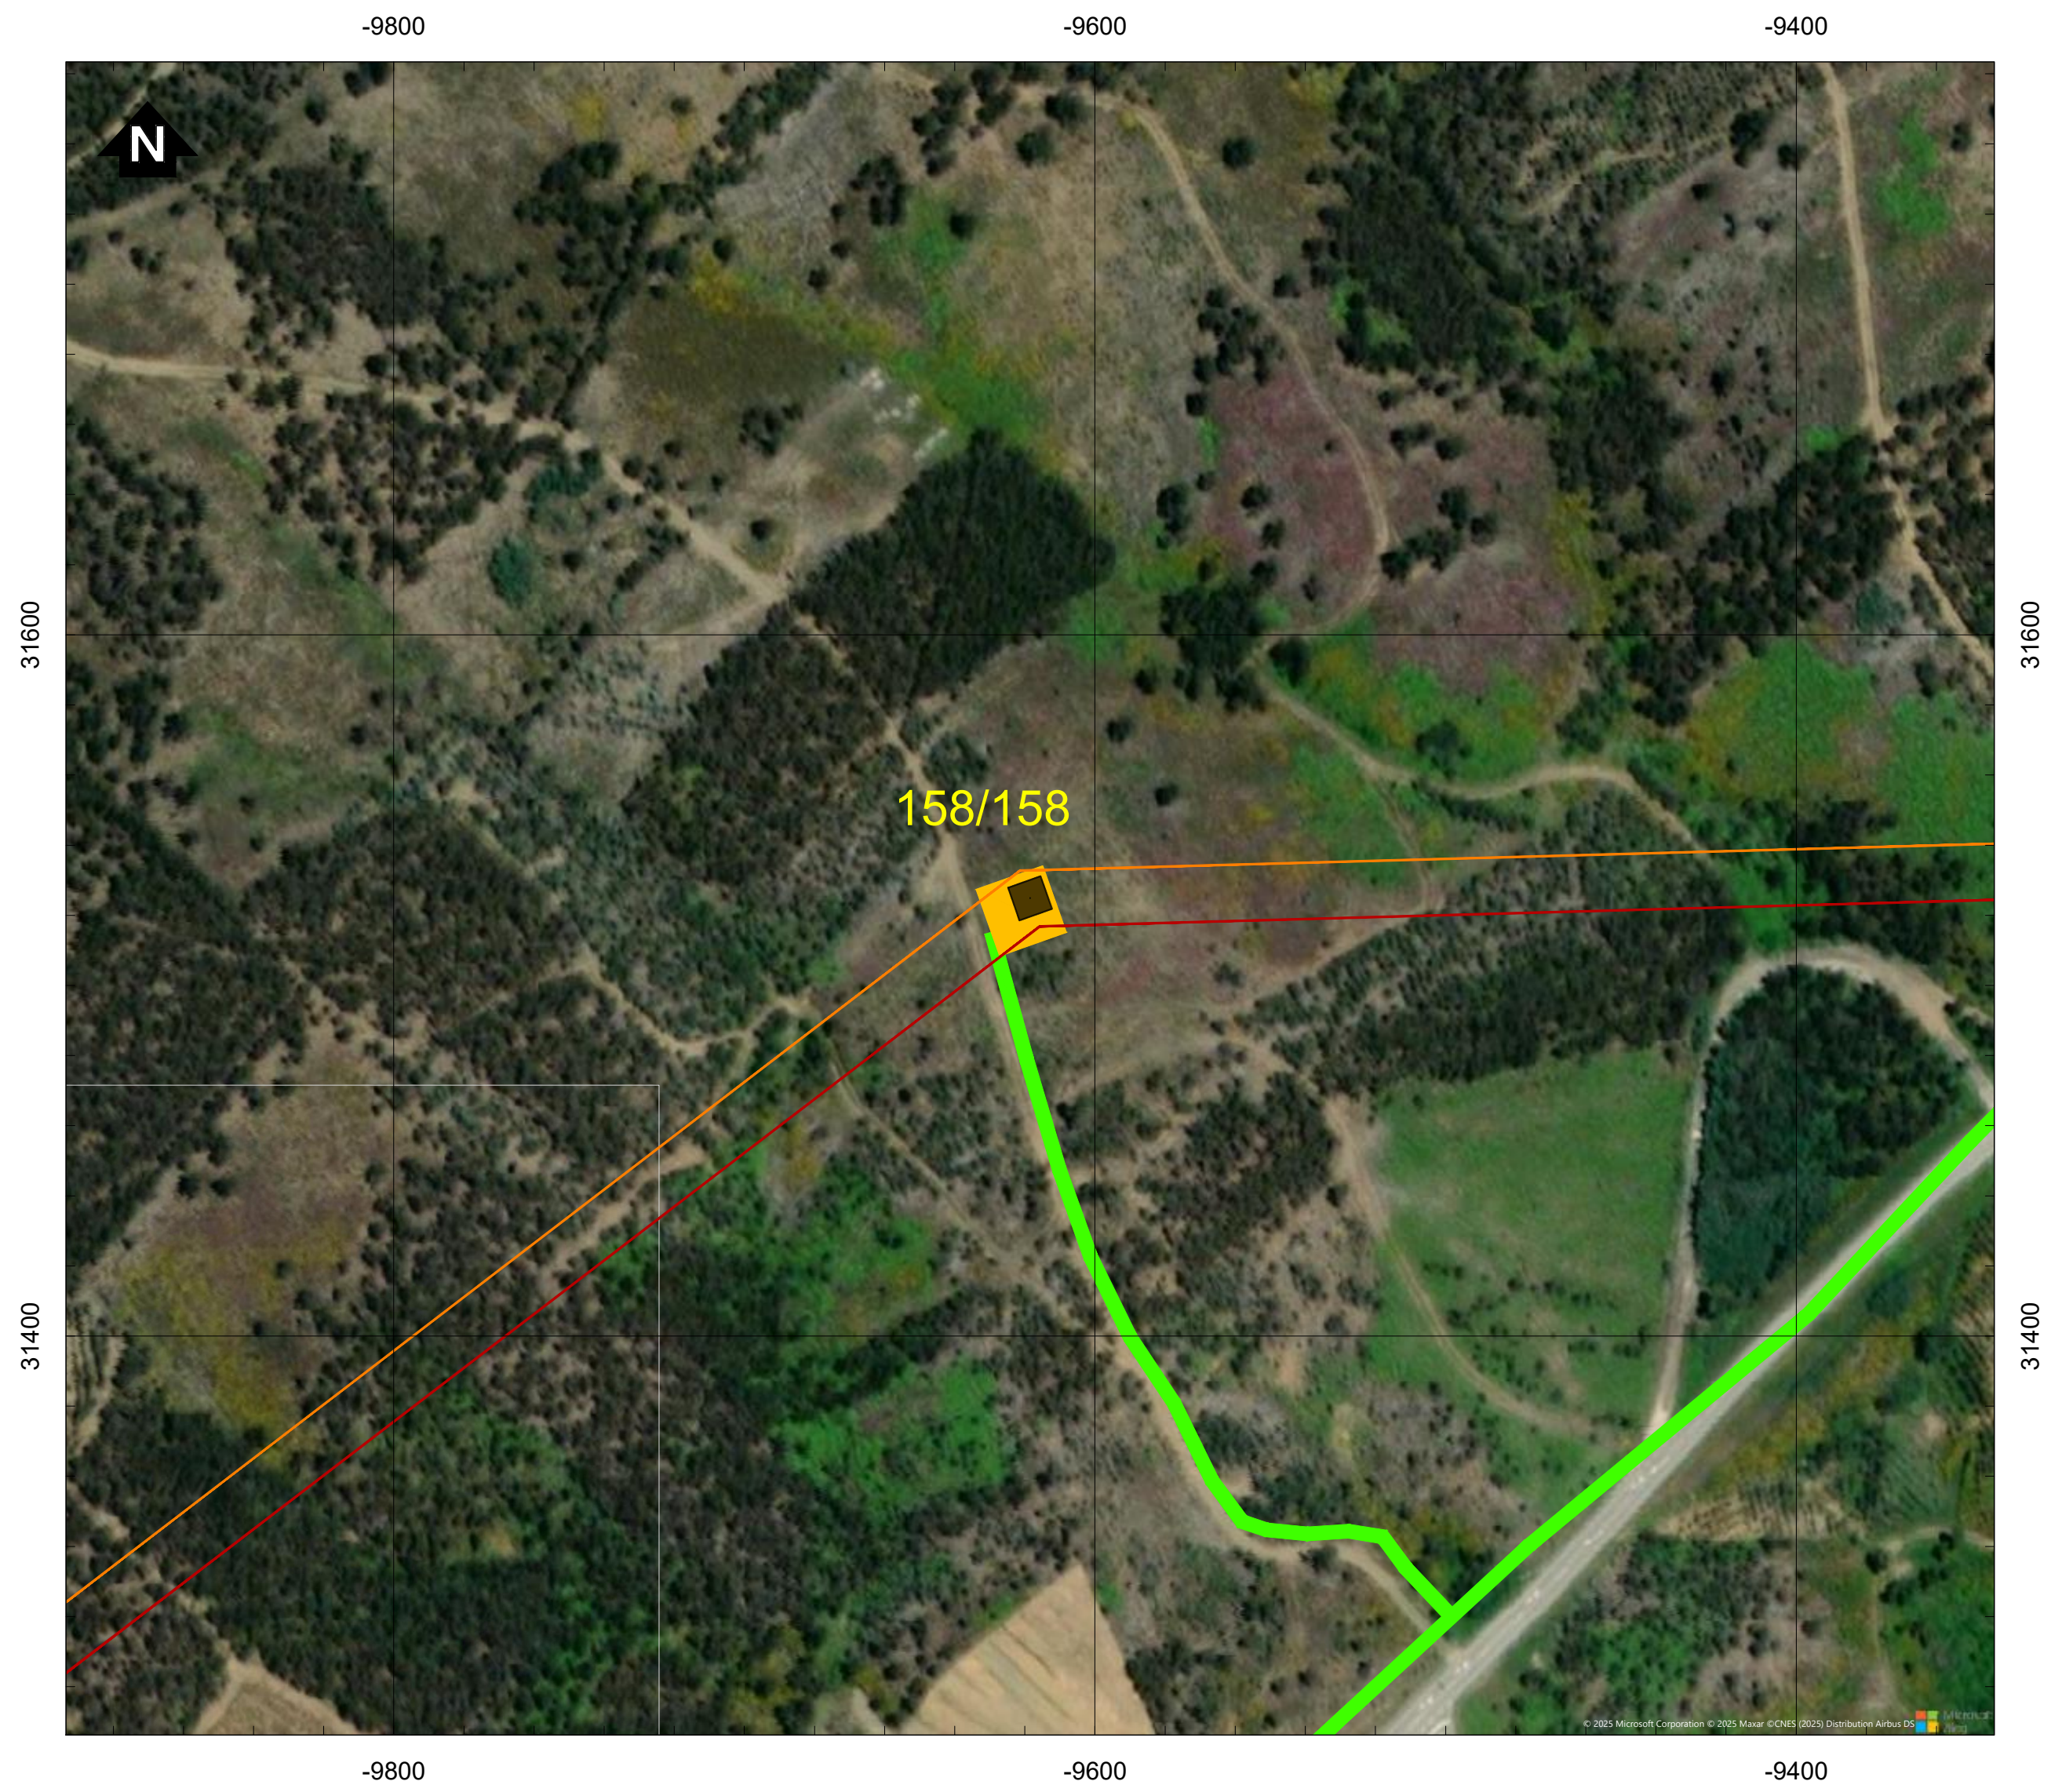

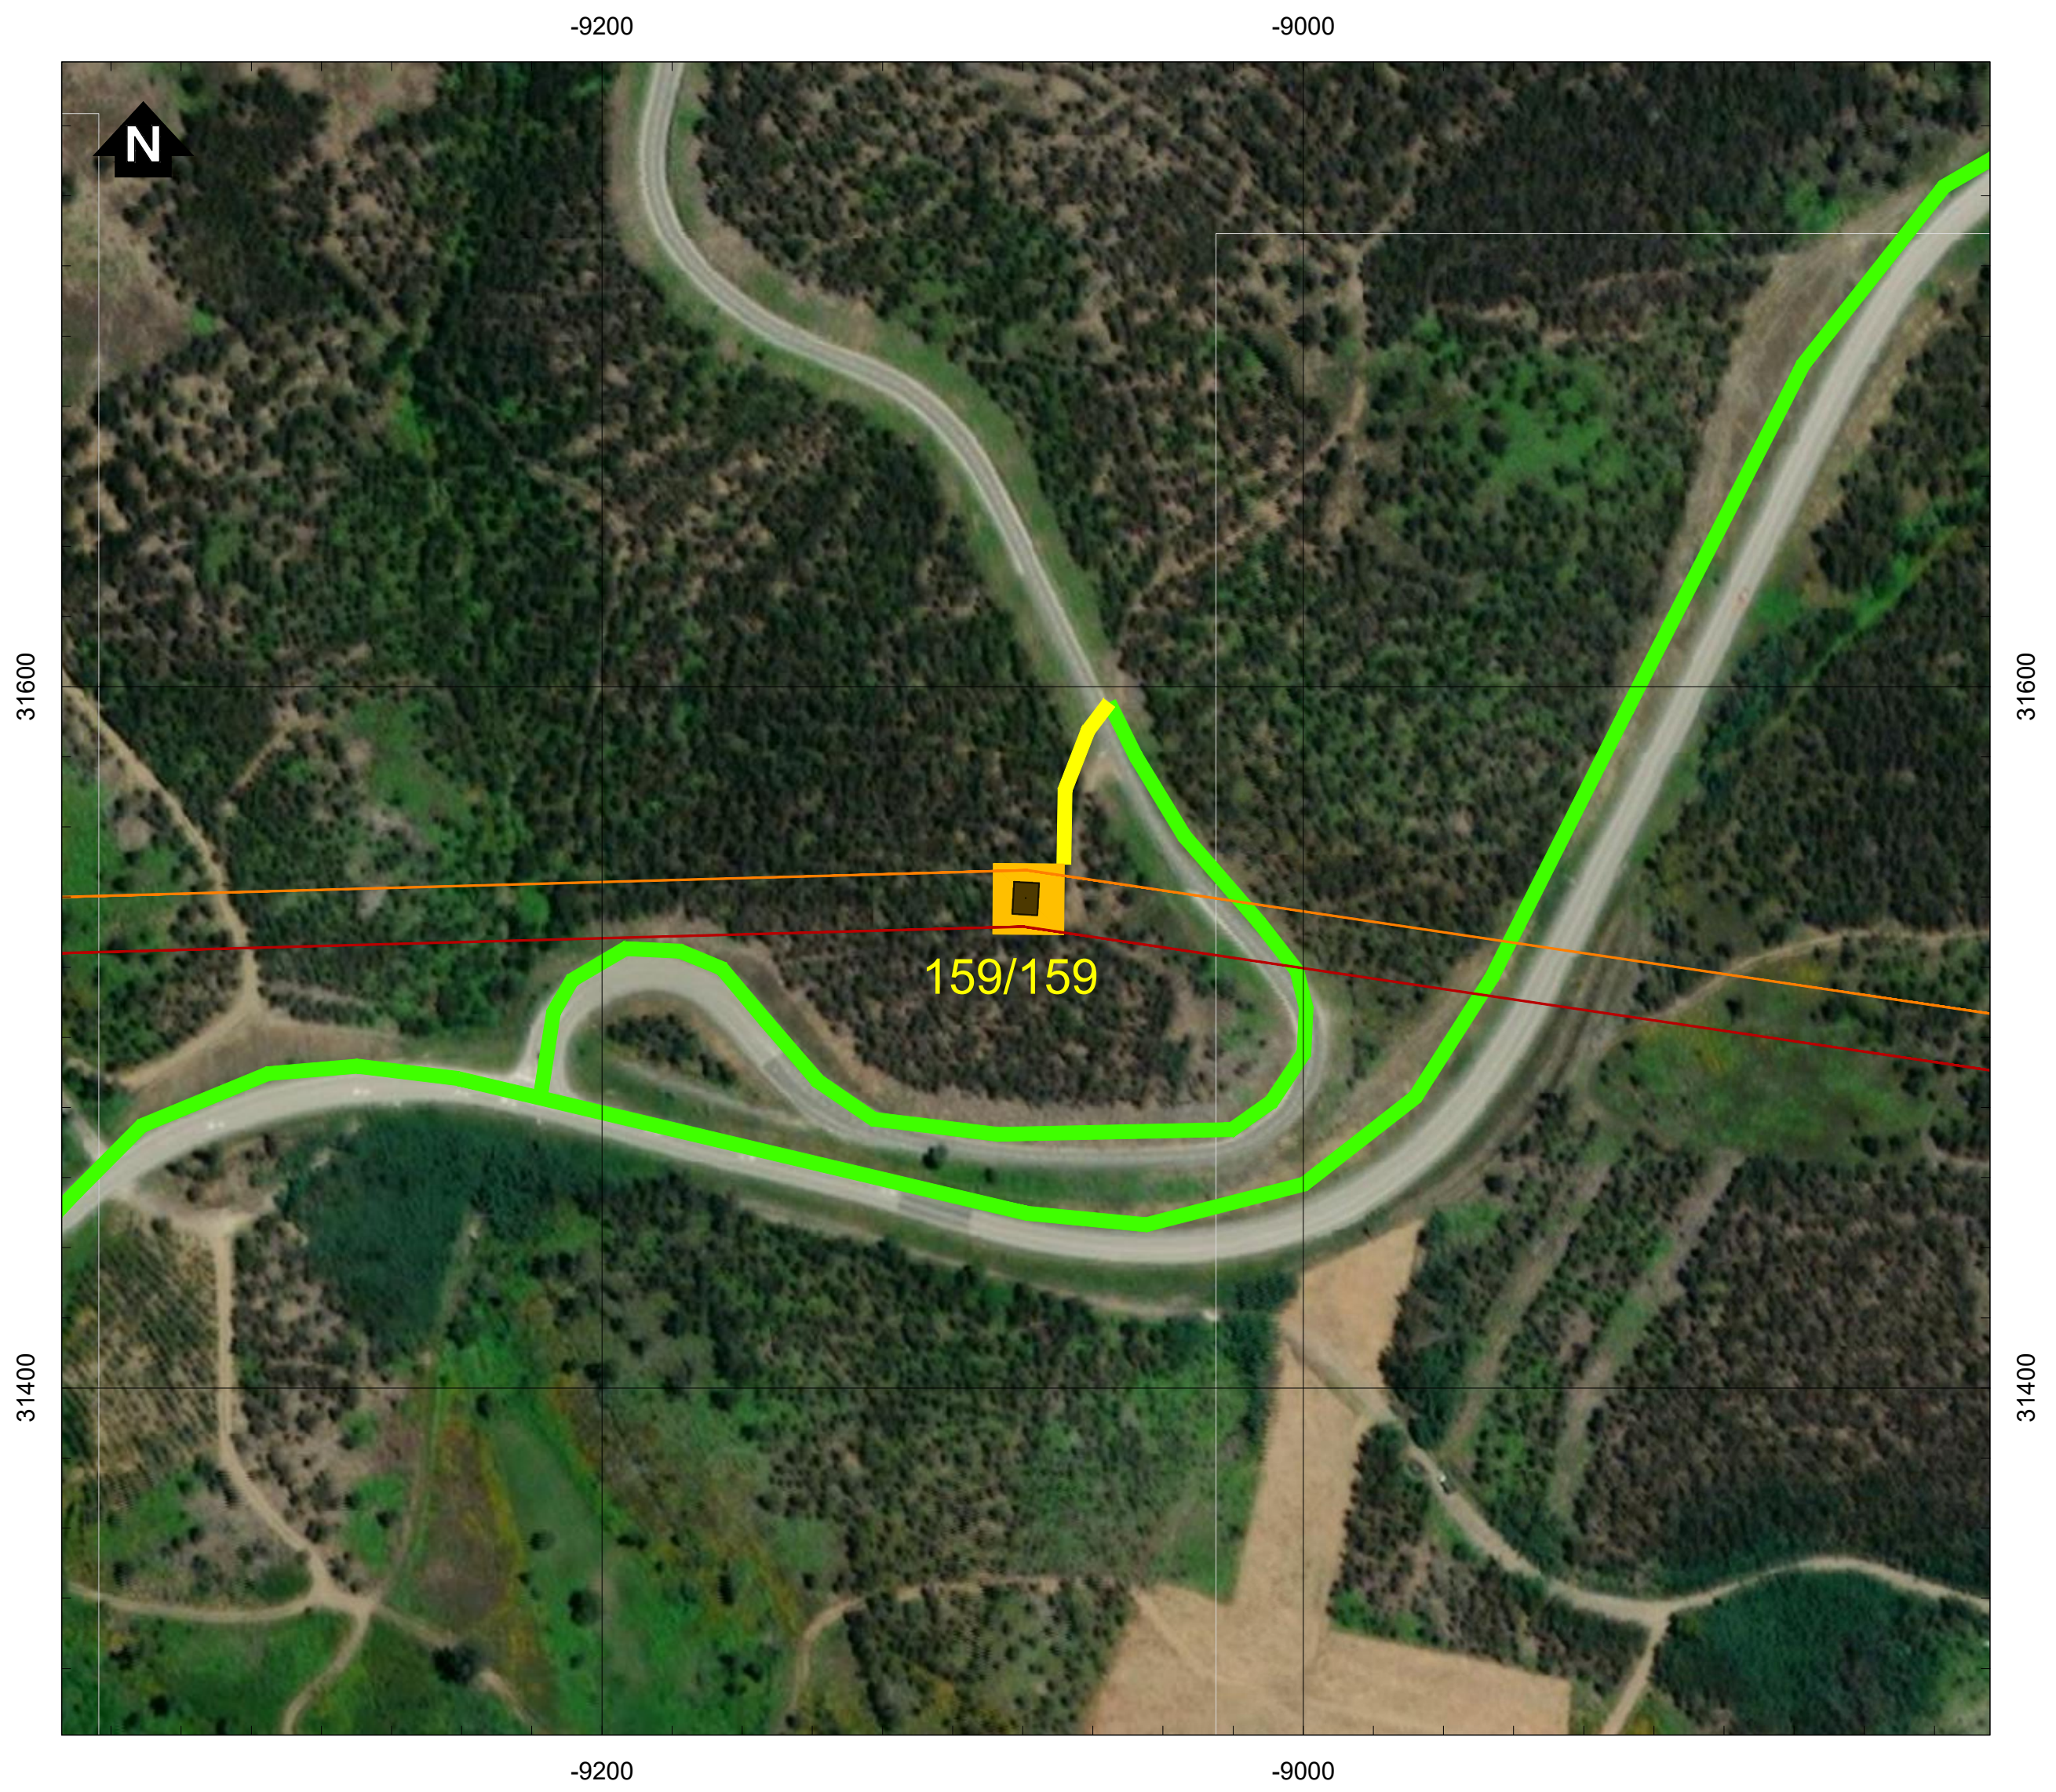

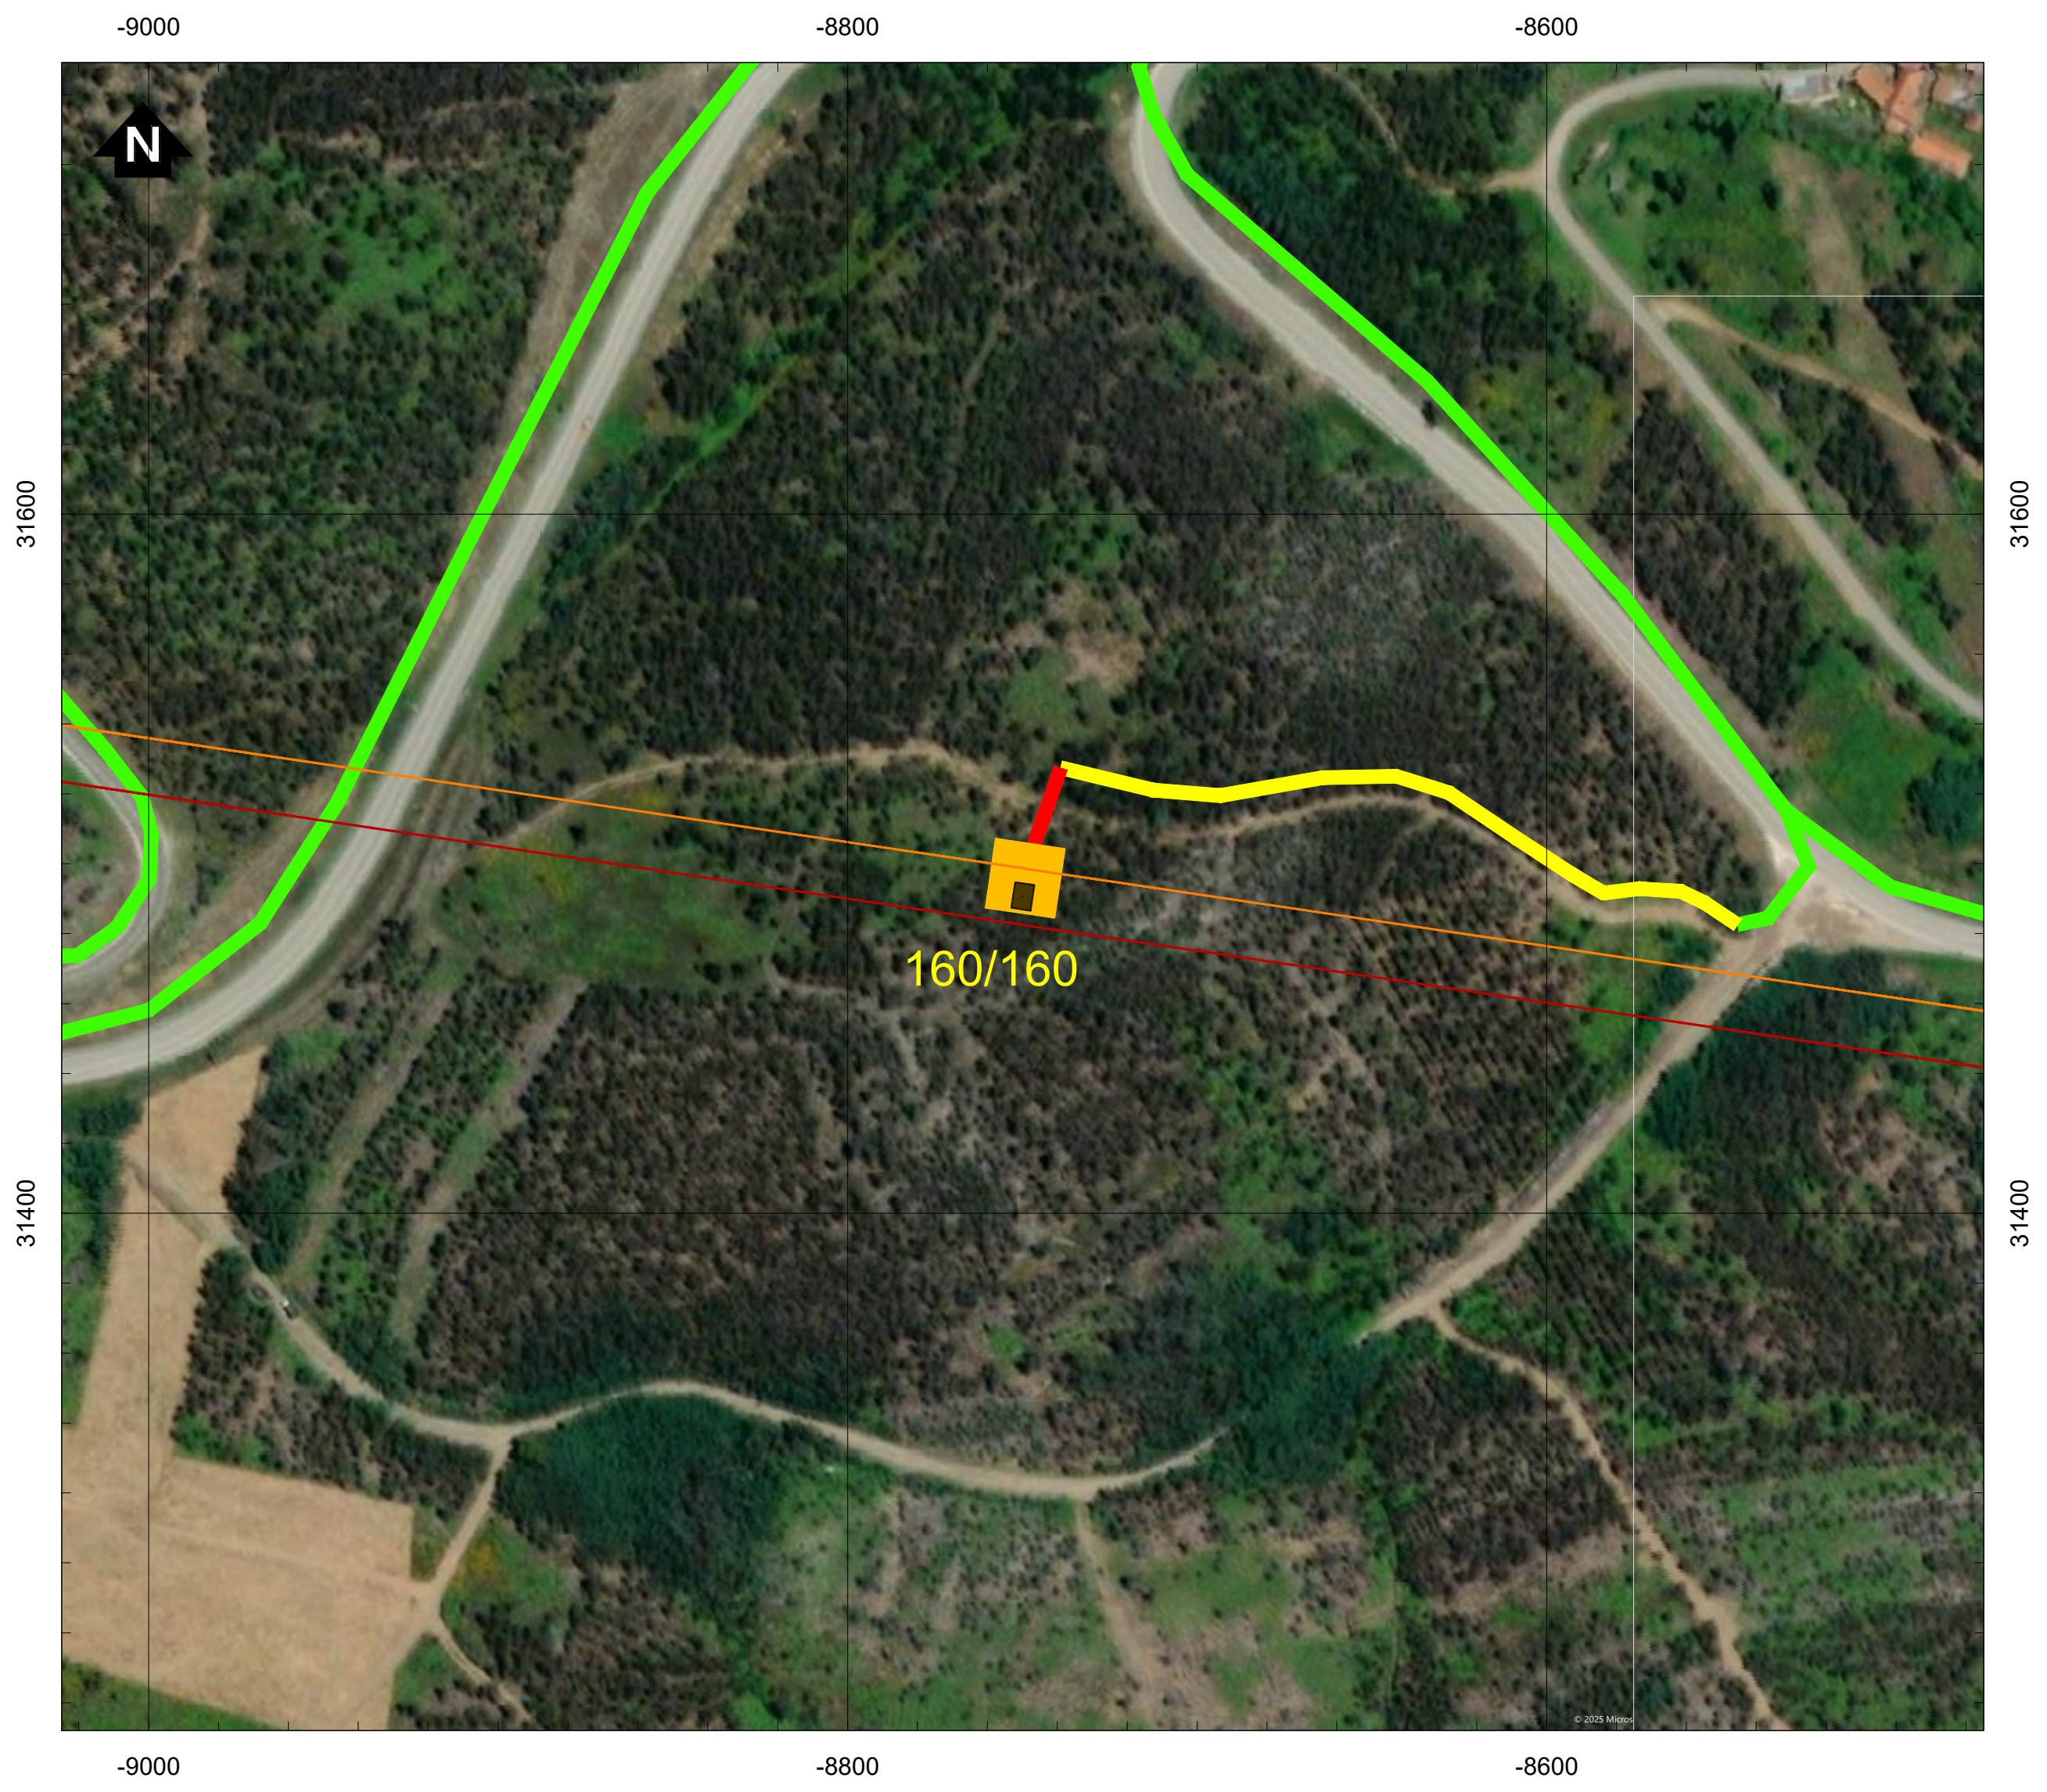

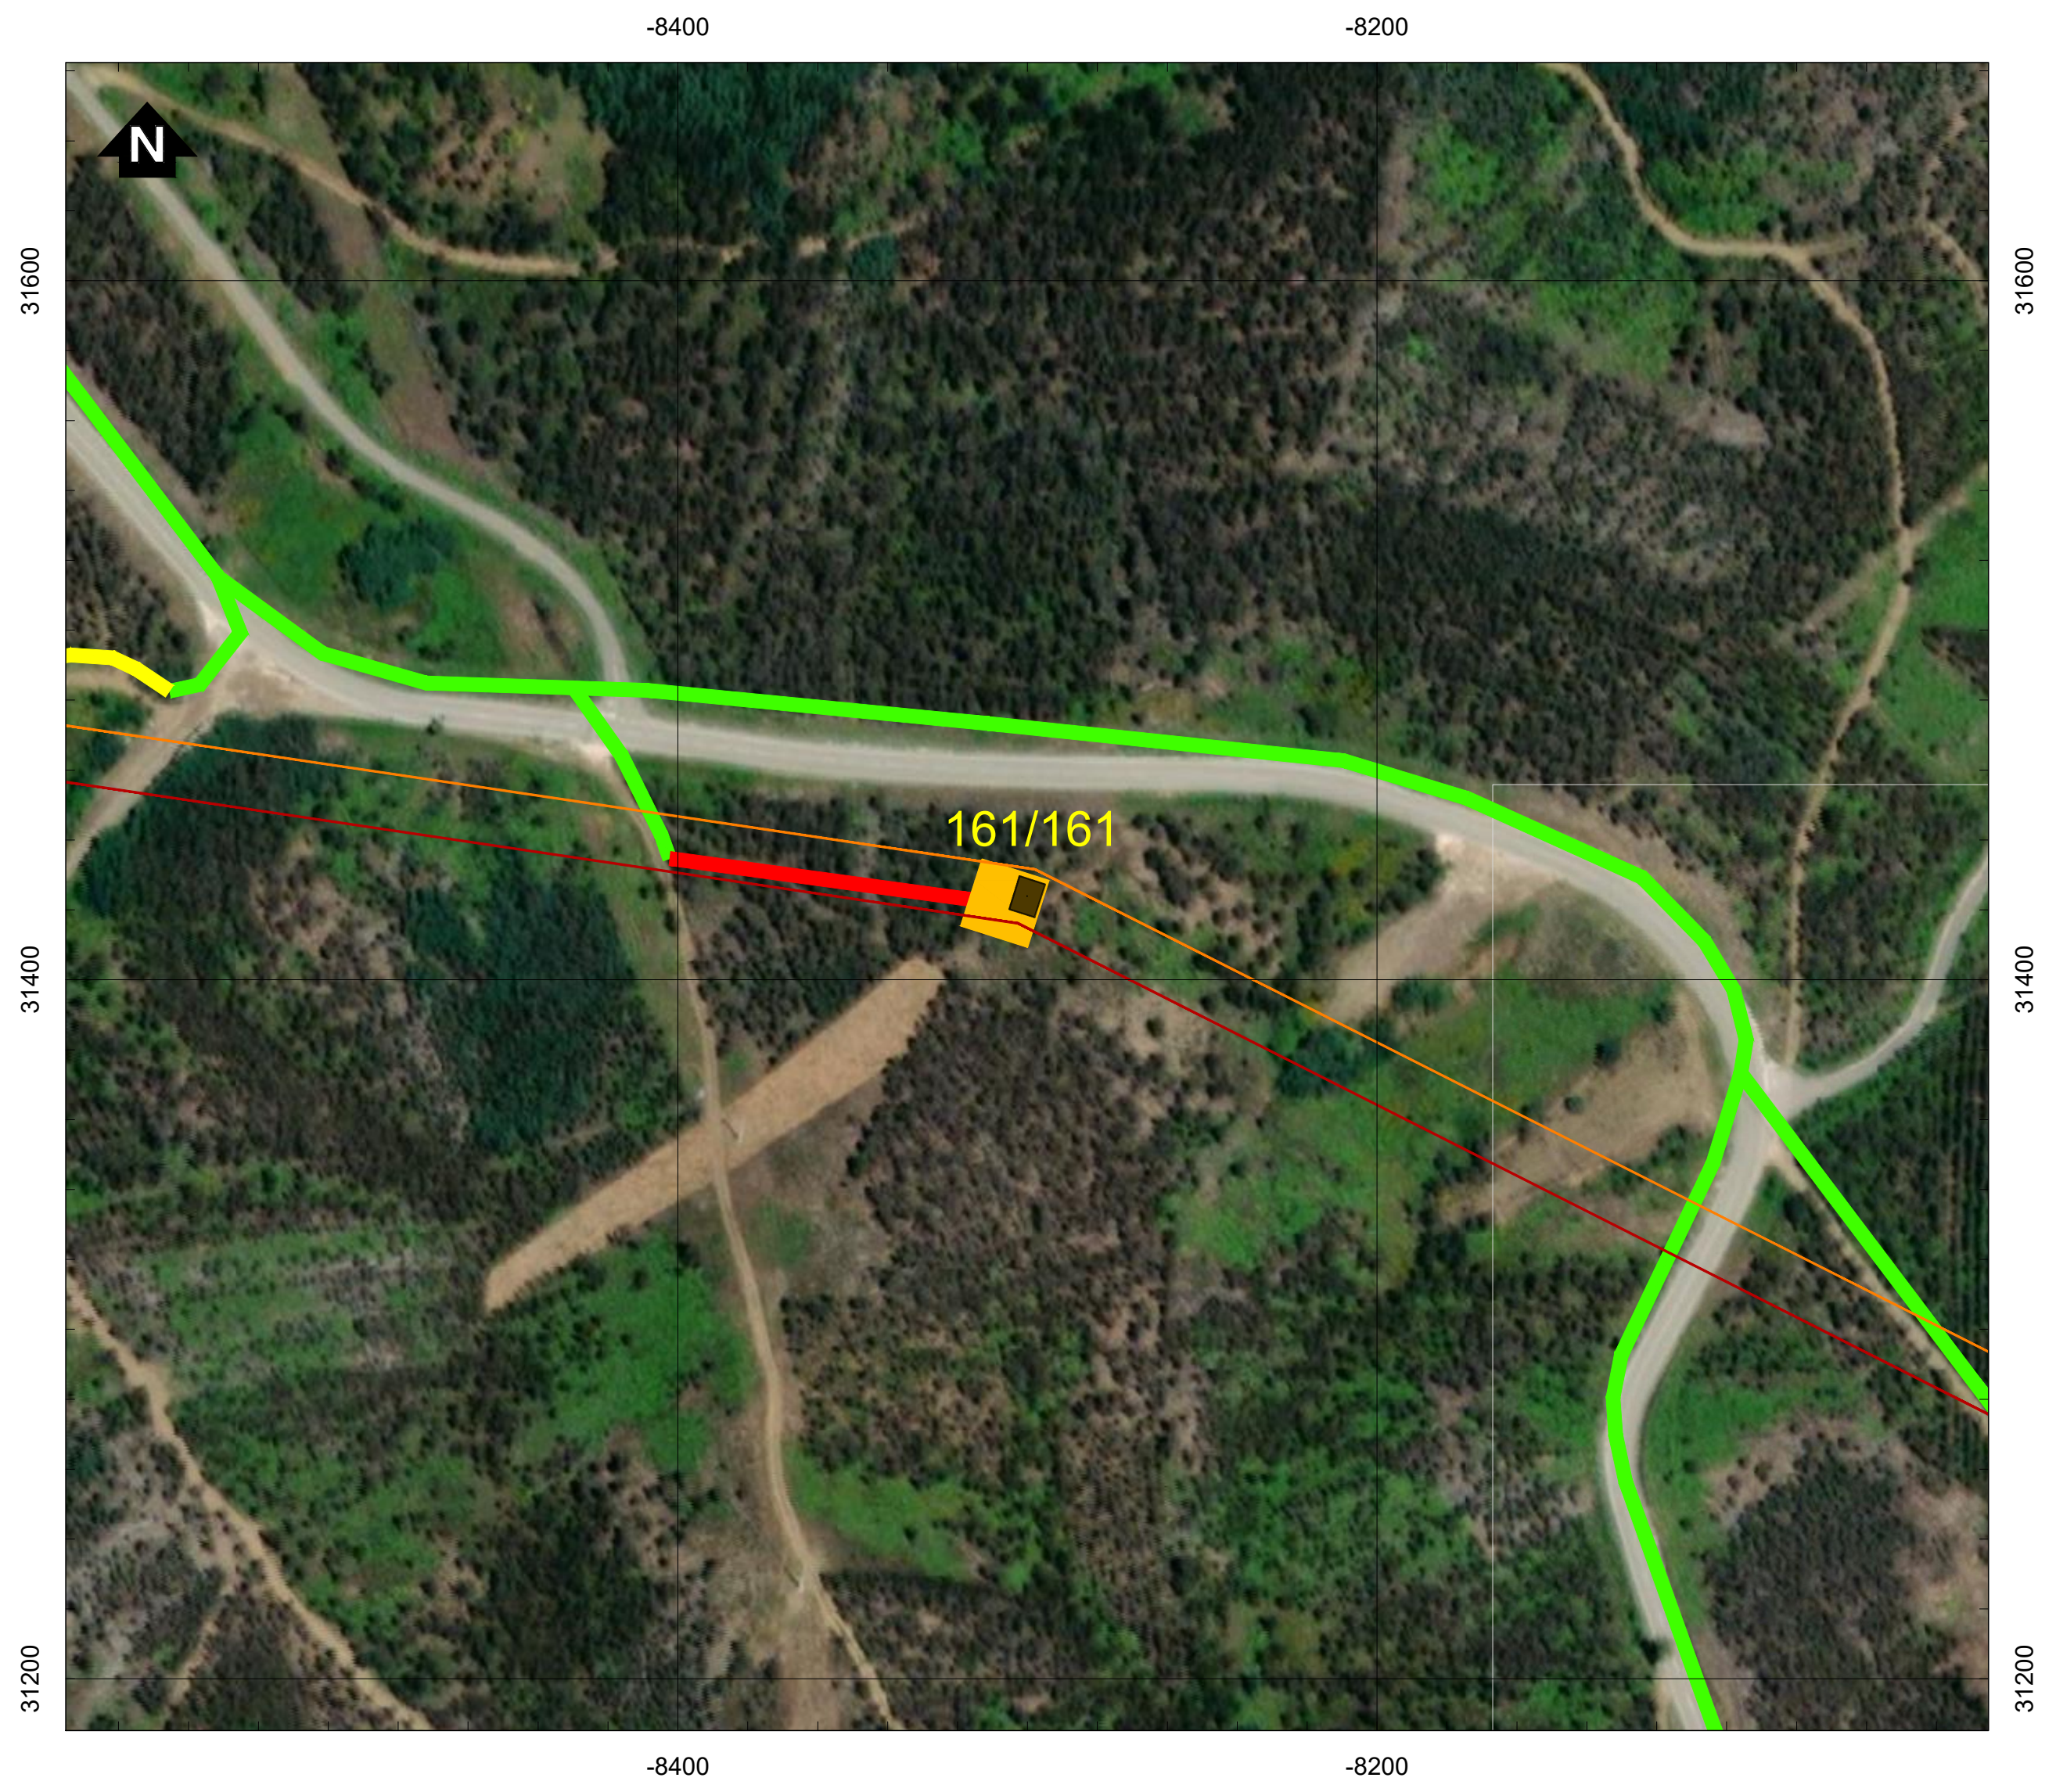

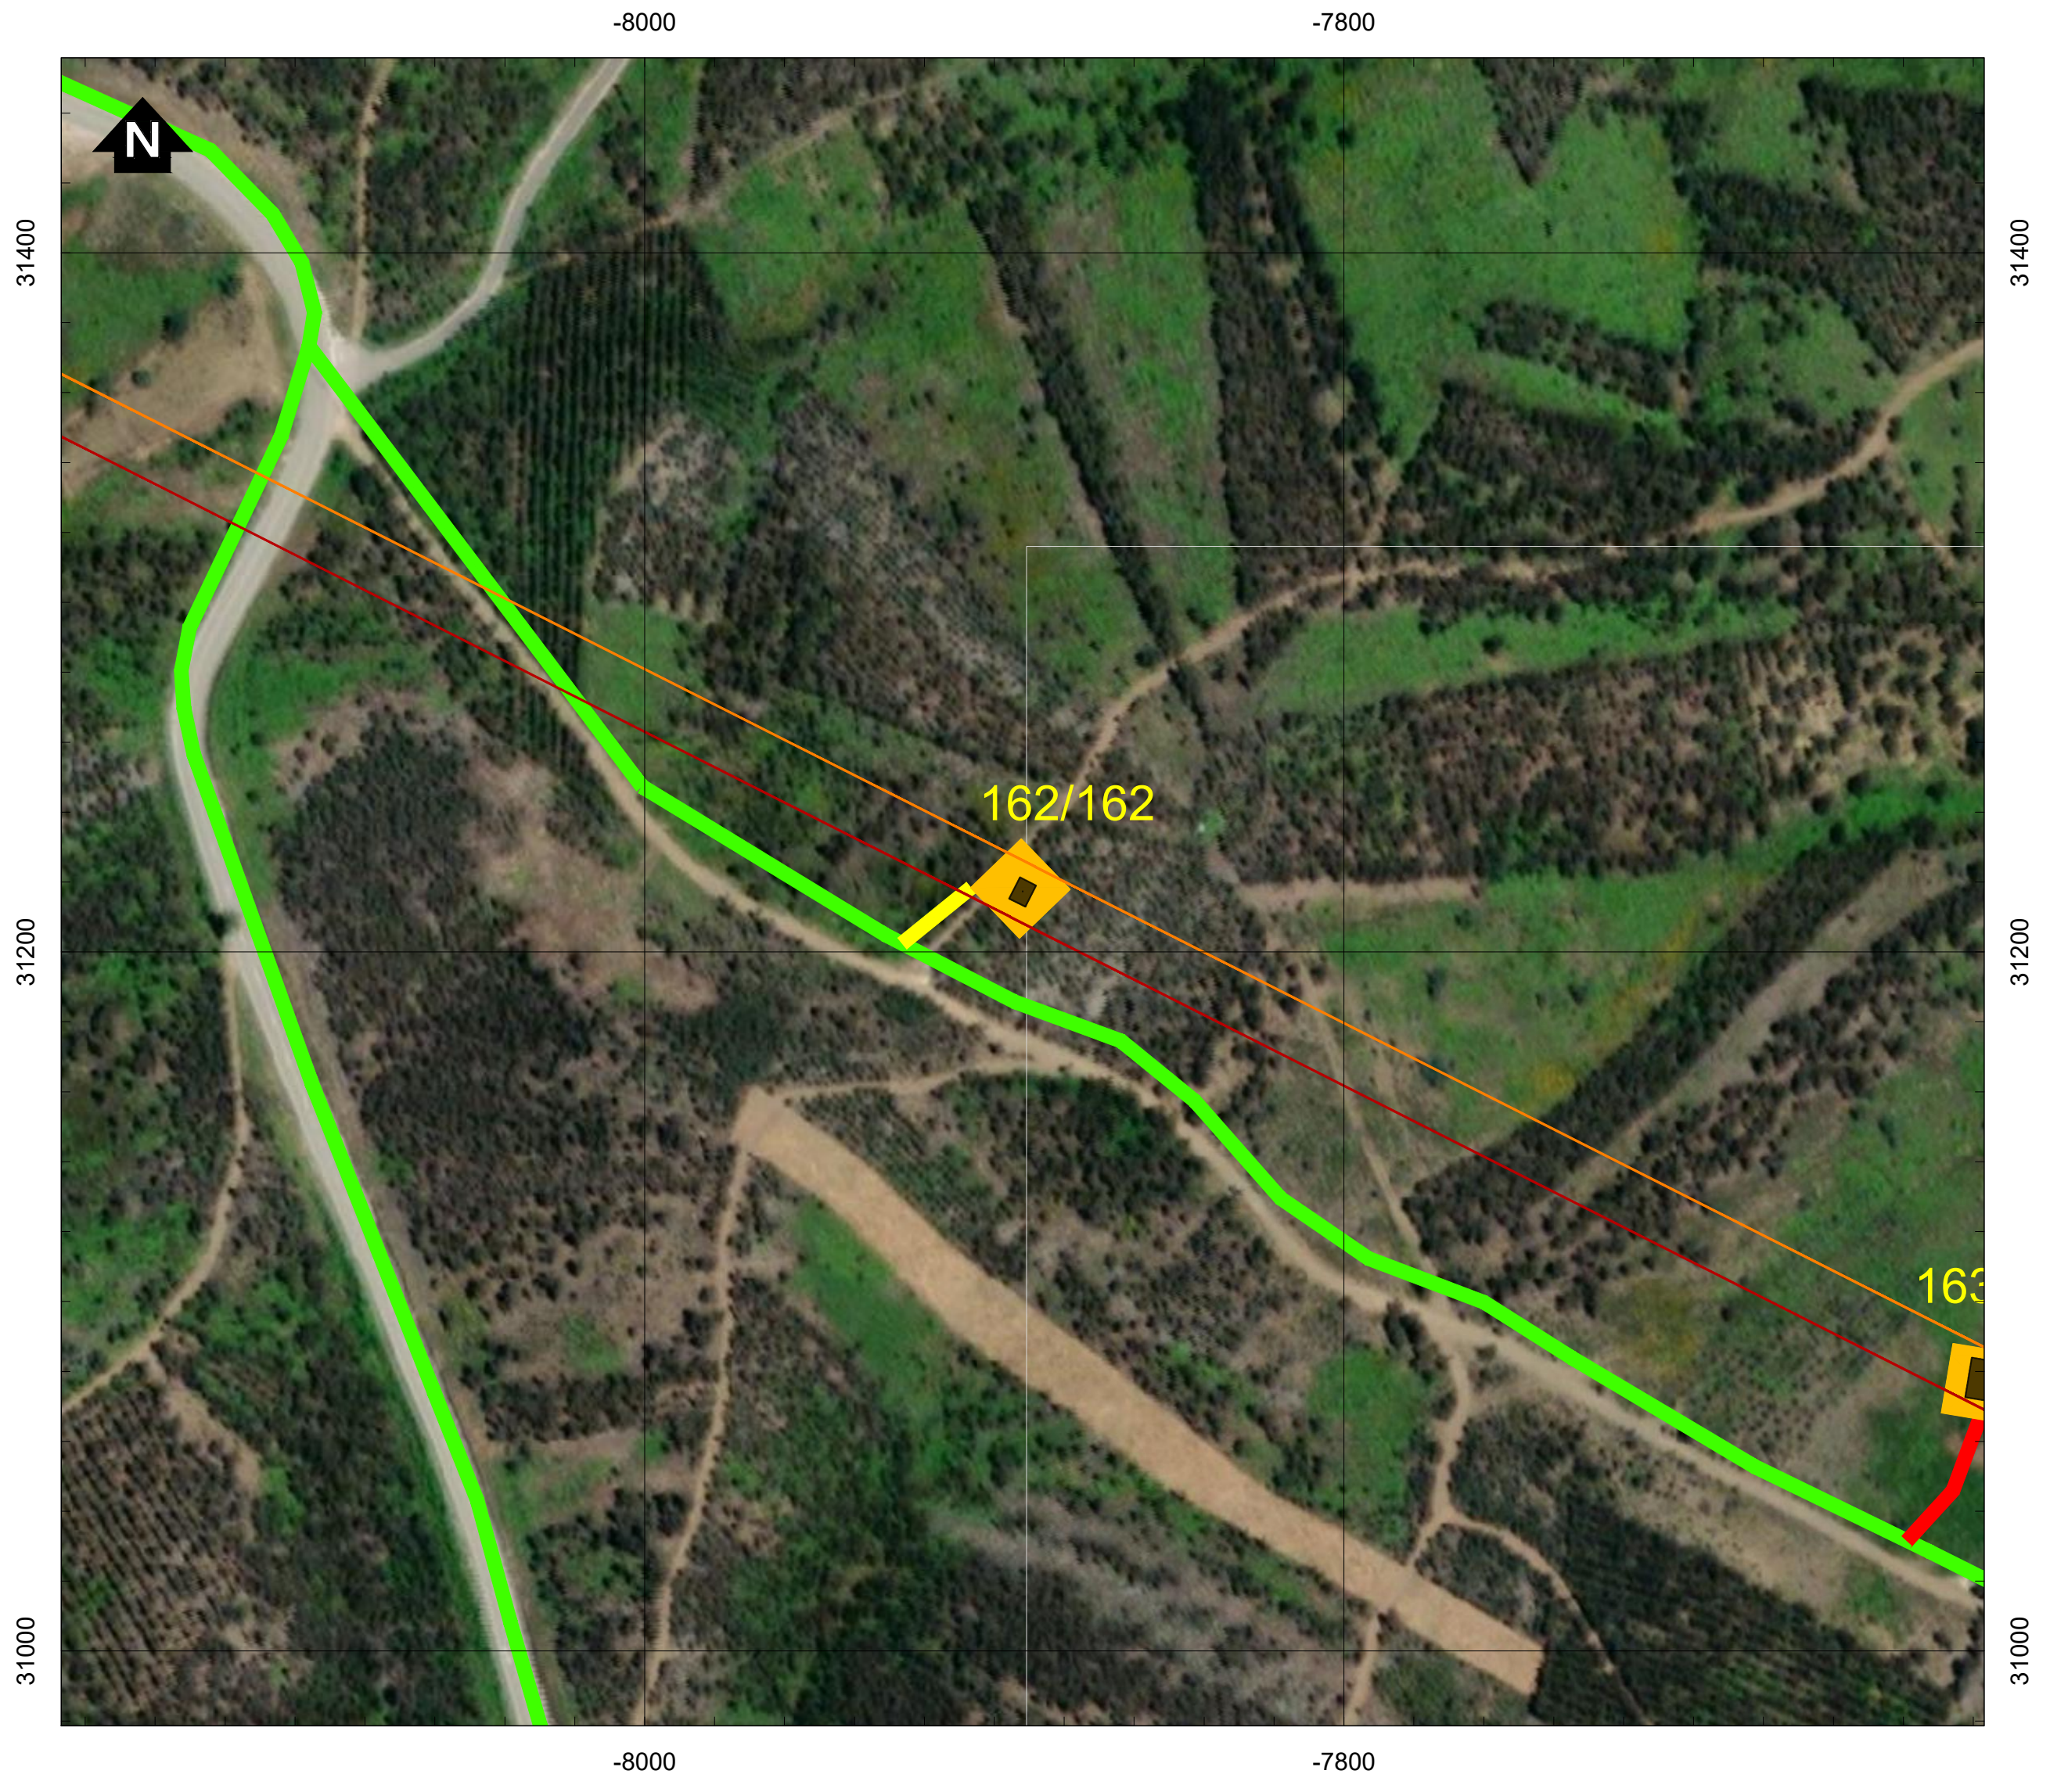

Simbologia

- ⌞⌟ Concelhos

Projeto em avaliação

Linhas a construir

- 🟥 Linha Abrantes - Bodiosa, a 400kV (LABT.BA)
- 🟧 Linha Abrantes - Paraimo, a 400kV (LABT.PI)

Linhas a Existentes a Modificar

- 🟪 Linha Bodiosa - Paraimo 1, a 400kV (LBA.PI1)
- 🟩 Linha Penela - Tábua, a 220kV (LPNL.TBA)

Apoios

- ■ Área Permanente - Apoios Novos
- ● Existentes (a desmontar)
- 🟦 Área Permanente - Apoios Existentes (a modificar)
- 🟨 Área de ocupação temporária (400 m2)

Acessos

- 🟥 Acessos a criar
- 🟨 Acessos existentes a melhorar
- 🟩 Acessos existentes

REV	DATA	RESP.	DESCRIÇÃO

REVISÃO

CLIENTE
REN

PROJETO
ESTUDO DE IMPACTE AMBIENTAL DA
LINHA DUPLA ABRANTES - ZONA DE ANADIA, A 400KV

Green by FUTURE

DESIGNAÇÃO
IMPLANTAÇÃO DO PROJETO (À ESCALA 1:2000)

		ESCALAS	DESENHO Nº	FOLHA	REVISÃO
RESP.	Cristina Reis	1:2000	2A	18/39	
CO-AUTOR	Bruno Machado				
DATA	Julho 2025		FICHEIRO	D2A_W24006_001_Implantação_1-2000.dwg	

Sistema de Coordenadas: ETRS 1989 Portugal TM06
Divisão Administrativa: DGTerritório - CAOP2024
Base Cartográfica: Bing Maps © 2025 Microsoft Corporation

D:\BRM\TRABALHOS\W24006_REN-Bodiosa-Paraimo\Desenho\D2A_W24006_001_Implantação_1-2000.dwg

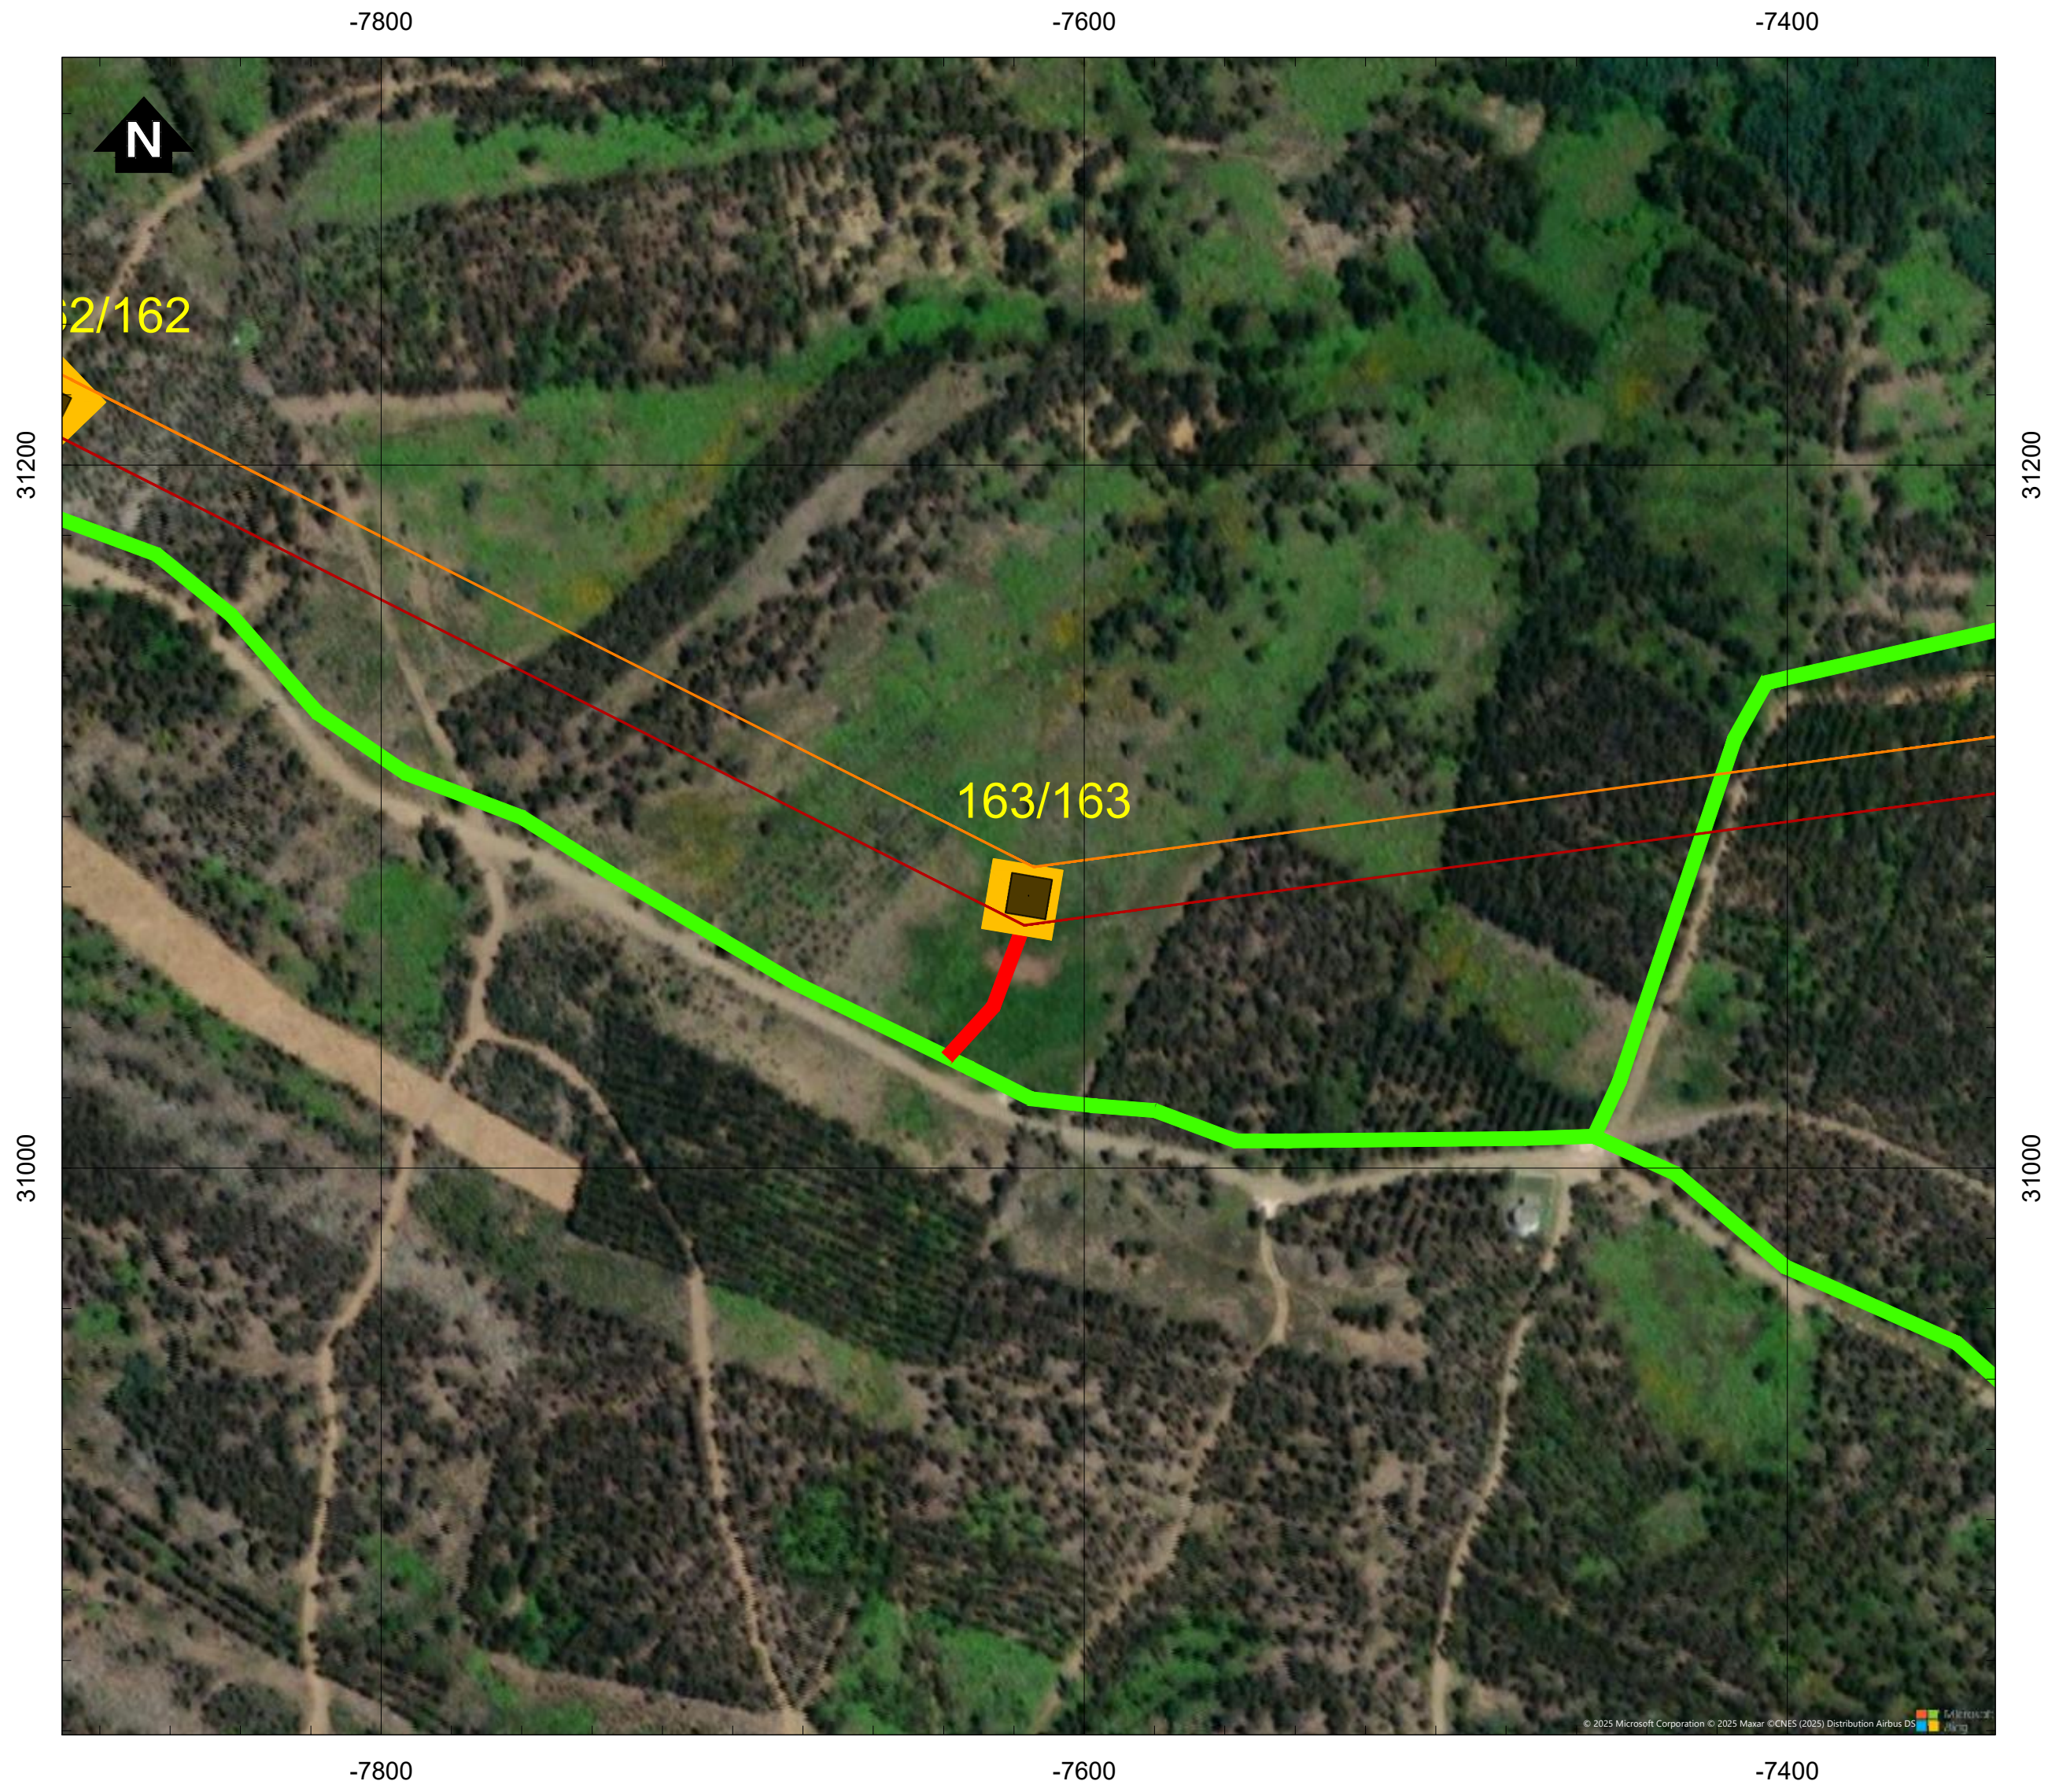

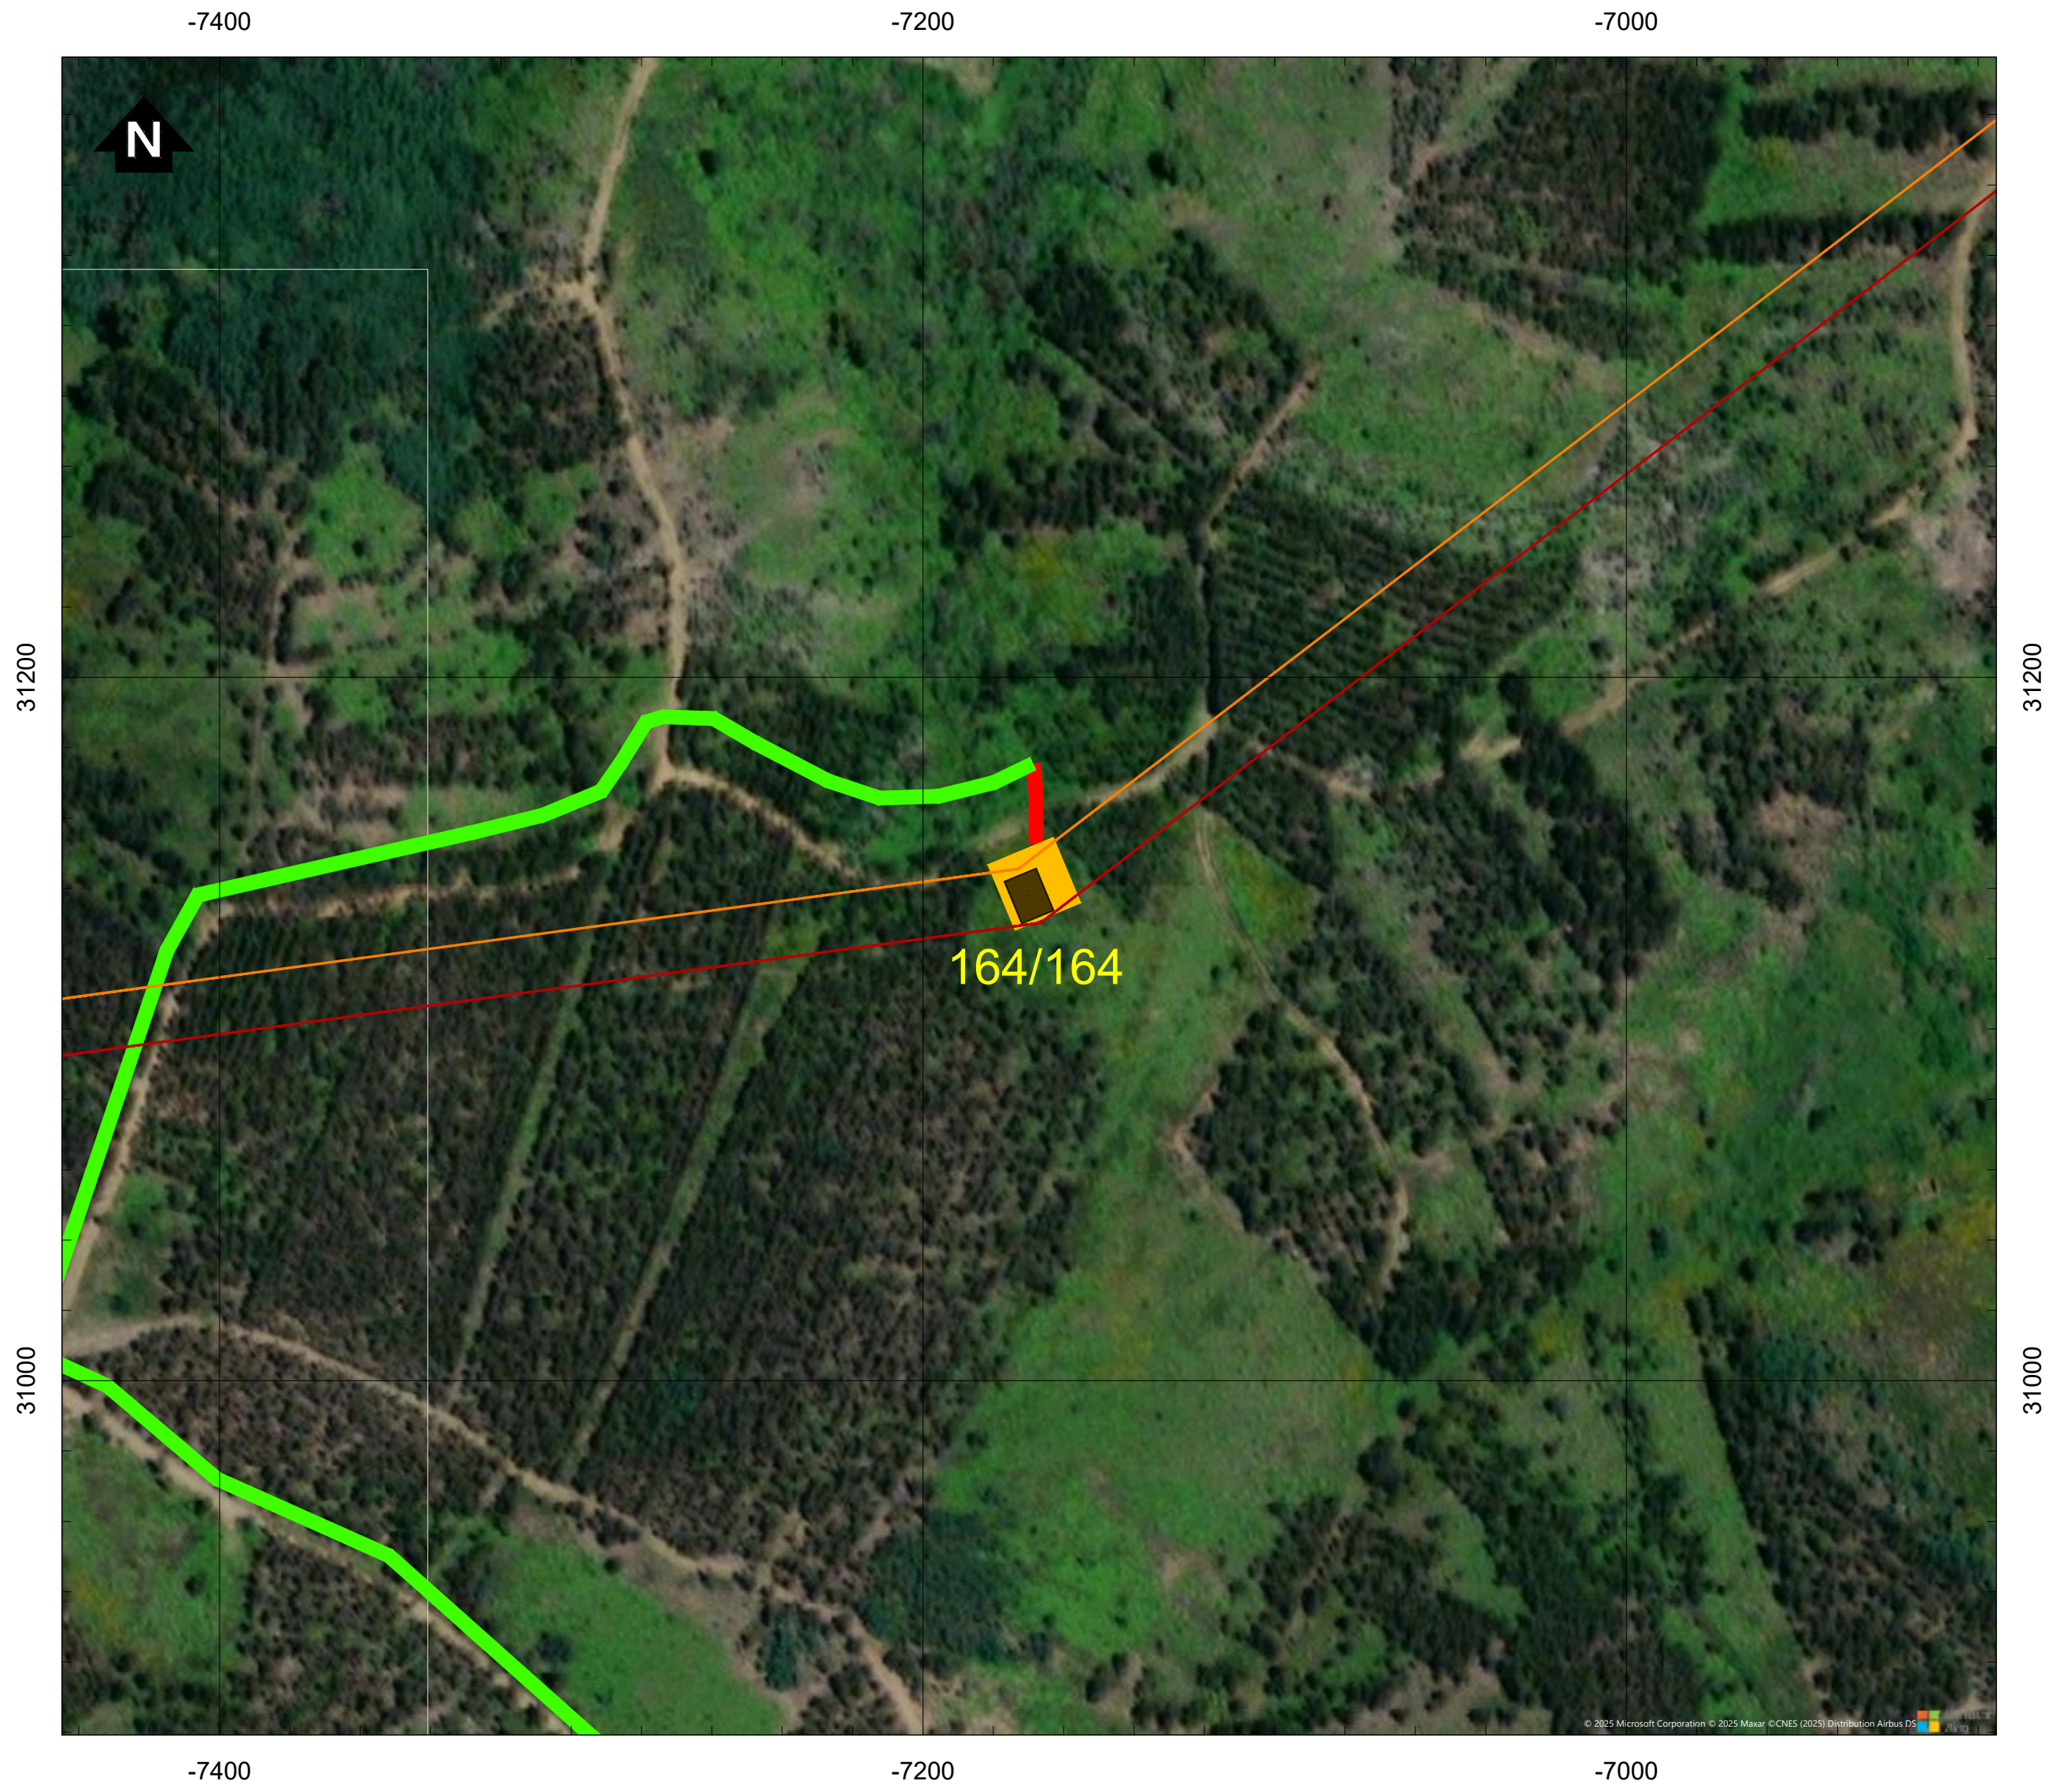

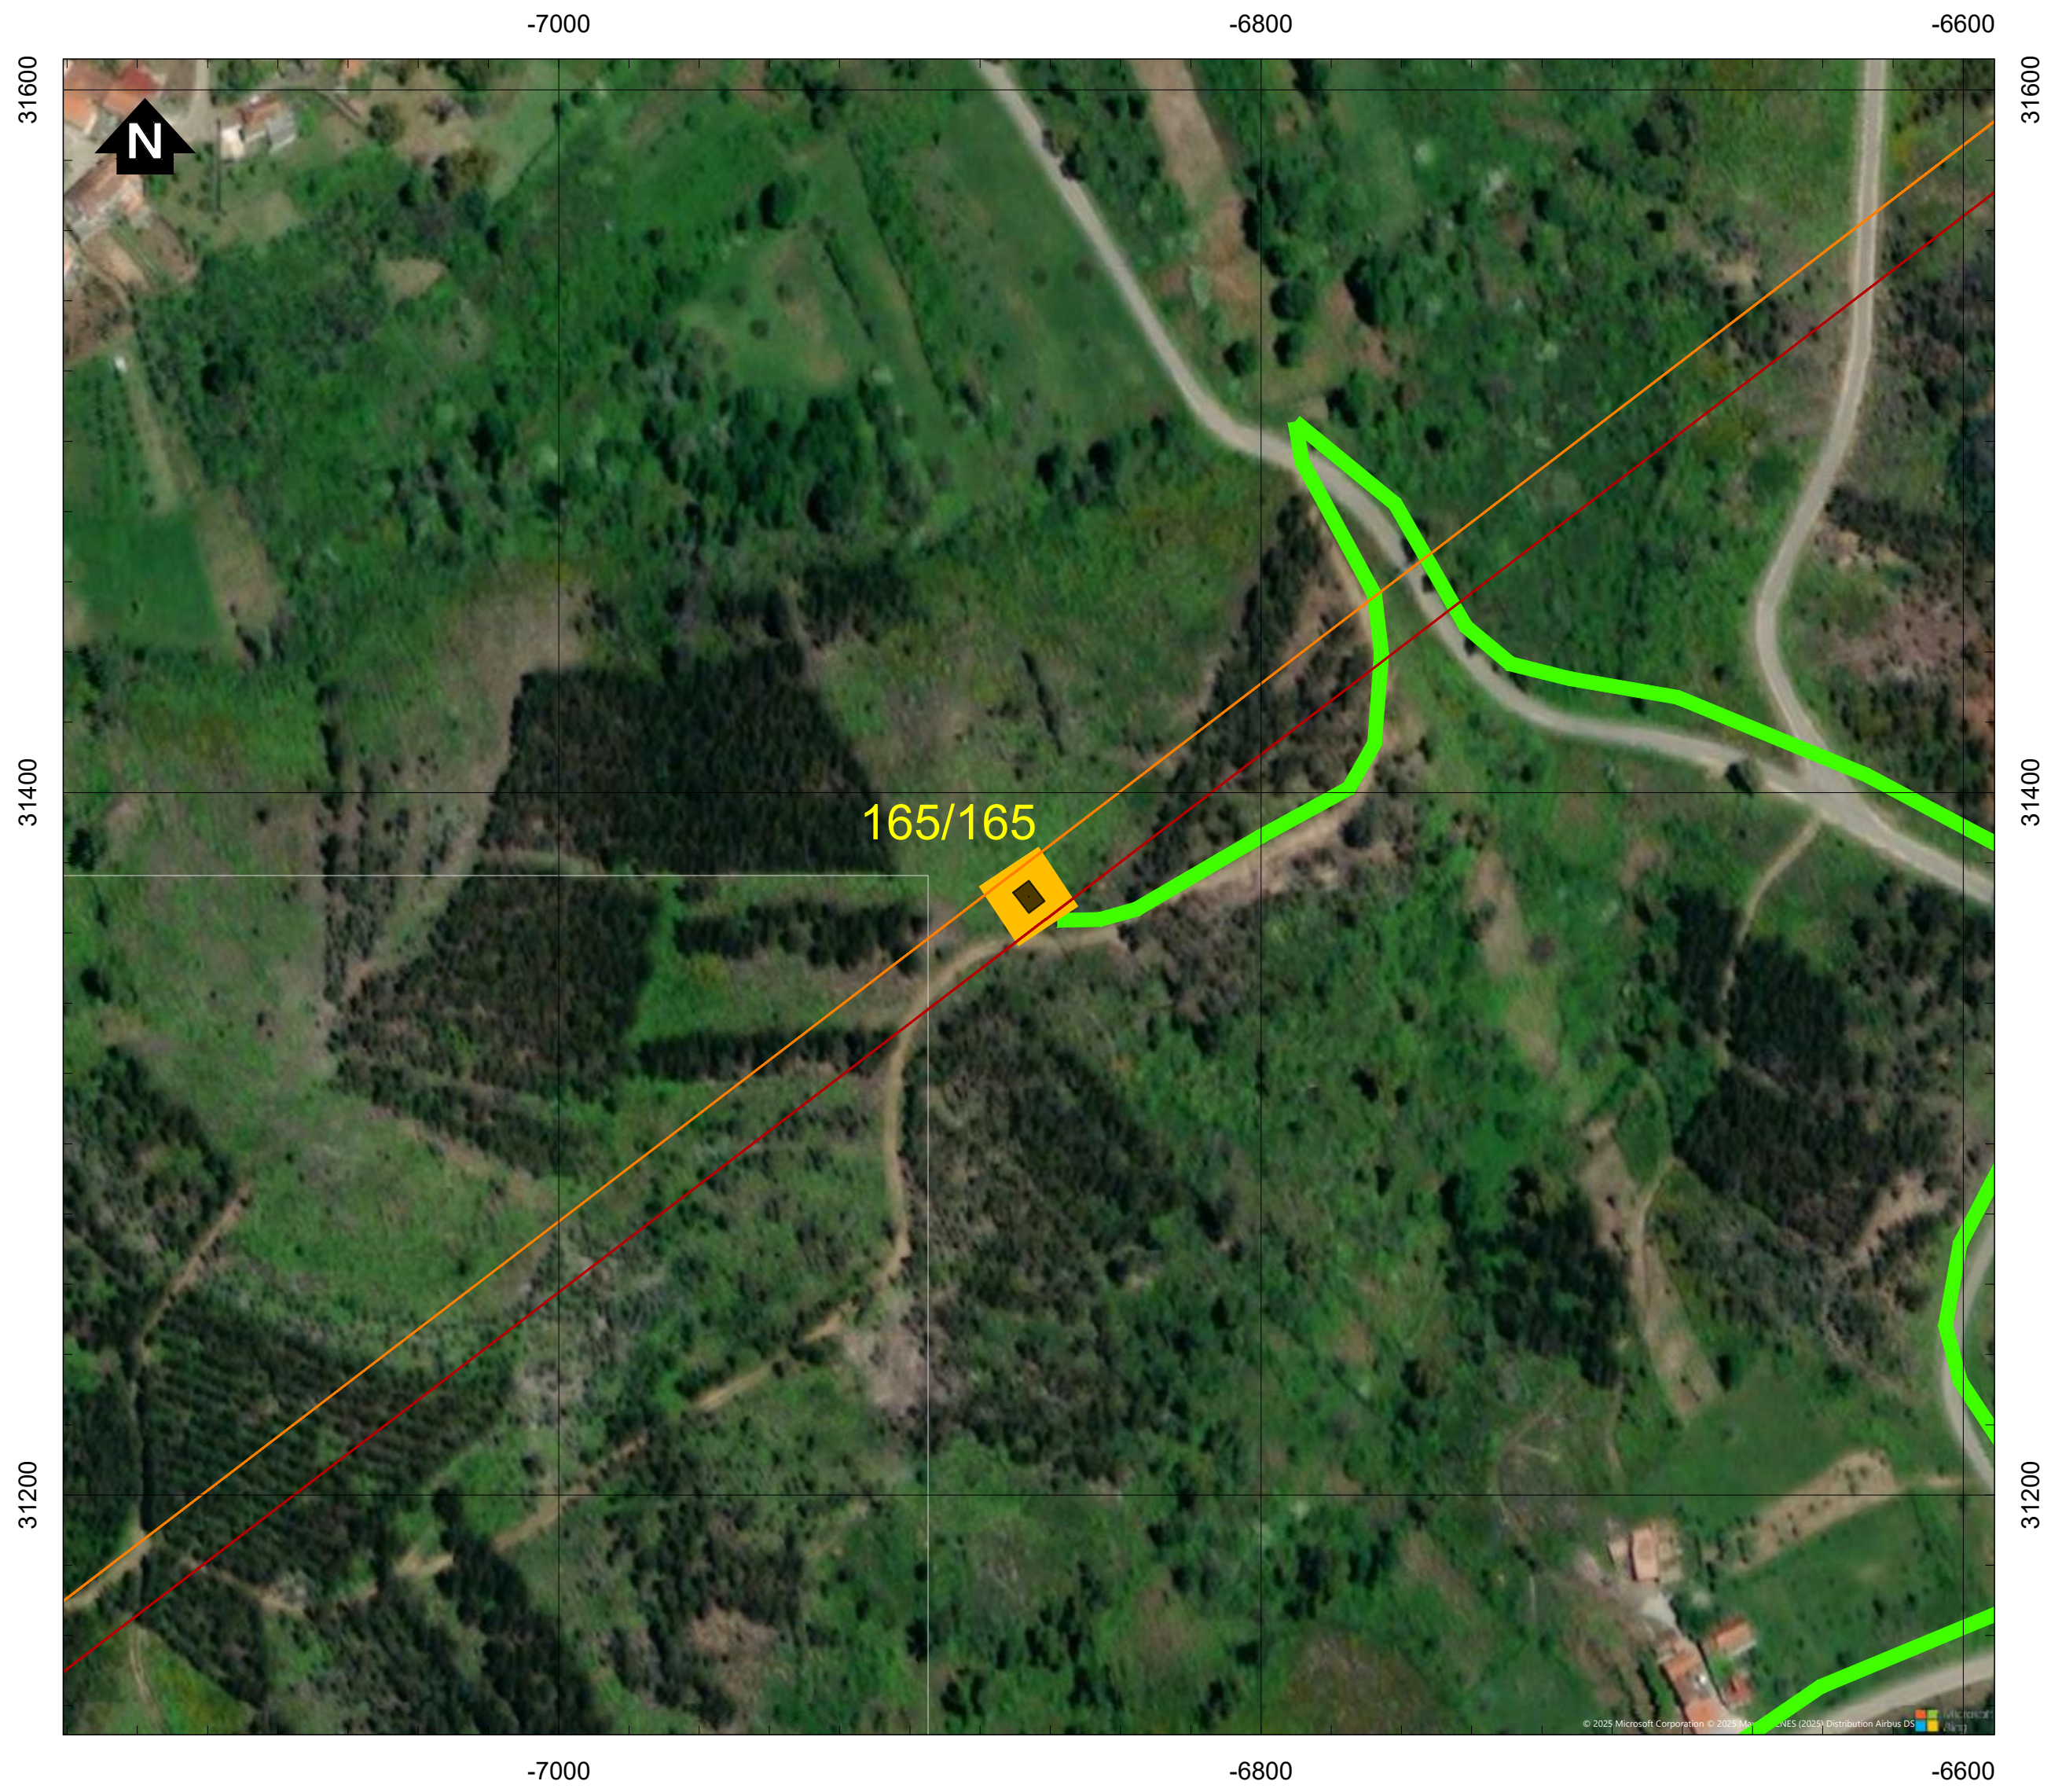

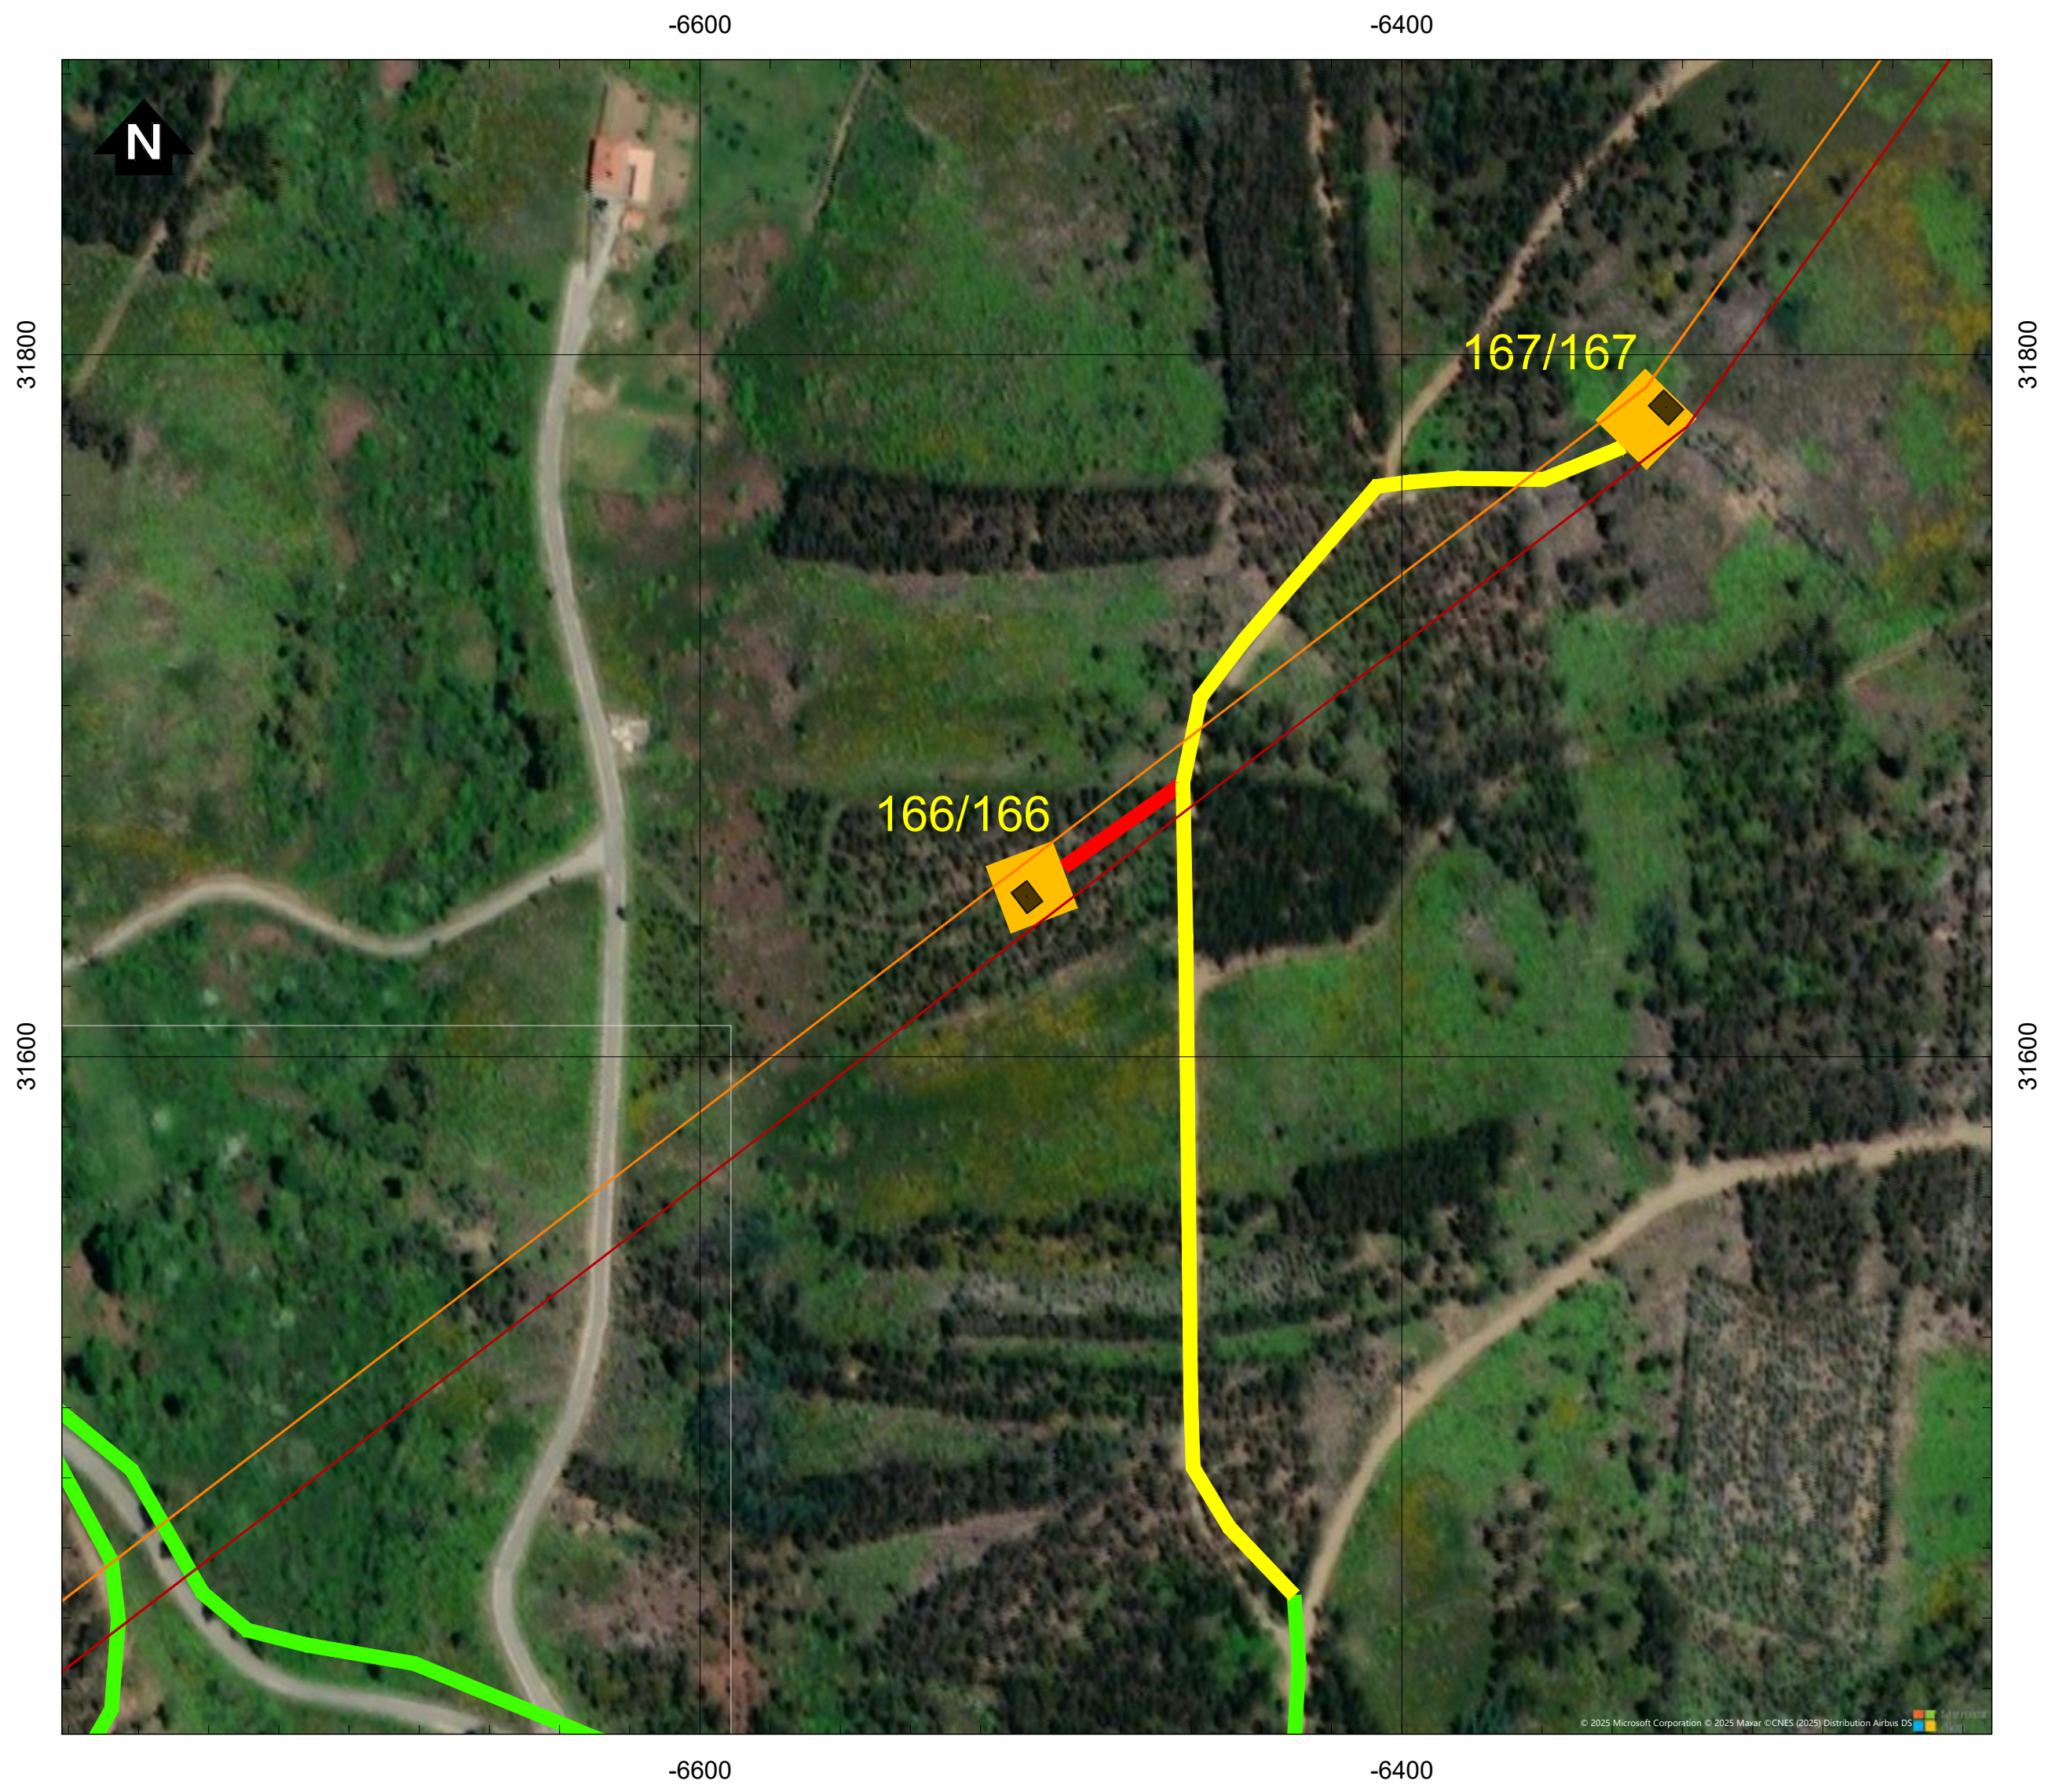

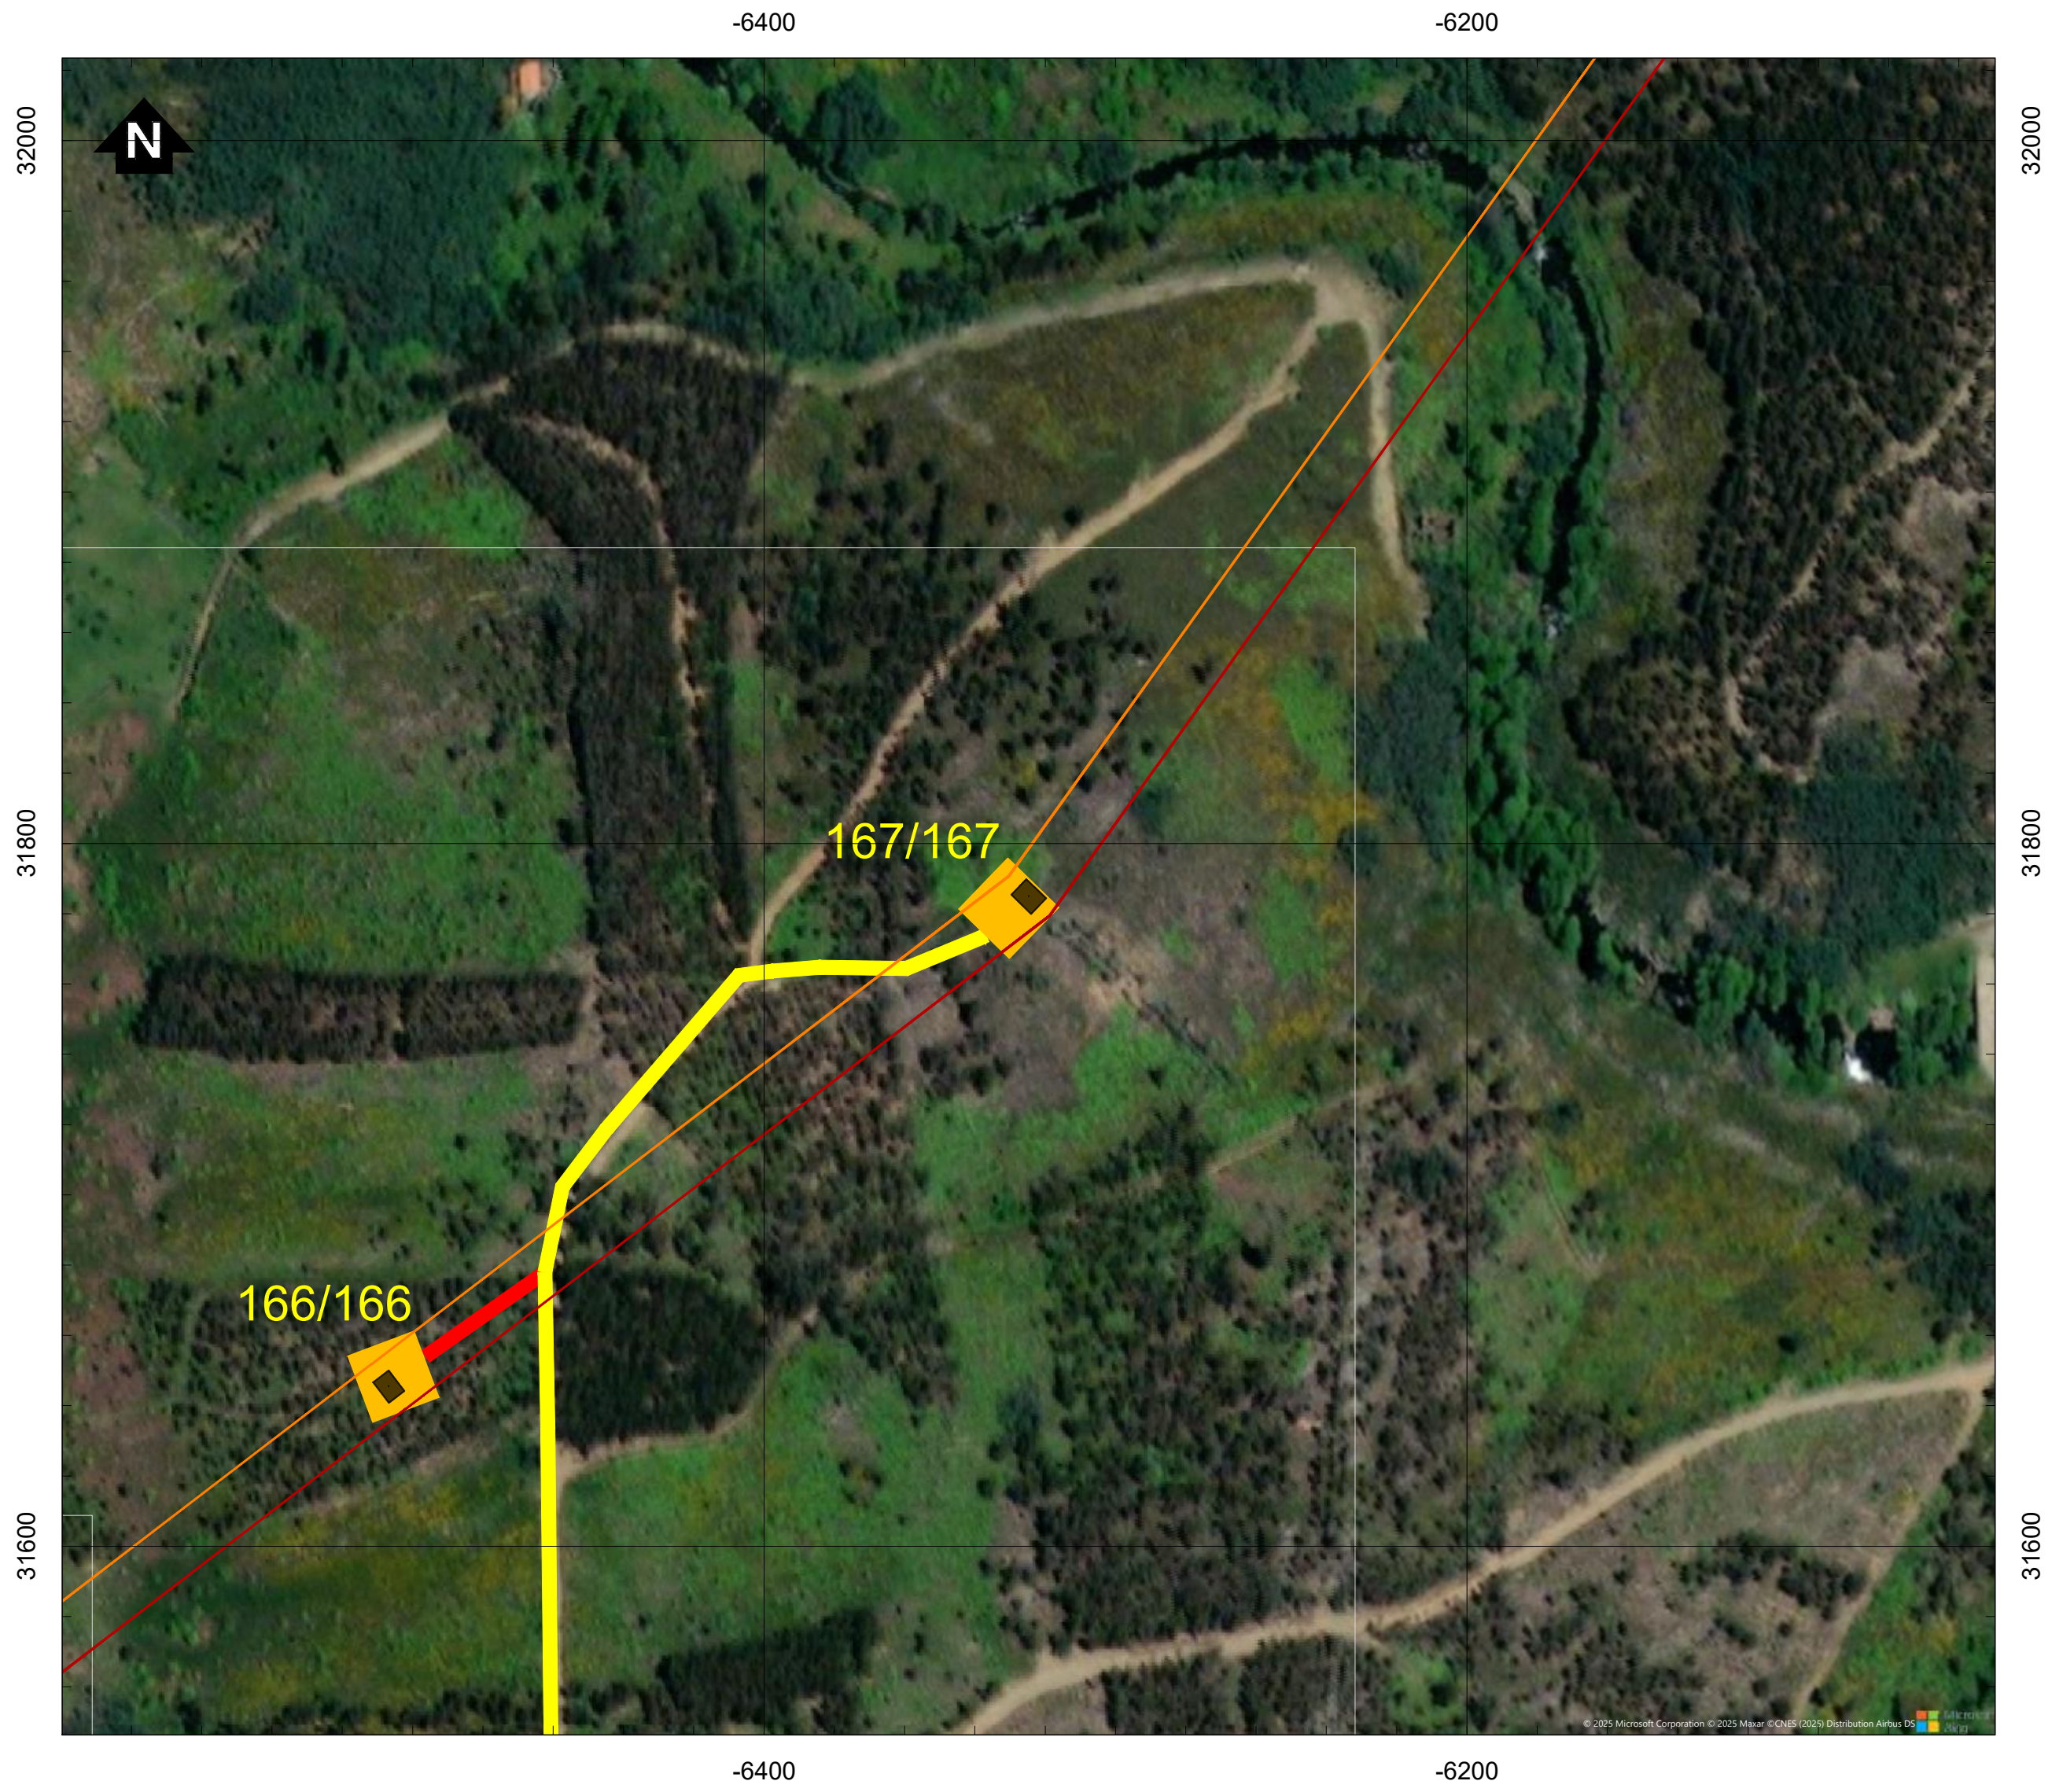

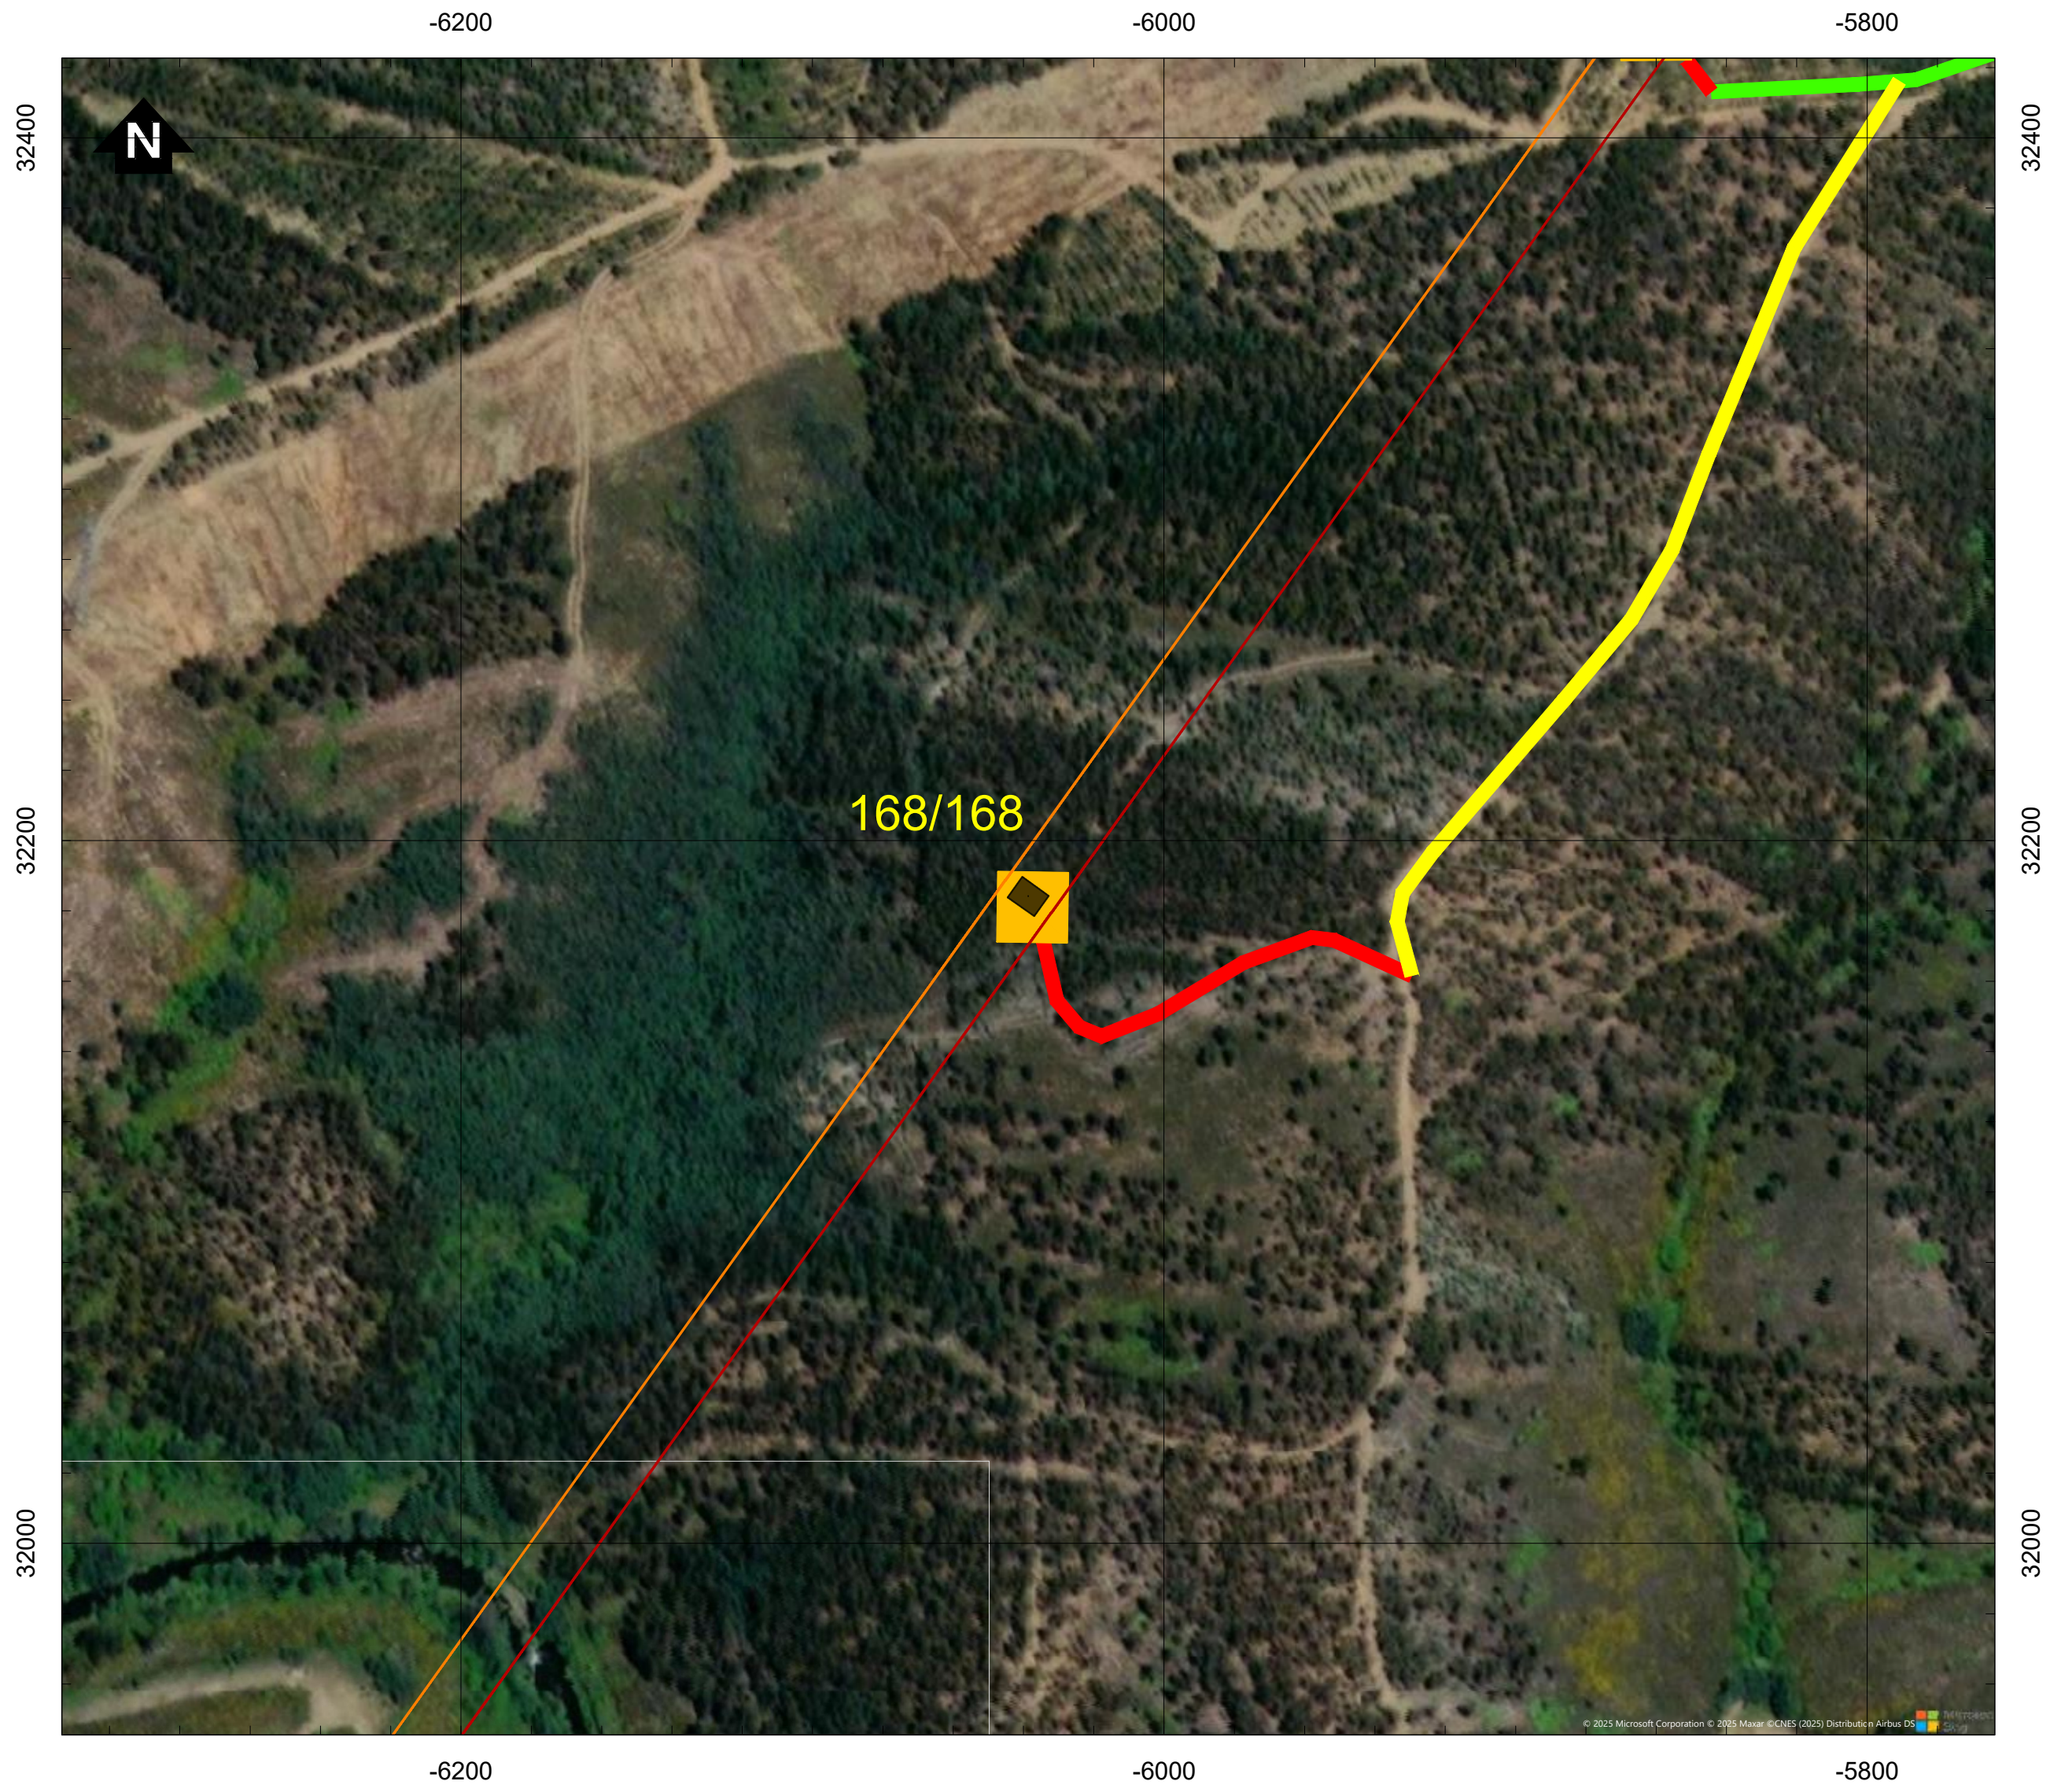

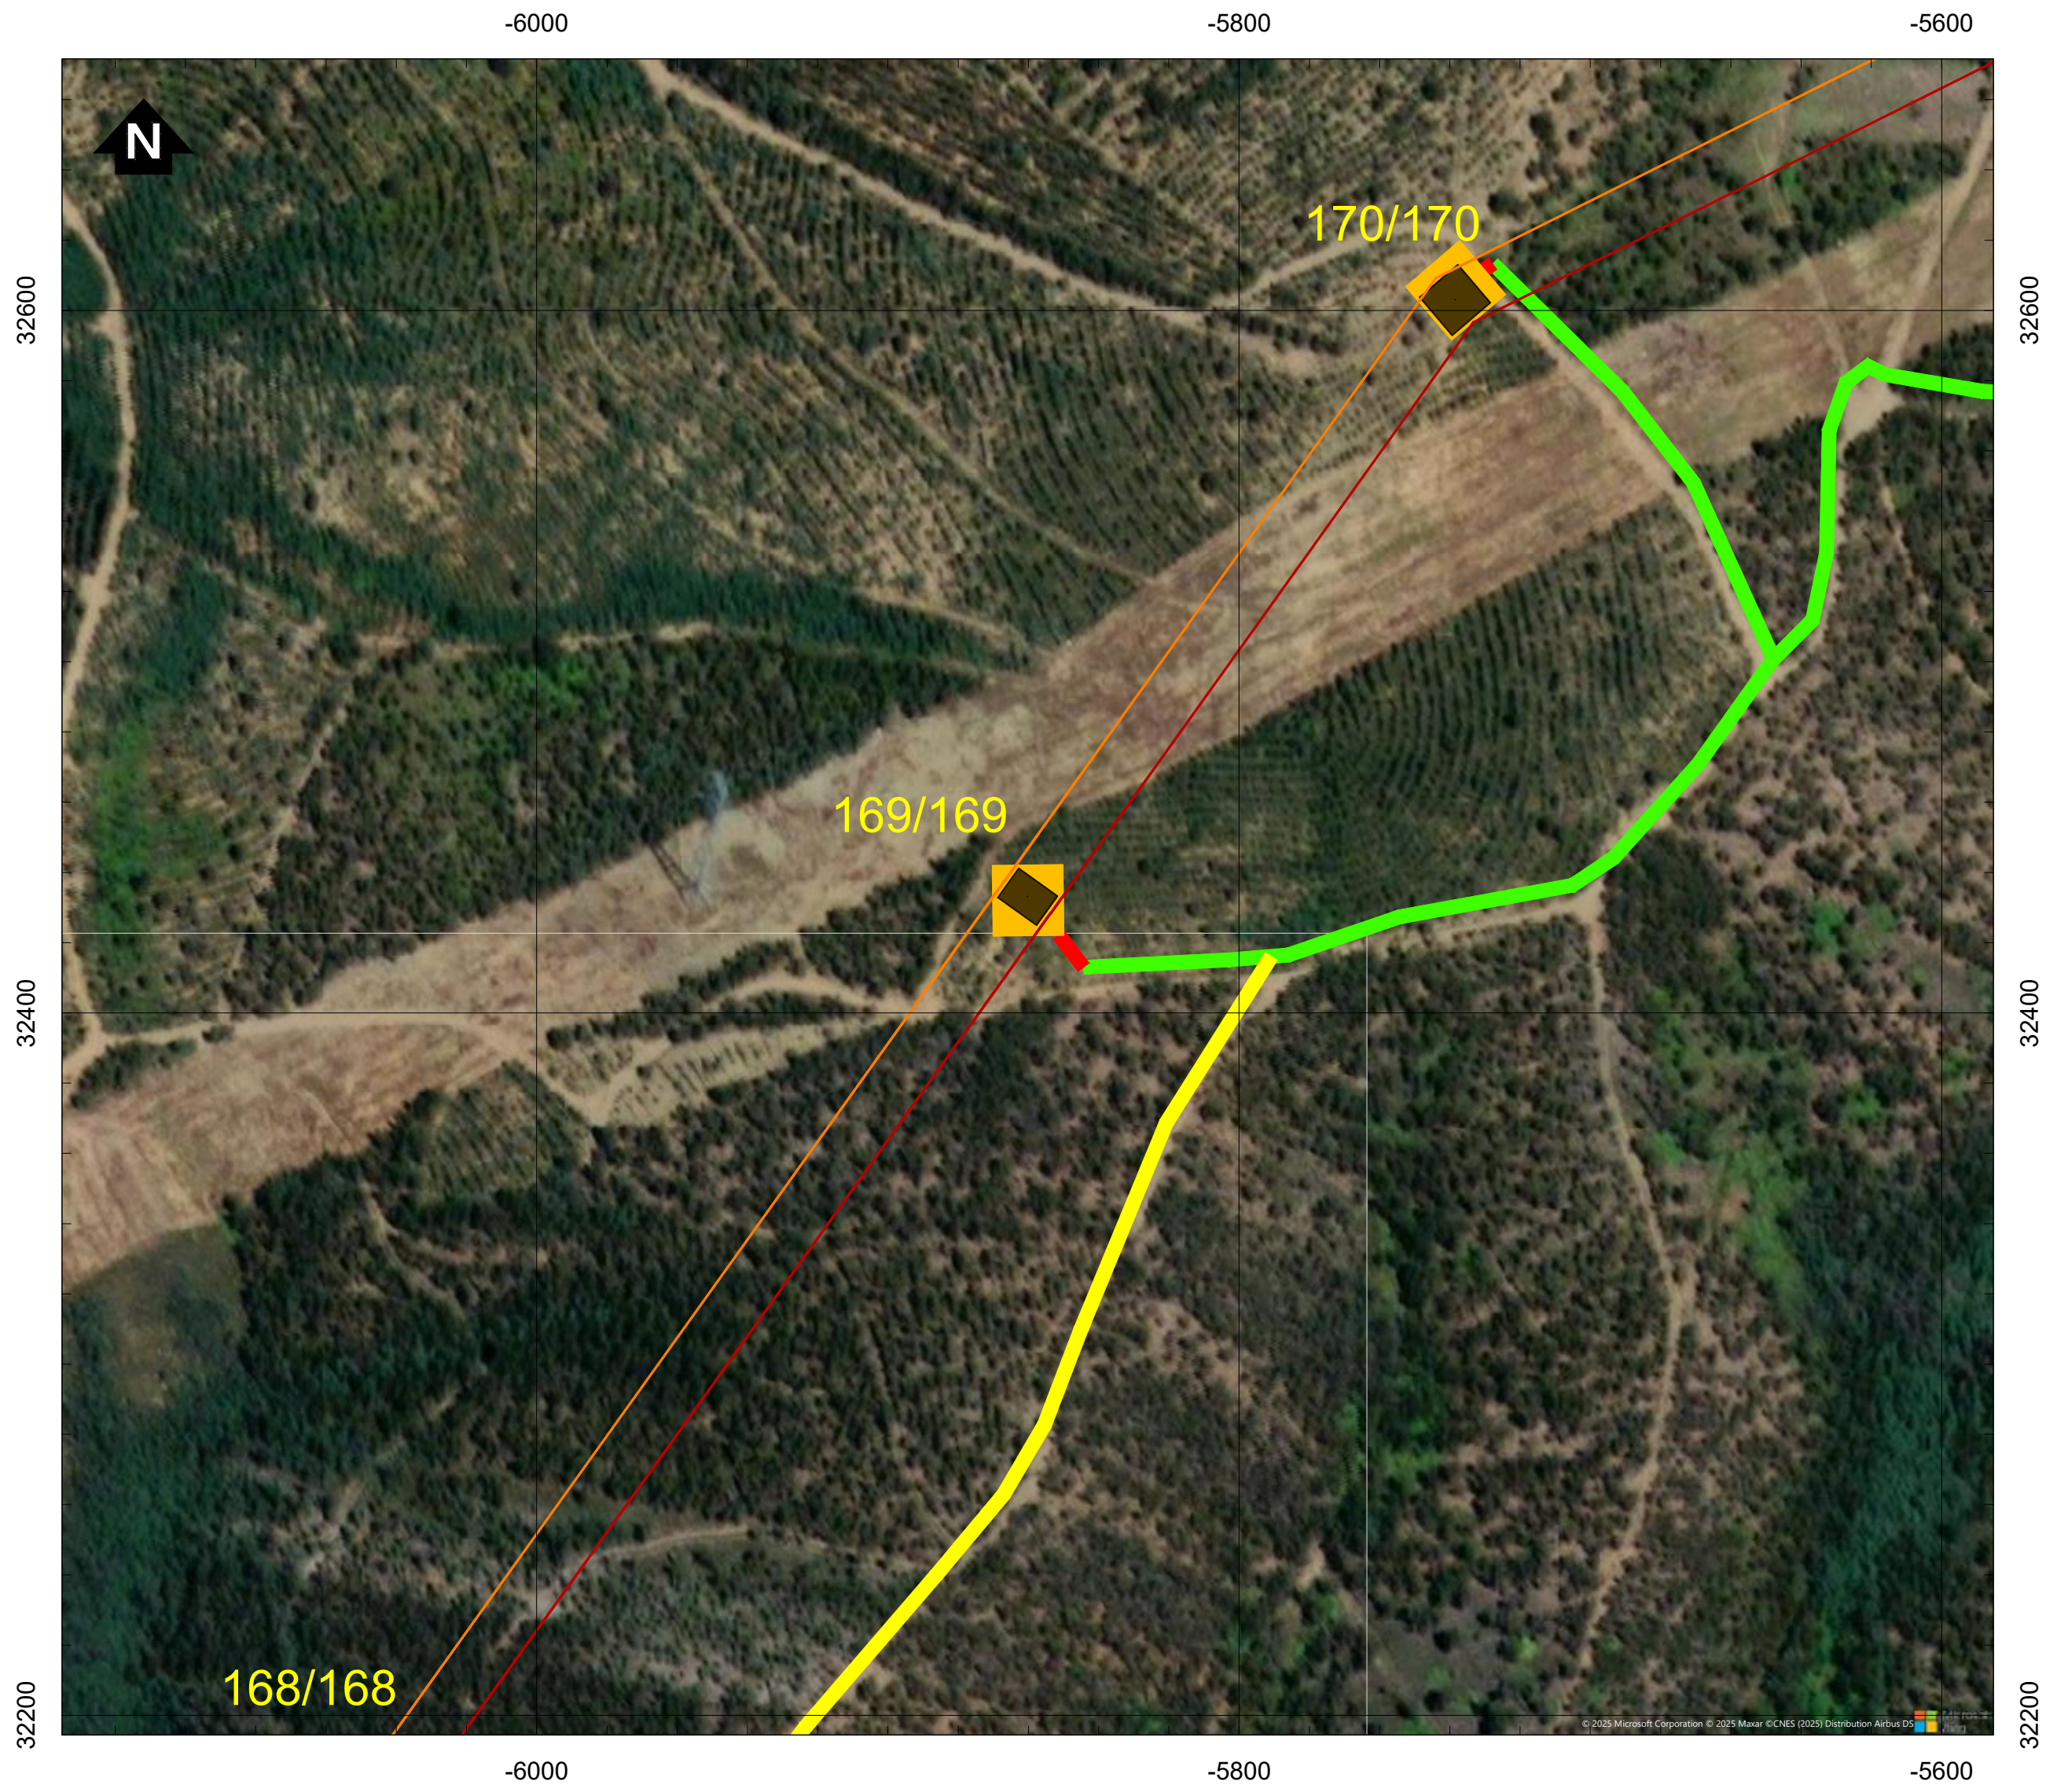

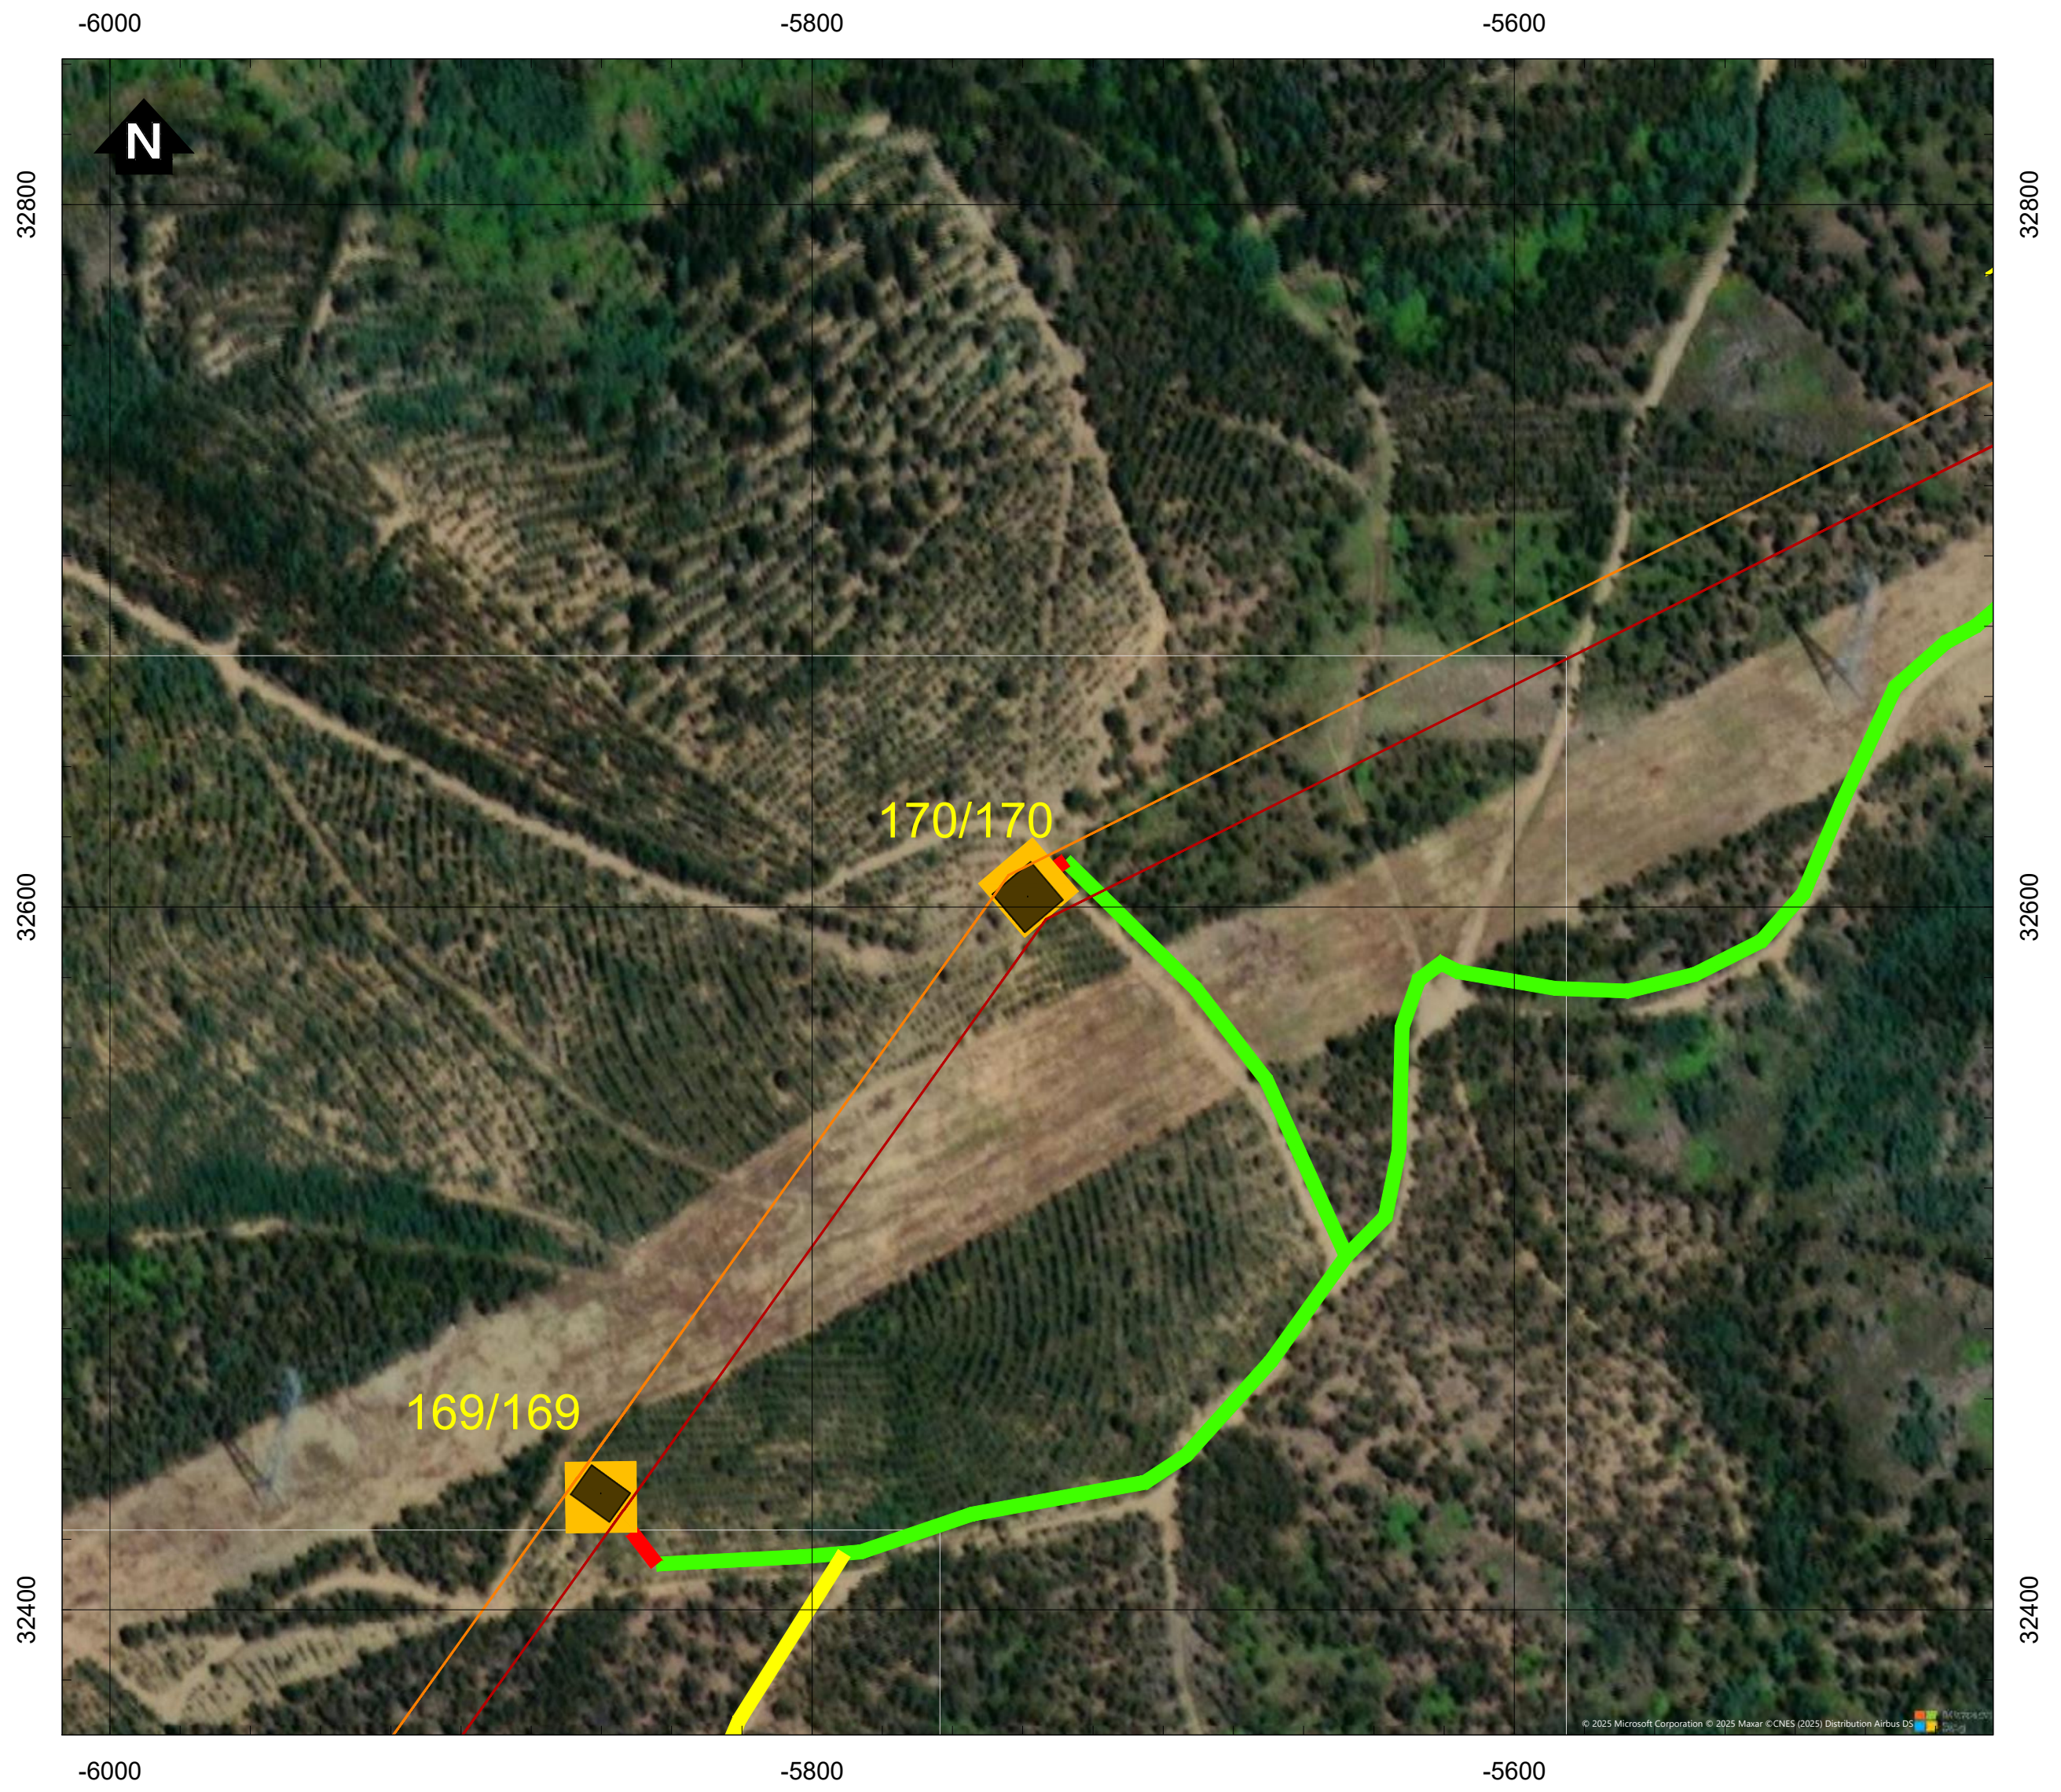

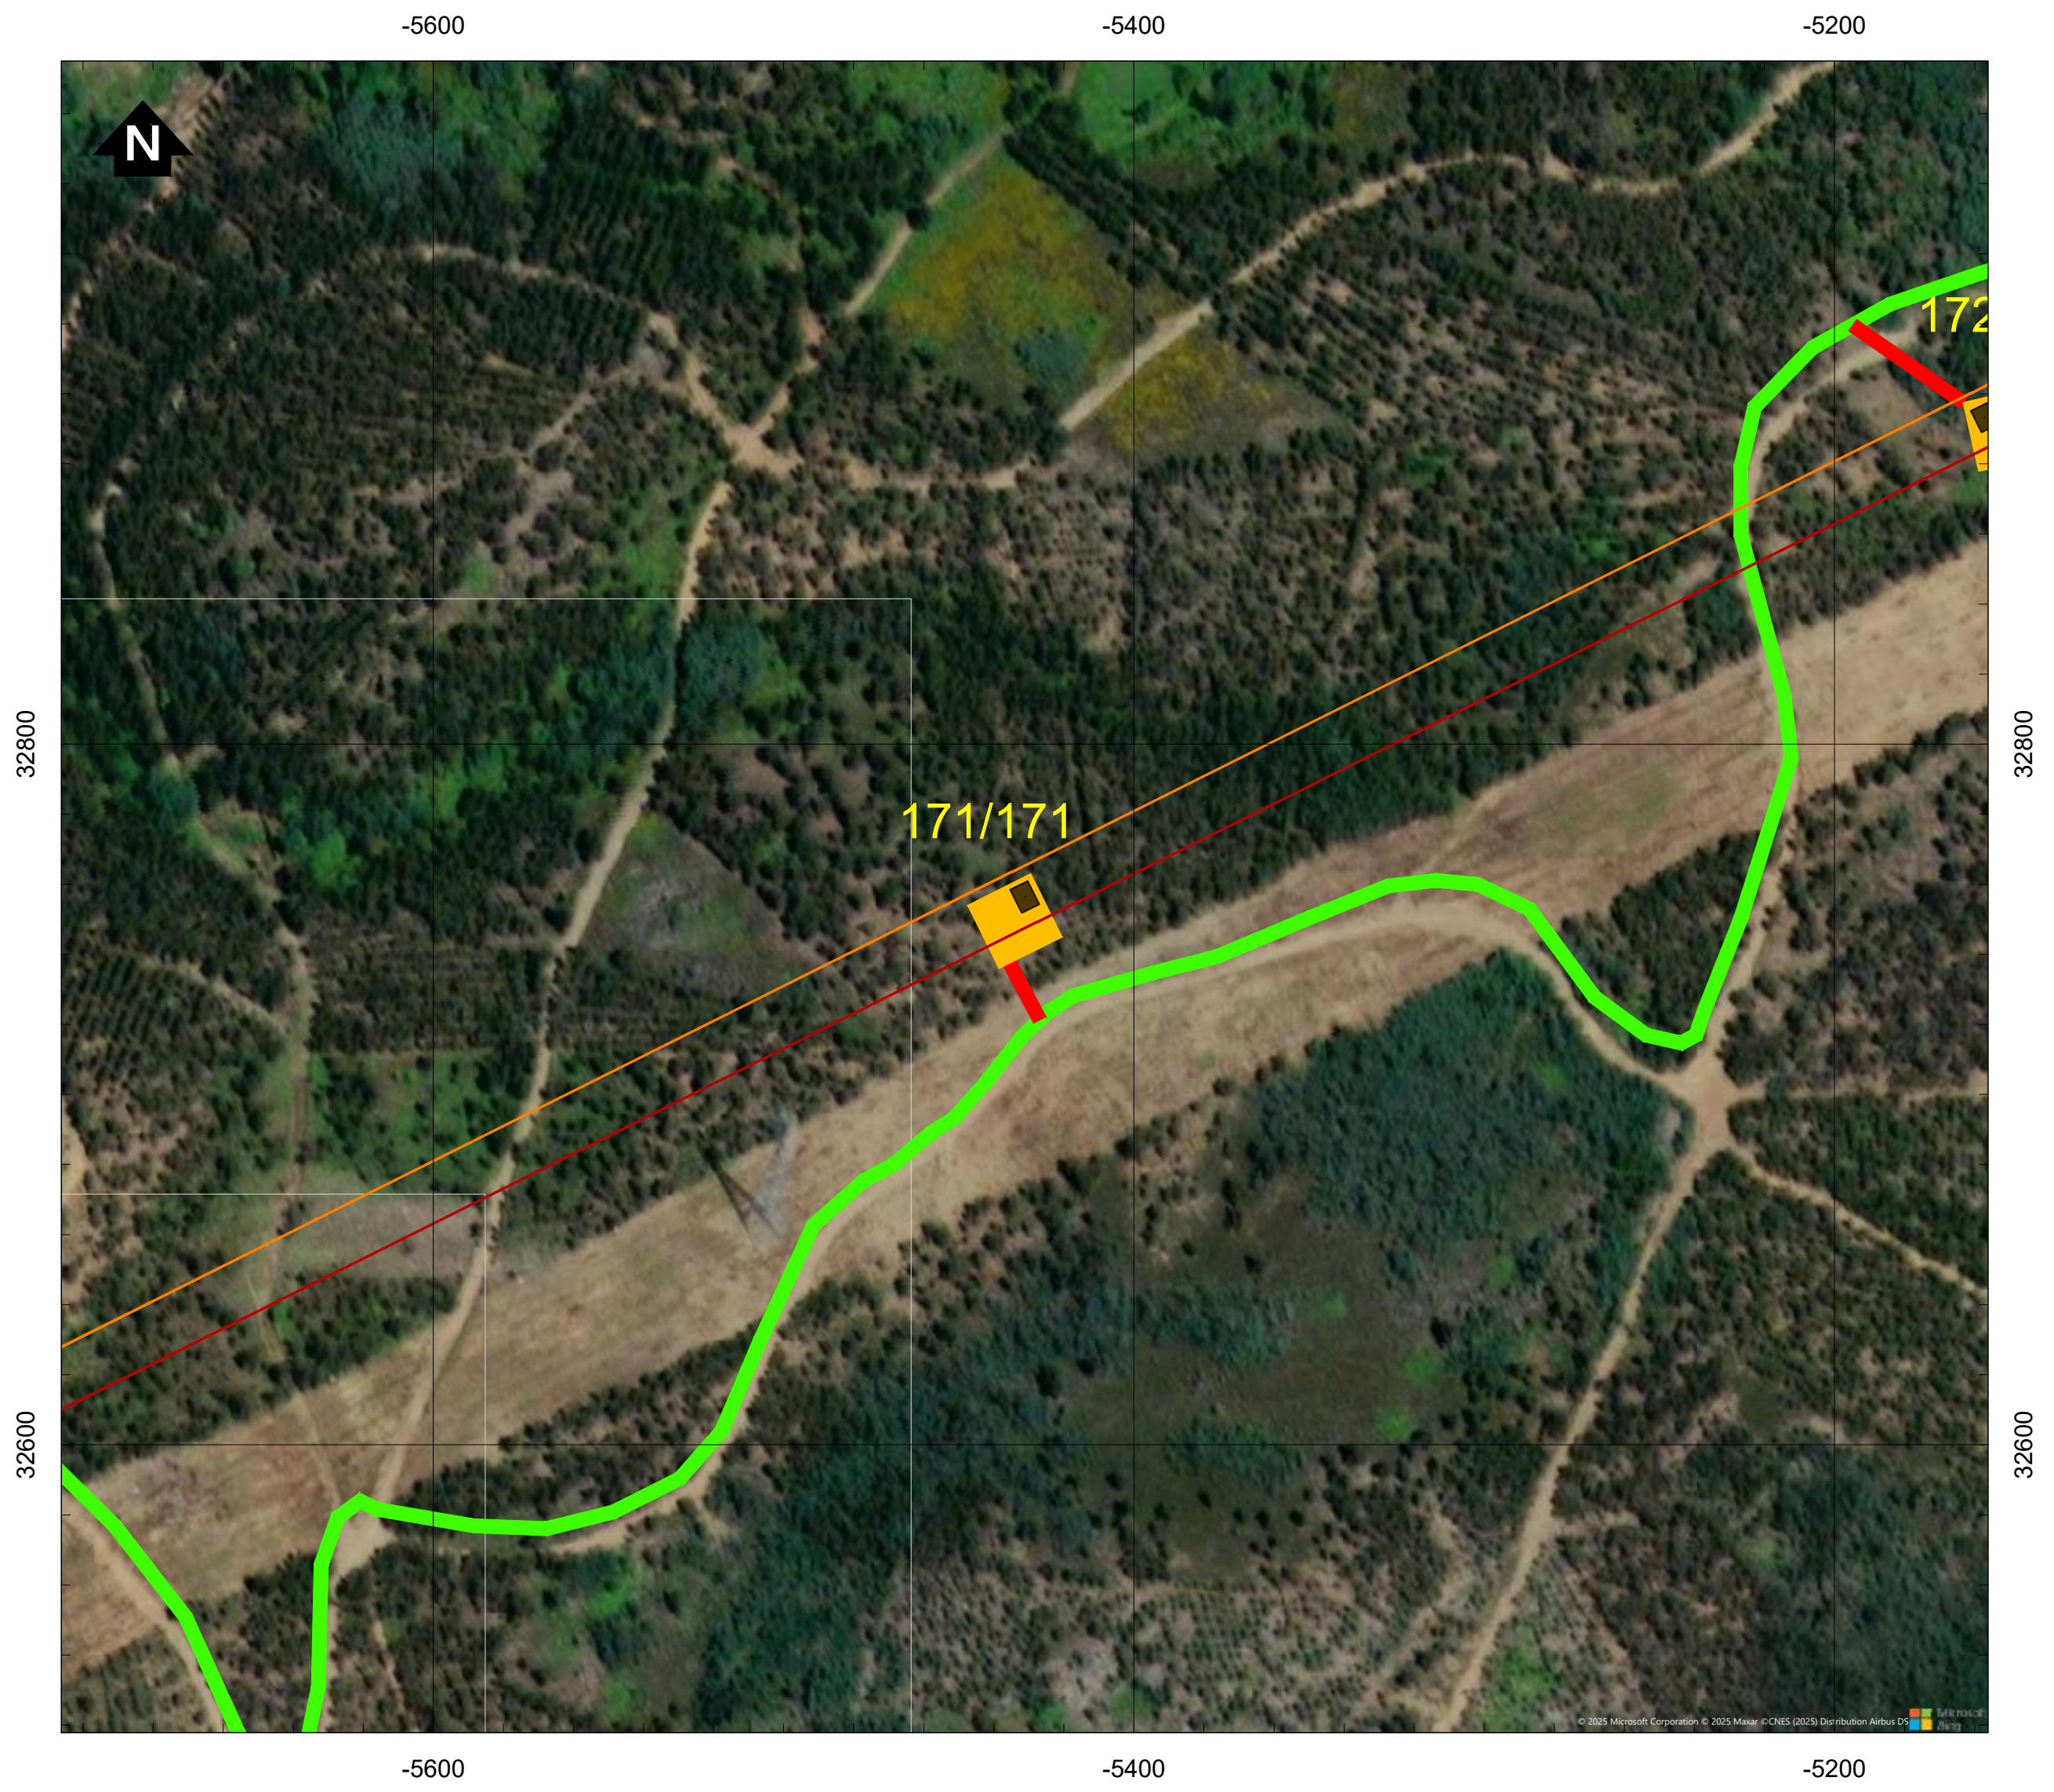

Simbologia

⌐ ⌐	Concelhos
Projeto em avaliação	
Linhas a construir	
━	Linha Abrantes - Bodiosa, a 400kV (LABT.BA)
━	Linha Abrantes - Paraimo, a 400kV (LABT.PI)
Linhas a Existentes a Modificar	
━	Linha Bodiosa - Paraimo 1, a 400kV (LBA.PI1)
━	Linha Penela - Tábua, a 220kV (LPNL.TBA)
Apoios	
■	Área Permanente - Apoios Novos
●	Existentes (a desmontar)
■	Área Permanente - Apoios Existentes (a modificar)
■	Área de ocupação temporária (400 m2)
Acessos	
━	Acessos a criar
━	Acessos existentes a melhorar
━	Acessos existentes

REV	DATA	RESP.	DESCRIÇÃO

REVISÃO

CLIENTE
REN

PROJETO
ESTUDO DE IMPACTE AMBIENTAL DA
LINHA DUPLA ABRANTES - ZONA DE ANADIA, A 400KV

Green by FUTURE

DESIGNAÇÃO
IMPLANTAÇÃO DO PROJETO (À ESCALA 1:2000)

RESP.	Cristina Reis	ESCALAS 1:2000	DESENHO Nº 2A	FOLHA 19/39	REVISÃO
CO-AUTOR	Bruno Machado				
DATA	Julho 2025		FICHEIRO D2A_W24006_001_Implantação_1-2000.dwg		

Sistema de Coordenadas: ETRS 1989 Portugal TM06
Divisão Administrativa: DGTerritório - CAOP2024
Base Cartográfica: Bing Maps © 2025 Microsoft Corporation

D:\BRM\TRABALHOS\W24006_REN-Bodiosa-Paraimo\Desenho\D2A_W24006_001_Implantação_1-2000.dwg