



PLANTA DO RÉS DO CHÃO

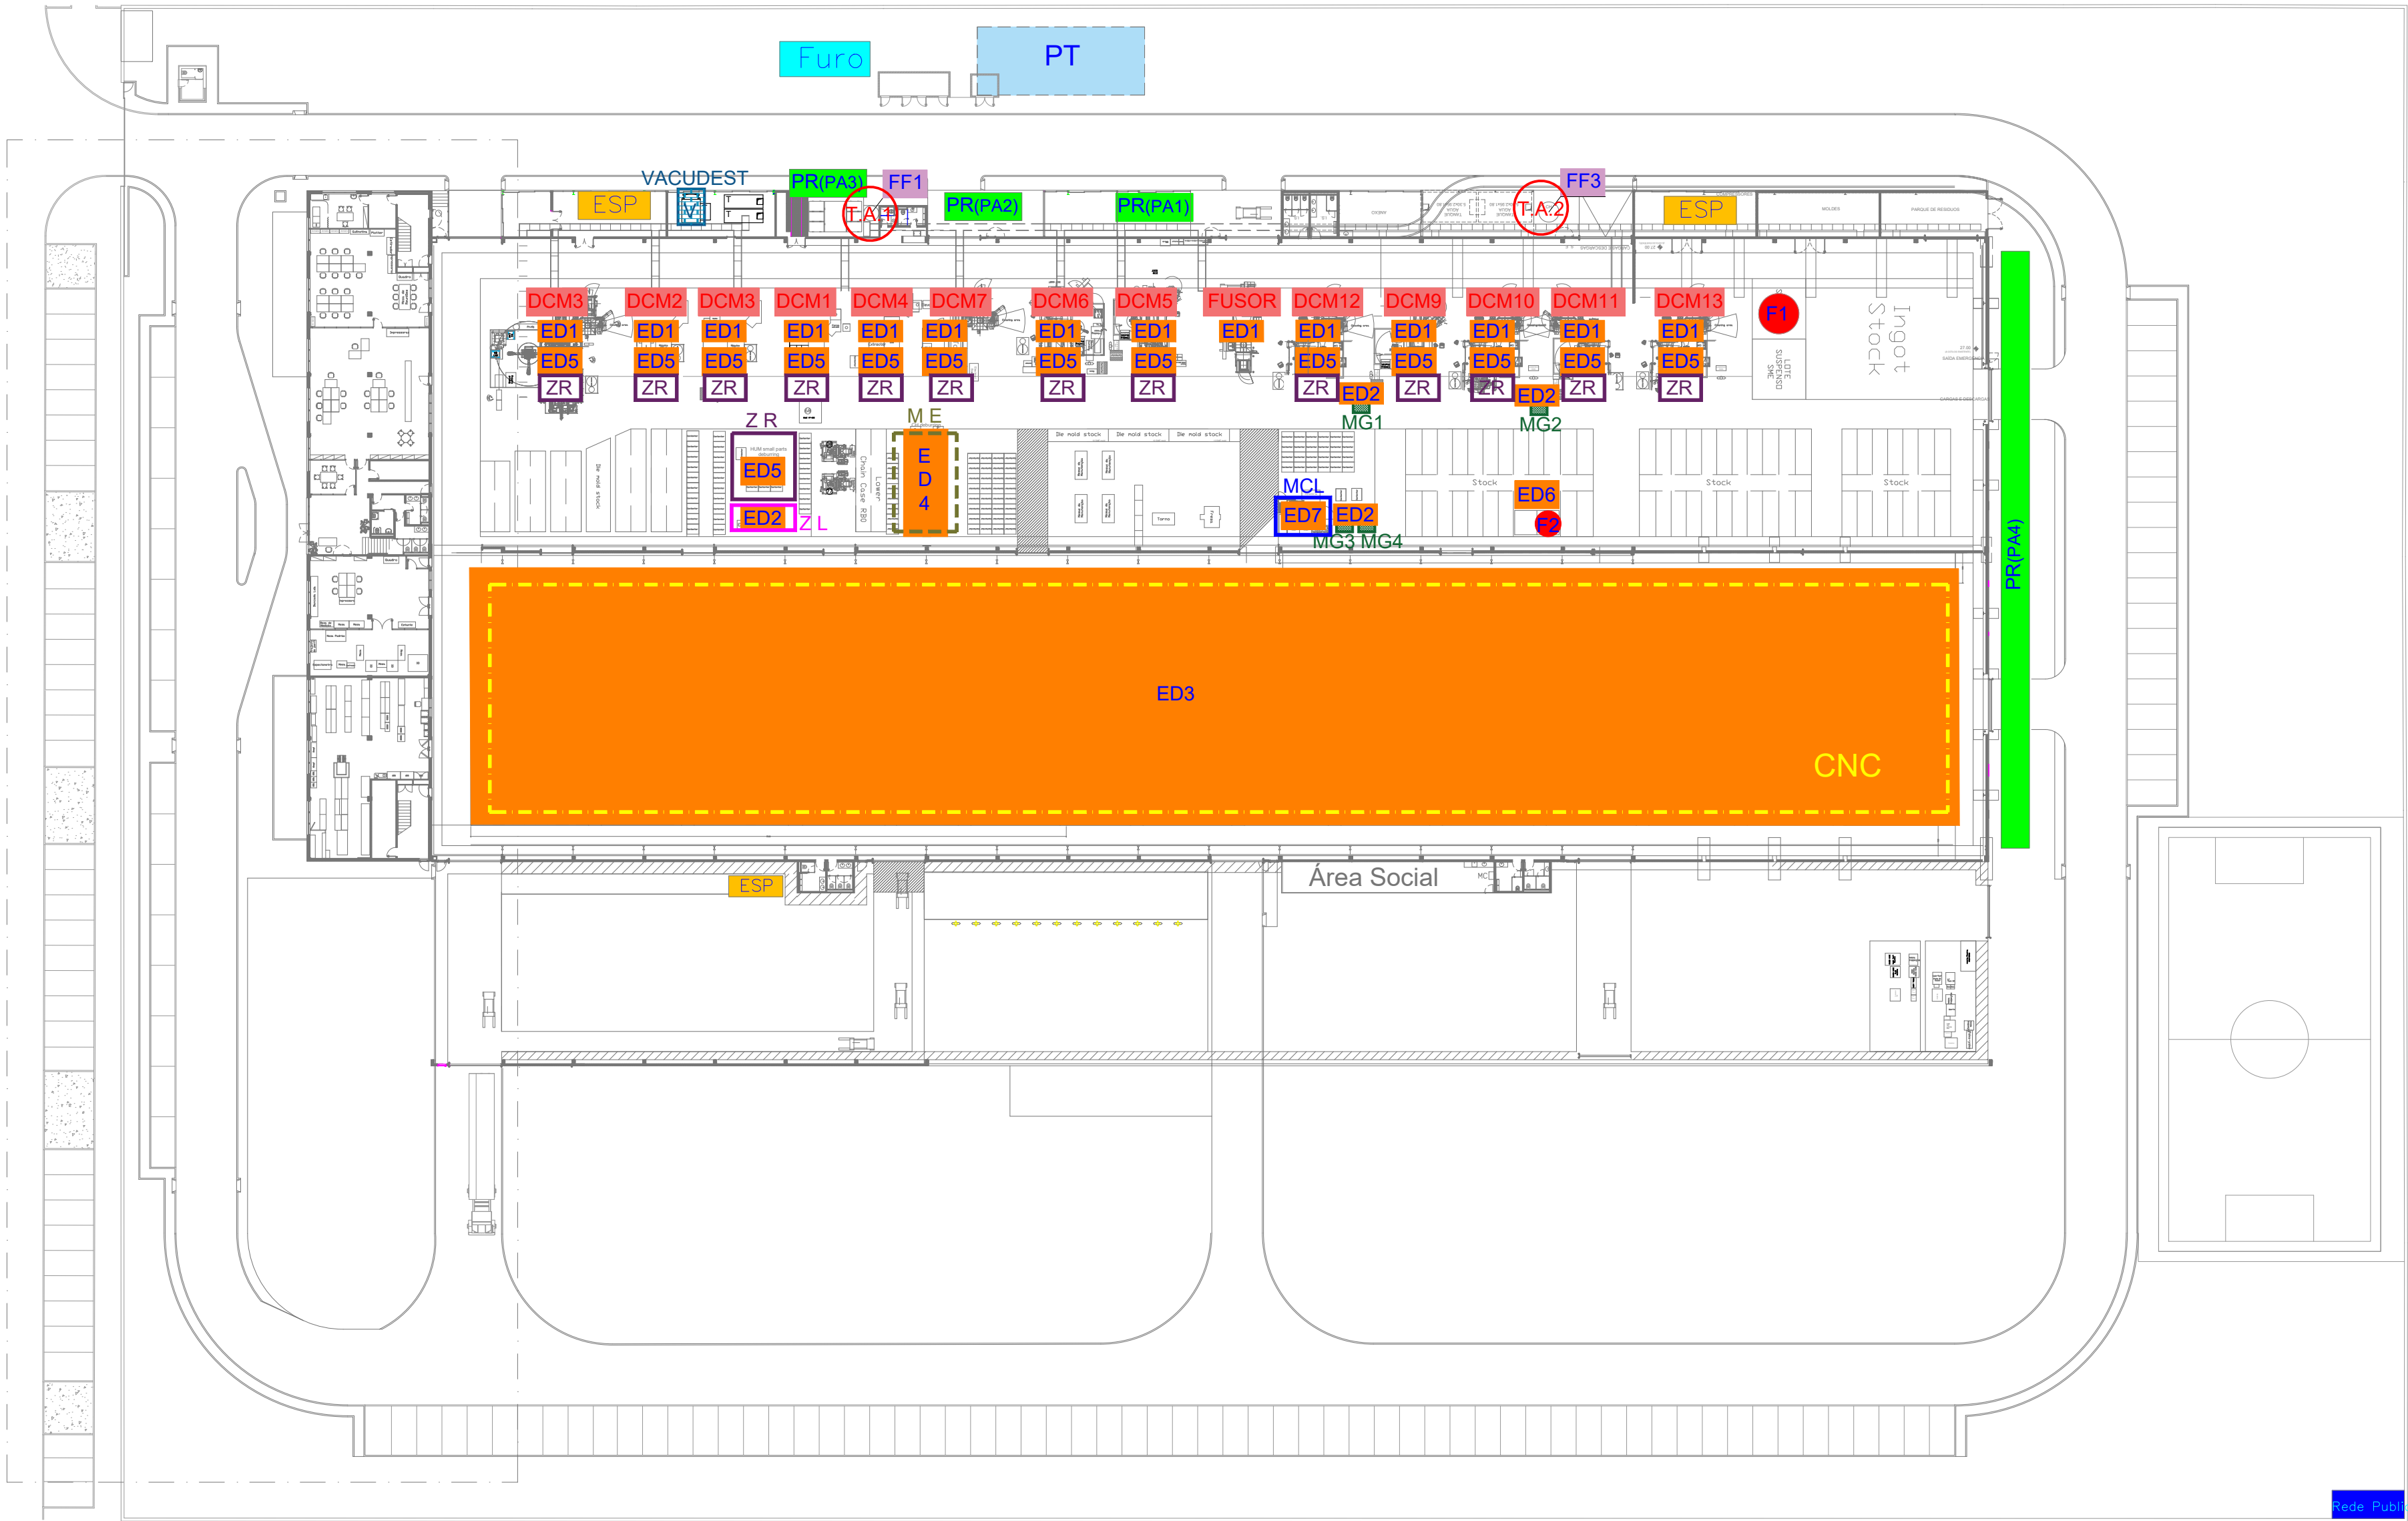

PLANTA DE COBERTURA

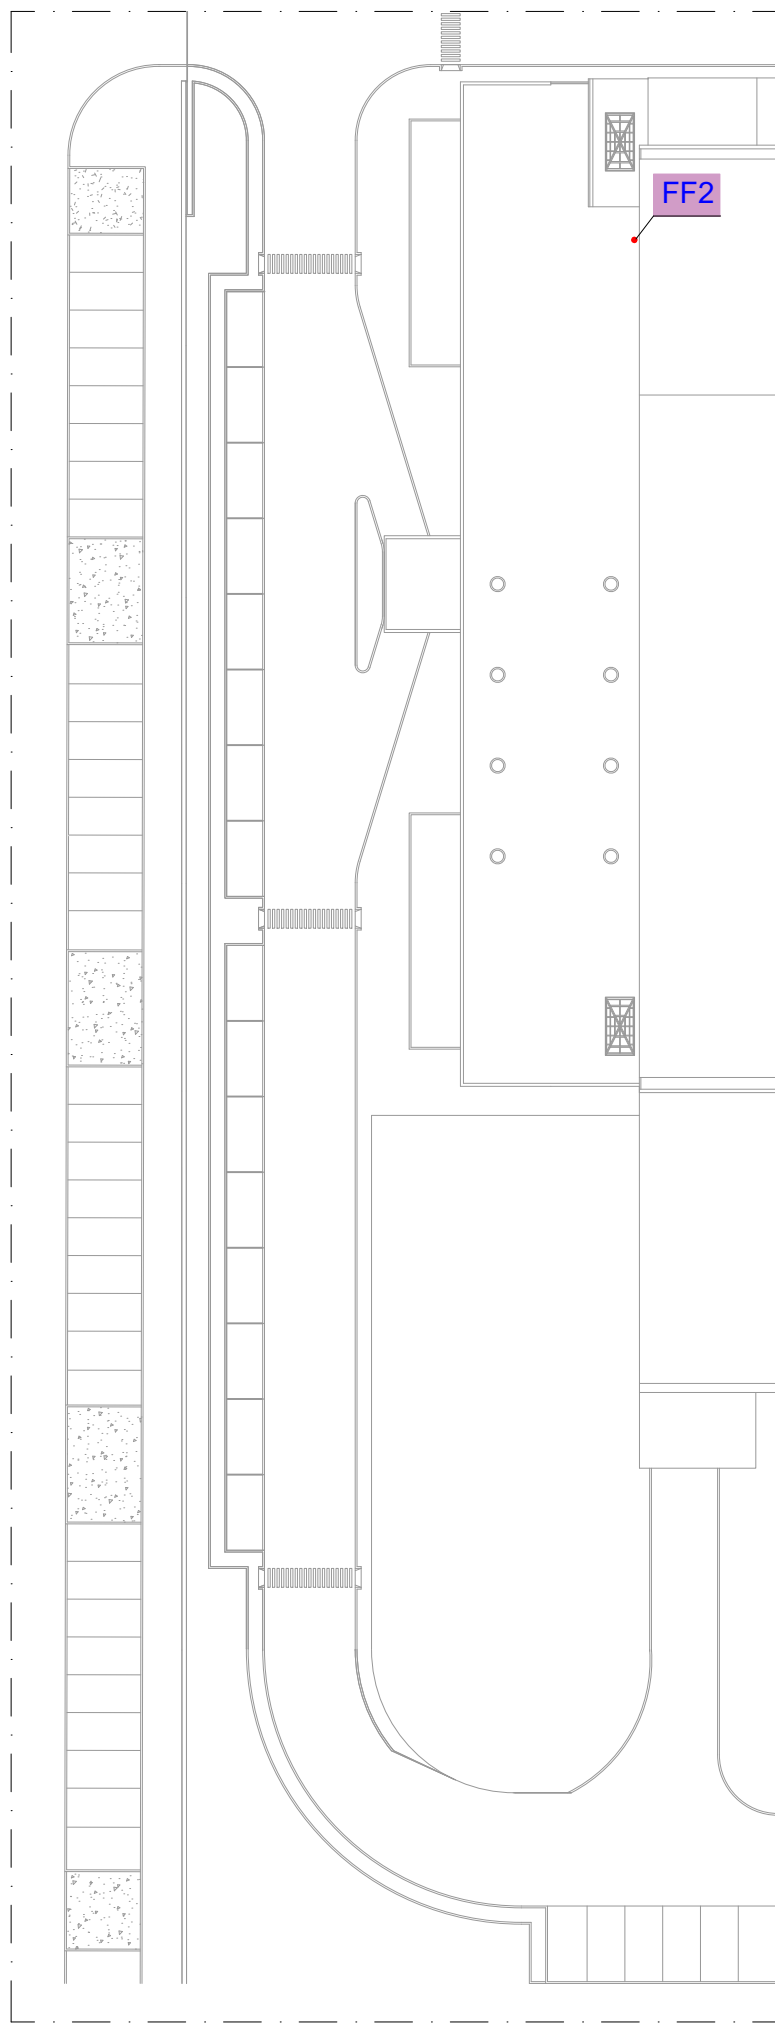

- LEGENDA
- PARQUE DE RESÍDUOS 1
  - PARQUE DE RESÍDUOS 2
  - PARQUE DE RESÍDUOS 3
  - PARQUE DE RESÍDUOS 4
  - EQUIPAMENTO SOB PRESSÃO
  - FONTE FIXA 1 - Fundição Alúminio
  - FONTE FIXA 2 - Caldeira de Aquecimento de Águas Sanitárias
  - FONTE FIXA 3 - Fundição Alúminio
  - FURO DE ÁGUA
  - REDE PÚBLICA DE ABASTECIMENTO DE ÁGUA
  - POSTO DE TRANSFORMAÇÃO
  - FORNO DE TRATAMENTO TÉRMICO
  - FORNO DE BRIQUETES
  - MÁQUINA DE GRANALHA
  - VACUDEST - (DESTILADOR)
  - TORRE DE ARREFECIMENTO
  - ZONA REBARBAGEM
  - 5 MÁQUINAS DE ENCARCERAMENTO
  - 112 MÁQUINAS CNC
  - ZONA DE LIXAGEM
  - MÁQUINA DE COMPACTAÇÃO DE LIMALHAS
  - DIE CASTING MACHINE
  - EMISSÕES DIFUSAS