




PLANTA
ESC = 1:100

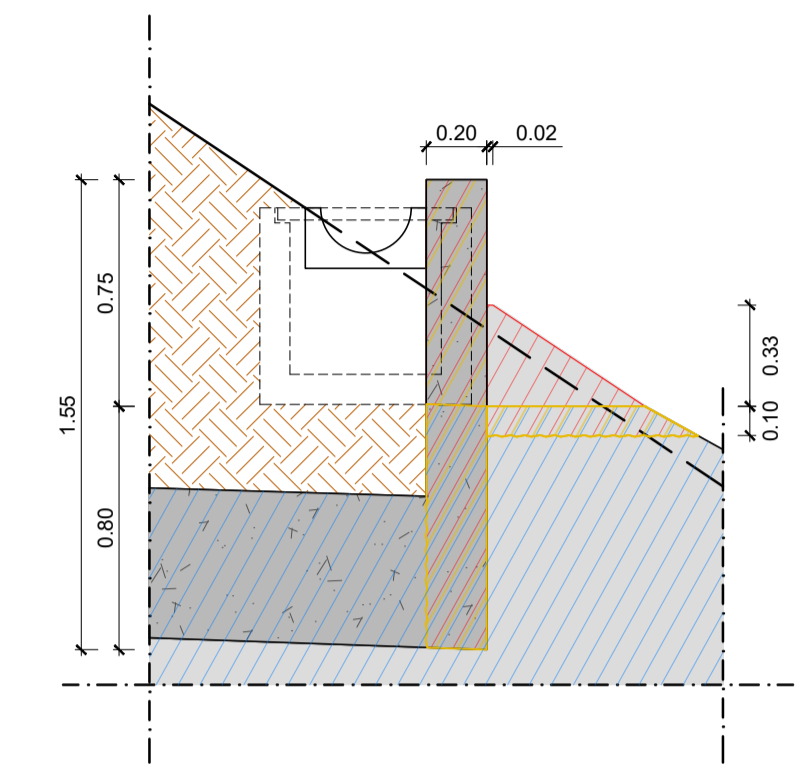


PORMENOR 01
ESC = 1:25

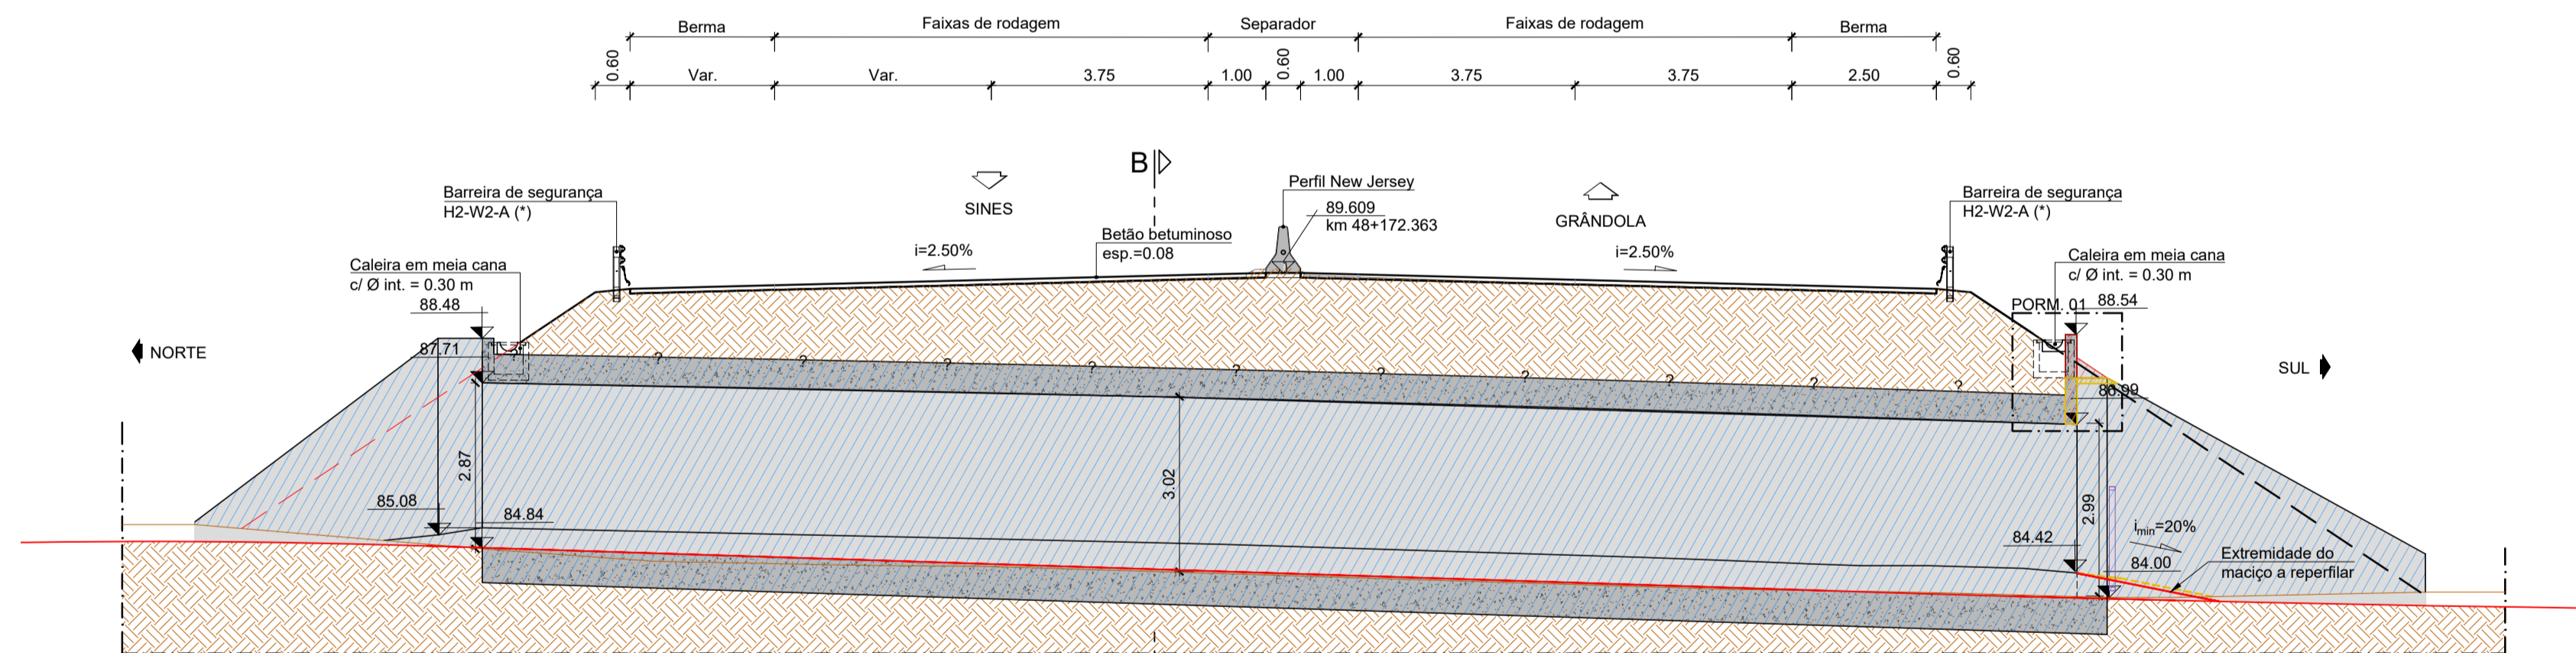


CORTE LONGITUDINAL A-A
ESC = 1:100

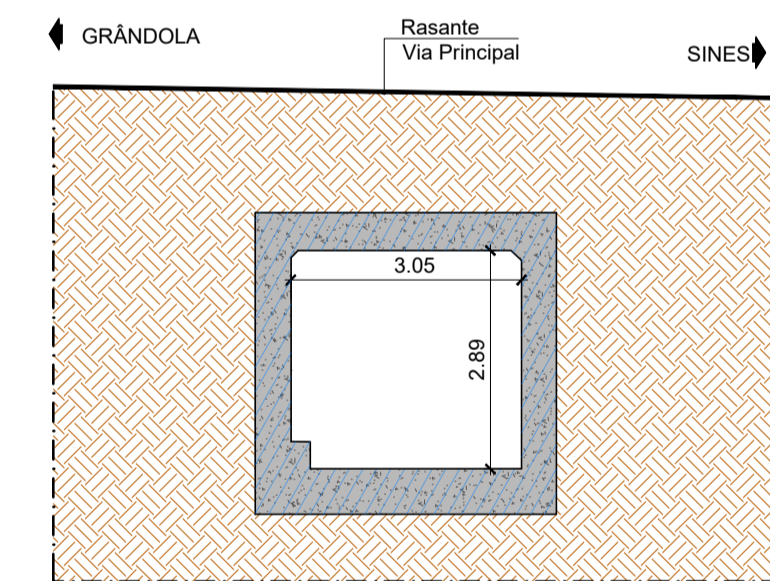

CORTE B-B
ESC = 1:100

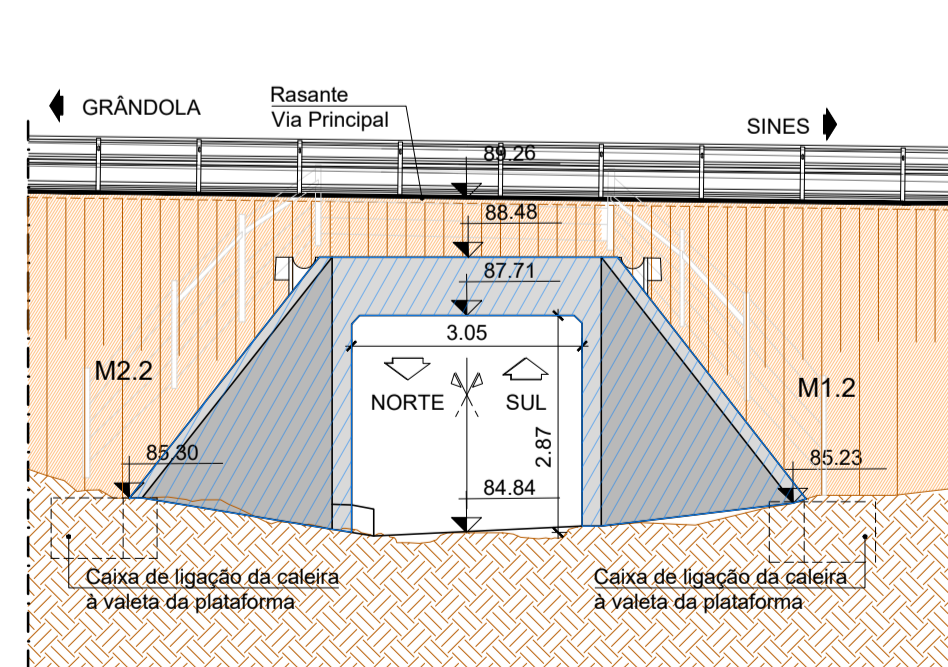

ALÇADO NORTE
ESC = 1:100

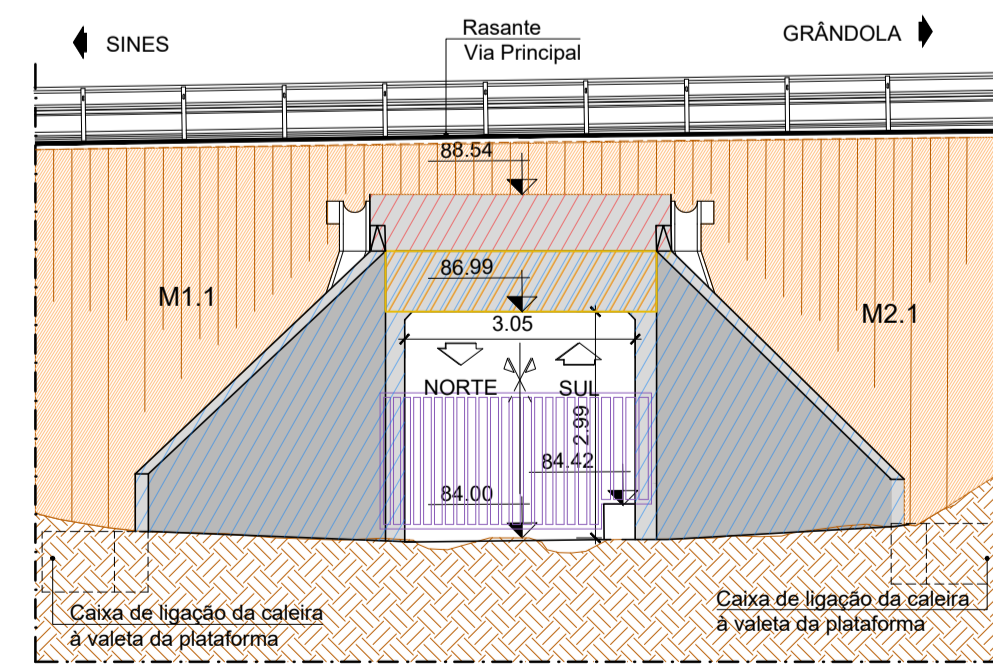

ALÇADO SUL
ESC = 1:100

LEGENDA:

- ESTRUTURA EXISTENTE A DEMOLIR
- ESTRUTURA EXISTENTE A MANTER (VER NOTA 1)
- ESTRUTURA A CONSTRUIR

NOTA 1:
A geometria dos elementos construídos tem como base o levantamento topográfico e caracterização geométrica realizados no âmbito do projeto atual.

(*) - Informação retirada do Projeto de Segurança.