

LEGENDA

FF1 - Chaminé SRU

FF2/FF2(B) - Chaminé caldeira SRU

FF6 - Chaminé C3

FF7 - Chaminé C4

FF8 - Chaminé RTO

FF9 - Chaminé Gerador de Vapor

ED1 - Área Circundante à Impressão

ED2 - Área Circundante à Complexagem

ED3 - Área Preparação de Tintas


ED4 - Área Lavagem Tinteiros/ Peças

ED5 - Área Circundante à Flexografia

Chaminé de emergência

Fonte fixa

Área de emissão de difusas

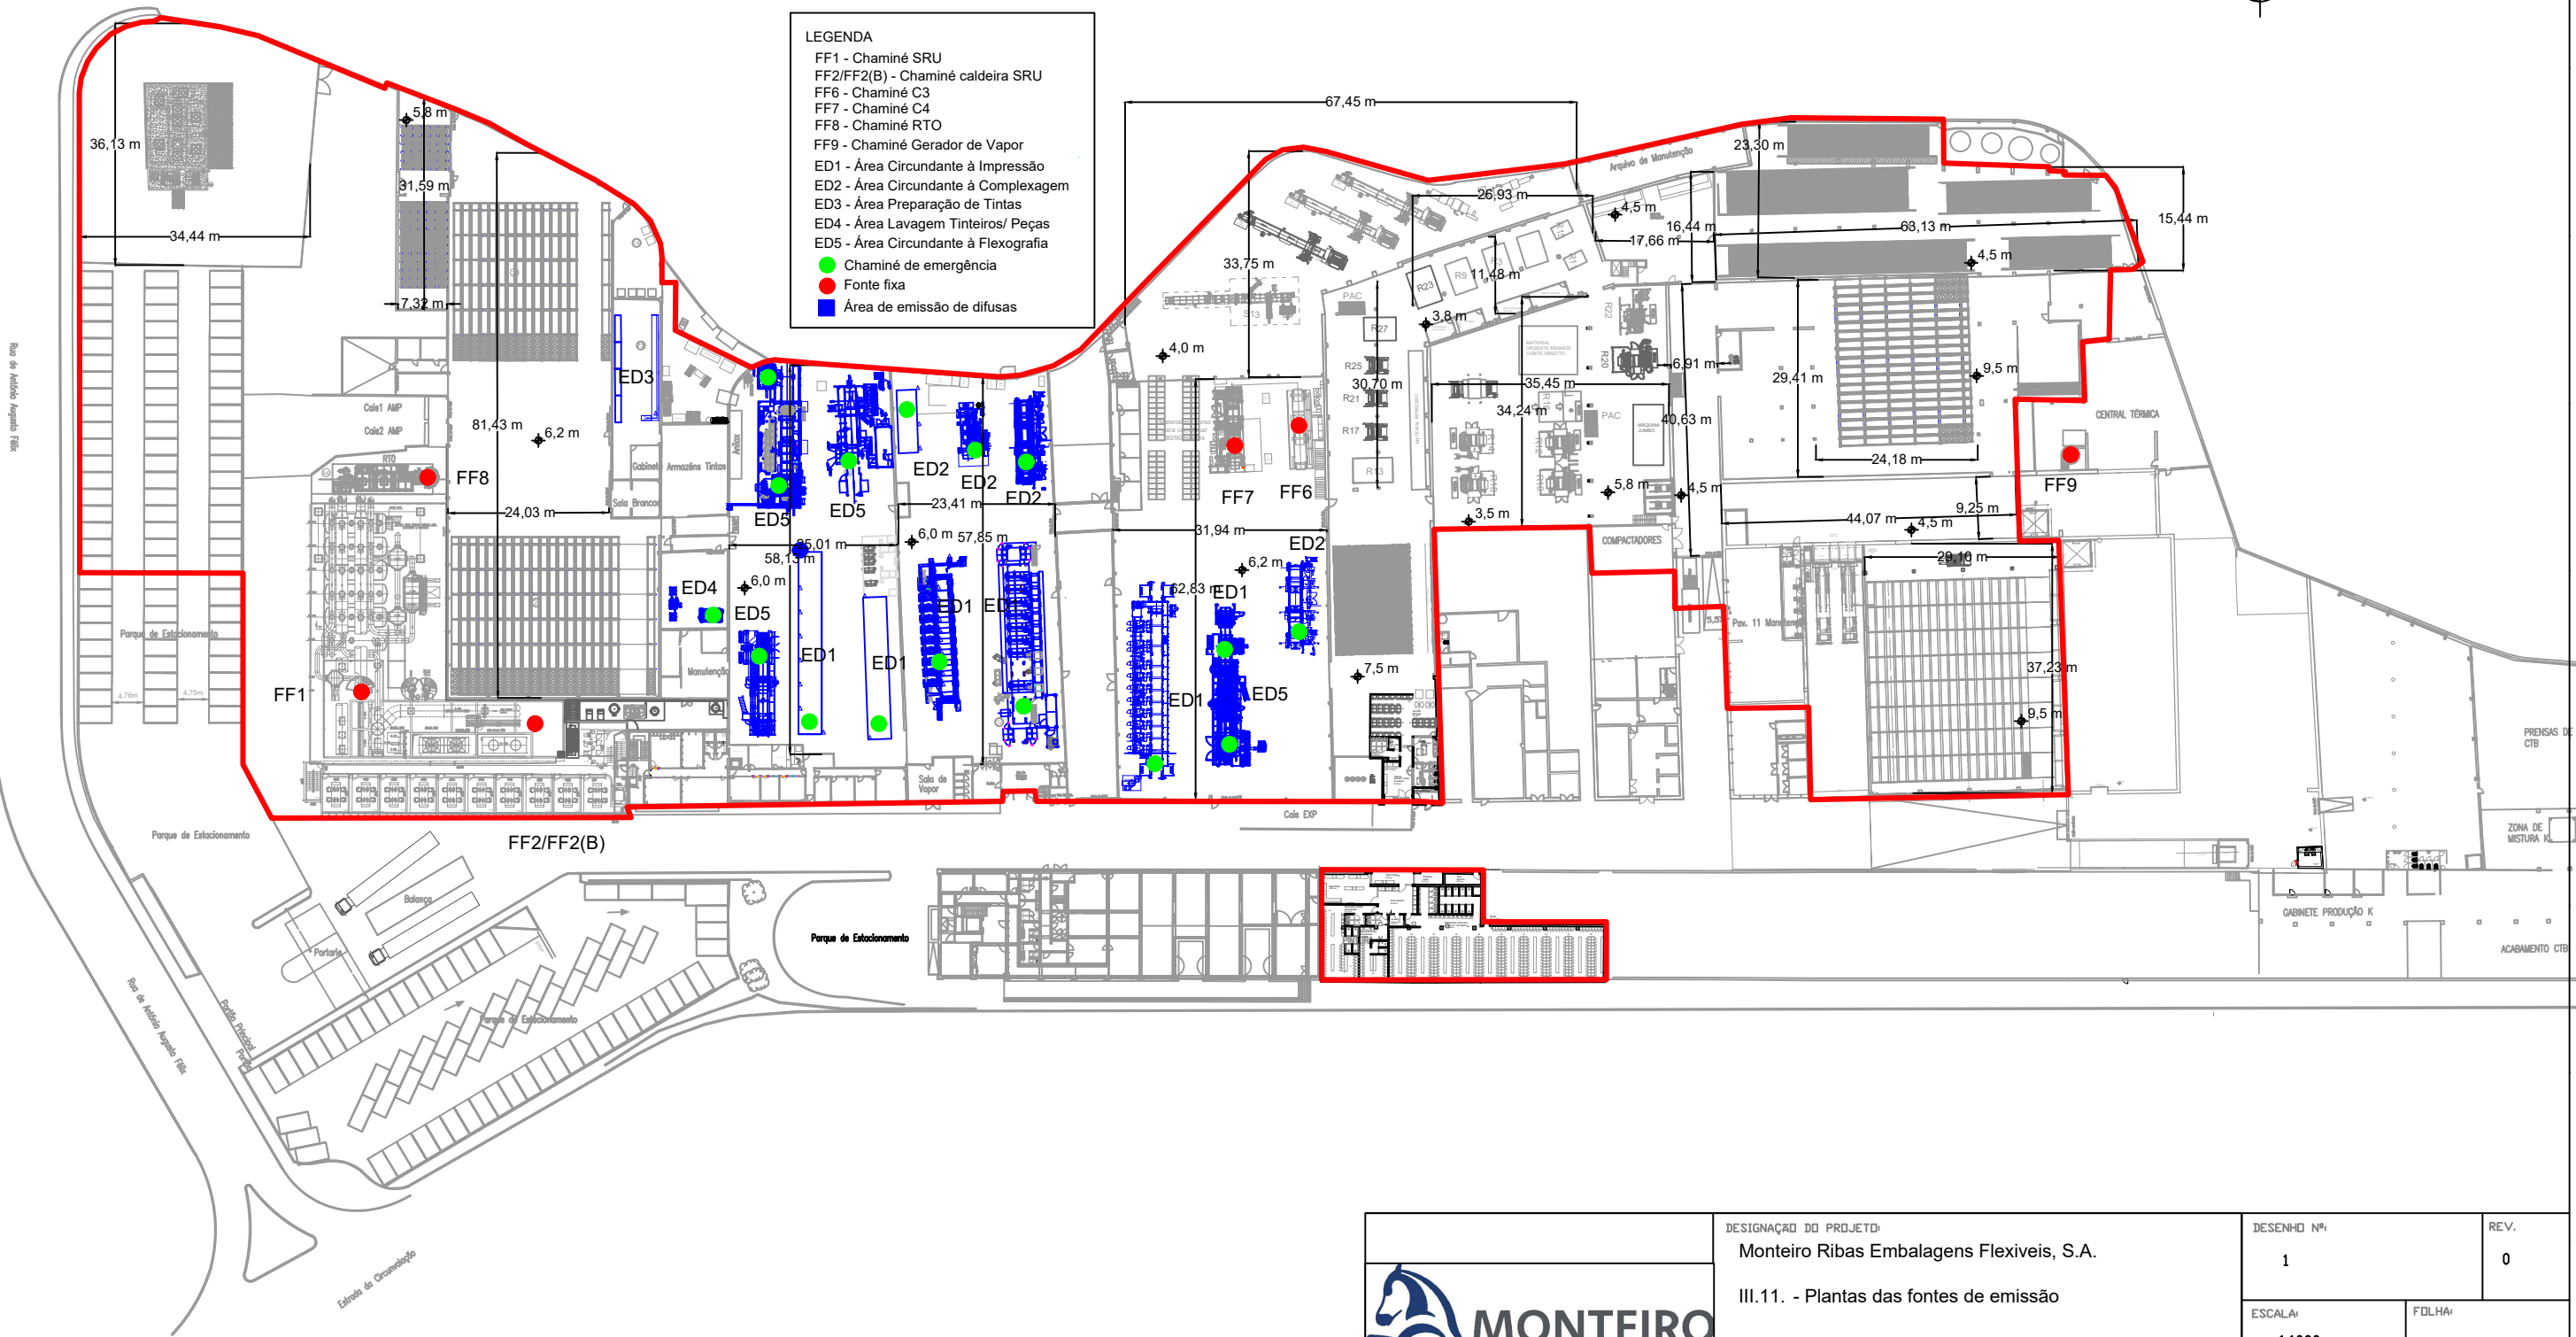

			DESIGNAÇÃO DO PROJETO: Monteiro Ribas Embalagens Flexíveis, S.A. III.11. - Plantas das fontes de emissão	DESENHO Nº: 1		REV. 0
				ESCALA: 1:1000		FOLHA:
				FASE DO PROJETO:		
				REFERÊNCIA PROJETO:		
				SUBSTITUI:		
PROJETOU	Filipe Matos	10-09-2024				
DESENHOU	Filipe Matos	14-04-2025				
VERIFICOU	Filipe Matos	14-04-2025				
ALTEROU						