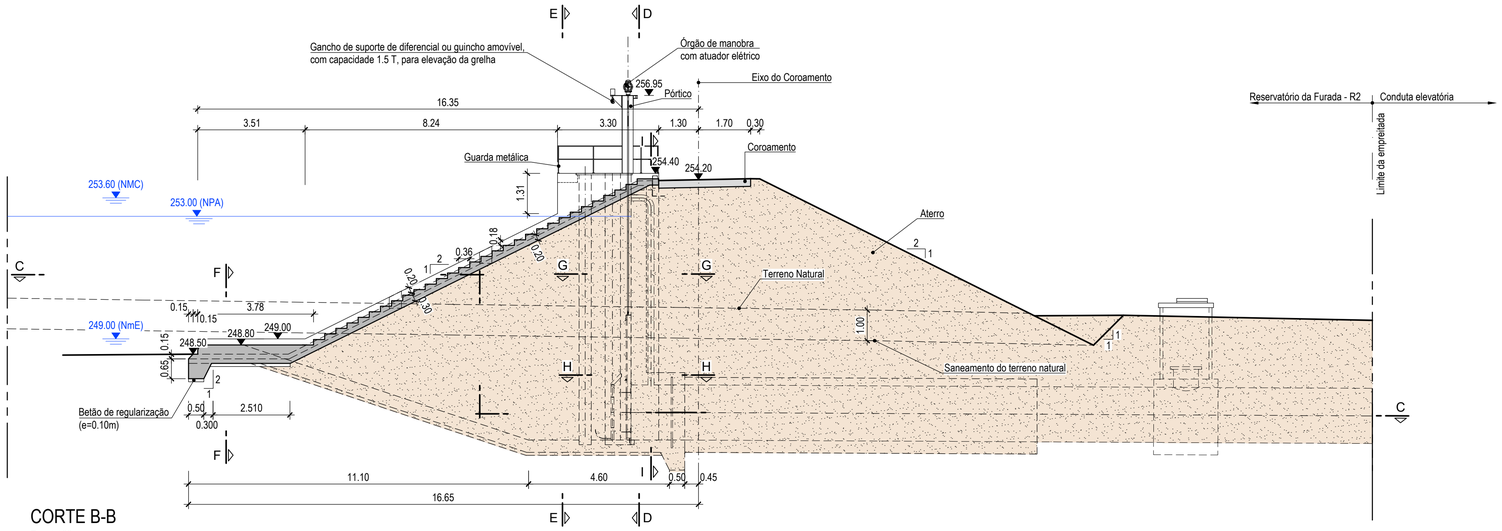

CORTE B-B

Esc. 1:100

NOTAS:

- As superfícies exteriores enterradas deverão ser pintadas com duas demaos de tinta betuminosa (tipo Flinkote ou equivalente).
- Os comprimentos de amarração e sobreposição, bem como os diâmetros dos mandris de dobragem deverão respeitar o estipulado na legislação em vigor.
- Os varões de montagem não estão indicados nos desenhos.

MATERIAIS

MATERIAL	ELEMENTO	Classe de Resistência	Classe de Exposição	Classe do teor de cloretos	Classe de Abaixamento	Máxima Dimensão do Agregado	Máxima Razão Água/Cimento	Mínima Dosagem de Cimento (kg/m³)	Recobrimento Nominal (mm)
BETÃO	Em geral	C25/30	XC2(P)	Cl 0,2	S3	Dmáx 25	0.65	240	40
	Em selagem de equipamentos	C35/45	XC4(P)	Cl 0,2	S3	Dmáx 10	0.45	320	35
	Regularização e selagem	C12/15	-	-	-	-	-	-	-
AÇO EM ARMADURAS	Em geral	A500NR							
AÇO EM ELEMENTOS METÁLICOS	Em perfis e chapas	S 235 JR							
	Em parafusos e chumbadouros	Cl 8.8							

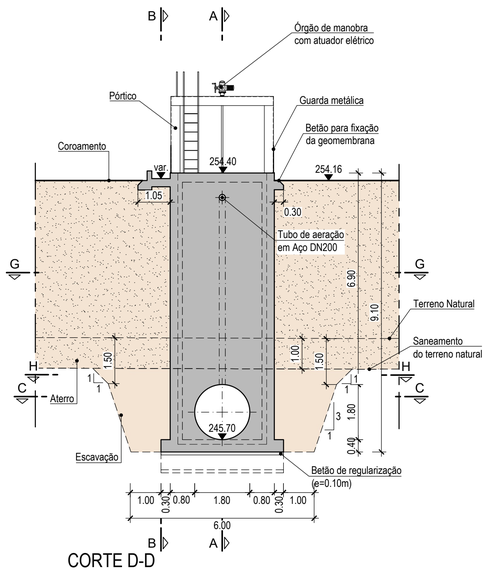

CORTE D-D

Esc. 1:100

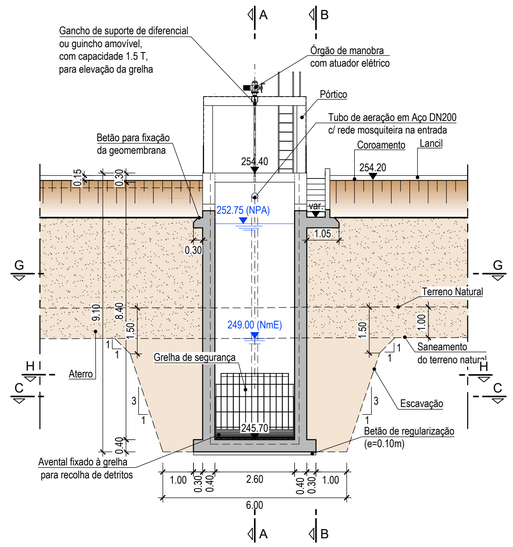

CORTE E-E

Esc. 1:100

Revisão	Descrição	Data	Rúbrica
R01	REVISÃO GERAL	2018/08/31	Manuel Valadas

EDIA Empresa de Desenvolvimento e Infra-estruturas do Alqueva, S.A.

PROJETO DE EXECUÇÃO E ESTUDO DE IMPACTE AMBIENTAL DO CIRCUITO HIDRÁULICO DE REGUENGOS DE MONSARAZ E RESPETIVO BLOCO DE REGA

Reservatório R2
Obra de entrada. Definição de formas.
Cortes

PROCESL

TPF PLANEGE CENOR

Projectou	2017/08	Manuel Valadas	Substitui des. nº
Desenhou	2017/08	Ana Samora	Substituido por des. nº
Verificou	2017/08	Manuel Valadas	Cód : 16113-PE-2.2-02-IHD-DES-203
Aprovou	2017/08	Manuel Valadas	Nº EDIA : 14C20PE_RegMn_D203_F001aF001_R2OEDefinicaoEquip_PE_R01_20180831

ESCALAS: 1:2000 ; 1:100

Nº ORDEM: 203

FOLHA: 1/1

ESTE DOCUMENTO É PROPRIEDADE DA TPF PLANEGE CENOR, SA. E NÃO PODE SER REPRODUZIDO, DIVULGADO OU FORNECIDO A TERCEIROS SEM AUTORIZAÇÃO EXPRESSA.