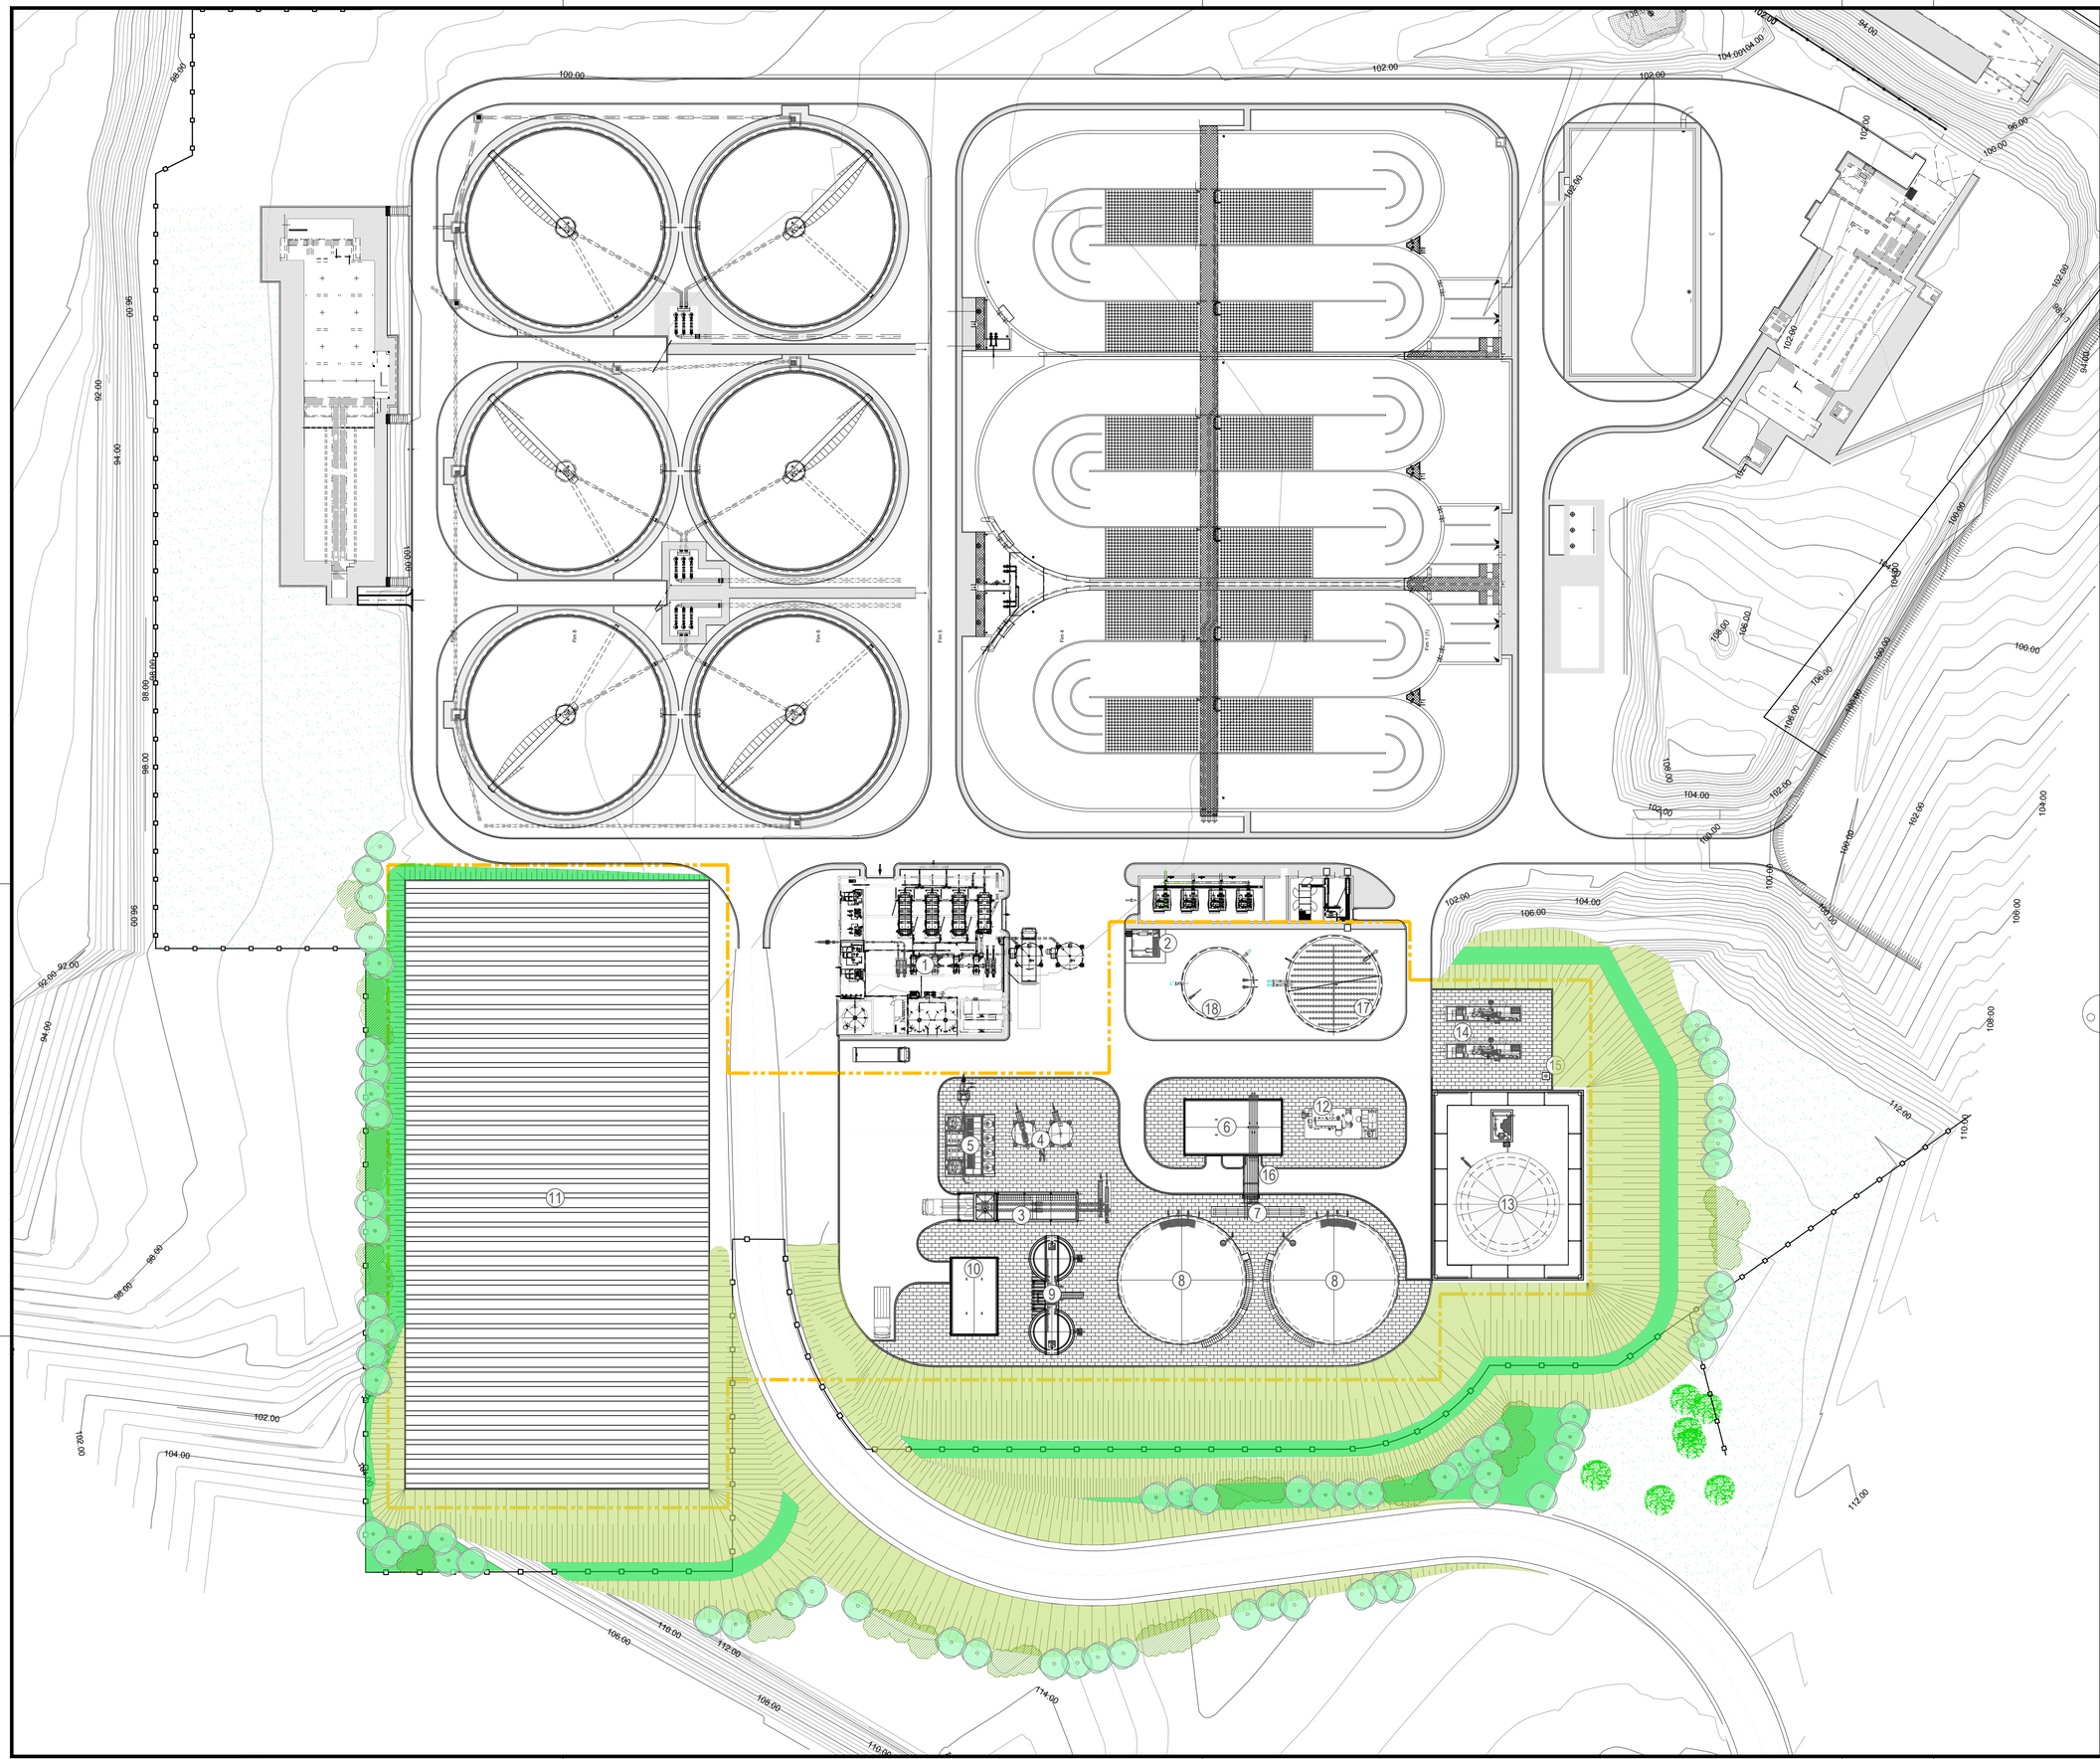


## EDIFÍCIOS/ÓRGÃOS DA UNIDADE DE TRATAMENTO DE LAMAS - LEGENDA

1. EDIFÍCIO DO ESPESSAMENTO/DESIDRATAÇÃO (EXISTENTE A REMODELAR
2. RECEPÇÃO DE LAMAS EXTERNAS LIQUIDAS
3. EDIFÍCIO DE RECEPÇÃO DE LAMAS DESIDRATADAS EXTERNAS
4. SILOS DE LAMAS EXTERNAS
5. HIDRÓLISE TÉRMICA
6. EDIFÍCIO DE AQUECIMENTO DE LAMAS
7. COOLERS
8. DIGESTORES
9. TANQUE DE LAMAS DIGERIDAS
10. DESIDRATAÇÃO DE LAMAS
11. ARMAZÉM DE LAMAS
12. CALDEIRA
13. GASÓMETRO
14. CO-GERAÇÃO
15. "TOCHA"
16. PÓRTICO
17. REACTOR BIOLÓGICO
18. TANQUE DE EQUALIZAÇÃO

ÁREA DE INTERVENÇÃO

**PROTECÇÃO DA VEGETAÇÃO EXISTENTE**

## SEMENTEIRAS

**SEMENTEIRA - MISTURA HERBÁCEA**

**SEMENTEIRA - MISTURA HERBÁCEO-ARBUSTIVA**

## PLANTAÇÕES

**ÁRVORES**

**ARBUSTOS**

| Rev. | Data | Descrição das alterações | Aprov. |
|---|---|---|---|
| | | | |
| | | | |
| | | | |

PROCESL

www.procesl.pt

Cliente

ÁGUAS DO NORTE
Grupo Águas de Portugal

PROJETO

UNIDADE DE TRATAMENTO DE LAMAS DA ETAR DE SERZEDELO

Fase

ESTUDO PRÉVIO

Designação

ESTUDO DE INTEGRAÇÃO PAISAGÍSTICA
PLANO GERAL

| | |
|---|---|
| Escalas : 1/500 | Projetou: NTD |
| Data : 14-10-2024 | Desenhou : NTD |
| Processo : T2021-769-00 - S | Verificou : MA |
| Ficheiro : T2021-769-00 - Sezerdelo.dwg | Aprovou : MA |

Desenho Nº: Sezerdelo.dw

Revisão: 00

Este desenho é propriedade do GRUPO QUADRANTE, não podendo ser utilizado ou reproduzido no todo ou em parte, ou comunicado a terceiros, sem a sua expressa autorização. Este desenho só é válido para construção depois de devidamente assinado.