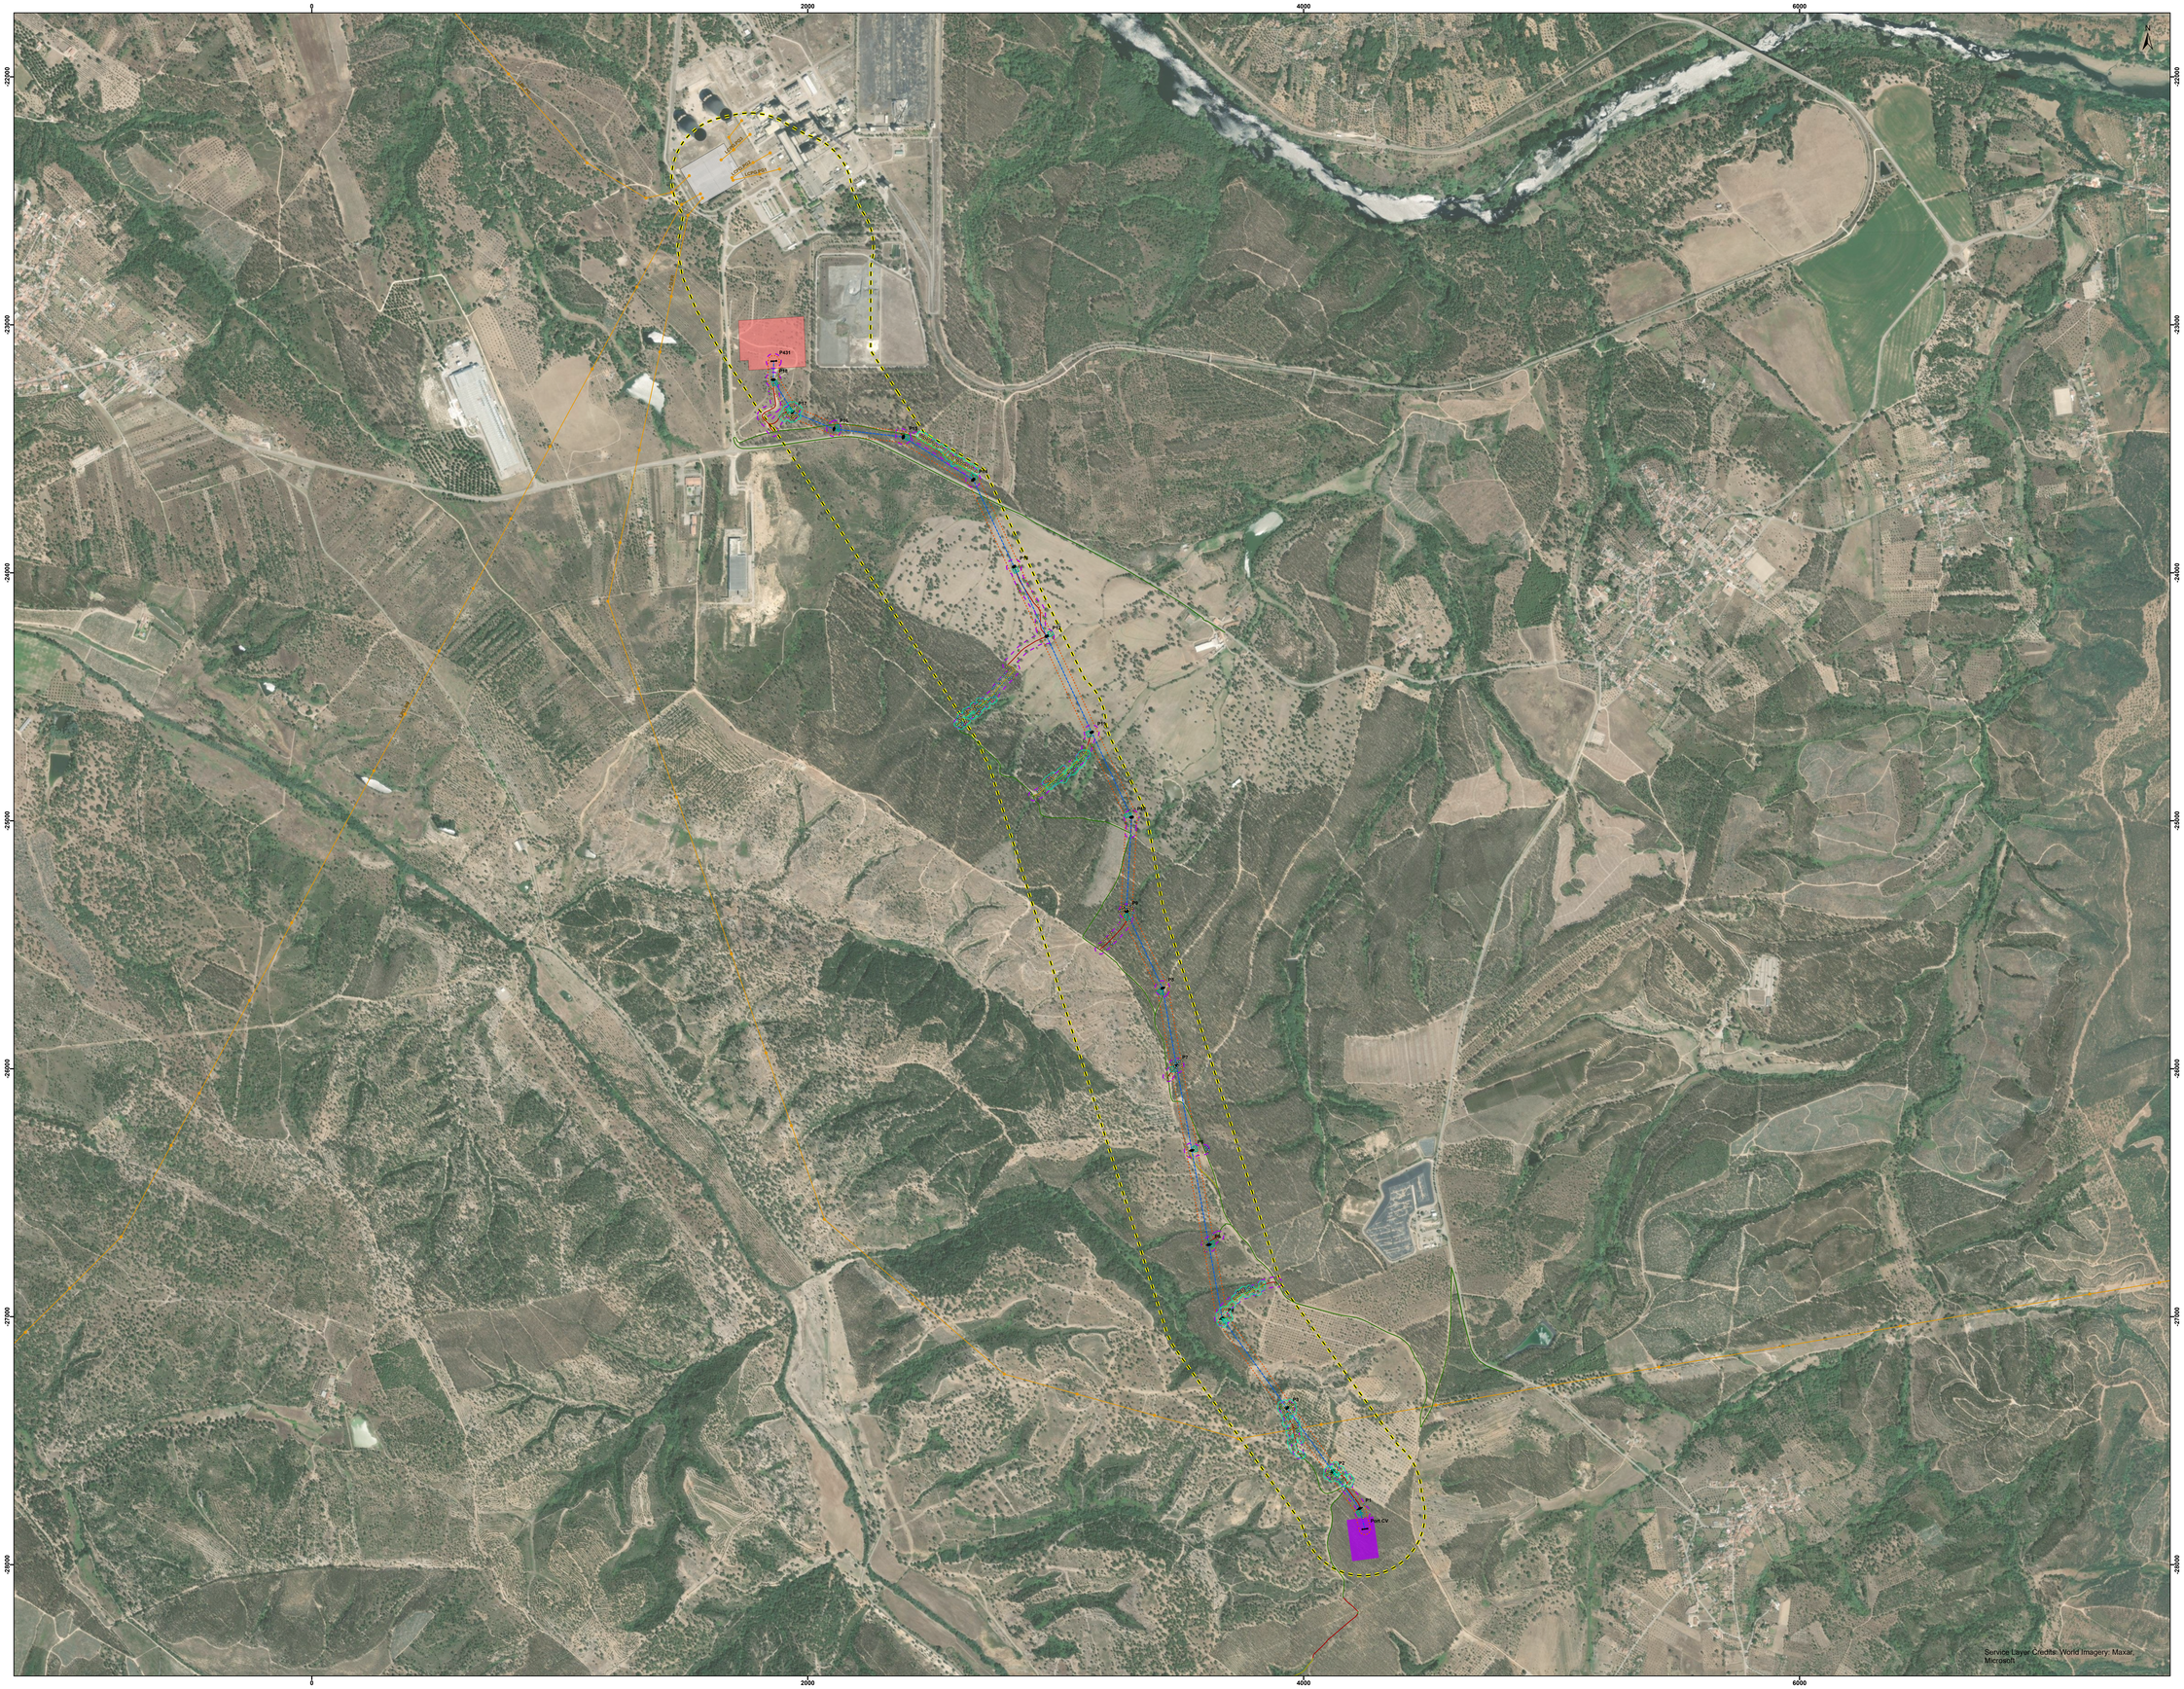

INTERLIGAÇÃO DA SUBESTAÇÃO COLETORA DE CONCAVADA À RESP, A 400 KV (LE-SCC.ABR)

- Área de estudo da LE-SCC.ABR
- Linha elétrica LE-SCC.ABR
- Bases de apoios e respetiva área temporária de trabalho para a sua implantação
- Faixa de proteção (45m; que inclui também a faixa de gestão de combustível)
- Subestação Coletora de Concavada

PLANO DE ACESSOS

- Acesso a construir
- Acesso a beneficiar
- Acesso existente

ELEMENTOS DA REDE NACIONAL DE TRANSPORTE DE ELETRICIDADE (REN, S.A.)

- Posto de Corte de Abrantes
- Posto de Corte do Pego
- Linhas elétricas de MAT 400 kV

LEVANTAMENTO DE QUERCINEAS E IDENTIFICAÇÃO DE ÁREAS DE POVOAMENTOS

Quercíneas levantadas por classe:

- Classe 0
- Classe 1 & 2
- Classe 3 & 4
- Povoamentos de quercíneas
- Área de estudo para levantamento de Quercíneas

Fonte: Gistree (2024)

LIMITES ADMINISTRATIVOS

- Limite de concelho

Fonte: DGT, CAOP 2022

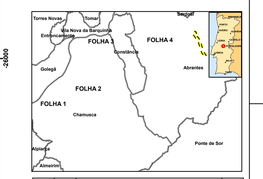

Rev.	Data	Descrição das alterações	Aprov.

QUADRANTE GOMPASS GROUP
www.quadranteglobal.com

Cliente

endesa

Projeto

INTERLIGAÇÃO DA SUBESTAÇÃO COLETORA DE CONCAVADA À RESP, A 400 KV

Fase

RELATÓRIO DE CONFORMIDADE AMBIENTAL DO PROJETO DE EXECUÇÃO (RECAPE)

Designação

LEVANTAMENTO DE QUERCINEAS E IDENTIFICAÇÃO DE ÁREAS DE POVOAMENTOS

Escalas	1:5 500	Projetou:	Raheia Silva
Data:	Agosto 2025	Desenhou:	André Pires
Processo:	T2021-875-24	Verificou:	Diogo Janeiro
Ficheiro:	T2021-875-24-EX-ENV-REC-205	Aprovou:	Rita Calçada

Desenho Nº: 205 — Folha 1 de 1 (A0) — Revisão: 00

Este desenho é propriedade do GRUPO QUADRANTE, não podendo ser utilizado ou reproduzido no todo ou em parte, ou comunicado a terceiros, sem a sua expressa autorização. Este desenho só é válido para construção depois de devidamente assinado.

Sistema de Coordenadas: ETRS89/PT-TM06-código EPSG 3763

[ES Mod1 - ADET2020] 14-2021 LYS APANHADOS AMBIENTAIS.aprx