


ZONA 1

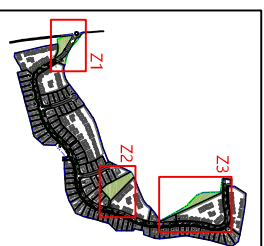

ZONA 2



LEGENDA

- Limite do Terreno
- Limite do Lotamento
- Área de Equipamento Urbano
- Área de Equipamento Local

- VEGETAÇÃO EXISTENTE**
- Espécies arbóreas a manter
 - Espécies arbóreas a remover
 - Outros saber - Sabeiro

- VEGETAÇÃO PROPOSTA**
- Espécies arbóreas
 - Espécies arbustivas

- PAVIMENTOS E REVESTIMENTOS**
- Revestimento em Selo Rizado
 - Revestimento em Casa de Pedra
 - Revestimento em Reluzido
 - Revestimento em Pavede
 - Pavimento em Agregado de Pedras com Resina + Terrazzo (Esp. 0,045m)
 - Pavimento Sólido (M-S11)
 - Pavimento em Calçada - Pedra Calcada de Regalo (0,1x0,1x0,11m)

OPERAÇÃO	DATA	PROJ. / REVISÃO
1	2022/03/01	MM
2	2022/03/01	MM
3	2022/03/01	MM
4	2022/03/01	MM
5	2022/03/01	MM

PESTANA
OUR RESORTS

PROJETO
LOTAMENTO
QUINTA DE SÃO PEDRO

CLIENTE
CARVOEIRO GOLFE, S.A.

ARQUITETO
ESTOMBAR-PARÇHAL - LAGOA

PROJ. ARQUITETURA PAISAGISTA
MARILINA MENDES

PLANTA GERAL
ZONA 1 - ZONA 2 - ZONA 3

OPERAÇÃO
1371




DATA
AUG. 2022

PROJ. ARQUITETURA PAISAGISTA
MM

ESCALA
1/500

01A

Este documento é propriedade de PESTANA - OUR RESORTS. É proibida a reprodução total ou parcial sem autorização prévia.

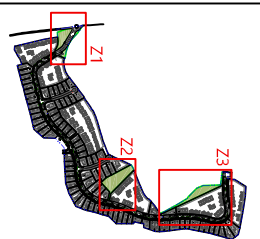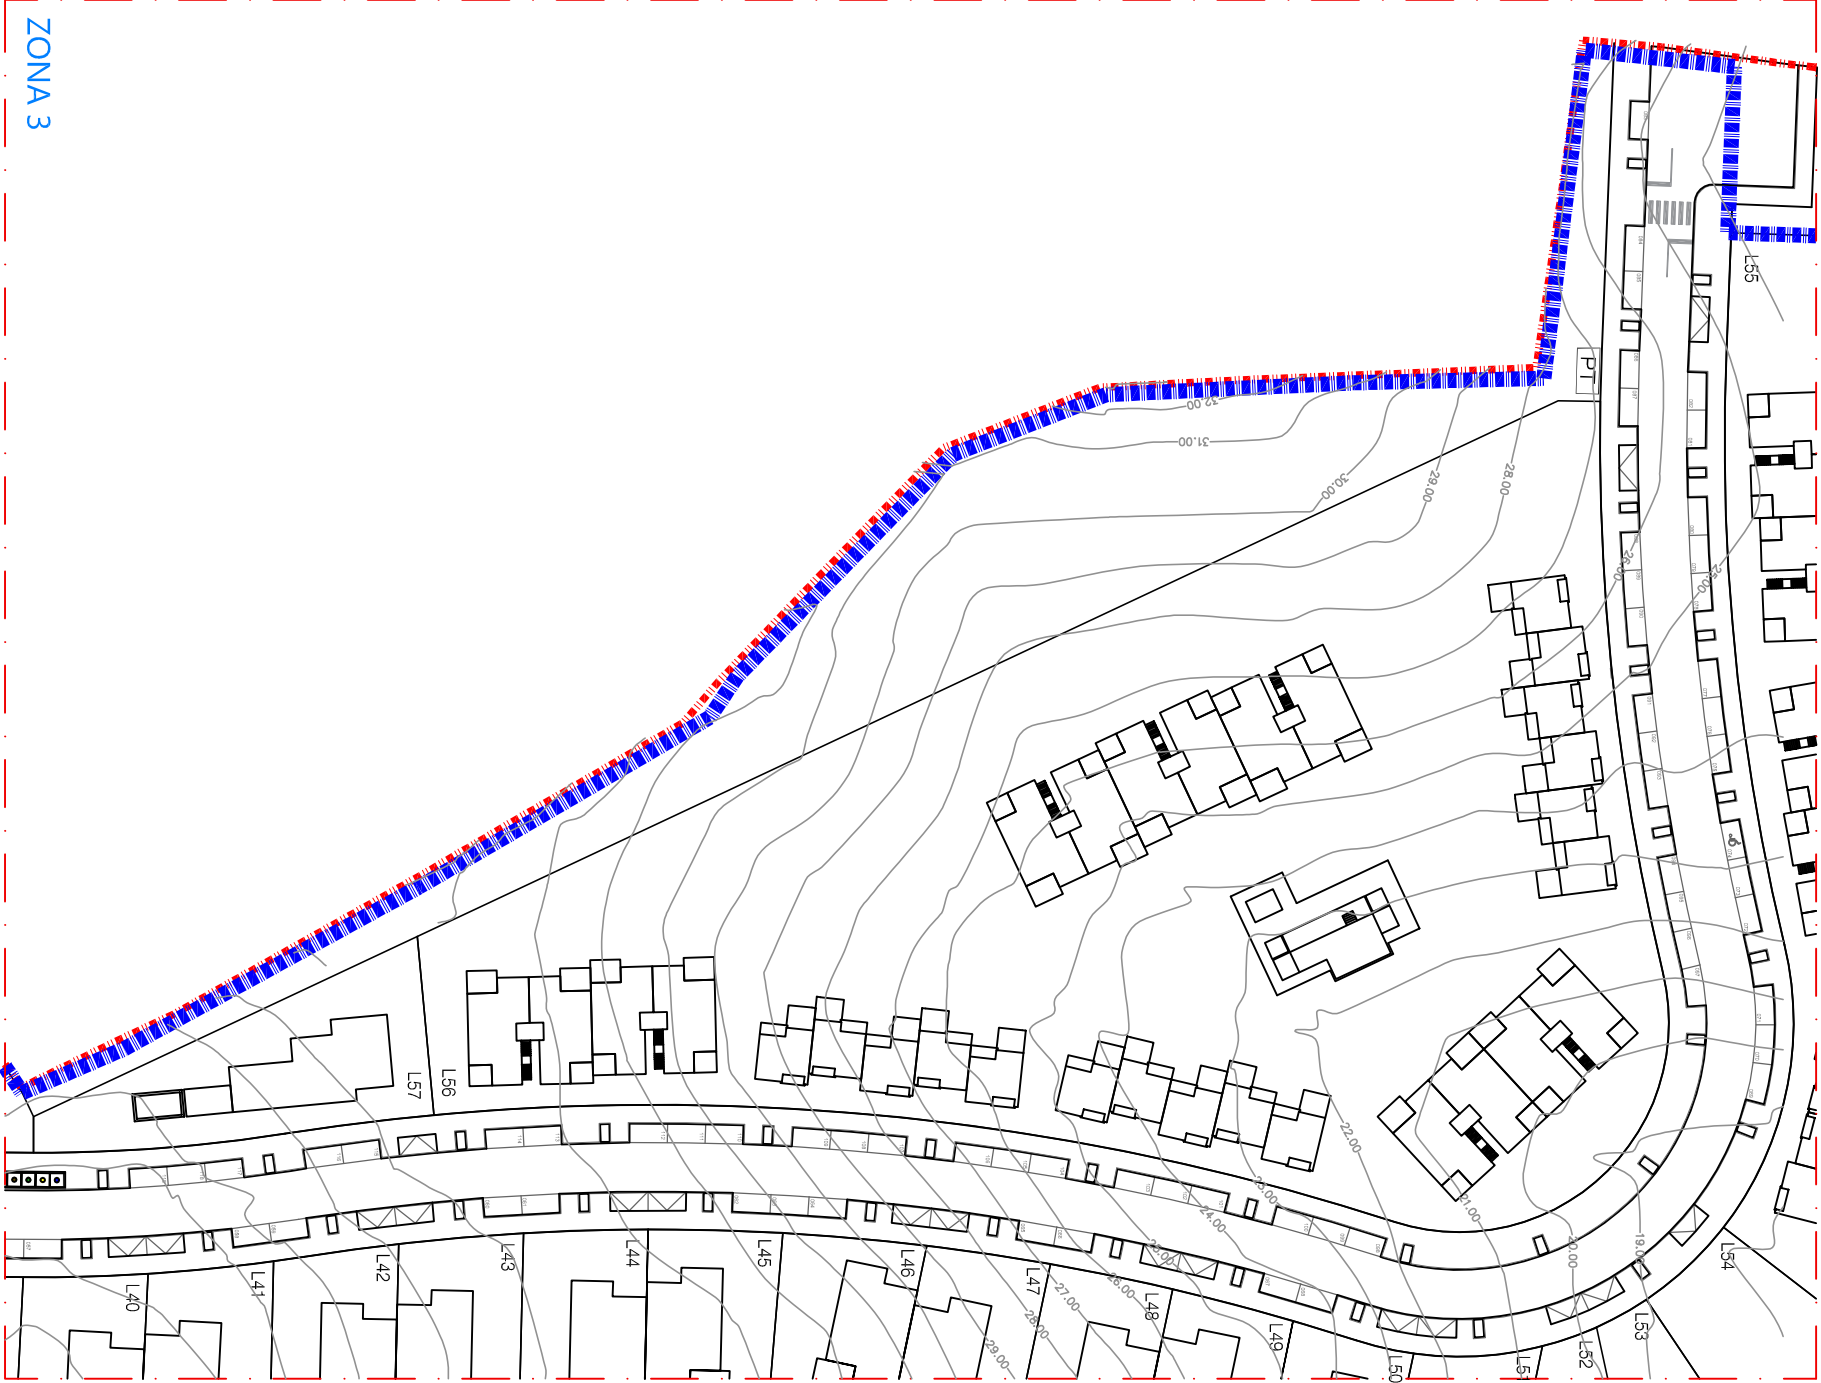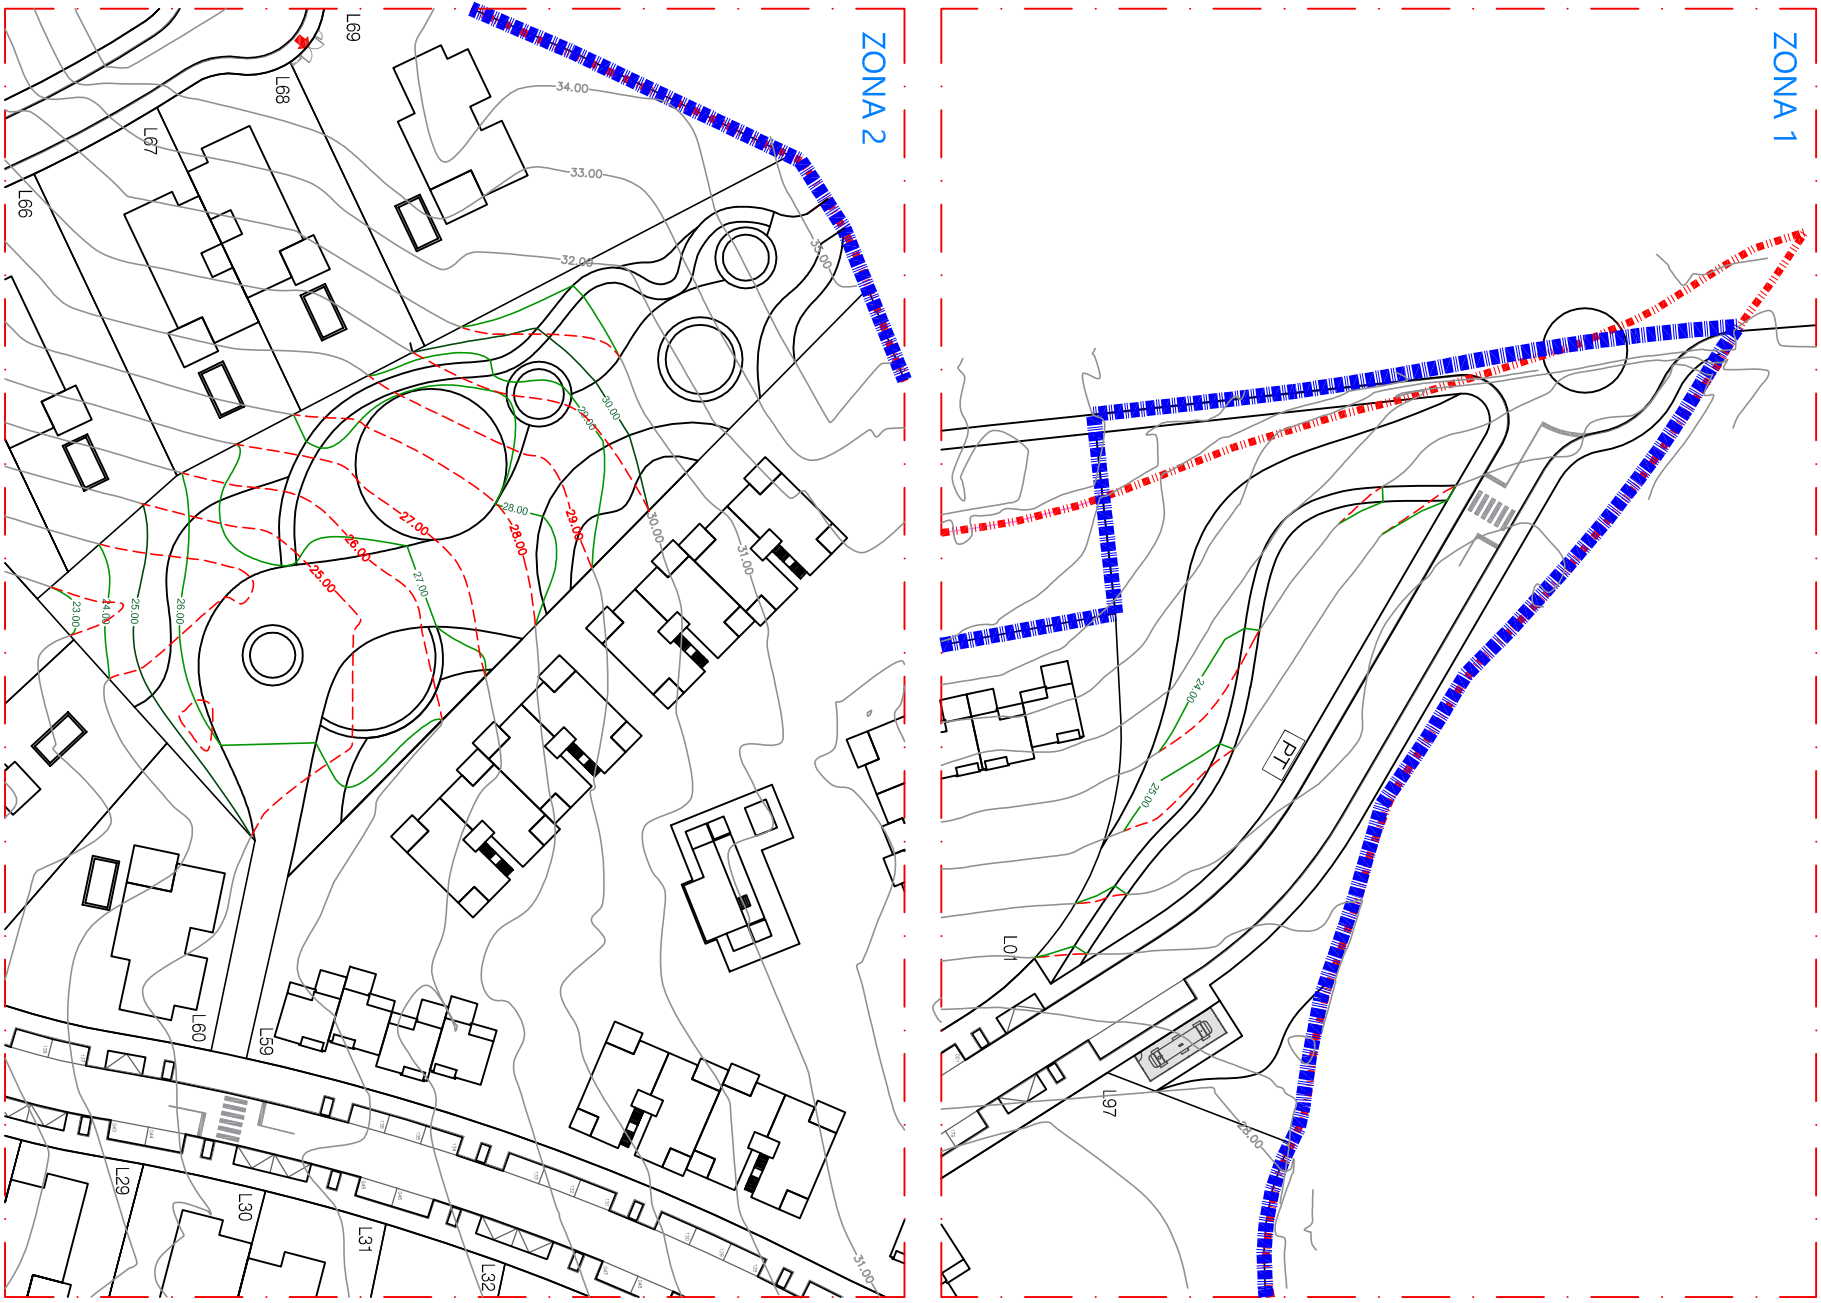

- LEGENDA**
- Limite do Terreno
 - Limite do Loteamento
- MODELAÇÃO DE TERRENO**
- Curvas de Nível Existentes
 - Curvas de Nível Alinhadas
 - Curvas de Nível Propostas

ITEM	DESCRIÇÃO	UNIDADE	VALOR	VALOR TOTAL
1	PROJETO DE ARQUITETURA	h/m²	2000,000	2000,000
2	PROJETO DE ENGENHARIA	h/m²	2000,000	2000,000
3	PROJETO DE PAVIMENTAÇÃO	h/m²	2000,000	2000,000
4	PROJETO DE PLANTAS	h/m²	2000,000	2000,000
5	PROJETO DE DRENAÇÃO	h/m²	2000,000	2000,000

PESTANA
GOLF RESORT

LOTAMENTO
QUINTA DE SÃO PEDRO

PROJETO DE ARQUITETURA PAISAGISTA
CARVOEIRO GOLFE, S.A.

PROJETO DE ENGENHARIA
ESTOMBAR-PARÇHAL - LAGOA

PROJETO DE PAVIMENTAÇÃO
MARILINA MENDES

PROJETO DE PLANTAS
MARILINA MENDES



PROJETO DE DRENAÇÃO
MARILINA MENDES

DATA: 13/11/2022

ESCALA: 1/500

02

PLANTA - MODELAÇÃO
ZONA 1 - ZONA 2 - ZONA 3

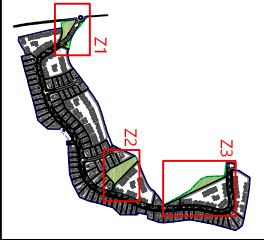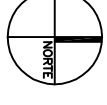

LEGENDA

- Limite do Terreno
- Limite do Loteamento

VEGETAÇÃO EXISTENTE

- Espécies arbóreas a manter (Quercus saepe - Sabe-sabe)

VEGETAÇÃO PROPOSTA

ESPÉCIES HERBÓREAS

- Jm - *Alchornea immixta* - 143 UHs
- Cs - *Cassipouira sempervirens* - 48 UHs
- T1 - *Tigridium sp.* - 14 UHs
- An - *Aster ramosus* - 147 UHs
- S1 - *Syntherisma rosulata* - 5 UHs
- Mj - *Melastoma parviflorum* - 320UH
- Sm - *Schinus molle* - 2 UHs

ESPÉCIES HERBÁCEAS/ARBUSTIVAS

- Cr - *Cordia thyrsiflora* - 100 UHs
- D1 - *Distichlis spicata* - 45 UHs
- Dm - *Dodonaea viscosa* - 150 UHs
- Mh - *Miconia holosericea* - 75 UHs
- Ml - *Myrsine coccinea* - 75 UHs
- Mo - *Melastoma coccineum* - 97 UHs
- Lu - *Lantana montevidensis* - 112 UHs
- P1 - *Peperomia rotundifolia* - 160 UHs
- P2 - *Peperomia rotundifolia* - 160 UHs
- R1 - *Ruellia strepera* - 100 UHs
- S1 - *Sida acuta* - 107 UHs
- T1 - *Tillandsia usneoides* - 103 UHs
- P1 - *Phytolacca esculenta* - 100 UHs

REVISÃO		AUTORIZADO	
5			
4			
3			
2			
1	30/03/2022	MJM	30/03/2022
01		MJM	

PESTANA
OUR REPORTS

PROJETO: LOTAMENTO QUINTA DE SÃO PEDRO

CLIENTE: CARVOEIRO GOLFES S.A

TIPO DE PROJETO: ESTOMBAR- PARCHEL - LAGOA

PROFESSOR ARQUITETO: PAULISTA




PROFESSOR PAISAGISTA: MARILINA MENDES

DATA: 17/11/2022

ESCALA: 1/500

NUMERO: 03

Este documento é propriedade da PESTANA e não pode ser reproduzido sem a autorização da PESTANA. Reservados todos os direitos.

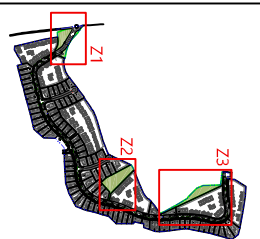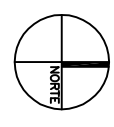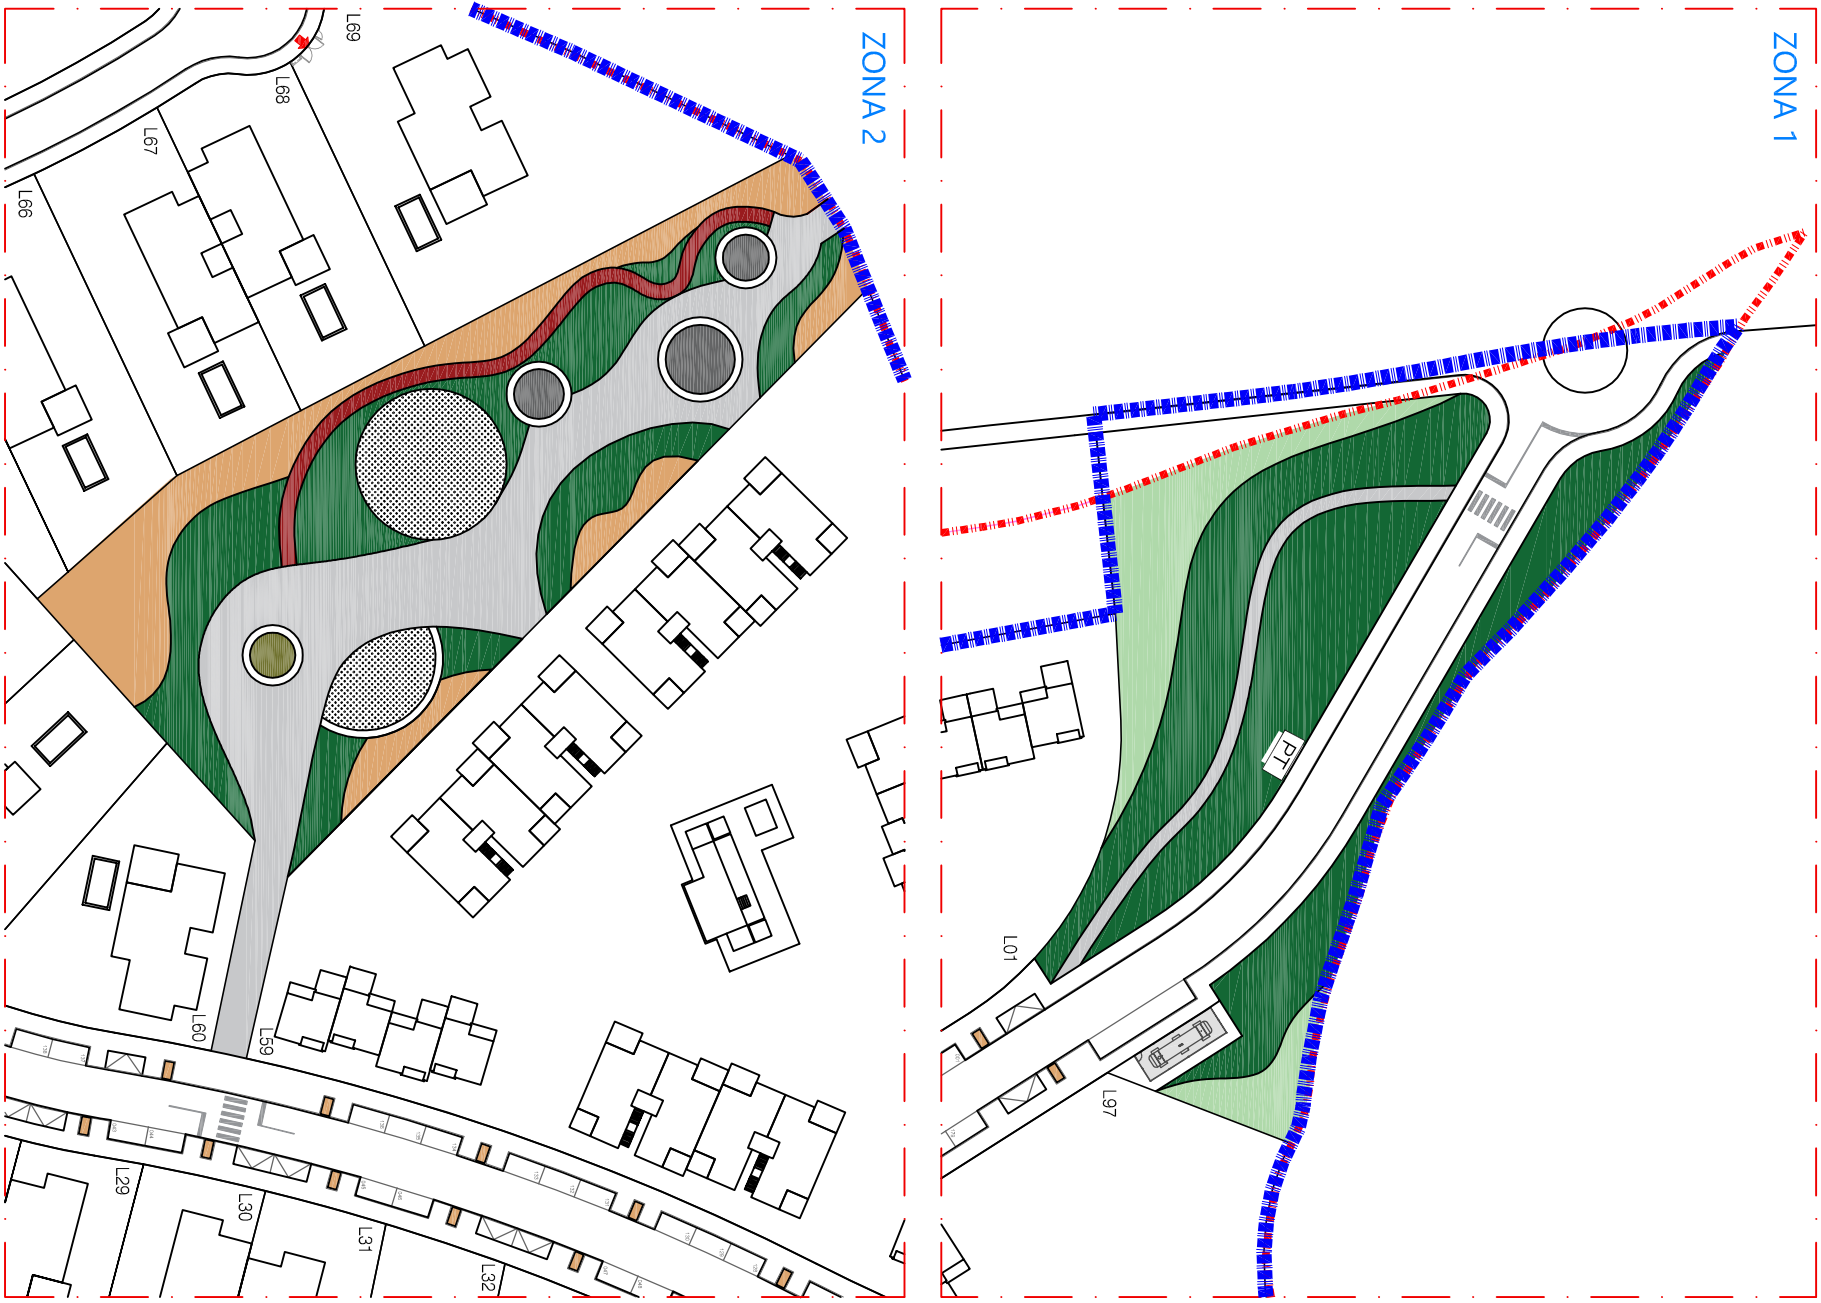

LEGENDA

- Limite do Terreno
- Limite do Lotamento

PAVIMENTOS E REVESTIMENTOS

- Revestimento em Seixo Redondo
- Revestimento em Cascalho de Frio
- Revestimento em Relâmpo
- Mistura de amarelo CRY FALSIS
- 60% Pedra e areia lavada
- 35% Pedra e areia lavada
- 5% Flocos de areia
- 10% Flocos de areia
- Revestimento em Flocos
- Mistura de amarelo CRY FALSIS
- 50% Pedra e areia lavada
- 35% Pedra e areia lavada
- 5% Flocos de areia
- 10% Flocos de areia
- Pavimento em Agulhão de Paredes com Retena + Terreno (esp. 0,04cm)
- Pavimento Similite M45111
- Pavimento em Calçada - Pneu
- Calçada da Regio 03 1x 0,14 x 0,11m
- Caldeiras

NUM.	DESCRIÇÃO	UNID.	QUANT.	VALOR UNIT.	VALOR TOTAL
1	202203000	M2	202203000	1,00	202203000
2	202203000	M2	202203000	1,00	202203000
3	202203000	M2	202203000	1,00	202203000
4	202203000	M2	202203000	1,00	202203000
5	202203000	M2	202203000	1,00	202203000

PESTANA
OUR RESORTS

LOTAMENTO
QUINTA DE SÃO PEDRO

PROJETO: CARVOEIRO GOLFE, S.A.

CLIENTE: ESTOMBAR-PARCHAL - LAGOA

PROJETO ARQUITETURA PIAISIA

PLANTA - SOLOS
ZONA 1 - ZONA 2 - ZONA 3




PROJETADE: MARIANA MENDES

DATA: 13/11/2022

ESCALA: 1/500

04

Este documento é propriedade de PIAISIA. Não pode ser reproduzido sem a autorização da PIAISIA.

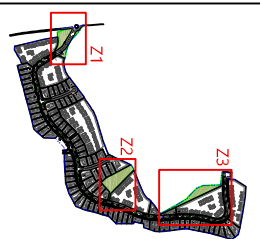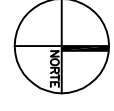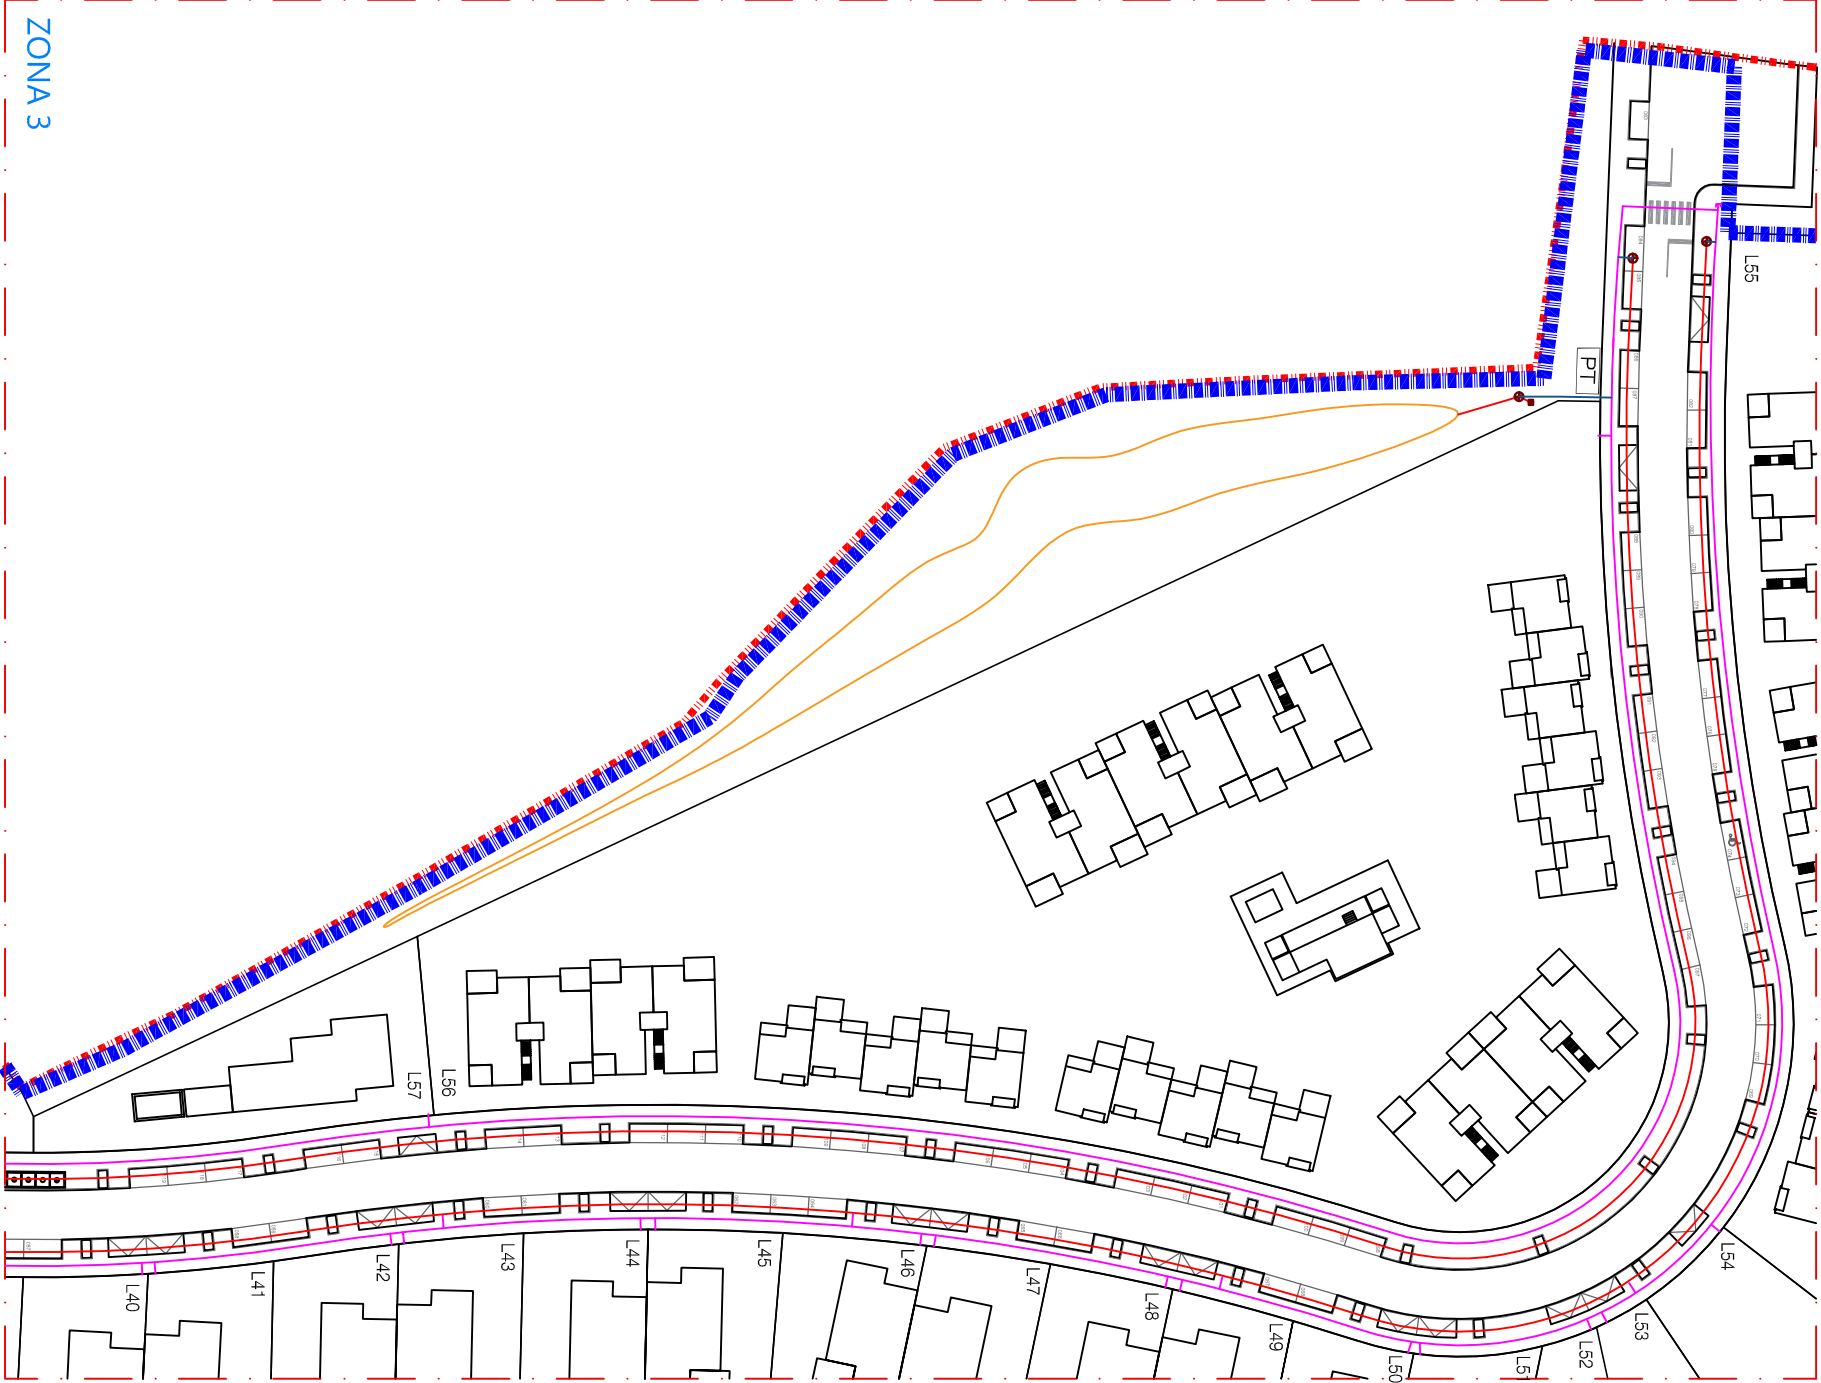

LEGENDA

- Limite do Terreno
- Limite do Lotamento

SISTEMA DE REGA

- Candeeira principal
- Tubo PFAO 32 PN10
- Tubo PFAO 40 PN10
- Tubo PFAO 50 PN10
- Tubo Condutor autocompensante 2,3 Lh

- Cruze de Rega
- Tomada de Água de Rega
- Aspersores

QUILÓMETROS	METROS
5	
4	
3	
2	
1	
0	

PESTANA
GOLF RESORT

LOTAMENTO
QUINTA DE SÃO PEDRO

PROJETO DE ARQUITETURA PAISAGISTA

PROJETO DE REGA

PLANTA - REGA
ZONA 1 - ZONA 2 - ZONA 3

PROJETADEIRA: MARILINA MENDES

PROJETO: 1371 DATA: ABR. 2022 ESCALA: 1/500

05