
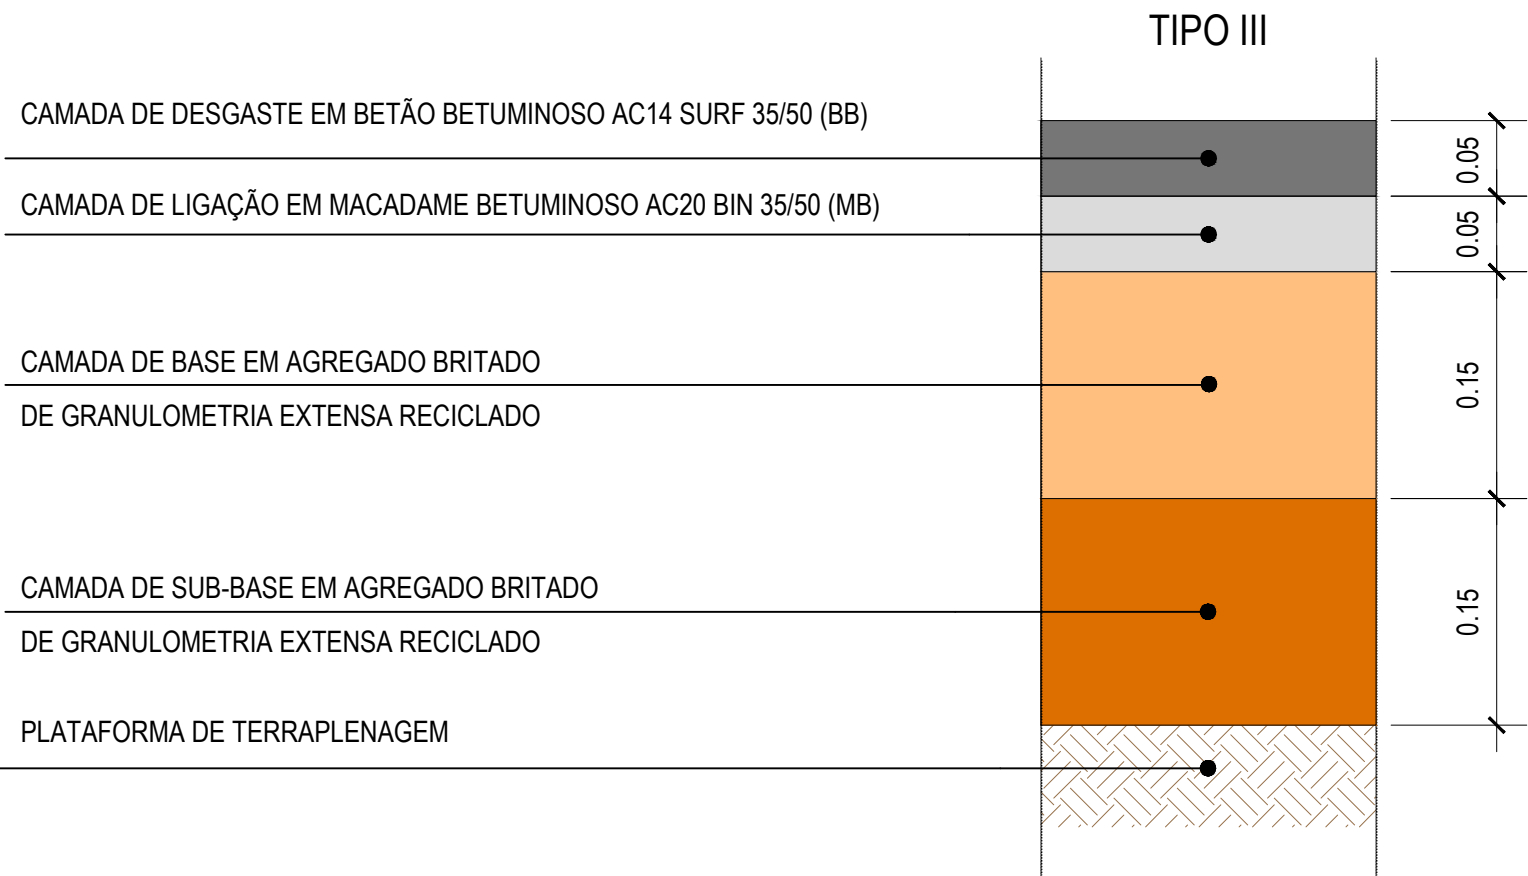
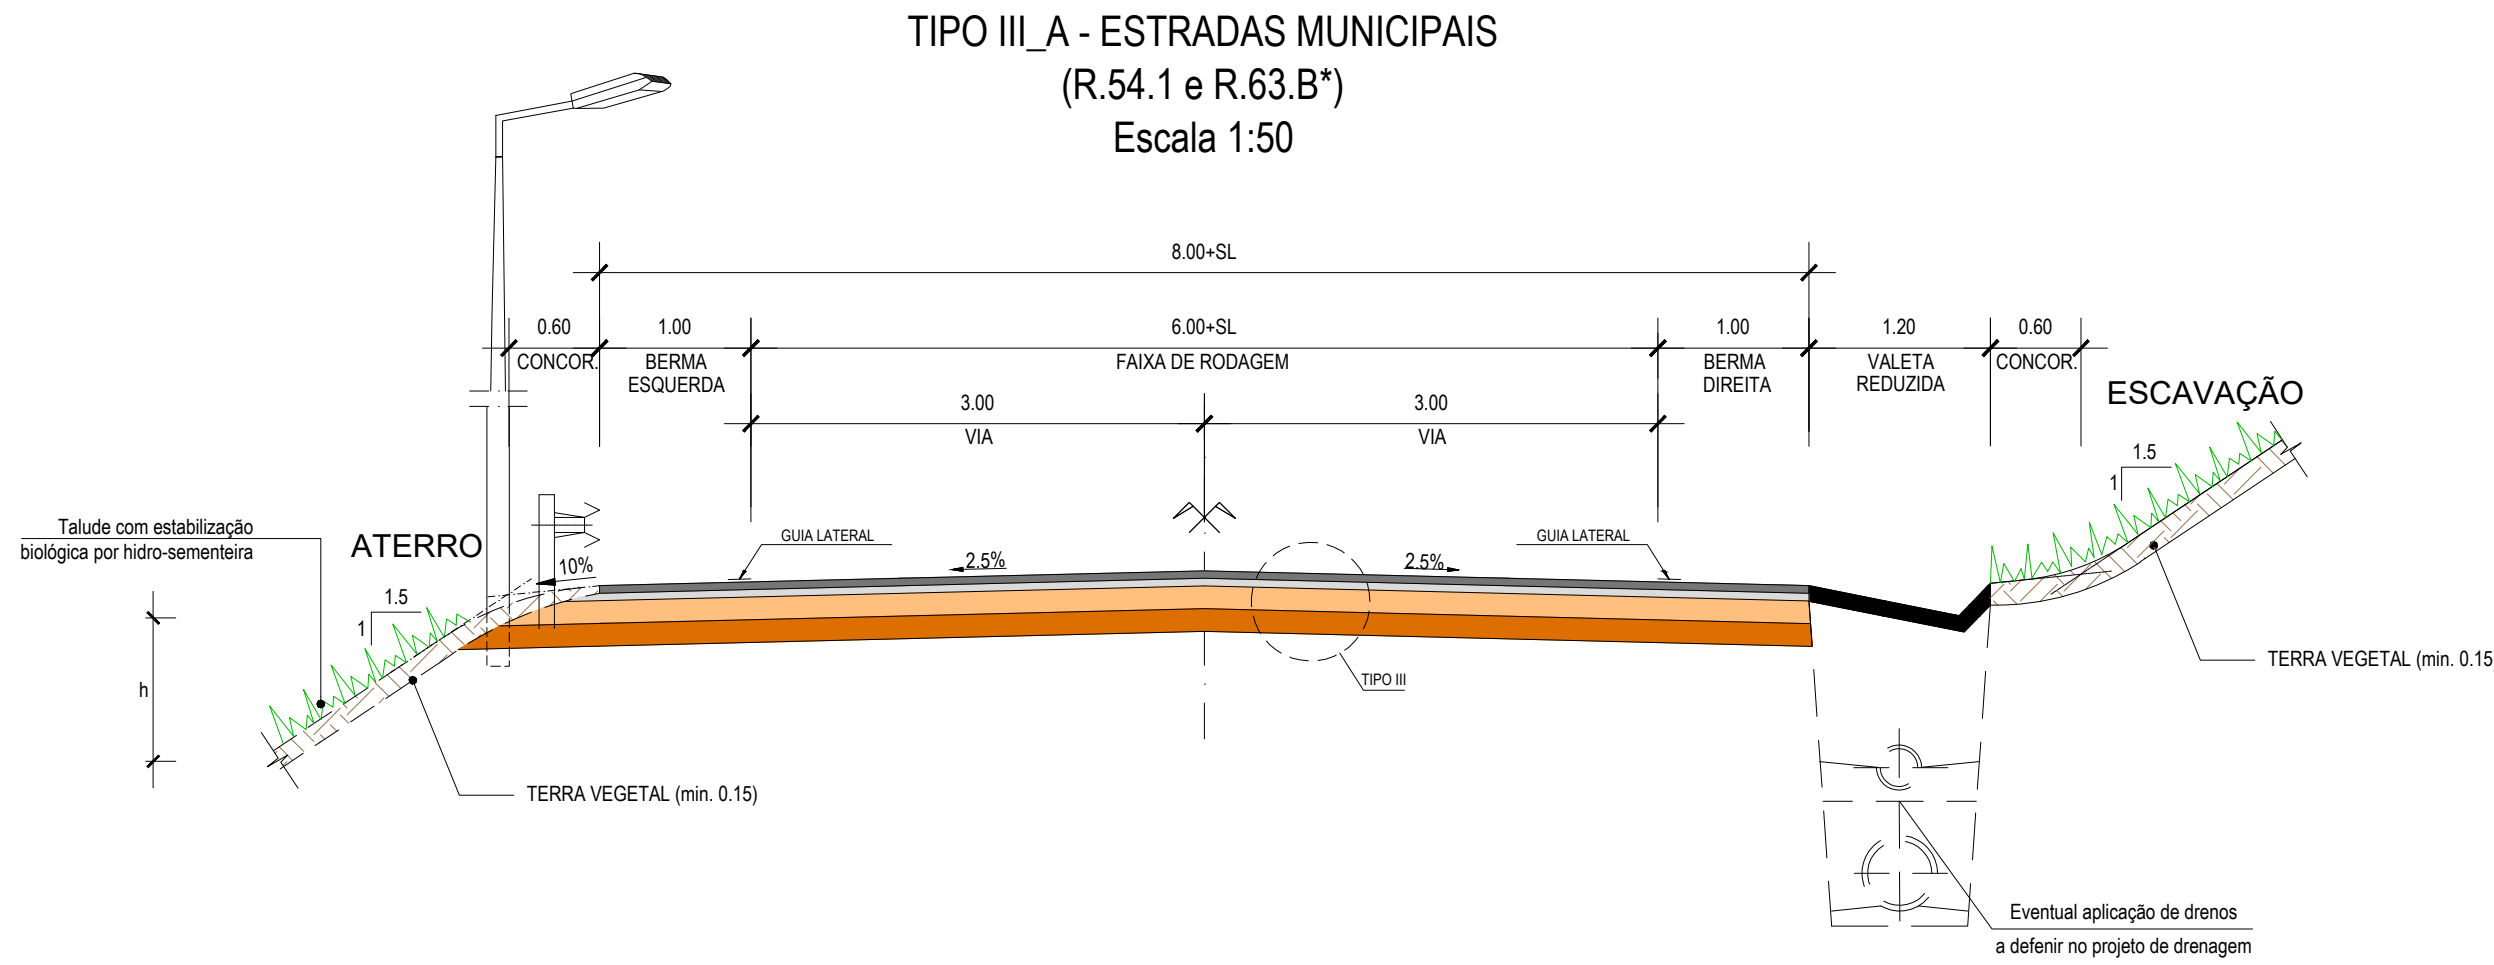
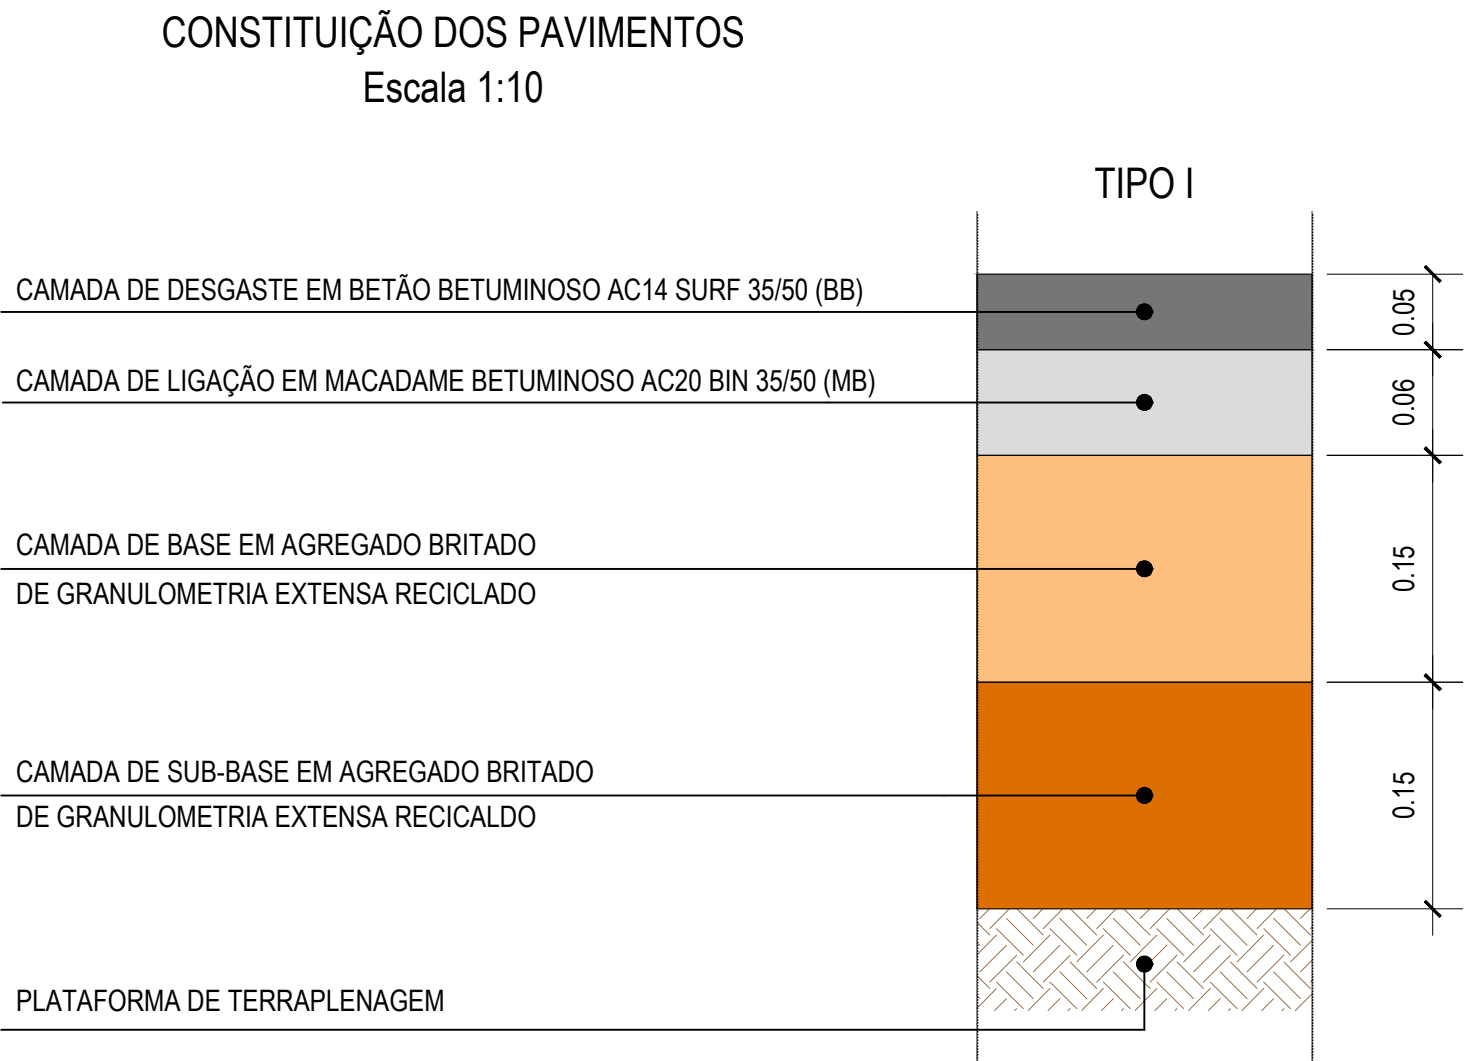


PERFIS TRANSVERSAIS TIPO SEM PASSEIO

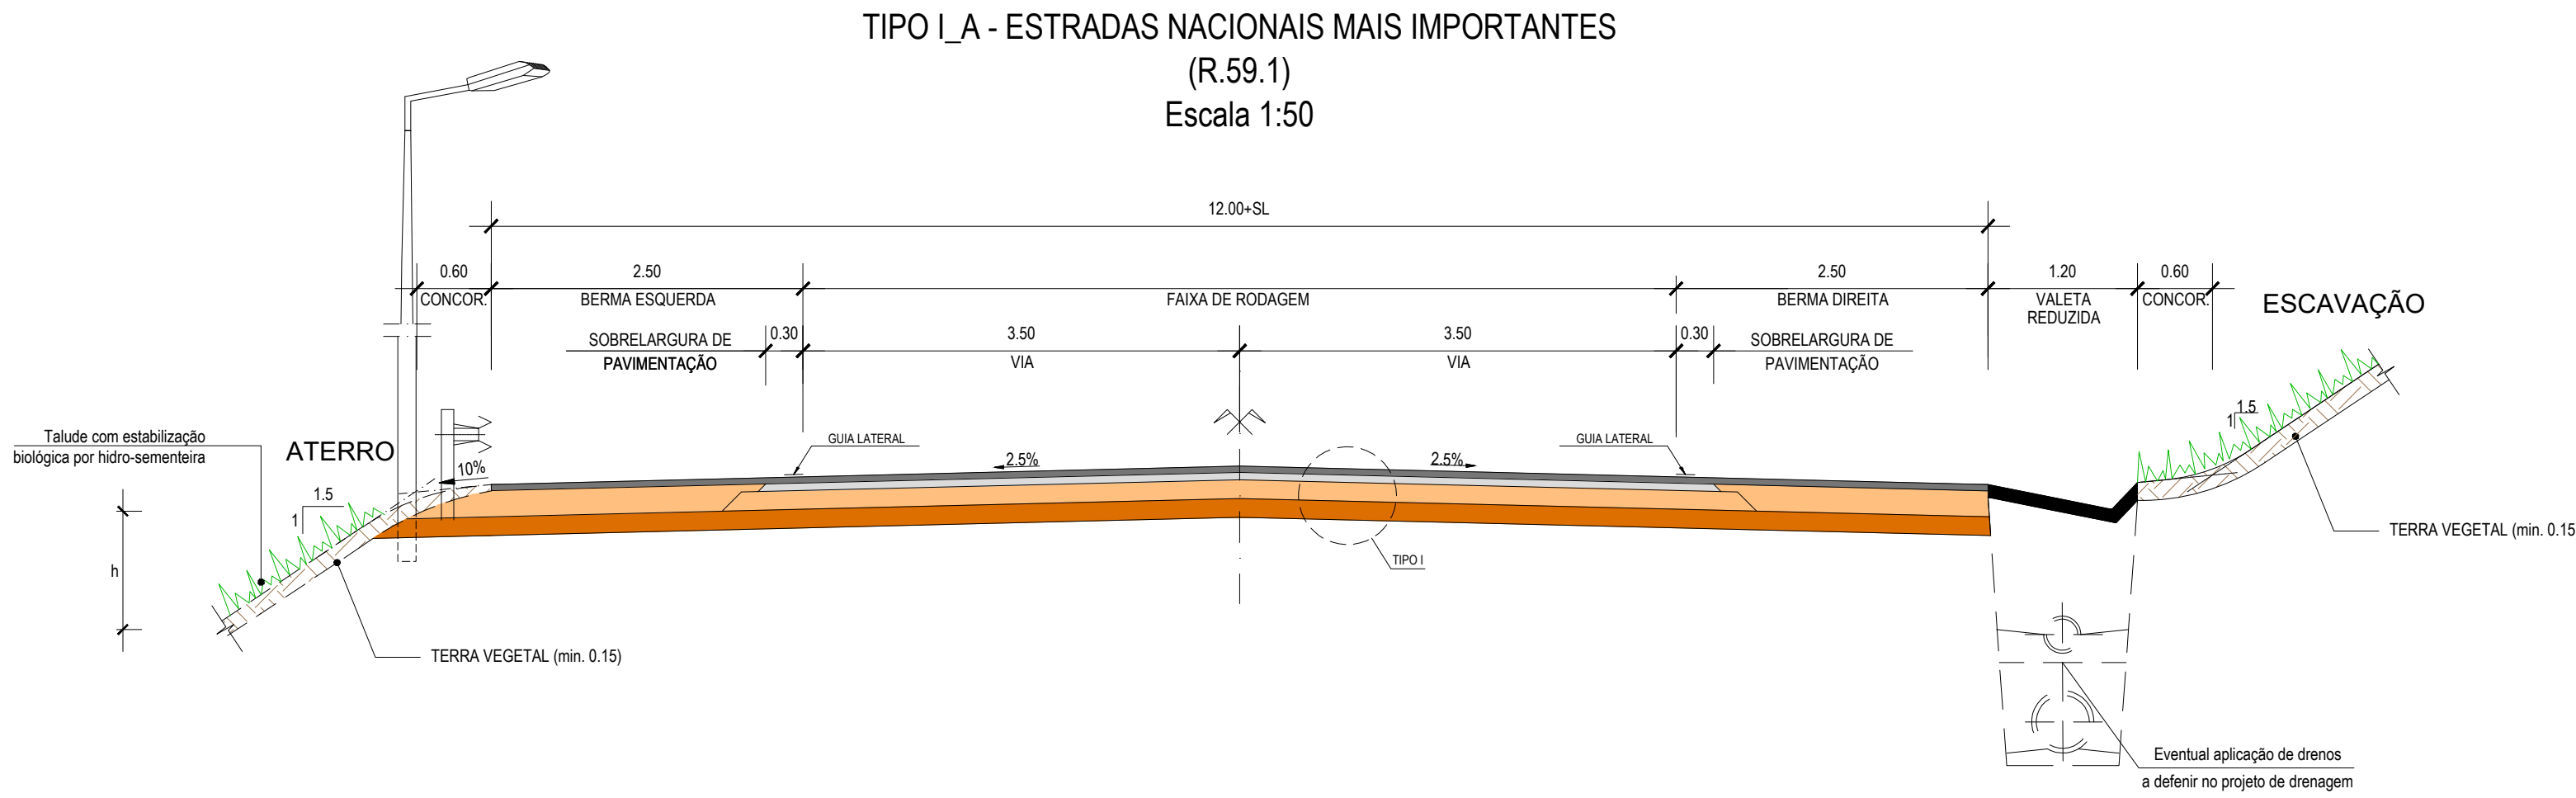

(*) O REST. 63.B apresenta um PTT adaptado para repor as condições existentes.

Nota:
Os Perfis Transversais Tipo II-A não se aplicam no Subtrço 4 do Lote A.

Cofinanciado pela
União Europeia



01	30.04.2026	Revisão Geral	Vitor Coelho	Código Proprietário	-
00	14.08.2025	Emissão Inicial	Vitor Coelho	Fichero	PF102A4.PR.01.06.01.00.001_005.01.DWG
Rev.	Data	Descrição	Responsável	Projeto	Valido
			Vitor Coelho	Paulo Batista	A. Campos e Matos
		O Gestor de Projeto	Projeto	Linha	PF102A4.PR.01.06.01.00.001_005.01.DWG
		O Responsável Unidade	Local	Local	Nº Registo SAP
		O Responsável Desempenho	Local	Local	Nº de Ordem
		O Diretor	Local	Local	Nº de Ordem
Orgão		Estudos e Projetos Ferroviários		V01 - INFRA-ESTRUTURA E PLATAFORMA DE VIA FERREA RESTABELECIMENTOS	
Empreendimento		N.º		RES 001	
Fase		Projeto de Execução		FOLHA 1/5	
				Escala:	
				1/50	