



PERFIS TRANSVERSAIS TIPO COM PASSEIO

TIPO II_B - ESTRADAS NACIONAIS E MUNICIPAIS MAIS IMPORTANTES
(R.64.1)
Escala 1:50

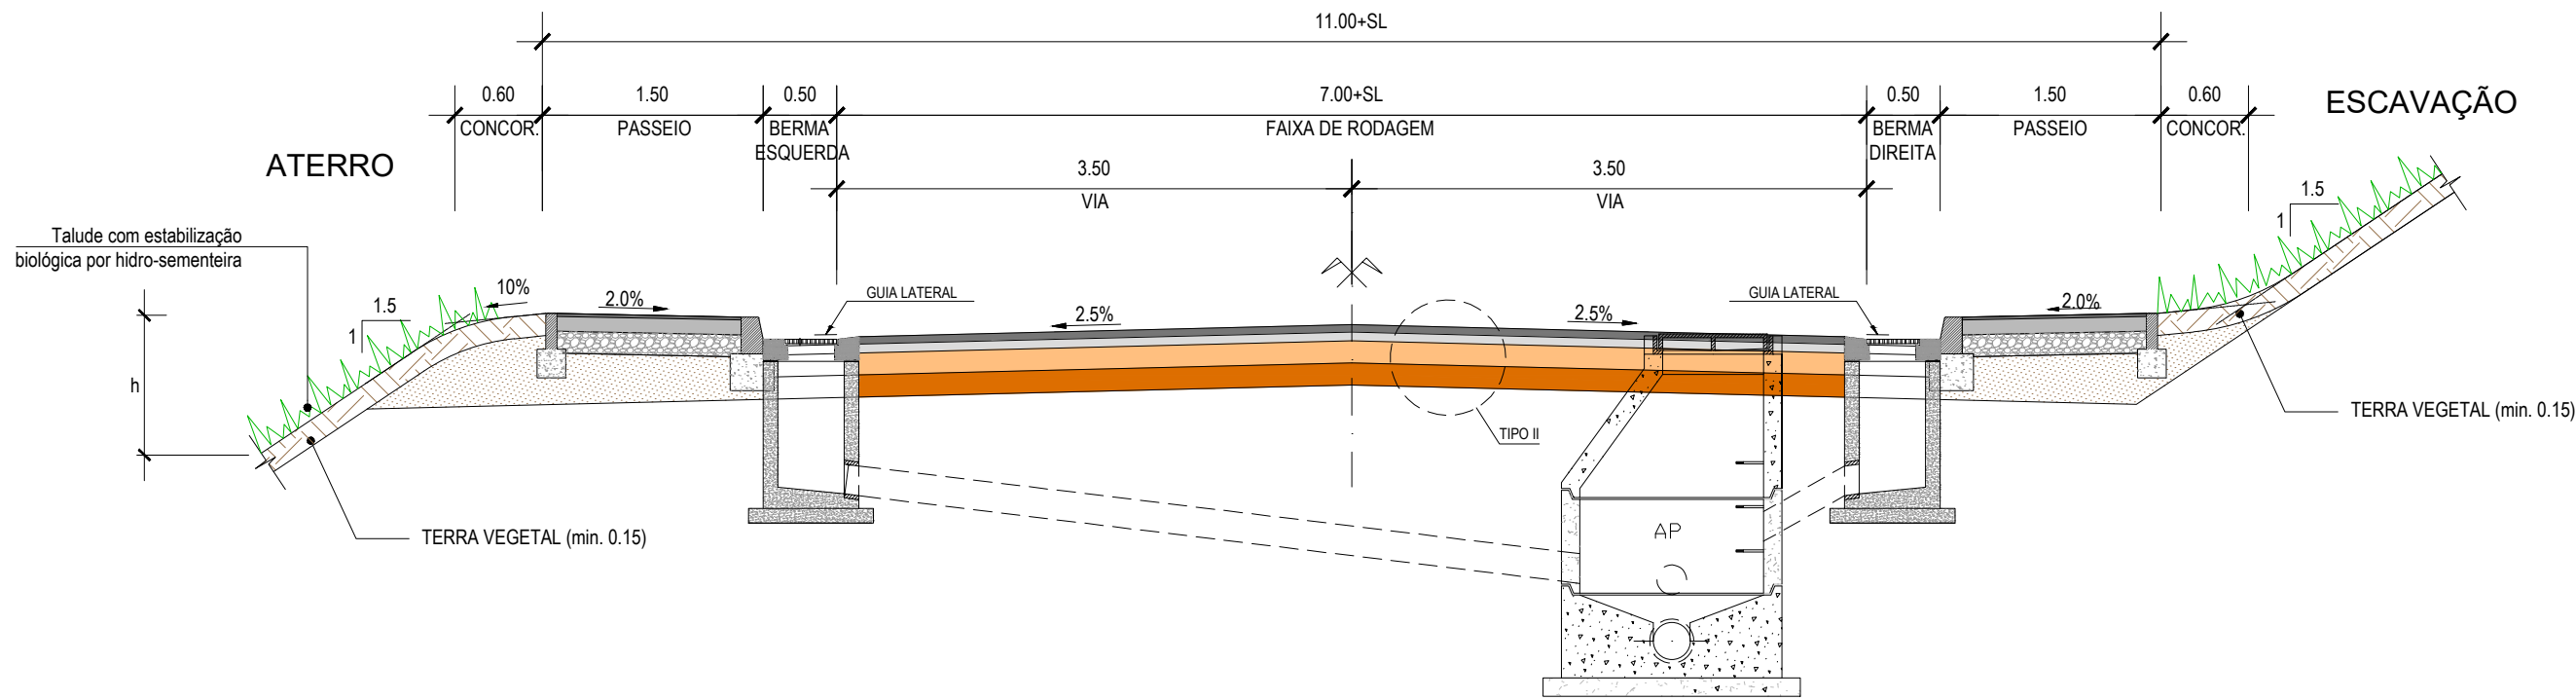


TIPO III.1_B - ESTRADAS MUNICIPAIS
(R.51.1*/R.52.A/R.57.A*/R.58.1/R.61.A/R.61.1/R.61.B/R.61.2/R.61.3/R.62.1*/R.62.A/R.62.B/R.62.2*/R.62.C*/R.62.E*/R.62.F/R.63.A*/R.63.1*/R.63.2*/R.63.C*/R.64.2*)
Escala 1:50

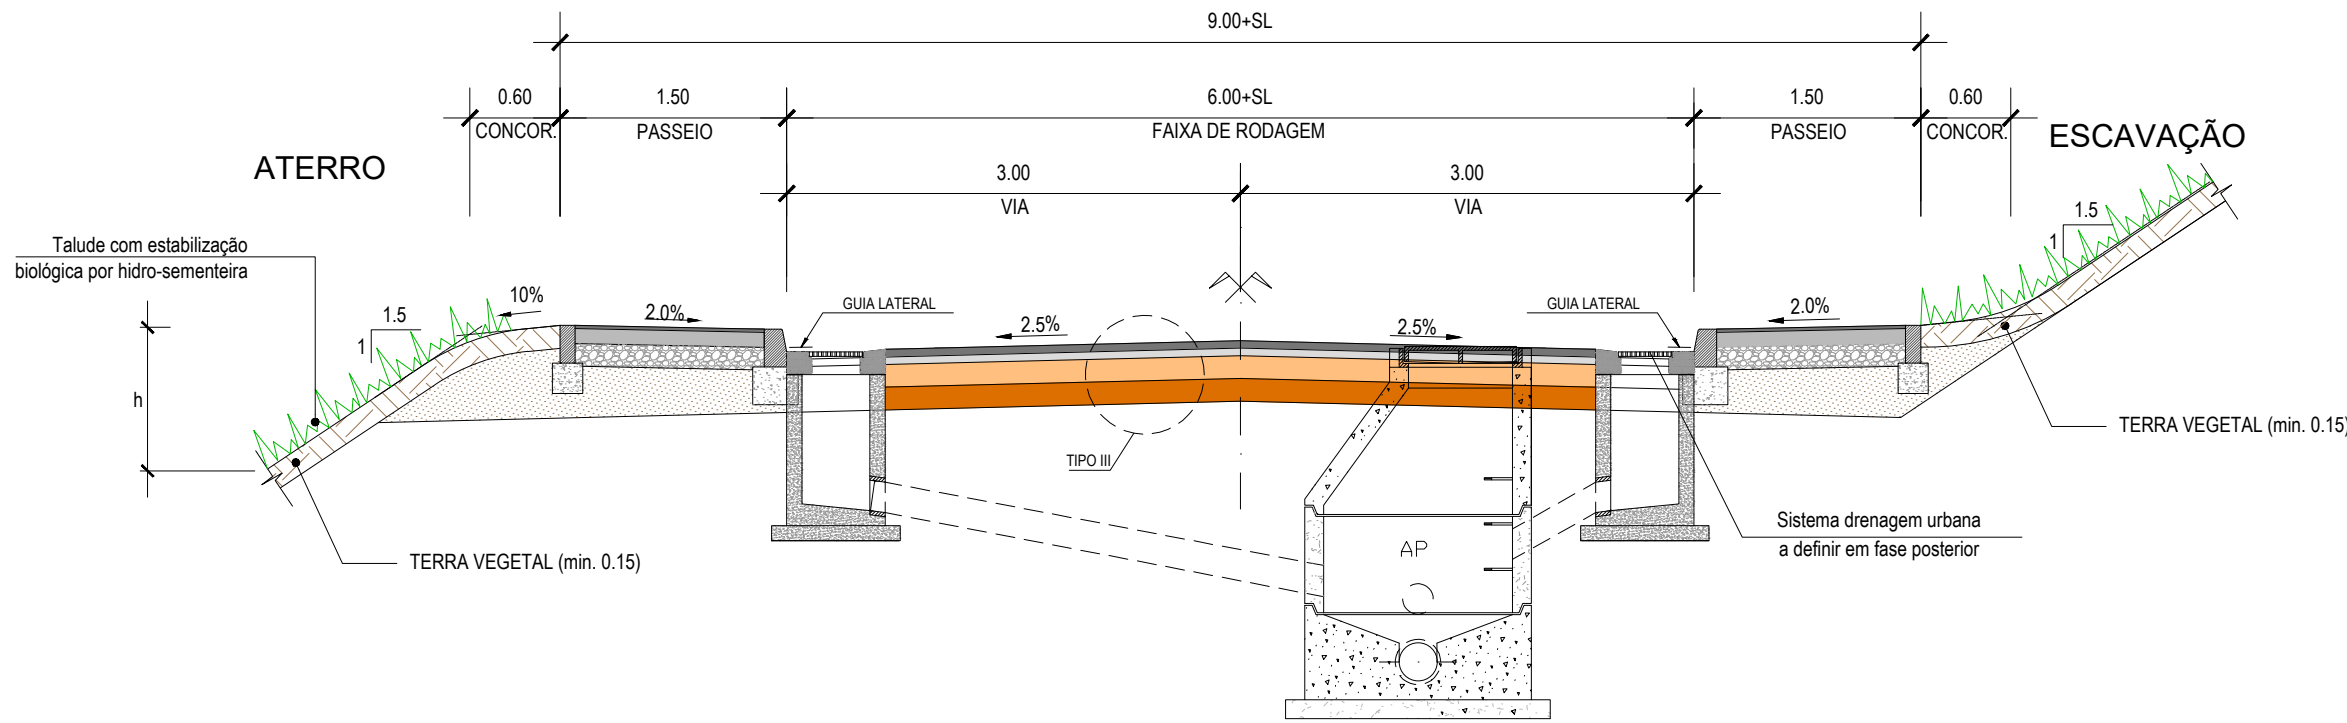

(*) Os RESTs. 51.1, 63.1, 63.2 e 63.C apresentam um PTT adaptado para repor as condições existentes.
Os RESTs. 62.2, 62.E e 63.A apresentam um PTT adaptado para a zona industrial, semelhante ao PTT TIPO III_B, com uma faixa de rodagem de 7,00 m.


O REST. 57.A apresenta um PTT adaptado a uma solução semelhante à existente, com inversão de marcha (consultar PTT específico).
Os RESTs. 62.1 e 64.2 apresentam um PTT adaptado para repor as condições existentes (consultar PTT específico).
O REST. 62.C apresenta um PTT adaptado a uma solução de rotunda (consultar PTT específico).

TIPO IV_B - CAMINHOS MUNICIPAIS E RURAIS MAIS IMPORTANTES
(R.61.C / R. 62.D*)
Escala 1:50

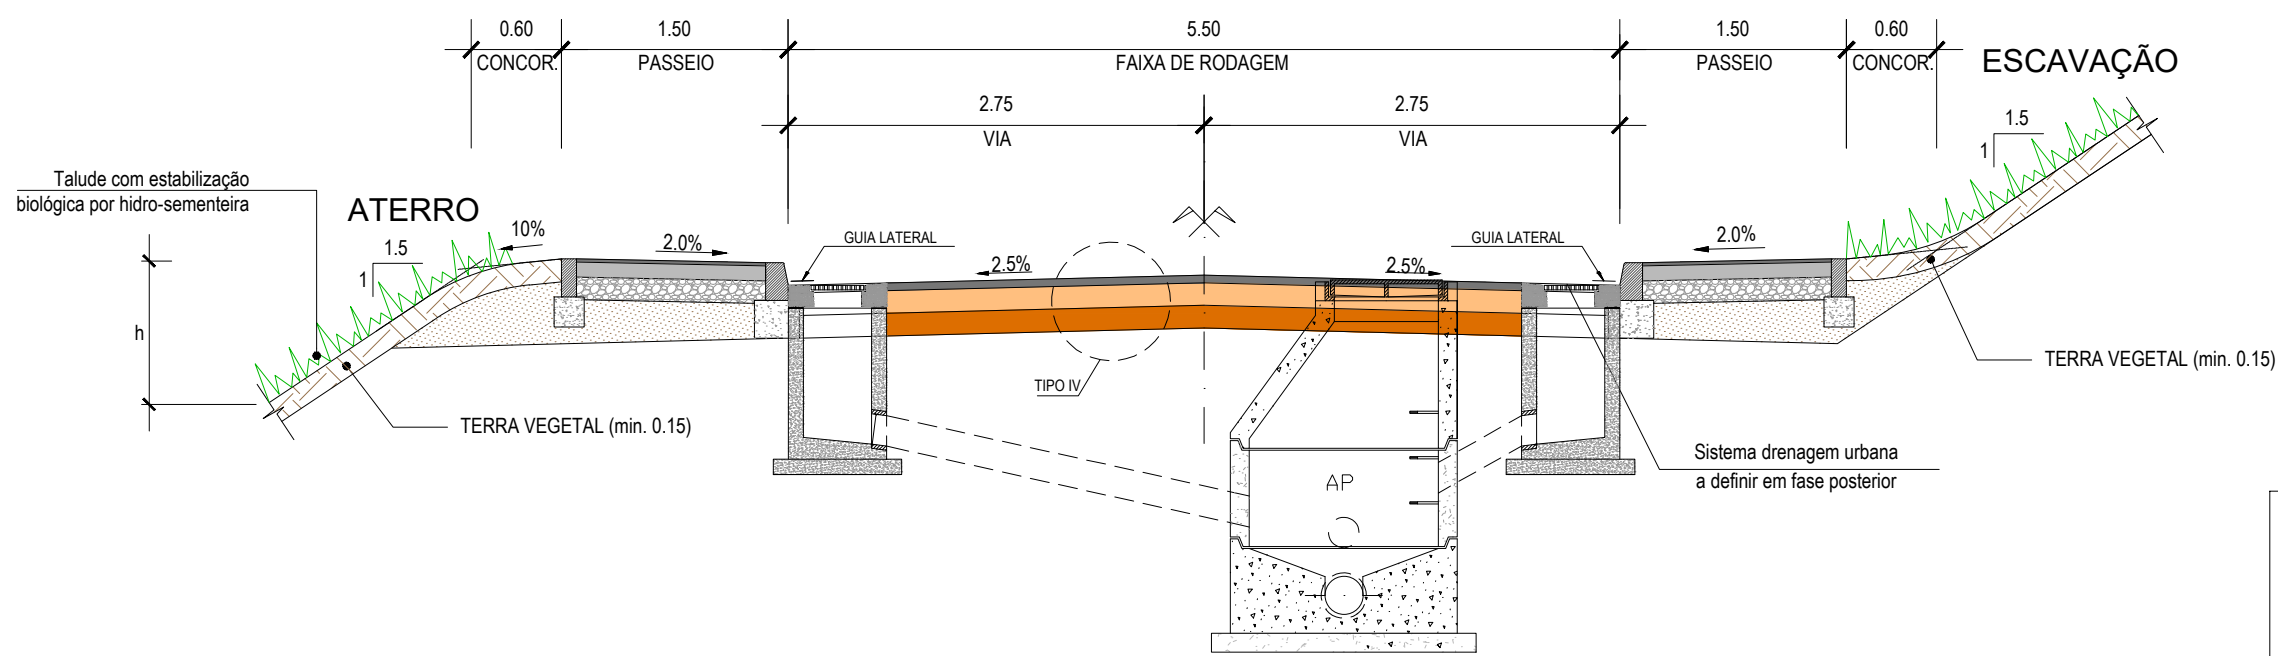

(*) O REST. 62.D apresenta um PTT adaptado para garantir as condições existentes no troço inicial.

CONSTITUIÇÃO DOS PAVIMENTOS
Escala 1:10

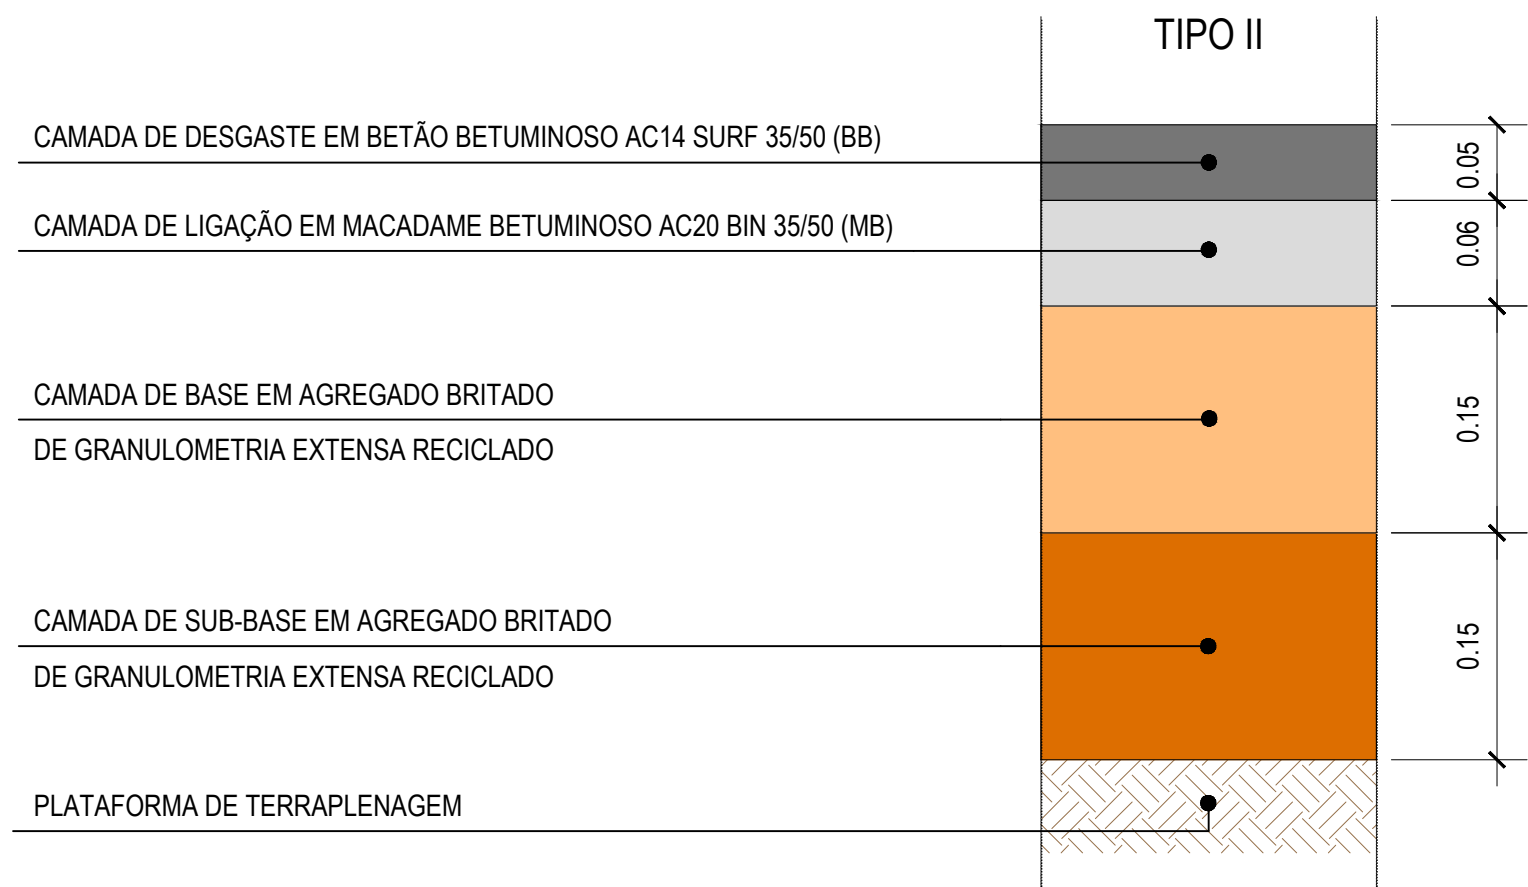

TIPO III	
CAMADA DE DESGASTE EM BETÃO BETUMINOSO AC14 SURF 35/50 (BB)	0,05
CAMADA DE LIGAÇÃO EM MACADAME BETUMINOSO AC20 BIN 35/50 (MB)	0,05
CAMADA DE BASE EM AGREGADO BRITADO DE GRANULOMETRIA EXTENSA RECICLADO	0,15
CAMADA DE SUB-BASE EM AGREGADO BRITADO DE GRANULOMETRIA EXTENSA RECICLADO	0,15
PLATAFORMA DE TERRAPLENAGEM	

TIPO IV

CAMADA DE DESGASTE EM BETÃO BETUMINOSO AC14 SURF 35/50 (BB) 0,05

CAMADA DE BASE EM AGREGADO BRITADO DE GRANULOMETRIA EXTENSA RECICLADO 0,15

CAMADA DE SUB-BASE EM AGREGADO BRITADO DE GRANULOMETRIA EXTENSA RECICLADO 0,15

PLATAFORMA DE TERRAPLENAGEM

Nota:
Os Perfis Transversais Tipo I-B não se aplicam no Subtítulo 4 do Lote A.
O sistema de drenagem pluvial representado é esquemático e deverá ser confirmado numa fase posterior e no projeto específico.

[illegible]