



PERFIS TRANSVERSAIS TIPO COM PASSEIO - ADAPTADOS A SITUAÇÕES ESPECÍFICAS


TIPO III.2_B - ESTRADAS MUNICIPAIS
(R.57.A *)
Escala 1:50

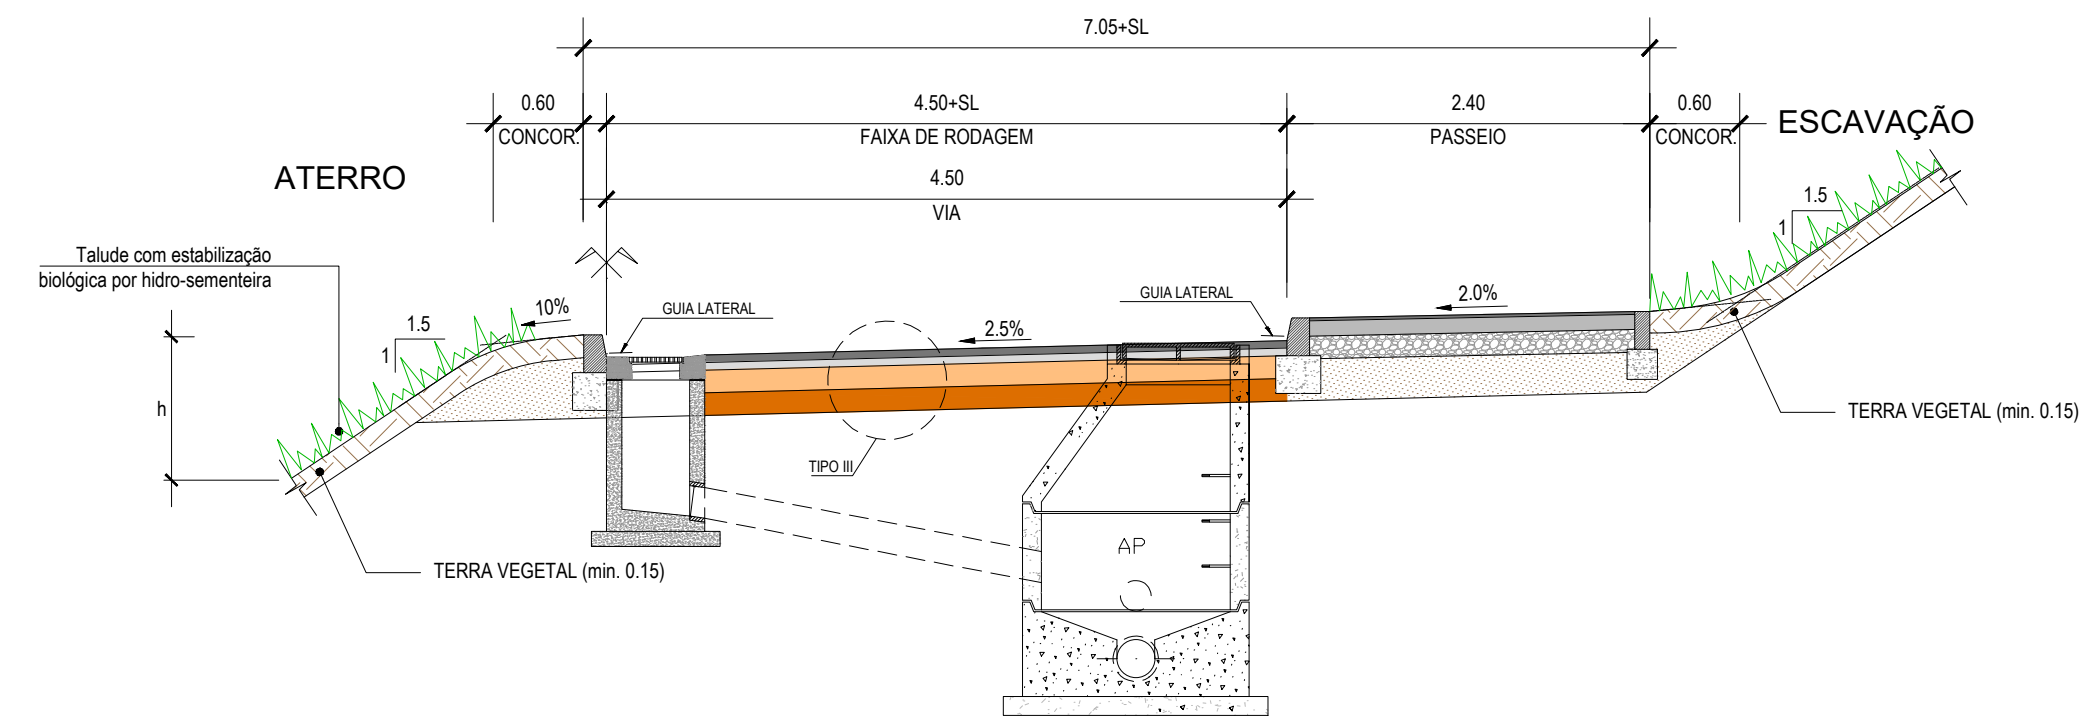

TIPO III.3_B - ESTRADAS MUNICIPAIS
(R.62.1 *)
Escala 1:50

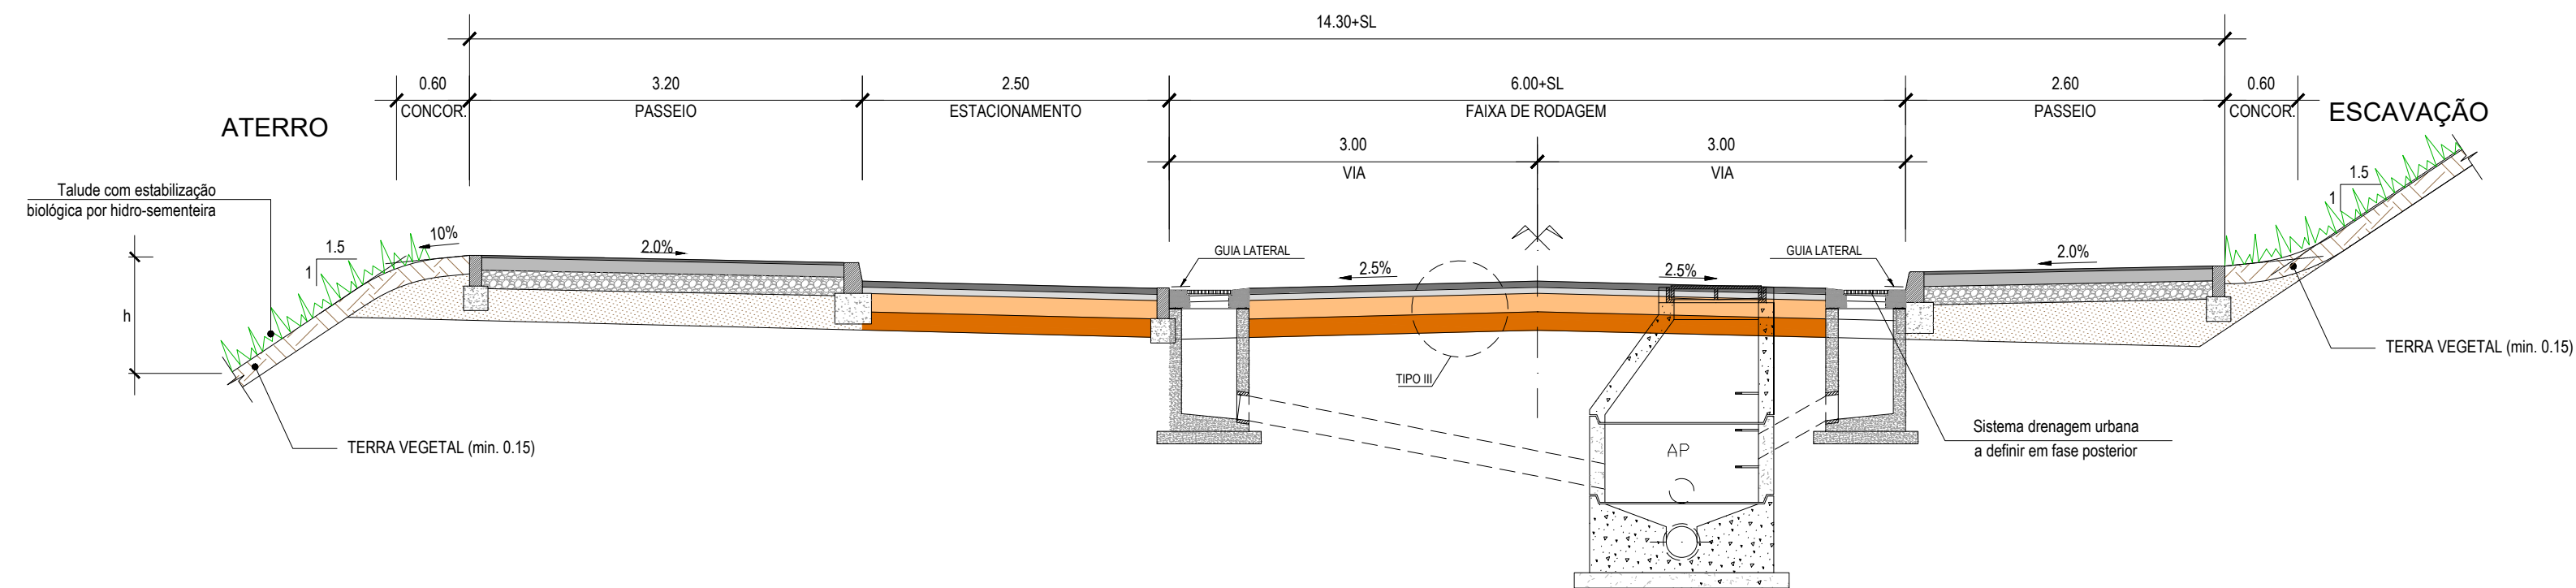


TIPO III.4_B - ESTRADAS MUNICIPAIS
(R.62.C)
Escala 1:50

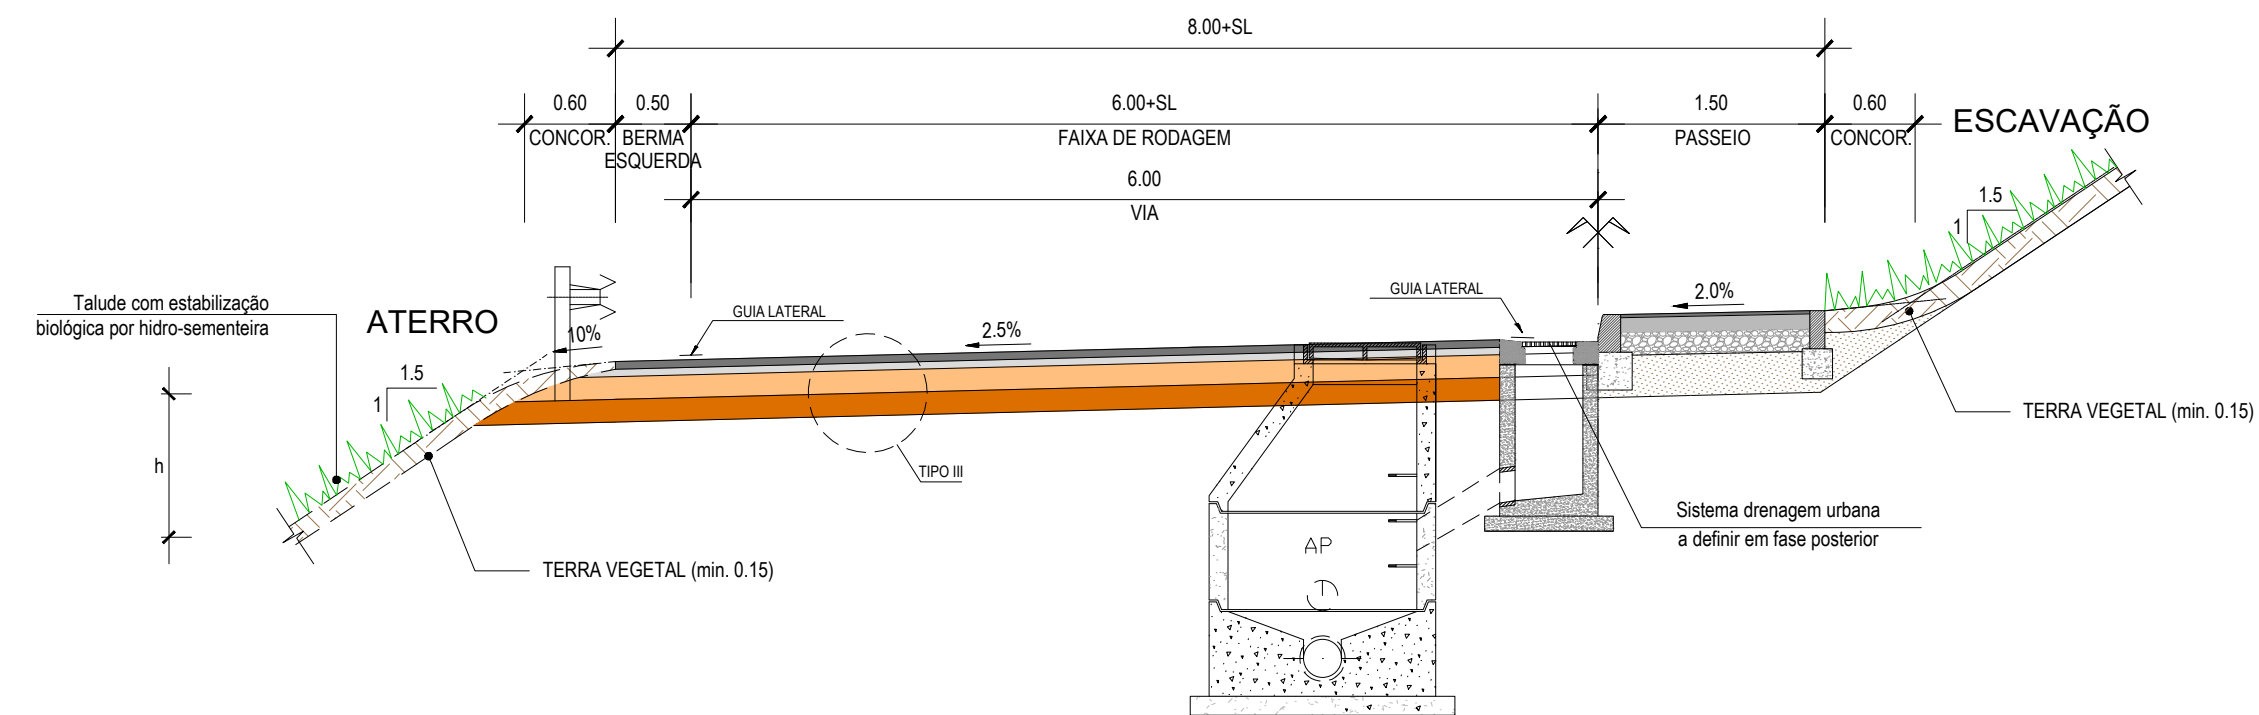


CONSTITUIÇÃO DOS PAVIMENTOS
Escala 1:10

TIPO III

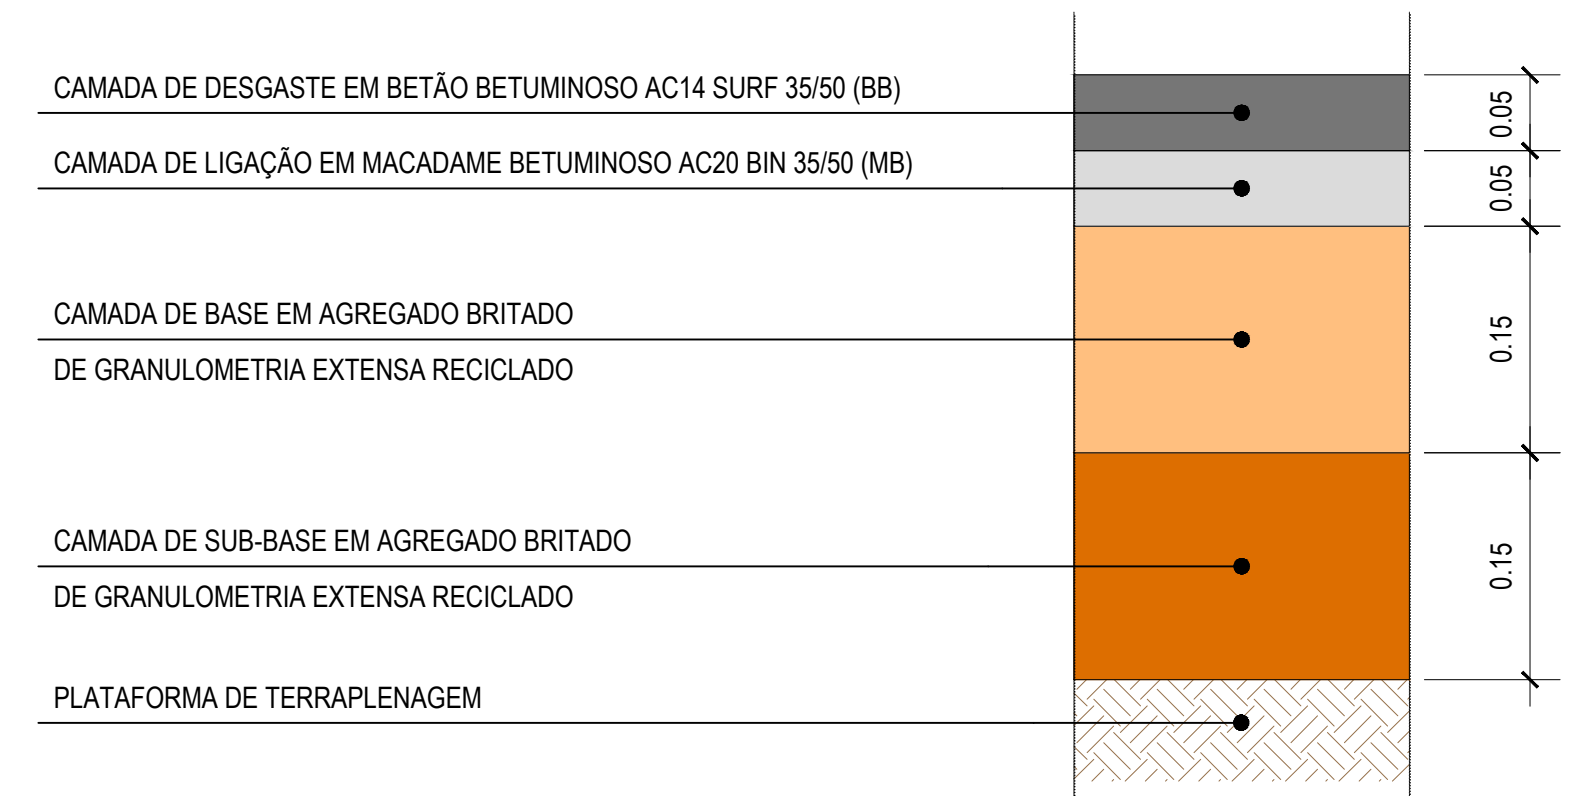

Nota:
O sistema de drenagem pluvial representado é esquemático e deverá ser confirmado numa fase posterior e no projeto específico.

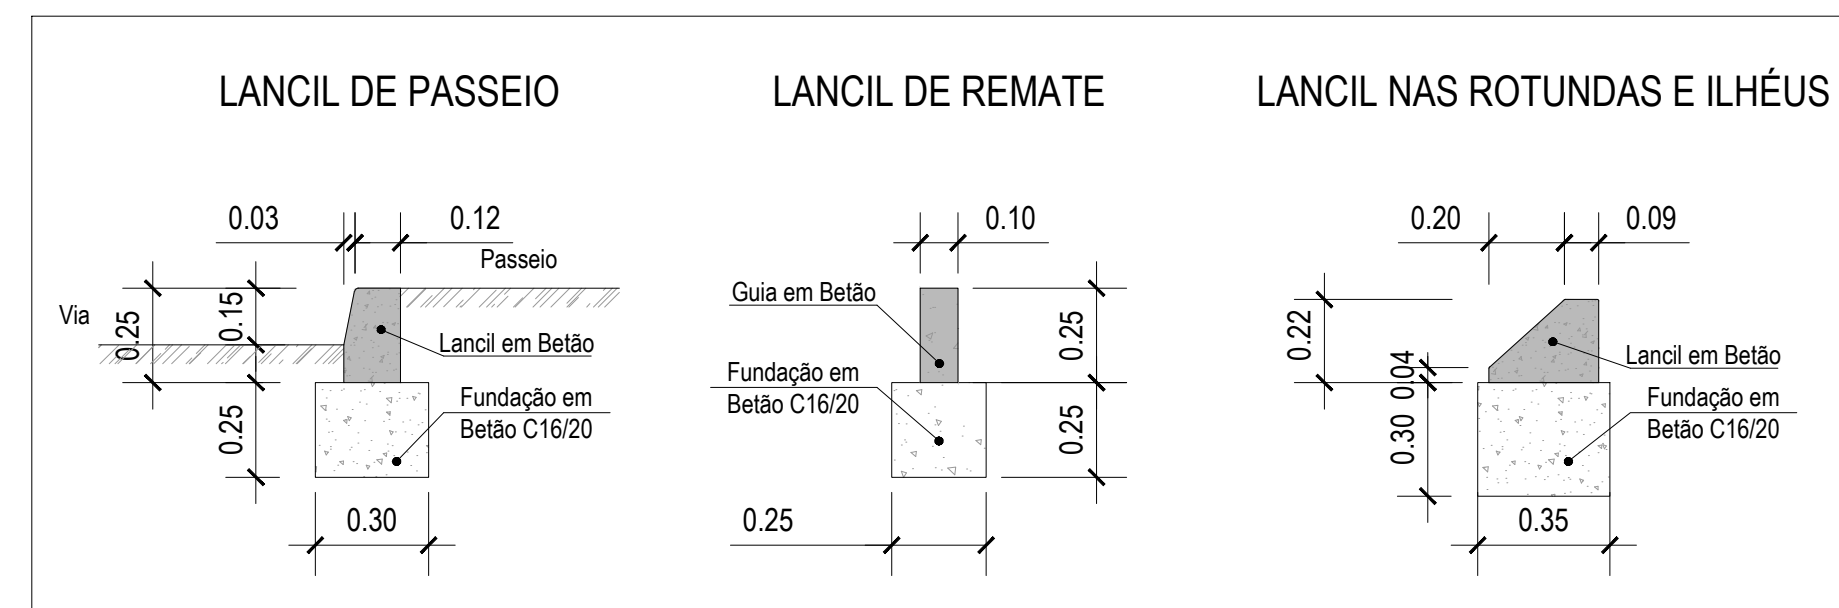[illegible]