


TIPO III.5_B - ESTRADAS MUNICIPAIS
(R.64.2 *)
Escala 1:50

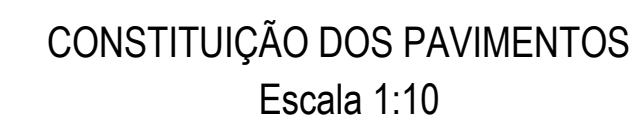

CAMADA DE DESGASTE EM BETÃO BETUMINOSO AC14 SURF 35/50 (BB)

CAMADA DE LIGAÇÃO EM MACADAME BETUMINOSO AC20 BIN 35/50 (MB)


CAMADA DE BASE EM AGREGADO BRITADO

DE GRANULOMETRIA EXTENSA RECICLADO


CAMADA DE SUB-BASE EM AGREGADO BRITADO

DE GRANULOMETRIA EXTENSA RECICLADO

PLATAFORMA DE TERRAPLENAGEM

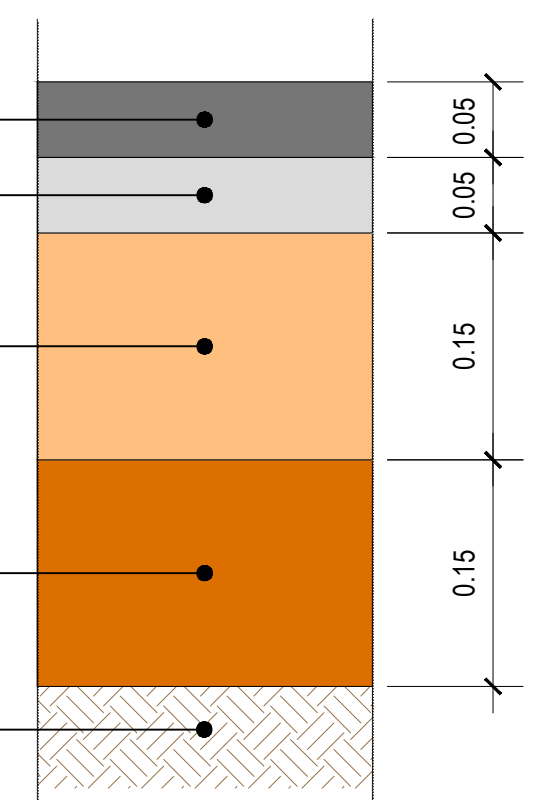

**Cofinanciado pela
União Europeia**

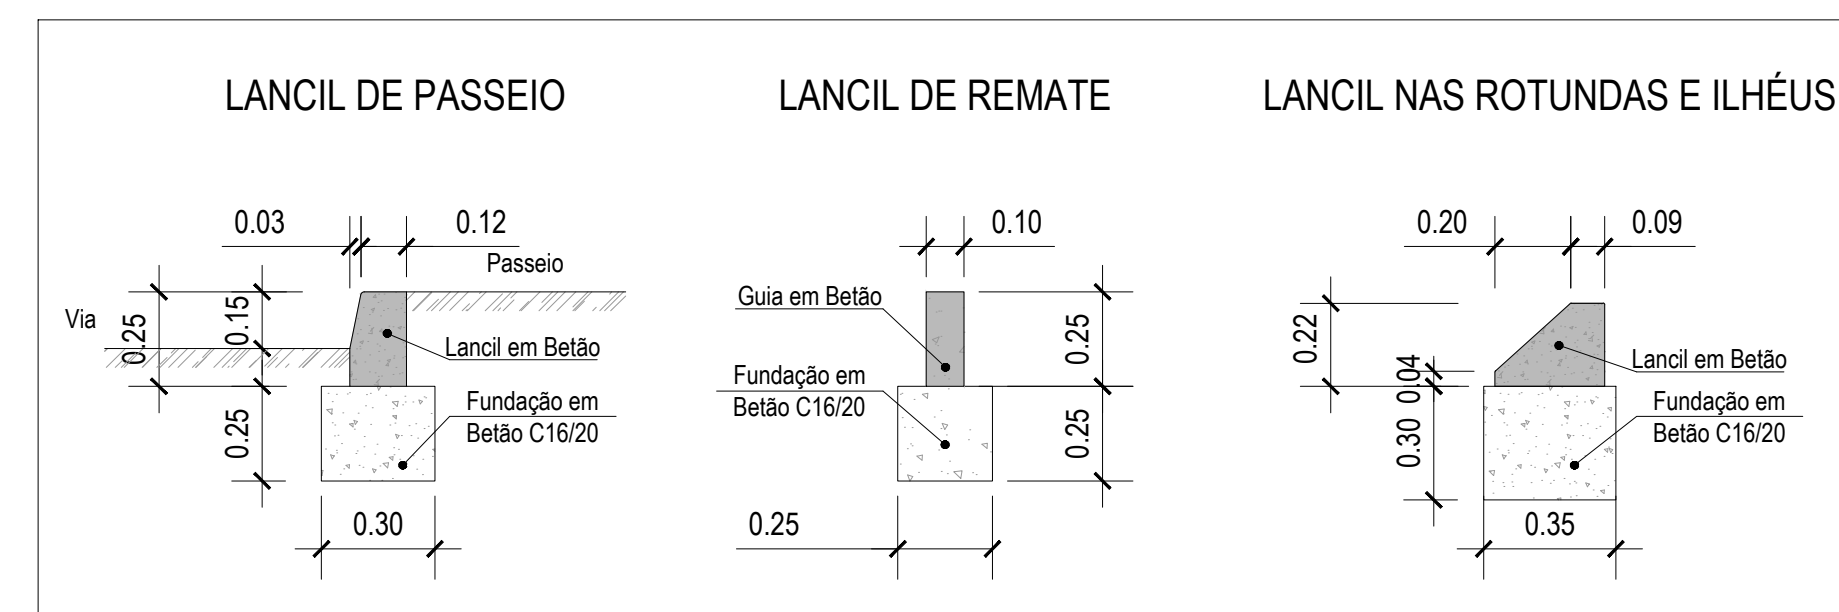

						  	
							
01	30.04.2025	Revisão Geral		Vitor Coelho	PF 102044.PR.01.06.01.000.001_005.01.DWG		
Rev.	Data	Descrição		Responsável	Projeto	Desenho	Valida
					Vitor Coelho	Paulo Batista	A. Campos e Matos
		Q Gestor de Projeto		Projeto		Código Desenho	
		Q Responsável Unidade		Linha		PF 102044.PR.01.06.01.000.005.01	
		Q Responsável		Troço		Nº Projeto: 04P	
		Q Diretor		Local		Data	
Estudos e Projetos Ferroviários		Q Diretor		Especialidade		Nº de Ordem	
Enquadramento		Projeto		V01 - INFRA-ESTRUTURA E PLATAFORMA DE VIA FÉRREA REESTABELECIMENTOS		Revisões	
Fase		Título do Desenho		REESTABELECIMENTOS PERFIS TRANSVERSAIS TIPO FOLHA 5/5		Escala	
Projeto de Execução						1/50	