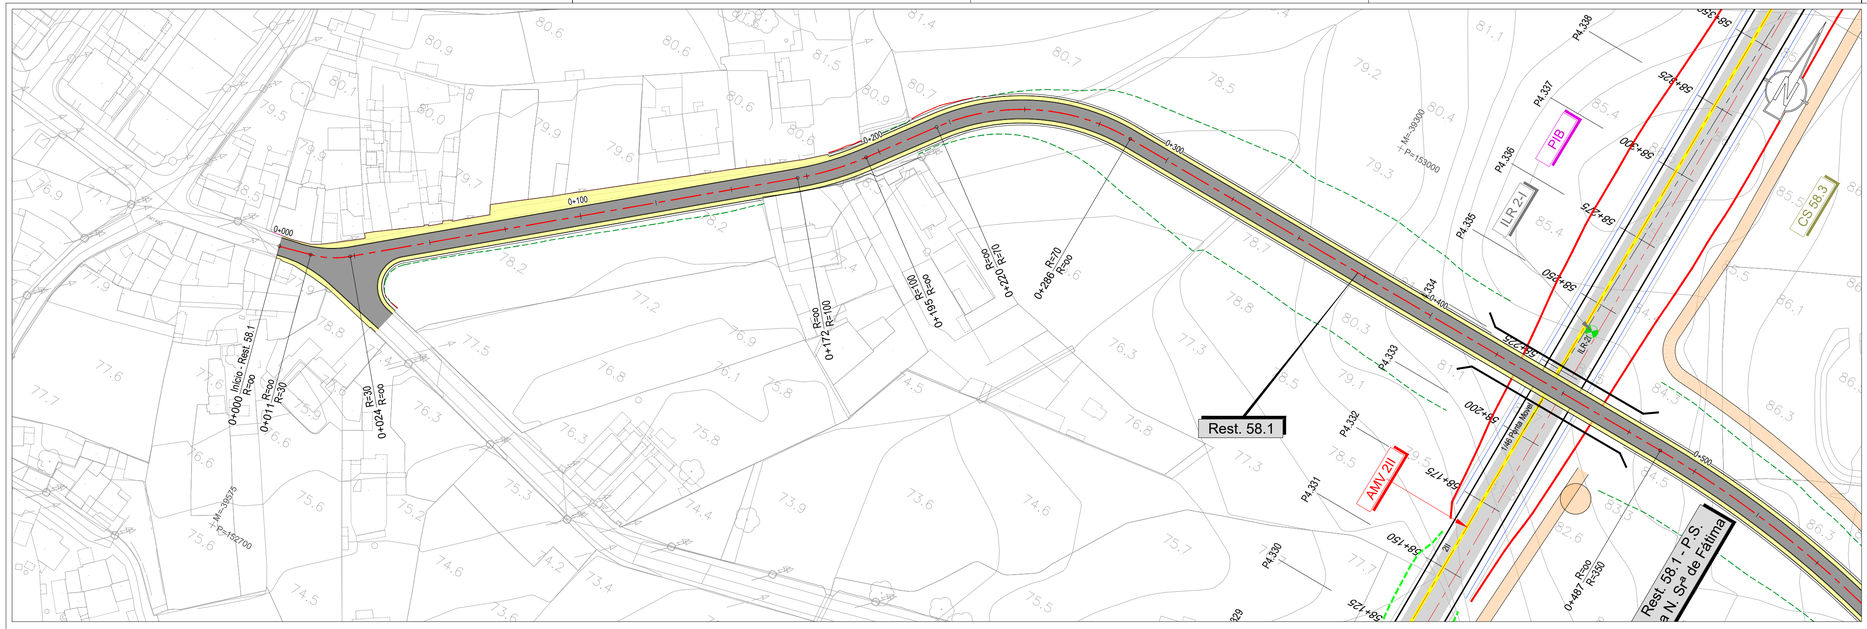

LEGENDA

PLANTA

- Eixo de Projeto
- Saia de Escavação
- Saia de Aterro
- Muro em Escavação
- Pavimento Betuminoso
- Plataforma Não Pavimentada
- Passeio
- Estacionamento
- Passagem Superior (PS)
- Passagem Inferior (PI)
- Caminhos de Serviço
- Acesso de Emergência ao Túnel

PERFIL LONGITUDINAL

- Rasante de projeto
- Terreno
- Passagem Superior (PS)
- Passagem Inferior / Passagem Agrícola (PI / PA)
- Viaduto / Ponte
- Túnel

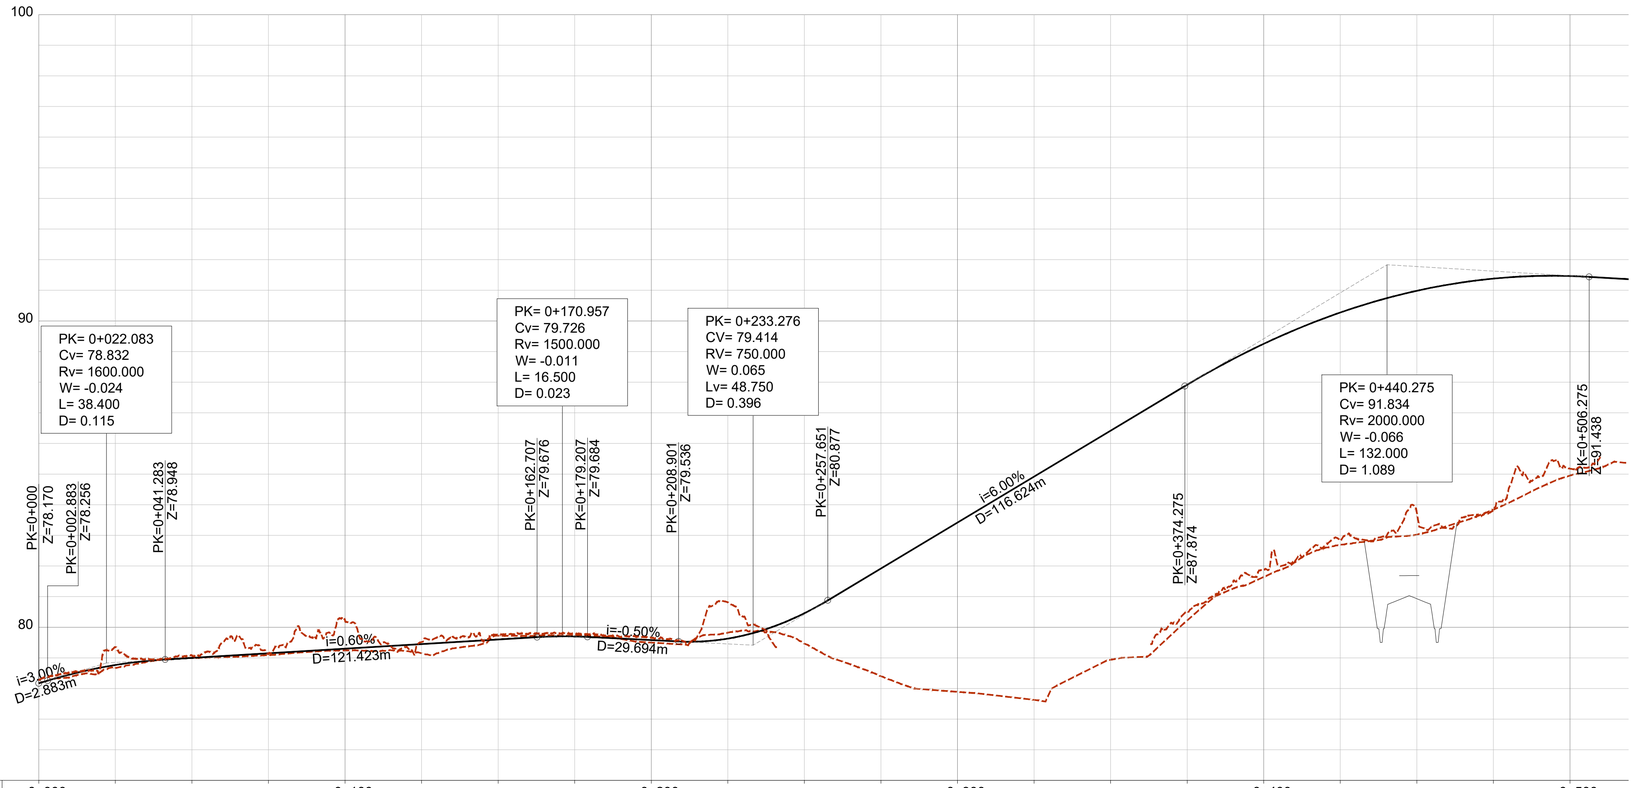

PONTO QUILOMÉTRICO	0+000	0+100	0+200	0+300	0+400	0+500
COTAS TERRENO	78.170	78.685	78.998	79.091	79.243	79.150
COTAS RASANTE	78.170	78.767	79.000	79.150	79.300	79.450
COTAS TERRENO	79.724	79.731	79.500	78.823	79.467	78.402
COTAS RASANTE	79.600	79.700	79.581	79.628	80.457	81.918
COTAS TERRENO	77.891	77.629	78.939	80.222	81.641	82.690
COTAS RASANTE	83.418	84.918	86.418	87.917	89.252	90.274
COTAS TERRENO	83.025	83.841	84.952			
COTAS RASANTE	90.984	91.381	91.466			
TERRAPLENAGENS	0.000	0.082	0.002	0.059	0.057	0.300
TERRAPLENAGENS	-0.124	-0.031	0.081	-0.195	0.990	3.515
TERRAPLENAGENS	5.527	7.288	7.479	7.695	7.611	7.584
TERRAPLENAGENS	7.959	7.540	6.514			
DIAGRAMA DE CURVATURAS	L=10.584 R= 00	R=30.000 L=13.048	L=148.334 R= 00	R=100.000 L=23.394	L=25.101 R= 00	R=70.000 L=65.724
DIAGRAMA DE CURVATURAS	L=200.769 R= 00					
SOBREELEVAÇÃO						

SISTEMA DE REFERÊNCIA
PT-TM06 / ETRS 89

Cofinanciado pela União Europeia

Rev.	Data	Descrição	Responsável
01	30.04.2026	Revisão Geral	Vítor Coelho
00	14.08.2025	Emissão inicial	Vítor Coelho

Código Projetista	-
Ficheiro	PF102A4.PR.01.06.01.01_39.201_202.01.DWG
Projetou	Vítor Coelho
Desenhou	Paulo Batista
Validou	A. Campos e Matos

Infraestruturas de Portugal

O Gestor de Projeto	-
O Responsável Unidade	-
O Responsável Departamento	-
O Diretor	-
Órgão	Estudos e Projetos Ferroviários
Empreendimento	N.º
Fase	Projeto de Execução
Projeto	LINHA FERROVIÁRIA DE ALTA VELOCIDADE ENTRE PORTO (CAMPANHÃ) E LISBOA
Linha	TROÇO PORTO (CAMPANHÃ) A OIÃ - SUBTROÇO A4 - KM 49+900 AO KM 69+563
Local	PORTO (CAMPANHÃ) A OIÃ
Especialidade	V01 - INFRA-ESTRUTURA E PLATAFORMA DE VIA FÉRREA RESTABELECIMENTOS
Título do Desenho	RESTABELECIMENTOS PLANTA E PERFIL LONGITUDINAL RESTABELECIMENTO 58.1 (KM 0+000 ao KM 0+500)
Código Desenho	PF102A4.PR.01.06.01.15.201.01
N.º Registo SAP	-
Data	14.08.2025
N.º de Ordem	RES 201
Versão	01
Escalas	1:1000