


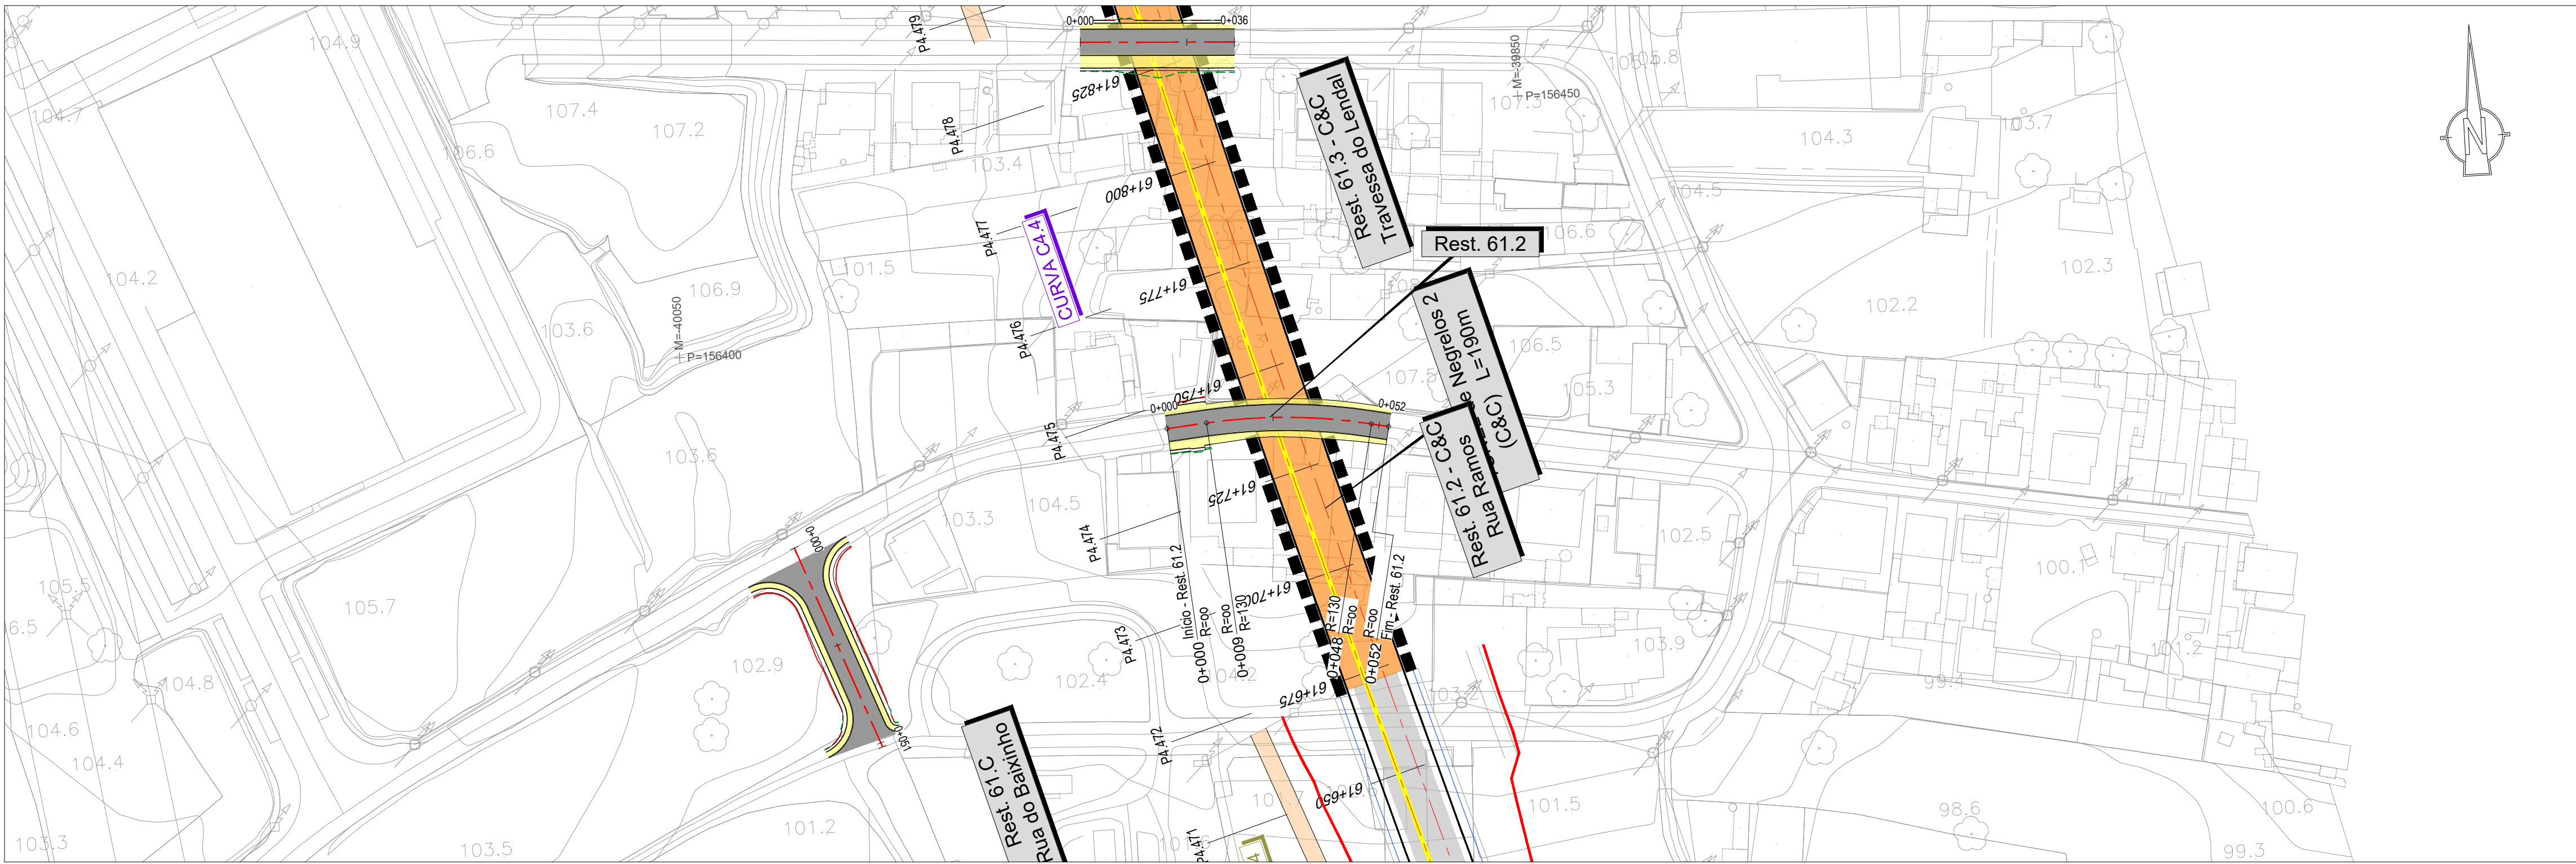


LEGENDA

PLANTA


- Eixo de Projeto
- Saia de Escavação
- Saia de Aterro
- Muro em Escavação
- Pavimento Betuminoso
- Plataforma Não Pavimentada
- Passeio
- Estacionamento
- Passagem Superior (PS)
- Passagem Inferior (PI)
- Caminhos de Serviço
- Acesso de Emergência ao Túnel

PERFIL LONGITUDINAL

- Rasante de projeto
- Terreno
- Passagem Superior (PS)
- Passagem Inferior / Passagem Agrícola (PI / PA)
- Viaduto / Ponte
- Túnel

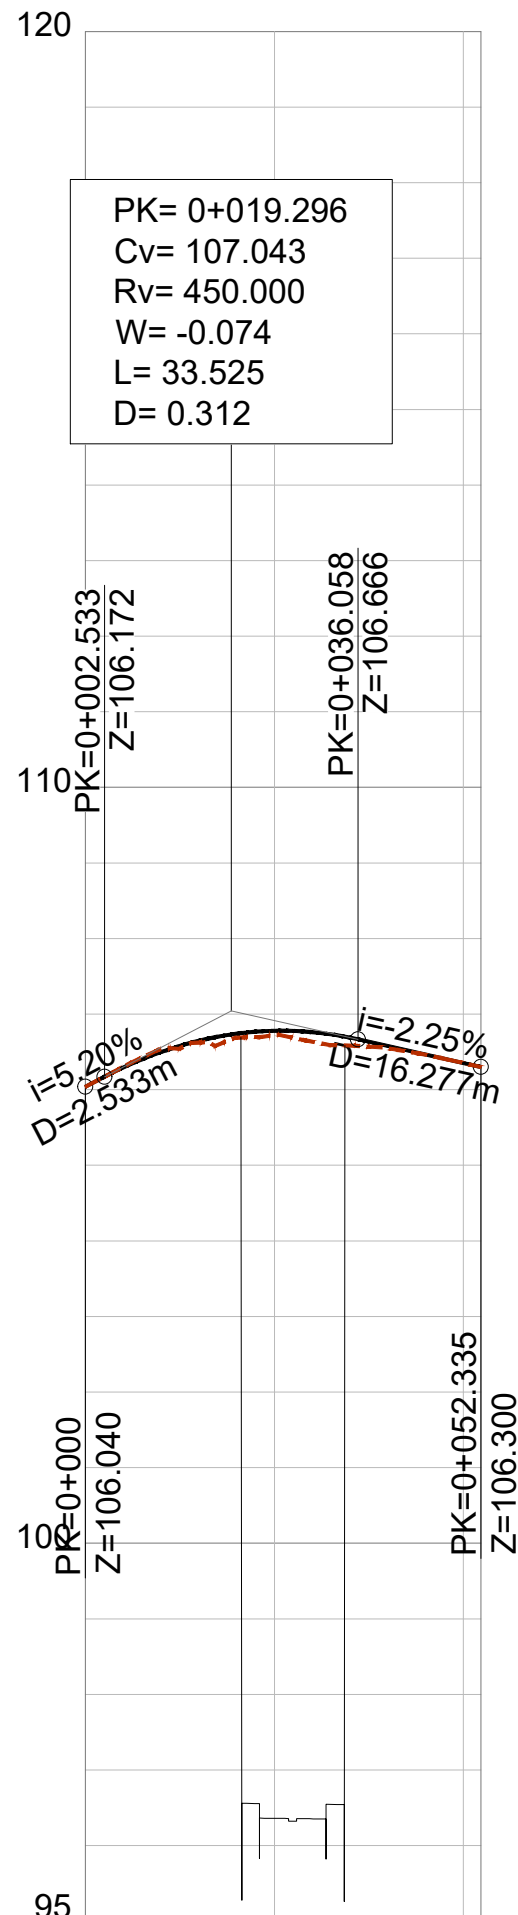

|                        |                 |                 |
|------------------------|-----------------|-----------------|
| PONTO QUILOMÉTRICO     | 0+000           | 0+052           |
| COTAS                  | 106.040         | 106.352         |
| TERRAPLENAGENS         | 0.000           | 0.058           |
| DIAGRAMA DE CURVATURAS | L=9.328<br>R=00 | L=4.129<br>R=00 |
| SOBREELEVAÇÃO          | 0.000           | 0.058           |

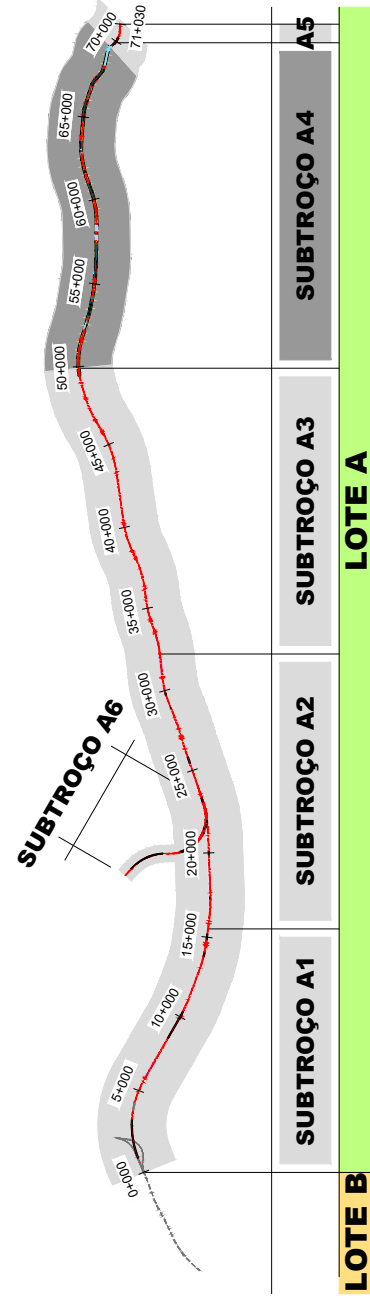

SISTEMA DE REFERÊNCIA  
PT-TM06 / ETRS 89

Cofinanciado pela  
União Europeia

|                                                                                       |                                 |                            |   |                |                                          |
|---------------------------------------------------------------------------------------|---------------------------------|----------------------------|---|----------------|------------------------------------------|
|                                                                                       |                                 |                            |    |                |                                          |
| 01                                                                                    | 30.04.2026                      | Revisão Geral              | Vitor Coelho   | Código Projeto | -                                        |
| 00                                                                                    | 14.08.2025                      | Emissão Inicial            | Vitor Coelho   | Fichário       | PF102A4.PR.01.06.01.01_30.201_202.01.DWG |
| Rev.                                                                                  | Data                            | Descrição                  | Responsável   | Projeto        | Desenho                                  |
|                                                                                       |                                 |                            | Vitor Coelho   | Paulo Batista  | A. Campos e Matos                        |
|  |                                 | O Gestor de Projeto        | Linha FERROVIÁRIA DE ALTA VELOCIDADE ENTRE PORTO (CAMPANHÃ) E LISBOA   |                |                                          |
|                                                                                       |                                 | O Responsável Unidade      | Troço PORTO (CAMPANHÃ) a G1 - SUBTROÇO A4 - KM 49+900 AO KM 69+563   |                |                                          |
|                                                                                       |                                 | O Responsável Departamento | PORTO (CAMPANHÃ) a G1   |                |                                          |
|                                                                                       |                                 | O Diretor                  | V01 - INFRA-ESTRUTURA E PLATAFORMA DE VIA FERREA RESTABELECIMENTOS   |                |                                          |
| Objeto                                                                                | Estudos e Projetos Ferroviários |                            |   | N.º de Ordens  | Varado                                   |
| Empreendimento                                                                        | N.º                             |                            |   | RES 201        |                                          |
| Fase                                                                                  | Projeto de Execução             |                            |   | Escala         | 1:1000                                   |
|                                                                                       |                                 |                            | Título do Desenho   |                |                                          |
|                                                                                       |                                 |                            | RESTABELECIMENTOS PLANTA E PERFIL LONGITUDINAL RESTABELECIMENTO 61.2   |                |                                          |