


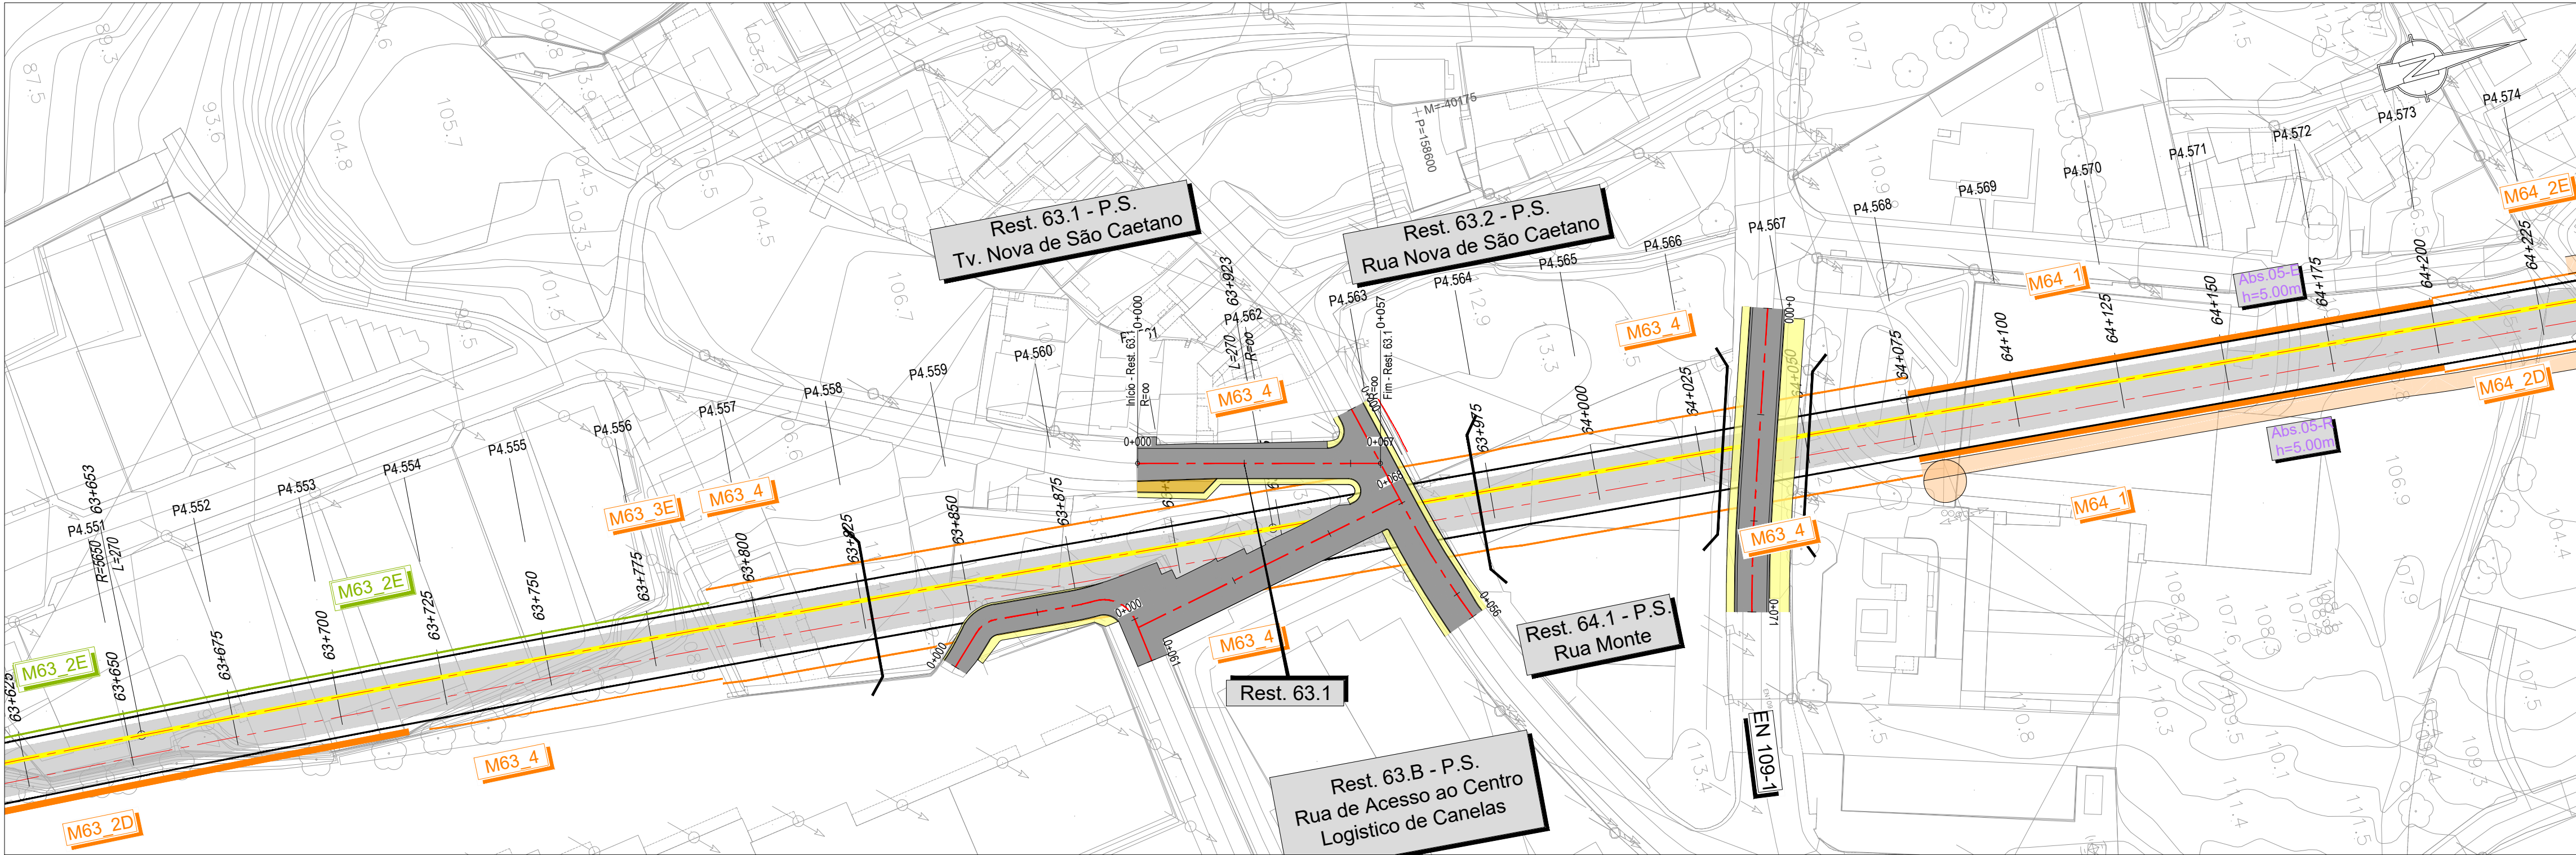


LEGENDA

PLANTA


- Eixo de Projeto
- Saia de Escavação
- Saia de Aterro
- Muro em Escavação
- Pavimento Betuminoso
- Plataforma Não Pavimentada
- Passeio
- Estacionamento
- Passagem Superior (PS)
- Passagem Inferior (PI)
- Caminhos de Serviço
- Acesso de Emergência ao Túnel

PERFIL LONGITUDINAL

- Rasante de projeto
- Terreno
- Passagem Superior (PS)
- Passagem Inferior / Passagem Agrícola (PI) / PA
- Viaduto / Ponte
- Túnel

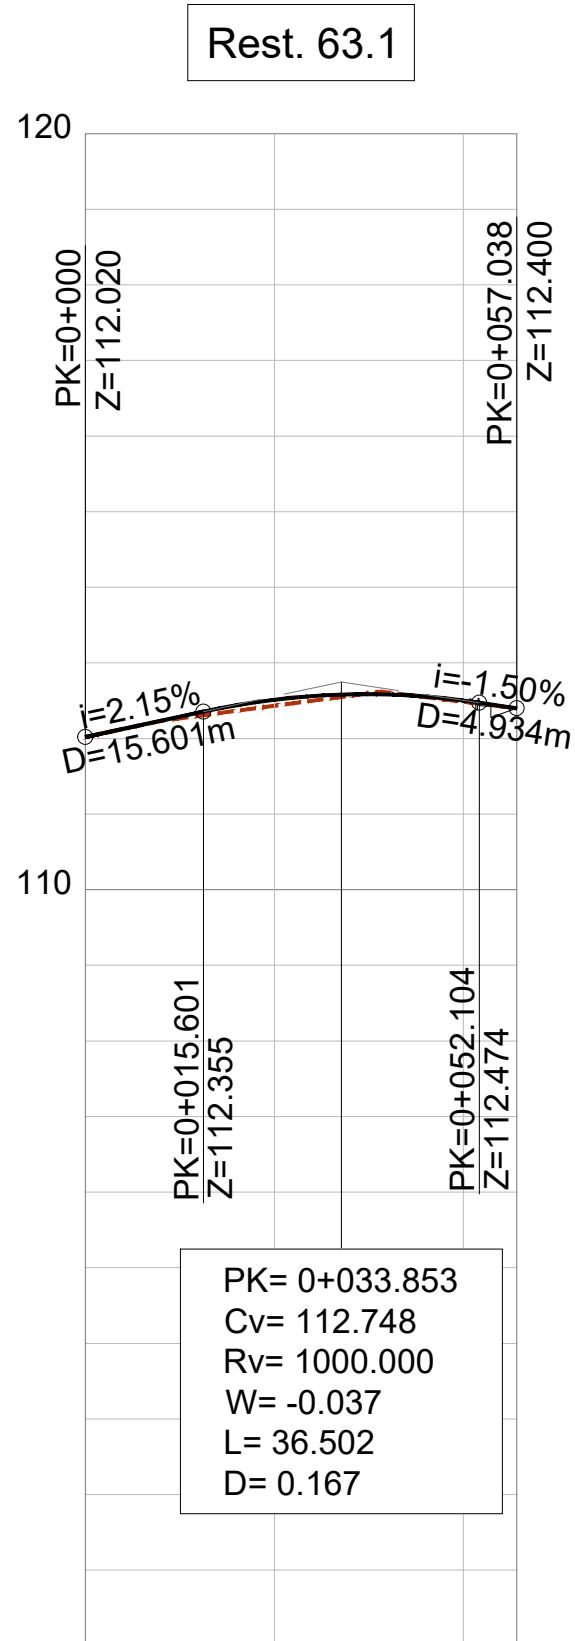

PONTO QUILOMÉTRICO	0+000	0+057
COTAS	112.020 112.020	112.486 112.513 112.503 112.400
TERRAPLENAGENS	0.000	0.080 0.017 0.000
DIAGRAMA DE CURVATURAS	L=57.038 R= 00	

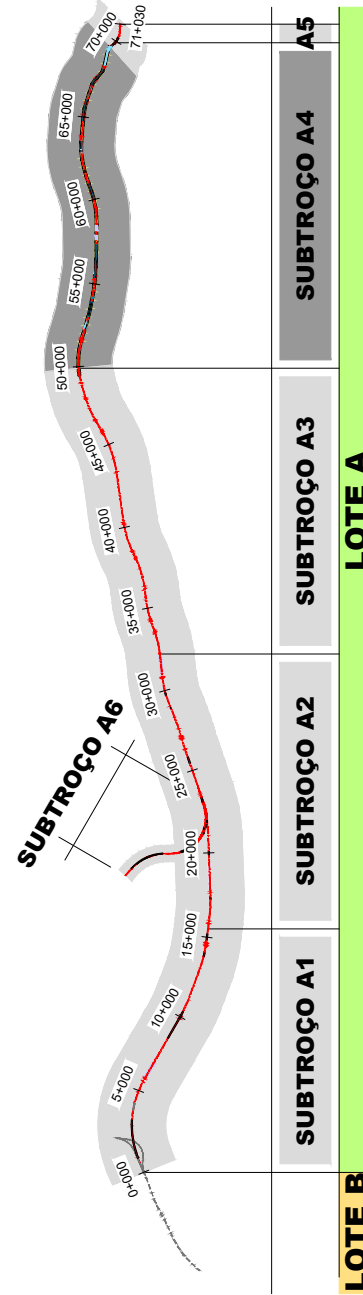

SISTEMA DE REFERÊNCIA
PT-TM06 / ETRS 89

Cofinanciado pela
União Europeia



--	--	