


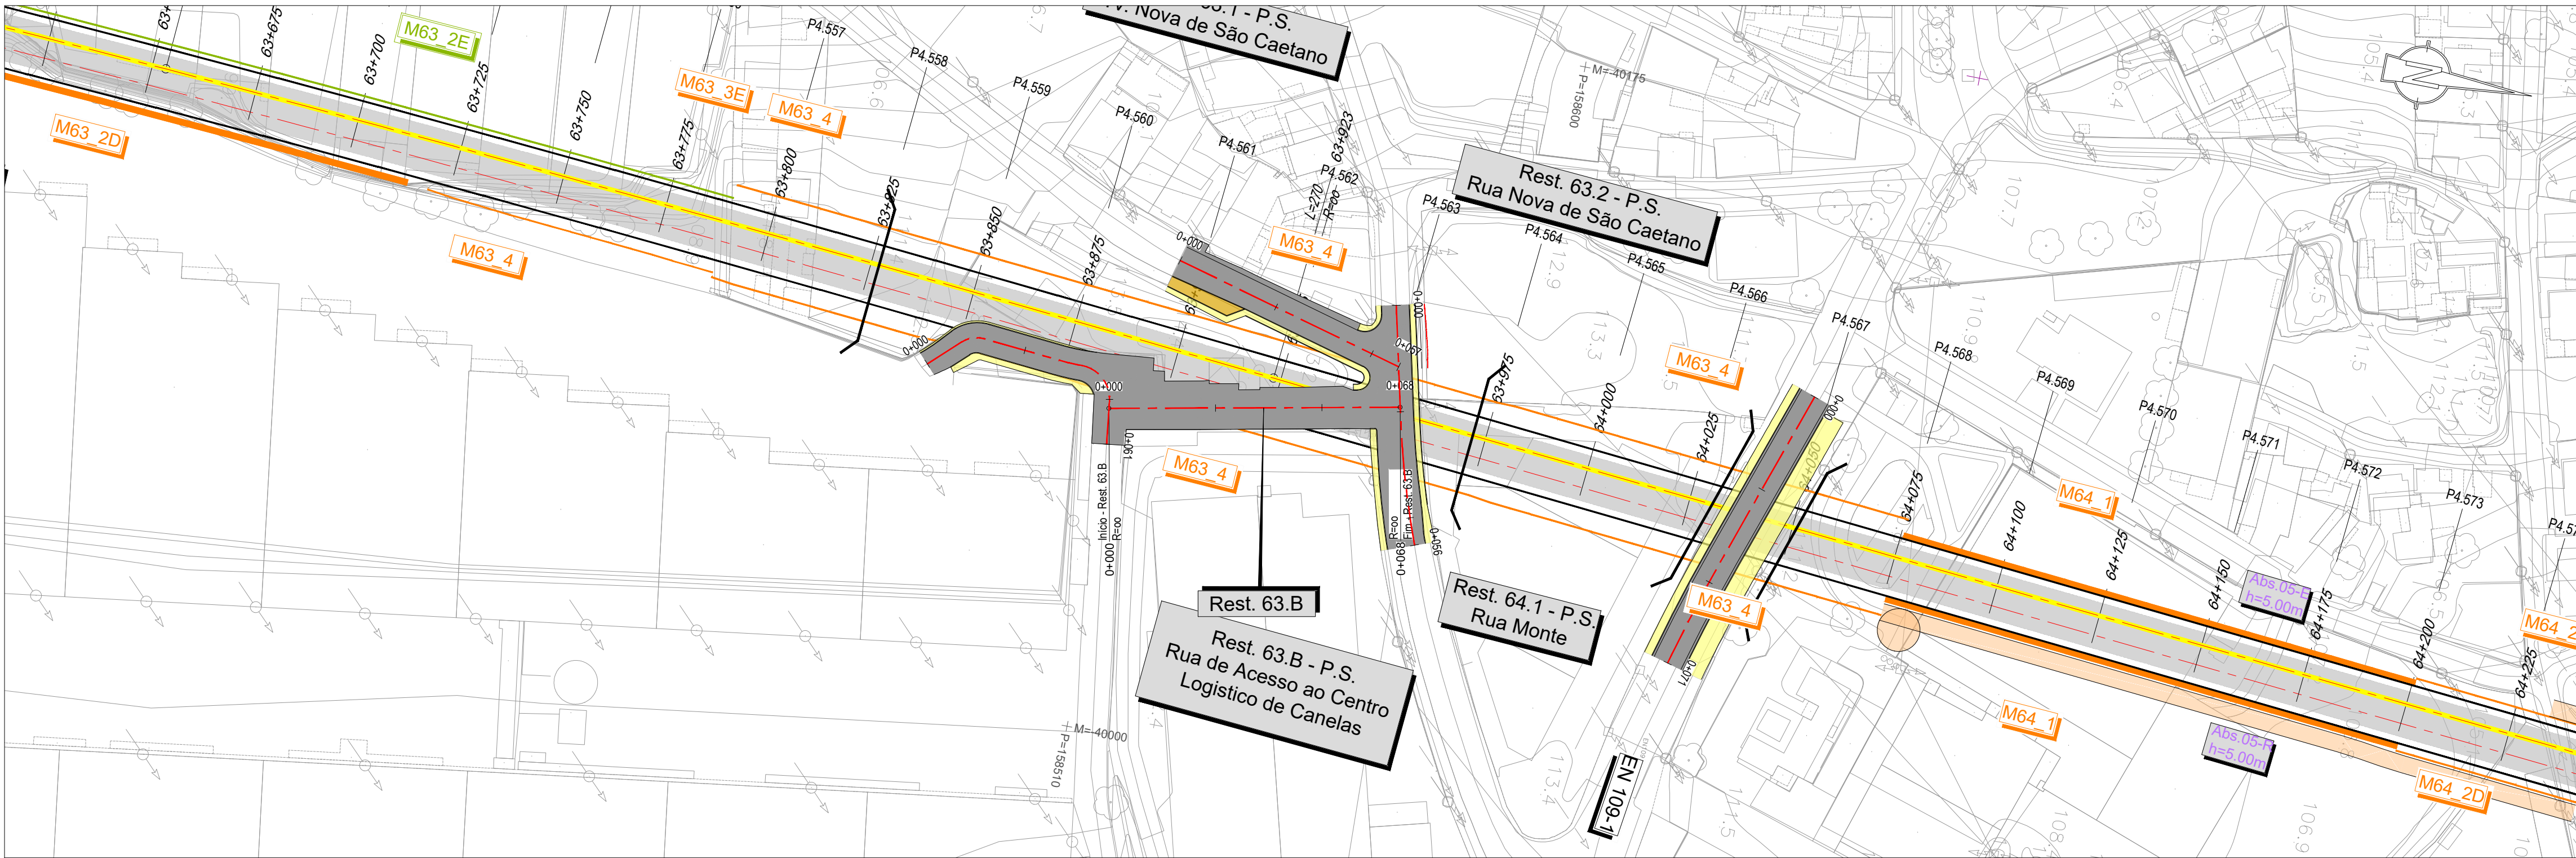


LEGENDA

PLANTA


- Eixo de Projeto
- Sala de Escavação
- Sala de Aterro
- Muro em Escavação
- Pavimento Betuminoso
- Plataforma Não Pavimentada
- Passeio
- Estacionamento
- Passagem Superior (PS)
- Passagem Inferior (PI)
- Caminhos de Serviço
- Acesso de Emergência ao Túnel

PERFIL LONGITUDINAL

- Rasante de projeto
- Terreno
- Passagem Superior (PS)
- Passagem Inferior / Passagem Agrícola (PI / PA)
- Viaduto / Ponte
- Túnel

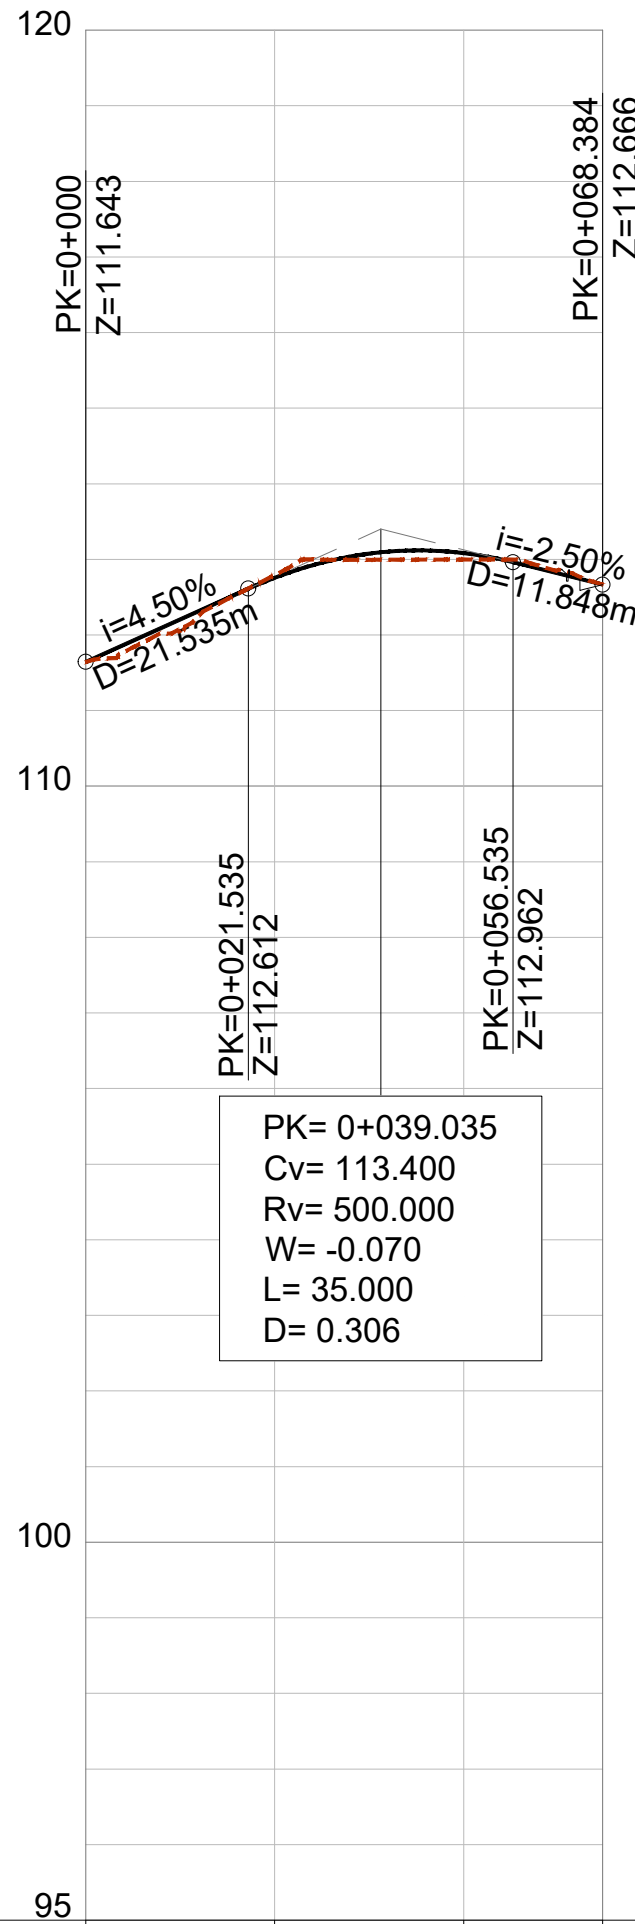

PONTO KILOMÉTRICO	0+000	0+068
COTAS	111.643	112.666
TERRAPLENAGENS	0.000	-0.002
DIAGRAMA DE CURVATURAS	L=68.384 R= 00	

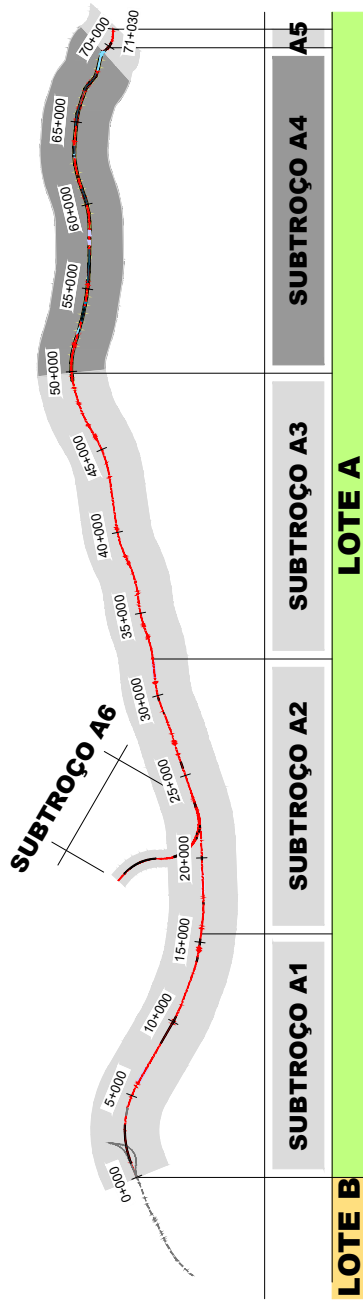

SISTEMA DE REFERÊNCIA
PT-TM06 / ETRS 89

Cofinanciado pela
União Europeia
