


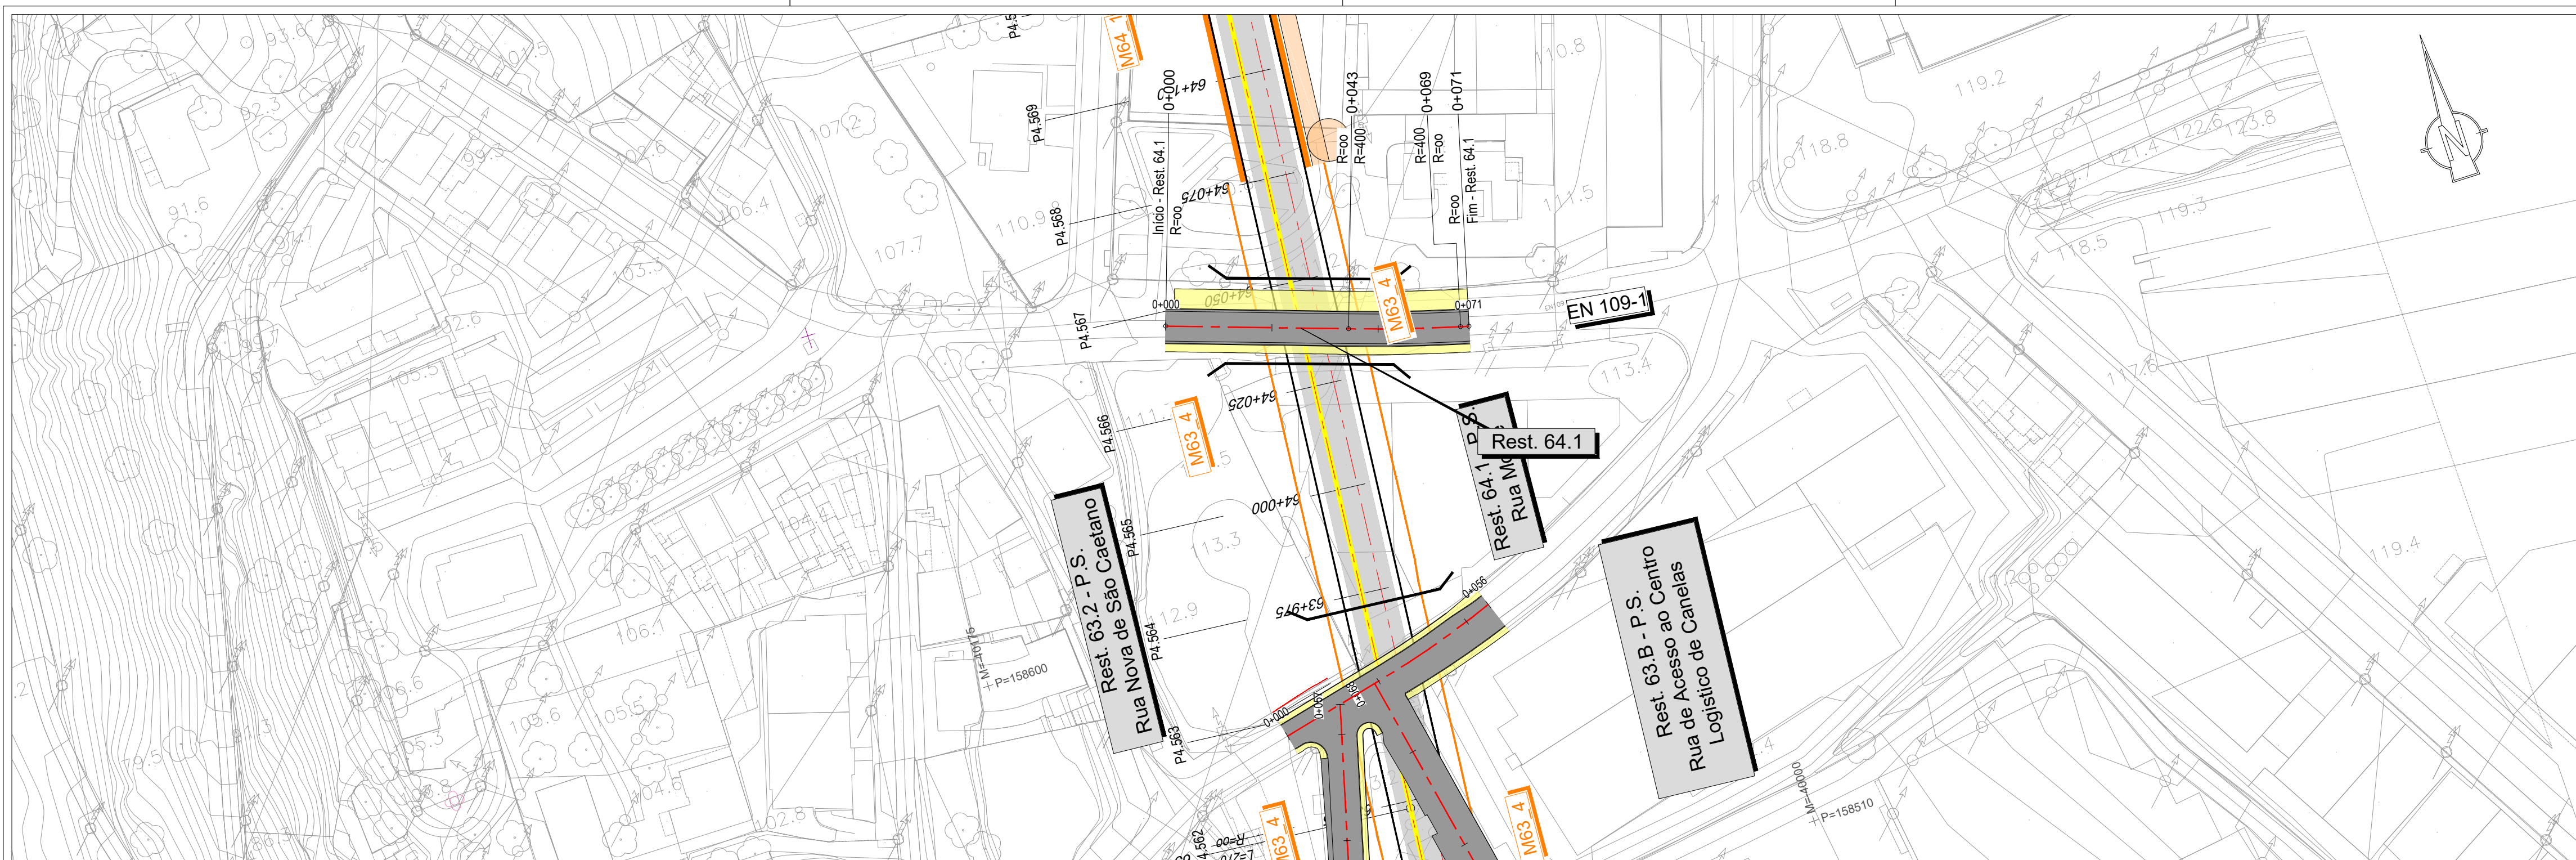


PLANTA


-
- Eixo de Projeto
 — Saia de Escavação
 - - - Saia de Aterro
 — Muro em Escavação
 Pavimento Betuminoso
 Plataforma Não Pavimentada
 Passeio
 Estacionamento
 Passagem Superior (PS)
 Passagem Inferior (PI)
 Caminhos de Serviço
 Acesso de Emergência ao Túnel

PERFIL LONGITUDINAL

-

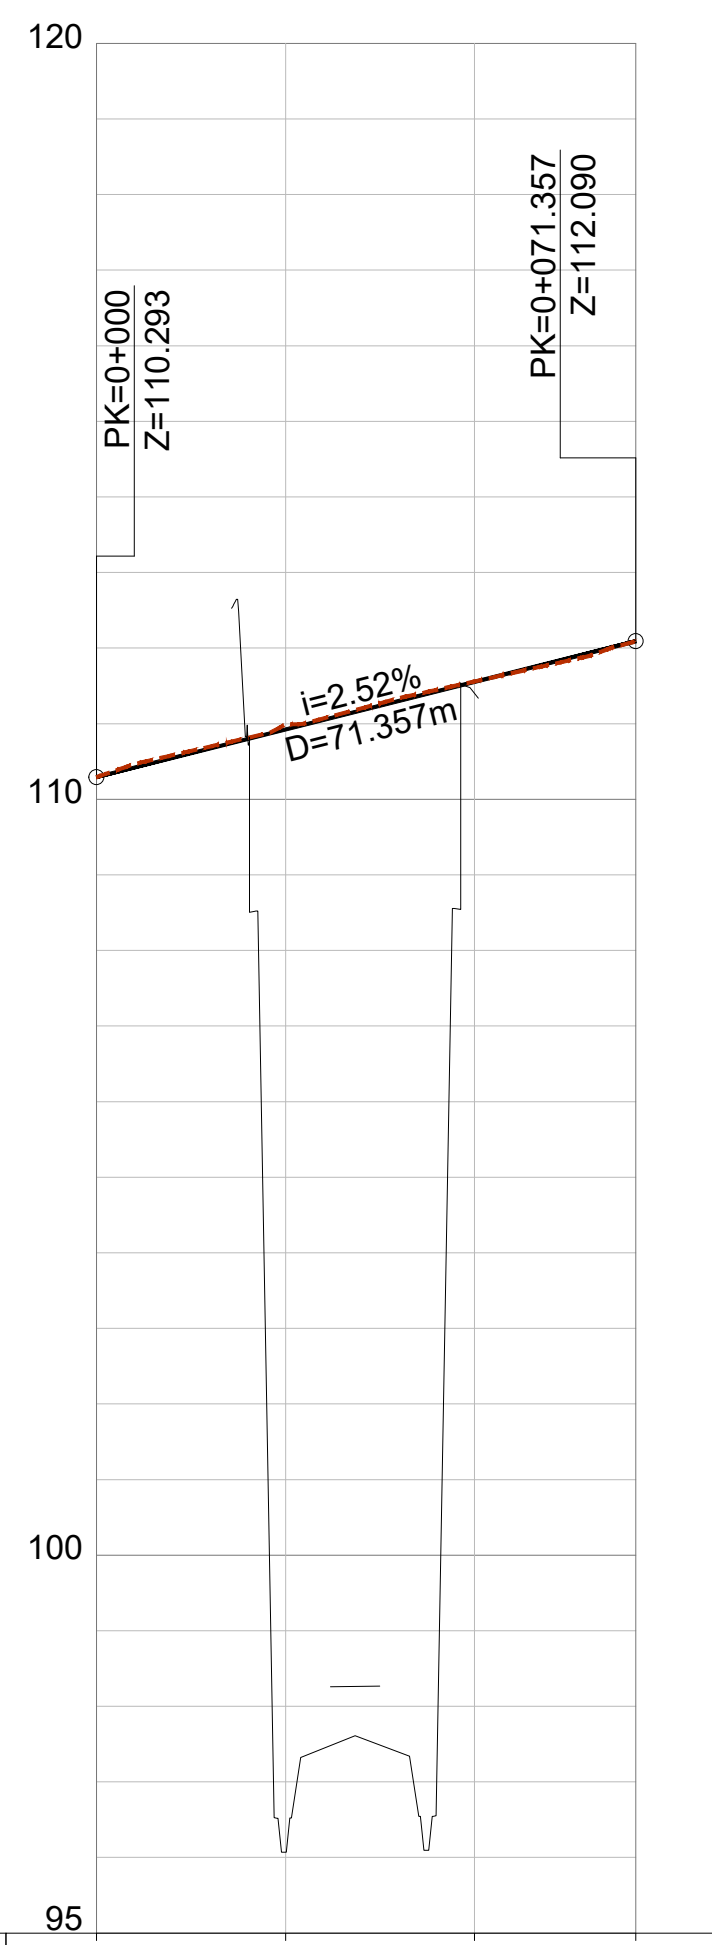

PONTO QUILOMÉTRICO	0+000	0+071
COTAS	TERRENO RASANTE 110.293 110.293	110.992 110.923 111.559 111.552 112.090 112.090
TERRAPLENAGENS	0.000	-0.069
DIAGRAMA DE CURVATURAS	L=43.029 R= 00	R=400.000 L=26.347 L=198.1 R= 00

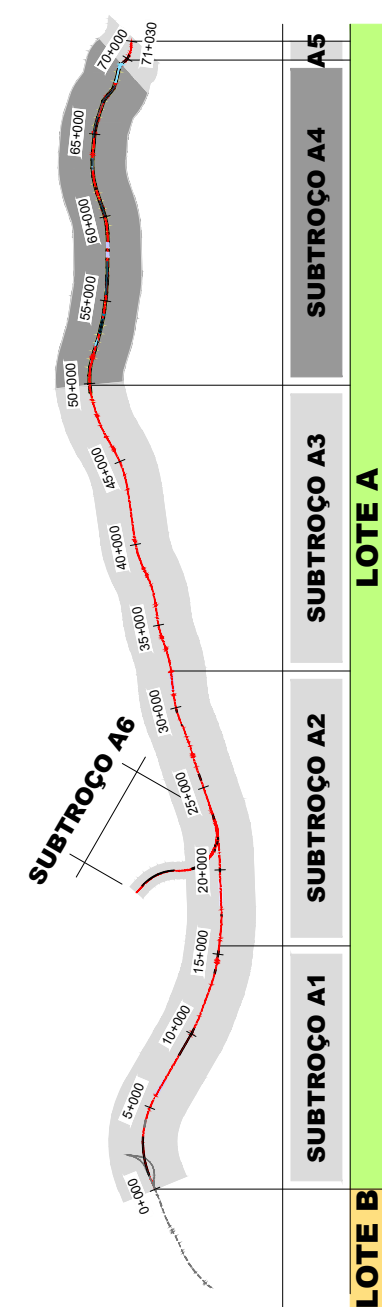

SISTEMA DE REFERÊNCIA
PT-TM06 / ETRS 89

[illegible]