


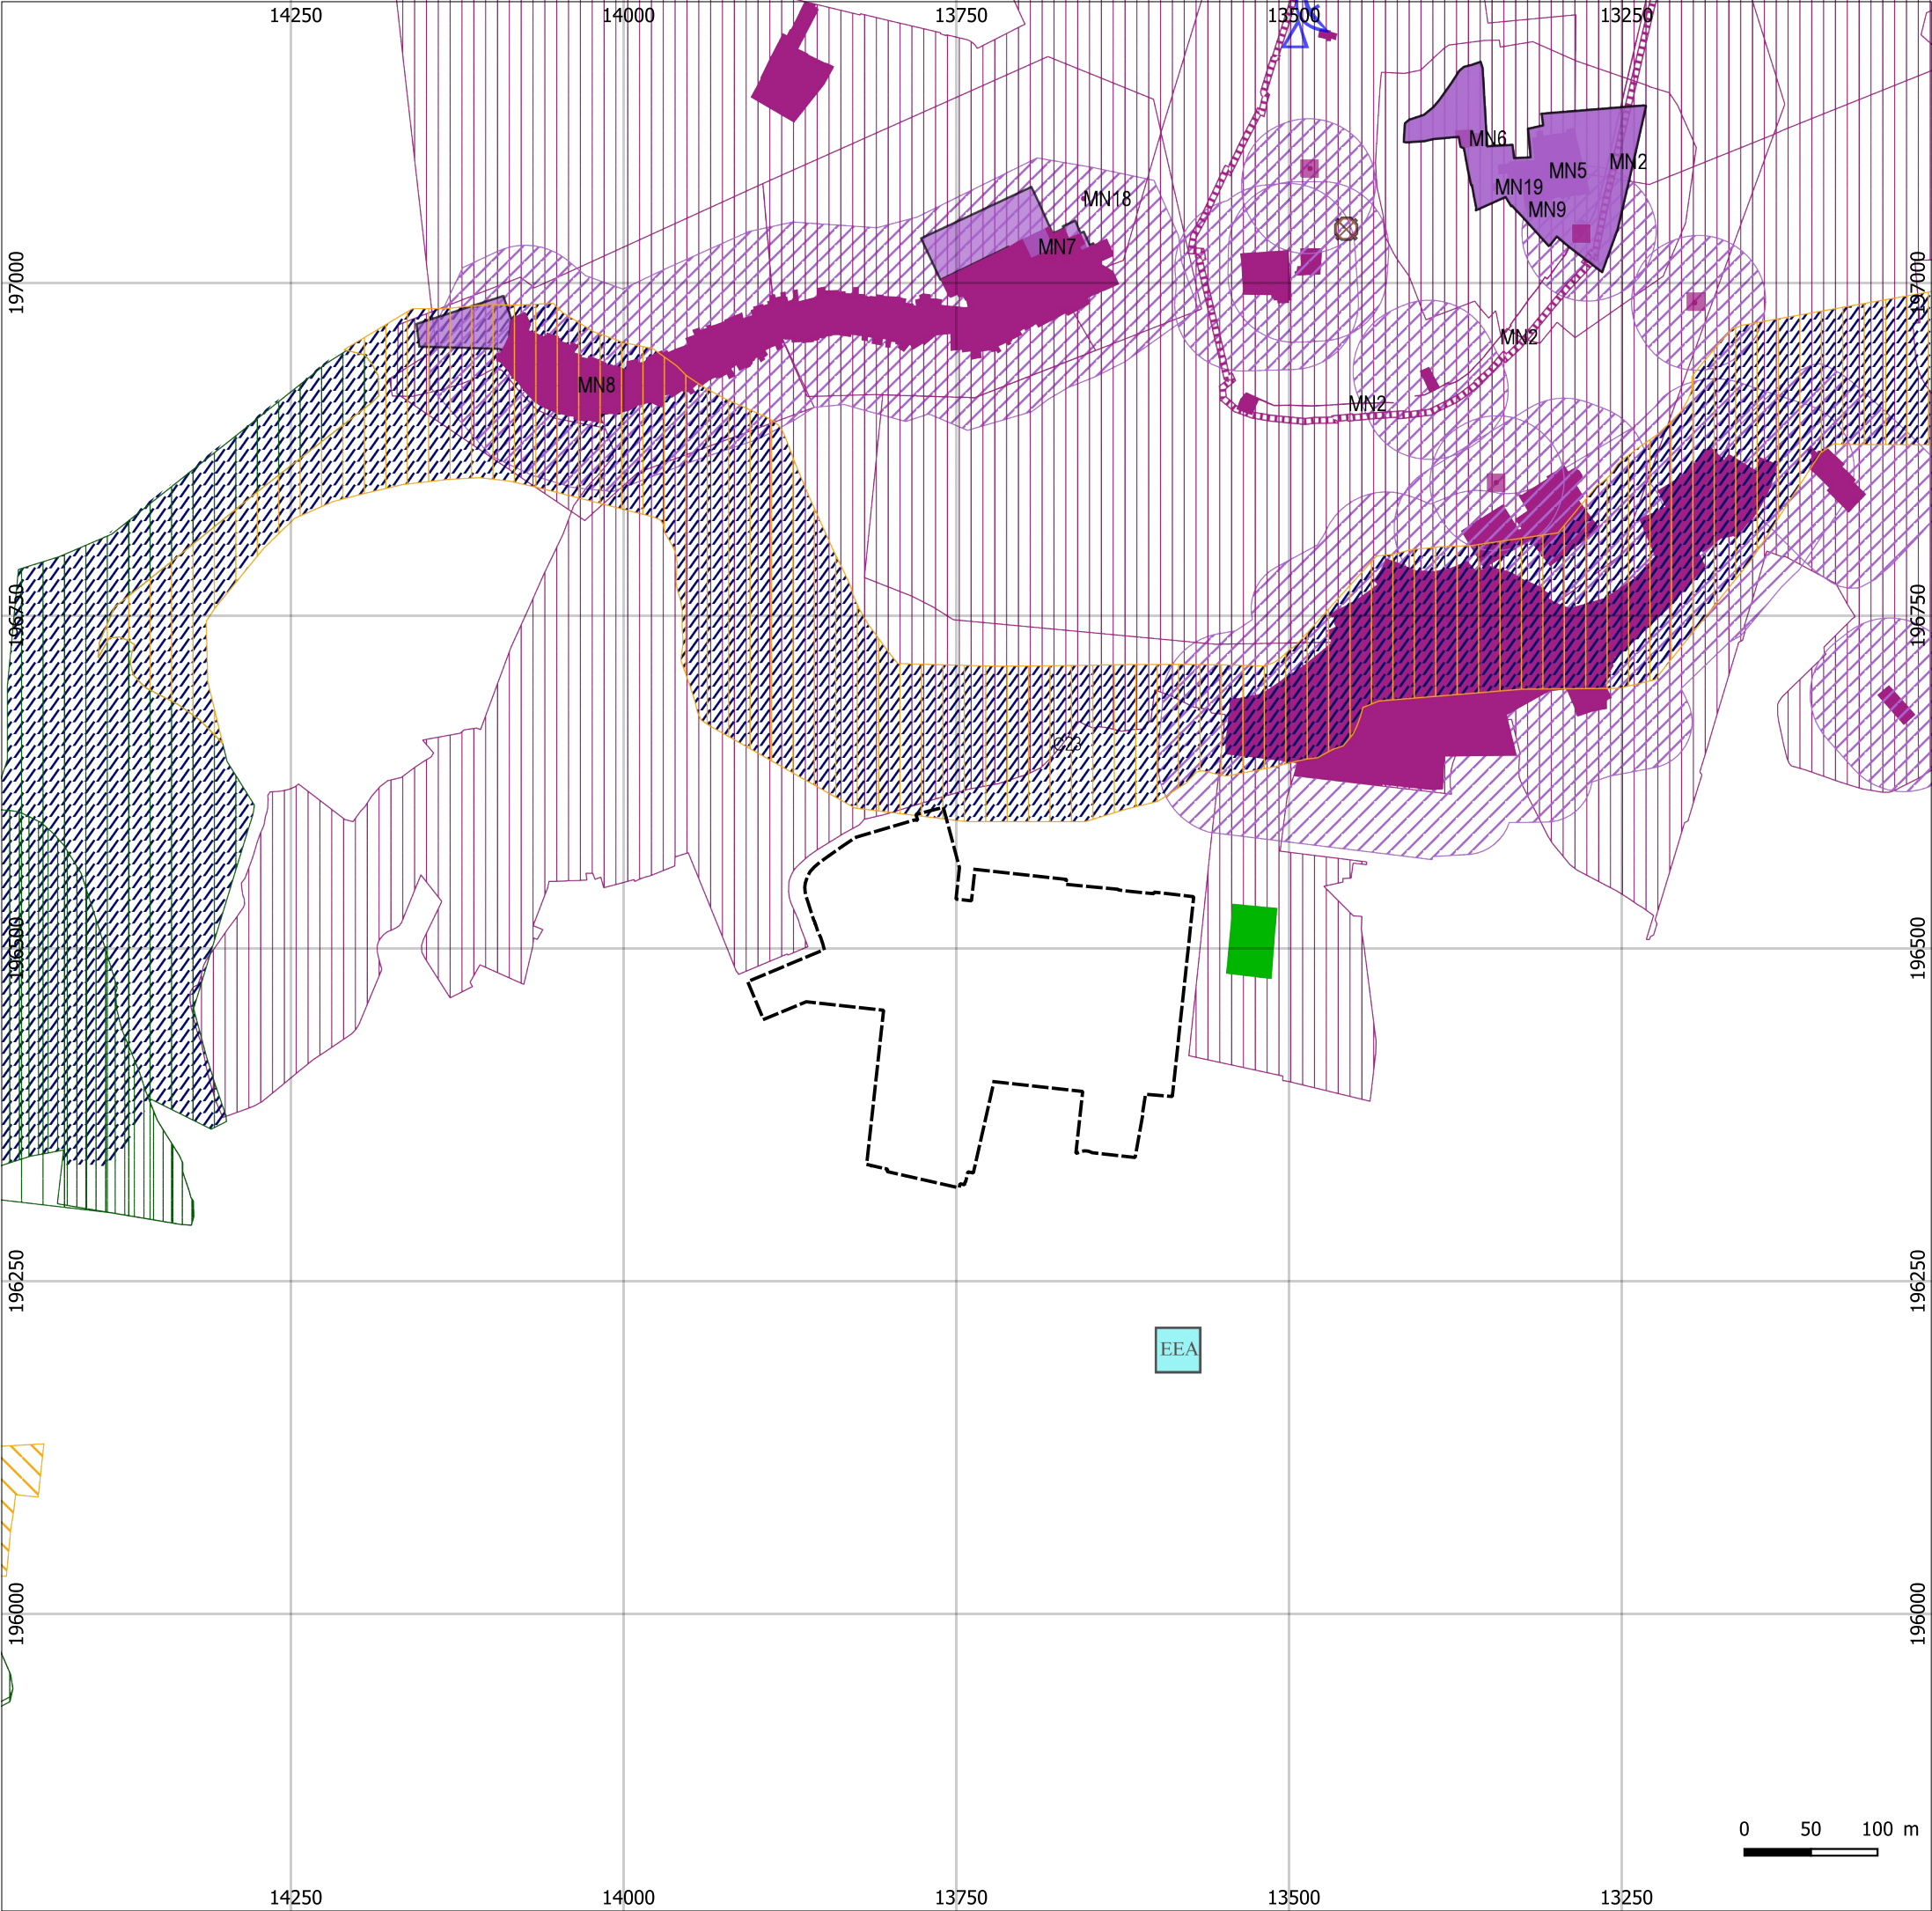

Enquadramento Geográfico



Legenda

Limite da área do projeto

Classes da Planta de Condicionantes:

- Património Cultural - Zona Especial de Proteção
- Património Cultural - Zona de Proteção
- Áreas Excluídas da Reserva Ecológica Nacinal
- Recursos Hídricos - Áreas Inundáveis

Fontes: <http://sig.cm-guimaraes.pt/cgi-bin/wms/PDM>

Ficha técnica:

ESTUDO DE IMPACTE AMBIENTAL

Urbanização dos Terrenos de Fábrica Cães de Pedra

Referência:
14_Enquadramento da área do projeto no extrato da Planta de Condicionantes do PDM de Guimarães

Processo nº:	Data:	Sistema de referência:	Escala:
AP_592 23	jun.2025	ETRS89 PT-TM06	1 : 5 000

LANDSCAPE
OFFICE

Técnico Responsável:
Arqto Paisagista Gonçalo Mártires

Requerente:
HJF - Imobiliária, SA