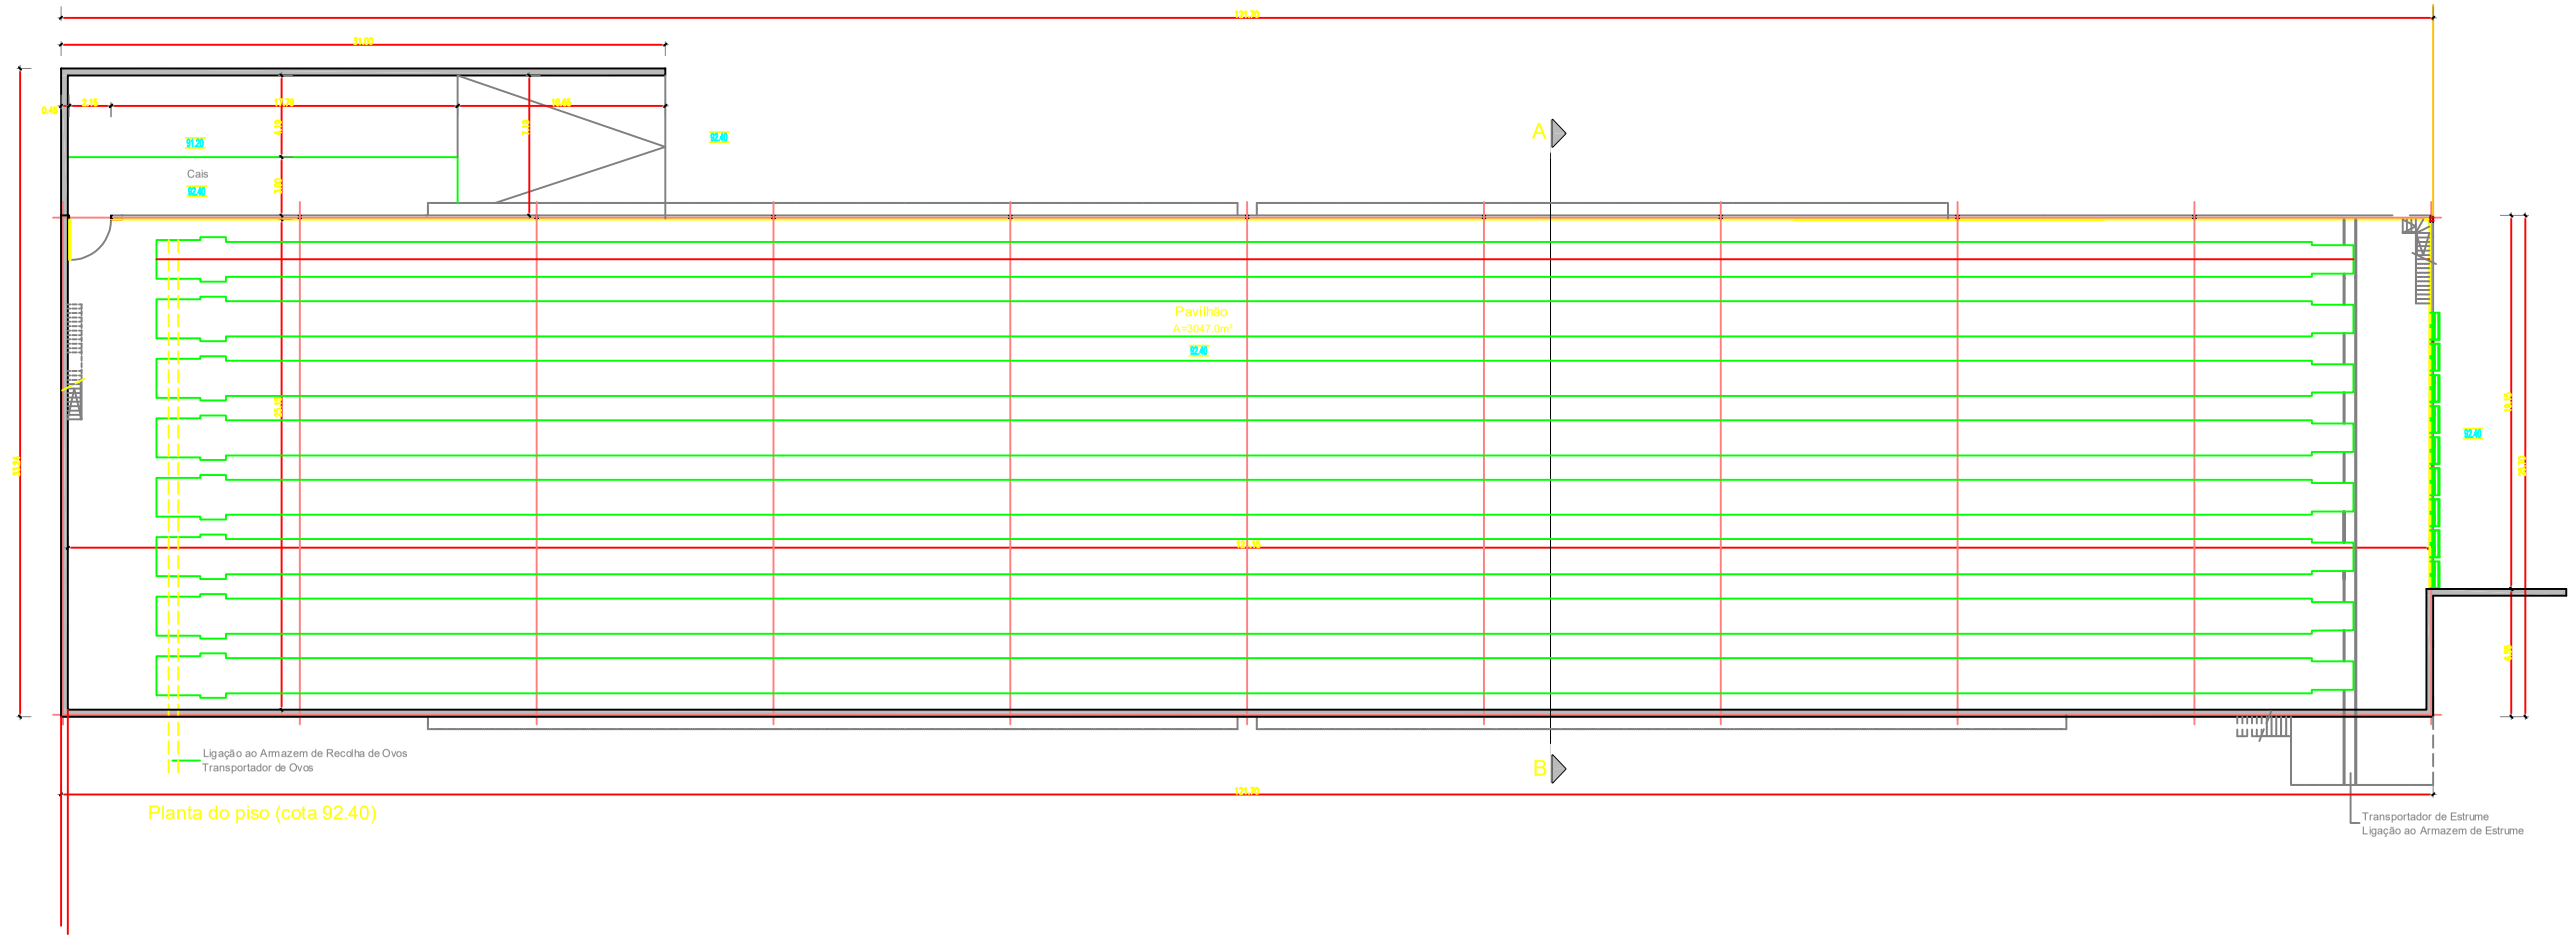

Planta do piso (cota 92.40)

QUADRO DE ÁREAS: (m²)

DESIGNAÇÃO	ÚTIL	IMPLANTAÇÃO	CONSTRUÇÃO	COBERTA
PAVILHÃO	3047.0	3127.7	3127.7	3127.7
Total	3047.0m²	3127.7m²	3127.7m²	3127.7m²

Arquitetos
ARQUITETURA E ENGENHARIA
Travessa dos Narcisos, 4
2240 - 325 Ferreira do Zêzere
Tel.: +351 249 362 610
Mail: geral@arkarquitetos.com

Requerente:
Zêzerovo S.A

Projecto:
Exploração Avícola - Cabrala
PAV 2 - Pavilhão para galinhas poedeiras

Local:
Cabrala - Nª. Sr.ª do Pranto - Ferreira do Zêzere

Fase:
Licenciamento Ambiental

Designação:
Planta á cota 92.40

Técnico Responsável:
Ricardo Neves

Câmara:
Ferreira do Zêzere

Processo Nº.	Data:	Escala:	Des.	Desenho nº
34/2024	Out.24	1:200		4.0

Este desenho constitui propriedade intelectual dos seus autores e não pode ser reproduzido sem a sua prévia autorização de acordo com a legislação em vigor.

Desenho executado em: AUTOCAD 2010 LT - Lic. nº. 057B1-09A111-1001

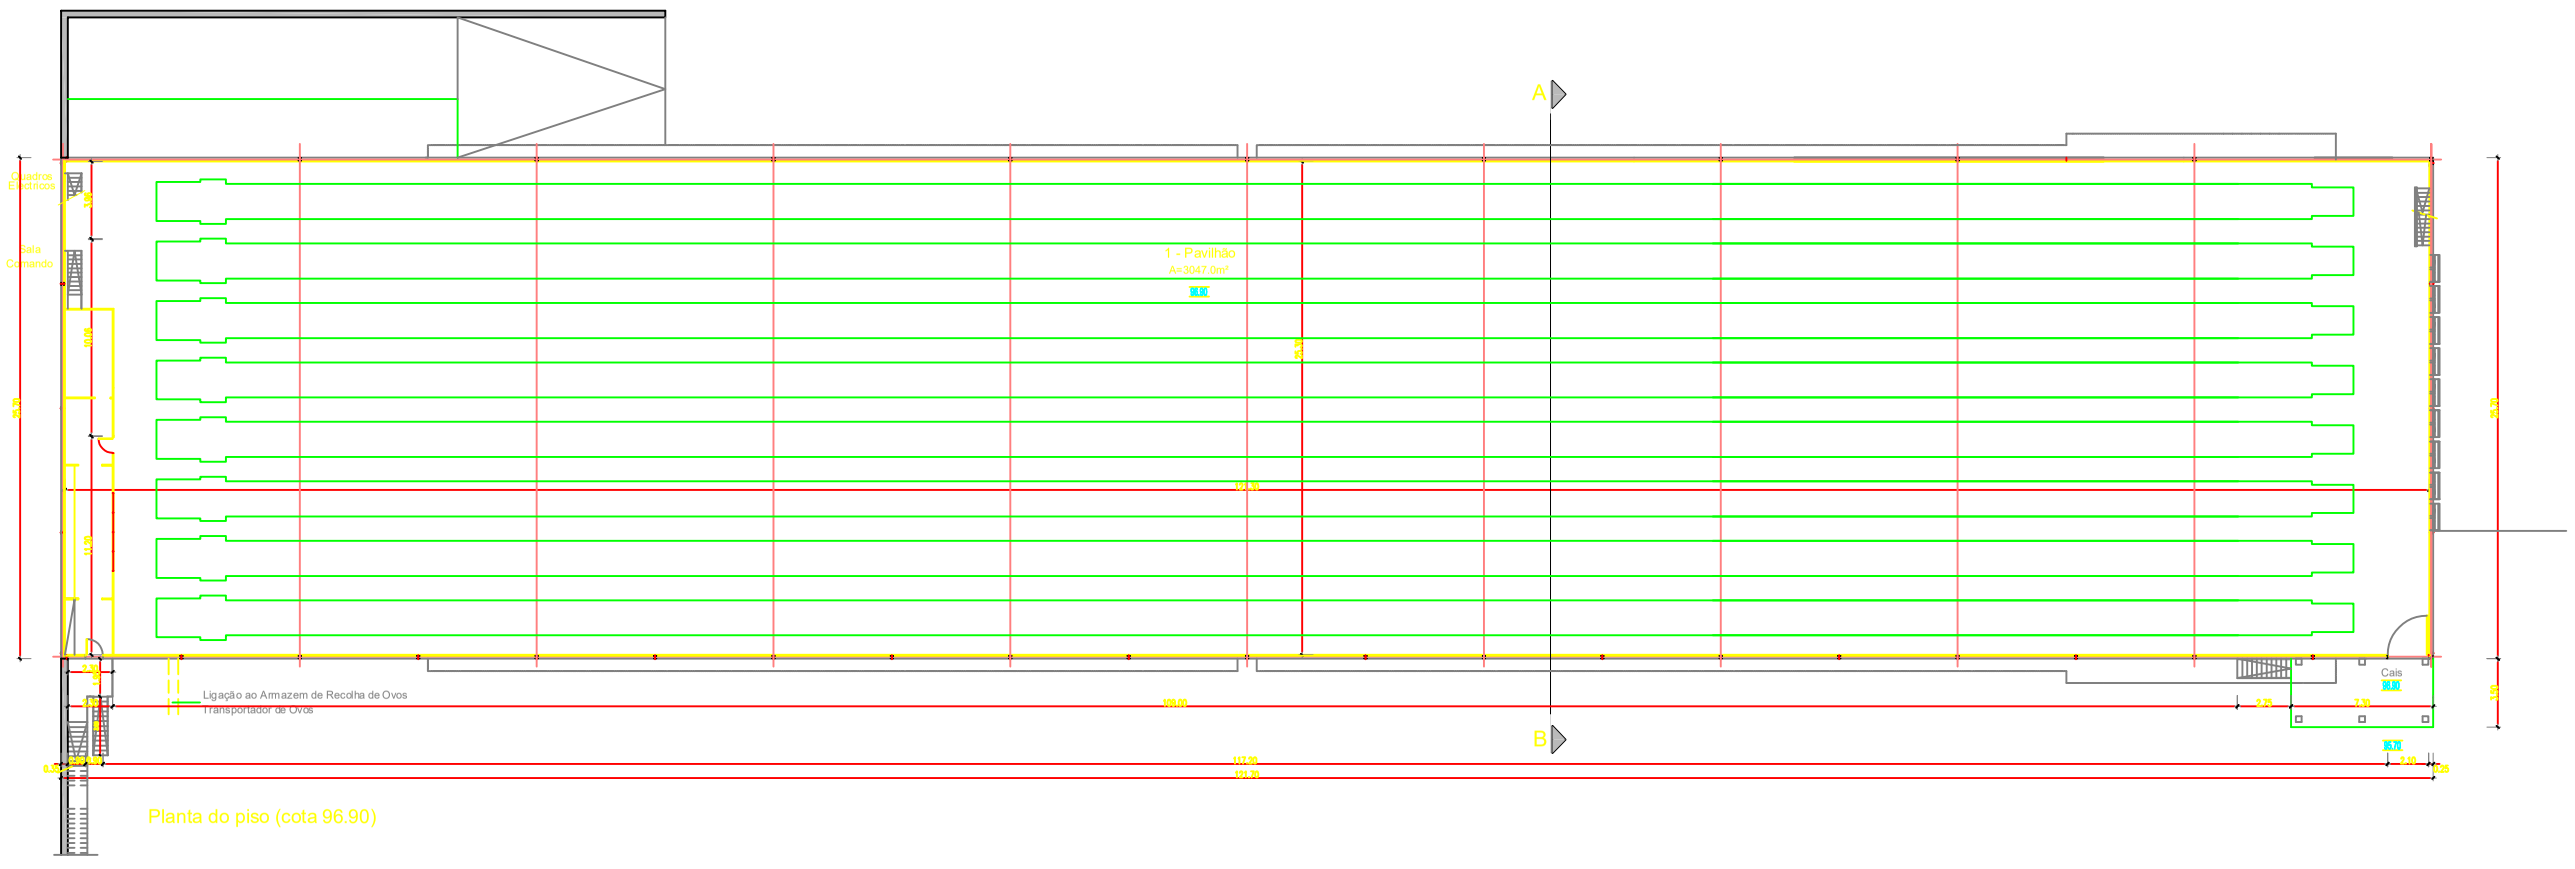

Planta do piso (cota 96.90)

QUADRO DE ÁREAS: (m²)

DESIGNAÇÃO	ÚTIL	IMPLANTAÇÃO	CONSTRUÇÃO	COBERTA
PAVILHÃO	3047.0	3127.7	3127.7	3127.7
Total	3047.0m²	3127.7m²	3127.7m²	3127.7m²

Arquitetos
ARQUITETURA E ENGENHARIA
Travessa dos Narcisos, 4
2240 - 326 Ferreira do Zêzere
Tel: +351 249 360 610
Mail: geral@arquitetos.com

Requerente:
Zêzerovo S.A

Projecto:
Exploração Avícola - Cabrala
PAV 2 - Pavilhão para galinhas poedeiras

Local:
Cabrala - Nª. Sr.ª do Pranto - Ferreira do Zêzere

Fase:
Licenciamento Ambiental

Designação:
Planta á cota 96.00

Técnico Responsável:
Ricardo Neves
OET 30385

Câmara:
Ferreira do Zêzere

Processo Nº.	Data:	Escala:	Des.	Desenho nº
34/2024	Out.25	1:200		4.1

Este desenho constitui propriedade intelectual dos seus autores e não pode ser reproduzido sem a sua autorização, de acordo com a legislação em vigor

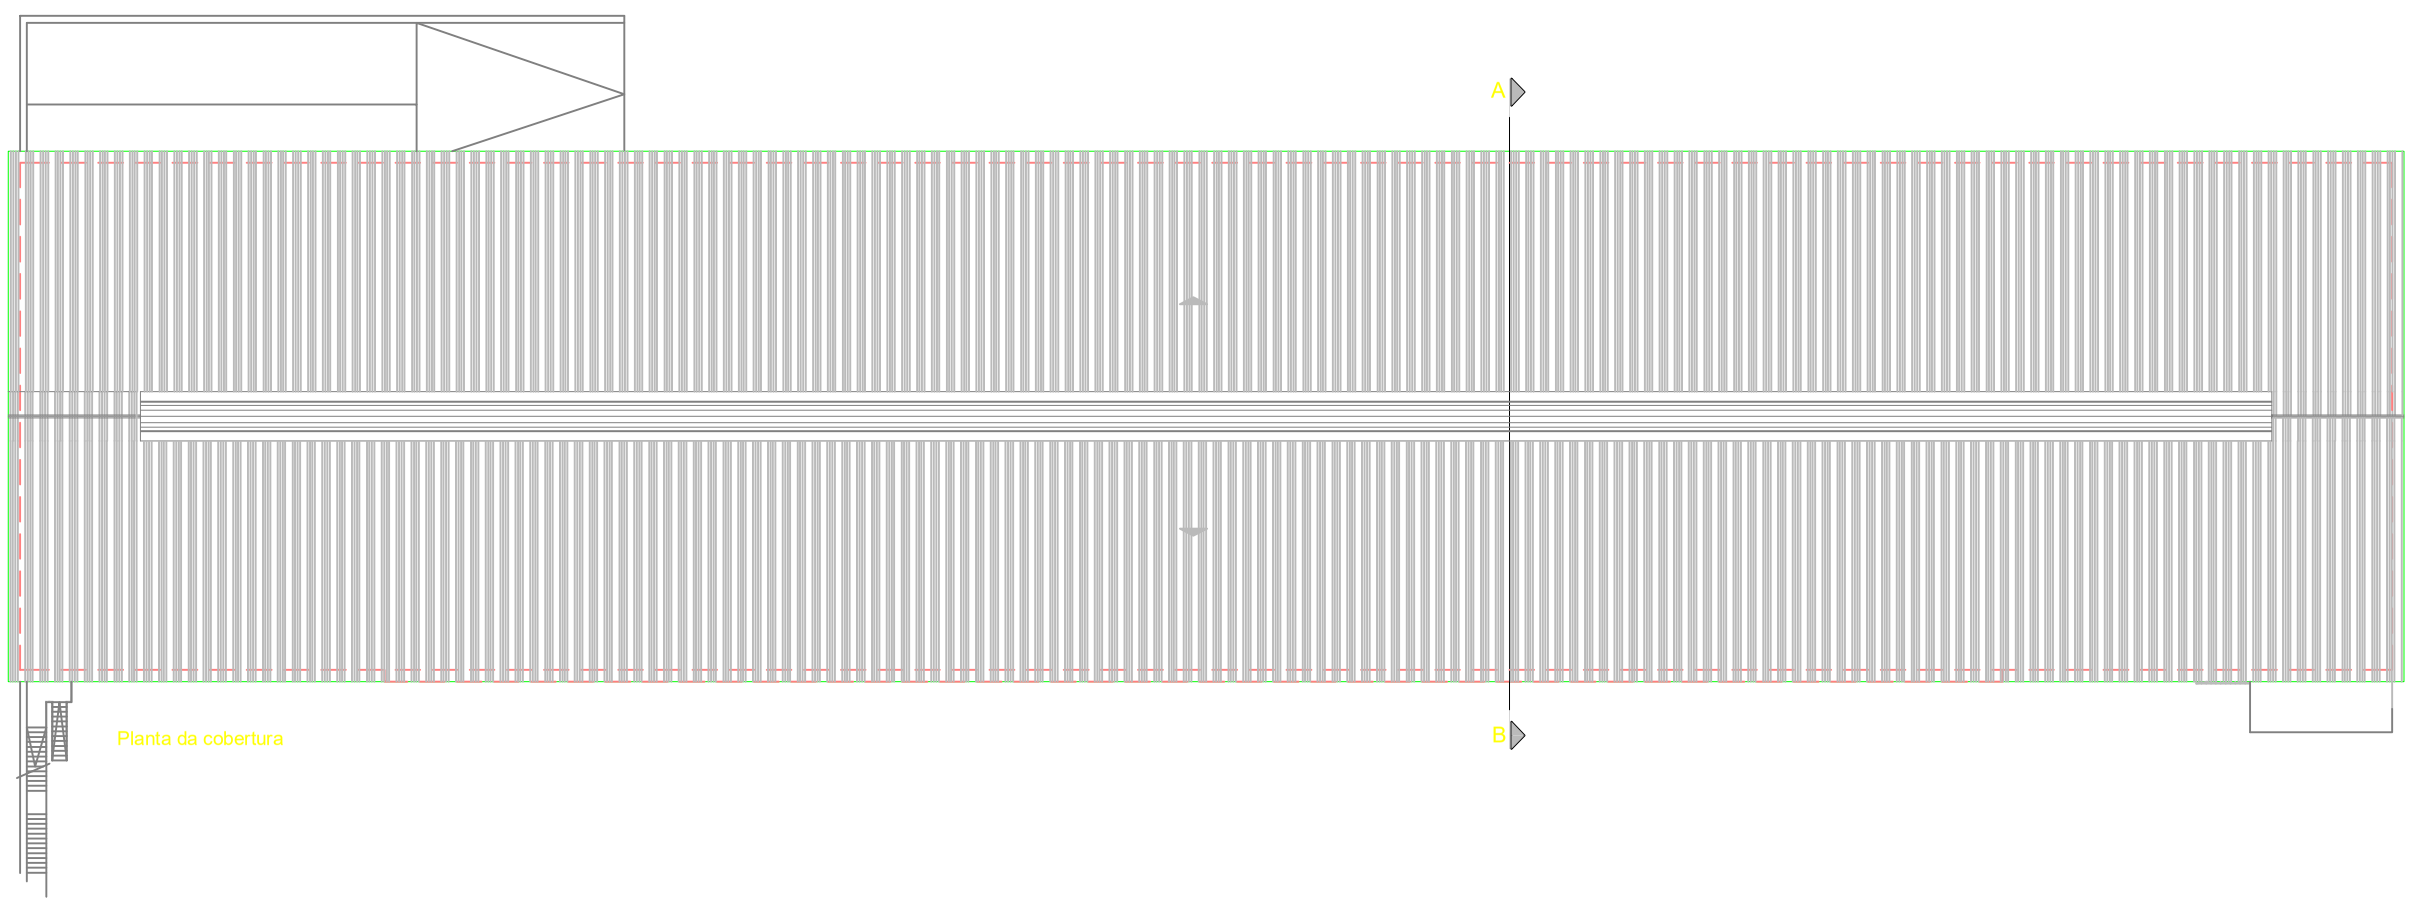

QUADRO DE ÁREAS: (m²)

DESIGNAÇÃO	ÚTIL	IMPLANTAÇÃO	CONSTRUÇÃO	COBERTA
PAVILHÃO	3047.0	3127.7	3127.7	3127.7
Total	3047.0m²	3127.7m²	3127.7m²	3127.7m²

Arquitetos
ARQUITETURA E ENGENHARIA
Travessa dos Narcisos, 4
2240 - 328 Ferreira do Zêzere
Tel.: +351 249 362 610
Mail: geral@arquitetos.com

Requerente:
Zêzerovo S.A

ZÊZEROVO

Projecto:
Exploração Avícola - Cabrala
PAV 2 - Pavilhão para galinhas poedeiras

Local:
Cabrala - Nª. Sr.ª do Pranto - Ferreira do Zêzere

Fase:
Licenciamento Ambiental

Designação:
Planta da Cobertura

Técnico Responsável:
Ricardo Neves OET 30385

Câmara:
Ferreira do Zêzere

Processo Nº.	Data:	Escala:	Des.	Desenho nº
34/2024	Out.24	1:200		4.2

Desenho executado em: AUTOCAD 2010 LT - Lic. nº. 057B1-09A111-1001

Este desenho constitui propriedade intelectual dos seus autores e não pode ser reproduzido sem a sua prévia autorização, de acordo com a legislação em vigor.

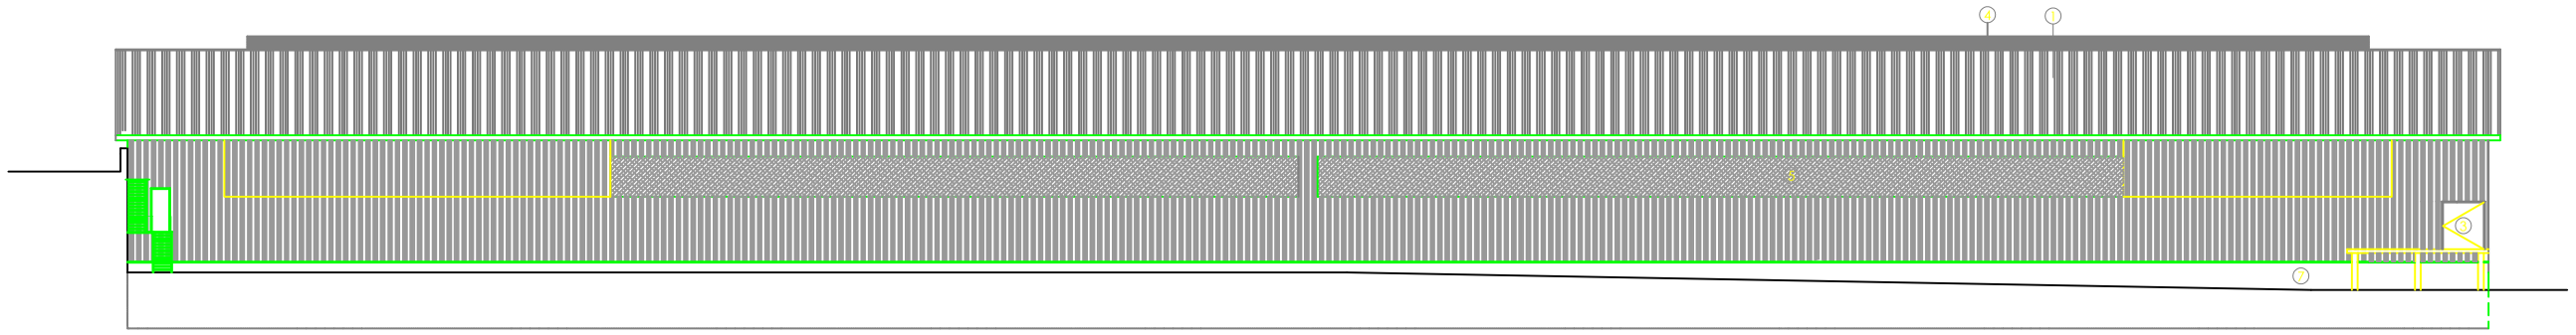

ALÇADO NORDESTE

LEGENDA:

1 - COBERTURA EM PAINÉIS TIPO SANDWICH, TERMOLACADAS NA COR CINZA
2 - FACHADAS EM PAINÉIS TIPO SANDWICH, TERMOLACADAS NA COR CINZA
3 - PORTAS EM ALUMÍNIO LACADO NA COR CINZA
4 - LANTERNIN
5 - PAINÉIS DE REFRIGERAÇÃO
6 - VENTILADORES
7 - BETÃO PARA PINTAR NA COR BRANCA

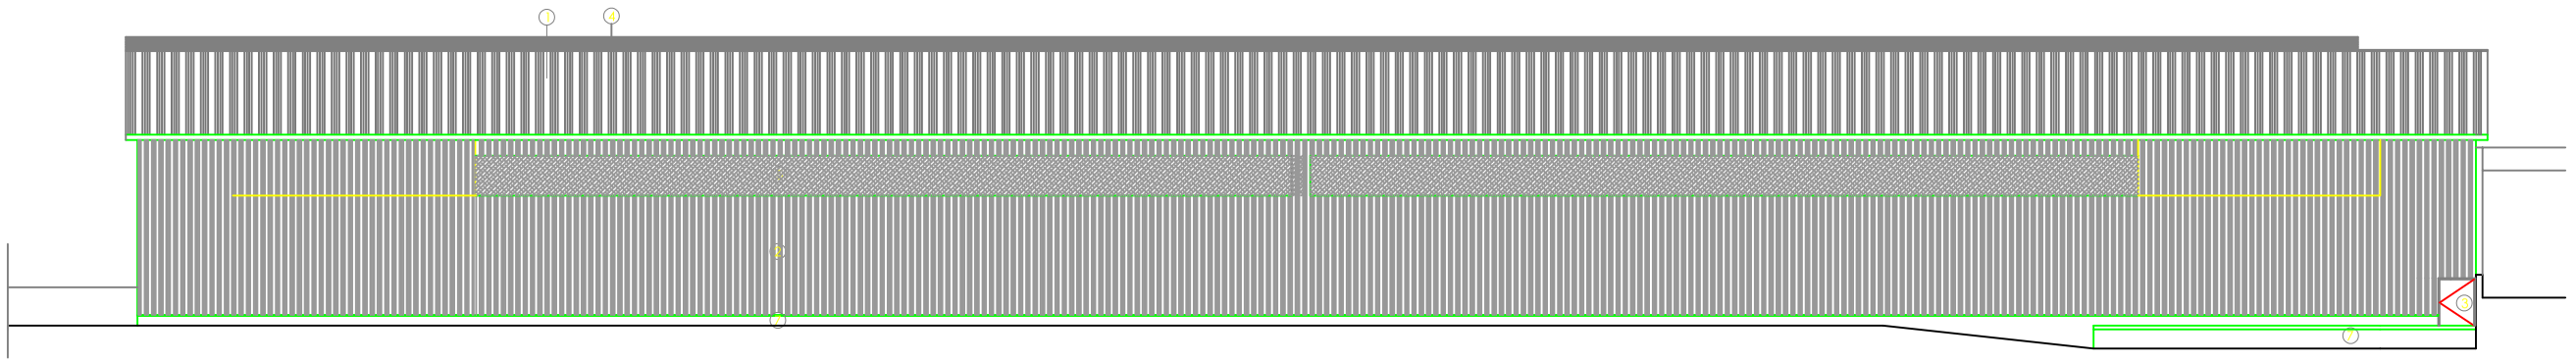

ALÇADO NOROESTE

Arquitetos
ARQUITETURA E ENGENHARIA
Travessa dos Narcisos, 4
2240 - 528 Ferreira do Zêzere
Tel.: +351 249 362 610
Mail: geral@atarquitetos.com

Requerente:
Zêzerovo S.A

Projecto:
Exploração Avícola - Cabrala
PAV 2 - Pavilhão para galinhas poedeiras

Local:
Cabrala - Nª. Sr.ª do Pranto - Ferreira do Zêzere

Fase:
Licenciamento Ambiental

Designação:
Alçados

Técnico Responsável:
Ricardo Neves — OET 30385

Câmara:
Ferreira do Zêzere

Processo Nº.	Data:	Escala:	Des.	Desenho nº
34/2024	Out.24	1:200		4.3

Desenho executado em: AUTOCAD 2010 LT - Lic. nº. 0578-09A111-1001

Este desenho constitui propriedade intelectual dos seus autores e não pode ser reproduzido sem a sua prévia autorização, de acordo com a legislação em vigor.

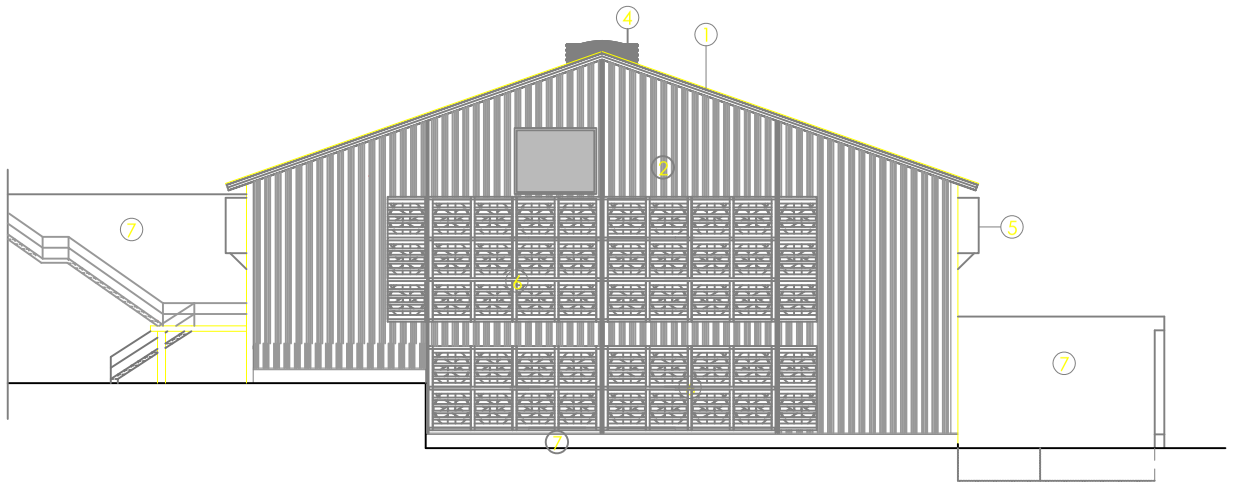

ALÇADO NORDESTE

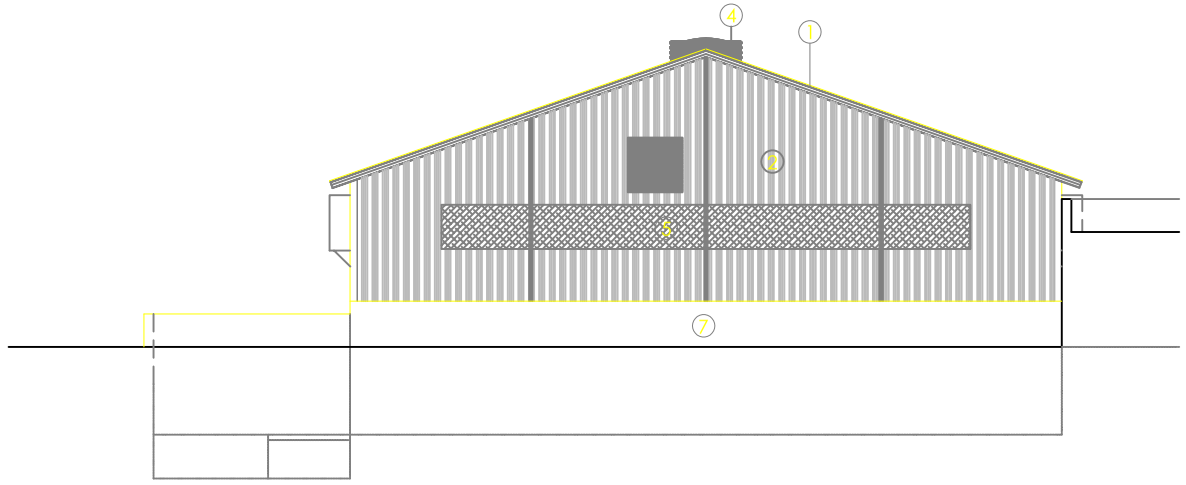

ALÇADO SUDOESTE

LEGENDA:

1 - COBERTURA EM PAINÉIS TIPO SANDWICH, TERMOLACADAS NA COR CINZA
2 - FACHADAS EM PAINÉIS TIPO SANDWICH, TERMOLACADAS NA COR CINZA
3 - PORTAS EM ALUMÍNIO LACADO NA COR CINZA
4 - LANTERNIN
5 - PAINÉIS DE REFRIGERAÇÃO
6 - VENTILADORES
7 - PAINÉIS HUMIDIFICADORES
8 - BETÃO PARA PINTAR NA COR BRANCA

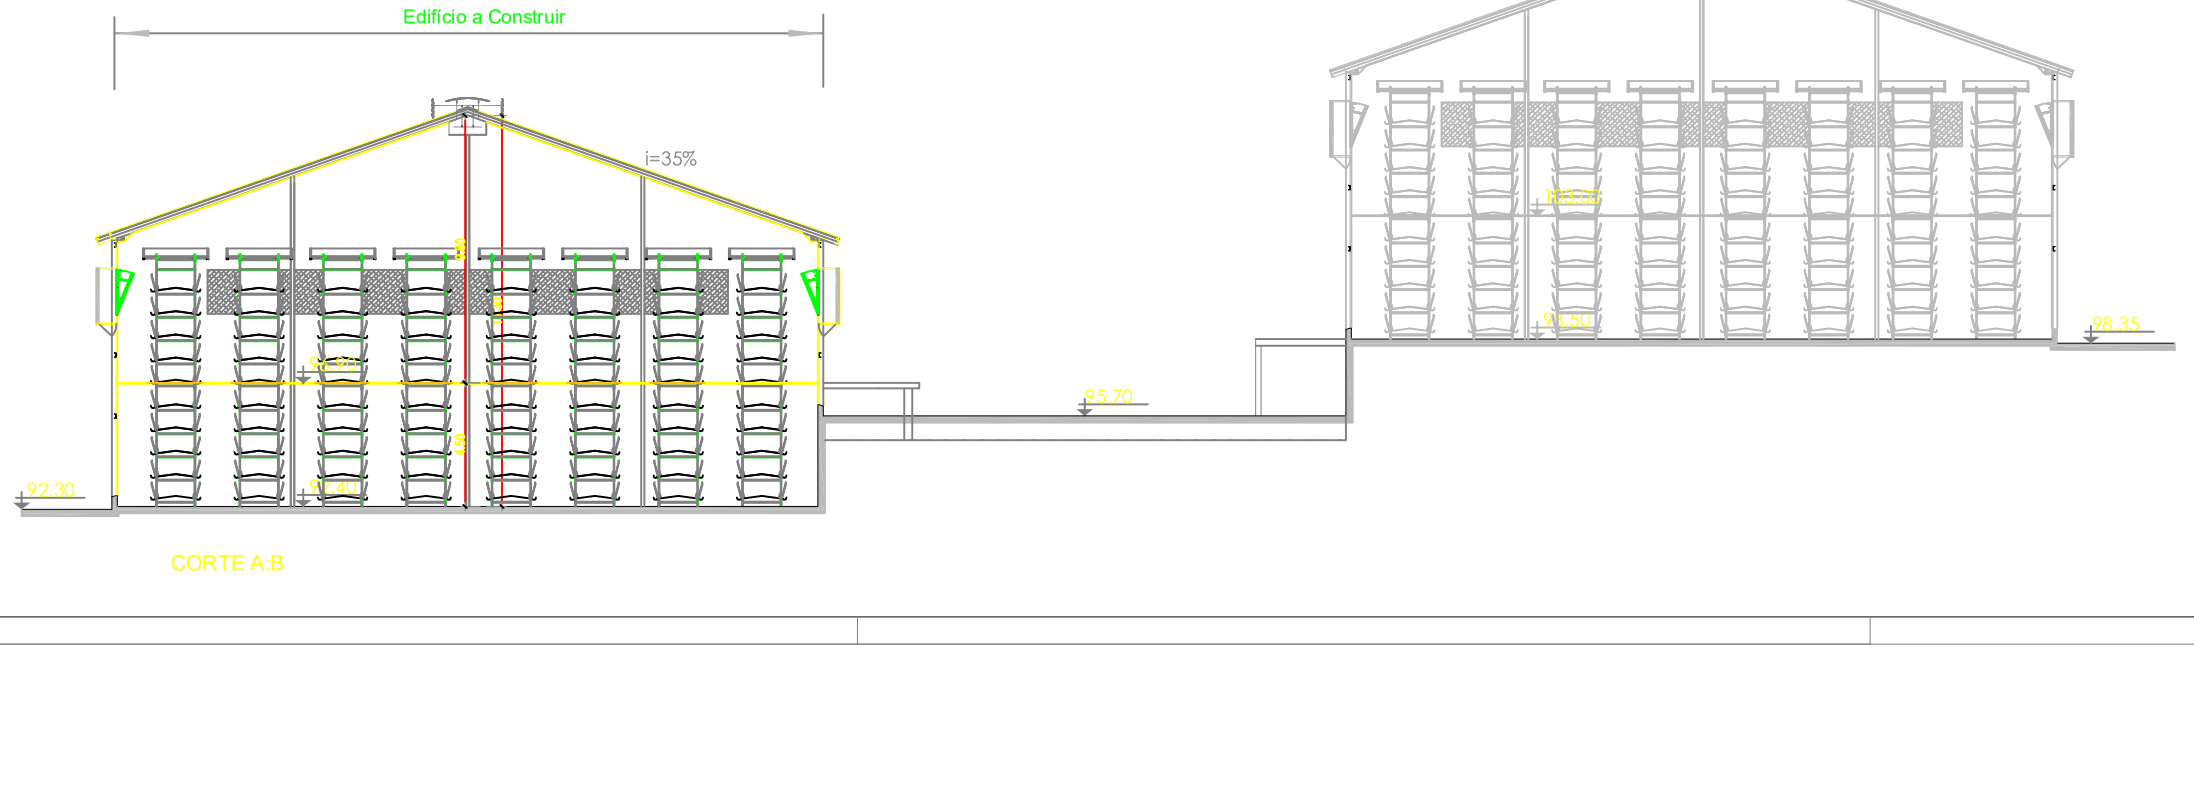

CORTE A:B

Arquitetos
ARQUITETURA E ENGENHARIA
Travessa dos Narcisos, 4
2240 - 328 Ferreira do Zêzere
Tel: +351 249 362 610
Mail: geral@aharquitetos.com

Requerente:
Zêzerovo S.A

Projecto:
Exploração Avícola - Cabrala
PAV 2 - Pavilhão para galinhas poedeiras

Local:
Cabrala - Nª. Sr.ª do Pranto - Ferreira do Zêzere

Fase:
Licenciamento Ambiental

Designação:
Corte A.B e Alçados

Técnico Responsável:
Ricardo Neves OET 30385

Câmara:
Ferreira do Zêzere

Processo Nº.	Data:	Escala:	Des.	Desenho nº
34/2024	Out.23	1:200		4.4

Este desenho constitui propriedade intelectual dos seus autores e não pode ser reproduzido sem a sua prévia autorização, de acordo com a legislação em vigor.

Desenho executado em: AUTOCAD 2010 LT - Lic. nº. 057B1-09A111-1001