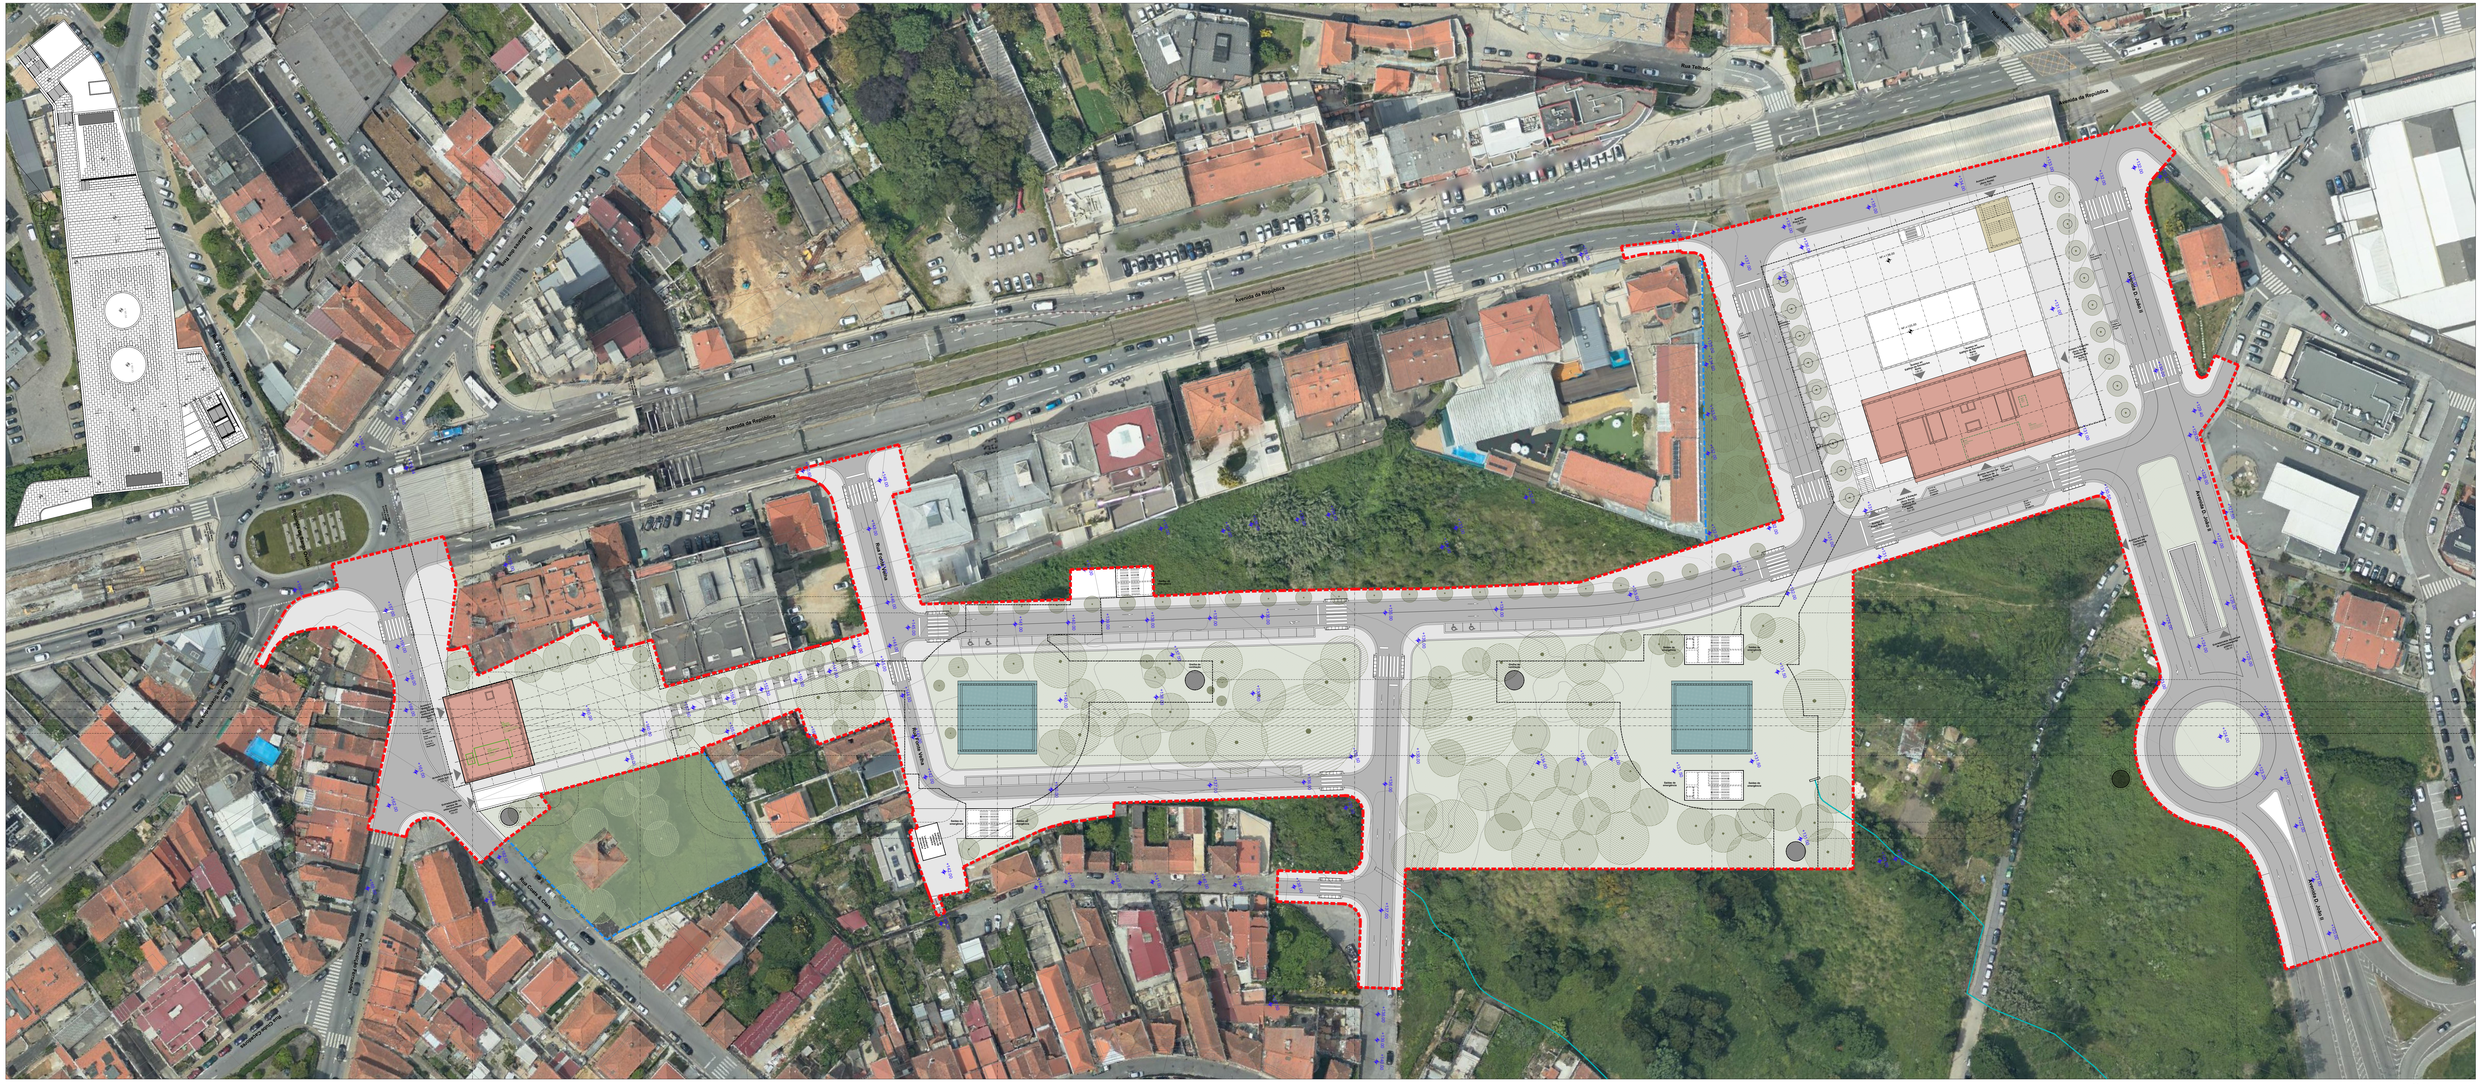


Limites
- Limites de intervenção
- Demolições / expropriações
- Limites da estação enterrada + edifícios à superfície
- Limites da estação enterrada ao nível da plataforma
- Limites de intenção de intervenção ao nível de arranjos exteriores

Arranjos exteriores - Materiais
- Passeios em cubo de granito
- Arruamentos em betuminoso
- Estacionamento em cubo de granito
- Áreas verdes
- Áreas verdes (a ver com proprietários dos terrenos)

Plano Arq. Joan Busquets
- Edifícios
- Arruamentos
- Áreas verdes
- XP — Nº de pisos

Formato: A0+
1460x750mm

Cofinanciado pela União Europeia

01	30.04.2020	Revisão Geral	
00	14.08.2020	Entrada Inicial	
REV.	DATA	DESCRIÇÃO	

AVAN ARQUITECTOS ASSOCIADOS
ATELIER CAMPOS VENUTI ARQUITECTOS
ESTE

RESPONSÁVEL: André Campos | Coordenação: André Campos | Escala: André Campos

Infraestruturas de Portugal

O DIRETOR DE PROJETO:	PROJETO: LINHA FERROVIÁRIA DE ALTA VELOCIDADE ENTRE PORTO (CAMPANHÃ) E LISBOA
O SUBTROÇO, OU UNIDADE:	TROÇO: PORTO (CAMPANHÃ) A CGB - SUBTROÇO 3 KM 45+000 AO KM 69+000
O RESP. DO DEPARTAMENTO:	LOCAL: ESTAÇÃO DE VILA NOVA DE GAIA
O AUTOR:	ESPECIALIDADE: ARQUITETURA
PROJETO:	Estudos e Projeto Ferroviário
EMPREENDIMENTO:	
Data:	PROJETO DE EXECUÇÃO

Nº DESENHO: PT PDAA PR 28.01 01 ARQ.005.01.dwg
ESCALA: 1 : 500
DESENHO: ARQ.005 | 01
DATA: 14.08.2020
Nº ORDEM:
FOLHA Nº:

TÍTULO DO DESENHO: PLANTA DE IMPLANTAÇÃO ORTOFOTOMAPA

Este desenho é propriedade do Grupo Portugués para o consórcio da Linha de Alta Velocidade e não pode ser reproduzido sem autorização expressa | Todos os direitos reservados pela legislação em vigor.