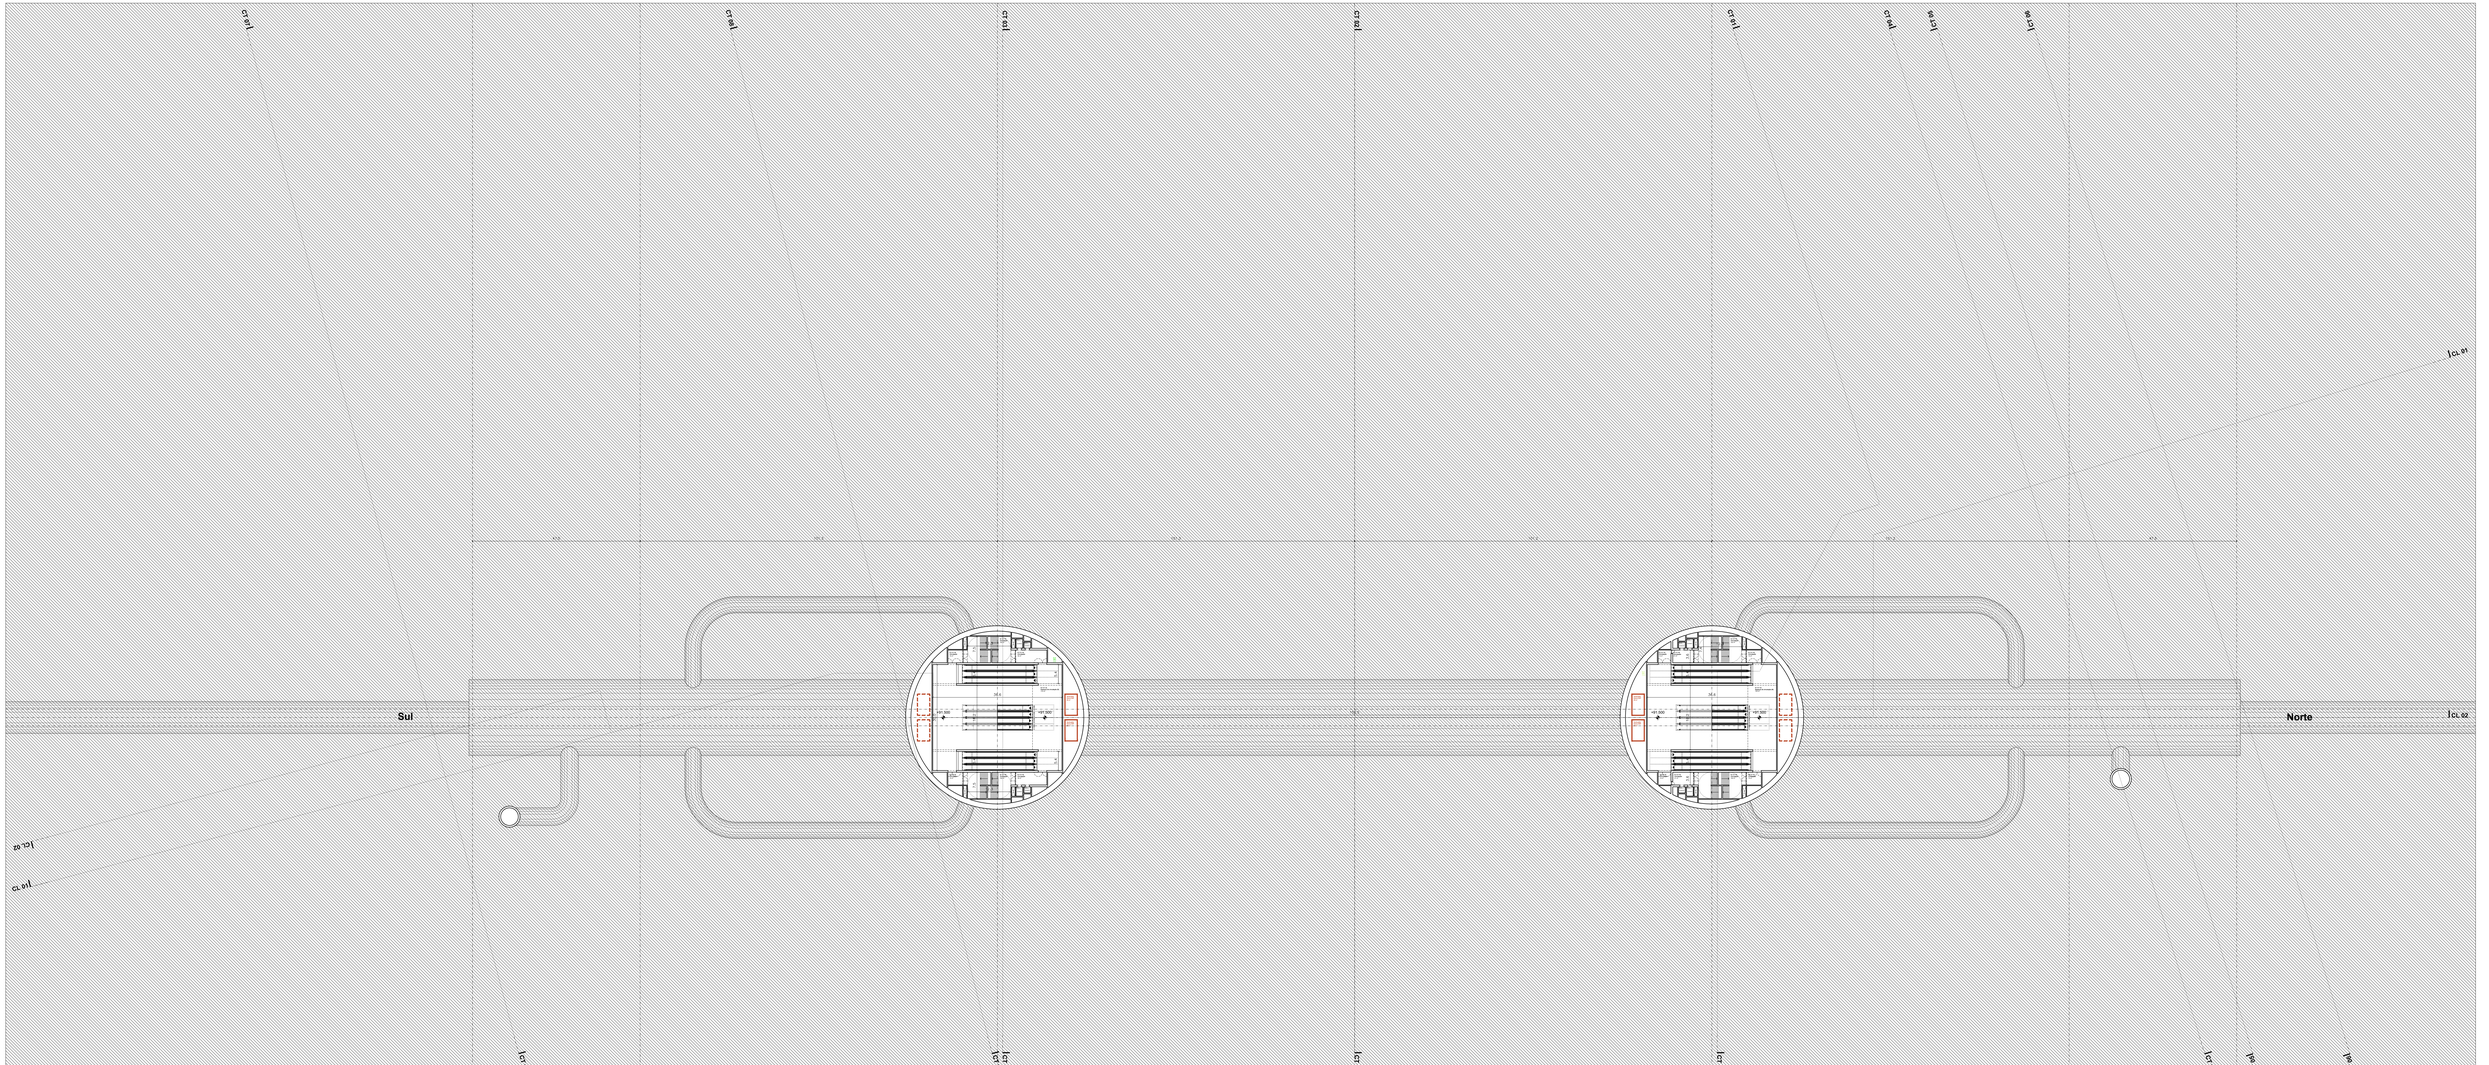


Código	Programa
6.1.3.A	Espaços públicos
6.1.3.1.B	Espaços públicos (emergência ou serviço)
6.1.4	Instalações operacionais do gestor da infraestrutura
6.1.5	Instalações prest. de serviço do gestor da insfraestrutura

Código	Programa
6.1.6	Instalações para os operadores ferroviários
6.1.7	Espaços Comerciais
6.1.9	Esquadra de Polícia
6.1.10	Escritórios Edifício de Passageiros Norte e Sul

Código	Programa
6.2	Plataformas de passageiros
6.4.10	Parque de estacionamento - Edif. Norte e Sul

Cofinanciado pela União Europeia

REV	DATA	DESCRIÇÃO	RESPONSÁVEL
01	30.04.2020	Revisão Geral	
00	14.08.2020	Entrada Inicial	

AUTOR DO PROJETO		
O ENTIDADE/Nº DE ORDEM		
O RESP. DO ESTUDO/TRABALHO		
O DIRETOR		
ESPECIALIDADE		
DESENHO		
EMPREENDIMENTO		
FASE	PROJETO DE EXECUÇÃO	

RESPONSÁVEL	Nome	Assinatura	Data
	André Campos		André Campos

PROJETO	LINHA FERROVIÁRIA DE ALTA VELOCIDADE ENTRE PORTO (CAMPANHÃ) E LISBOA
OBRA	TROÇO PORTO (CAMPANHÃ) A CGB - SUBTROÇO 3 KM 49+000 AO KM 69+000
LOCAL	ESTAÇÃO DE VILA NOVA DE GAIA
DISCIPLINA	VIA - ESTAÇÕES ARQUITETURA
TÍTULO DO DESENHO	ESTAÇÃO PLANTA DO MEZANINO BAIXO POÇO NORTE +91 000 | POÇO SUL +91 000

CÓDIGO DE OBRA DO PROJETO		
Nº PROJETO DA OBRA	PR 05.01.01 (1) ARQ.101-01	
DATA	14.08.2020	
Nº DESENHO	ARQ.101	01
ESCALA	1 : 500	

FORMATO	A0+
	1460x750mm

Este desenho é a propriedade do Grupo Portugália para o consórcio ou Linha de Alta Velocidade e não pode ser reproduzido sem autorização expressa.| Todos os direitos reservados pela legislação em vigor.