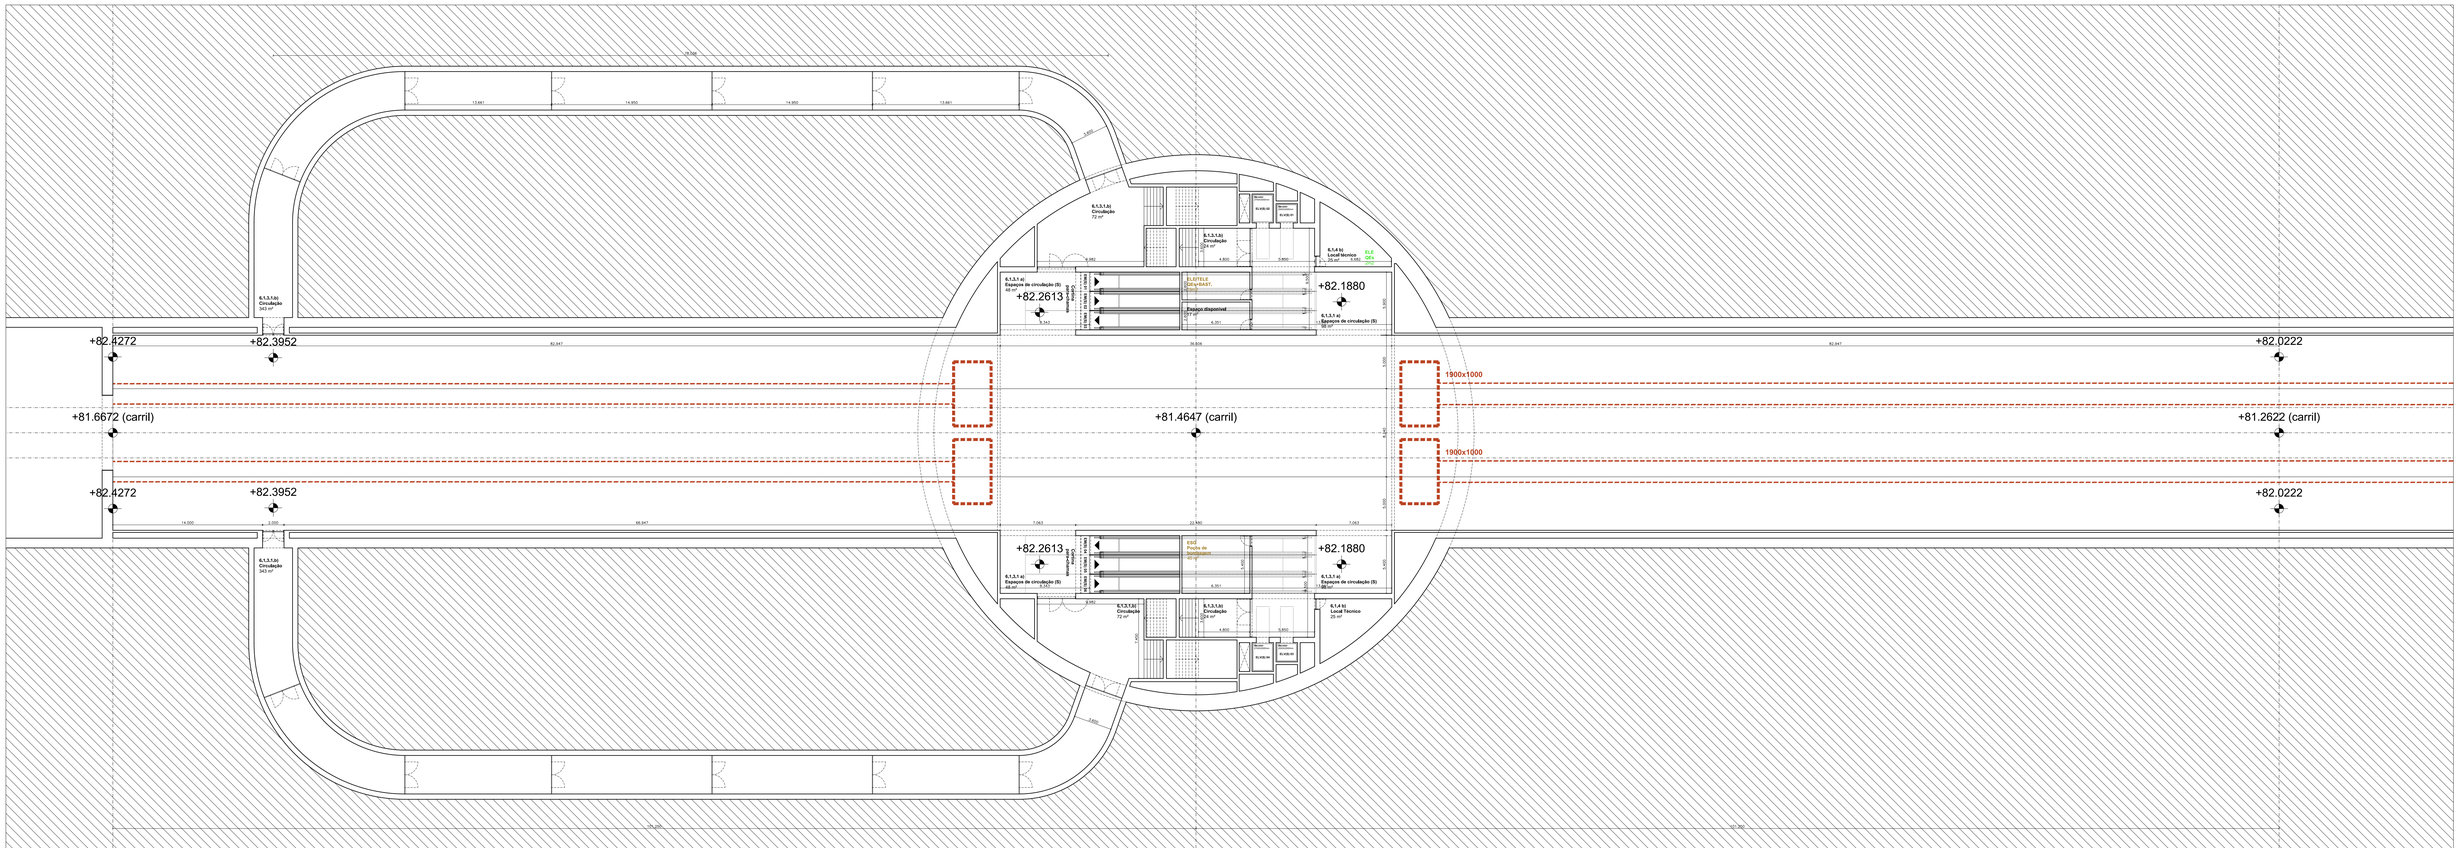


Planta do cais de embarque | Área Sul

Código	Programa
6.1.3.A	Espaços públicos
6.1.3.1.B	Espaços públicos (emergência ou serviço)
6.1.4	Instalações operacionais do gestor da infraestrutura
6.1.5	Instalações prest. de serviço do gestor da insfraestrutura

Código	Programa
6.1.6	Instalações para os operadores ferroviários
6.1.7	Espaços Comerciais
6.1.9	Esquadra de Polícia
6.1.10	Escritórios Edifício de Passageiros Norte e Sul

Código	Programa
6.2	Plataformas de passageiros
6.4.10	Parque de estacionamento - Edif. Norte e Sul

Cofinanciado pela União Europeia

REV.	DATA	DESCRIÇÃO	RESPONSÁVEL
01	30.04.2025	Revisão Geral	ACAN - ARQUITECTOS
00	14.08.2025	Emissão Inicial	SMACTP

AVAN CONSORCIADOS NA OBRA | GDE | ANDRÉ CAMPOS JOANA MENDES ARQUITECTOS

Infraestruturas de Portugal

O GESTOR DO PROJETO:	-
O RESPONSÁVEL DA UNIDADE:	-
O RESP. DO DEPARTAMENTO:	-
O DIRETOR:	-
ÓRGÃO:	Estudos e Projetos Ferroviários
EMPREENDIMENTO:	-
FASE:	PROJETO DE EXECUÇÃO

CÓDIGO PROJETISTA:	Projetista
FICHEIRO:	PF10244.PR.08.01.01.ARQ.112.01.dwg
PROJETOU: André Campos	DESENHOU: André Campos
VALIDOU: André Campos	

PROJETO:	LINHA FERROVIÁRIA DE ALTA VELOCIDADE ENTRE PORTO (CAMPANHÃ) E LISBOA
LINHA:	TROÇO PORTO (CAMPANHÃ) A OIÃ - SUBTROÇO 4 KM 49+900 AO KM 69+589
LOCAL:	ESTAÇÃO DE VILA NOVA DE GAIA
ESPECIALIDADE:	VSB - EDIFICAÇÕES ARQUITETURA
TÍTULO DO DESENHO:	ESTAÇÃO PLANTA DO CAIS DE EMBARQUE - ÁREA SUL

CÓDIGO DESENHO:	PF10244.PR.08.01.01.ARQ.112.01
Nº REGISTO SAP:	-
DATA:	14.08.2025
Nº ORDEM: ARQ.112	VERSÃO: 01
ESCALAS:	1 : 200

Formato A1+ 1204x604mm

Este desenho é propriedade do Grupo Portuguêda para o consórcio da Linha de Alta Velocidade e não pode ser reproduzido sem autorização expressa | Todos os direitos reservados pela legislação em vigor.