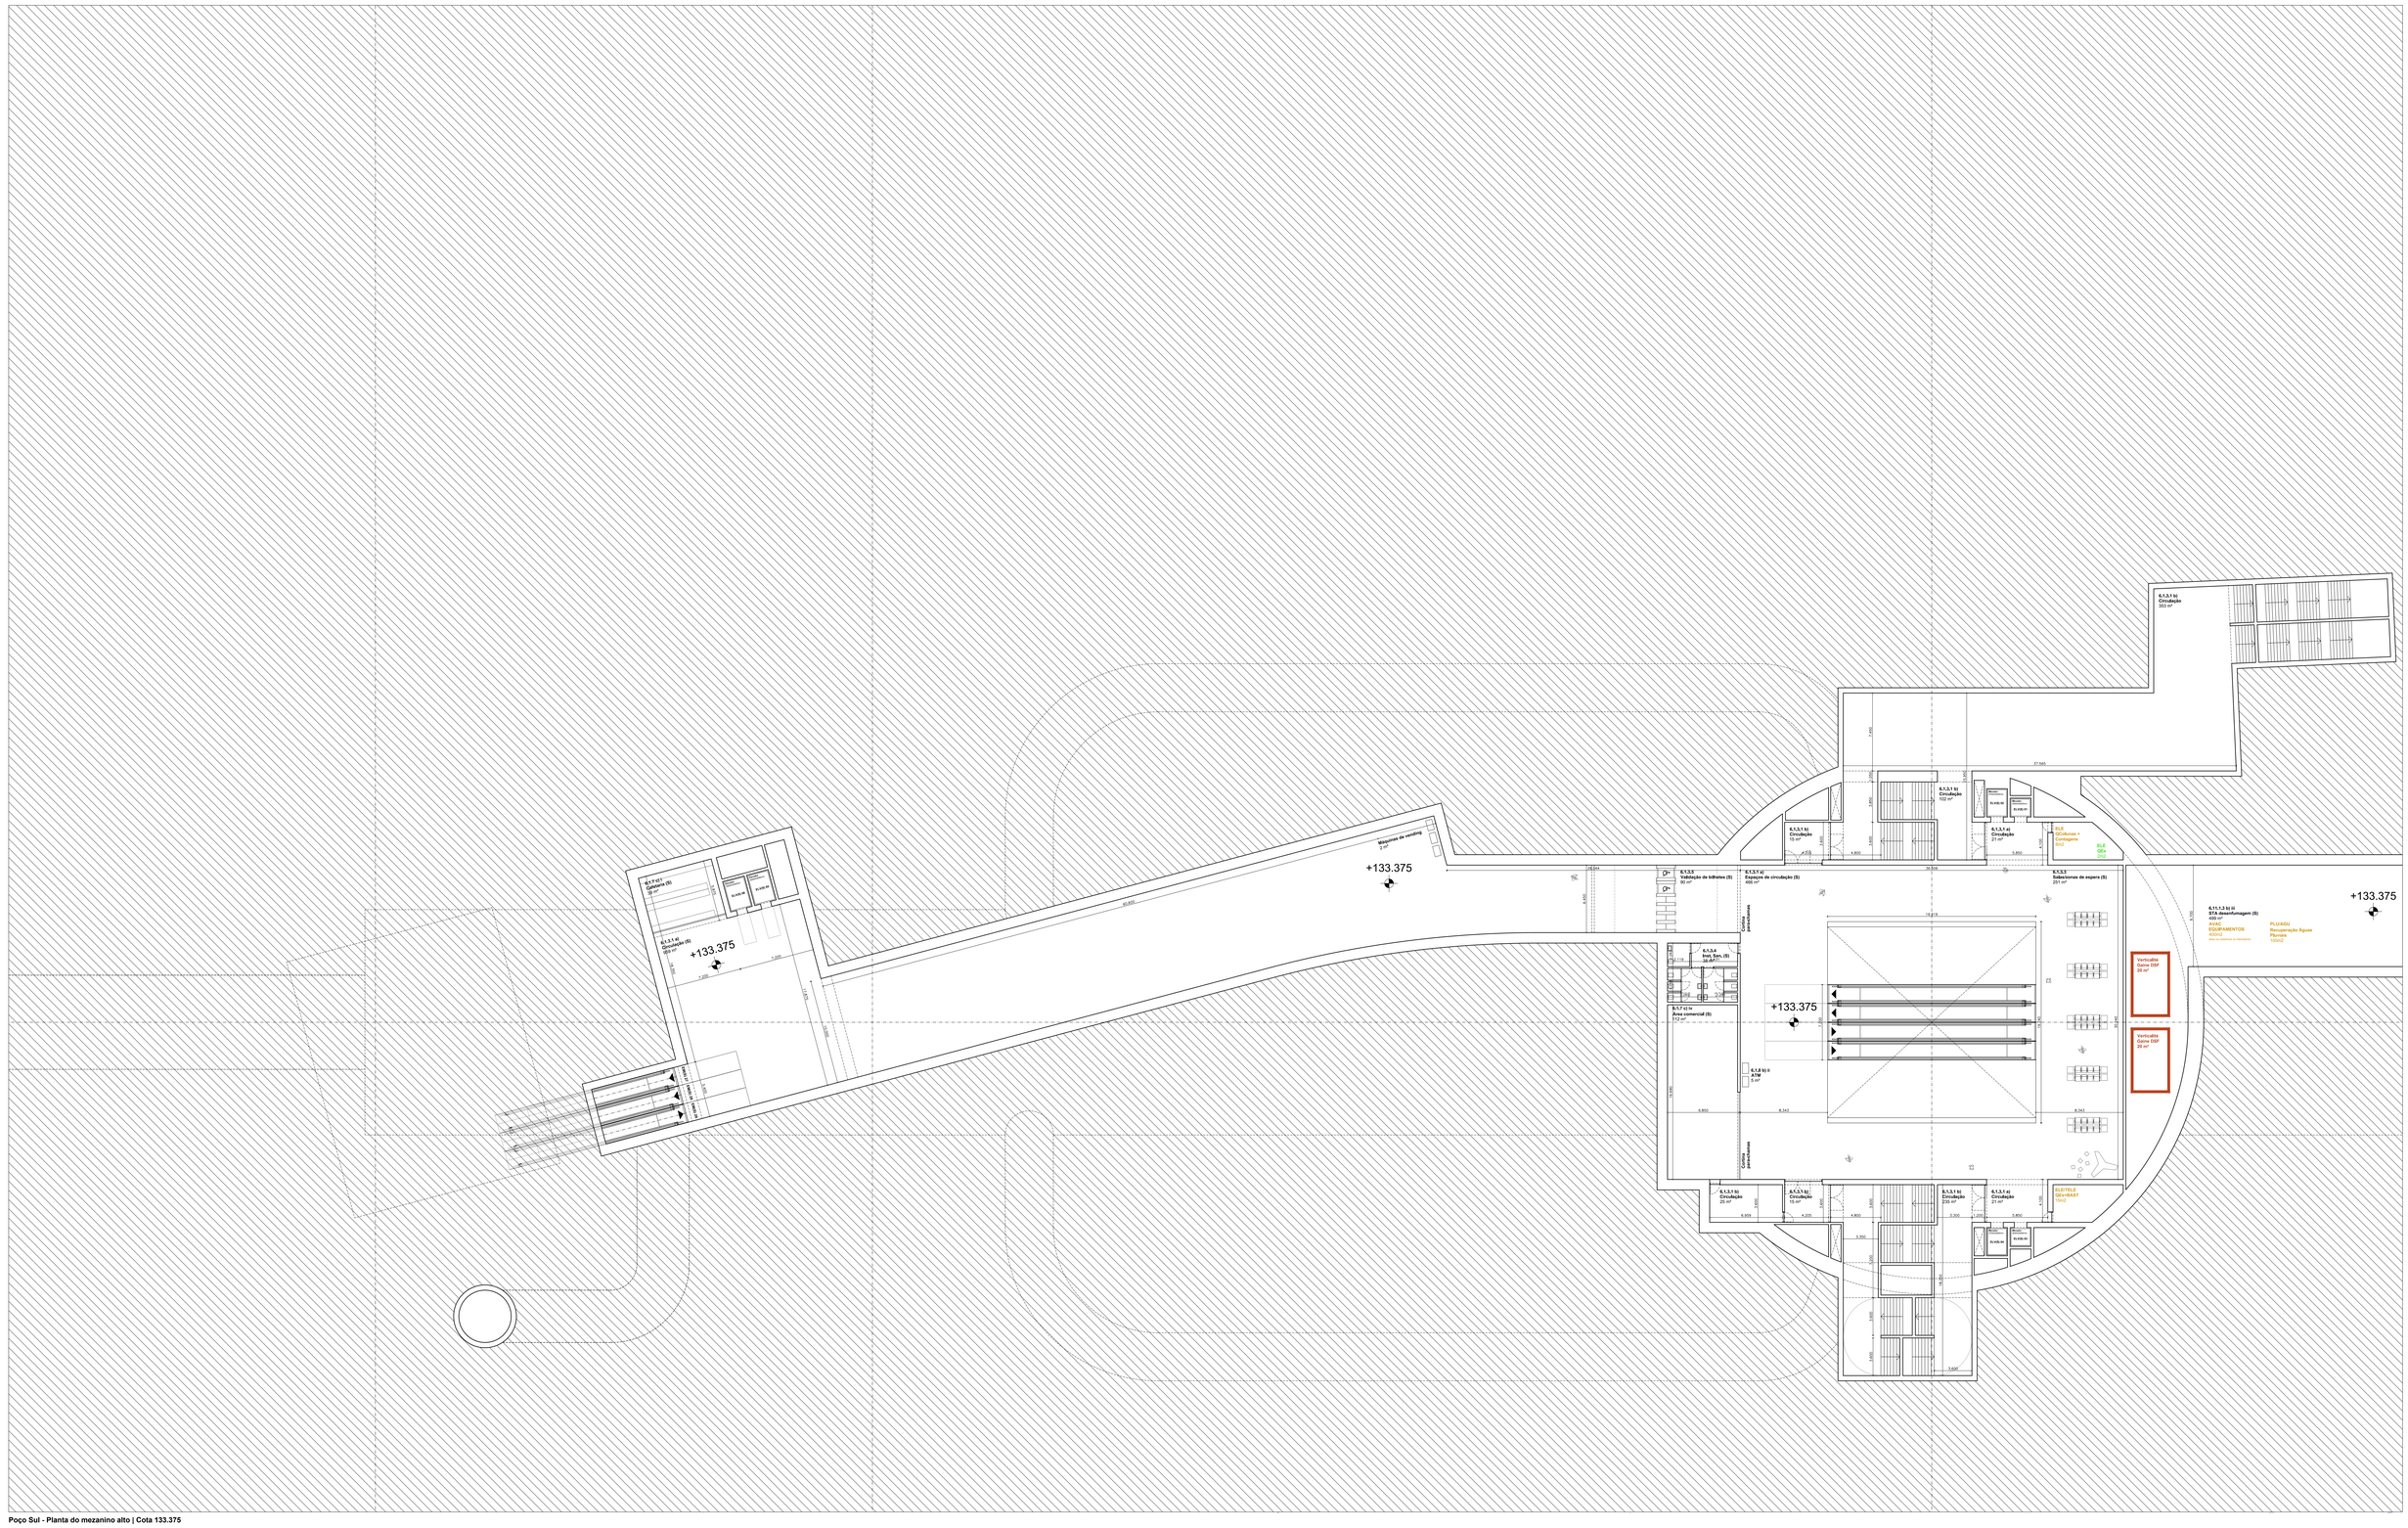

6.1.3.1 b)
Circulação
353 m²
6.1.3.1 b)
Circulação
75 m²
6.1.3.1 b)
Circulação
75 m²
6.1.3.1 c)
Circulação
120 m²
6.1.3.1 d)
Circulação
21 m²
ELE
QGAutom. + Contiguos
6m2
ELE
QGA
6m2
6.1.3.7
Salas de espera (S)
203 m²
6.1.3.3
Bilheteira (S)
20 m²
6.1.3.3
Bilheteira (S)
20 m²
6.1.3.2 c)
Área de circulação (S)
450 m²
6.1.3.4
Inst. San. (S)
32 m²
6.1.7 c) iv
Área comercial (S)
112 m²
6.1.2 b) ii
Átrio
21 m²
6.1.1.3 b) ii
STA desenfumagem (S)
30m2
AVAC
EQUIPAMENTOS
400m2
Zona de instalação de chillers
PLUVIAIS
Recuperação Águas Pluviais
100m2
Verticalité Vaires GSF
88 m²
Verticalité Vaires GSF
20 m²
6.1.3.1 b)
Circulação
20 m²
6.1.3.1 b)
Circulação
75 m²
6.1.3.1 b)
Circulação
230 m²
6.1.3.1 d)
Circulação
21 m²
ELEVTELE
GIA+BAST
12m2
Escadas para plataformas
Escadas para plataformas
Rampa de ventilação
2 m²
+133.375
+133.375
+133.375