
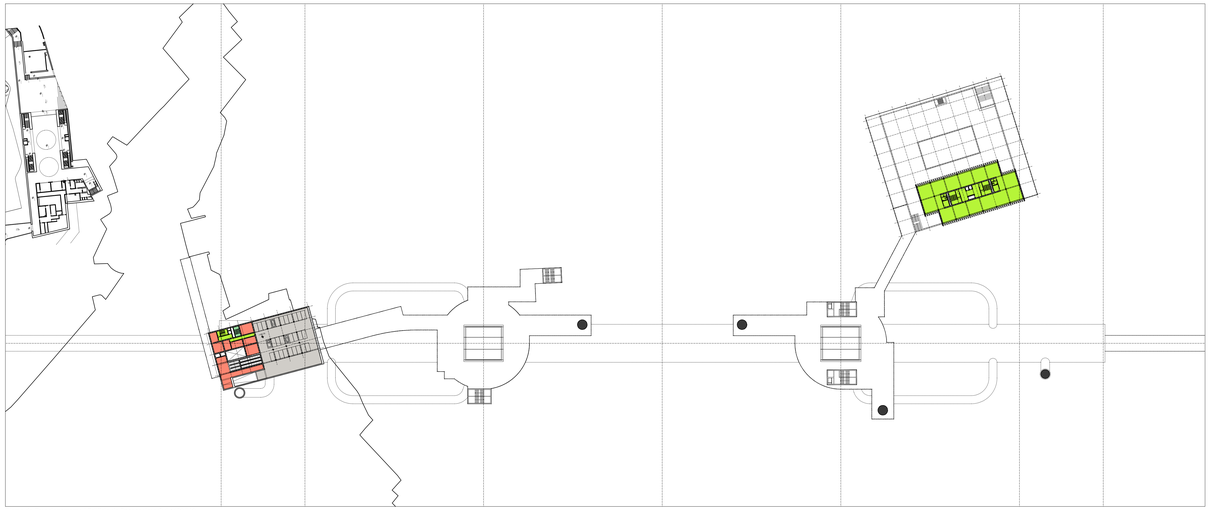


Planta do Estacionamento | Edifício de Passageiros Sul +156.700

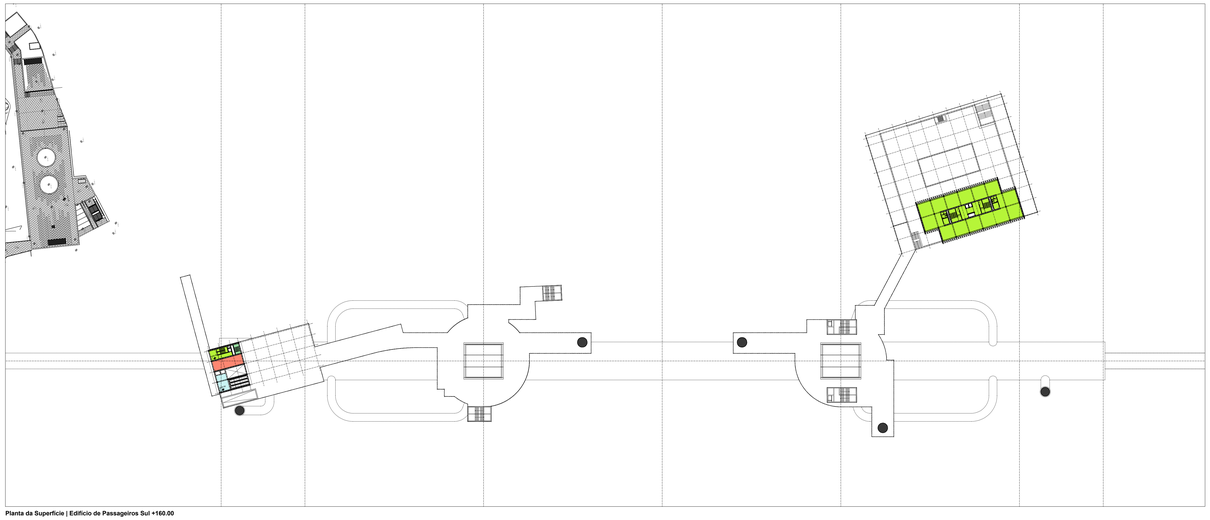

Planta da Superfície | Edifício de Passageiros Sul +160.00

Programa		Programa		Programa	
6.1.3 a)	Espaços públicos	6.1.7	Espaços Comerciais	6.4.10	Parque de estacionamento - Edif. Norte e Sul
6.1.3 b)	Espaços públicos (emergência ou serviço)	6.1.8	Equipamentos publicitários e pontos de activação		
6.1.4	Instalações operacionais do gestor da infraestrutura	6.1.9	Esquadra da Polícia		
6.1.5	Instalações prest. de serviço do gestor da infraestrutura	6.1.10	Escritórios Edifício de Passageiros Norte e Sul		
6.1.6	Instalações para os operadores ferroviários	6.2	Plataforma de passageiros		

Cofinanciado pela União Europeia

REV	DATA	DESCRIÇÃO	RESPONSÁVEL
01	30.04.2020	Revisão Geral	AVAN, ARQUITECTOS
00	14.08.2020	Emissão Inicial	SENCTF

AVAN ARQUITECTOS DE AVANGUARDA | SENCTF | ANDRÉ CAMPOS ENGENHARIA E ARQUITECTURA

Infraestruturas de Portugal

O GESTOR DE PROJETO	PROJETO: LINHA FERROVIÁRIA DE ALTA VELOCIDADE ENTRE PORTO (CAMPANHÃ) E LISBOA
O FORNECEDOR, OU UNIDADE	SUBTROÇO: TROÇO PORTO (CAMPANHÃ) A CIR - SUBTROÇO II KM 49+600 AO KM 69+000
O RESP. DO DEPARTAMENTO	LOCAL: ESTAÇÃO DE VILA NOVA DE GAIA
O DIRETOR	ESPECIALIDADE: VIA - ESPACIOTEL ARQUITETURA
PROJETO	Estudos e Projetos Ferroviários
EMPREENDIMENTO	-
FASE	PROJETO DE EXECUÇÃO

CÓDIGO PROJETO: Projetista

PROJETOU: PT 152244.PB.28.01.01.ARQ.128.01.dwg

Nome/Data	Conferência	Nome/Data
André Campos		André Campos

TÍTULO DO DESENHO: ORGANOGRAMA FUNCIONAL | PROGRAMA
ESTACIONAMENTO - EDIFÍCIO DE PASSAGEIROS SUL
SUPERFÍCIE - EDIFÍCIO DE PASSAGEIROS SUL

CÓDIGO DO DOC.: PT 152244.PB.28.01.01.ARQ.128.01

Nº PORTO CAD: -

DATA: 14.08.2020

Nº VISÃO: - | CHAVES: -

ARQ.128 | 01

ESCALA: 1 : 1000

Este desenho é propriedade do Grupo Portugal para o consórcio ou Linha de Alta Velocidade e não pode ser reproduzido sem autorização expressa | Todos os direitos reservados pela legislação em vigor.

A0+
1460x750mm