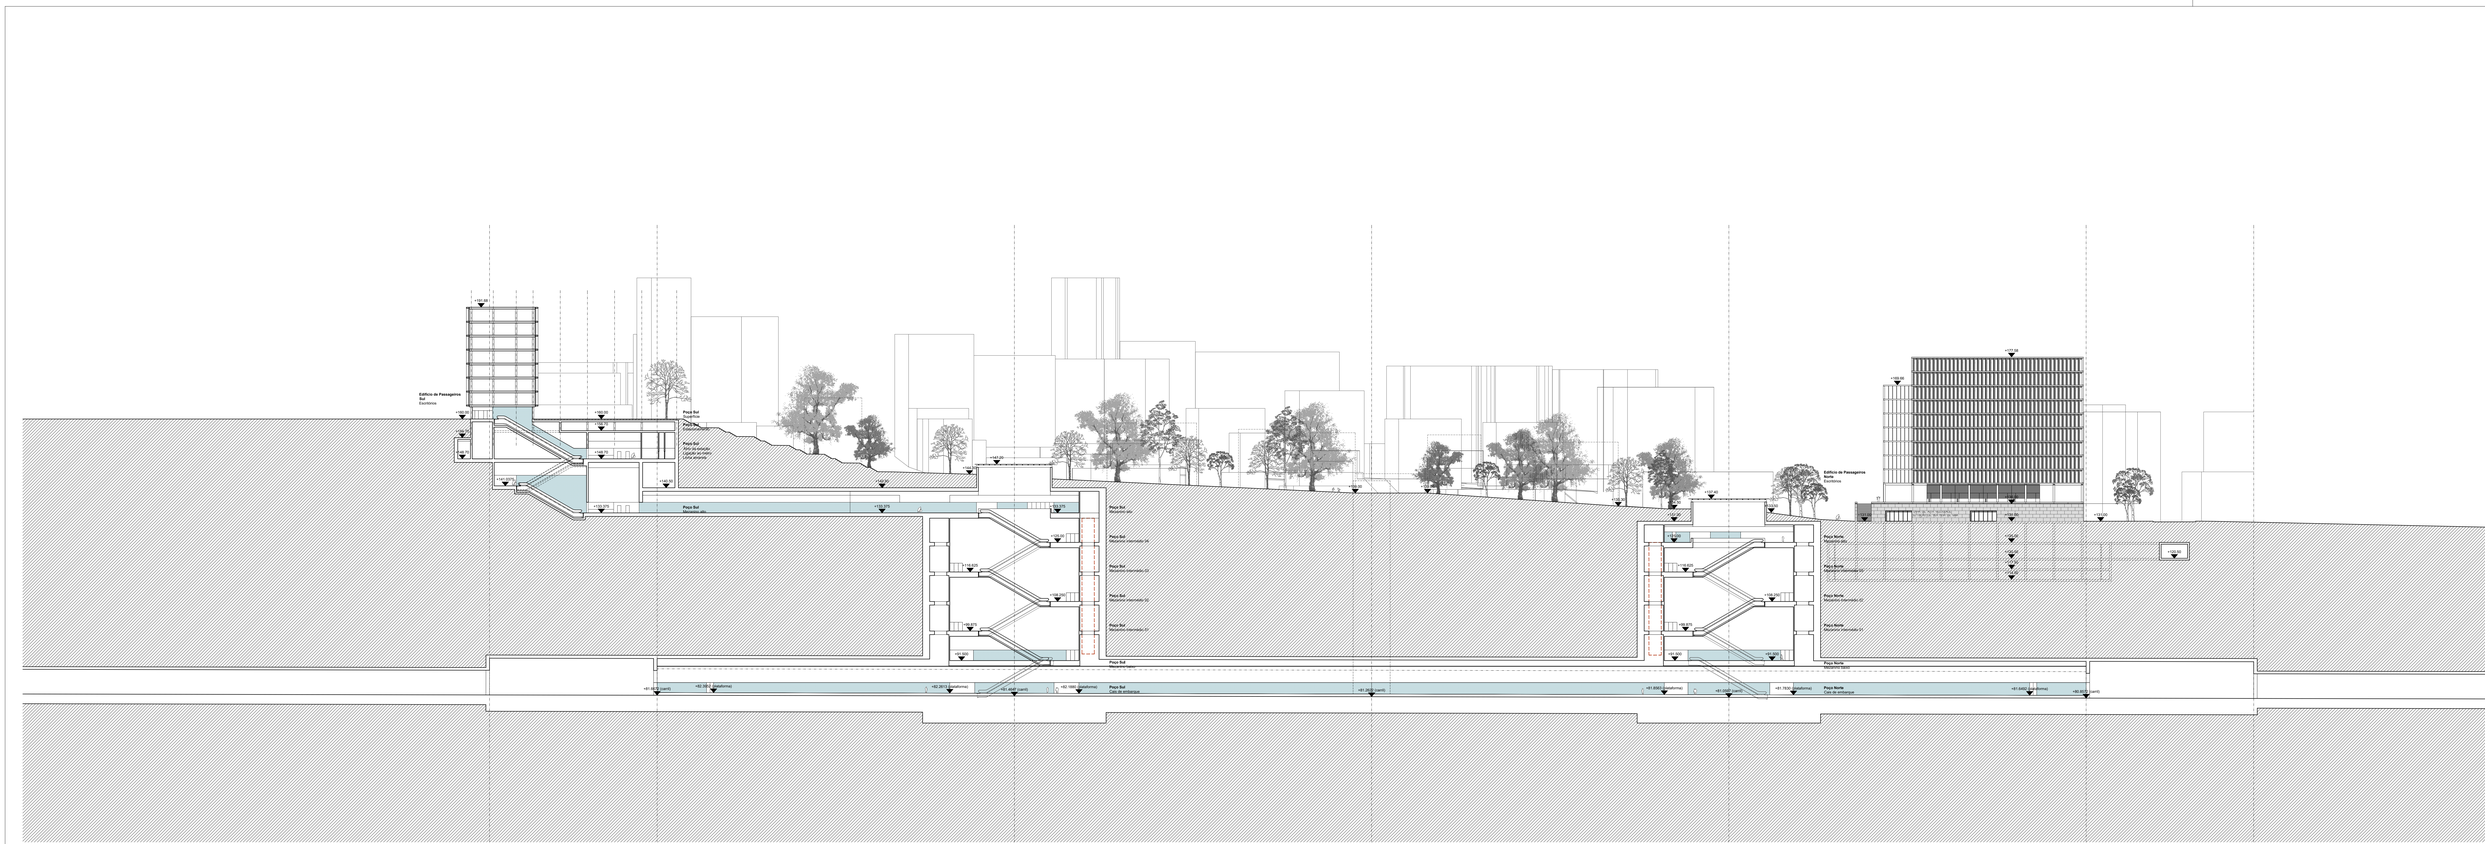


01	30.04.2025	Revisão Geral			
00	14.08.2024	Emissão Inicial			
REV.	DATA	DESCRIÇÃO			

AVAN ENGENHARIA E ARQUITETURA

SWE

ANDRÉ CAMPOS
JOANA MENDES
ARQUITECTOS

Infraestruturas de Portugal

Cofinanciado pela União Europeia

O DIRETOR DO PROJETO:	
O RESPONSÁVEL DA UNIDADE:	
O RESP. DO DEPARTAMENTO:	
O DIRETOR:	
ESPECIALIDADE:	VIA - ESPACIOS ARQUITECTURA
TEMA:	Estudos e Projetos Ferroviários
EMPREENDIMENTO:	
FASE:	PROJETOS DE EXECUÇÃO

PROJETO:	LINHA FERROVIÁRIA DE ALTA VELOCIDADE ENTRE PORTO (CAMPANHÃ) E LISBOA
LOTE:	TROÇO PORTO (CAMPANHÃ) A CAB - SUBTROÇO 4 KM 49+600 AO KM 69+089
LOCAL:	ESTAÇÃO DE VILA NOVA DE GAIA
ESPECIALIDADE:	VIA - ESPACIOS ARQUITECTURA
TÍTULO DO DESENHO:	ESTAÇÃO CORTE LONGITUDINAL CL02 - EIXO DA PLATAFORMA

CÓDIGO DESENHO:	PT-CLG-A-PK 69.31-31-ARQ.200-01
Nº REGISTO CAF:	
DATA:	14.08.2025
Nº DESEN.:	ARQ.200
VISADO:	01
ESCALAS:	1 : 500

CÓDIGO PROJETISTA:	Projeto		
PLAN. ARQUITETURA	NOME(S):	PT-CLG-A-PK 69.31-31-ARQ.200-01.dwg	
DIRECTOR	PROJETOU:	DESENHOU:	VERIFICOU:
RESPONSÁVEL	André Campos	André Campos	André Campos

A0+
1480x954mm

Este desenho é propriedade do Grupo Portugal para o corredor da Linha de Alta Velocidade e não pode ser reproduzido sem autorização expressa | Todos os direitos reservados pela legislação em vigor.