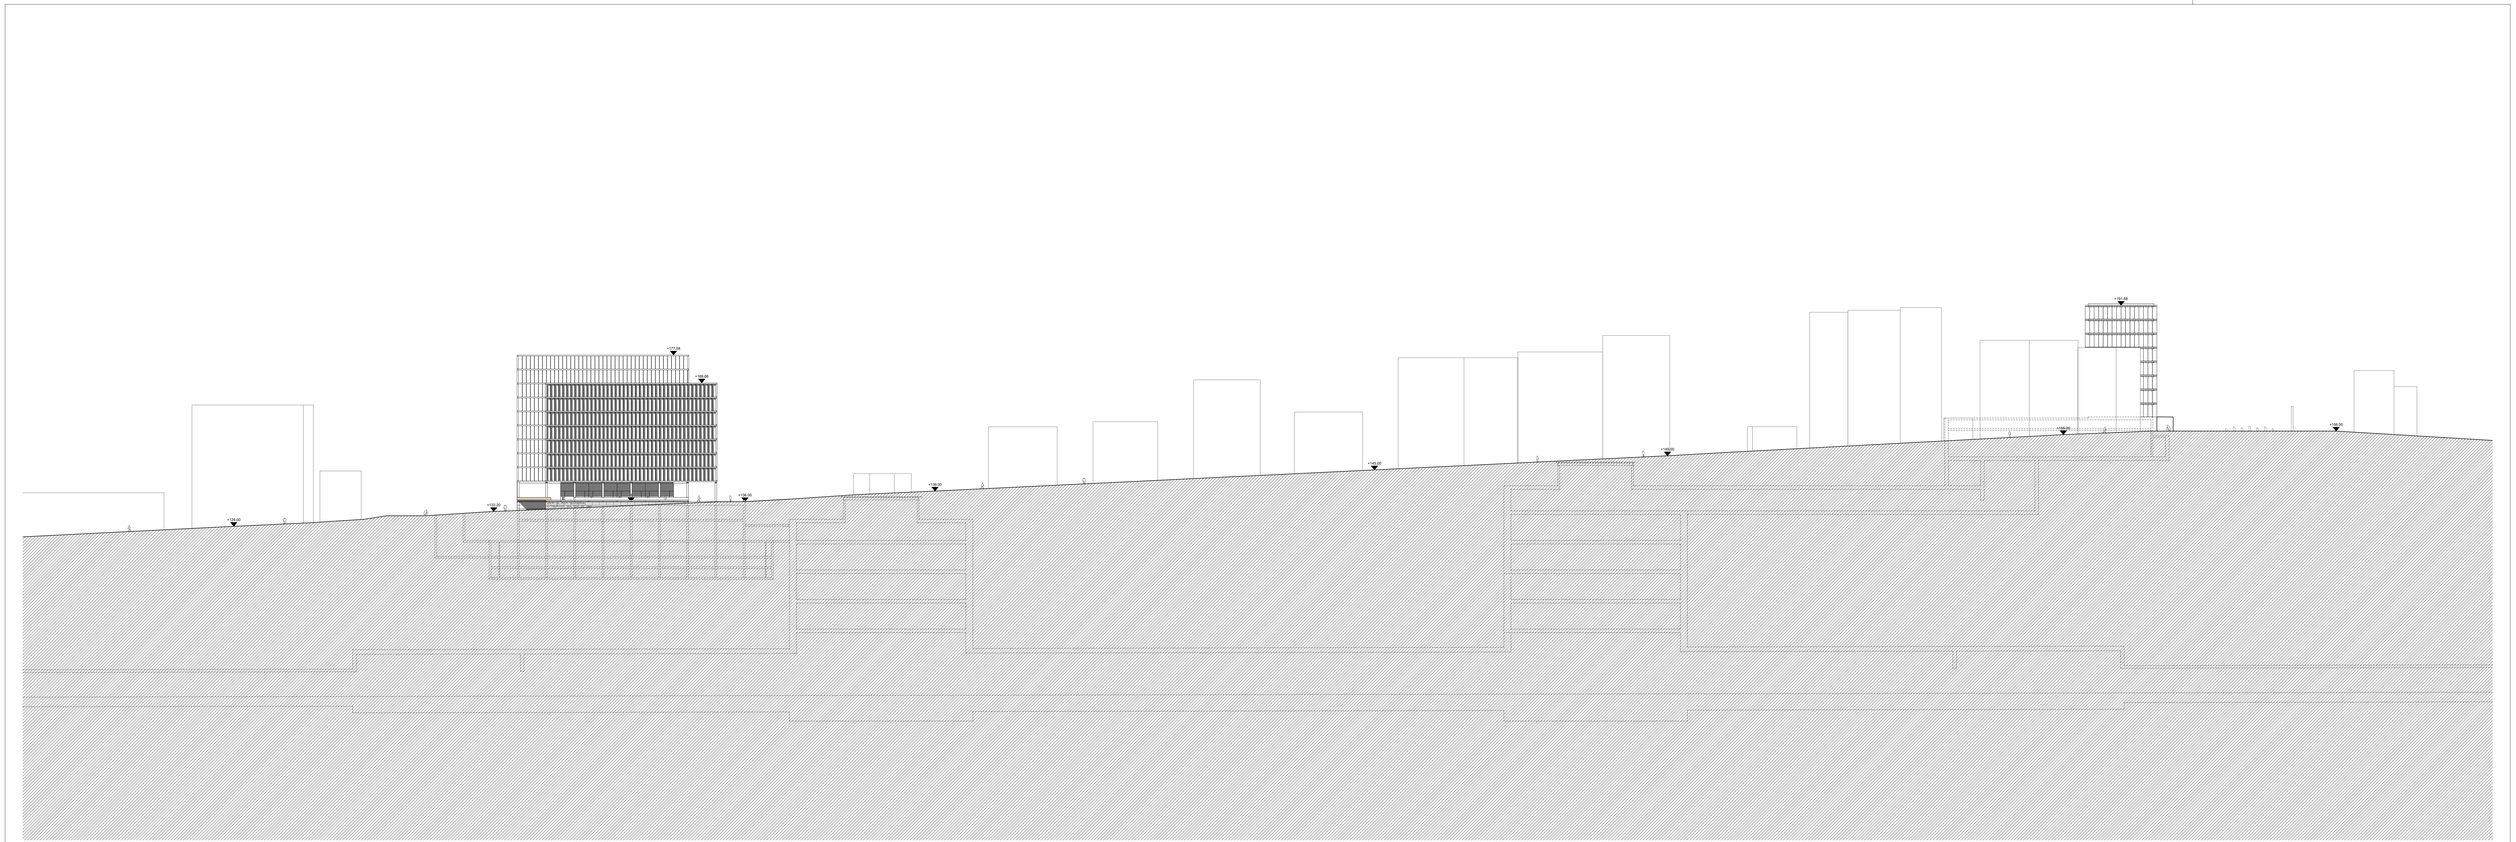


01	30.04.2025	Revisão Geral			
00	14.08.2025	Emissão Inicial			
REV.	DATA	DESCRIÇÃO			

Cofinanciado pela União Europeia

AVAN ENGENHARIA E ARQUITETURA

ANDRÉ CAMPOS JOANA MENDES ARQUITETOS

Infraestruturas de Portugal

O GESTOR DO PROJETO:	
O EMPREENDEDOR DA OBRA(S):	
O RESP. DO DEPARTAMENTO:	
O DIRETOR:	
ESPECIALIDADE:	VIA - ESPAÇADOS ARQUITETURA
FASE:	Estudos e Projetos Ferroviários
EMPREENDIMENTO:	
FASE:	PROJETOS DE EXECUÇÃO

PROJETO:	LINHA FERROVIÁRIA DE ALTA VELOCIDADE ENTRE PORTO (CAMPANHÃ) E LISBOA
LOCAL:	TROÇO PORTO (CAMPANHÃ) A CIA - SUBTROÇO 4 KM 46+600 AO KM 69+000
LOCAL:	ESTAÇÃO DE VILA NOVA DE GAIA
ESPECIALIDADE:	ARQ.202
Nº DESENHO:	01
DATA:	14.08.2025
TÍTULO DO DESENHO:	ESTAÇÃO CORTE LONGITUDINAL CLCG - AVENIDA DA REPÚBLICA
ESCALAS:	1 : 500

PROJETOU:	DESENHOU:	VERIFICOU:	
André Campos	André Campos	André Campos	

CÓDIGO PROJETO N.º: Projeto

PLAN - ARQUITETURA: PT ECDA PN 28.01.01 ARQ.202.01.dwg

DIRETOR: DIRETOR

RESPONSÁVEL: RESPONSÁVEL

CÓDIGO DESENHO: PT ECDA PN 28.01.01 ARQ.202.01

Nº PROJETO Lot:

Este desenho é propriedade do Grupo Português para o corredor da Linha de Alta Velocidade e não pode ser reproduzido sem autorização expressa.| Todos os direitos reservados pela legislação em vigor.

FORMATO: A0+

1480x934mm