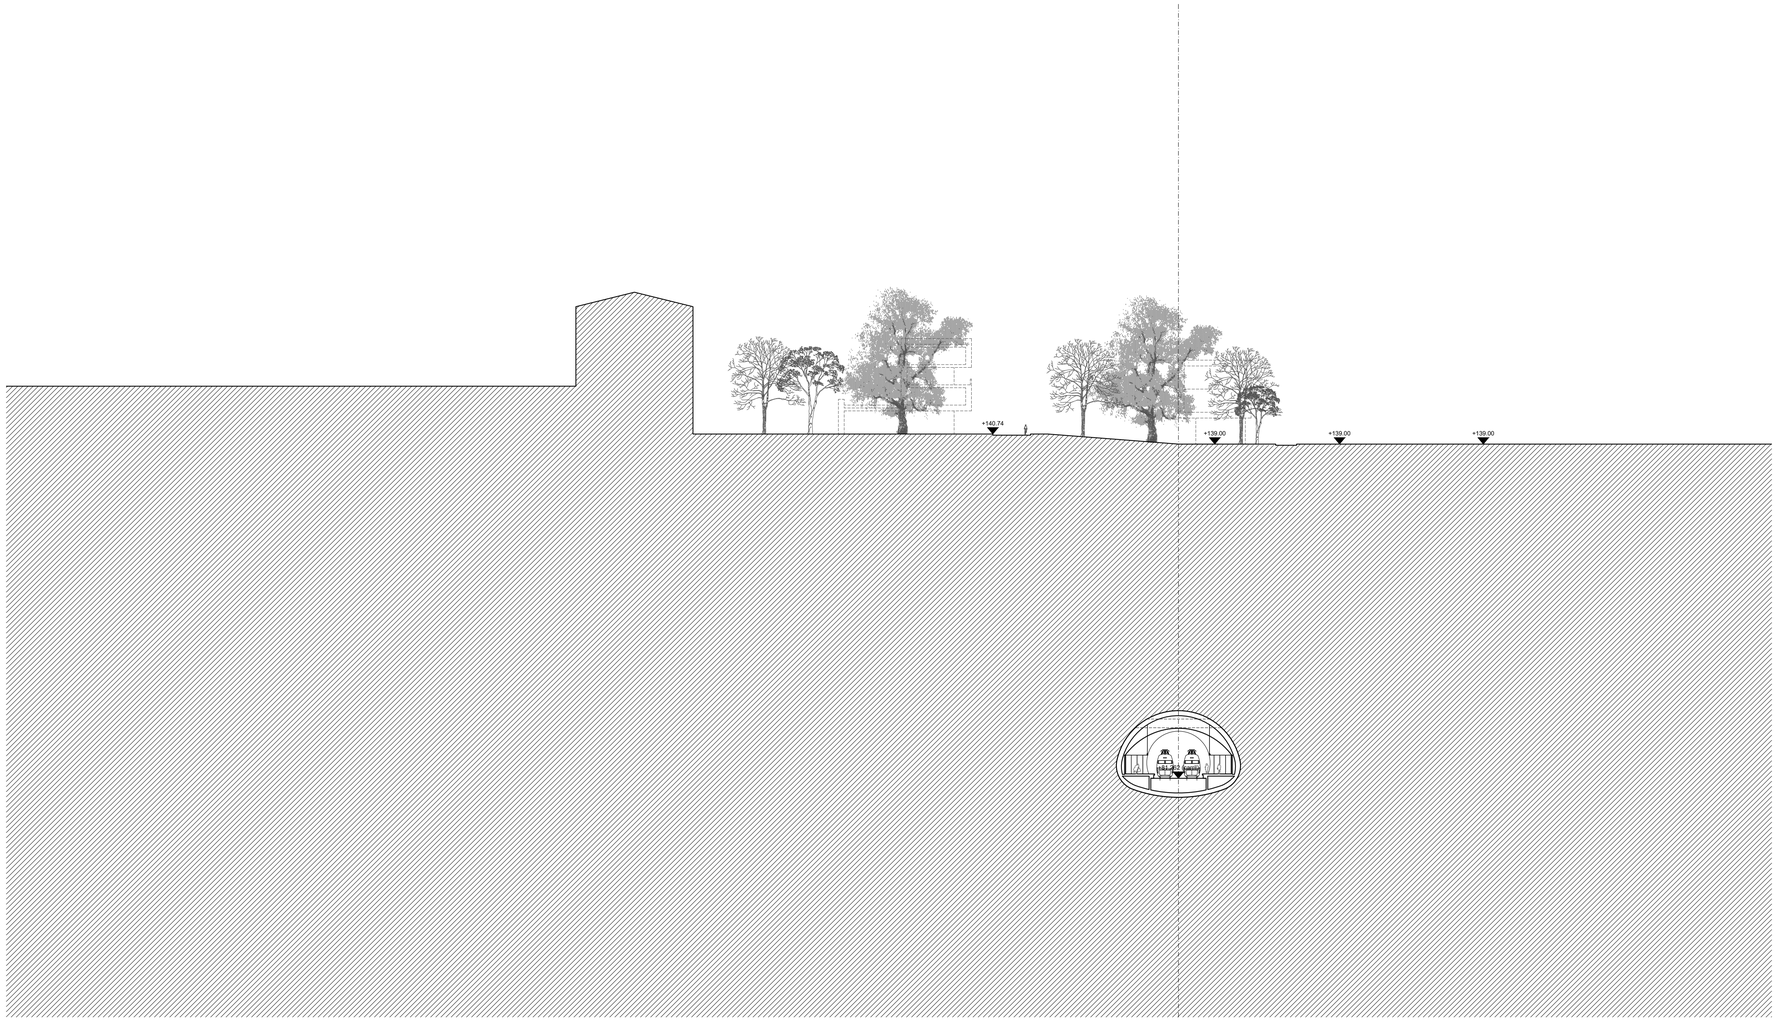


Formato
A1+
890x604mm

Cofinanciado pela
União Europeia

REV.	DATA	DESCRIÇÃO	RESPONSÁVEL
01	30.04.2026	Revisão Geral	ACAM - ARQUITECTOS
00	14.08.2025	Emissão Inicial	SMACTF

AVAN CONCESSÕES DE ALTA VELOCIDADE
ACAM ANDRÉ CAMPOS JOANA MENDES ARQUITECTOS
Infraestruturas de Portugal

CÓDIGO PROJETISTA: Projetista	ÓRGÃO: Estudos e Projetos Ferroviários
FICHEIRO: PF102A4.PR.08.01.01.ARQ.204.01.dwg	EMPREENDIMENTO: -
PROJETOU: André Campos / DESENHOU: André Campos / VALIDOU: André Campos	FASE: PROJETO DE EXECUÇÃO

O GESTOR DO PROJETO: -	PROJETO: LINHA FERROVIÁRIA DE ALTA VELOCIDADE ENTRE PORTO (CAMPANHÃ) E LISBOA
O RESPONSÁVEL DA UNIDADE: -	LINHA: TROÇO PORTO (CAMPANHÃ) A OIÃ - SUBTROÇO 4 KM 49+900 AO KM 65+589
O RESP. DO DEPARTAMENTO: -	LOCAL: ESTAÇÃO DE VILA NOVA DE GAIA
O DIRETOR: -	ESPECIALIDADE: V08 - EDIFICAÇÕES ARQUITETURA
TÍTULO DO DESENHO: ESTAÇÃO CORTE TRANSVERSAL CT02 - EIXO DA PLATAFORMA	

CÓDIGO DESENHO: PF102A4.PR.08.01.01.ARQ.204.01	
Nº REGISTO SAP: -	
DATA: 14.08.2025	
Nº ORDEM: ARQ.204	VERSÃO: 01
ESCALAS: 1 : 500	

Este desenho é propriedade do Grupo Português para o consórcio da Linha de Alta Velocidade e não pode ser reproduzido sem autorização expressa | Todos os direitos reservados pela legislação em vigor.