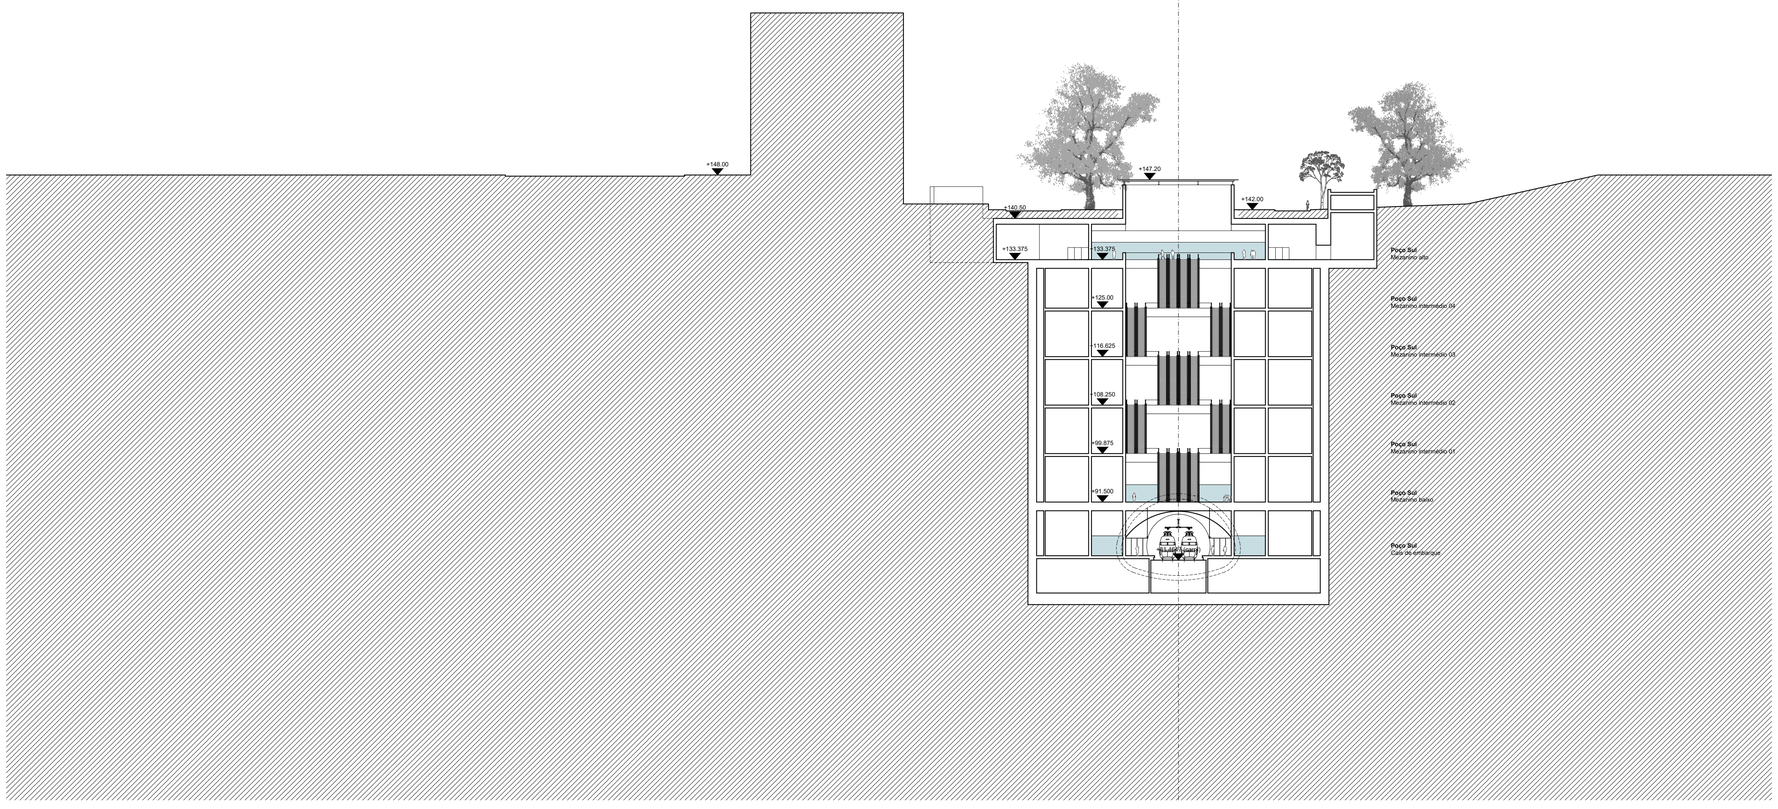


Formato
A1+
890x604mm

Cofinanciado pela União Europeia

REV.	DATA	DESCRIÇÃO	RESPONSÁVEL
01	30.04.2026	Revisão Geral	ACAV - ARQUITECTOS
00	14.08.2025	Emissão Inicial	SMACTF

ACAV CONCESSÕES DE ALTA VELOCIDADE · SMACTF · ANDRÉ CAMPOS JOANA MENDES ARQUITECTOS · Infraestruturas de Portugal

O GESTOR DO PROJETO:	-
O RESPONSÁVEL DA UNIDADE:	-
O RESP. DO DEPARTAMENTO:	-
O DIRETOR:	-
CÓDIGO PROJETISTA:	Projetista
ÓRGÃO:	Estudos e Projetos Ferroviários
FICHEIRO:	PF102A4-PR.08.01.01.ARQ.205.01.dwg
EMPREENDIMENTO:	-
PROJETOU: André Campos	DESENHOU: André Campos · VALIDOU: André Campos
FASE:	PROJETO DE EXECUÇÃO

PROJETO:	LINHA FERROVIÁRIA DE ALTA VELOCIDADE ENTRE PORTO (CAMPANHÃ) E LISBOA
LINHA:	TROÇO PORTO (CAMPANHÃ) A OIÃ - SUBTROÇO 4 KM 49+900 AO KM 69+589
LOCAL:	ESTAÇÃO DE VILA NOVA DE GAIA
ESPECIALIDADE:	VGII - EDIFICAÇÕES ARQUITETURA
TÍTULO DO DESENHO:	ESTAÇÃO CORTE TRANSVERSAL CT03 - POÇO SUL

CÓDIGO DESENHO:	PF102A4.PR.08.01.01.ARQ.205.01
Nº REGISTO SAP:	-
DATA:	14.08.2025
Nº ORDEM:	ARQ.205
VERSÃO:	01
ESCALAS:	1 : 500

Este desenho é propriedade do Grupo Português para o consórcio da Linha de Alta Velocidade e não pode ser reproduzido sem autorização expressa | Todos os direitos reservados pela legislação em vigor.