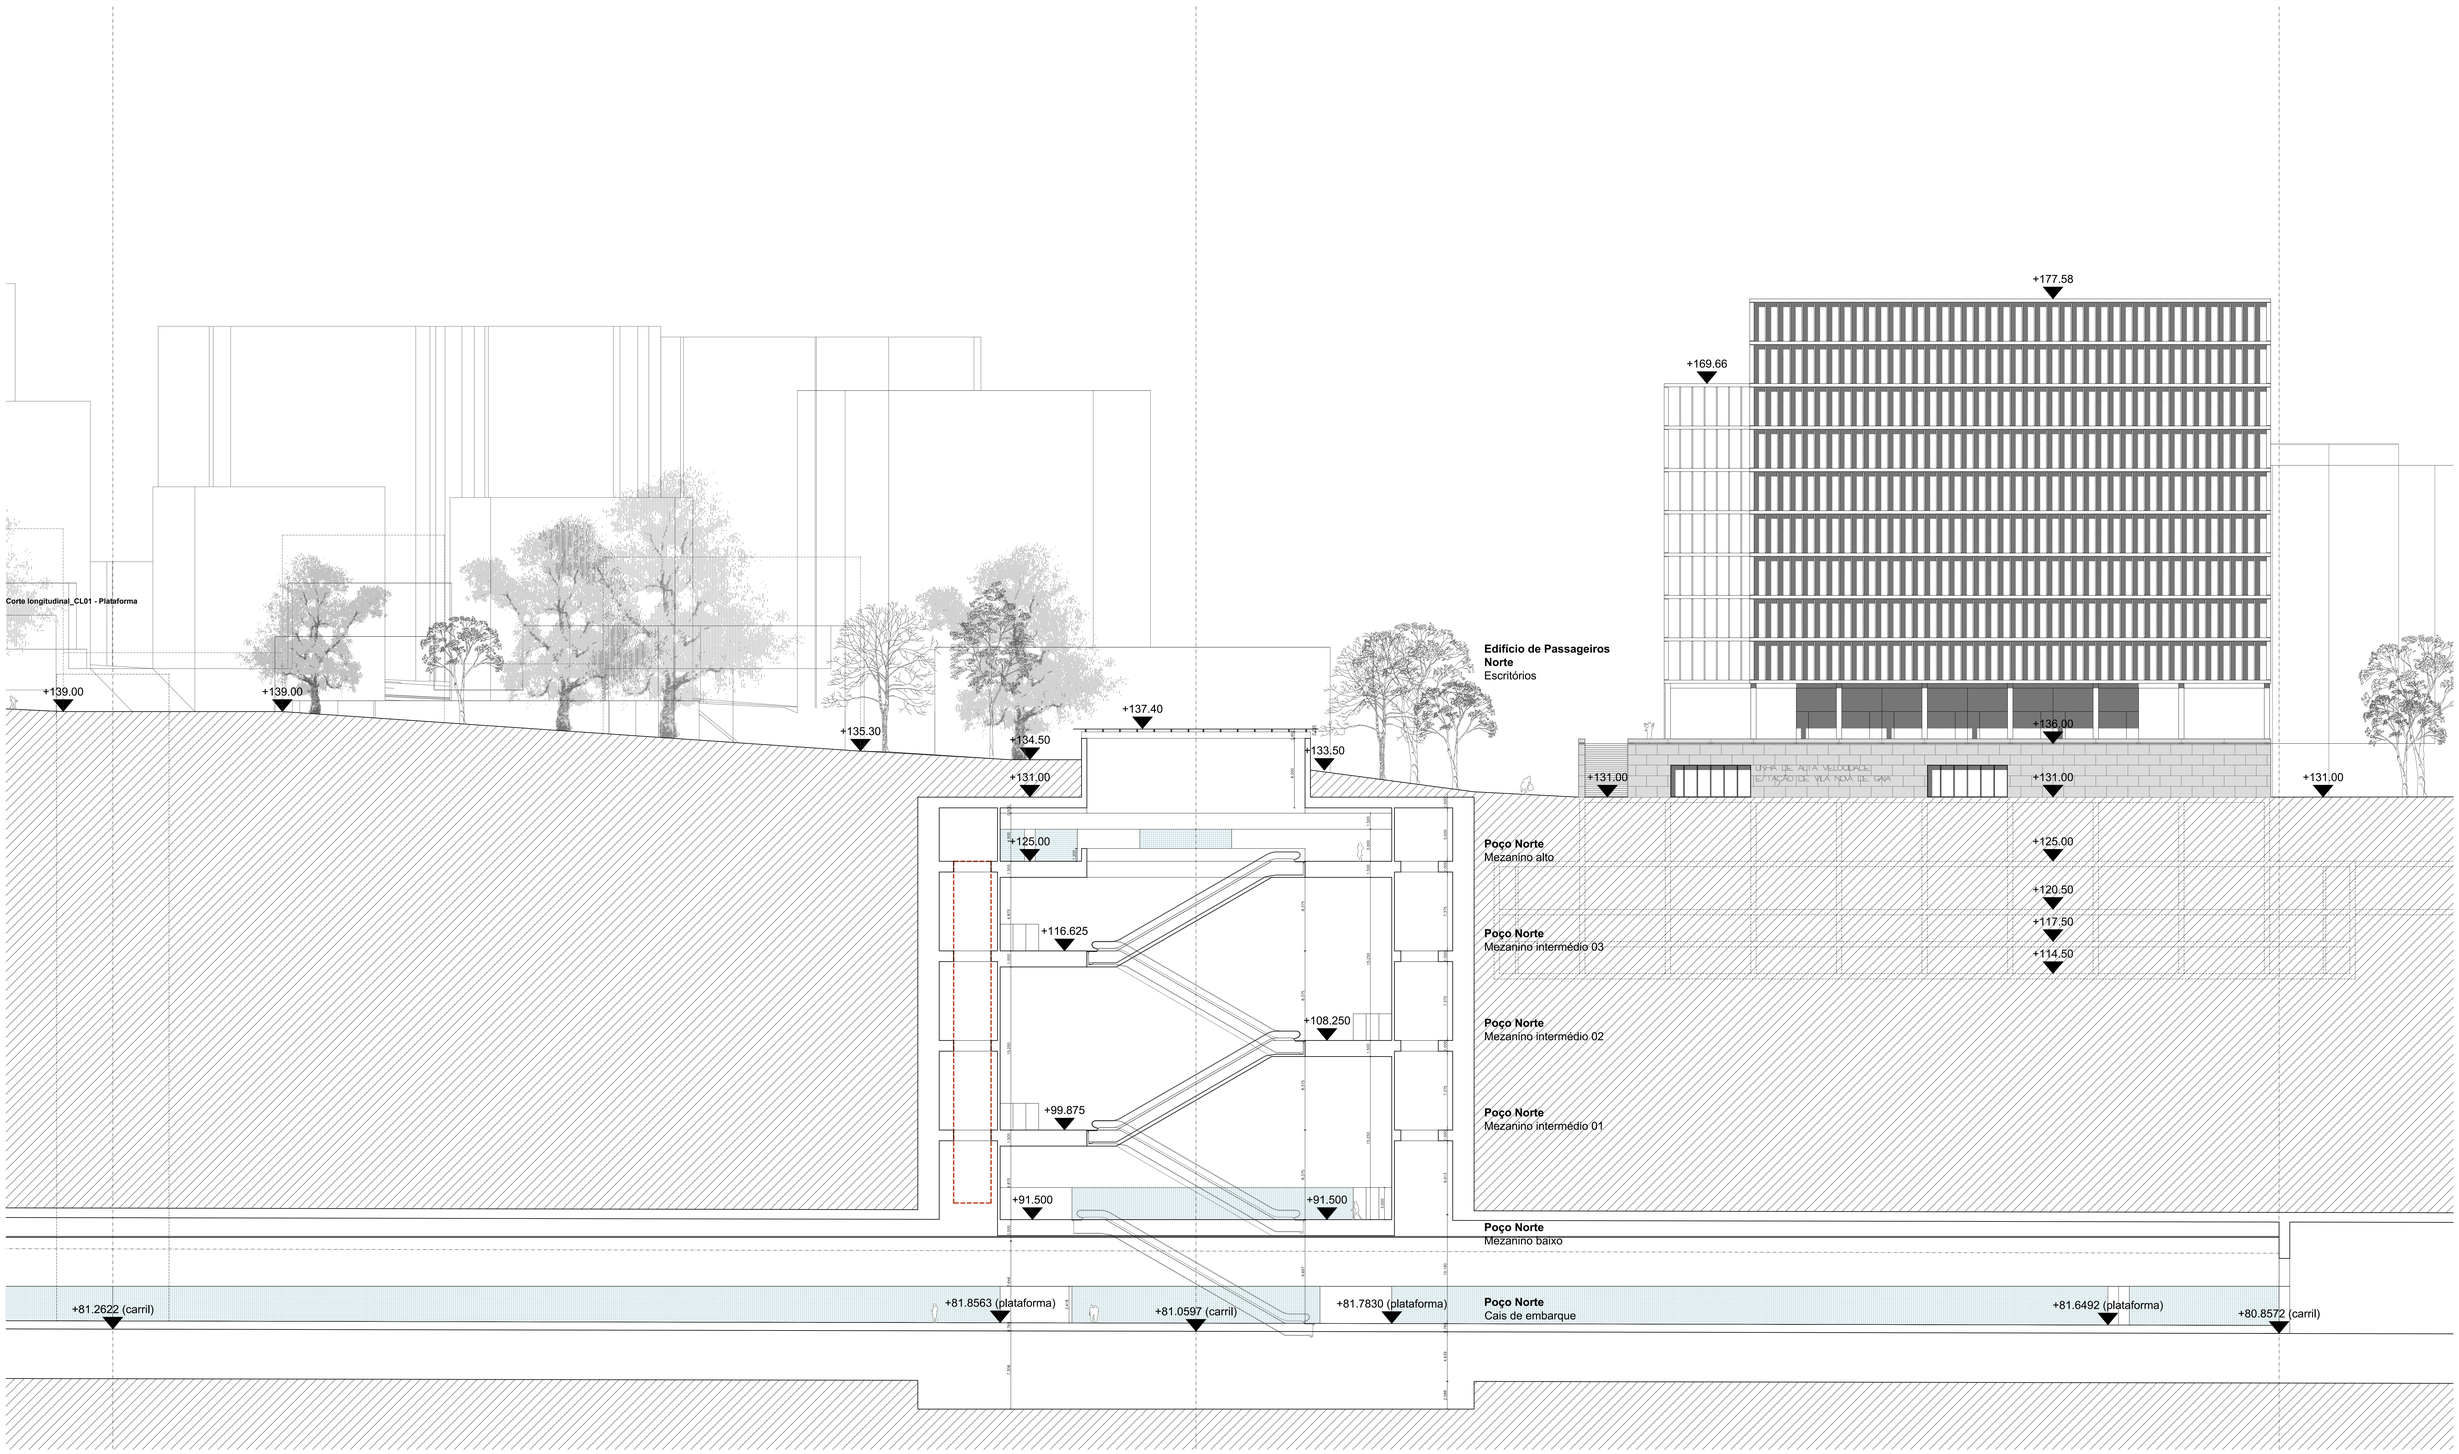


Poço Norte | Corte longitudinal CL01 - Eixo da plataforma

Formato A0+ 1204x870mm

Cofinanciado pela União Europeia

REV.	DATA	DESCRIÇÃO	RESPONSÁVEL
01	30.04.2026	Revisão Geral	eLAN - ARQUITECTOS
00	14.08.2025	Emissão Inicial	SMACTF

AVAN ARQUITECTOS DE ALTA VELOCIDADE | SMS | ANDRÉ CAMPOS JOANA MENDES ARQUITECTOS

CÓDIGO PROJETISTA:	Projetista		
ÓRGÃO:	Estudos e Projetos Ferroviários		
FICHEIRO:	PF10244 PR.DE.01.01.ARQ.211.01.dwg		
PROJETOU:	André Campos	DESENHOU: André Campos	VALIDOU: André Campos
FASE:	PROJETO DE EXECUÇÃO		

Infraestruturas de Portugal

O GESTOR DO PROJETO:	-
O RESPONSÁVEL DA UNIDADE:	-
O RESP. DO DEPARTAMENTO:	-
O DIRETOR:	-
EMPREENDIMENTO:	-

PROJETO:	LINHA FERROVIÁRIA DE ALTA VELOCIDADE ENTRE PORTO (CAMPANHÃ) E LISBOA
LINHA:	TROÇO PORTO (CAMPANHÃ) A OIÃ - SUBTROÇO II KM 49+000 AO KM 69+189
LOCAL:	ESTAÇÃO DE VILA NOVA DE GAIA
ESPECIALIDADE:	VGI - EDIFICAÇÕES ARQUITETURA
TÍTULO DO DESENHO:	ESTAÇÃO	POÇO NORTE CORTE LONGITUDINAL CL01

CÓDIGO DESENHO:	PF10244.PR.DE.01.01.ARQ.211.01
Nº REGISTO SAP:	-
DATA:	14.08.2025
Nº ORDEM:	ARQ.211
VERSÃO:	01
ESCALAS:	1 : 200

Este desenho é propriedade do Grupo Português para o consórcio da Linha de Alta Velocidade e não pode ser reproduzido sem autorização expressa | Todos os direitos reservados pela legislação em vigor.