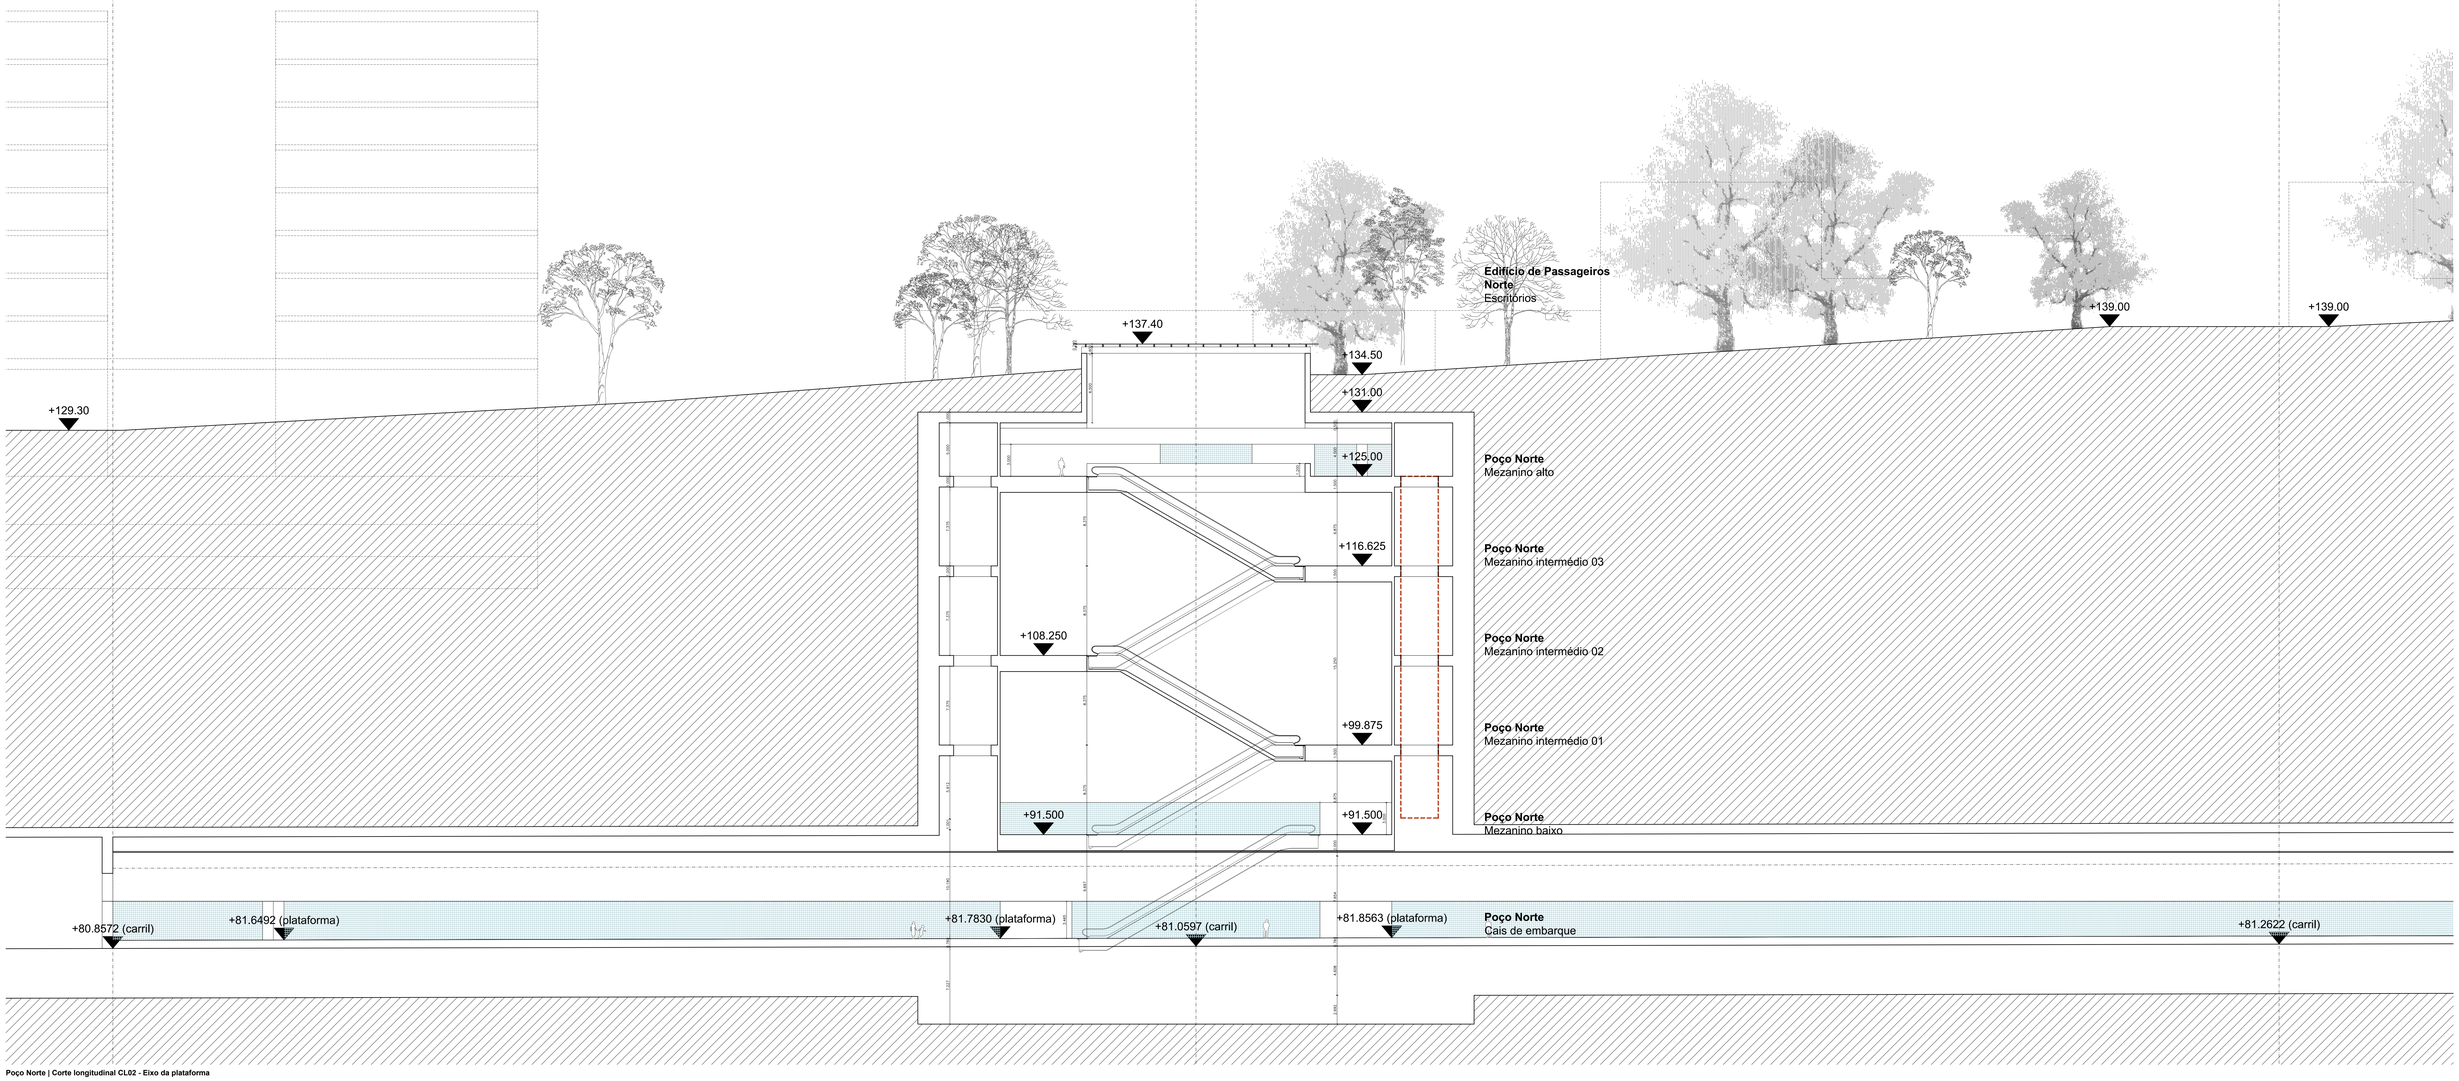


Poço Norte | Corte longitudinal CL02 - Eixo da plataforma

Formato
A0+
1204x870mm

Cofinanciado pela União Europeia

REV	DATA	DESCRIÇÃO	RESPONSÁVEL
01	30.04.2026	Revisão Geral	ACAV, ARQUITECTOS
00	14.08.2025	Emissão Inicial	SMACTF

ANDRÉ CAMPOS
JOANA MENDES
ARQUITECTOS

O GESTOR DO PROJETO:	-
O RESPONSÁVEL DA UNIDADE:	-
O RESP. DO DEPARTAMENTO:	-
O DIRETOR:	-
CÓDIGO PROJETISTA:	Projetista
ORIGEM:	Estudos e Projetos Ferroviários
EMPREENDIMENTO:	-
FASE:	PROJETO DE EXECUÇÃO

PROJETO:	LINHA FERROVIÁRIA DE ALTA VELOCIDADE ENTRE PORTO (CAMPANHÃ) E LISBOA	
LINHA:	TROÇO PORTO (CAMPANHÃ) A OIÃ - SUBTROÇO 4 KM 49+000 AO KM 69+089	
LOCAL:	ESTAÇÃO DE VILA NOVA DE GAIA	
ESPECIALIDADE:	VGB - EDIFICAÇÕES ARQUITETURA	
TÍTULO DO DESENHO:	ESTAÇÃO	POÇO NORTE CORTE LONGITUDINAL CL02

CÓDIGO DESENHO:	PF10ZAA.PR.DB.01.01.ARQ.212.01
Nº REGISTO SAP:	-
DATA:	14.08.2025
Nº ORDEM:	ARQ.212
VERSÃO:	01
ESCALAS:	1 : 200

Este desenho é propriedade do Grupo Português para o consórcio da Linha de Alta Velocidade e não pode ser reproduzido sem autorização expressa | Todos os direitos reservados pela legislação em vigor