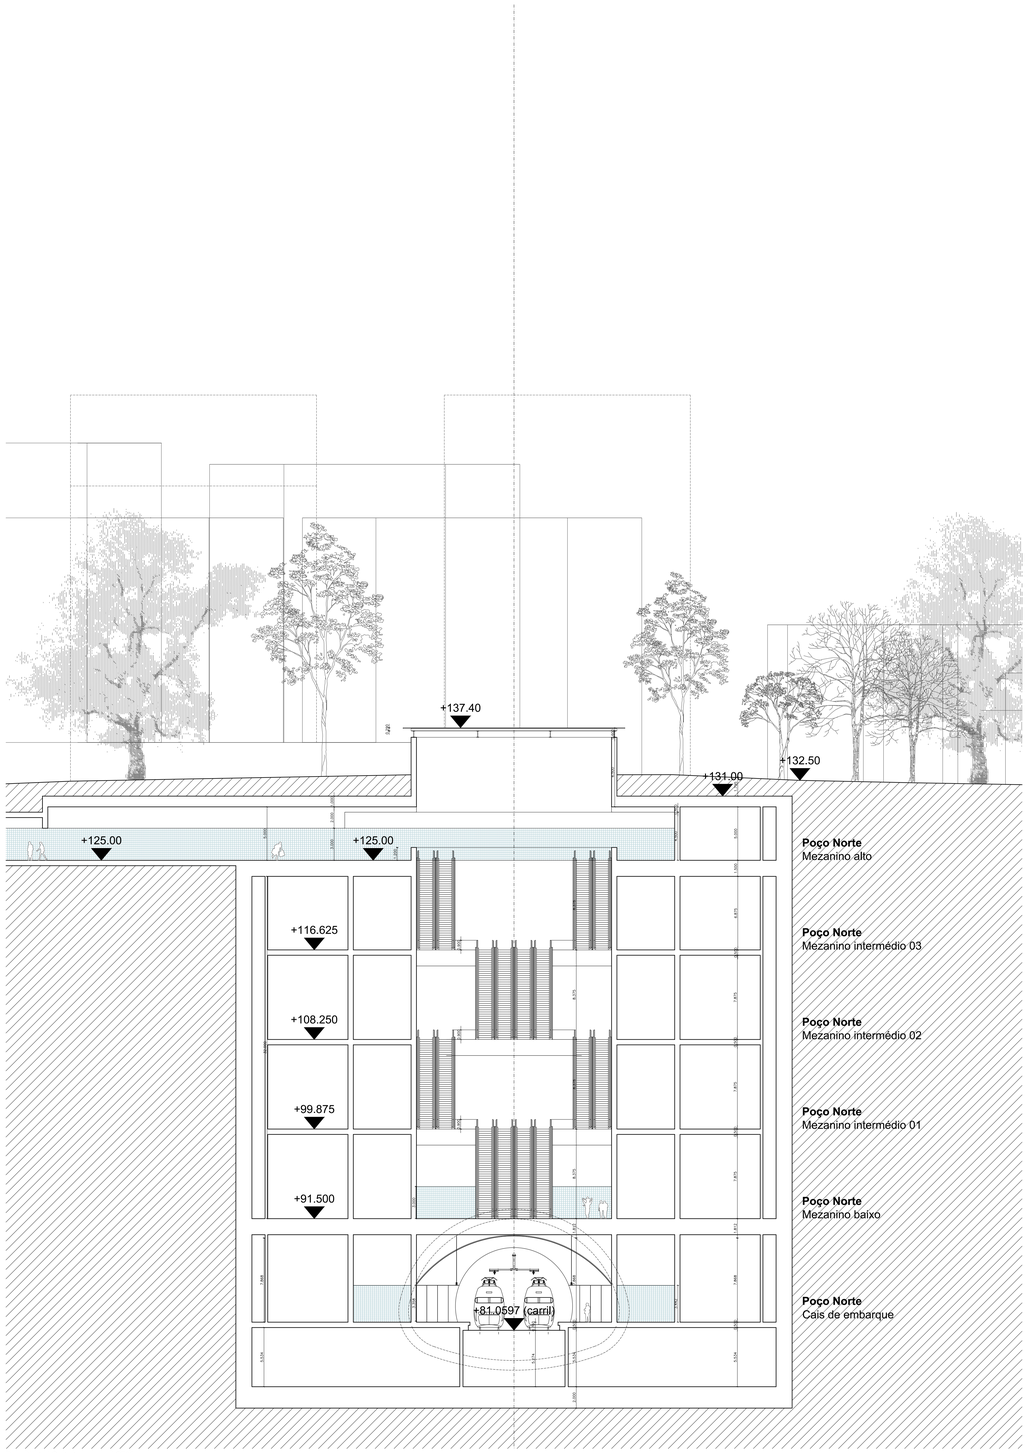

Poço Norte | Corte transversal CT01

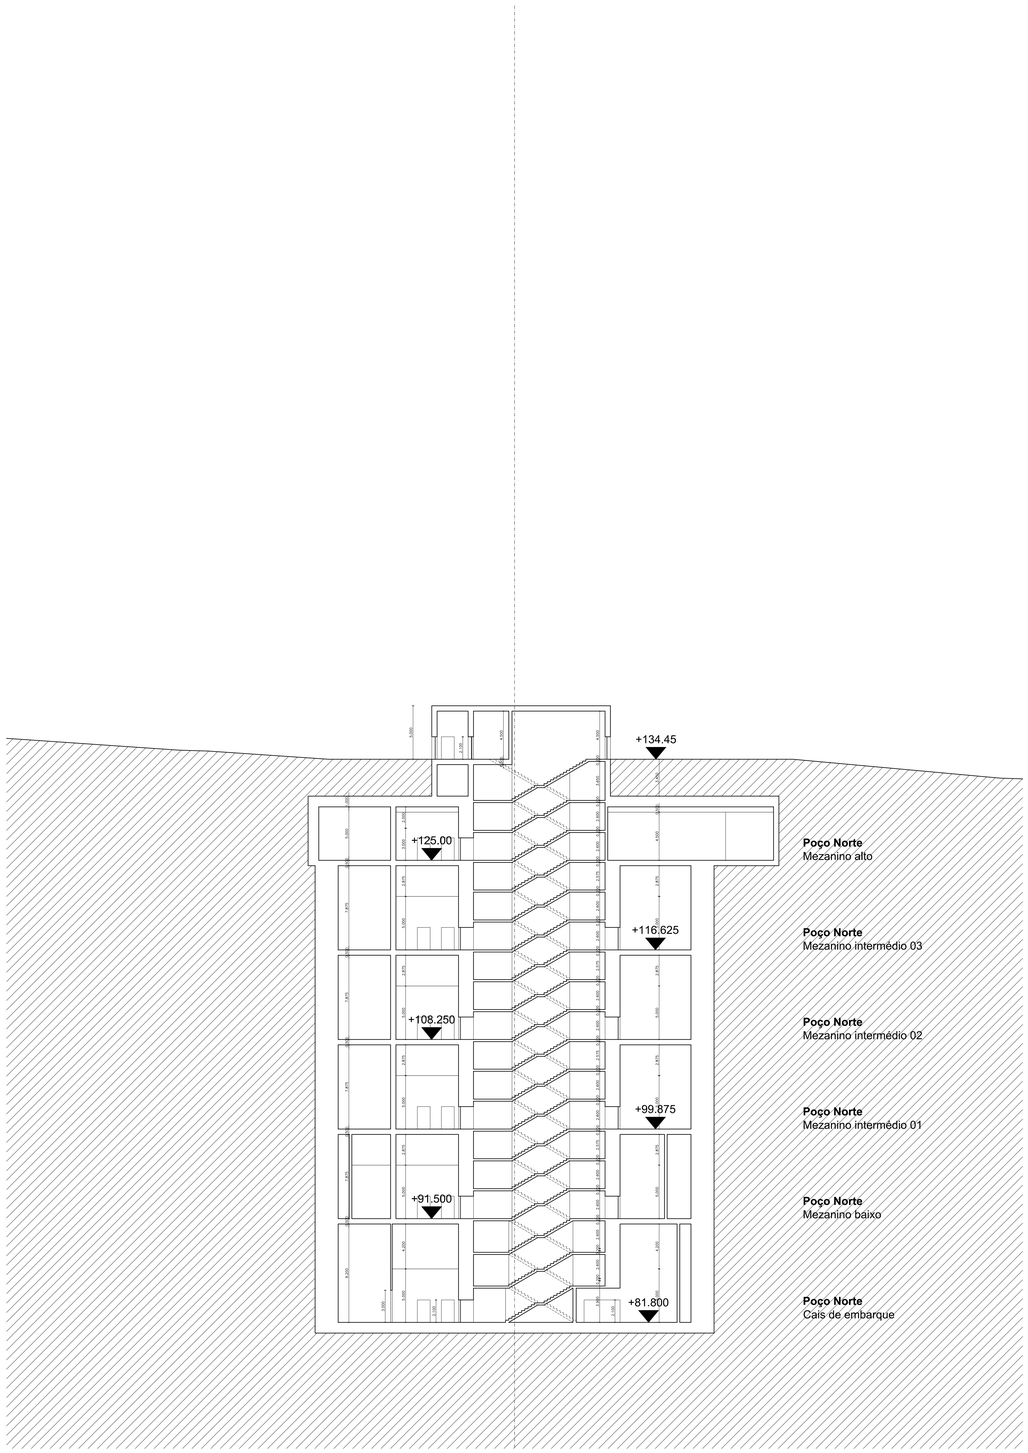

Poço Norte | Corte transversal CT02 - Escadas de emergência

Formato
A0+
1204x870mm

Cofinanciado pela União Europeia

REV	DATA	DESCRIÇÃO	RESPONSÁVEL
01	30.04.2025	Revisão Geral	ACAN - ARQUITECTOS
00	14.08.2025	Emissão Inicial	SMACTIF

AVAN CONSULTORIA DE ALTA VELOCIDADE
ANDRÉ CAMPOS JOANA MENDES ARQUITECTOS
Infraestruturas de Portugal

O SUBTOR DO PROJETO:	-
O RESPONSÁVEL DA ÁREA:	-
O RESP. DO DEPARTAMENTO:	-
O DIRETOR:	-
PROJETO:	LINHA FERROVIÁRIA DE ALTA VELOCIDADE ENTRE PORTO (CAMPANHÃ) E LISBOA
LINHA:	TROÇO PORTO (CAMPANHÃ) A OIÁ - SUBTROÇO 4 KM 49+000 AO KM 69+589
LOCAL:	ESTAÇÃO DE VILA NOVA DE GAIA
ESPECIALIDADE:	VSB - EDIFICAÇÕES ARQUITETURA
ÁREA:	Estudos e Projetos Ferroviários
TÍTULO DO DESENHO:	ESTAÇÃO	POÇO NORTE CORTES TRANSVERSAIS CT01 E CT02
CÓDIGO DESENHO:	PF1024.PR.08.01.01.ARQ.213.01
Nº REGISTO EAP:	-
DATA:	14.08.2025
Nº ORDEM:	ARQ.213
VERSÃO:	01
ESCALAS:	1 : 200

CÓDIGO PROJETISTA: Projetista
ÓRGÃO: Estudos e Projetos Ferroviários
FICHEIRO: PF1024.PR.08.01.01.ARQ.213.01.dwg
EMPREENDIMENTO: -
PROJETOS: André Campos
DESENHOS: André Campos
VALIDOS: André Campos
FASE: PROJETO DE EXECUÇÃO

Este desenho é propriedade do Grupo Português para o consórcio da Linha de Alta Velocidade e não pode ser reproduzido sem autorização expressa | Todos os direitos reservados pela legislação em vigor.