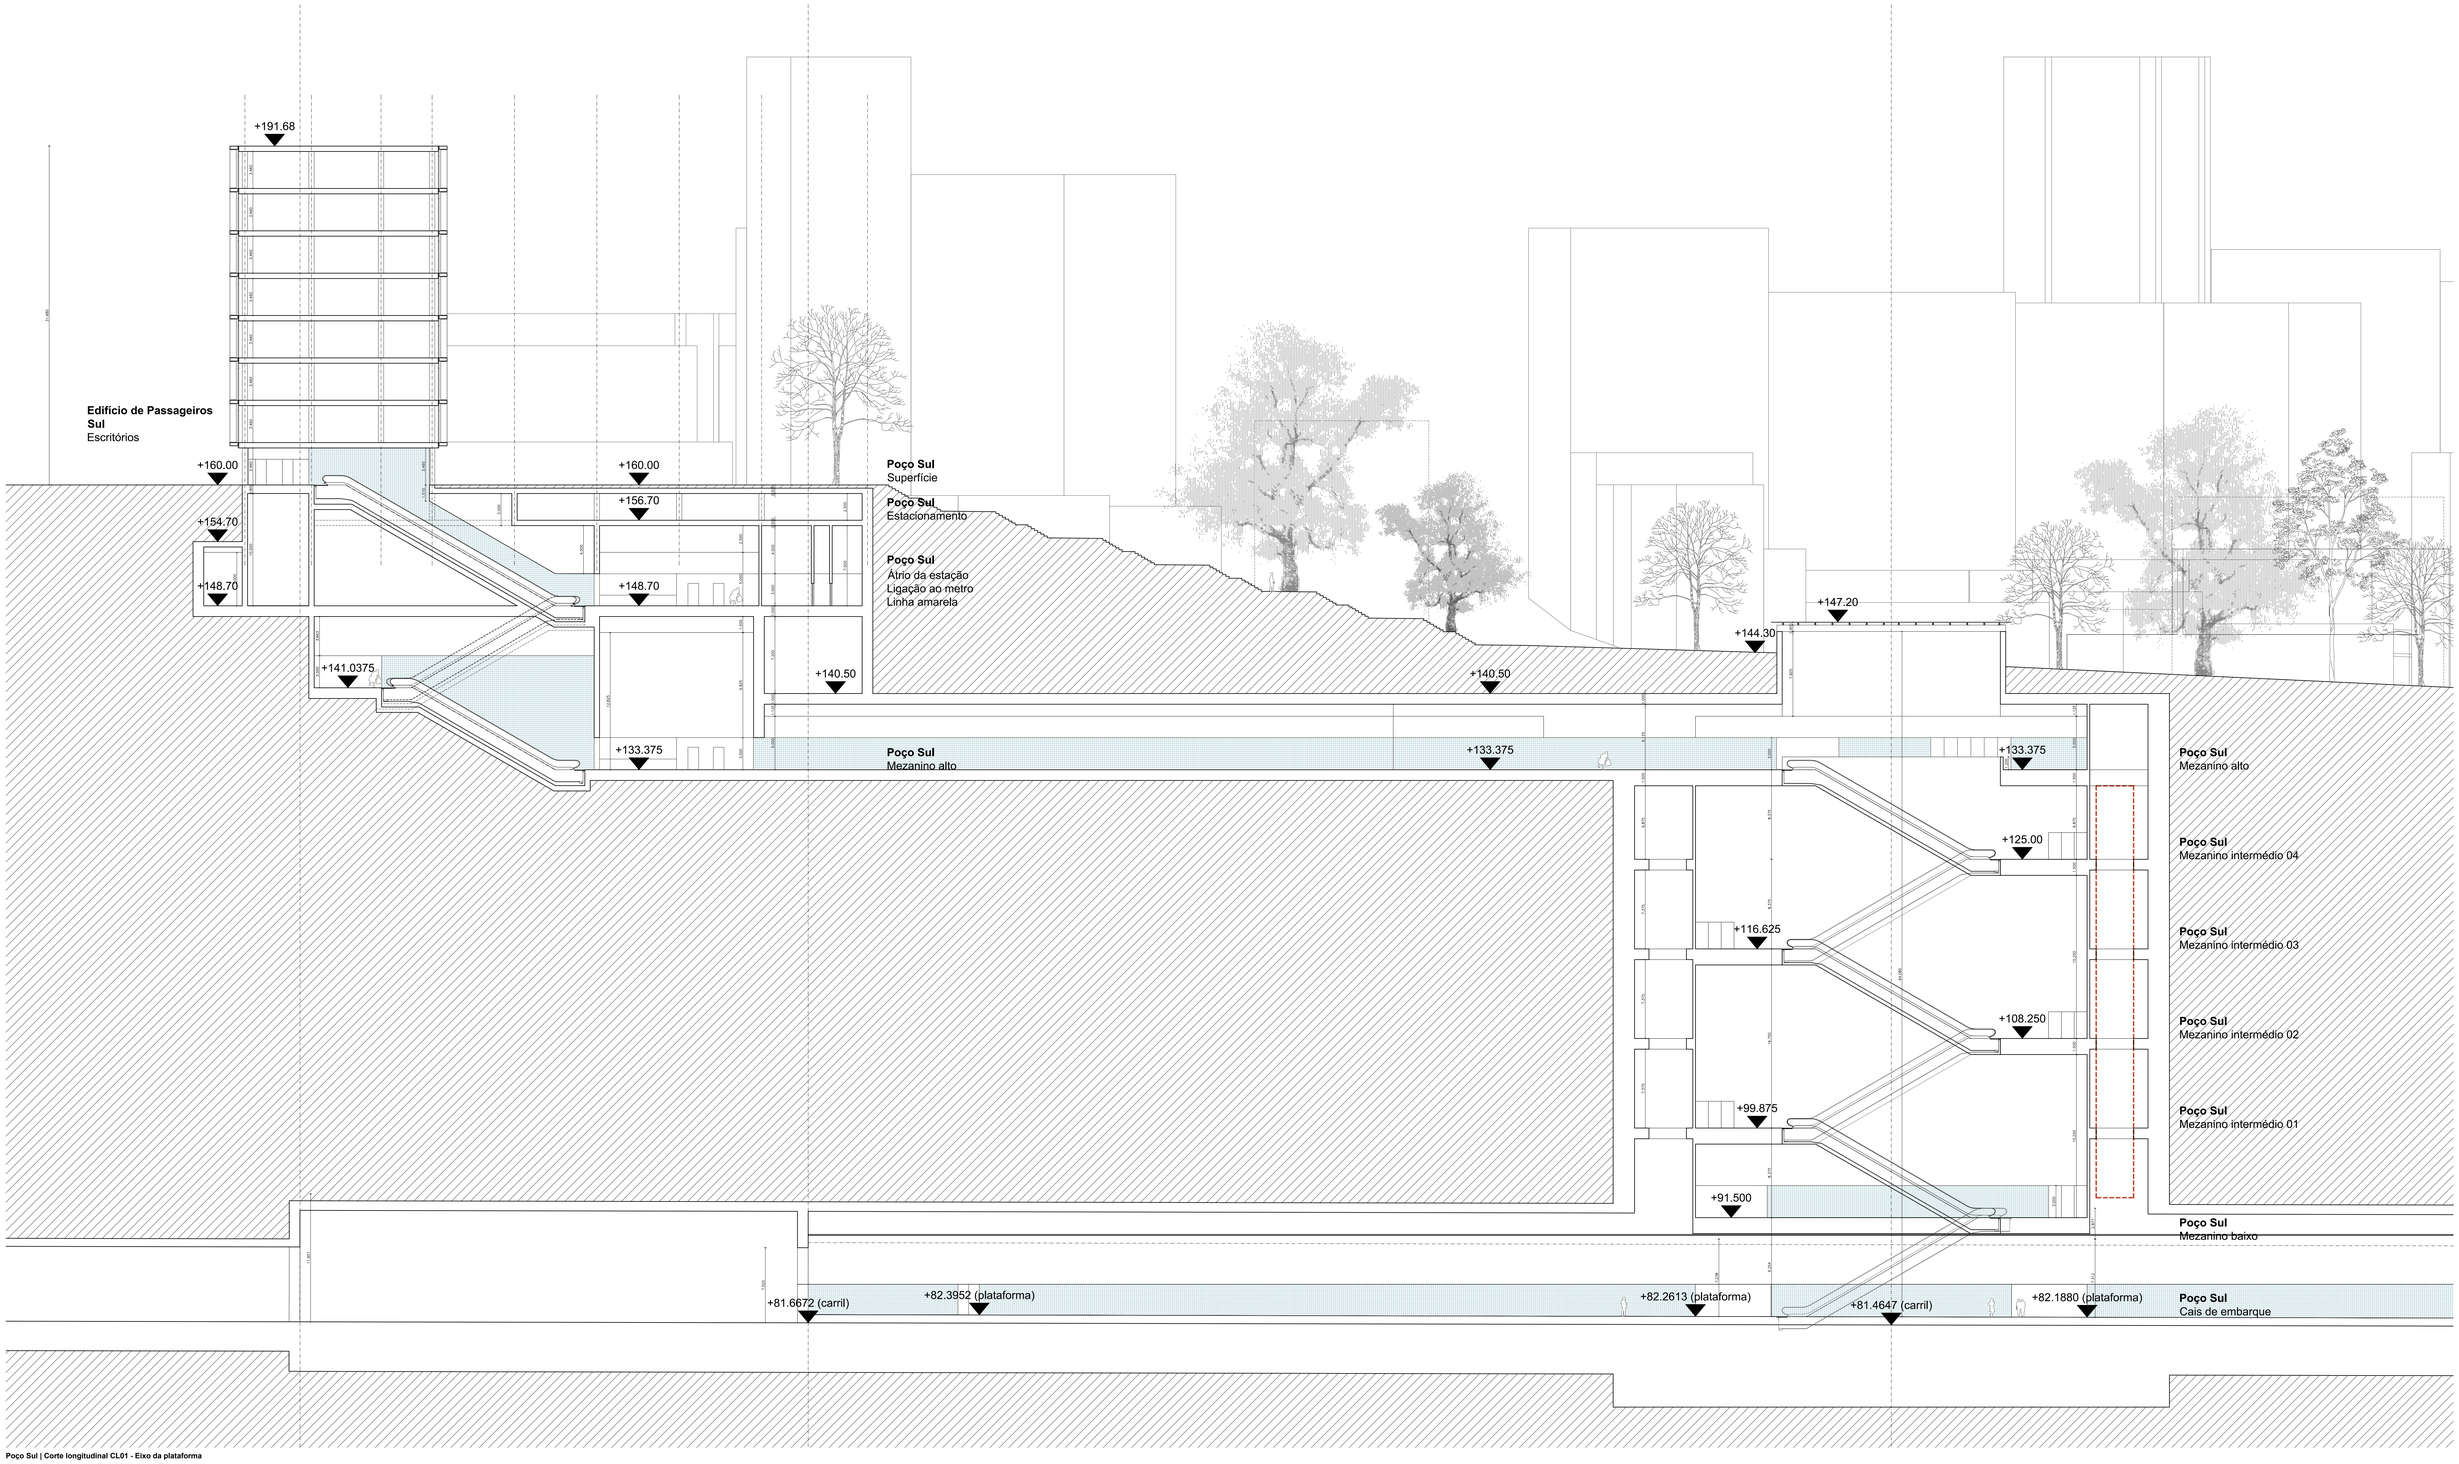


Poço Sul | Corte longitudinal CL01 - Eixo da plataforma

Formato A0+
1204x870mm

Cofinanciado pela União Europeia

REV	DATA	DESCRIÇÃO	RESPONSÁVEL
01	30.04.2026	Revisão Geral	ACAN - ARQUITECTOS
00	14.08.2025	Emissão Inicial	SMACTP

Projetista

CÓDIGO PROJETISTA:	DESENHO:	VALIDOU:
PROJETOU: André Campos	André Campos	André Campos

ANDRÉ CAMPOS JOANA MENDES ARQUITECTOS

Infraestruturas de Portugal

Estudos e Projetos Ferroviários

EMPREENDIMENTO:

FASE: PROJETO DE EXECUÇÃO

O GESTOR DO PROJETO:	-
O RESPONSÁVEL DA UNIDADE:	-
O RESP. DO DEPARTAMENTO:	-
O DIRETOR:	-

PROJETO:	LINHA FERROVIÁRIA DE ALTA VELOCIDADE ENTRE PORTO (CAMPANHÃ) E LISBOA
LINHA:	TROÇO PORTO (CAMPANHÃ) A OIÁ - SUBTROÇO 4 KM 49+000 AO KM 59+089
LOCAL:	ESTAÇÃO DE VILA NOVA DE GAIA
ESPECIALIDADE:	V08 - EDIFICAÇÕES ARQUITETURA
TÍTULO DO DESENHO:	ESTAÇÃO	POÇO SUL CORTE LONGITUDINAL CL01

CÓDIGO DESENHO:	PF15234.PR.DB.01.01.ARQ.214.01
Nº REGISTO SAP:	-
DATA:	14.08.2025
Nº ORDEM:	ARQ.214
VERSÃO:	01
ESCALAS:	1 : 200

Este desenho é propriedade do Grupo Portuguêsa para o consórcio da Linha da Alta Velocidade e não pode ser reproduzido sem autorização expressa | Todos os direitos reservados pela legislação em vigor.